


	实	名	签	名
项目负责人				
专业负责人				
设 计 人				
注册（执业）章				
预留章				
出图章				
审图章				
竣工章				
类 别	实	名	签	名
审 定				
审 核				
校 对				
会 签 栏				
类 别	实	名	签	名
建 筑				
结 构				
给 排 水				
电 气				
暖 通				
工 艺				
合作单位				
建设单位				
工程名称				
吴家安置房二期红事宴会中心装饰项目				
子 项				
图纸名称				
二层平面布置图				
比例 1:100				
工程编号				
图 别	施工图	图号	SS-EL-07	
版 次		日期		

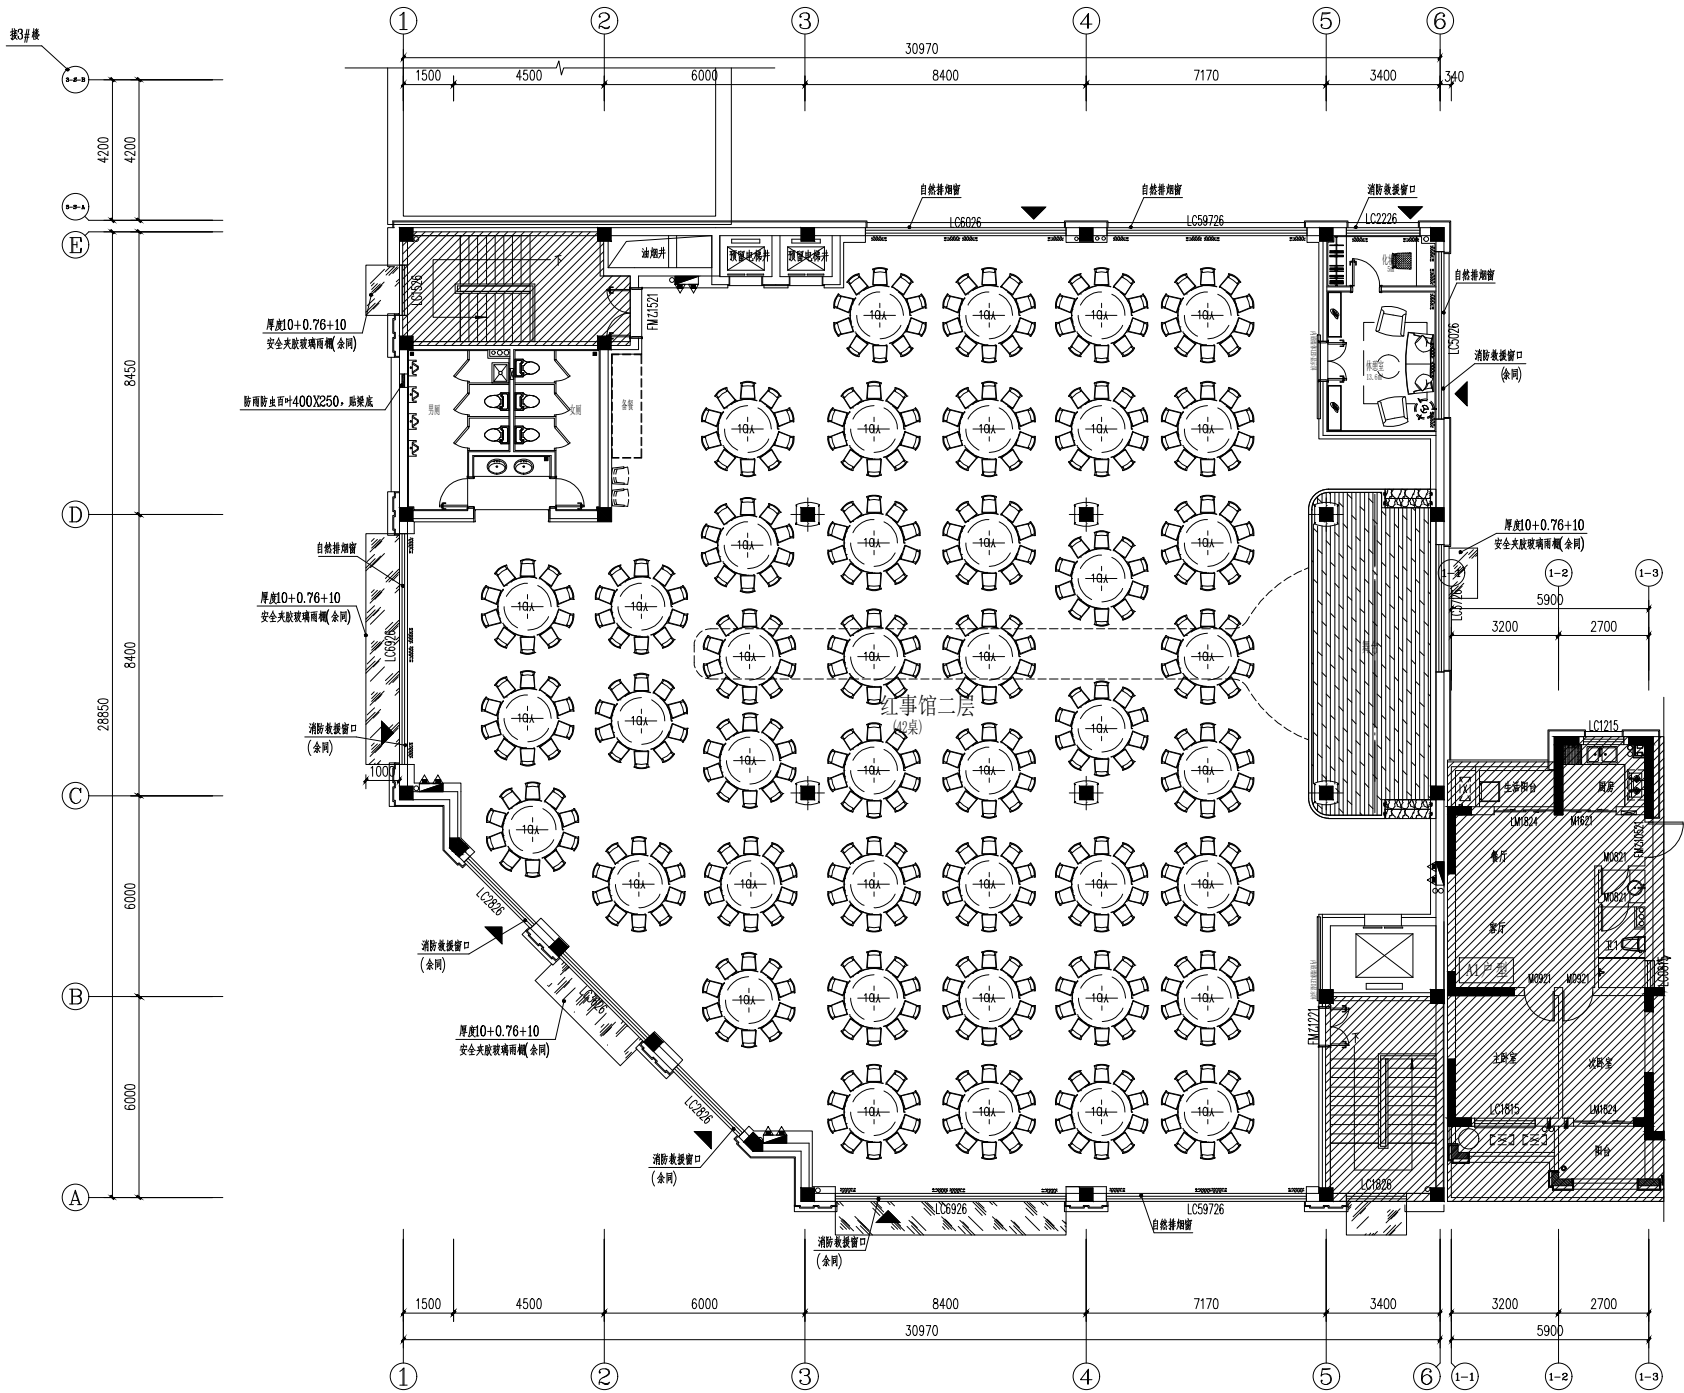

二层平面布置图
SCALE 1:100