


实名 签名	
设计总负责人	陈志勇
专业负责人	齐松阳
设计人	王浩
注册(执业)章	
预留章	
出图章	
审图章	
竣工章	

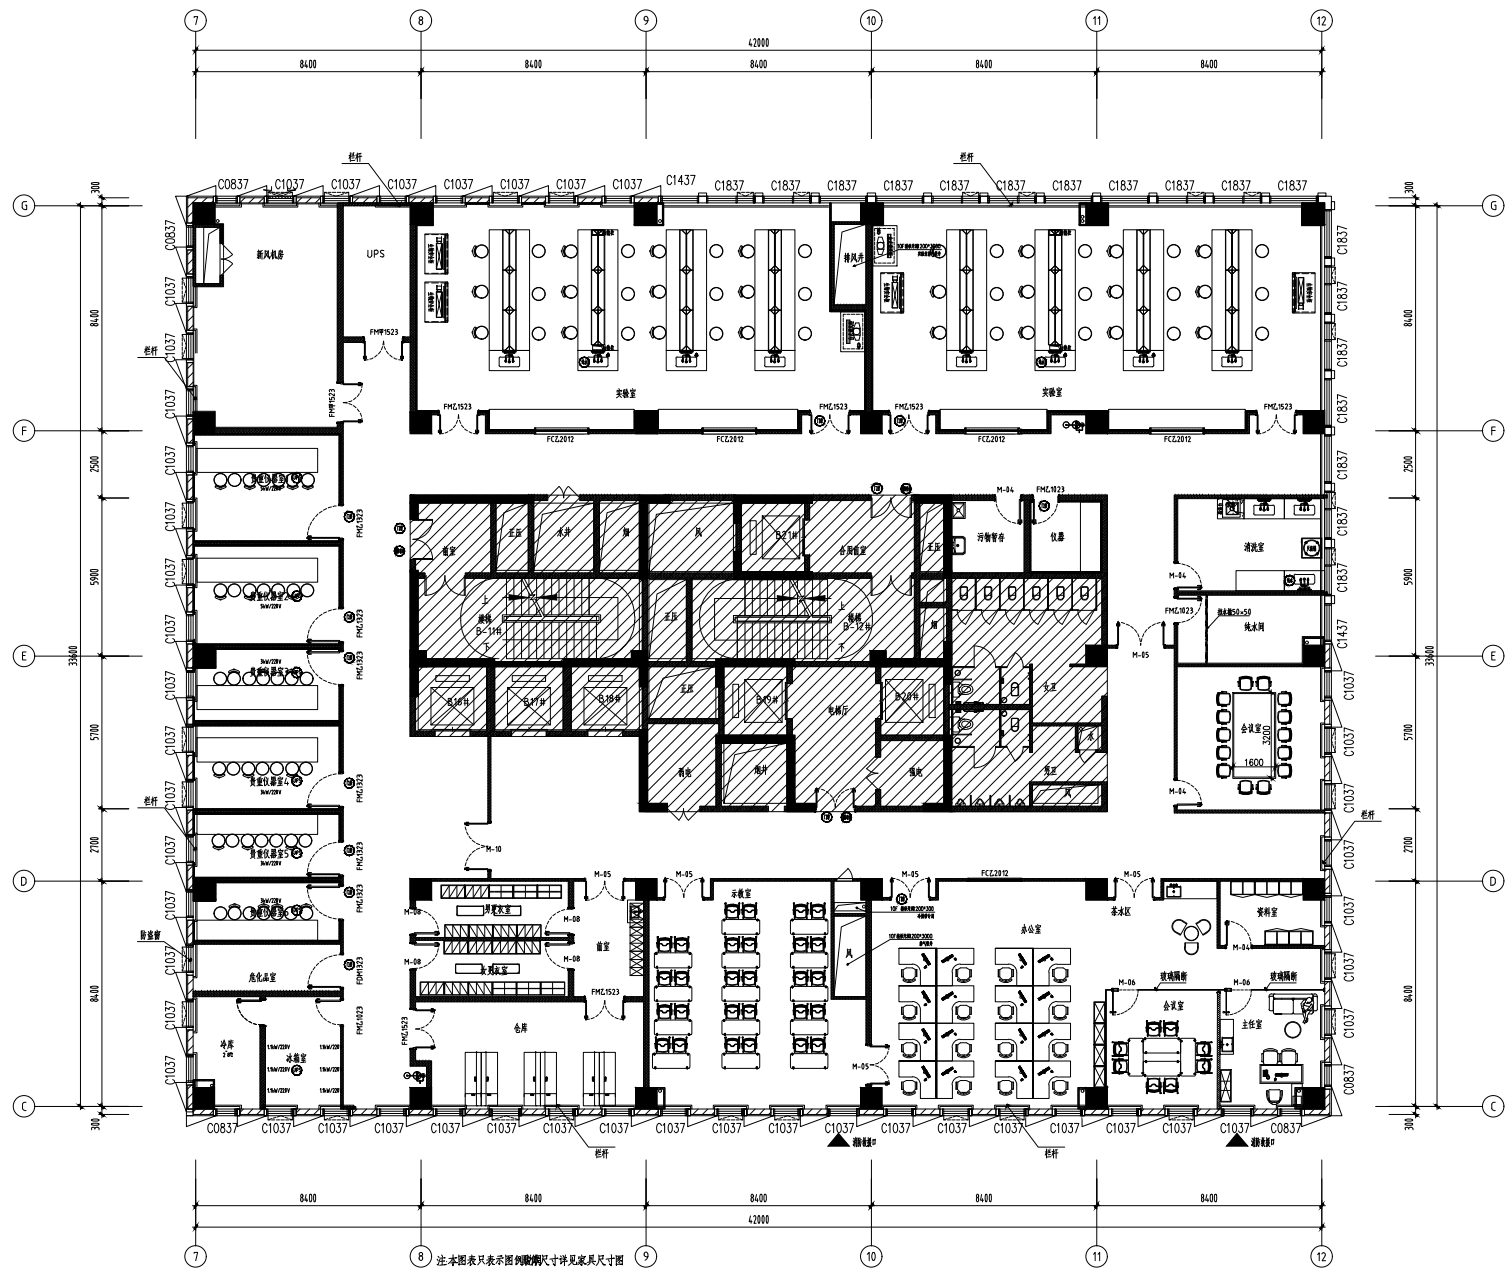

图例说明

	试剂柜/药品柜		器皿柜		货架		试剂柜		传递窗(带紫外灯)		高平台
	排风试剂柜/药品柜		资料柜		更衣柜		气柜		培养箱		不得朝这边
	原子吸收罩, 不得朝风		万向排气罩		天平台(万级)		天平台(十万级)		天南窗		边台
	紧急冲淋洗眼器		桌上型洗眼器		滴水架		功能柱		生物安全柜		超净工作台
	菱形试剂架		转角台洗液池		单出水洗手池		通风柜				中央台
	钢架试剂架		转角台		双出水洗手池						

医教研综合楼南楼十层平面图 1:100

注明: 平面斜线阴影部分不在本次设计范围