


设计总负责人	张志奇
专业负责人	孙晓强
设计人	王洁
注册(执业)章	
预留章	
出图章	
审图章	
竣工章	

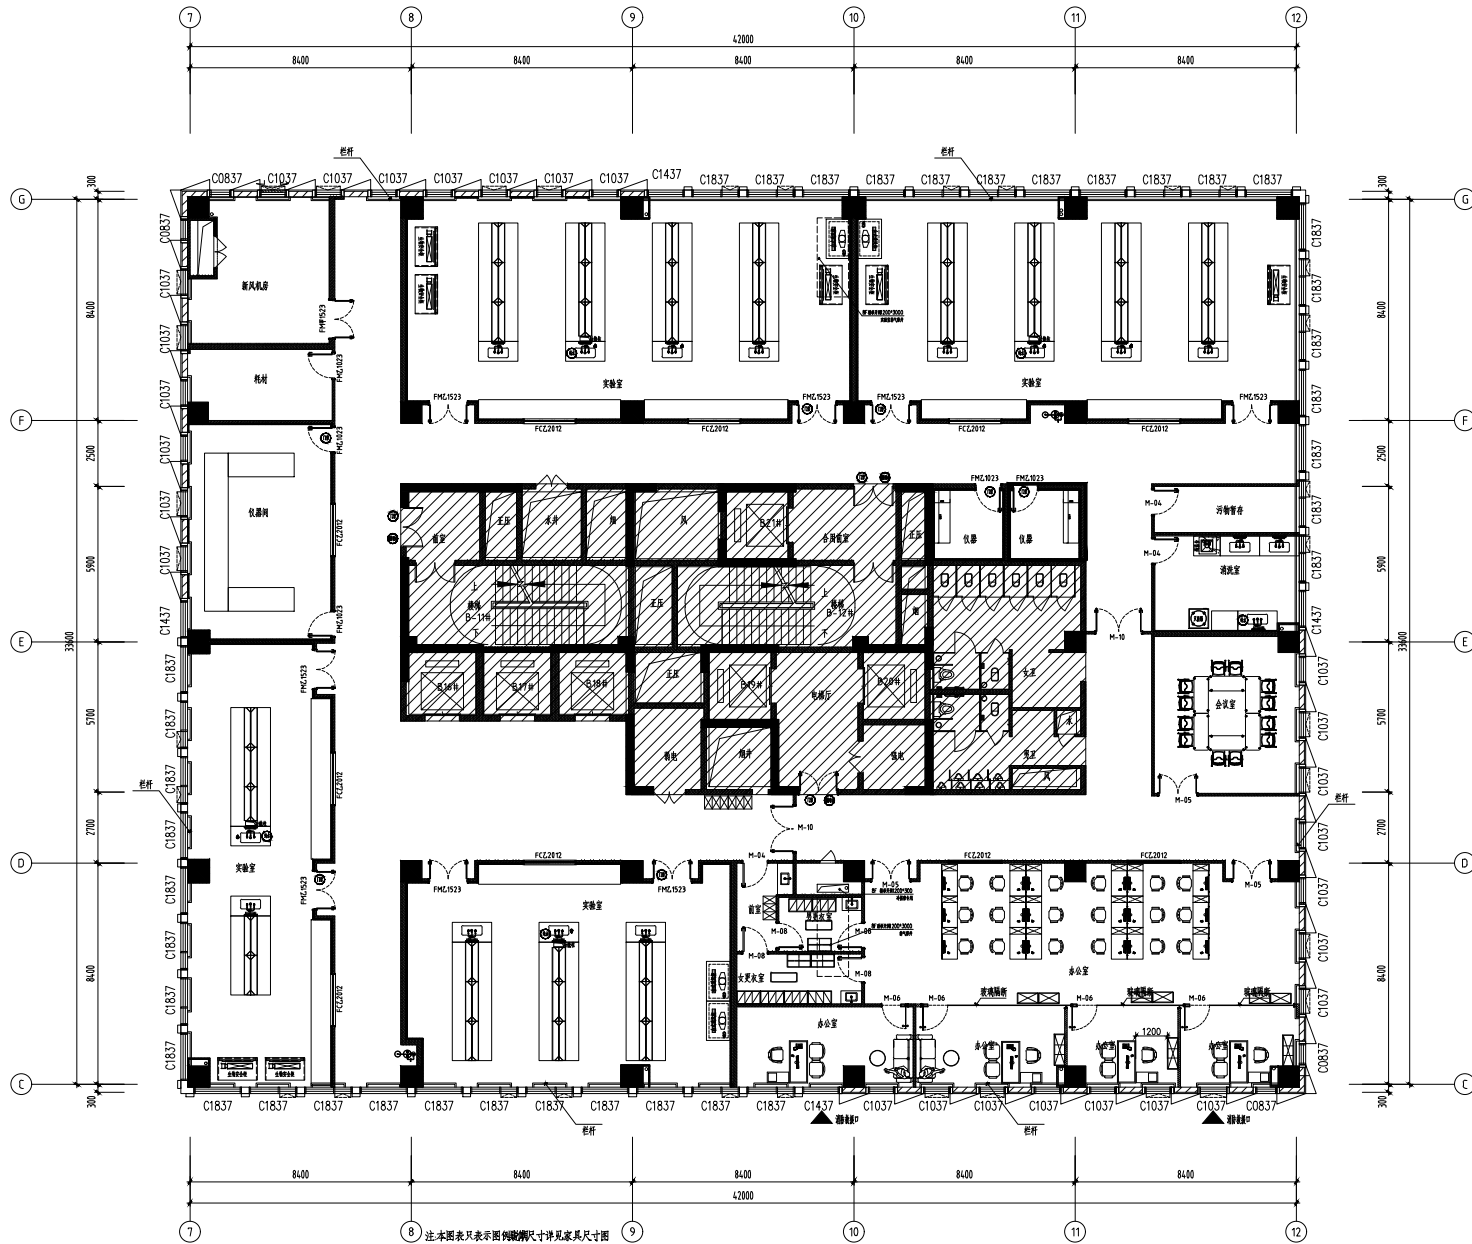

图例说明

图例	说明	图例	说明	图例	说明	图例	说明	图例	说明	图例	说明
	试剂柜/药品柜		器皿柜		货架		试剂柜		传递窗(带紫外灯)		高湿台
	通风试剂柜/药品柜		资料柜		更衣柜		气瓶柜		培养箱		非无菌操作台
	原子吸收罩/不锈钢风罩		万向排气罩		天平台/压称		天平台(十牙称)		天置墩		边台
	紧急冲淋洗眼器		桌上型洗眼器		滴水架		功能柱		生物安全柜		超净工作区
	异形试剂架		转角台洗水池		排水架		通风柜				中央台
	标准试剂架		转角台			单出水洗水池					双出水洗水池

医教研综合楼南楼八层平面图

1:100



注明: 平面斜线阴影部分不在本次设计范围