	实 名	签 名
项目负责人	邵晓芬	
专业负责人	邵晓芬	
设 计 人	盛志军	

注册（执业）章

预留章

出图章

审图章

竣工章

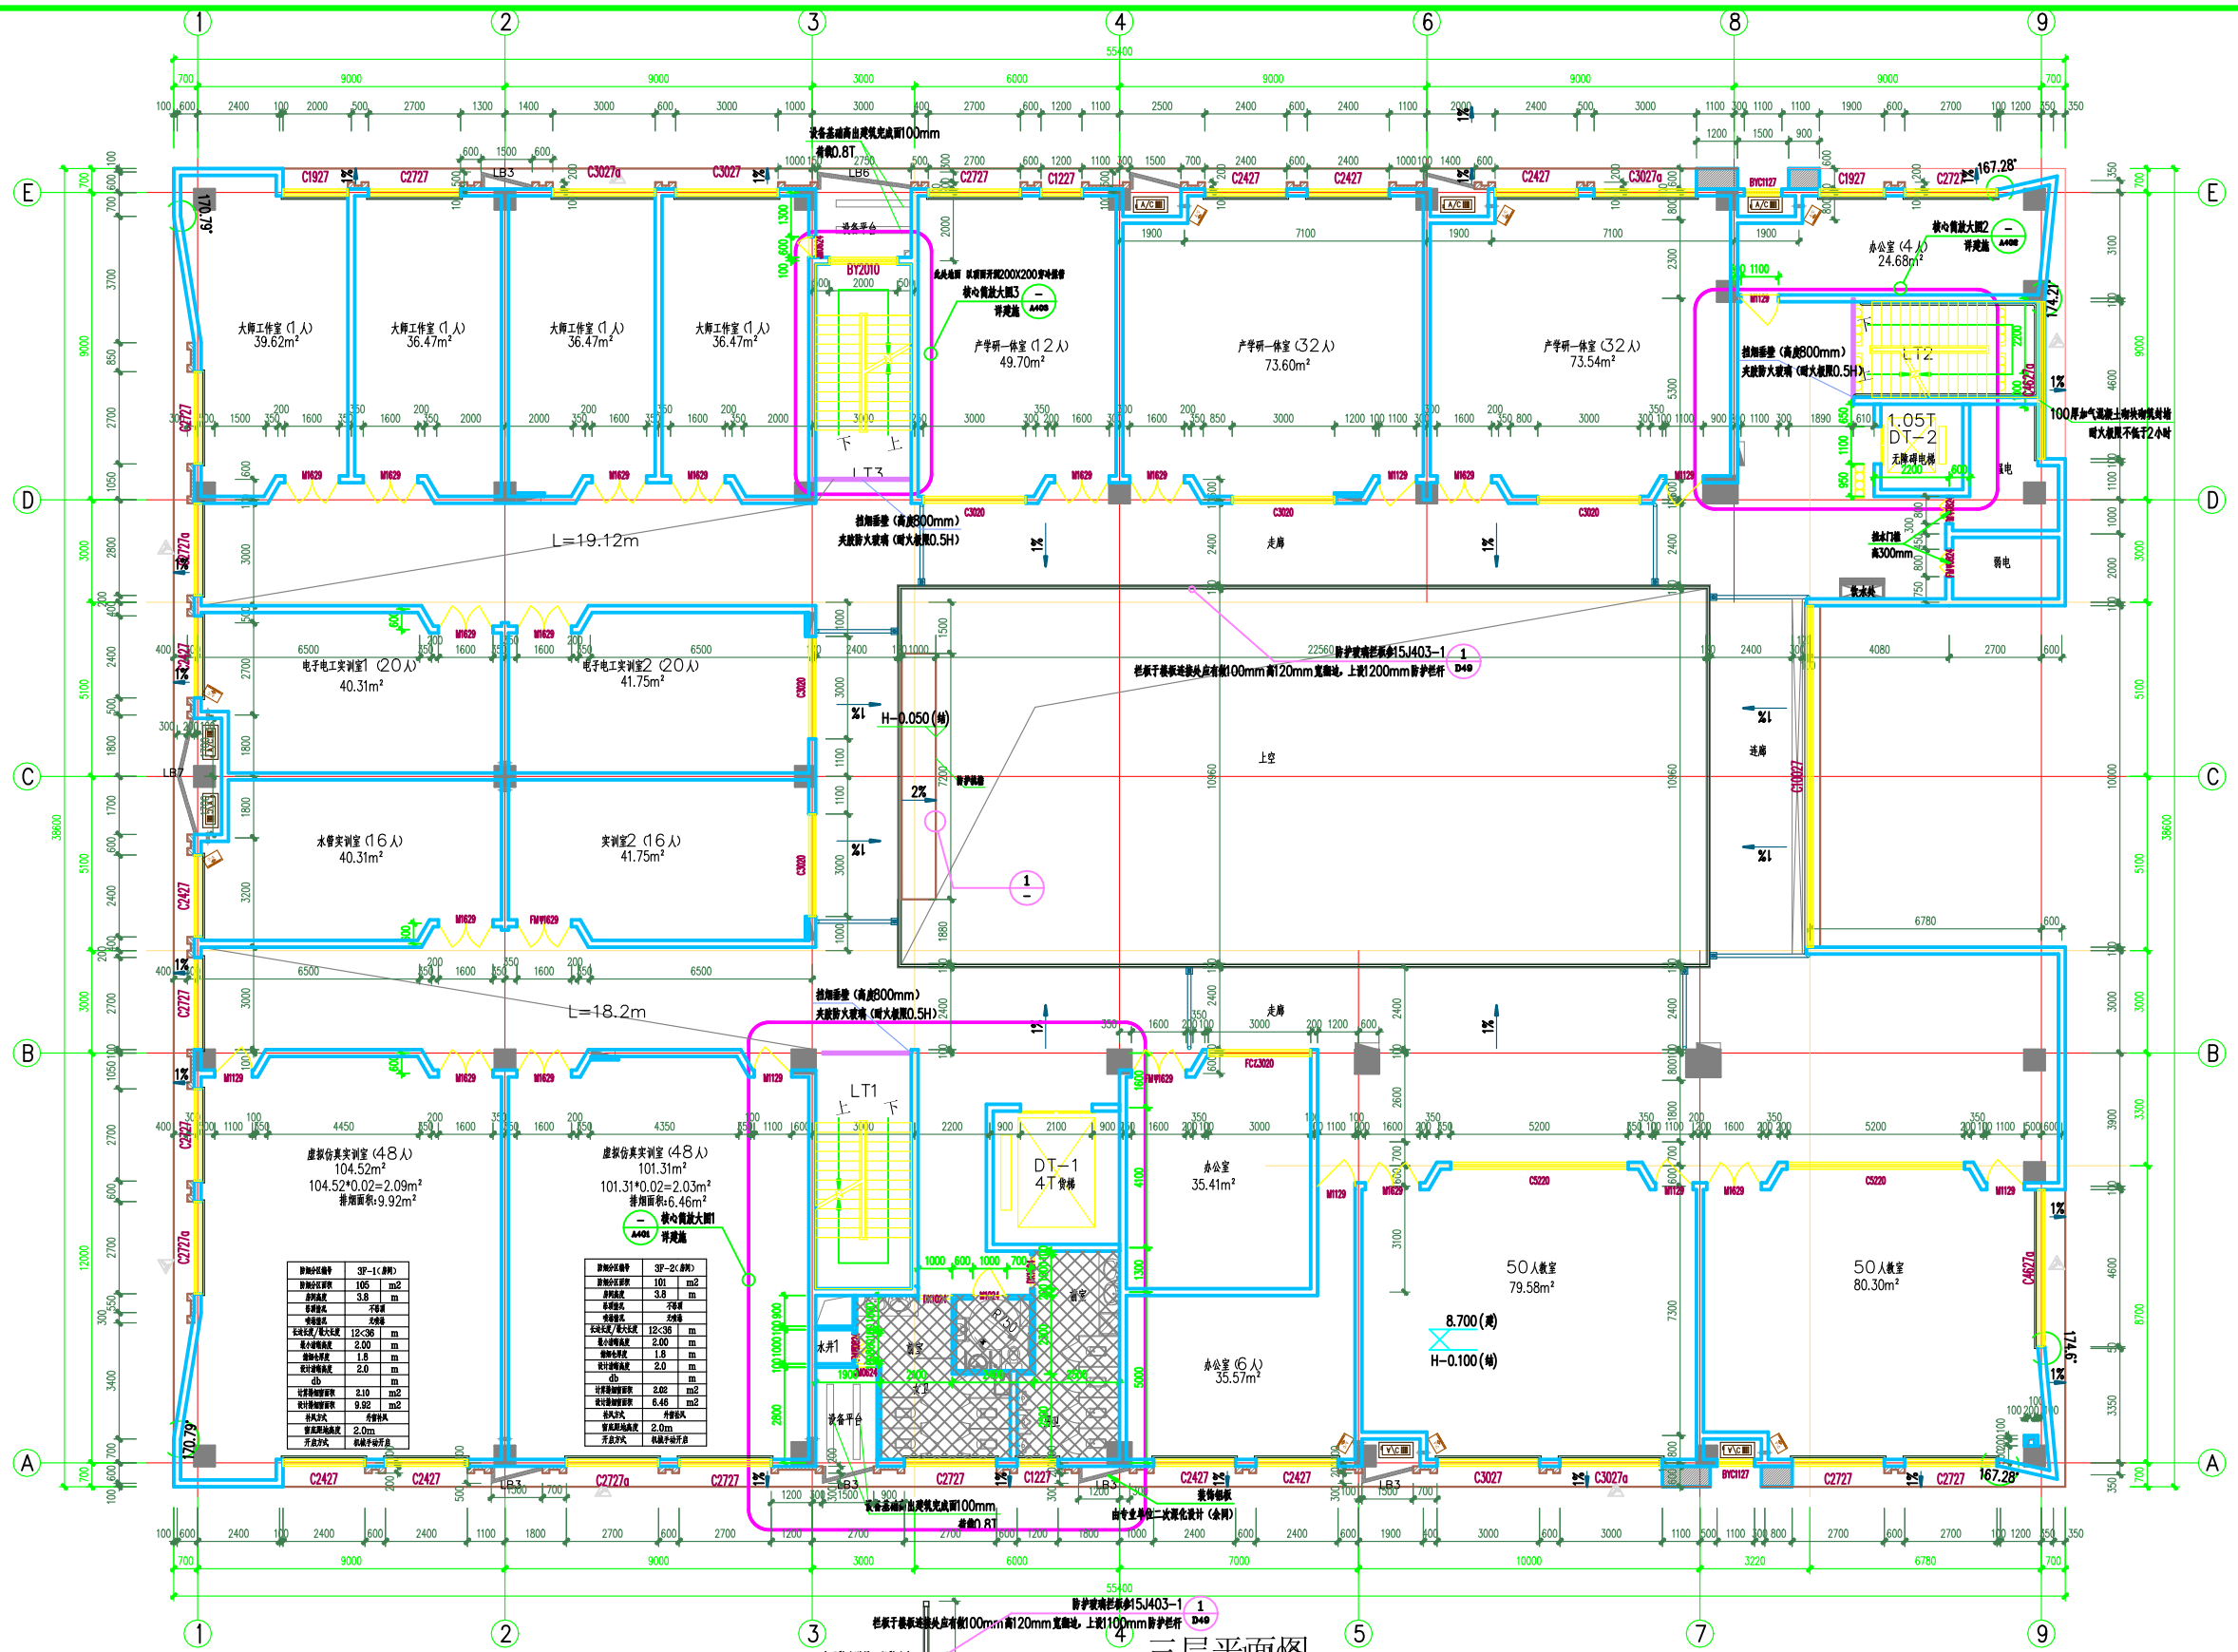

三层平面图

本层建筑面积：1604.98平方米

本建筑按每层一个防火分区设计，本建筑未设置自动喷淋灭火系统

楼层表		
层数	标高m	层高
R F	20.40	
5层	16.50	3.90
4层	12.60	3.90
3层	8.70	3.90
2层	4.80	3.90
1层	0.00	4.80

实训楼消防疏散宽度计算表

A=防火分区面积	楼层层数	D=疏散人数	每100人疏散宽度 1m=D/100	消防要求疏散宽度(m)	设计疏散宽度(m)	楼梯编号
1604.98m²	三层	342	0.80	2.74m	3.80m	LT1(1.30m)、LT2(1.20m)、LT3(1.30m)

版权声明 Copyright 2018.08

本图版权属浙江城市空间建筑规划设计院有限公司所有，除本工程外对本图的任何其它用途和复制，必须获得本公司的书面许可。

THE OWNERSHIP OF THE COPYRIGHT IN THIS DRAWING ISRETAINED BY ZHEJIANG CITY SPACE ARCHITECTURE & PLANNING DESIGN INSTITUTE CO.LTD WRITTEN CONSENT MUST BE OBTAINED BEFORE ANY USE OR REPRODUCTION OF THE DRAWING.

CITY SPACE

浙江城市空间建筑规划设计院有限公司

ZHEJIANG CITY SPACE ARCHITECTURE & PLANNING DESIGN INSTITUTE CO.LTD

杭州市西湖区天目山路51号富欣大厦9楼 邮编310030

TEL：0571-28270699 FAX：0571-28270696

设计证书	证书编号
建筑工程甲级	A133004339
风景园林甲级	A133004339
水利污区、市政乙级	A233004336
城市规划设计	甲[建]城规编（161388）

版本变更记录 VERSION CHANGE HISTORY

修改次数	修改内容
1	
2	

备注 REMARKS

类 别 CATEGORY	姓 名 NAME	签 名 SIGNED
审 定 AUTHORIZED FOR ISSUE BY	庄 翀	
审 核 REVIEWED BY	姜 军	
设计总负责 PROJECT DIRECTOR	邵晓芬	
专业负责 DISCIPLINE RESPONSIBLE BY	邵晓芬	
校 对 CHECKED BY	叶富民	
设计计算 DESIGNED BY	盛志军	
制 图 DRAWN BY	盛志军	

专业会签 JOINT CHECK UP

建 筑 ARCHITECTURE		结 构 CON.STR	
给排水 WARER		电 气 ELECTRICITY	
暖 通 HVAC.SYS		景 观 LANDSCAPE	

执业签章 CERTIFIED SIGNATURE

出图签章 PLOT SIGNATURE

建设单位 CONSTRUCTION UNIT

桐庐县职业技术学校

项目名称 PROJECT NAME

桐庐县职业技术学校园林（中小学综合实践）基地洋塘区块拆建工程

子项名称 ITEM NAME 实训楼

图 名 DRAWING TITLE

三层平面图

工程编号 PROJECT NUMBER	CSKJHZ-2023-065		
设计阶段 DESIGN PHASE	施工图	比 例 PROPORTION	1:100
图 号 DRAWING NO.	建施-A 203	出图日期 DATE	20230508

未盖出图签章 本图纸无效

A1=594x841