


钟公庙街道江宁社区(筹备中) 社区服务中心用房软装采购项目

JIANG NING
COMMUNITY

户外创意宣传栏

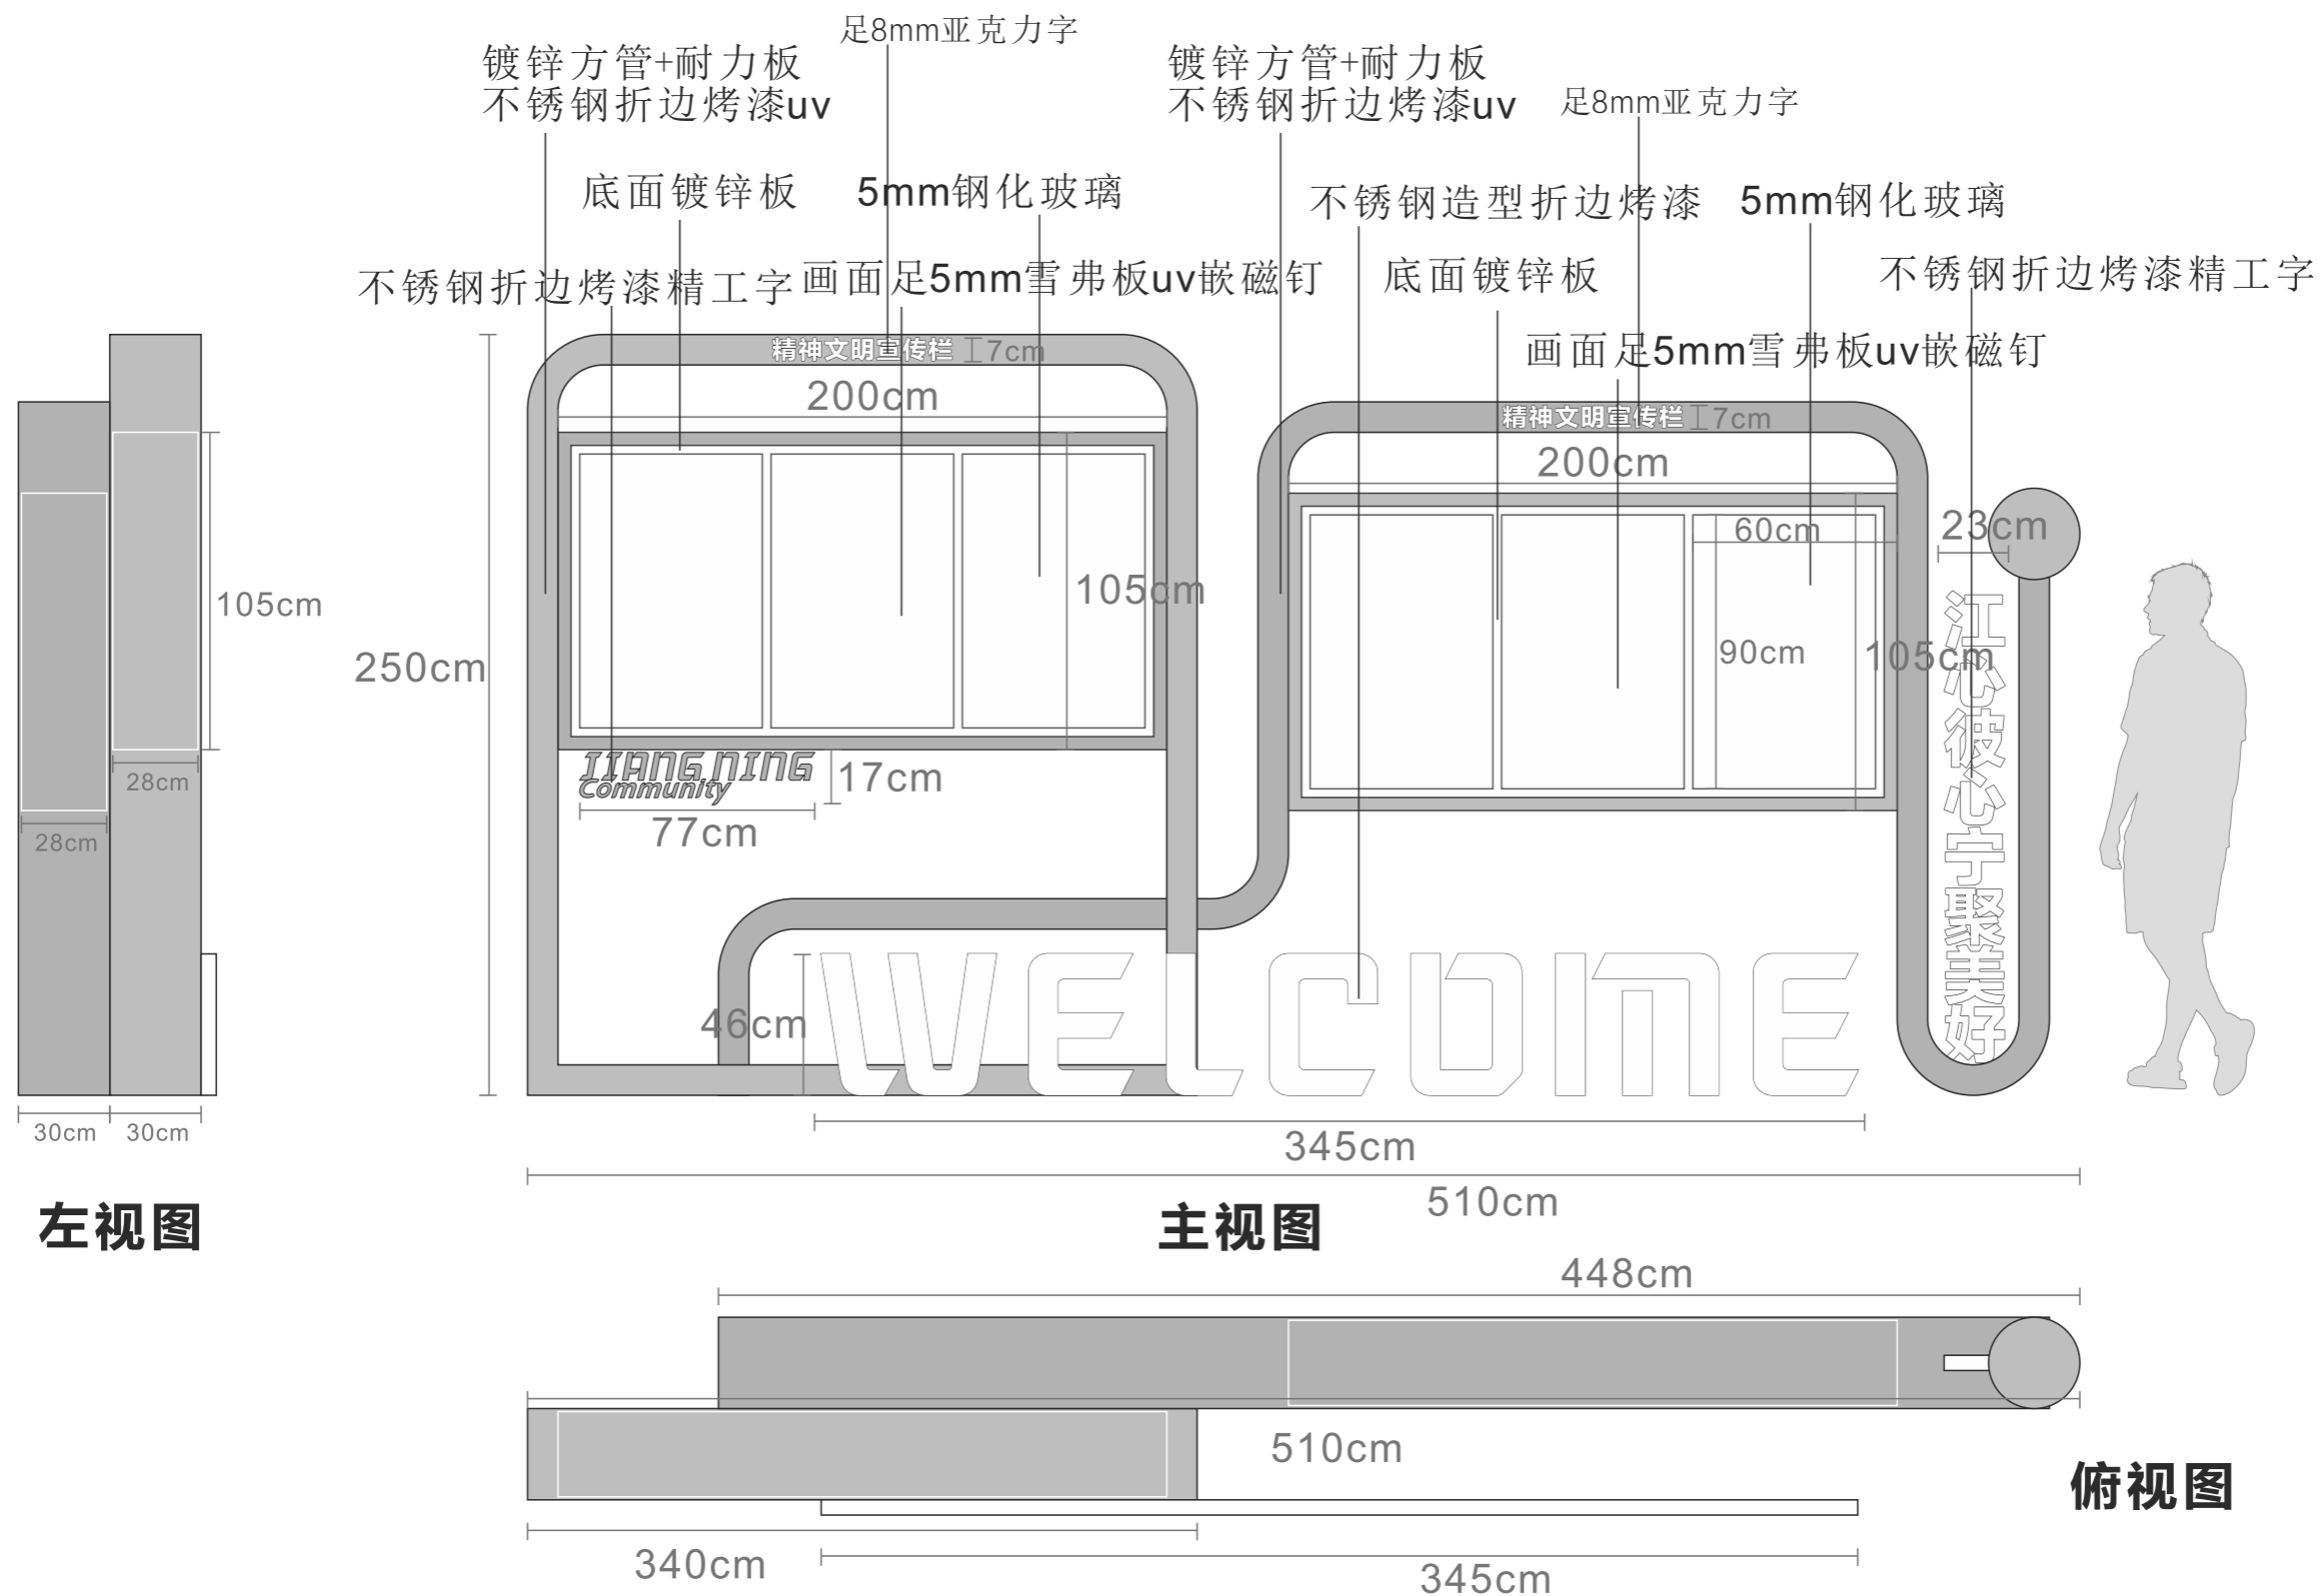

足8mm亚克力正面uv背面嵌磁钉

镀锌板折边烤漆uv

镀锌板折边烤漆

8cm

67cm

10cm

37cm

10cm

80cm


108cm

175cm

180cm

15cm

左视图

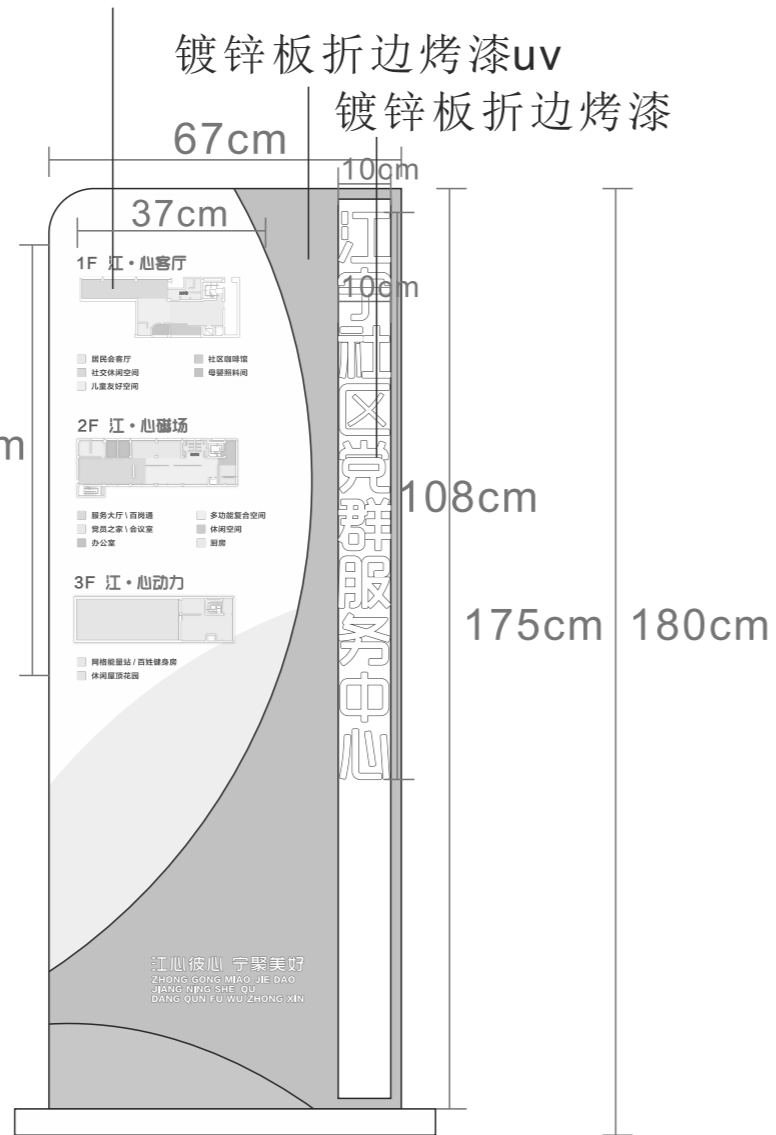

主视图

党群服务中心科室牌


镀锌板折边烤漆uv 厚度1.5cm

足8mm亚克力正面uv背面嵌磁钉




男女卫生间科室牌 (1-3层/居家养老)

镀锌板折边烤漆uv 厚度1.5cm

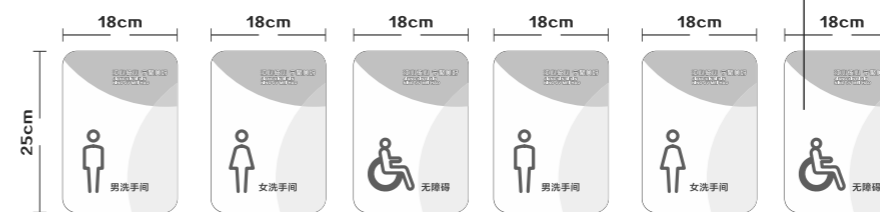

入口门条


户外写真背胶亚膜

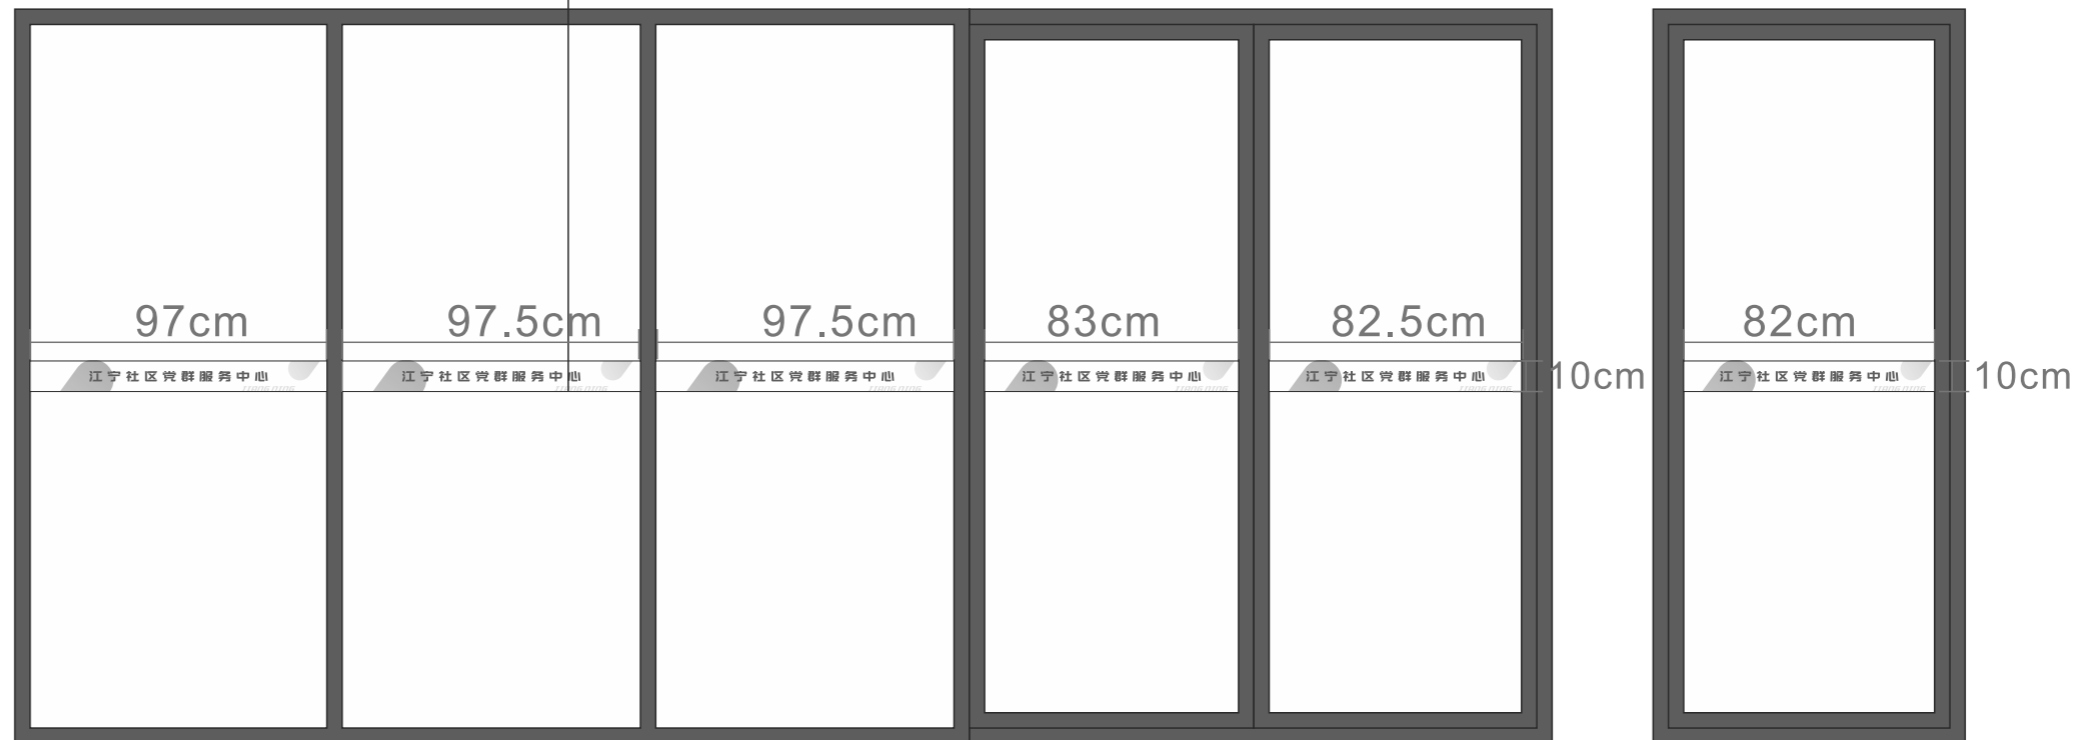

门条


侧面门条

户外写真背胶亚膜

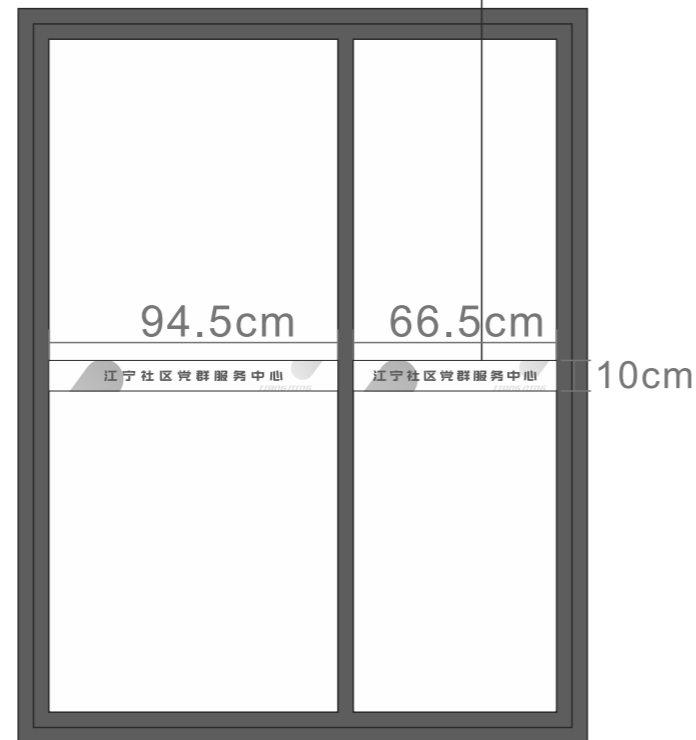



救灾物资门条

户外写真背胶亚膜

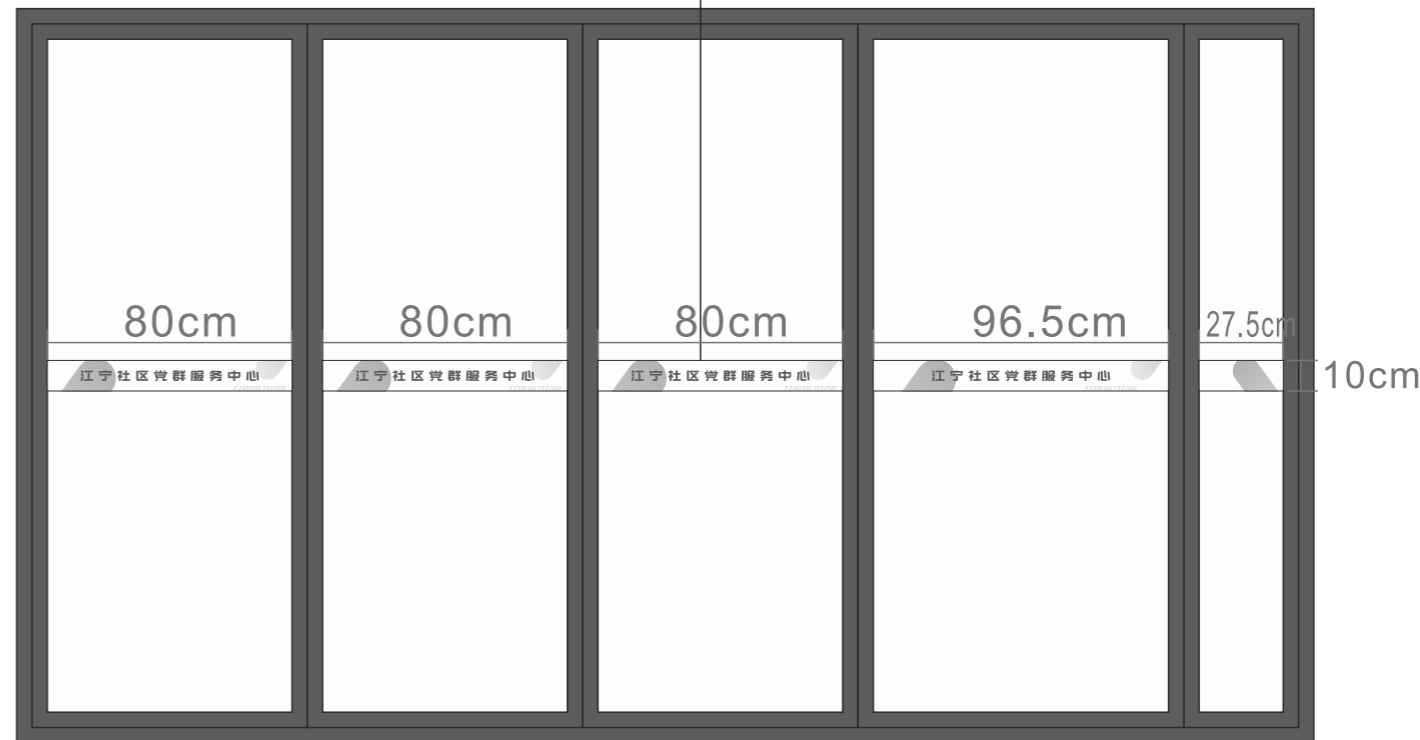

大门入口处 立式灯箱造型

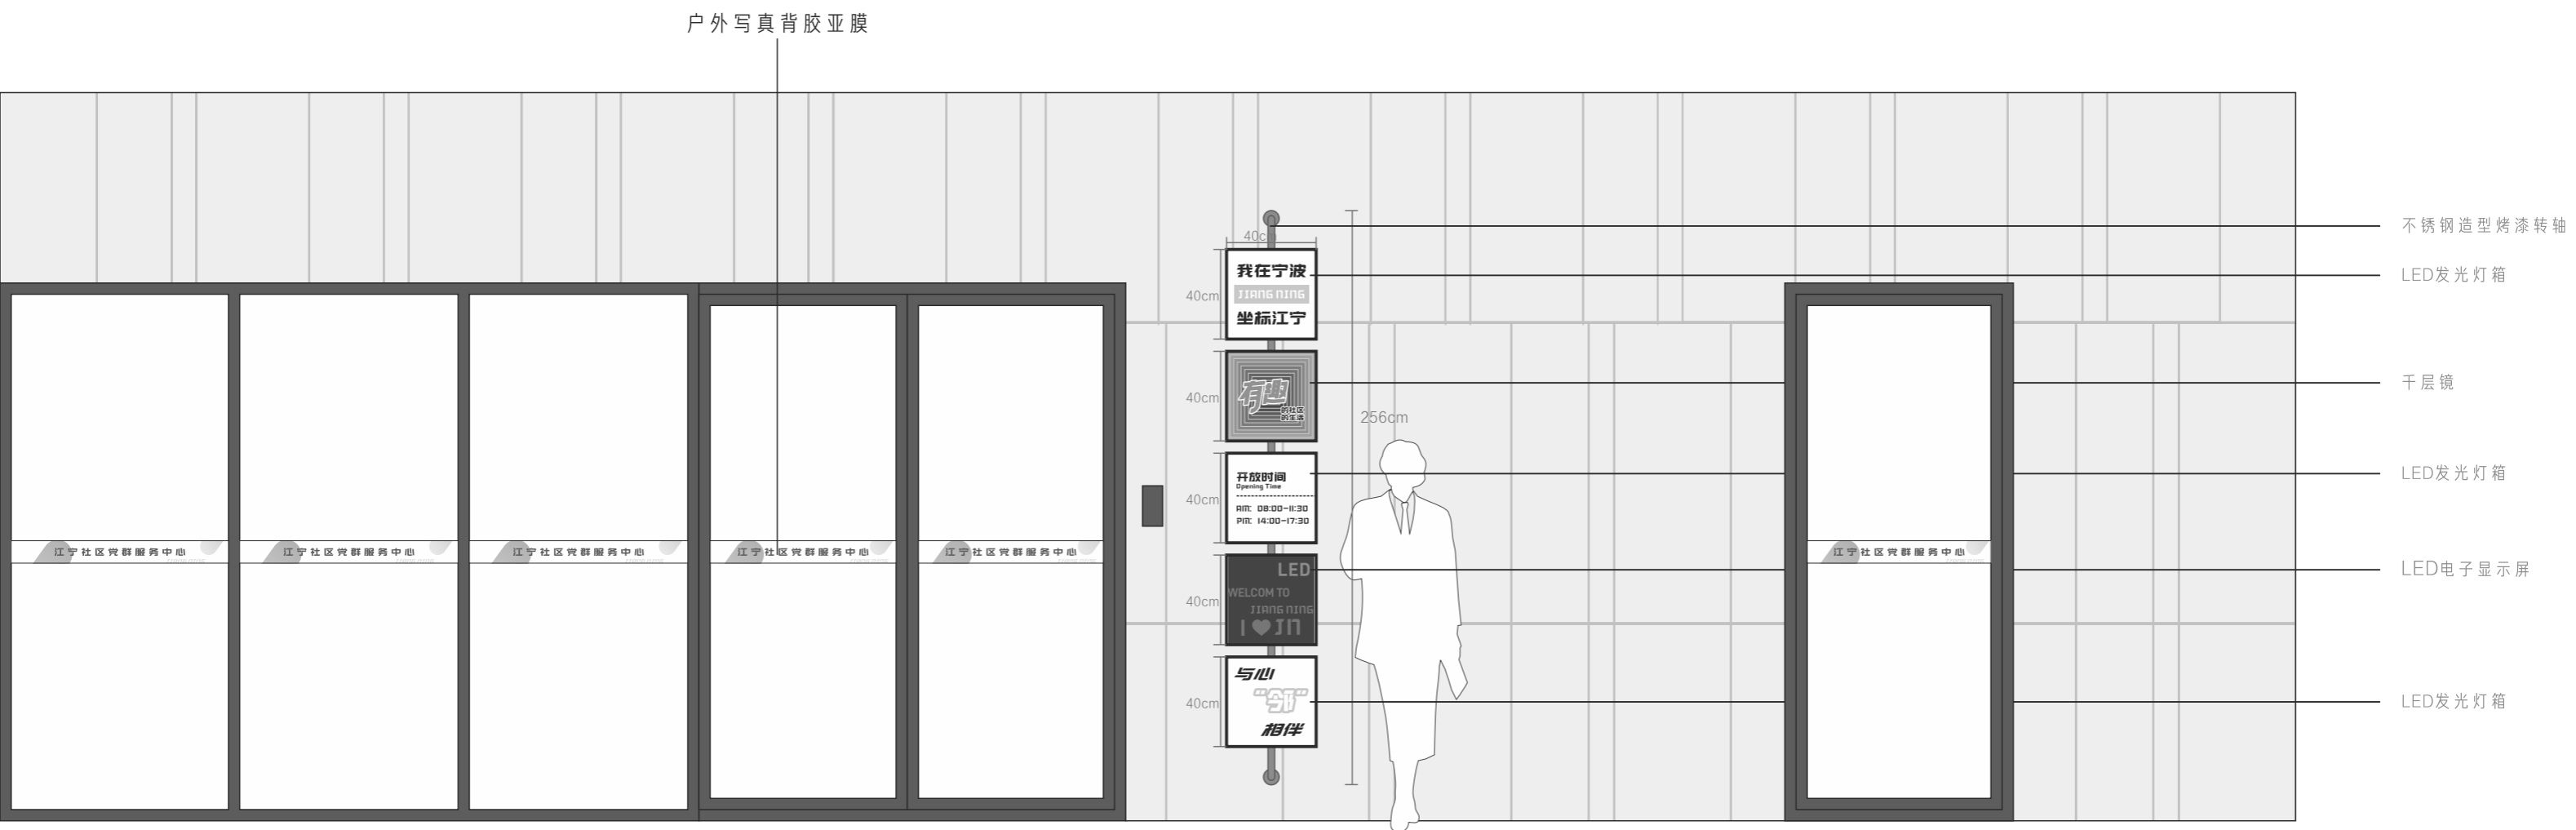

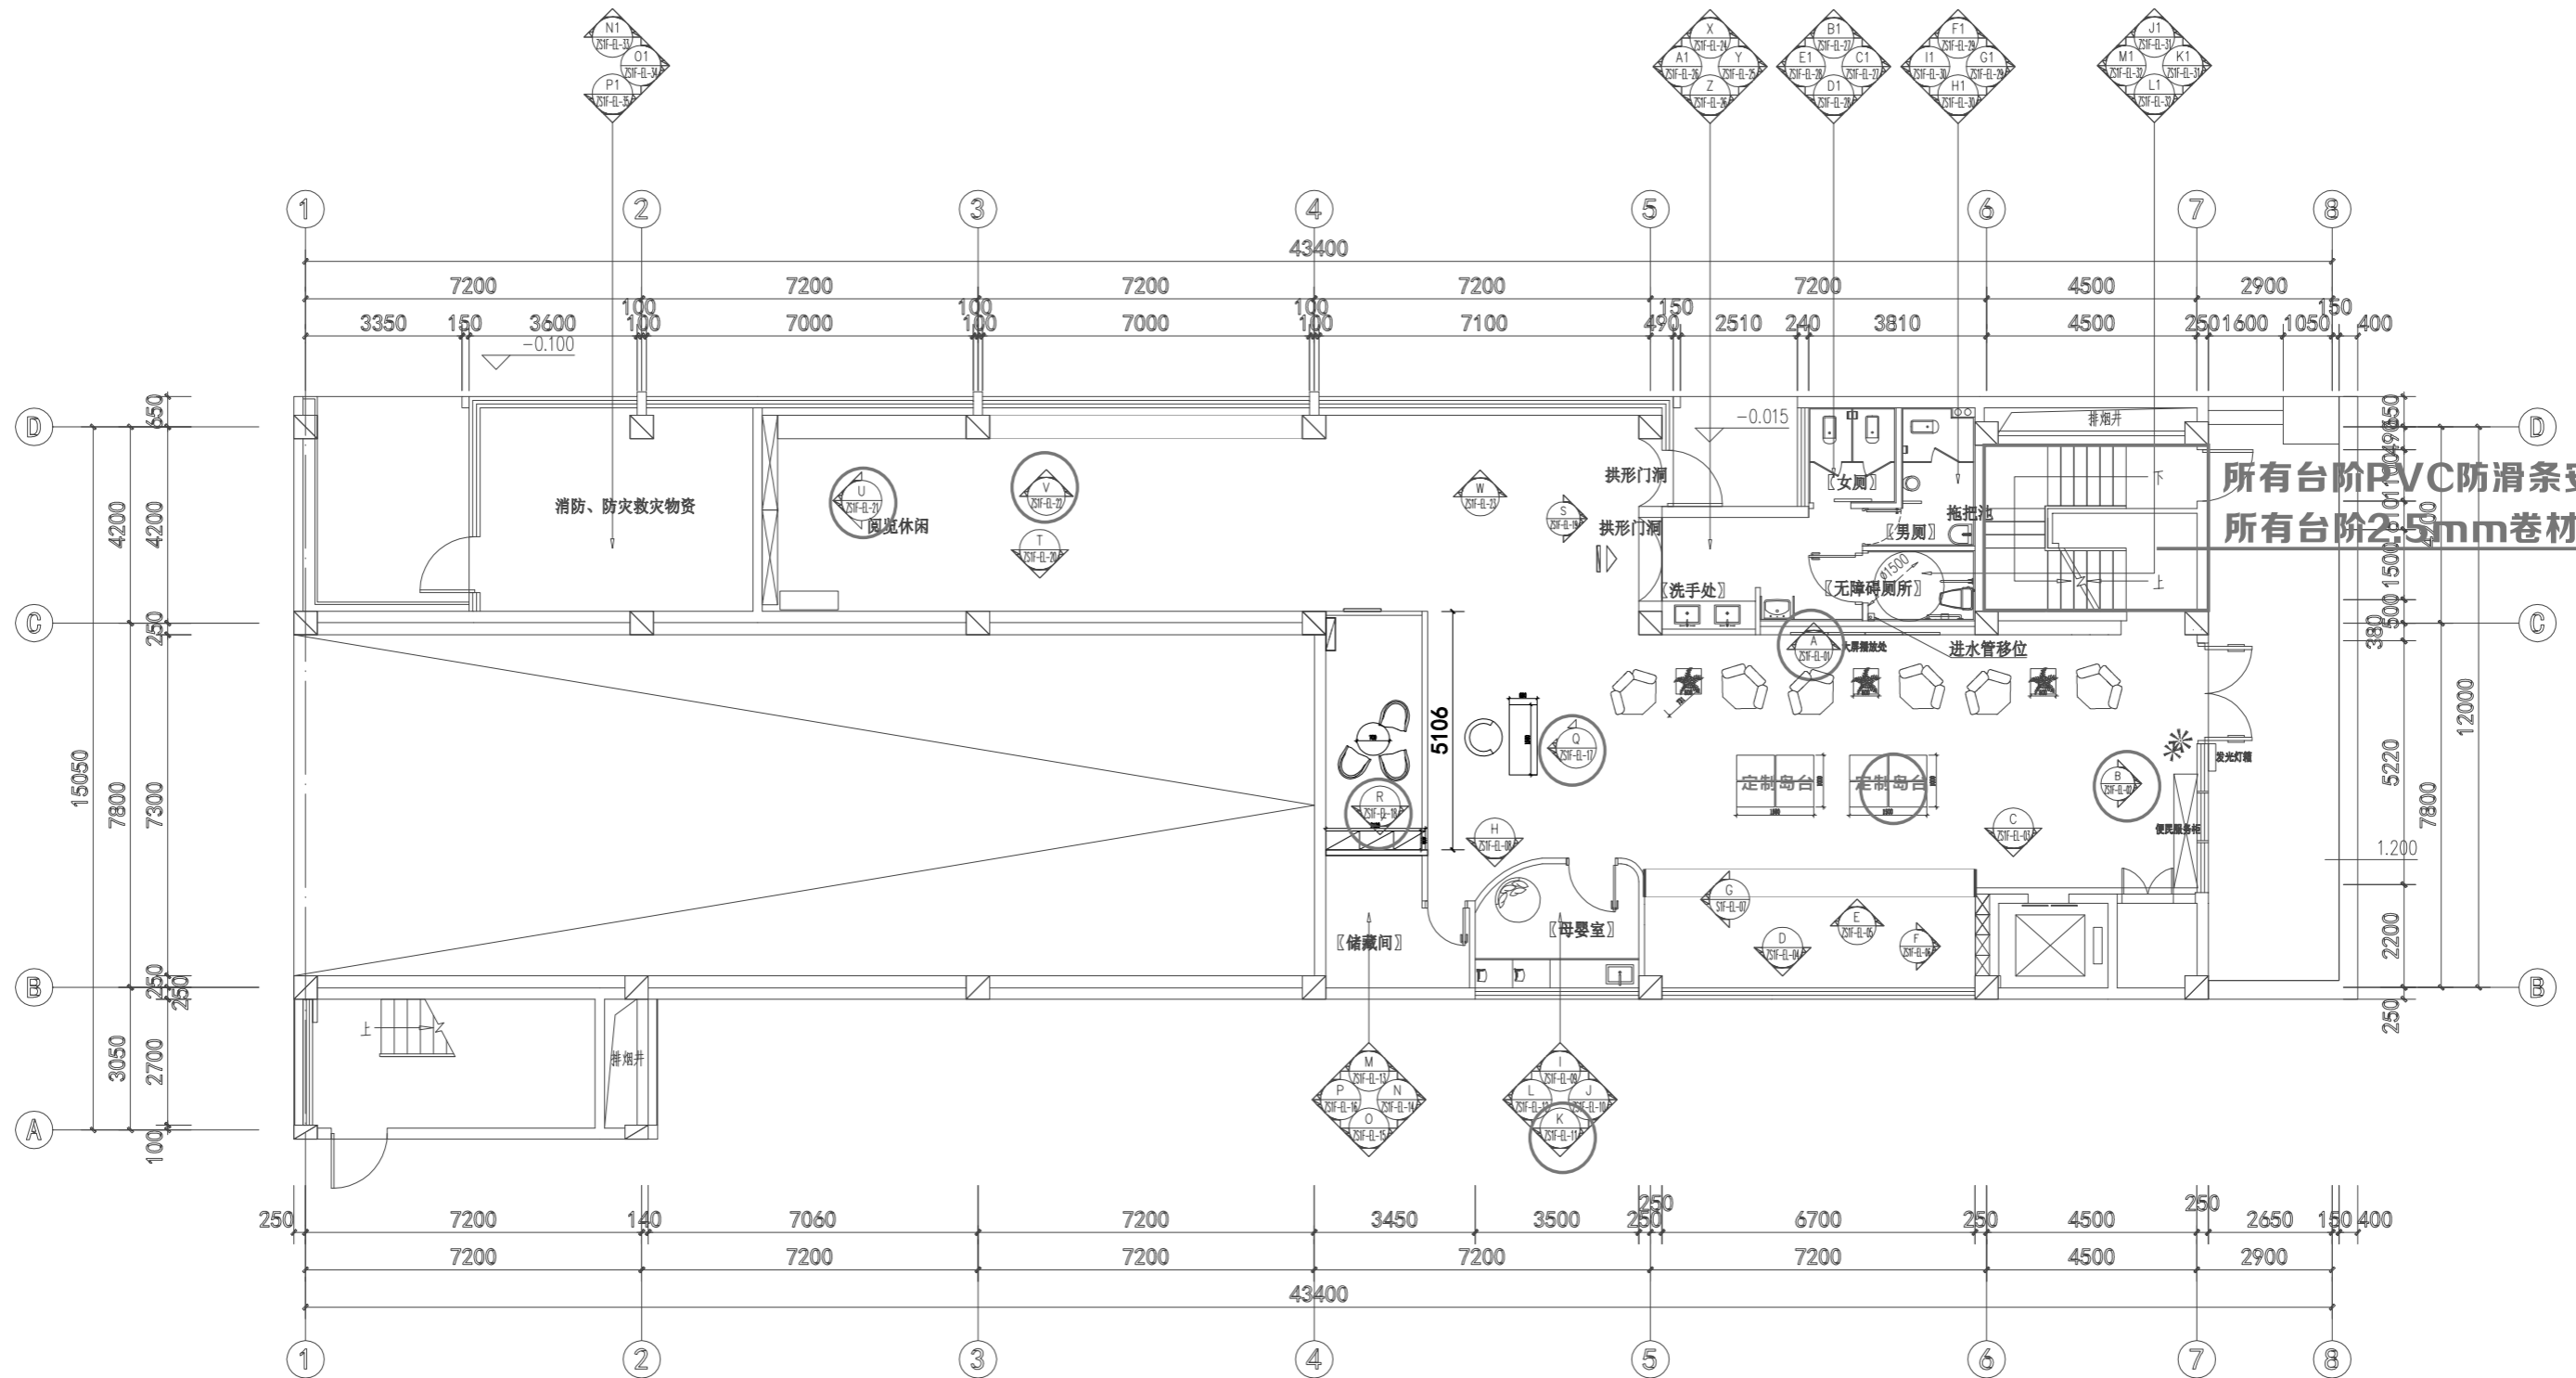

所有台阶PVC防滑条安装
所有台阶25mm卷材铺设

○ 一层定制柜



PL
ZS1F-PL-09

一楼立面索引图

面积：335平方

一层/玻璃门侧墙 (B立面) 便民服务柜


定制实木柜

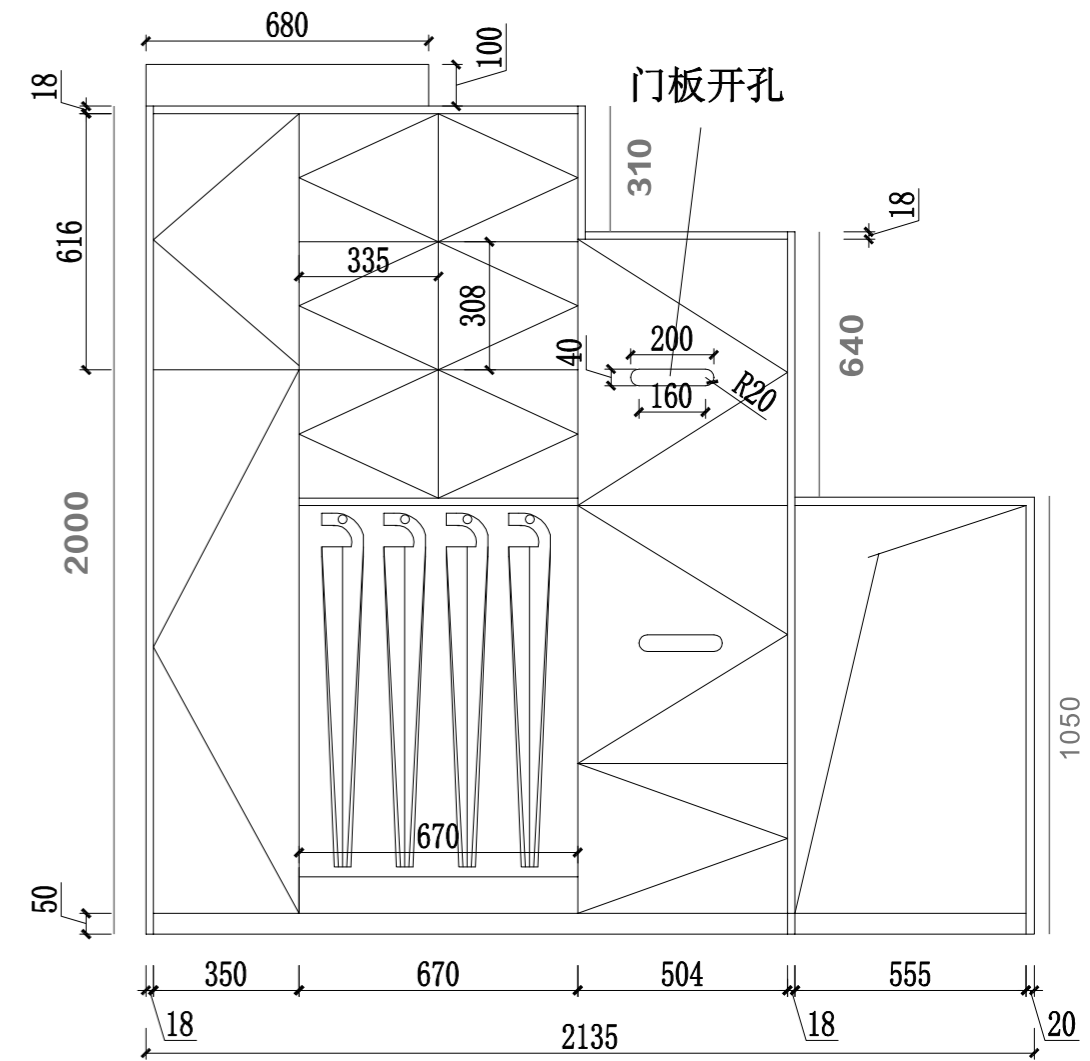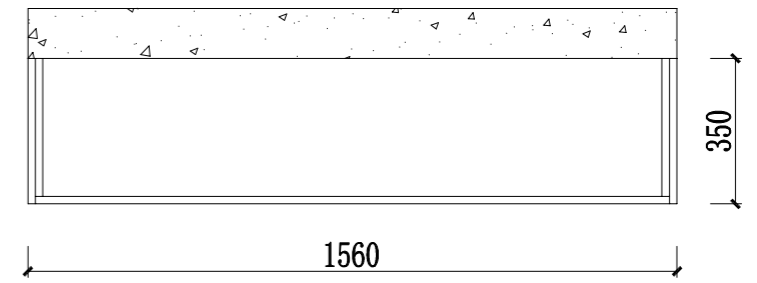

便民服务柜




一层/咖啡吧
定制岛台

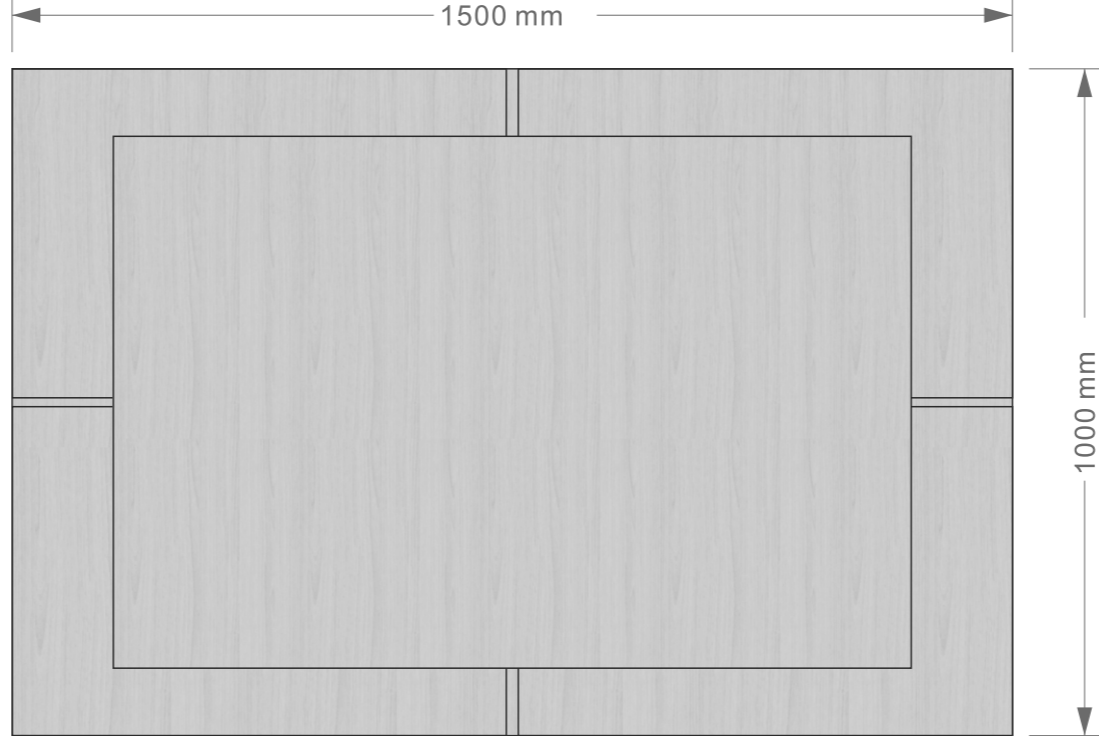


顶视图

定制实木展柜
共2套

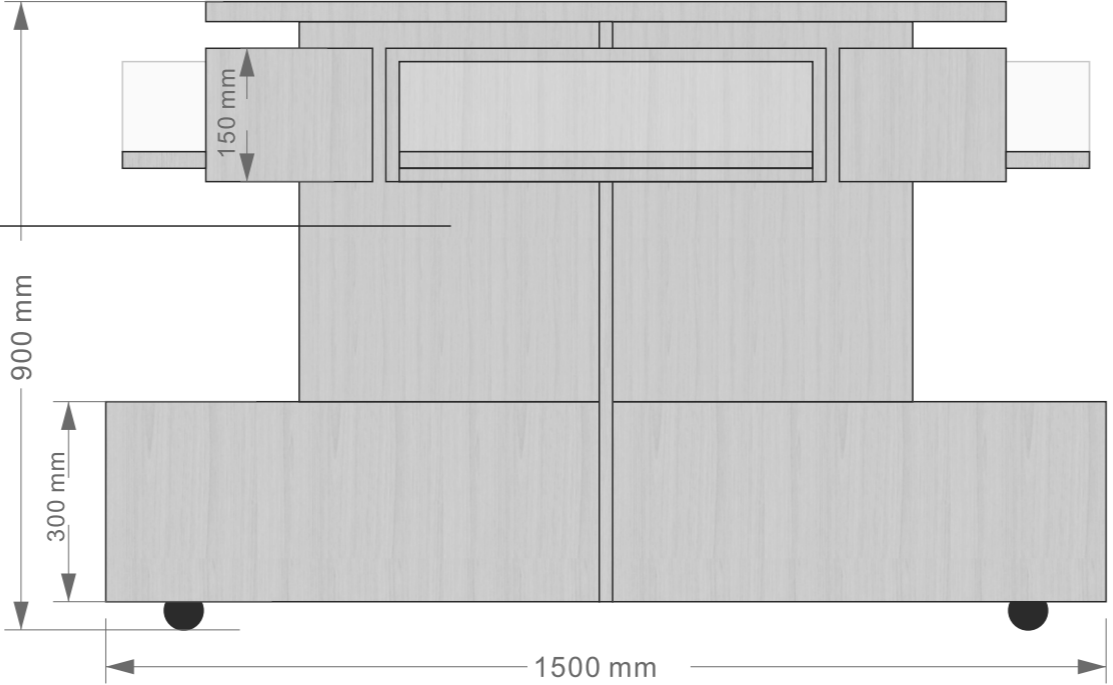


主视图


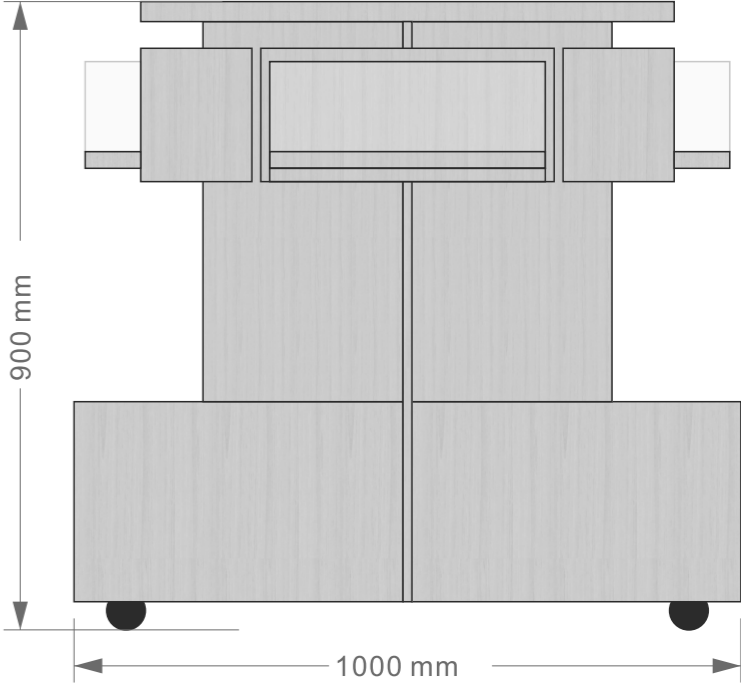


侧视图

洞洞板含配件

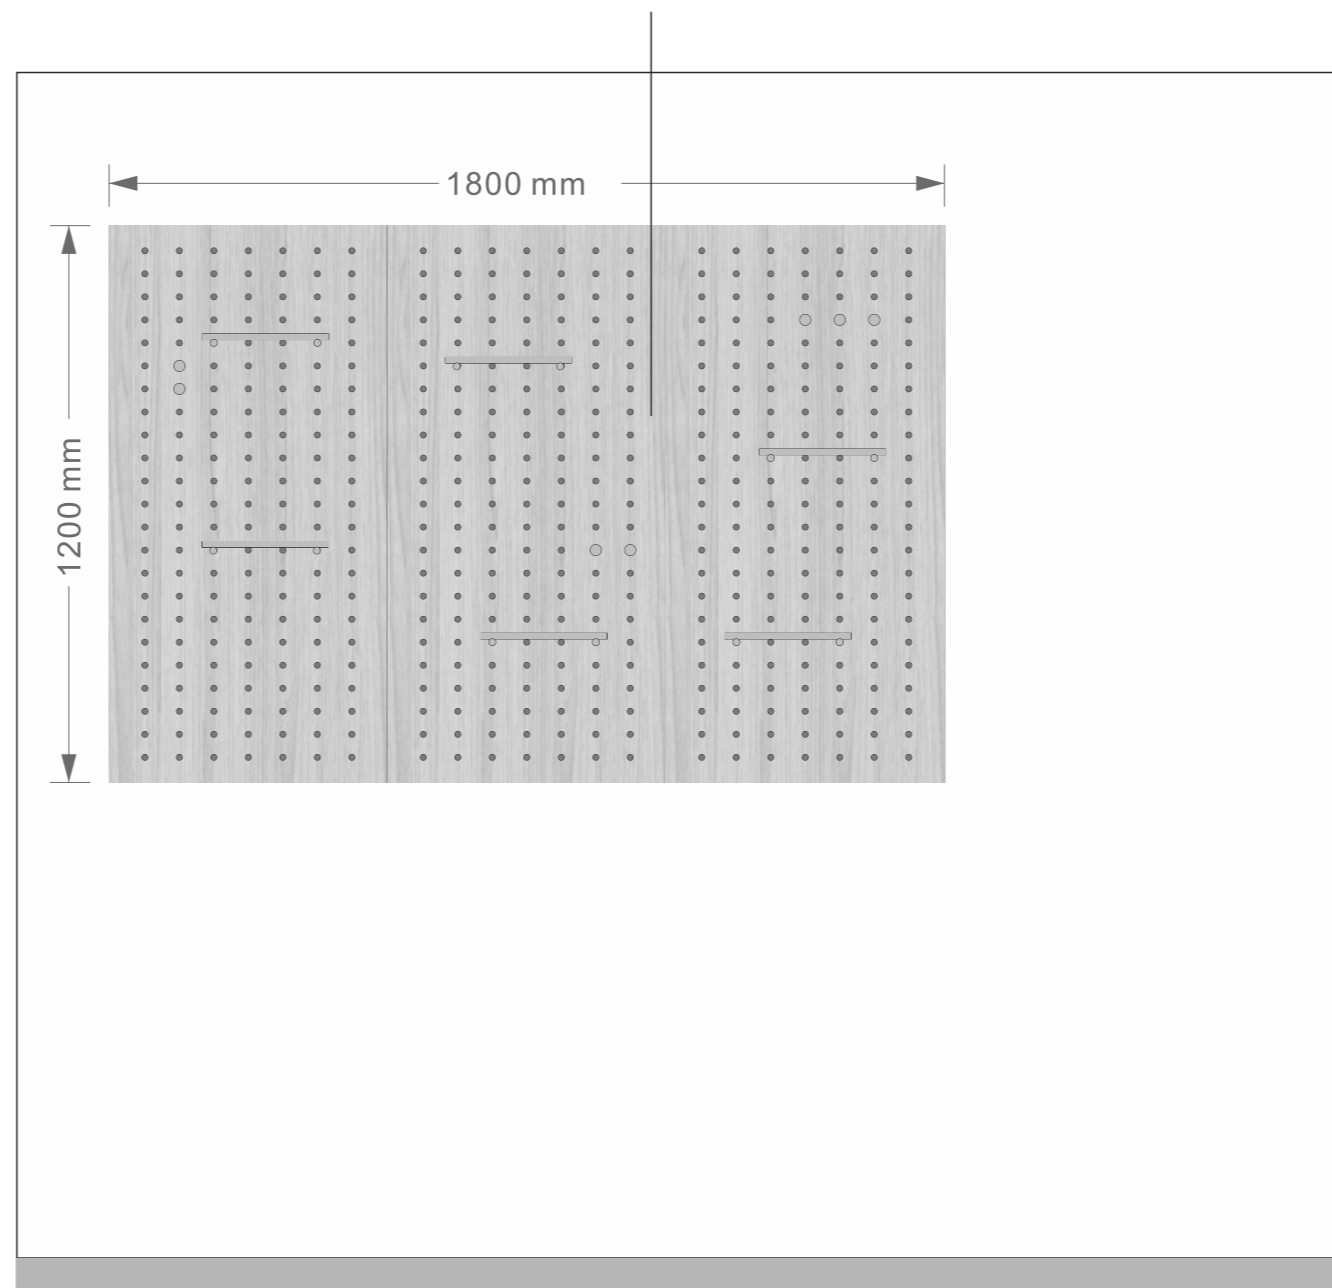

一层/儿童活动区 (Q立面)

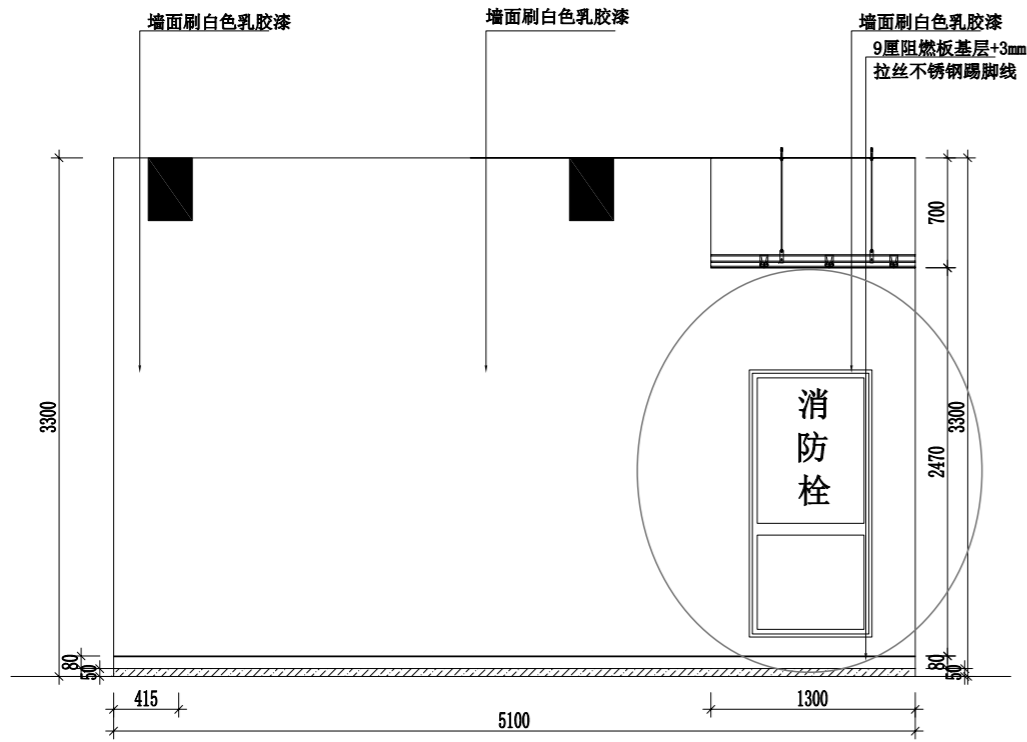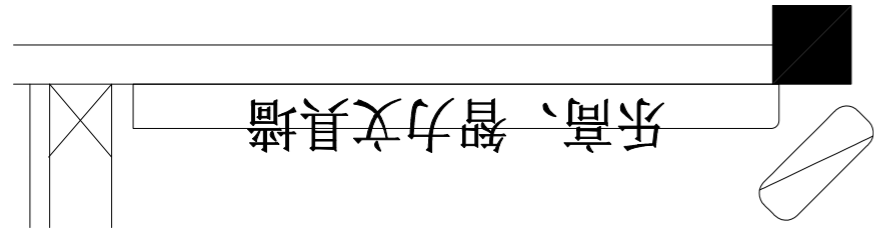

EL
ZS1F-EL-17

Q立面图

2cm高密度雪弗板uv

5mm高密度雪弗板uv

237cm


93cm








一层/儿童活动区
Q立面

儿童区服务台（芽君成长中心）深度60cm

整面玻璃贴后期深化图形

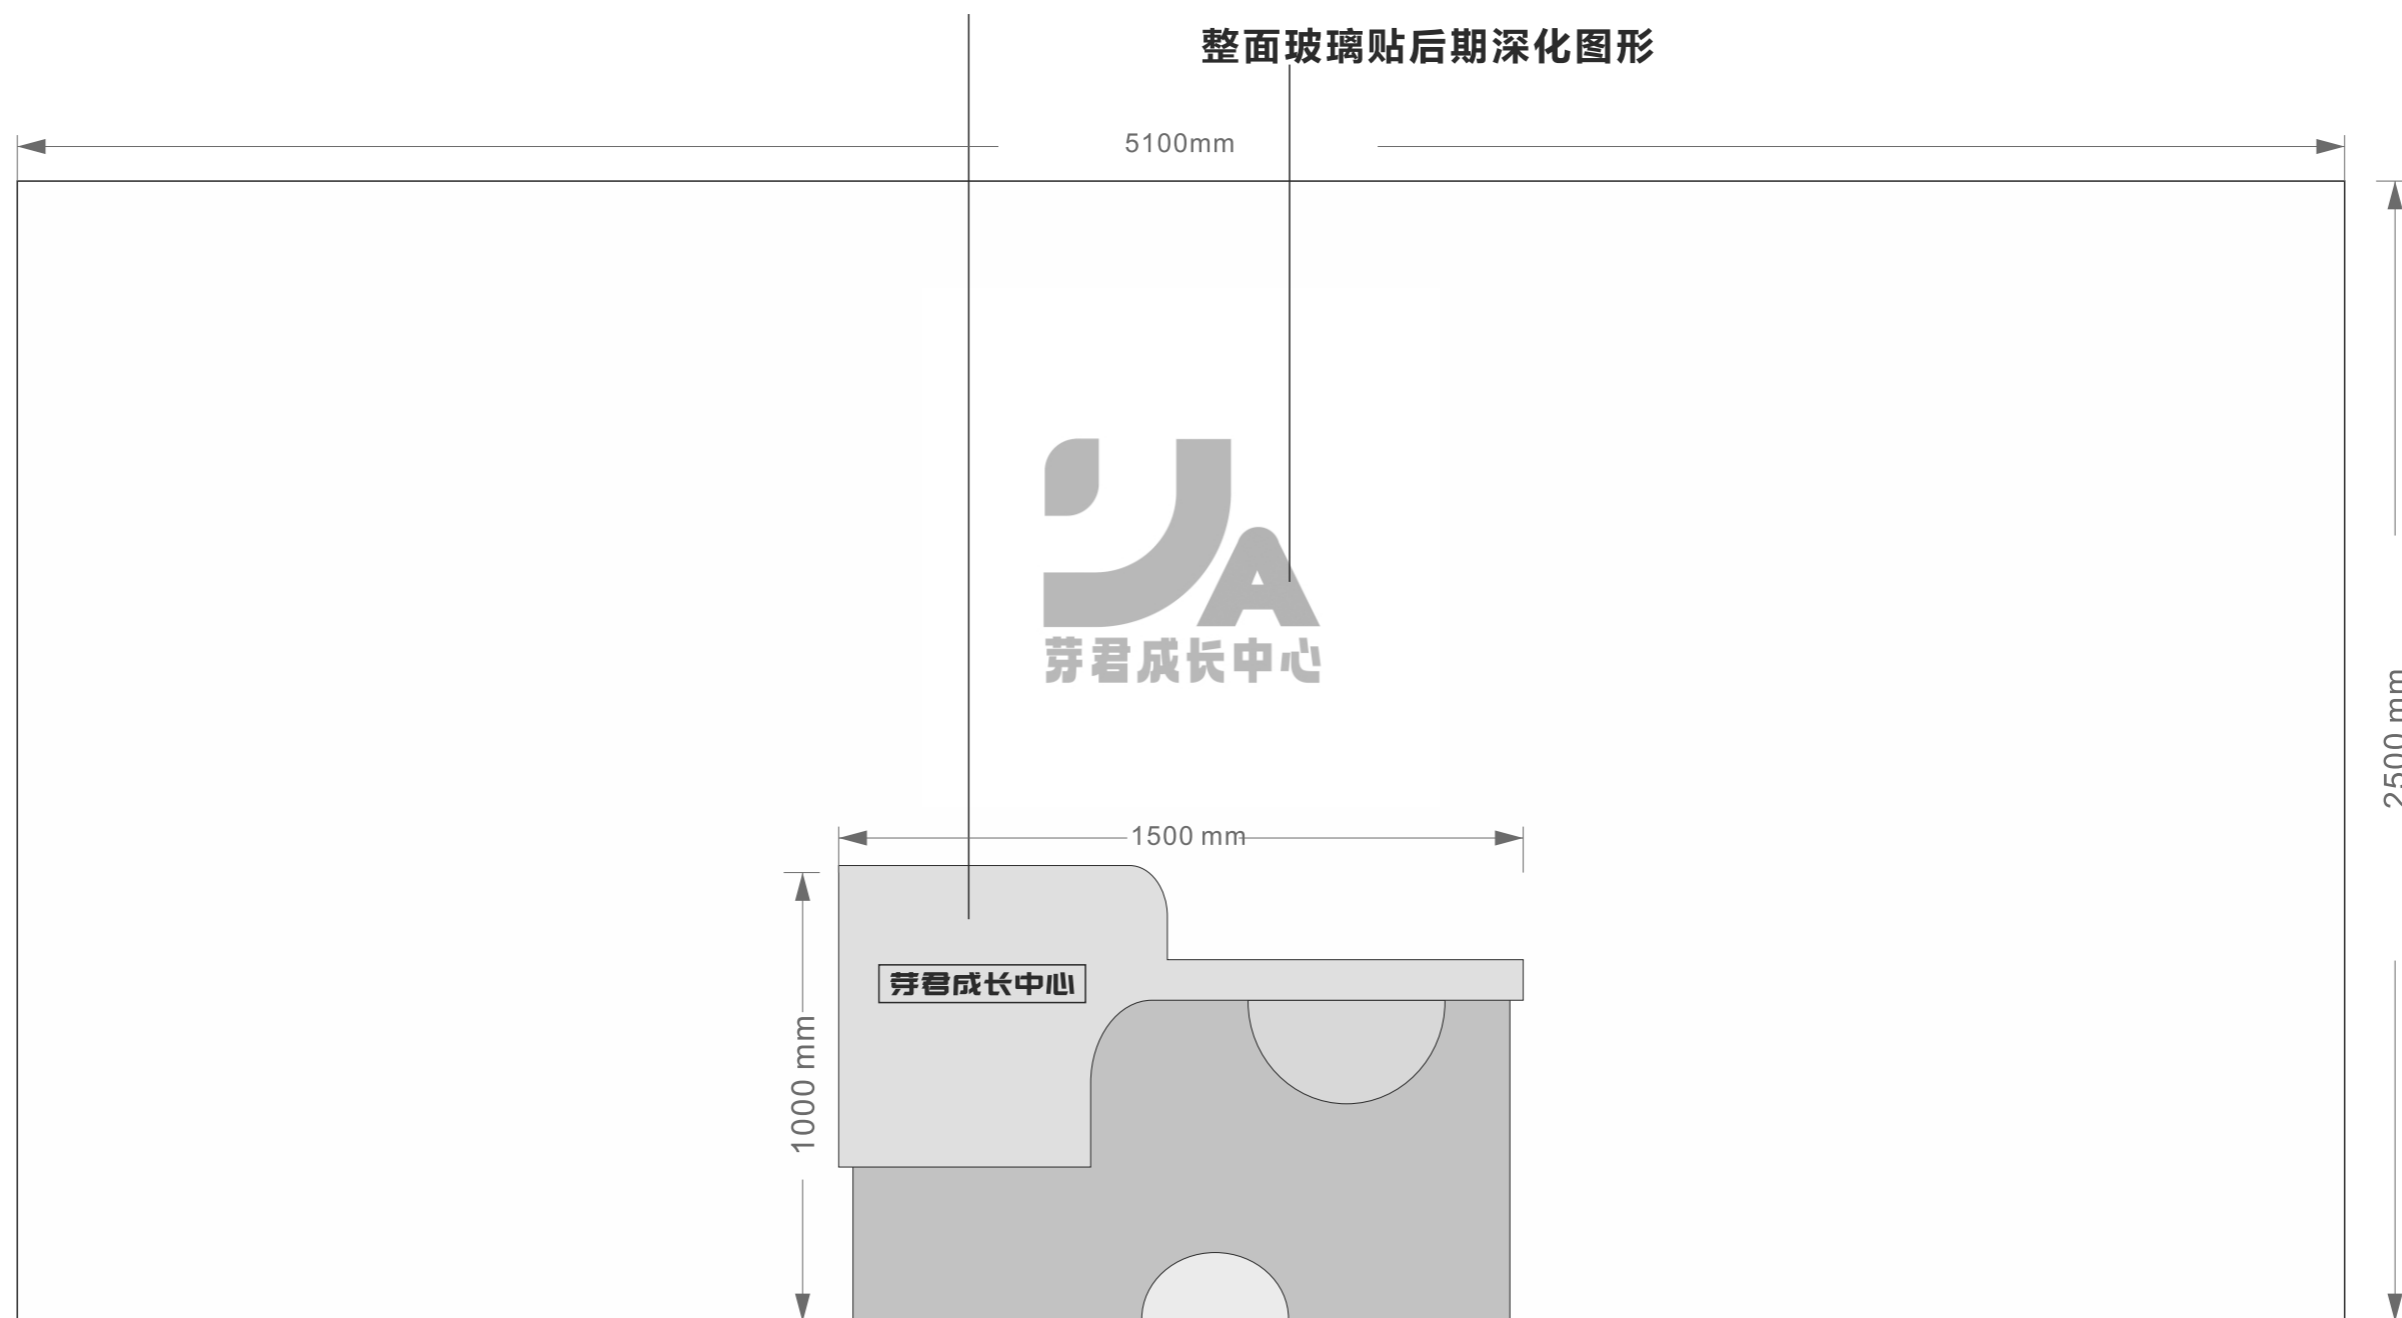

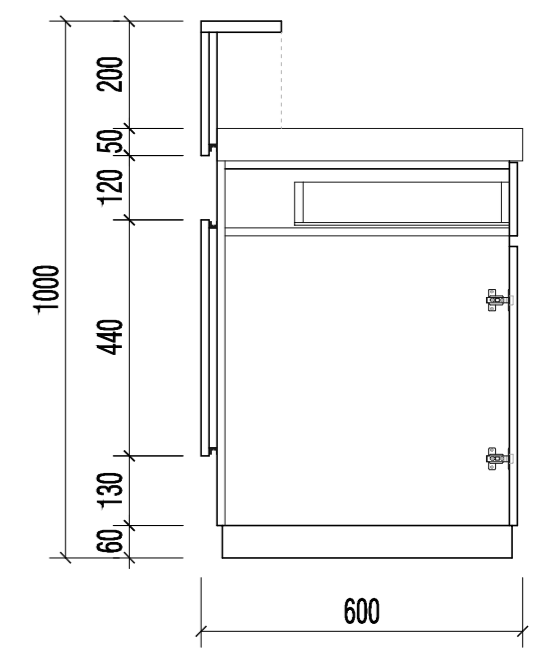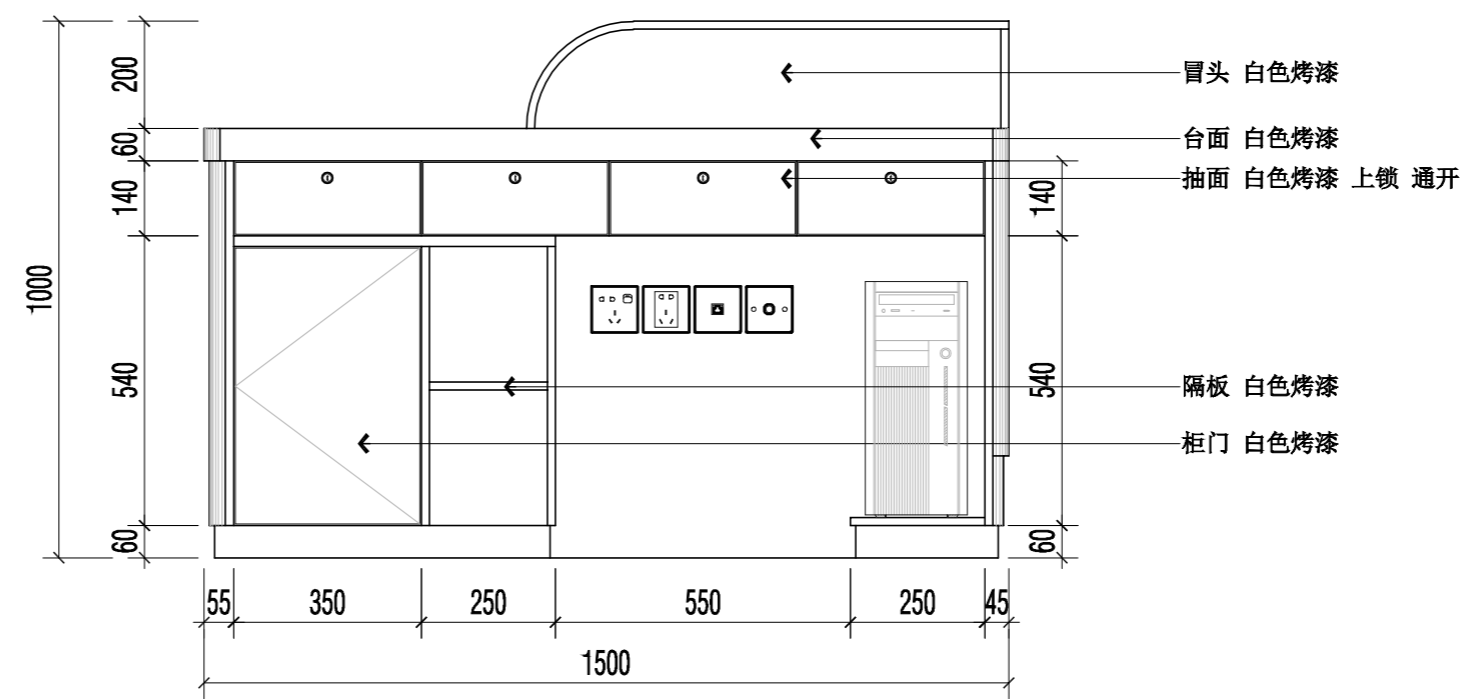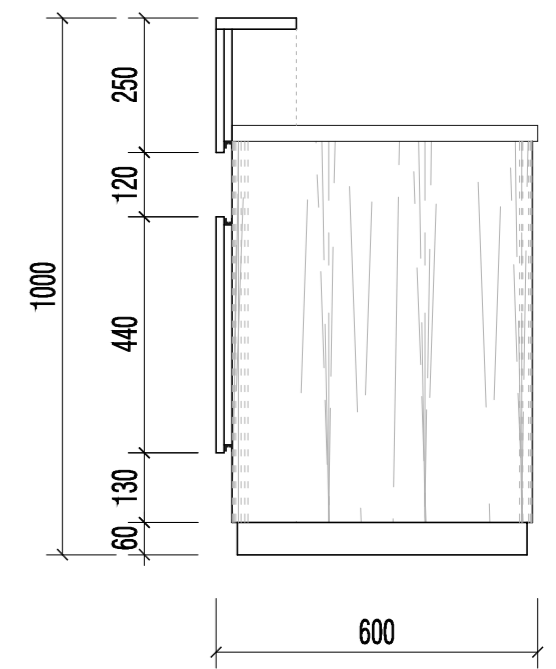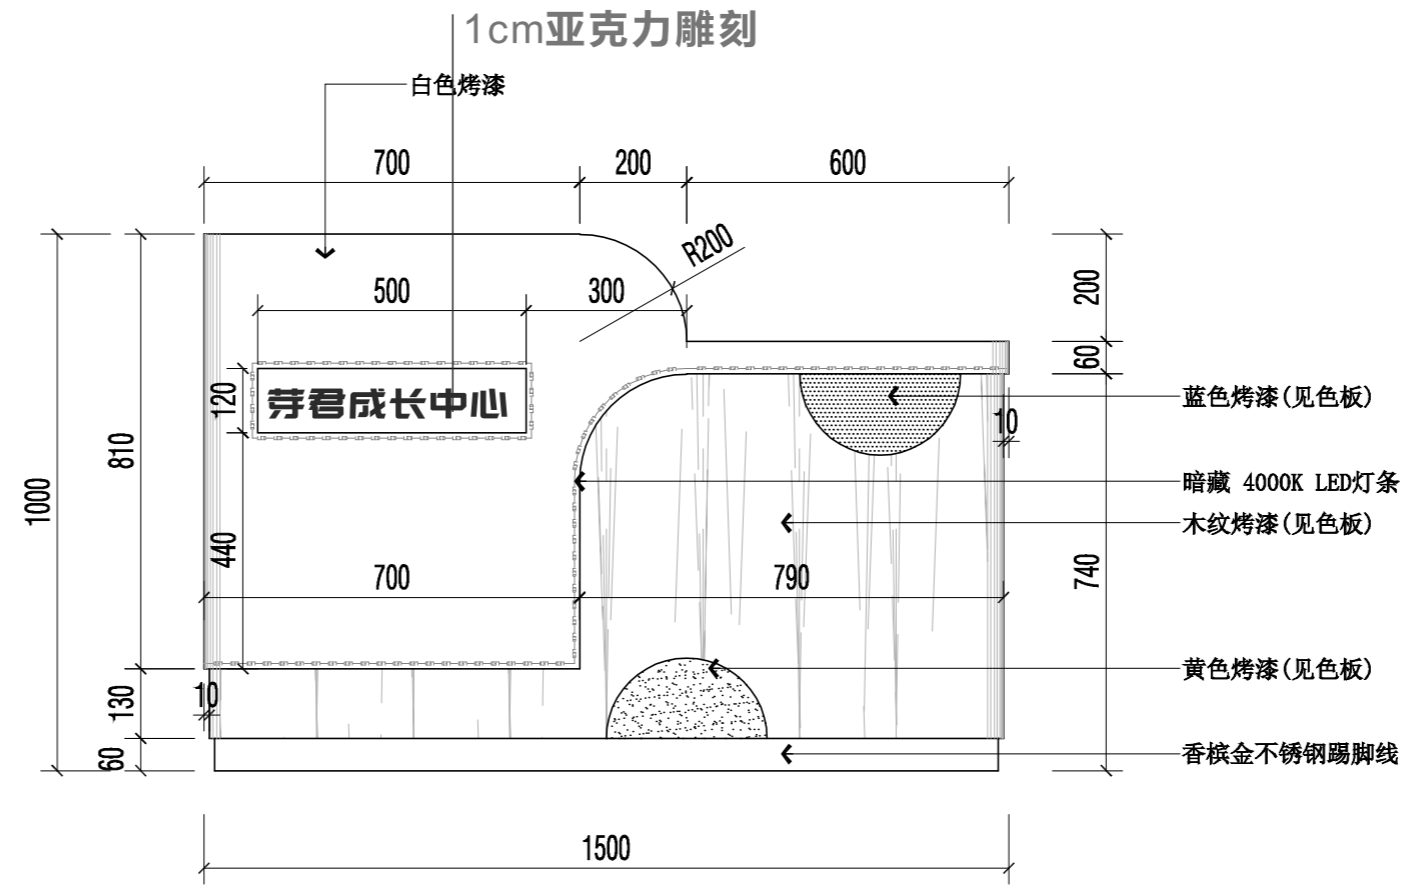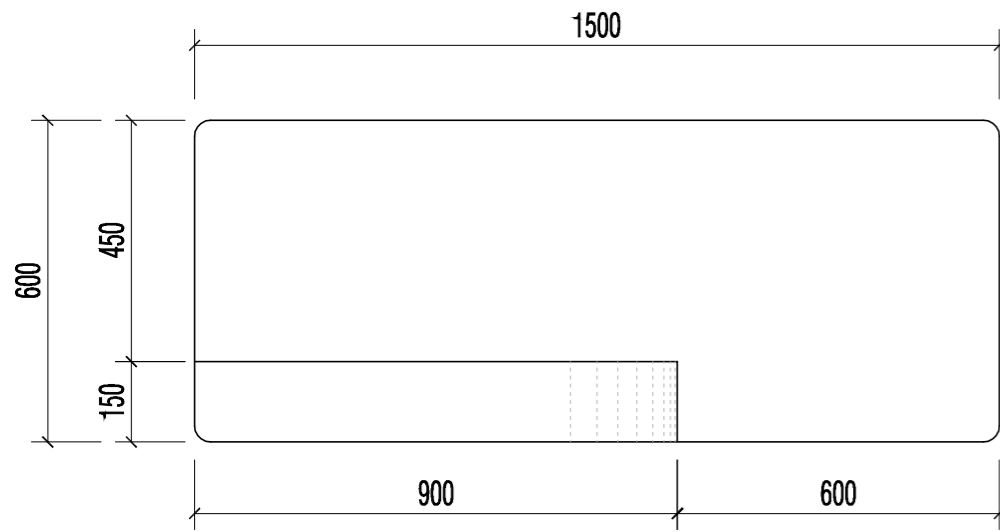


一层/儿童服务台
Q立面

一层/儿童活动区
定制造型储物柜
R立面



顶视图




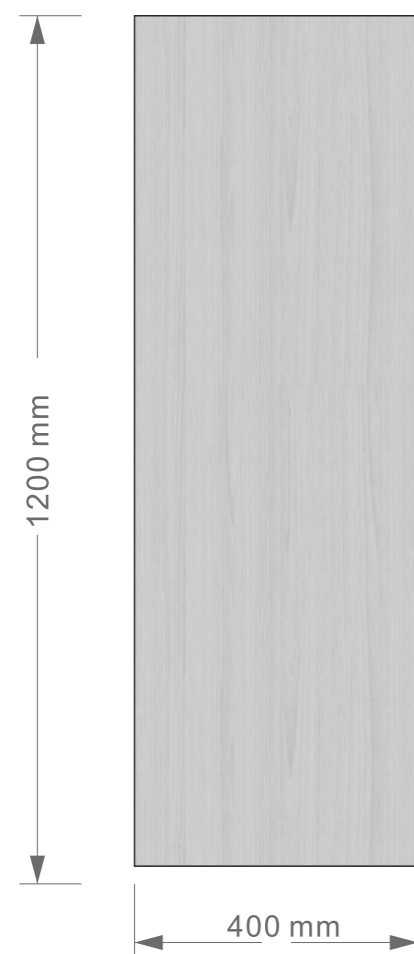


侧视图




主视图

一层/母婴室 (I/J立面)

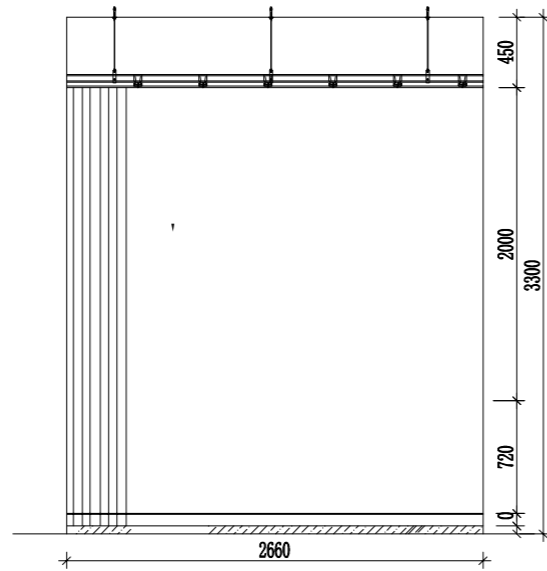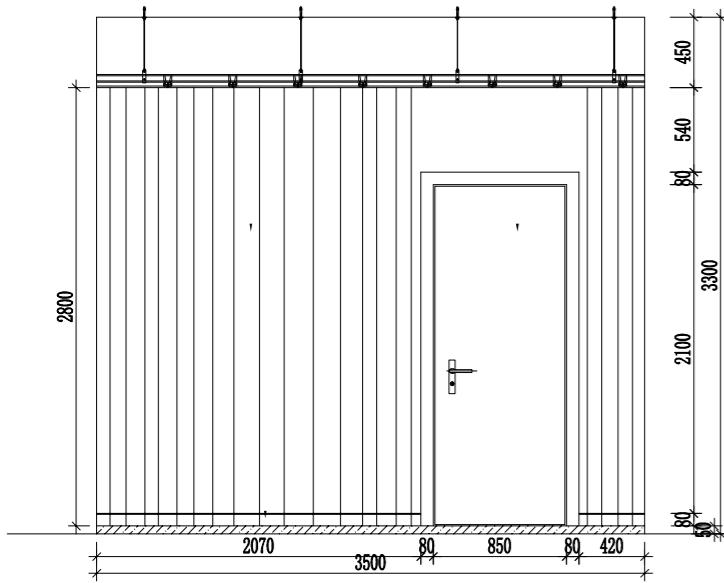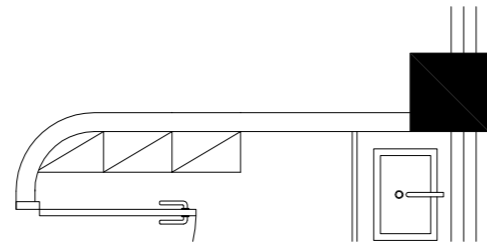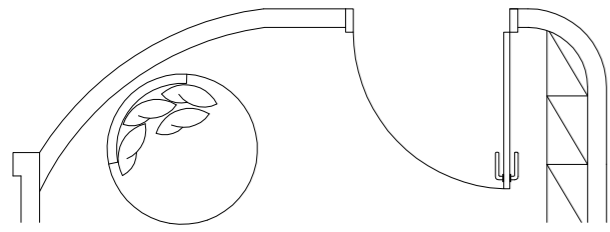

I立面

墙纸基膜+精品墙纸

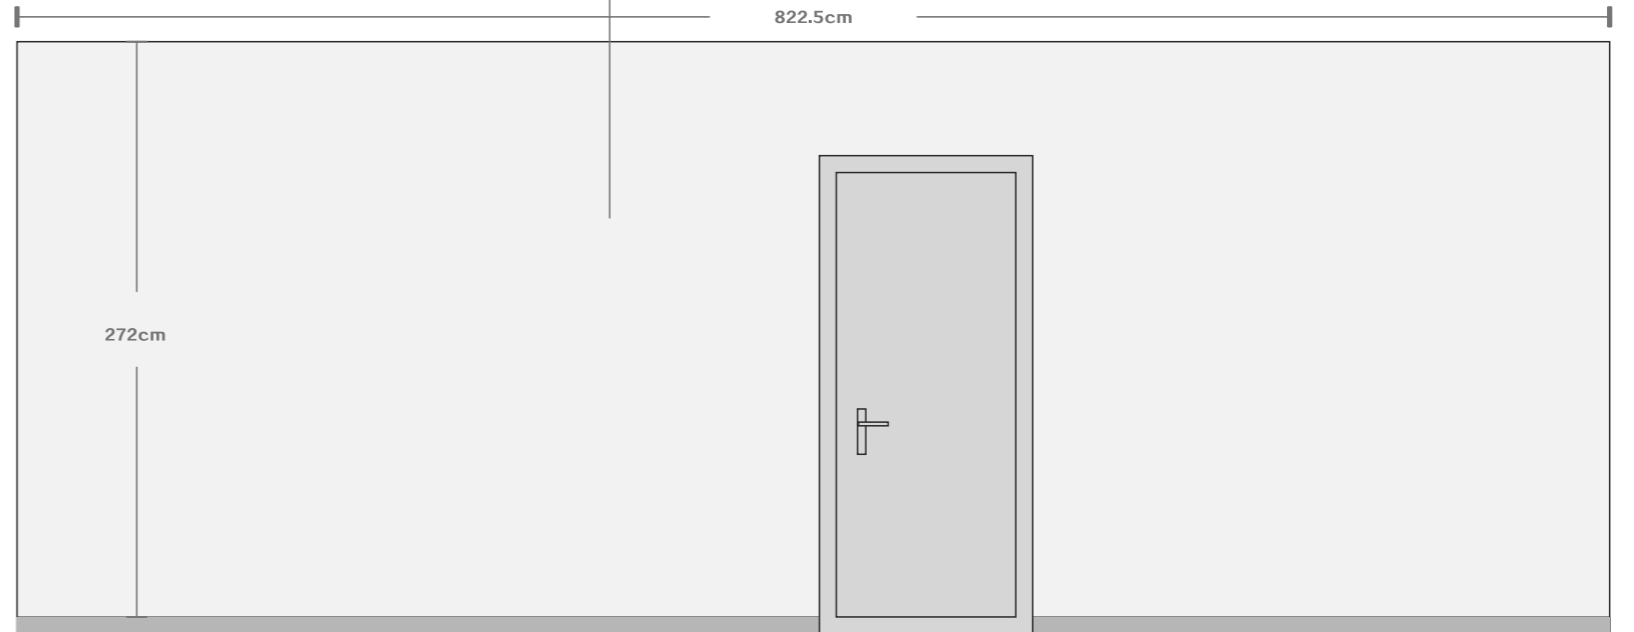


EL
ZS1F-EL-09

I立面图




EL
ZS1F-EL-10

J立面图

一层/母婴室 (K立面)

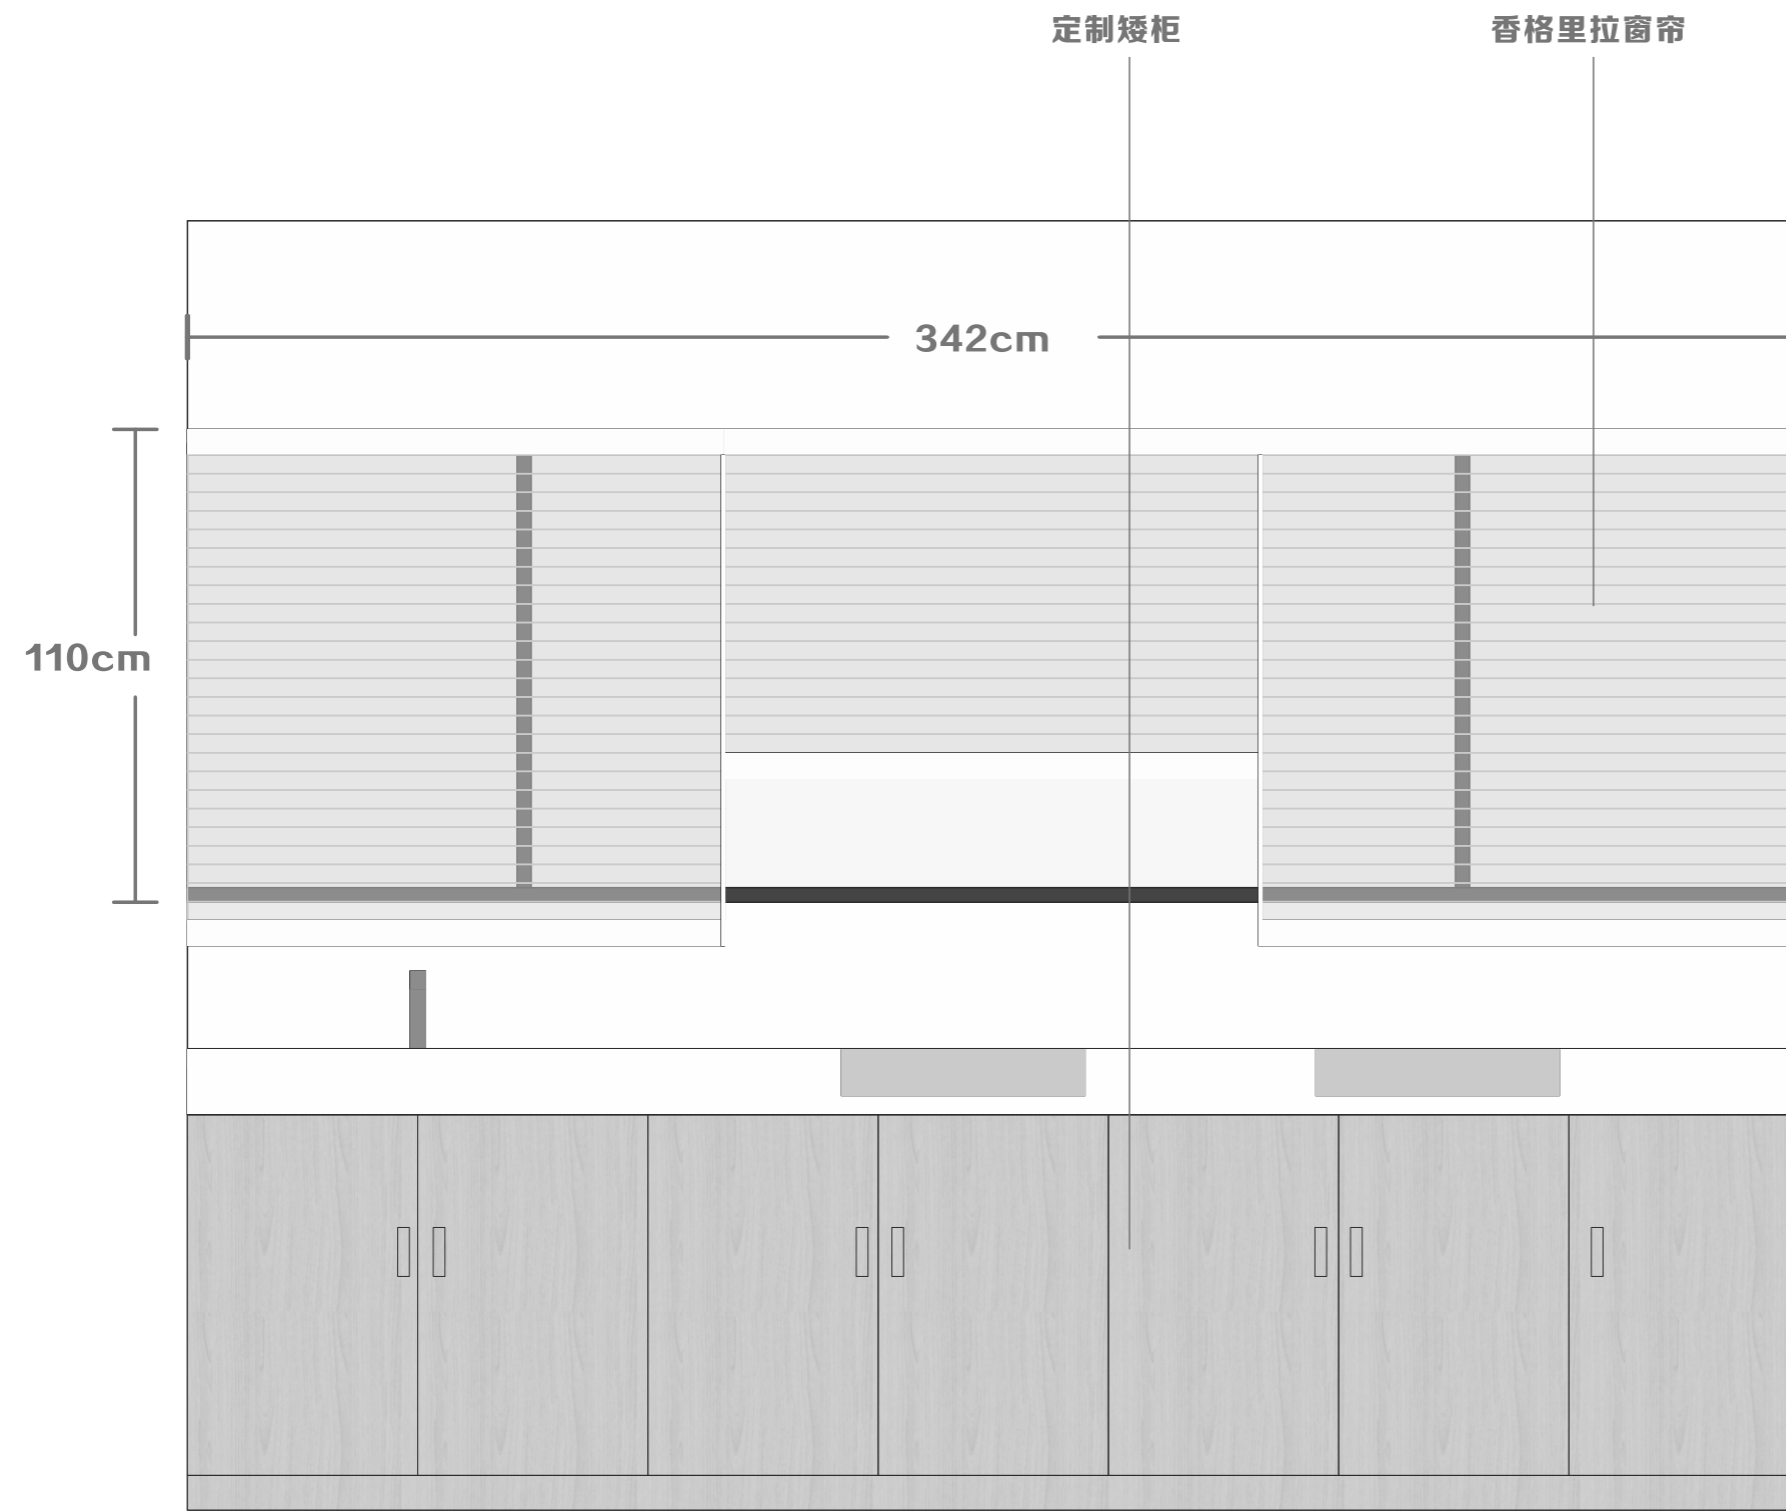


一层/母婴室 (K立面)

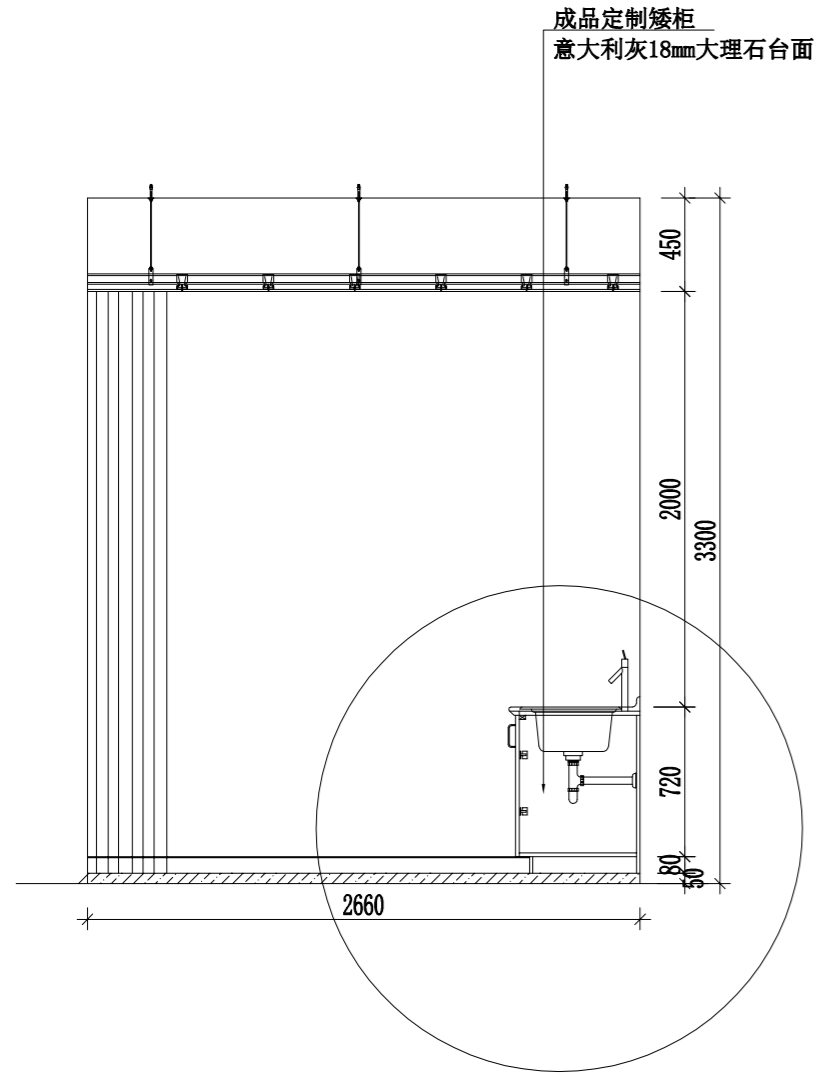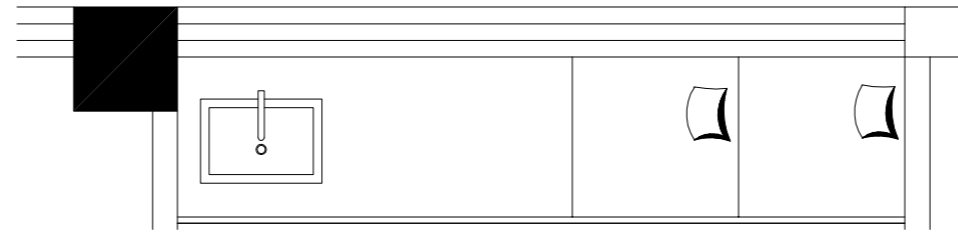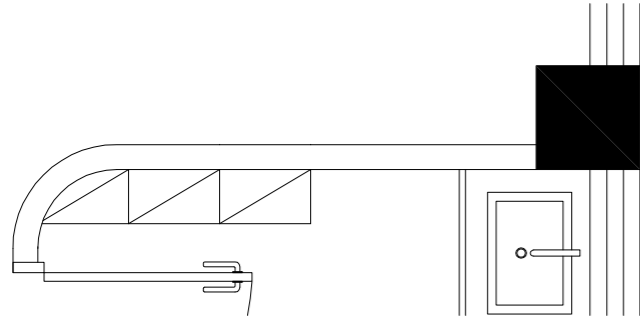


J立面图

EL
ZS1F-EL-10

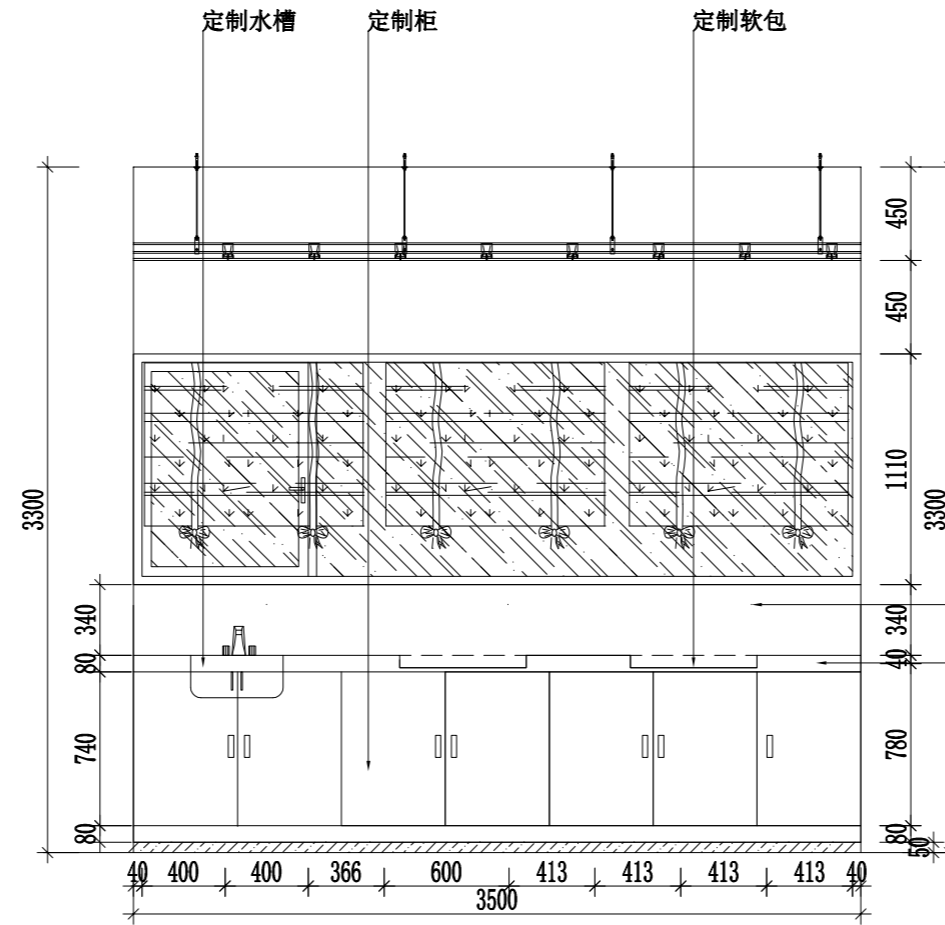


K立面图




EL
ZS1F-EL-11

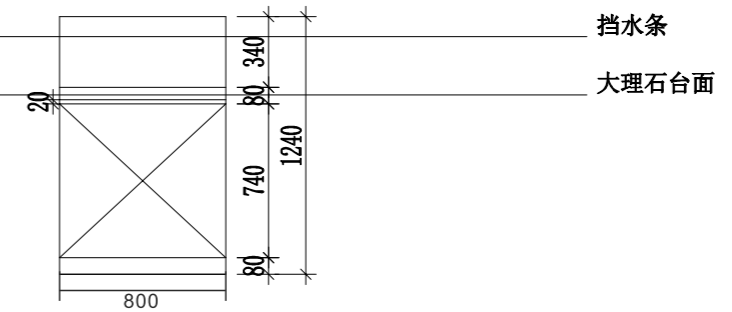



一层/阅读区域 (U立面)

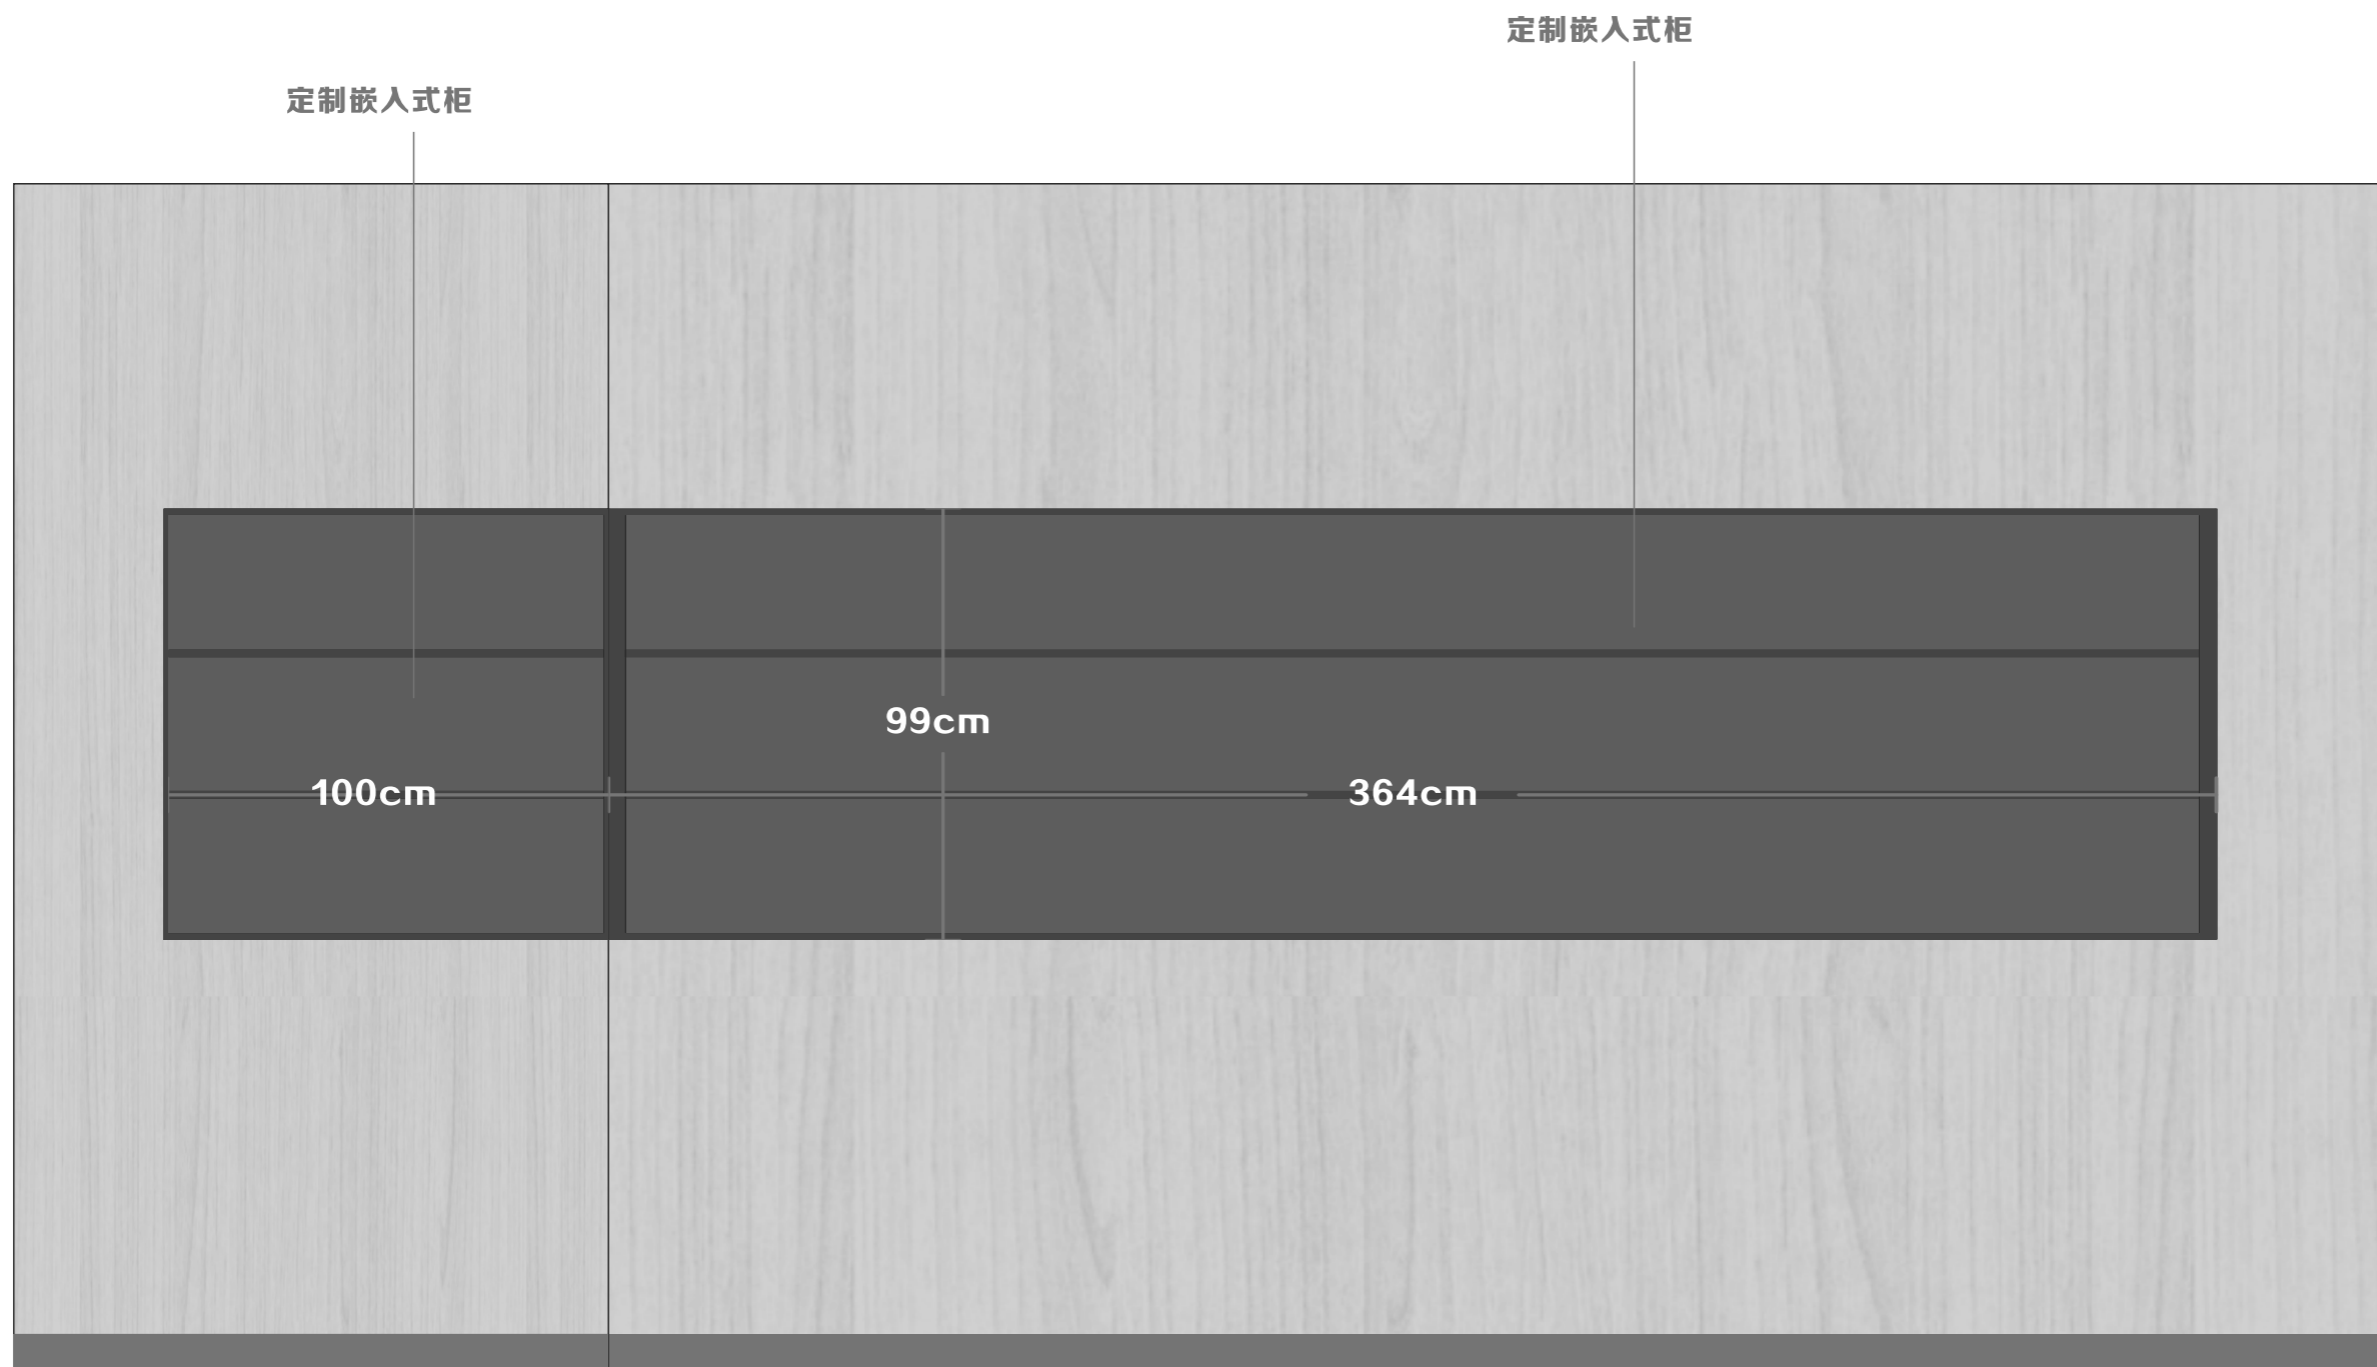

一层/阅读区域 (U立面)

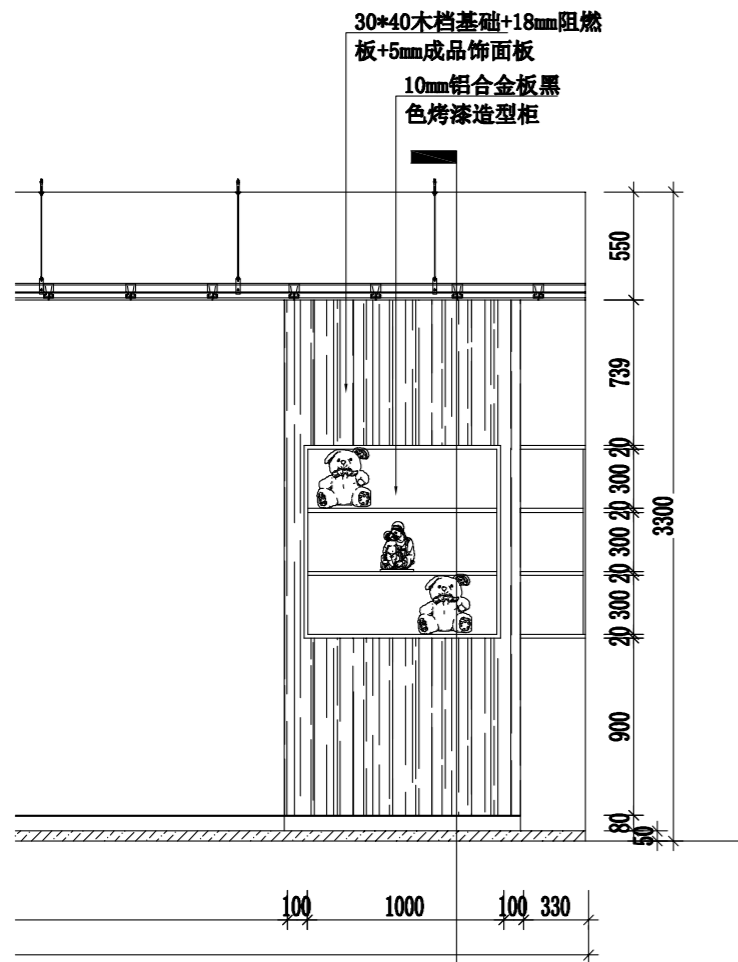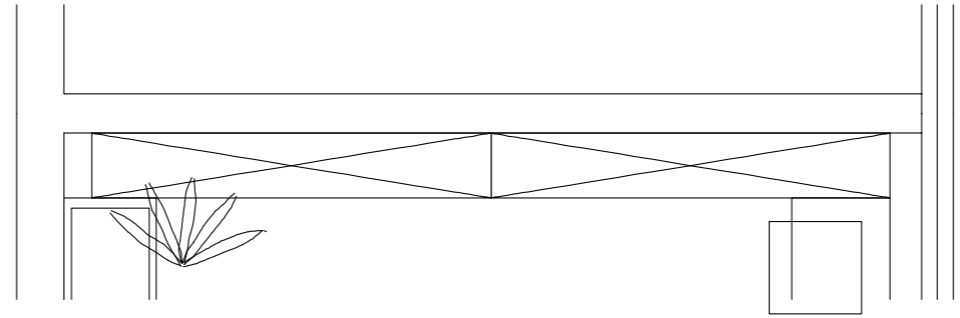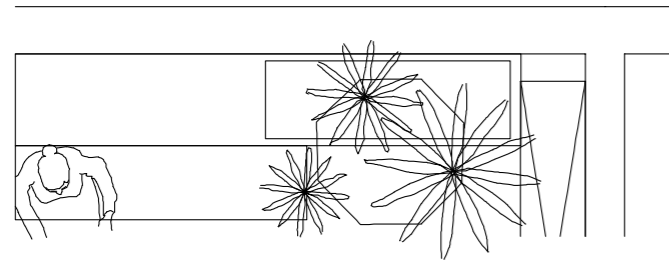


06
ZS1F-DY-05

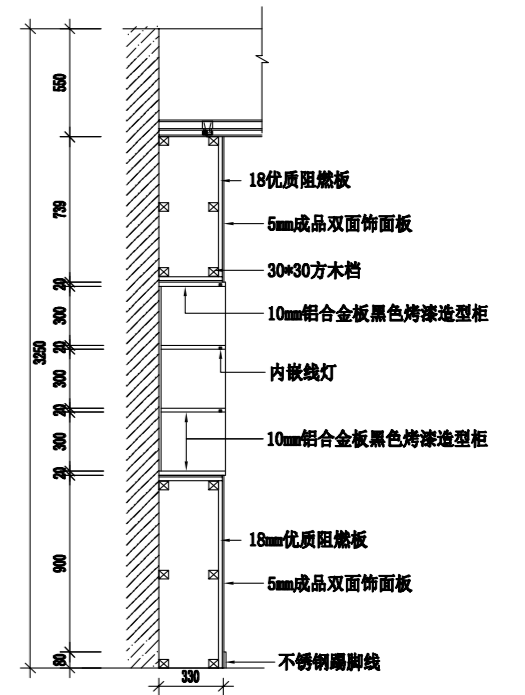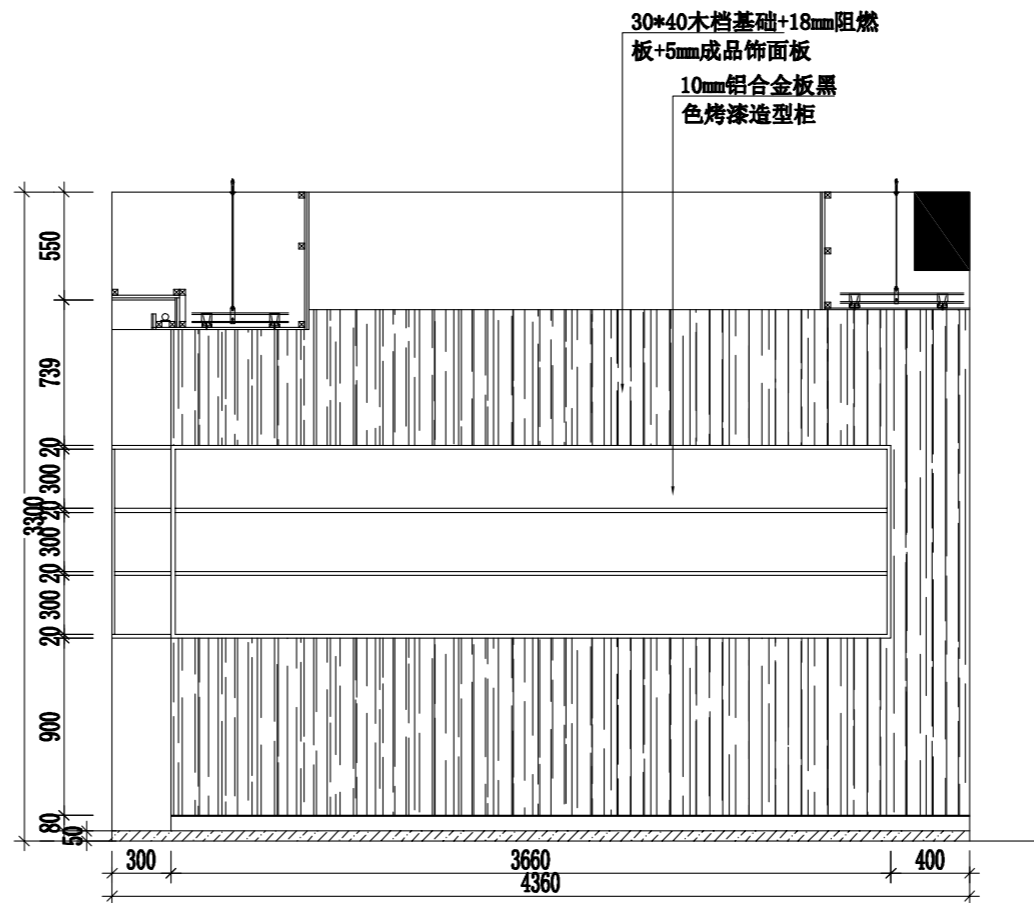




6-6

EL U立面图
ZS1F-EL-21

一层/阅读区域 (V立面)

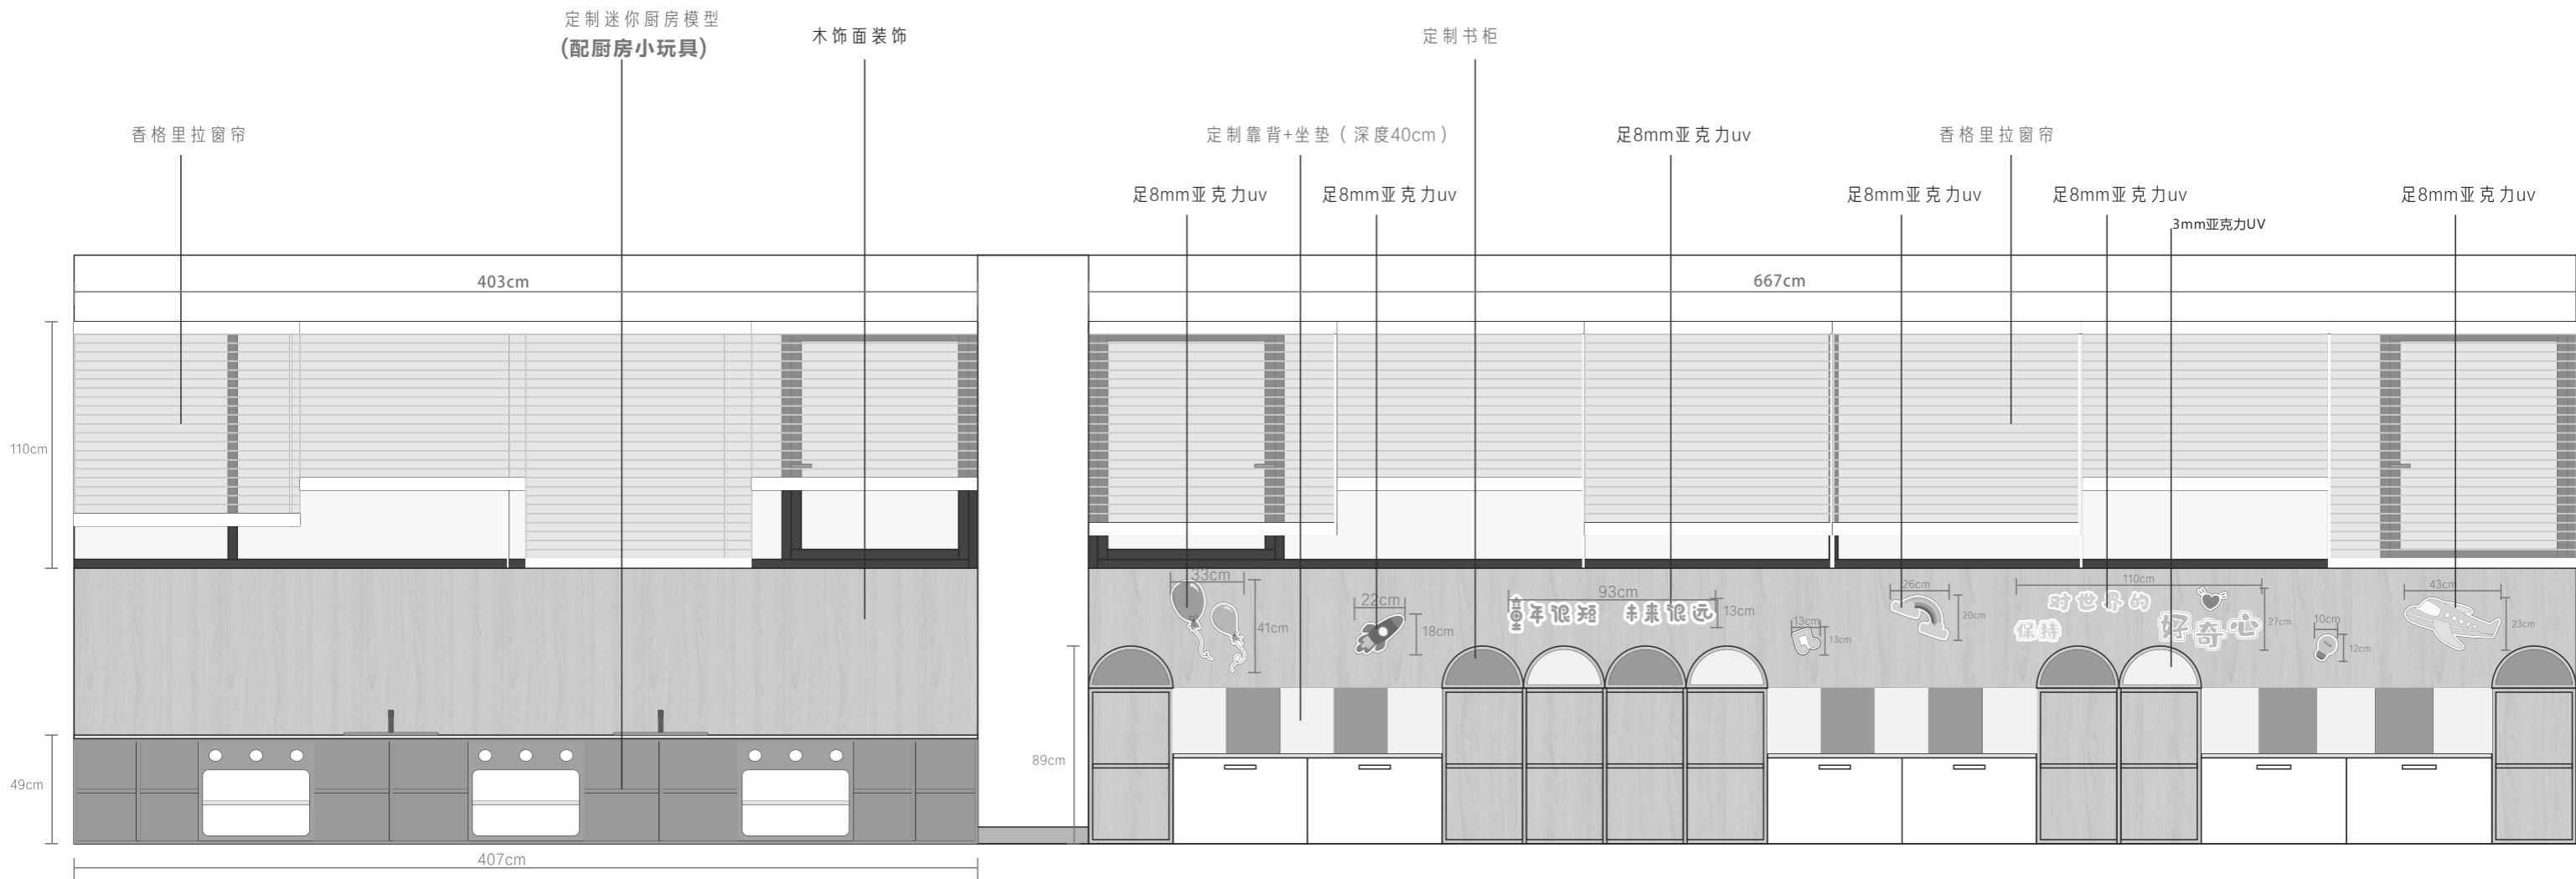



一层/阅读区域 (V立面)

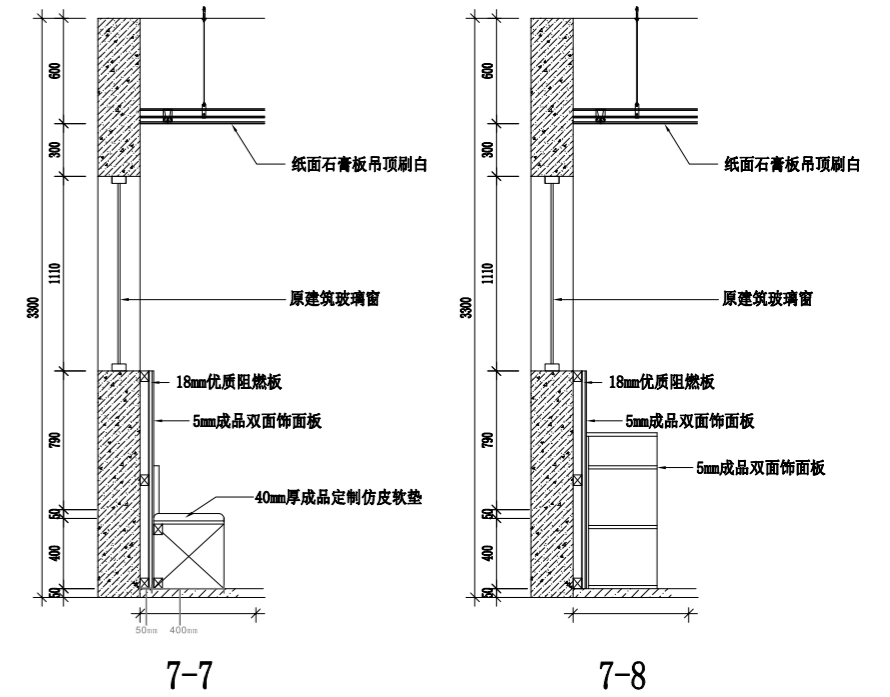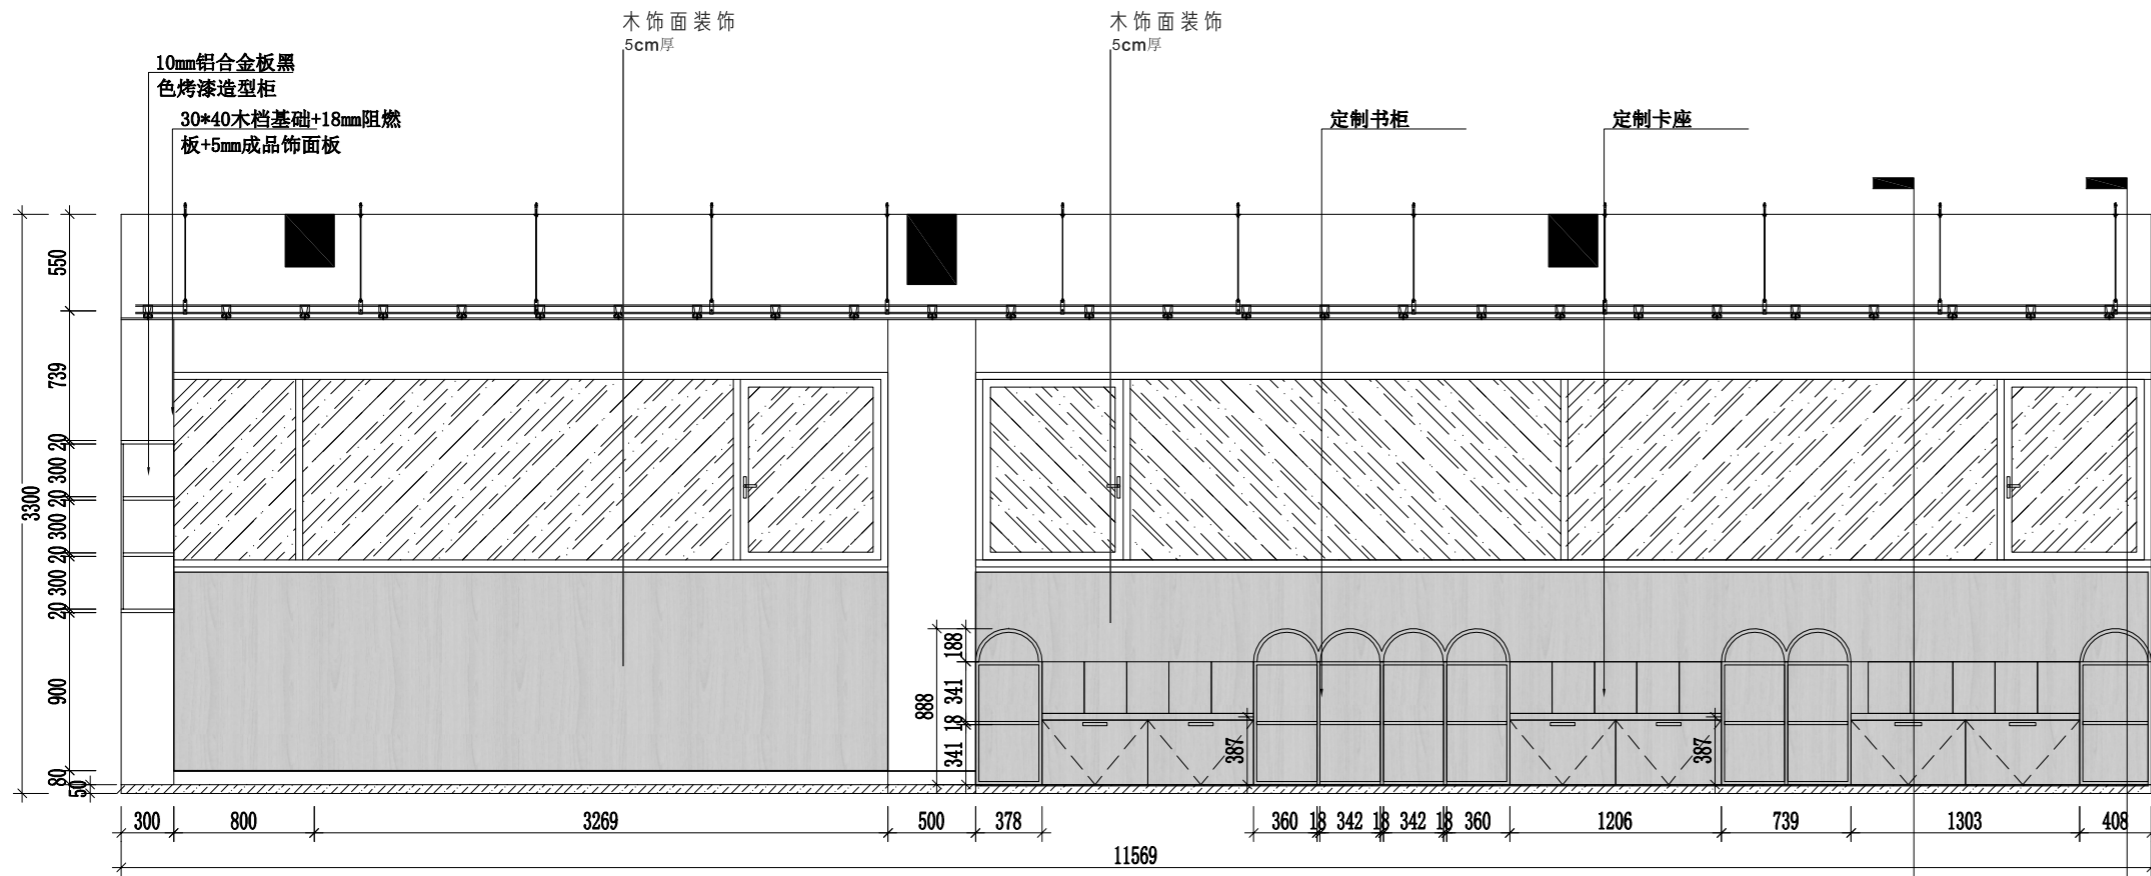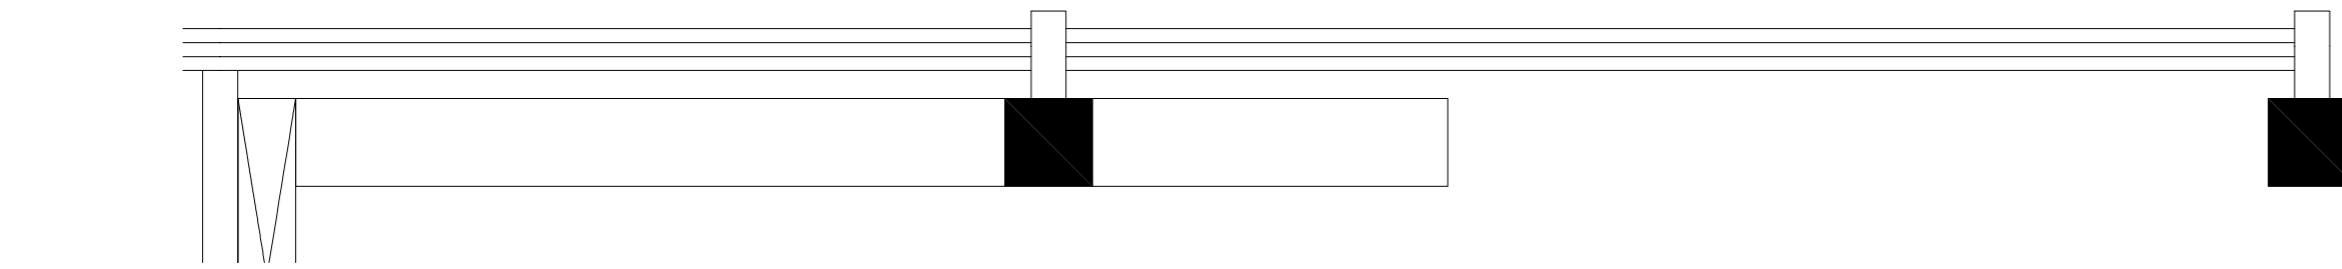


07
ZS1F-DY-06

08
ZS1F-DY-06

一层/阅读区域 (S立面)

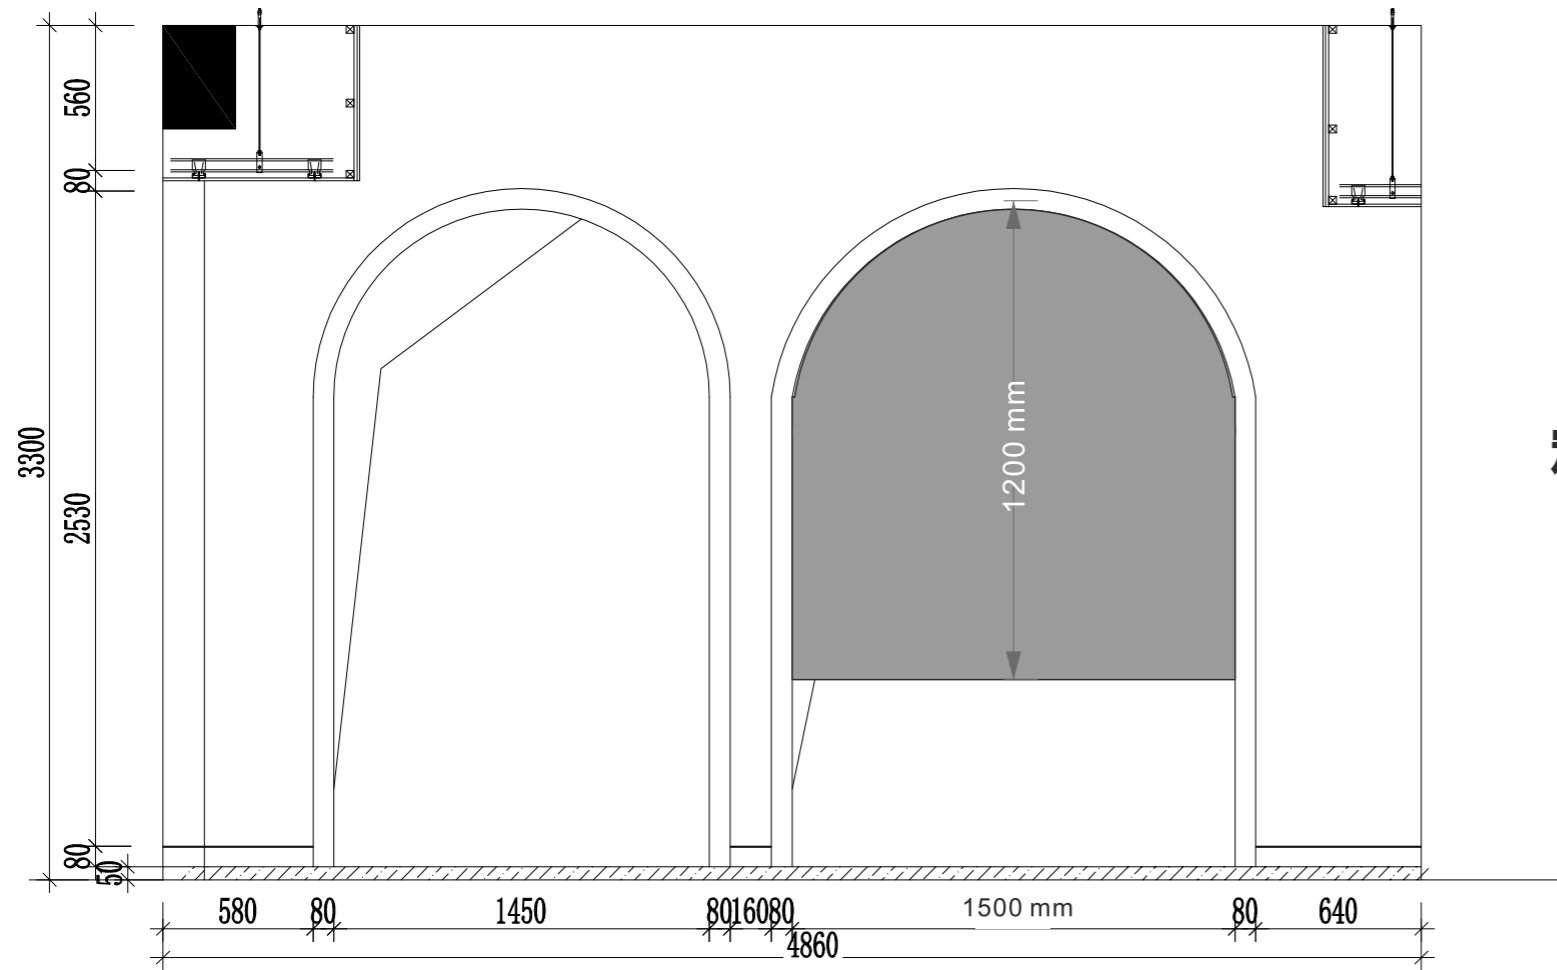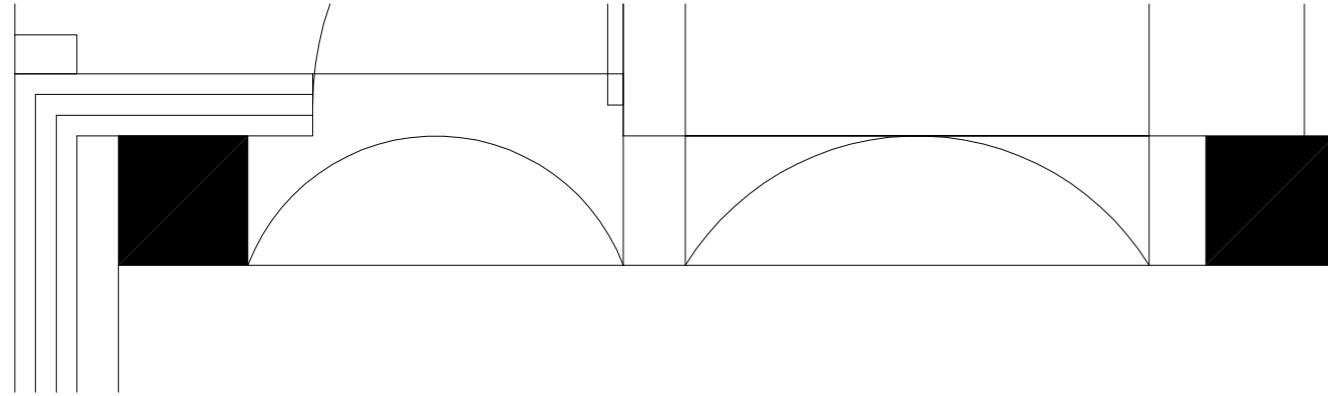

定制图案

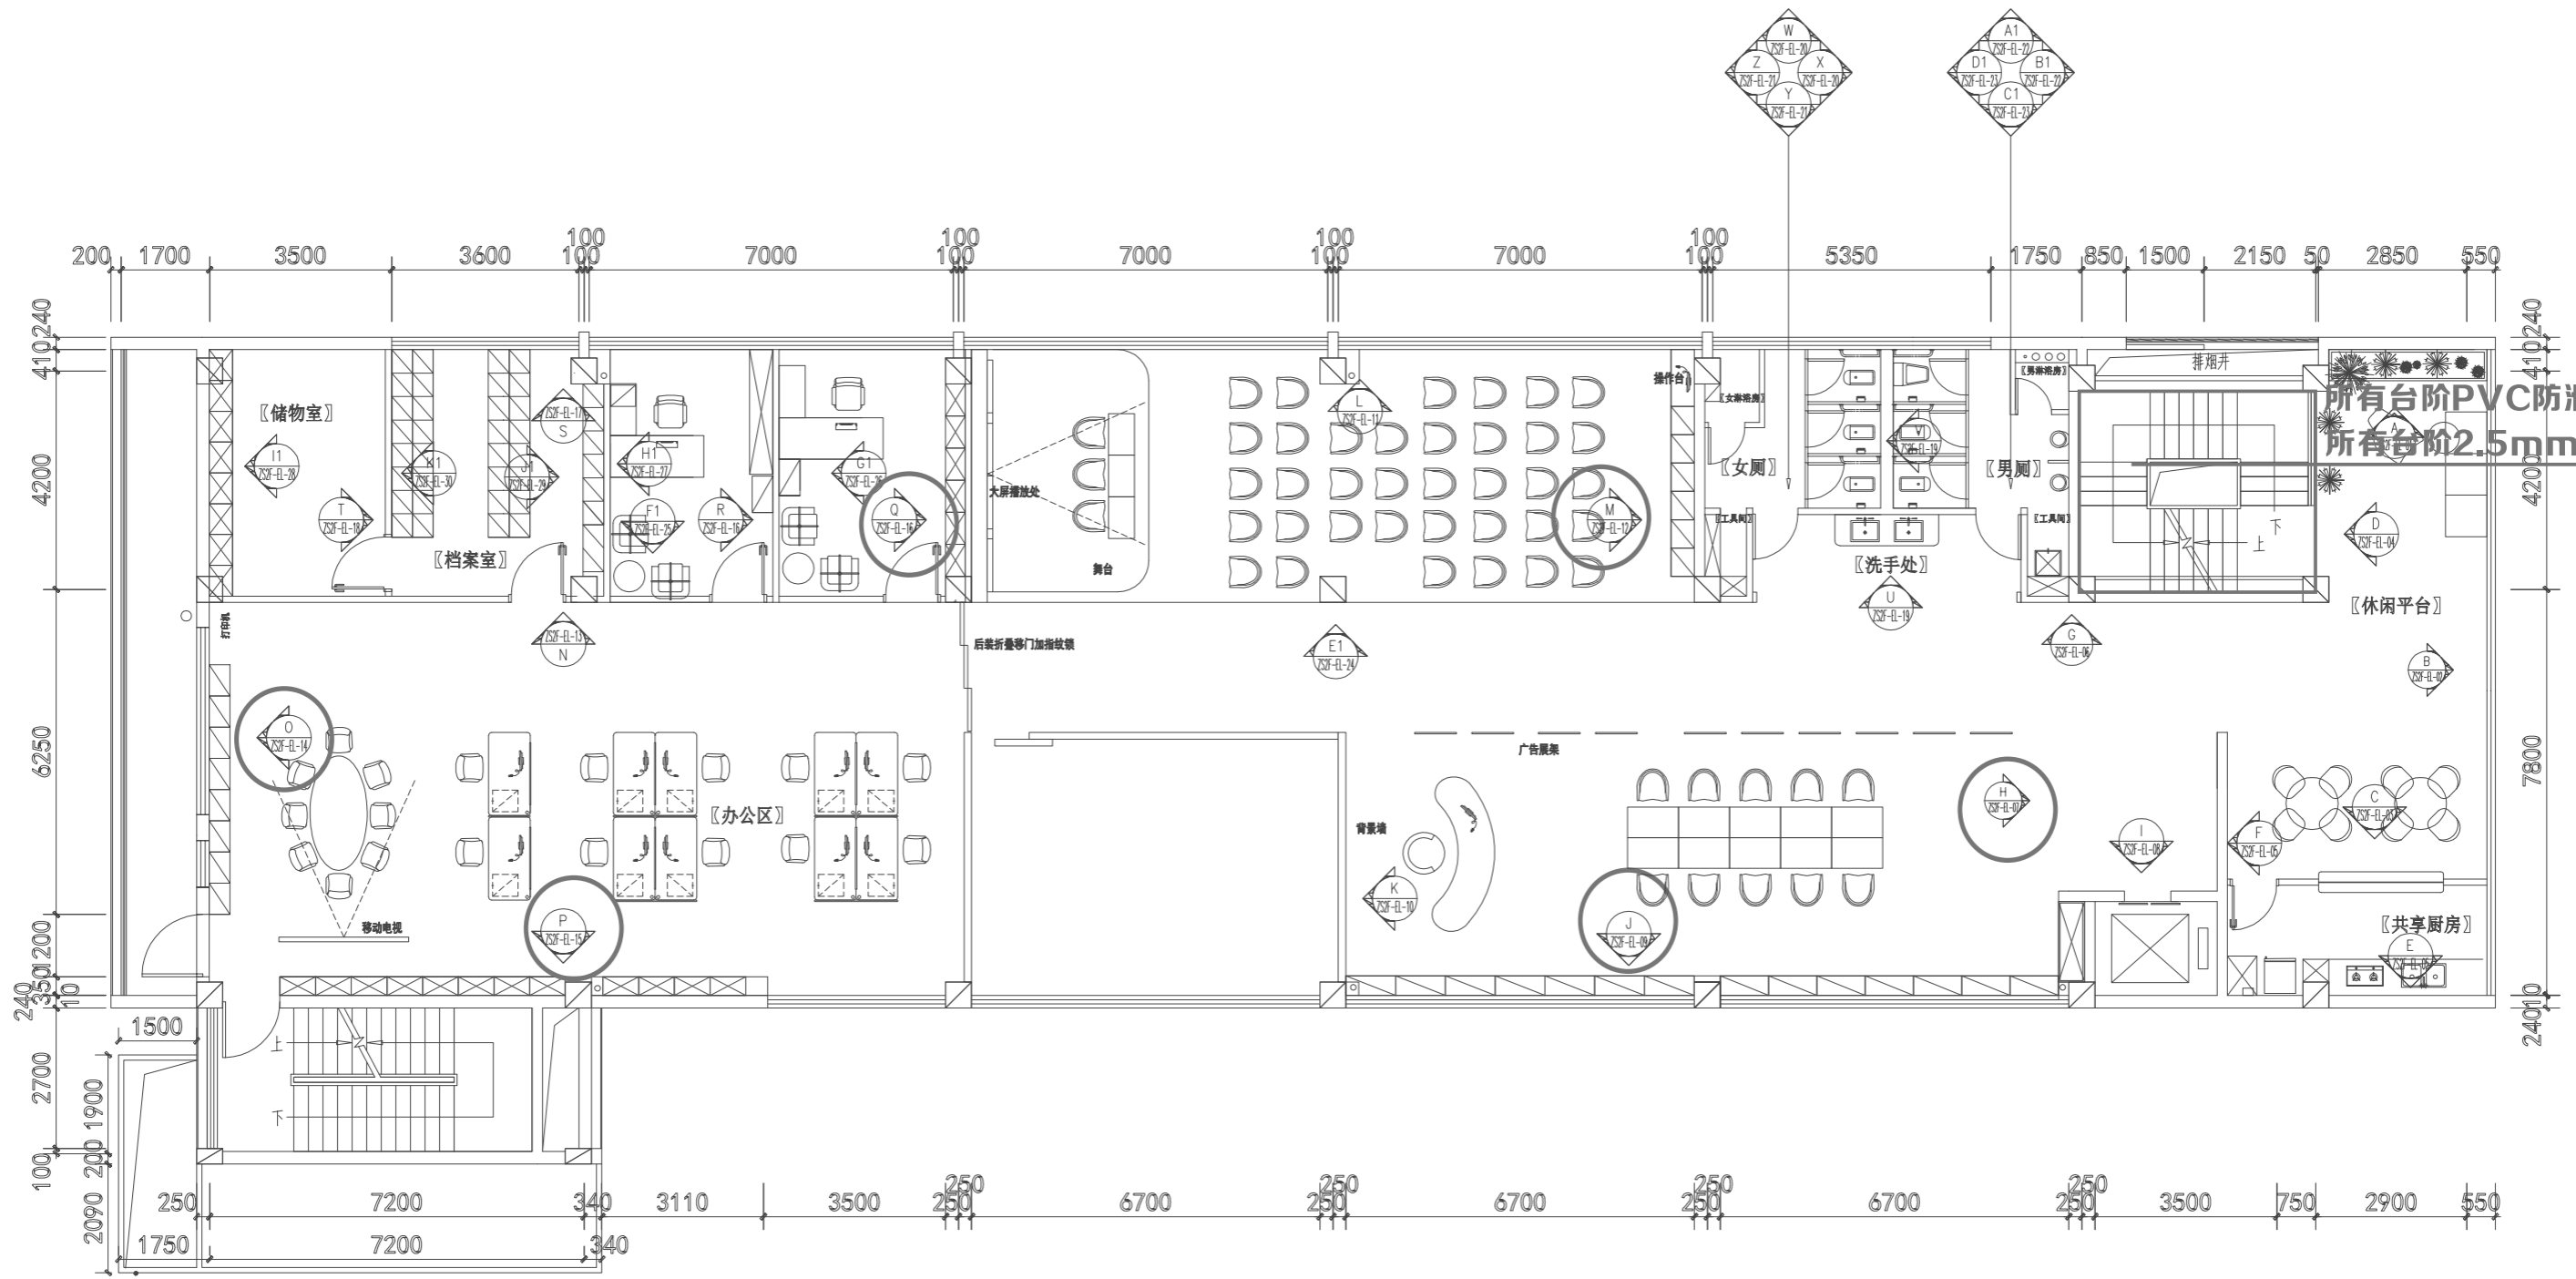

所有台阶PVC防滑条安装
所有台阶2.5mm卷材铺设



○ 二层定制柜

PL
ZS2F-PL-09
二楼立面索引图
面积: 615平方

二层/共享厨房（F立面）


配电箱装饰画
定制实木画框+5mm高清艺术画面写真

铝合金挂画槽+钢丝绳+实木画框+有机面板+5mm高清艺术画面写真

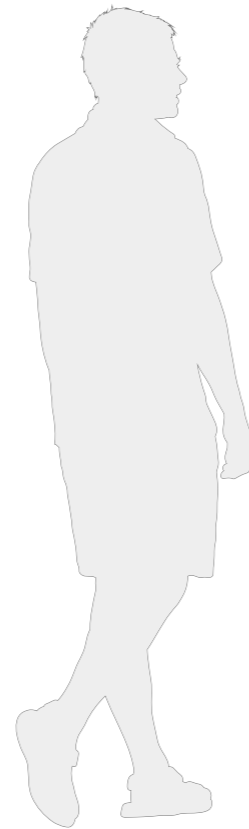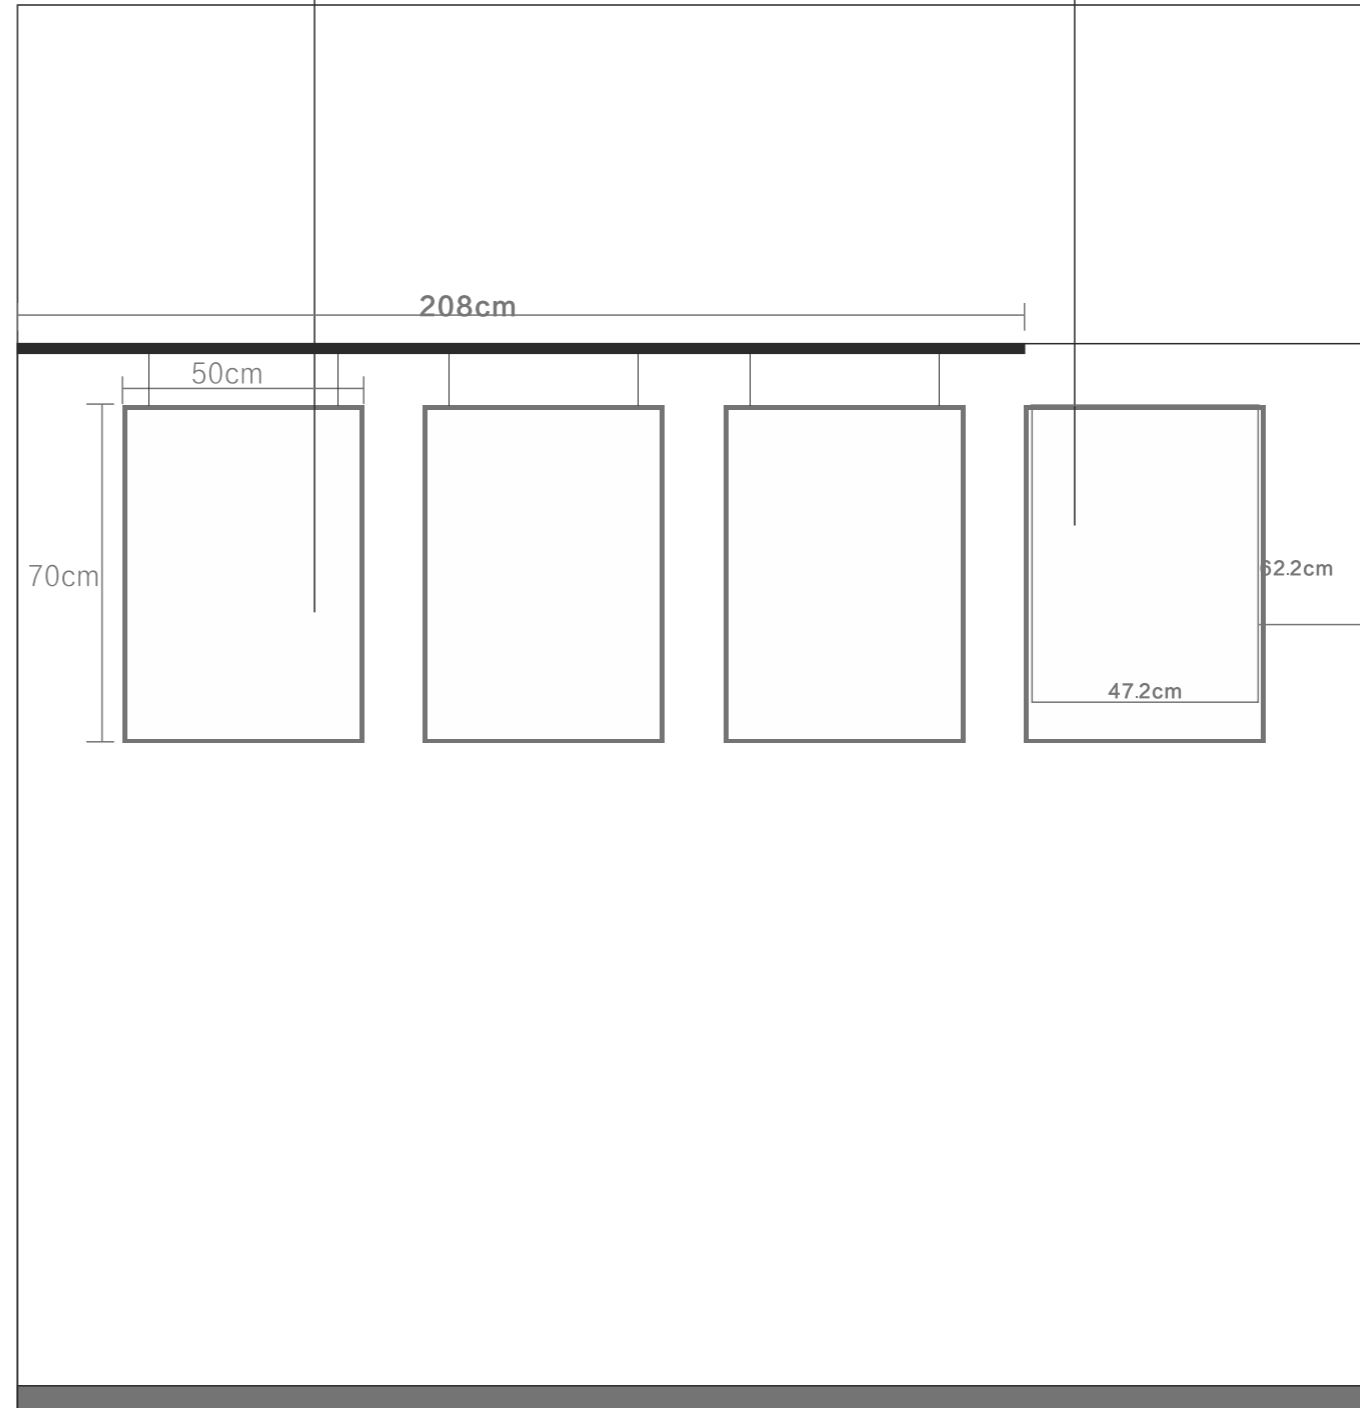

二层/共享厨房（B立面）

定制不锈钢烤漆卡座 深度40cm
+软包5cm厚度

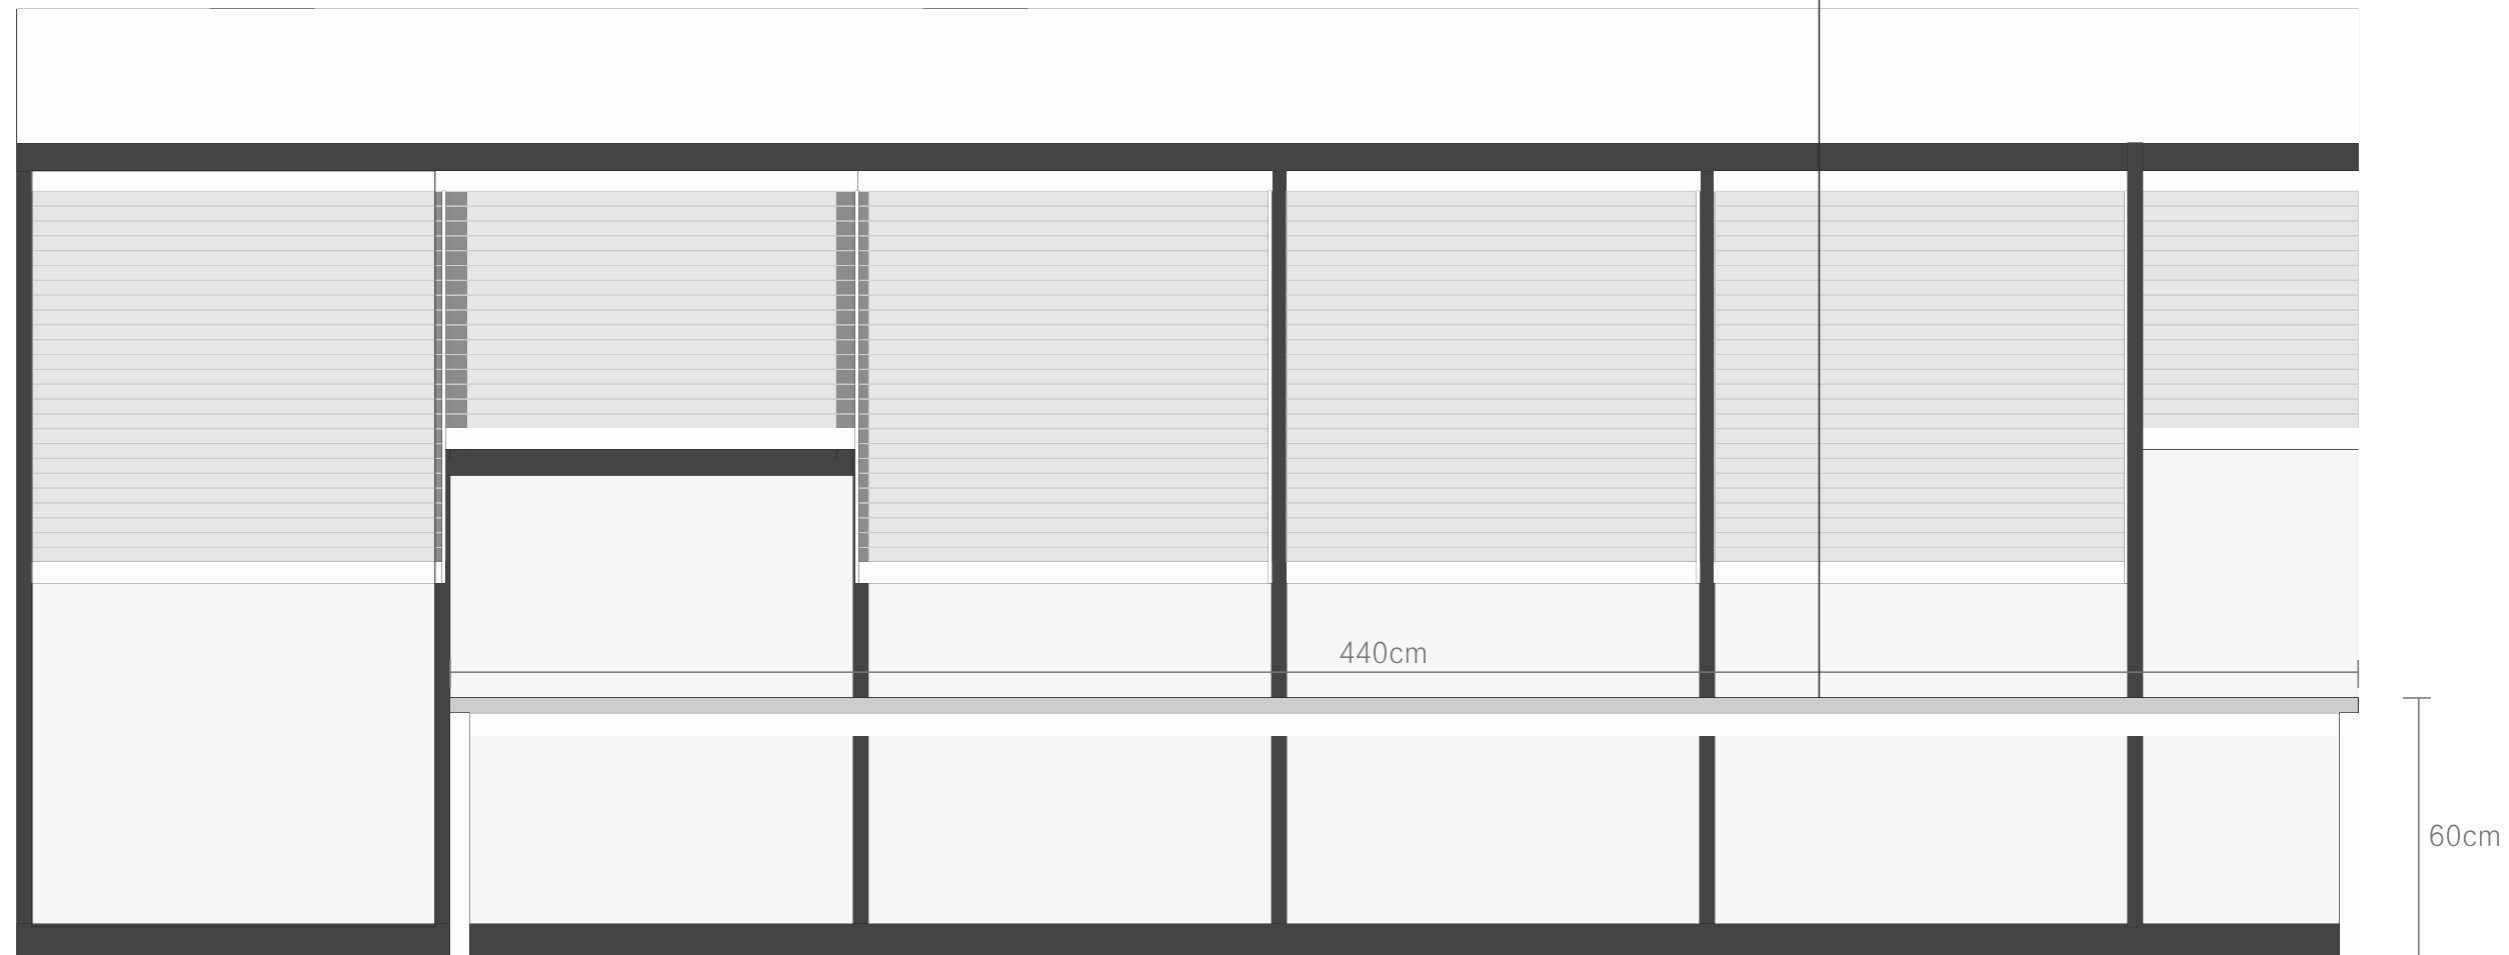

二层/楼梯转角处消防栓

定制柜 包柱 板材厚度18MM (含暗门)




二层/档案室门口处消防栓

定制柜 包柱 板材厚度18MM (含暗门)

柱子深度23.5 也要包掉 柱子深度23.5 也要包掉




二层/社区五定版面 (H立面)

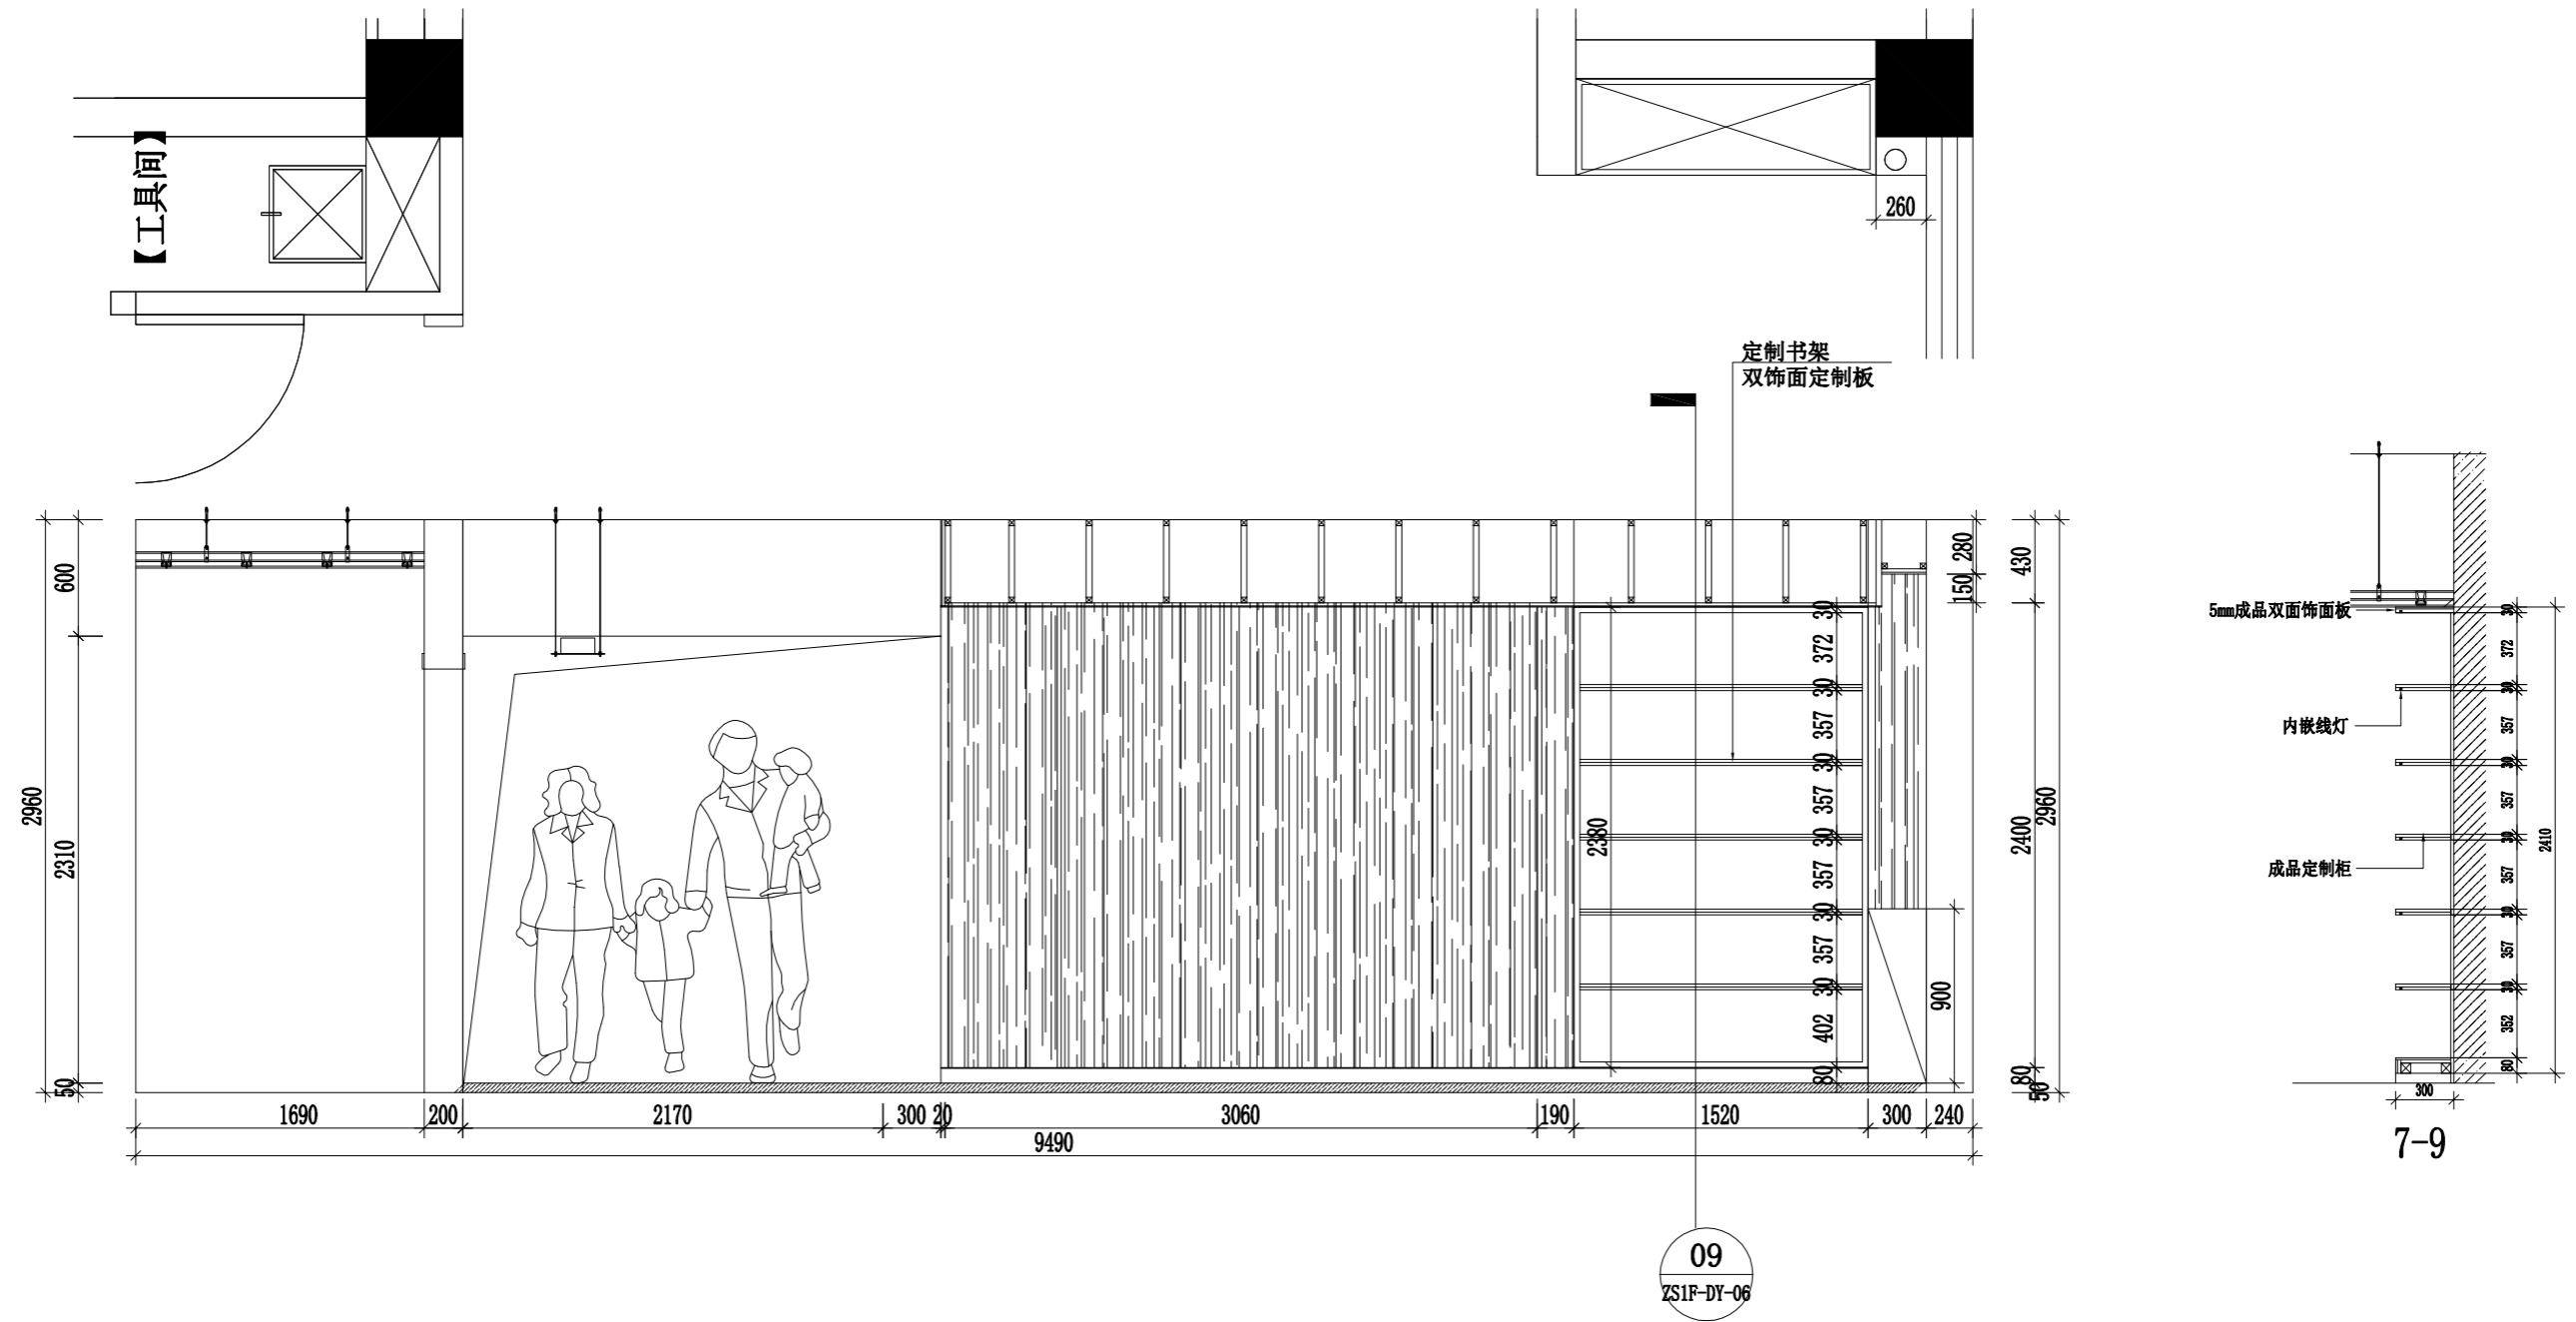


EL
ZS2F-EL-07

H立面图

二层/书架 (J立面)

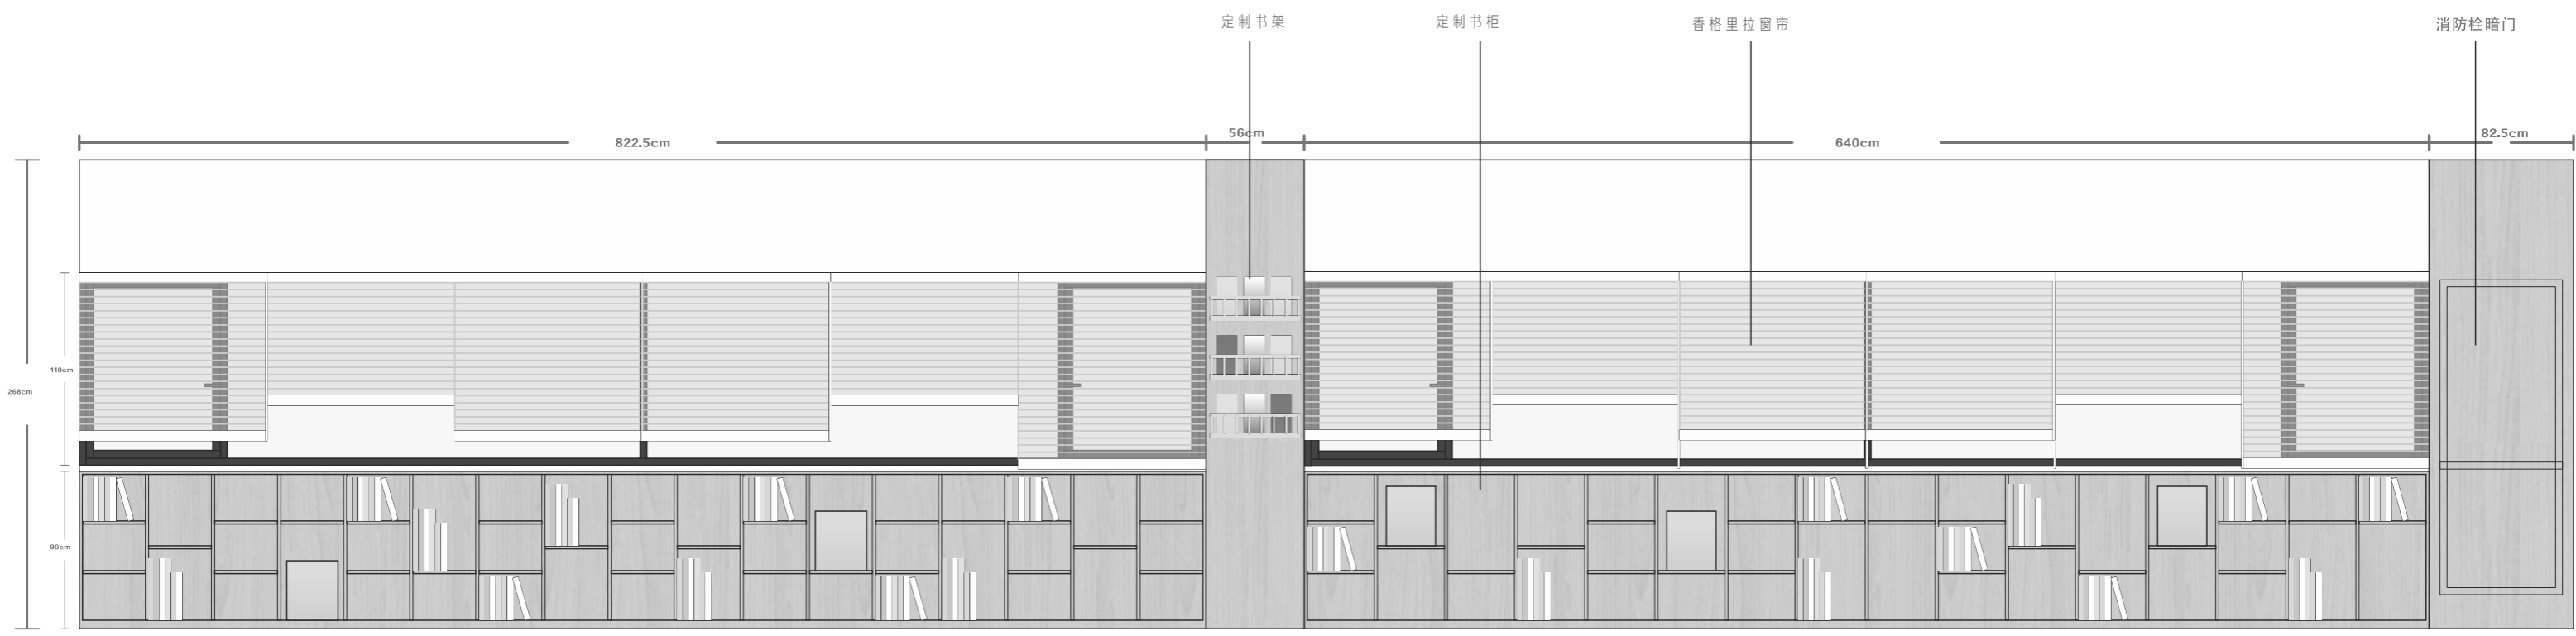

二层/书架 (J立面)

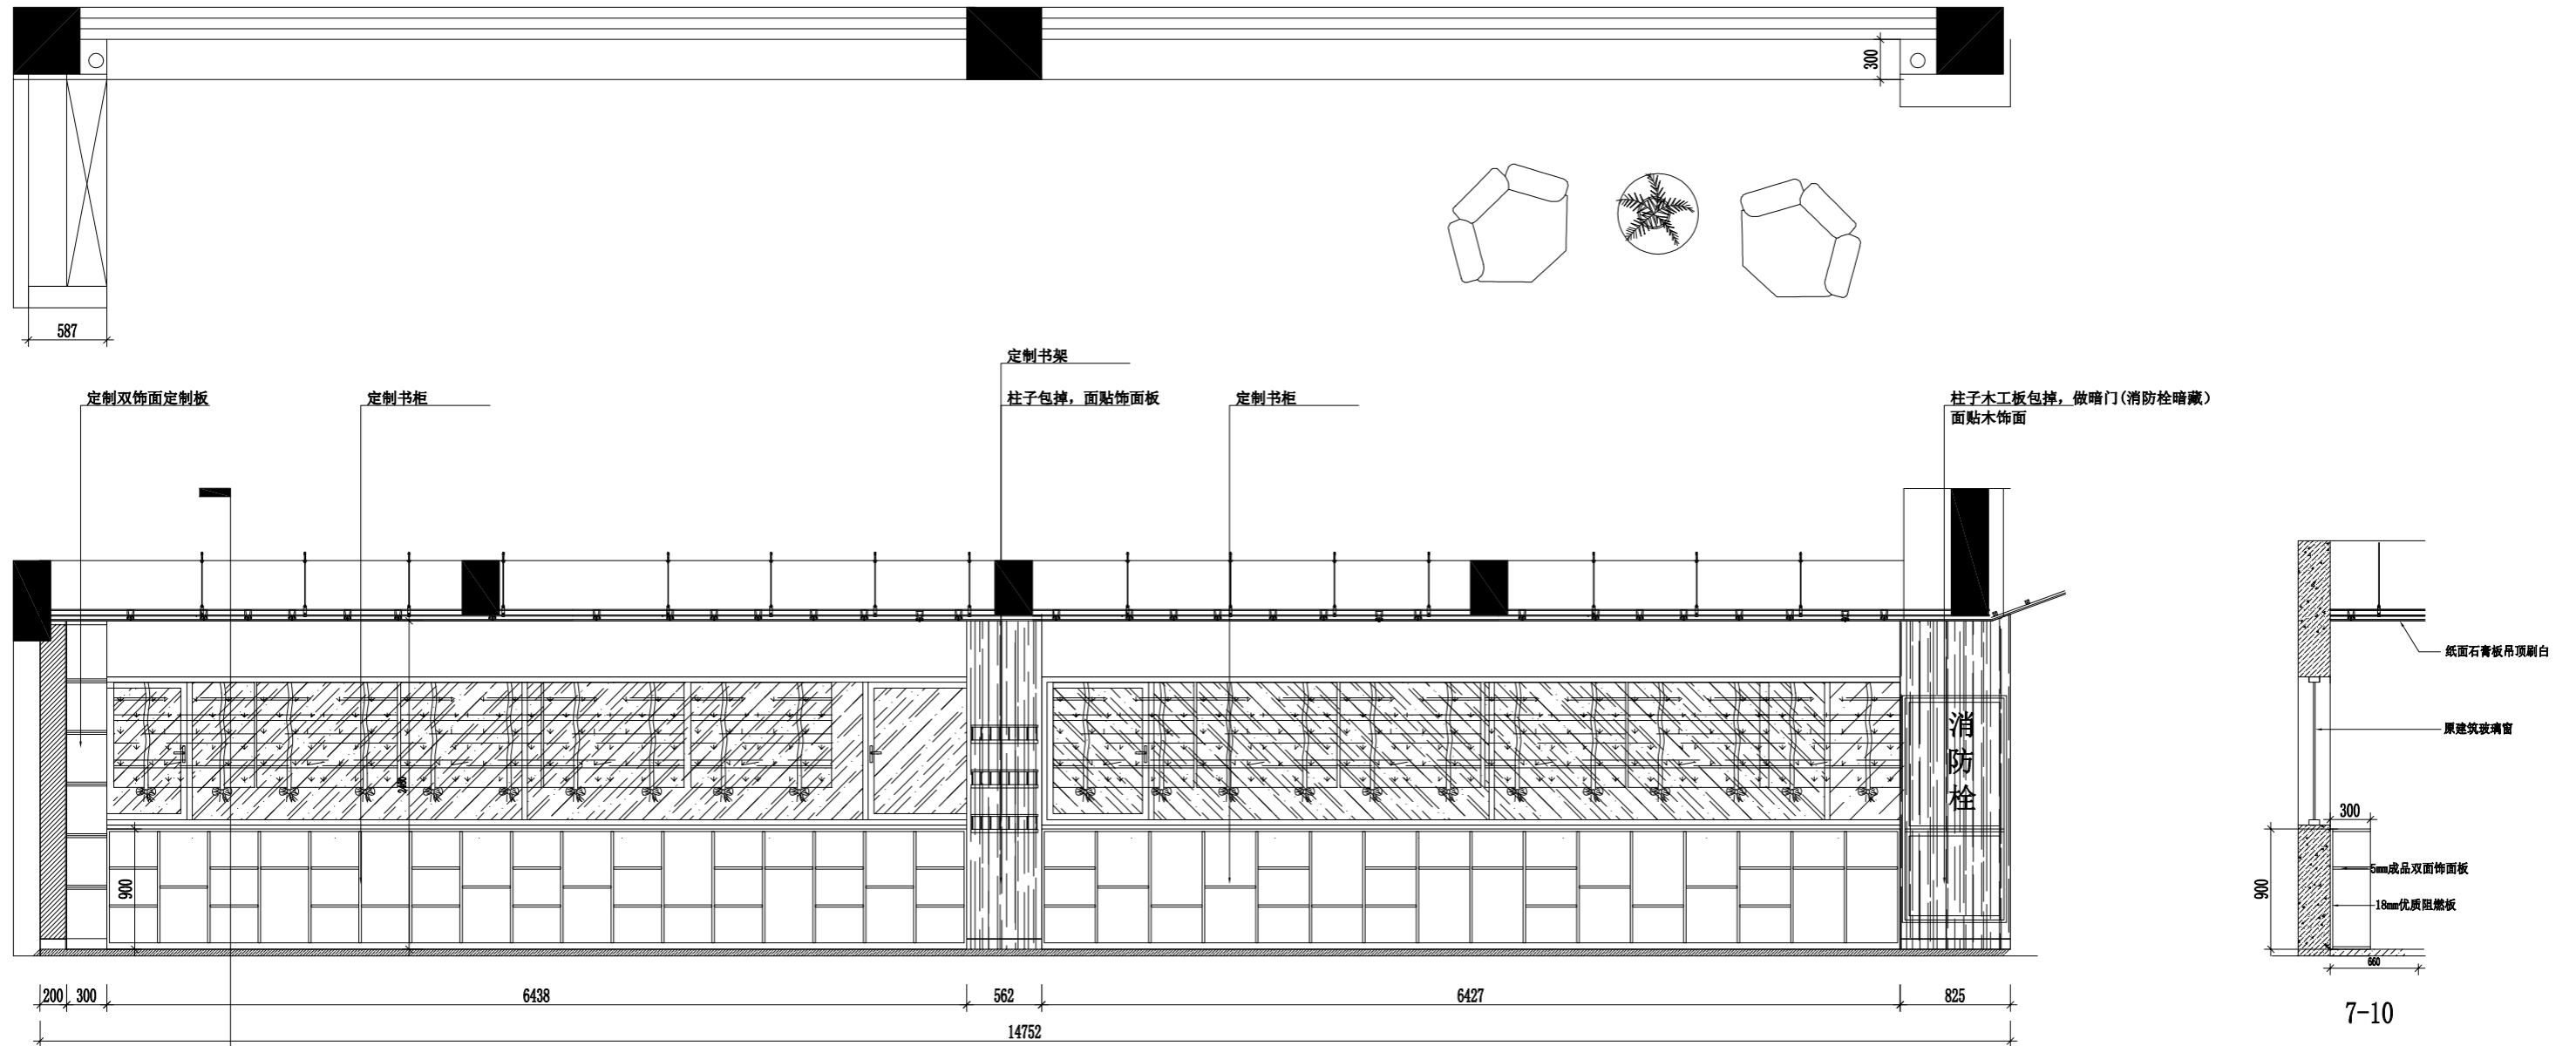


10
ZS1F-DY-06

EL
ZS2F-EL-09


J立面图

定制造型实木柜 深度30cm 带12个收纳盒


数量1

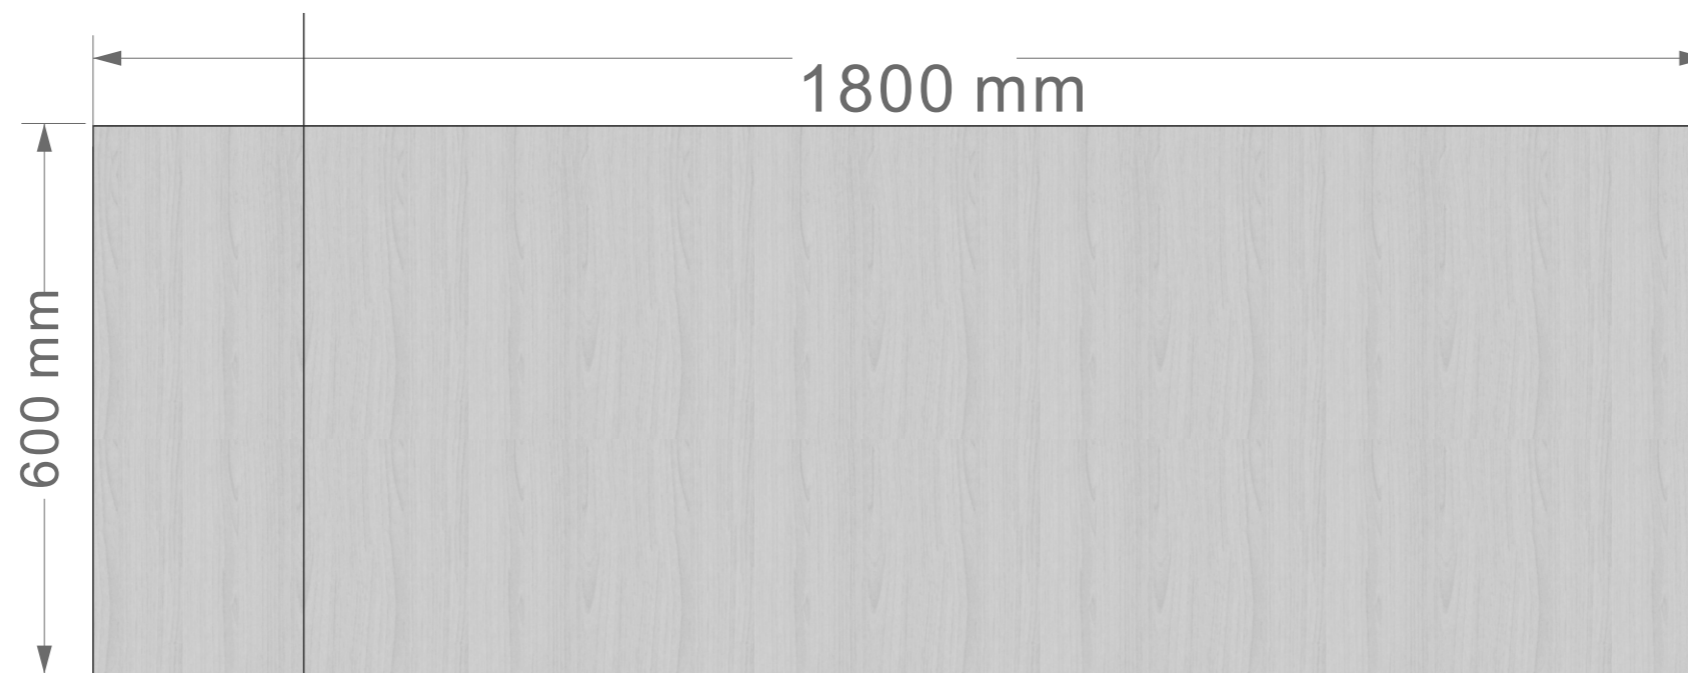


顶视图

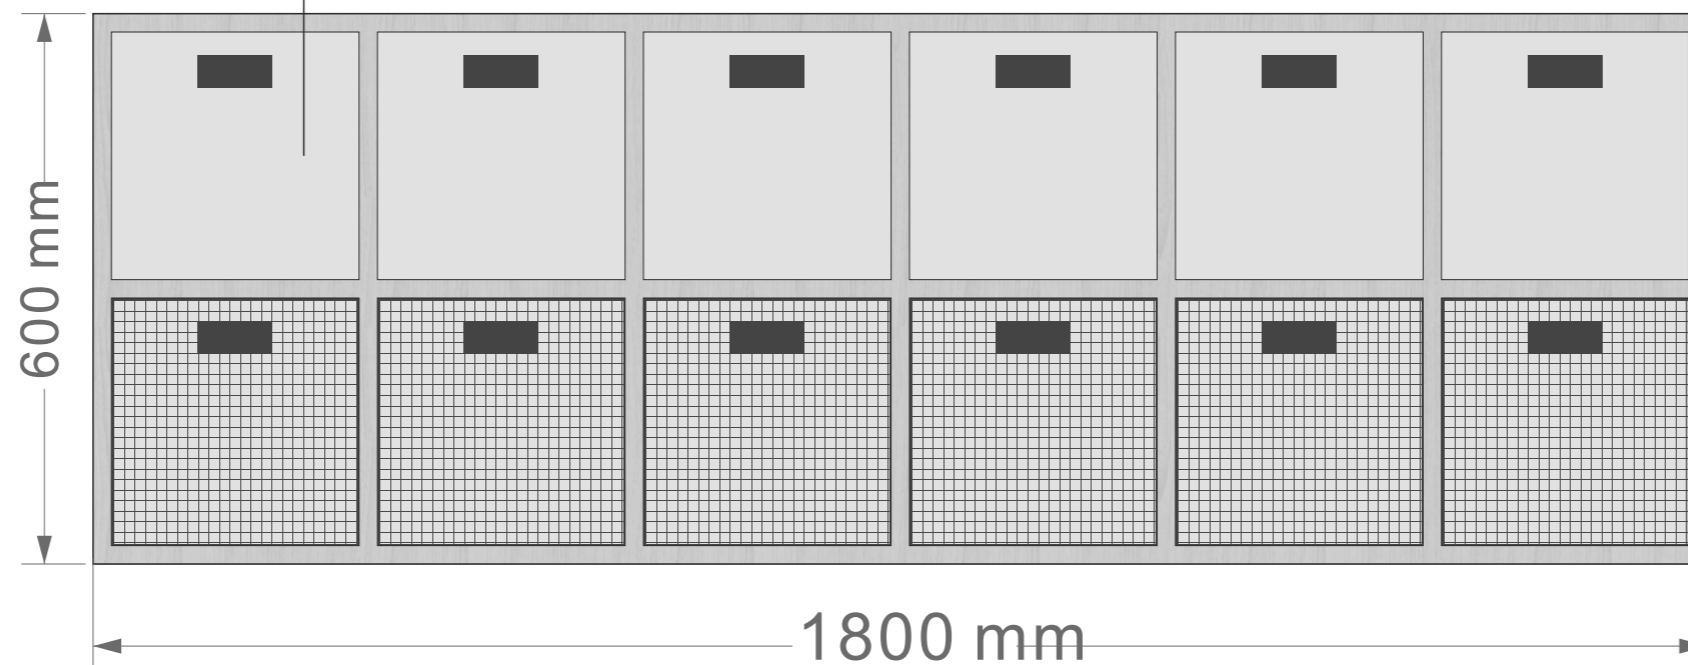



主视图

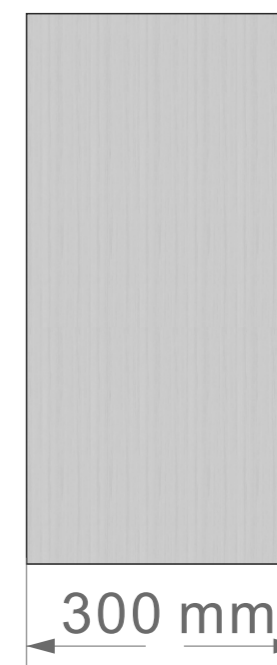

侧视图


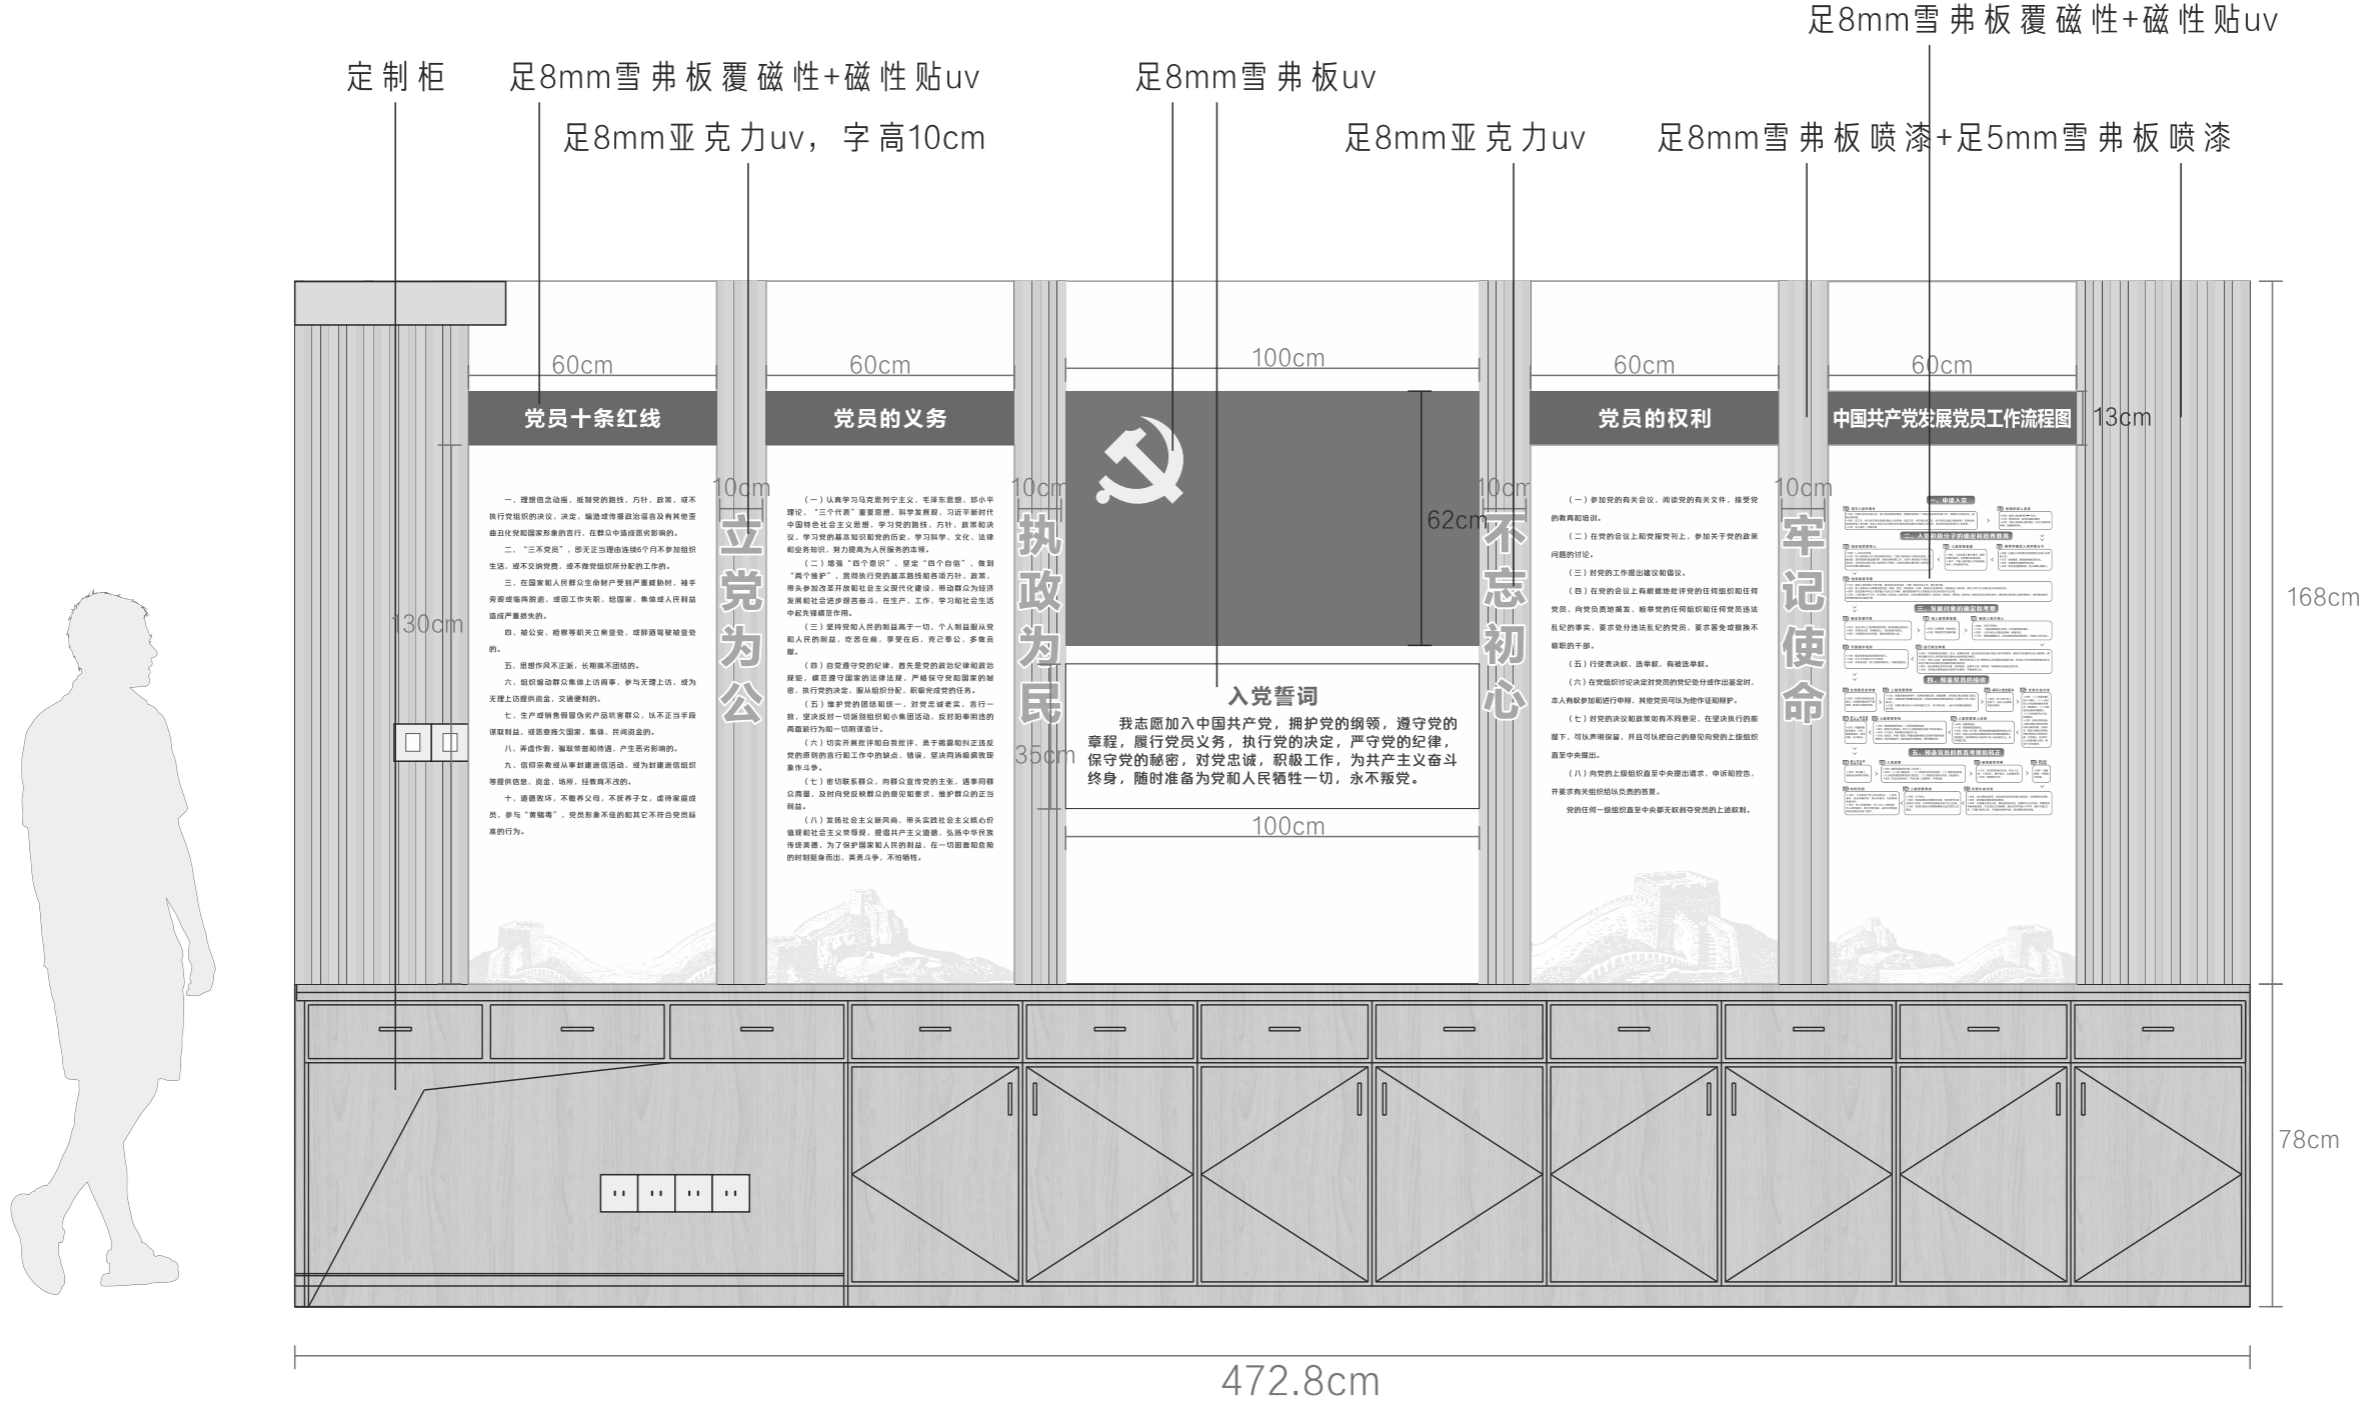


二层/党建活动室 (M立面)

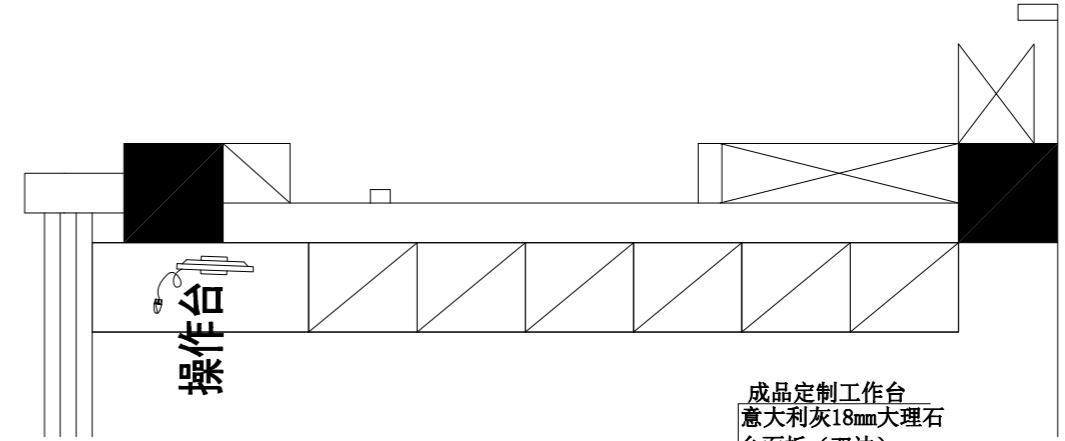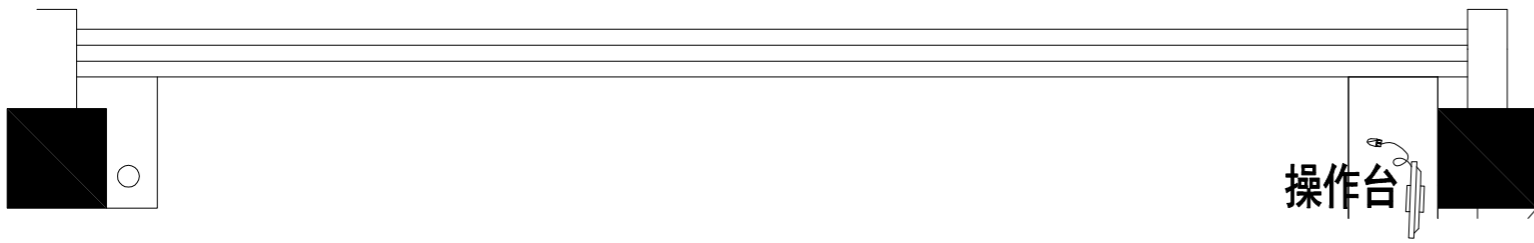

成品定制工作台

成品定制工作台
意大利灰18mm大理石
台面板 (双边)

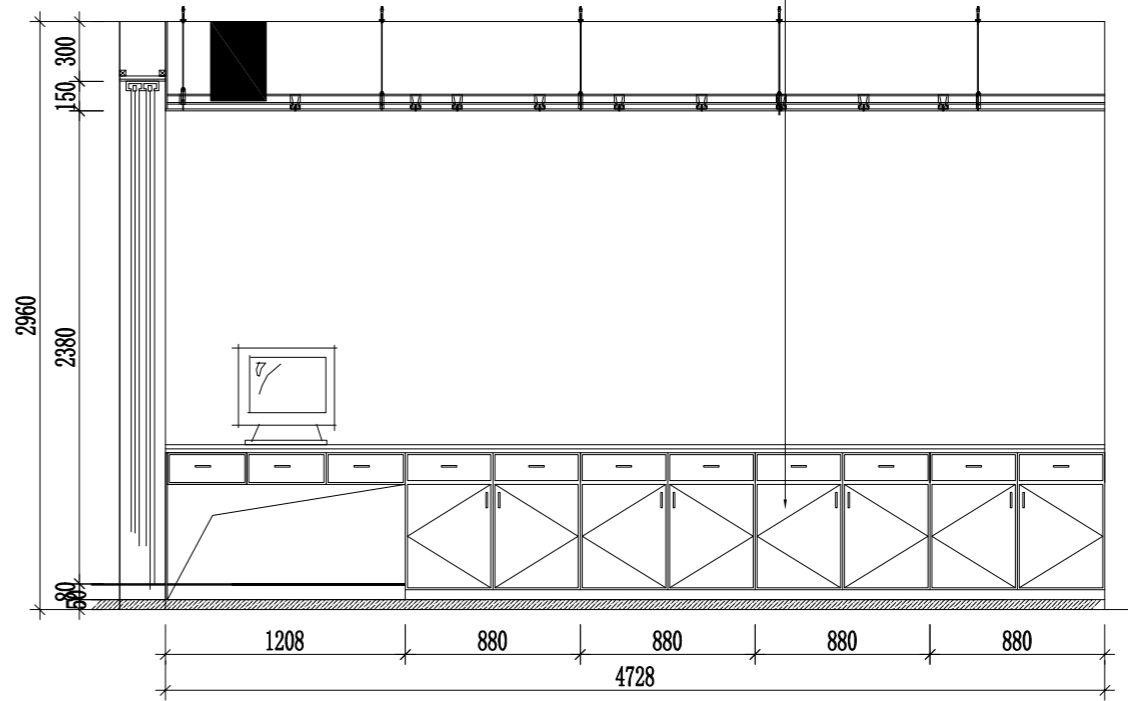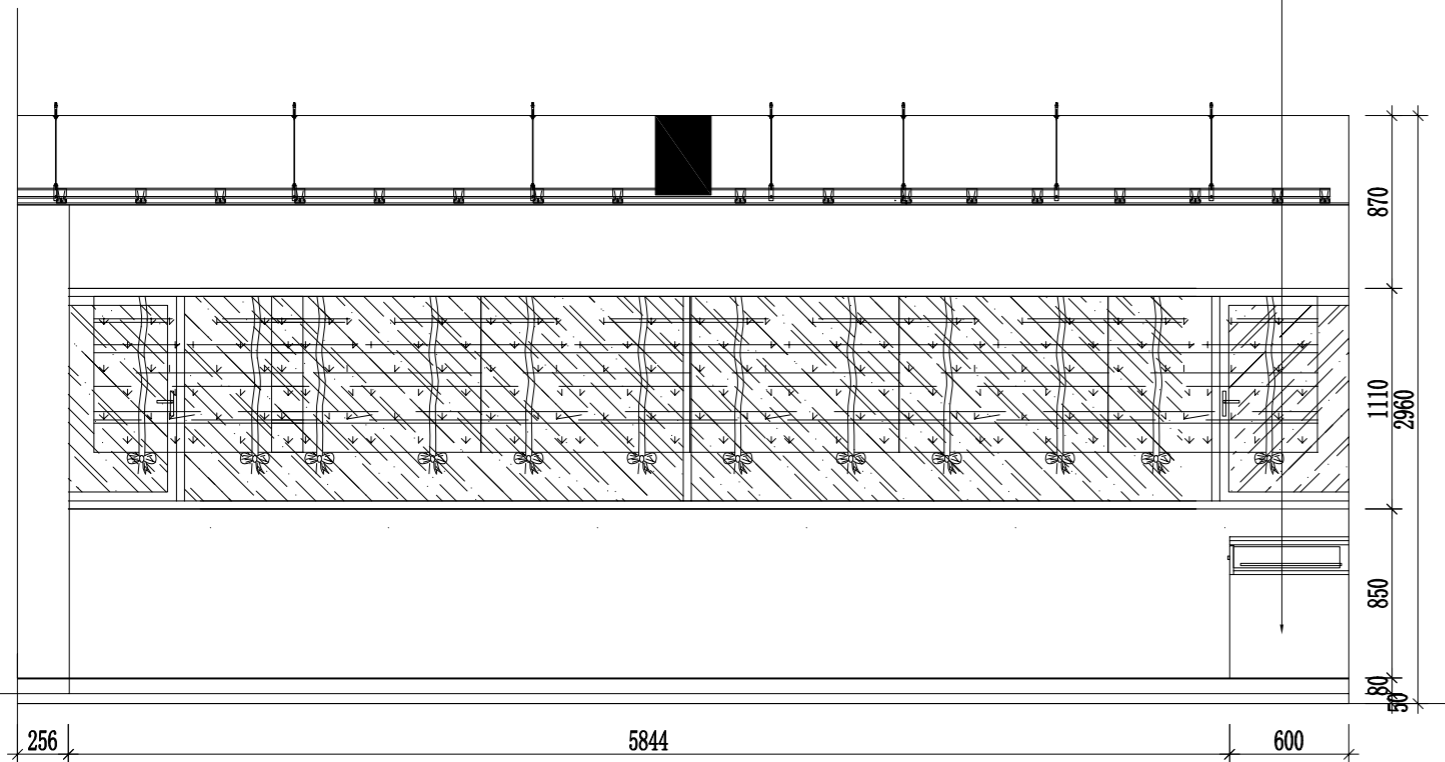


EL
ZS2F-EL-11
L立面图

EL
ZS2F-EL-12
M立面图

二层/百岗通 (K立面)

定制钛镁铝合金三联动推拉玻璃门 (含铝合金锁)


上下轨道 错开移动

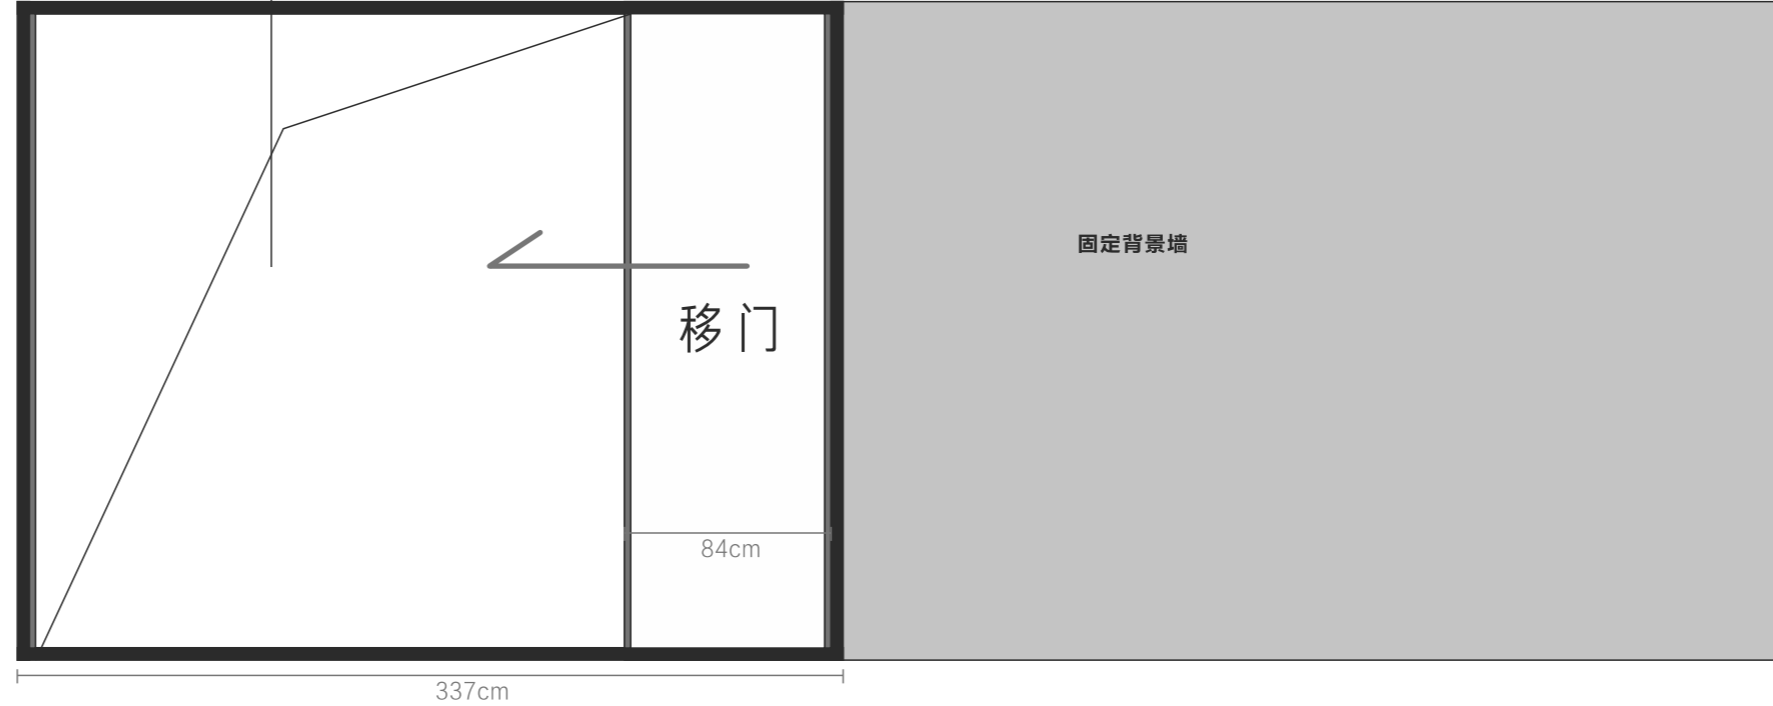


后视图

定制钛镁铝合金三联动推拉玻璃门 (含铝合金锁)


上下轨道 错开移动

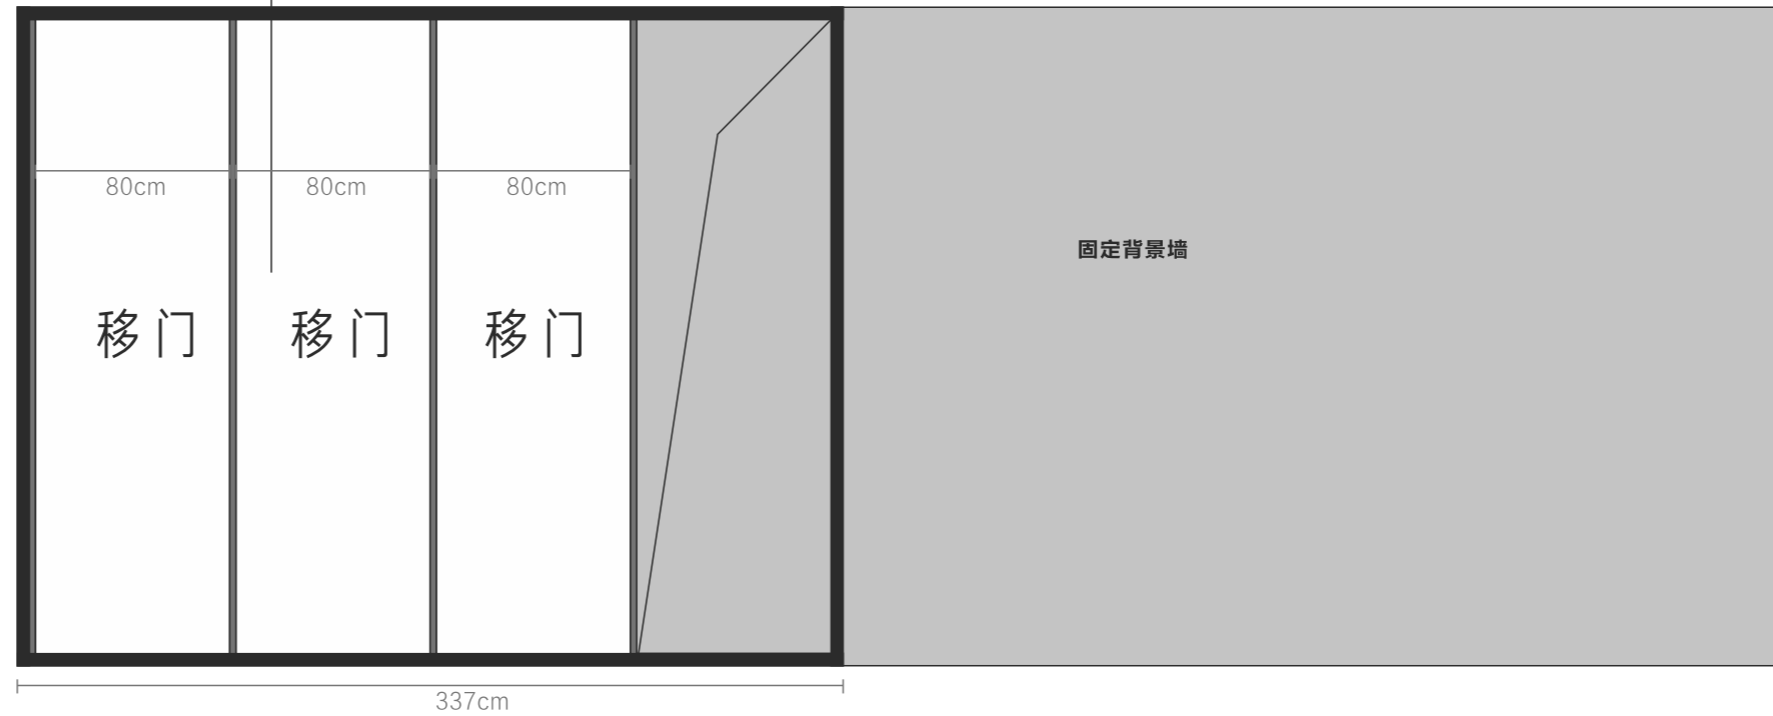

办公大厅（O立面）

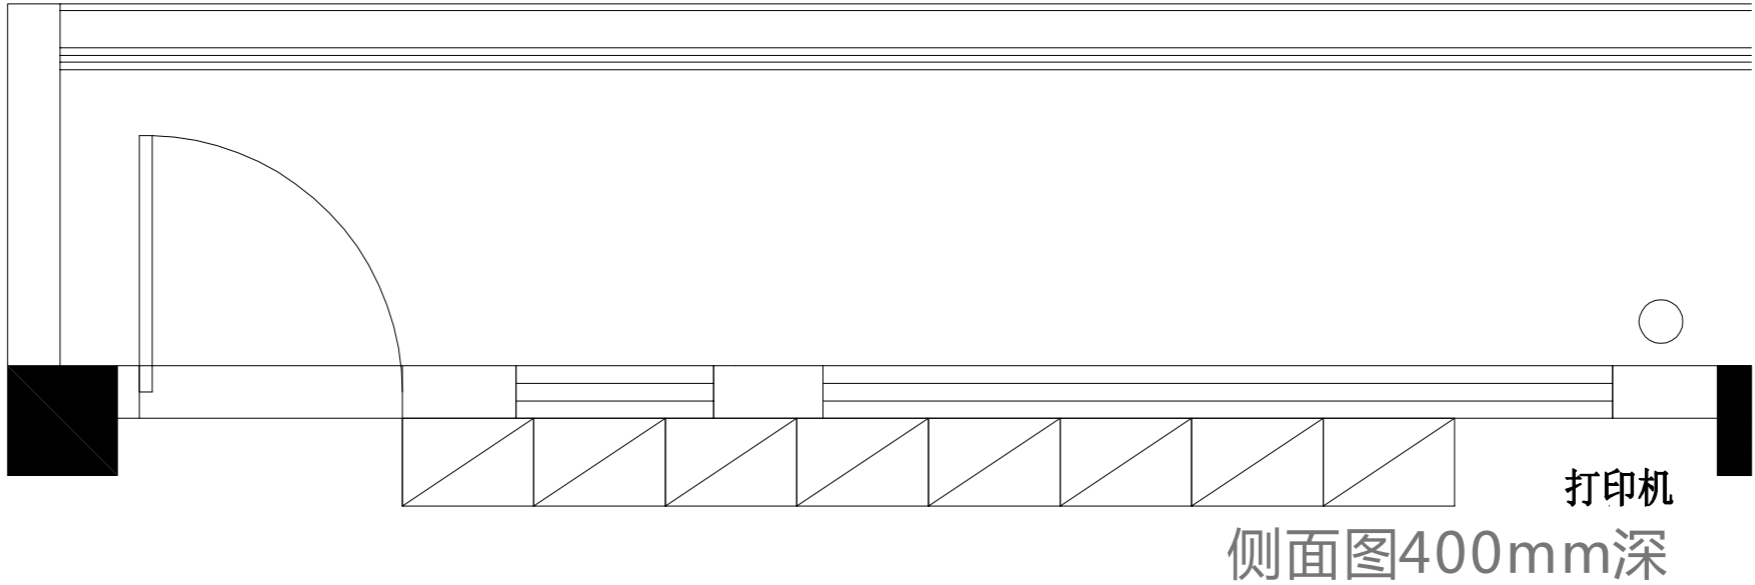


成品定制矮柜
意大利灰18mm大理石
台面板（双边）

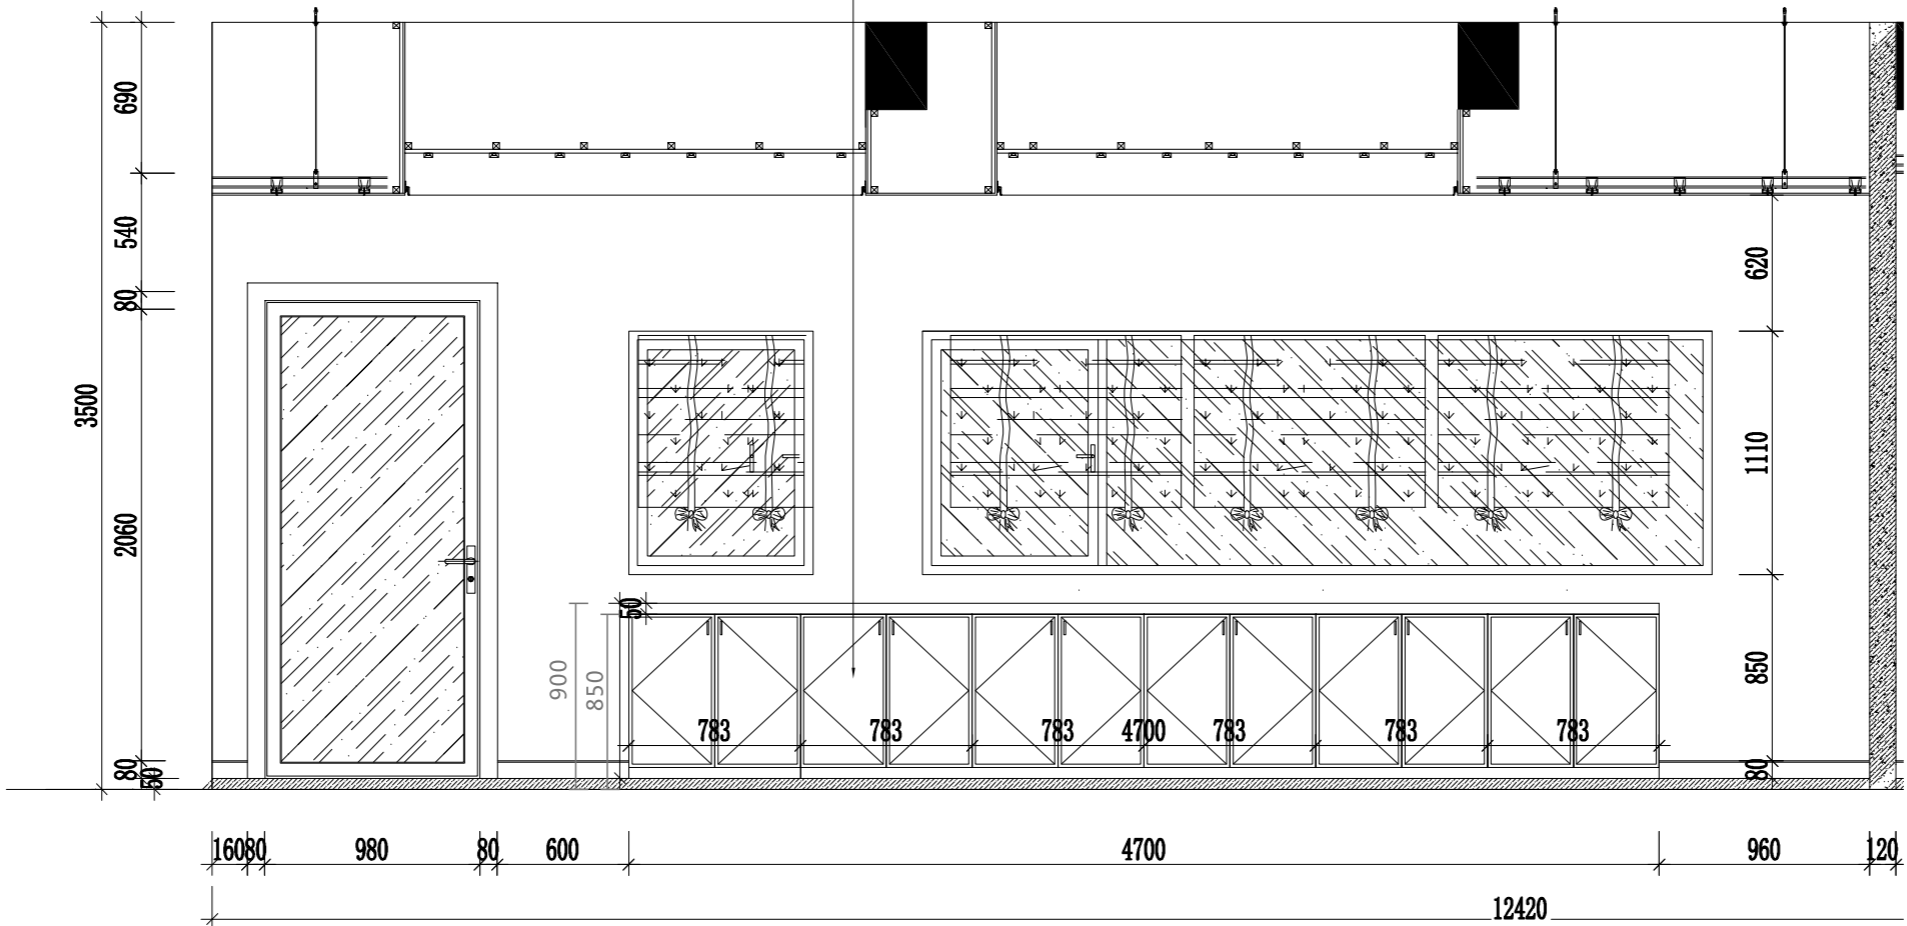





定制布帘 滑轨
 7260*2000mm
 布帘选样

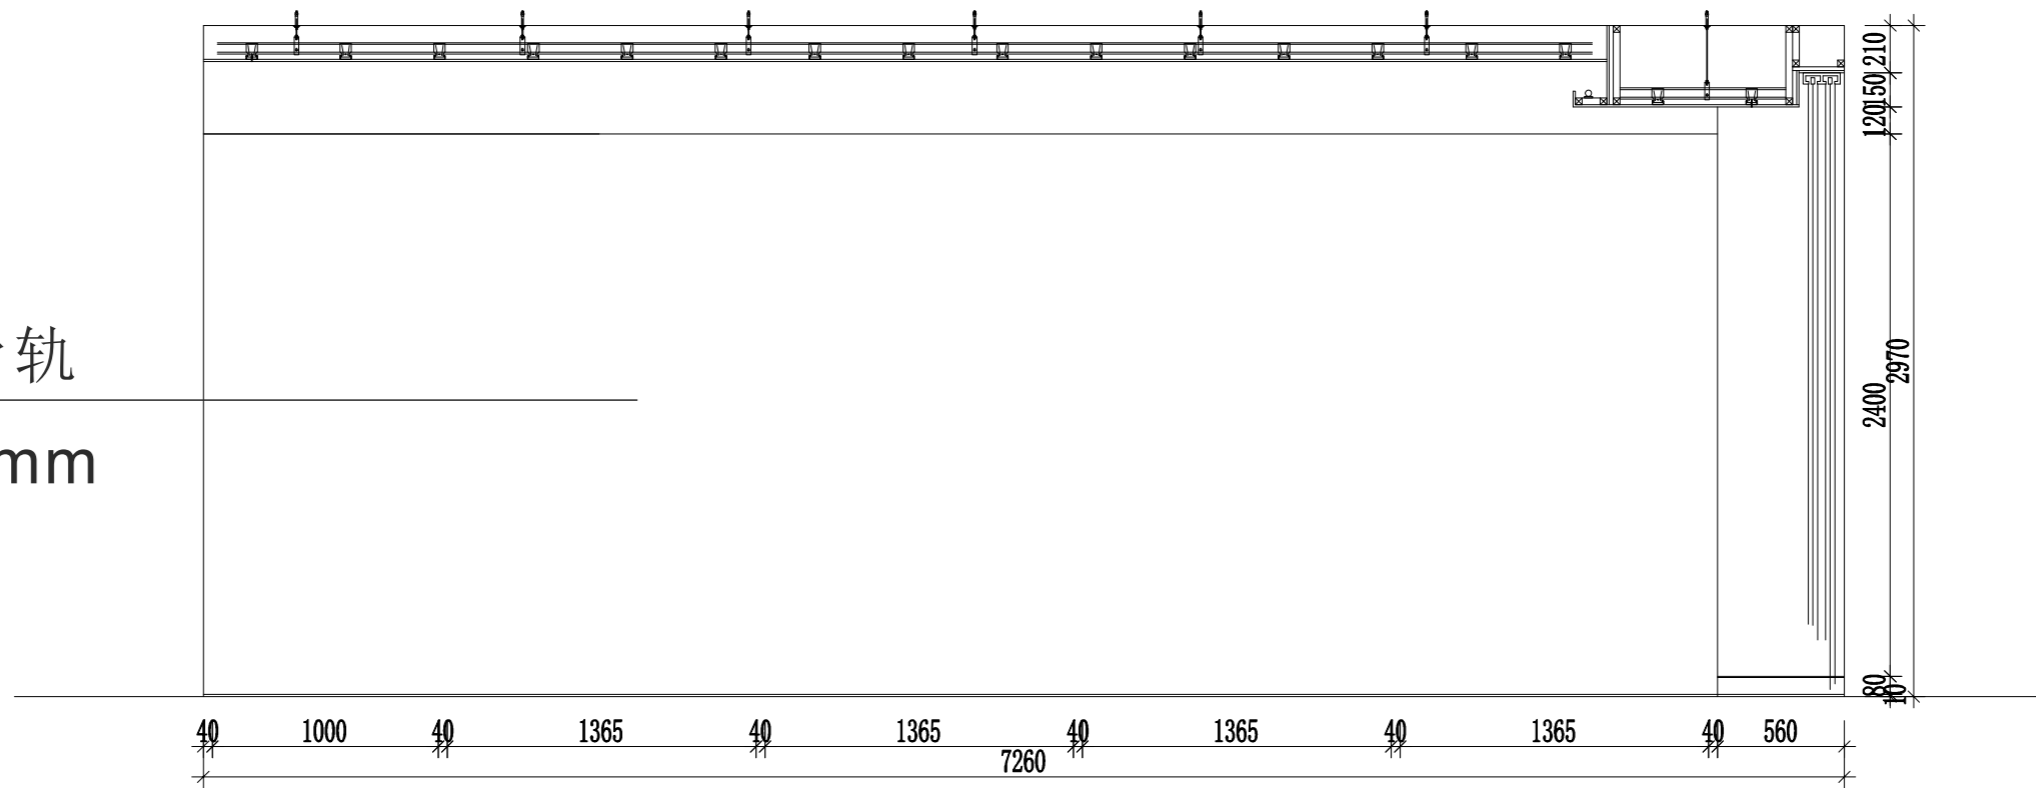

J立面图


楼梯防滑地胶

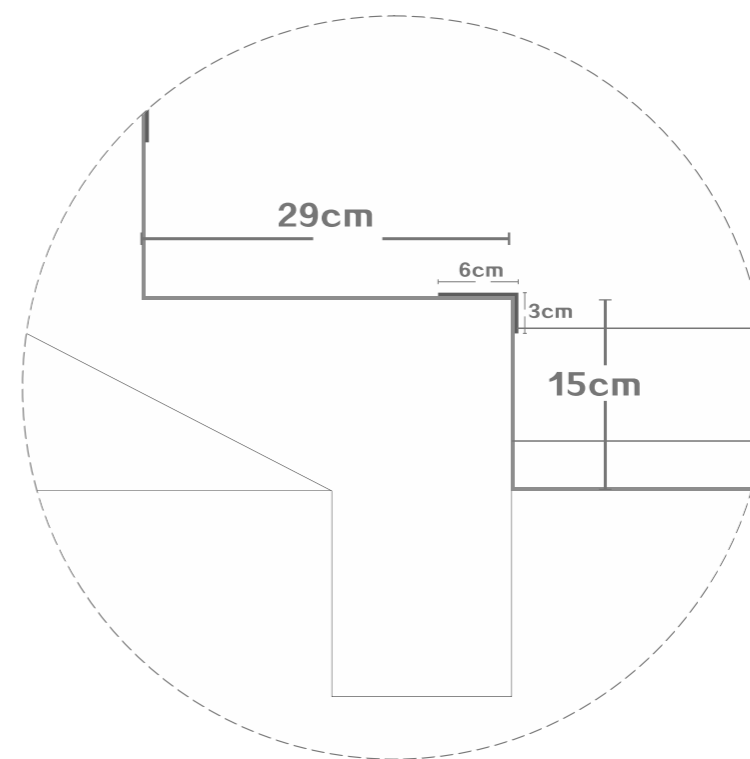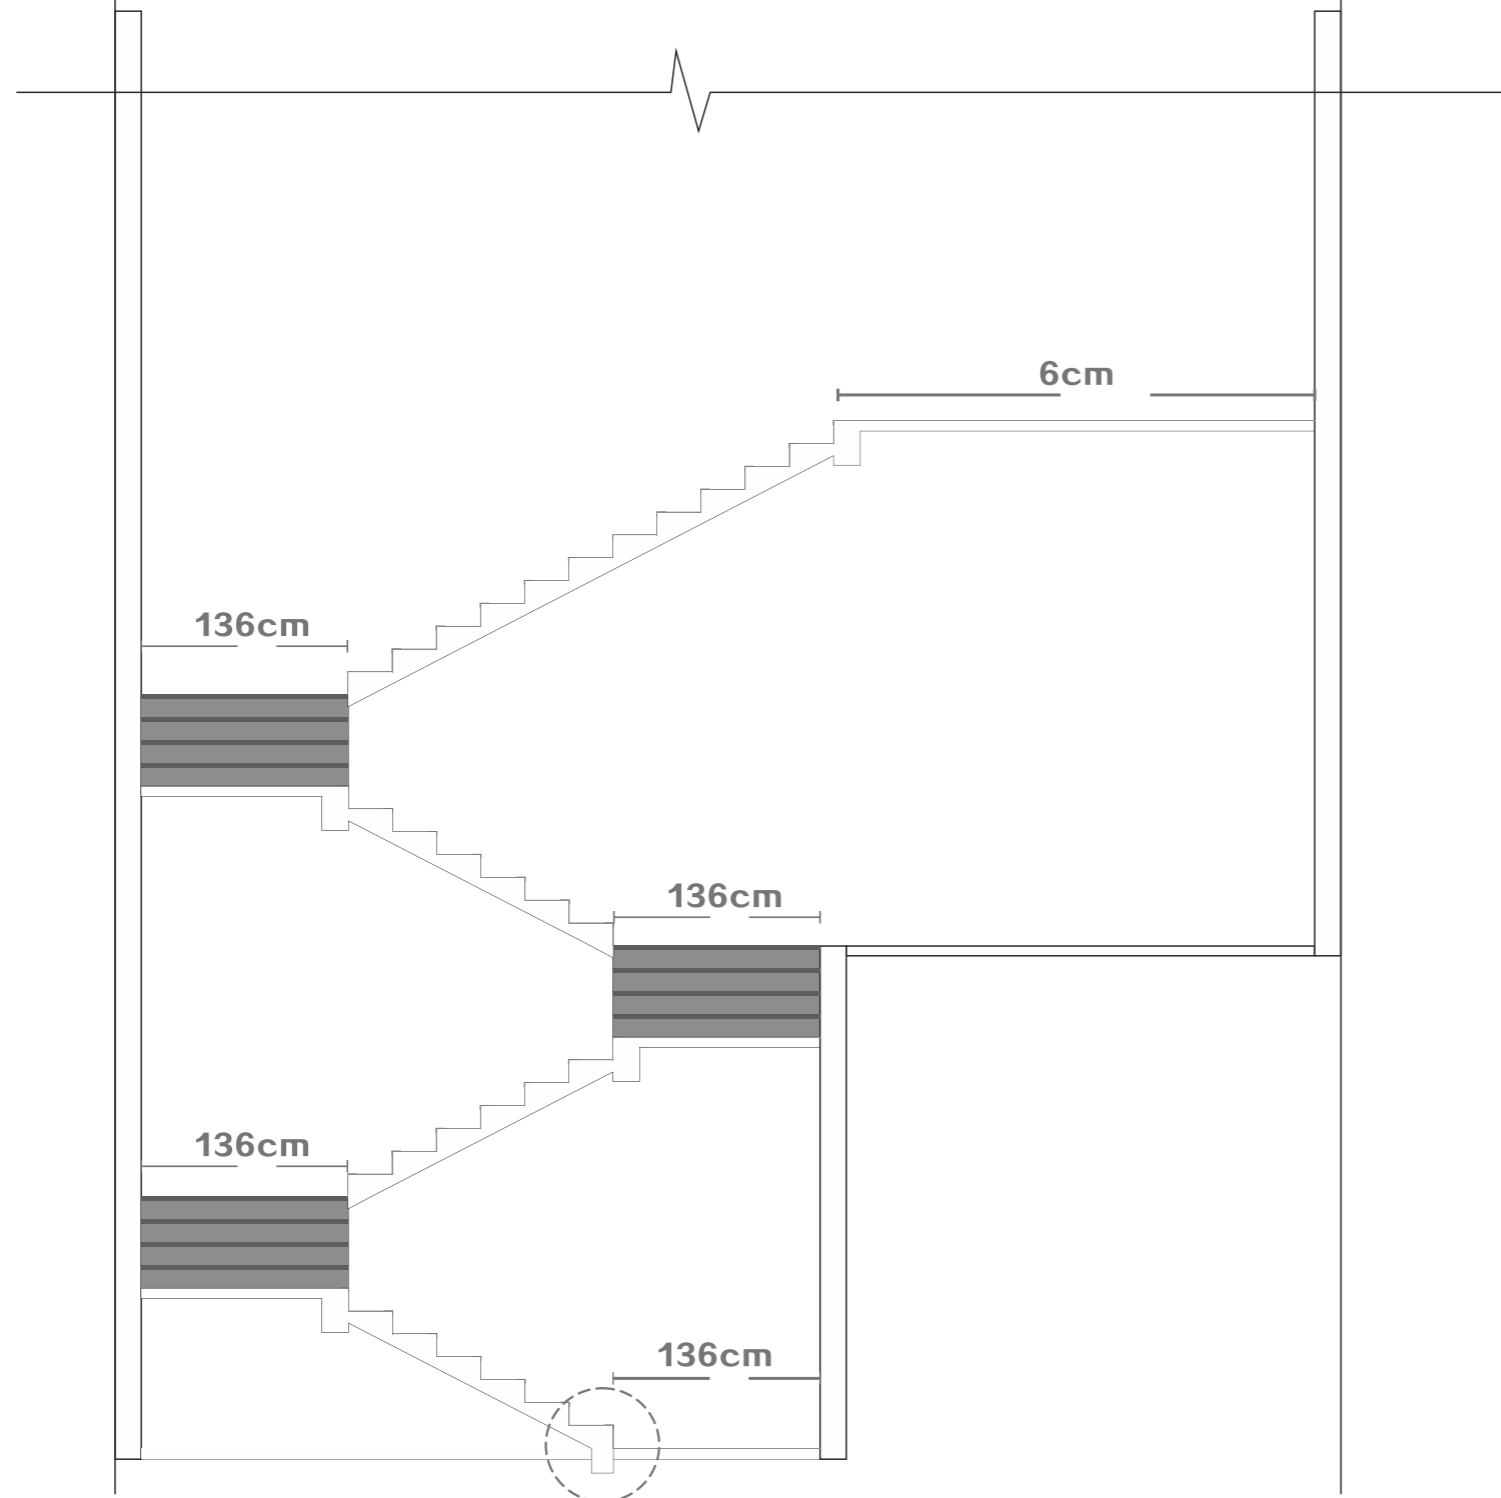

所有台阶PVC防滑条安装

所有台阶2.5mm卷材铺设


居家养老服务站（A立面）

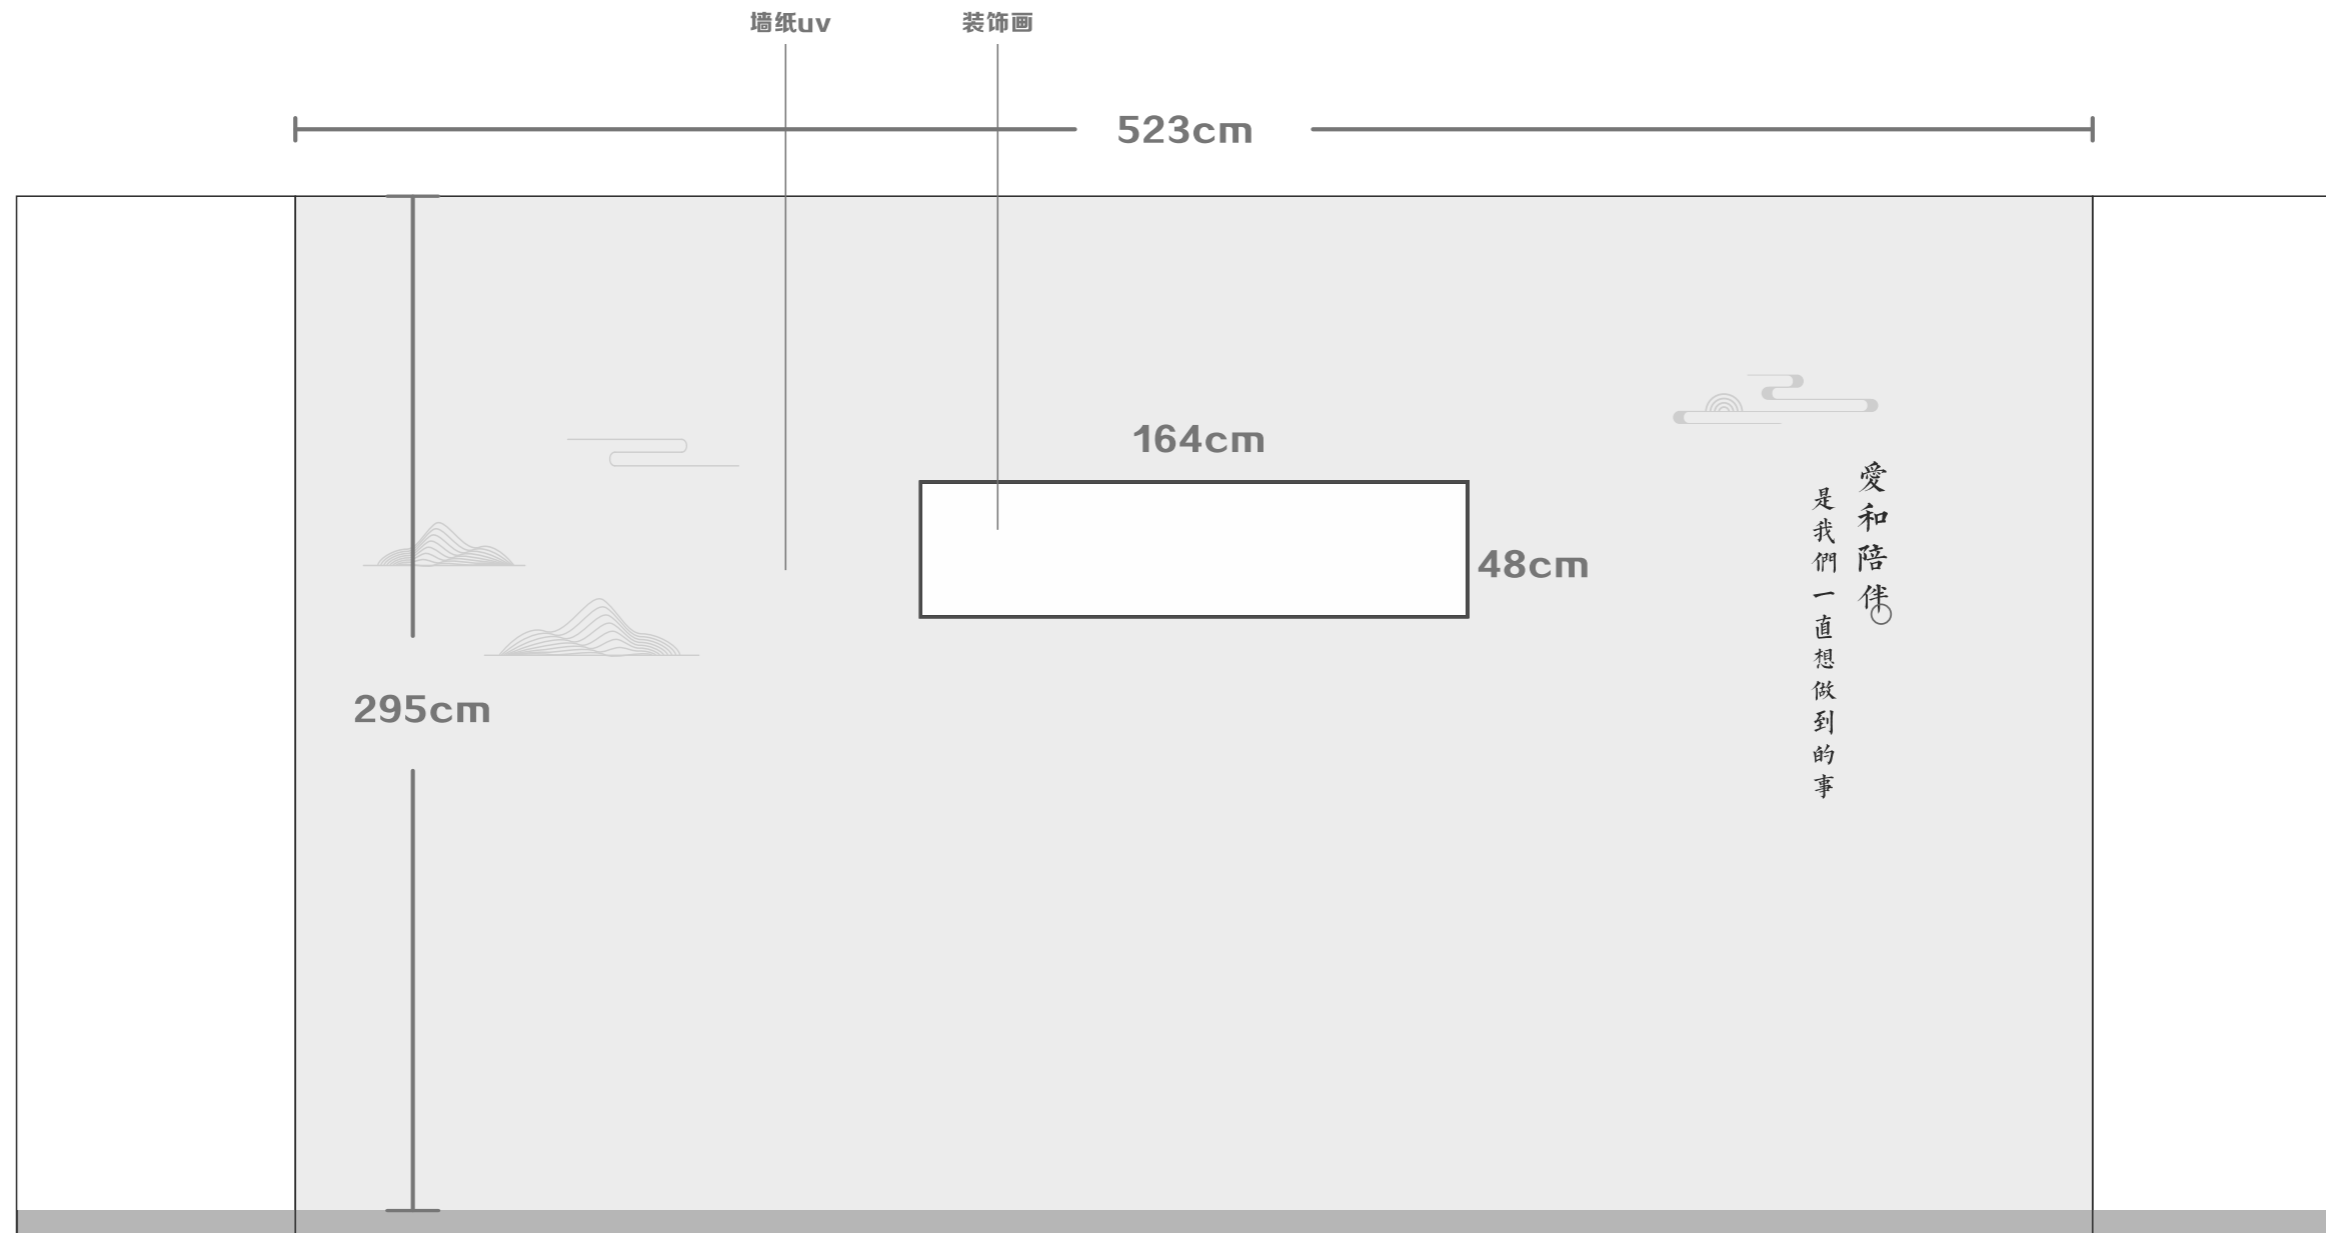


居家养老服务站（B立面）

定制书柜


定制书柜

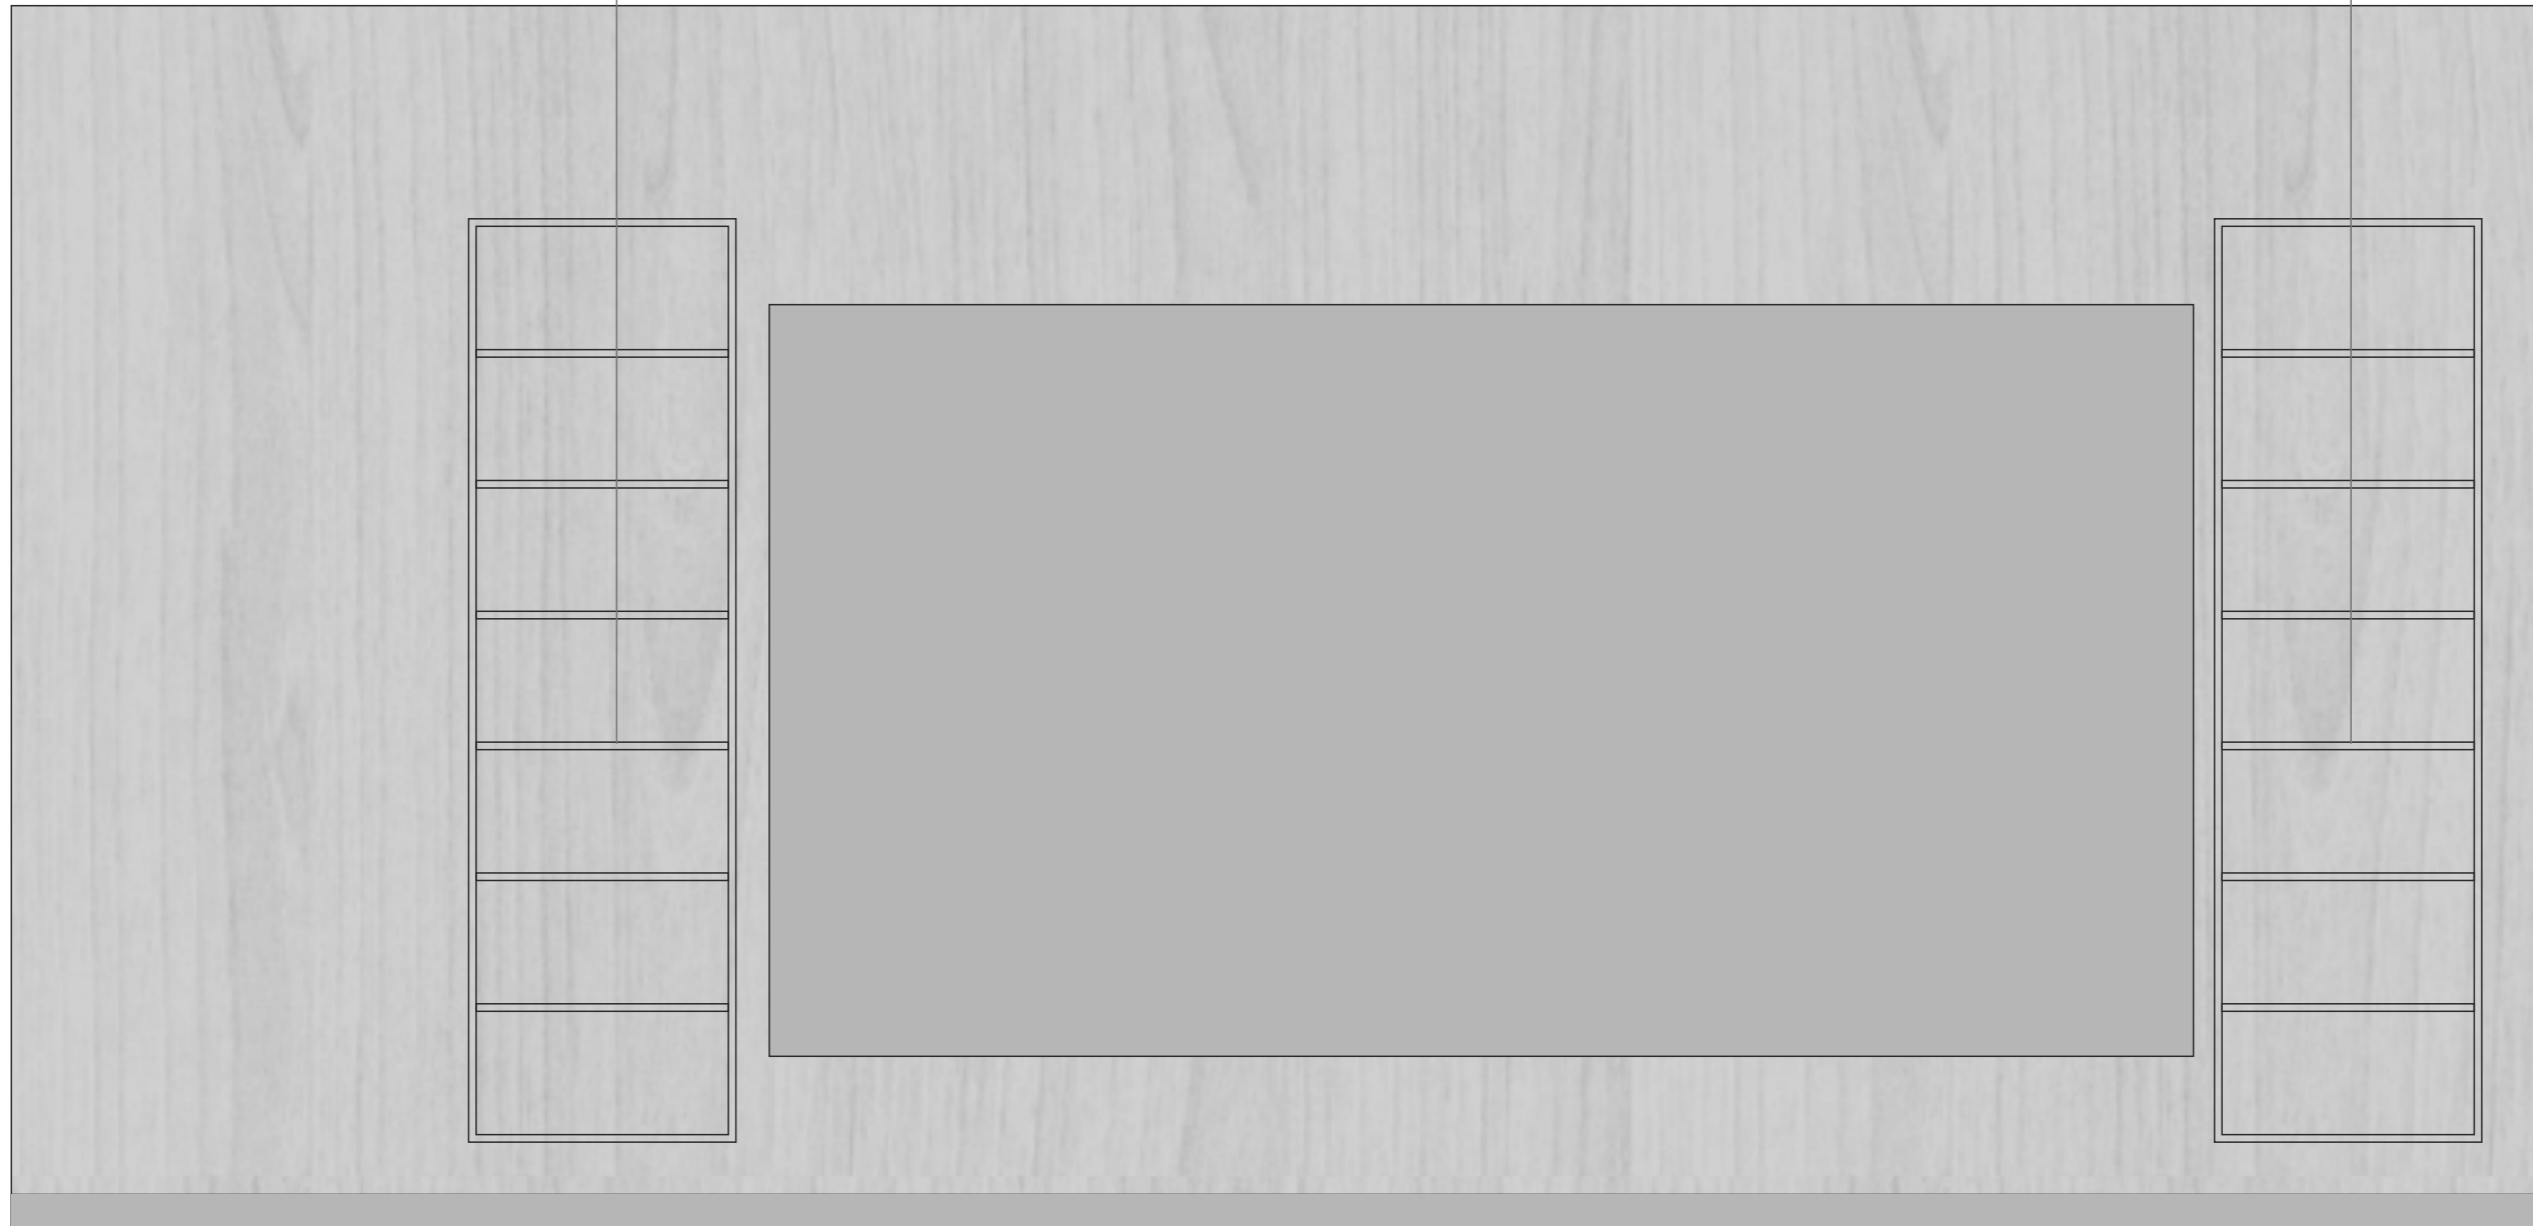


居家养老服务站（C立面）

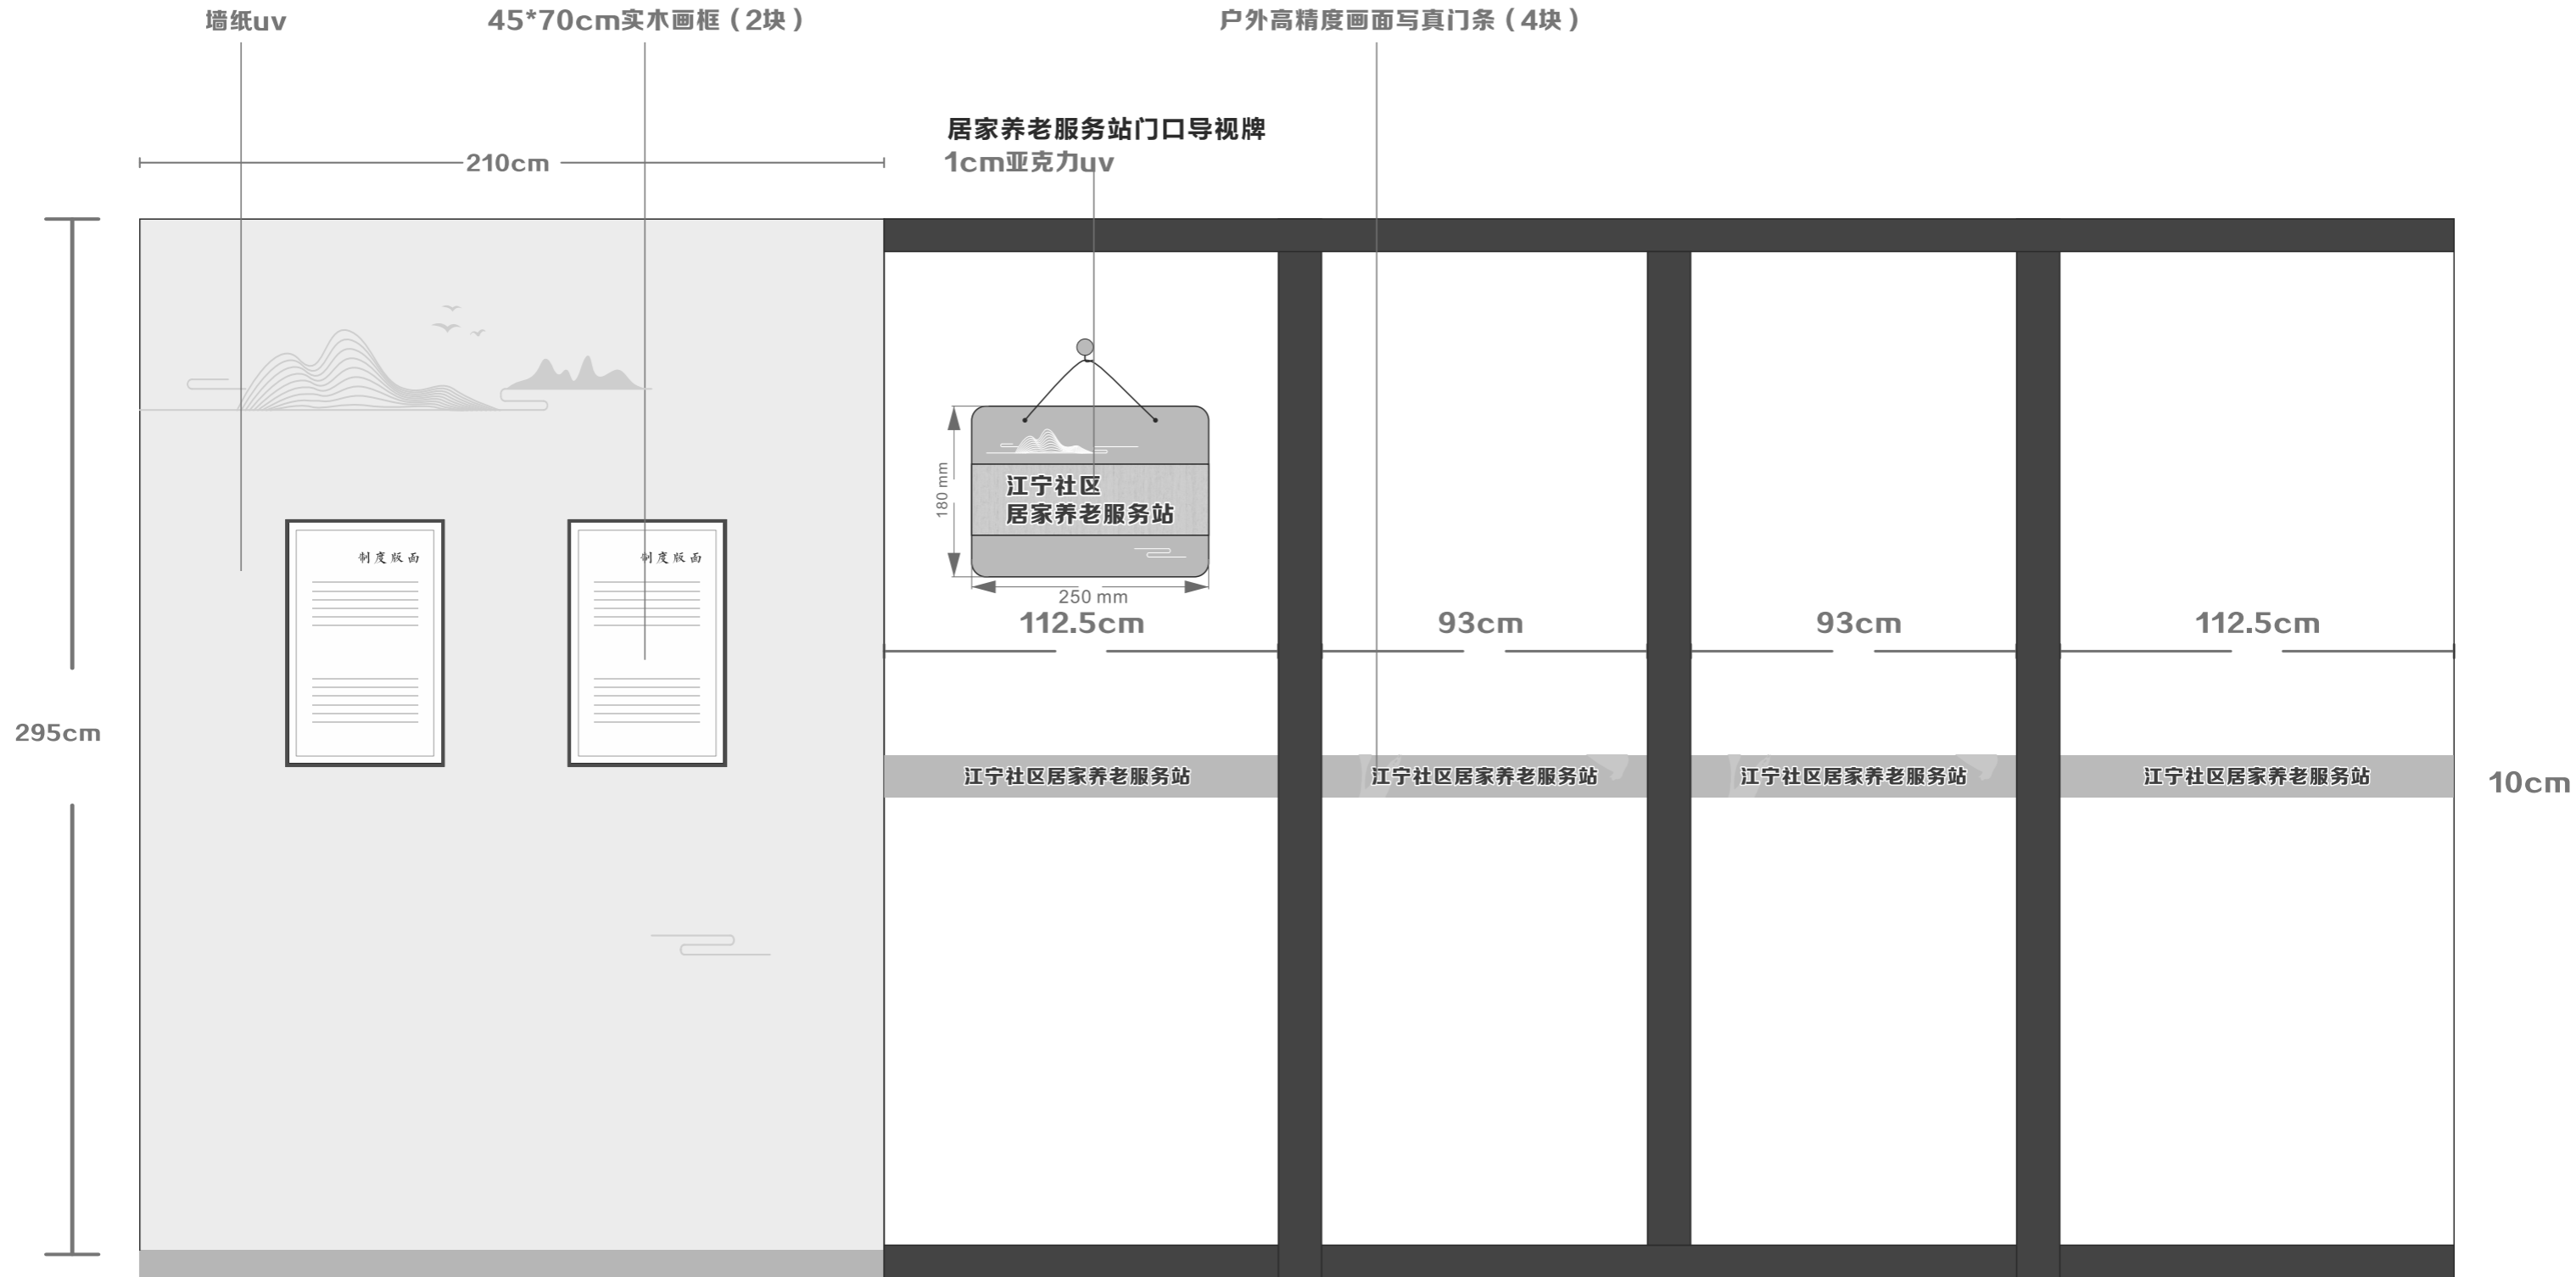

居家养老服务站（D立面）

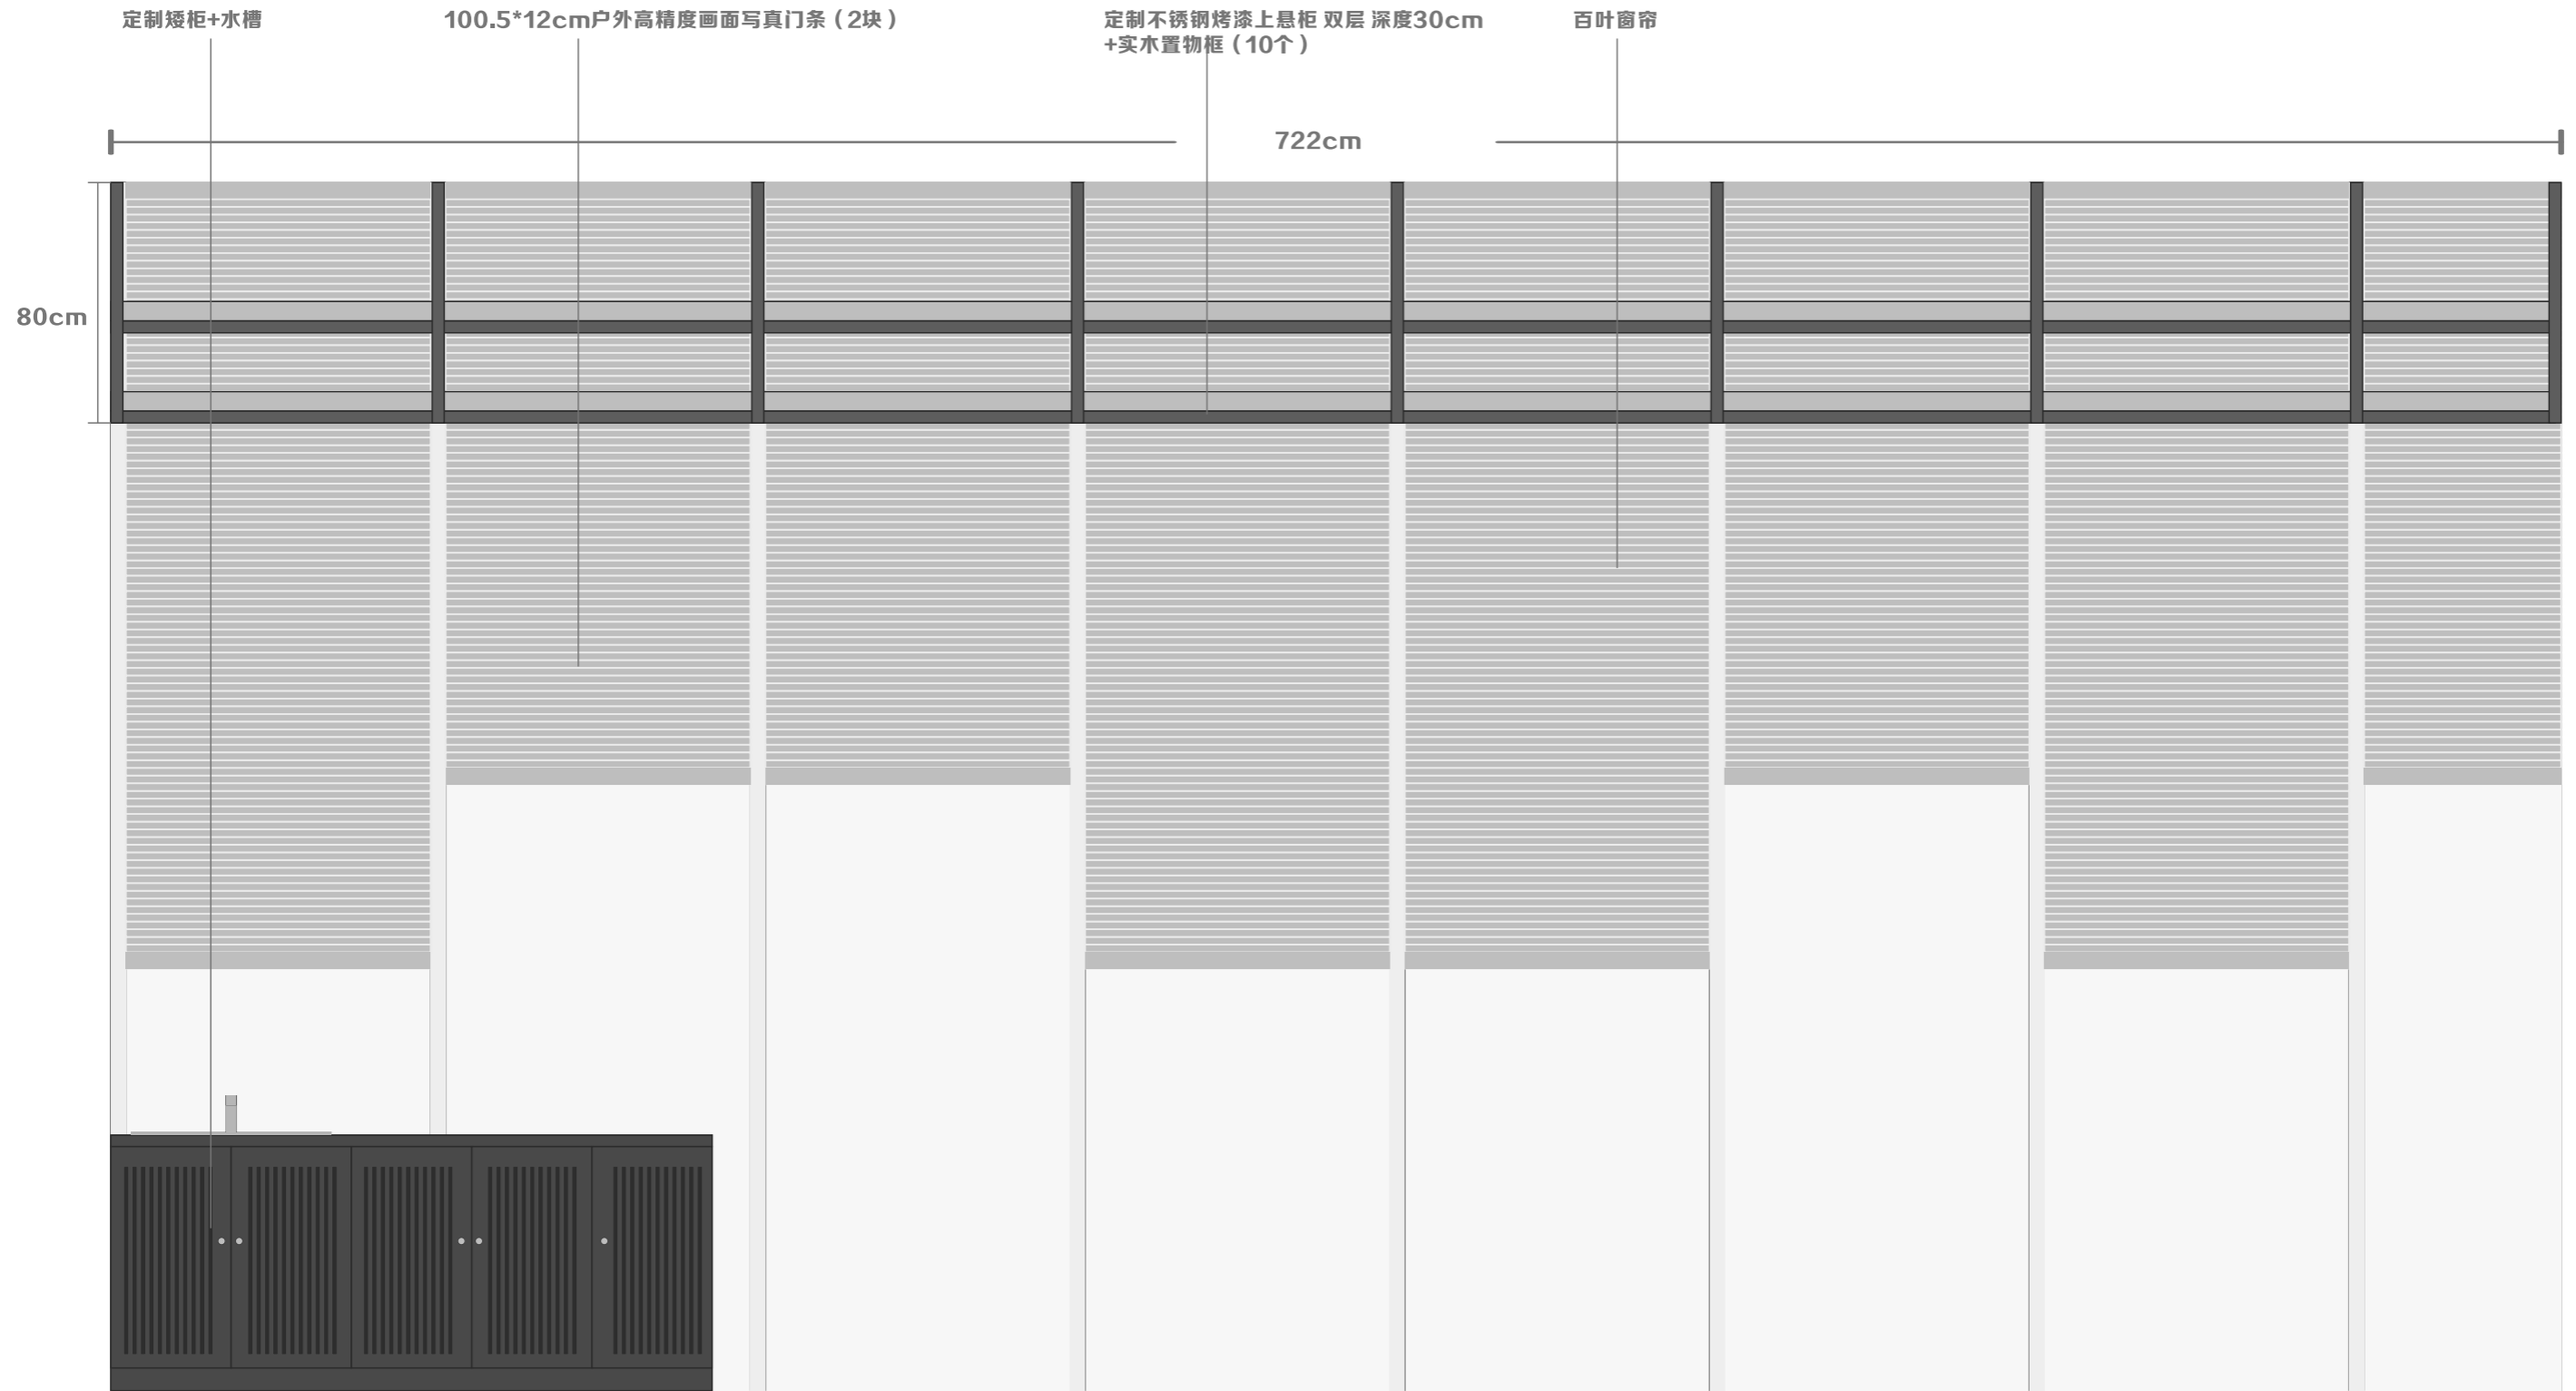

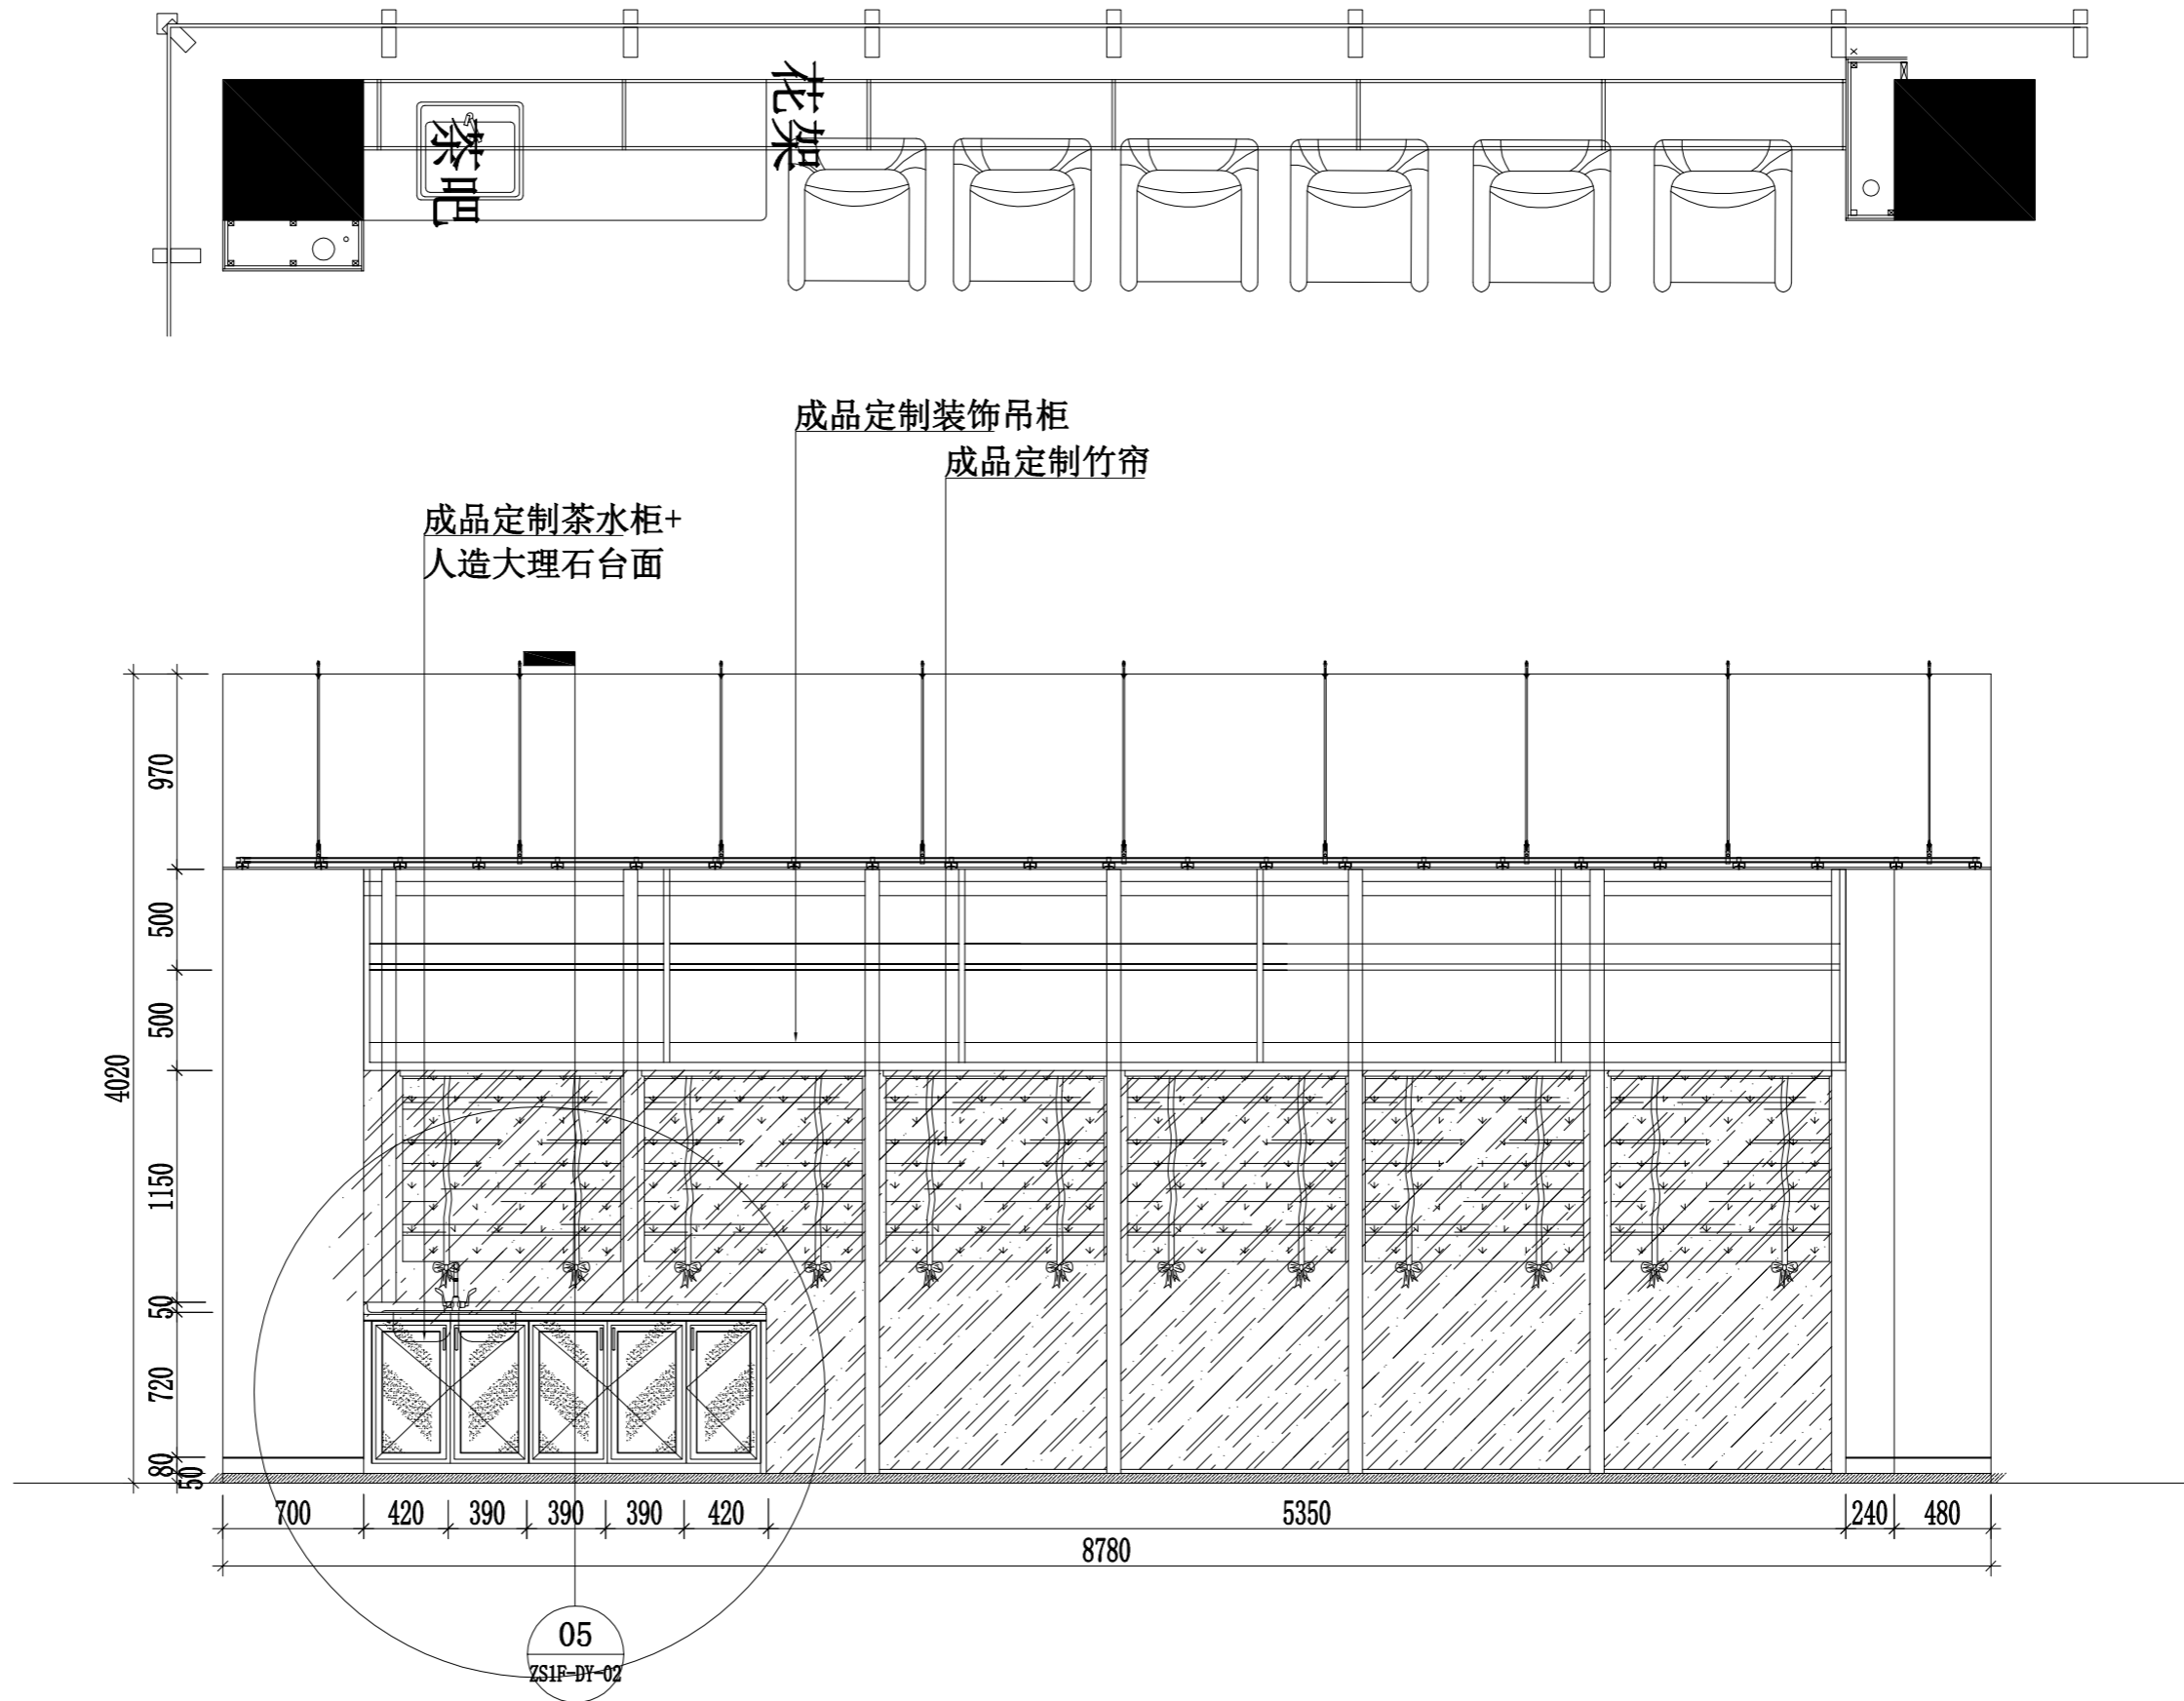


居家养老服务站 (D立面)

综合项目费用

党群服务中心1-3楼窗帘/居家养老窗帘


党群服务中心1-2楼局部灯具

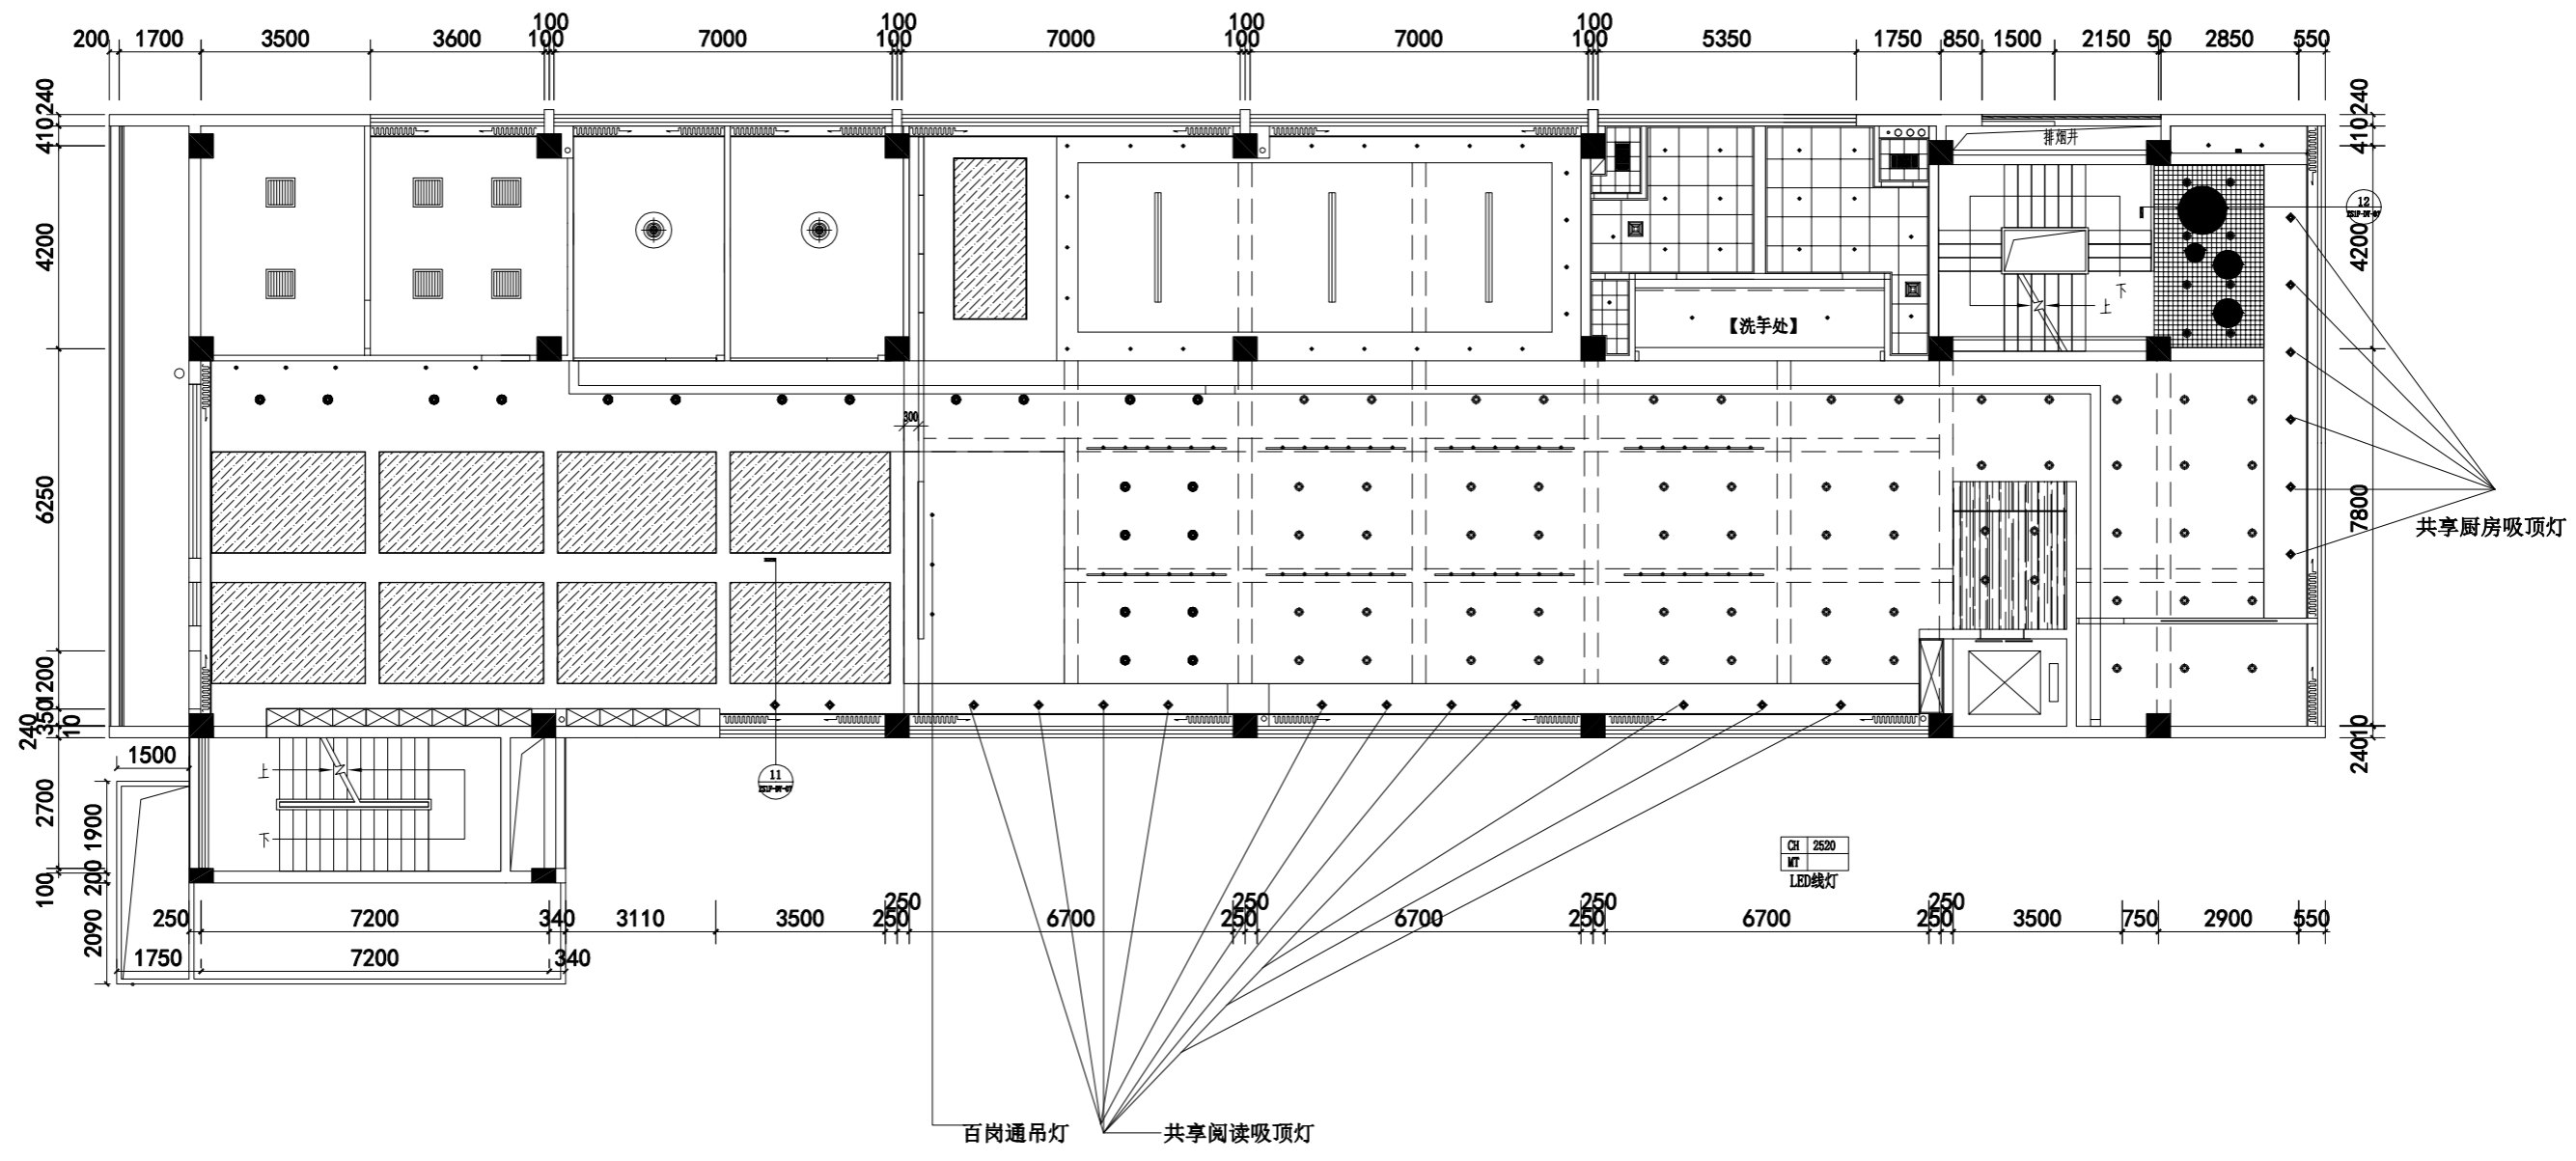

PL
ZS2F-PL-07


二楼天花布置图

面积：615平方

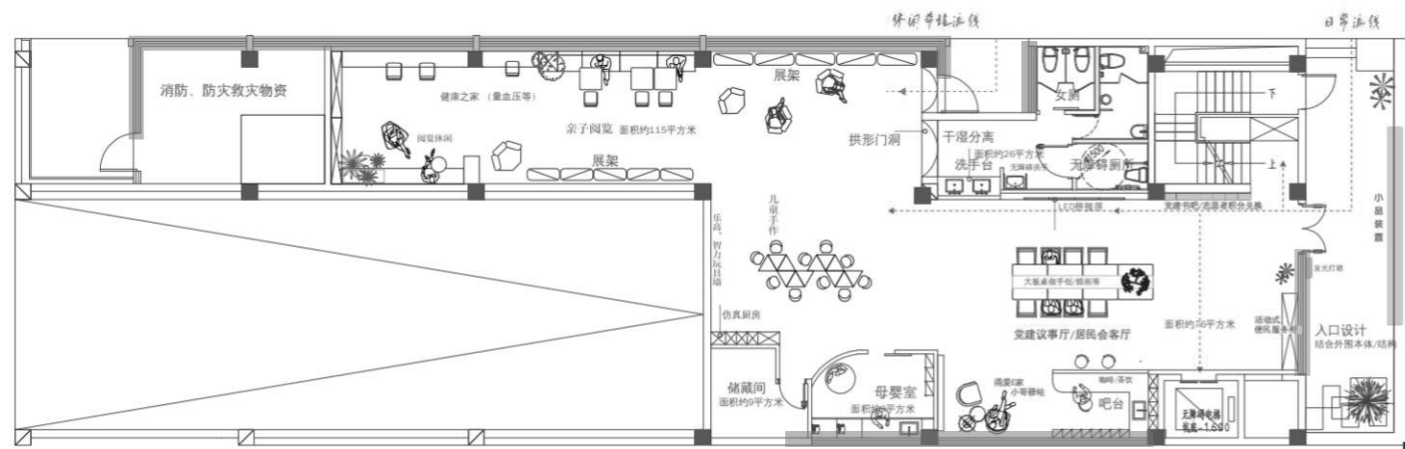

一楼窗帘区域全部 手动卷帘 (香格里拉窗帘)

江宁社区一层平面布置图
约335平方米

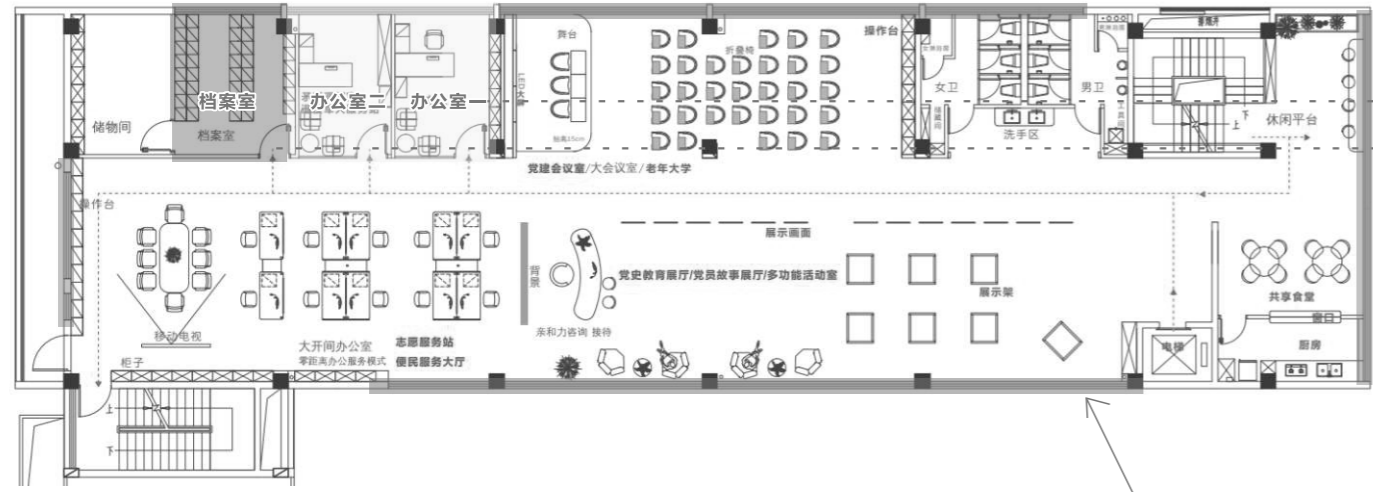


办公室一、办公室二 遮光布艺窗帘

档案室遮光卷帘

其余都是手动卷帘 (香格里拉窗帘)

其余都是手动卷帘 (香格里拉窗帘)

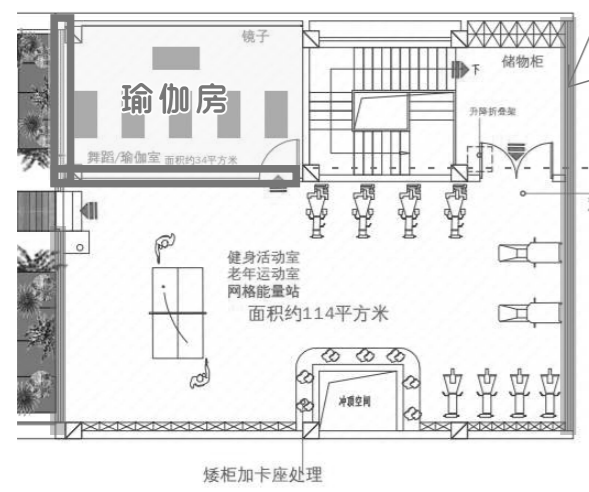

白色纱帘

居家养老窗帘用百叶帘

