



常山县气象科普馆建设项目



装饰扩初图文件

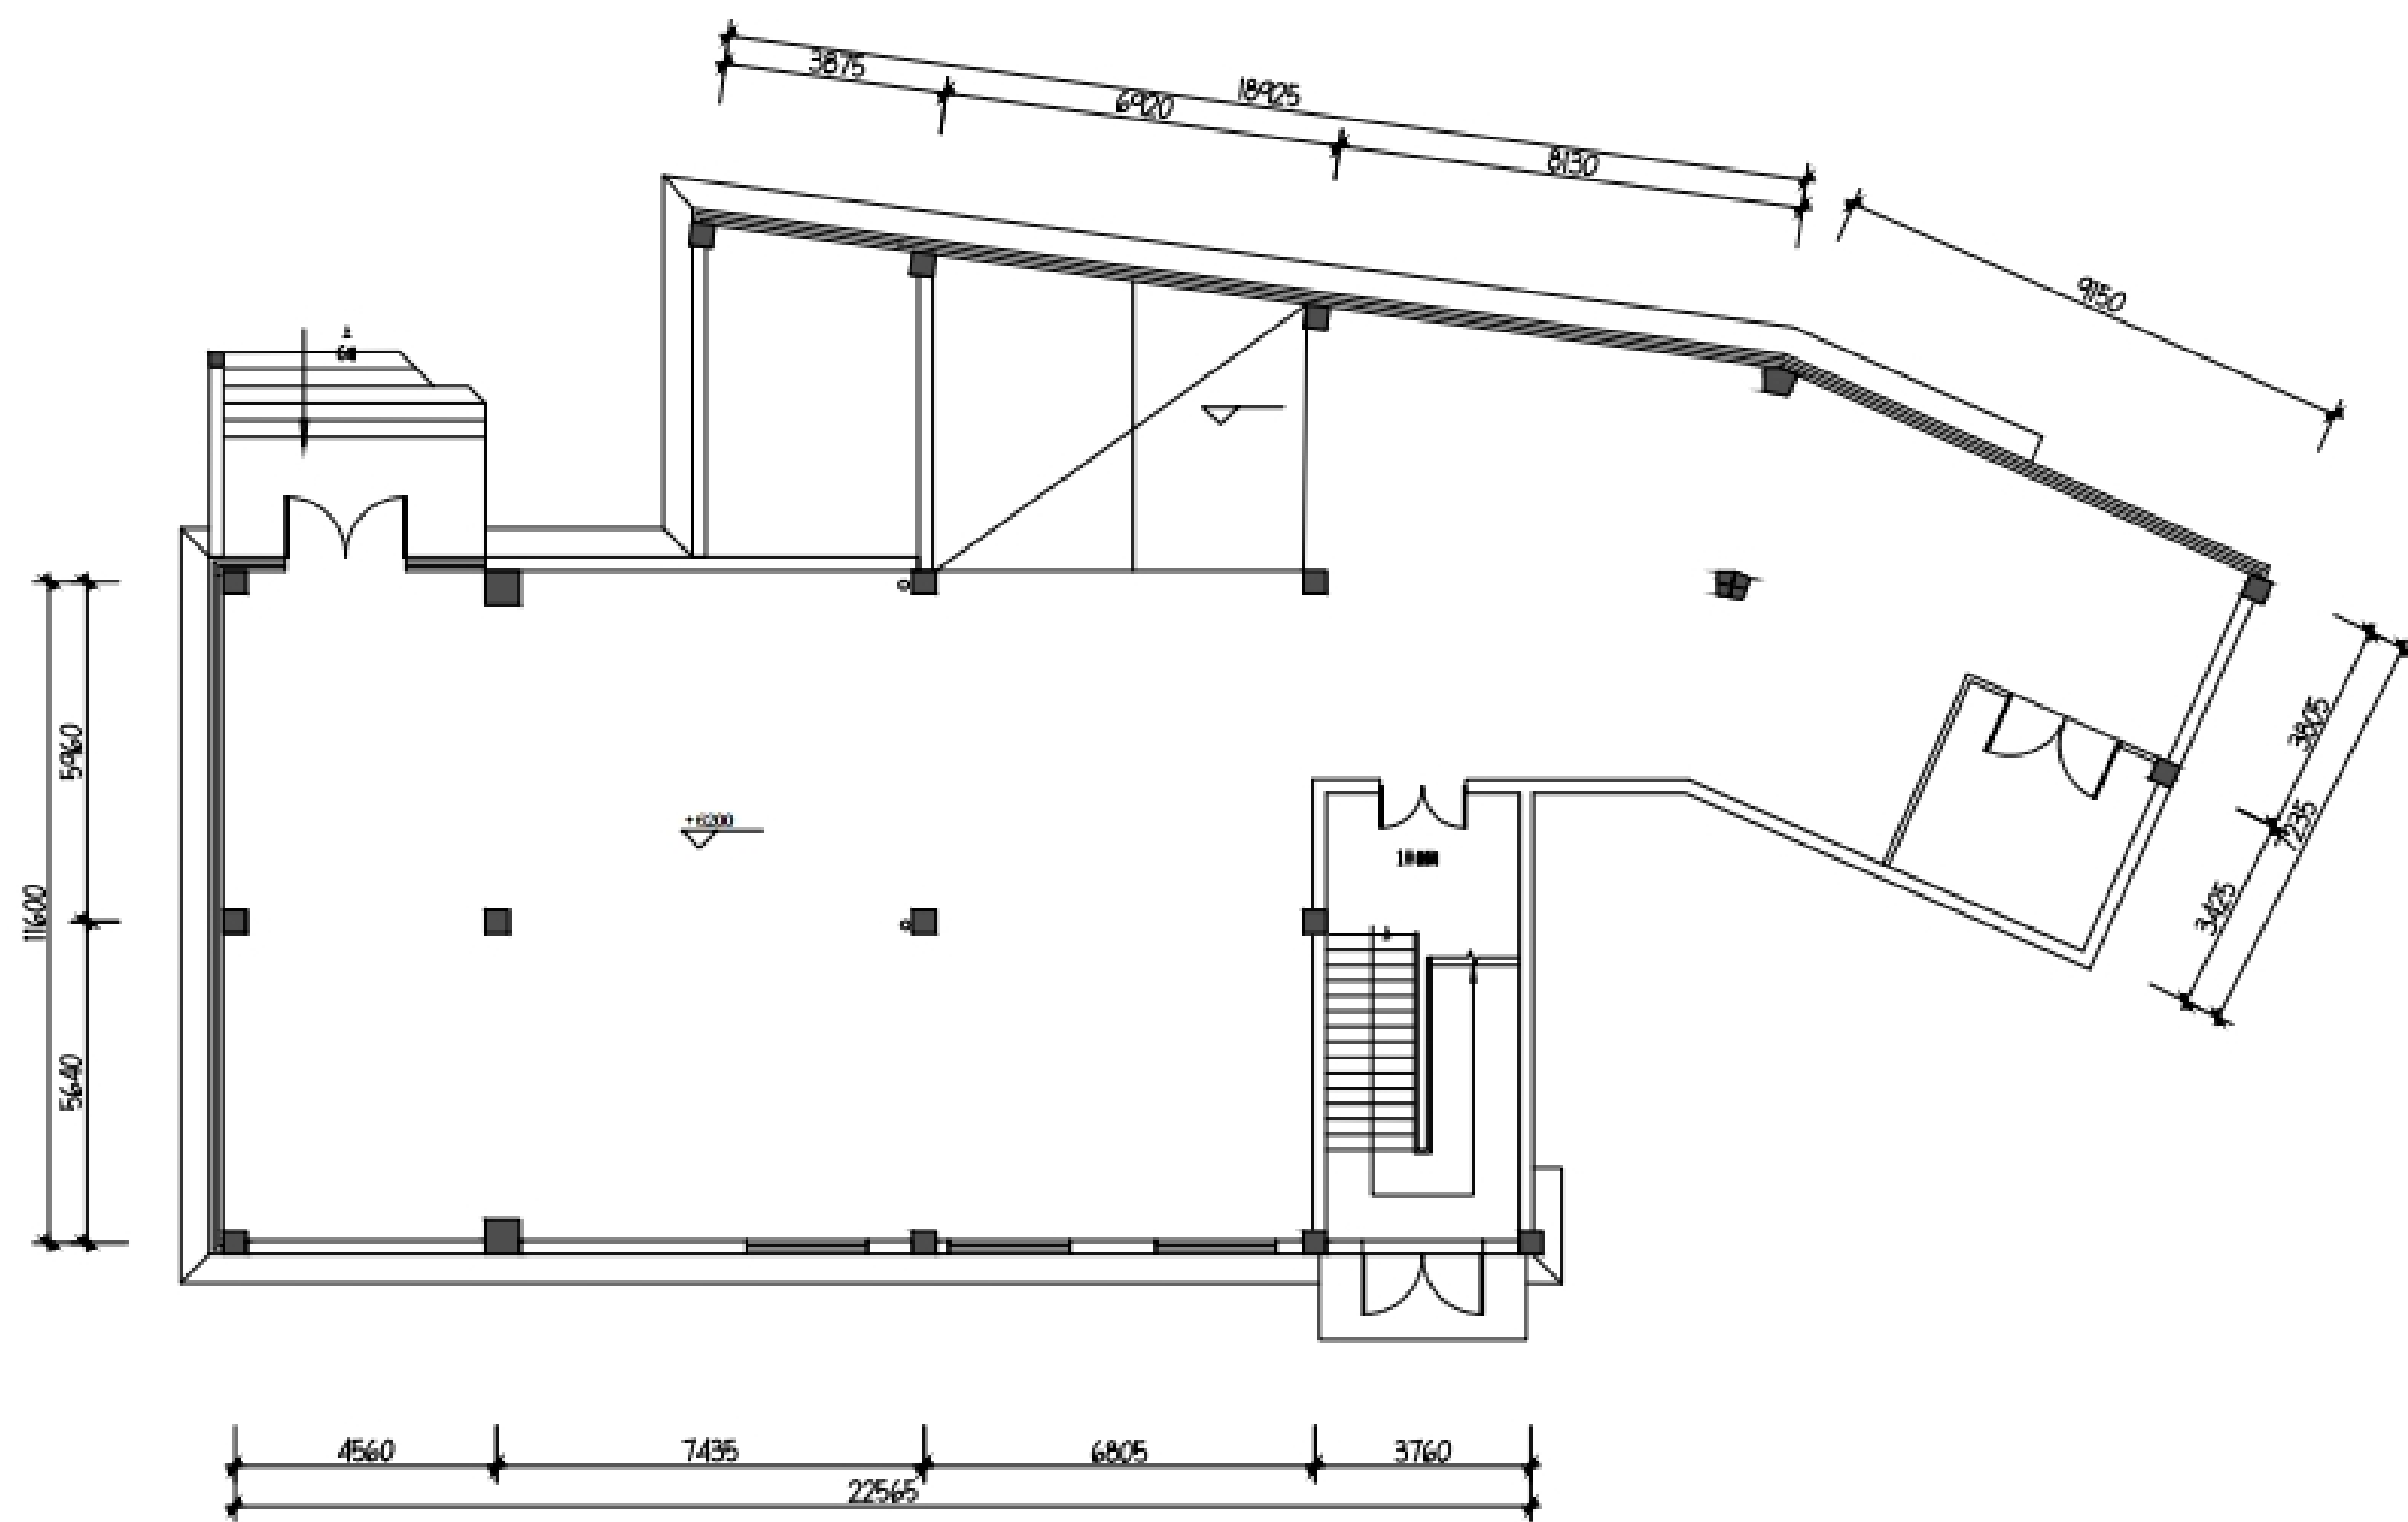


备注：图中所示标高以原地面瓷砖高度基准点

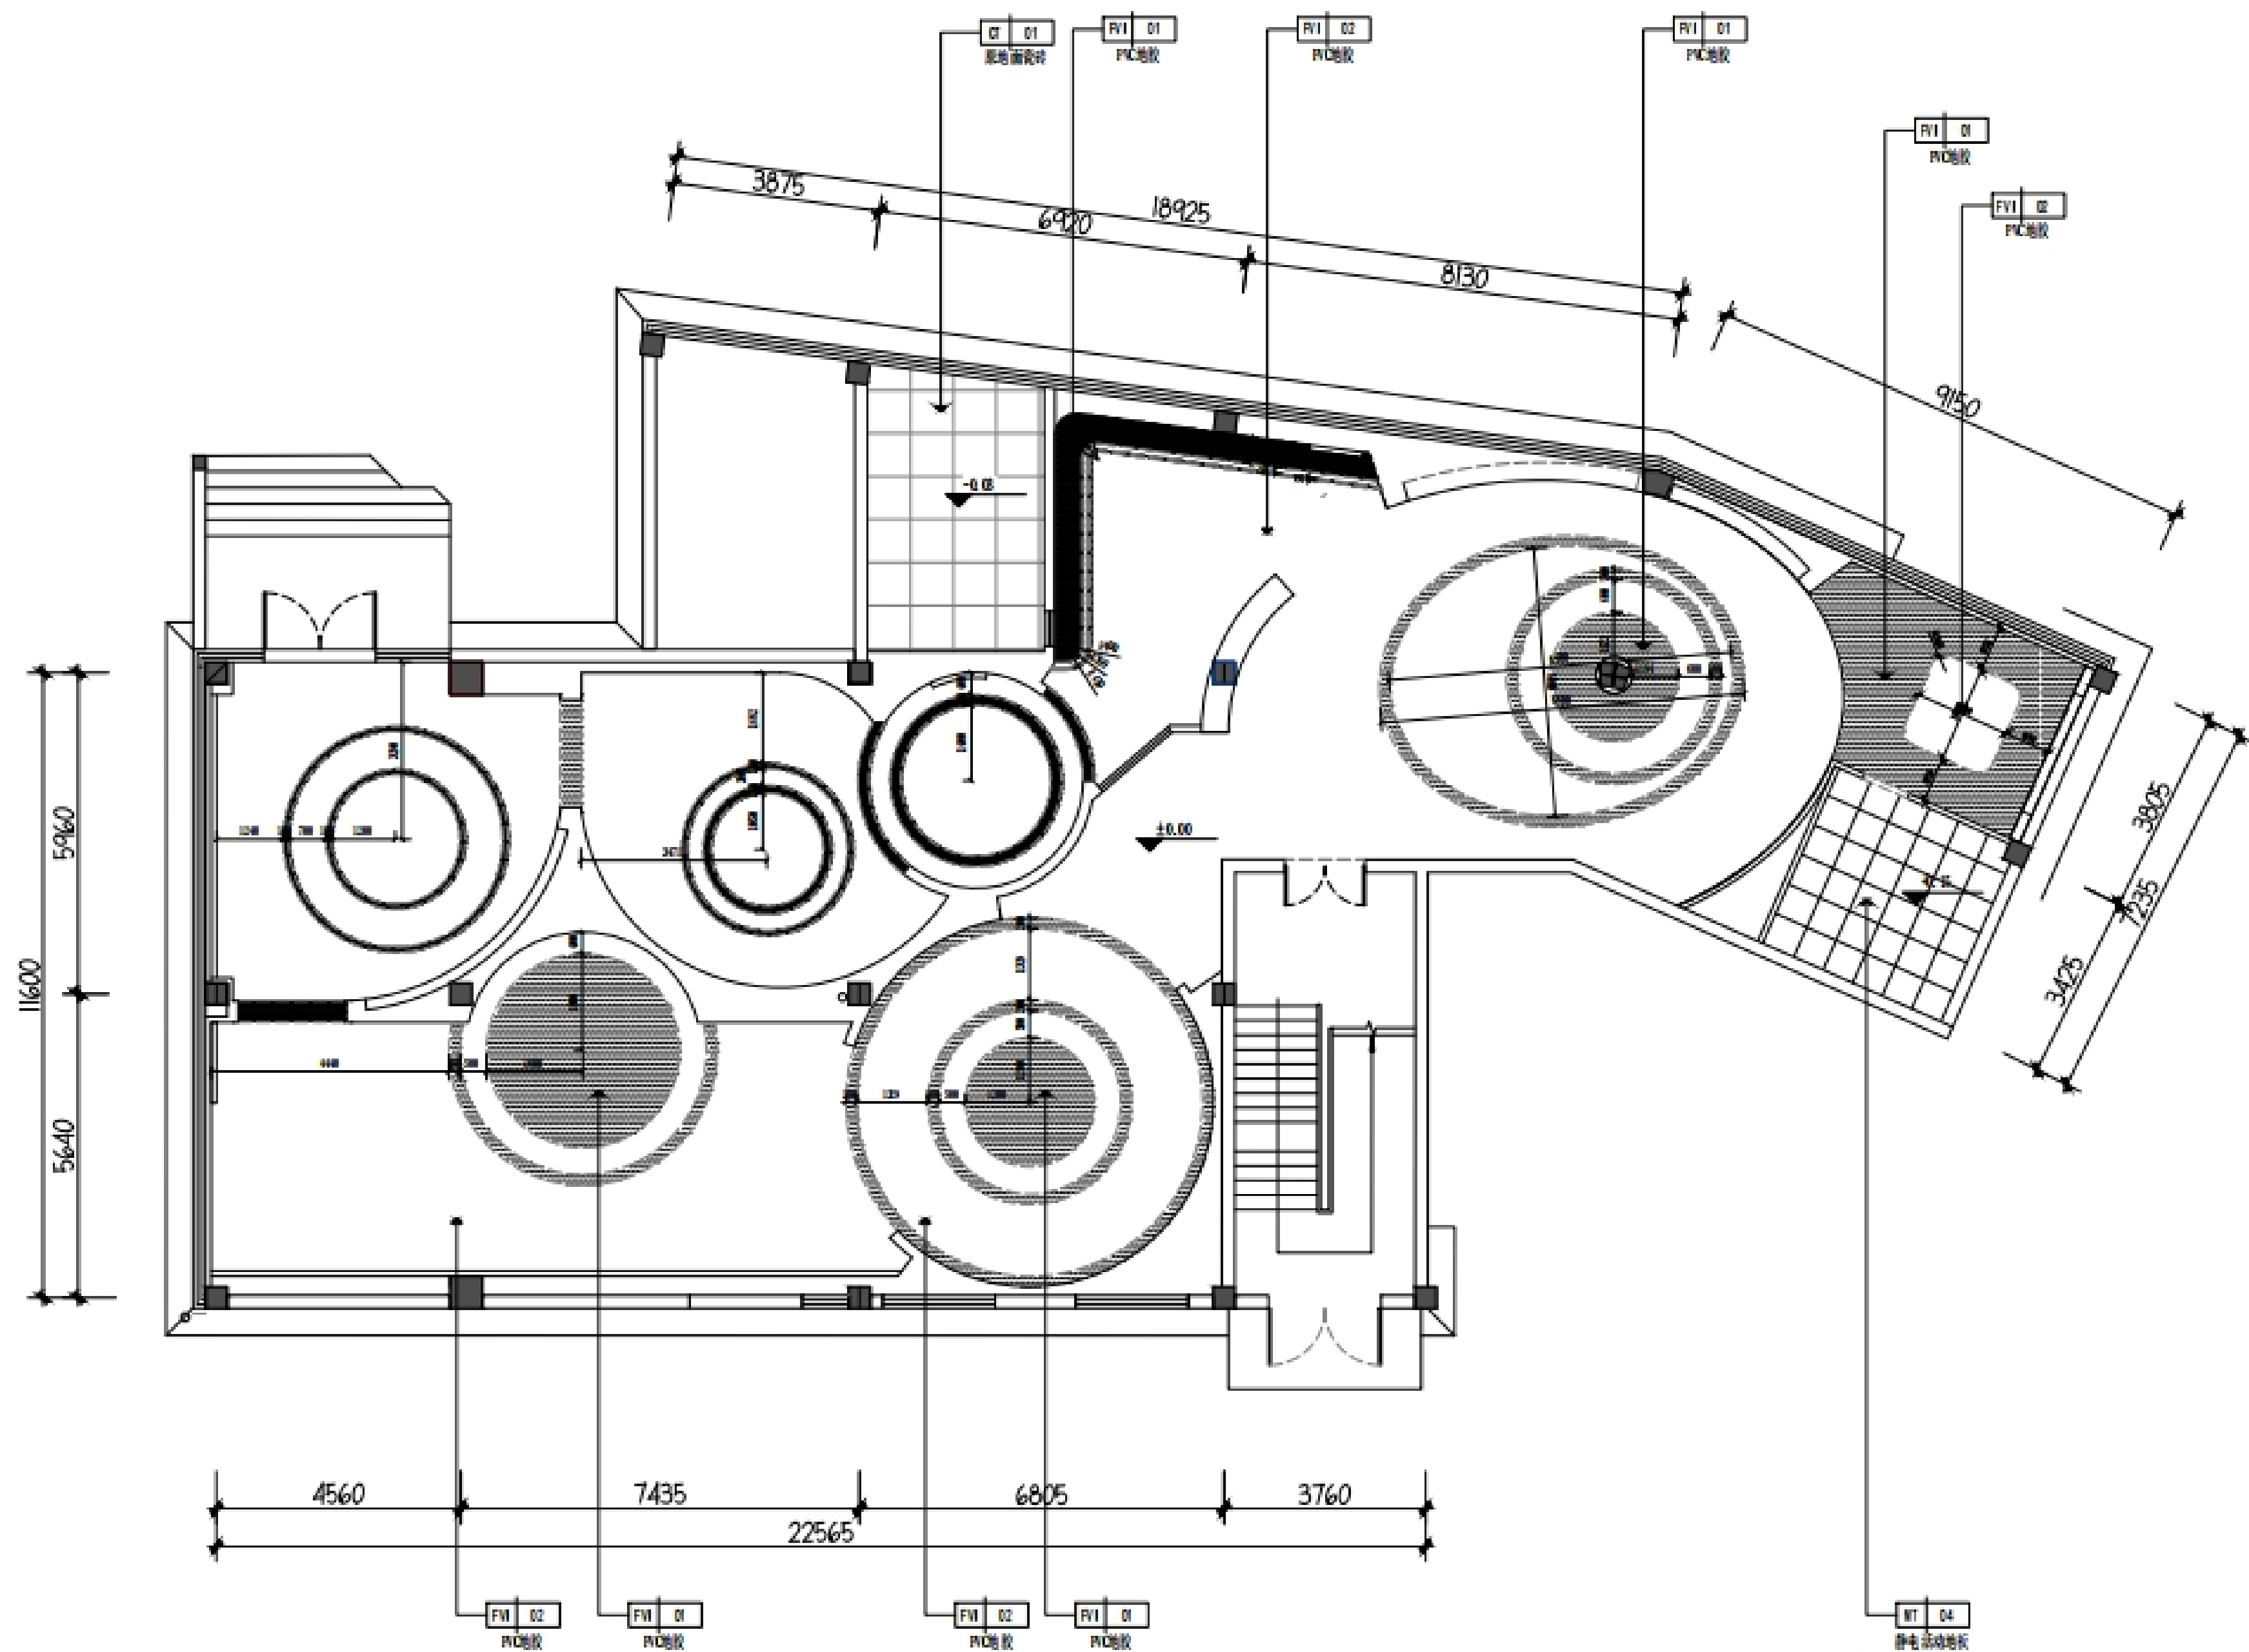



Ground paving diagram
 地面铺装图
SCALE: 1/100

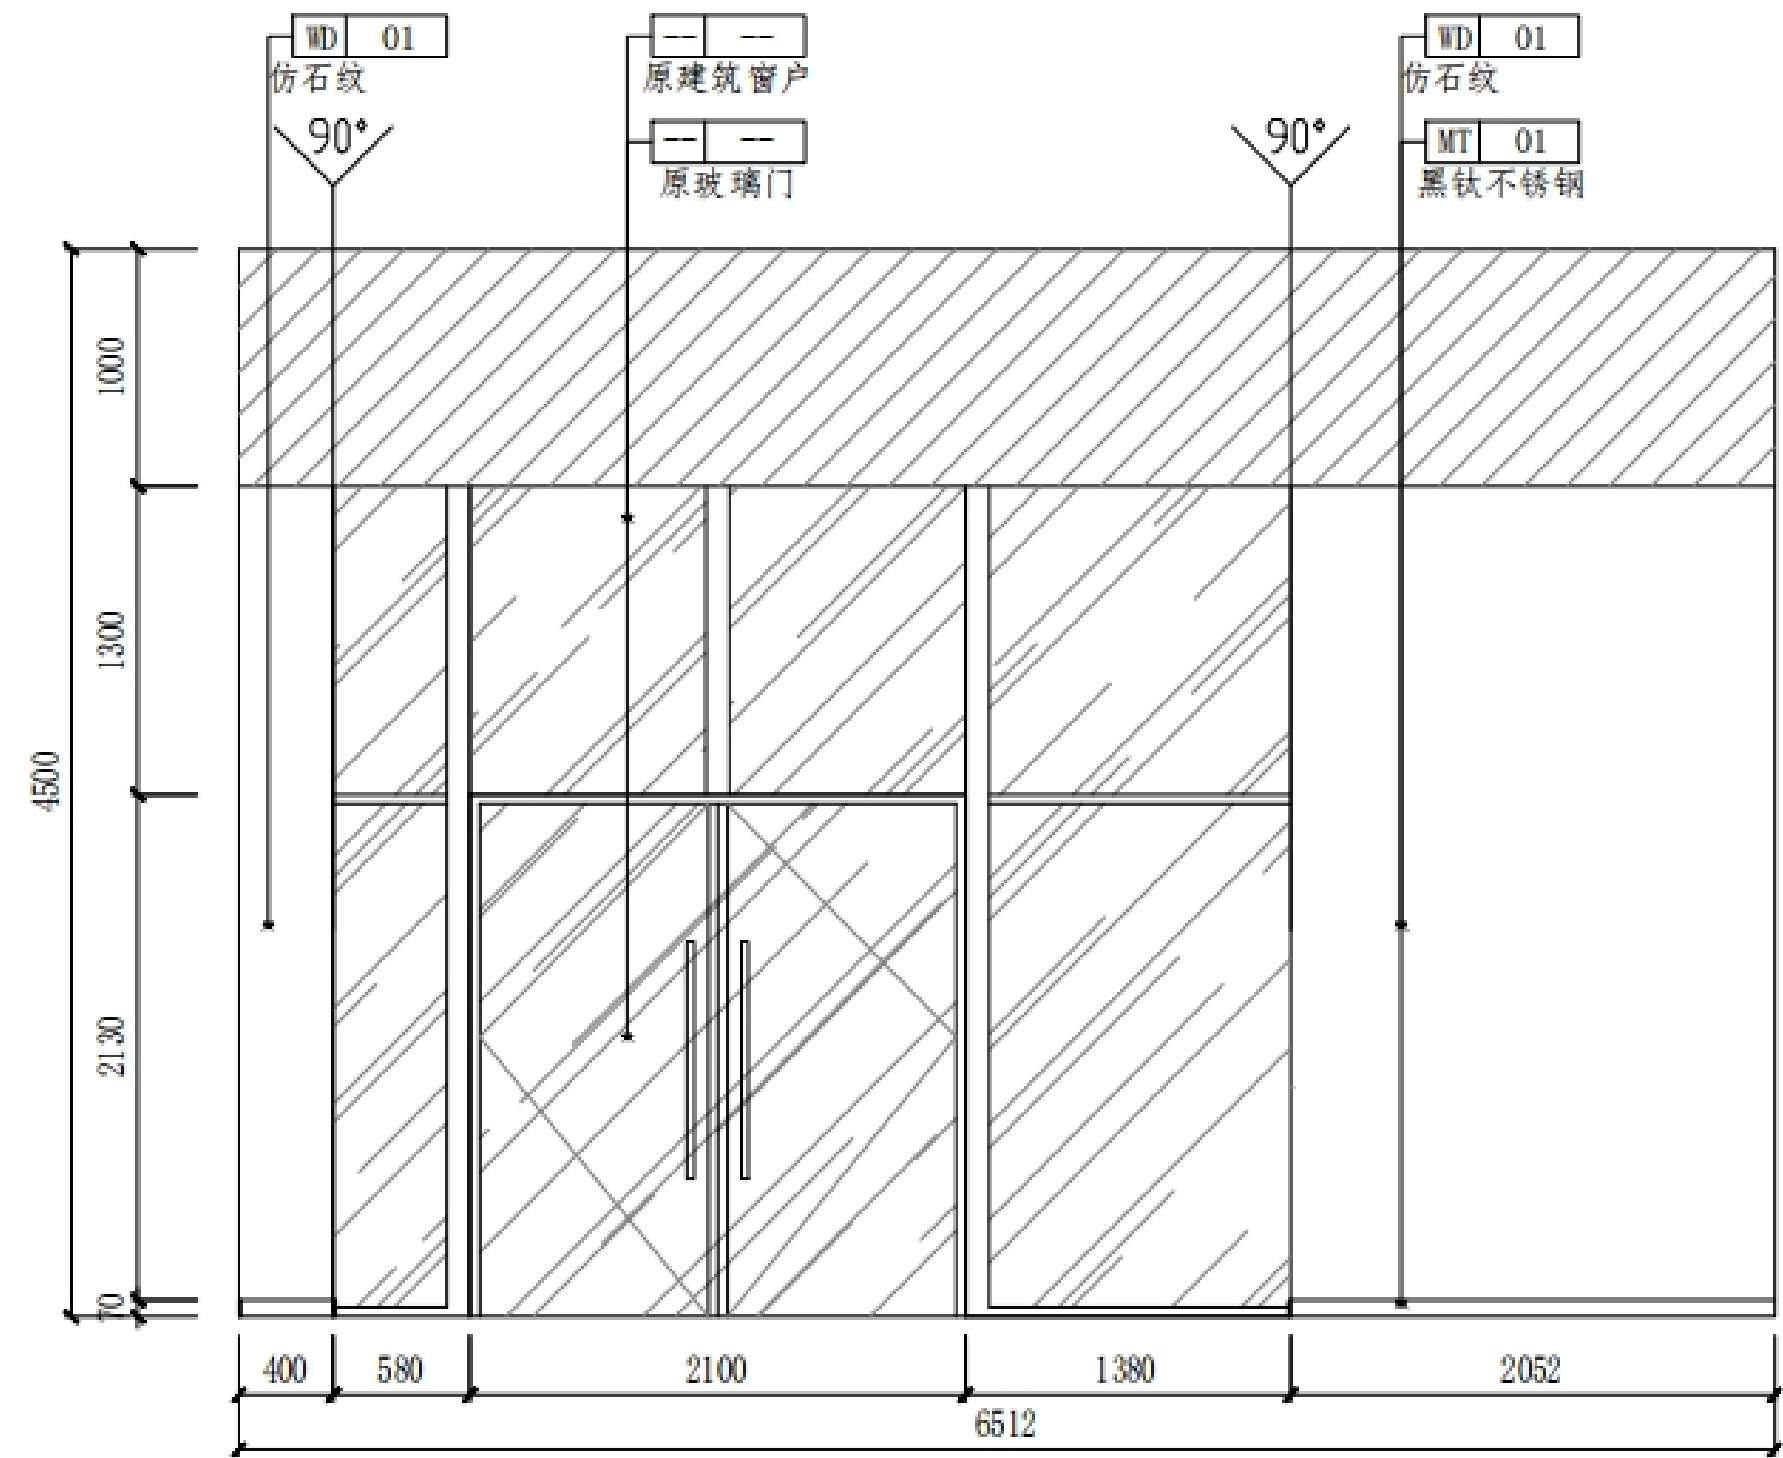
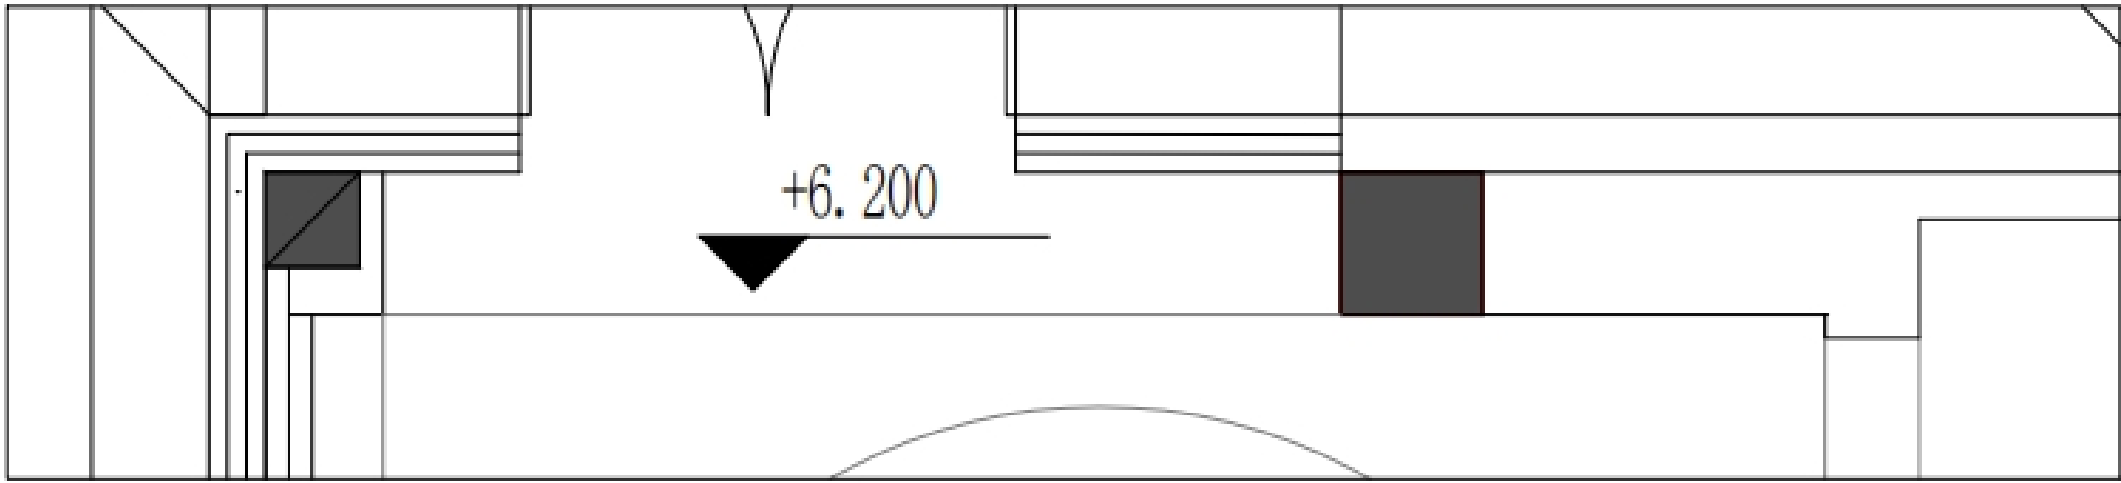


A ELEVATION
立面图 SCALE 1:50

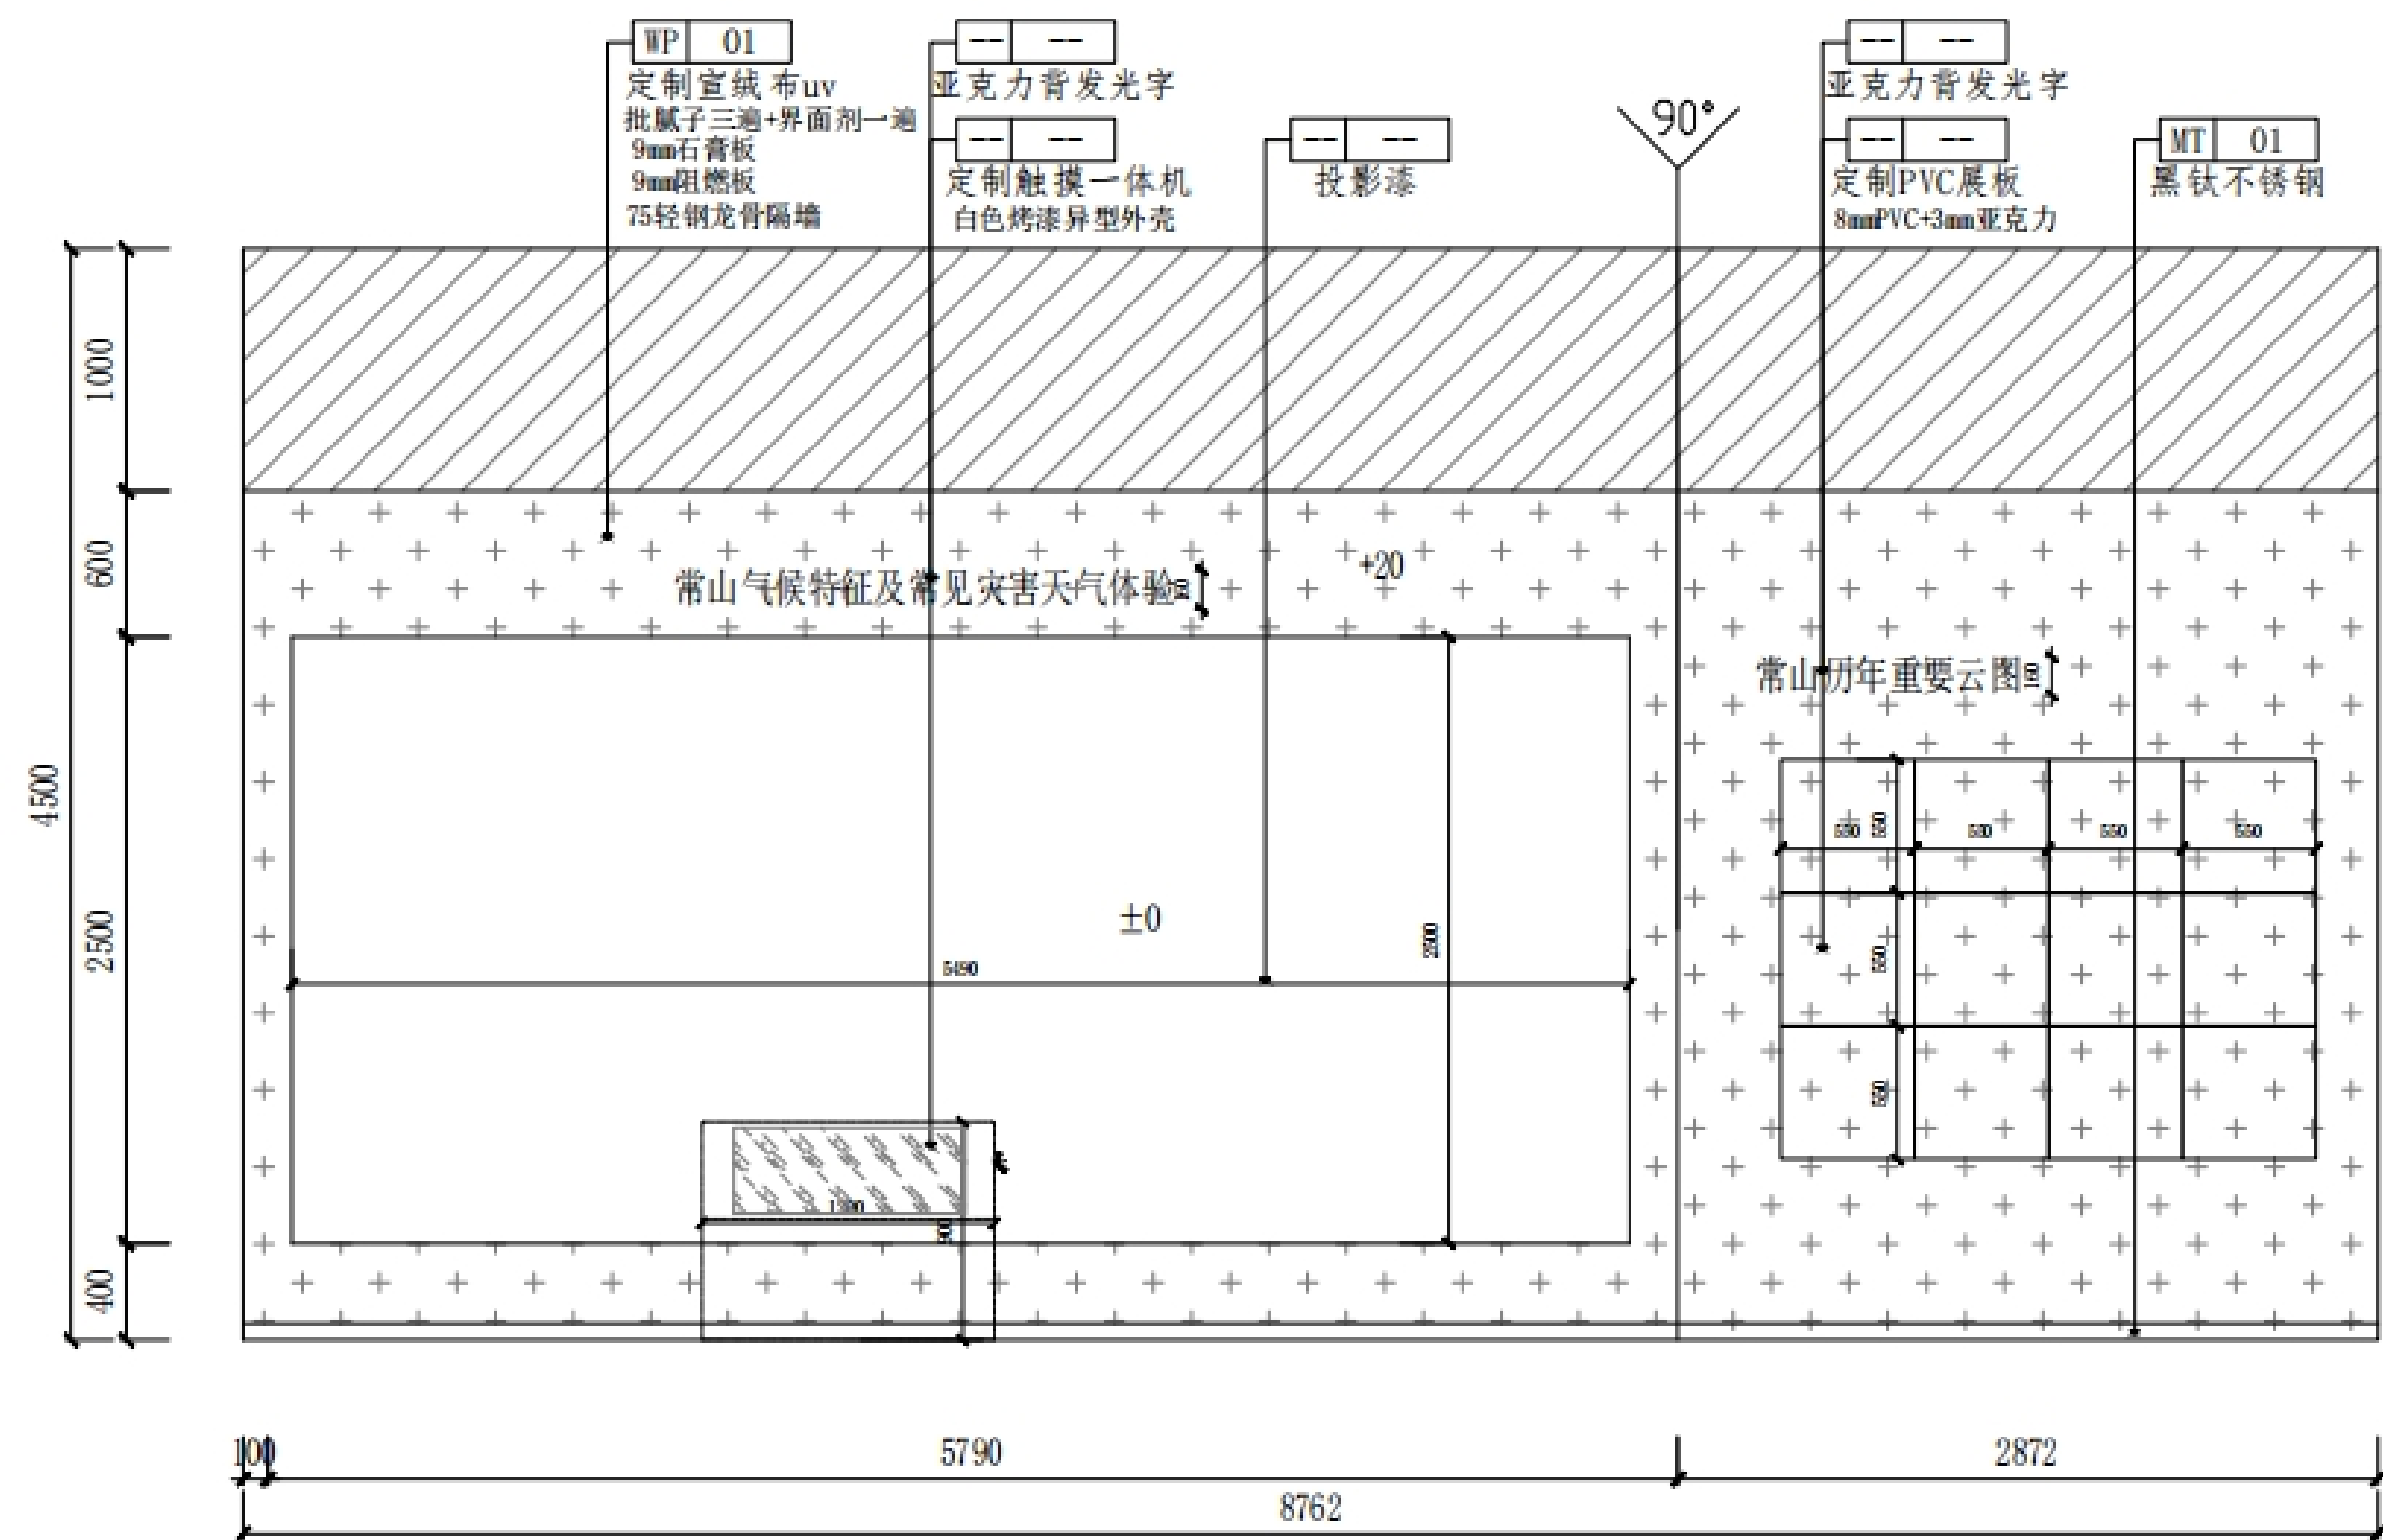


B ELEVATION
立面图 SCALE 1:50

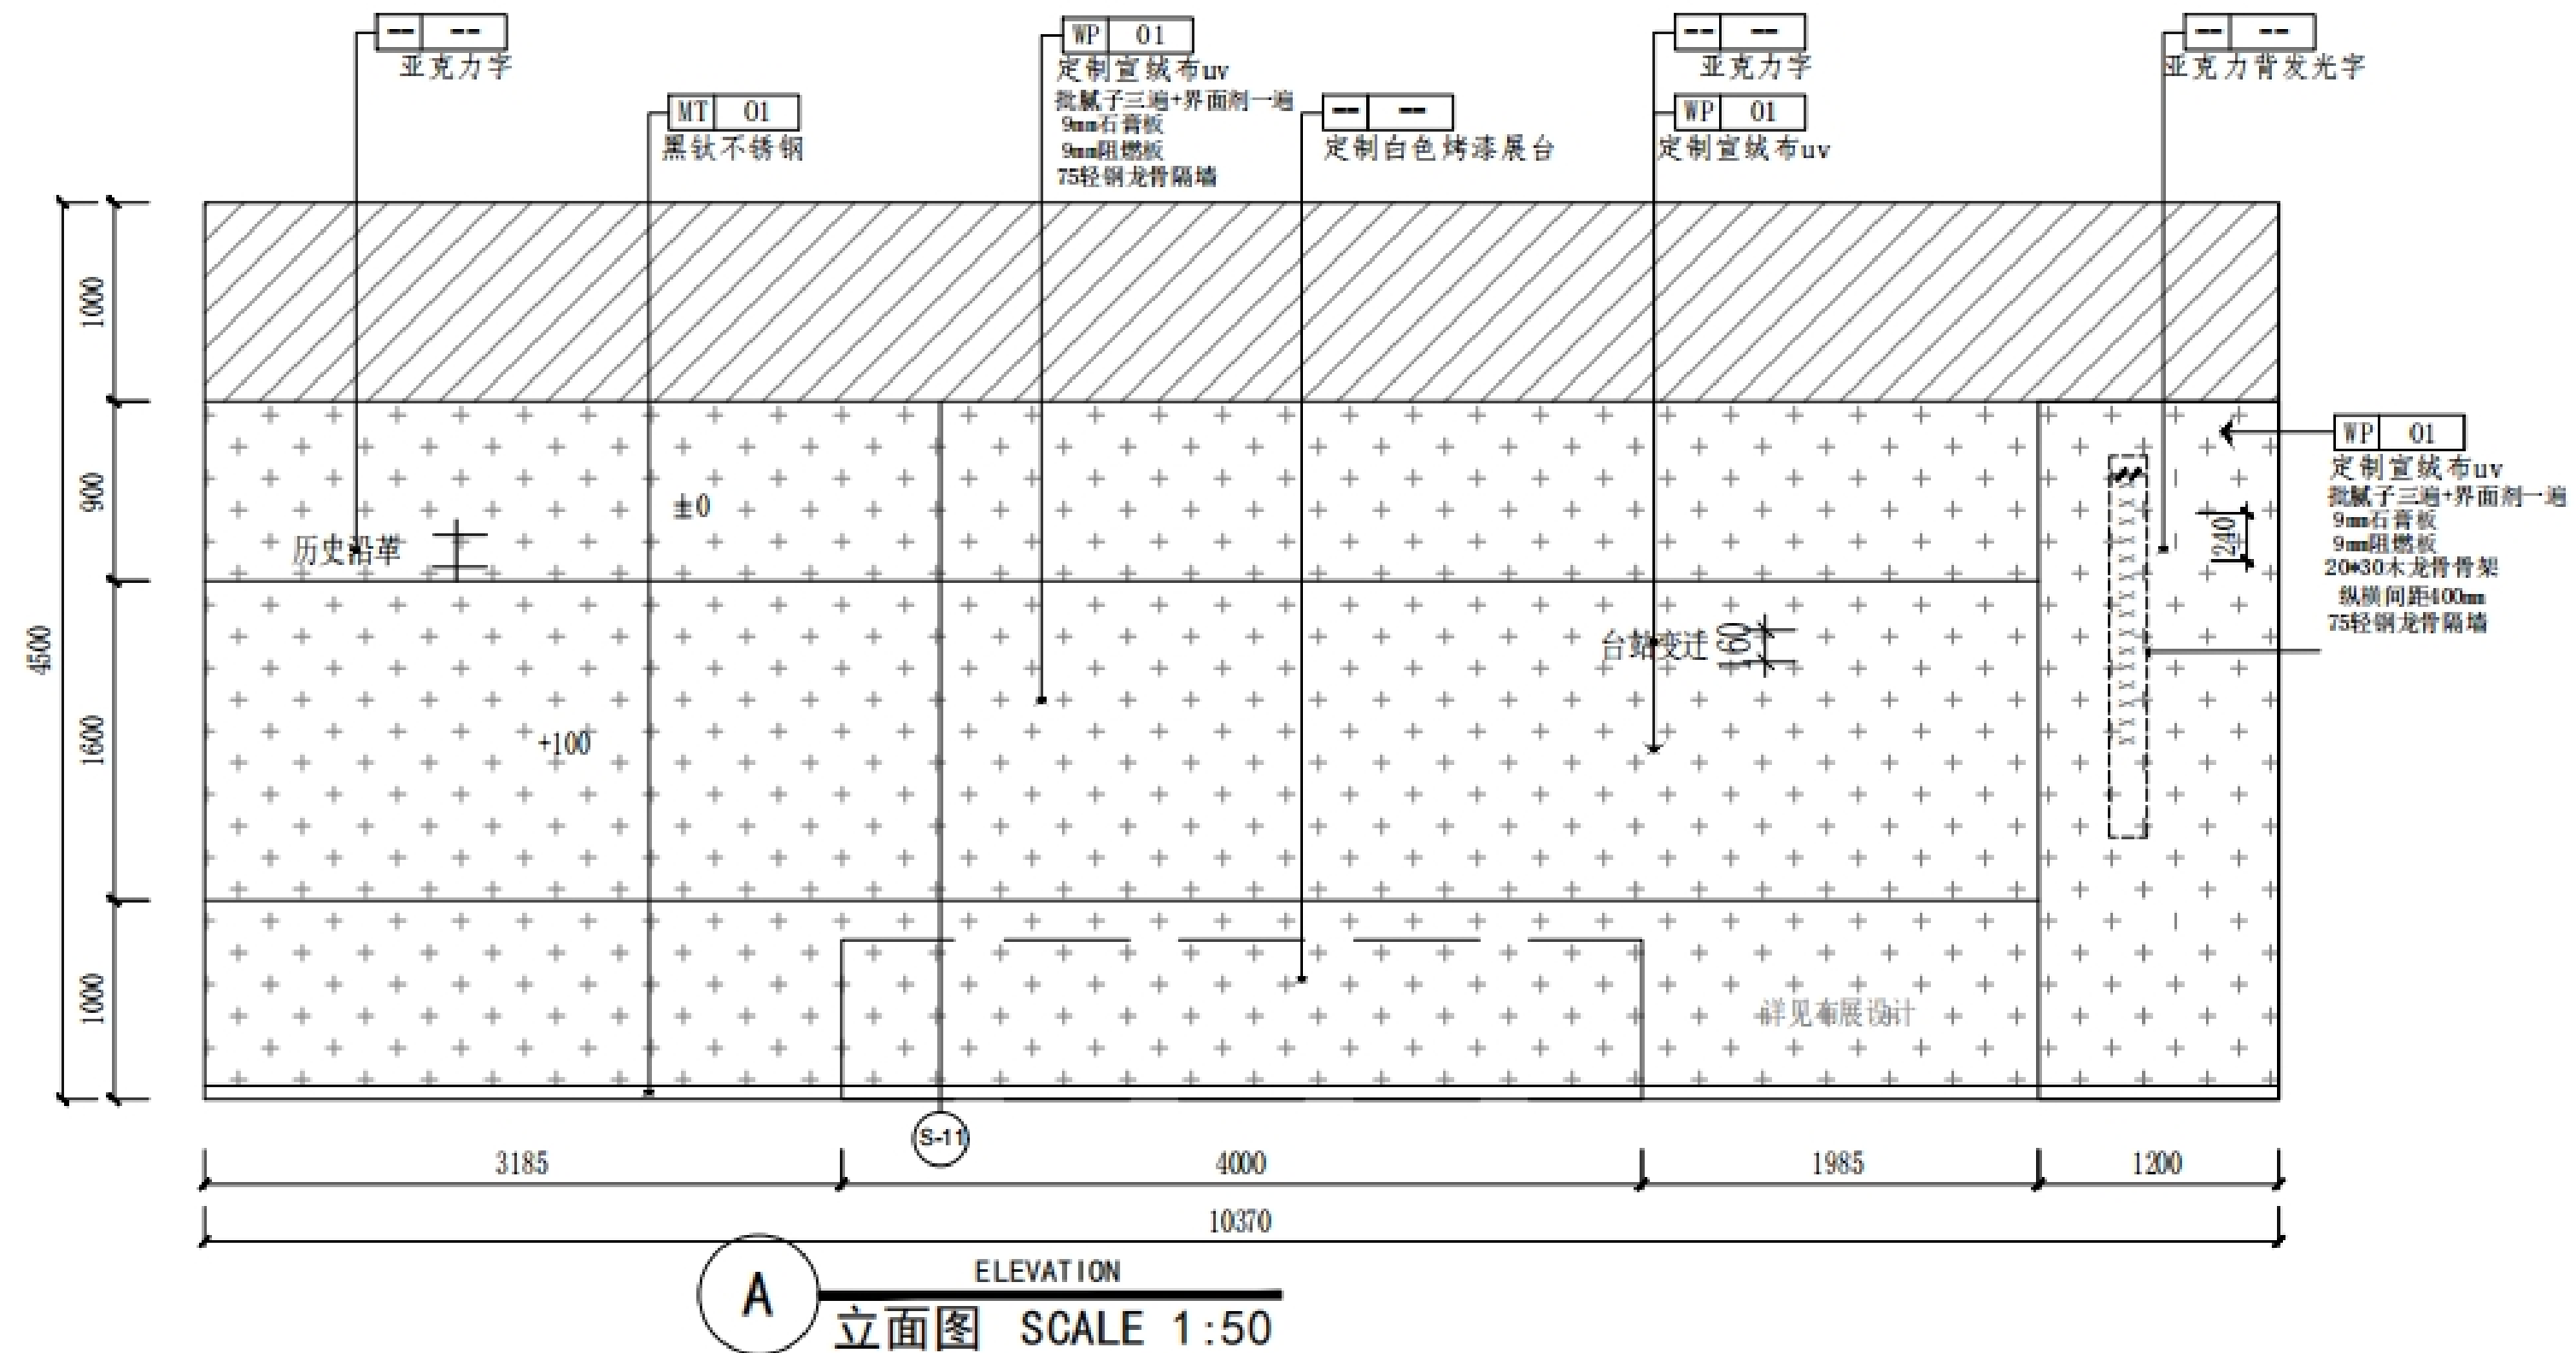
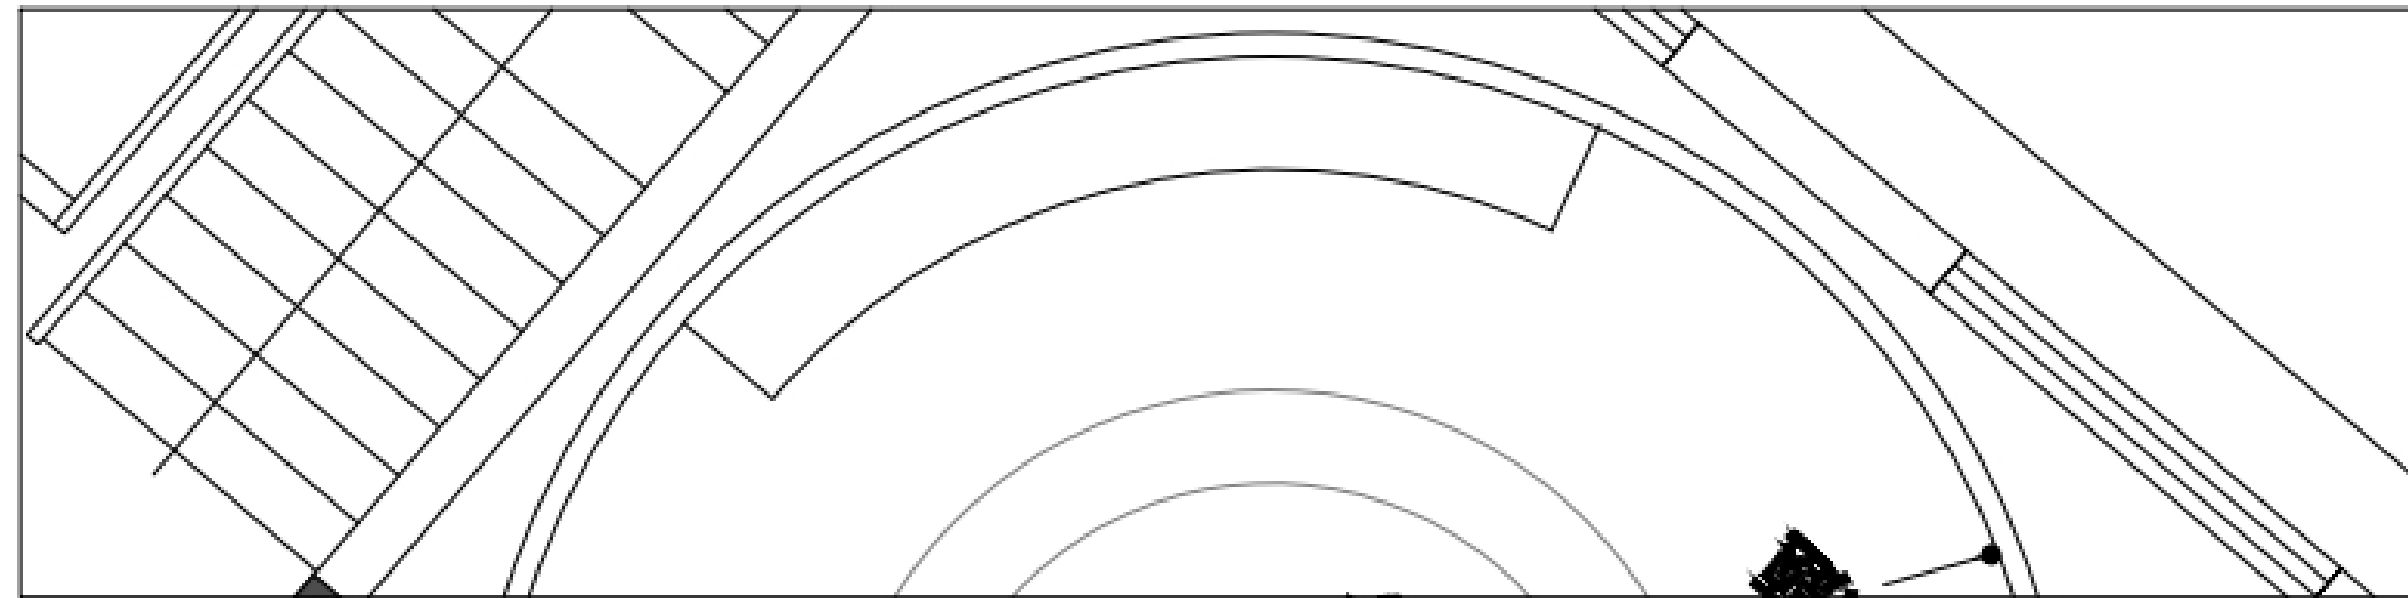


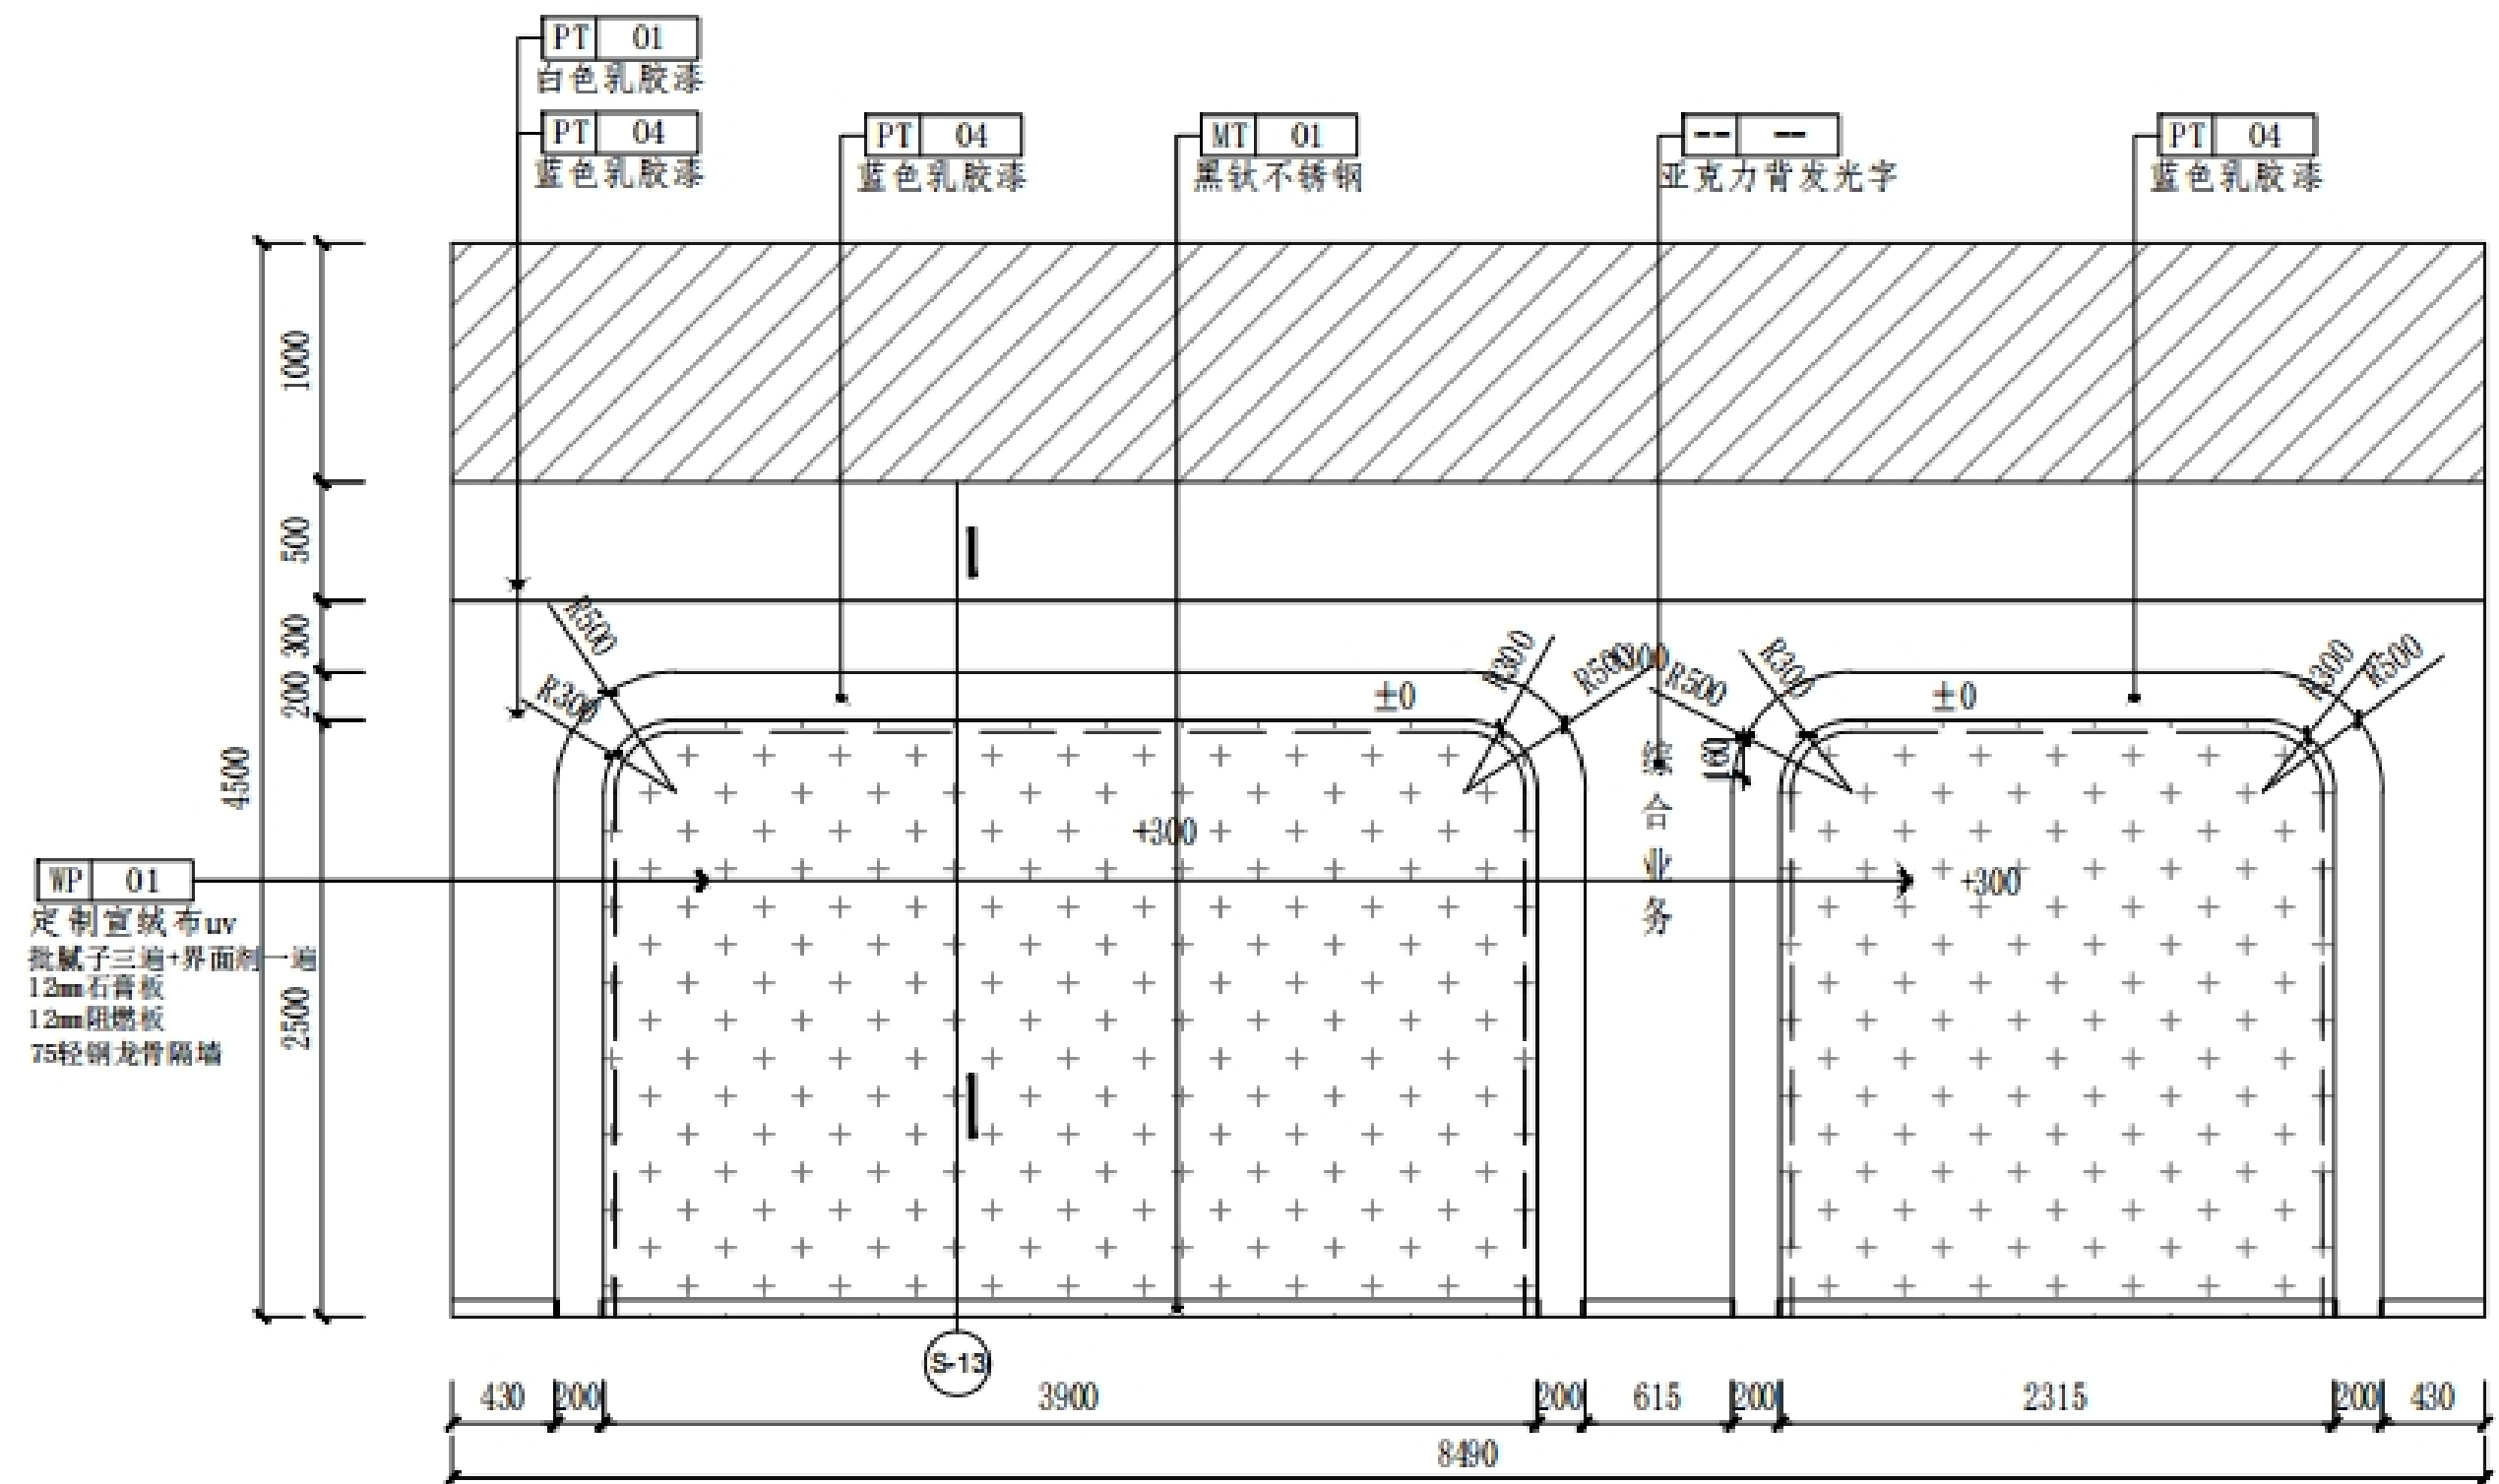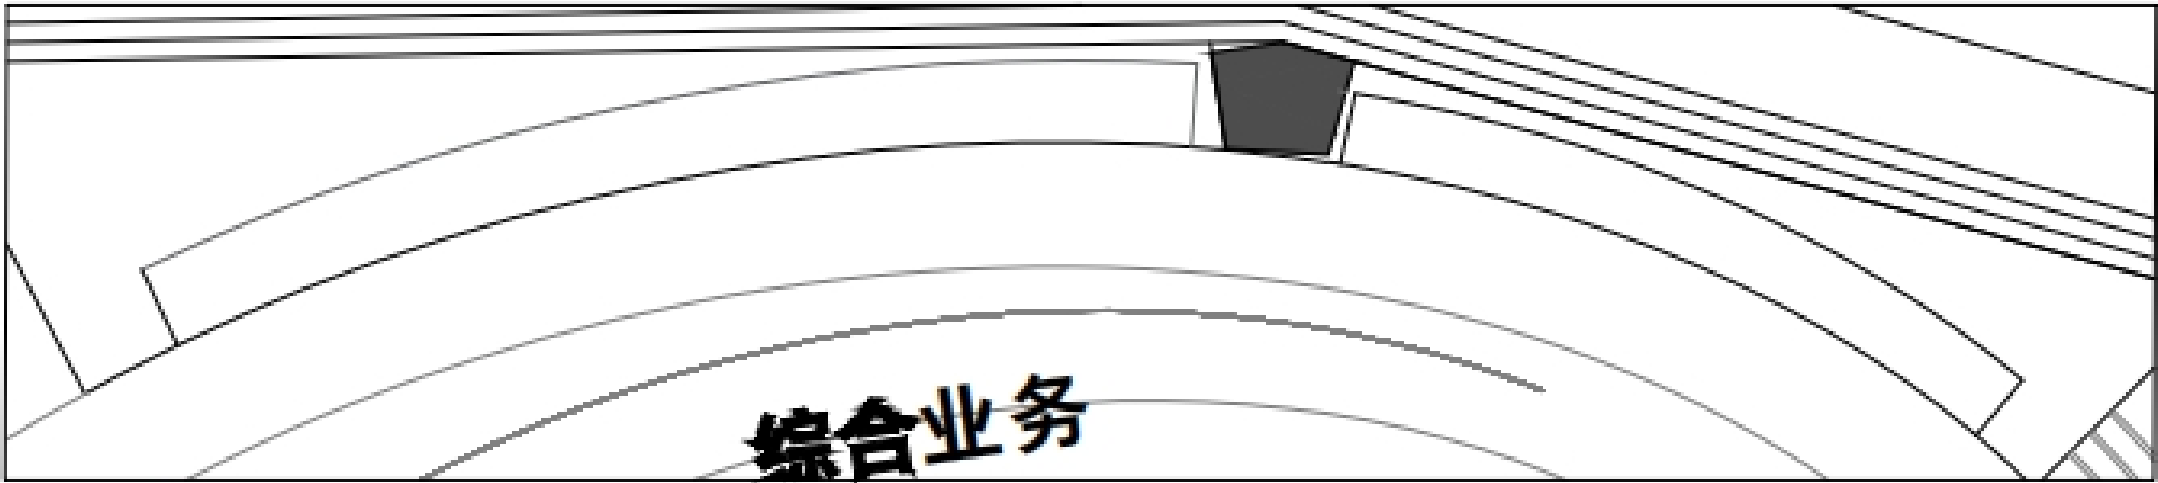



C ELEVATION
立面图 SCALE 1:50

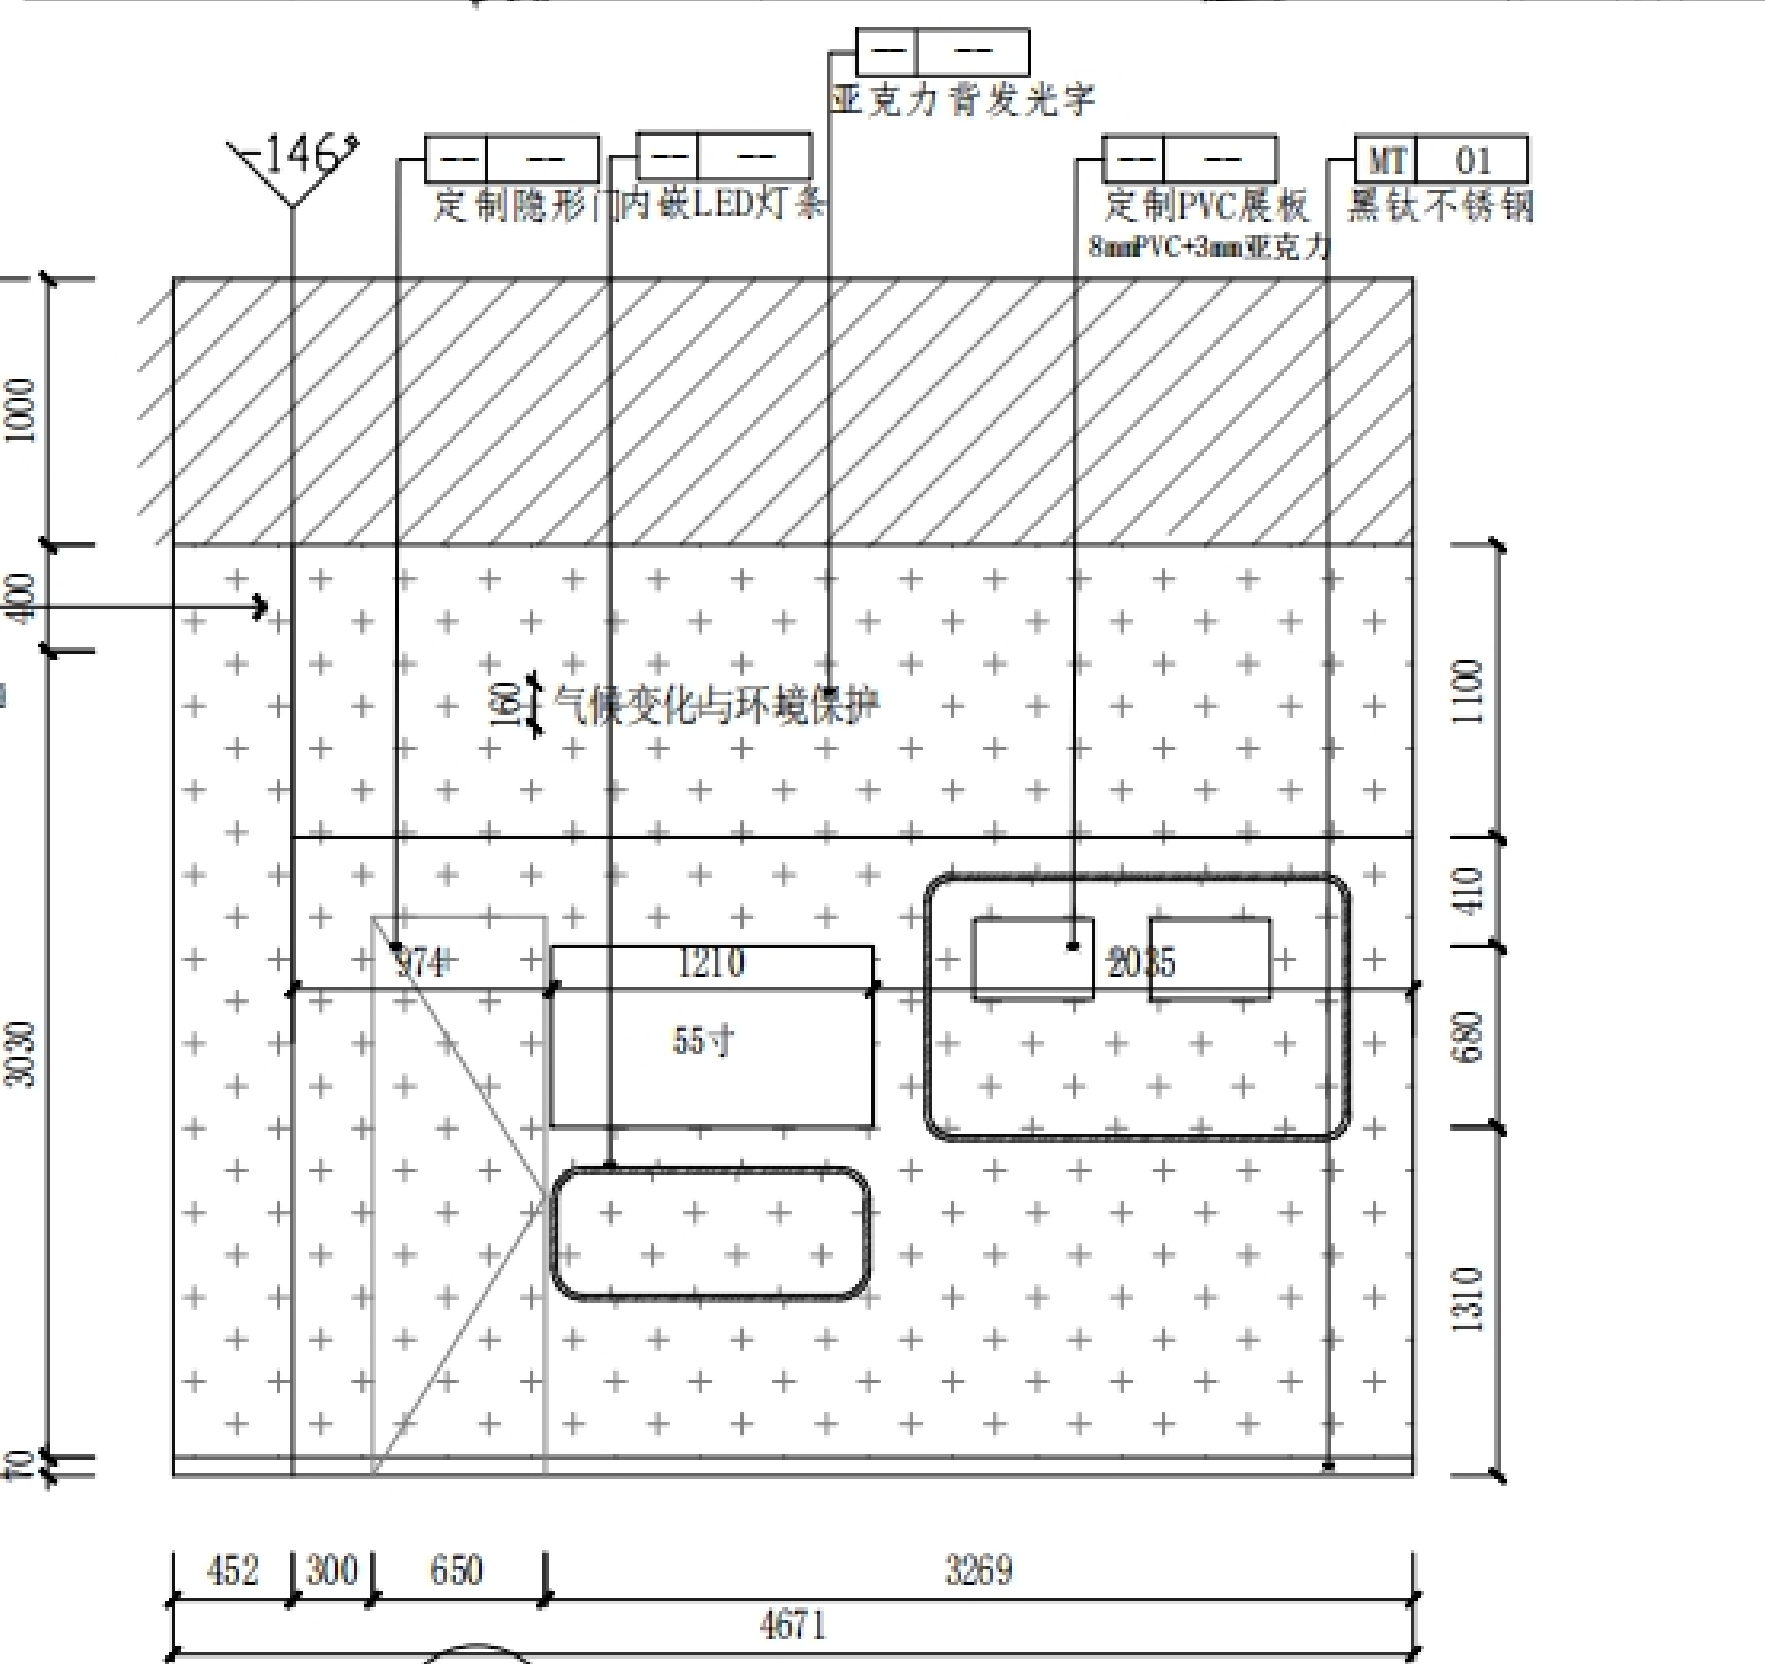


B ELEVATION
立面图 SCALE 1:50

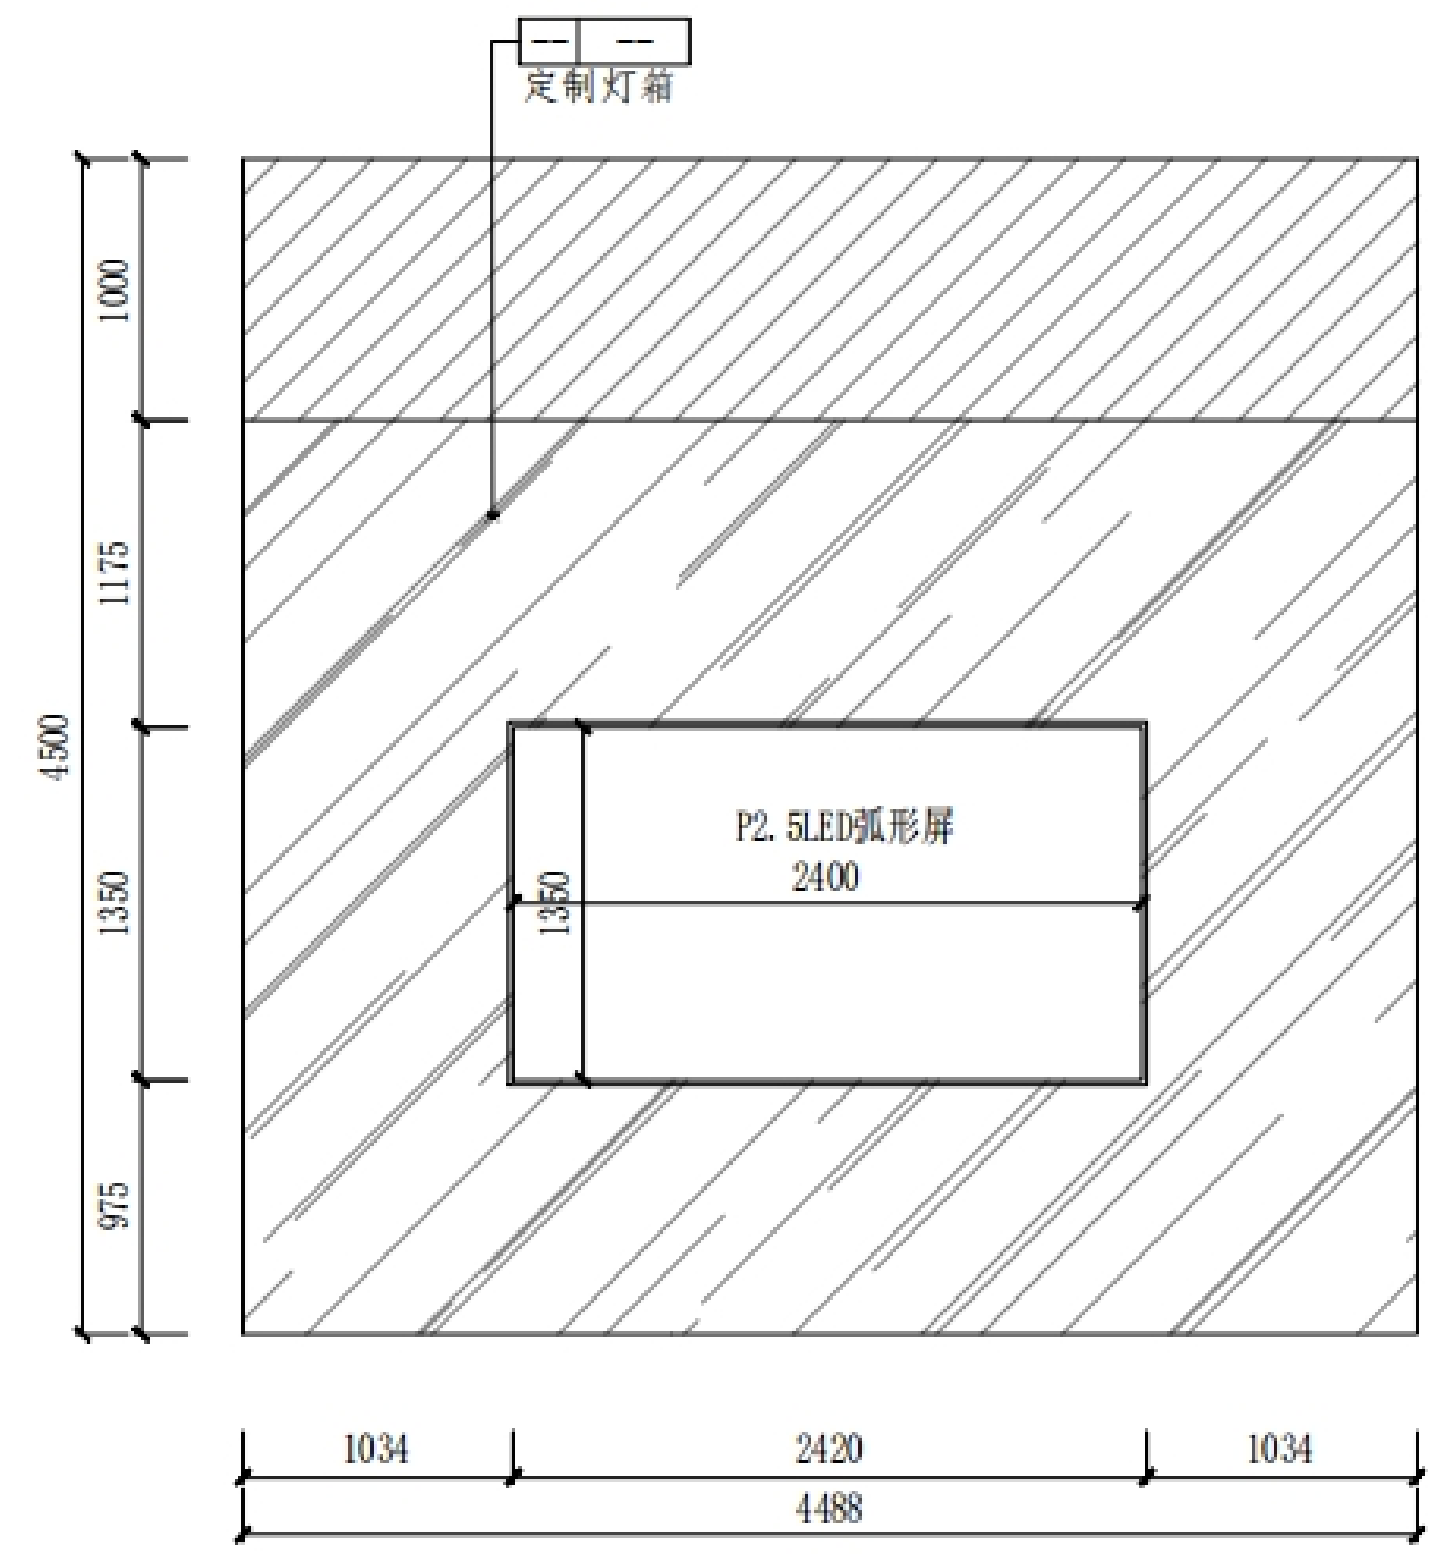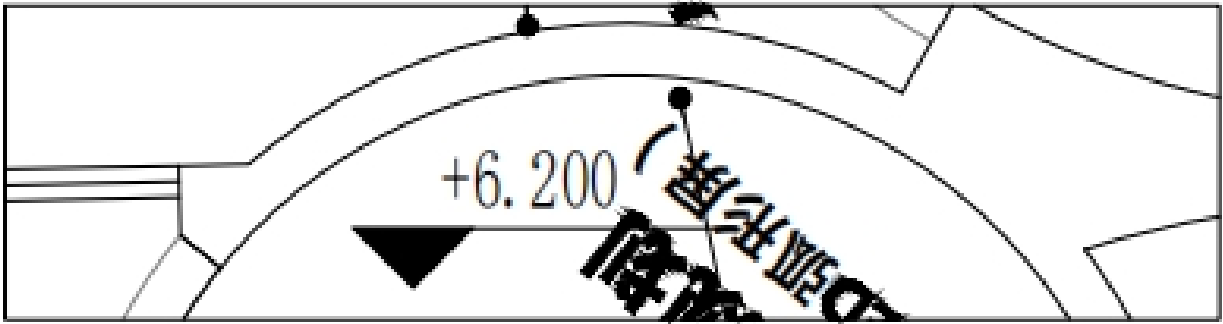



E ELEVATION
立面图 SCALE 1:50

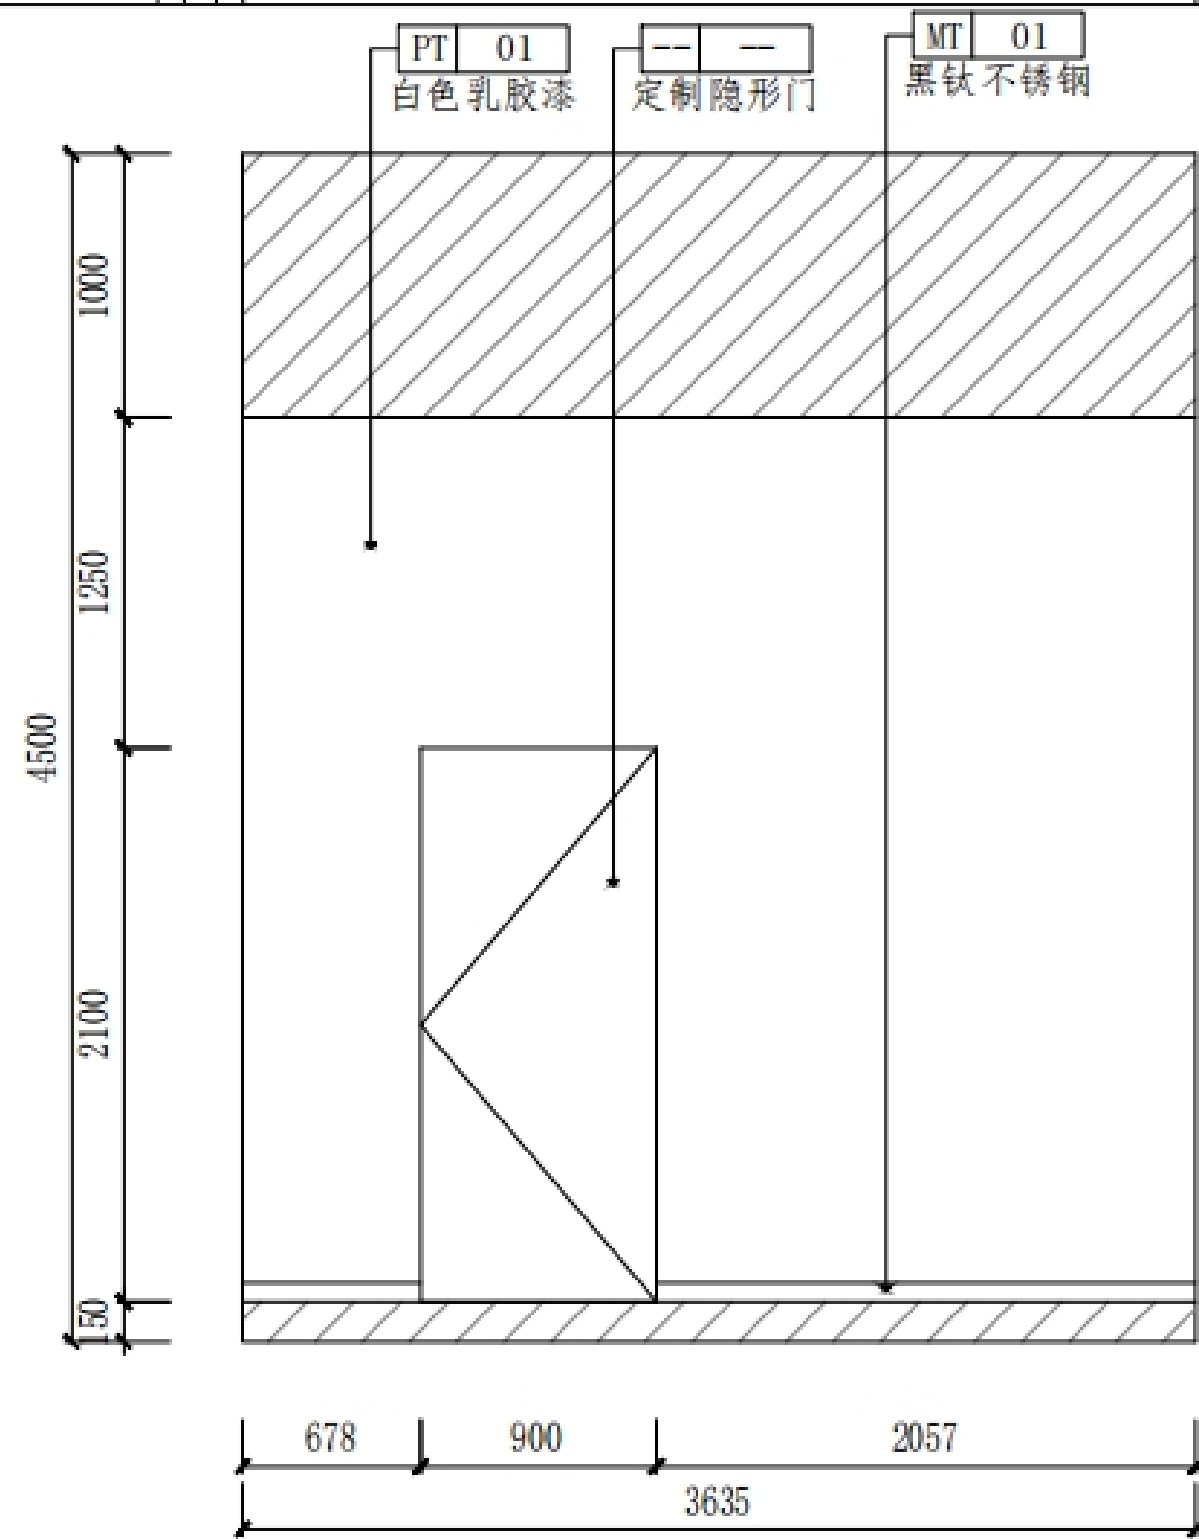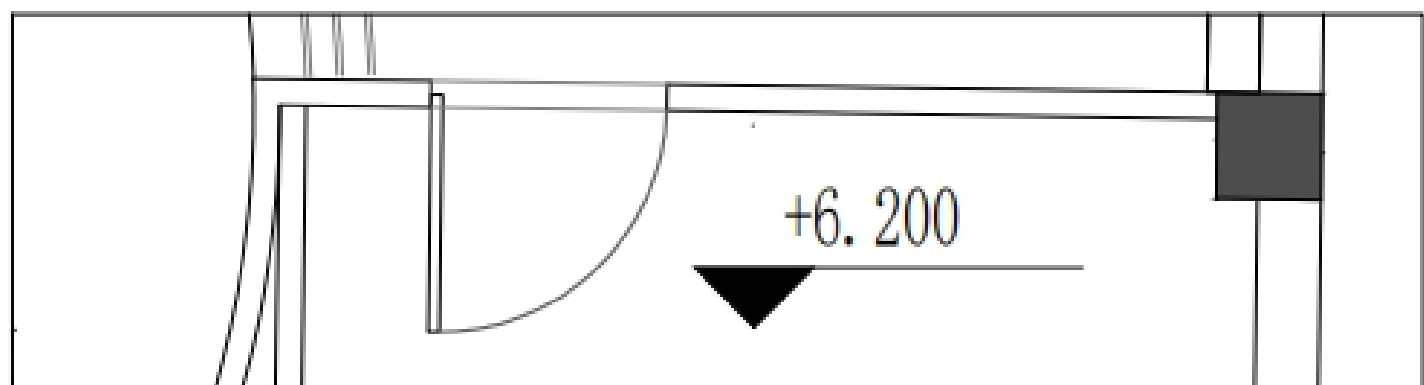


A ELEVATION
立面图 SCALE 1:50

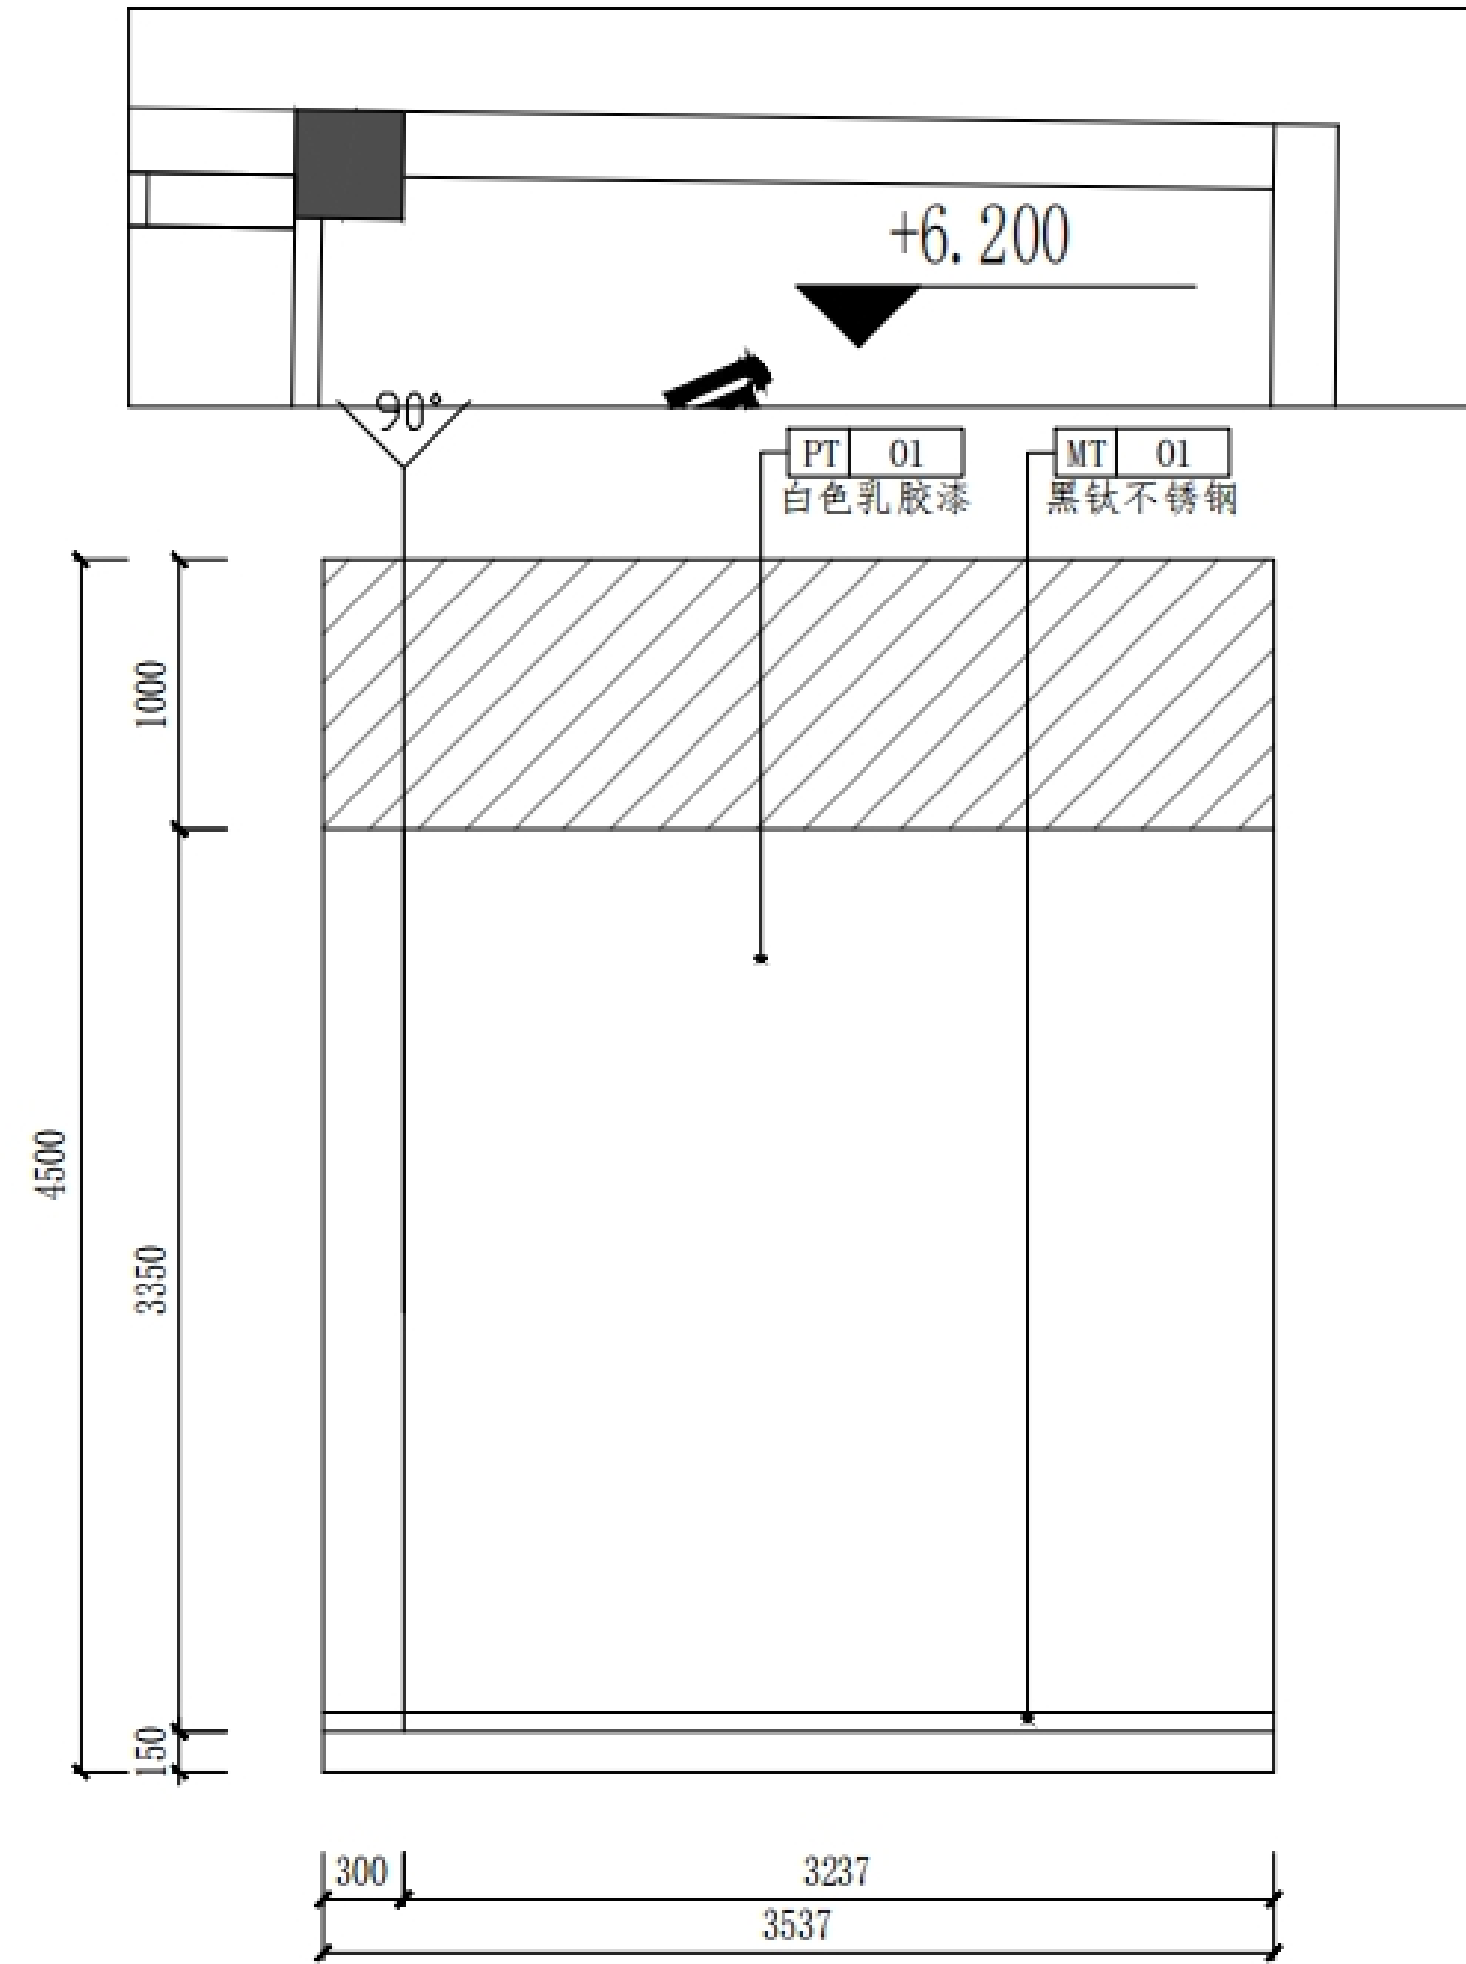


B ELEVATION
立面图 SCALE 1:50

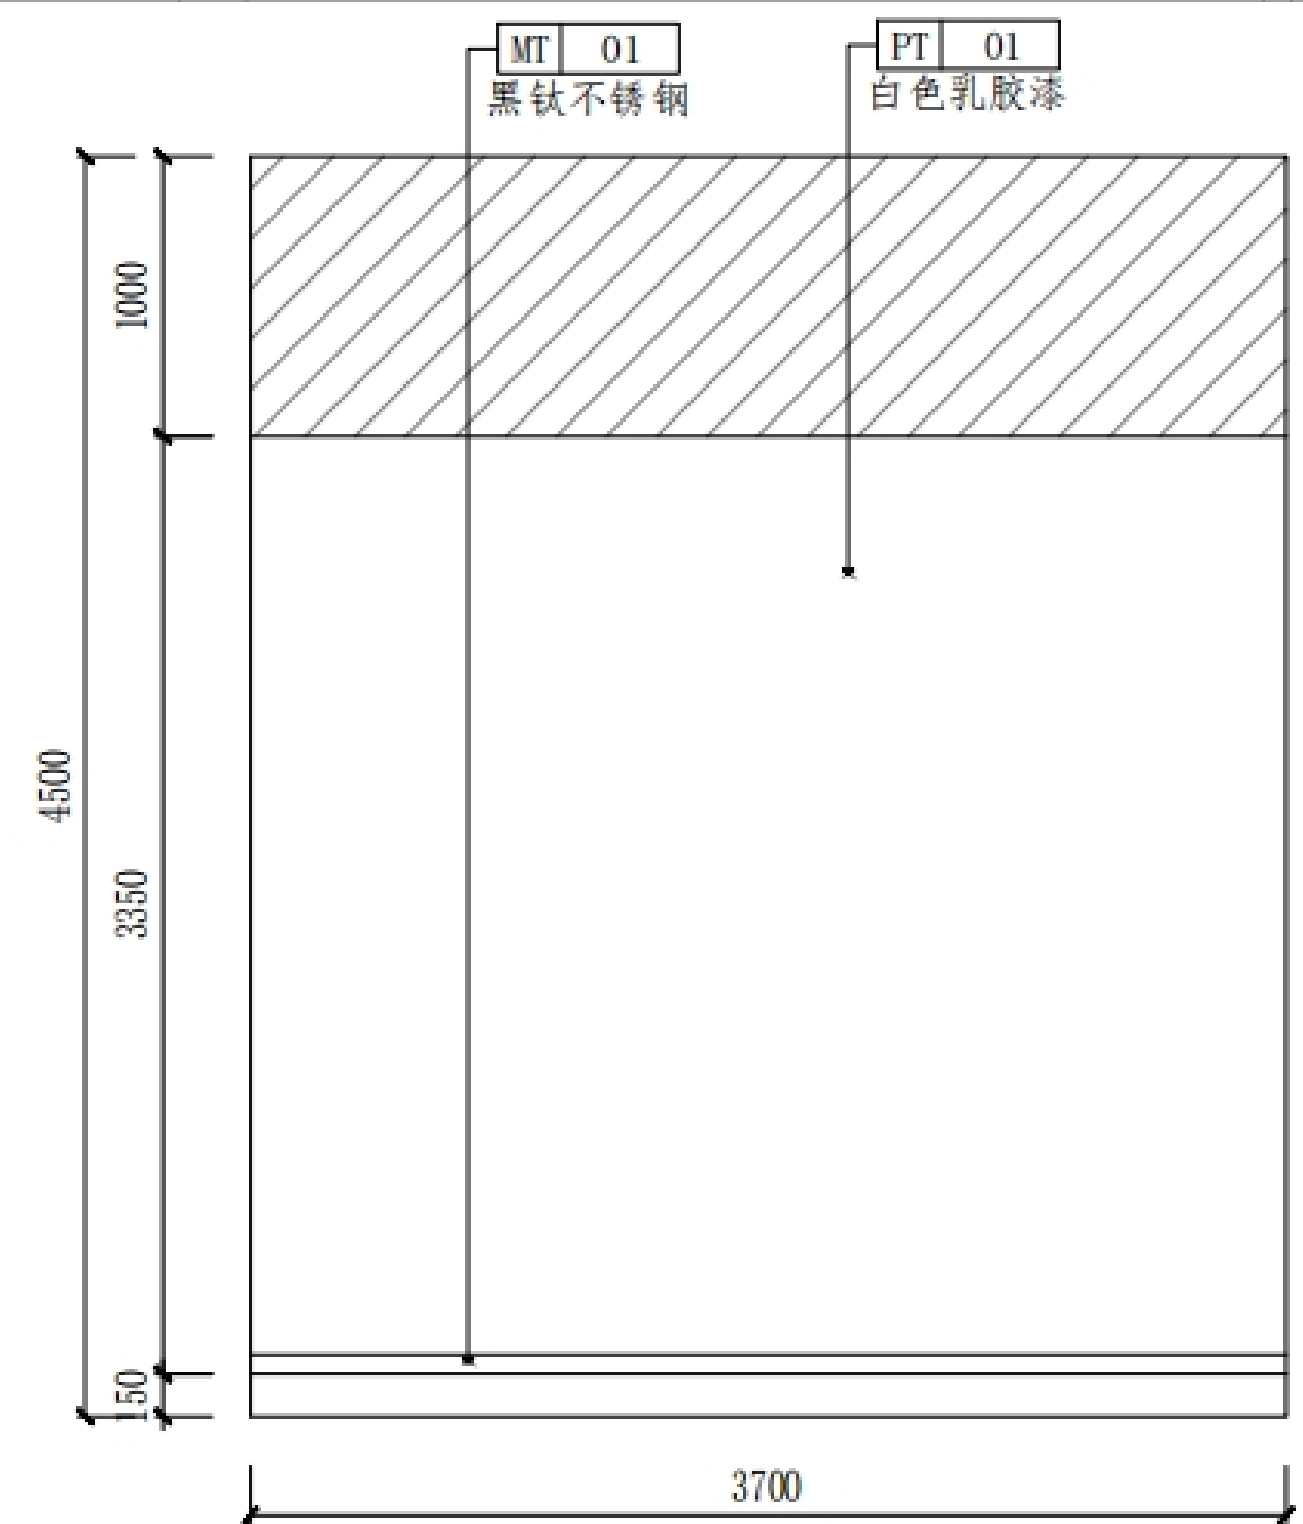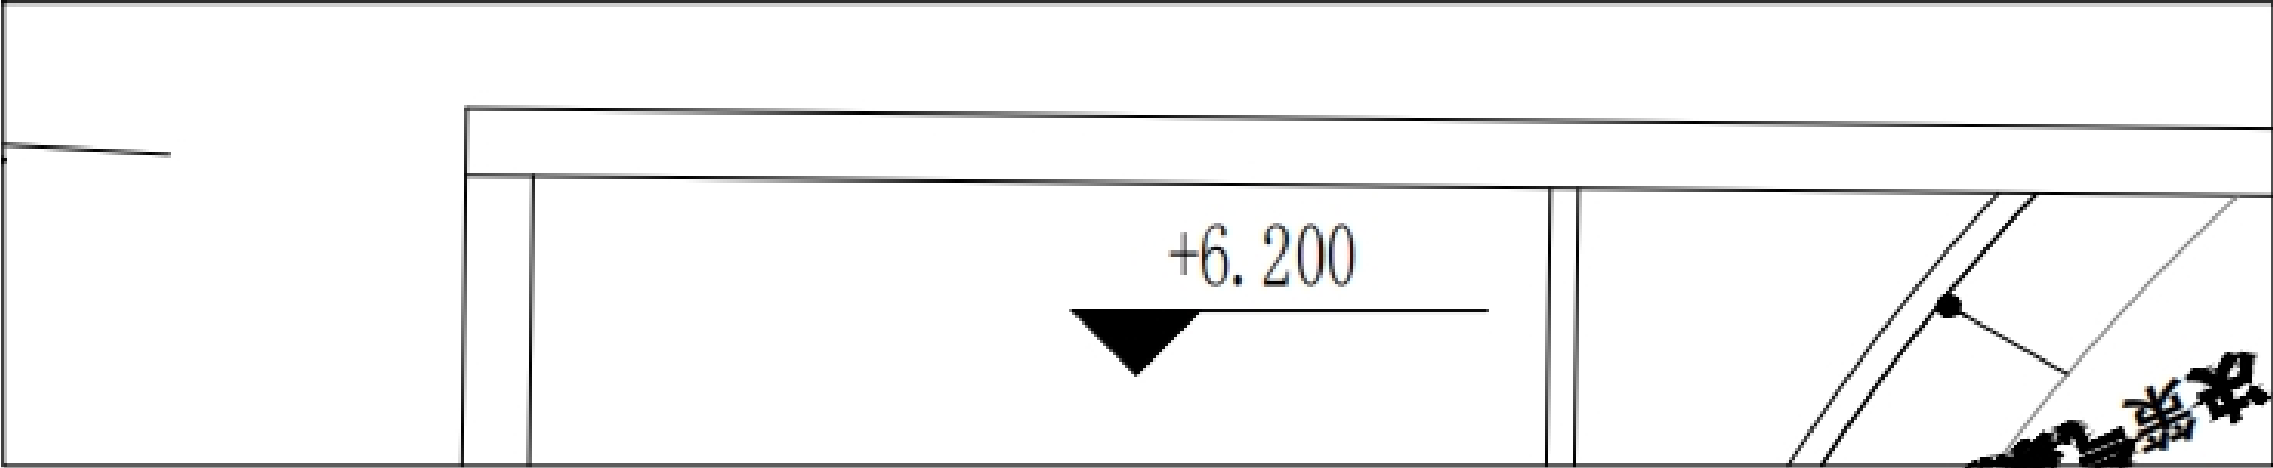

C ELEVATION
立面图 SCALE 1:50

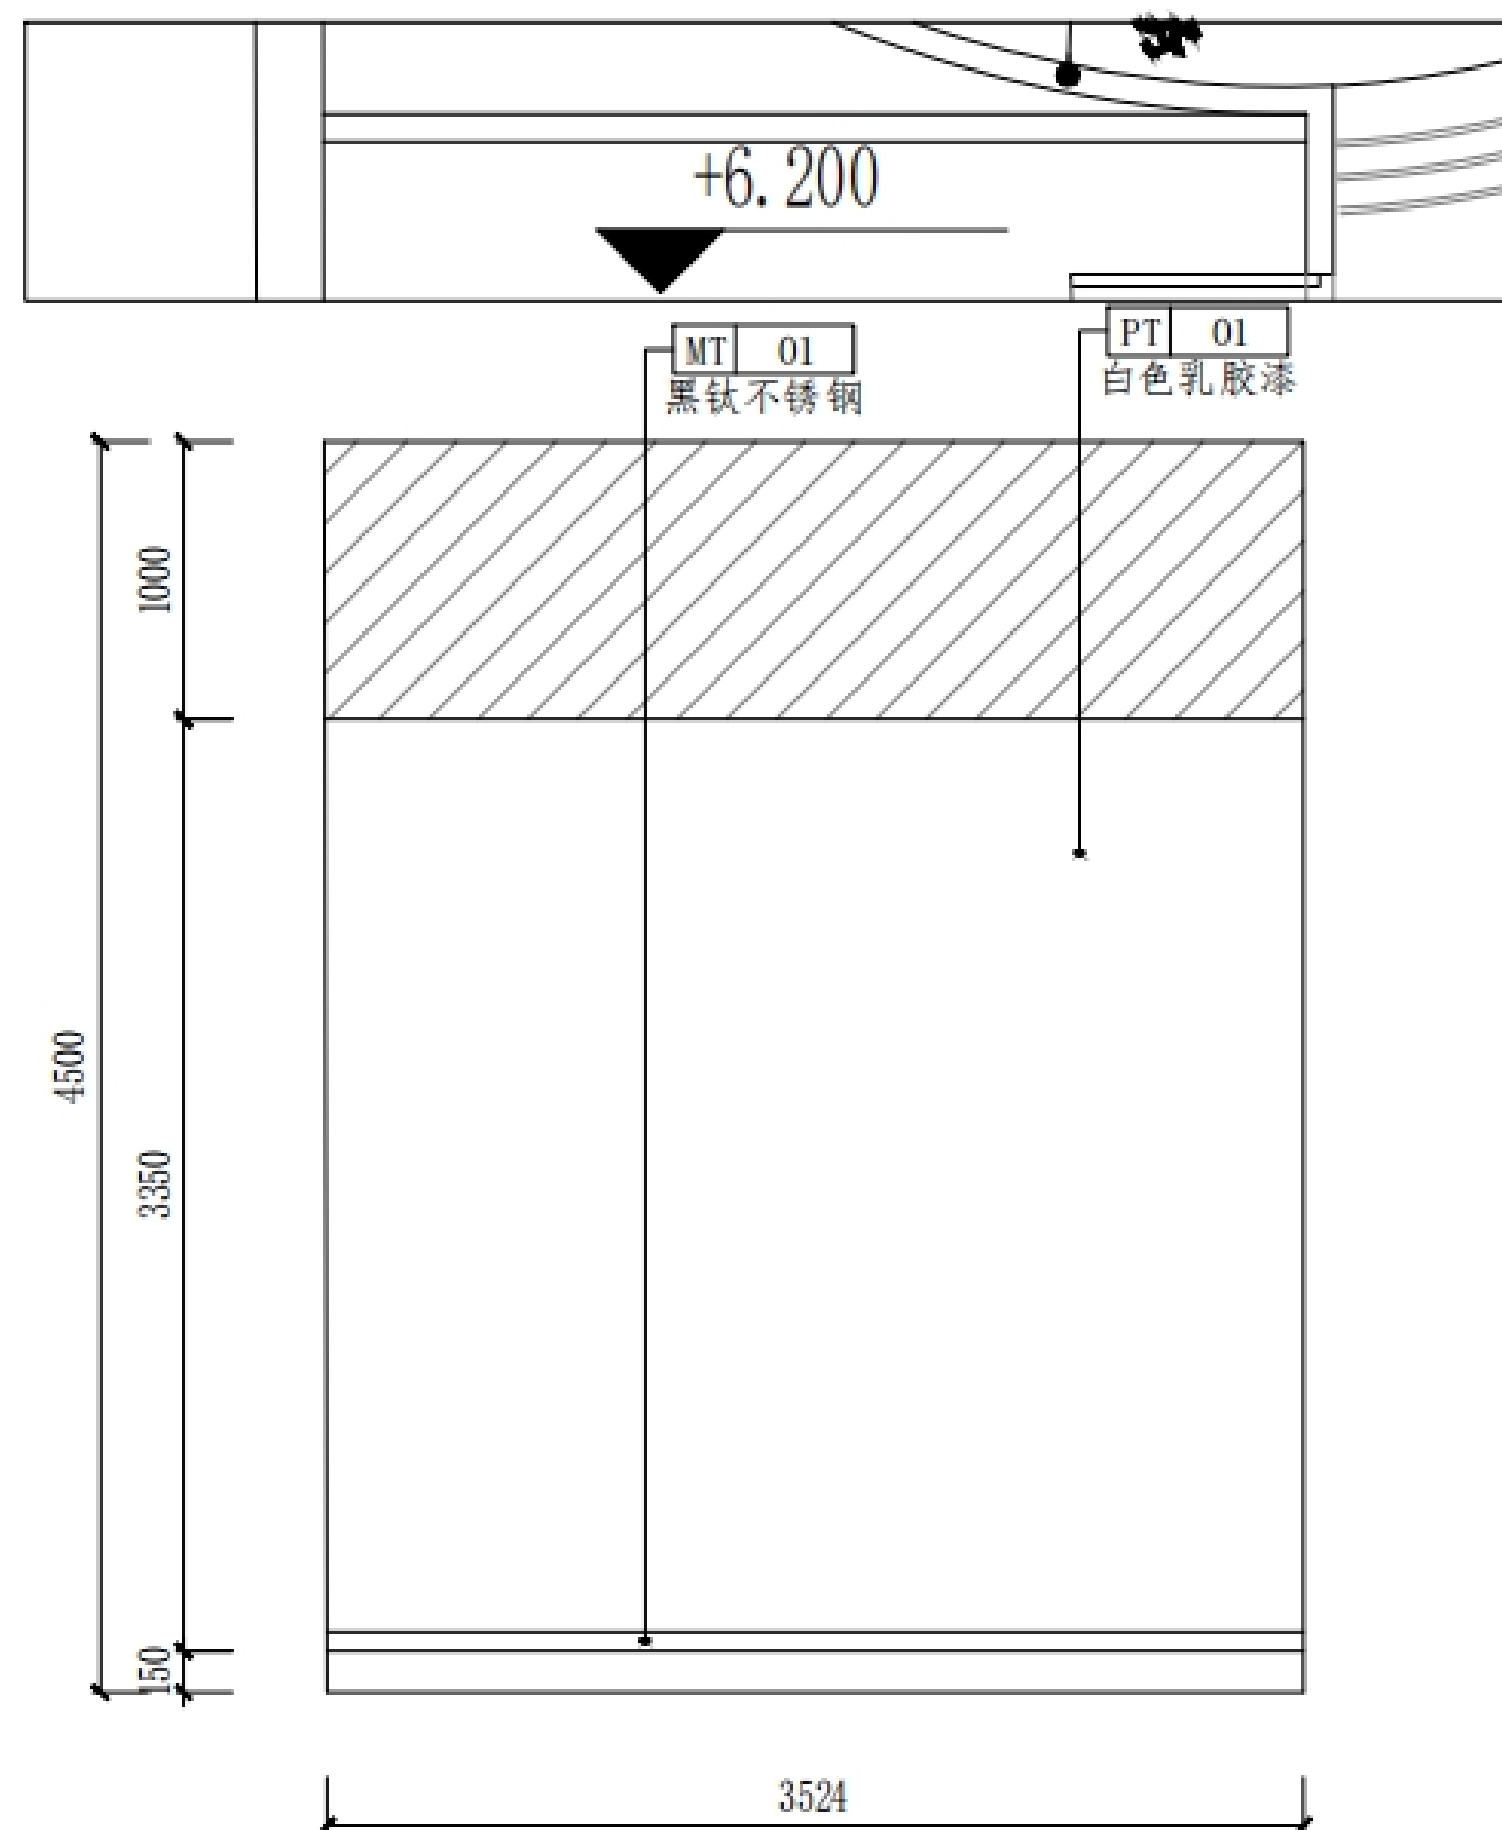


D ELEVATION
立面图 SCALE 1:50


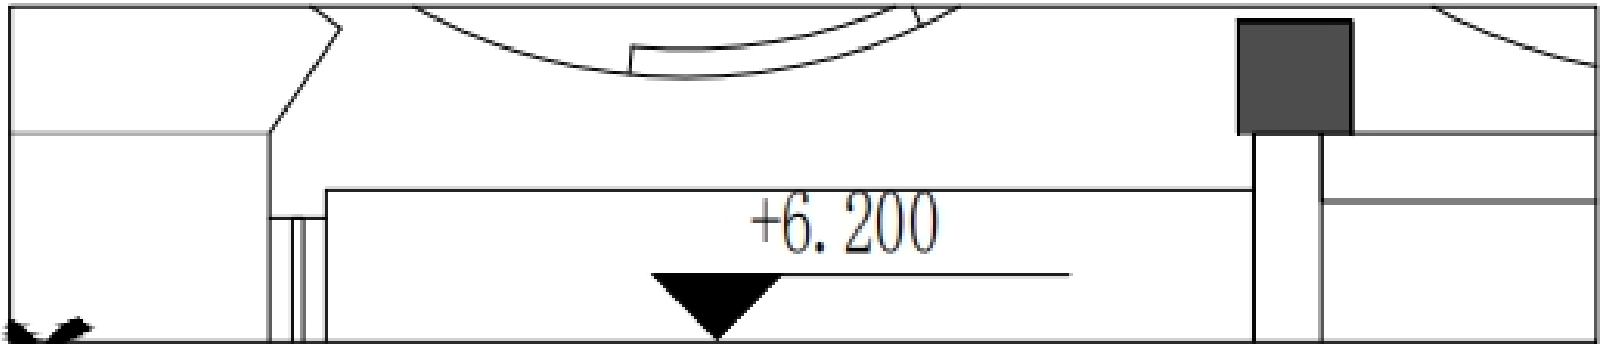


PT 01

白色乳胶漆
批腻子三遍+界面剂一遍
12mm石膏板
75轻钢龙骨隔墙

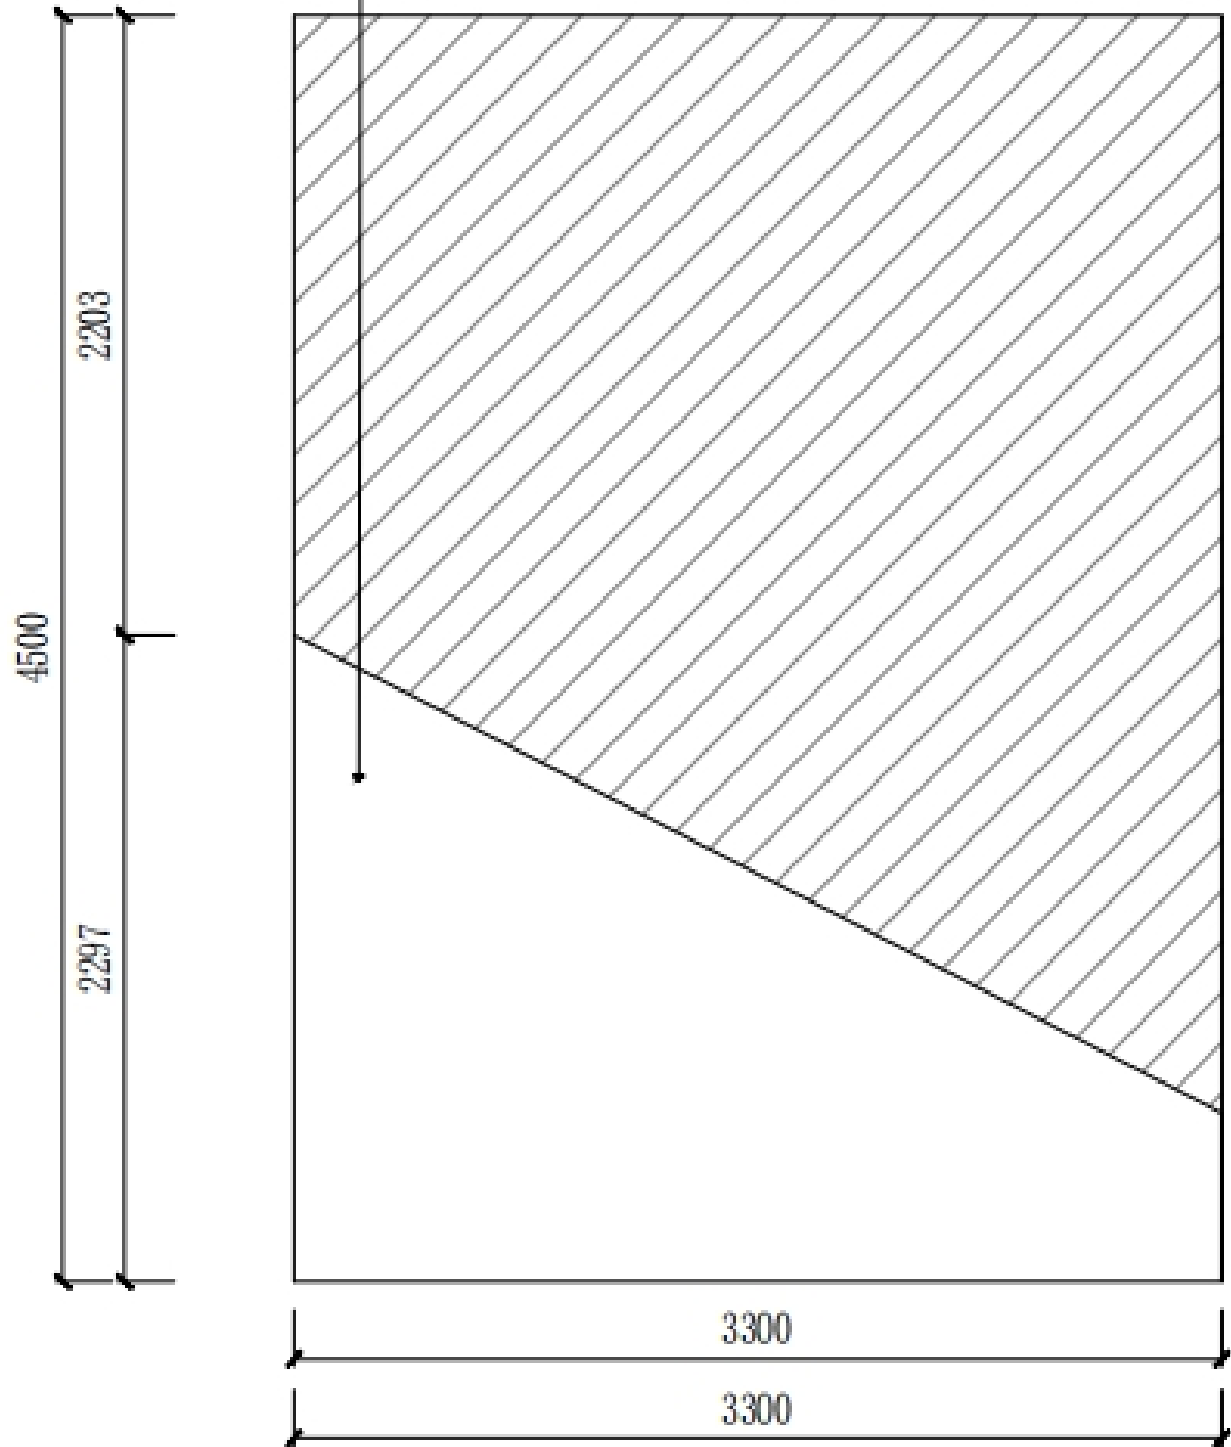

A ELEVATION
立面图 SCALE 1:50

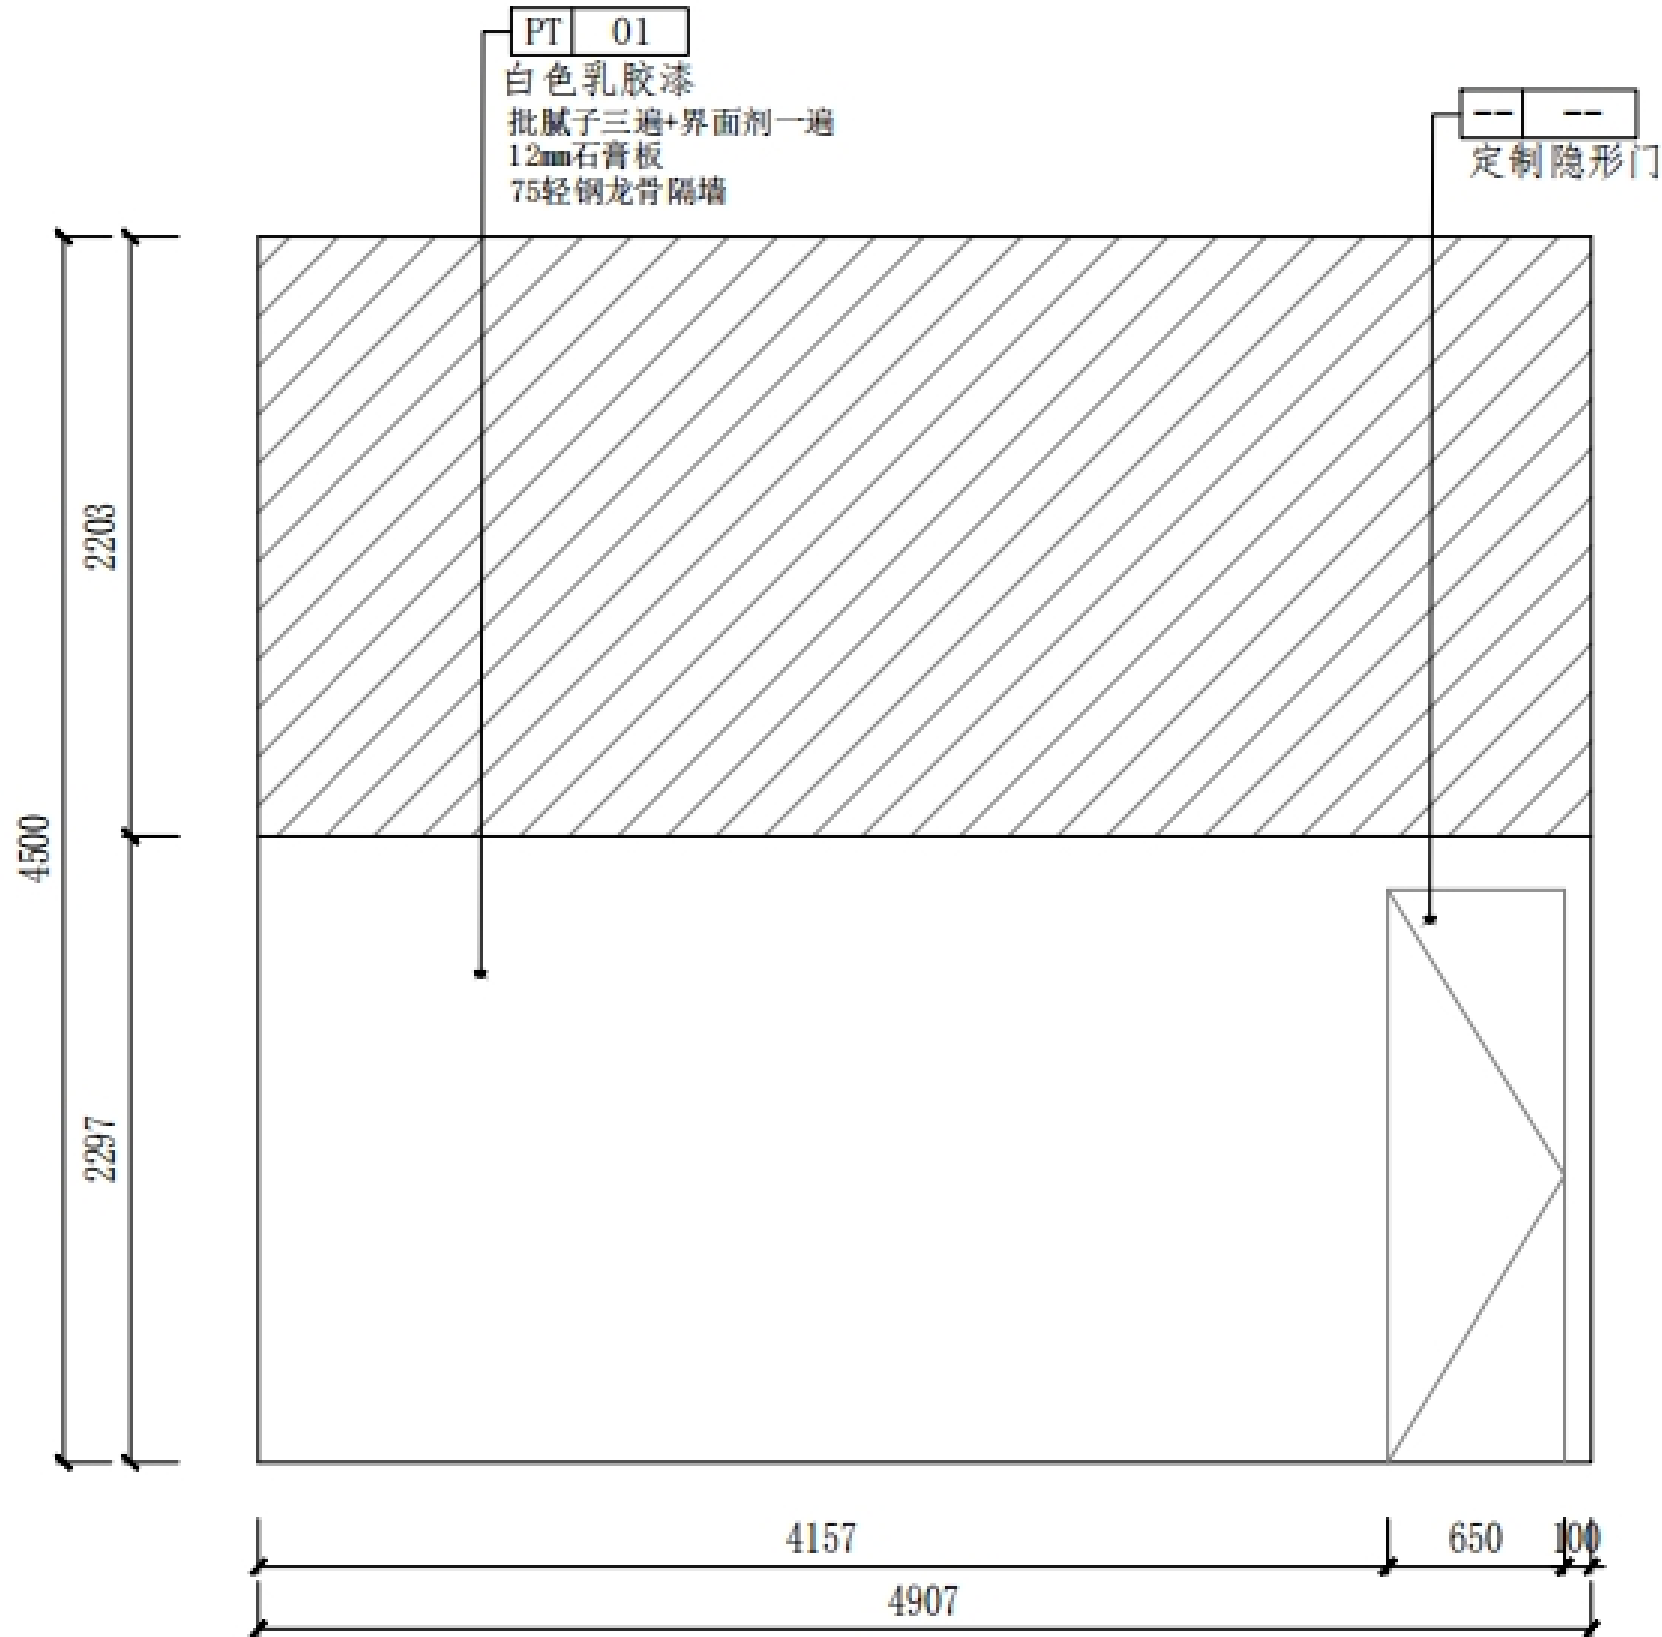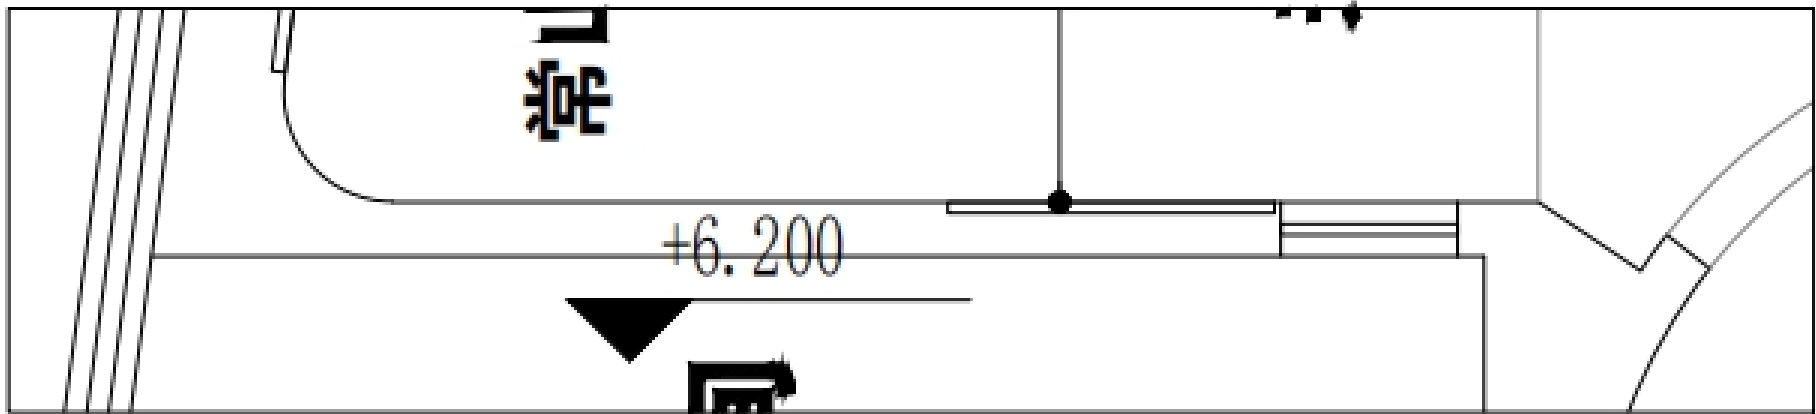

B ELEVATION
立面图 SCALE 1:50