

# 溪北污水泵站变压器采购项目

丽水市正阳电力设计院有限公司

浙江省建设厅电力行业（变电工程、送电工程）

# 溪北污水泵站变压器采购项目

批准: \_\_\_\_\_

项目负责人: \_\_\_\_\_

校核: \_\_\_\_\_

设计: \_\_\_\_\_

丽水市正阳电力设计院有限公司

图纸目录

\_\_\_\_\_  
电气 第 \_\_\_\_ 卷 第 \_\_\_\_ 册 第 \_\_\_\_ 分册

\_\_\_\_\_  
卷册名称: 溪北污水泵站变压器采购项目

\_\_\_\_\_  
图 纸: 第 \_\_\_\_ 张 第 \_\_\_\_ 本 说明 \_\_\_\_ 本 清册 \_\_\_\_ 本

\_\_\_\_\_  
批 准: 校 核: 设 计:

\_\_\_\_\_  
项目负责人:

卷 册 检 索 号

| 序号 | 图 号    | 图 名               | 张数 | 套 用 原 工 程 名 称 及 号<br>卷 册 检 索 号 |
|----|--------|-------------------|----|--------------------------------|
| 1  | 电施-001 | 设计说明              | 1  |                                |
| 2  | 电施-002 | 高压系统一次接线图         | 1  |                                |
| 3  | 电施-003 | 10kV开关柜电气一次接线配置图  | 1  |                                |
| 4  | 电施-004 | 0.4kV开关柜电气一次接线配置图 | 1  |                                |
| 5  | 电施-005 | 配电房设备布置图          | 1  |                                |
| 6  | 电施-006 | 交、直流电源箱原理图        | 1  |                                |
| 7  | 电施-007 | 主要设备材料单           | 1  |                                |
| 8  | 电施-008 | 拆除设备材料单           | 1  |                                |
| 9  |        |                   |    |                                |
| 10 |        |                   |    |                                |
|    |  |  |  |  |
|----|--|--|--|--|
| 27 |  |  |  |  |
| 28 |  |  |  |  |
工程设计说明

|     |  |
|-----|--|
| 专业  |  |
| 会签人 |  |
| 日期  |  |
| 页码  |  |

- 一、设计依据
- 《高压供电方案答复单》。
  - 《工程项目设计委托书》。

二、设计技术条件

本设计根据以下但不限于以下技术规范、规程和标准规定的技术要求进行设计：

- 《20kV及以下变电所设计规范》GB50063-2013。
- 《3~10kV高压配电装置设计规范》GB 50060-2008。
- 《交流电气装置的接地设计规范》GB 50065-2011。
- 《低压配电设计规范》GB 50054-2011。
- 《城市电力电缆线路设计技术规定》DL/T 5221-2016。
- 《交流电气装置的过电压保护和绝缘配合设计规范》GB/T 50064-2014。

三、工程概况

1. 设计范围

本工程自10kV电源搭接点始，至配电房0.4kV出线柜电缆搭接点止。

2. 工程概况

本工程为溪北污水泵站变压器采购项目，为二级负荷性质的用电专变配电工程。工程位于浙江龙泉经济开发区。本工程配电房位于地上，配电房内以安装200kVA干式变压器2台。现台200kVA干式变压器及其配套设备以报废需要拆除，新装1台250kVA变压器。采用单电源供电，电源由10kVxxx号环网柜供电，进线电源采用敷设高压电缆方式引接至配电房；计量采用高供高计。

3. 主要内容

3.1 电气一次

- 新装干式配电变压器1台，变压器容量为250kVA。
- 10kV电气系统采用单母线接线，新上高压开关柜1组，每组包含有进线隔离柜、进线开关柜、市电计量柜、母线设备柜各1台，出线开关柜2台；
- 0.4kV电气系统采用单母线接线，新上低压开关柜3组，包含有进线柜、补偿柜、出线柜。

四、主要电气设备技术参数要求表

| 序号 | 设备名称       | 设备额定开断电流(kA) |
|----|------------|--------------|
| 1  | 10kV进线断路器  | A20          |
|    | 10kV出线断路器  | A20          |
|    | 0.4kV进线断路器 | A50          |
| 2  | 0.4kV出线断路器 | A50          |

五、主要设备选型

- 变压器：1) SCB14-250/10±2×2.5%/0.4kV、UK=6.0% D,yn11
- 10kV配电柜：KYN28A-12 (配置真空断路器)
- 0.4kV配电柜 GCS (配置空气断路器)

六、接地

- 接地系统采用TN-S，主接地网的接地电阻均要求不大于4欧姆，杆上设备接地电阻具体见相应安装图；当与液体共用接地网时，接地电阻要求不大于1欧姆；当接地电阻不满足要求时须采取增打接地极等方式降低接地电阻。
- 若有不并网自备发电机，则其接地网须独立设置，不可与本工程接地网并接。
- 所有电气设备均应按《电气装置安装工程接地装置施工及验收规范》的要求进行接地。

七、土建

土建设计内容包括电缆管道、电缆井以及变压器和配电柜等设备基础，不包括配电房本体及其室内外地坪、暖通、照明等建筑内容设计，图中对该有关内容仅做提示用途，不作为最终施工依据，本工程对建筑设计的相关要求详见《配电房土建条件图》内容。

配电房室内、外土建建设必须在设备招投标后以厂商实物尺寸为依据再行施工。

八、消防

配电房室须按《电力设备典型消防规程》DL 5027-2015的要求配备消防器材，设置应急通道及疏散指示等。

九、防护措施

- 电气设备投产及安装前，相关人员务必先领会设计意图；电气施工须按国家现行有关规范实施，并与土建、水暖消防等相关专业密切配合。
- 故有关规范要求配齐安全帽、绝缘靴、绝缘手套、绝缘胶垫、放电棒、临时接地线、低压验电笔等安全工器具。

十、其他

- 地质：松砂石30%，岩石70%，地形：平地100%（市区），汽车运距10km，人力运距0.3km。
- 工程建设场地、设施等涉及的相关政策处理由甲方自行解决。
- 本设计文件须经当地供电部门审查并书面批准后，方可用于施工；凡与施工有关而又未说明之处，参见国家、地方标准图集施工，或与设计等有关部门协商处理，不可盲目施工。
- 图上断路器、电容器等主要元器件仅体现技术参数，设备元器件须取得国家3C认证。

十二、带电作业

- 由于电源点均位于环网箱内，本工程无需带电作业。

十三、无功补偿

- 本工程无功采用低压集中补偿，低压柜设置无功补偿柜，补偿容量按变压器总容量的60%配置。补无功补偿采用自动控制器自动投切，功率因数要求达到0.9以上。

|                |   |    |               |      |         |
|----------------|---|----|---------------|------|---------|
| 丽水市正阳电力设计院有限公司 |   |    | 溪北污水泵站变压器采购项目 |      | 施工图设计阶段 |
| 批准             |   | 校核 |               | 设计说明 |         |
| 项目负责人          |   | 设计 |               |      |         |
| 日期             |   | 比例 |               |      |         |
| 1              | 2 | 3  | 4             | 5    | 6       |

[illegible]



| |
|---|
| 专业 | |
|---|




|     |  |
|-----|--|
| 专业  |  |
| 会签人 |  |
| 日期  |  |



|               |                 |                 |
|---------------|-----------------|-----------------|
| 馈线的名称         | 合同电源1           | 合同电源2           |
| 自动空气开关型号      | YJBLZ-63-C20-2P | YJBLZ-63-C20-2P |
| 空气开关的额定电流 (A) | 20A             | 20A             |
| 极数            | 2P              | 2P              |

|                 |                 |                 |
|-----------------|-----------------|-----------------|
| 控制电源1           | 控制电源2           | 控制电源3           |
| YJBLZ-63-C10-2P | YJBLZ-63-C10-2P | YJBLZ-63-C10-2P |
| 16A             | 16A             | 16A             |
| 2P              | 2P              | 2P              |

|                 |                 |                 |
|-----------------|-----------------|-----------------|
| 10kV高压柜加热、照明    | 备用              | 照明配电箱           |
| YJBLZ-63-C16-2P | YJBLZ-63-C32-4P | YJBLZ-63-C32-4P |
| 16A             | 32A             | 32A             |
| 2P              | 4P              | 4P              |

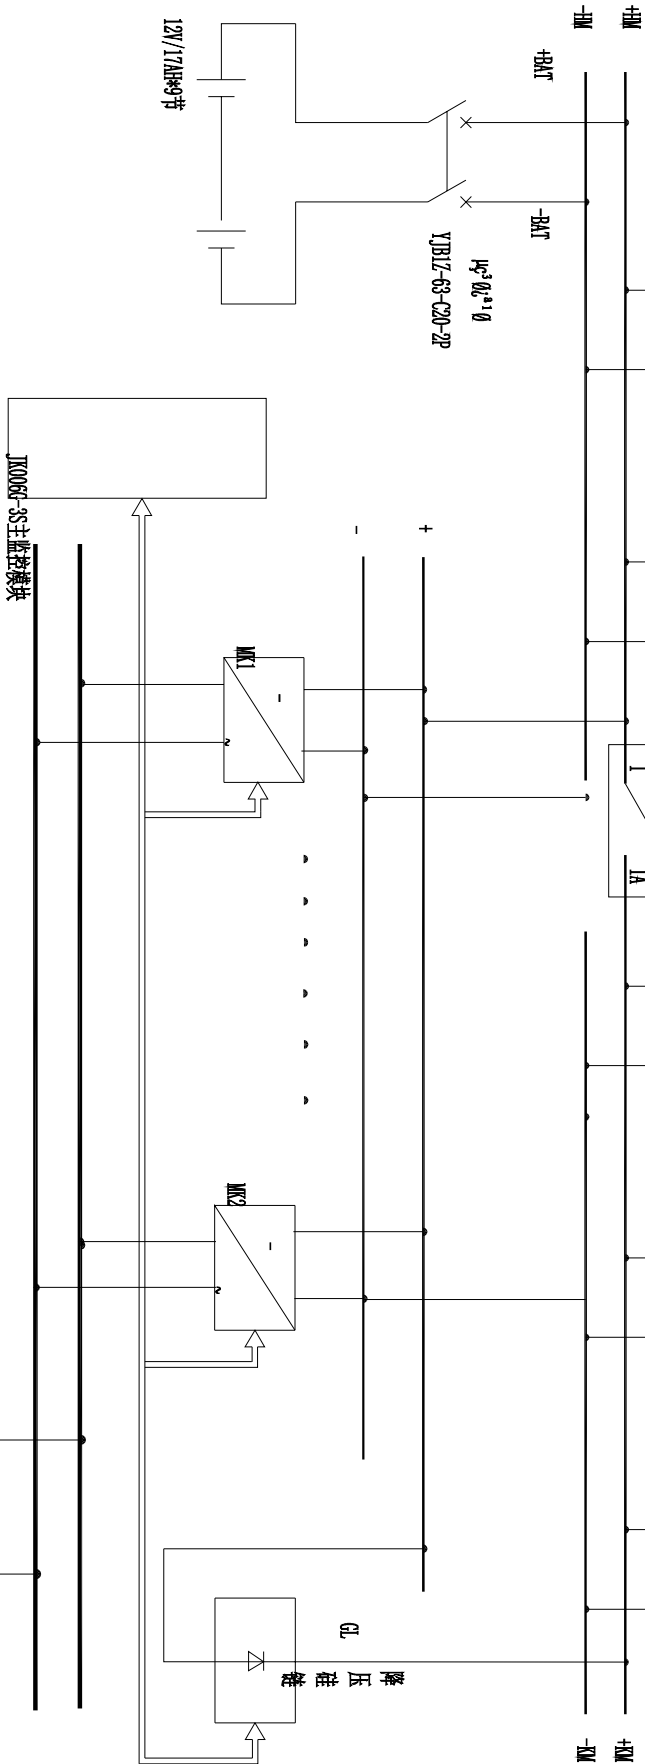

|             |
|-------------|
| AC          |
| 1D26T-32C20 |
| 20A         |
| 2P          |

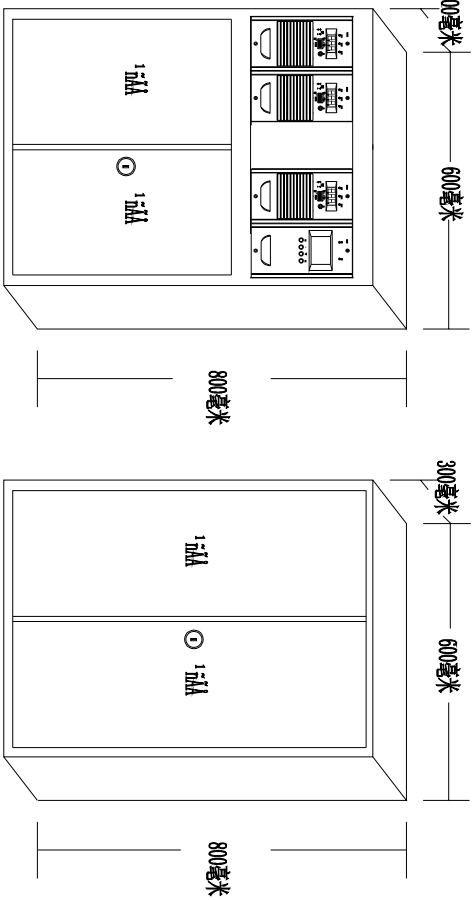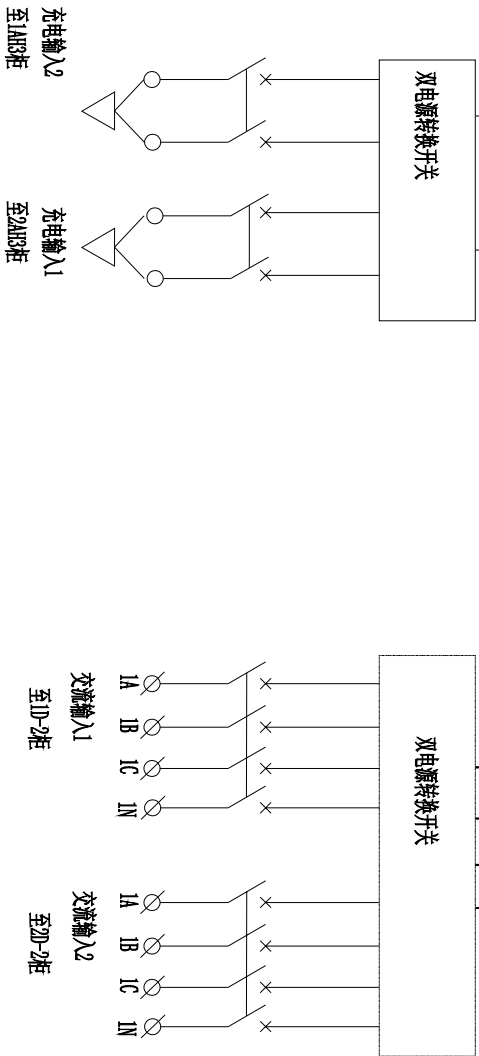

| 符 号         | 名 称        |
|-------------|------------|
| THJK0063-3S | 监控器及降压硅链   |
| MK1-MK2     | 整流模块       |
| MB          | 假面板        |
| BATT-BATT9  | 12V/17Ah电池 |
| KM1-KM3     | 控制开关       |
| HM1-HM2     | 合母开关       |
| JM1-JM2     | 交流开关       |
| BAT         | 电池开关       |
| AC1         | 交流输入开关     |
| KG          | 硅链手动旁路     |

- 说明: 1. 图示箱体尺寸仅作参考, 采用304不锈钢材质, 防护等级为IP3X。  
2. 本直流电源系统参考及系统内所有元器件均不指定厂牌, 但必须为达到图中所示技术性能, 且符合行业标准的优质产品。  
3. 箱内元器件须按厂牌要求使用并维护, 蓄电池在达到产品使用寿命前须及时整体更换。  
4. 二次接线端子排由厂家根据本原理图要求, 并对照实物制作。

丽水市正阳电力设计院有限公司

溪北污水泵站变压器采购项目

施工图  
设计阶段

交、直流电源箱原理图

|       |    |    |    |    |        |
|-------|----|----|----|----|--------|
| 批准    | 校核 | 设计 | 比例 | 图号 | 电施-006 |
| 项目负责人 |    |    |    |    |        |
| 日期    |    |    |    |    |        |

1

2

3

4

5

6



主要设备材料单

|     |  |
|-----|--|
| 专业  |  |
| 会签人 |  |
| 日期  |  |

| 序号 | 物料名称  | 型号规格         | 单位 | 数量 | 备注 |
|----|-------|--------------|----|----|----|
| 1  |       | 拆除设备清单       |    |    |    |
| 2  | 干式变压器 | SCB13-200KVA | 台  | 1  |    |
| 3  | 高压柜   | KYN28A-12    | 台  | 7  |    |
| 4  | 低压柜   | GGD          | 台  | 3  |    |
| 5  |       |              |    |    |    |
| 6  |       |              |    |    |    |
| 序号 | 物料名称 | 型号规格 | 单位 | 数量 | 备注 |
|----|------|------|----|----|----|
| 26 |      |      |    |    |    |
| 27 |      |      |    |    |    |
|                |    |      |               |    |         |  |
|----------------|----|------|---------------|----|---------|--|
| 丽水市正阳电力设计院有限公司 |    |      | 溪北污水泵站变压器采购项目 |    | 施工图设计阶段 |  |
| 批准             | 用途 | 校核   | 拆除设备材料单       |    |         |  |
| 项目负责人          |    |      |               |    |         |  |
| 日期             |    | 设计比例 |               | 图号 | 电施-008  |  |