

设计说明

一、设计依据:

- 由哈密市伊州区卫生健康委员会提出设计任务书。
- 根据建设单位的设计意图和使用功能要求;
- 根据国家现行有关建筑设计规范及规定。

二、工程概况:

- 项目名称: 伊州区人民医院住院楼提升改造及附属用房与配套设施建设项目—室外工程
- 建设单位: 哈密市伊州区卫生健康委员会
- 工程建设地点: 哈密市伊州区
- 园林景观由专业设计院设计。

三、工程要求及做法:

- 建筑定位放线、须根据总平面图由业主会同城建规划部门及设计人员现场确认;
- 本工程施工图设计主要建材: 水泥、沥青、钢材、戈壁料
- 本工程施工图设计范围: 建设用地范围以内
- 本工程施工图设计内容: 场地平整、混凝土地面
- 图中尺寸除标高以米为单位外, 其余均以毫米计。
- 图中未尽事宜可按常规和相关规范进行施工。
- 若图中与实际有冲突的地方以实际情况为主。
- 未注明事宜以国家标准以及相应规范为准, 或与设计人员联系协商解决。

四、做法说明:


- 地面做法:
 - 沥青路面 (车行、停车场), 做法详见大样;
 - 混凝土道牙, 做法详见大样;
 - 停车位车档选用成品橡胶车档 (550*150*100)。

五、路面及道牙做法:


- 沥青路面做法详见大样图。
- 围墙做法详见新12J07-21—钢柱铁艺、铁栅围墙GT6; 应清除基底表层的杂填土, 使基础至于圆粒层(持力层)上, 如现场地质条件不满足, 需与设计单位、建设单位、勘察单位确认后方可继续施工, 围墙高度为2.0米。
- 室外停车位需采用道路专用反光漆喷涂、线宽100mm, 车位尺寸2.5米X5.5米
- 院区南出入口新建单向电动悬臂平移围墙大门, 做法参见15J001图集28页YM□-6021D样式由甲方选定, 由专业厂家生产安装。

五、其它:

- 场地施工过程中, 应与其他工种密切配合, 凡涉及到设计中的问题, 应与设计单位协商解决。
- 在施工过程中, 凡有关设计的修改、补充以我院出具的相应文件为准, 凡说明未详尽之处均按有关规范、规定办理。
- 本工程除标高和总图尺寸以米为单位外, 其余尺寸均以毫米为单位。
- 施工全过程应严格执行施工规范, 施工验收规范。
- 施工过程中所用所有的颜料, 涂料均采用国家绿色安全标准颜料及涂料, 均需满足国家环境保护标准, 不得采用有污染及刺激性气味的燃料及涂料, 满足国家安全标准。

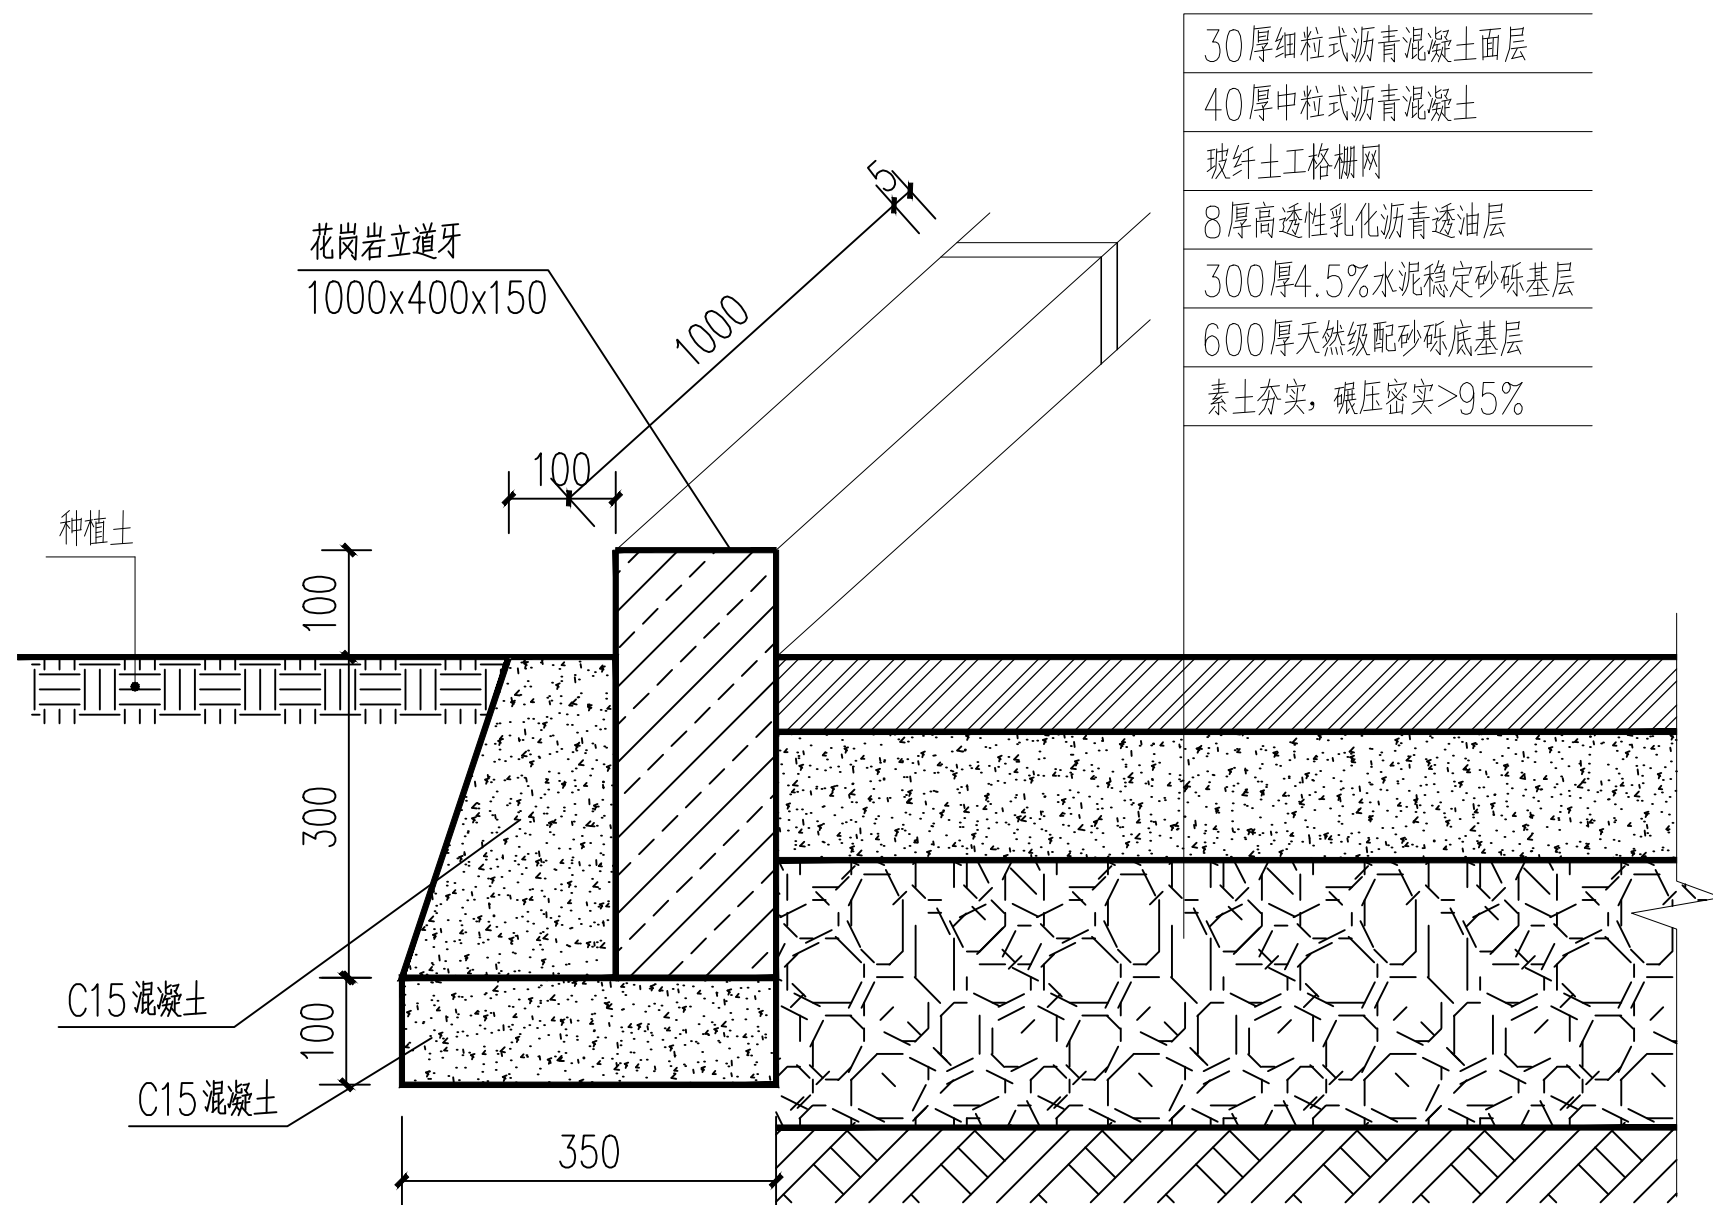

车行道与人行道截面及立道牙大样① 1:20

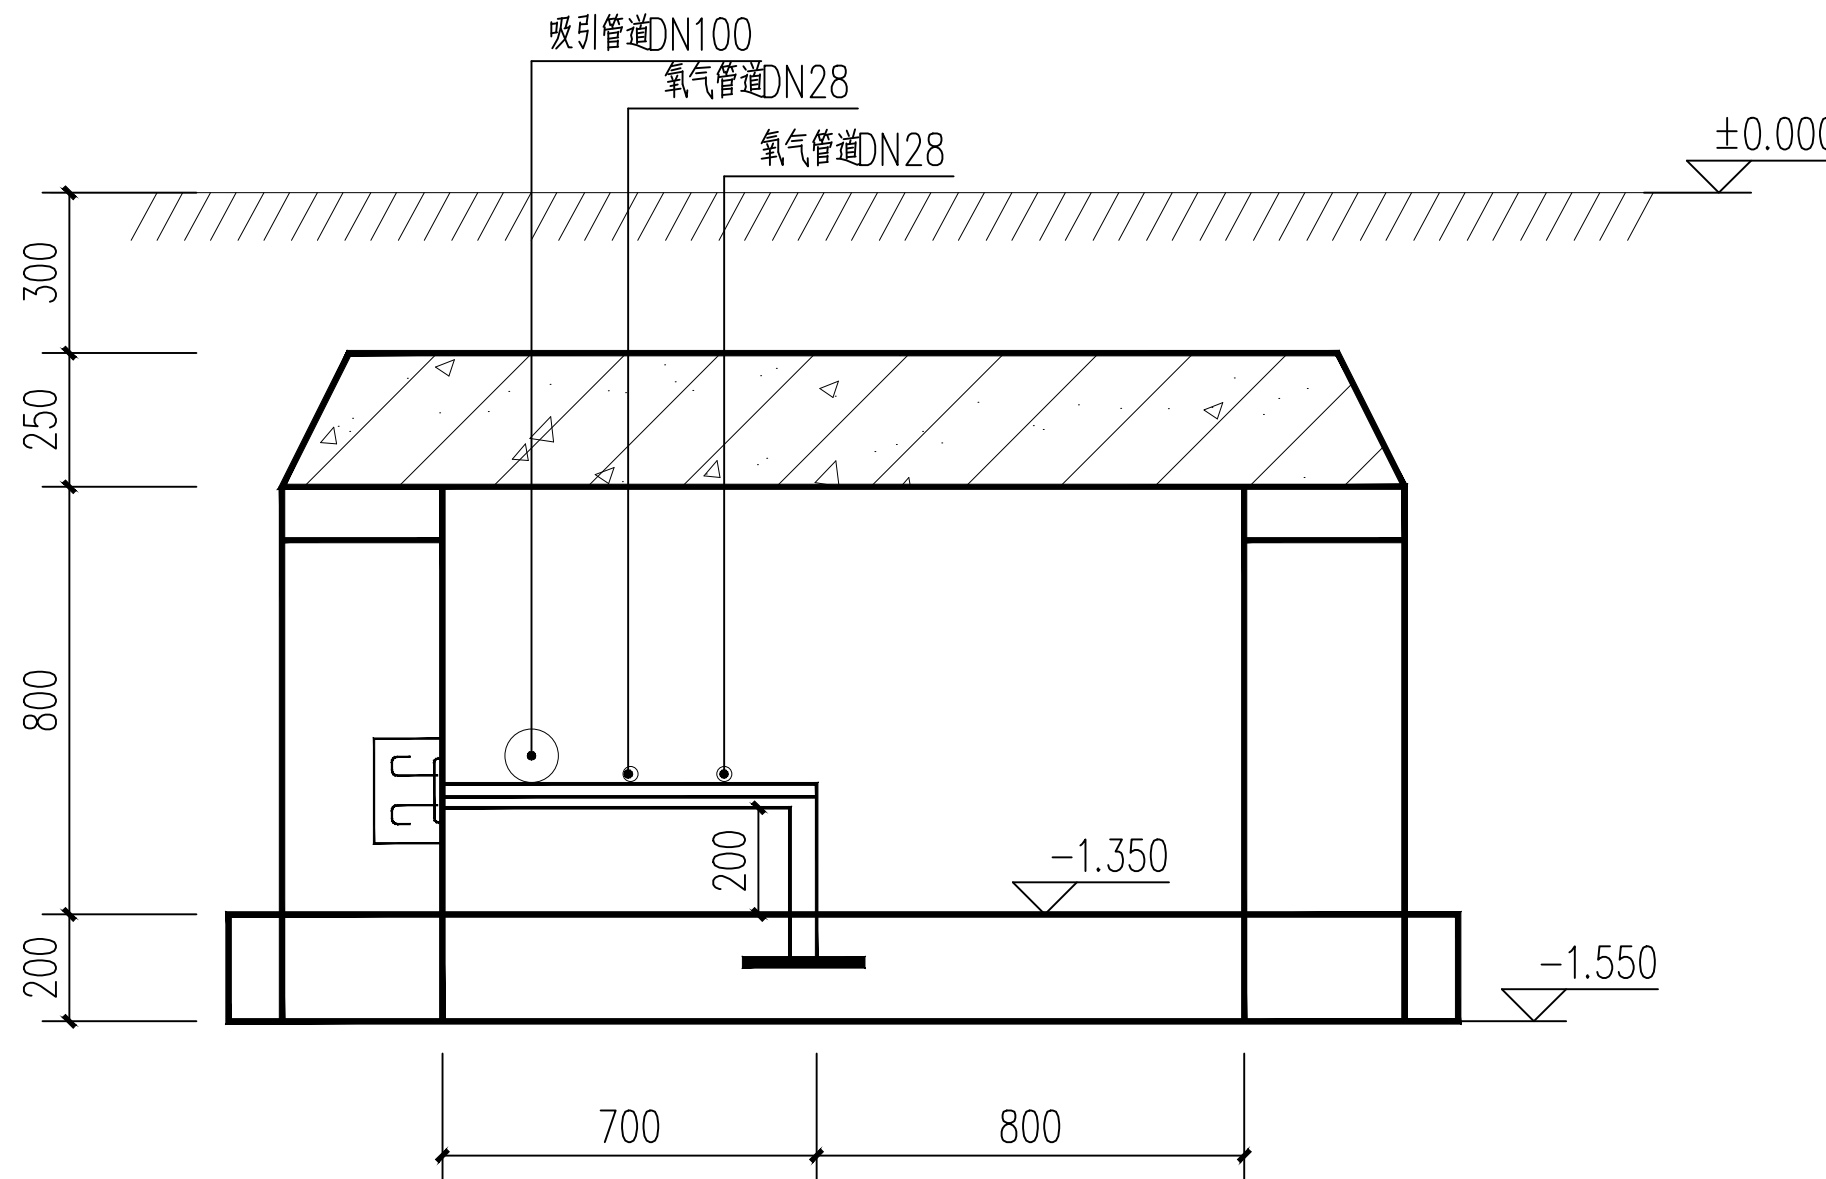

氧气管道断面示意图

新疆城乡建设工程设计有限公司
XINJIANG URBAN CONSTRUCTION ENGINEERING CO., LTD



A165001540

地址: 乌市光明路121号建设广场5楼
电话: 0902-2300088 (办公室)
0902-2300088 (设计师)
传真: 0902-2300088
邮编: 830002

注册师章

出图签章

本图须加盖出图签章, 否则一律无效

修改记录

备注



20240623185211

版本号 第一版

设计阶段 施工图

建设单位:

哈密市伊州区卫生健康委员会

项目名称:

伊州区人民医院住院楼提升改造及附属用房与配套设施建设项目

子项 室外工程

工程编号 H2024J08-13

图纸名称:

设计说明

图纸编号 建施-01 共 4 页

项目负责 劳科峰

专业负责 劳科峰

审核 雷国伦

校对 王春瑾

设计 王江

制图 王江

日期 2024.06