Autodesk

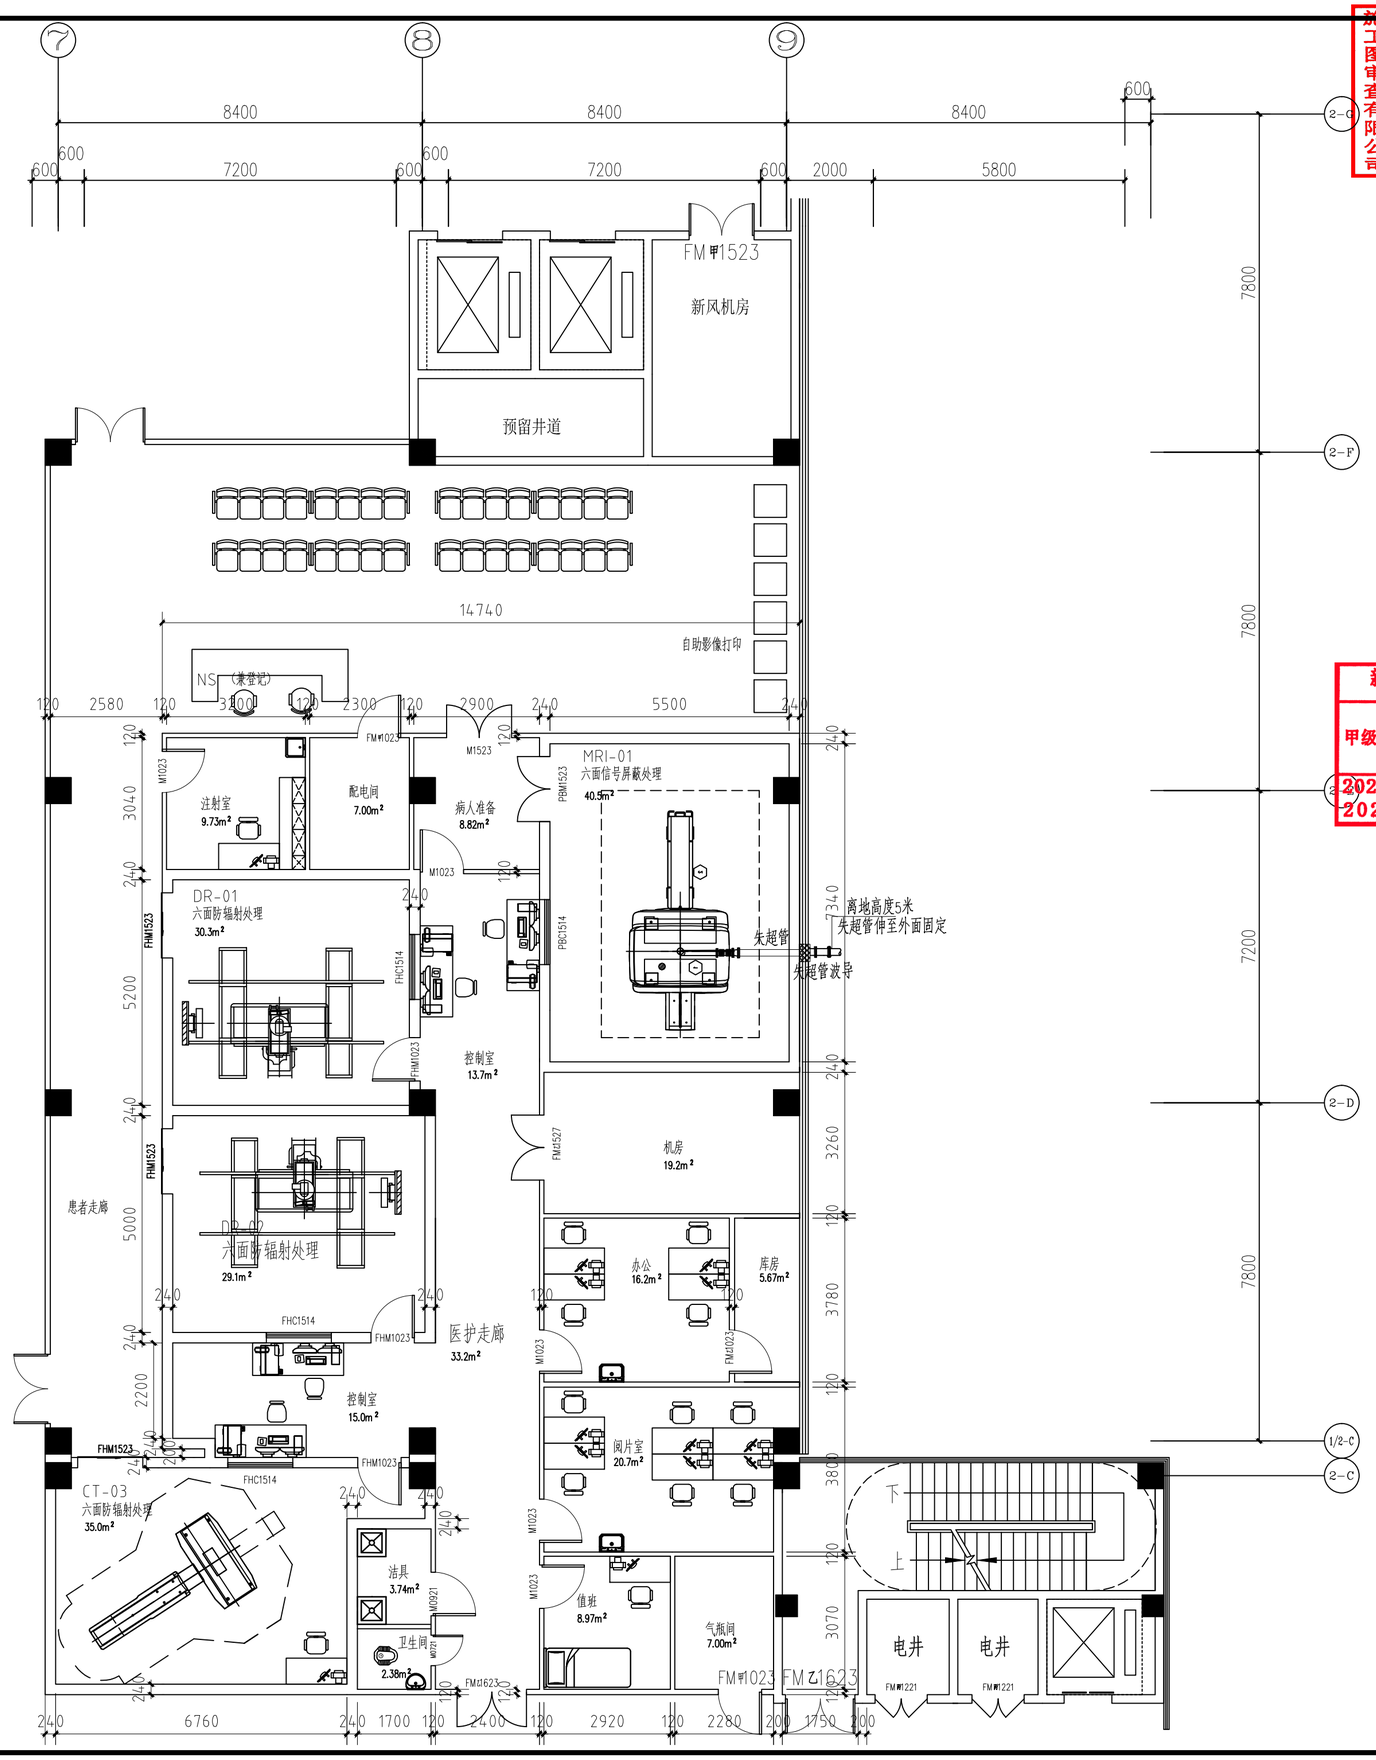

MRI失超管布置图(一层)　1:100

哈密恒宇建筑工程有限公司 施工图审查专用章
哈设施审S-S2024-224
2024年07月16日
新疆城乡建设工程设计有限公司
XINJIANG URBAN CUNSTRCTION ENGINEERING CO.LTD
A165001540

地址:乌市光明路121号建设广场5楼
电话:0991-8803325（办公室）
0902-2300088（设计师）
传真:0991-8803323
邮编:830002

注册师章

出图签章

新疆城乡建设工程设计有限公司
本图经审查A165001540一律无效
甲级：建筑（建筑工程）
2020年5月至2025年4月住房和城乡建设部统一发放
工程设计文件专用章

修改记录

备注

中华人民共和国二级注册建筑师
姓　名：劳科峰
注册号：6500154-3883
有效期：至2025年06月

版本编号	第一版
设计阶段	施工图

建设单位：

哈密市伊州区卫生健康委员会

项目名称：

伊州区人民医院住院楼提升改造及附属用房与配套设施建设项目

子　项	影像科
工程编号	H2024J08-4

图纸名称：

MRI失超管布置图(一层)

图纸编号	装饰-08	共20页
项目负责	劳科峰	
专业负责	劳科峰	
审　核	雷国伦	
校　对	王春瑾	
设　计	王江	
制　图	王江	
日　期	2024.06	

Autodesk