

项目名称

(工程编号：按实际合同号编写)

施工图设计

总经理：崔延渊

总工程师：崔延渊

项目负责人：李 卉



中水华创国际工程设计顾问有限公司

二〇二四年 七 月

设计资质：建筑行业（建筑工程、人防工程）乙级 市政行业（道路工程、桥梁工程、给水工程、排水工程、热力工程、环境卫生工程、城市燃气工程）乙级 农业行业（农业综合开发生态工程、营造林工程）乙级
机械行业（物料搬运及仓储专业）乙级 轻纺行业（服装工程专业、家电电子及日用机械）乙级 建材行业（新型建筑材料工程）乙级 冶金行业（冶金矿山工程、金属冶炼工程）乙级 风景园林工程乙级
公路行业（公路专业）乙级 水利行业（引调水专业、灌溉排涝专业、水土保持专业、围垦专业、河道整治专业）丙级 电力行业（风力发电专业、送电工程、水力发电工程）乙级 商物粮行业（成品油储运工程）乙级

2、卫生间门口防水应外延展长度不应小于500mm，向两侧延展宽度不应小于200mm，做法详JGJ298-2013第5.5.1条。楼板四周除门洞外做混凝土翻边（混凝土强度不小于C20），上翻高度应比饰面层高200mm，与墙同宽

- 1、内装修各部位材料燃烧性能应符合下列要求：
- 2、所用装修材料必须满足环保要求。
- 3、本工程为无名火的戊类厂房。

七、建筑室内环境污染控制

《民用建筑工程室内环境污染控制标准》GB50325-2020
《民用建筑隔声设计规范》GB50118-2010
《建筑采光设计标准》GB50033-2013

3、本工程所使用的装修材料,包括石材、卫生陶瓷、石膏板、吊顶材料、瓷砖粘结材料等,其放射性限量应符合:内照射指数(A) ≤ 1.0 , (B) ≤ 1.3 。

5、民用建筑工程验收时，须进行室内环境污染浓度检测，其限量应符合《民用建筑工程室内环境污染控制规范》GB50325-2020相关规定。

1、本次改造不涉及无障碍设计。

- 1、本工程使用功能为大学生实训厂房。执行《建筑设计防火规范》GB50016-2014(2018版)。建筑耐火等级：地上二级。
- 2、防火设计内容：消火栓系统、灭火器等。
- 3、防火分区的划分：地面上按照结构自然层划分防火分区，每层为一个防火分区。本工程为二级戊类厂房，每个防火分区最大允许建筑面积不限。

5、防火构造：

(1)本工程改采用自然排烟,满足规范要求。

2、未详处详原有施工图。本工程为改造项目，尺寸若与现场不符，应同设计人协商解决。

备注:

1. 本图尺寸以图上标注为准, 不得以比例尺度量。
2. 建设单位的设备完善有赖规划、立项及相关部门审批手续后, 本图方可用于施工, 在此之前, 本图不适用于方案报批。
3. 图纸加盖相应设计单位出图章后有效, 未经注册施工图中机审盖章审查, 本图不得直接用于施工, 仅供业主投资估算参考, 估算投资造价之参考图。
4. 使用本图时, 同时参照其他有关国家标准及图例相关规范与标准图集, 如发现有不明之处, 应及时与编制组联系。
5. 本图之版权权属, 归本图工程规划设计院有限公司所有, 未经本图公司授权不得随意翻交第三方, 或以任何形式复制。

说明 illustrate

出图专用章 SEAL

注册盖章 SEAL

施工图审查盖章 SEAL

设计证书编号 A261136449
本图须加盖本公司出图签章 否则一律无效

设计单位



中水华创
ZSHC

中水华创国际工程设计顾问有限公司

Zhongshui Huachuang International Engineering Design Consultant Co., Ltd.

审定人/日期 AUTHORIZED FOR ISSUE BY /DATE	崔延洲	
审核人/日期 AUDITED BY /DATE	李卉	
设计总负责人/日期 PROJECT DIRECTOR /DATE	李卉	
专业负责人/日期 DISCIPLINE RESPONSIBLE BY /DATE	李卉	
校对人/日期 CHECKED BY /DATE	于晓丹	
设计人/日期 DESIGNED BY /DATE	周霞琳	
制图人/日期 DESIGNED BY /DATE	周霞琳	

建设单位 CLIENT

克拉玛依职业技术学院


项目名称 PROJECT

克拉玛依职业技术学院
克拉玛依校区G20厂房改造设计

子项名称	PROJECT
------	---------

图名DRAWING TITLE	建筑设计说明
-----------------	--------

工程编号 JOB NO.	2024-001	设计 STATUS	施工图设计
比例 SCALE	1:100	专业 DISCIPLINE	建筑
日期 DATE	2024.07	图号 DRAWING NO.	建施-01

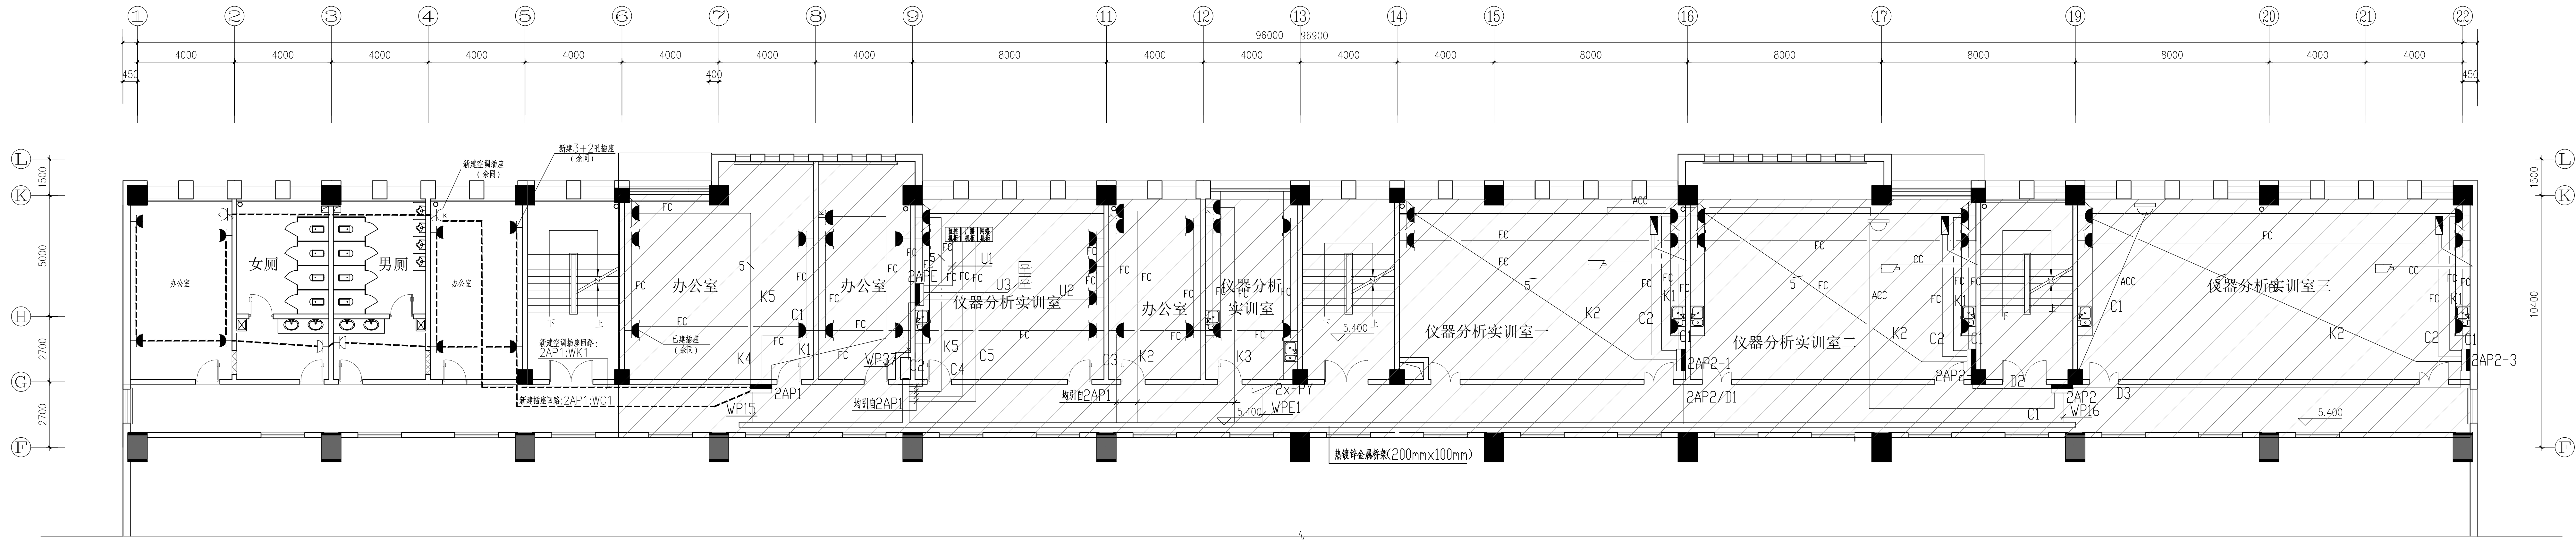

局部动力二层平面图 1:100
注: 阴影部分电气系统利用, 不做改造设计。

- 备注:
- 本图仅作为施工参考, 不得作为验收依据。
 - 施工过程中如发现与现场实际情况不符, 应及时与设计单位沟通, 不得擅自更改。
 - 施工过程中如发现与现场实际情况不符, 应及时与设计单位沟通, 不得擅自更改。
 - 施工过程中如发现与现场实际情况不符, 应及时与设计单位沟通, 不得擅自更改。
 - 施工过程中如发现与现场实际情况不符, 应及时与设计单位沟通, 不得擅自更改。

说明: Illustrate

总图审核: SEAL

专业审核: SEAL

施工图审核: SEAL

设计证书编号: A201136449

本图版权归本公司所有, 未经许可, 不得复制或传播。

设计单位



中水华创国际工程设计顾问有限公司

Zhonghua International Engineering Design Consultant Co., Ltd.

项目负责人: 李新东

审核人: 李新东

审核人: 李新东

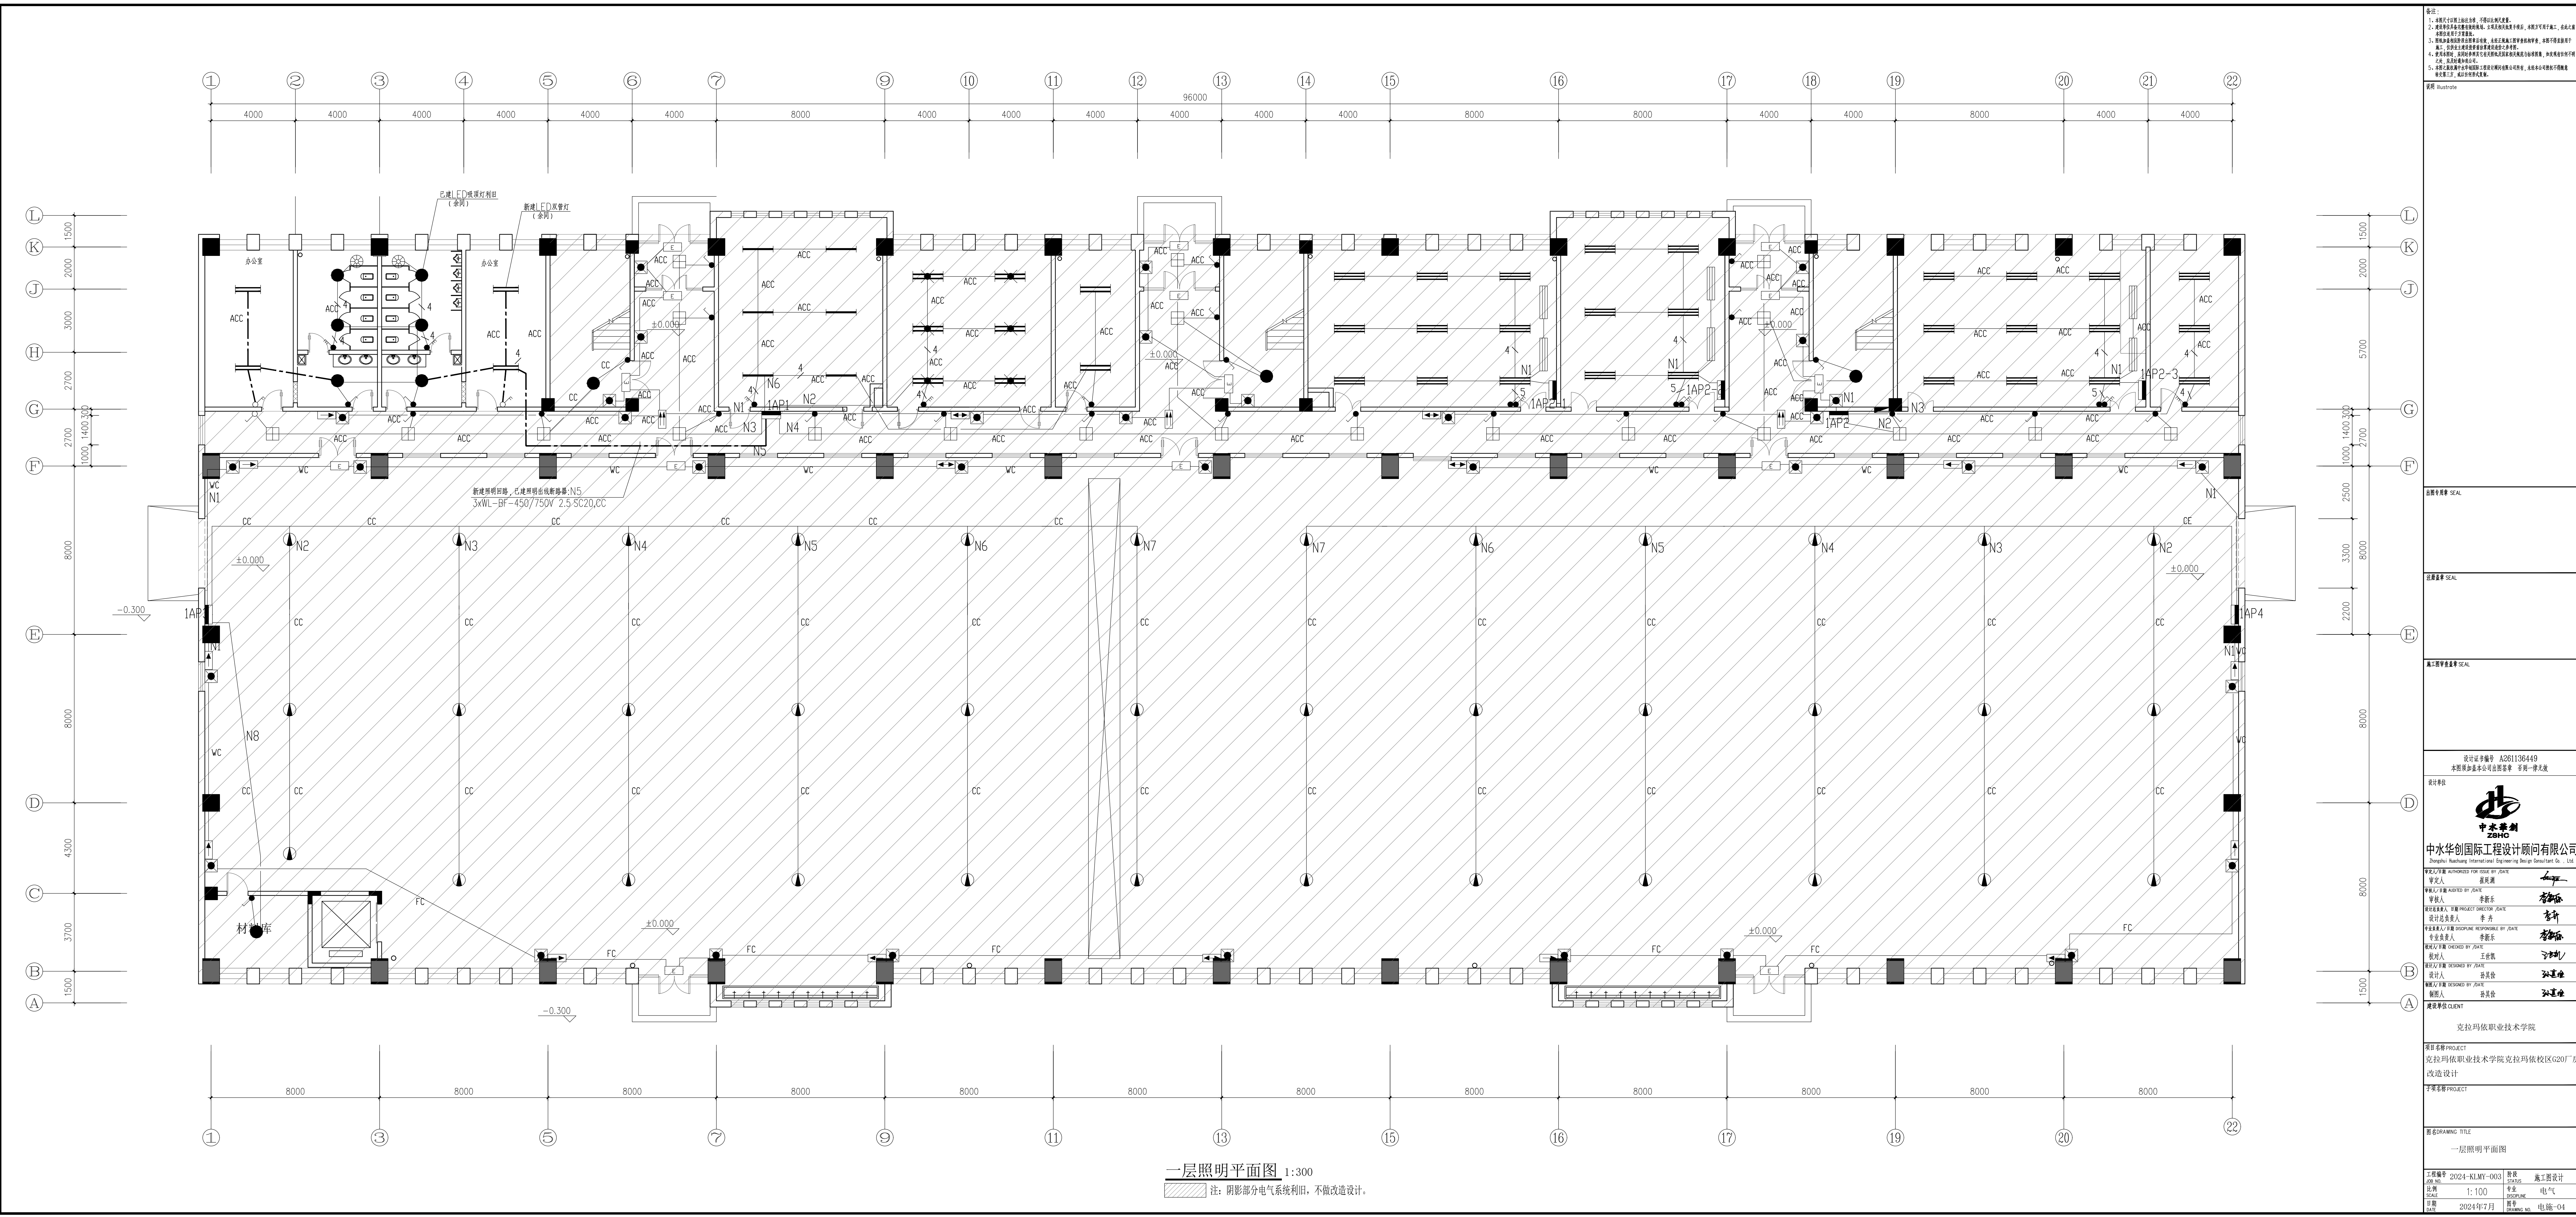

备注:

1. 本图设计依据国家现行标准, 不得以旧图充数。
2. 本图设计依据国家现行标准, 不得以旧图充数。
3. 本图设计依据国家现行标准, 不得以旧图充数。
4. 本图设计依据国家现行标准, 不得以旧图充数。
5. 本图设计依据国家现行标准, 不得以旧图充数。

制图: Illustrate

注册盖章 SEAL

注册盖章 SEAL

施工管理章 SEAL

设计证书编号: A201136449
本图修改及本公司出图章: 李刚一陈永波

设计单位

中水华创
Zhongshui Huachuang International Engineering Design Consultant Co., Ltd.

项目负责人: 李刚一
审核人: 李刚一
专业负责人: 李刚一
设计人: 王桂敏
制图人: 王桂敏
审核人: 王桂敏
设计人: 王桂敏
制图人: 王桂敏

建设单位 CLIENT

克拉玛依职业技术学院


项目名称 PROJECT
克拉玛依职业技术学院克拉玛依校区G201-房
改造设计

子项目名称 SUB-PROJECT

图名 DRAWING TITLE

一层照明平面图

工程编号: 2024-KLMY-003 阶段: 施工图设计
比例: 1:300 专业: 电气
日期: 2024年7月 图号: 电施-04

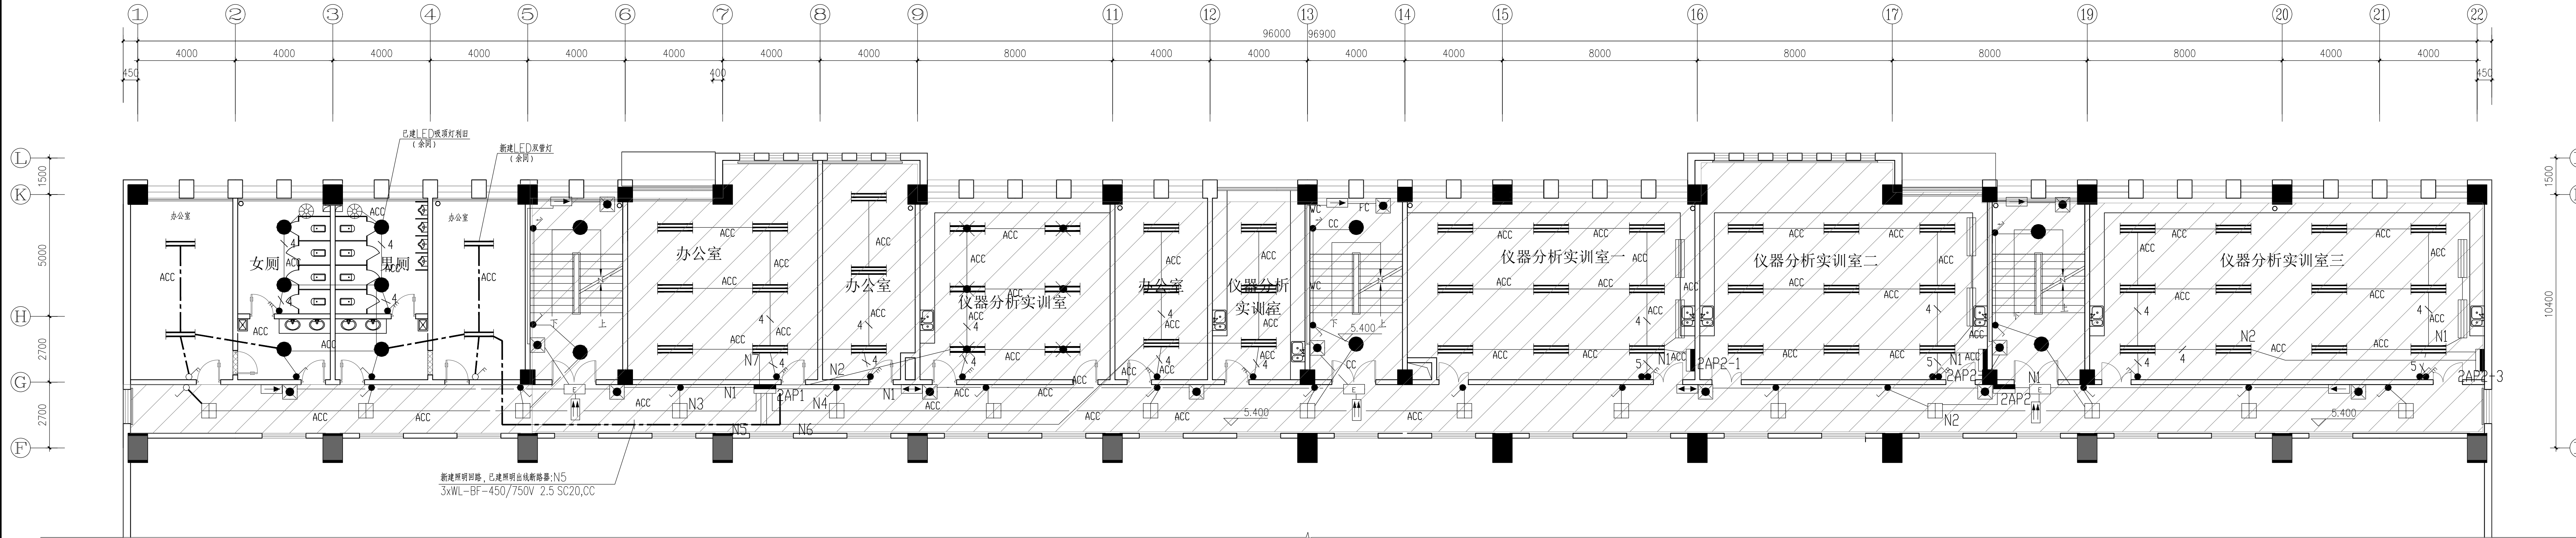

局部二层照明平面图 1:100
注：阴影部分电气系统利用，不做改造设计。

备注:
1. 本图仅作为施工参考, 不得随意更改。
2. 施工过程中如发现与现场实际情况不符, 应及时与设计单位沟通。
3. 施工过程中如发现与现场实际情况不符, 应及时与设计单位沟通。
4. 施工过程中如发现与现场实际情况不符, 应及时与设计单位沟通。
5. 施工过程中如发现与现场实际情况不符, 应及时与设计单位沟通。

说明: Illustrate

设计单位: SEAL

设计单位: SEAL

设计单位: SEAL

设计证号: A201136449

本图版权归本公司所有, 未经许可, 不得复制或传播。

设计单位



中水华创国际工程设计顾问有限公司

Zhonghua International Engineering Design Consultant Co., Ltd.

设计人: 李新东

审核人: 李新东

审核人: 李新东

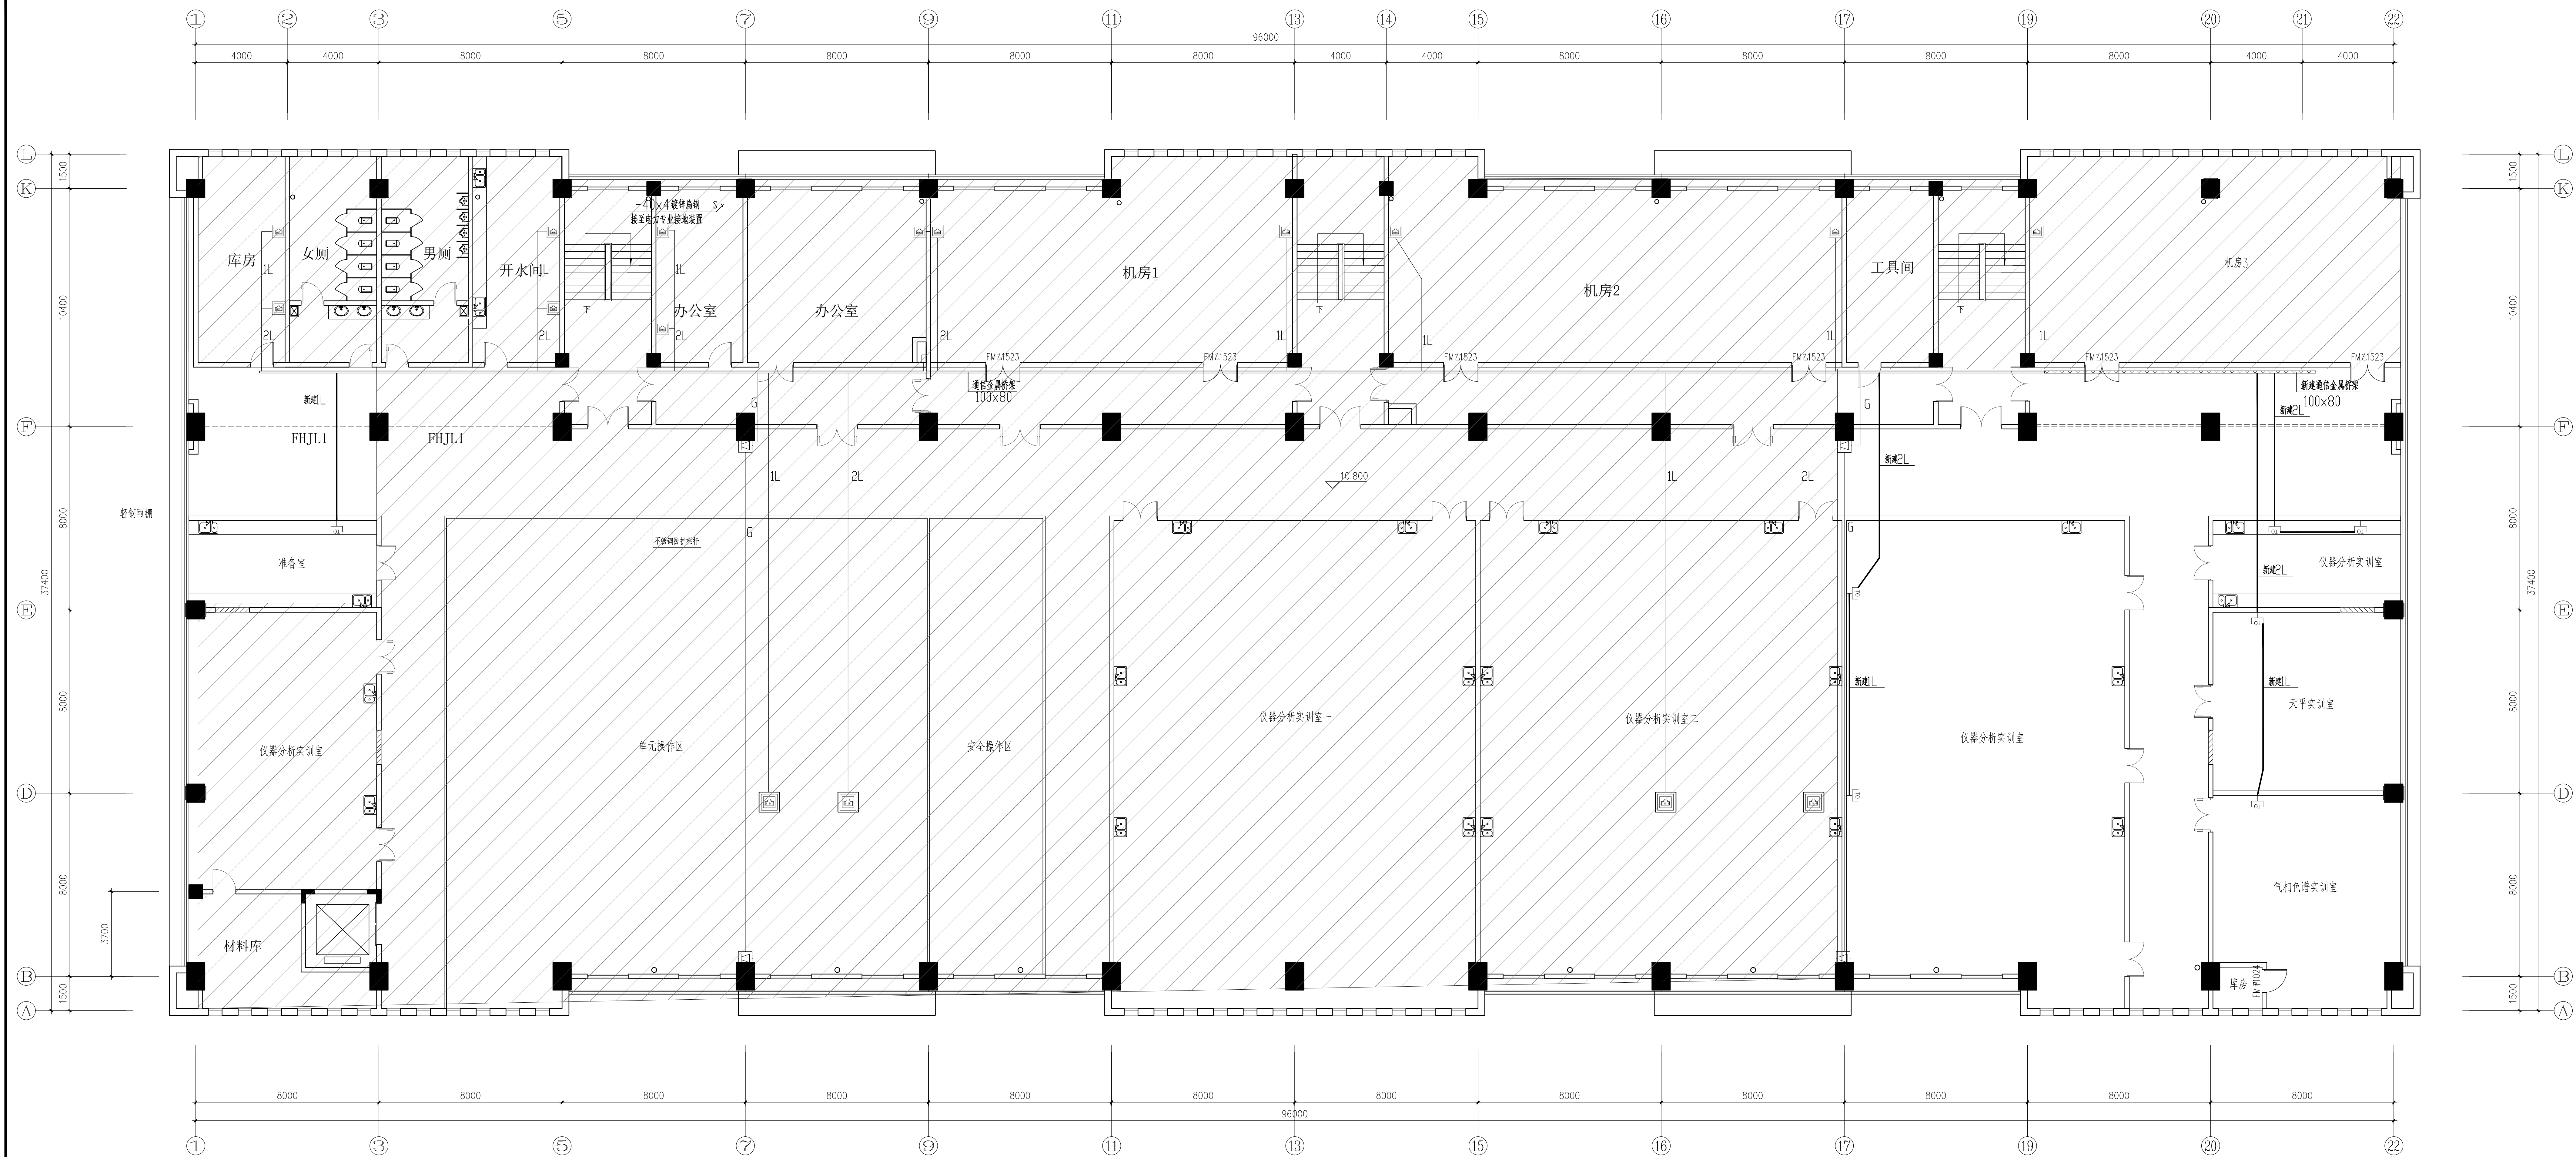

三层电信平面图 1:100

 注: 阴影部分弱电系统利旧, 不做改造设计。

[illegible]

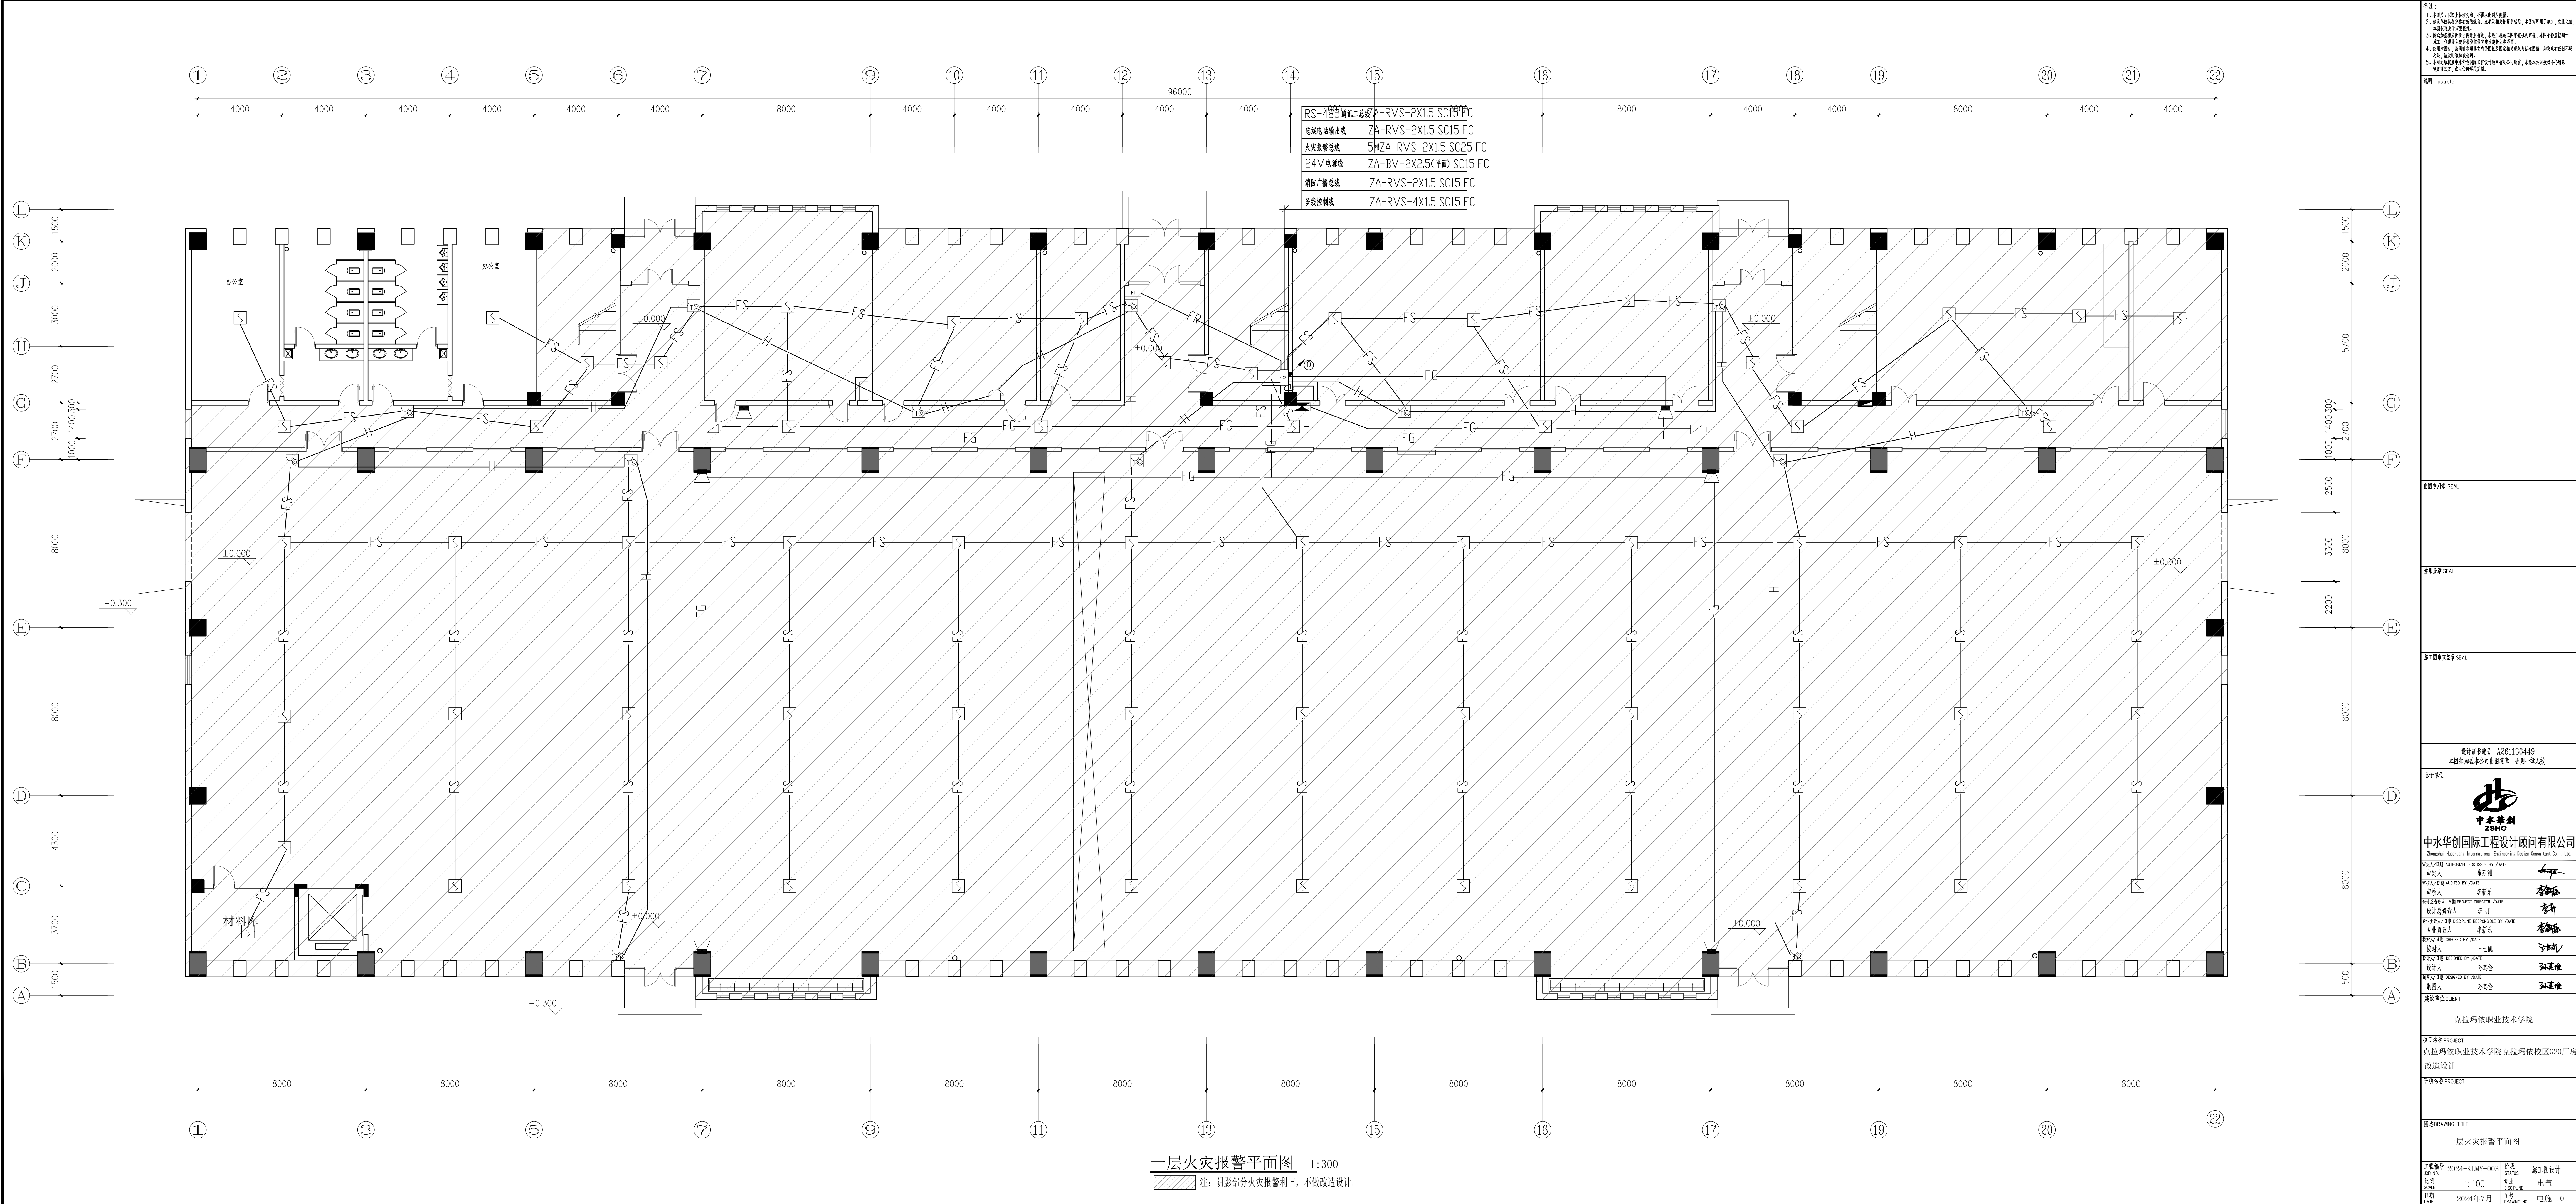

备注:

- 本图仅供参考, 不作为施工依据, 不作为验收依据。
- 本图仅供参考, 不作为施工依据, 不作为验收依据。
- 本图仅供参考, 不作为施工依据, 不作为验收依据。
- 本图仅供参考, 不作为施工依据, 不作为验收依据。
- 本图仅供参考, 不作为施工依据, 不作为验收依据。

制图: Huotian

总图审核: SEAL

注册审核: SEAL

施工图审核: SEAL

设计证书编号: A201136449
本图仅供参考, 不作为施工依据, 不作为验收依据。

中水华创
Zhongshui Huachuang International Engineering Design Consultant Co., Ltd.

项目负责人: 李新东
审核人: 王桂敏
设计负责人: 李新东
专业负责人: 李新东
校对人: 王桂敏
设计人: 孙其俊
制图人: 孙其俊

建设单位: 克拉玛依职业技术学院

项目名称: 克拉玛依职业技术学院克拉玛依校区G201房改造设计

子项目名称: PROJECT

图名: 一层火灾报警平面图

工程编号: 2024-KJMY-003
比例: 1:300
日期: 2024年7月01日

专业: 电气
图号: 电施-10

