


附件1: 霍尔果斯市第二中学艺术类设备采购项目平面图

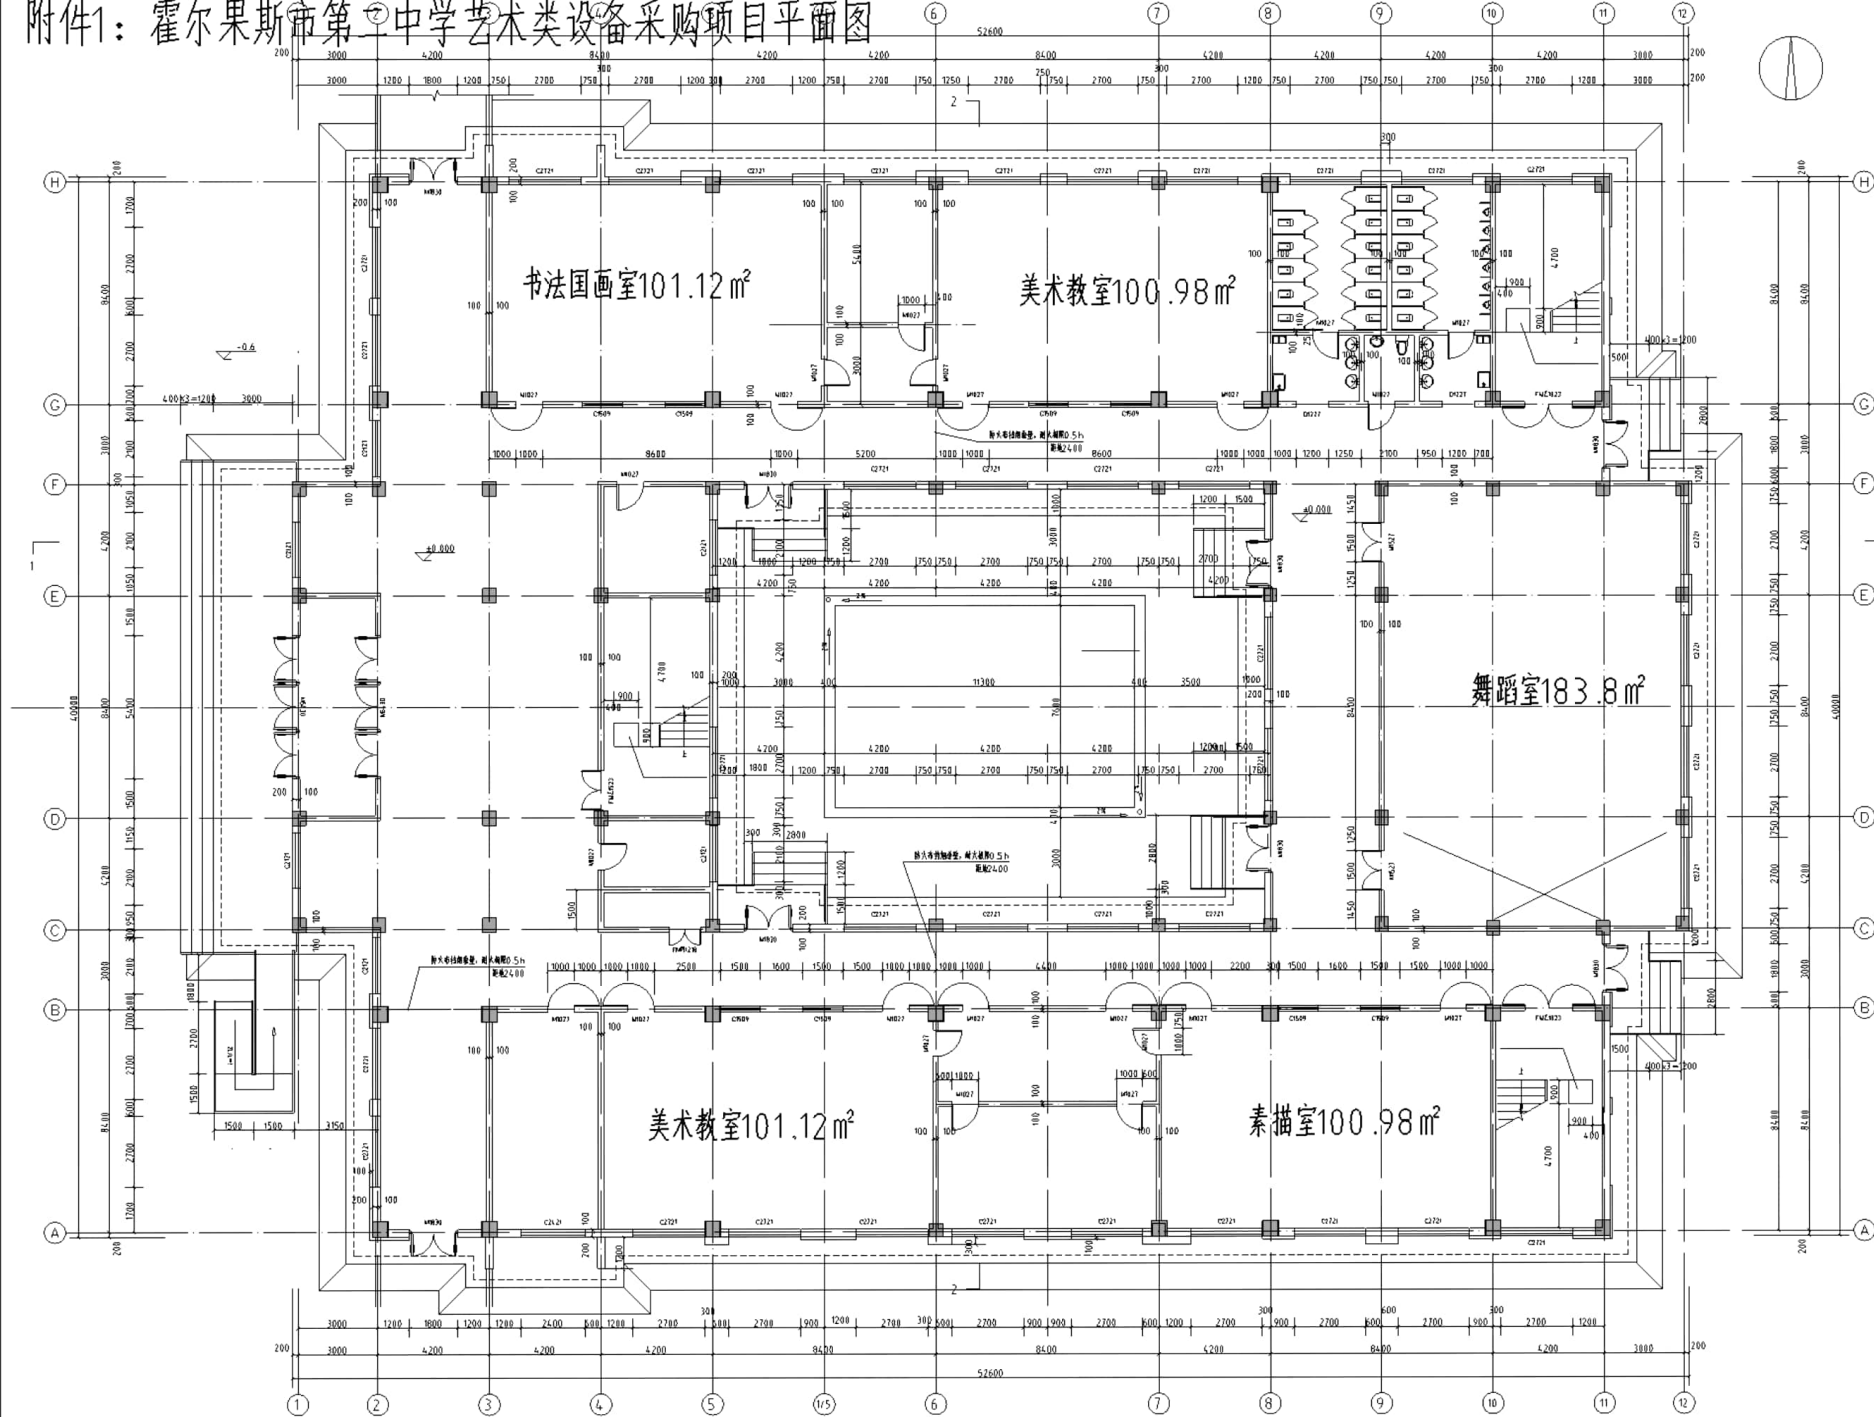

一层平面图 1:100

