


附件1: 霍尔果斯市第二中学艺术类设备采购项目平面图

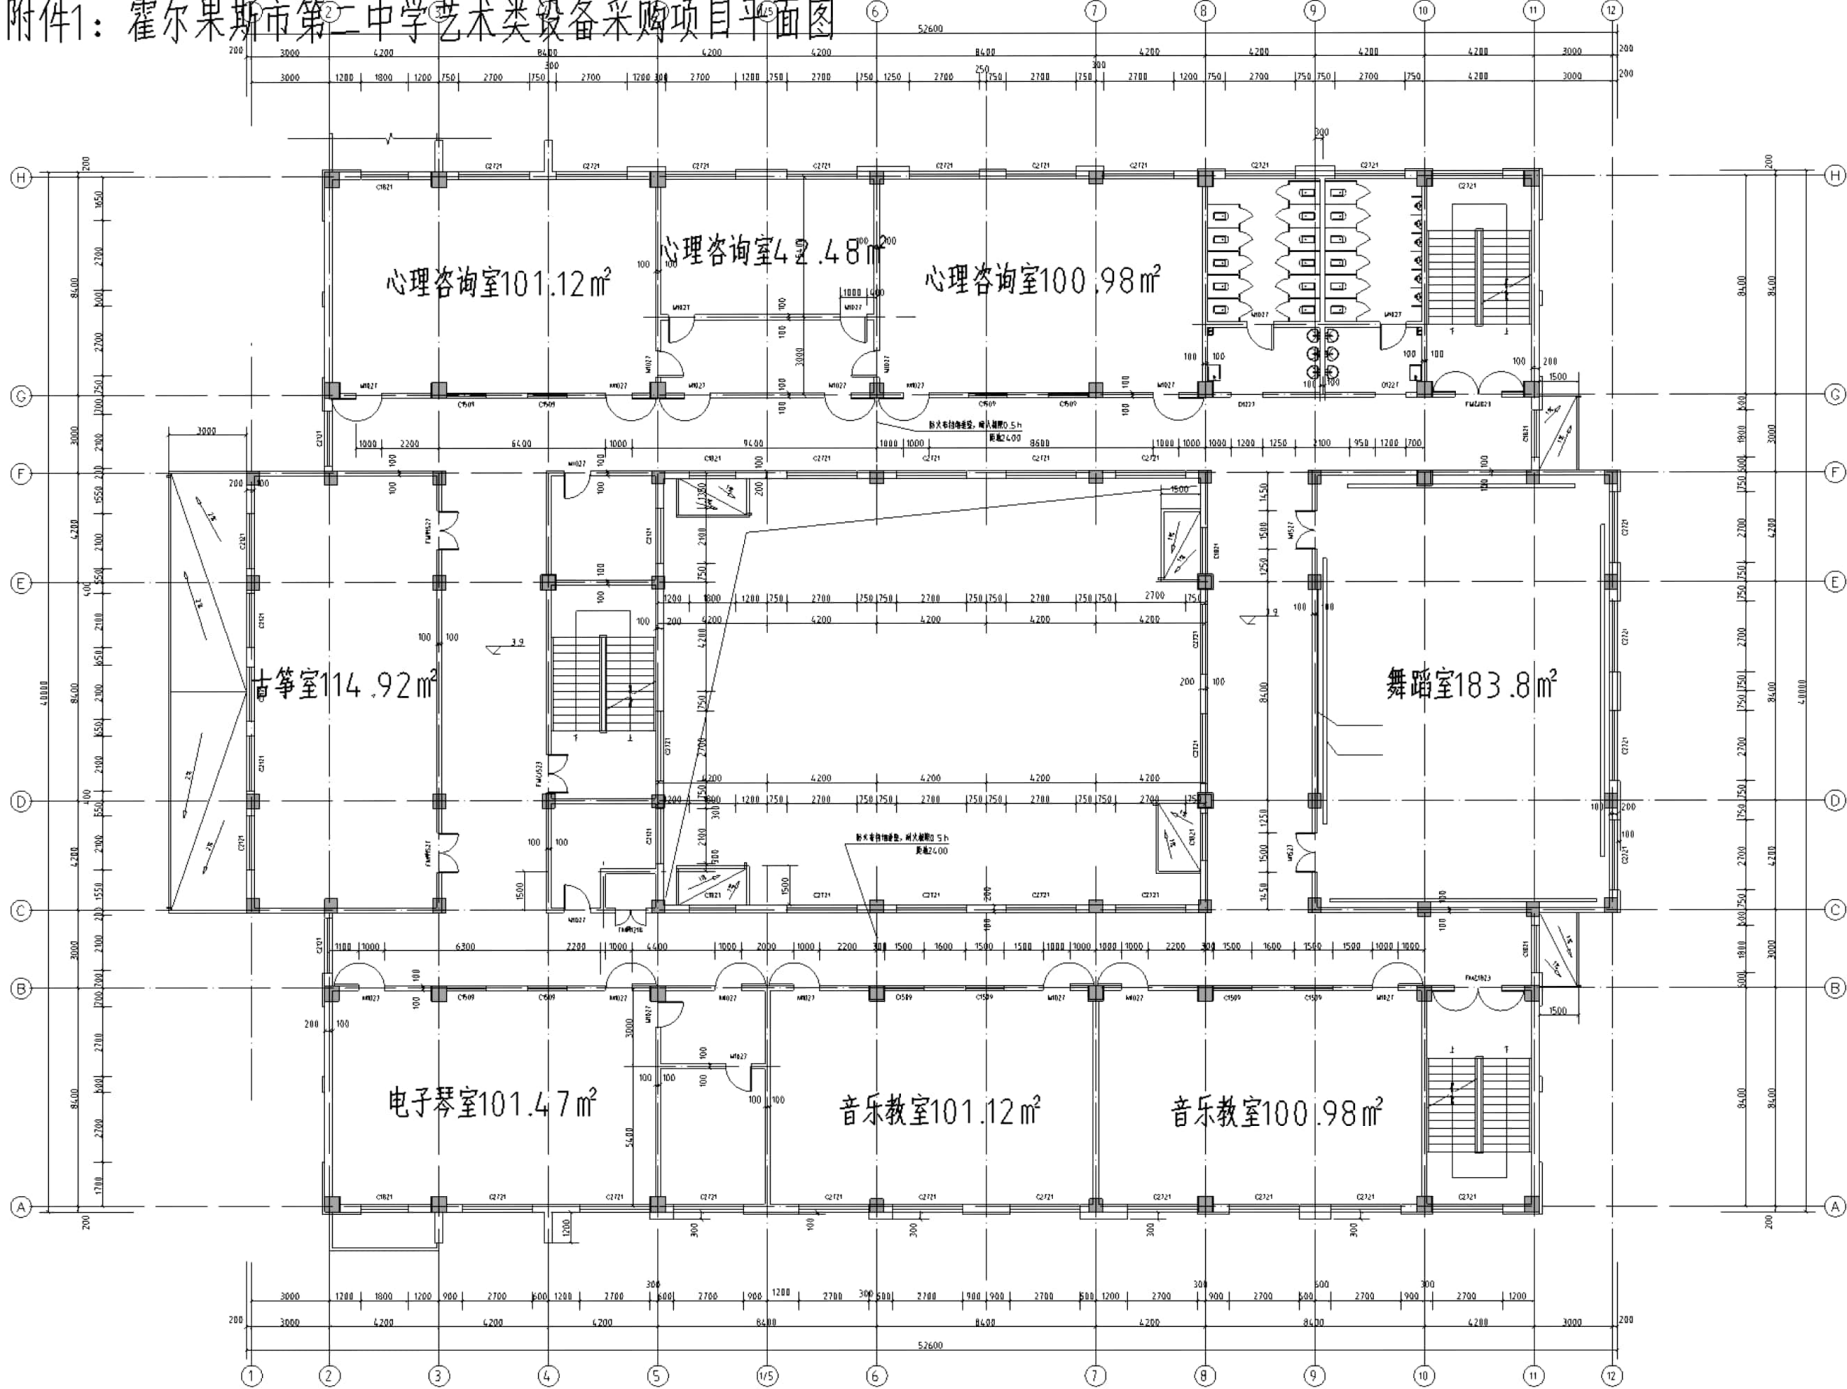

二层平面图 1:100

建筑面积
1965.70m²



扫描全能王 创建