



江山城东小学

施工图纸

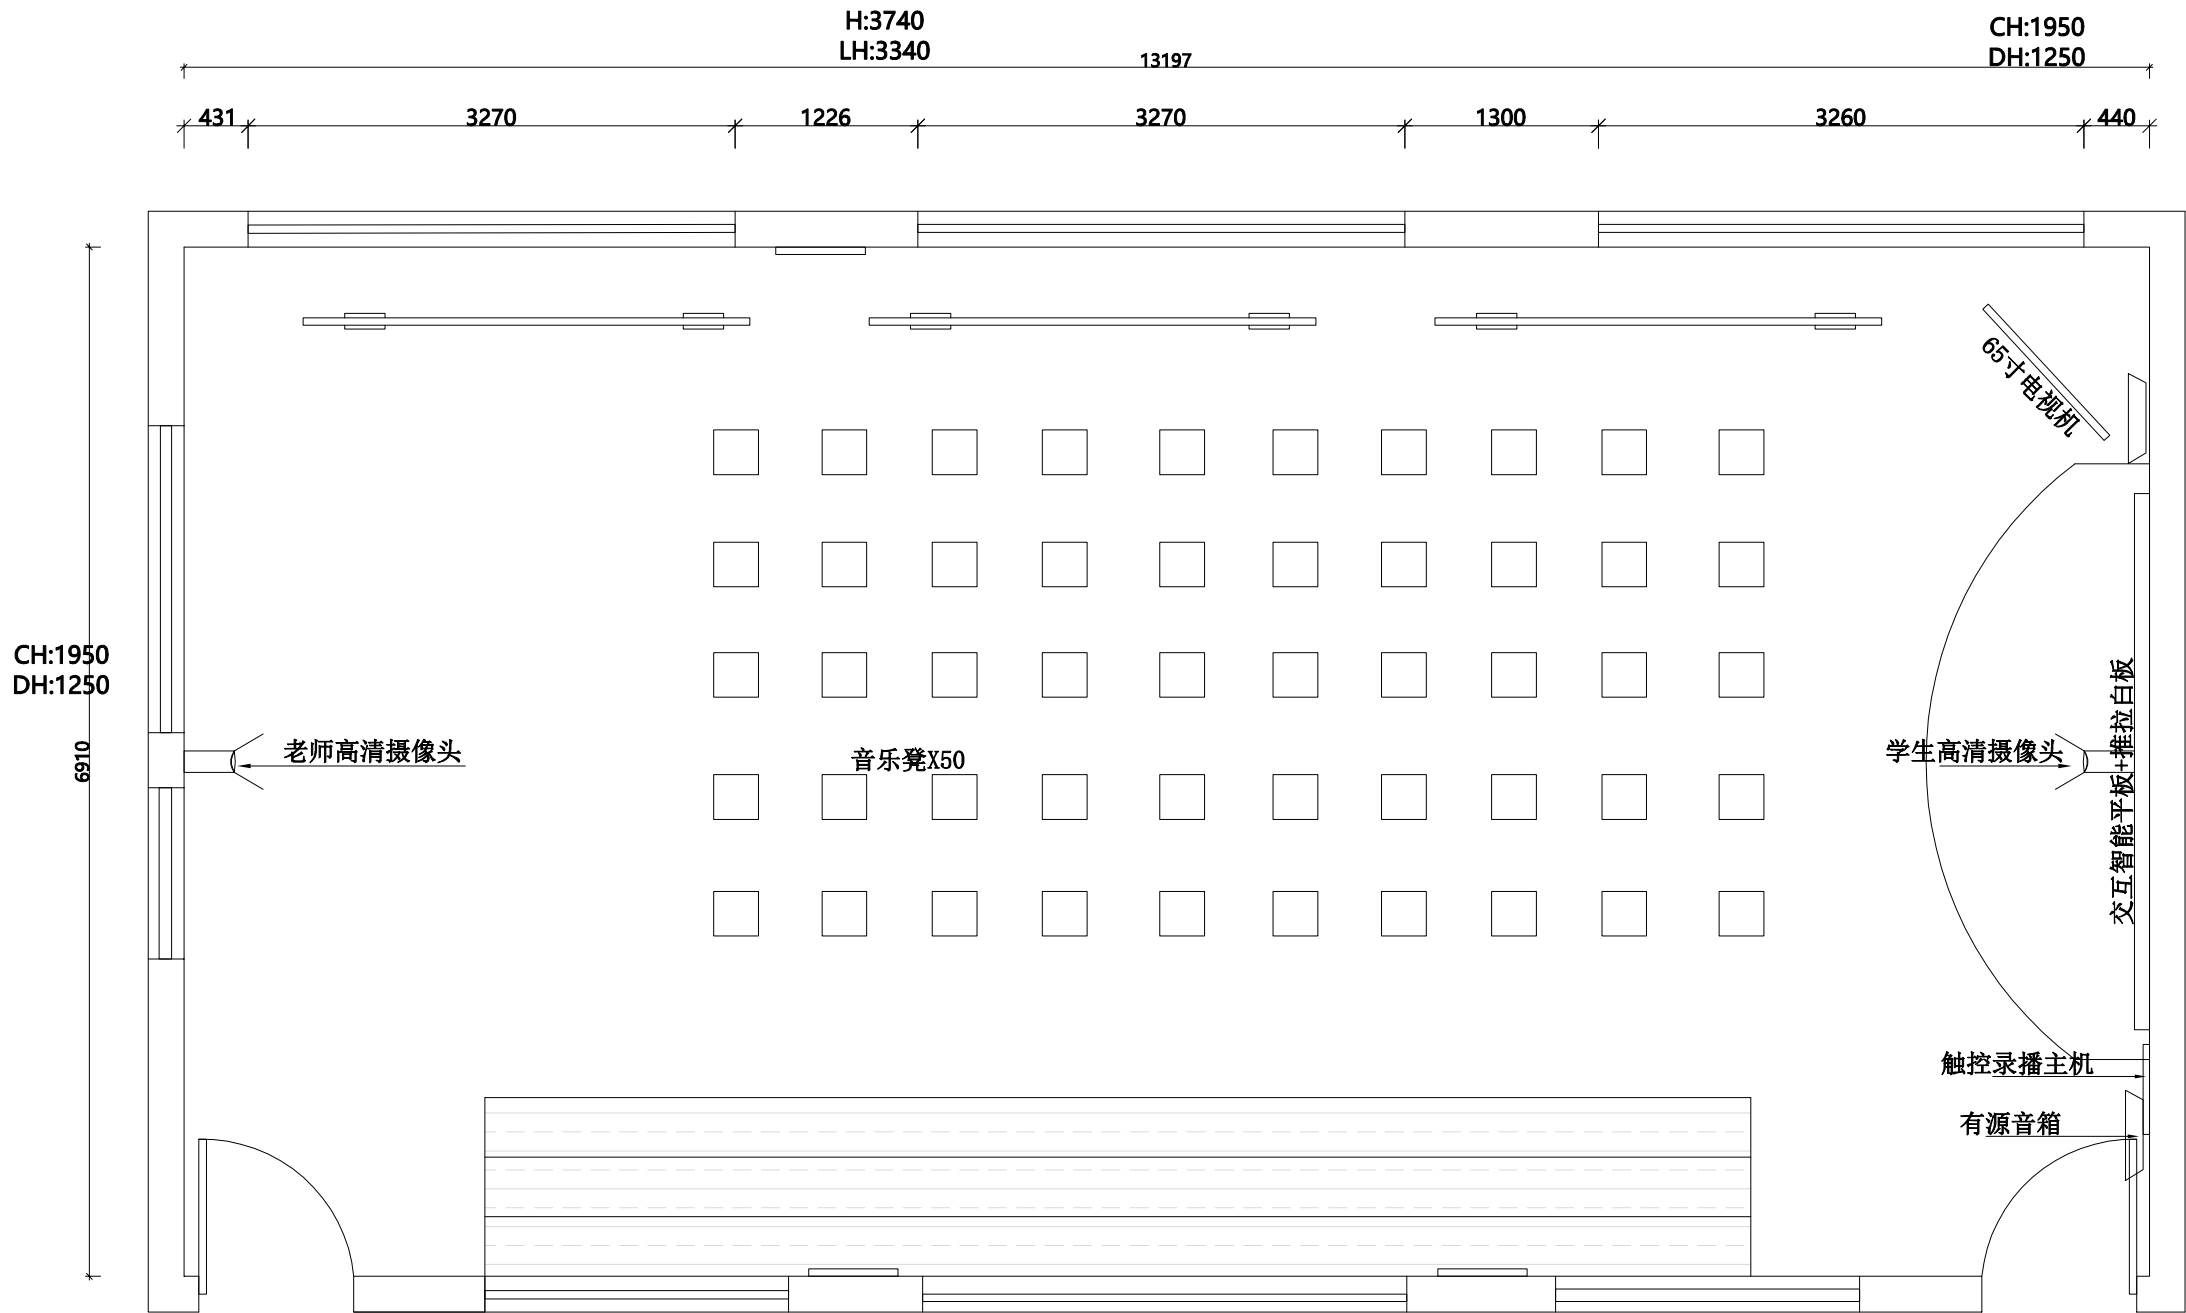


峡口城东小学
音乐舞蹈


会签 CONTERSIGN		
说明 NOTES		
DRAWINGS ARE NOT TO BE SCALED. 由于出图等原因,实际尺寸会于标注尺寸有所差异。 ALL DIMENSIONS AND CONDITIONS TO BE VERIFIED ON SITE PRIOR TO CONSTRUCTION. 施工前,应对所有的尺寸和条件进行验证。 NOTIFY THE DESIGNER OF ANY ERRORS, OMISSIONS, OR DISCREPANCIES IN THE DRAWINGS AND IN NO CASE PROCEED IN UNCERTAINTY. 当发现图纸中有错误,遗漏或不当之处时,必须在解决后方可施工。		
项目 PROJECT		
江山城东小学		
图名 TITLE		
平面布置图		
比例 SCALE		
修改 REV.		
项目负责 MAJOR BY		
制图 DRAWN BY		
设计 DESIGN BY		
校核 CHECKED BY		
审核 APPROVED BY		
日期 DATE		
专业 SPECIALITY	装 修	
图纸阶段 DRAWING FORM	施工图	
工程号 JOB NO.		
图号 DRAWING NO.	P1.0	

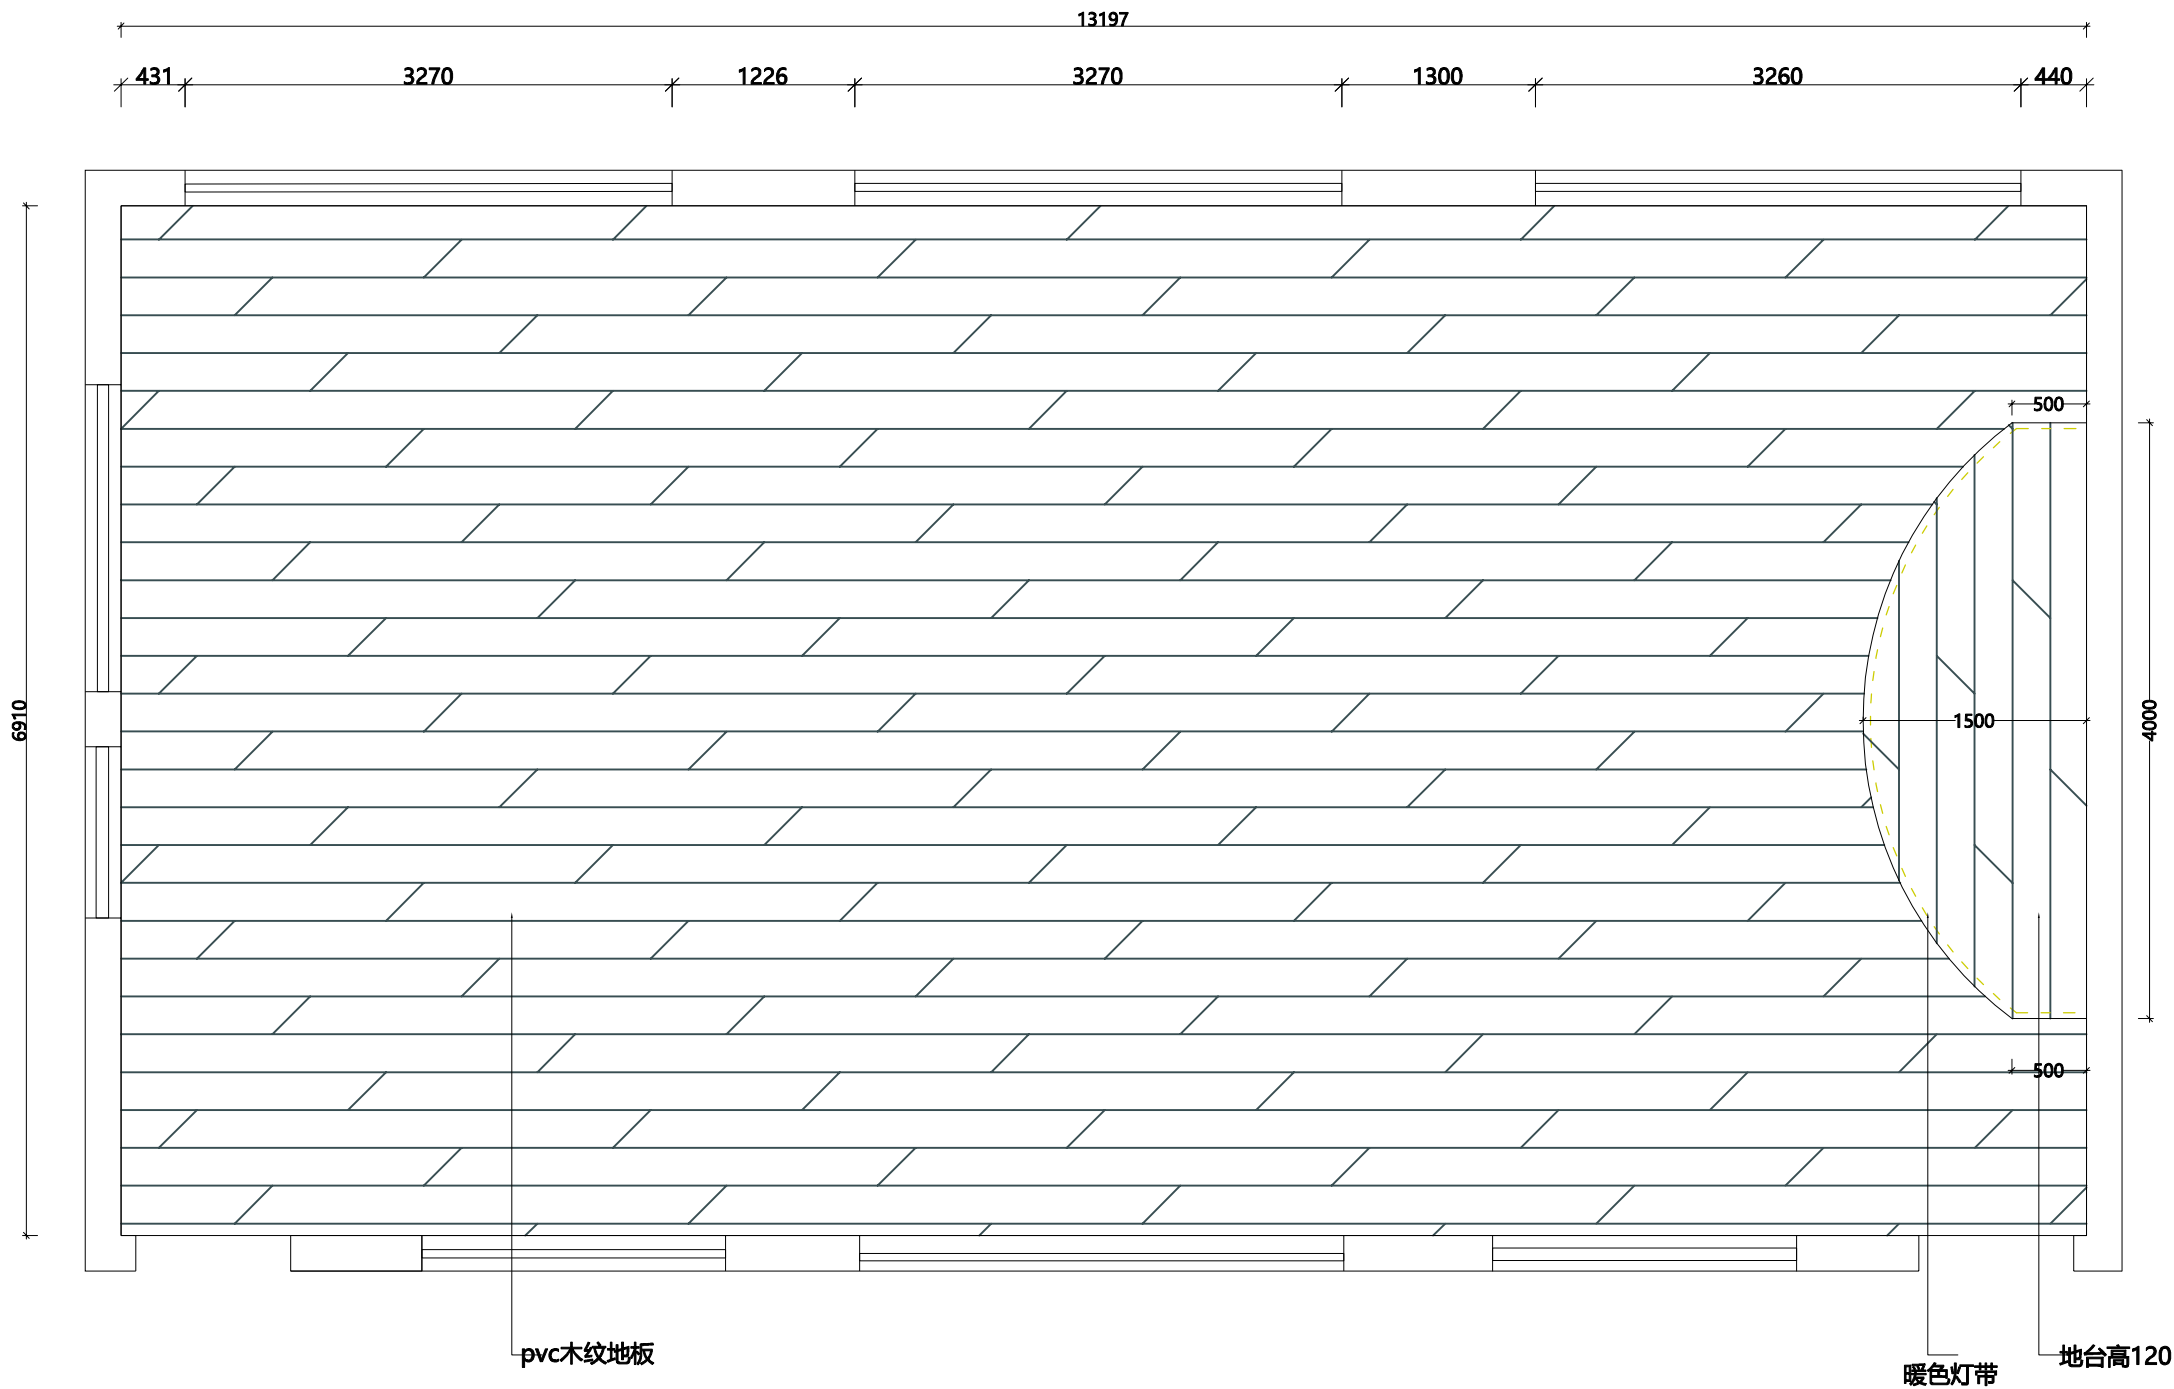

会签 CONTERSIGN		
(专业)	(姓名)	(日期)
说明 NOTES		
DRAWINGS ARE NOT TO BE SCALED. 由于出图等原因, 实际尺寸会于标注尺寸有所差异。 ALL DIMENSIONS AND CONDITIONS TO BE VERIFIED ON SITE PRIOR TO CONSTRUCTION. 施工前, 应对所有的尺寸和条件进行验证。 NOTIFY THE DESIGNER OF ANY ERRORS, OMISSIONS, OR DISCREPANCIES IN THE DRAWINGS AND IN NO CASE PROCEED IN UNCERTAINTY. 当发现图纸中有错误, 遗漏或不当之处时, 必须在解决后方可施工。		
项目 PROJECT		
江山城东小学		
图名 TITLE		
地坪布置图		
比例 SCALE		
修改 REV.		
项目负责 MAJOR BY		
制图 DRAWN BY		
设计 DESIGN BY		
校核 CHECKED BY		
审核 APPROVED BY		
日期 DATE		
专业 SPECIALITY	装 修	
图纸阶段 DRAWING FORM	施工图	
工程号 JOB NO.		
图号 DRAWING NO.	P2.0	

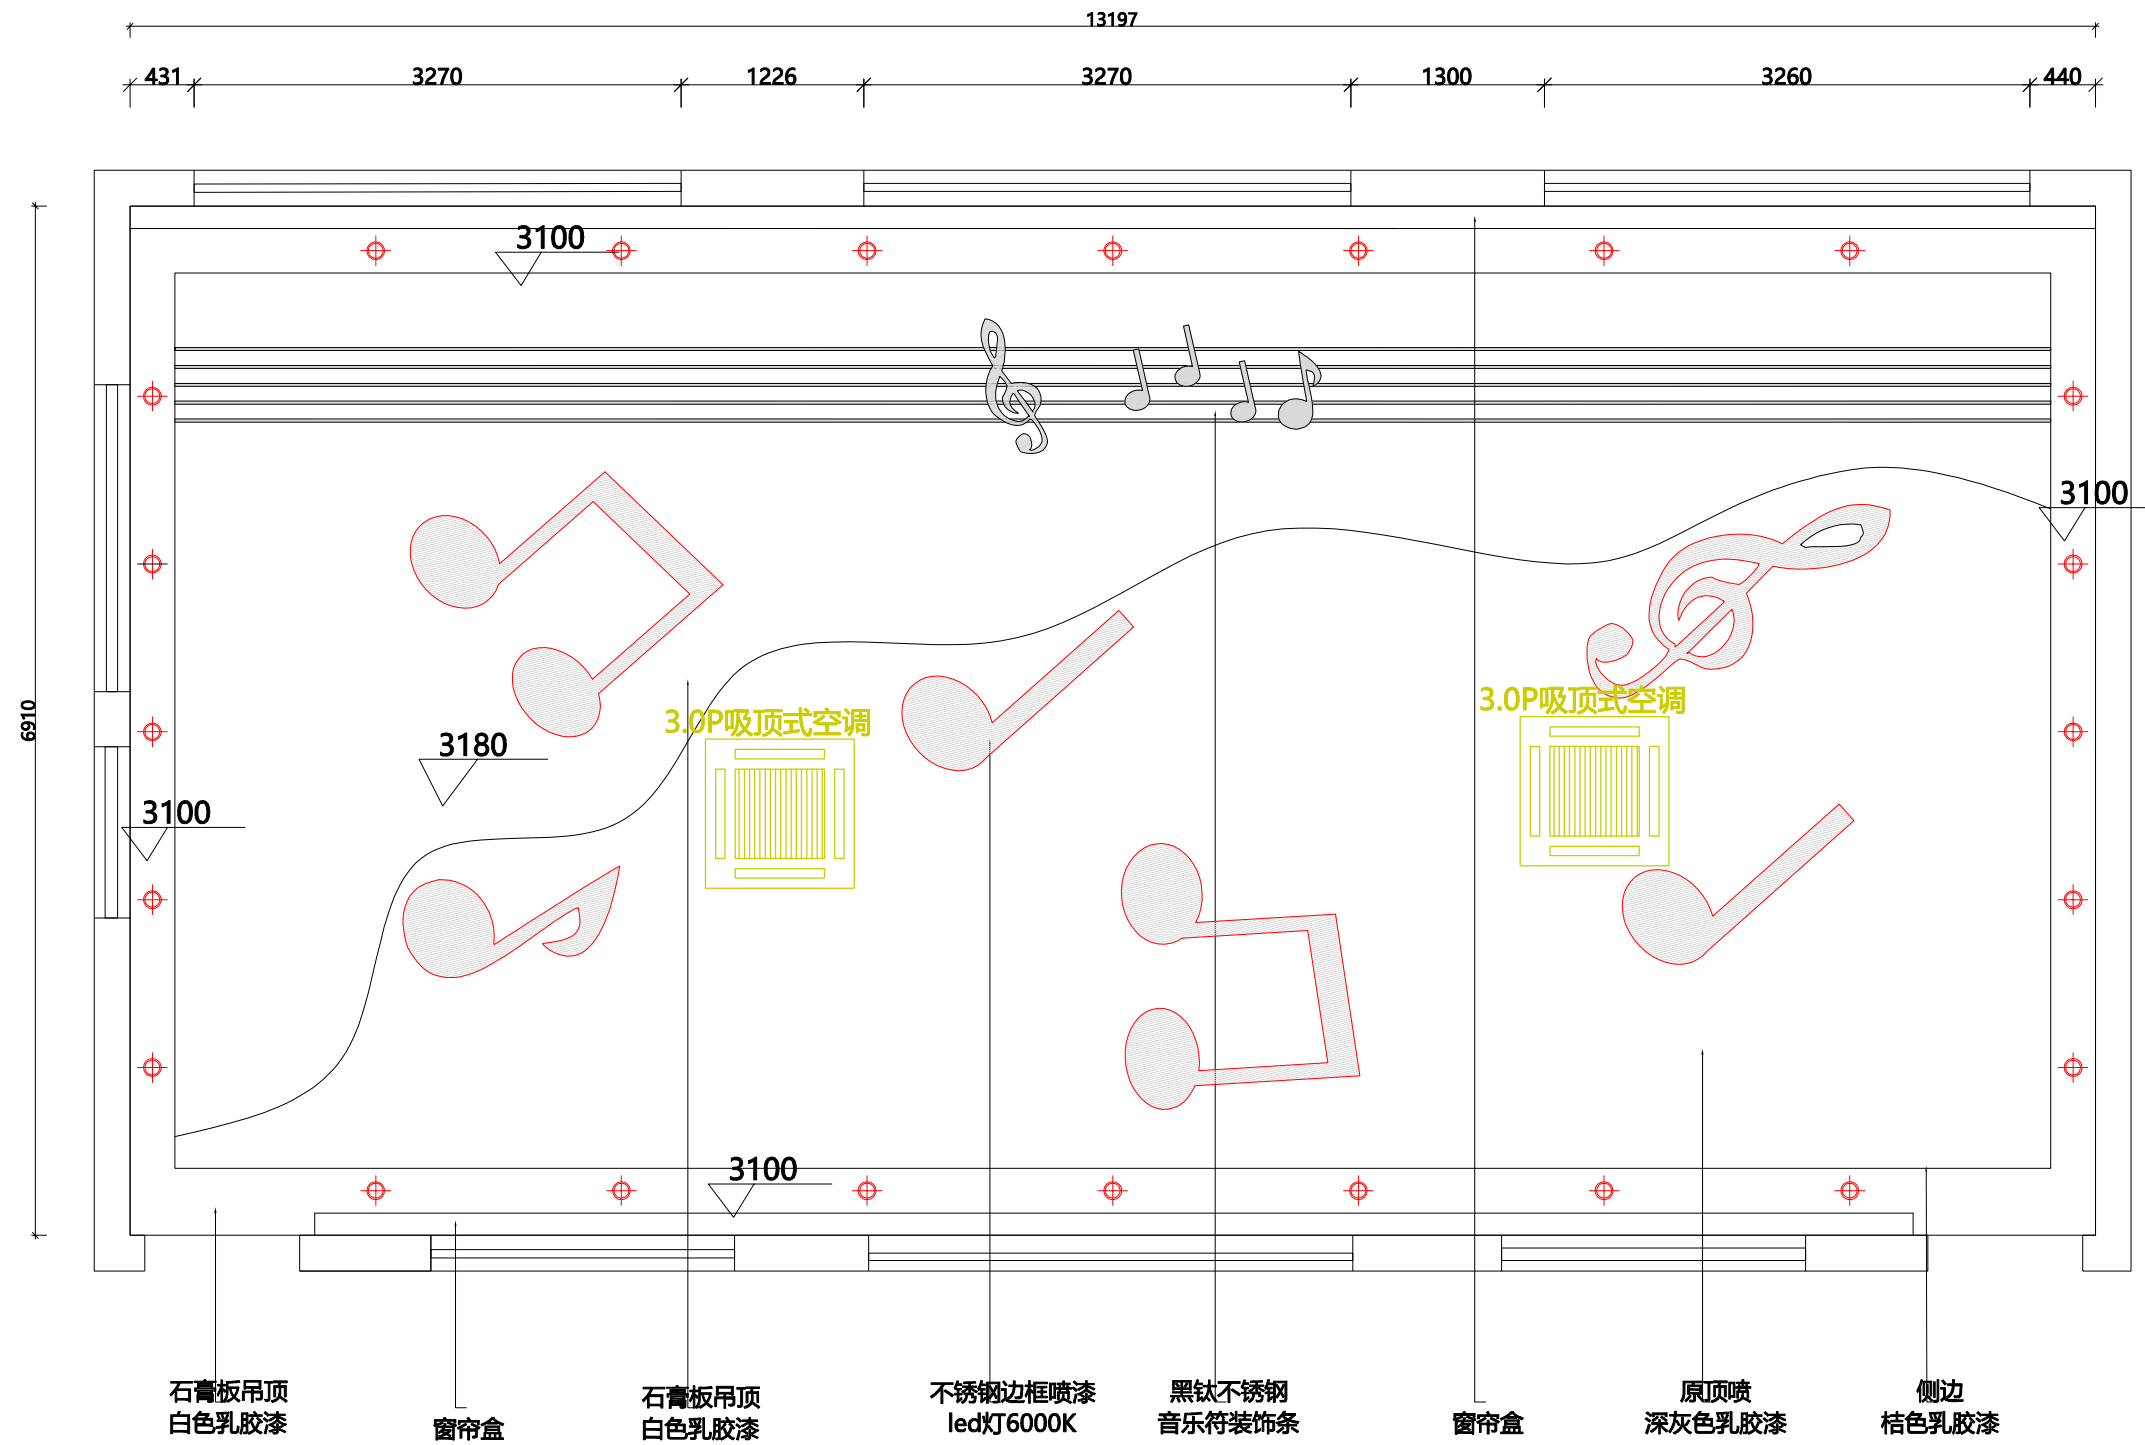

会签 CONTERSIGN		
(专业)	(姓名)	(日期)
说明 NOTES		
DRAWINGS ARE NOT TO BE SCALED. 由于出图等原因, 实际尺寸会于标注尺寸有所差异。 ALL DIMENSIONS AND CONDITIONS TO BE VERIFIED ON SITE PRIOR TO CONSTRUCTION. 施工前, 应对所有的尺寸和条件进行验证。 NOTIFY THE DESIGNER OF ANY ERRORS, OMISSIONS, OR DISCREPANCIES IN THE DRAWINGS AND IN NO CASE PROCEED IN UNCERTAINTY. 当发现图纸中有错误, 遗漏或不当之处时, 必须在解决后方可施工。		
项目 PROJECT		
江山城东小学		
图名 TITLE		
天花布置图		
比例 SCALE		
修改 REV.		
项目负责 MAJOR BY		
制图 DRAWN BY		
设计 DESIGN BY		
校核 CHECKED BY		
审核 APPROVED BY		
日期 DATE		
专业 SPECIALITY	装 修	
图纸阶段 DRAWING FORM	施工图	
工程号 JOB NO.		
图号 DRAWING NO.	P3.0	

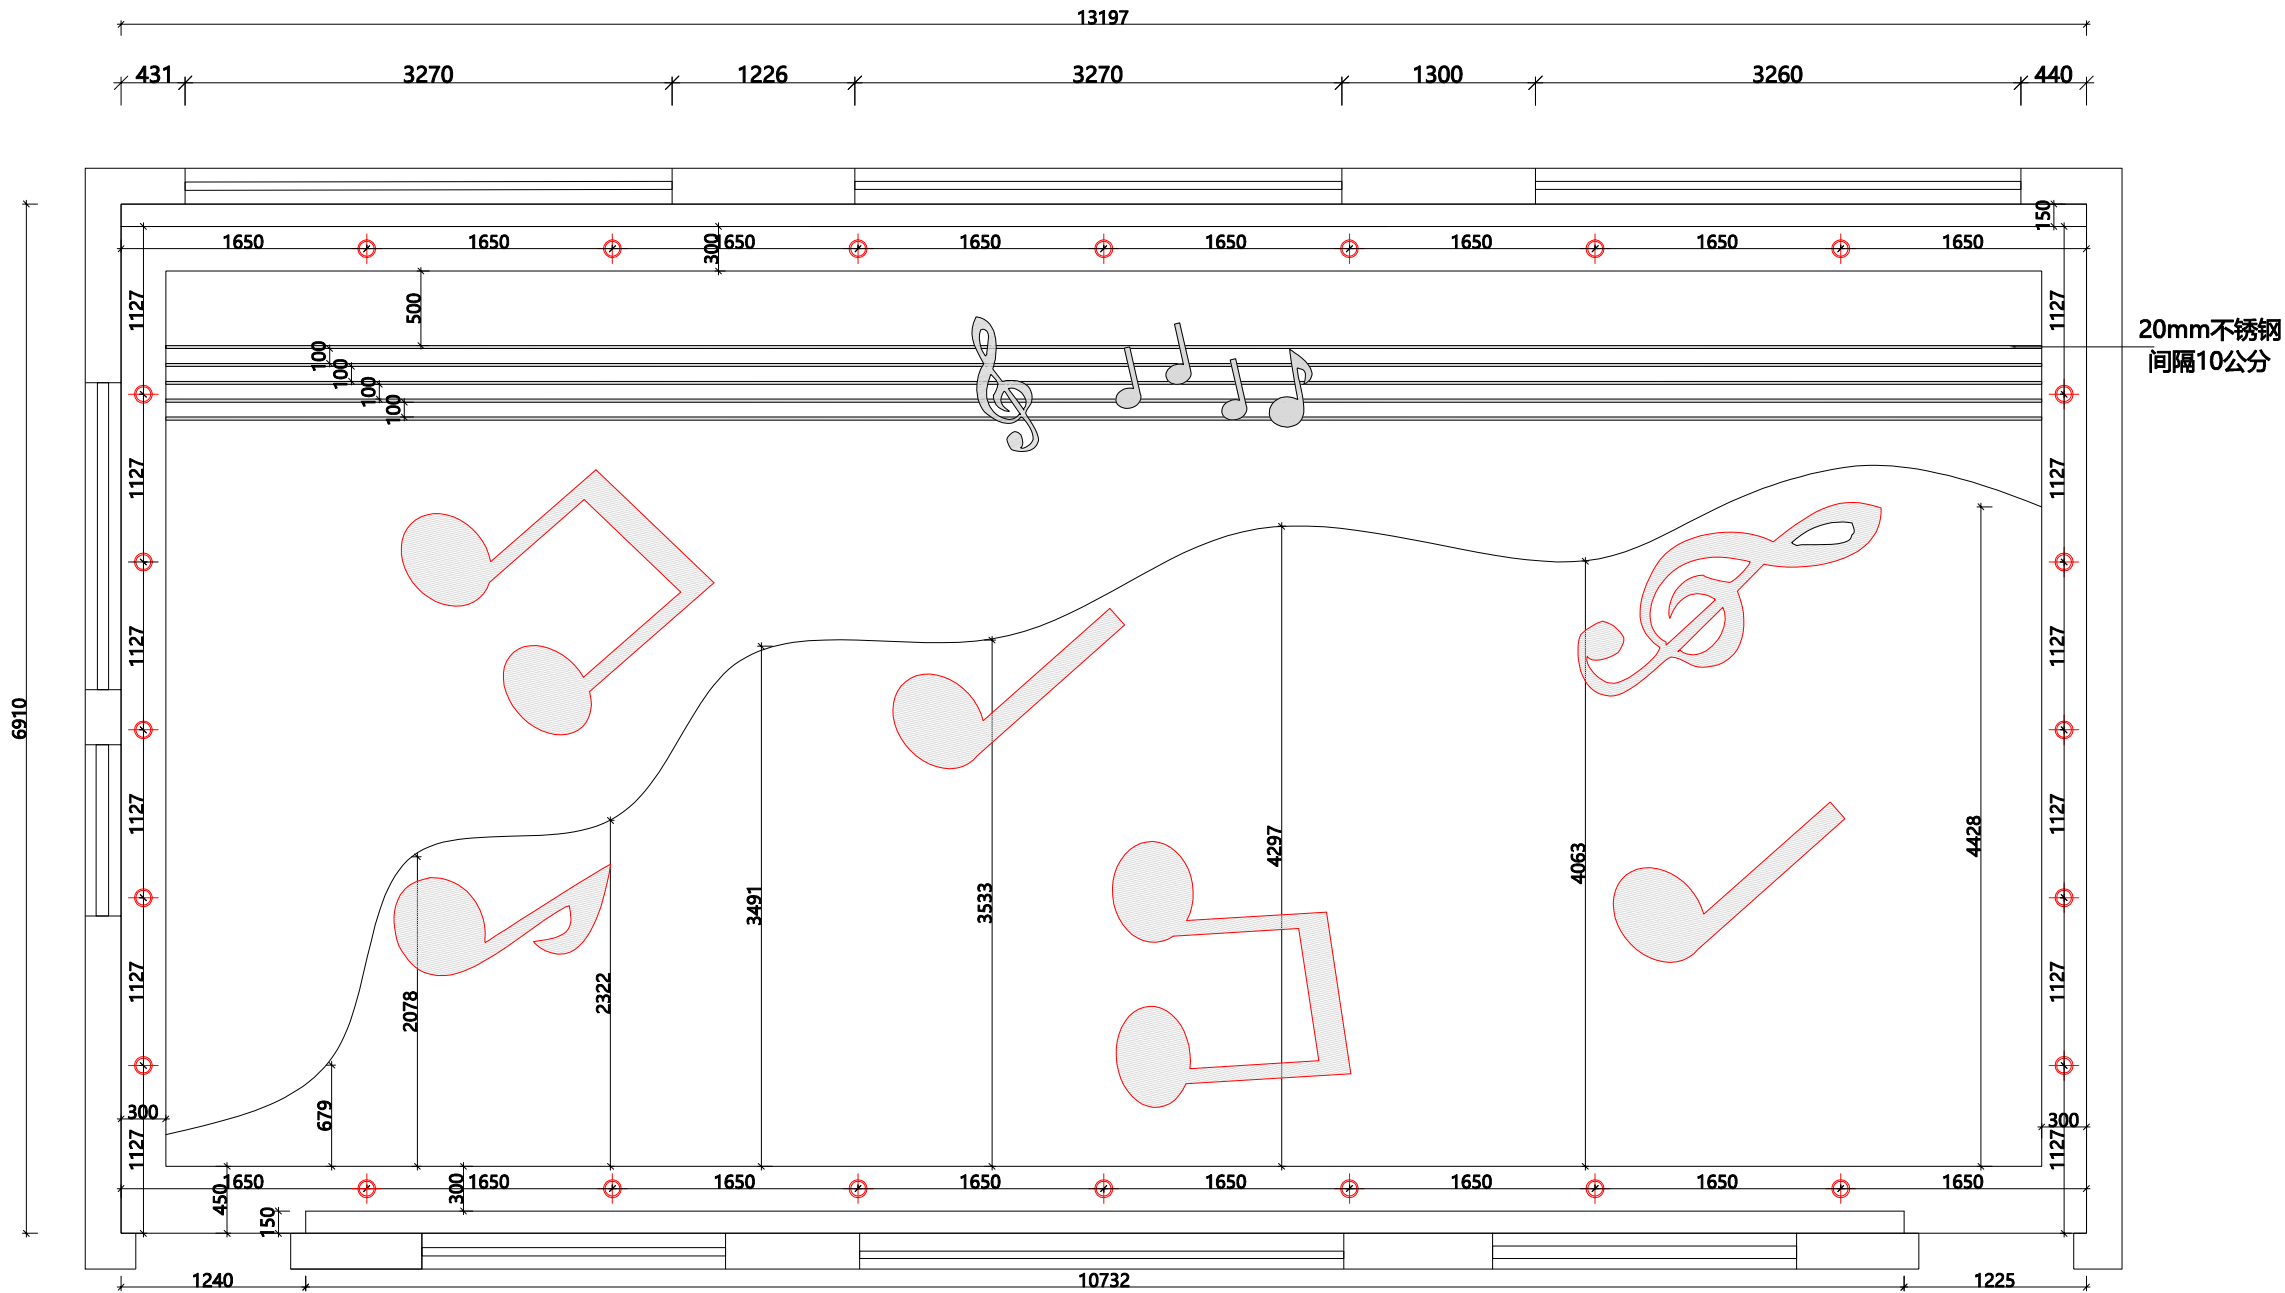

会签 CONTERSIGN	


(专业)	(姓名)	(日期)

说明
NOTES


DRAWINGS ARE NOT TO BE SCALED.
由于出图等原因, 实际尺寸会于标注尺寸有所差异。
ALL DIMENSIONS AND CONDITIONS TO BE VERIFIED
ON SITE PRIOR TO CONSTRUCTION.
施工前, 应对所有的尺寸和条件进行验证。

NOTIFY THE DESIGNER OF ANY ERRORS,
OMISSIONS, OR DISCREPANCIES IN THE DRAWINGS
AND IN NO CASE PROCEED IN UNCERTAINTY.
当发现图纸中有错误, 遗漏或不当之处时, 必须在解决后方可施工。

项目 PROJECT
江山城东小学
图名 TITLE
天花尺寸图
比例 SCALE
修改 REV.
项目负责 MAJOR BY
制图 DRAWN BY
设计 DESIGN BY
校核 CHECKED BY
审核 APPROVED BY
日期 DATE
专业 SPECIALITY
装 修
图纸阶段 DRAWING FORM
施工图
工程号 JOB NO.
图号 DRAWING NO.
P4.0

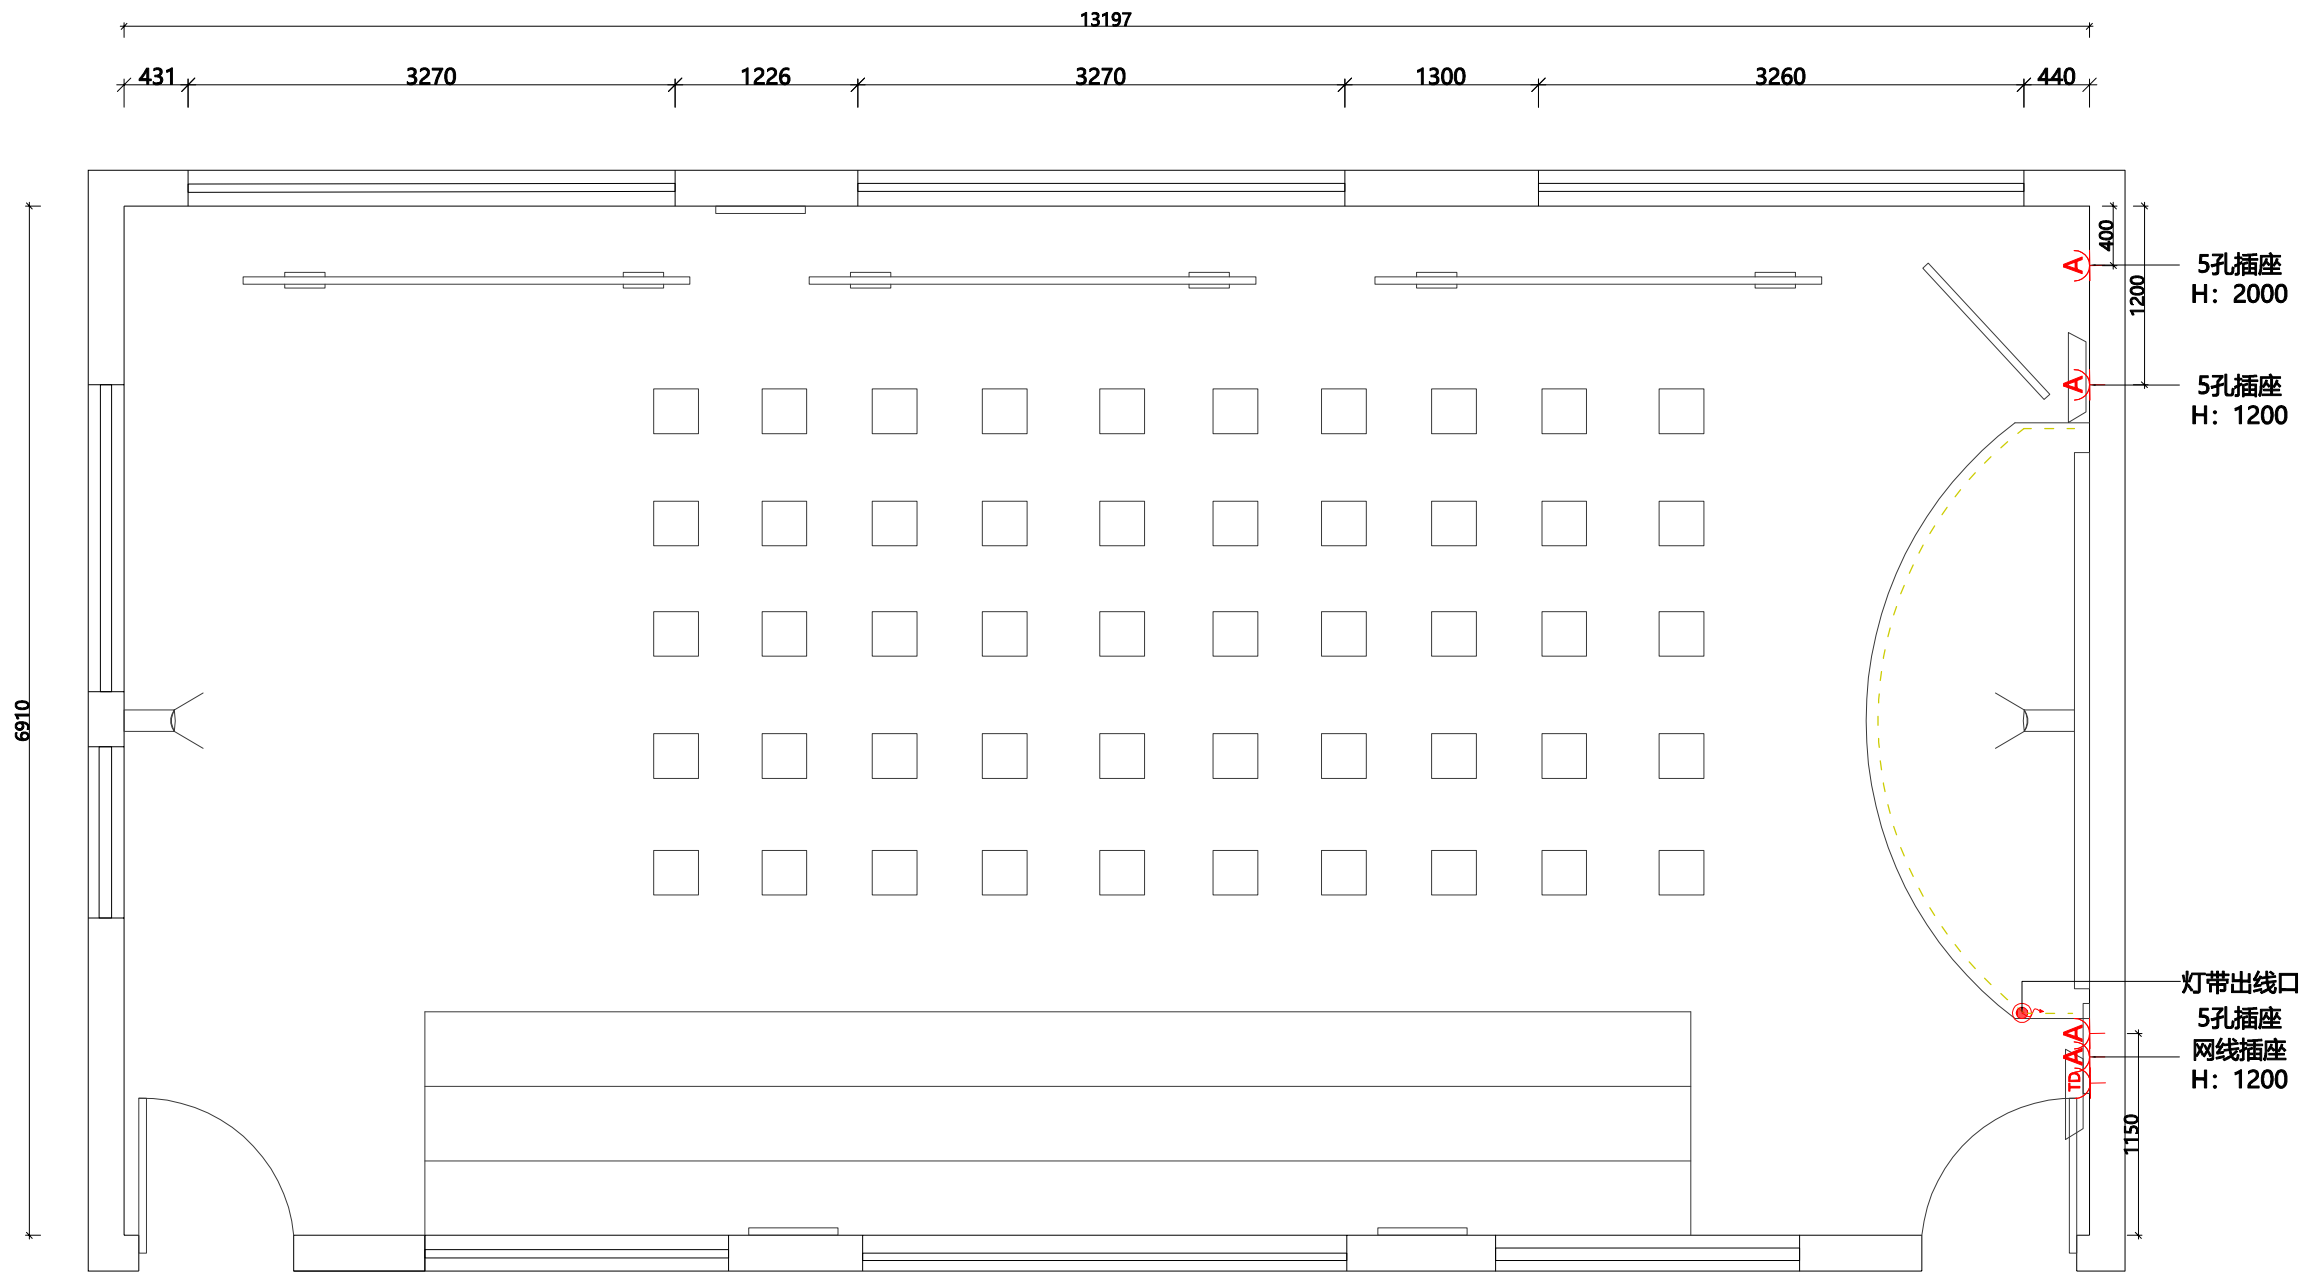

会签 CONTERSIGN		
(专业)	(姓名)	(日期)
说明 NOTES		
DRAWINGS ARE NOT TO BE SCALED. 由于出图等原因, 实际尺寸会于标注尺寸有所差异。 ALL DIMENSIONS AND CONDITIONS TO BE VERIFIED ON SITE PRIOR TO CONSTRUCTION. 施工前, 应对所有的尺寸和条件进行验证。 NOTIFY THE DESIGNER OF ANY ERRORS, OMISSIONS, OR DISCREPANCIES IN THE DRAWINGS AND IN NO CASE PROCEED IN UNCERTAINTY. 当发现图纸中有错误, 遗漏或不当之处时, 必须在解决后方可施工。		
项目 PROJECT		
江山城东小学		
图名 TITLE		
插座布置图		
比例 SCALE		
修改 REV.		
项目负责 MAJOR BY		
制图 DRAWN BY		
设计 DESIGN BY		
校核 CHECKED BY		
审核 APPROVED BY		
日期 DATE		
专业 SPECIALITY	装 修	
图纸阶段 DRAWING FORM	施工图	
工程号 JOB NO.		
图号 DRAWING NO.	P5.0	

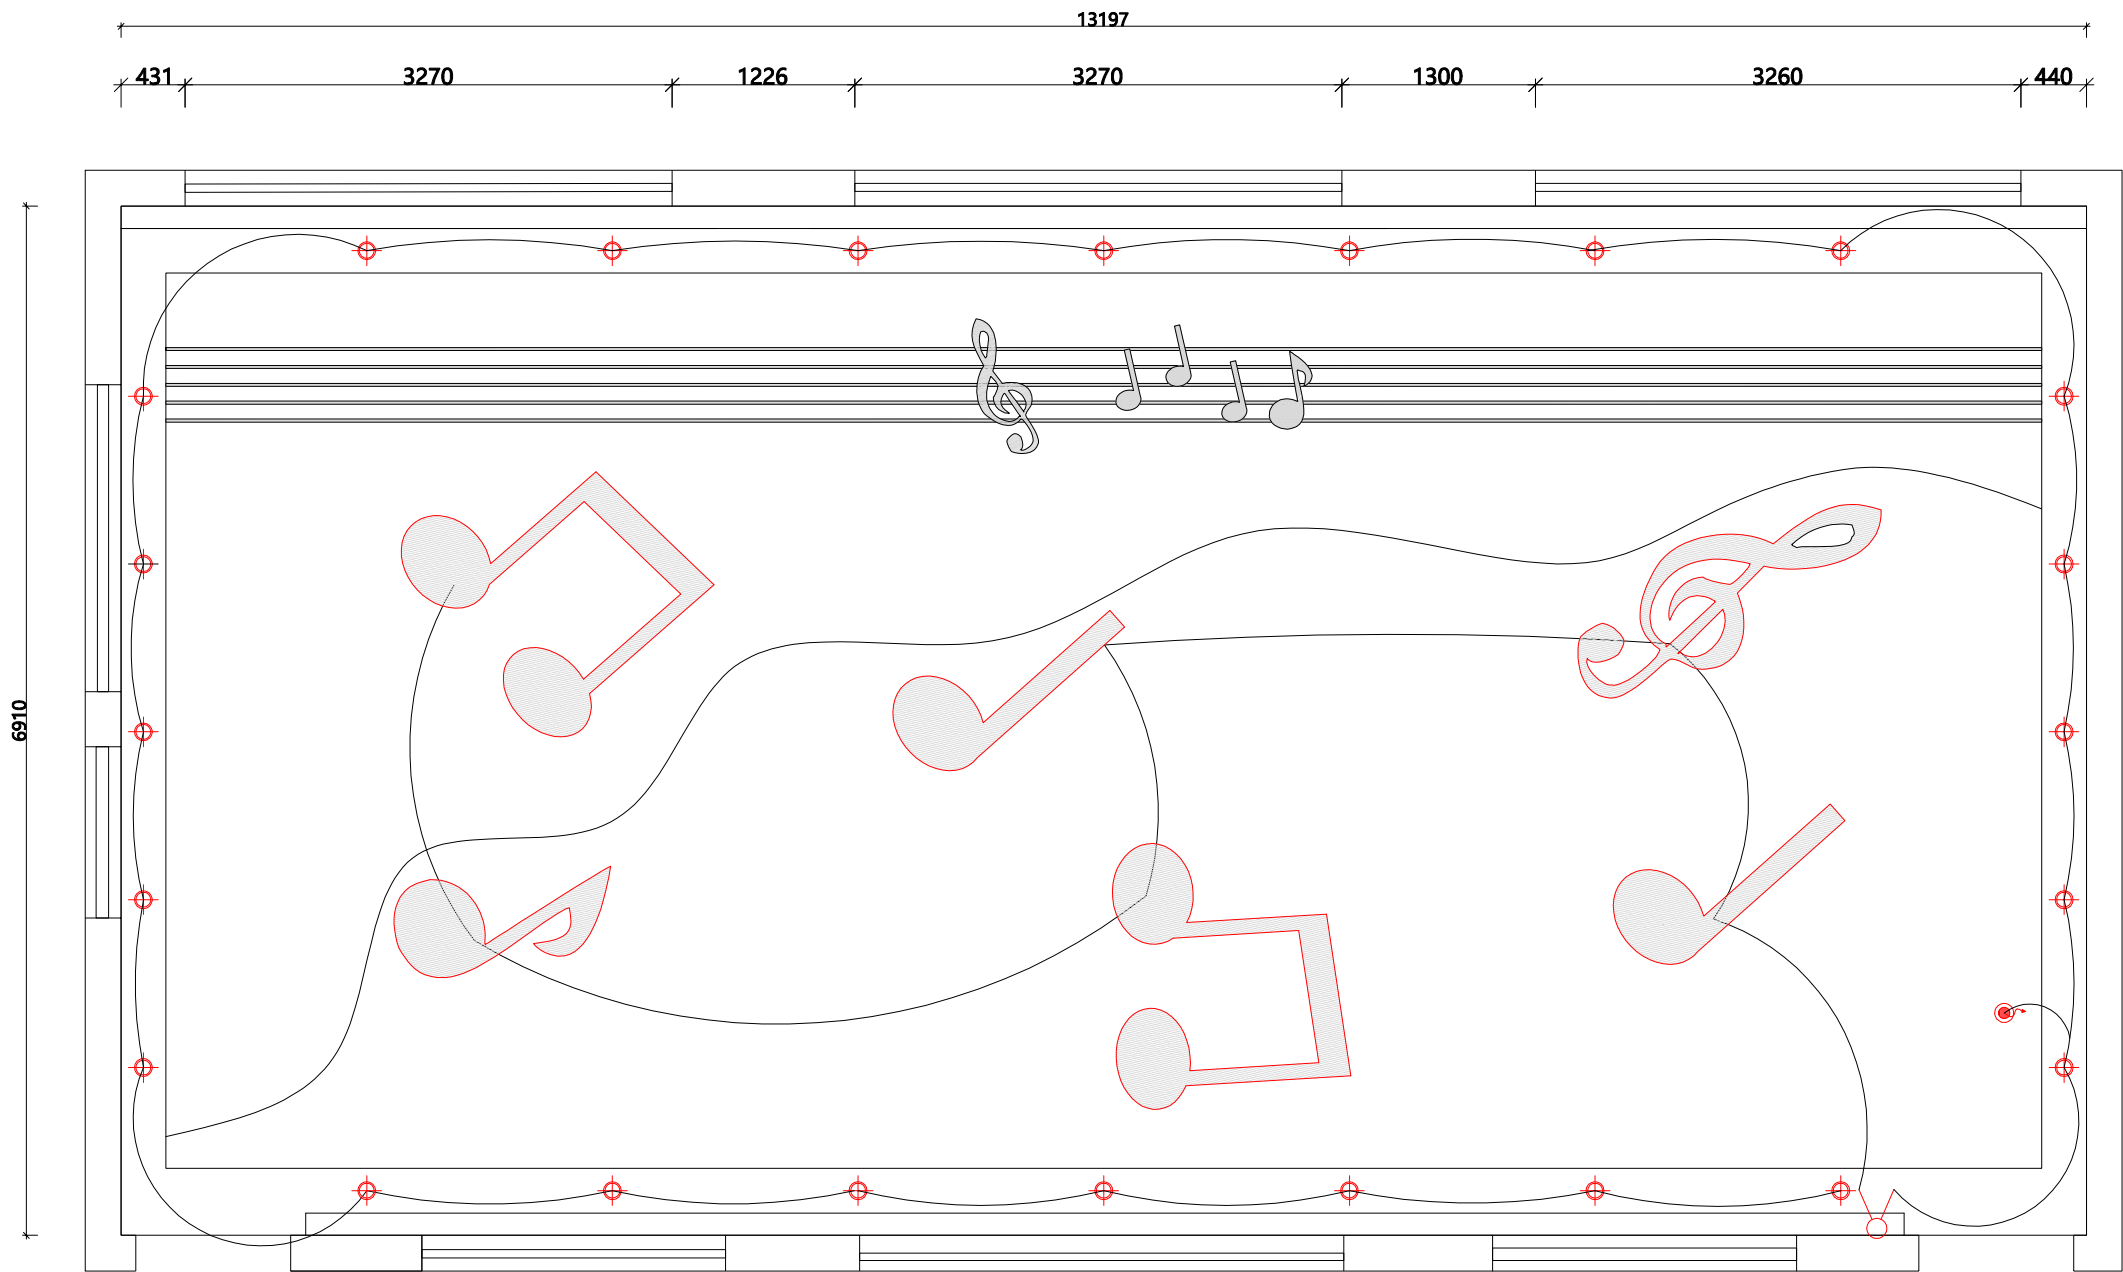

会签 CONTERSIGN	

(专业)	(姓名)	(日期)

说明
NOTES

DRAWINGS ARE NOT TO BE SCALED.
由于出图等原因,实际尺寸会于标注尺寸有所差异。
ALL DIMENSIONS AND CONDITIONS TO BE VERIFIED
ON SITE PRIOR TO CONSTRUCTION.
施工前,应对所有的尺寸和条件进行验证。

NOTIFY THE DESIGNER OF ANY ERRORS,
OMISSIONS, OR DISCREPANCIES IN THE DRAWINGS
AND IN NO CASE PROCEED IN UNCERTAINTY.
当发现图纸中有错误,遗漏或不当之处时,必须在解决后方可施工。

项目
PROJECT

江山城东小学

图名
TITLE

开关线路图

比例
SCALE

修改
REV.

项目负责
MAJOR BY

制图
DRAWN BY

设计
DESIGN BY

校核
CHECKED BY

审核
APPROVED BY

日期
DATE

专业
SPECIALITY

装 修


图纸阶段
DRAWING FORM

施工图


工程号
JOB NO.

图号
DRAWING NO.


P6.0

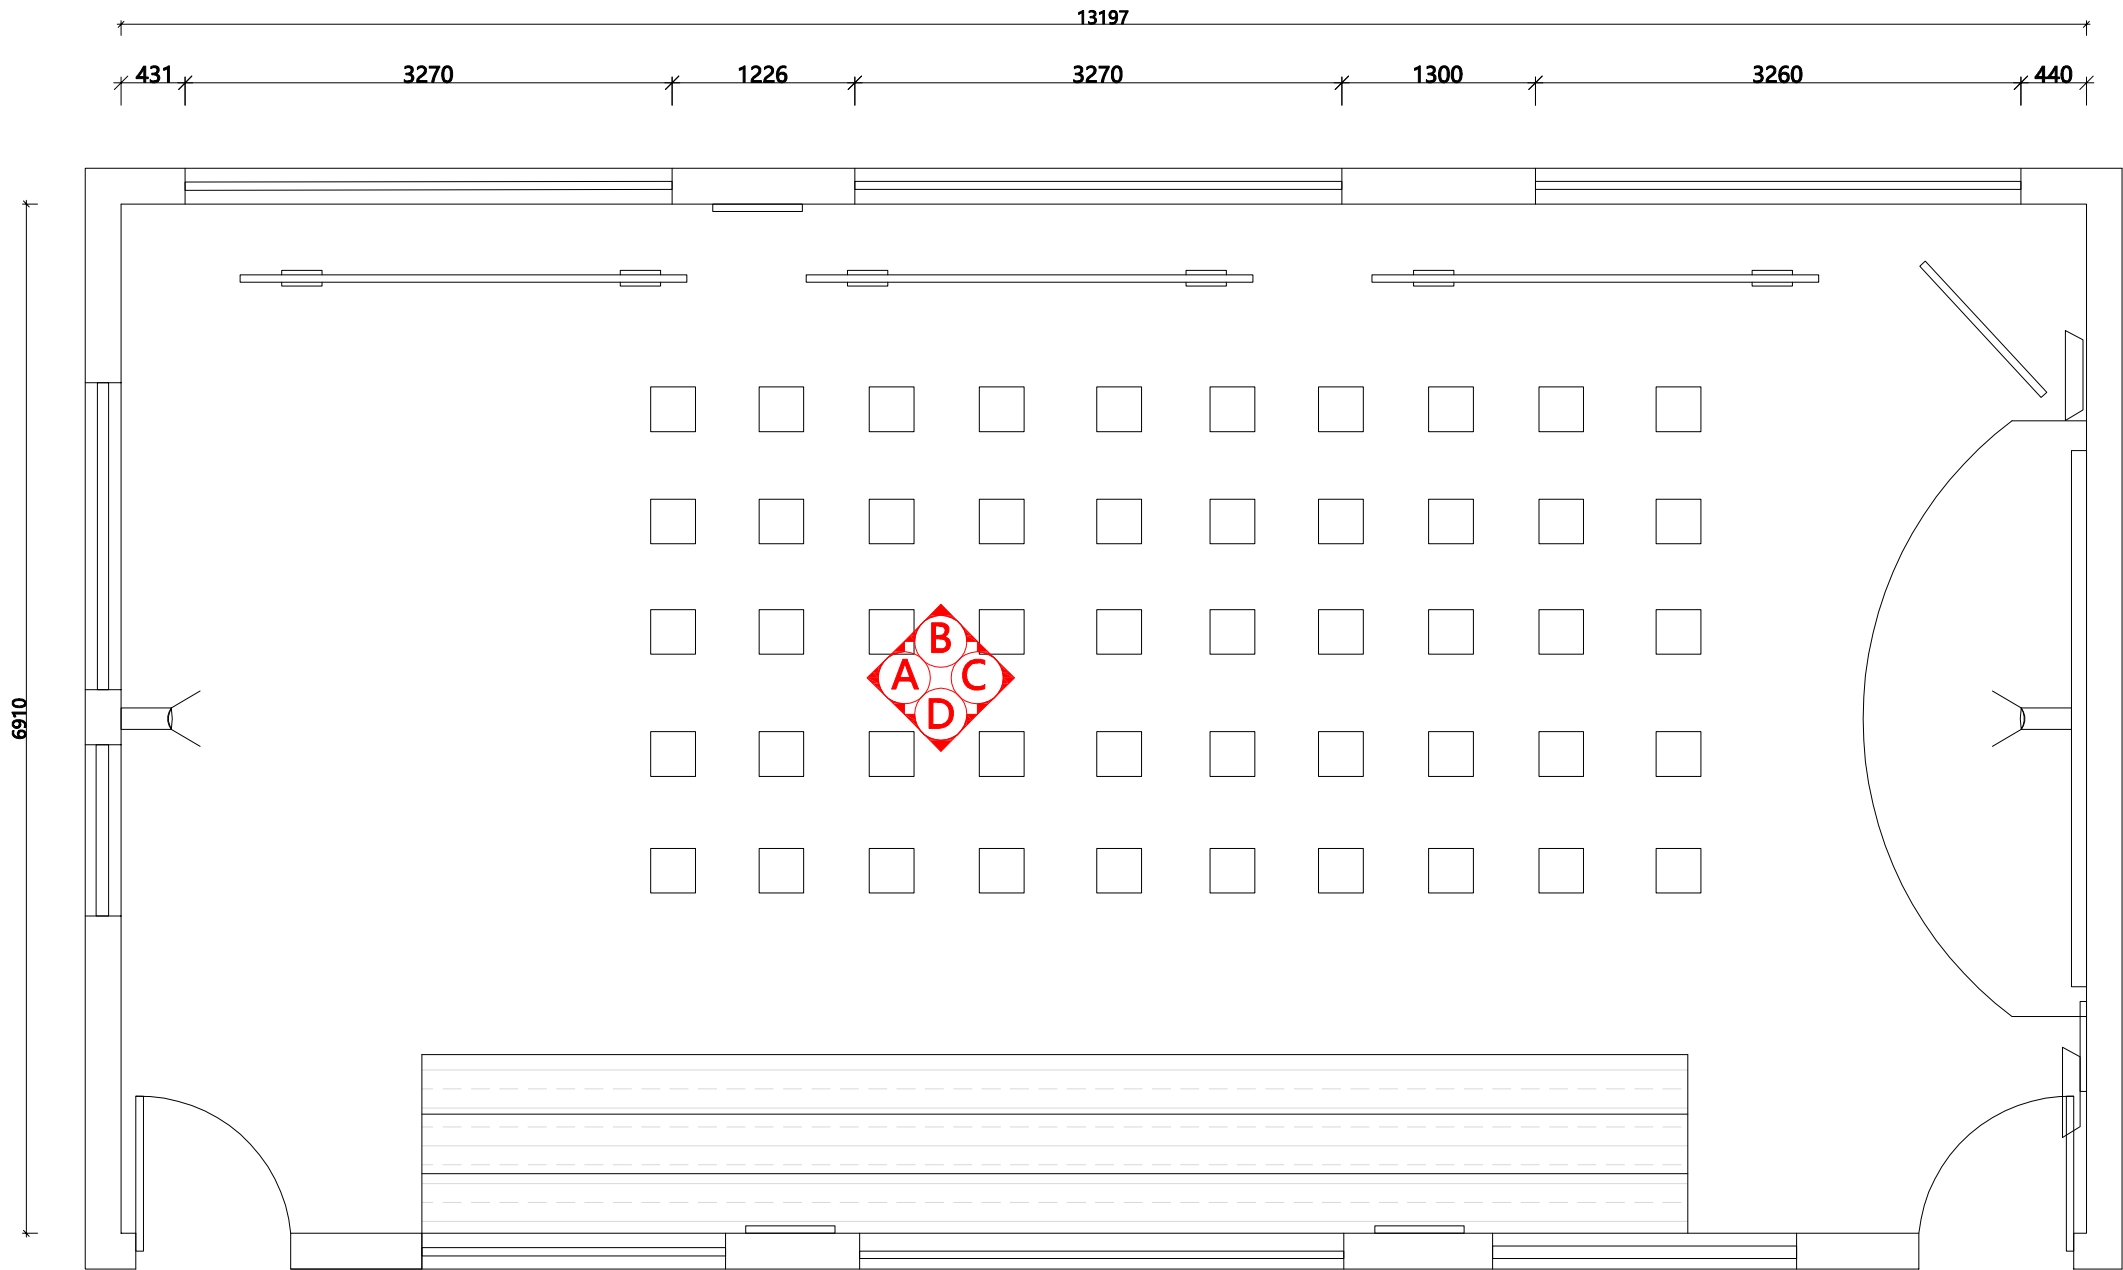


会签 CONTERSIGN		
说明 NOTES		
DRAWINGS ARE NOT TO BE SCALED. 由于出图等原因,实际尺寸会于标注尺寸有所差异。 ALL DIMENSIONS AND CONDITIONS TO BE VERIFIED ON SITE PRIOR TO CONSTRUCTION. 施工前,应对所有的尺寸和条件进行验证。 NOTIFY THE DESIGNER OF ANY ERRORS, OMISSIONS, OR DISCREPANCIES IN THE DRAWINGS AND IN NO CASE PROCEED IN UNCERTAINTY. 当发现图纸中有错误,遗漏或不当之处时,必须在解决后方可施工。		
项目 PROJECT		
江山城东小学		
图名 TITLE		
立面索引图		
比例 SCALE		
修改 REV.		
项目负责 MAJOR BY		
制图 DRAWN BY		
设计 DESIGN BY		
校核 CHECKED BY		
审核 APPROVED BY		
日期 DATE		
专业 SPECIALITY	装 修	
图纸阶段 DRAWING FORM	施工图	
工程号 JOB NO.		
图号 DRAWING NO.	P7.0	

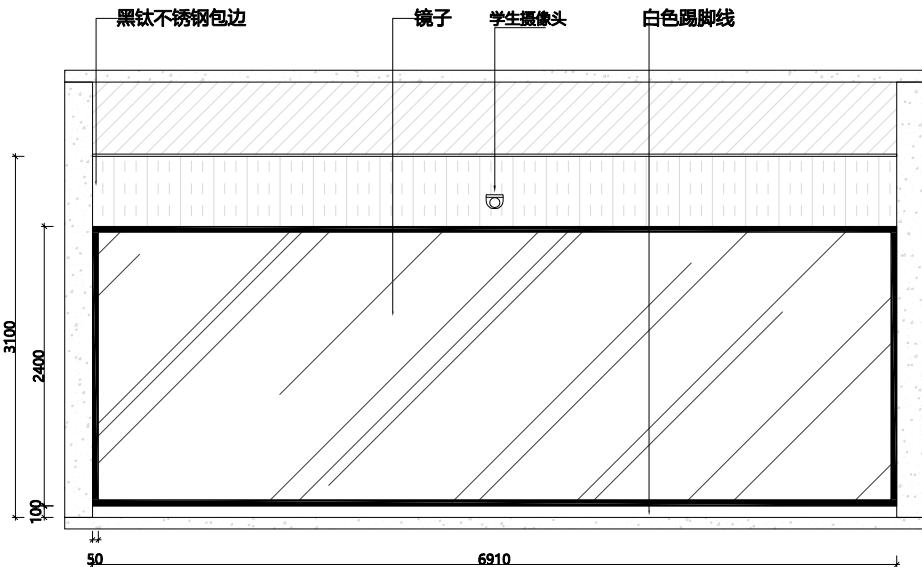



立面图A

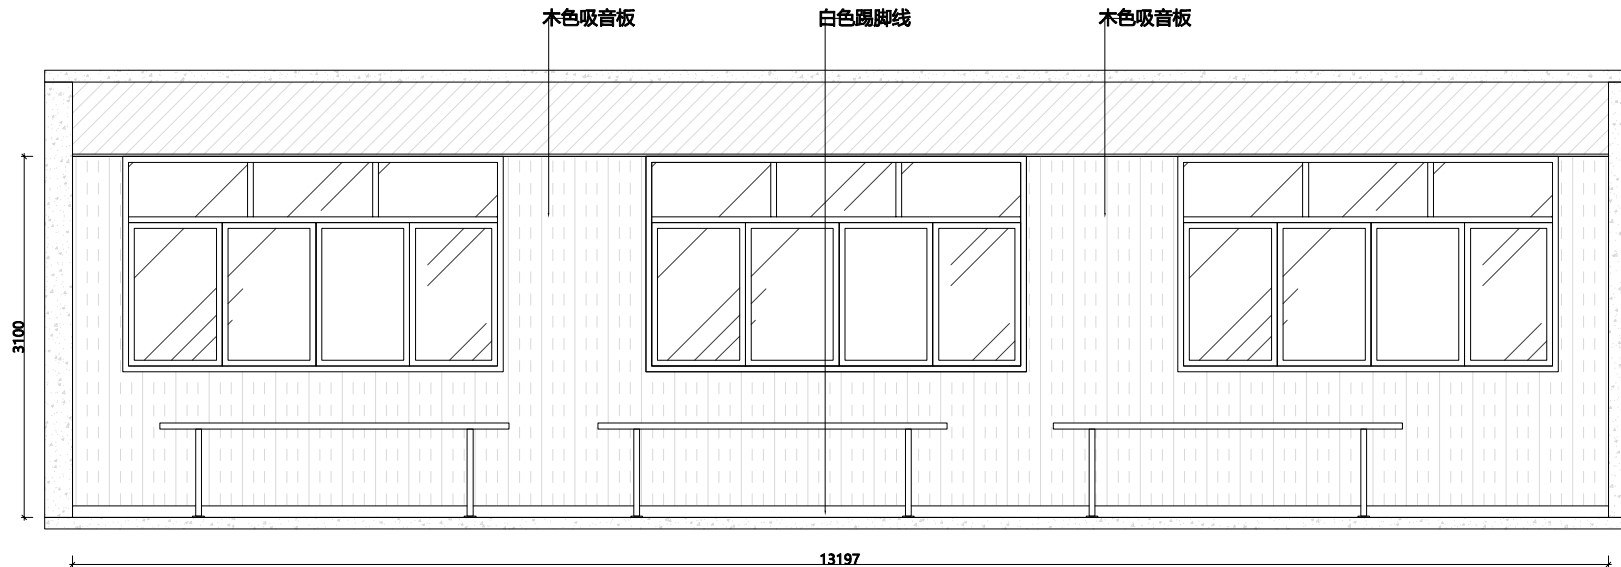

立面图B

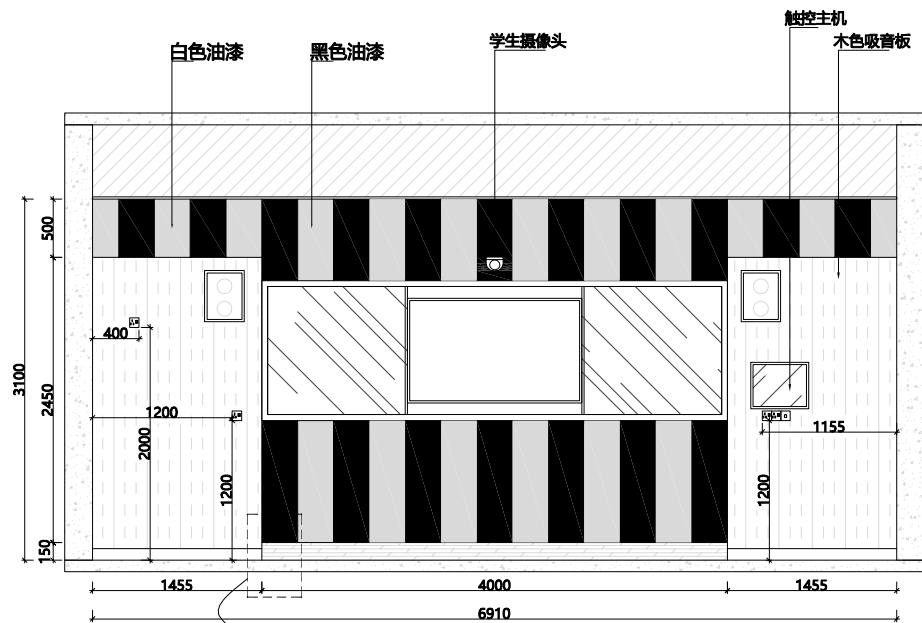

立面图C

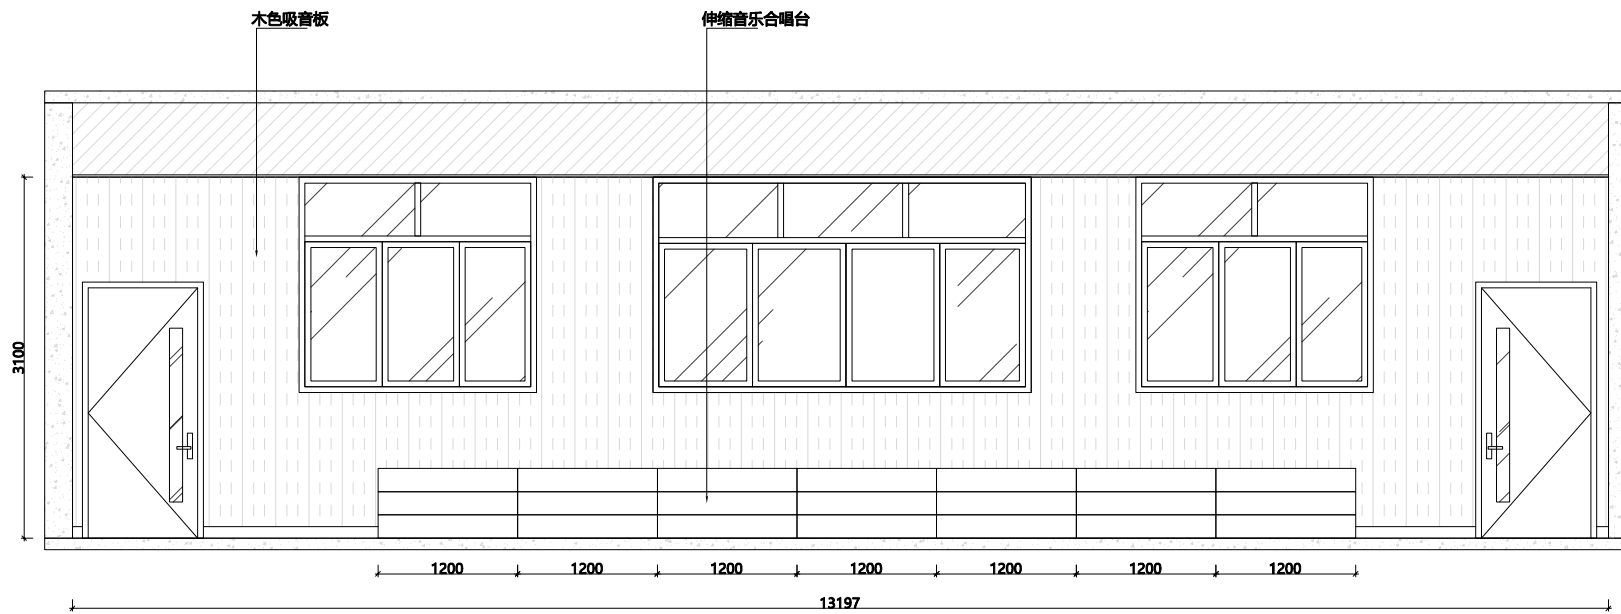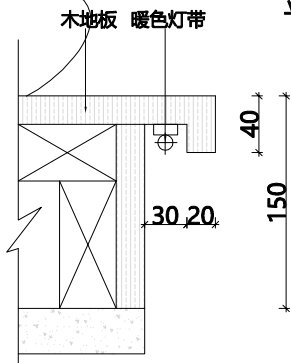

立面图D

会签 CONTERSIGN		
说明 NOTES		
DRAWINGS ARE NOT TO BE SCALED. 由于出图等原因, 实际尺寸会于标注尺寸有所差异。 ALL DIMENSIONS AND CONDITIONS TO BE VERIFIED ON SITE PRIOR TO CONSTRUCTION. 施工前, 应对所有的尺寸和条件进行验证。 NOTIFY THE DESIGNER OF ANY ERRORS, OMISSIONS, OR DISCREPANCIES IN THE DRAWINGS AND IN NO CASE PROCEED IN UNCERTAINTY. 当发现图纸中有错误, 遗漏或不当之处时, 必须在解决后方可施工。		
项目 PROJECT		
江山城东小学		
图名 TITLE		
立面图		
比例 SCALE		
修改 REV.		
项目负责 MAJOR BY		
制图 DRAWN BY		
设计 DESIGN BY		
校核 CHECKED BY		
审核 APPROVED BY		
日期 DATE		
专业 SPECIALITY	装 修	
图纸阶段 DRAWING FORM	施工图	
工程号 JOB NO.		
图号 DRAWING NO.	P8.0	

江山峡口小学

施工图纸



7316

教室高清摄像头

音乐挂图X2

11746

P1.0

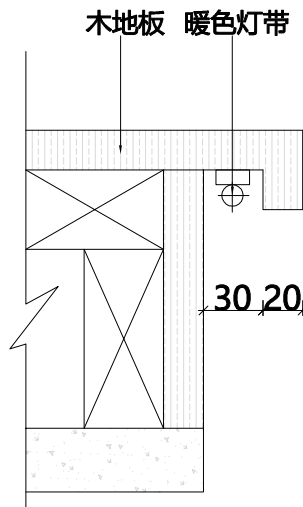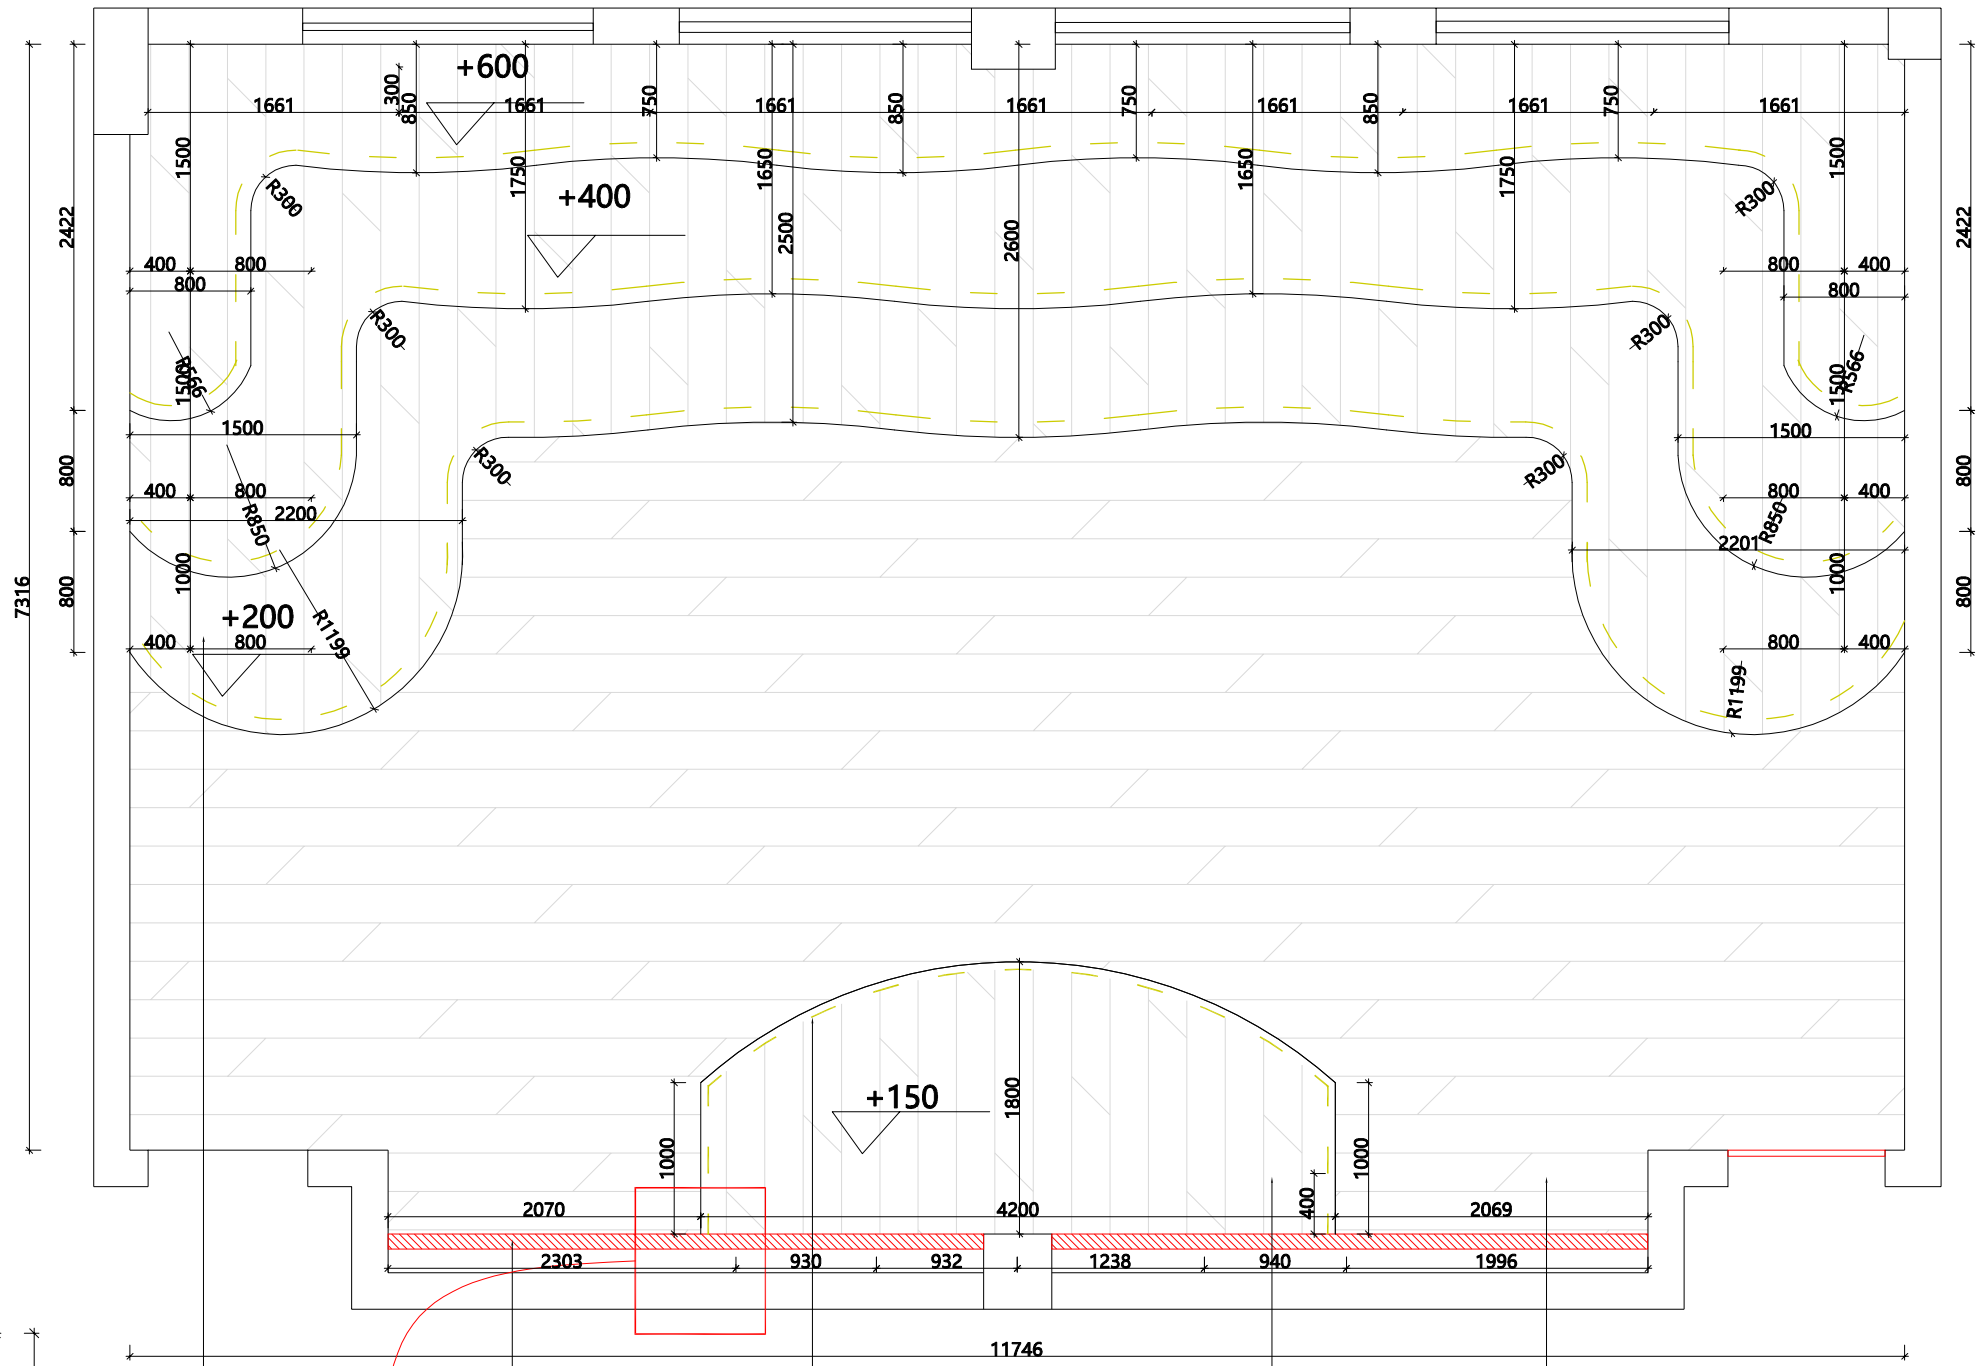

PVC木纹地板

轻钢龙骨隔墙
石膏板

暖色灯带

PVC木纹地板

PVC木纹地板

会签

CONTERSON

(专业)

(姓名)

(日期)

说明

NOTES

DRAWINGS ARE NOT TO BE SCALED.
由于出图等原因, 实际尺寸会于标注尺寸有所差异。
ALL DIMENSIONS AND CONDITIONS TO BE VERIFIED
ON SITE PRIOR TO CONSTRUCTION.
施工前, 应对所有的尺寸和条件进行验证。
NOTIFY THE DESIGNER OF ANY ERRORS,
OMISSIONS, OR DISCREPANCIES IN THE DRAWINGS
AND IN NO CASE PROCEED IN UNCERTAINTY.
当发现图纸中有错误, 遗漏或不当之处时, 必须在解决后方可施工。

项目

PROJECT

江山峡口小学

图名

TITLE

地坪布置图

比例

SCALE

修改

REV.

项目负责

MAJOR BY

制图

DESIGN BY

校核

CHECKED BY

审核

APPROVED BY

日期

DATE

专业

SPECIALITY

装 修

图纸阶段

DRAWING FORM

施工图


工程号

JOB NO.


图号

DRAWING NO.


P2.0

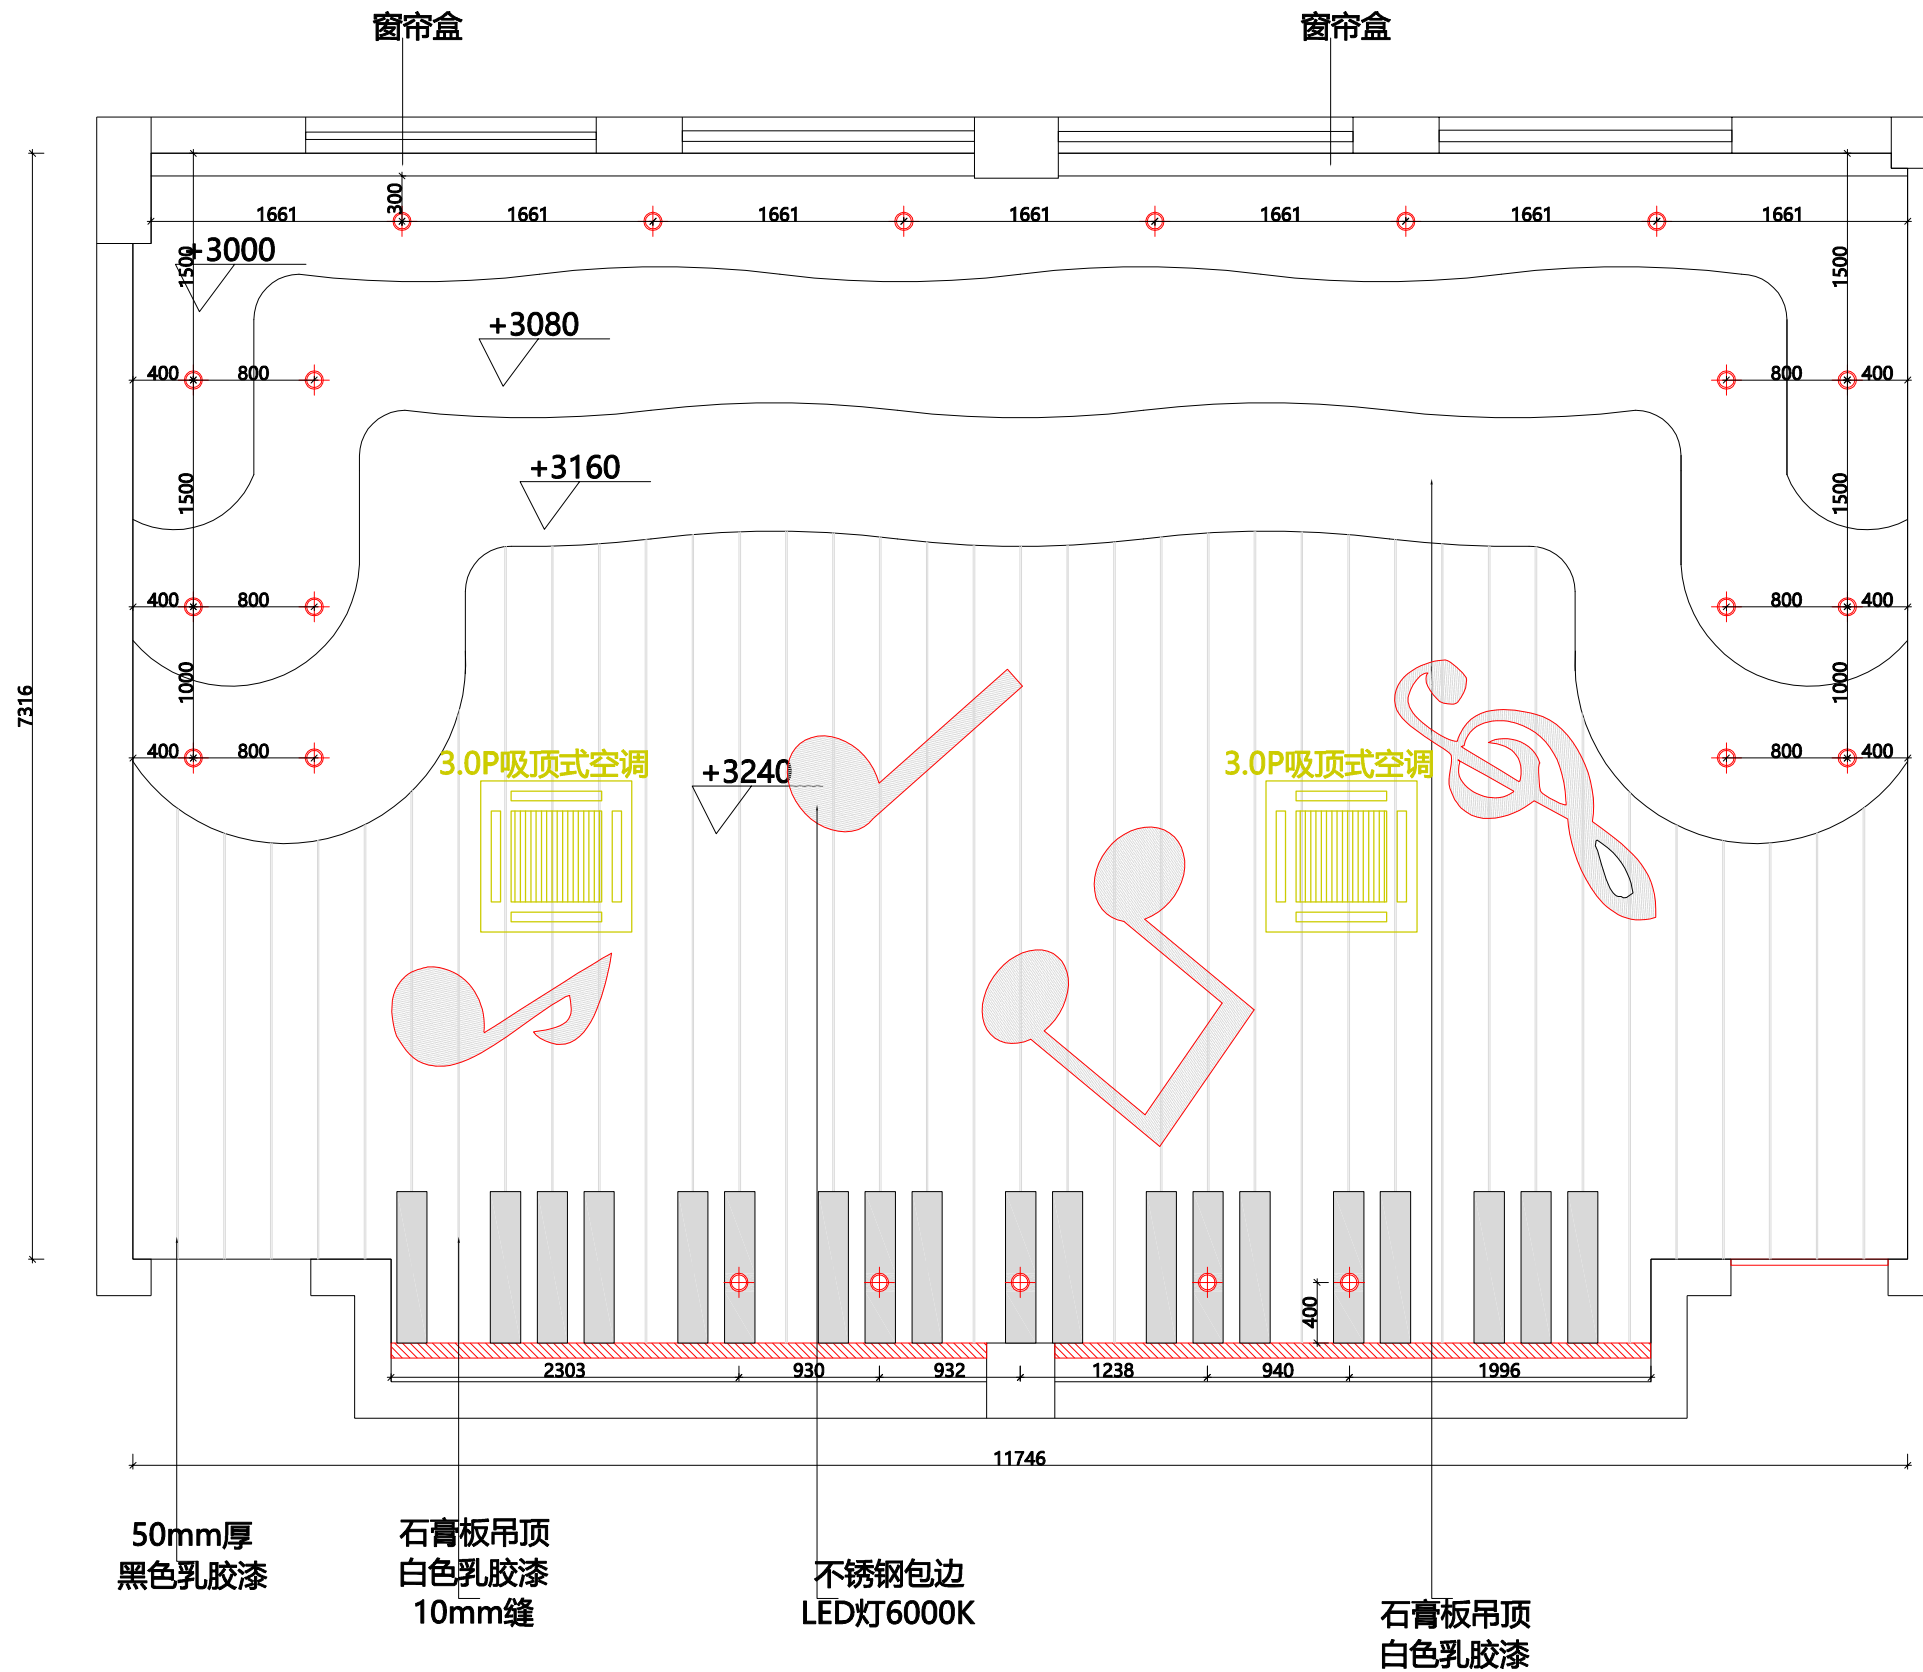


会签 CONTERSIGN		
说明 NOTES		
DRAWINGS ARE NOT TO BE SCALED. 由于出图等原因, 实际尺寸会于标注尺寸有所差异。 ALL DIMENSIONS AND CONDITIONS TO BE VERIFIED ON SITE PRIOR TO CONSTRUCTION. 施工前, 应对所有的尺寸和条件进行验证。 NOTIFY THE DESIGNER OF ANY ERRORS, OMISSIONS, OR DISCREPANCIES IN THE DRAWINGS AND IN NO CASE PROCEED IN UNCERTAINTY. 当发现图纸中有错误, 遗漏或不当之处时, 必须在解决后方可施工。		
项目 PROJECT		
江山峡口小学		
图名 TITLE		
天花布置图		
比例 SCALE		
修改 REV.		
项目负责 MAJOR BY		
制图 DRAWN BY		
设计 DESIGN BY		
校核 CHECKED BY		
审核 APPROVED BY		
日期 DATE		
专业 SPECIALITY	装 修	
图纸阶段 DRAWING FORM	施工图	
工程号 JOB NO.		
图号 DRAWING NO.	P3.0	

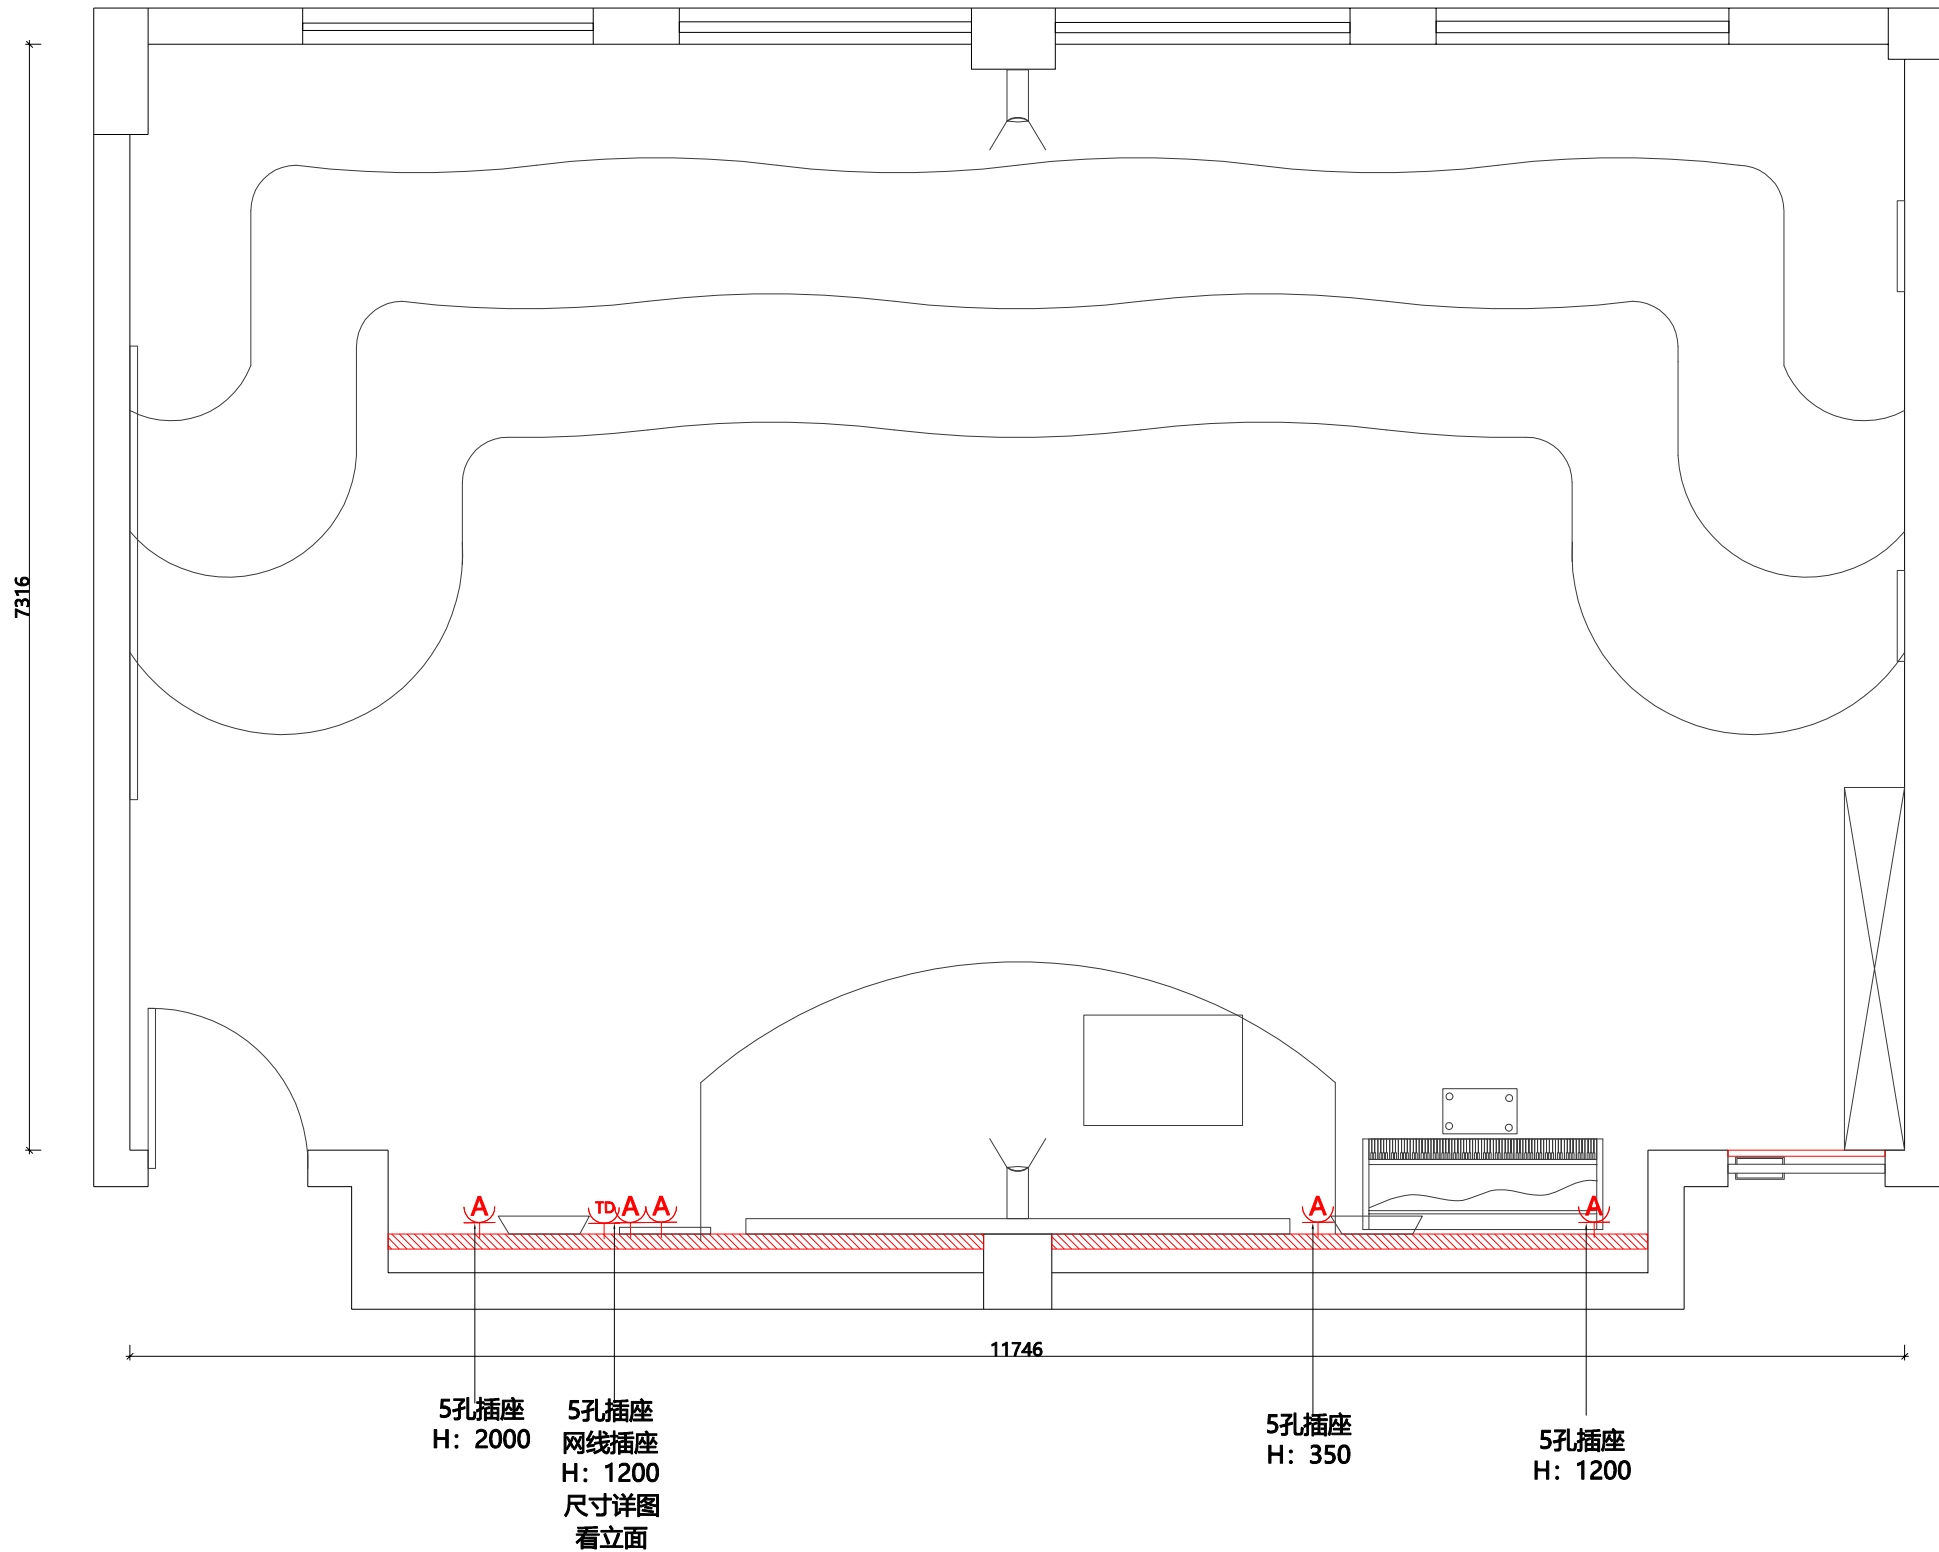


会签 CONTERSIGN		
(专业)	(姓名)	(日期)
说明 NOTES		
DRAWINGS ARE NOT TO BE SCALED. 由于出图等原因, 实际尺寸会于标注尺寸有所差异。 ALL DIMENSIONS AND CONDITIONS TO BE VERIFIED ON SITE PRIOR TO CONSTRUCTION. 施工前, 应对所有的尺寸和条件进行验证。 NOTIFY THE DESIGNER OF ANY ERRORS, OMISSIONS, OR DISCREPANCIES IN THE DRAWINGS AND IN NO CASE PROCEED IN UNCERTAINTY. 当发现图纸中有错误, 遗漏或不当之处时, 必须在解决后方可施工。		
项目 PROJECT		
江山峡口小学		
图名 TITLE		
插座图		
比例 SCALE		
修改 REV.		
项目负责 MAJOR BY		
制图 DRAWN BY		
设计 DESIGN BY		
校核 CHECKED BY		
审核 APPROVED BY		
日期 DATE		
专业 SPECIALITY	装 修	
图纸阶段 DRAWING FORM	施工图	
工程号 JOB NO.		
图号 DRAWING NO.	P6.0	

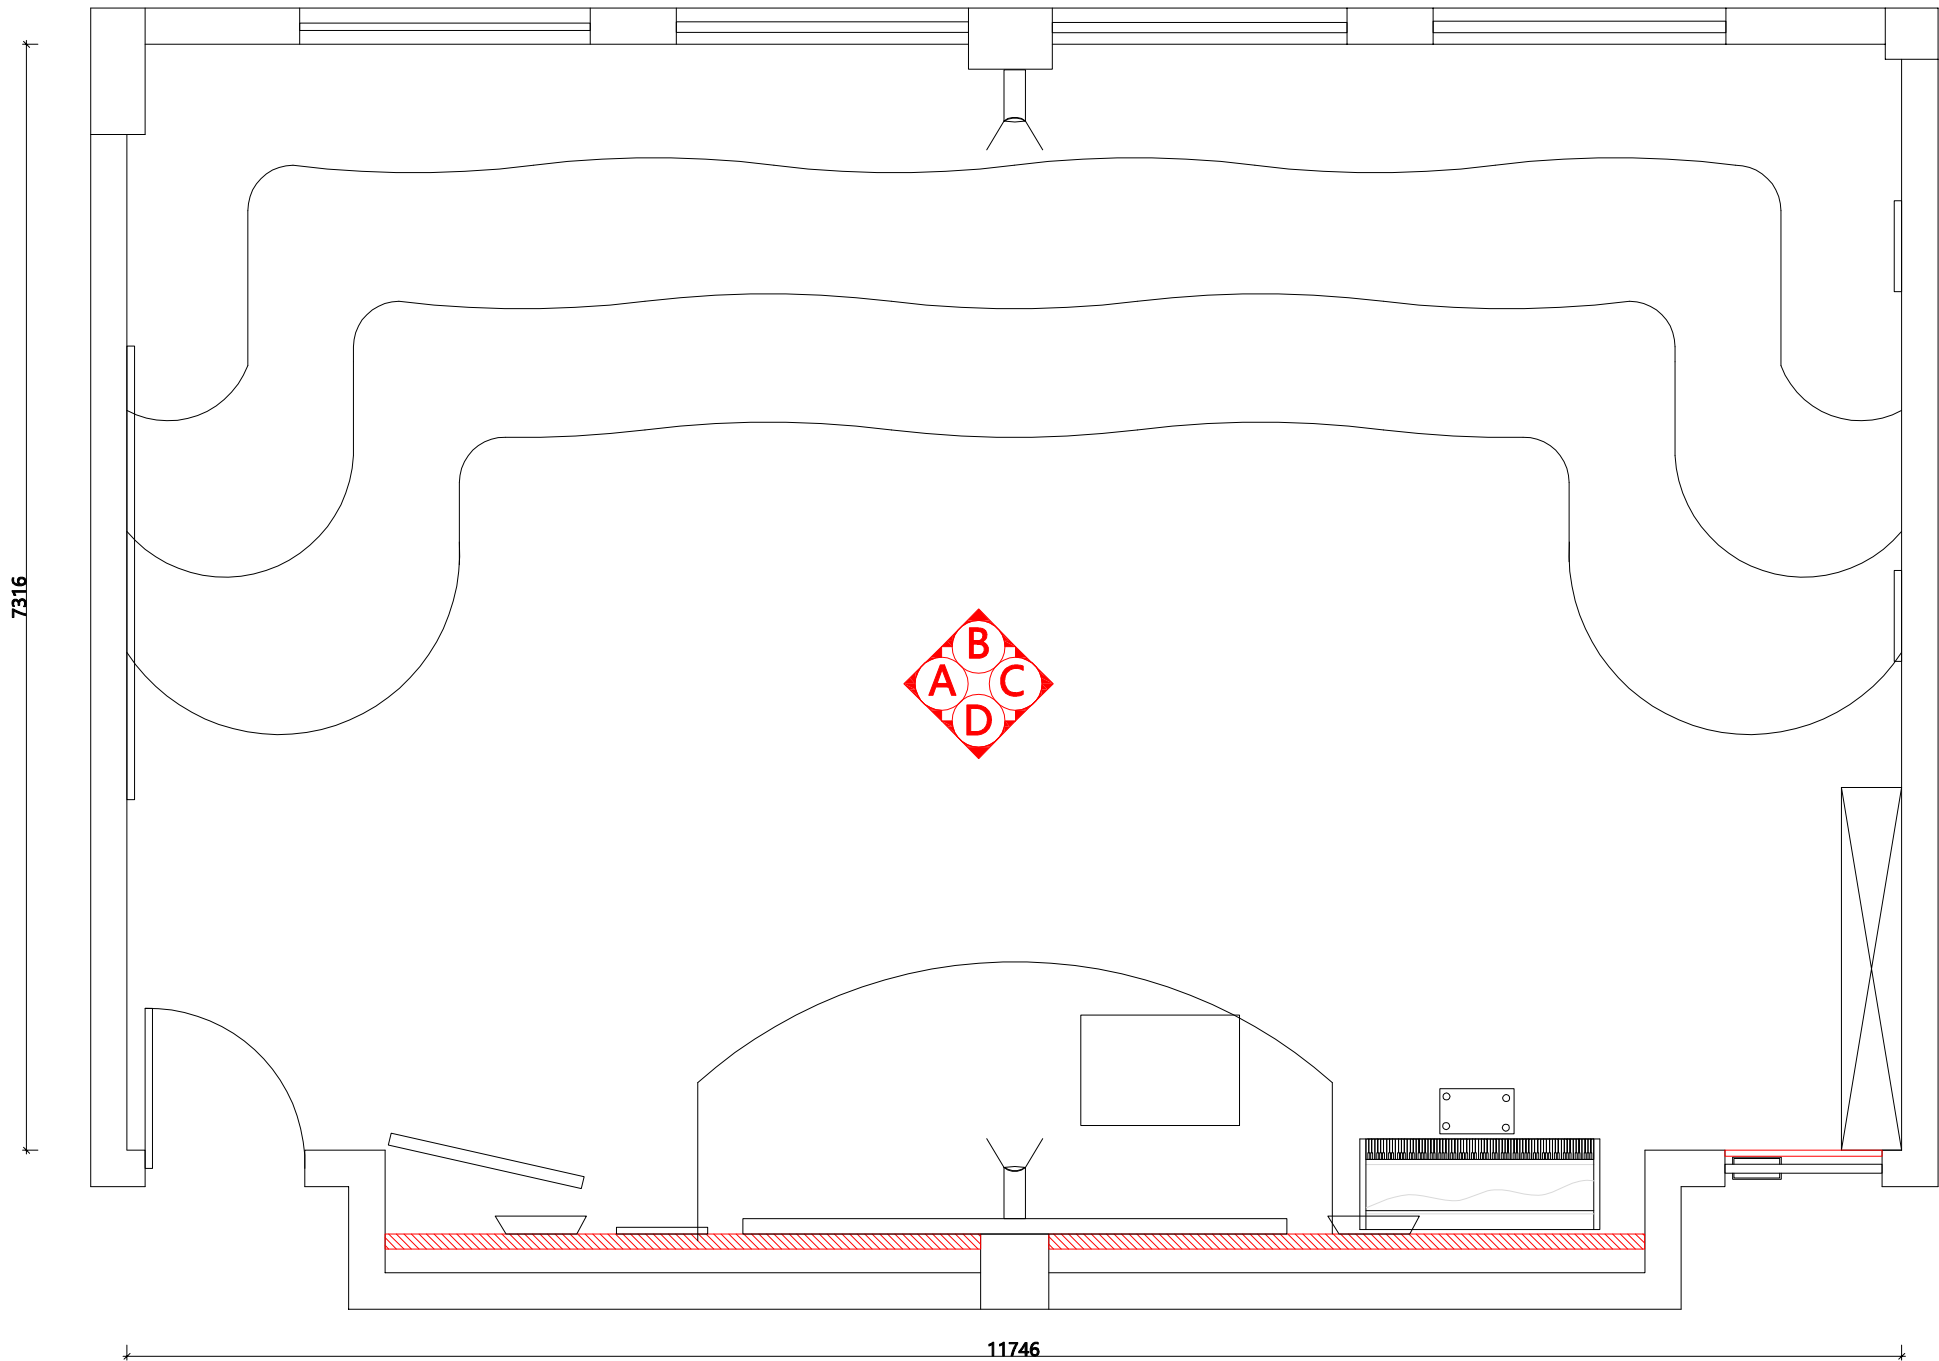


会签 CONTERSIGN		
(专业)	(姓名)	(日期)
说明 NOTES		
DRAWINGS ARE NOT TO BE SCALED. 由于出图等原因, 实际尺寸会于标注尺寸有所差异。 ALL DIMENSIONS AND CONDITIONS TO BE VERIFIED ON SITE PRIOR TO CONSTRUCTION. 施工前, 应对所有的尺寸和条件进行验证。 NOTIFY THE DESIGNER OF ANY ERRORS, OMISSIONS, OR DISCREPANCIES IN THE DRAWINGS AND IN NO CASE PROCEED IN UNCERTAINTY. 当发现图纸中有错误, 遗漏或不当之处时, 必须在解决后方可施工。		
项目 PROJECT		
江山峡口小学		
图名 TITLE		
立面图		
比例 SCALE		
修改 REV.		
项目负责 MAJOR BY		
制图 DRAWN BY		
设计 DESIGN BY		
校核 CHECKED BY		
审核 APPROVED BY		
日期 DATE		
专业 SPECIALITY	装 修	
图纸阶段 DRAWING FORM	施工图	
工程号 JOB NO.		
图号 DRAWING NO.	P7.0	

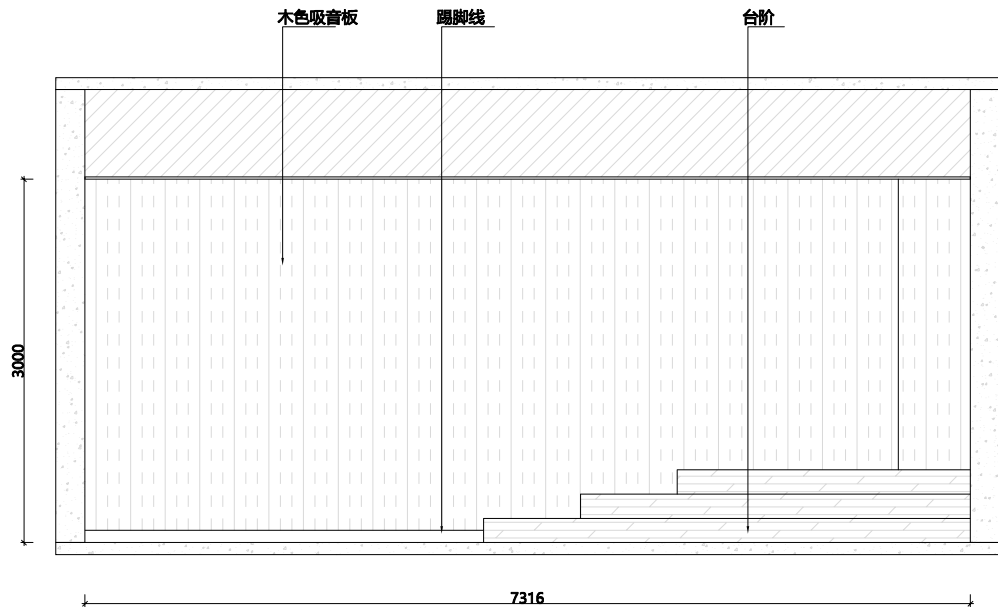


立面图A

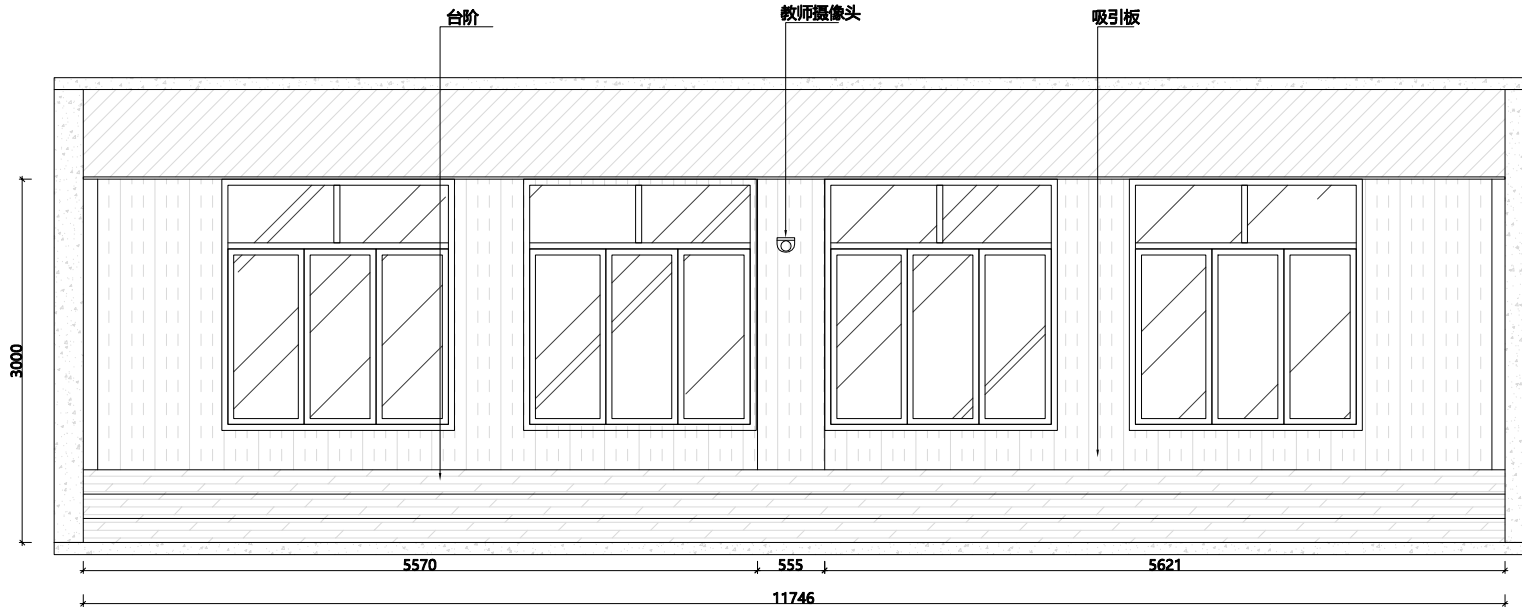

立面图B

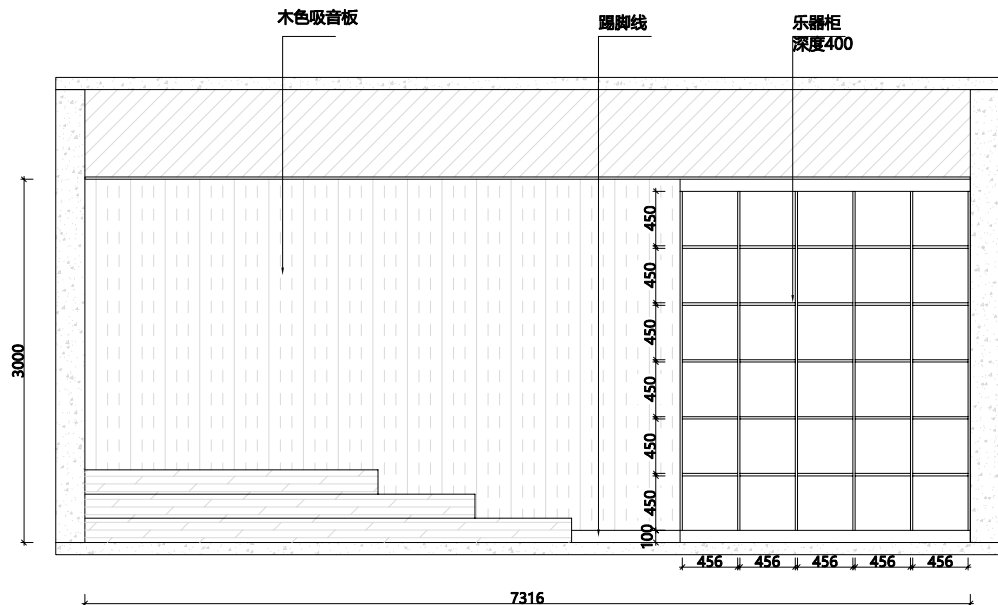

立面图C

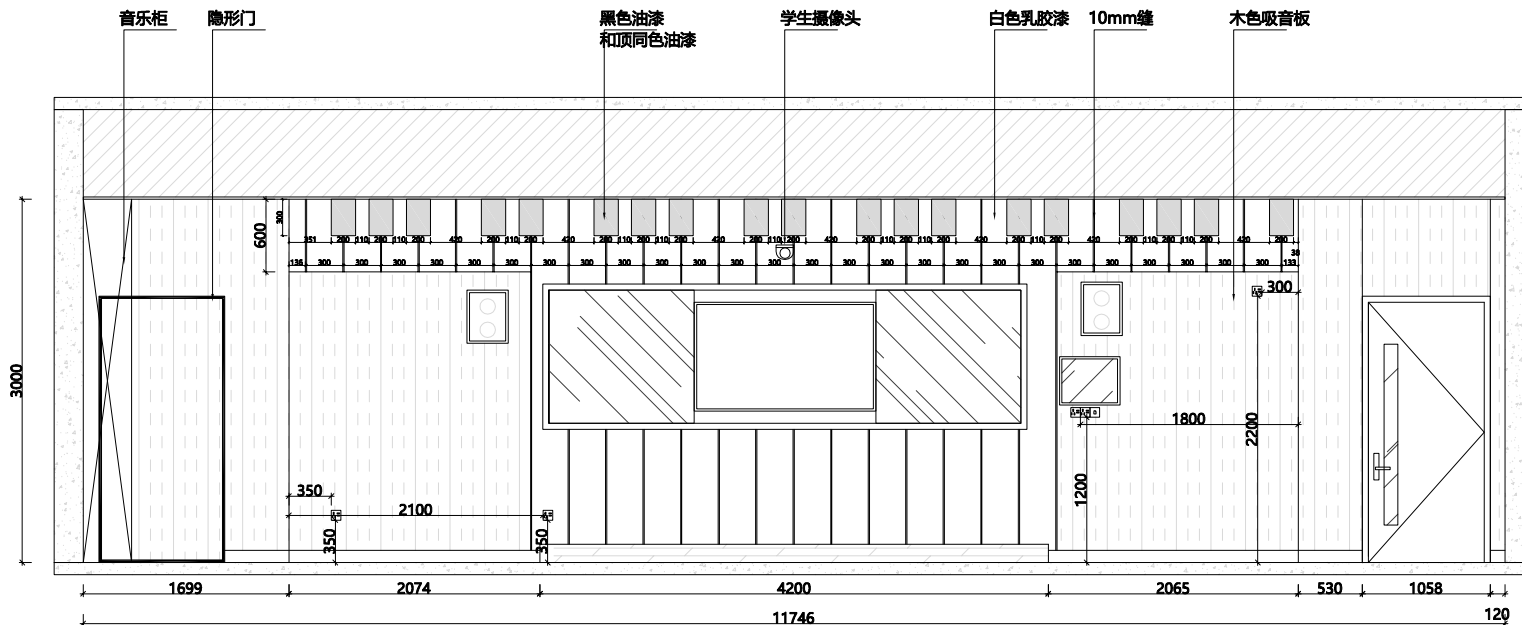

立面图D

会签 CONTERSIGN	

(专业)	(姓名)	(日期)

说明 NOTES
DRAWINGS ARE NOT TO BE SCALED. 由于出图等原因, 实际尺寸会于标注尺寸有所差异。 ALL DIMENSIONS AND CONDITIONS TO BE VERIFIED ON SITE PRIOR TO CONSTRUCTION. 施工前, 应对所有的尺寸和条件进行验证。 NOTIFY THE DESIGNER OF ANY ERRORS, OMISSIONS, OR DISCREPANCIES IN THE DRAWINGS AND IN NO CASE PROCEED IN UNCERTAINTY. 当发现图纸中有错误, 遗漏或不当之处时, 必须在解决后方可施工。

项目 PROJECT
江山峡口小学


图名 TITLE
立面图

比例 SCALE
修改 REV.
项目负责 MAJOR BY
制图 DRAWN BY
设计 DESIGN BY
校核 CHECKED BY
审核 APPROVED BY
日期 DATE

专业 SPECIALITY	装 修
图纸阶段 DRAWING FORM	施工图
工程号 JOB NO.	
图号 DRAWING NO.	P8.0


江山城北小学

施工图纸

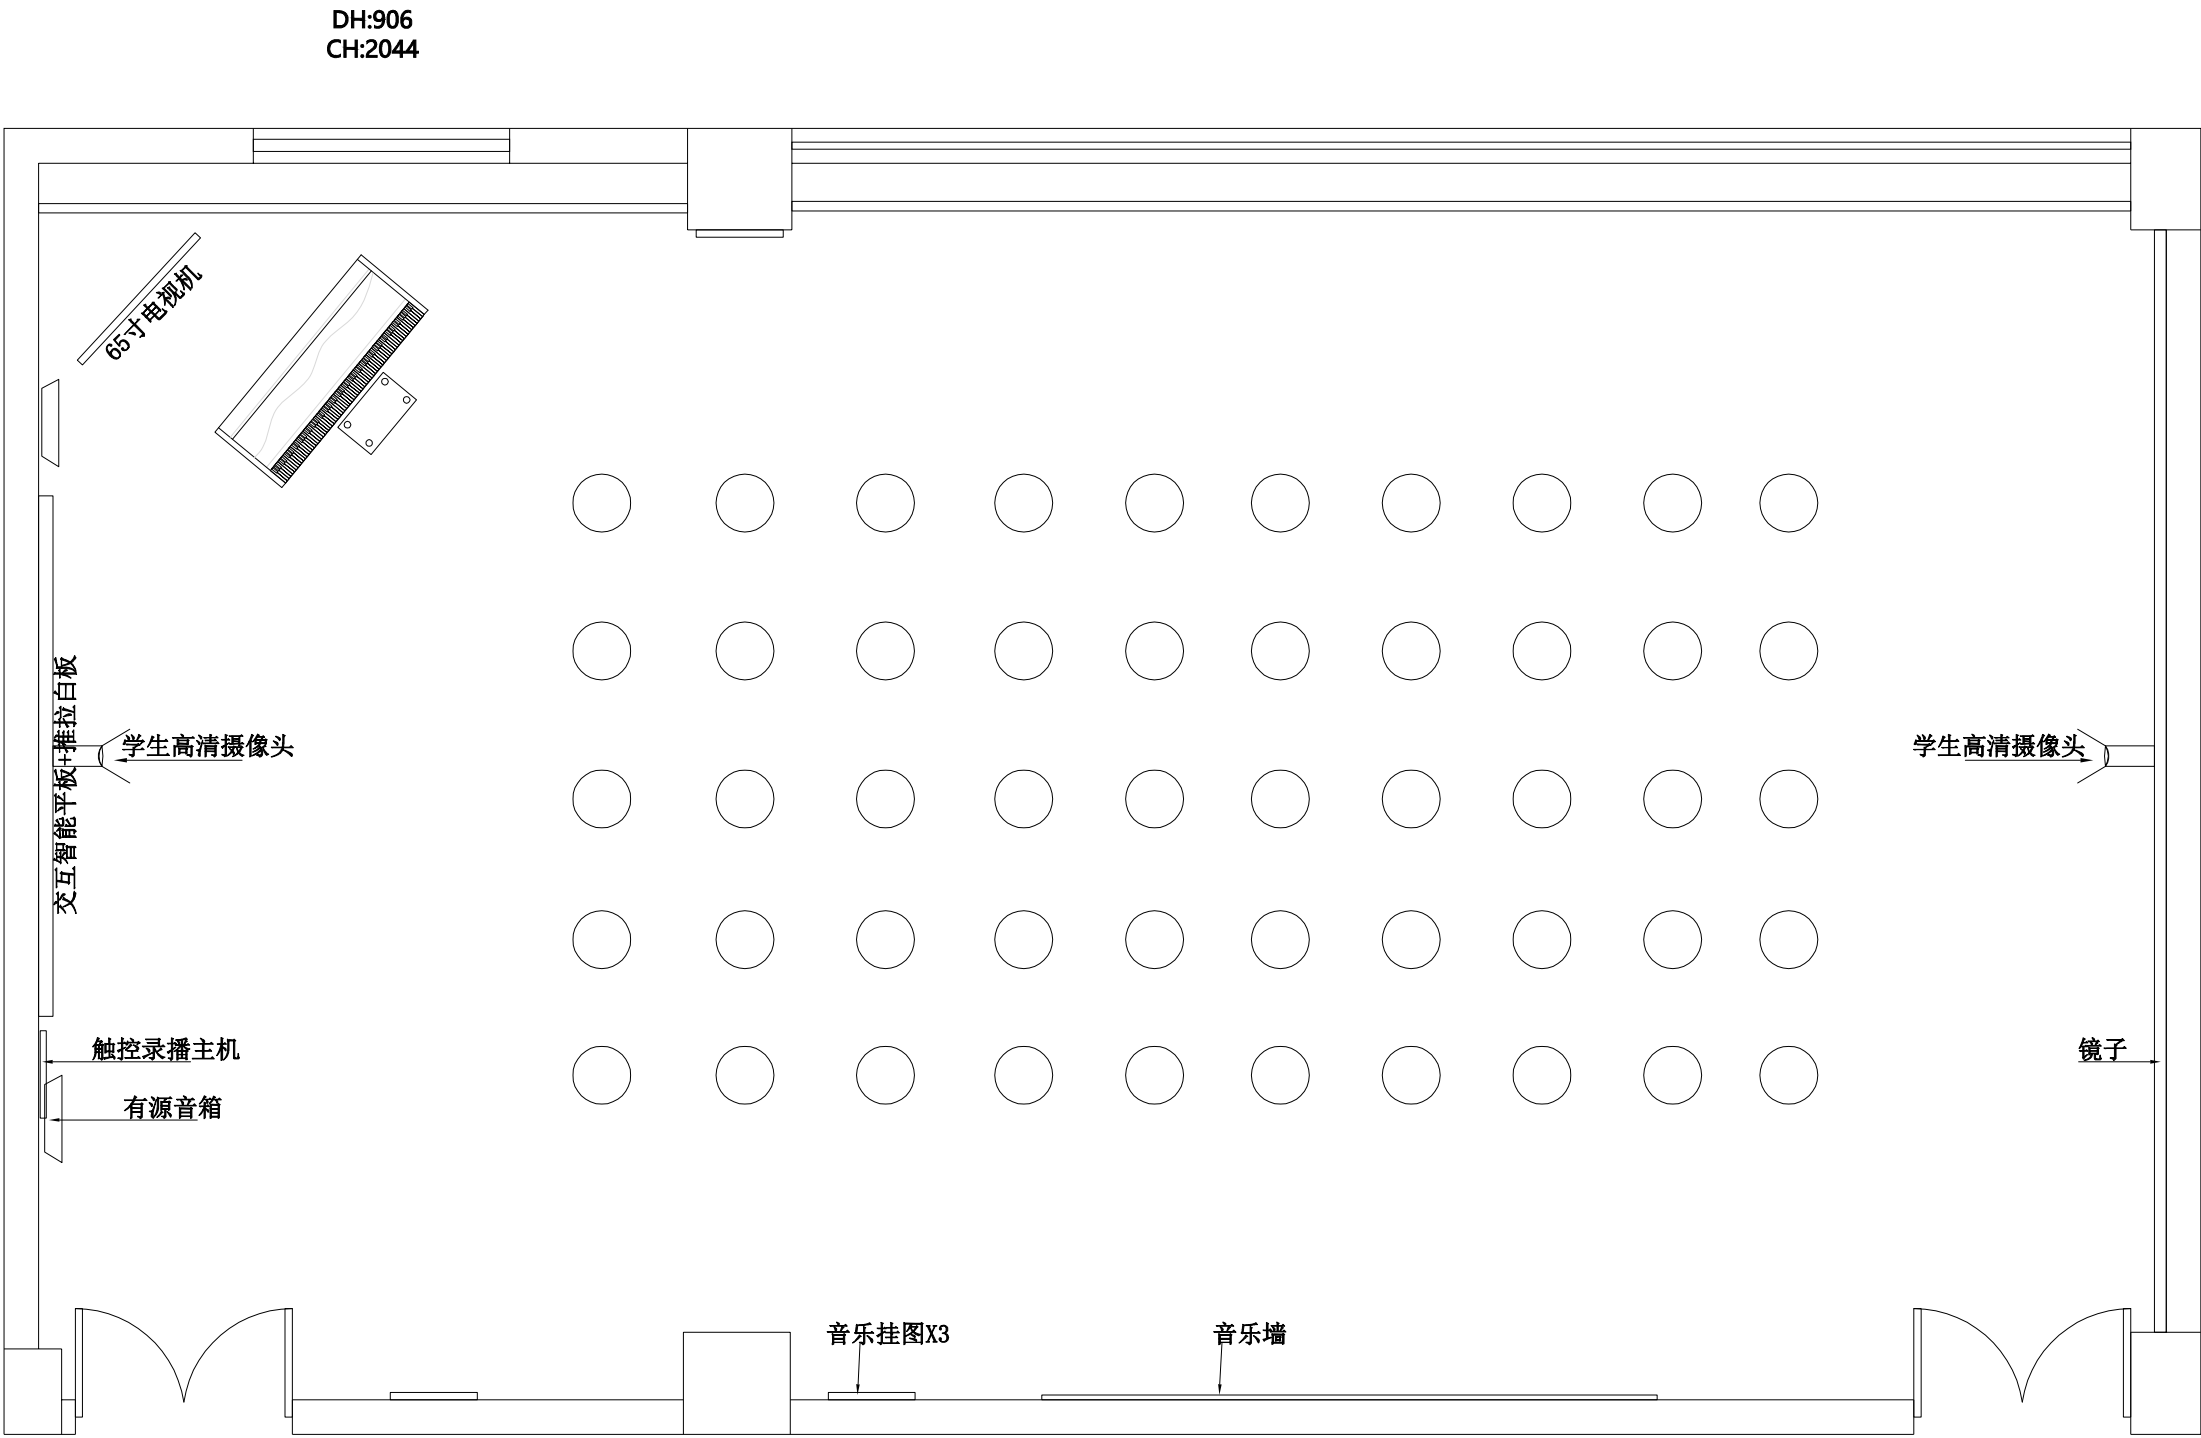

城北小学
音乐舞蹈教室

会签 CONTERSIGN		
说明 NOTES		
DRAWINGS ARE NOT TO BE SCALED. 由于出图等原因, 实际尺寸会于标注尺寸有所差异。 ALL DIMENSIONS AND CONDITIONS TO BE VERIFIED ON SITE PRIOR TO CONSTRUCTION. 施工前, 应对所有的尺寸和条件进行验证。 NOTIFY THE DESIGNER OF ANY ERRORS, OMISSIONS, OR DISCREPANCIES IN THE DRAWINGS AND IN NO CASE PROCEED IN UNCERTAINTY. 当发现图纸中有错误, 遗漏或不当之处时, 必须在解决后方可施工。		
项目 PROJECT		
江山城北小学		
图名 TITLE		
平面布置图		
比例 SCALE		
修改 REV.		
项目负责 MAJOR BY		
制图 DRAWN BY		
设计 DESIGN BY		
校核 CHECKED BY		
审核 APPROVED BY		
日期 DATE		
专业 SPECIALITY	装 修	
图纸阶段 DRAWING FORM	施工图	
工程号 JOB NO.		
图号 DRAWING NO.	P1.0	

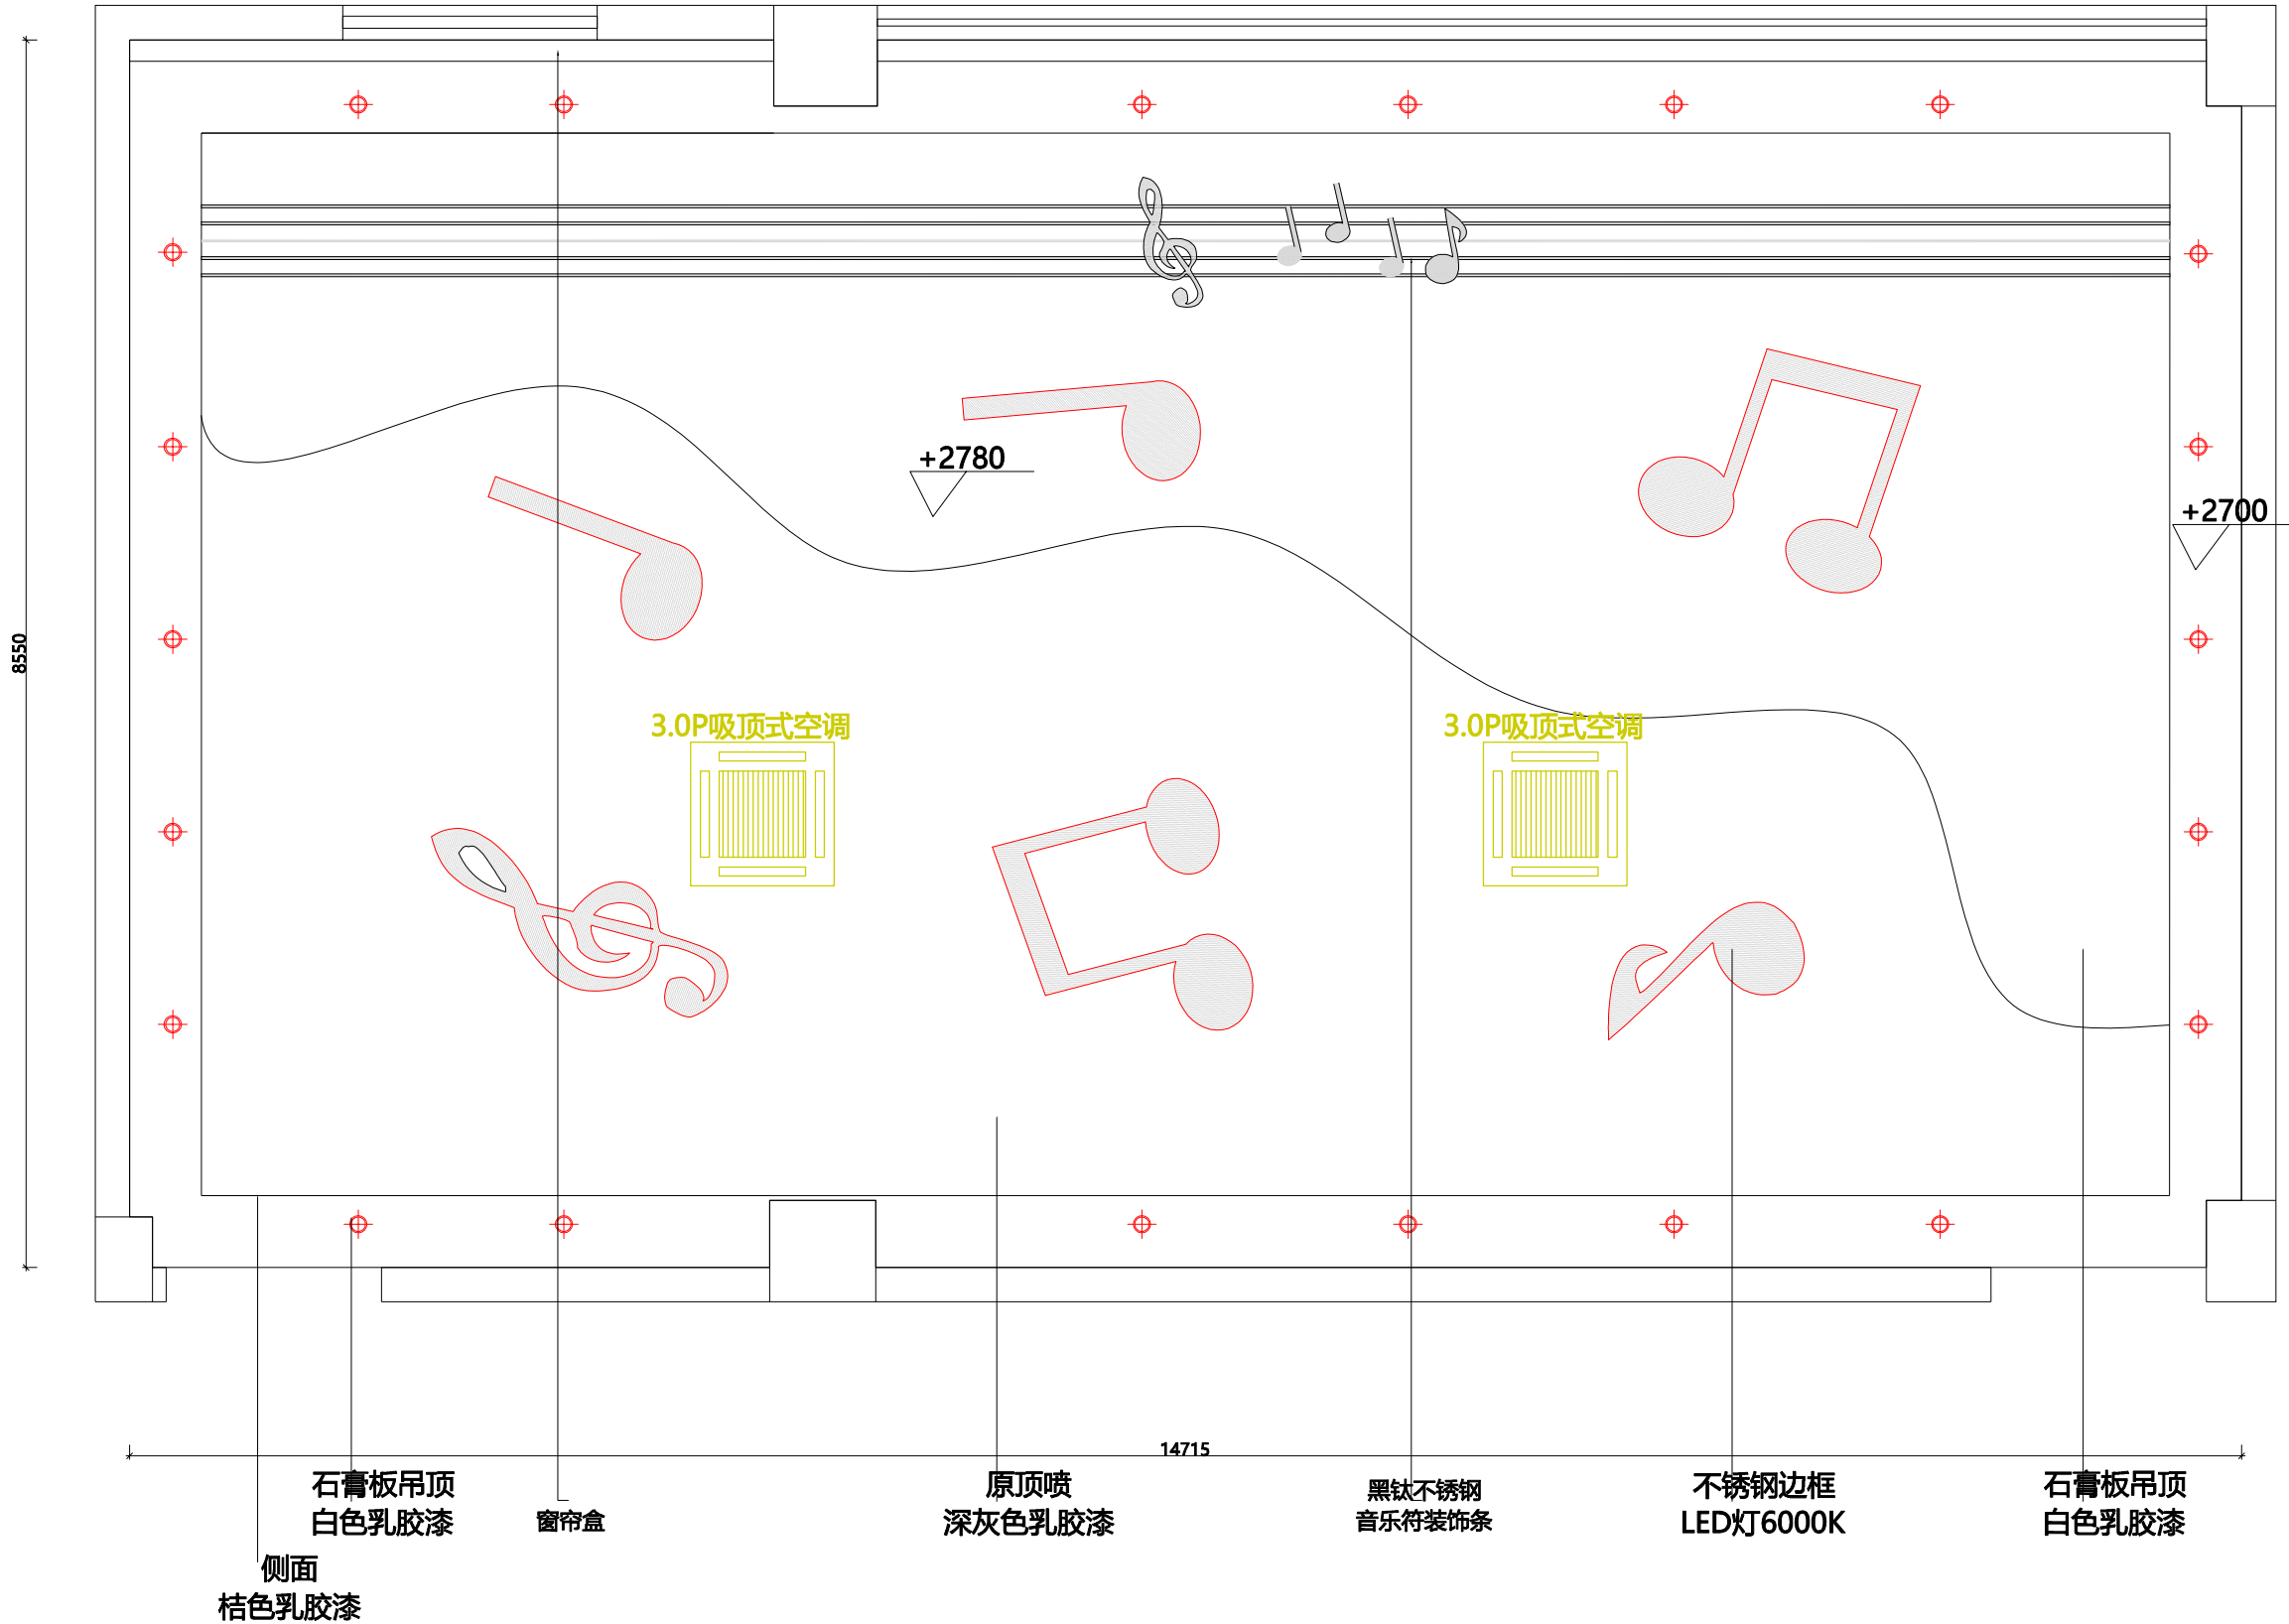

会签 CONTERSIGN	

(专业)	(姓名)	(日期)

说明 NOTES
DRAWINGS ARE NOT TO BE SCALED. 由于出图等原因, 实际尺寸会于标注尺寸有所差异。 ALL DIMENSIONS AND CONDITIONS TO BE VERIFIED ON SITE PRIOR TO CONSTRUCTION. 施工前, 应对所有的尺寸和条件进行验证。 NOTIFY THE DESIGNER OF ANY ERRORS, OMISSIONS, OR DISCREPANCIES IN THE DRAWINGS AND IN NO CASE PROCEED IN UNCERTAINTY. 当发现图纸中有错误, 遗漏或不当之处时, 必须在解决后方可施工。

项目 PROJECT
江山城北小学

图名 TITLE
天花布置图

比例 SCALE

修改 REV.

项目负责 MAJOR BY

制图 DRAWN BY

设计 DESIGN BY

校核 CHECKED BY

审核 APPROVED BY

日期 DATE


专业 SPECIALITY	装修
------------------	----

图纸阶段 DRAWING FORM	施工图
----------------------	-----


工程号 JOB NO.	
----------------	--

图号 DRAWING NO.	P2.0
-------------------	------

20mm不锈钢
间隔10公分

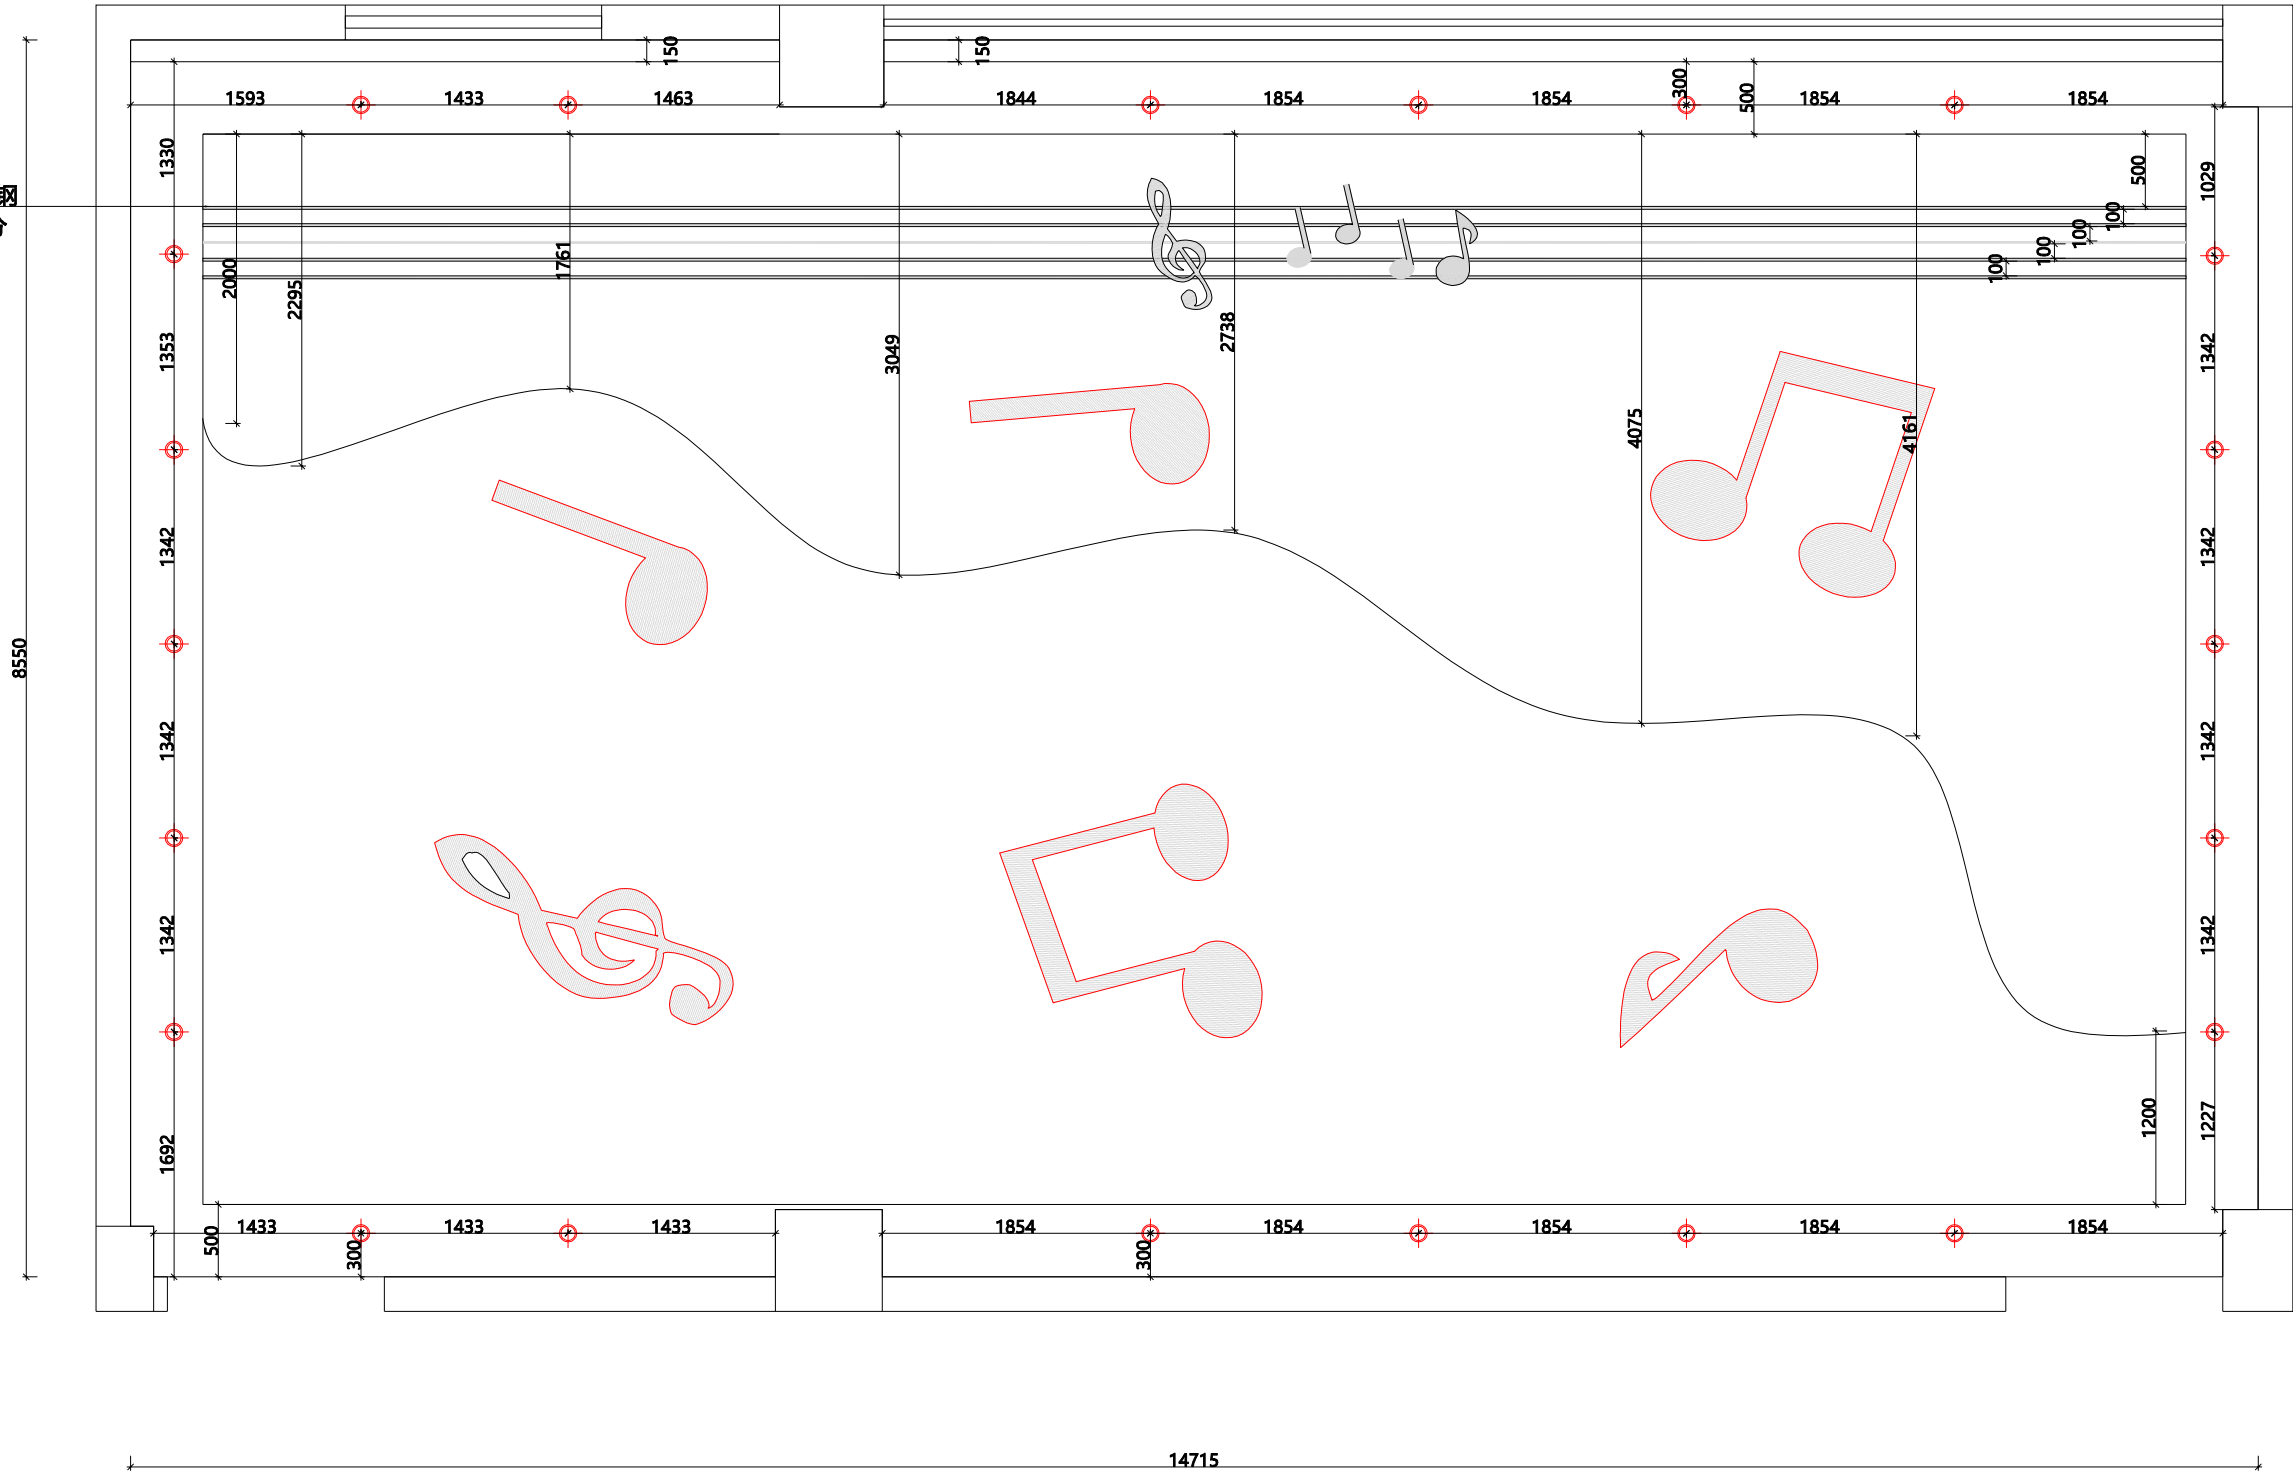

会签 CONTERSIGN		
说明 NOTES		
DRAWINGS ARE NOT TO BE SCALED. 由于出图等原因, 实际尺寸会于标注尺寸有所差异。 ALL DIMENSIONS AND CONDITIONS TO BE VERIFIED ON SITE PRIOR TO CONSTRUCTION. 施工前, 应对所有的尺寸和条件进行验证。 NOTIFY THE DESIGNER OF ANY ERRORS, OMISSIONS, OR DISCREPANCIES IN THE DRAWINGS AND IN NO CASE PROCEED IN UNCERTAINTY. 当发现图纸中有错误, 遗漏或不当之处时, 必须在解决后方可施工。		
项目 PROJECT		
江山城北小学		
图名 TITLE		
天花尺寸图		
比例 SCALE		
修改 REV.		
项目负责人 MAJOR BY		
制图 DRAWN BY		
设计 DESIGN BY		
校核 CHECKED BY		
审核 APPROVED BY		
日期 DATE		
专业 SPECIALITY	装 修	
图纸阶段 DRAWING FORM	施工图	
工程号 JOB NO.		
图号 DRAWING NO.	P3.0	

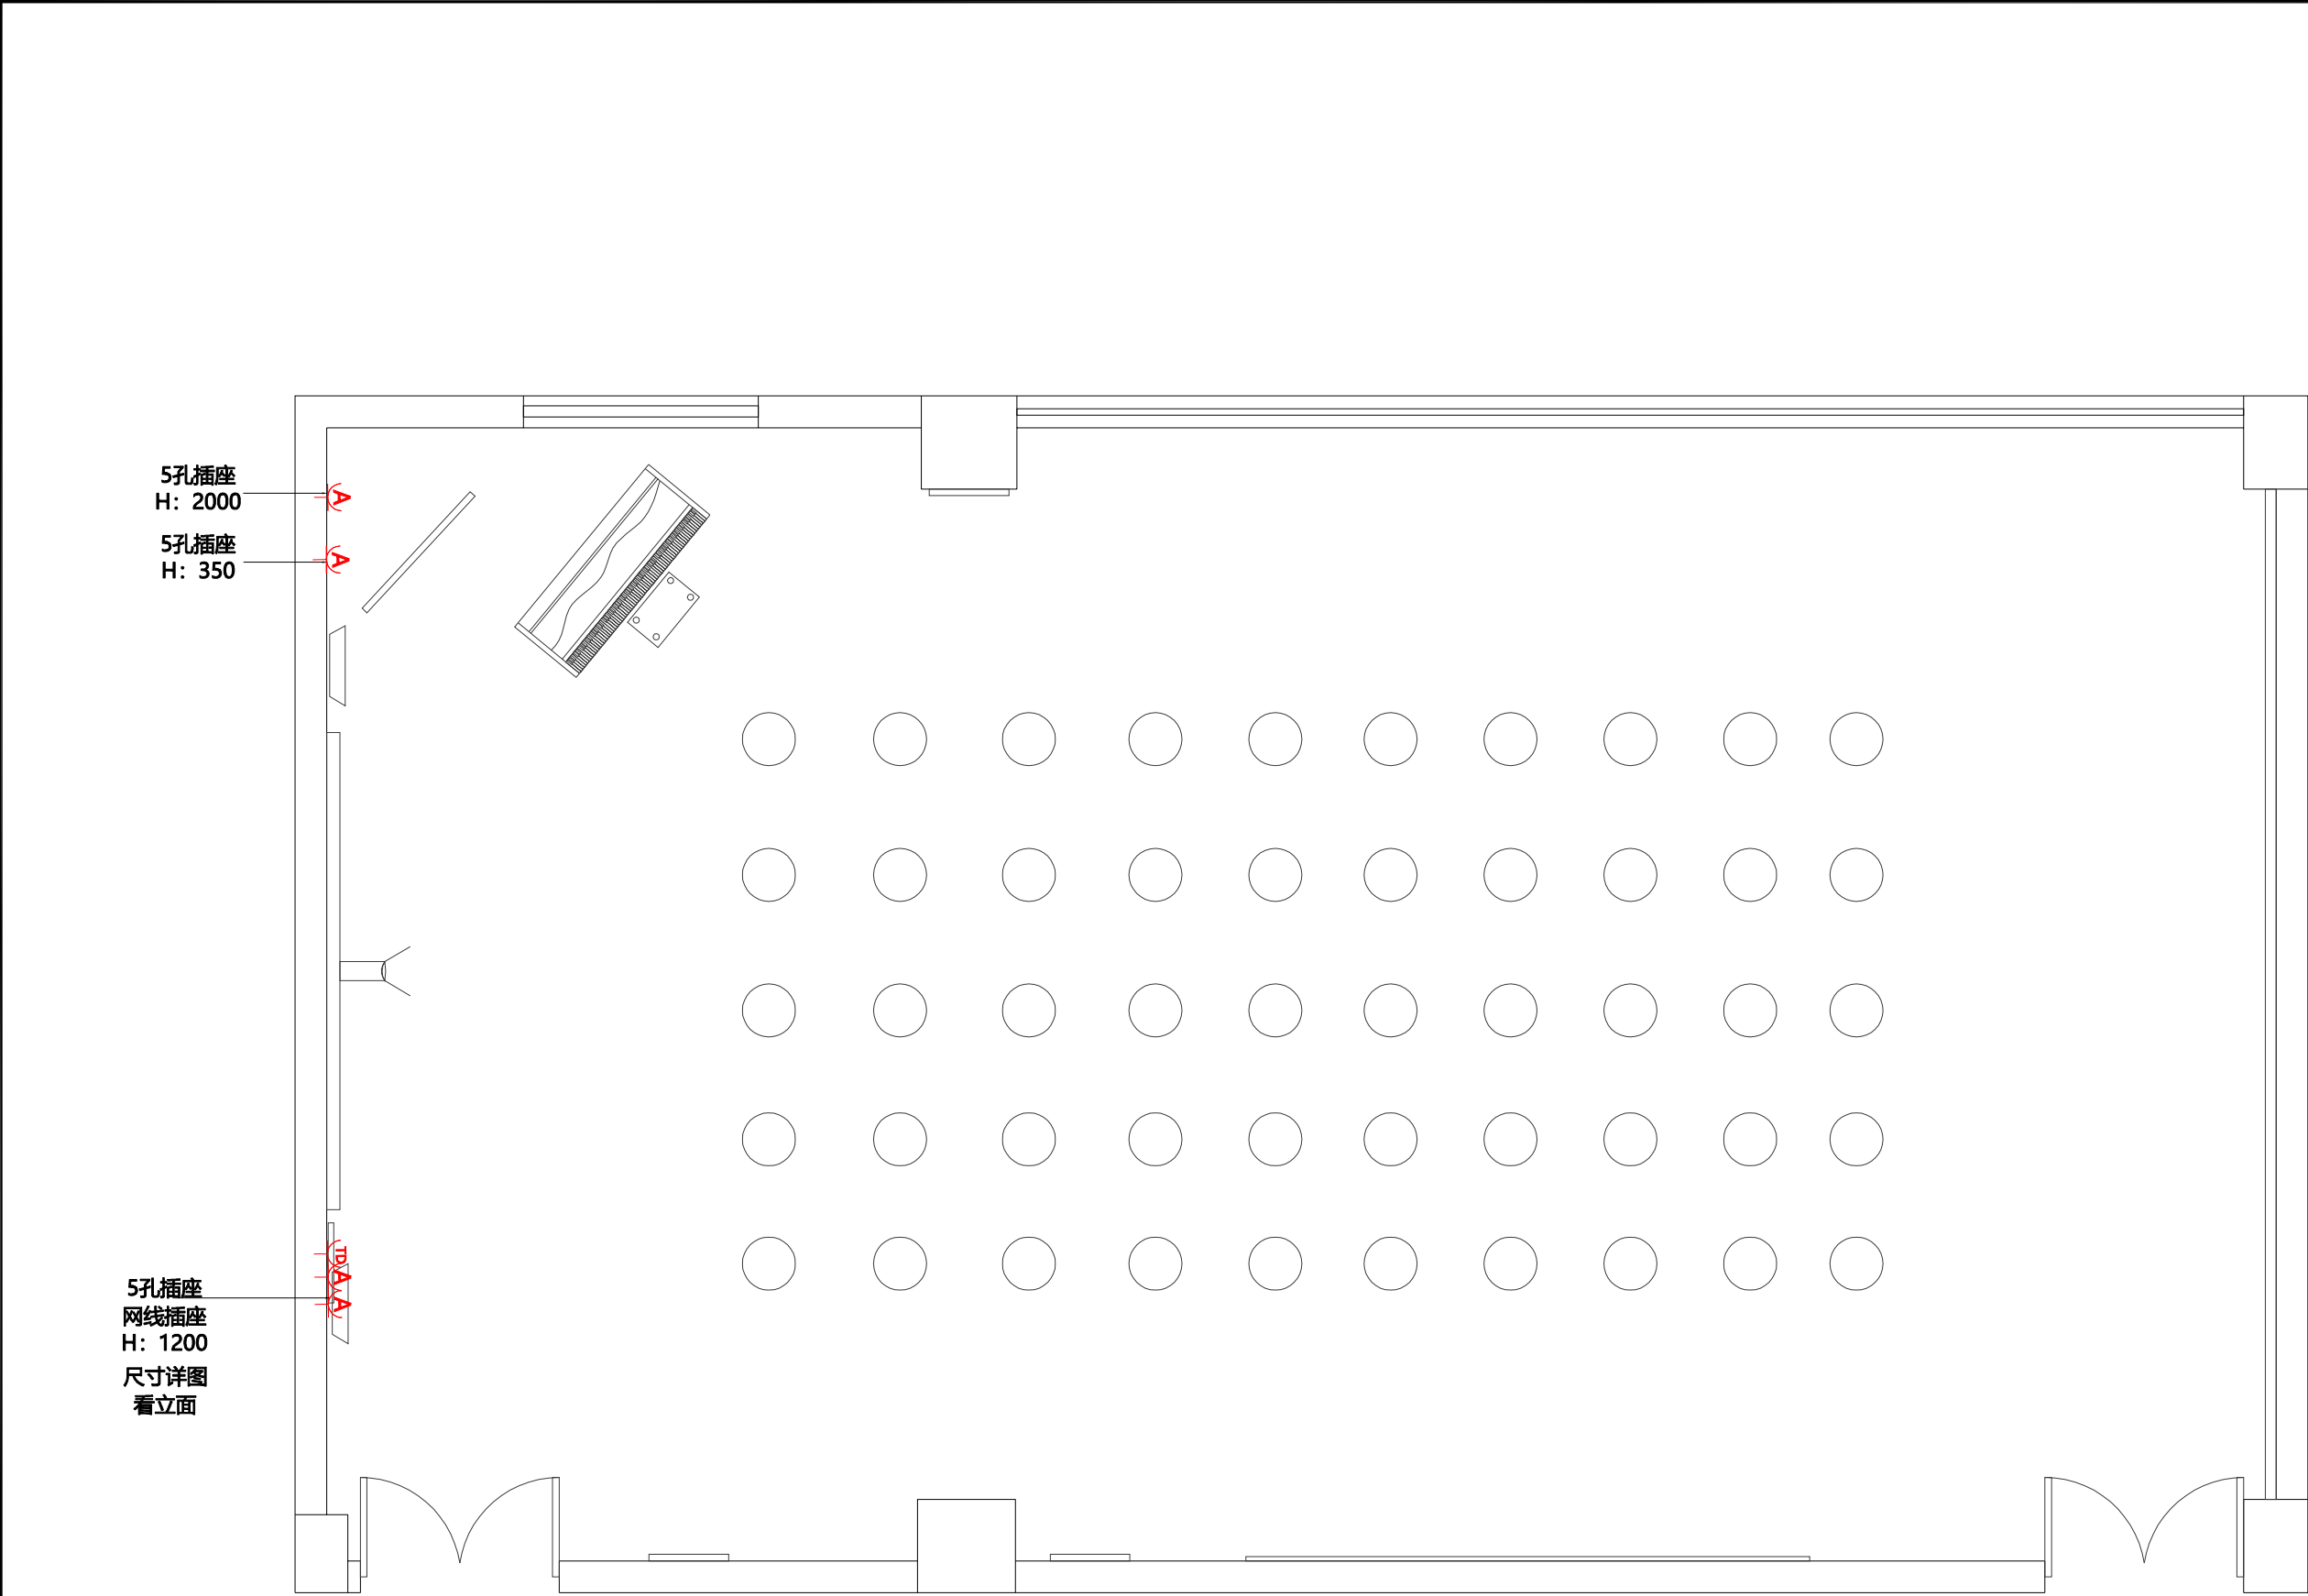

会签 CONTERSIGN	

(专业)	(姓名)	(日期)

说明 NOTES
DRAWINGS ARE NOT TO BE SCALED. 由于出图等原因，实际尺寸会于标注尺寸有所差异。 ALL DIMENSIONS AND CONDITIONS TO BE VERIFIED ON SITE PRIOR TO CONSTRUCTION. 施工前，应对所有的尺寸和条件进行验证。 NOTIFY THE DESIGNER OF ANY ERRORS, OMISSIONS, OR DISCREPANCIES IN THE DRAWINGS AND IN NO CASE PROCEED IN UNCERTAINTY. 当发现图纸中有错误，遗漏或不当之处时，必须在解决后方可施工。

--

项目 PROJECT
江山城北小学

图名 TITLE
天花尺寸图

比例 SCALE

修改 REV.

项目负责人 MAJOR BY

制图 DRAWN BY

设计 DESIGN BY

校核 CHECKED BY

审核 APPROVED BY


日期 DATE

专业 SPECIALITY	装 修
------------------	-----


图纸阶段 DRAWING FORM	施工图
----------------------	-----

工程号 JOB NO.


图号 DRAWING NO.	P4.0
-------------------	------

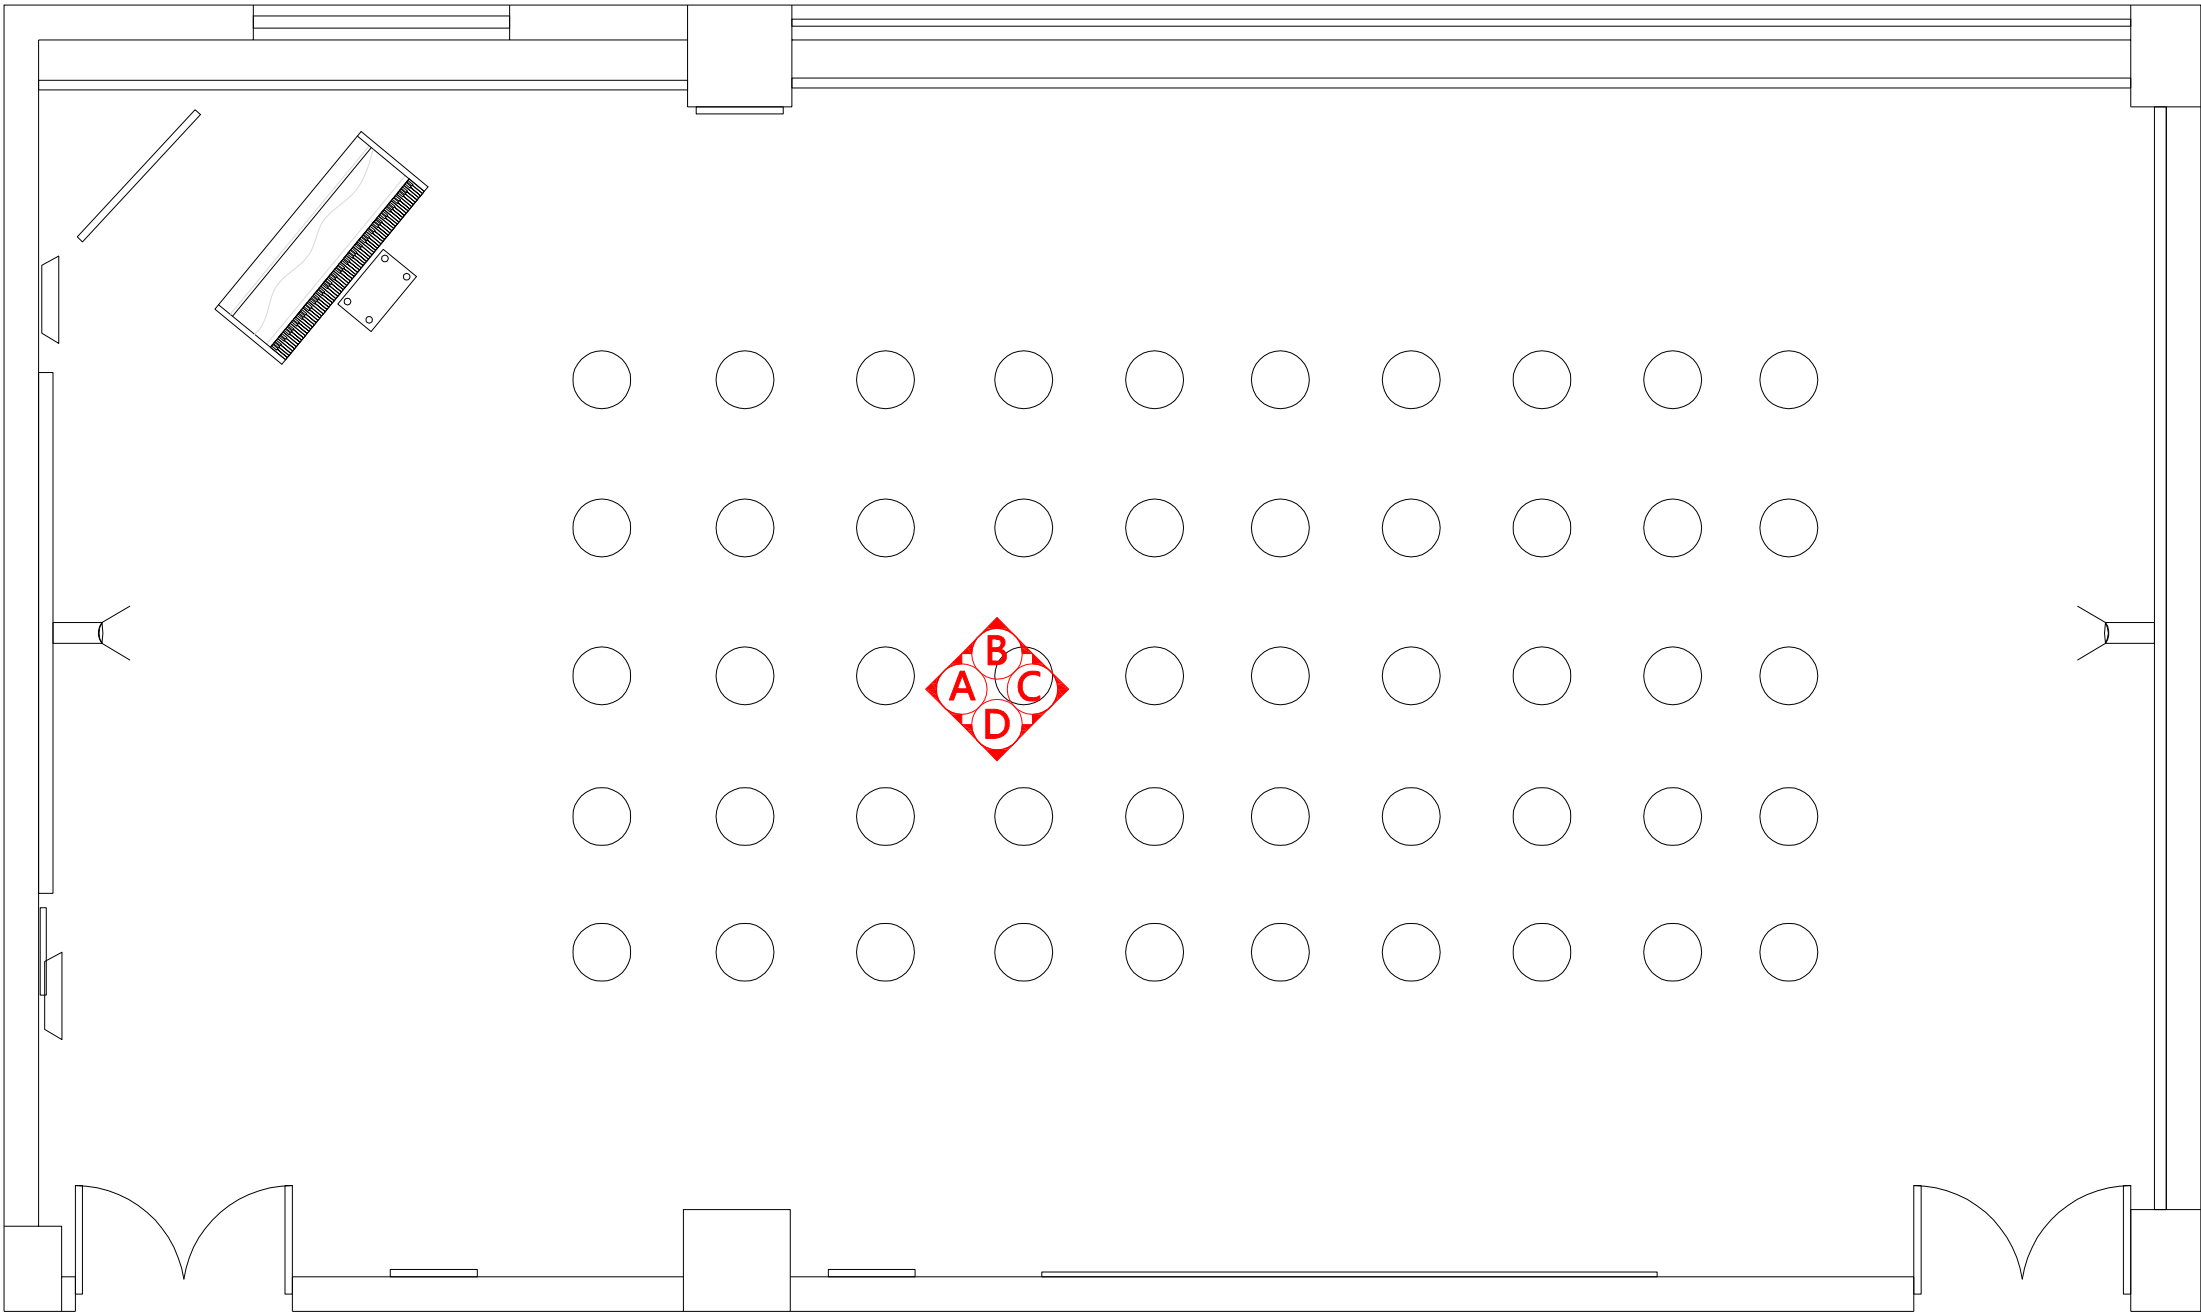


会签 CONTERSIGN		
(专业)	(姓名)	(日期)
说明 NOTES		
DRAWINGS ARE NOT TO BE SCALED. 由于出图等原因，实际尺寸会于标注尺寸有所差异。 ALL DIMENSIONS AND CONDITIONS TO BE VERIFIED ON SITE PRIOR TO CONSTRUCTION. 施工前，应对所有的尺寸和条件进行验证。 NOTIFY THE DESIGNER OF ANY ERRORS, OMISSIONS, OR DISCREPANCIES IN THE DRAWINGS AND IN NO CASE PROCEED IN UNCERTAINTY. 当发现图纸中有错误，遗漏或不当之处时，必须在解决后方可施工。		
项目 PROJECT		
江山城北小学		
图名 TITLE		
立面索引图		
比例 SCALE		
修改 REV.		
项目负责人 MAJOR BY		
制图 DRAWN BY		
设计 DESIGN BY		
校核 CHECKED BY		
审核 APPROVED BY		
日期 DATE		
专业 SPECIALITY	装 修	
图纸阶段 DRAWING FORM	施工图	
工程号 JOB NO.		
图号 DRAWING NO.	P5.0	

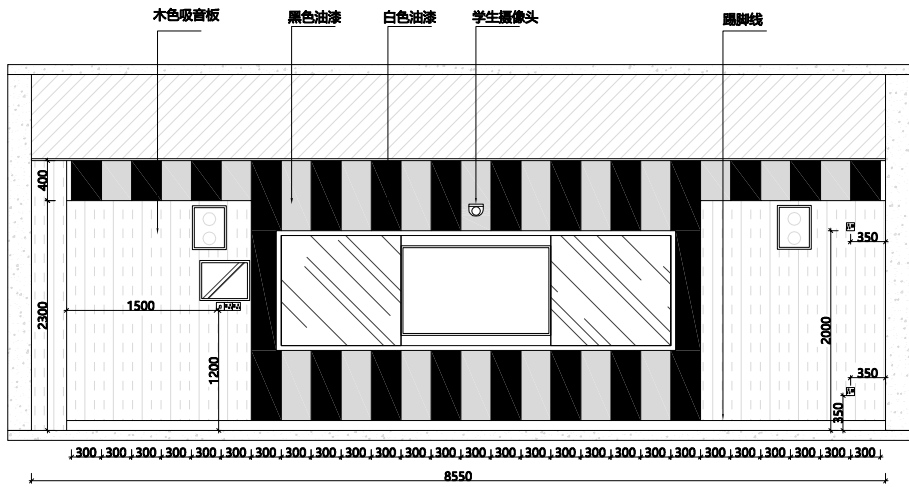


立面图A

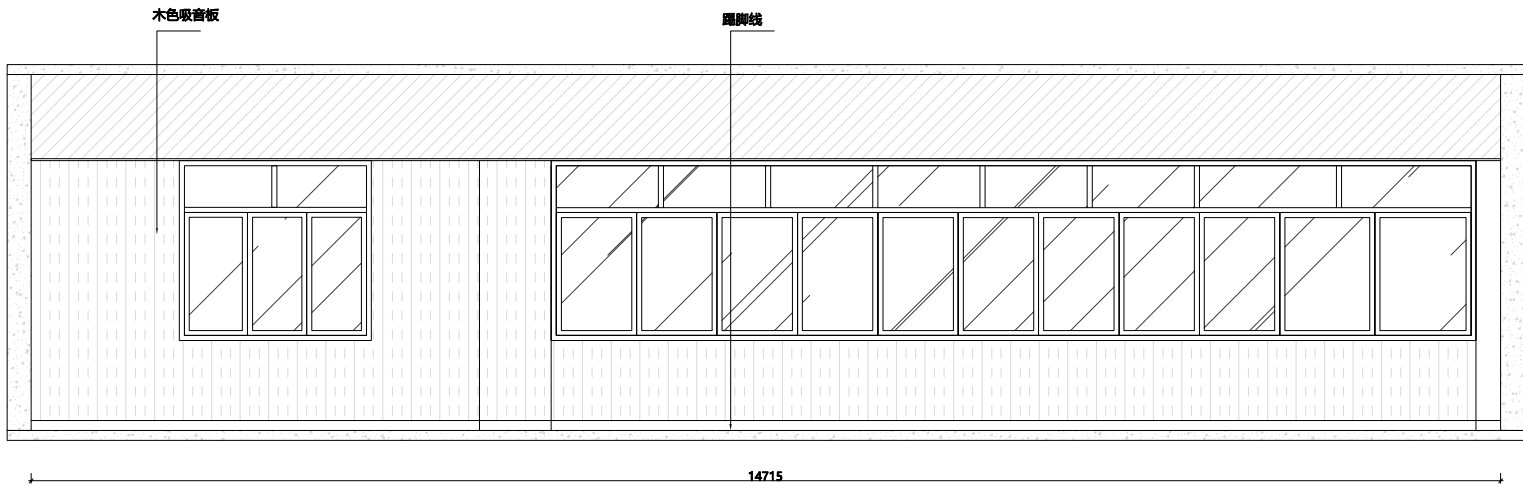

立面图B

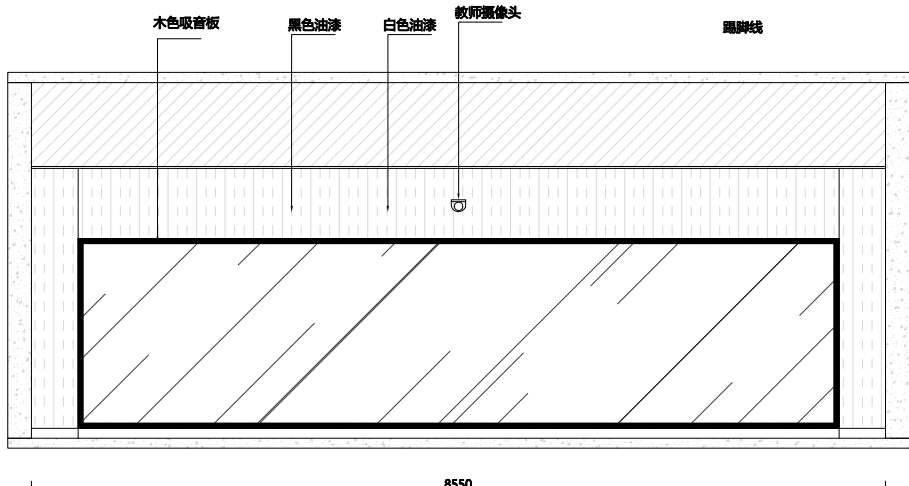

立面图C

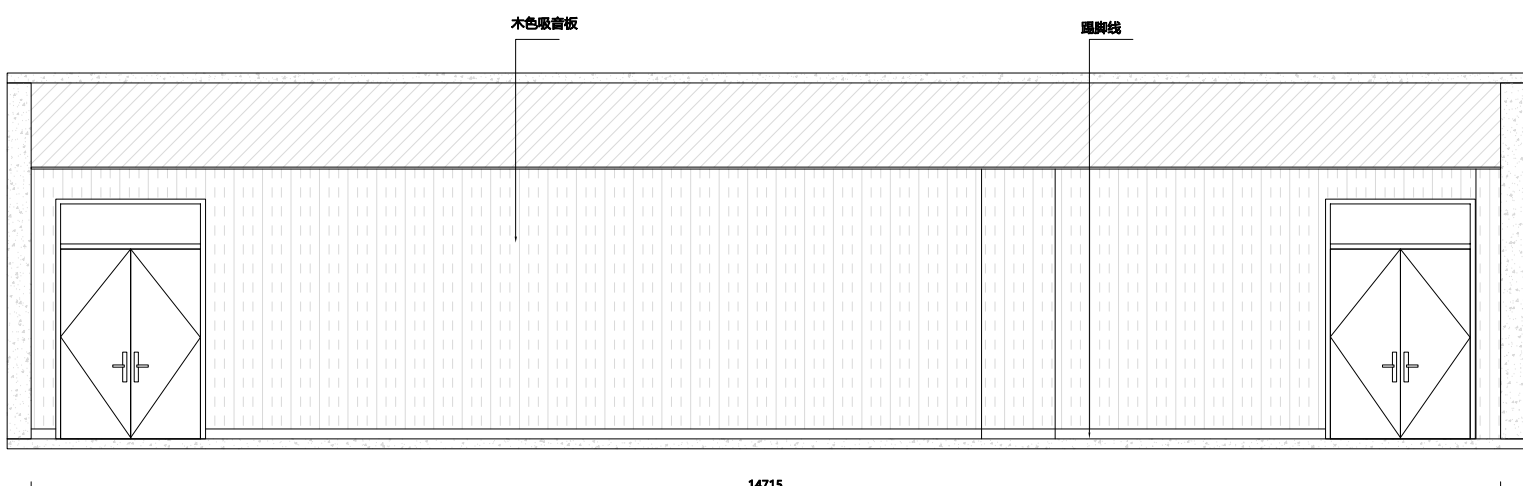

立面图D

会签 CONTERSIGN	

(专业)	(姓名)	(日期)

说明
NOTES

DRAWINGS ARE NOT TO BE SCALED.
由于出图等原因, 实际尺寸会于标注尺寸有所差异。
ALL DIMENSIONS AND CONDITIONS TO BE VERIFIED
ON SITE PRIOR TO CONSTRUCTION.
施工前, 应对所有的尺寸和条件进行验证。

NOTIFY THE DESIGNER OF ANY ERRORS,
OMISSIONS, OR DISCREPANCIES IN THE DRAWINGS
AND IN NO CASE PROCEED IN UNCERTAINTY.
当发现图纸中有错误, 遗漏或不当之处时, 必须在解决后方可施工。

项目
PROJECT


江山城北小学

图名
TITLE


立面索引图

比例 SCALE
修改 REV.
项目负责 MAJOR BY
制图 DRAWN BY
设计 DESIGN BY
校核 CHECKED BY
审核 APPROVED BY
日期 DATE

专业 SPECIALITY	装 修
图纸阶段 DRAWING FORM	施工图
工程号 JOB NO.	
图号 DRAWING NO.	P6.0

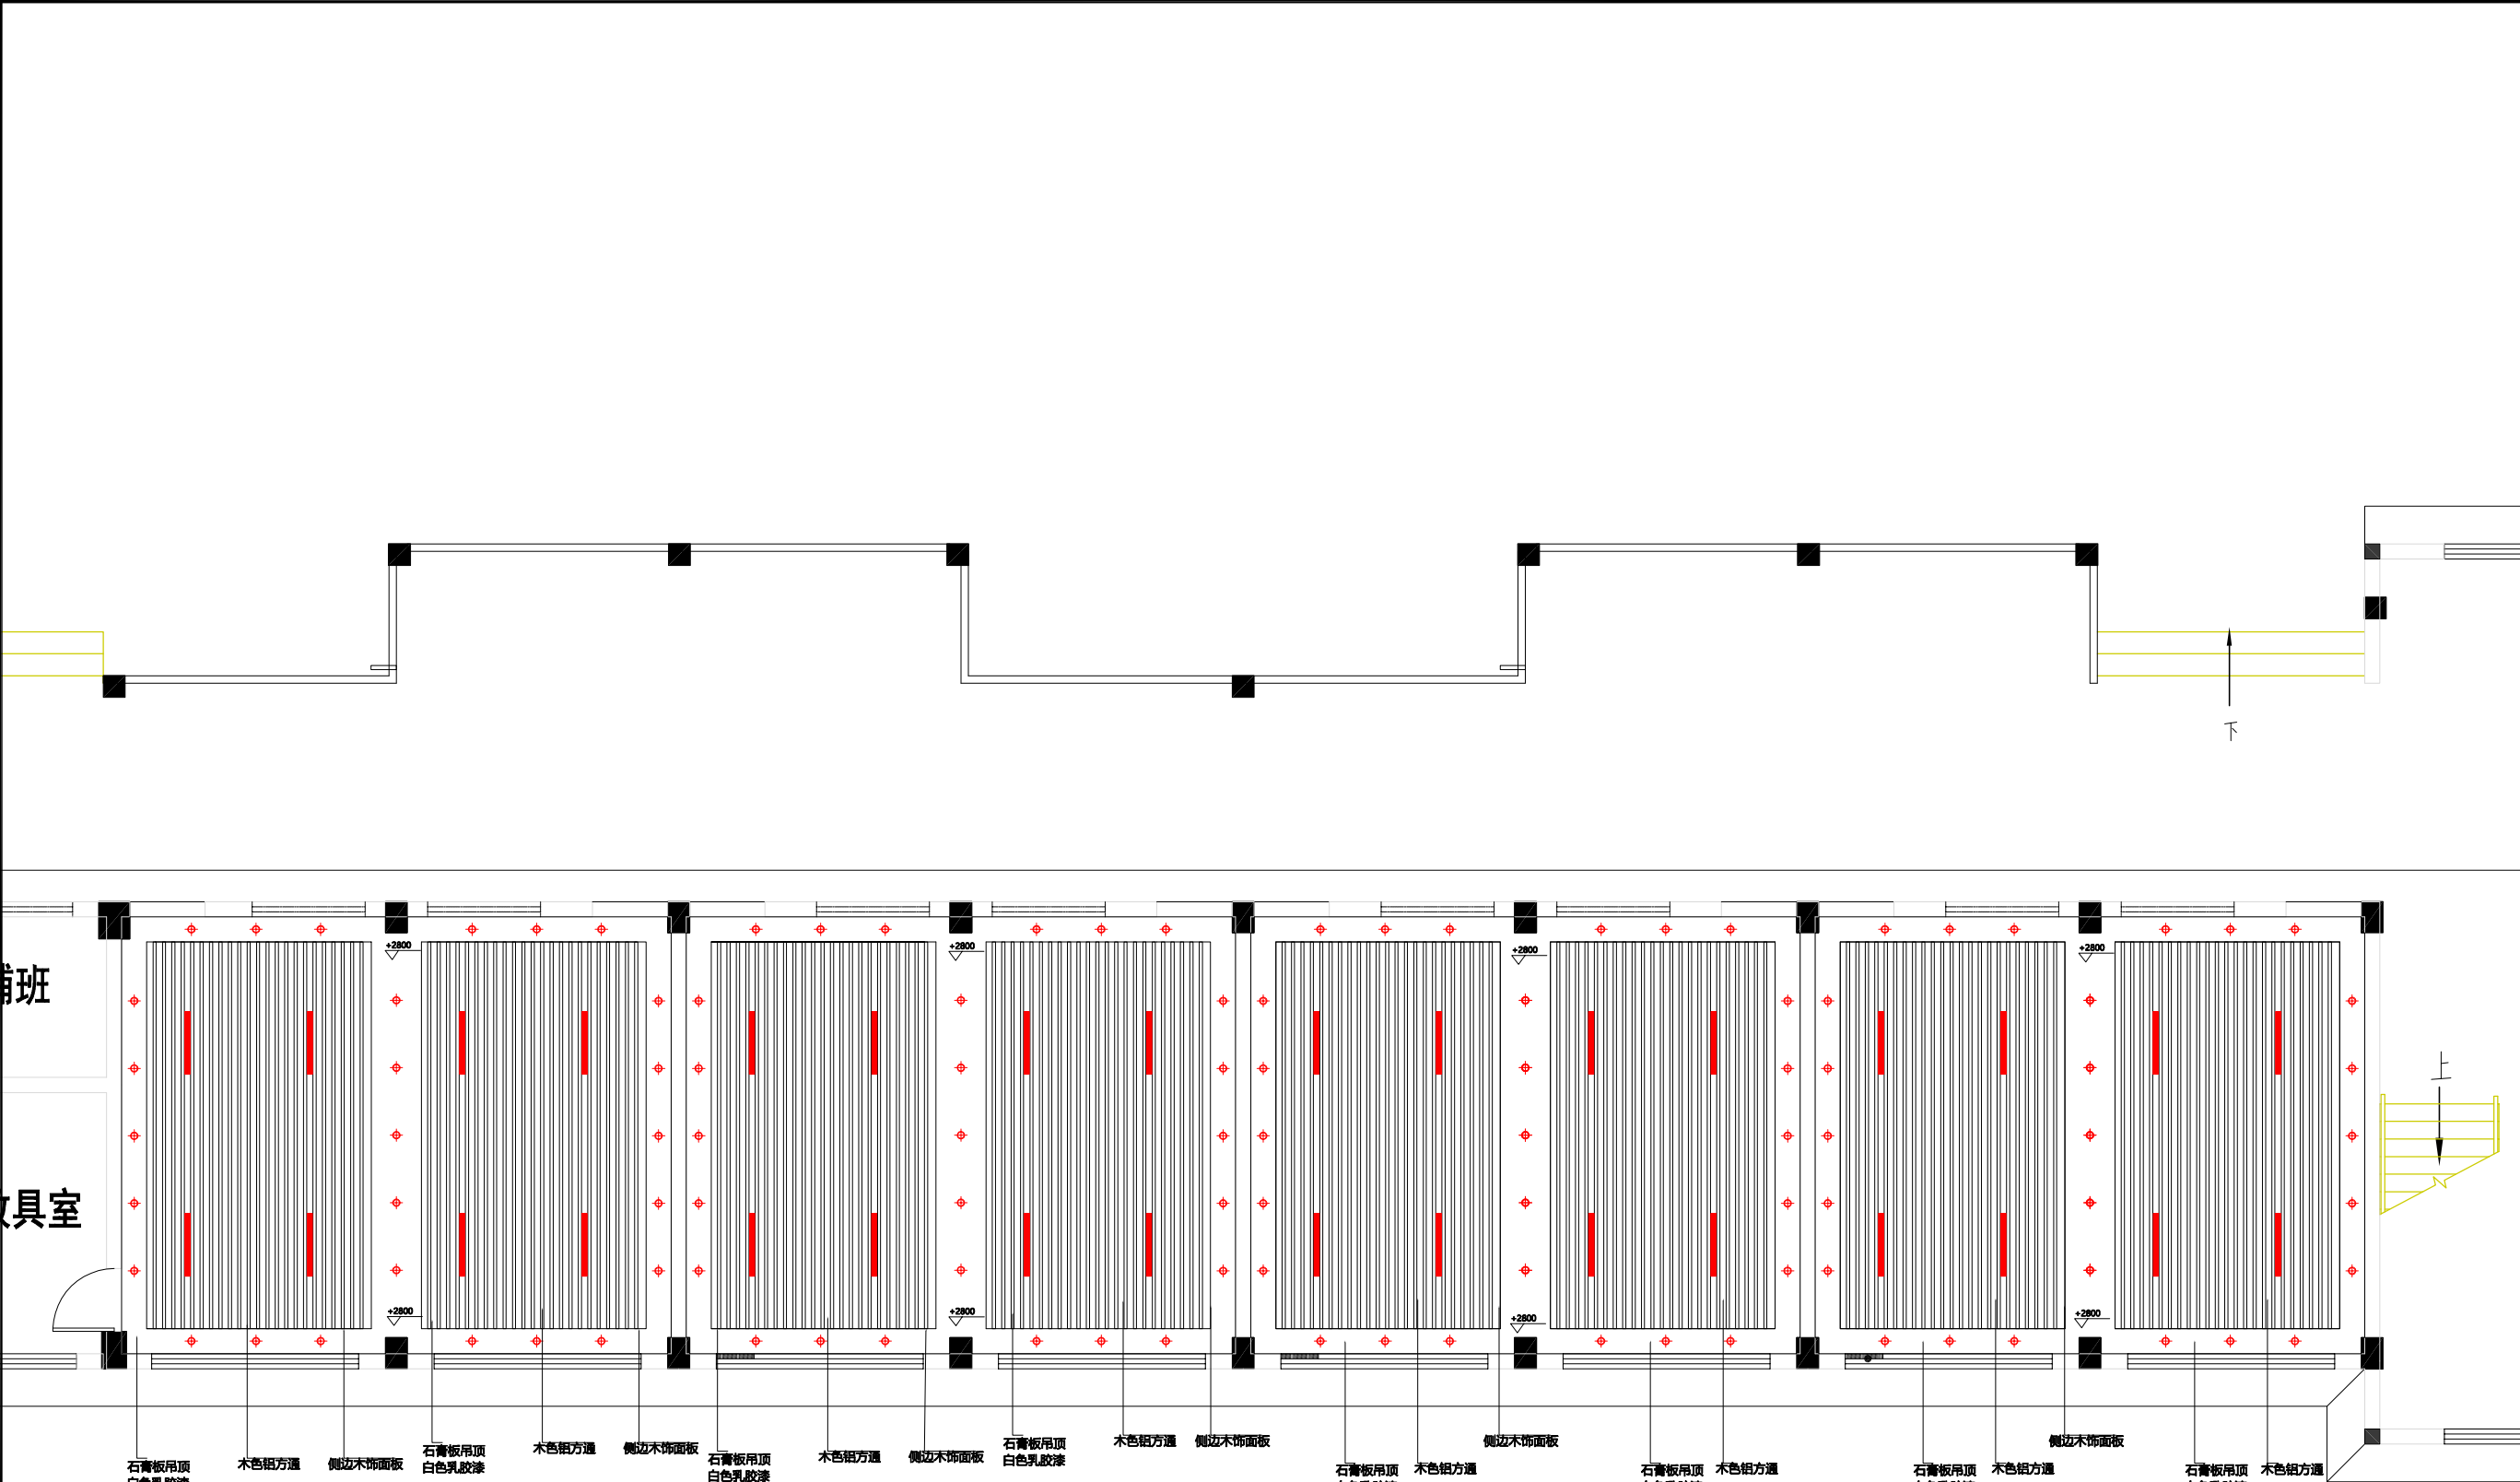


会签 CONTERSIGN		
说明 NOTES		
DRAWINGS ARE NOT TO BE SCALED. 由于出图等原因, 实际尺寸会于标注尺寸有所差异。 ALL DIMENSIONS AND CONDITIONS TO BE VERIFIED ON SITE PRIOR TO CONSTRUCTION. 施工前, 应对所有的尺寸和条件进行验证。 NOTIFY THE DESIGNER OF ANY ERRORS, OMISSIONS, OR DISCREPANCIES IN THE DRAWINGS AND IN NO CASE PROCEED IN UNCERTAINTY. 当发现图纸中有错误, 遗漏或不当之处时, 必须在解决后方可施工。		
项目 PROJECT		
江山城北小学 美术教室		
图名 TITLE		
天花布置图		
比例 SCALE		
修改 REV.		
项目负责 MAJOR BY		
制图 DRAWN BY		
设计 DESIGN BY		
校核 CHECKED BY		
审核 APPROVED BY		
日期 DATE		
专业 SPECIALITY	装 修	
图纸阶段 DRAWING FORM	施工图	
工程号 JOB NO.		
图号 DRAWING NO.	P7.0	

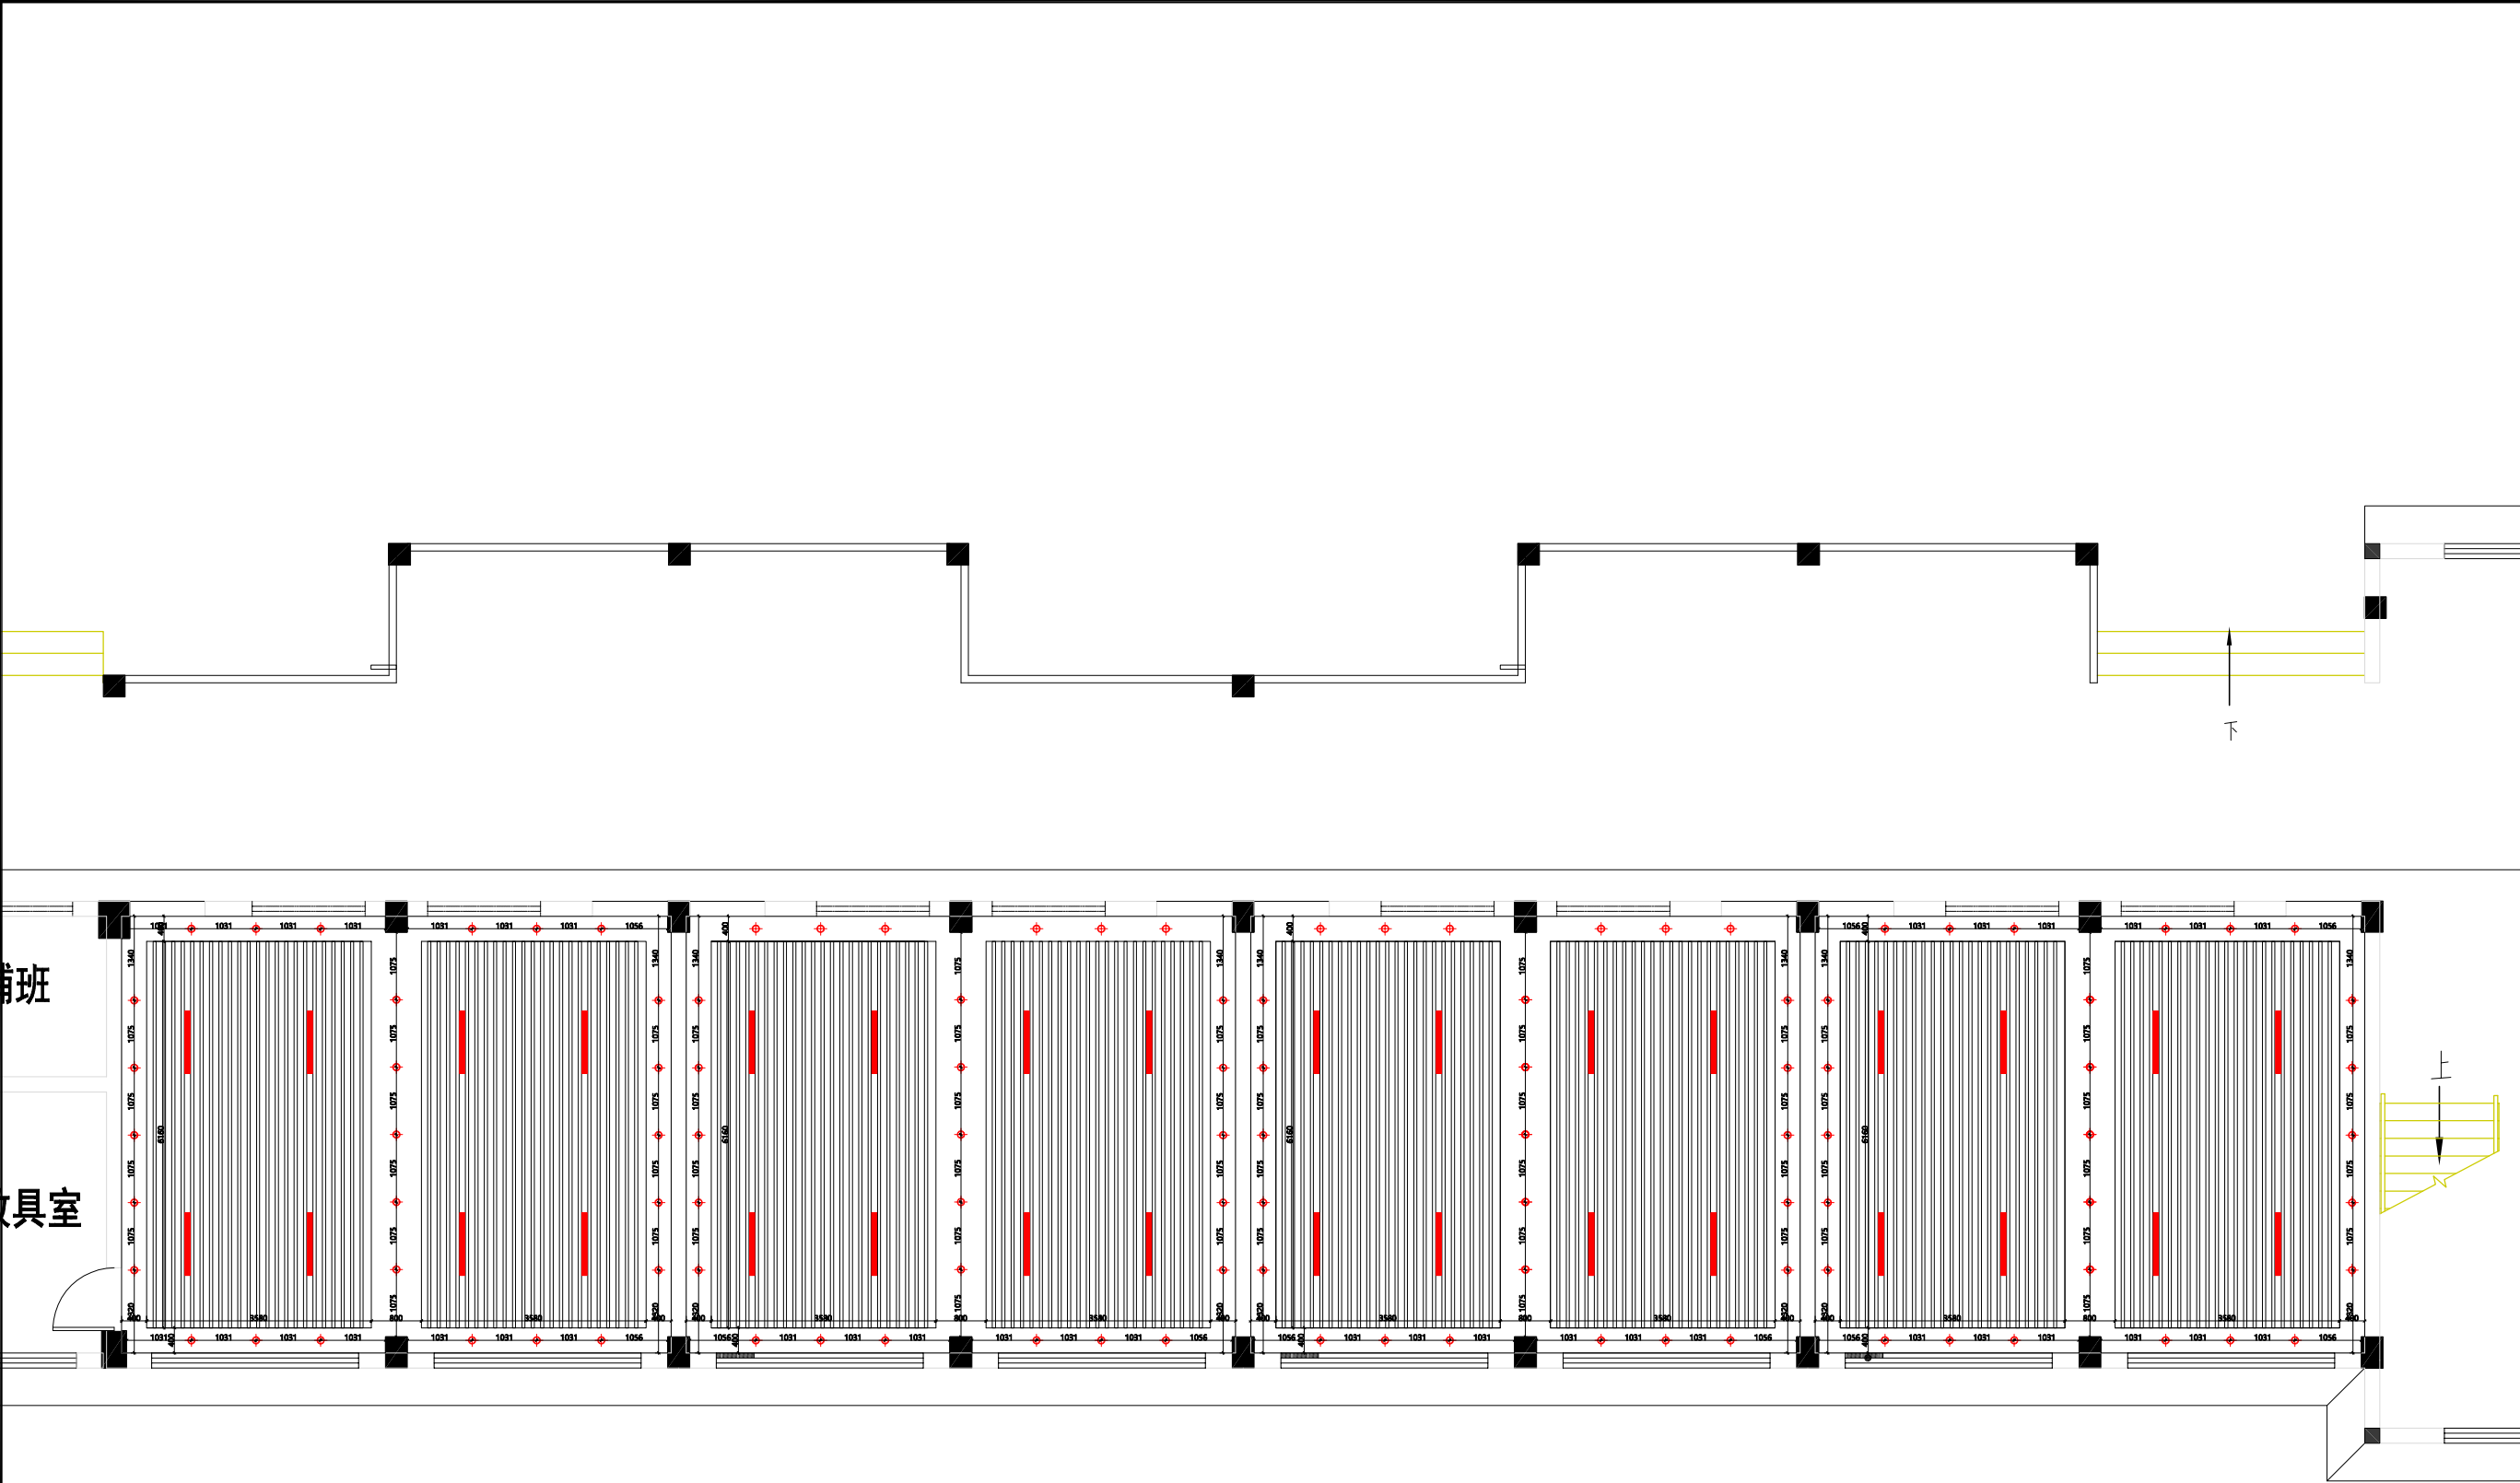


会签 CONTERSIGN		
说明 NOTES		
DRAWINGS ARE NOT TO BE SCALED. 由于出图等原因, 实际尺寸会于标注尺寸有所差异。 ALL DIMENSIONS AND CONDITIONS TO BE VERIFIED ON SITE PRIOR TO CONSTRUCTION. 施工前, 应对所有的尺寸和条件进行验证。 NOTIFY THE DESIGNER OF ANY ERRORS, OMISSIONS, OR DISCREPANCIES IN THE DRAWINGS AND IN NO CASE PROCEED IN UNCERTAINTY. 当发现图纸中有错误, 遗漏或不当之处时, 必须在解决后方可施工。		
项目 PROJECT		
江山城北小学 美术教室		
图名 TITLE		
天花尺寸图		
比例 SCALE		
修改 REV.		
项目负责 MAJOR BY		
制图 DRAWN BY		
设计 DESIGN BY		
校核 CHECKED BY		
审核 APPROVED BY		
日期 DATE		
专业 SPECIALITY	装 修	
图纸阶段 DRAWING FORM	施工图	
工程号 JOB NO.		
图号 DRAWING NO.	P8.0	

江山赵家小学


施工图纸

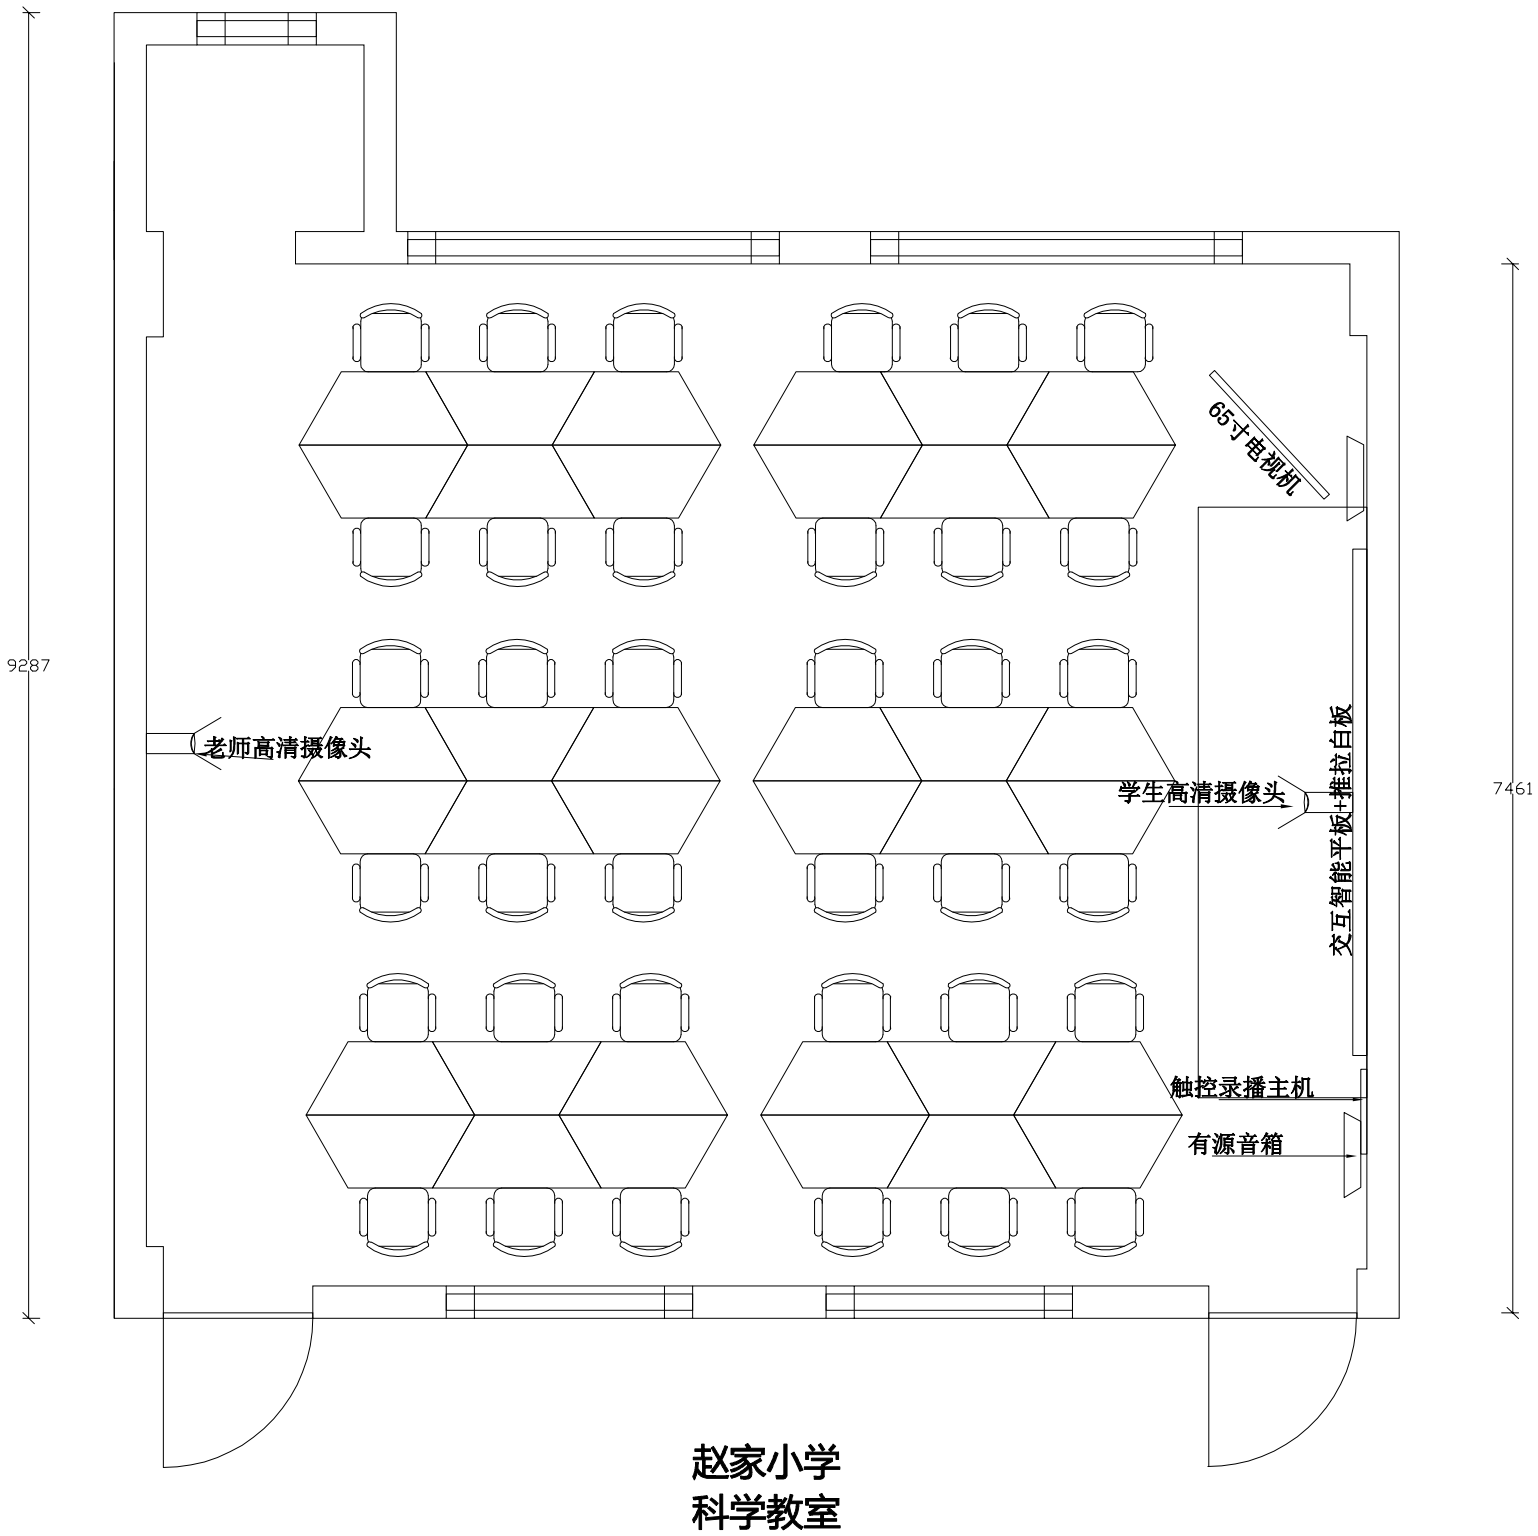


会签 CONTERSIGN		
(专业)	(姓名)	(日期)
说明 NOTES		
DRAWINGS ARE NOT TO BE SCALED. 由于出图等原因, 实际尺寸会于标注尺寸有所差异。 ALL DIMENSIONS AND CONDITIONS TO BE VERIFIED ON SITE PRIOR TO CONSTRUCTION. 施工前, 应对所有的尺寸和条件进行验证。 NOTIFY THE DESIGNER OF ANY ERRORS, OMISSIONS, OR DISCREPANCIES IN THE DRAWINGS AND IN NO CASE PROCEED IN UNCERTAINTY. 当发现图纸中有错误, 遗漏或不当之处时, 必须在解决后方可施工。		
项目 PROJECT		
江山赵家小学		
图名 TITLE		
平面布置图		
比例 SCALE		
修改 REV.		
项目负责 MAJOR BY		
制图 DRAWN BY		
设计 DESIGN BY		
校核 CHECKED BY		
审核 APPROVED BY		
日期 DATE		
专业 SPECIALITY	装 修	
图纸阶段 DRAWING FORM	施工图	
工程号 JOB NO.		
图号 DRAWING NO.	P1.0	

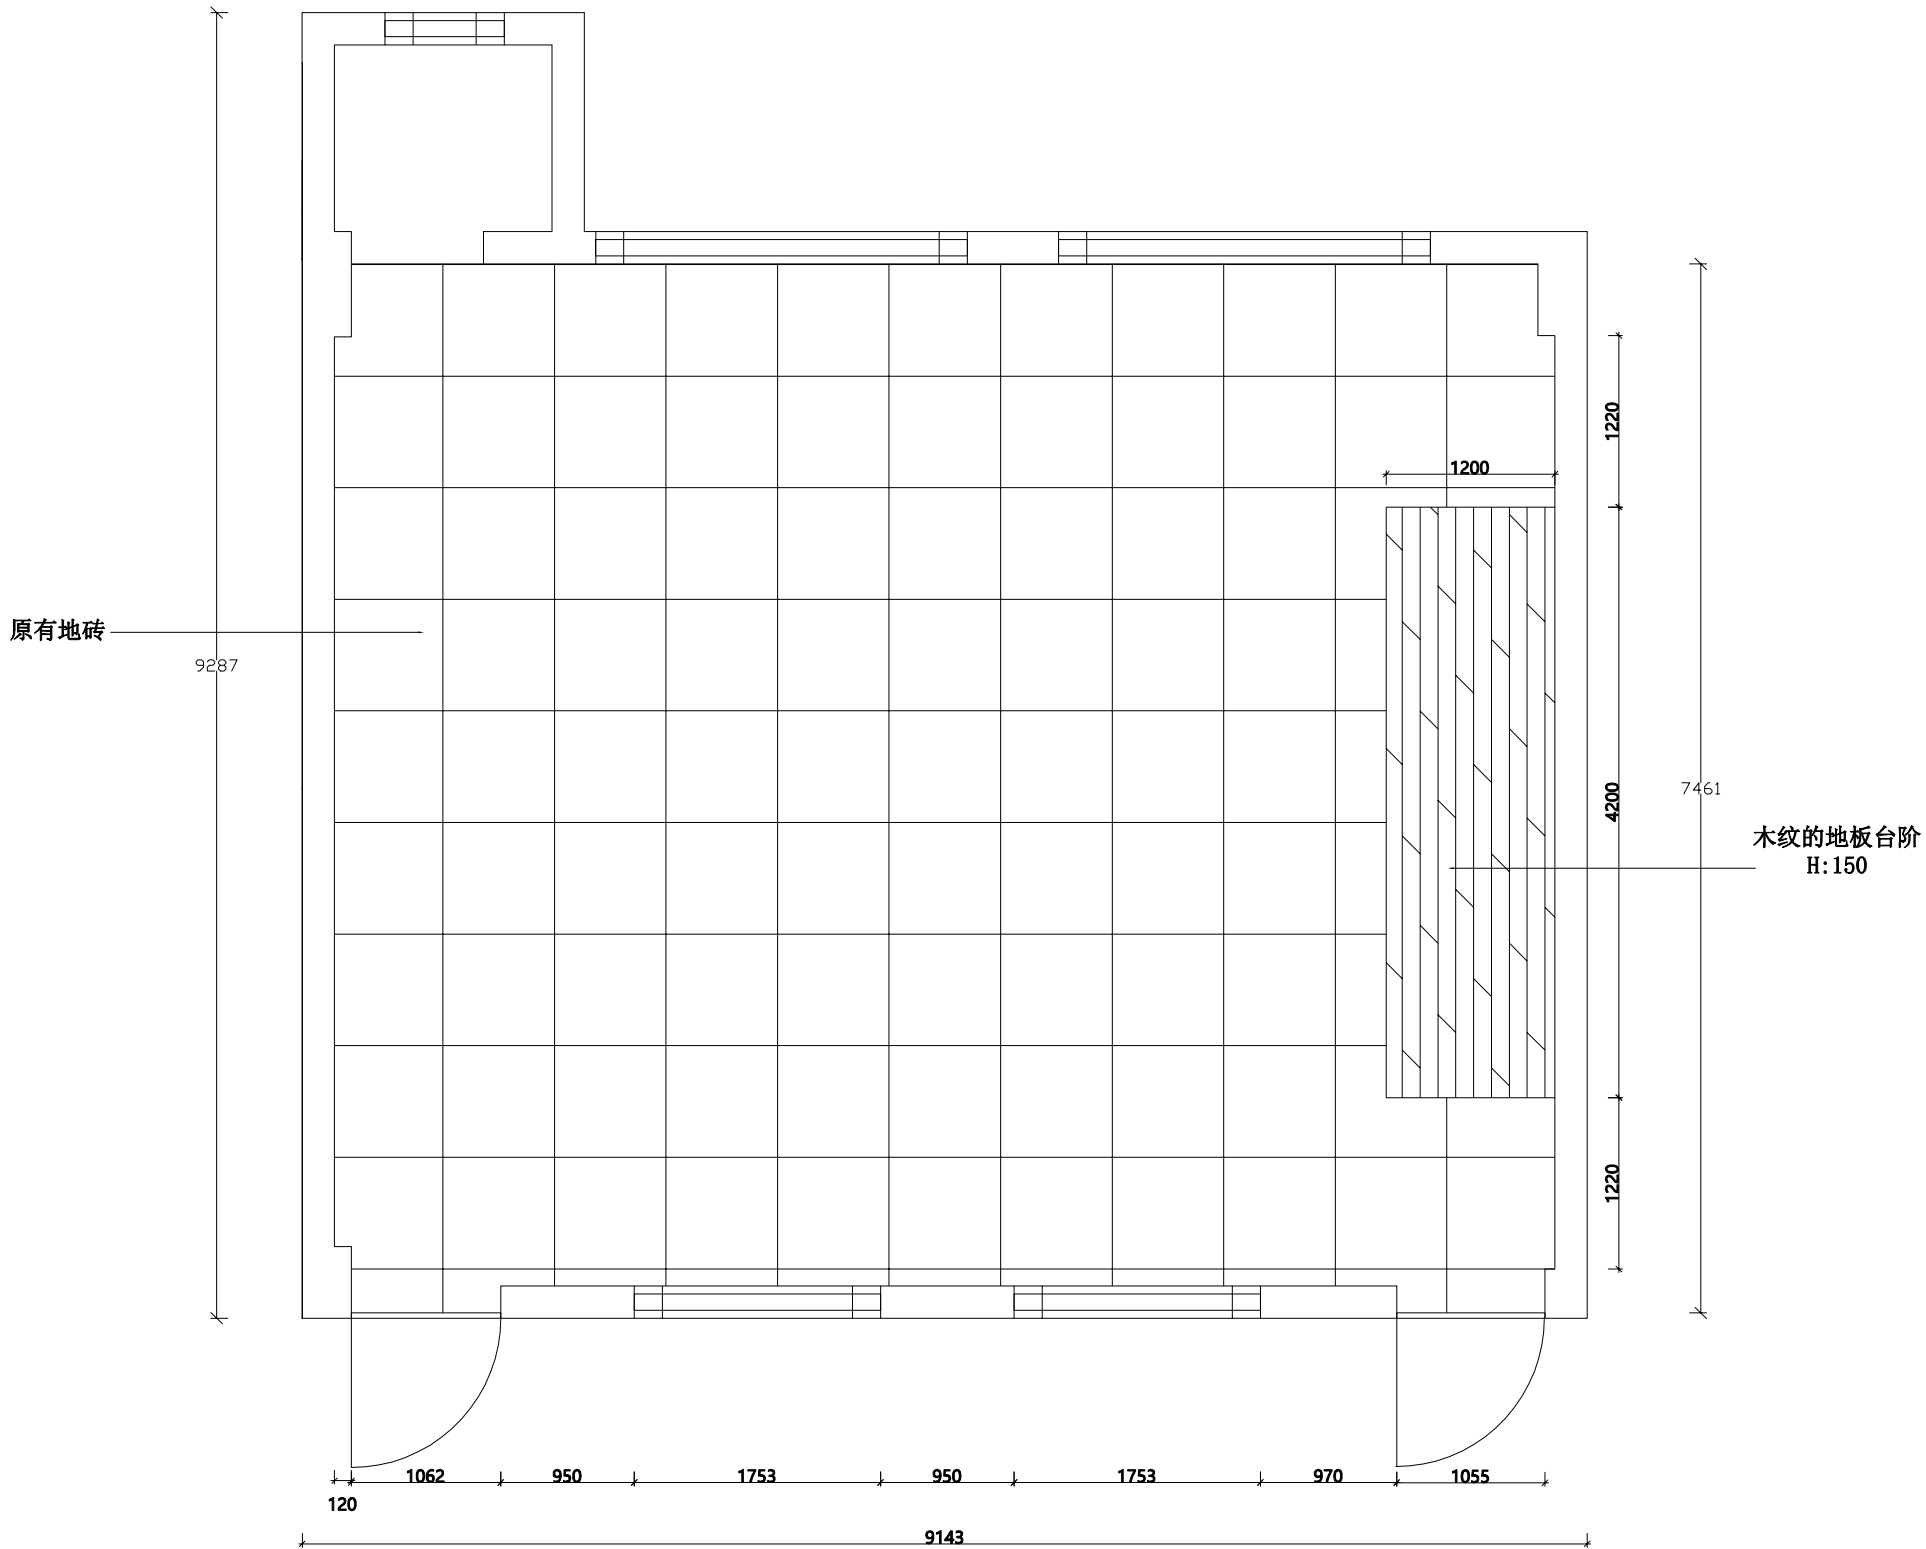


会签 CONTERSIGN		
(专业)	(姓名)	(日期)
说明 NOTES		
DRAWINGS ARE NOT TO BE SCALED. 由于出图等原因, 实际尺寸会于标注尺寸有所差异。 ALL DIMENSIONS AND CONDITIONS TO BE VERIFIED ON SITE PRIOR TO CONSTRUCTION. 施工前, 应对所有的尺寸和条件进行验证。 NOTIFY THE DESIGNER OF ANY ERRORS, OMISSIONS, OR DISCREPANCIES IN THE DRAWINGS AND IN NO CASE PROCEED IN UNCERTAINTY. 当发现图纸中有错误, 遗漏或不当之处时, 必须在解决后方可施工。		
项目 PROJECT		
江山赵家小学		
图名 TITLE		
地坪布置图		
比例 SCALE		
修改 REV.		
项目负责 MAJOR BY		
制图 DRAWN BY		
设计 DESIGN BY		
校核 CHECKED BY		
审核 APPROVED BY		
日期 DATE		
专业 SPECIALITY	装 修	
图纸阶段 DRAWING FORM	施工图	
工程号 JOB NO.		
图号 DRAWING NO.	P2.0	

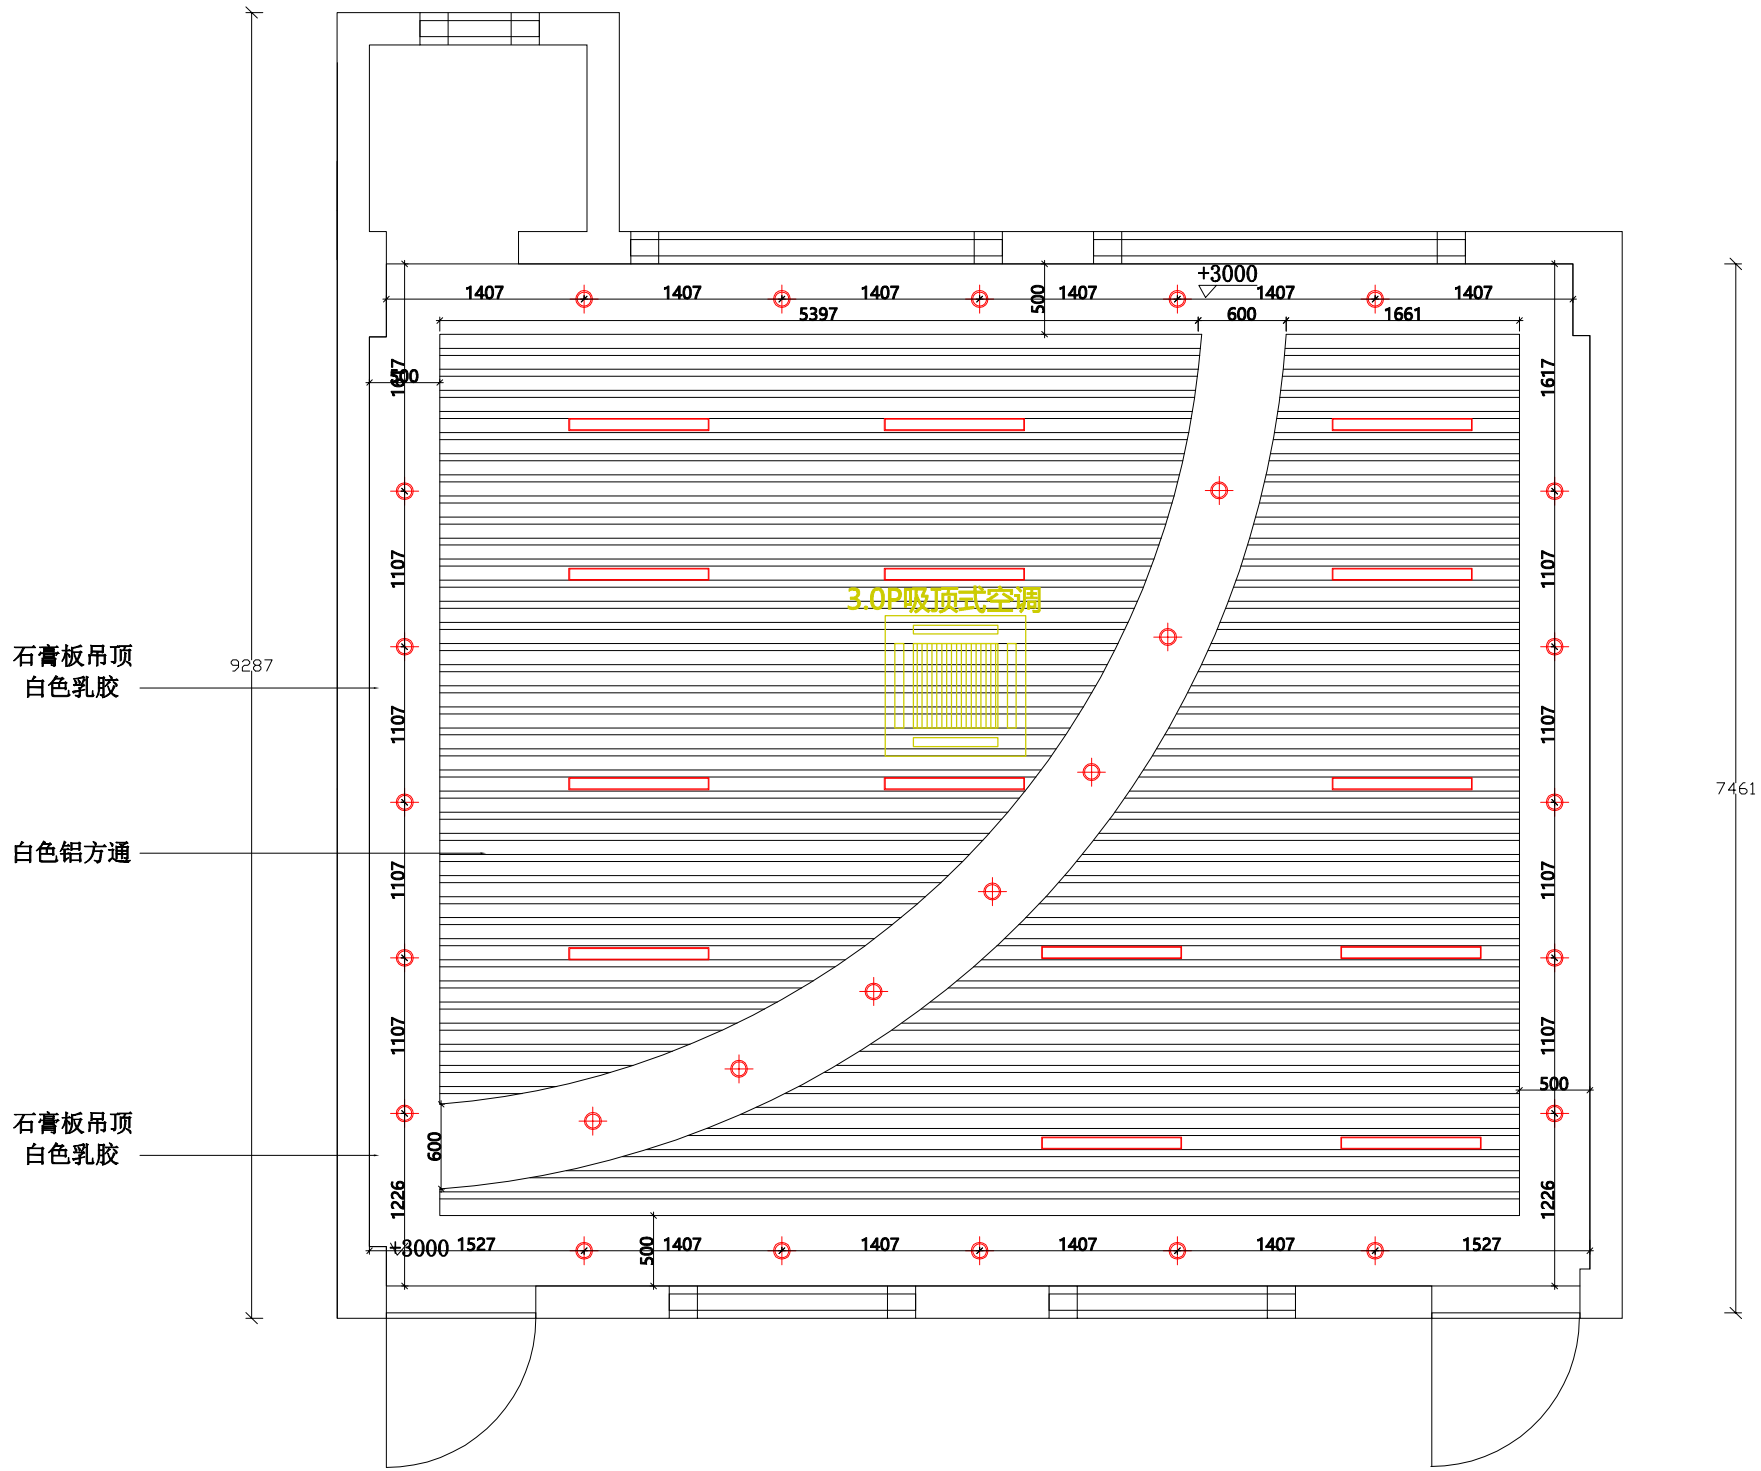


会签 CONTERSIGN		
(专业)	(姓名)	(日期)
说明 NOTES		
DRAWINGS ARE NOT TO BE SCALED. 由于出图等原因, 实际尺寸会于标注尺寸有所差异。 ALL DIMENSIONS AND CONDITIONS TO BE VERIFIED ON SITE PRIOR TO CONSTRUCTION. 施工前, 应对所有的尺寸和条件进行验证。 NOTIFY THE DESIGNER OF ANY ERRORS, OMISSIONS, OR DISCREPANCIES IN THE DRAWINGS AND IN NO CASE PROCEED IN UNCERTAINTY. 当发现图纸中有错误, 遗漏或不当之处时, 必须在解决后方可施工。		
项目 PROJECT		
江山赵家小学		
图名 TITLE		
天花布置图		
比例 SCALE		
修改 REV.		
项目负责 MAJOR BY		
制图 DRAWN BY		
设计 DESIGN BY		
校核 CHECKED BY		
审核 APPROVED BY		
日期 DATE		
专业 SPECIALITY	装 修	
图纸阶段 DRAWING FORM	施 工 图	
工程号 JOB NO.		
图号 DRAWING NO.	P3.0	

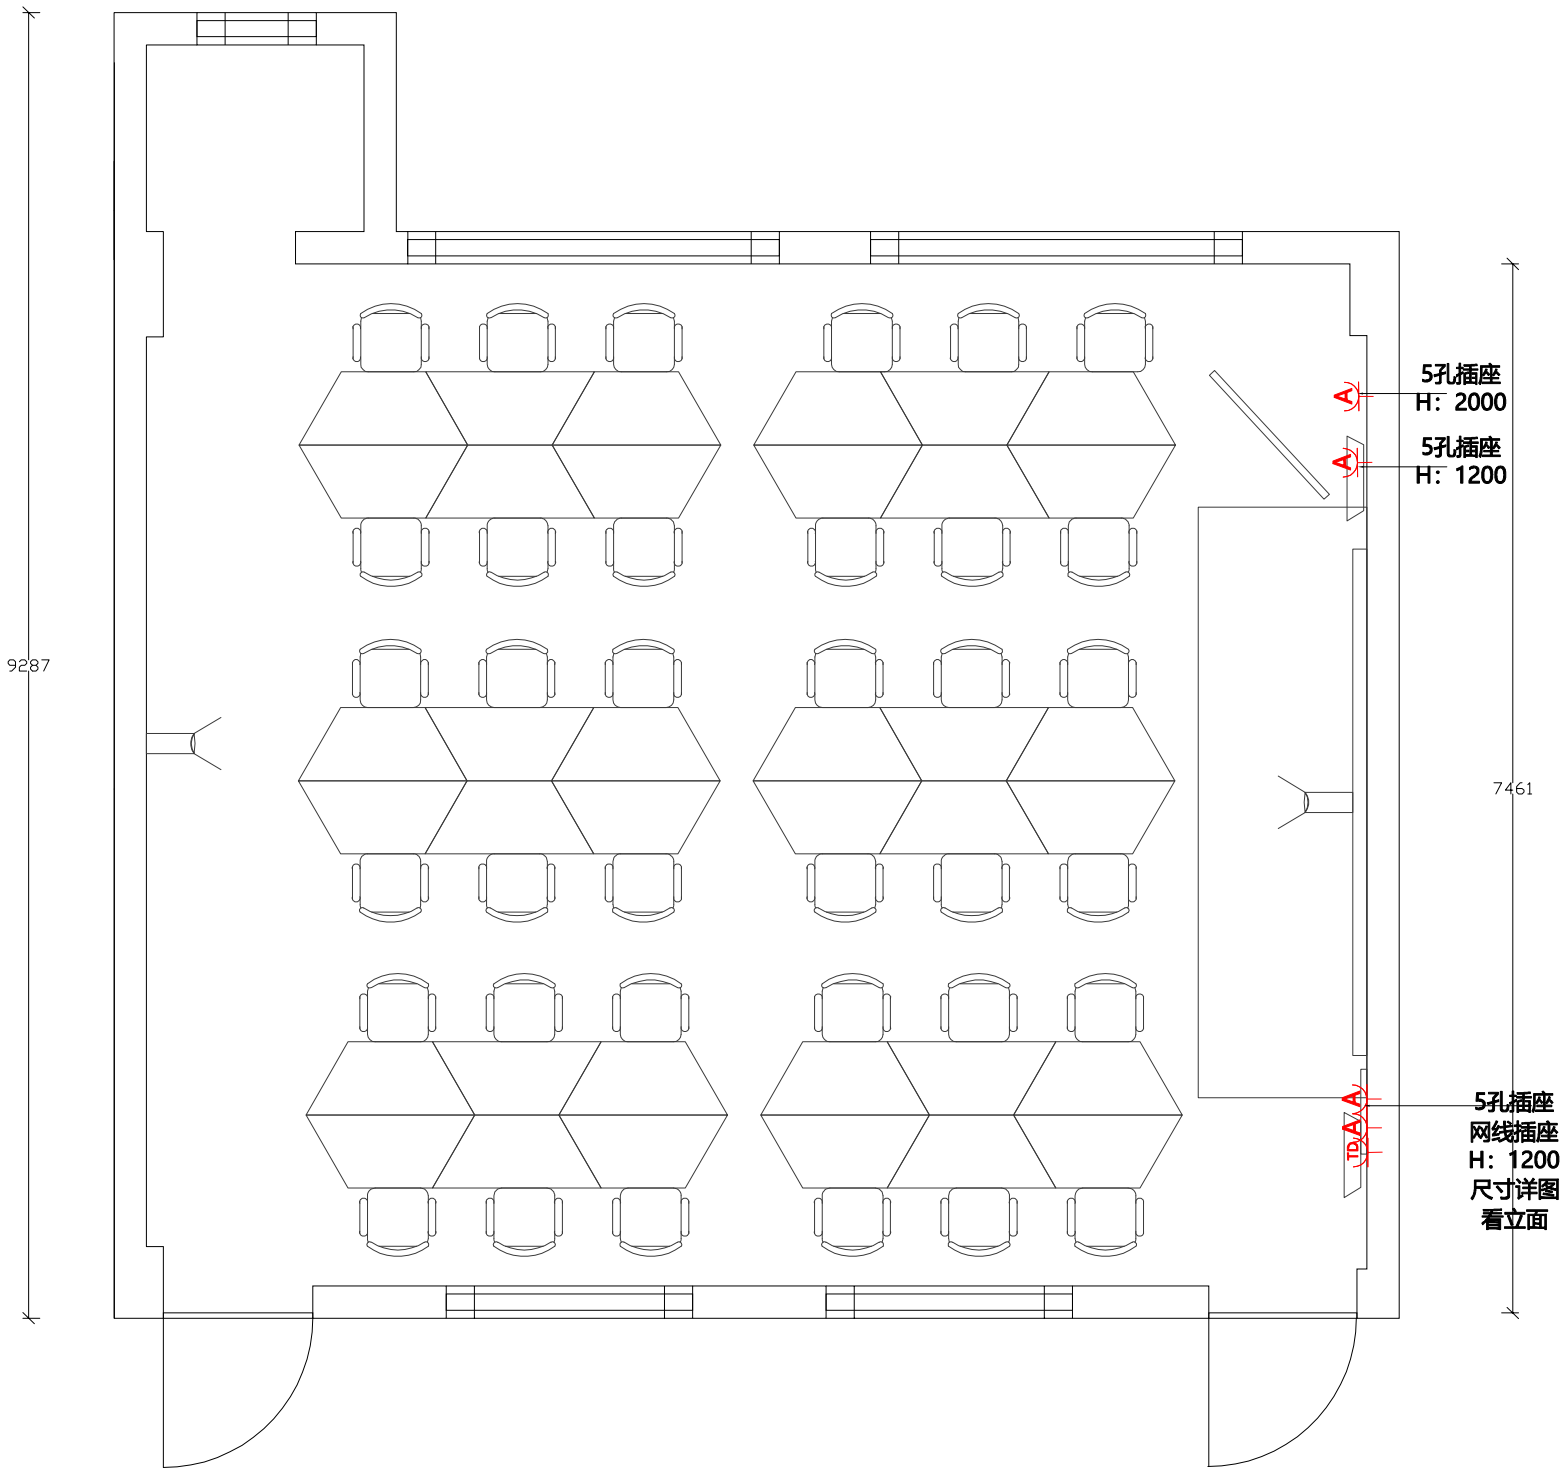

会签 CONTERSIGN		
(专业)	(姓名)	(日期)
说明 NOTES		
DRAWINGS ARE NOT TO BE SCALED. 由于出图等原因，实际尺寸会于标注尺寸有所差异。 ALL DIMENSIONS AND CONDITIONS TO BE VERIFIED ON SITE PRIOR TO CONSTRUCTION. 施工前，应对所有的尺寸和条件进行验证。 NOTIFY THE DESIGNER OF ANY ERRORS, OMISSIONS, OR DISCREPANCIES IN THE DRAWINGS AND IN NO CASE PROCEED IN UNCERTAINTY. 当发现图纸中有错误，遗漏或不当之处时，必须在解决后方可施工。		
项目 PROJECT		
江山赵家小学		
图名 TITLE		
插座布置图		
比例 SCALE		
修改 REV.		
项目负责 MAJOR BY		
制图 DRAWN BY		
设计 DESIGN BY		
校核 CHECKED BY		
审核 APPROVED BY		
日期 DATE		
专业 SPECIALITY	装 修	
图纸阶段 DRAWING FORM	施工图	
工程号 JOB NO.		
图号 DRAWING NO.	P4.0	

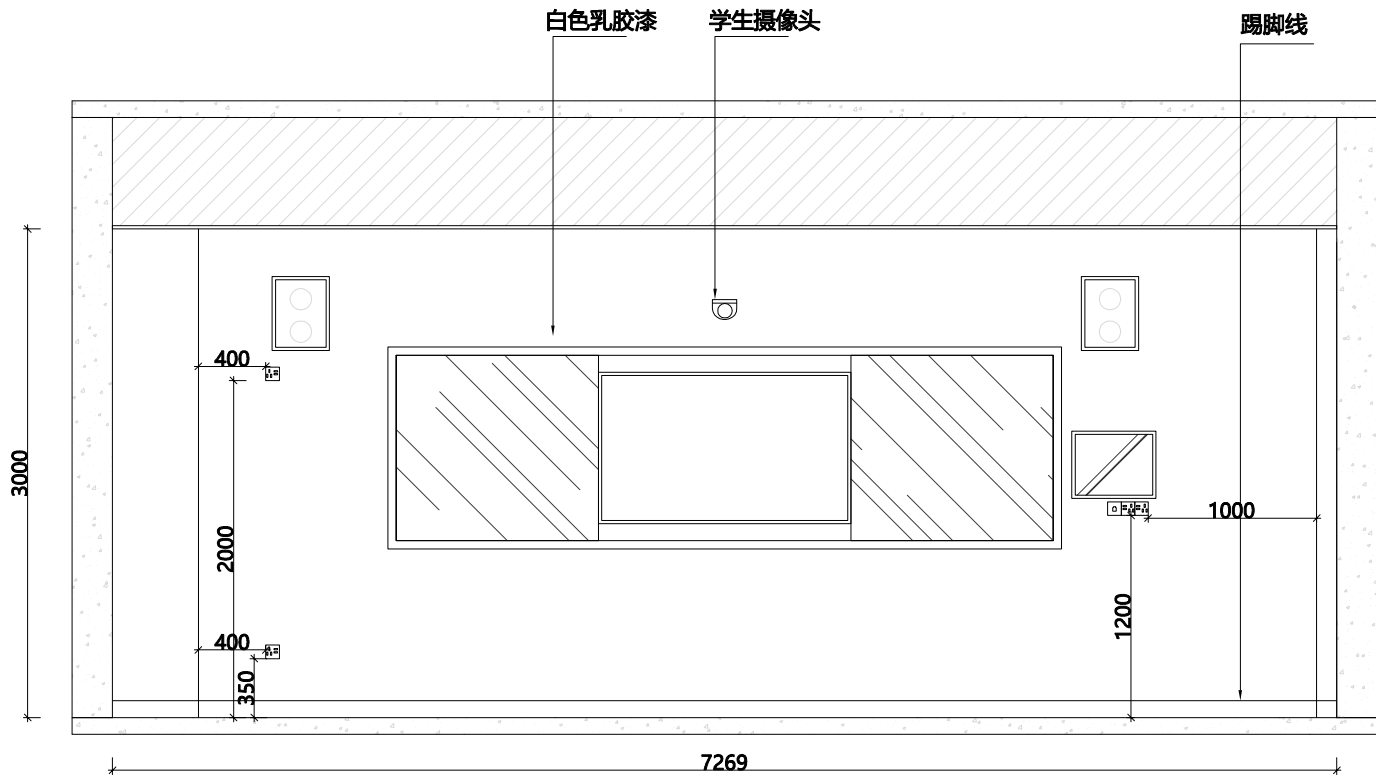

前墙立面图

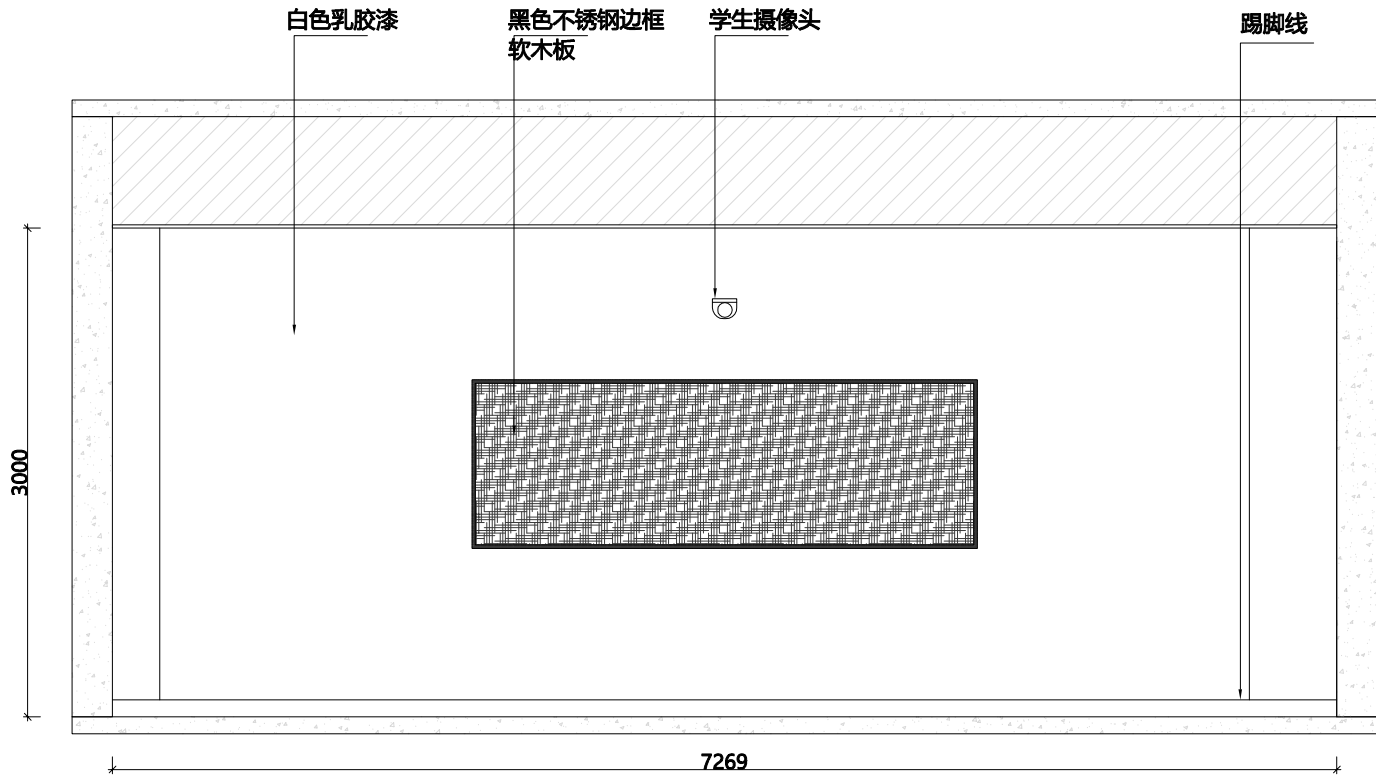


前墙立面图


会签 CONTERSIGN		
(专业)	(姓名)	(日期)
说明 NOTES		
DRAWINGS ARE NOT TO BE SCALED. 由于出图等原因, 实际尺寸会于标注尺寸有所差异。 ALL DIMENSIONS AND CONDITIONS TO BE VERIFIED ON SITE PRIOR TO CONSTRUCTION. 施工前, 应对所有的尺寸和条件进行验证。 NOTIFY THE DESIGNER OF ANY ERRORS, OMISSIONS, OR DISCREPANCIES IN THE DRAWINGS AND IN NO CASE PROCEED IN UNCERTAINTY. 当发现图纸中有错误, 遗漏或不当之处时, 必须在解决后方可施工。		
项目 PROJECT		
江山赵家小学		
图名 TITLE		
立面图		
比例 SCALE		
修改 REV.		
项目负责 MAJOR BY		
制图 DRAWN BY		
设计 DESIGN BY		
校核 CHECKED BY		
审核 APPROVED BY		
日期 DATE		
专业 SPECIALITY	装 修	
图纸阶段 DRAWING FORM	施工图	
工程号 JOB NO.		
图号 DRAWING NO.	P5.0	

江山大桥小学


施工图纸

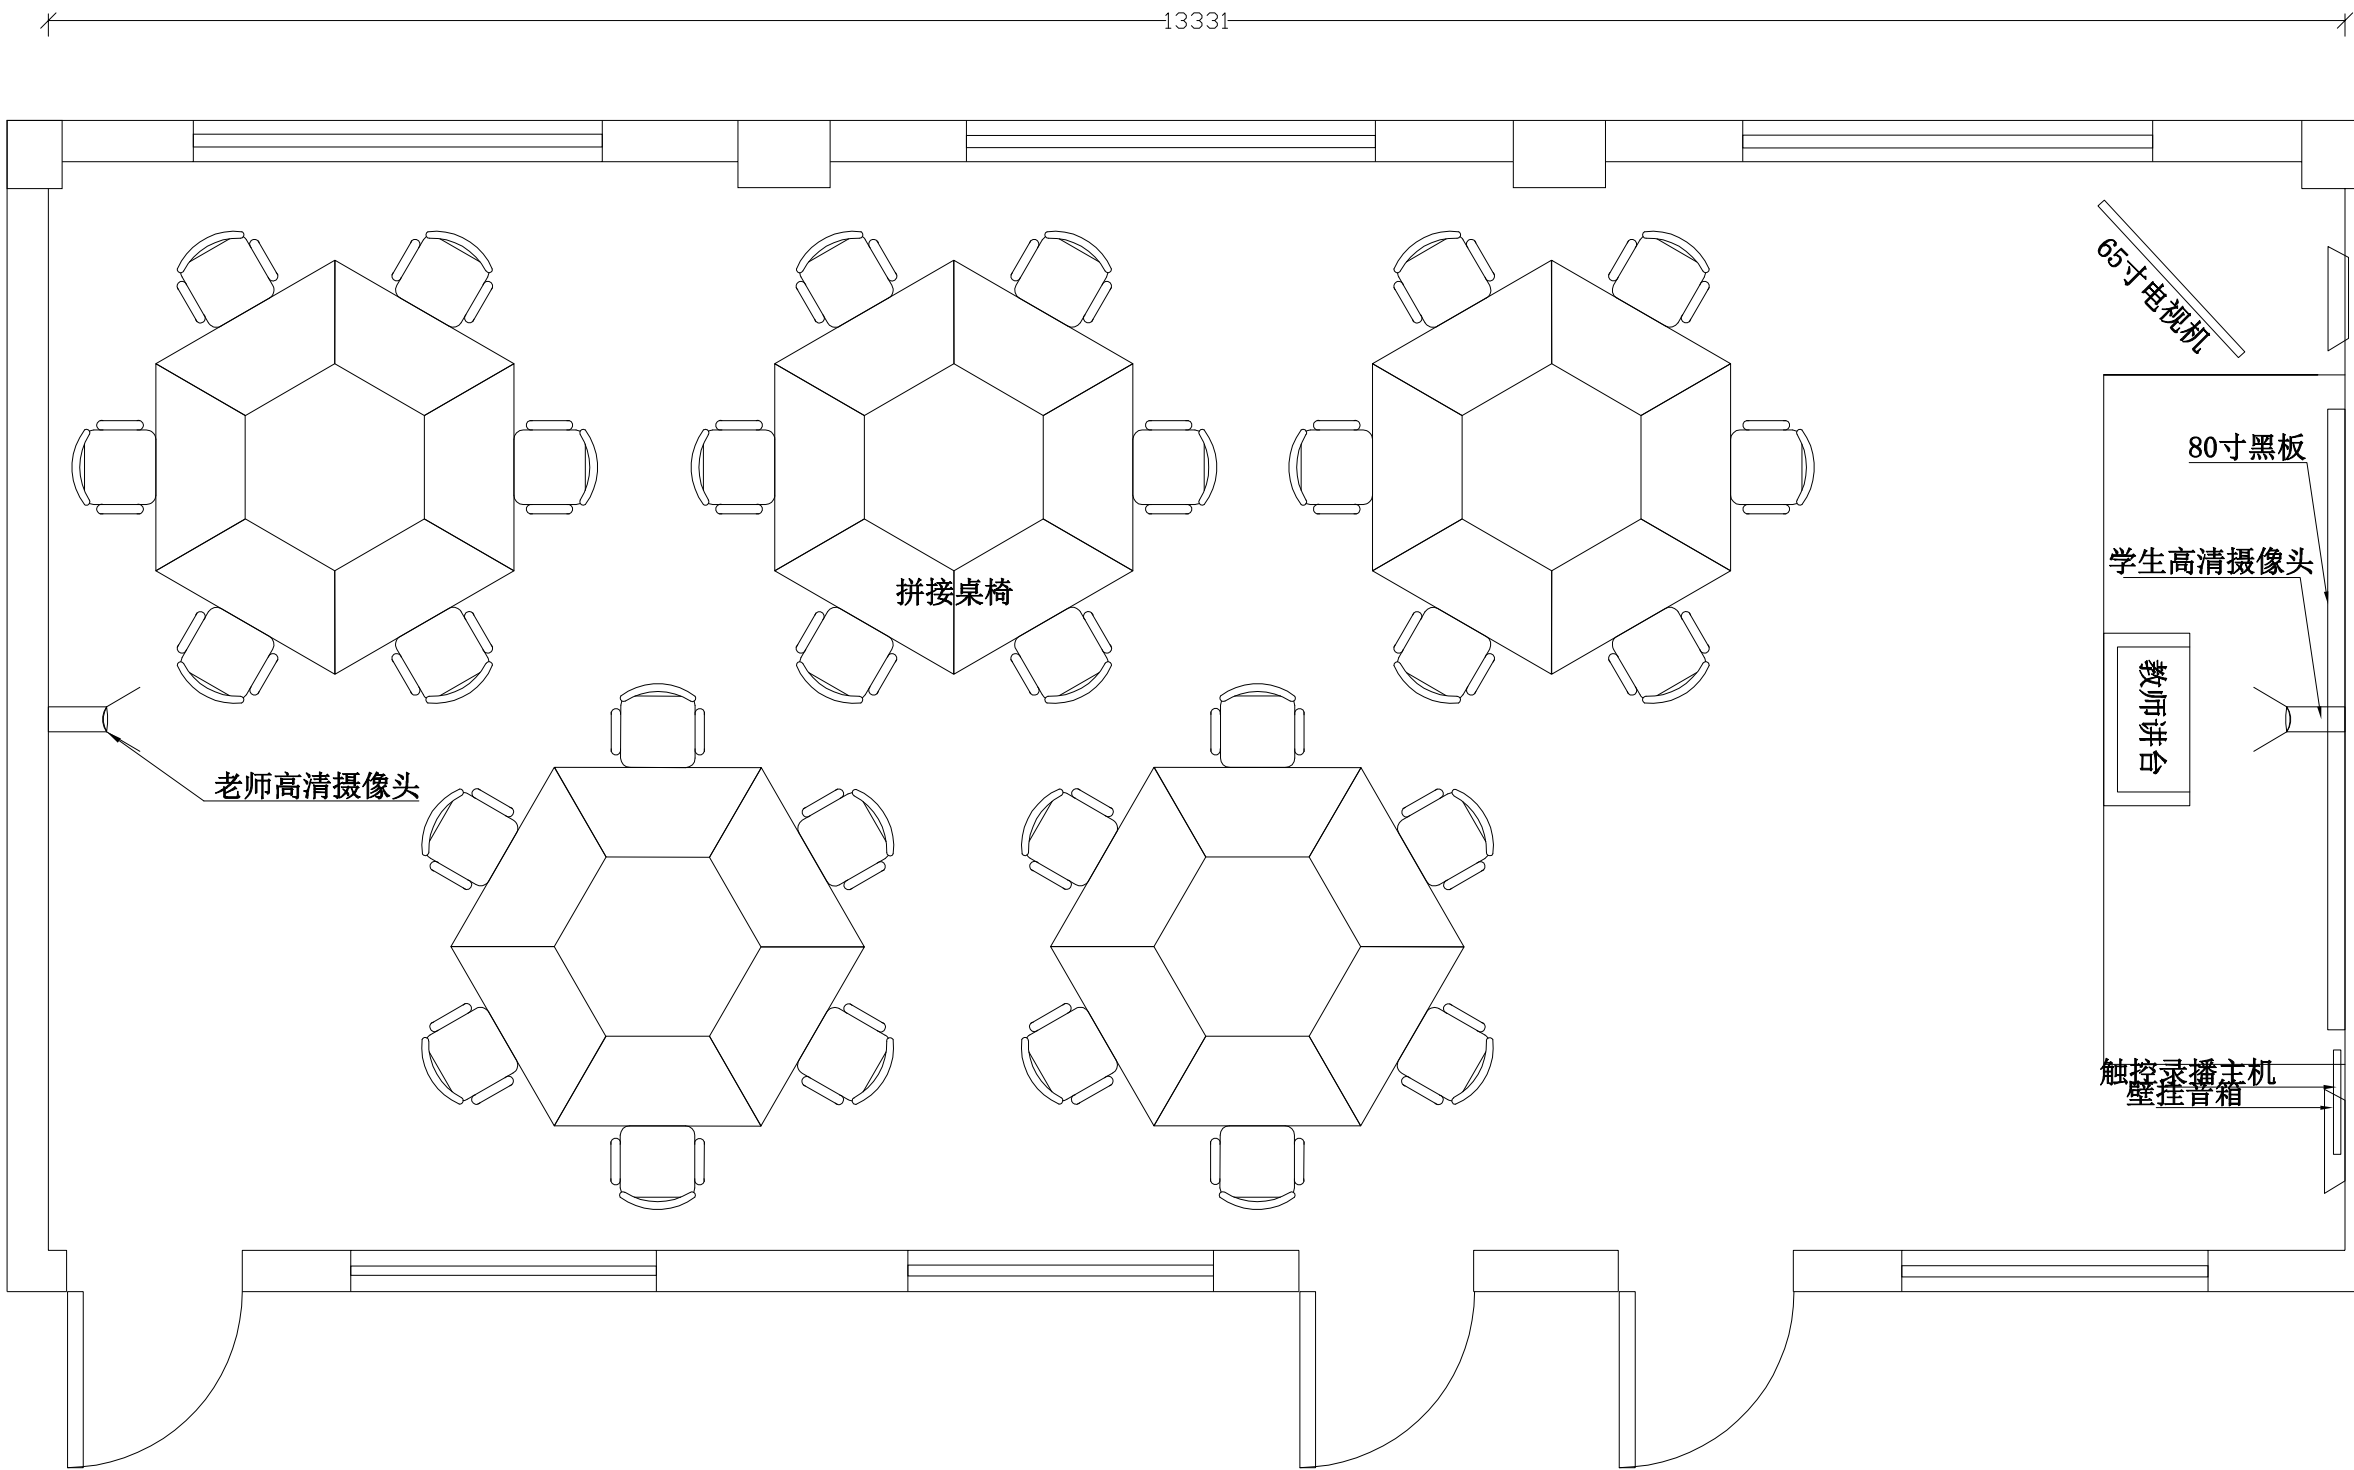


会签 CONTERSIGN		
(专业)	(姓名)	(日期)
说明 NOTES		
DRAWINGS ARE NOT TO BE SCALED. 由于出图等原因，实际尺寸会于标注尺寸有所差异。 ALL DIMENSIONS AND CONDITIONS TO BE VERIFIED ON SITE PRIOR TO CONSTRUCTION. 施工前，应对所有的尺寸和条件进行验证。 NOTIFY THE DESIGNER OF ANY ERRORS, OMISSIONS, OR DISCREPANCIES IN THE DRAWINGS AND IN NO CASE PROCEED IN UNCERTAINTY. 当发现图纸中有错误，遗漏或不当之处时，必须在解决后方可施工。		
项目 PROJECT		
江山大桥小学		
图名 TITLE		
平面布置图		
比例 SCALE		
修改 REV.		
项目负责 MAJOR BY		
制图 DRAWN BY		
设计 DESIGN BY		
校核 CHECKED BY		
审核 APPROVED BY		
日期 DATE		
专业 SPECIALITY	装 修	
图纸阶段 DRAWING FORM	施工图	
工程号 JOB NO.		
图号 DRAWING NO.	P1.0	

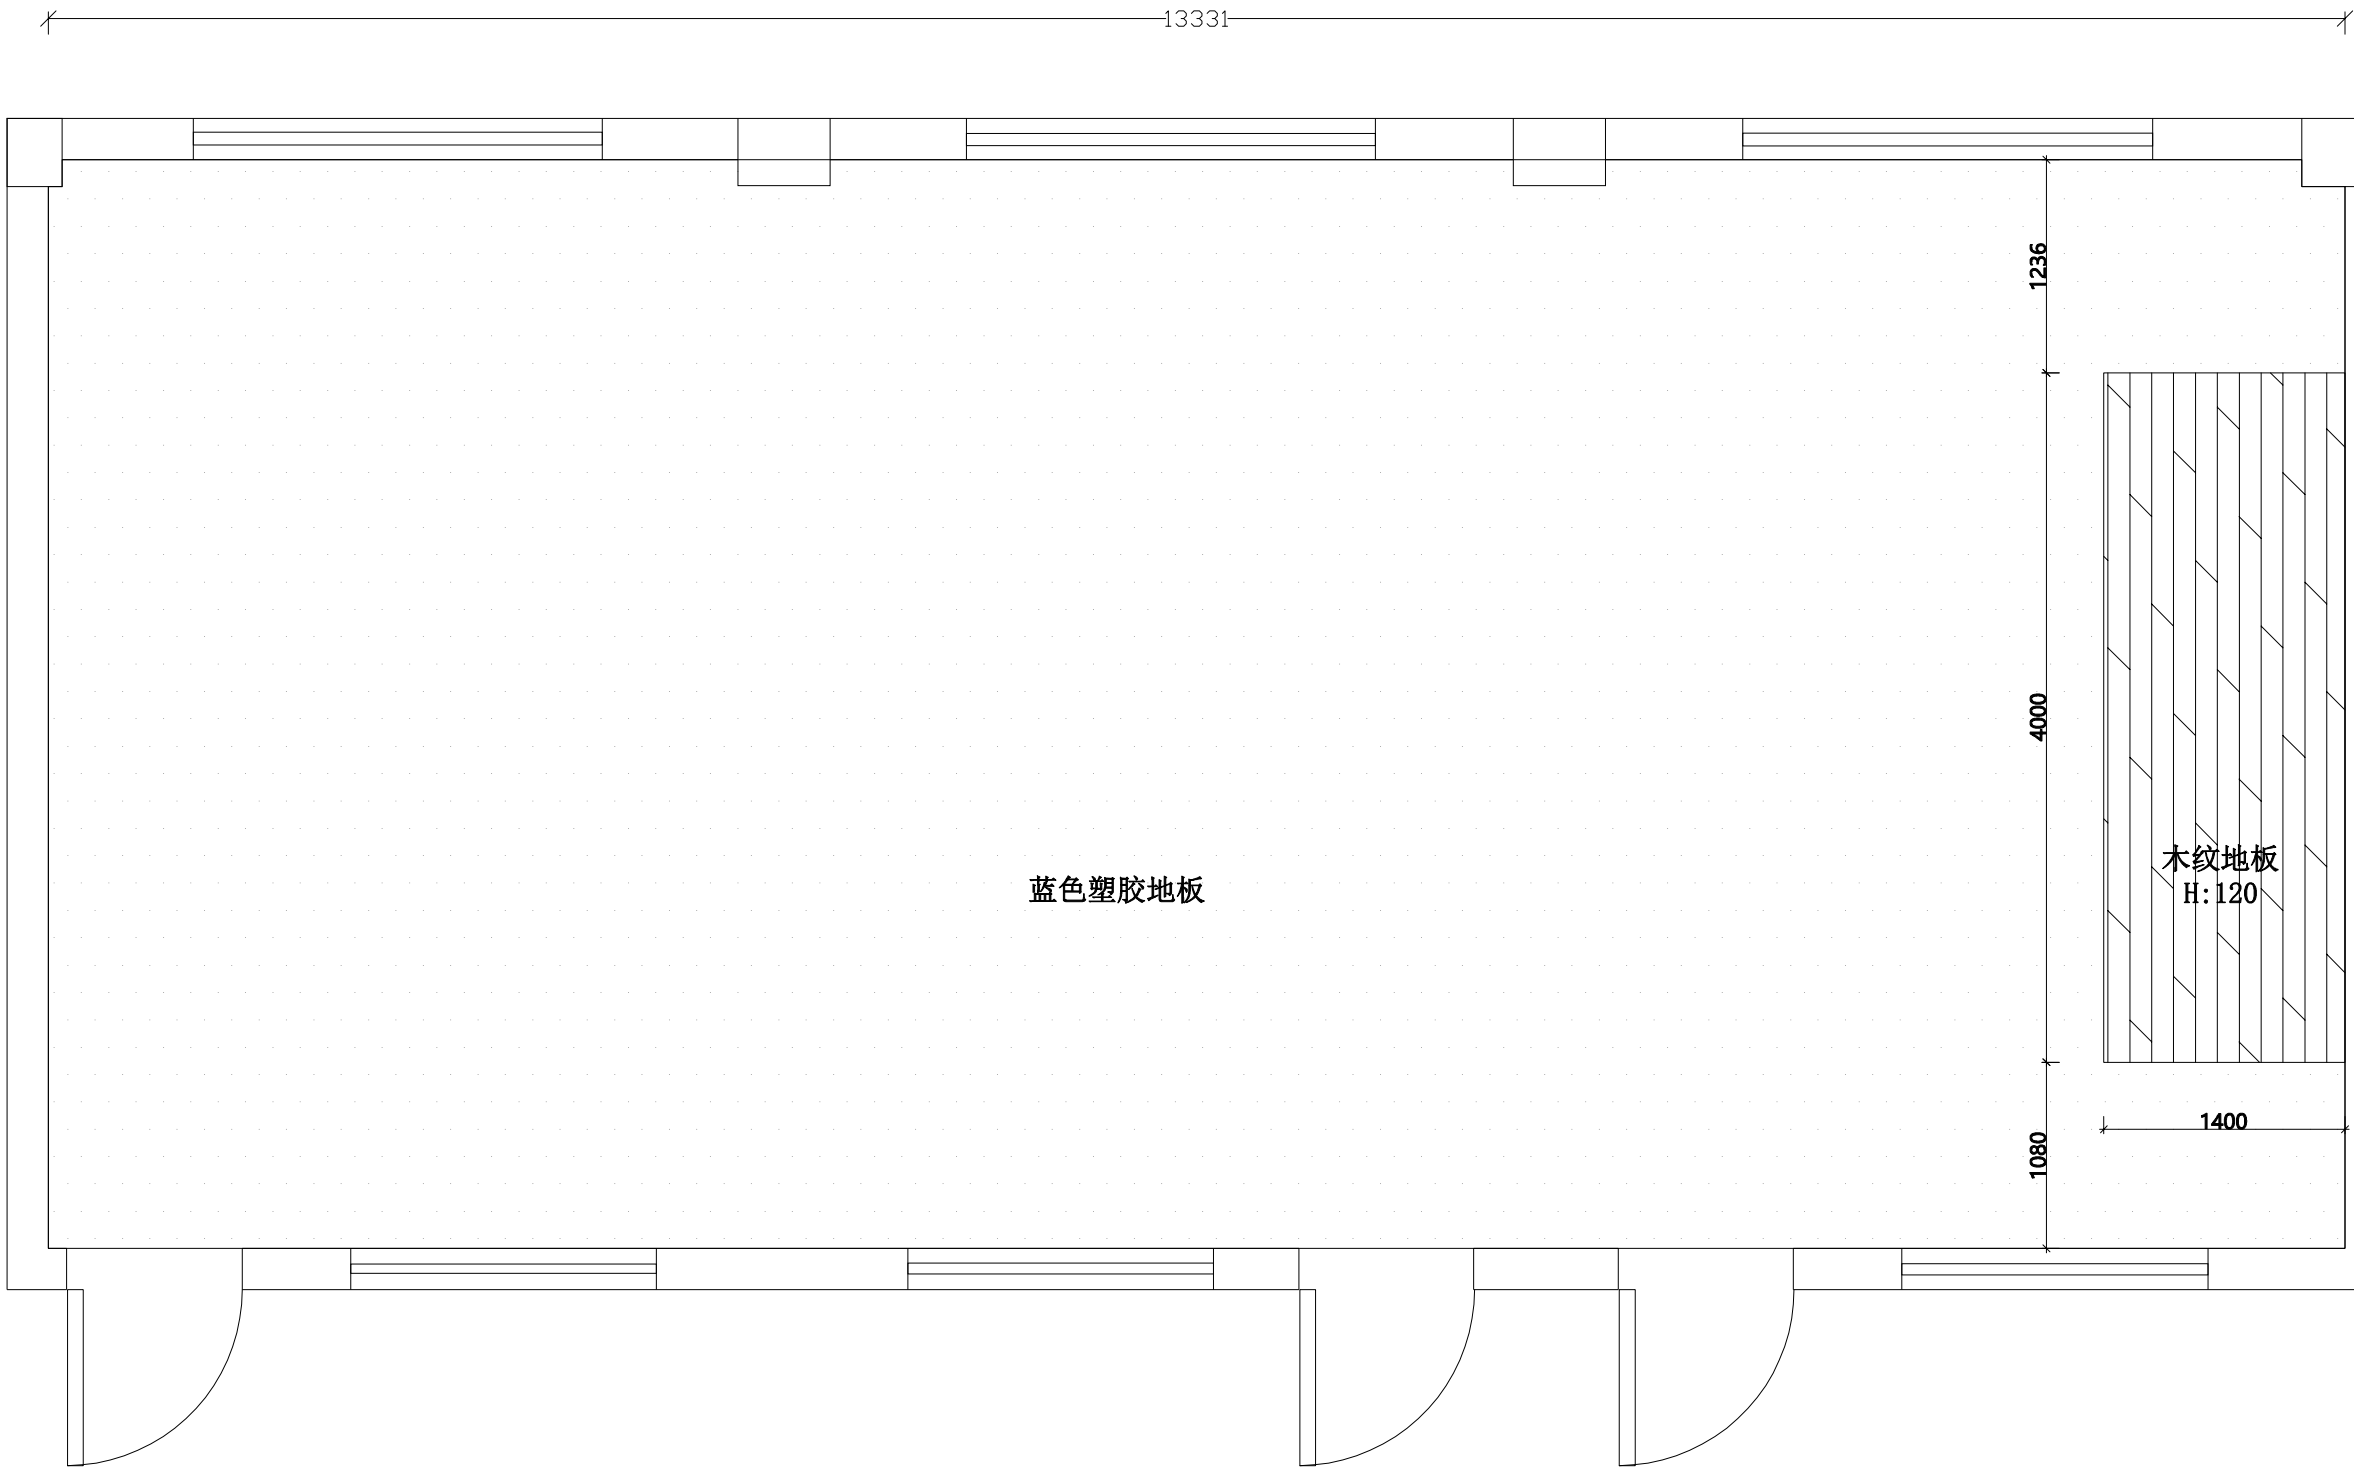


会签 CONTERSIGN		
说明 NOTES		
DRAWINGS ARE NOT TO BE SCALED. 由于出图等原因, 实际尺寸会于标注尺寸有所差异。 ALL DIMENSIONS AND CONDITIONS TO BE VERIFIED ON SITE PRIOR TO CONSTRUCTION. 施工前, 应对所有的尺寸和条件进行验证。 NOTIFY THE DESIGNER OF ANY ERRORS, OMISSIONS, OR DISCREPANCIES IN THE DRAWINGS AND IN NO CASE PROCEED IN UNCERTAINTY. 当发现图纸中有错误, 遗漏或不当之处时, 必须在解决后方可施工。		
项目 PROJECT		
江山大桥小学		
图名 TITLE		
地坪布置图		
比例 SCALE		
修改 REV.		
项目负责 MAJOR BY		
制图 DRAWN BY		
设计 DESIGN BY		
校核 CHECKED BY		
审核 APPROVED BY		
日期 DATE		
专业 SPECIALITY	装 修	
图纸阶段 DRAWING FORM	施工图	
工程号 JOB NO.		
图号 DRAWING NO.	P2.0	

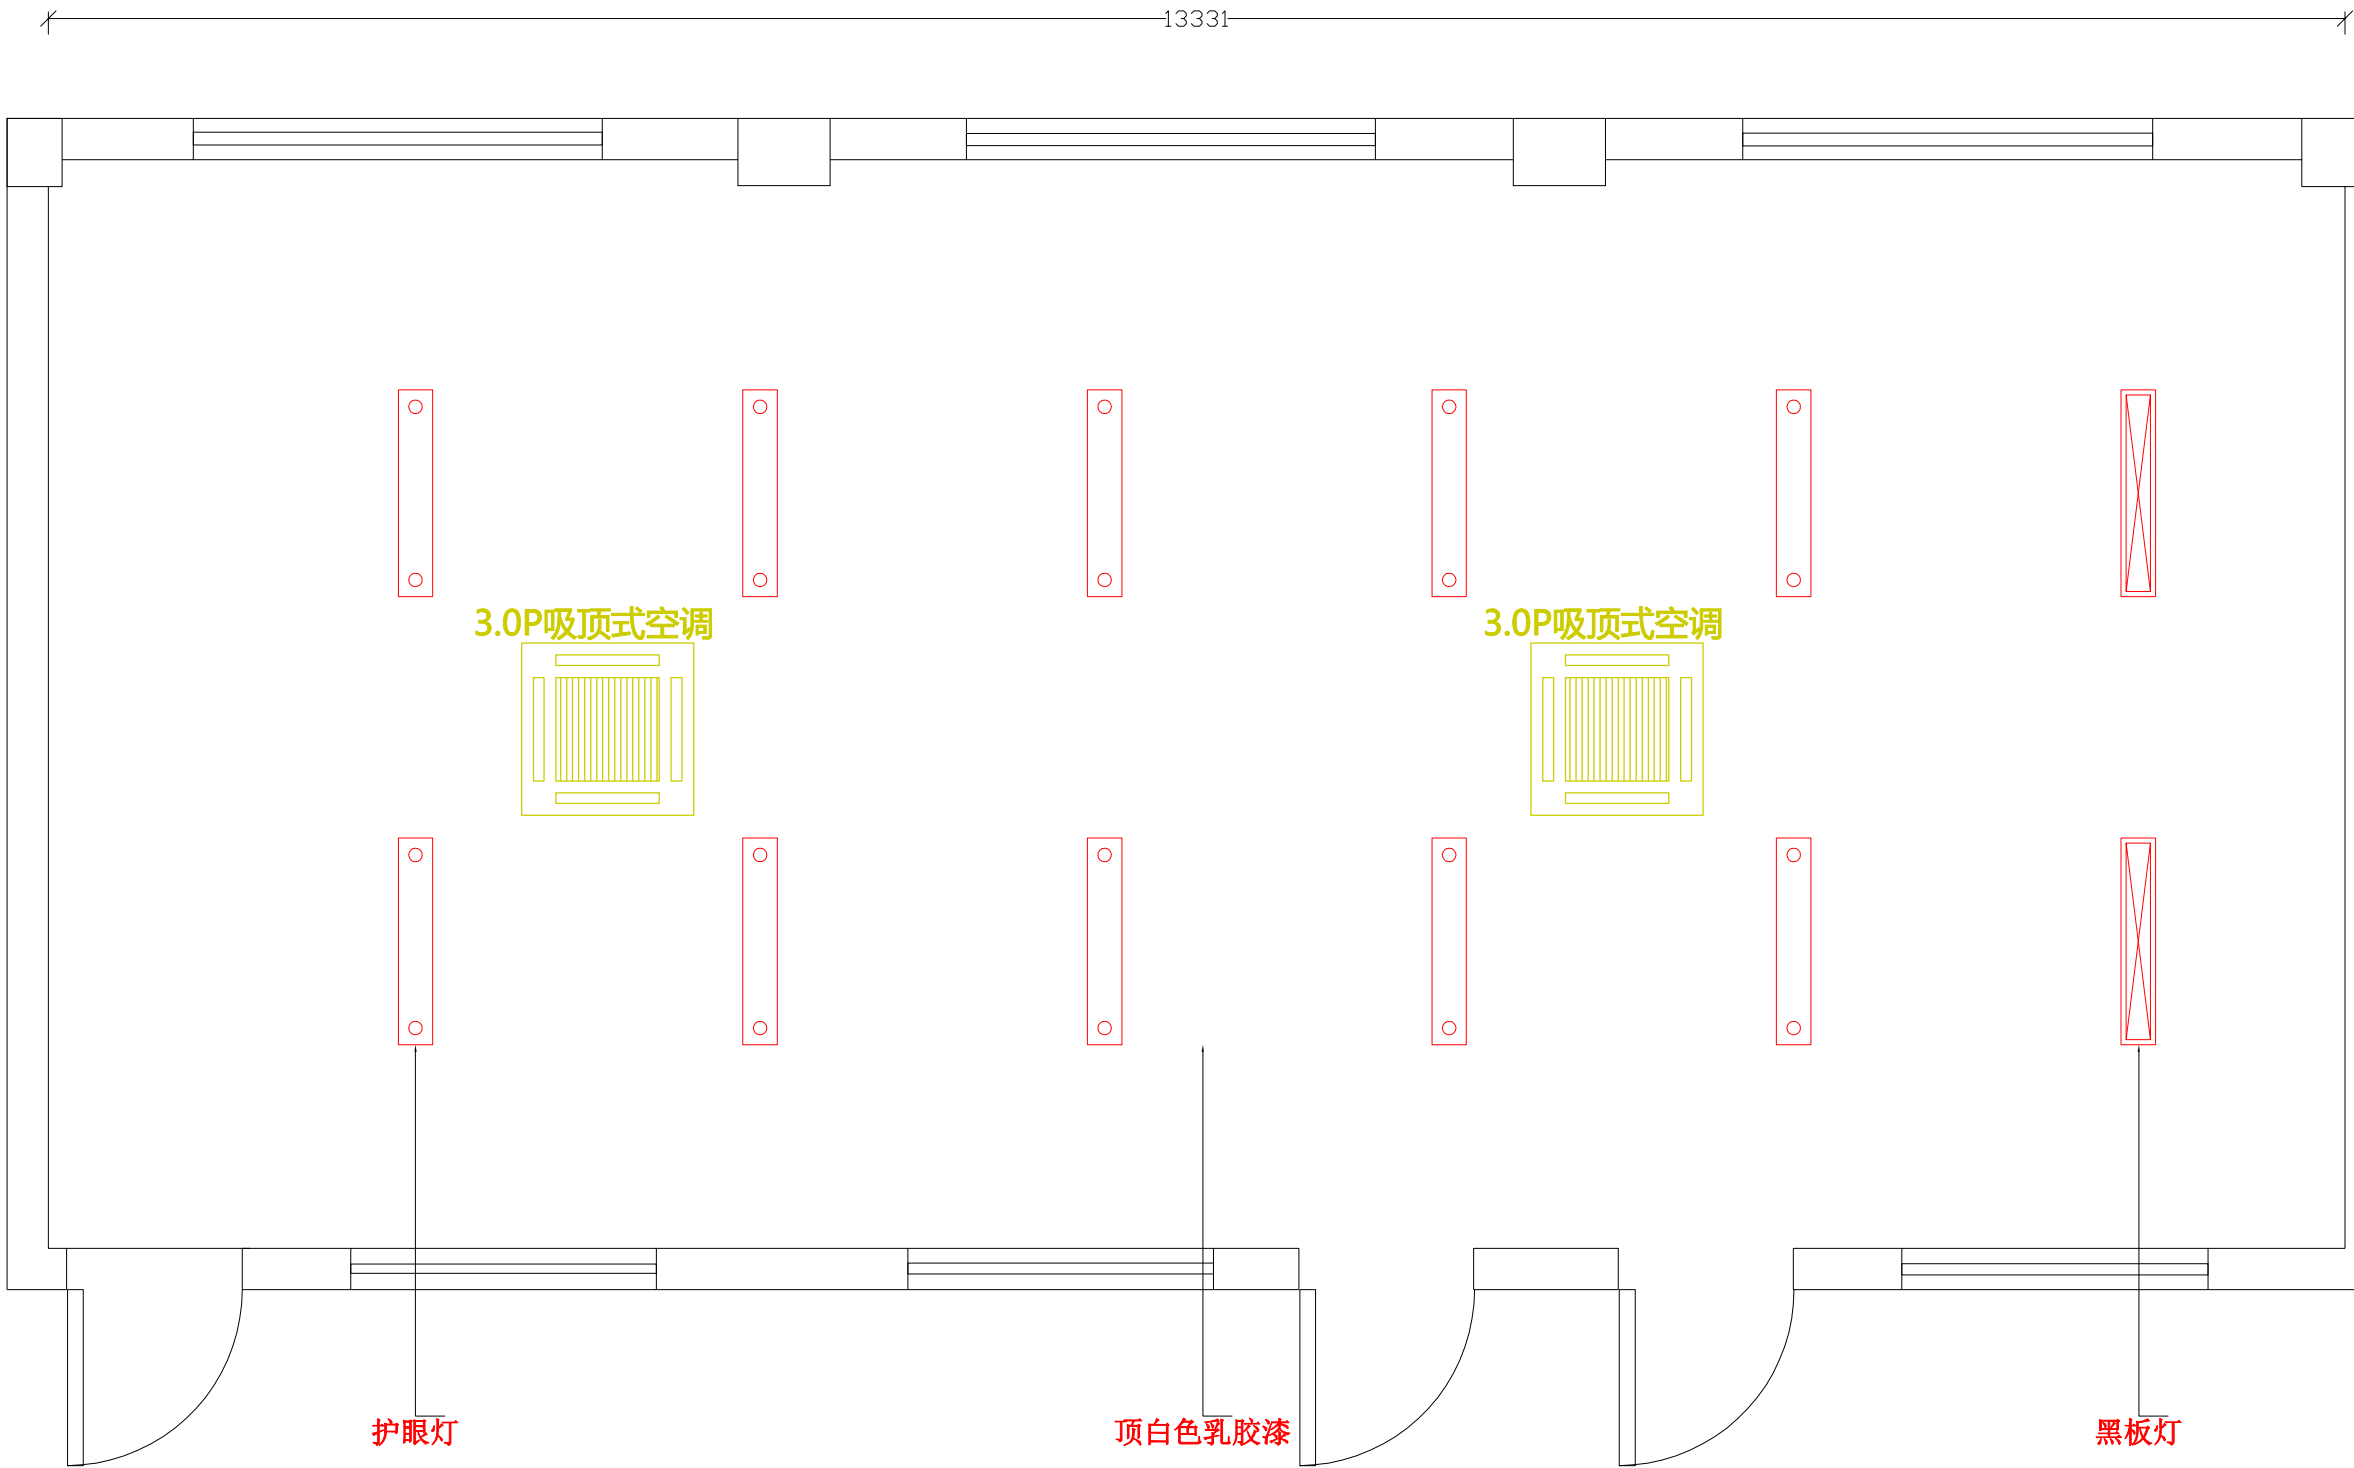


会签 CONTERSIGN		
(专业)	(姓名)	(日期)
说明 NOTES		
DRAWINGS ARE NOT TO BE SCALED. 由于出图等原因, 实际尺寸会于标注尺寸有所差异。 ALL DIMENSIONS AND CONDITIONS TO BE VERIFIED ON SITE PRIOR TO CONSTRUCTION. 施工前, 应对所有的尺寸和条件进行验证。 NOTIFY THE DESIGNER OF ANY ERRORS, OMISSIONS, OR DISCREPANCIES IN THE DRAWINGS AND IN NO CASE PROCEED IN UNCERTAINTY. 当发现图纸中有错误, 遗漏或不当之处时, 必须在解决后方可施工。		
项目 PROJECT		
江山大桥小学		
图名 TITLE		
灯具布置图		
比例 SCALE		
修改 REV.		
项目负责 MAJOR BY		
制图 DRAWN BY		
设计 DESIGN BY		
校核 CHECKED BY		
审核 APPROVED BY		
日期 DATE		
专业 SPECIALITY	装 修	
图纸阶段 DRAWING FORM	施工图	
工程号 JOB NO.		
图号 DRAWING NO.	P3.0	

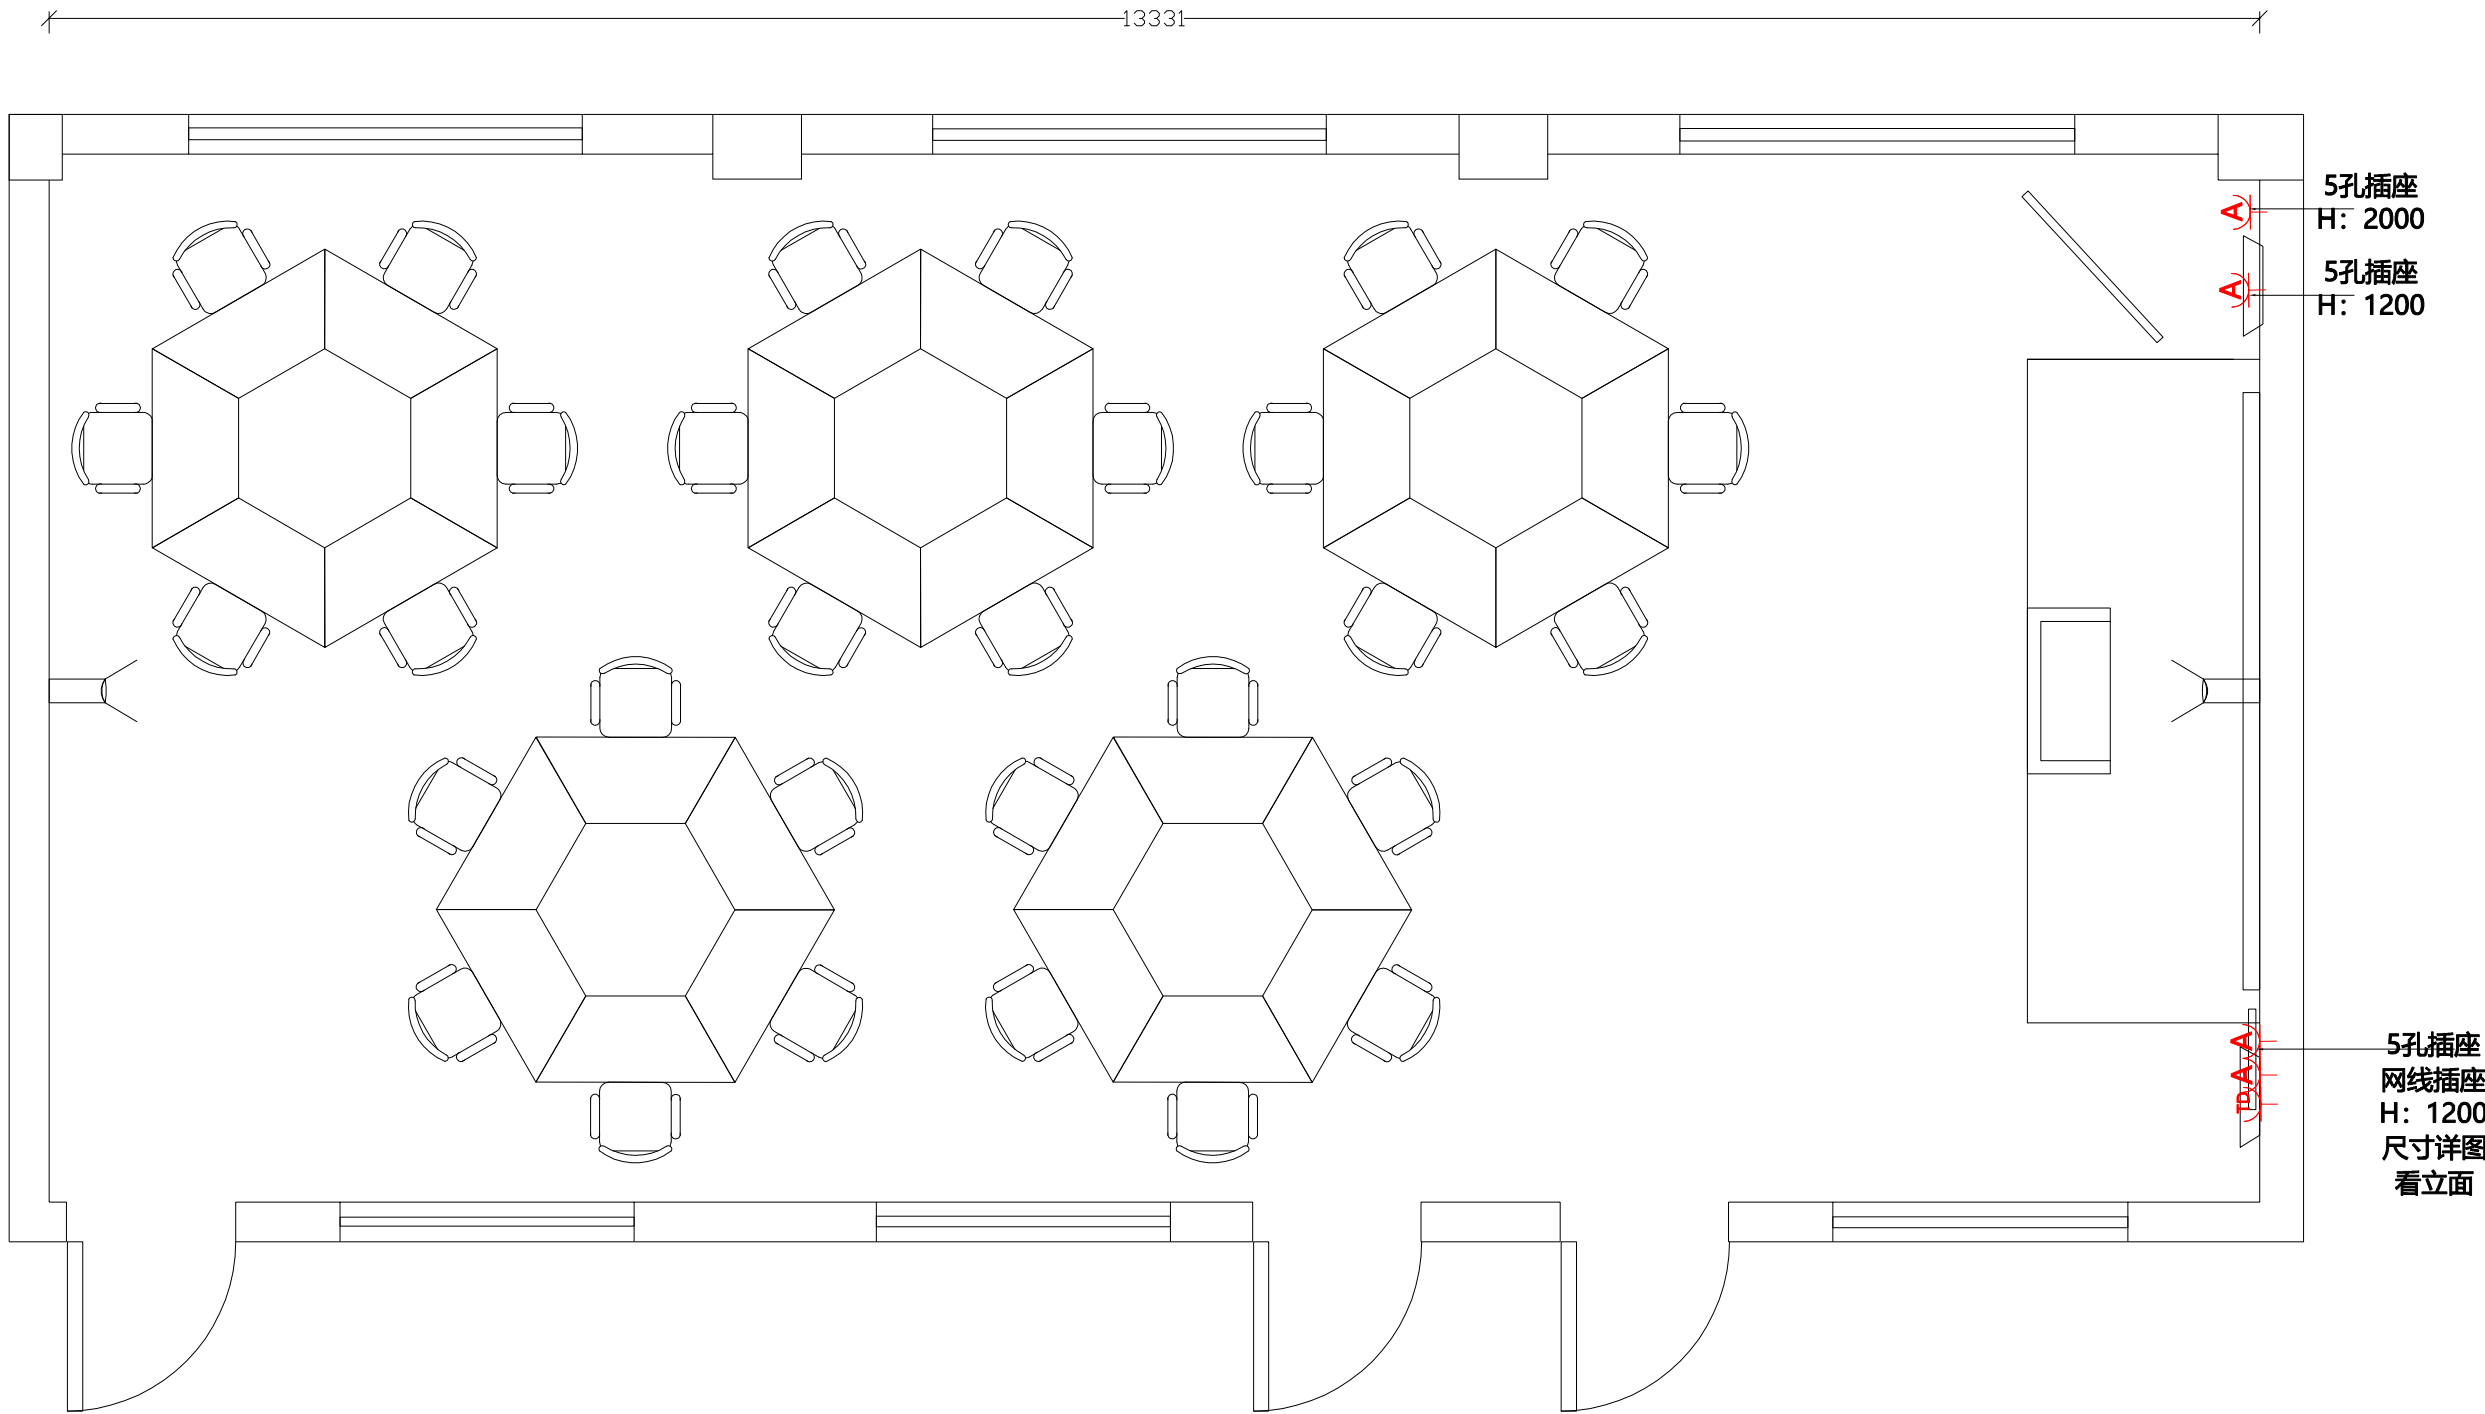

会签 CONTERSIGN		
说明 NOTES		
DRAWINGS ARE NOT TO BE SCALED. 由于出图等原因，实际尺寸会于标注尺寸有所差异。 ALL DIMENSIONS AND CONDITIONS TO BE VERIFIED ON SITE PRIOR TO CONSTRUCTION. 施工前，应对所有的尺寸和条件进行验证。 NOTIFY THE DESIGNER OF ANY ERRORS, OMISSIONS, OR DISCREPANCIES IN THE DRAWINGS AND IN NO CASE PROCEED IN UNCERTAINTY. 当发现图纸中有错误，遗漏或不当之处时，必须在解决后方可施工。		
项目 PROJECT		
江山大桥小学		
图名 TITLE		
插座布置图		
比例 SCALE		
修改 REV.		
项目负责 MAJOR BY		
制图 DRAWN BY		
设计 DESIGN BY		
校核 CHECKED BY		
审核 APPROVED BY		
日期 DATE		
专业 SPECIALITY	装 修	
图纸阶段 DRAWING FORM	施工图	
工程号 JOB NO.		
图号 DRAWING NO.	P4.0	

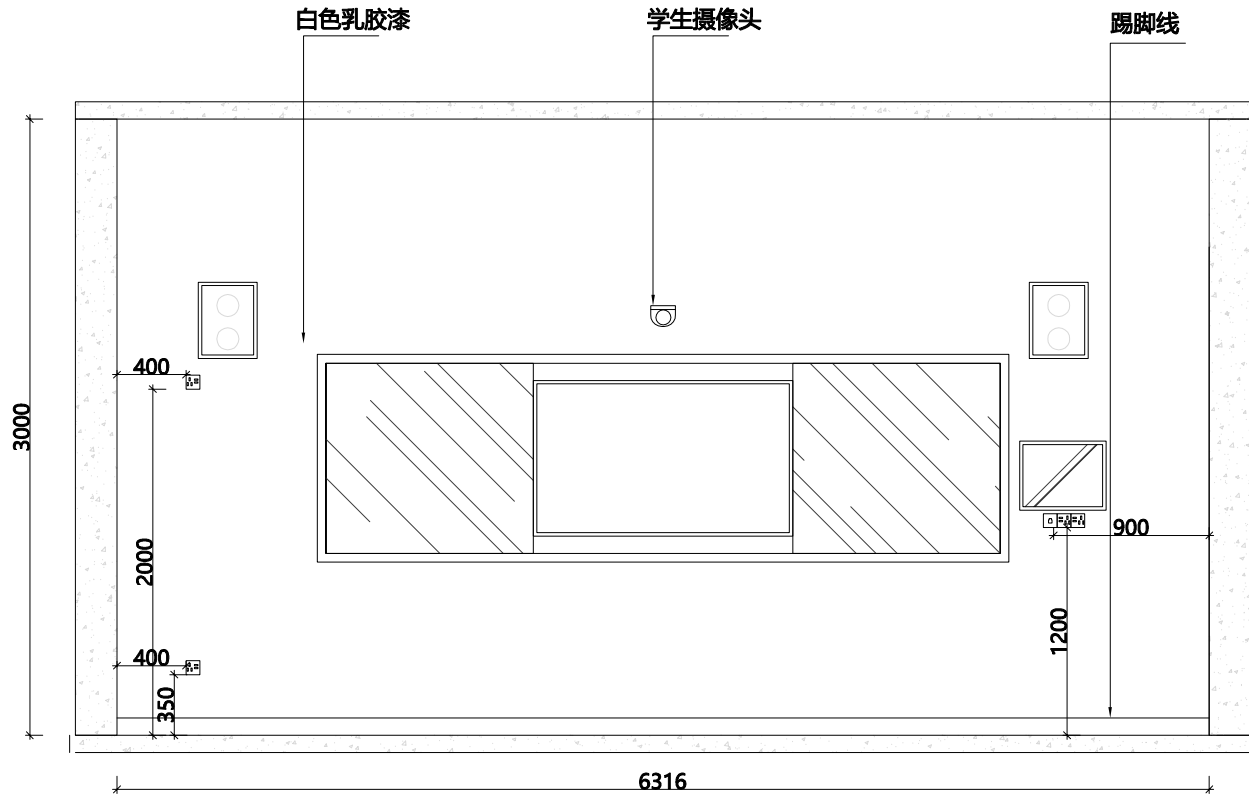

前墙立面图

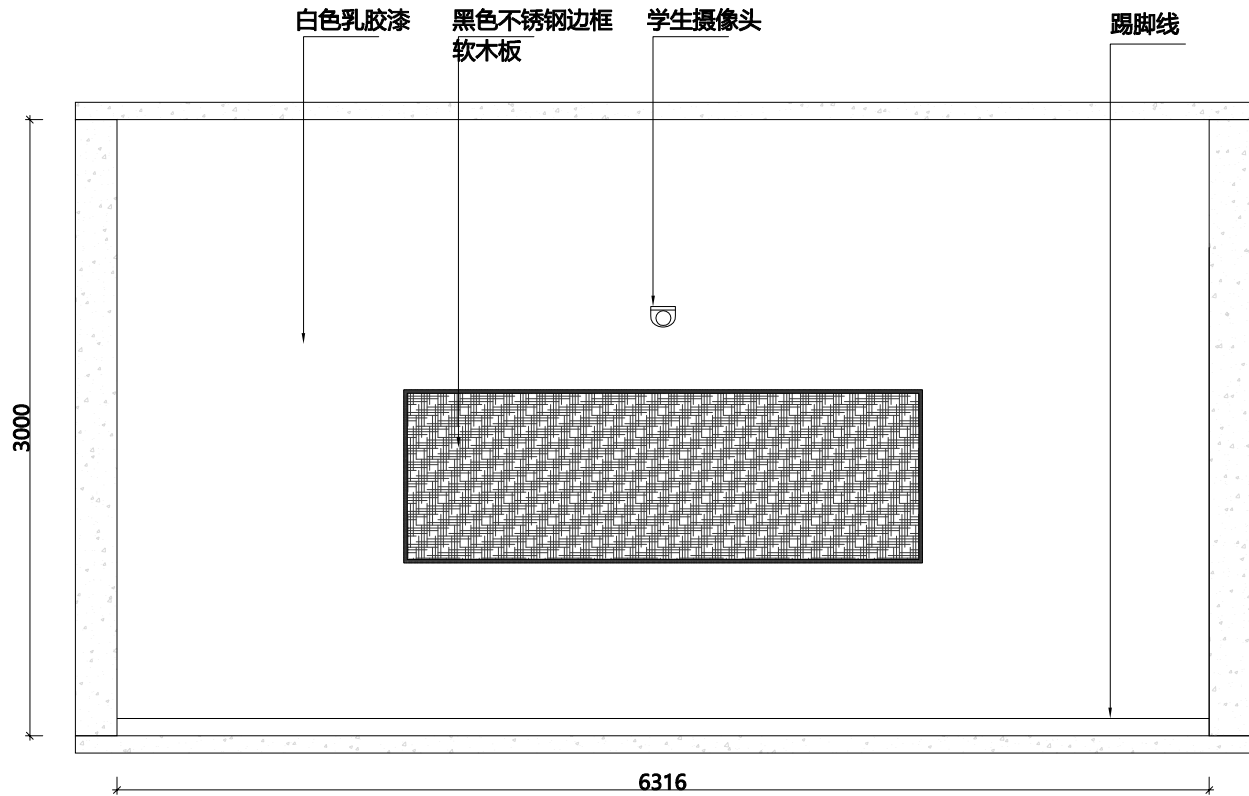


后墙立面图


会签 CONTERSIGN		
(专业)	(姓名)	(日期)
说明 NOTES		
DRAWINGS ARE NOT TO BE SCALED. 由于出图等原因, 实际尺寸会于标注尺寸有所差异。 ALL DIMENSIONS AND CONDITIONS TO BE VERIFIED ON SITE PRIOR TO CONSTRUCTION. 施工前, 应对所有的尺寸和条件进行验证。 NOTIFY THE DESIGNER OF ANY ERRORS, OMISSIONS, OR DISCREPANCIES IN THE DRAWINGS AND IN NO CASE PROCEED IN UNCERTAINTY. 当发现图纸中有错误, 遗漏或不当之处时, 必须在解决后方可施工。		
项目 PROJECT		
江山大桥小学		
图名 TITLE		
立面图		
比例 SCALE		
修改 REV.		
项目负责 MAJOR BY		
制图 DRAWN BY		
设计 DESIGN BY		
校核 CHECKED BY		
审核 APPROVED BY		
日期 DATE		
专业 SPECIALITY	装 修	
图纸阶段 DRAWING FORM	施工图	
工程号 JOB NO.		
图号 DRAWING NO.	P5.0	

江山福和小学

施工图纸

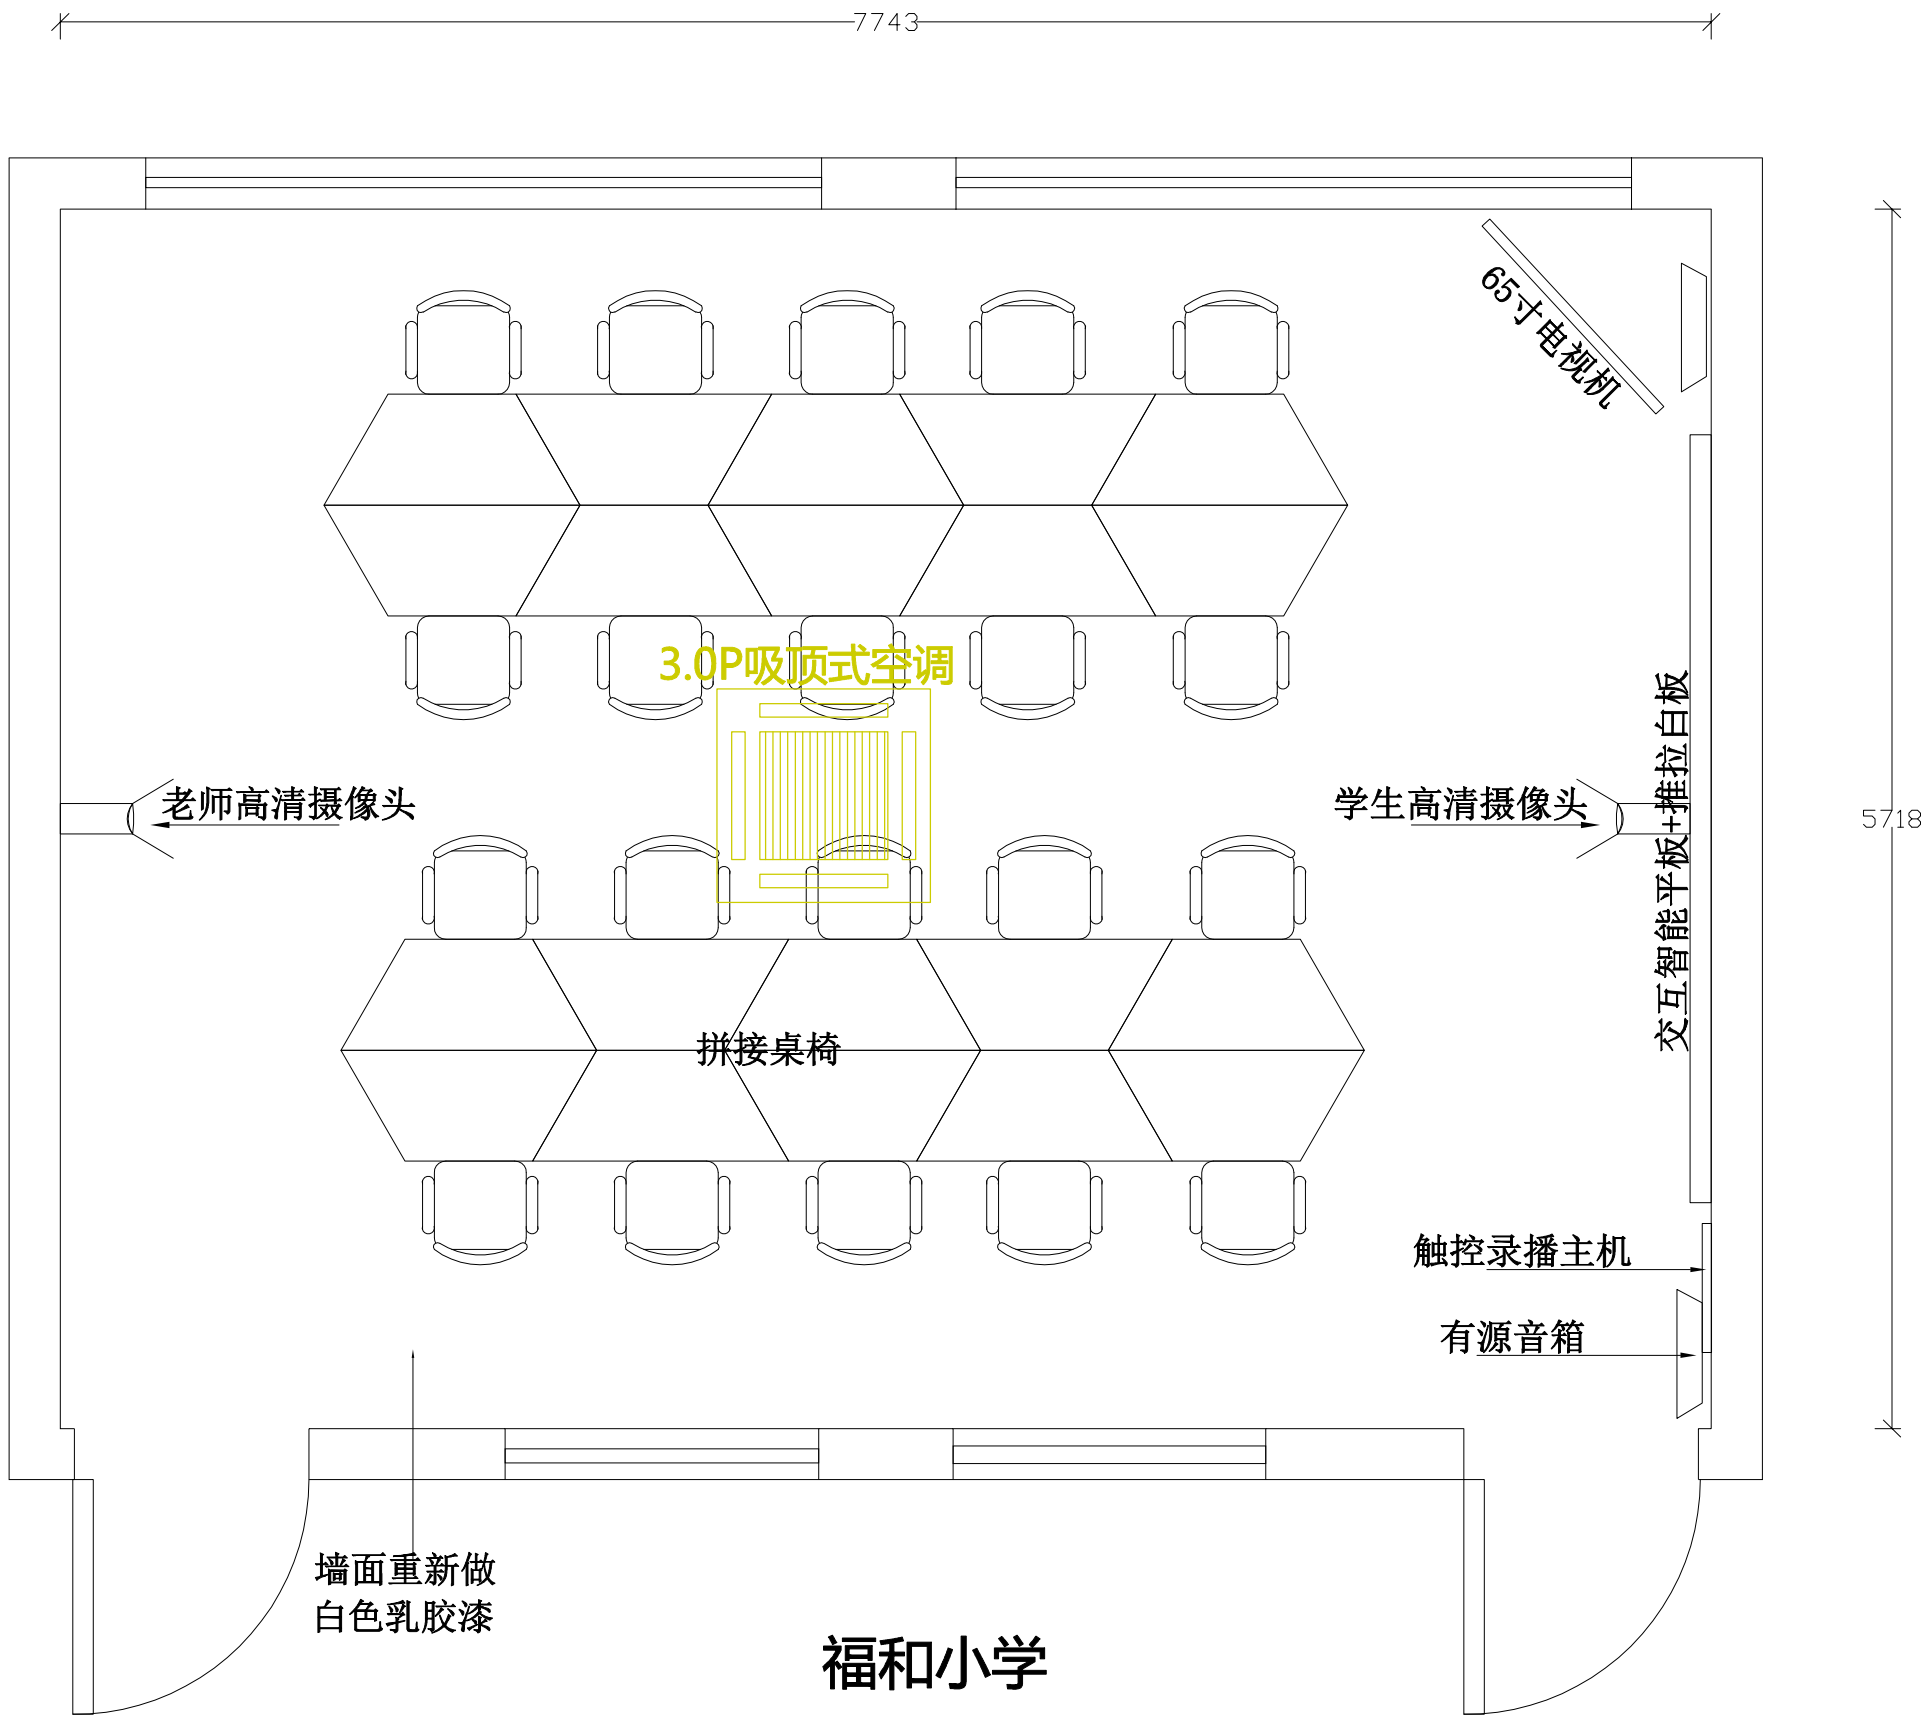

会签 CONTERSIGN		
说明 NOTES		
DRAWINGS ARE NOT TO BE SCALED. 由于出图等原因，实际尺寸会于标注尺寸有所差异。 ALL DIMENSIONS AND CONDITIONS TO BE VERIFIED ON SITE PRIOR TO CONSTRUCTION. 施工前，应对所有的尺寸和条件进行验证。 NOTIFY THE DESIGNER OF ANY ERRORS, OMISSIONS, OR DISCREPANCIES IN THE DRAWINGS AND IN NO CASE PROCEED IN UNCERTAINTY. 当发现图纸中有错误，遗漏或不当之处时，必须在解决后方可施工。		
项目 PROJECT		
江山福和小学		
图名 TITLE		
平面布置图		
比例 SCALE		
修改 REV.		
项目负责 MAJOR BY		
制图 DRAWN BY		
设计 DESIGN BY		
校核 CHECKED BY		
审核 APPROVED BY		
日期 DATE		
专业 SPECIALITY	装 修	
图纸阶段 DRAWING FORM	施工图	
工程号 JOB NO.		
图号 DRAWING NO.	P1.0	

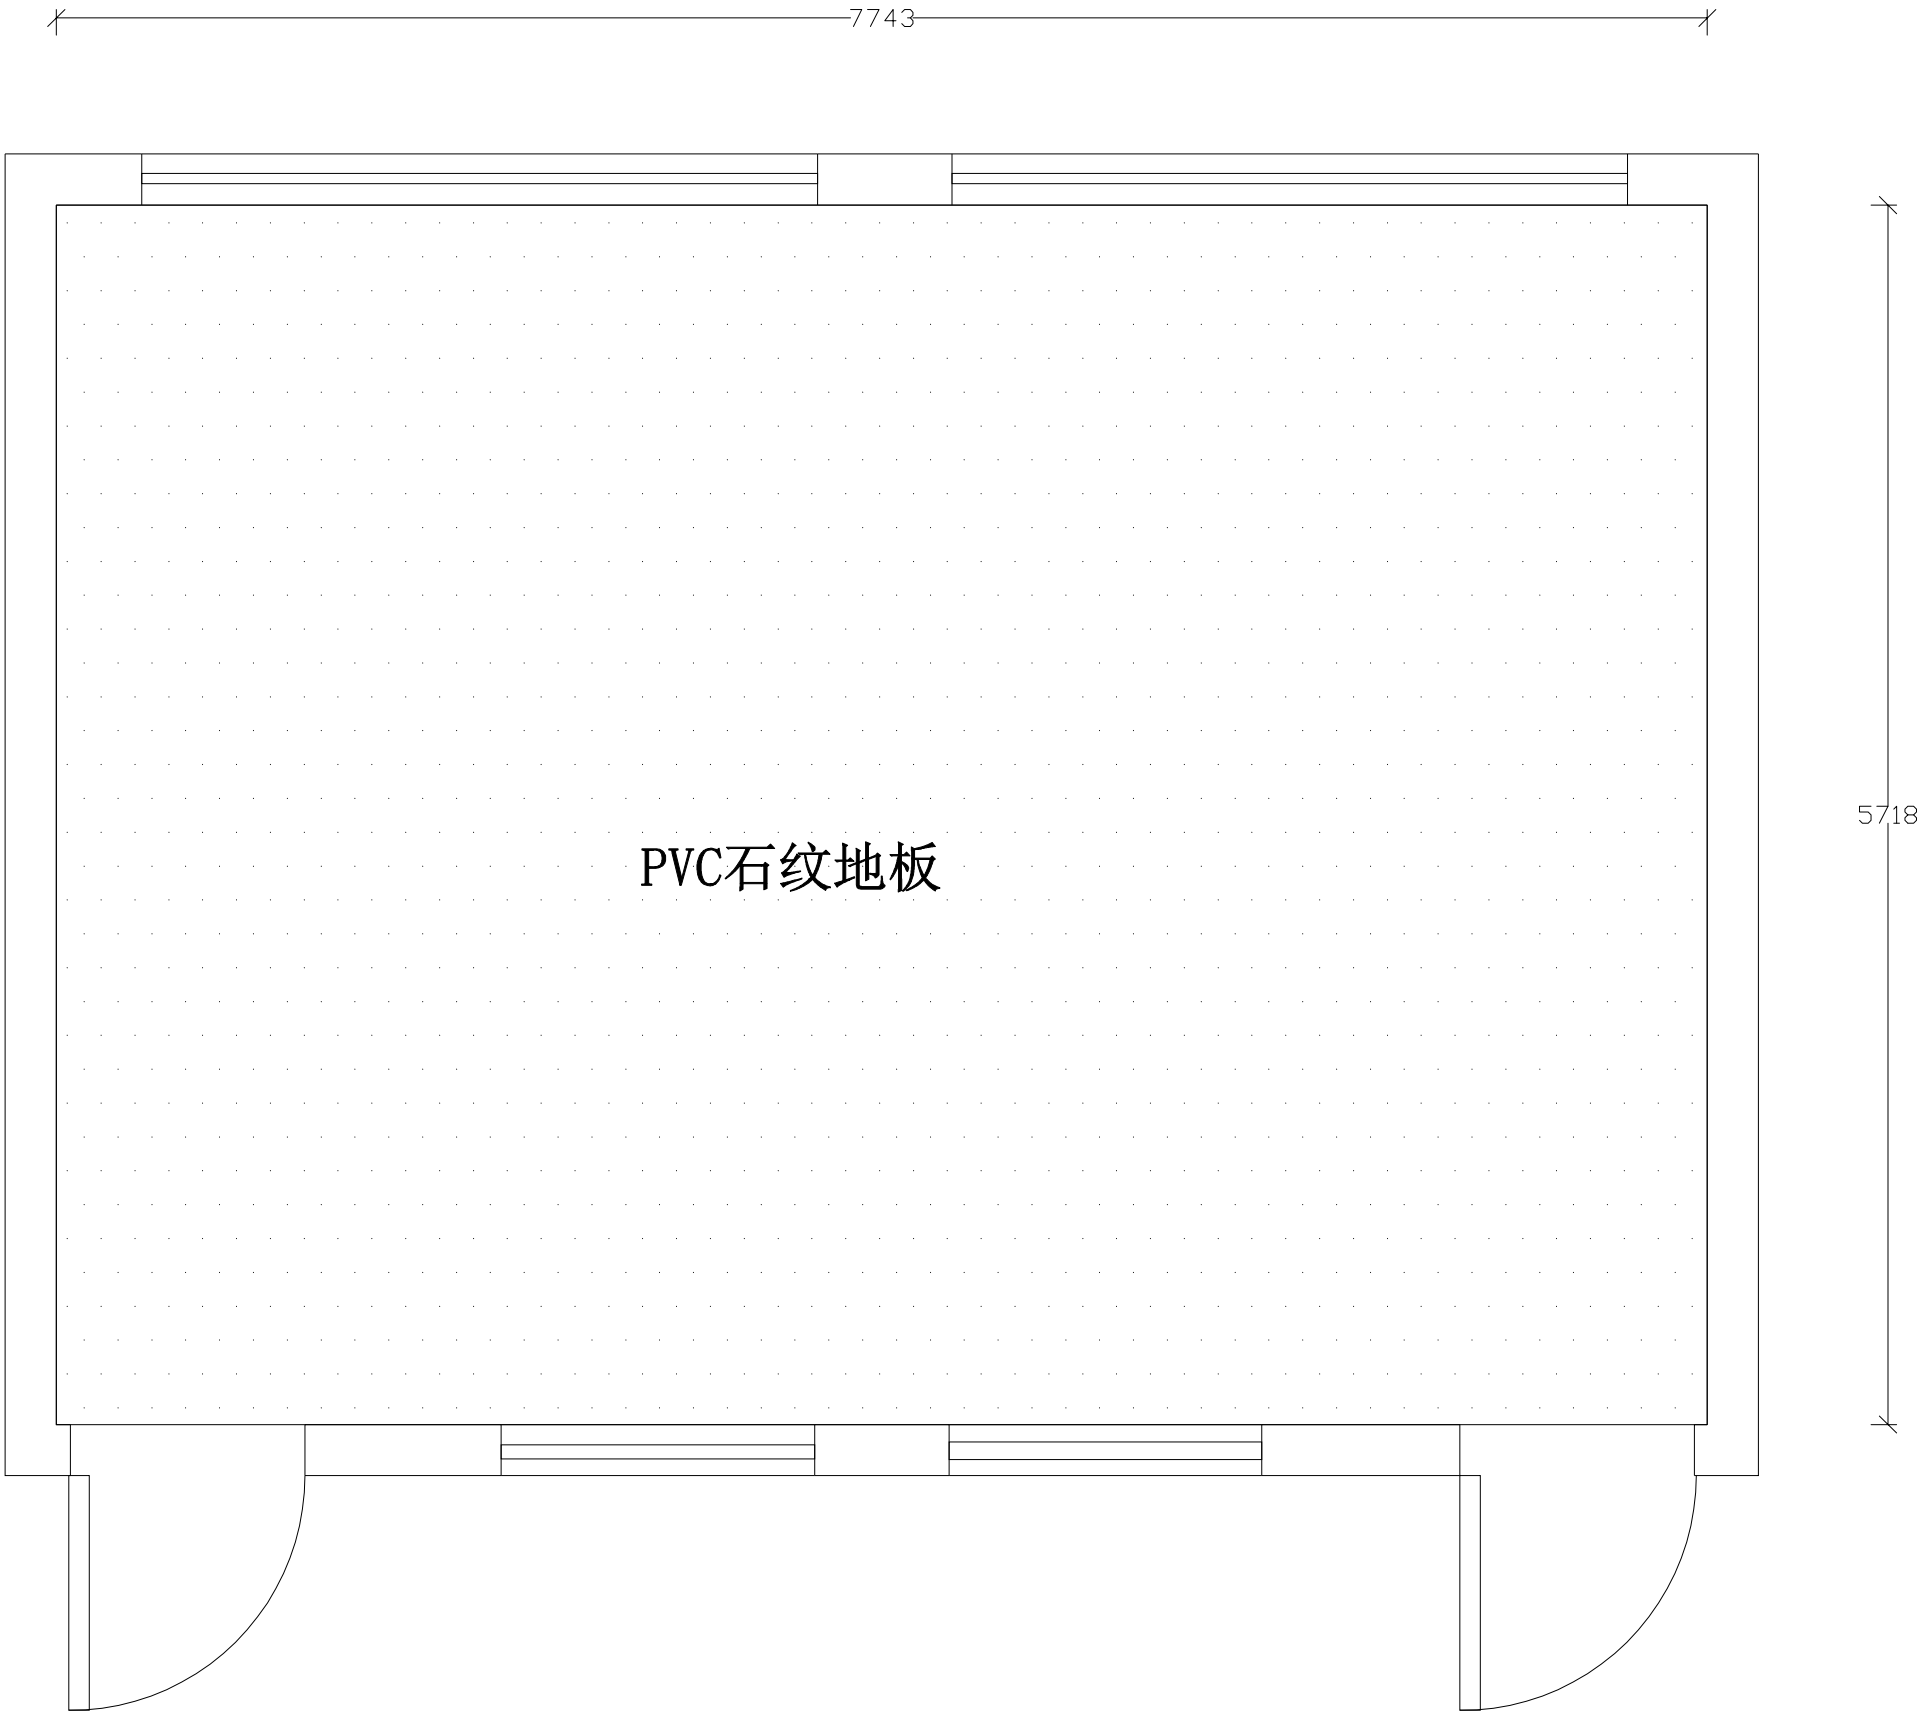

会签 CONTERSIGN	

(专业)	(姓名)	(日期)

说明 NOTES
DRAWINGS ARE NOT TO BE SCALED. 由于出图等原因，实际尺寸会于标注尺寸有所差异。 ALL DIMENSIONS AND CONDITIONS TO BE VERIFIED ON SITE PRIOR TO CONSTRUCTION. 施工前，应对所有的尺寸和条件进行验证。 NOTIFY THE DESIGNER OF ANY ERRORS, OMISSIONS, OR DISCREPANCIES IN THE DRAWINGS AND IN NO CASE PROCEED IN UNCERTAINTY. 当发现图纸中有错误，遗漏或不当之处时，必须在解决后方可施工。

--

项目 PROJECT
江山福和小学

图名 TITLE
地坪布置图

比例 SCALE

修改 REV.

项目负责 MAJOR BY

制图 DRAWN BY

设计 DESIGN BY

校核 CHECKED BY

审核 APPROVED BY


日期 DATE

专业 SPECIALITY	装 修
------------------	-----


图纸阶段 DRAWING FORM	施工图
----------------------	-----

工程号 JOB NO.


图号 DRAWING NO.	P2.0
-------------------	------

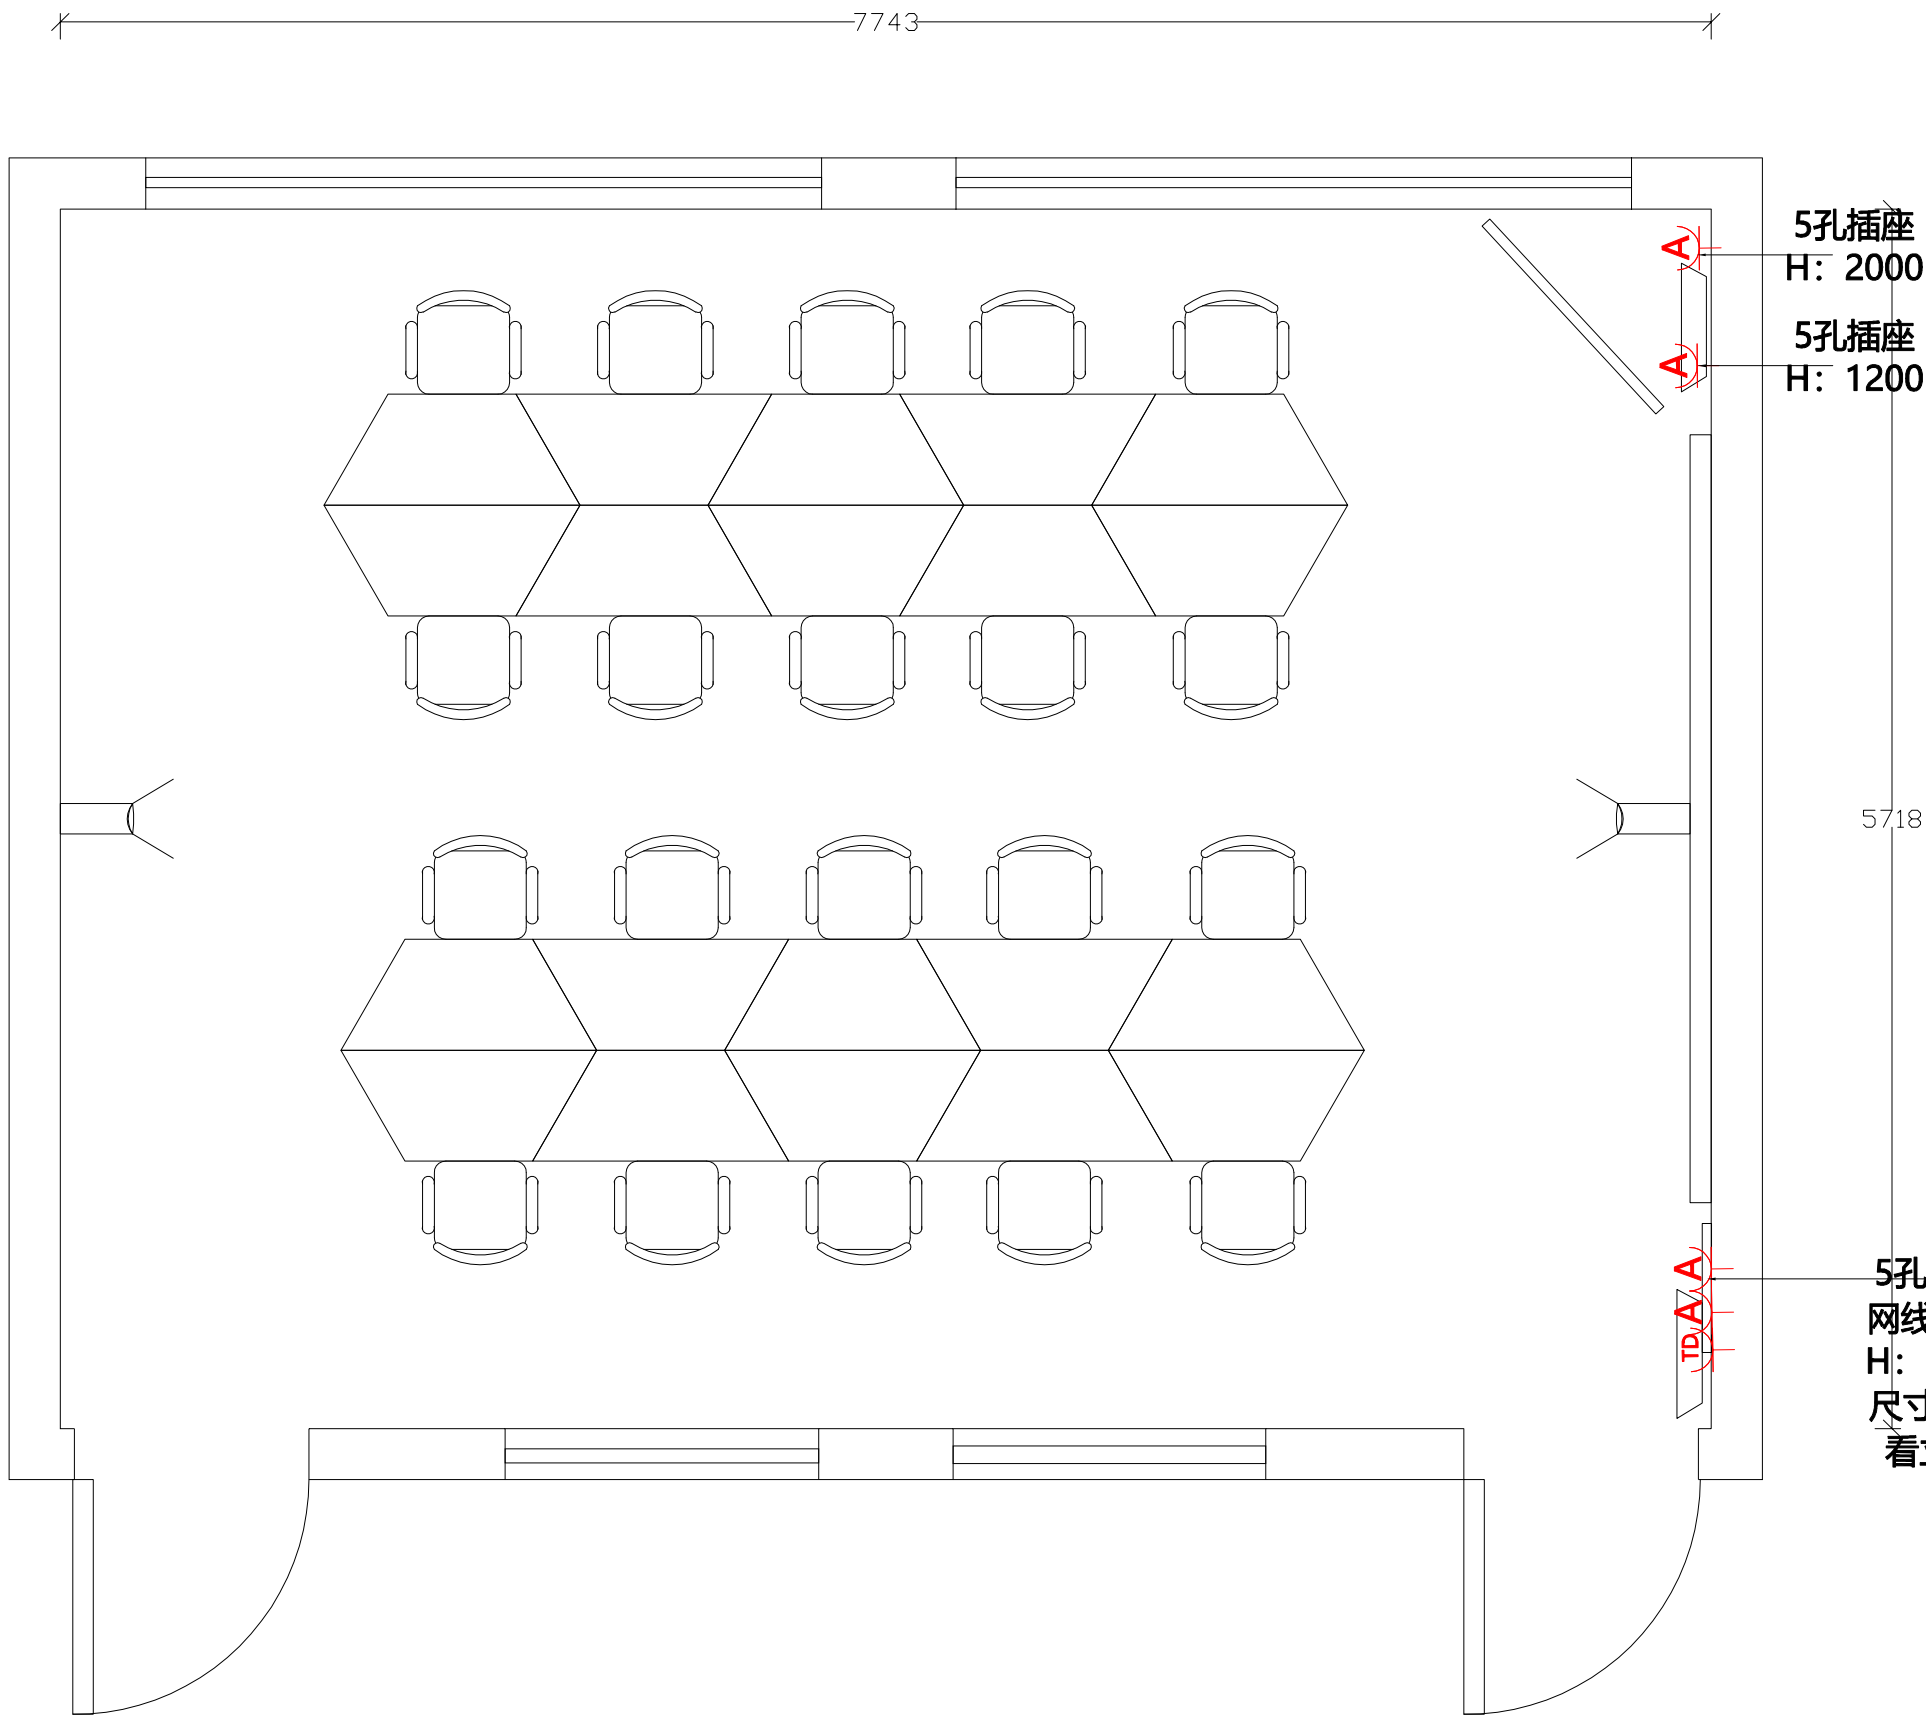

会签 CONTERSIGN		
(专业)	(姓名)	(日期)
说明 NOTES		
DRAWINGS ARE NOT TO BE SCALED. 由于出图等原因，实际尺寸会于标注尺寸有所差异。 ALL DIMENSIONS AND CONDITIONS TO BE VERIFIED ON SITE PRIOR TO CONSTRUCTION. 施工前，应对所有的尺寸和条件进行验证。 NOTIFY THE DESIGNER OF ANY ERRORS, OMISSIONS, OR DISCREPANCIES IN THE DRAWINGS AND IN NO CASE PROCEED IN UNCERTAINTY. 当发现图纸中有错误，遗漏或不当之处时，必须在解决后方可施工。		
项目 PROJECT		
江山福和小学		
图名 TITLE		
插座布置图		
比例 SCALE		
修改 REV.		
项目负责 MAJOR BY		
制图 DRAWN BY		
设计 DESIGN BY		
校核 CHECKED BY		
审核 APPROVED BY		
日期 DATE		
专业 SPECIALITY	装 修	
图纸阶段 DRAWING FORM	施工图	
工程号 JOB NO.		
图号 DRAWING NO.	P3.0	

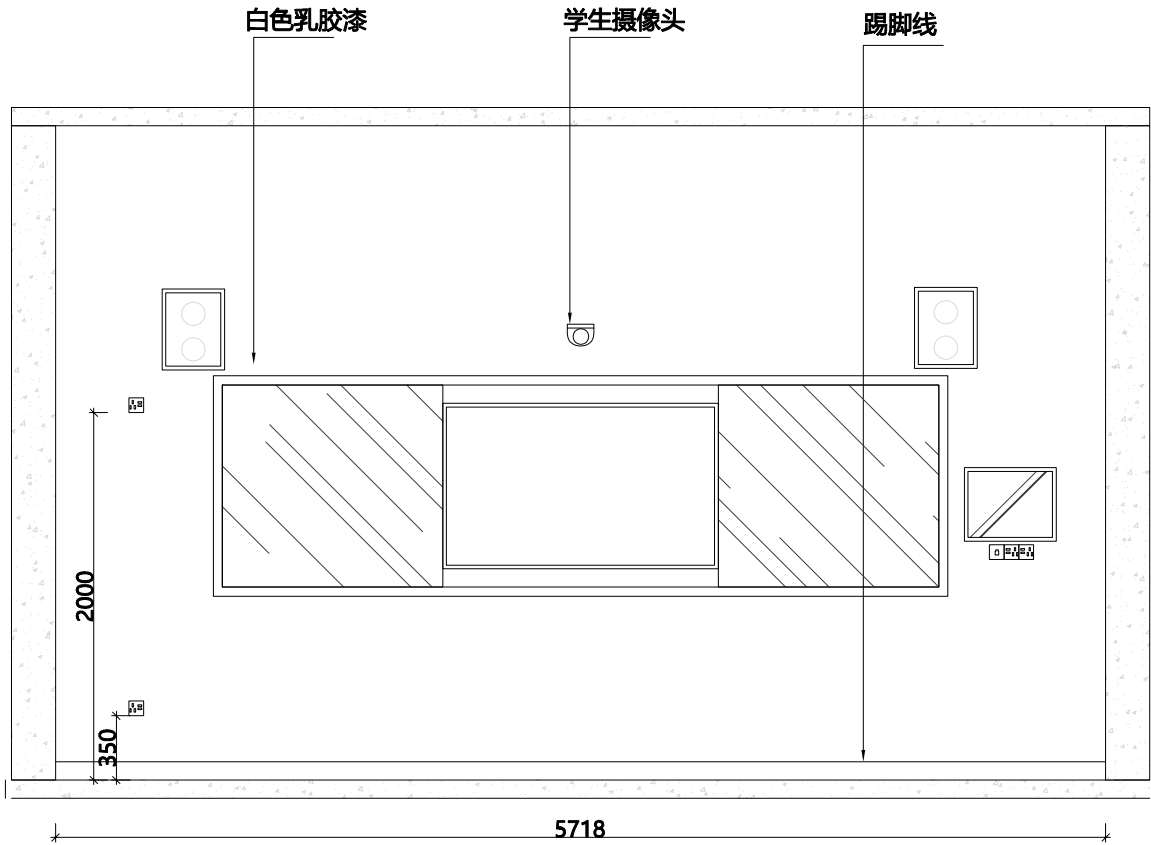

前墙立面图

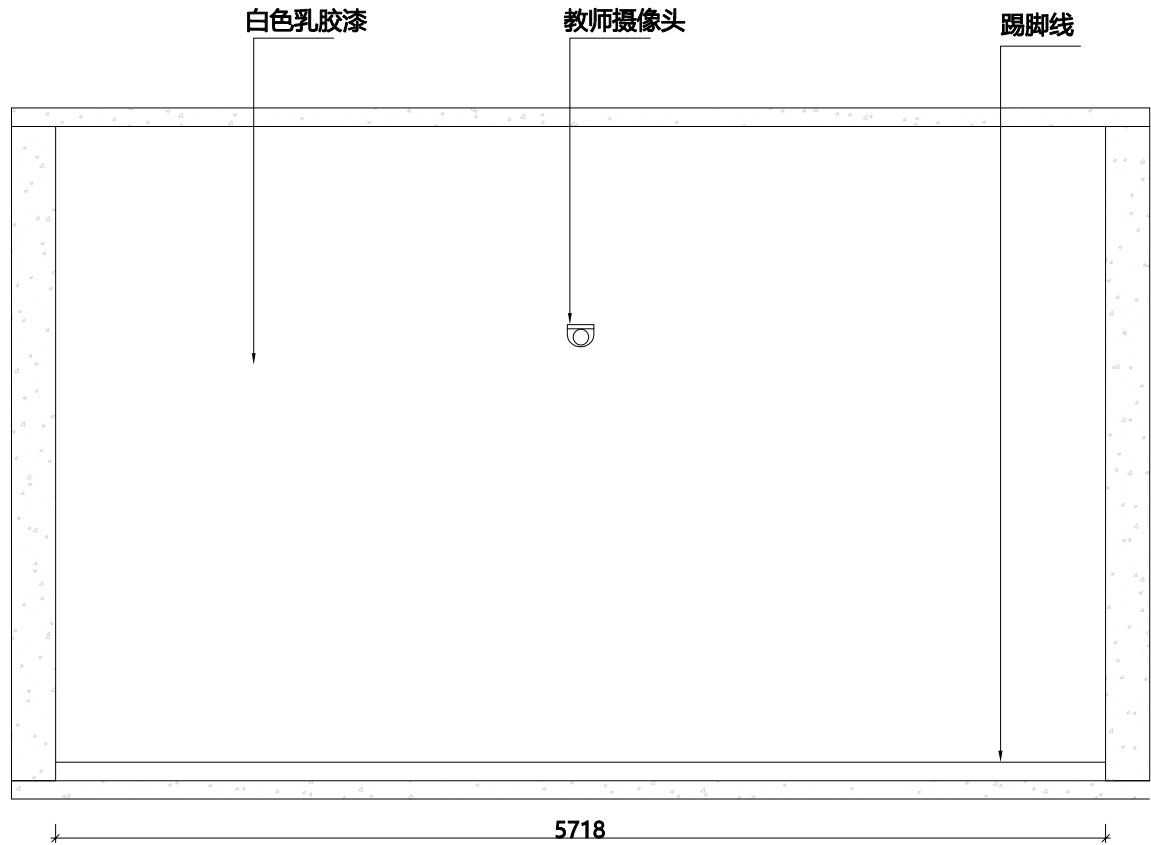


后墙立面图


会签 CONTERSIGN		
(专业)	(姓名)	(日期)
说明 NOTES		
DRAWINGS ARE NOT TO BE SCALED. 由于出图等原因，实际尺寸会于标注尺寸有所差异。 ALL DIMENSIONS AND CONDITIONS TO BE VERIFIED ON SITE PRIOR TO CONSTRUCTION. 施工前，应对所有的尺寸和条件进行验证。 NOTIFY THE DESIGNER OF ANY ERRORS, OMISSIONS, OR DISCREPANCIES IN THE DRAWINGS AND IN NO CASE PROCEED IN UNCERTAINTY. 当发现图纸中有错误，遗漏或不当之处时，必须在解决后方可施工。		
项目 PROJECT		
江山福和小学		
图名 TITLE		
立面图		
比例 SCALE		
修改 REV.		
项目负责 MAJOR BY		
制图 DRAWN BY		
设计 DESIGN BY		
校核 CHECKED BY		
审核 APPROVED BY		
日期 DATE		
专业 SPECIALITY	装 修	
图纸阶段 DRAWING FORM	施工图	
工程号 JOB NO.		
图号 DRAWING NO.	P4.0	

江山赵家小学


施工图纸

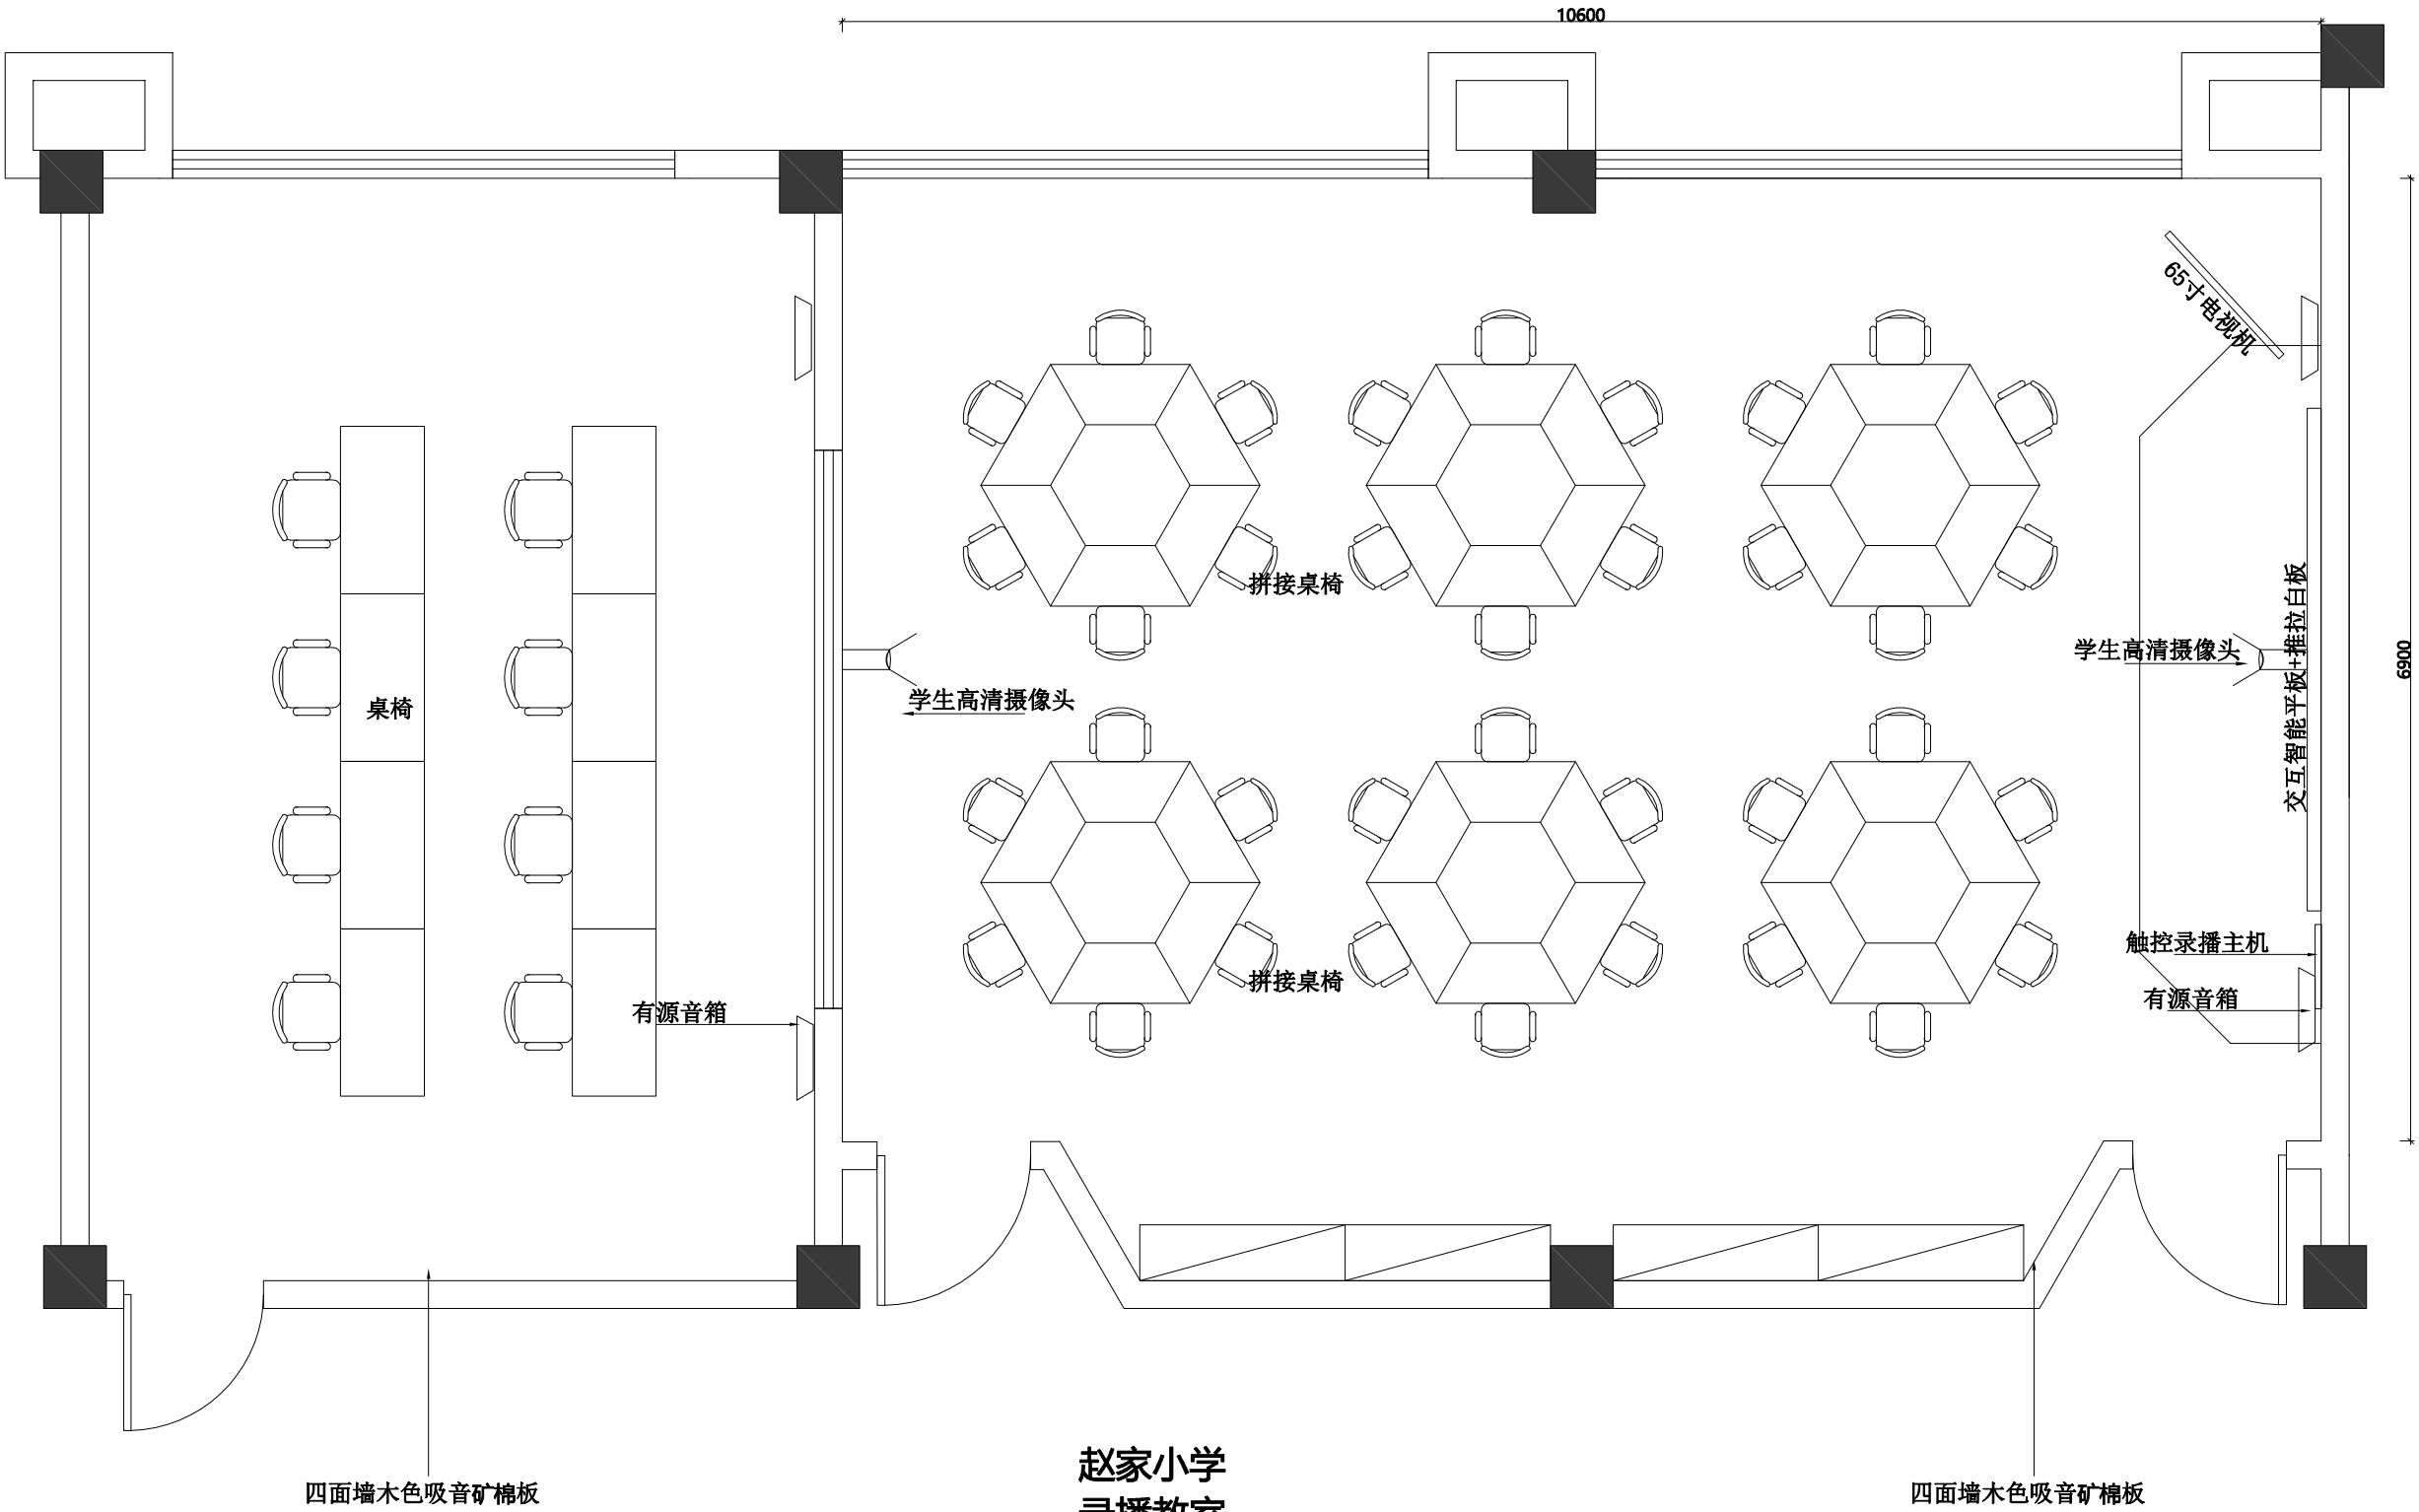

会签 CONTSIGN		
说明 NOTES		
DRAWINGS ARE NOT TO BE SCALED. 由于出图等原因, 实际尺寸会于标注尺寸有所差异。 ALL DIMENSIONS AND CONDITIONS TO BE VERIFIED ON SITE PRIOR TO CONSTRUCTION. 施工前, 应对所有的尺寸和条件进行验证。 NOTIFY THE DESIGNER OF ANY ERRORS, OMISSIONS, OR DISCREPANCIES IN THE DRAWINGS AND IN NO CASE PROCEED IN UNCERTAINTY. 当发现图纸中有错误, 遗漏或不当之处时, 必须在解决后方可施工。		
项目 PROJECT		
江山赵家小学		
图名 TITLE		
平面布置图		
比例 SCALE		
修改 REV.		
项目负责 MAJOR BY		
制图 DRAWN BY		
设计 DESIGN BY		
校核 CHECKED BY		
审核 APPROVED BY		
日期 DATE		
专业 SPECIALITY	装 修	
图纸阶段 DRAWING FORM	施工图	
工程号 JOB NO.		
图号 DRAWING NO.	P1.0	

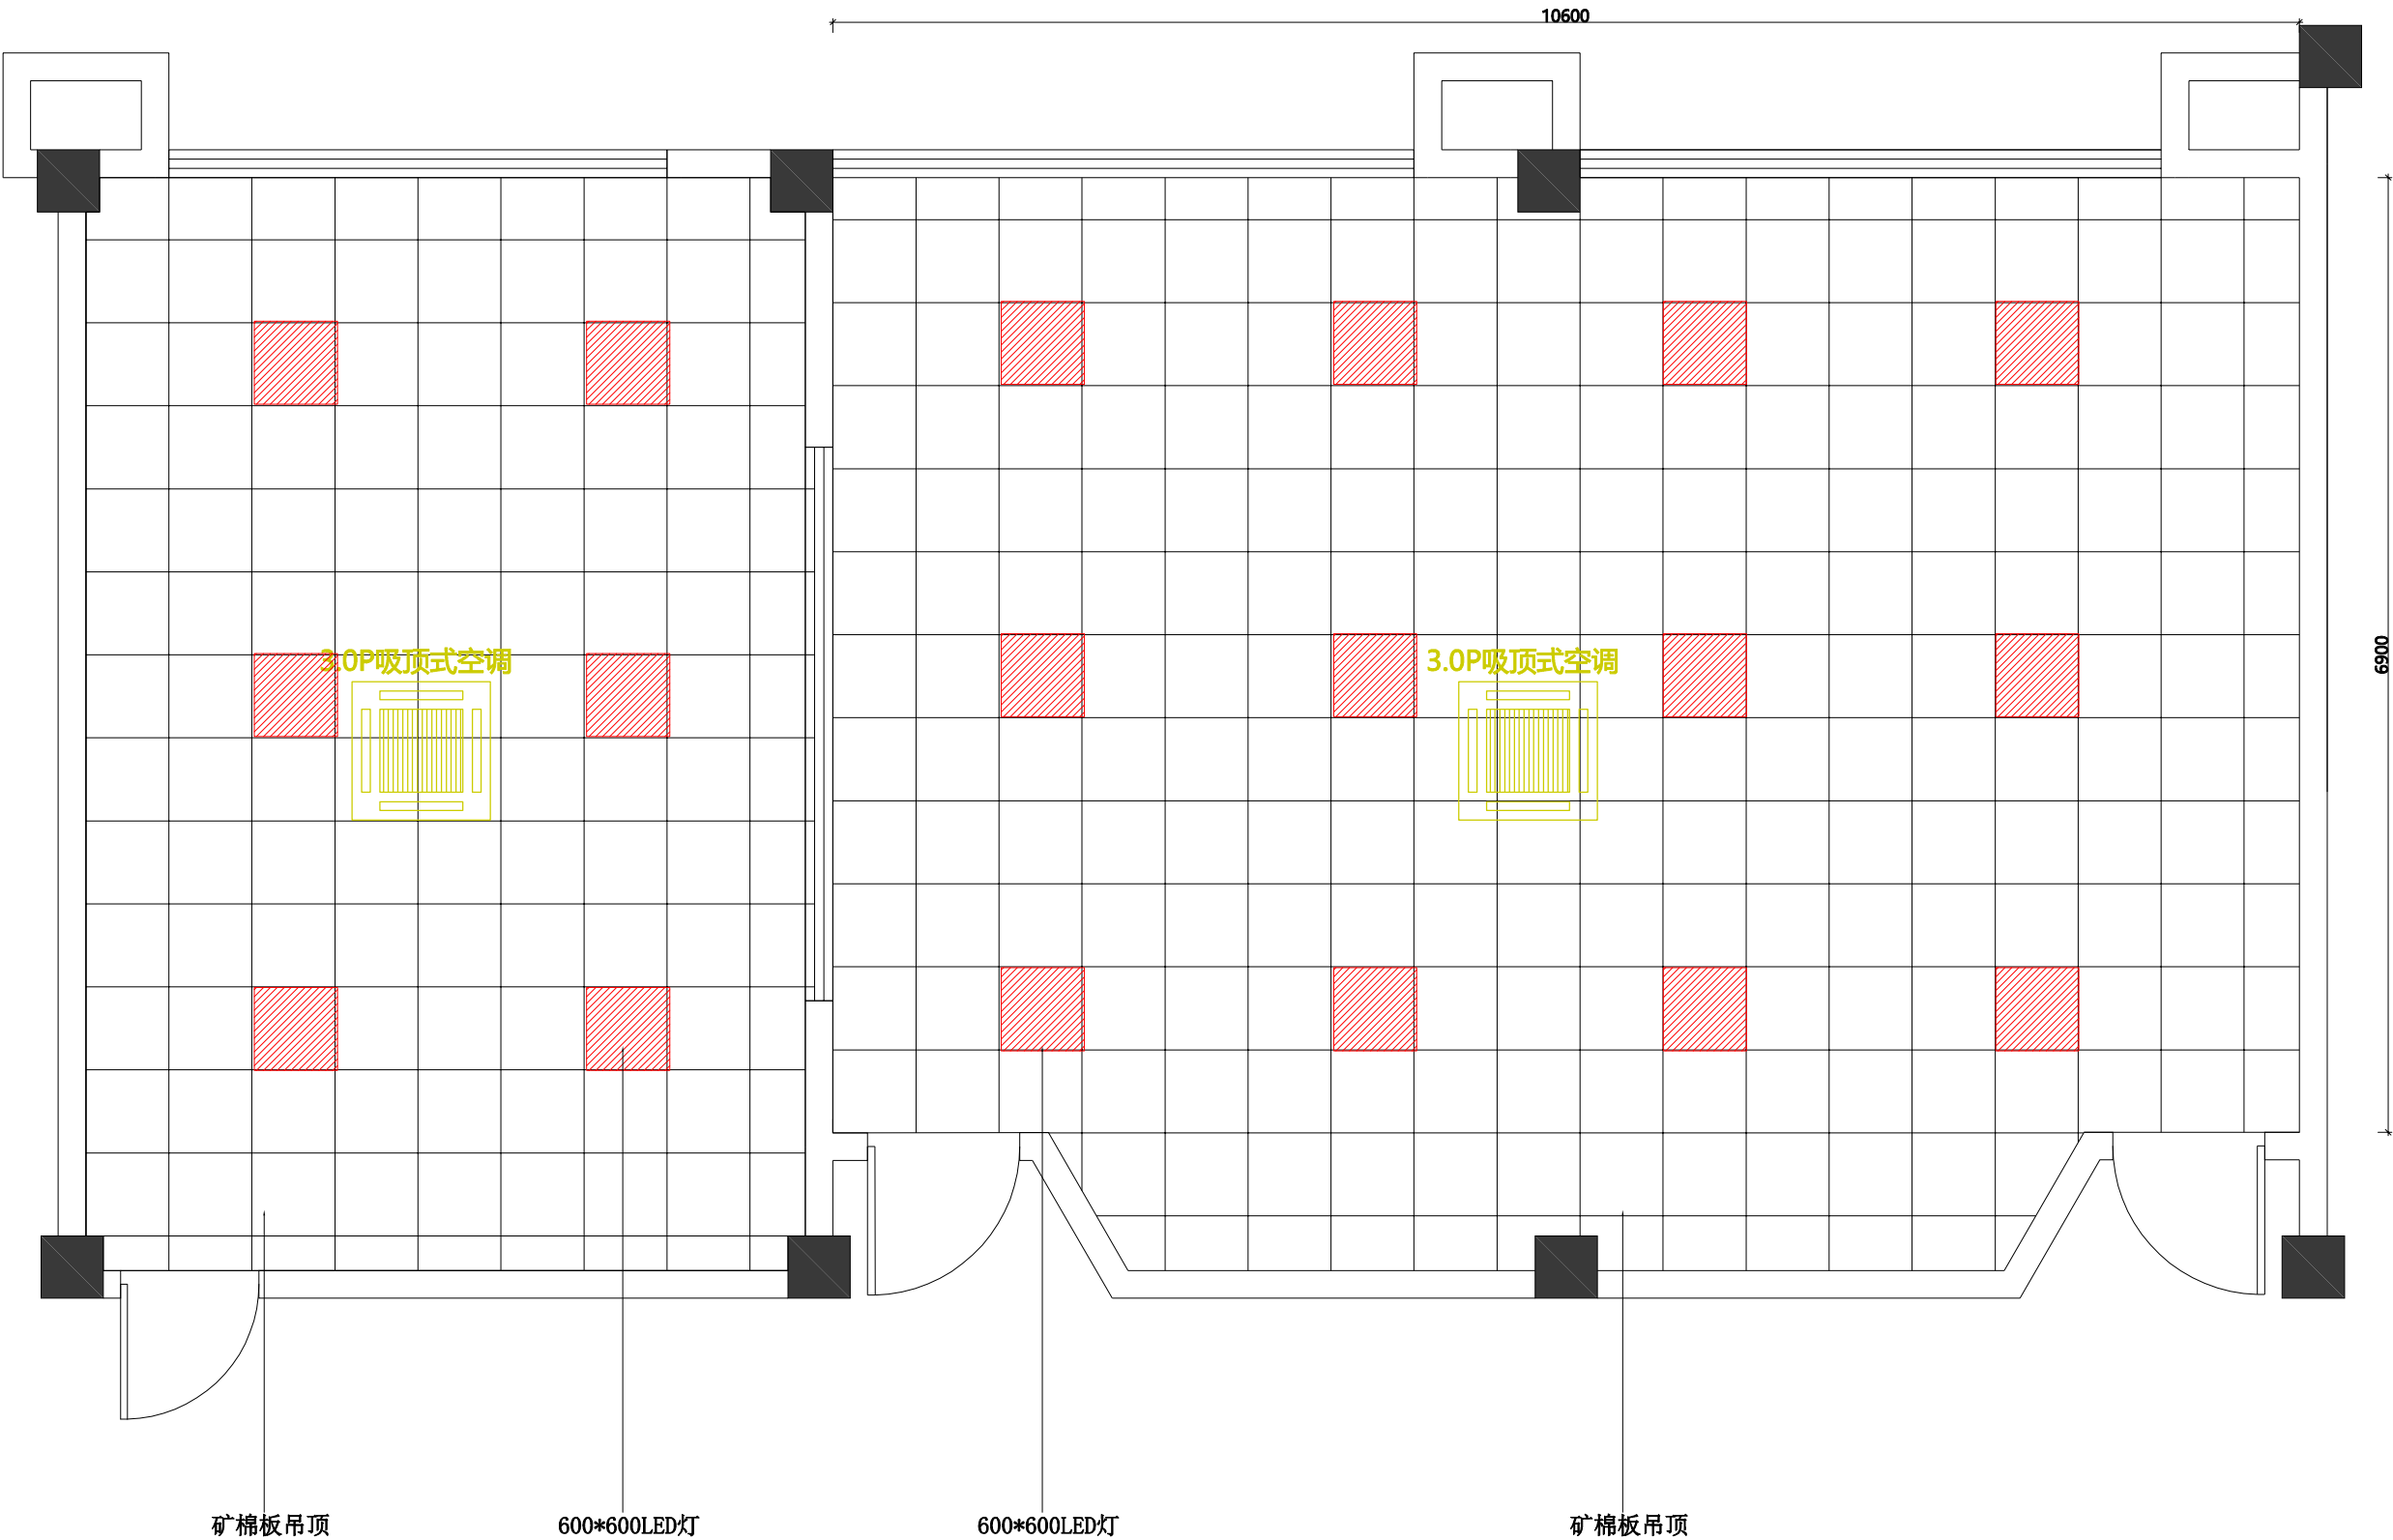

会签 CONTERSIGN		
说明 NOTES		
DRAWINGS ARE NOT TO BE SCALED. 由于出图等原因, 实际尺寸会于标注尺寸有所差异。 ALL DIMENSIONS AND CONDITIONS TO BE VERIFIED ON SITE PRIOR TO CONSTRUCTION. 施工前, 应对所有的尺寸和条件进行验证。 NOTIFY THE DESIGNER OF ANY ERRORS, OMISSIONS, OR DISCREPANCIES IN THE DRAWINGS AND IN NO CASE PROCEED IN UNCERTAINTY. 当发现图纸中有错误, 遗漏或不当之处时, 必须在解决后方可施工。		
项目 PROJECT		
江山赵家小学		
图名 TITLE		
天花布置图		
比例 SCALE		
修改 REV.		
项目负责 MAJOR BY		
制图 DRAWN BY		
设计 DESIGN BY		
校核 CHECKED BY		
审核 APPROVED BY		
日期 DATE		
专业 SPECIALITY	装 修	
图纸阶段 DRAWING FORM	施工图	
工程号 JOB NO.		
图号 DRAWING NO.	P2.0	

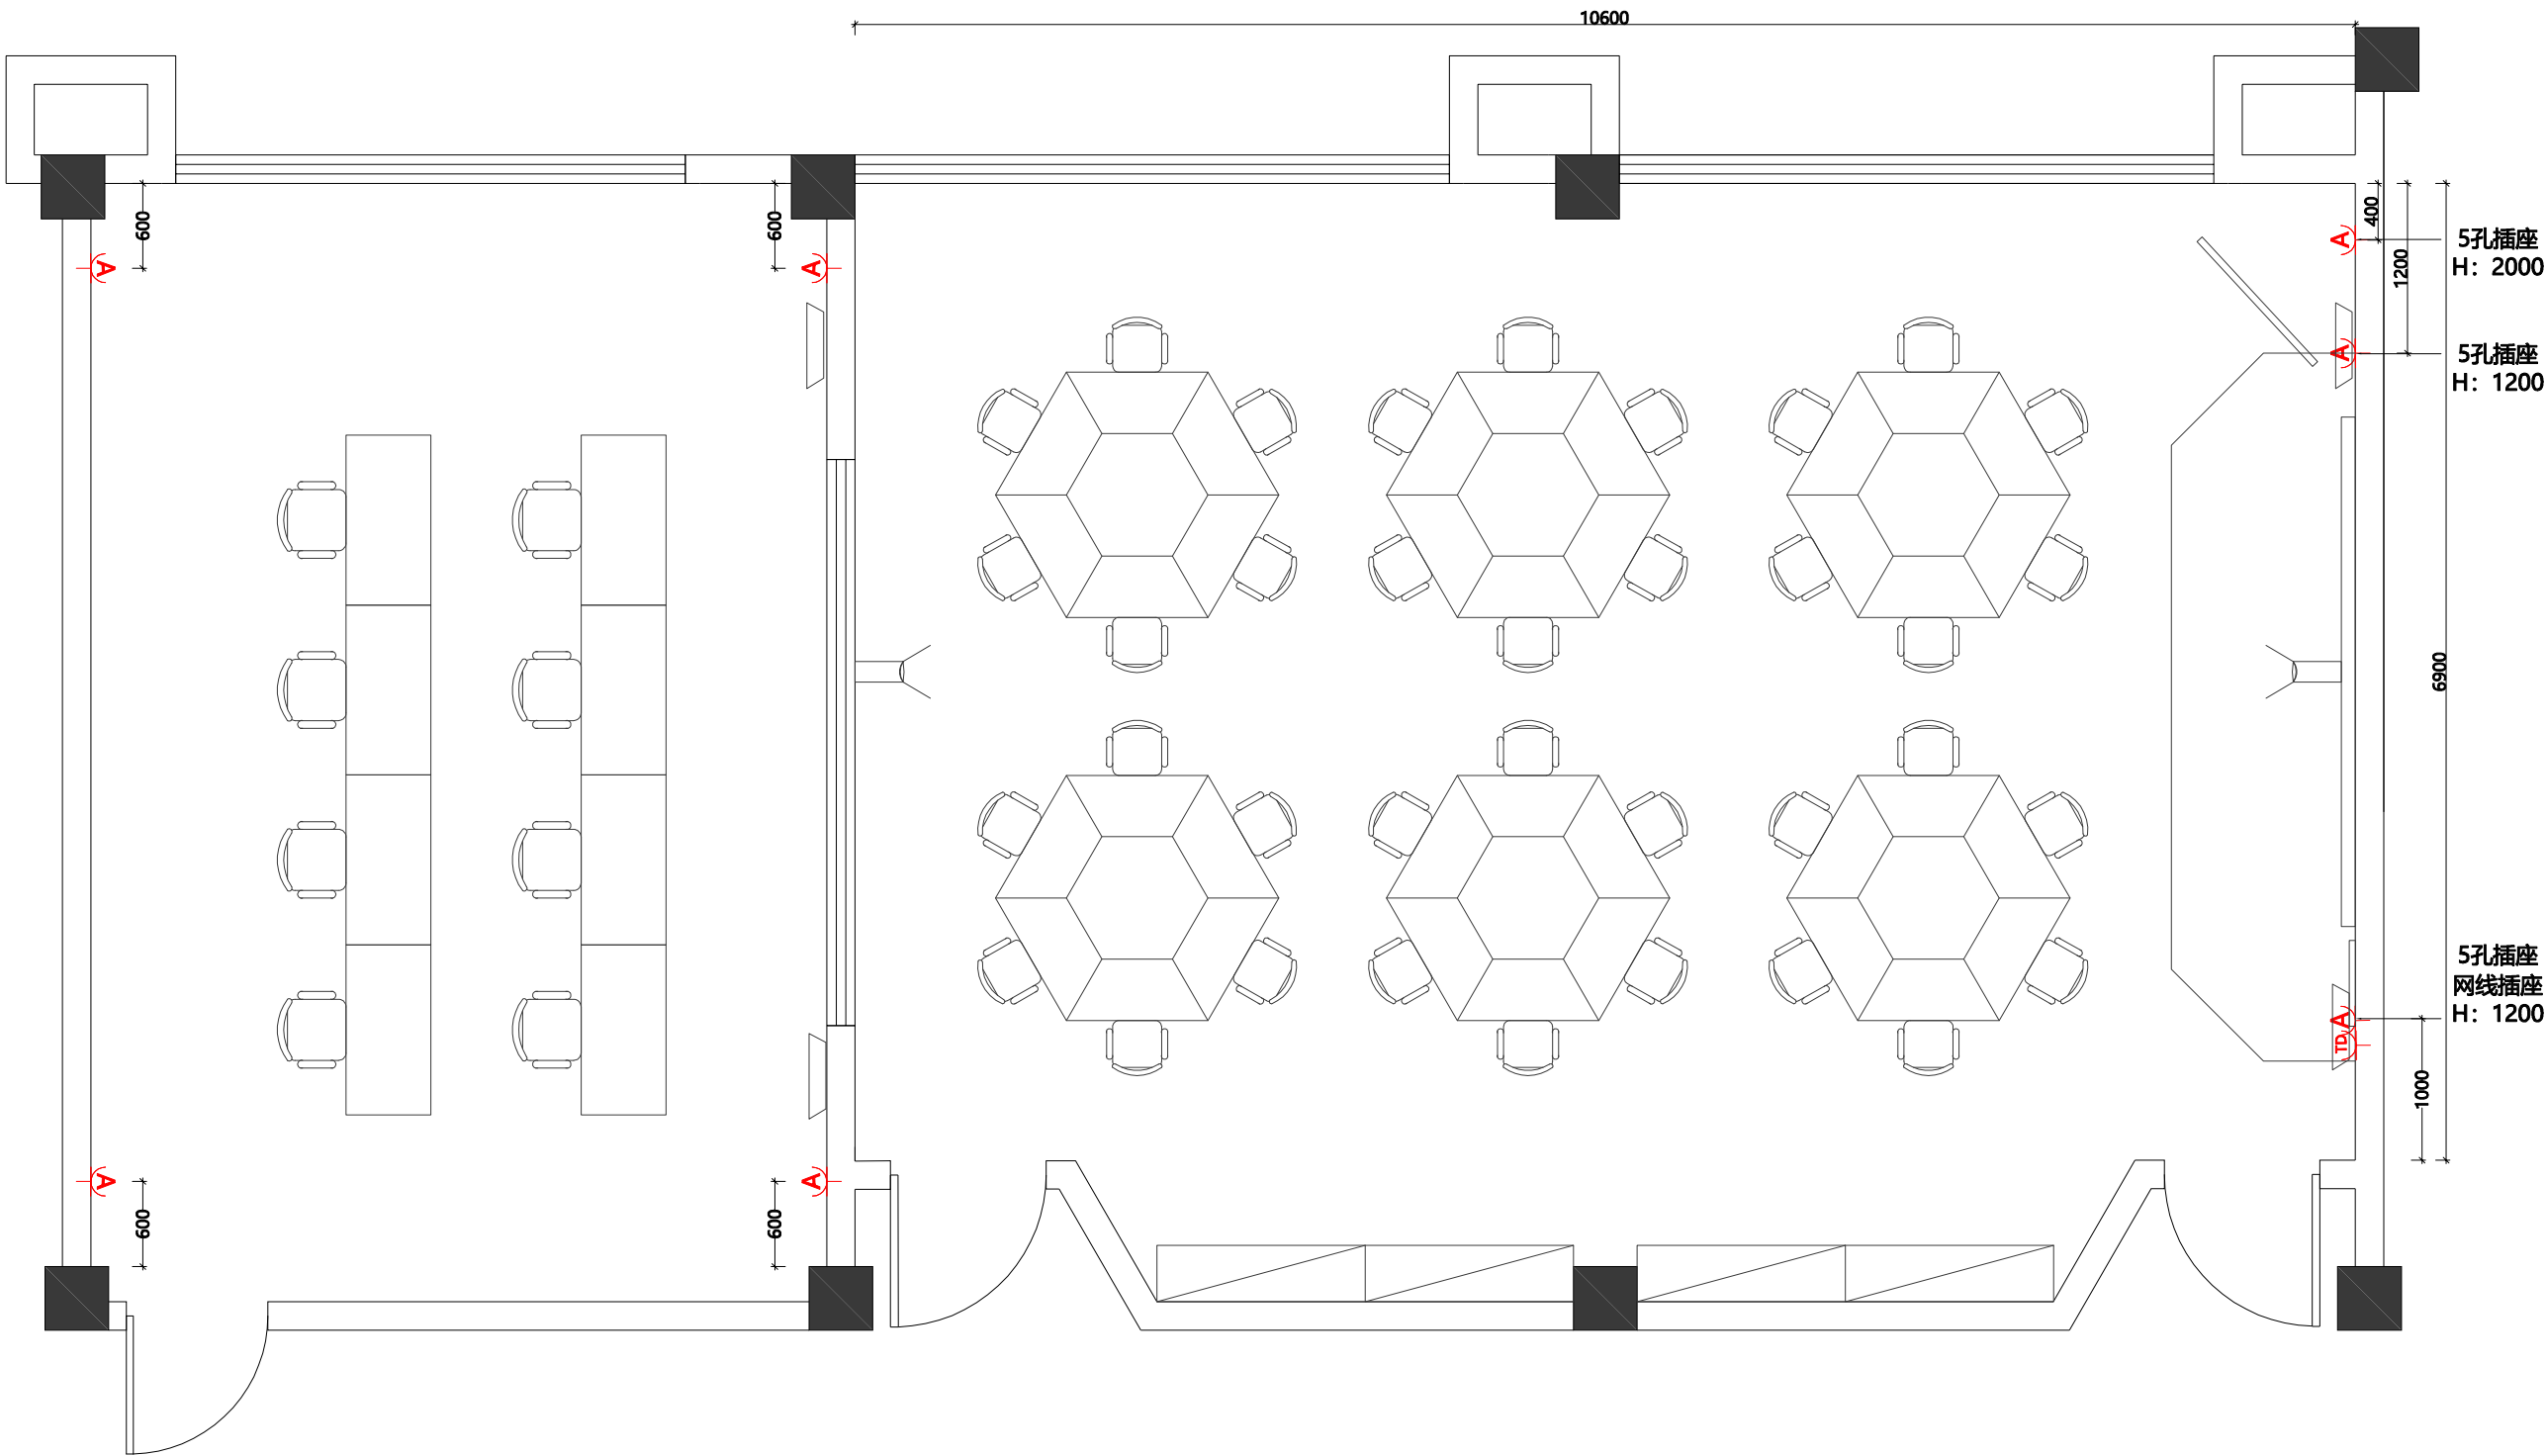

会签 CONTERSIGN	

(专业)	(姓名)	(日期)

说明
NOTES

DRAWINGS ARE NOT TO BE SCALED.
由于出图等原因, 实际尺寸会于标注尺寸有所差异。
ALL DIMENSIONS AND CONDITIONS TO BE VERIFIED
ON SITE PRIOR TO CONSTRUCTION.
施工前, 应对所有的尺寸和条件进行验证。

NOTIFY THE DESIGNER OF ANY ERRORS,
OMISSIONS, OR DISCREPANCIES IN THE DRAWINGS
AND IN NO CASE PROCEED IN UNCERTAINTY.
当发现图纸中有错误, 遗漏或不当之处时, 必须在解决后方可施工。

项目
PROJECT


江山赵家小学

图名
TITLE

插座图

比例 SCALE
修改 REV.
项目负责 MAJOR BY
制图 DRAWN BY
设计 DESIGN BY
校核 CHECKED BY
审核 APPROVED BY
日期 DATE

专业 SPECIALITY	装 修
图纸阶段 DRAWING FORM	施工图
工程号 JOB NO.	
图号 DRAWING NO.	P3.0

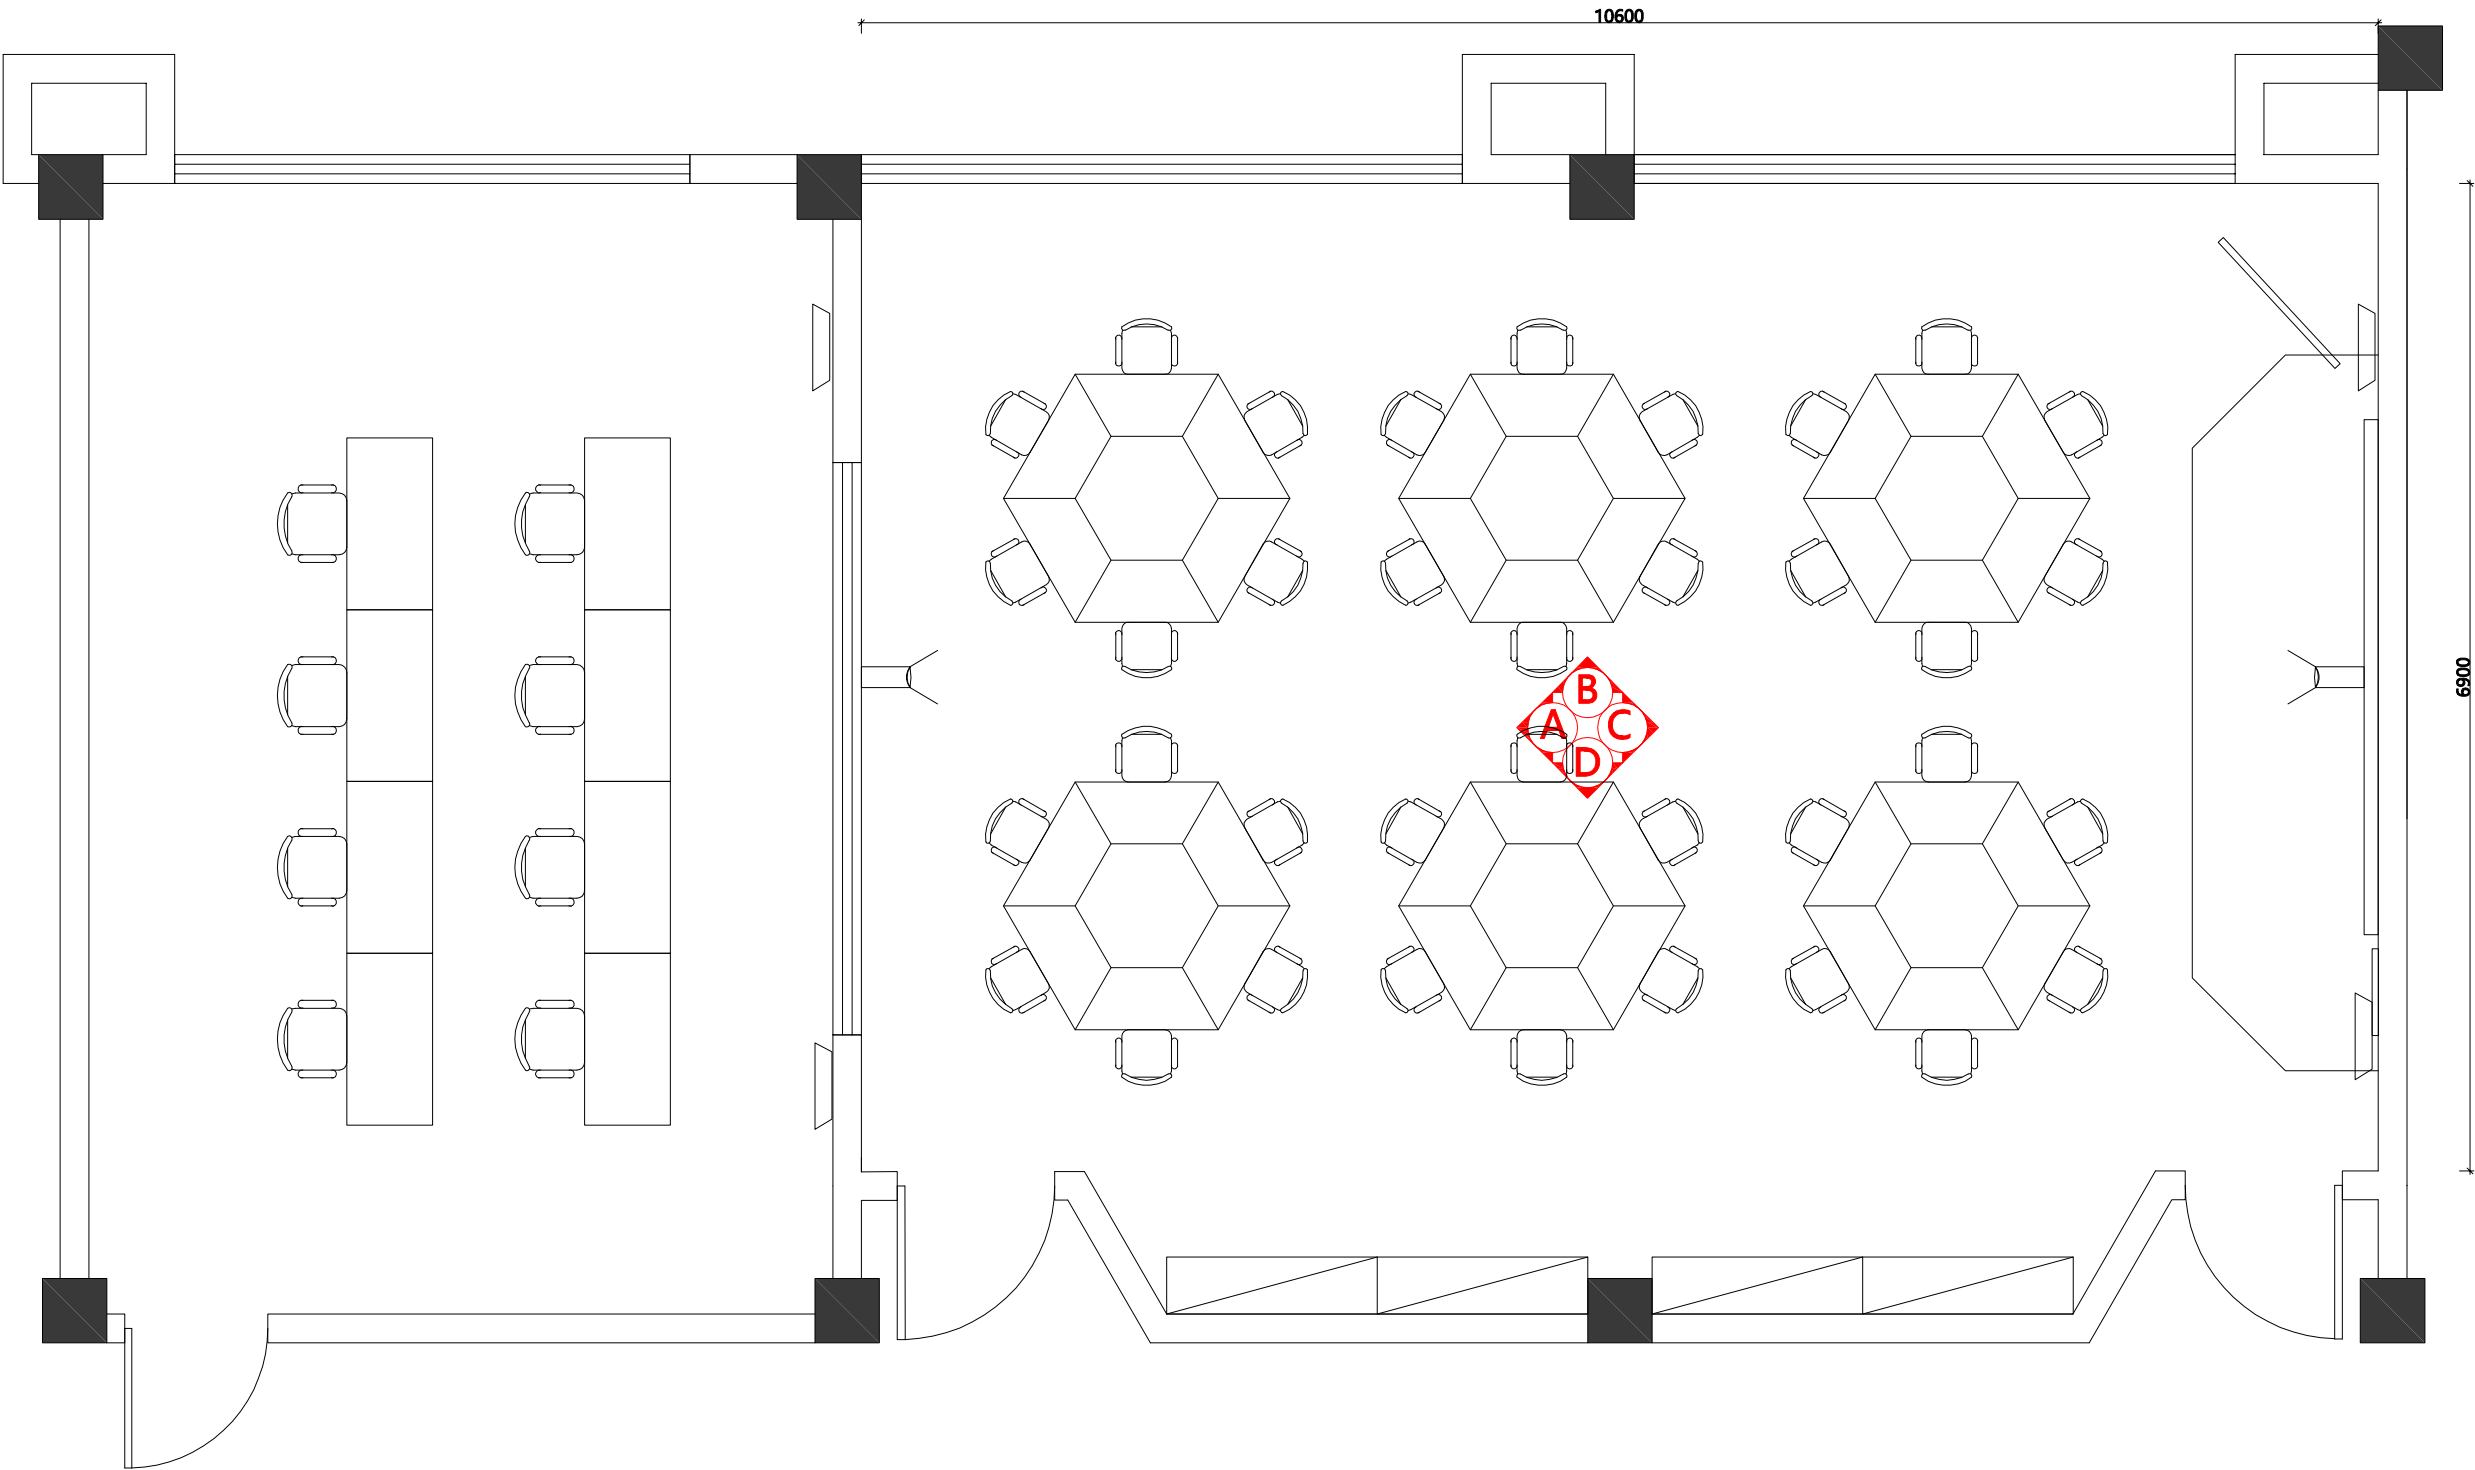

会签 CONTERSIGN	

(专业)	(姓名)	(日期)

说明 NOTES
DRAWINGS ARE NOT TO BE SCALED. 由于出图等原因，实际尺寸会于标注尺寸有所差异。 ALL DIMENSIONS AND CONDITIONS TO BE VERIFIED ON SITE PRIOR TO CONSTRUCTION. 施工前，应对所有的尺寸和条件进行验证。 NOTIFY THE DESIGNER OF ANY ERRORS, OMISSIONS, OR DISCREPANCIES IN THE DRAWINGS AND IN NO CASE PROCEED IN UNCERTAINTY. 当发现图纸中有错误，遗漏或不当之处时，必须在解决后方可施工。





--

项目 PROJECT
江山赵家小学

图名 TITLE
立面索引布置图

比例 SCALE
修改 REV.
项目负责 MAJOR BY
制图 DRAWN BY
设计 DESIGN BY
校核 CHECKED BY
审核 APPROVED BY
日期 DATE

专业 SPECIALITY	装 修
图纸阶段 DRAWING FORM	施工图
工程号 JOB NO.	
图号 DRAWING NO.	P4.0

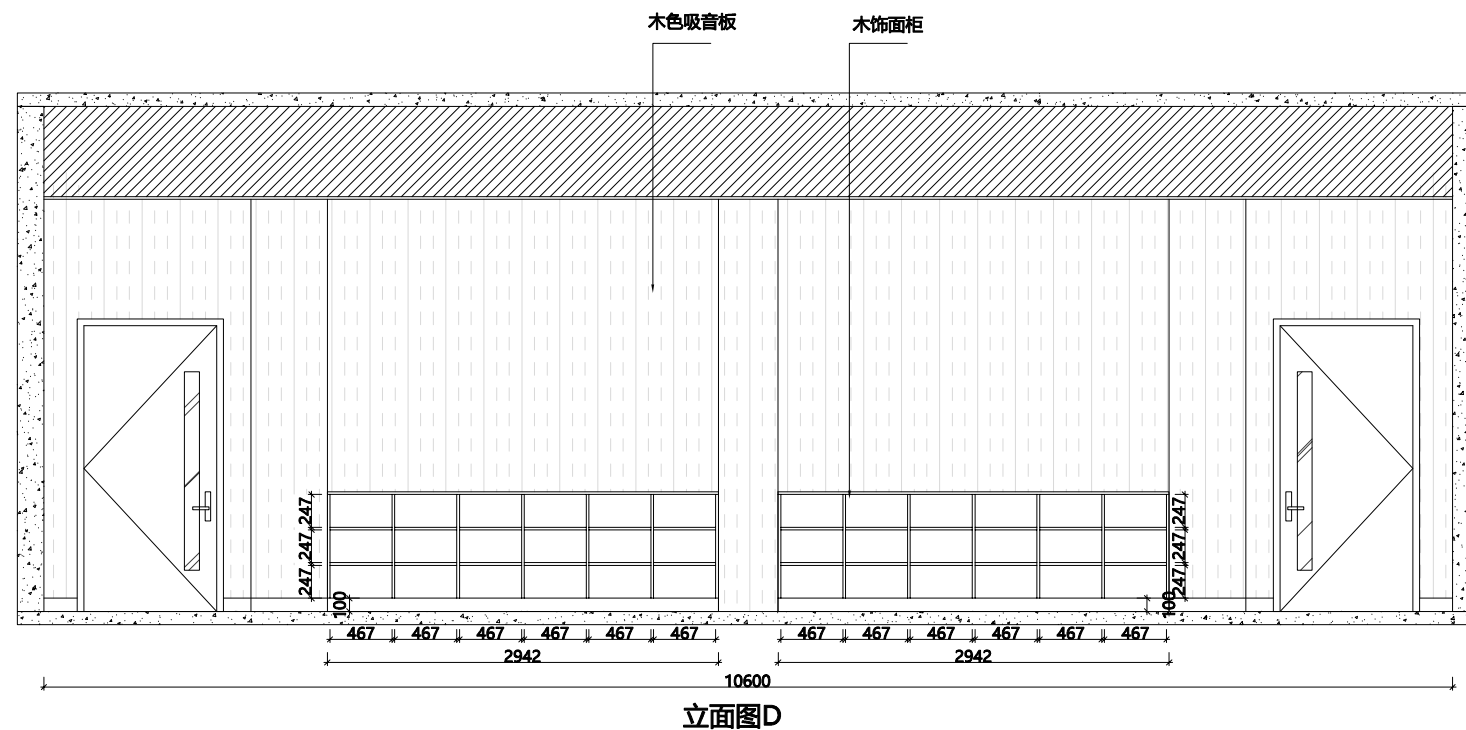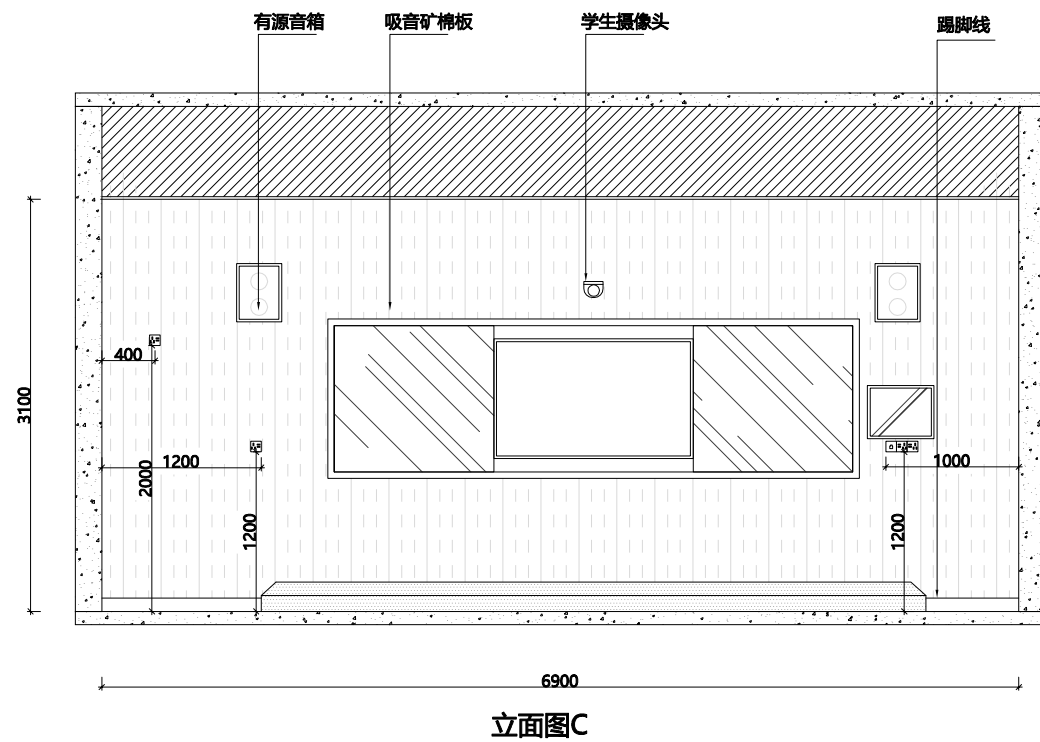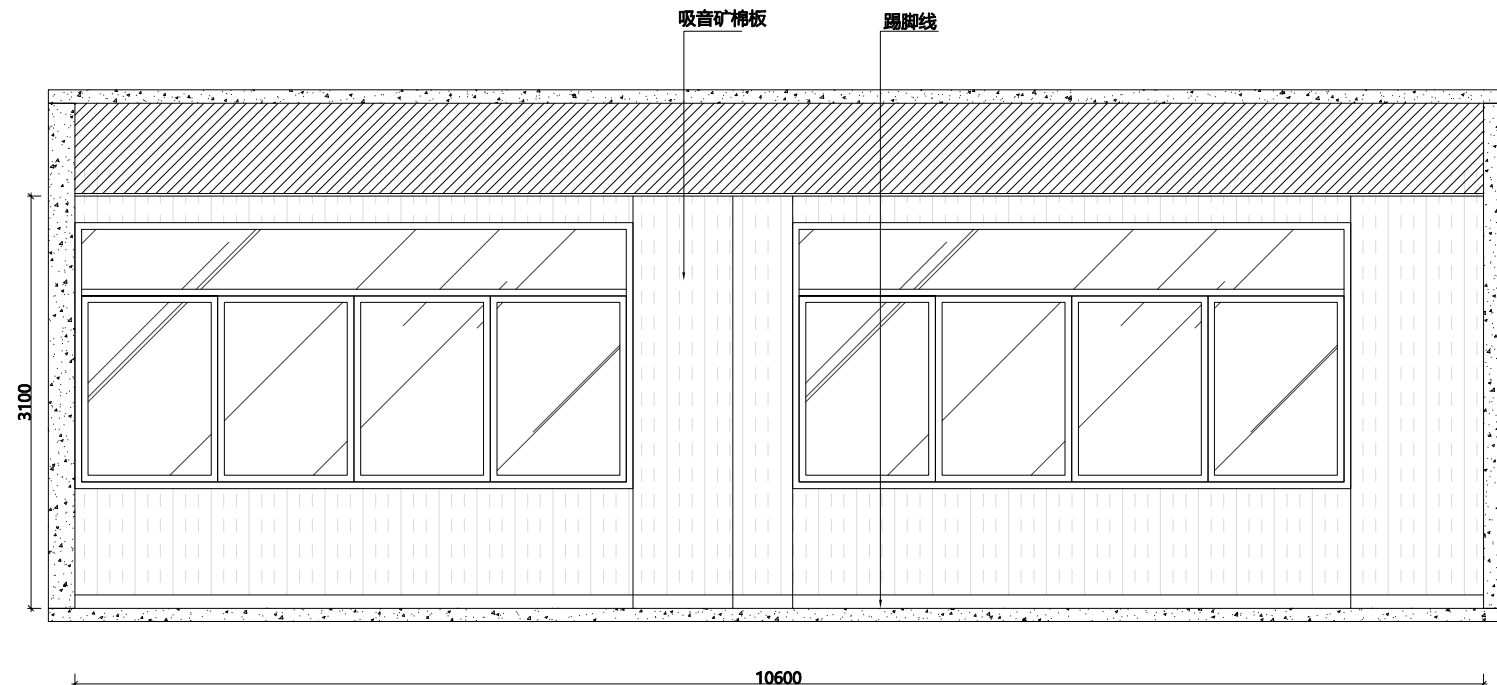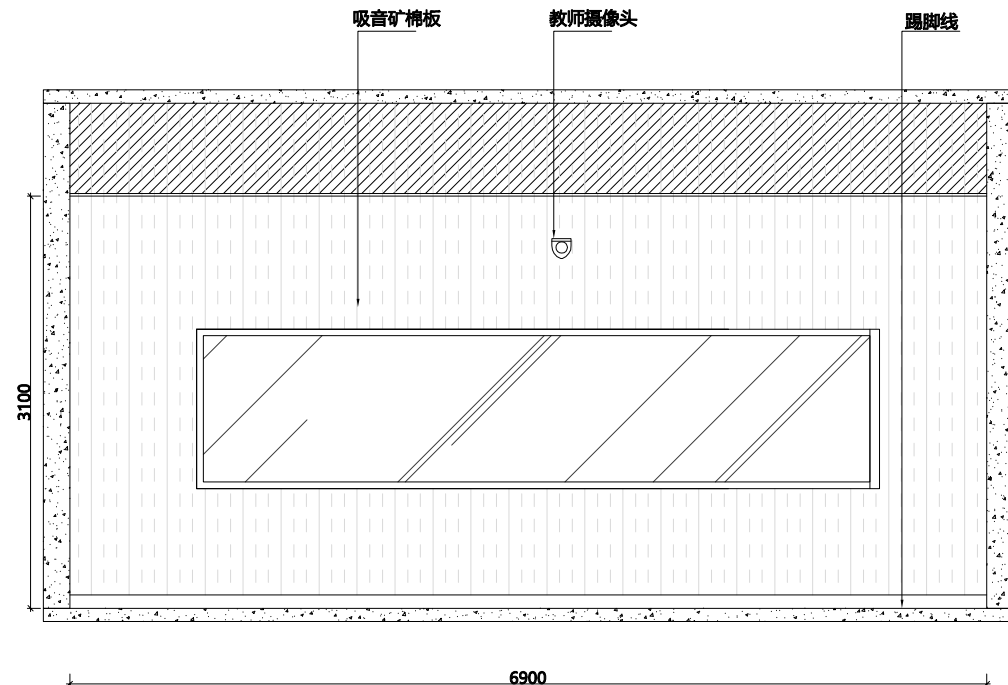

会签 CONTERSIGN	

(专业)	(姓名)	(日期)

说明

DRAWINGS ARE NOT TO BE SCALED.
由于尺寸等原因，实际尺寸与标注尺寸有所差异。

ALL DIMENSIONS AND CONDITIONS TO BE VERIFIED ON SITE PRIOR TO CONSTRUCTION.
施工前，应对所有的尺寸和条件进行验证。

NOTIFY THE DESIGNER OF ANY ERRORS, OMISSIONS, OR DISCREPANCIES IN THE DRAWINGS AND IN NO CASE PROCEED IN UNCERTAINTY.
当发现图纸中有错误、遗漏或不当之处时，必须在解决后方可施工。

项目
PROJECT

江山赵家小学

图名	
TITLE	
立面图	

比例
SCALE
修改
REV.
项目负责
MAJOR BY
制图
DRAWN BY
设计
DESIGN BY
校核
CHECKED BY
审核
APPROVED BY
日期
DATE



专业 SPECIALITY	装修
图纸阶段 DRAWING FORM	施工图
工程号 JOB NO.	
图号 DRAWING NO.	P5.0

江山城南小学


施工图纸

CH:1773
DH:820
H:4004
LH:3115











14707

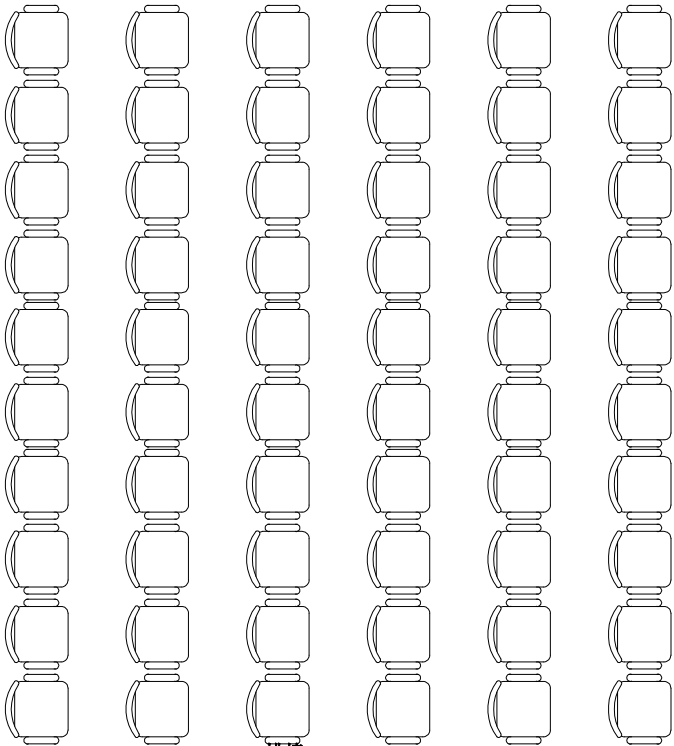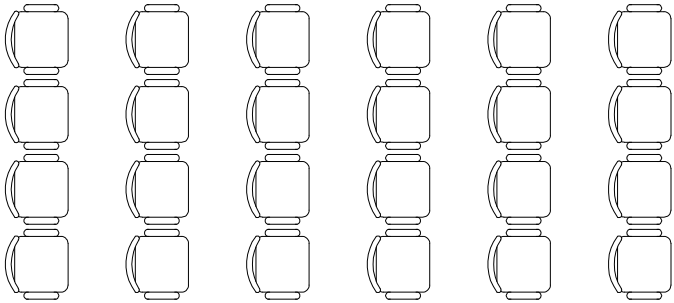

排椅

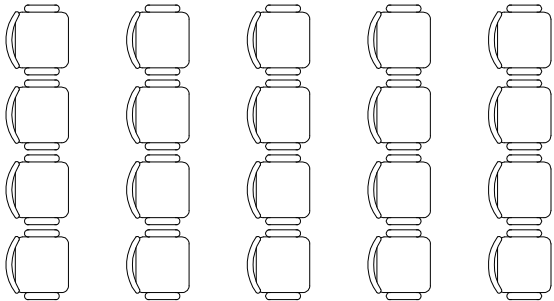

15215

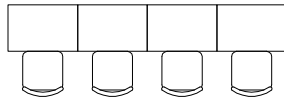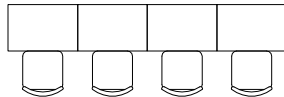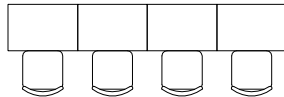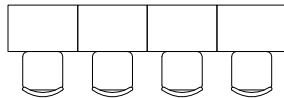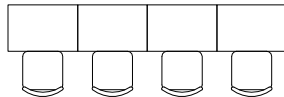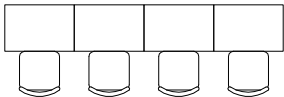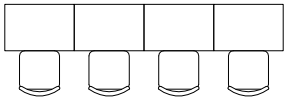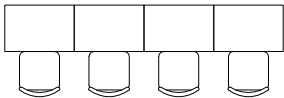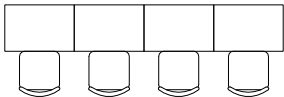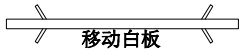

会签

CONTERSIGN

(专业)

(姓名)

(日期)

说明

NOTES

DRAWINGS ARE NOT TO BE SCALED.

由于出图等原因, 实际尺寸会于标注尺寸有所差异。
ALL DIMENSIONS AND CONDITIONS TO BE VERIFIED
ON SITE PRIOR TO CONSTRUCTION.
施工前, 应对所有的尺寸和条件进行验证。

NOTIFY THE DESIGNER OF ANY ERRORS,
OMISSIONS, OR DISCREPANCIES IN THE DRAWINGS
AND IN NO CASE PROCEED IN UNCERTAINTY.
当发现图纸中有错误, 遗漏或不当之处时, 必须在解决后方可施工。

项目

PROJECT

江山城南小学

图名

TITLE

平面布置图

比例

SCALE

修改

REV.

项目负责

MAJOR BY

制图

DRAWN BY

设计

DESIGN BY

校核

CHECKED BY

审核

APPROVED BY

日期

DATE

专业

SPECIALITY

装 修

图纸阶段

DRAWING FORM

施工图


工程号

JOB NO.

图号

DRAWING NO.

P1.0

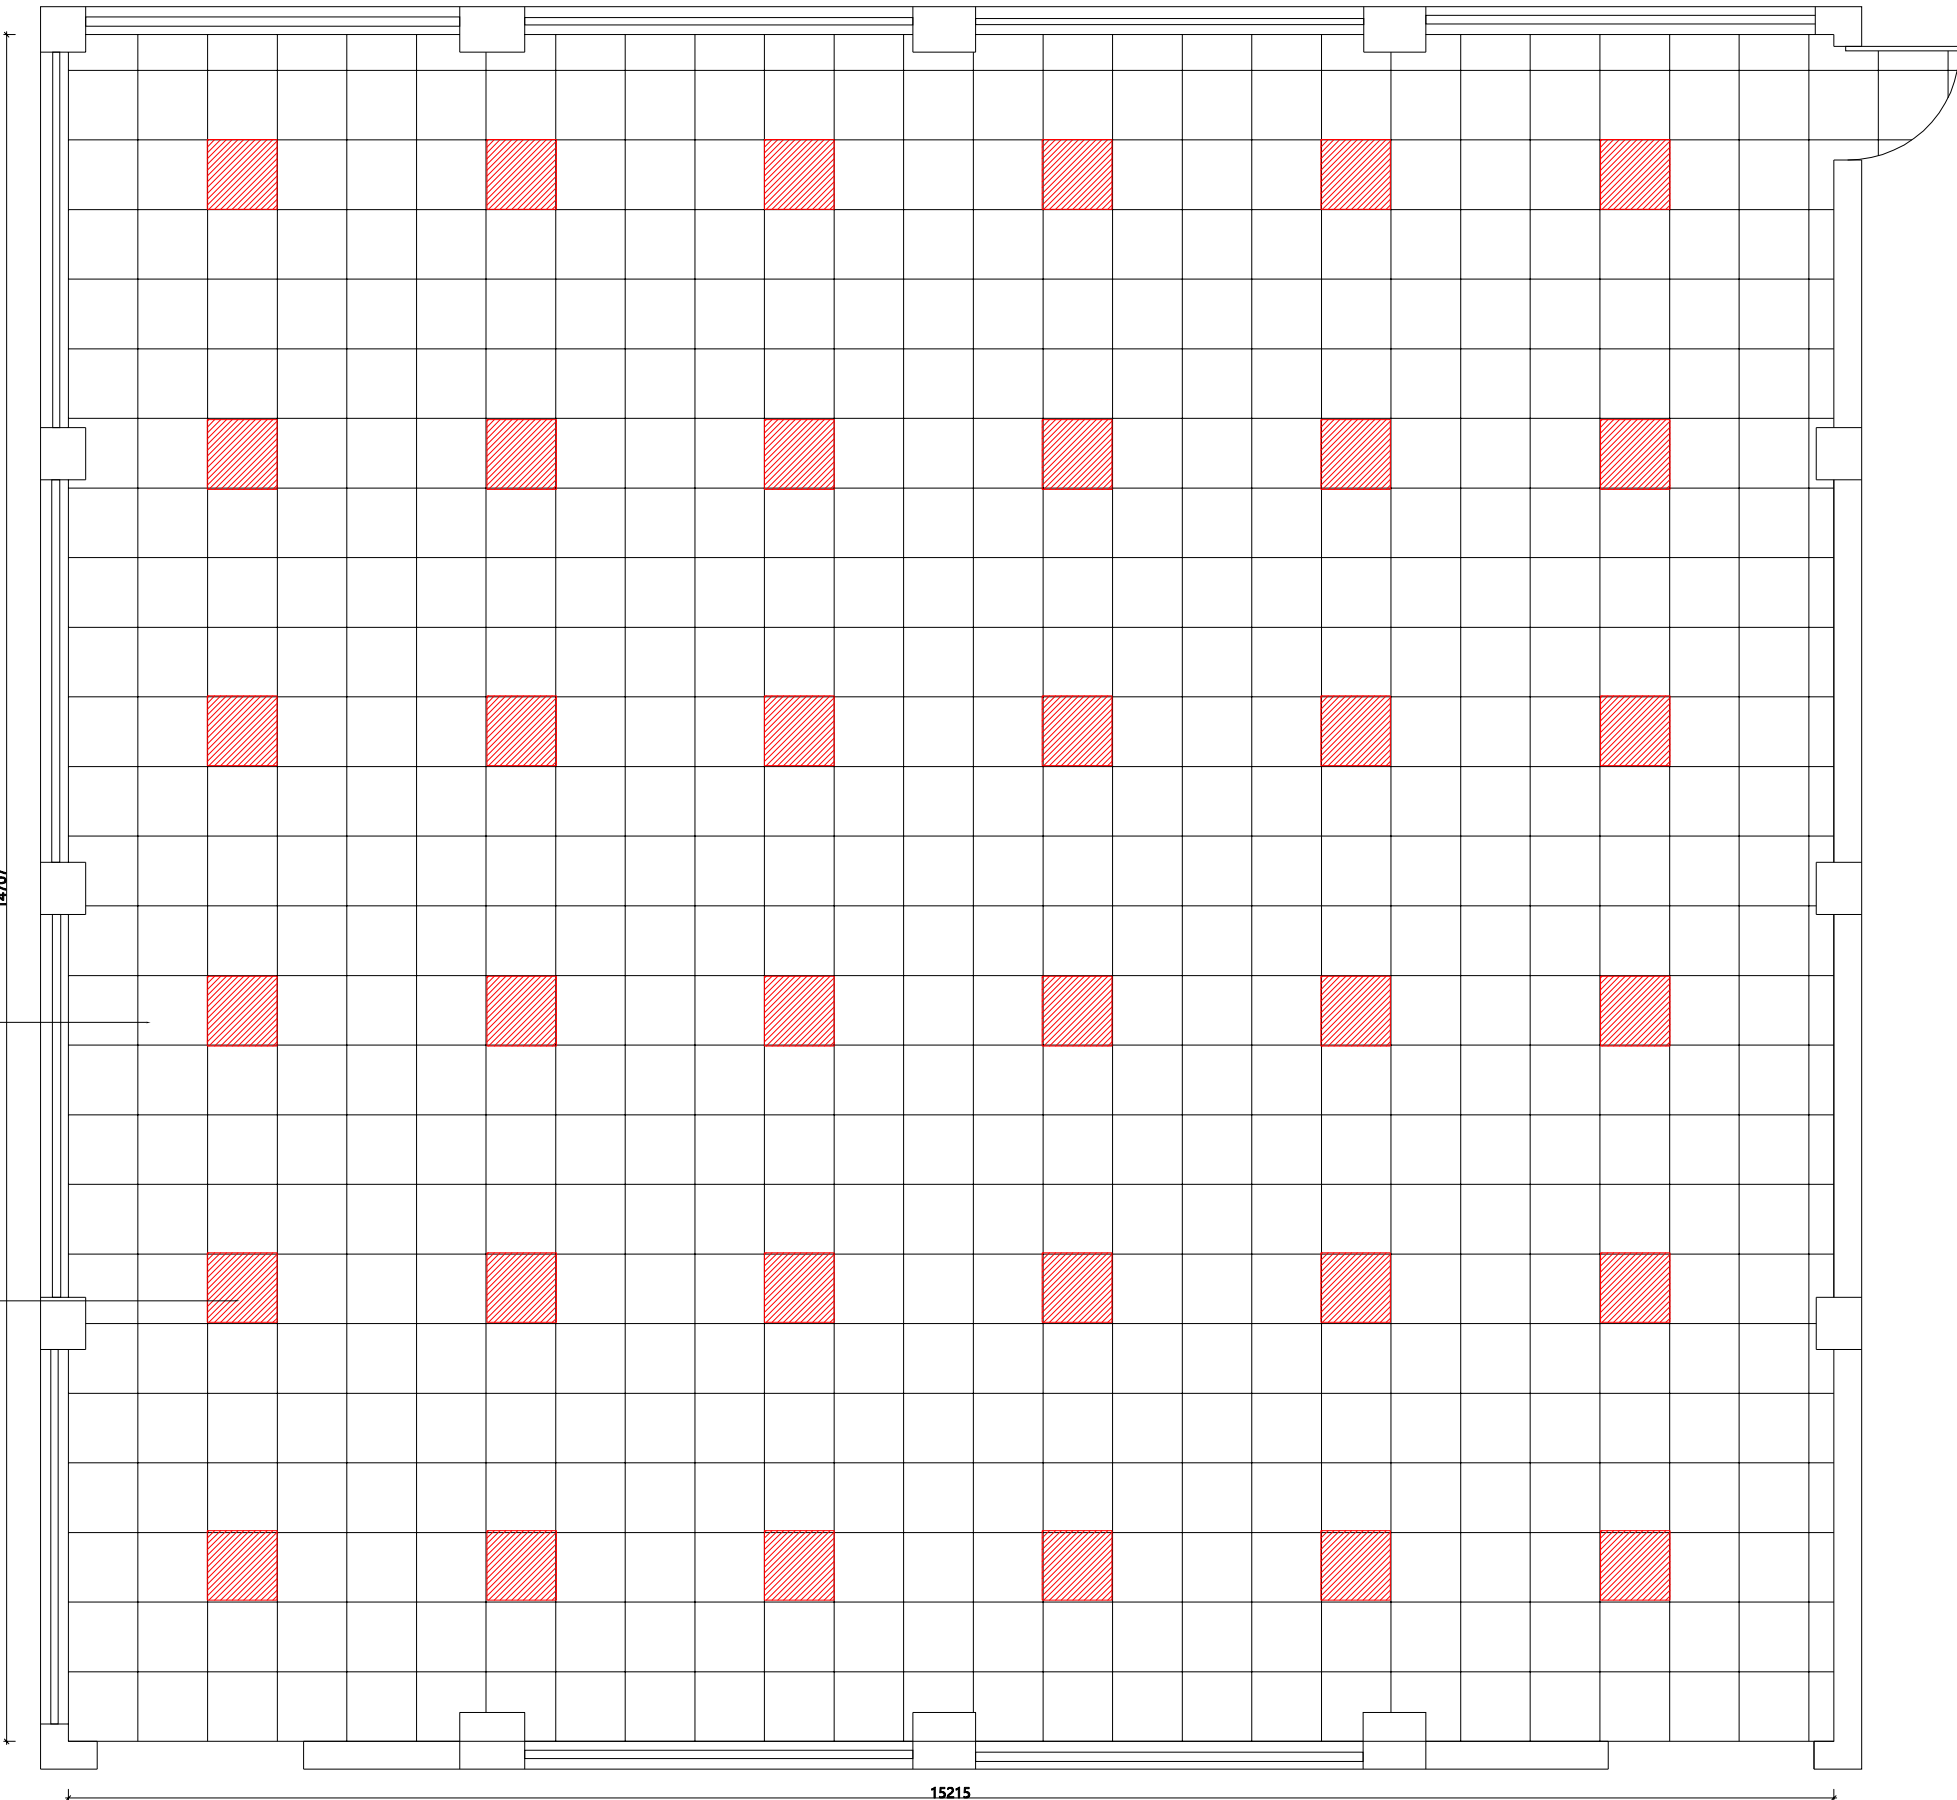


CH:1773
DH:820
H:4004
LH:3115

矿棉板吊顶

600*600LED灯

会签 CONTERSIGN		
(专业)	(姓名)	(日期)
说明 NOTES		
DRAWINGS ARE NOT TO BE SCALED. 由于出图等原因, 实际尺寸会于标注尺寸有所差异。 ALL DIMENSIONS AND CONDITIONS TO BE VERIFIED ON SITE PRIOR TO CONSTRUCTION. 施工前, 应对所有的尺寸和条件进行验证。 NOTIFY THE DESIGNER OF ANY ERRORS, OMISSIONS, OR DISCREPANCIES IN THE DRAWINGS AND IN NO CASE PROCEED IN UNCERTAINTY. 当发现图纸中有错误, 遗漏或不当之处时, 必须在解决后方可施工。		
项目 PROJECT		
江山城南小学		
图名 TITLE		
天花布置图		
比例 SCALE		
修改 REV.		
项目负责 MAJOR BY		
制图 DRAWN BY		
设计 DESIGN BY		
校核 CHECKED BY		
审核 APPROVED BY		
日期 DATE		
专业 SPECIALITY	装 修	
图纸阶段 DRAWING FORM	施工图	
工程号 JOB NO.		
图号 DRAWING NO.	P3.0	

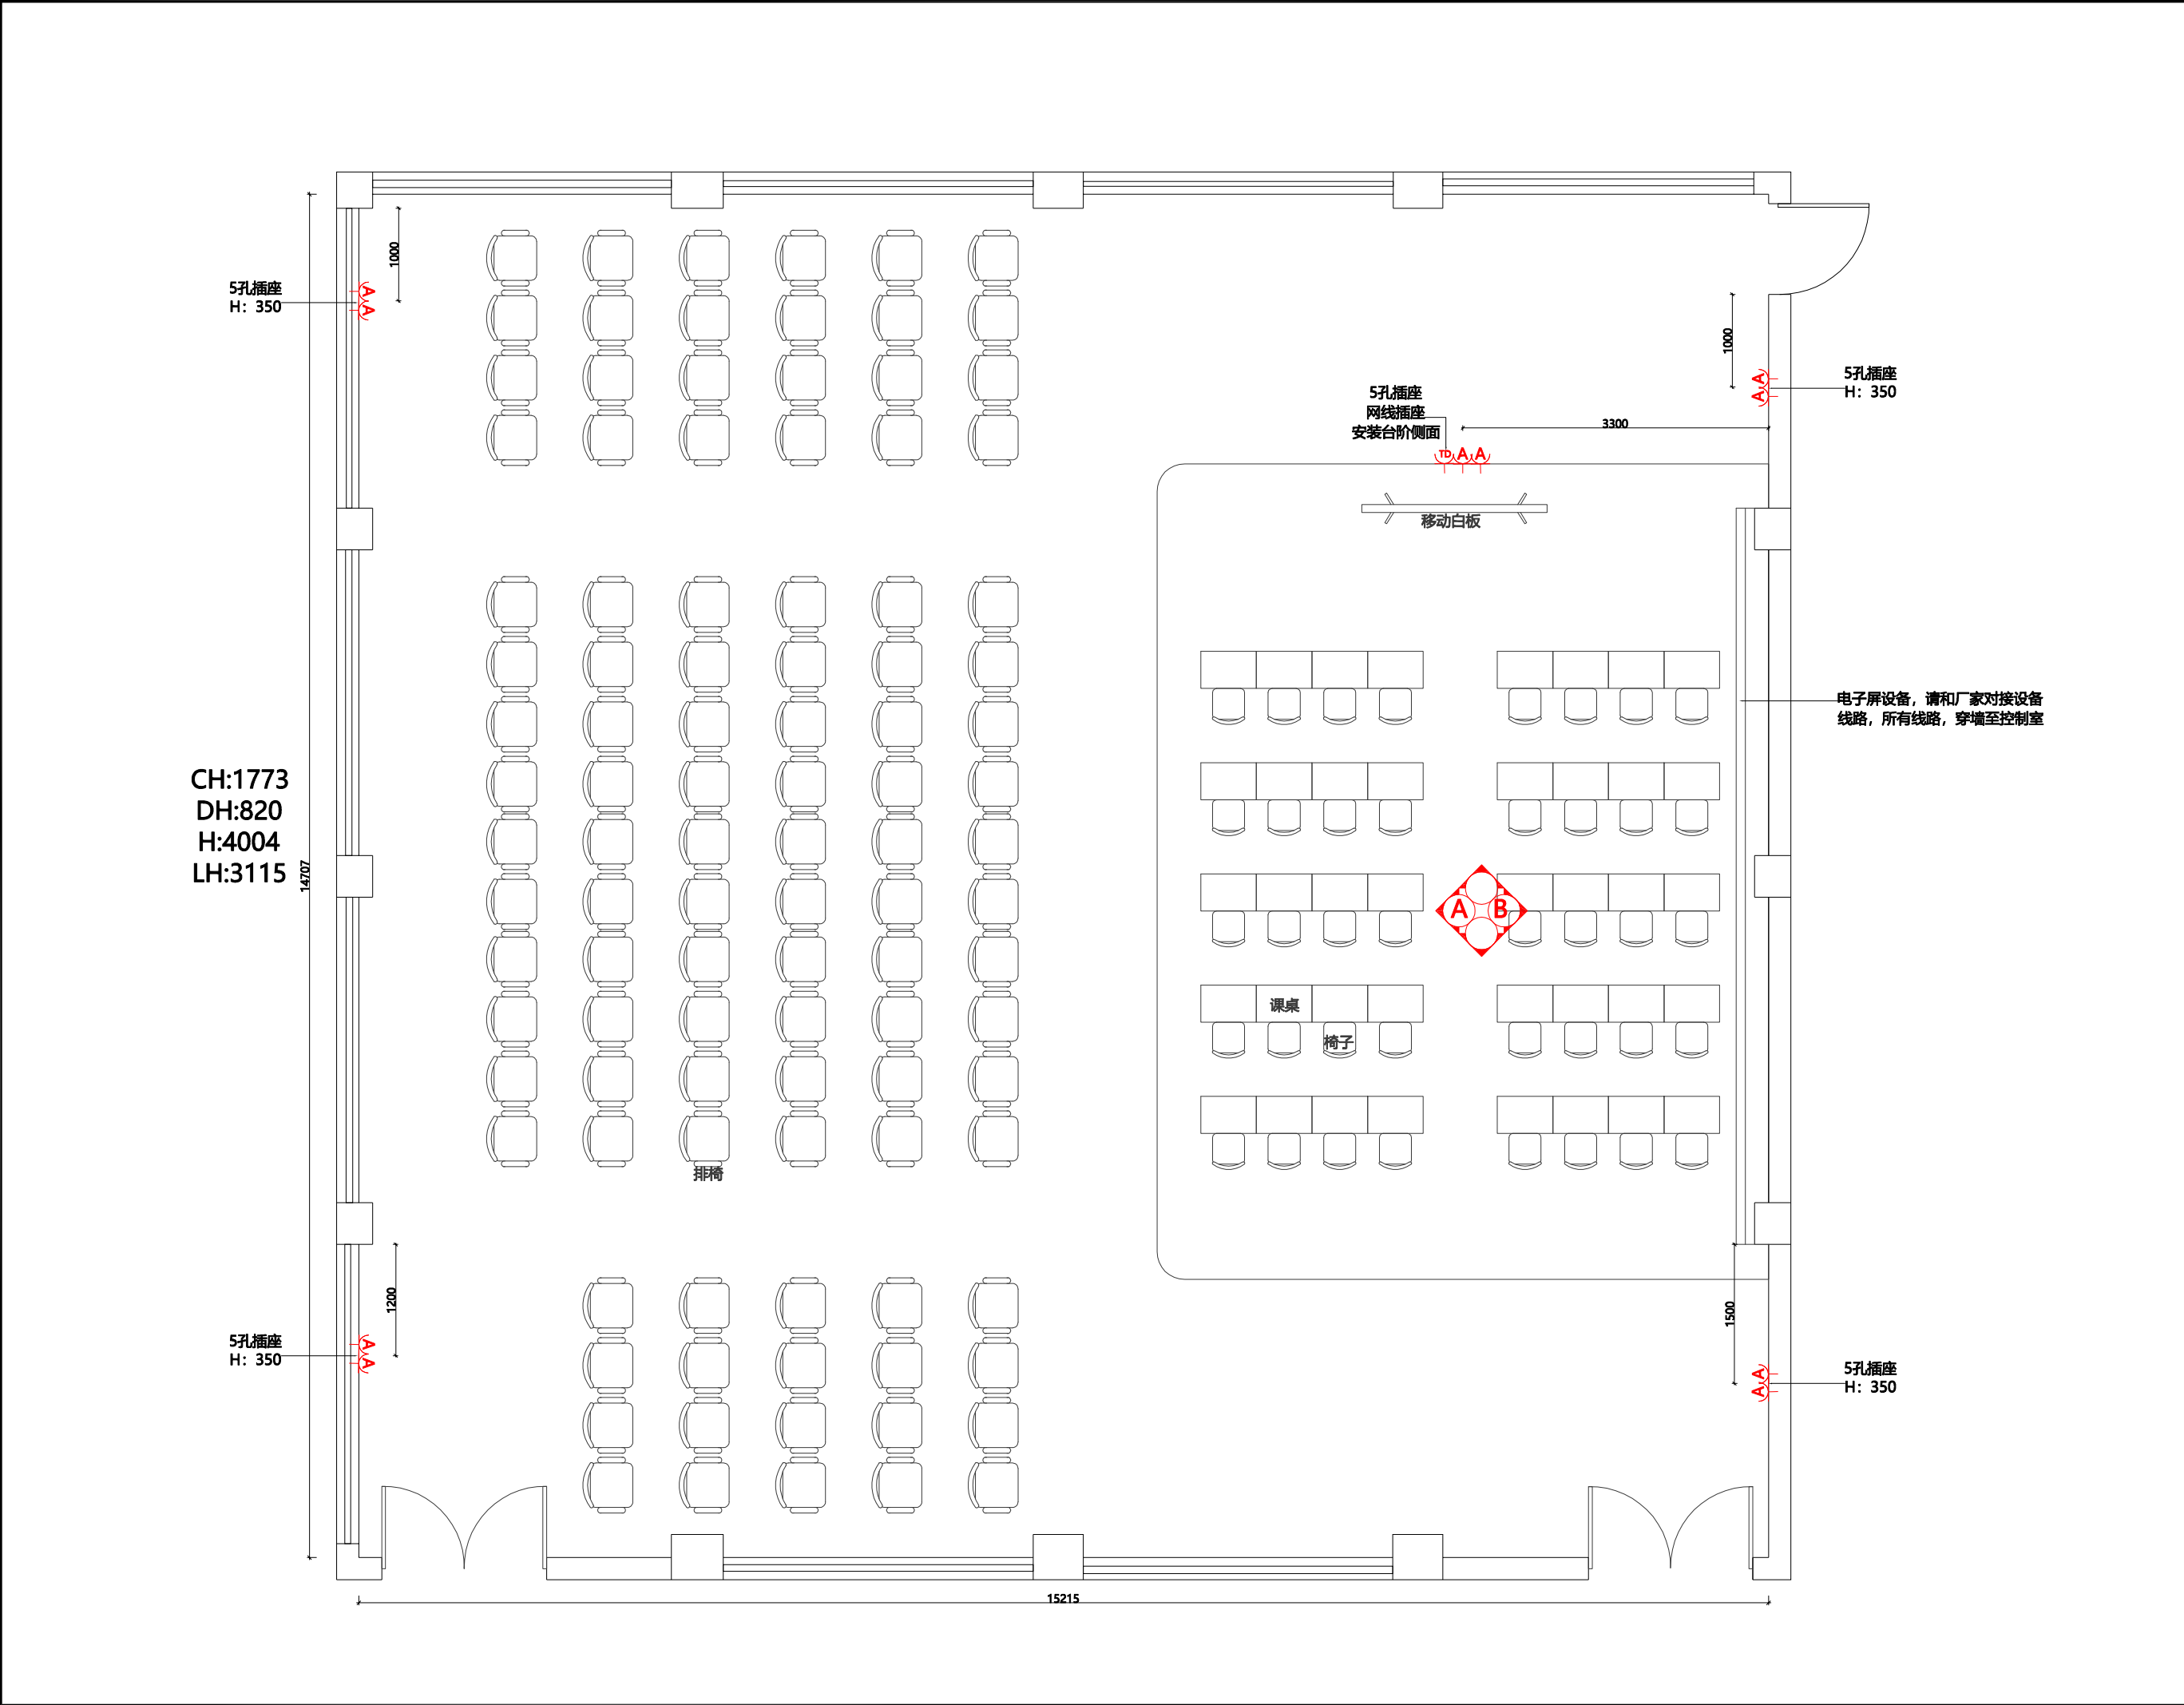

会签
CONTERSIGN

(专业)	(姓名)	(日期)

说明
NOTES

DRAWINGS ARE NOT TO BE SCALED.
由于出图等原因, 实际尺寸会于标注尺寸有所差异。
ALL DIMENSIONS AND CONDITIONS TO BE VERIFIED
ON SITE PRIOR TO CONSTRUCTION.
施工前, 应对所有的尺寸和条件进行验证。
NOTIFY THE DESIGNER OF ANY ERRORS,
OMISSIONS, OR DISCREPANCIES IN THE DRAWINGS
AND IN NO CASE PROCEED IN UNCERTAINTY.
当发现图纸中有错误, 遗漏或不当之处时, 必须在解决后方可施工。

项目
PROJECT

江山城南小学

图名
TITLE

插座尺寸图

比例
SCALE

修改
REV.

项目负责人
MAJOR BY

制图
DRAWN BY

设计
DESIGN BY

校核
CHECKED BY

审核
APPROVED BY

日期
DATE

专业
SPECIALITY

装 修


图纸阶段
DRAWING FORM

施工图


工程号
JOB NO.

图号
DRAWING NO.

P4.0

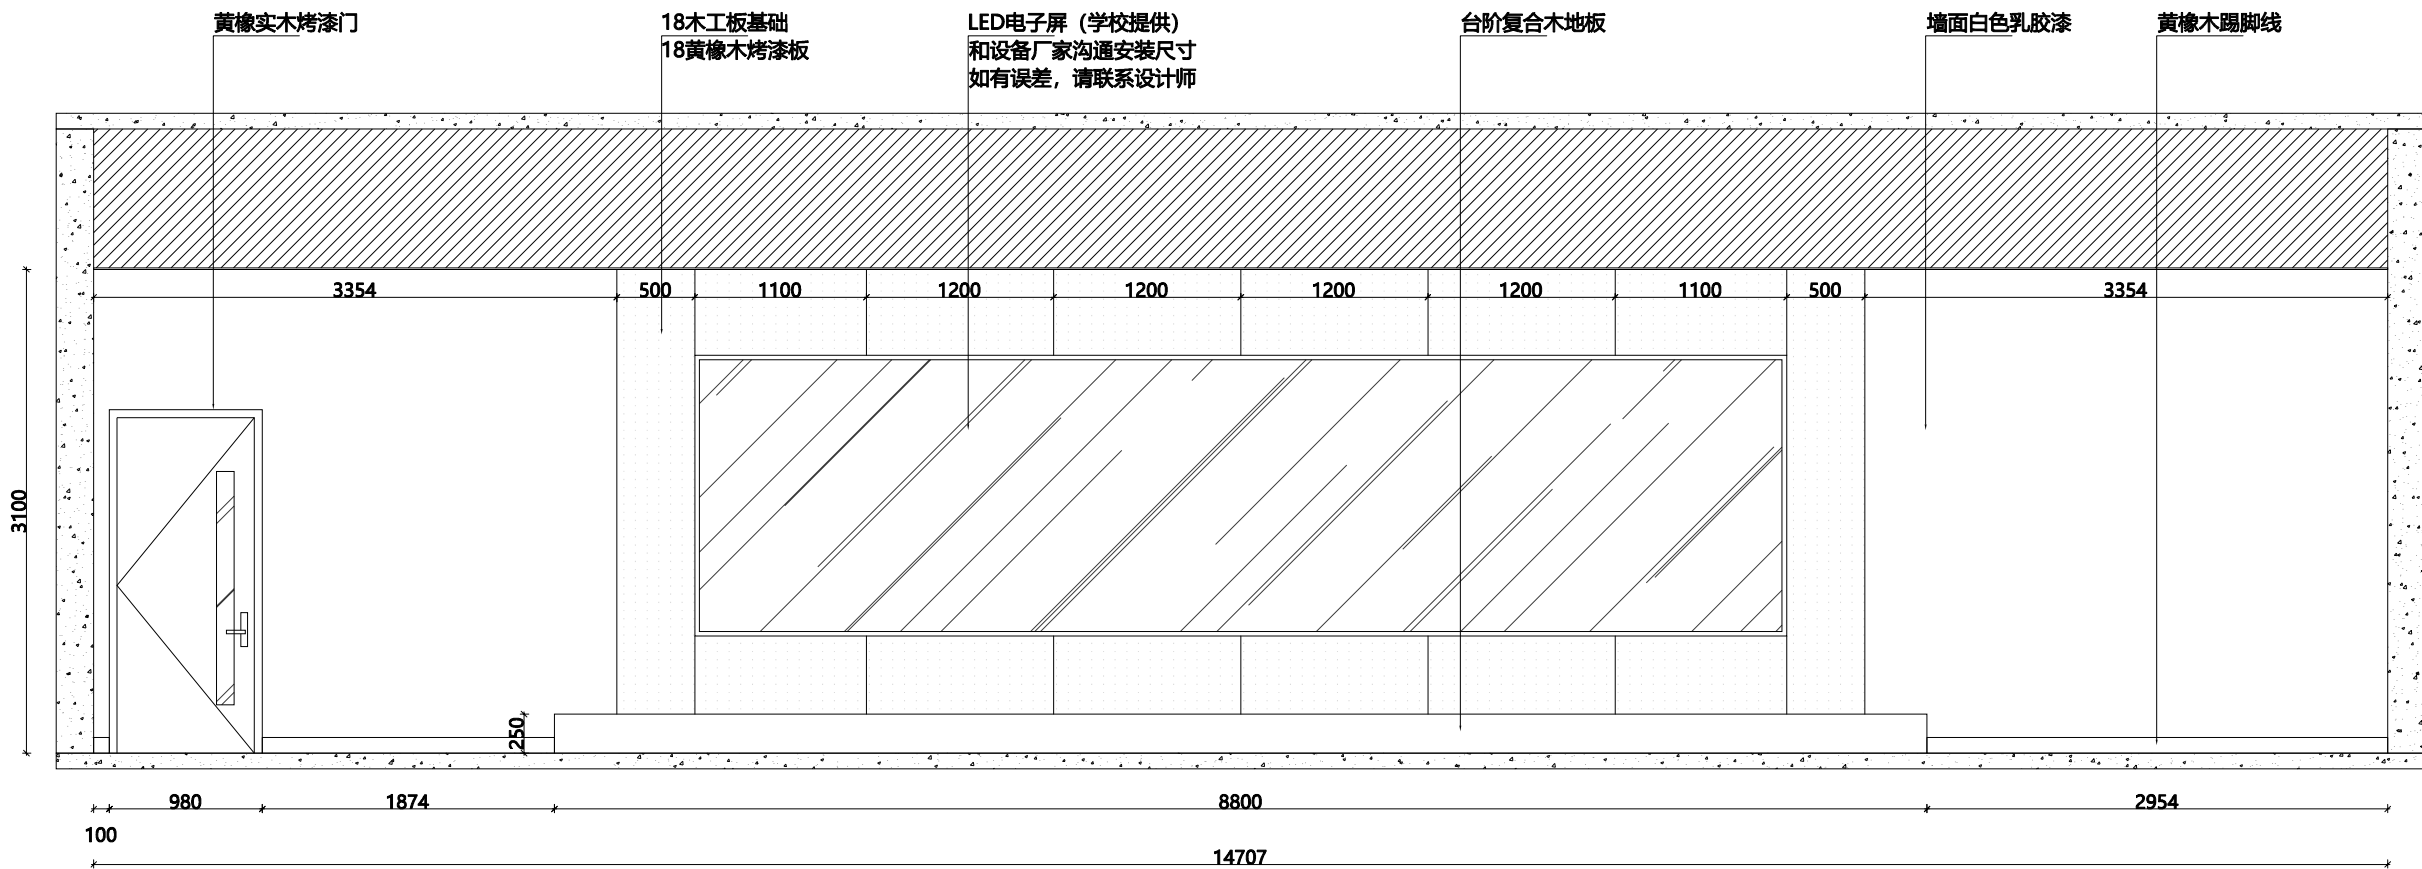

立面图B

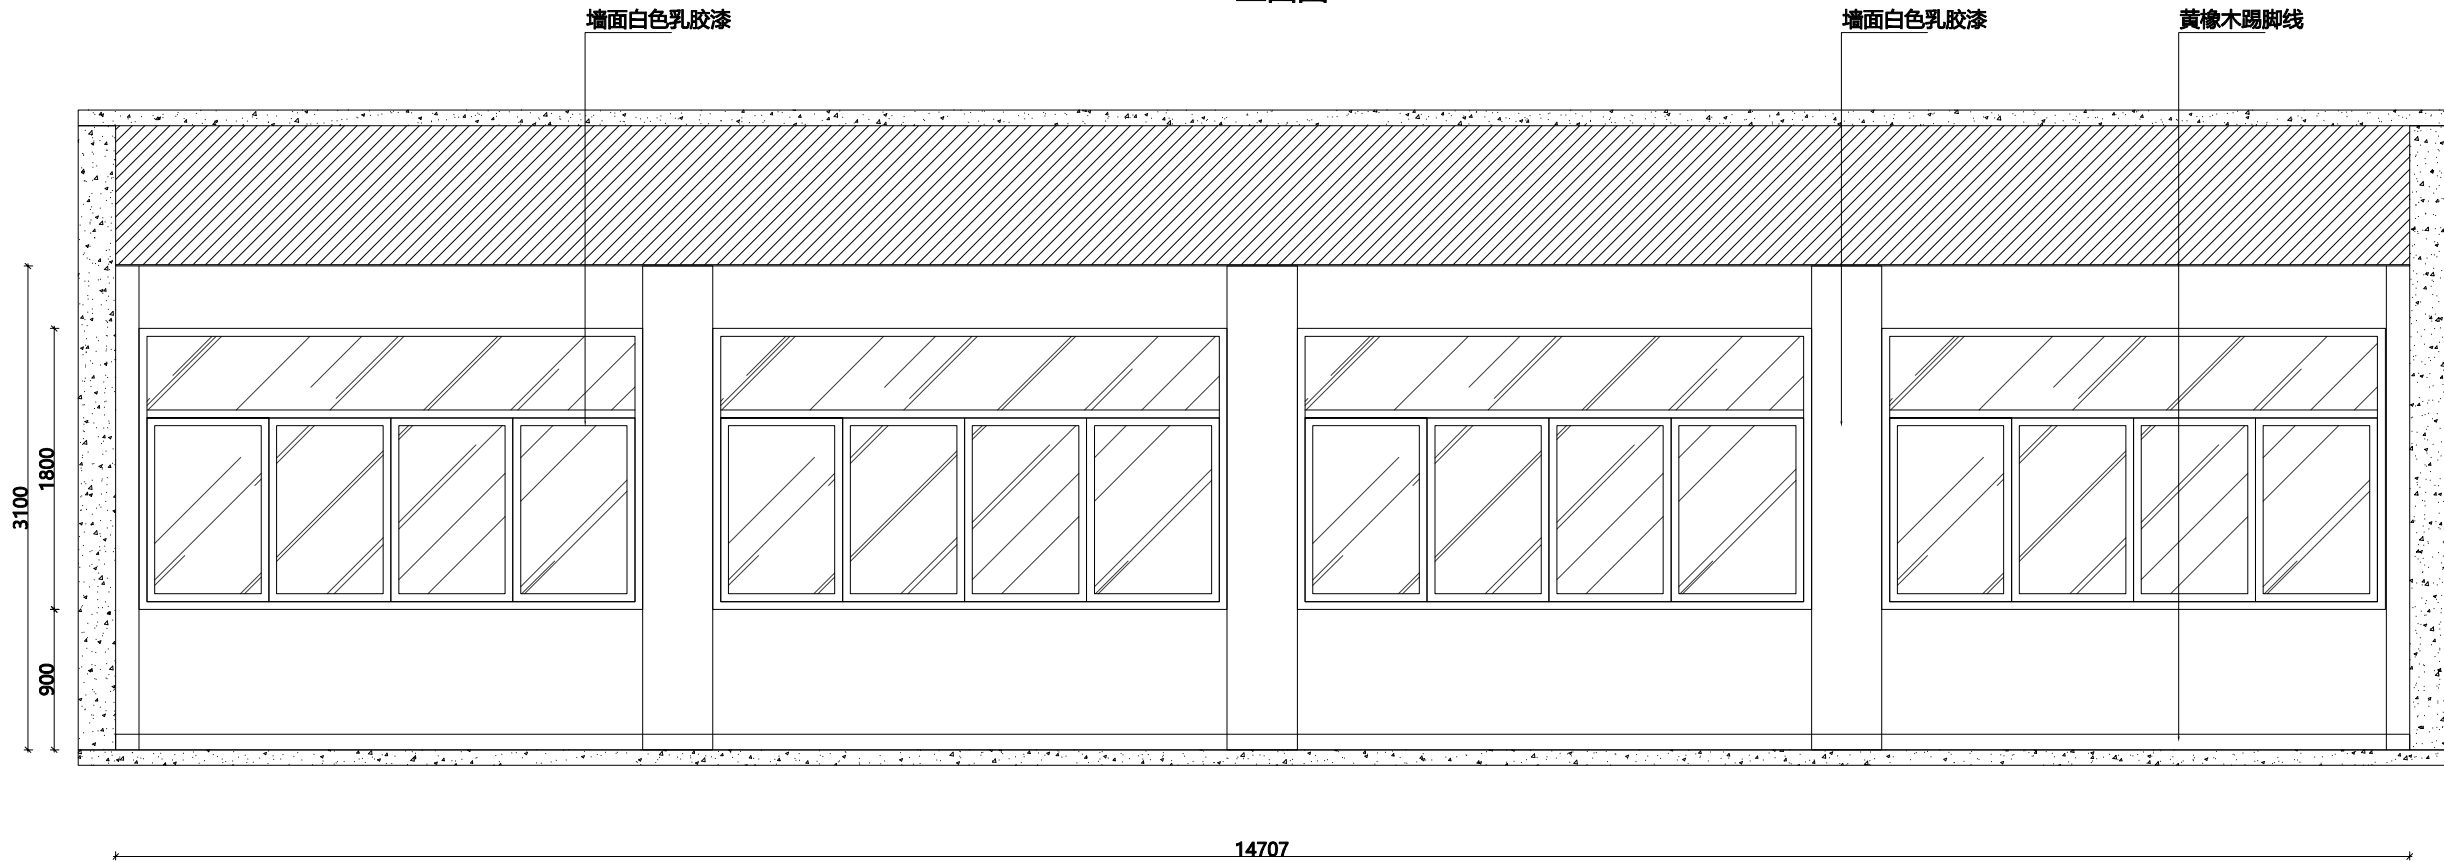

立面图A

会签 CONTRIBUTION	

(专业)	(姓名)	(日期)

说明 NOTES
DRAWINGS ARE NOT TO BE SCALED. 由于出图等原因, 实际尺寸会于标注尺寸有所差异。 ALL DIMENSIONS AND CONDITIONS TO BE VERIFIED ON SITE PRIOR TO CONSTRUCTION. 施工前, 应对所有的尺寸和条件进行验证。 NOTIFY THE DESIGNER OF ANY ERRORS, OMISSIONS, OR DISCREPANCIES IN THE DRAWINGS AND IN NO CASE PROCEED IN UNCERTAINTY. 当发现图纸中有错误, 遗漏或不当之处时, 必须在解决后方可施工。

项目 PROJECT
江山城南小学

图名 TITLE
立面图

比例 SCALE

修改 REV.

项目负责人 MAJOR BY

制图 DRAWN BY

设计 DESIGN BY

校核 CHECKED BY

审核 APPROVED BY

日期 DATE

专业 SPECIALITY
装 修


图纸阶段 DRAWING FORM
施工图

工程号 JOB NO.


图号 DRAWING NO.
P5.0

江山峡口第二小学

施工图纸

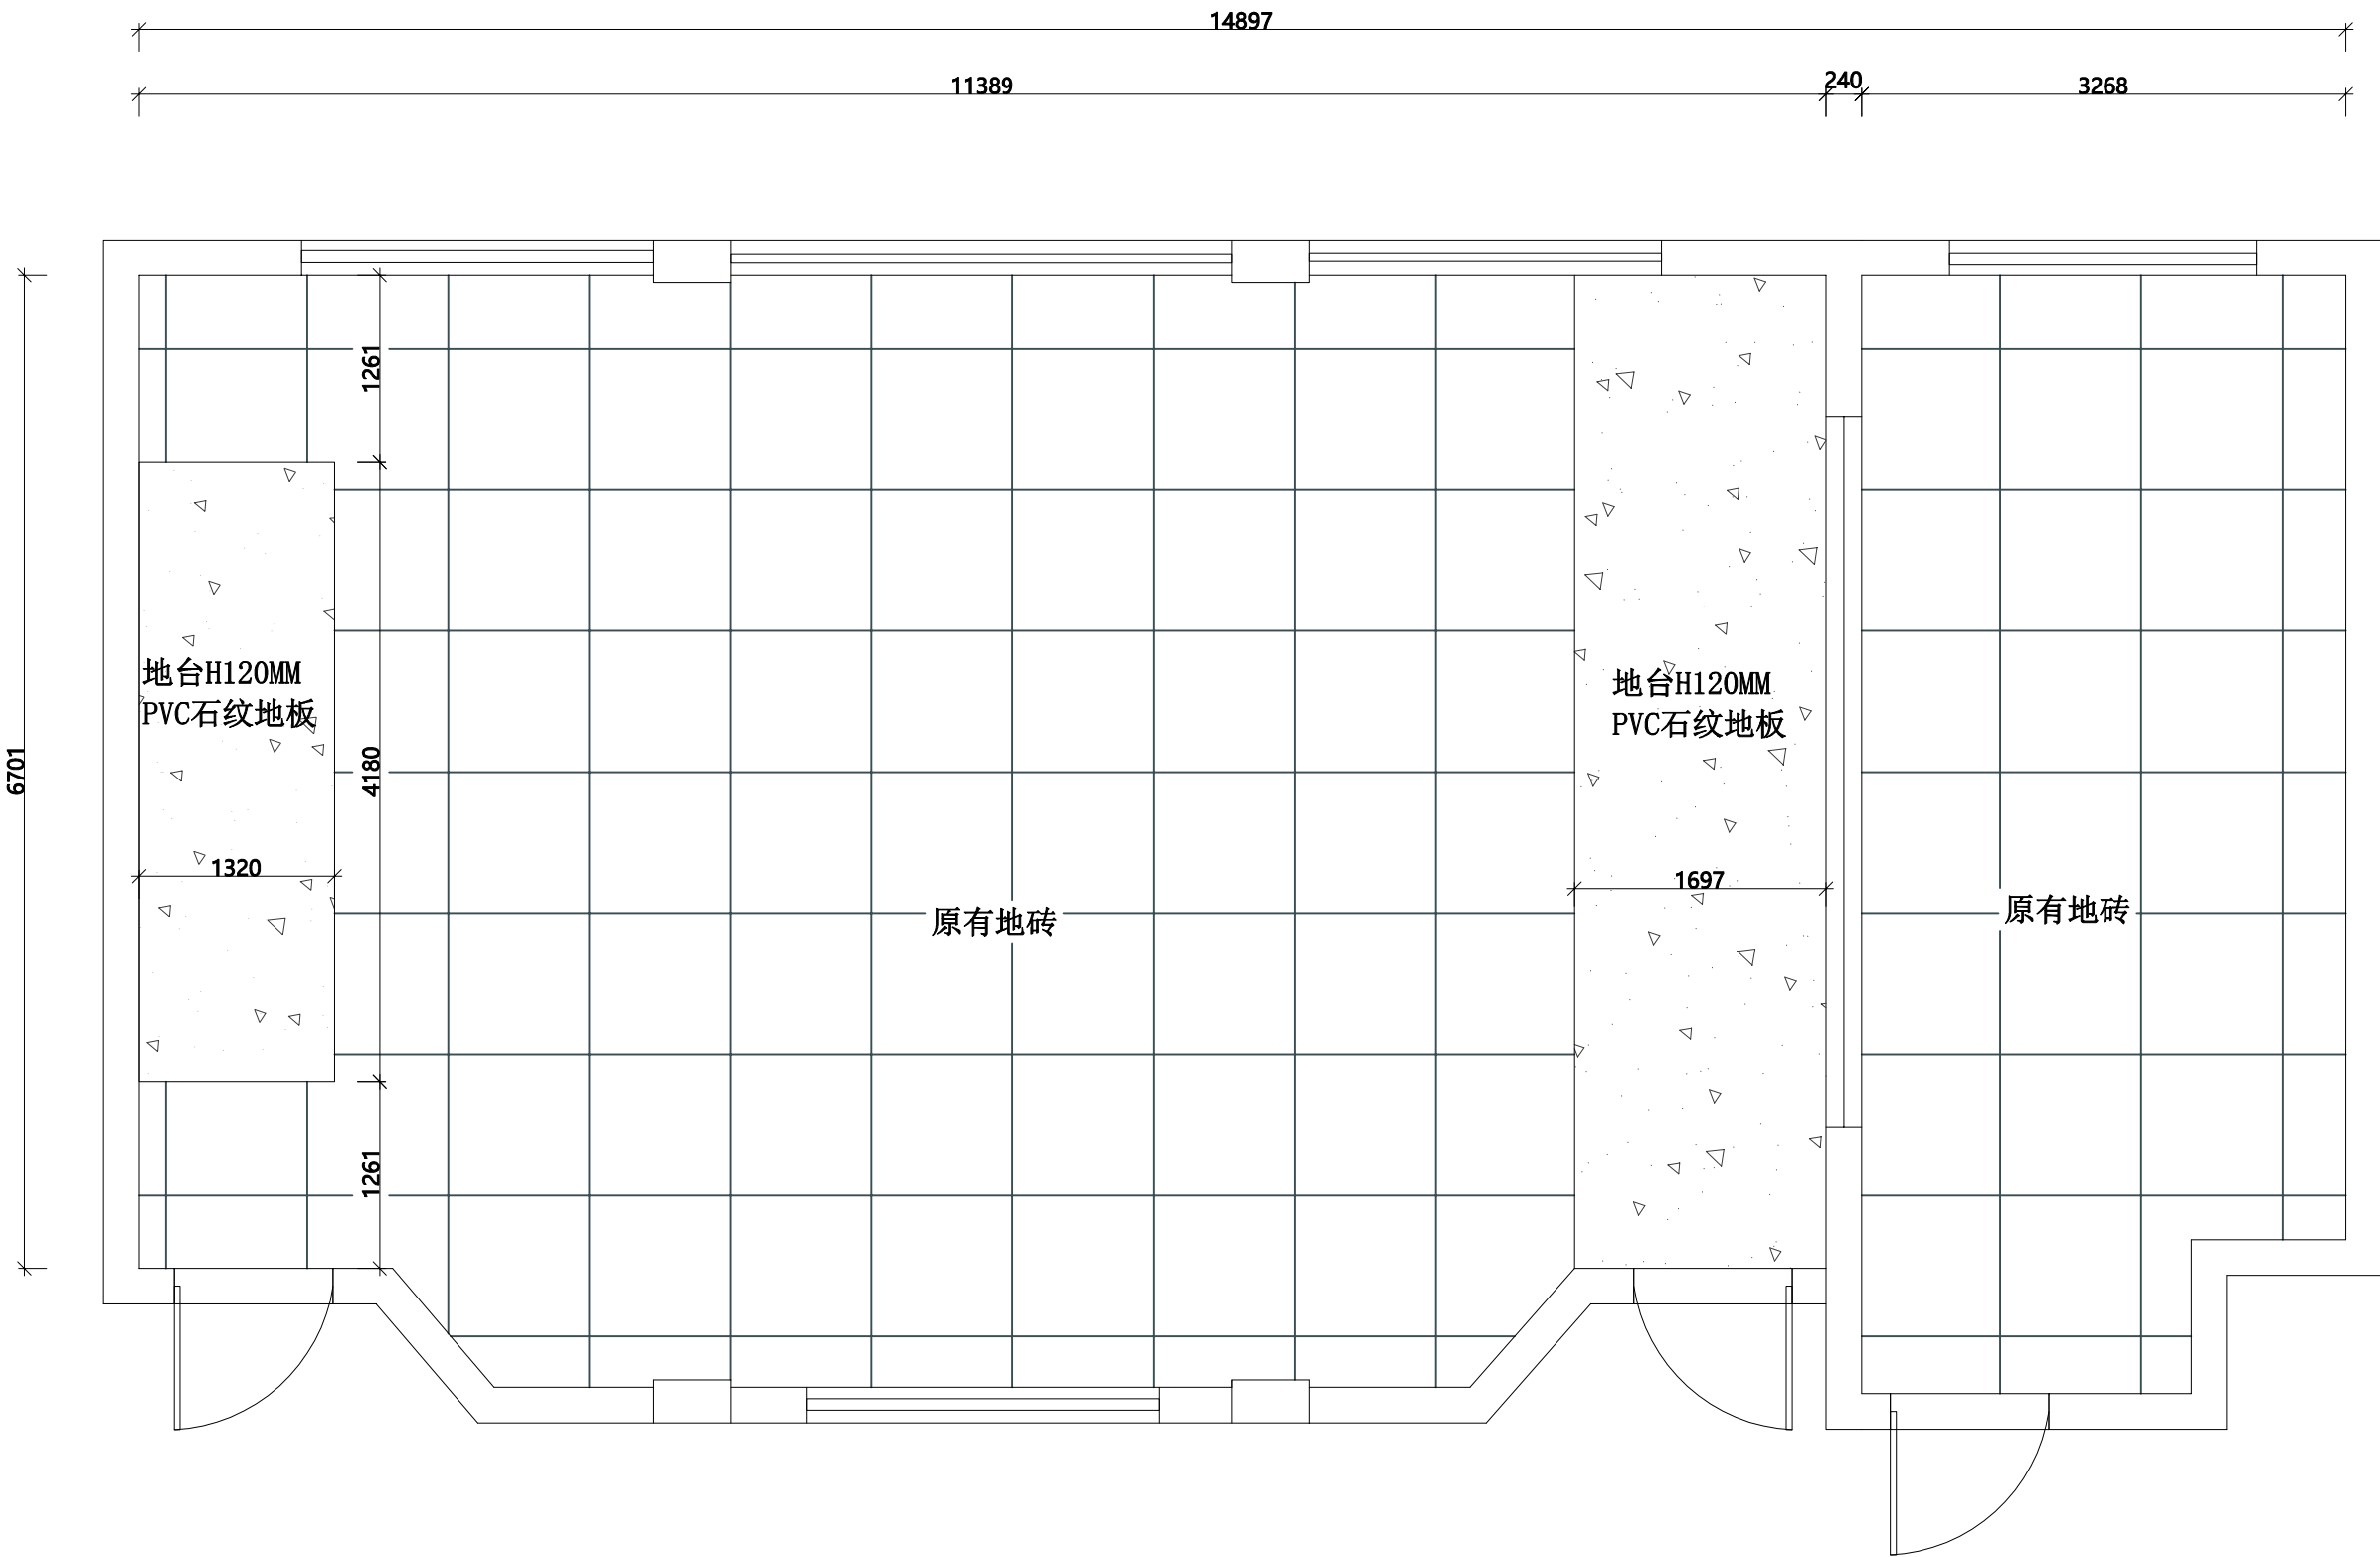

会签 CONTERSIGN		
说明 NOTES		
DRAWINGS ARE NOT TO BE SCALED. 由于出图等原因, 实际尺寸会于标注尺寸有所差异。 ALL DIMENSIONS AND CONDITIONS TO BE VERIFIED ON SITE PRIOR TO CONSTRUCTION. 施工前, 应对所有的尺寸和条件进行验证。 NOTIFY THE DESIGNER OF ANY ERRORS, OMISSIONS, OR DISCREPANCIES IN THE DRAWINGS AND IN NO CASE PROCEED IN UNCERTAINTY. 当发现图纸中有错误, 遗漏或不当之处时, 必须在解决后方可施工。		
项目 PROJECT		
江山峡口 第二小学		
图名 TITLE		
地坪布置图		
比例 SCALE		
修改 REV.		
项目负责人 MAJOR BY		
制图 DRAWN BY		
设计 DESIGN BY		
校核 CHECKED BY		
审核 APPROVED BY		
日期 DATE		
专业 SPECIALITY	装 修	
图纸阶段 DRAWING FORM	施工图	
工程号 JOB NO.		
图号 DRAWING NO.	P2.0	

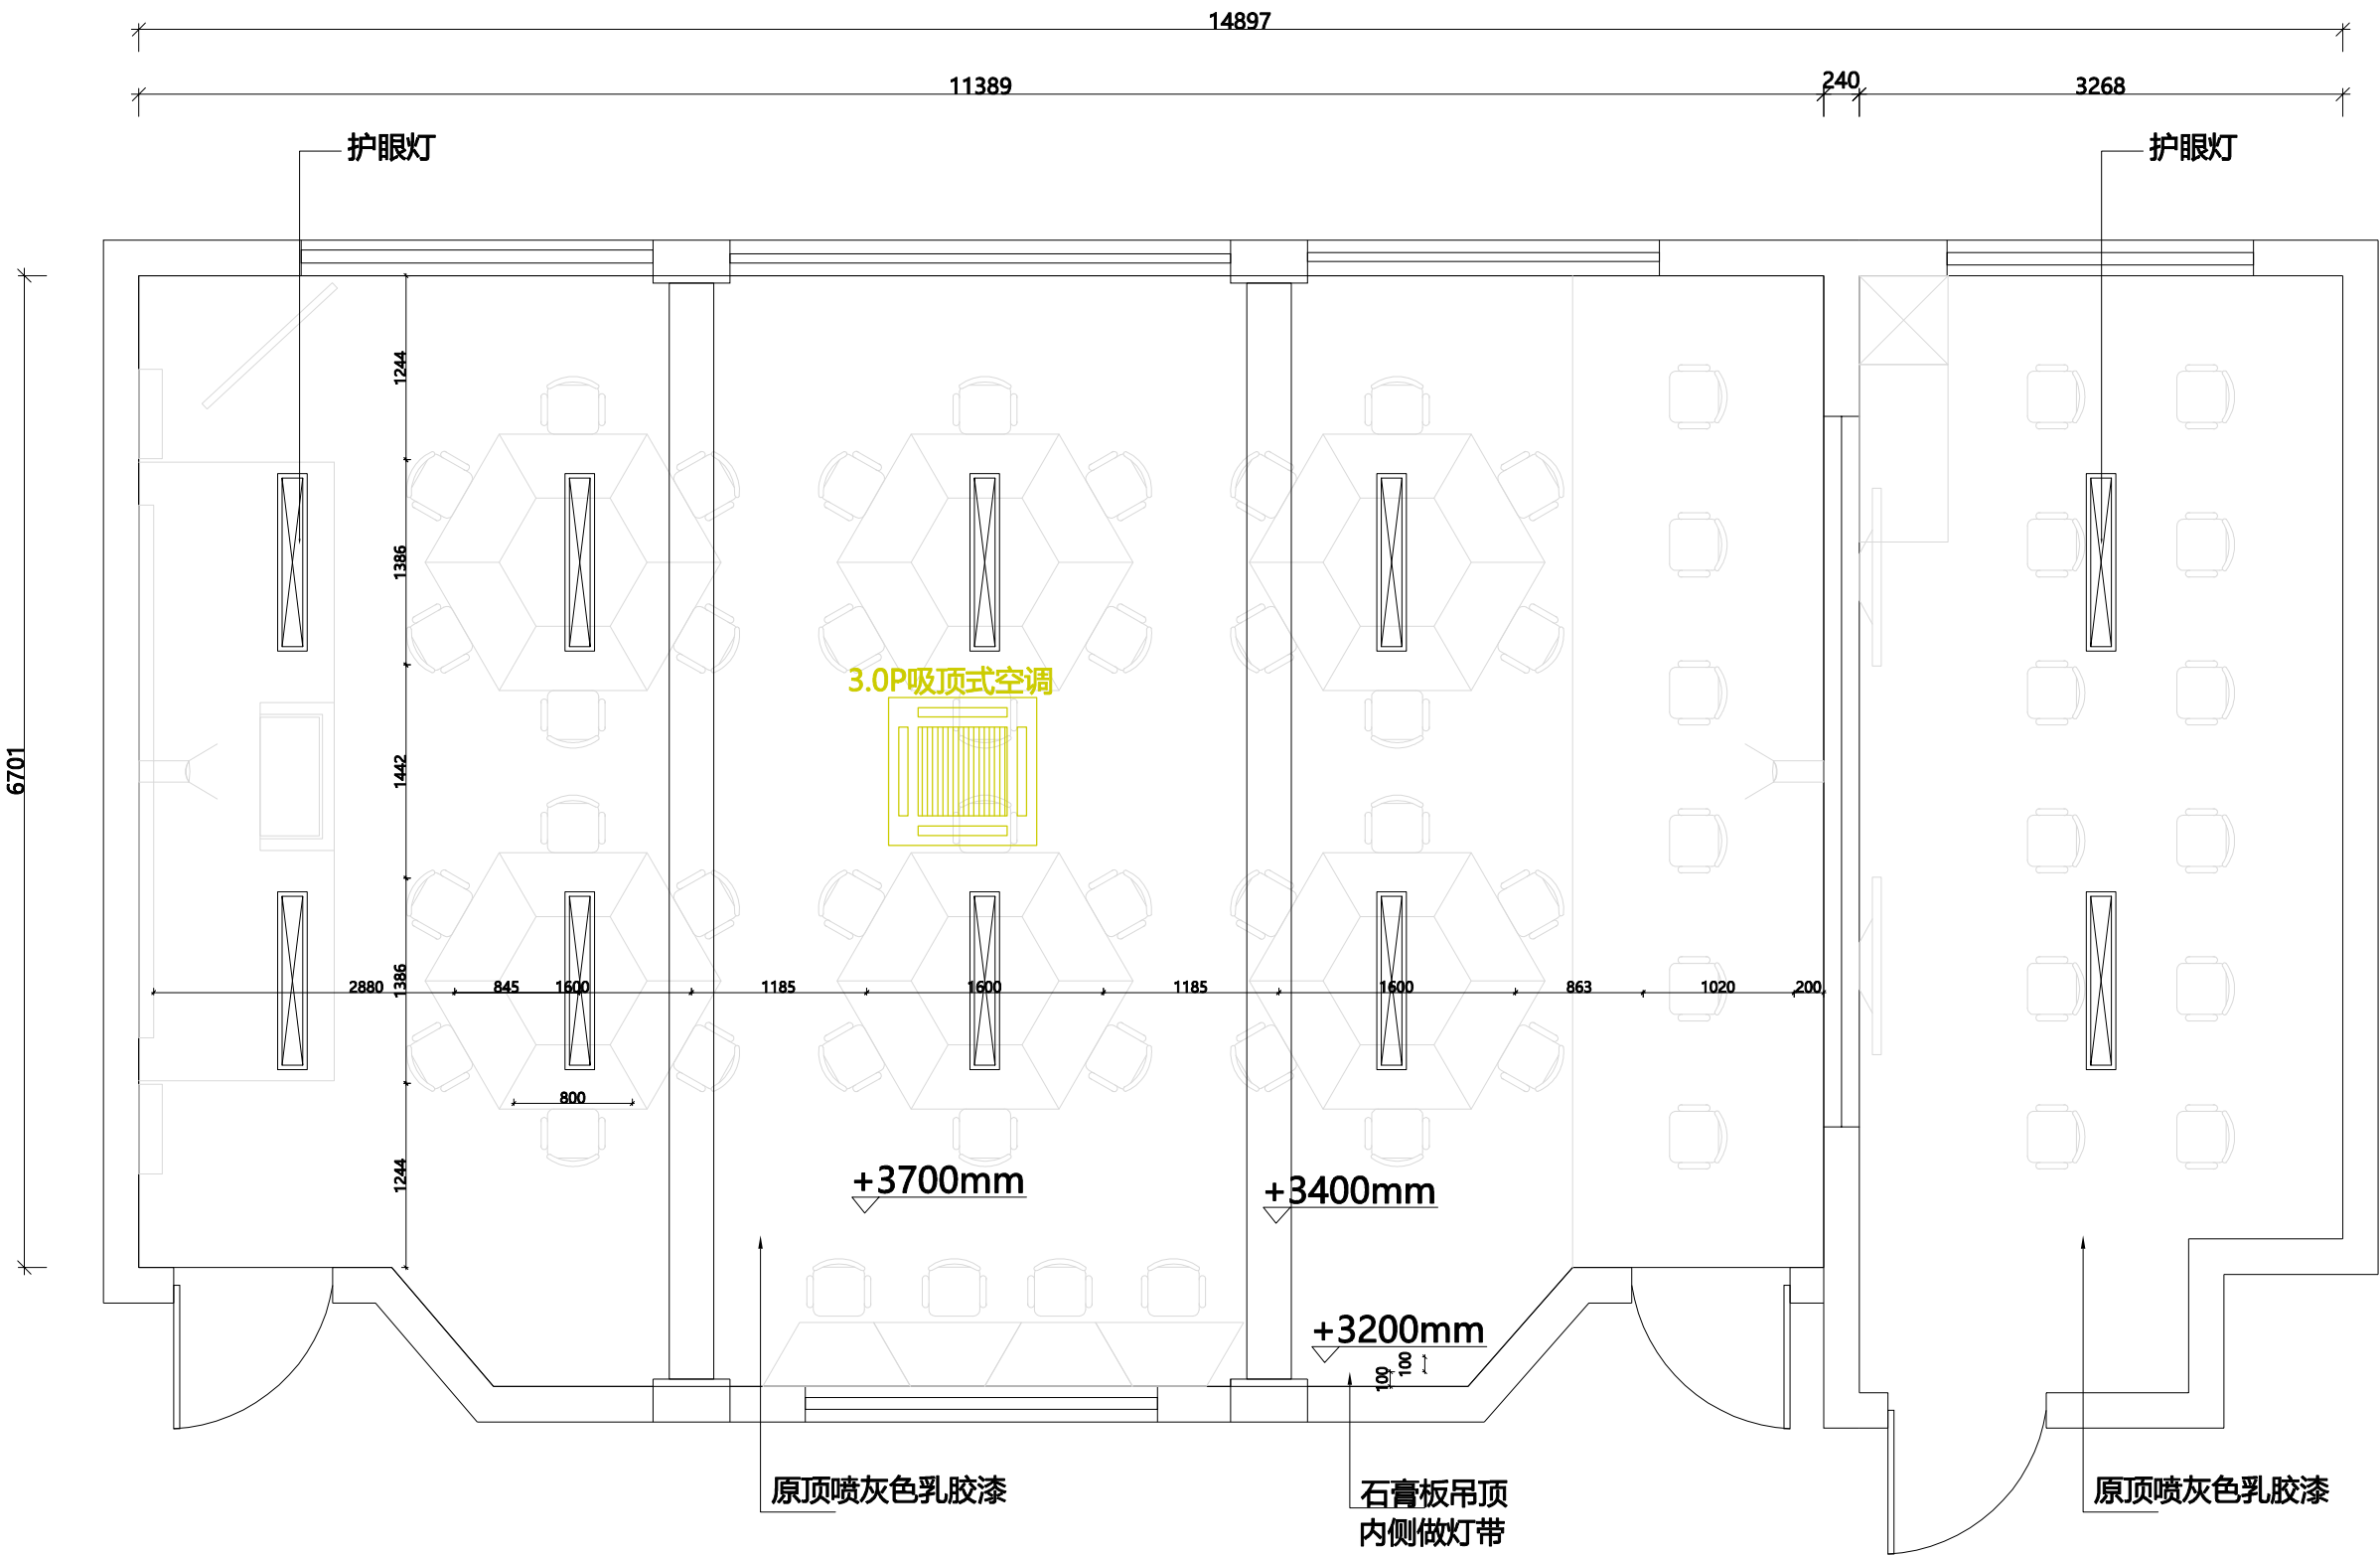

会签 CONTERSIGN	

(专业)	(姓名)	(日期)

说明
NOTES

DRAWINGS ARE NOT TO BE SCALED.
由于出图等原因, 实际尺寸会于标注尺寸有所差异。
ALL DIMENSIONS AND CONDITIONS TO BE VERIFIED
ON SITE PRIOR TO CONSTRUCTION.
施工前, 应对所有的尺寸和条件进行验证。

NOTIFY THE DESIGNER OF ANY ERRORS,
OMISSIONS, OR DISCREPANCIES IN THE DRAWINGS
AND IN NO CASE PROCEED IN UNCERTAINTY.
当发现图纸中有错误, 遗漏或不当之处时, 必须在解决后方可施工。

项目
PROJECT


江山峡口
第二小学

图名
TITLE


天花布置图

比例 SCALE
修改 REV.
项目负责 MAJOR BY
制图 DRAWN BY
设计 DESIGN BY
校核 CHECKED BY
审核 APPROVED BY
日期 DATE

专业 SPECIALITY	装 修
图纸阶段 DRAWING FORM	施工图
工程号 JOB NO.	
图号 DRAWING NO.	P3.0

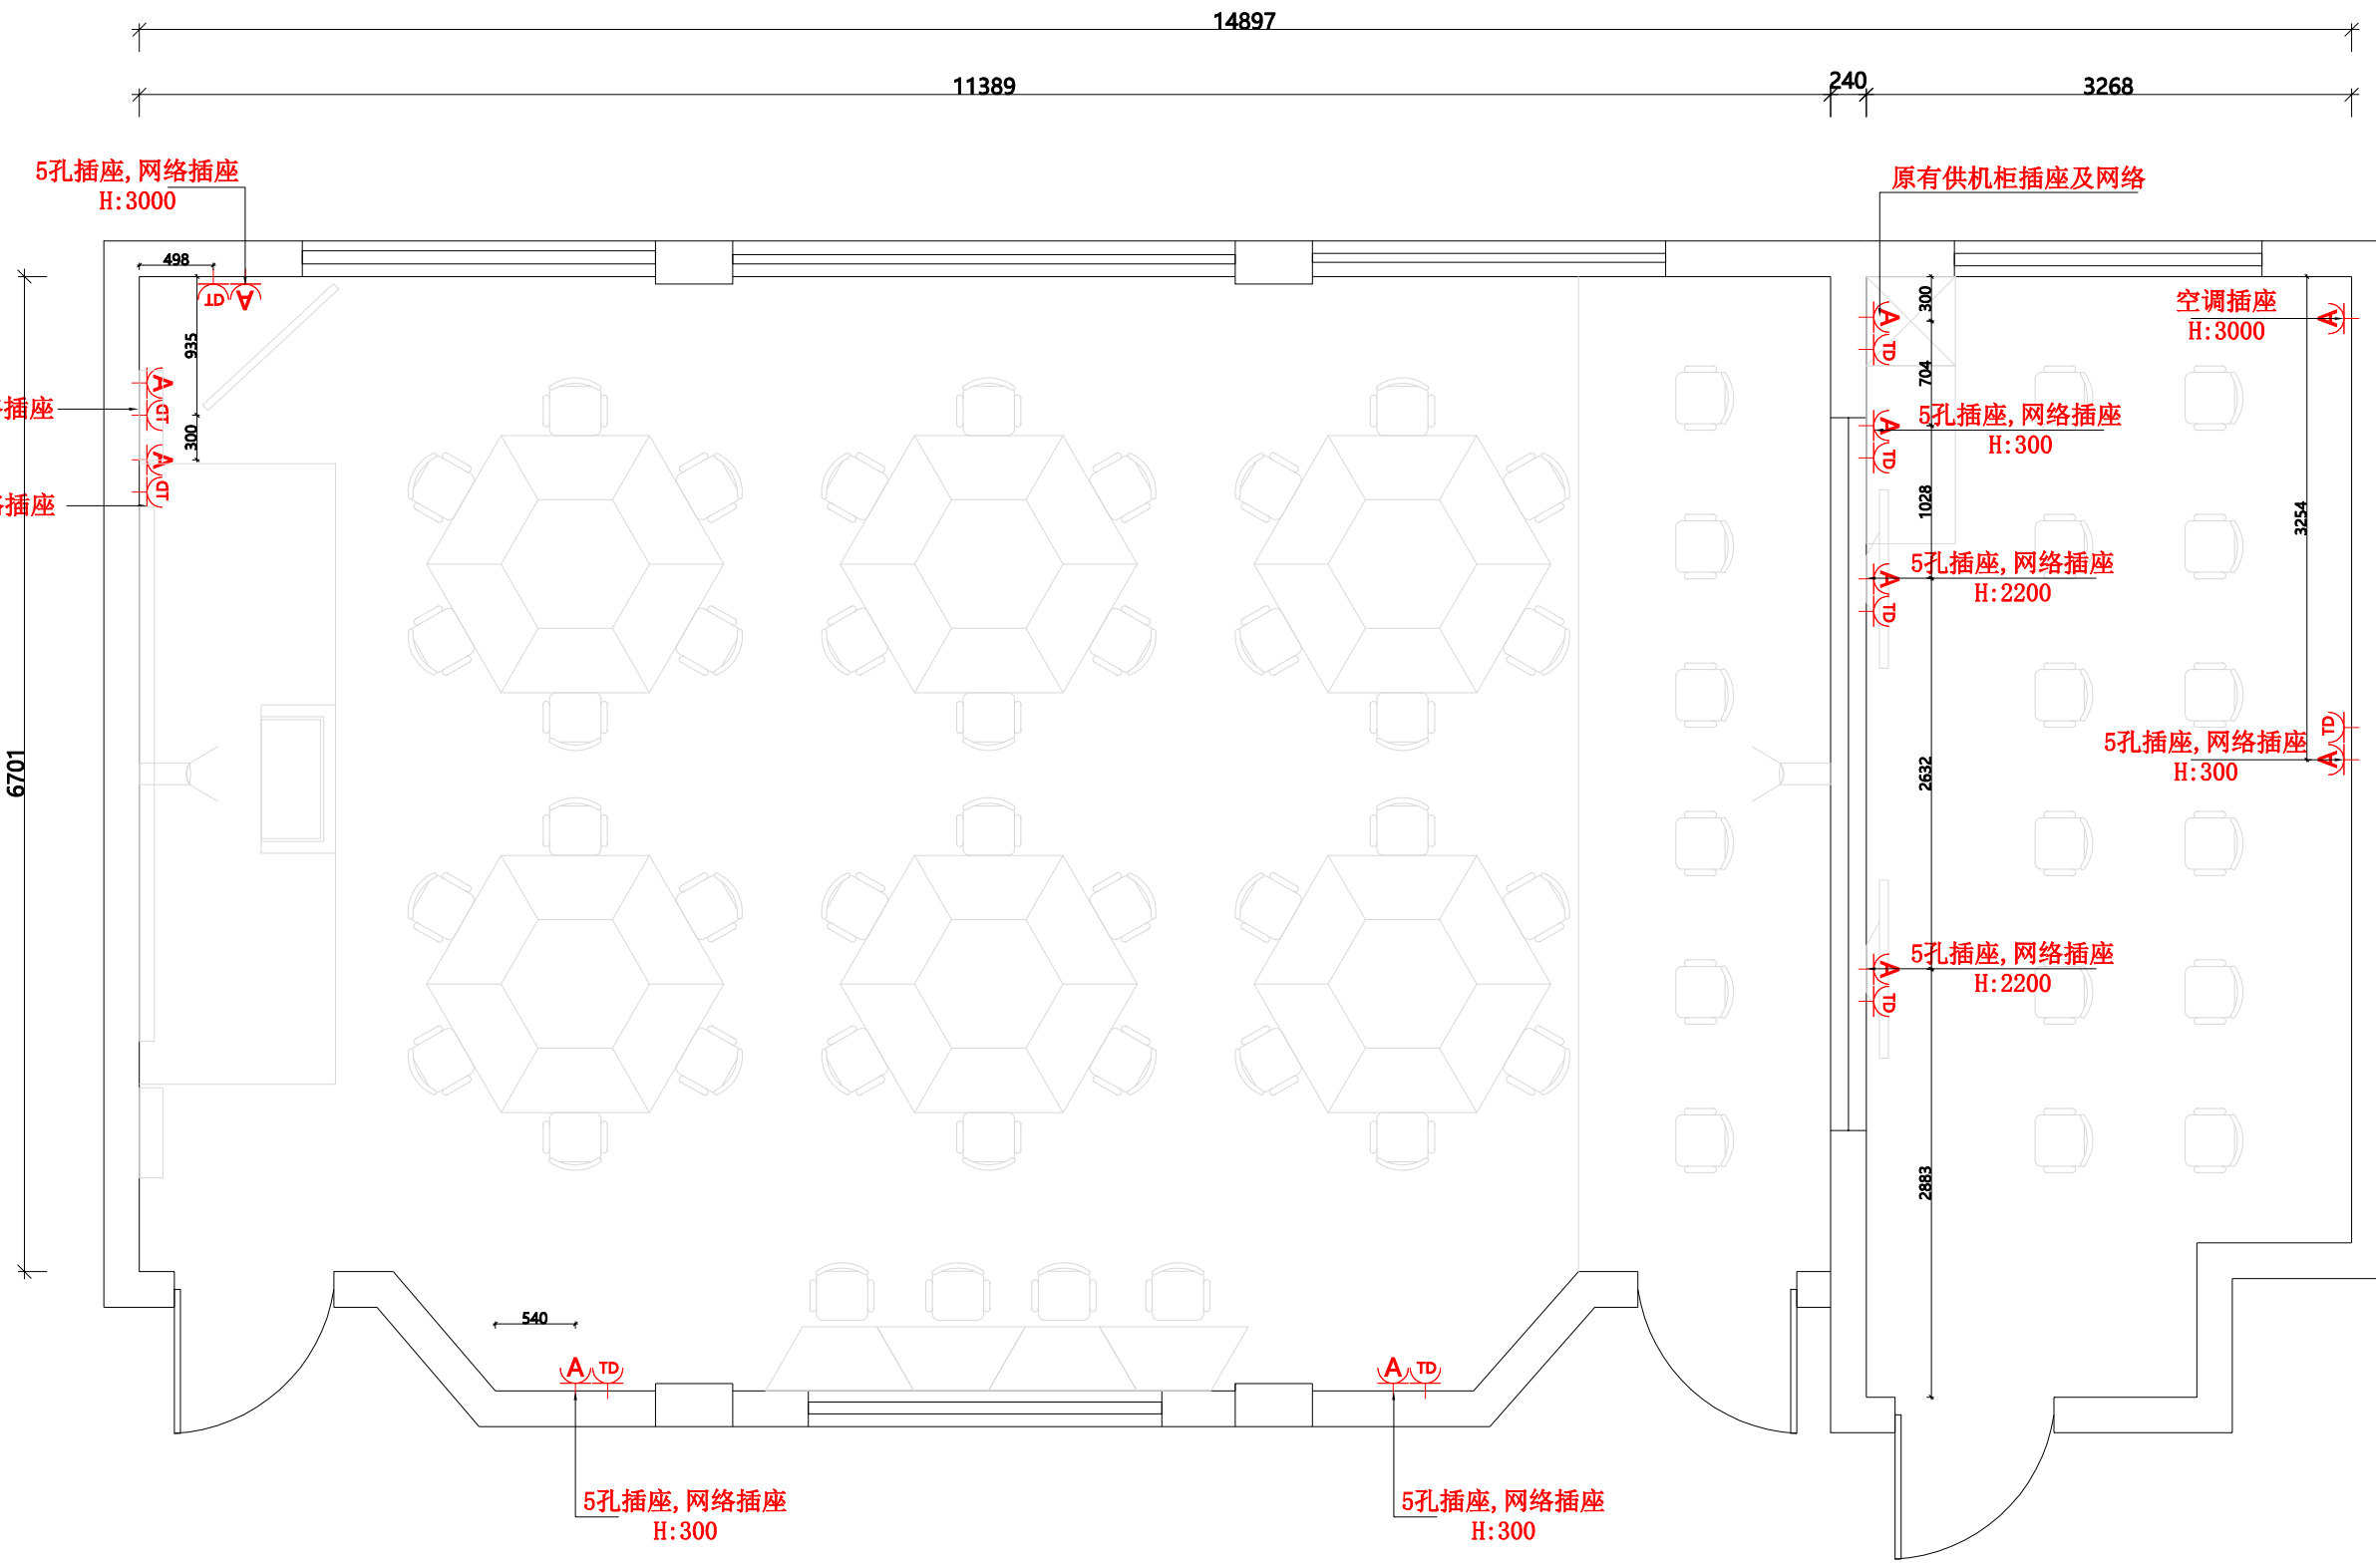


会签 CONTSIGN		
说明 NOTES		
DRAWINGS ARE NOT TO BE SCALED. 由于出图等原因, 实际尺寸会于标注尺寸有所差异。 ALL DIMENSIONS AND CONDITIONS TO BE VERIFIED ON SITE PRIOR TO CONSTRUCTION. 施工前, 应对所有的尺寸和条件进行验证。 NOTIFY THE DESIGNER OF ANY ERRORS, OMISSIONS, OR DISCREPANCIES IN THE DRAWINGS AND IN NO CASE PROCEED IN UNCERTAINTY. 当发现图纸中有错误, 遗漏或不当之处时, 必须在解决后方可施工。		
项目 PROJECT		
江山峡口 第二小学		
图名 TITLE		
插座布置图		
比例 SCALE		
修改 REV.		
项目负责 MAJOR BY		
制图 DRAWN BY		
设计 DESIGN BY		
校核 CHECKED BY		
审核 APPROVED BY		
日期 DATE		
专业 SPECIALITY	装 修	
图纸阶段 DRAWING FORM	施工图	
工程号 JOB NO.		
图号 DRAWING NO.	P4.0	

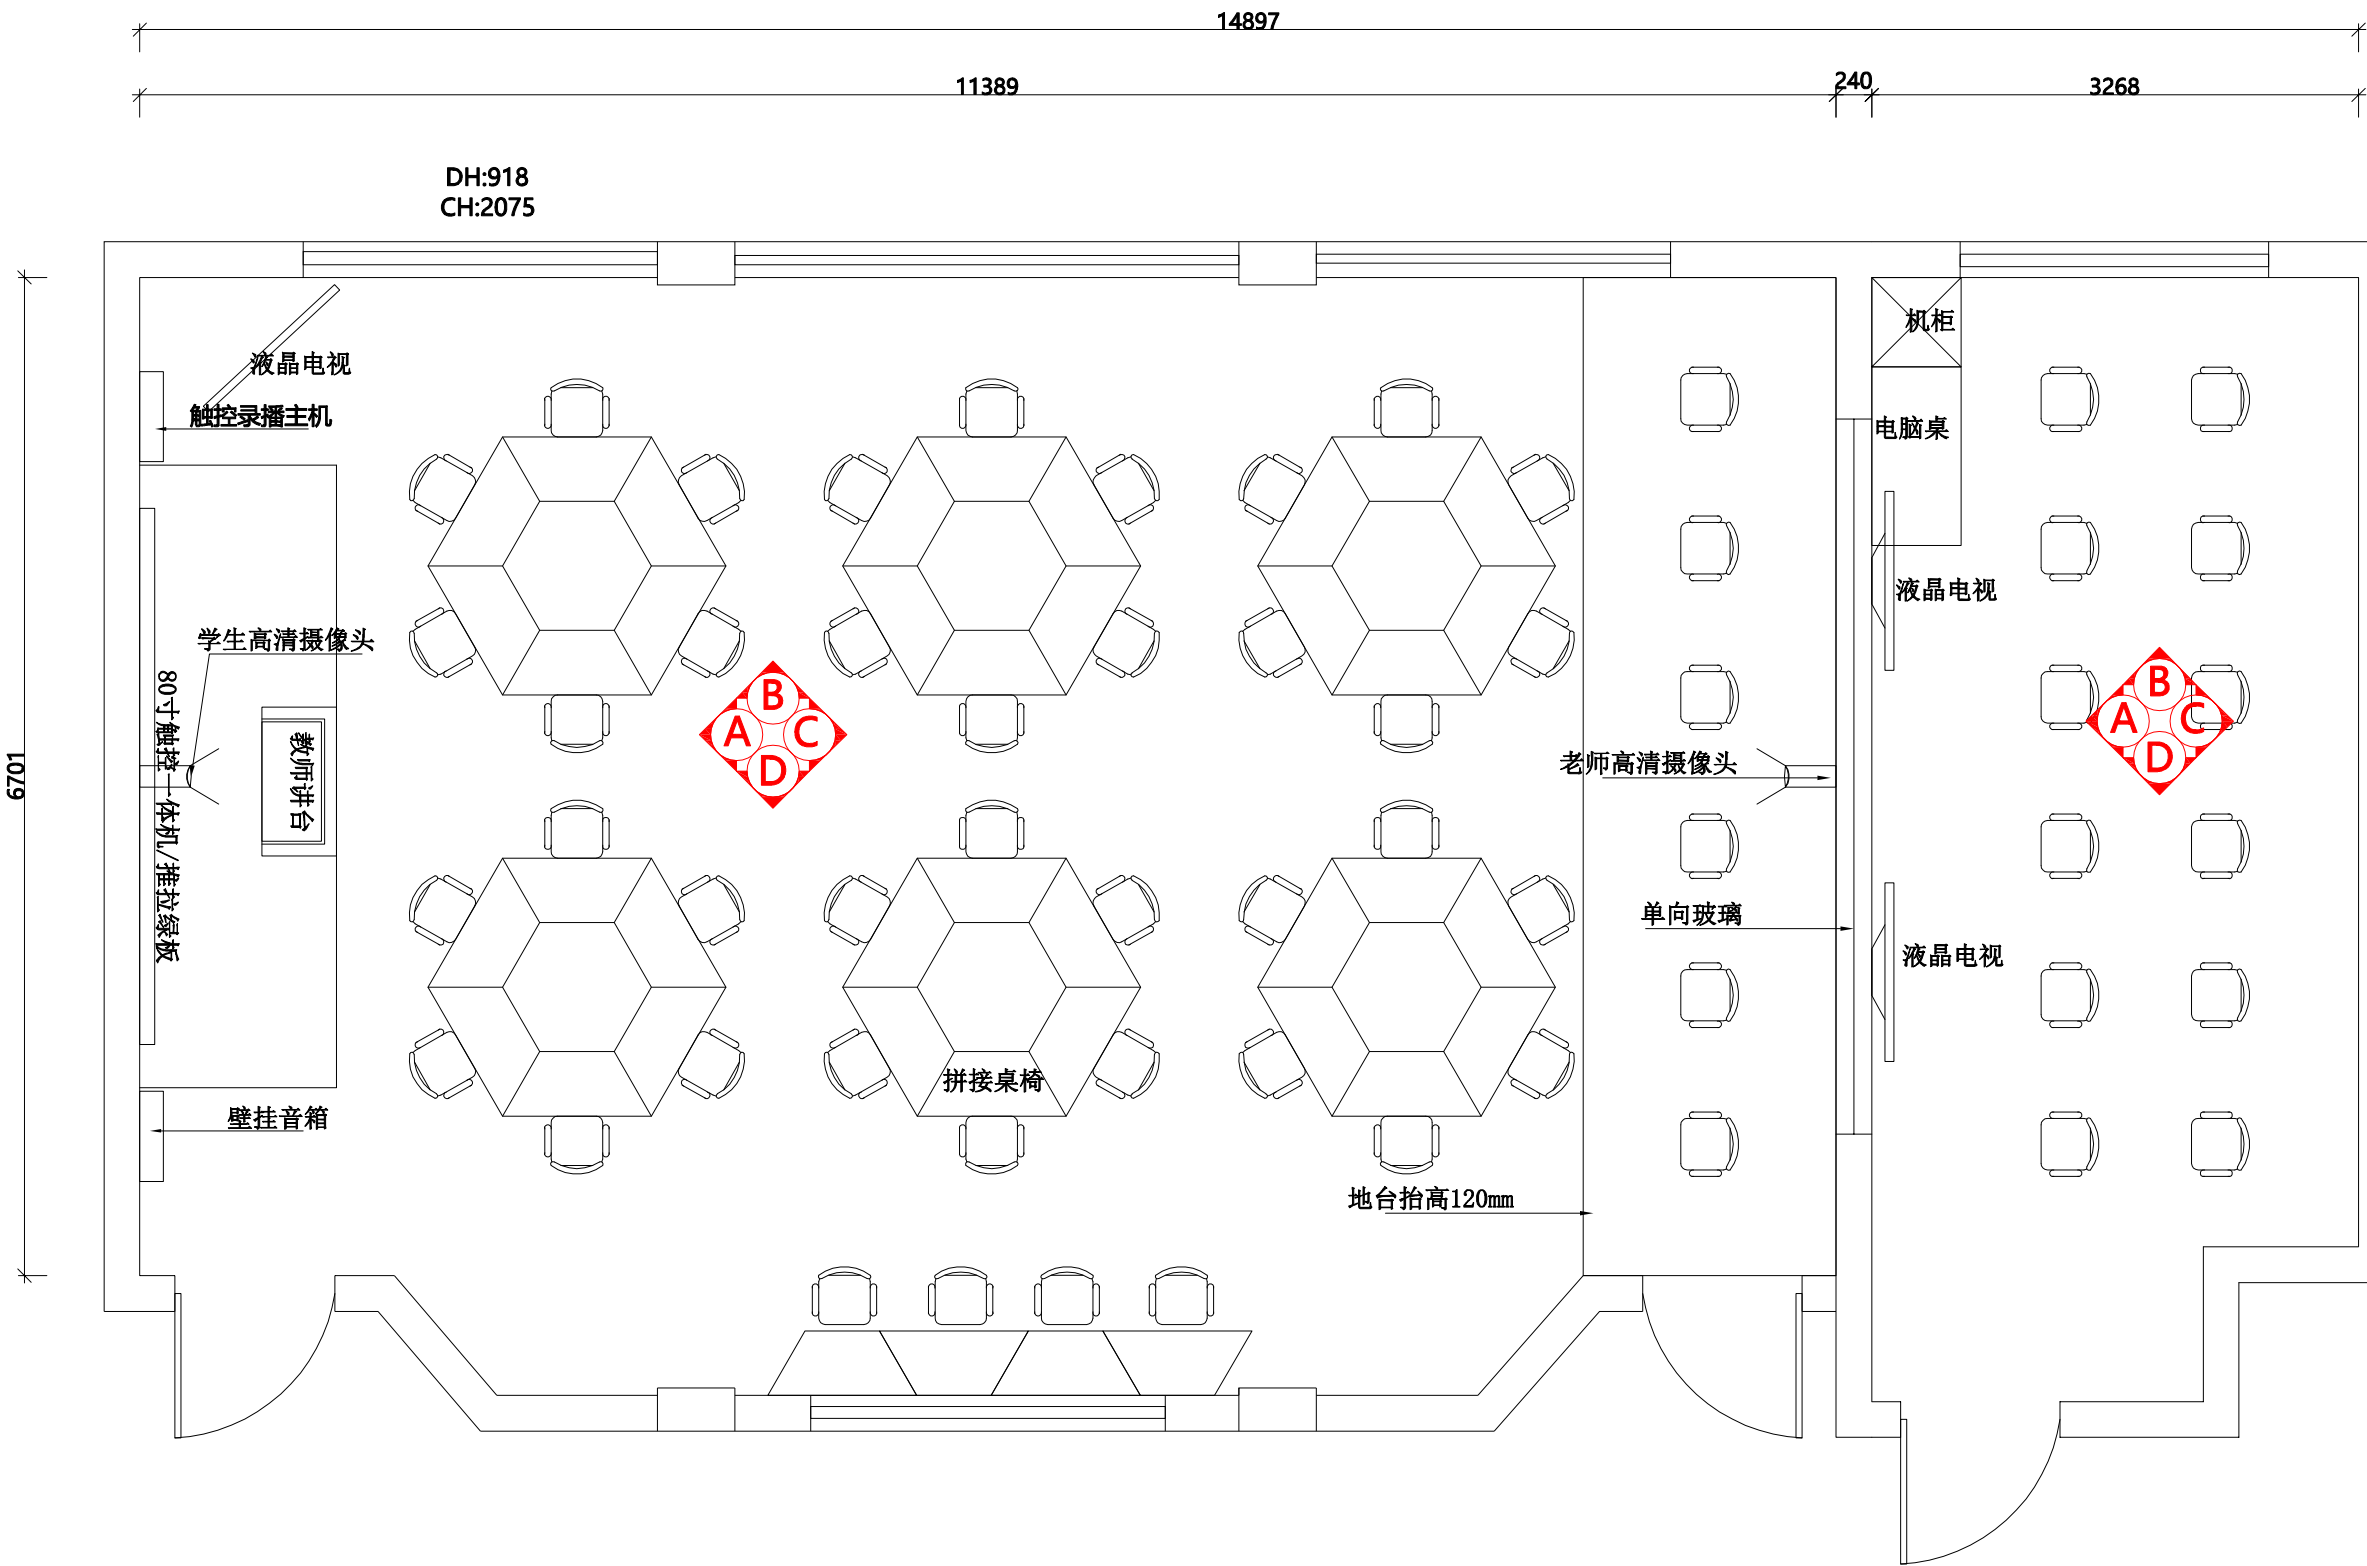


峡口第二小学（王村小学）
精品录播教室

会签 CONTERSIGN		
说明 NOTES		
DRAWINGS ARE NOT TO BE SCALED. 由于出图等原因，实际尺寸会于标注尺寸有所差异。 ALL DIMENSIONS AND CONDITIONS TO BE VERIFIED ON SITE PRIOR TO CONSTRUCTION. 施工前，应对所有的尺寸和条件进行验证。 NOTIFY THE DESIGNER OF ANY ERRORS, OMISSIONS, OR DISCREPANCIES IN THE DRAWINGS AND IN NO CASE PROCEED IN UNCERTAINTY. 当发现图纸中有错误，遗漏或不当之处时，必须在解决后方可施工。		
项目 PROJECT		
江山峡口 第二小学		
图名 TITLE		
立面索引图		
比例 SCALE		
修改 REV.		
项目负责 MAJOR BY		
制图 DRAWN BY		
设计 DESIGN BY		
校核 CHECKED BY		
审核 APPROVED BY		
日期 DATE		
专业 SPECIALITY	装 修	
图纸阶段 DRAWING FORM	施工图	
工程号 JOB NO.		
图号 DRAWING NO.	P5.0	

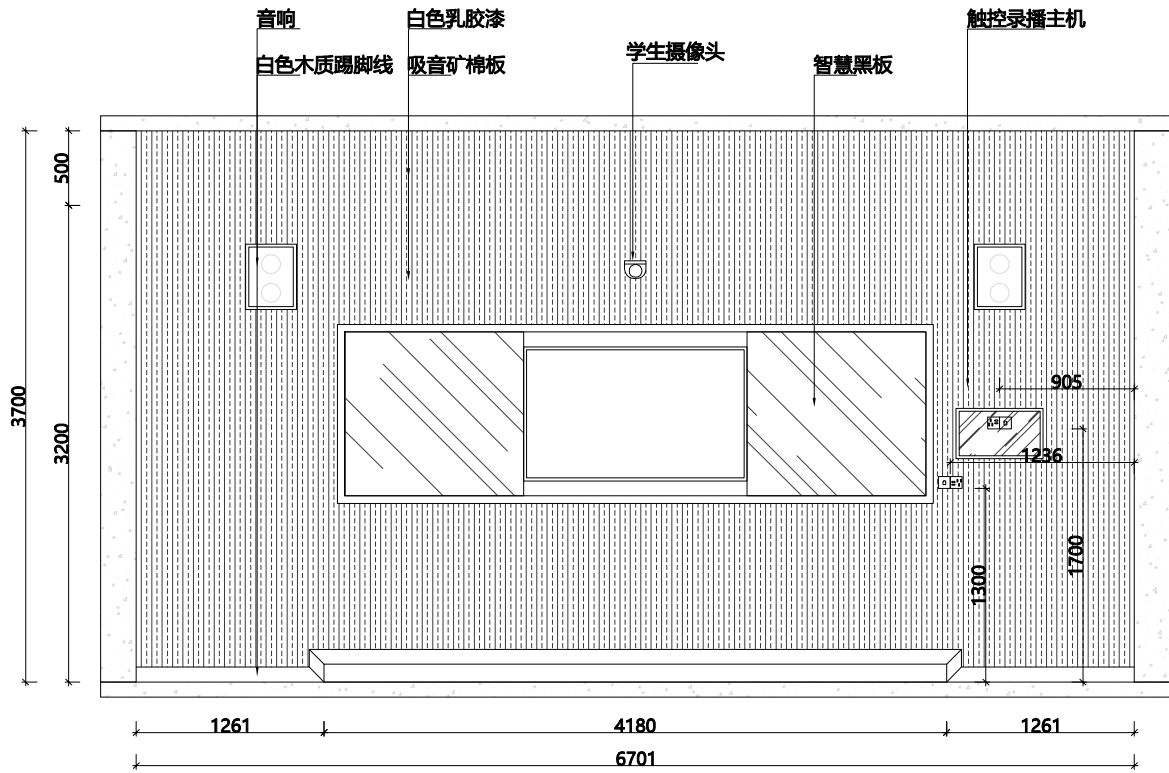


立面图A

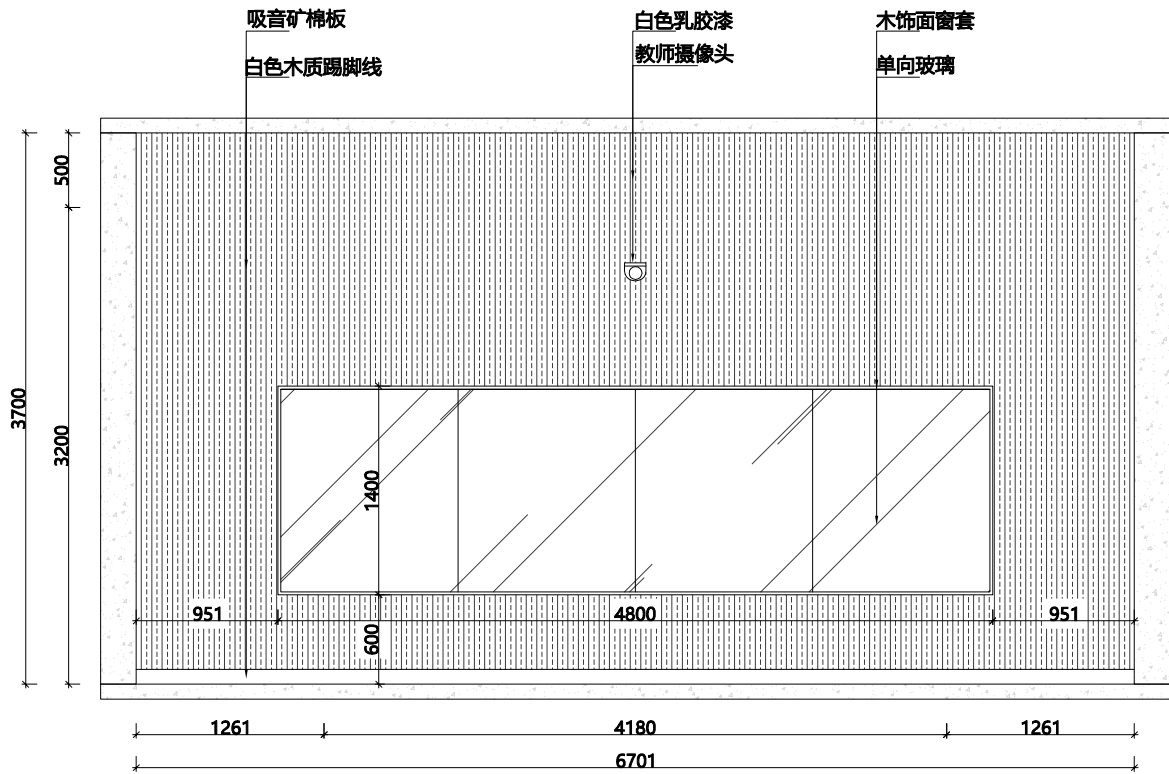


立面图C

会签 CONTERSIGN		
说明 NOTES		
DRAWINGS ARE NOT TO BE SCALED. 由于出图等原因, 实际尺寸会于标注尺寸有所差异。 ALL DIMENSIONS AND CONDITIONS TO BE VERIFIED ON SITE PRIOR TO CONSTRUCTION. 施工前, 应对所有的尺寸和条件进行验证。 NOTIFY THE DESIGNER OF ANY ERRORS, OMISSIONS, OR DISCREPANCIES IN THE DRAWINGS AND IN NO CASE PROCEED IN UNCERTAINTY. 当发现图纸中有错误, 遗漏或不当之处时, 必须在解决后方可施工。		
项目 PROJECT		
江山峡口 第二小学		
图名 TITLE		
立面图A/C		
比例 SCALE		
修改 REV.		
项目负责 MAJOR BY		
制图 DRAWN BY		
设计 DESIGN BY		
校核 CHECKED BY		
审核 APPROVED BY		
日期 DATE		
专业 SPECIALITY	装 修	
图纸阶段 DRAWING FORM	施工图	
工程号 JOB NO.		
图号 DRAWING NO.	P6.0	

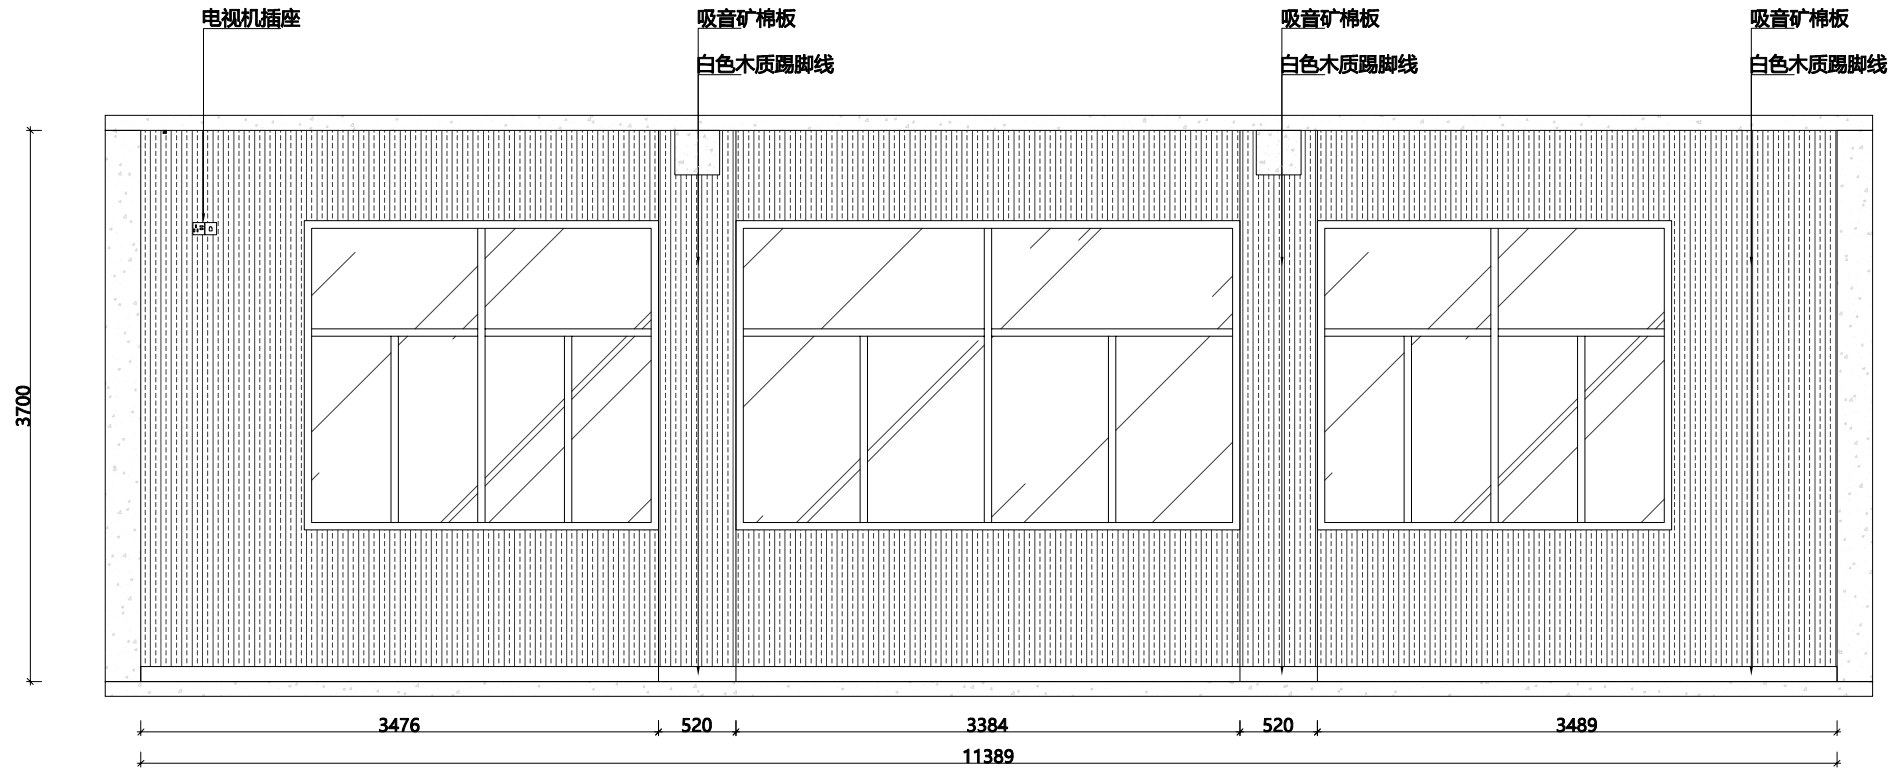

立面图B

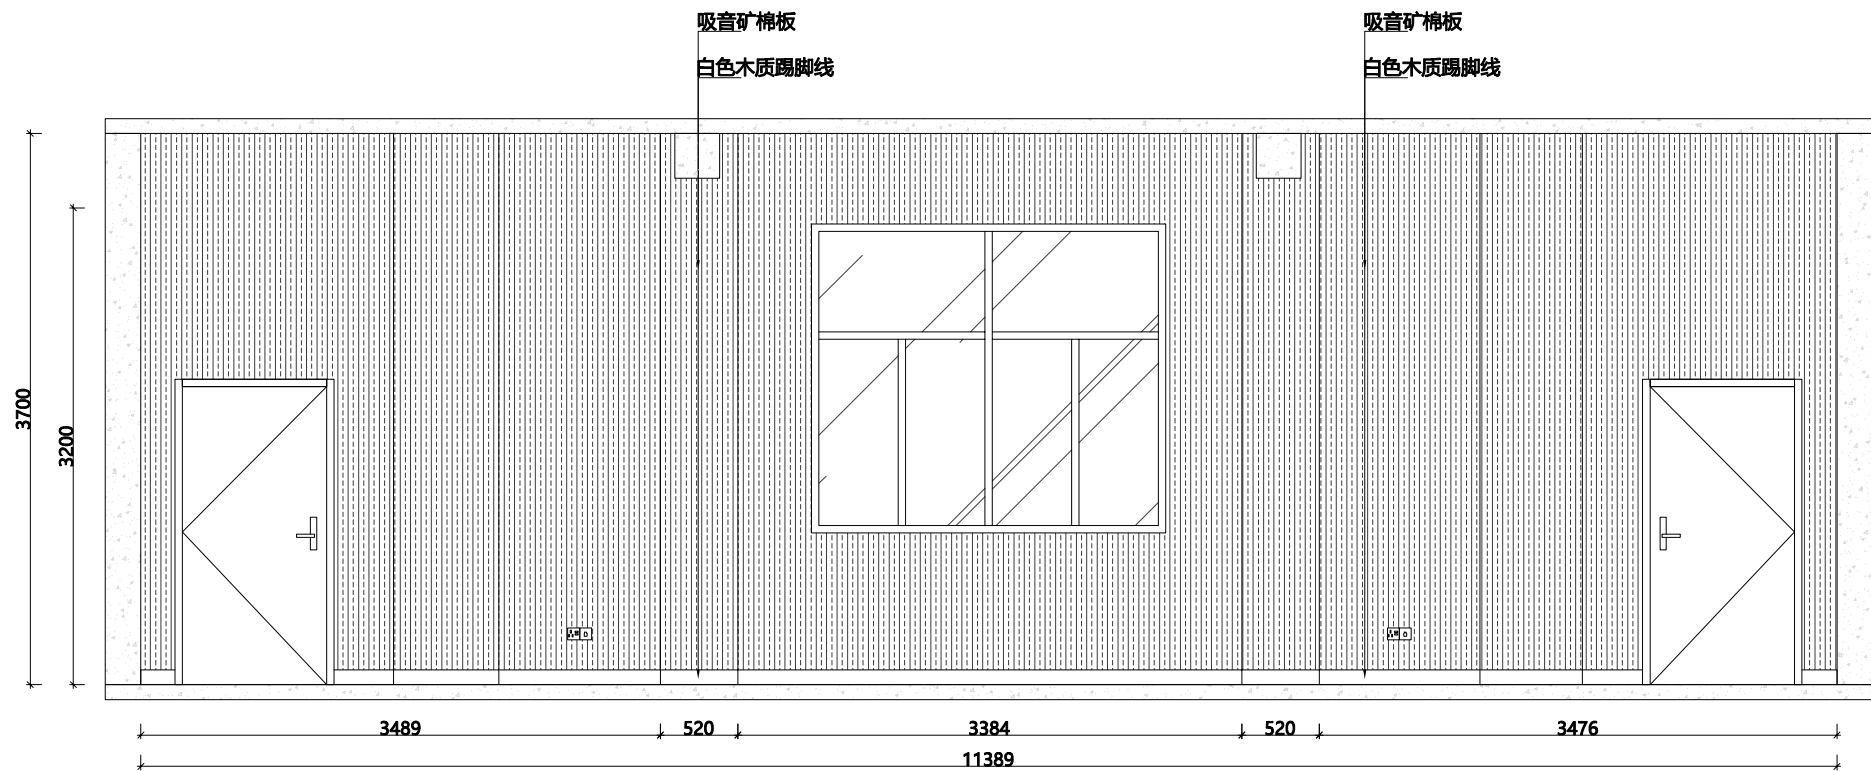

立面图D


会签 CONTERSIGN	

(专业)	(姓名)	(日期)


说明 NOTES
DRAWINGS ARE NOT TO BE SCALED. 由于出图等原因, 实际尺寸会于标注尺寸有所差异。 ALL DIMENSIONS AND CONDITIONS TO BE VERIFIED ON SITE PRIOR TO CONSTRUCTION. 施工前, 应对所有的尺寸和条件进行验证。 NOTIFY THE DESIGNER OF ANY ERRORS, OMISSIONS, OR DISCREPANCIES IN THE DRAWINGS AND IN NO CASE PROCEED IN UNCERTAINTY. 当发现图纸中有错误, 遗漏或不当之处时, 必须在解决后方可施工。

项目 PROJECT
江山峡口 第二小学
图名 TITLE
立面图B/D
比例 SCALE
修改 REV.
项目负责 MAJOR BY
制图 DRAWN BY
设计 DESIGN BY
校核 CHECKED BY
审核 APPROVED BY
日期 DATE


专业 SPECIALITY	装 修
图纸阶段 DRAWING FORM	施工图
工程号 JOB NO.	
图号 DRAWING NO.	P7.0

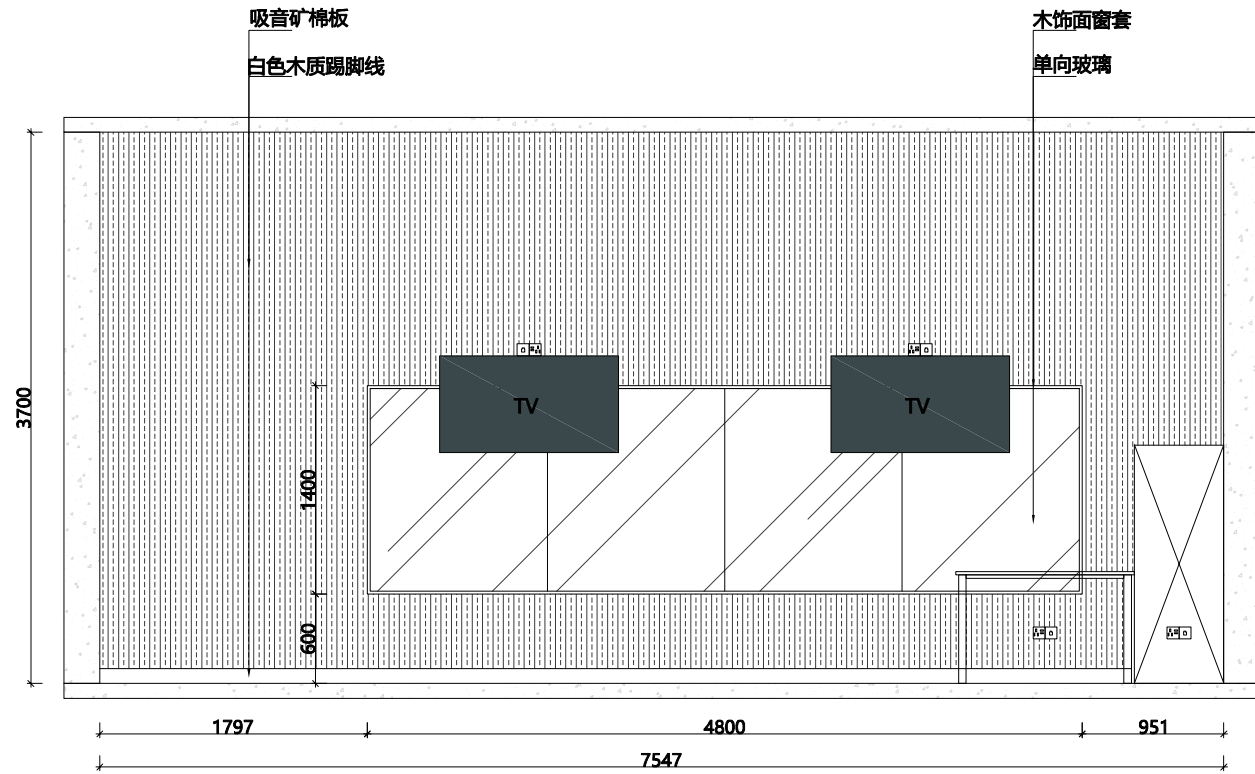


立面图A

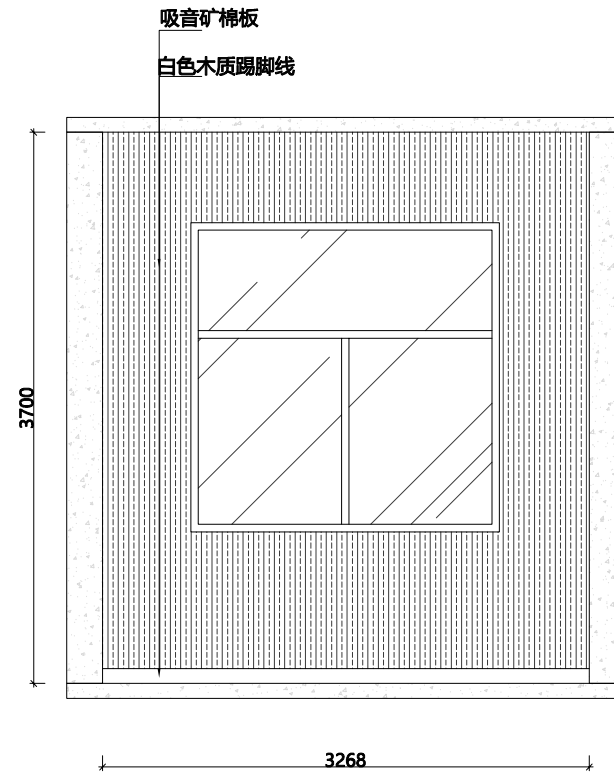

立面图B

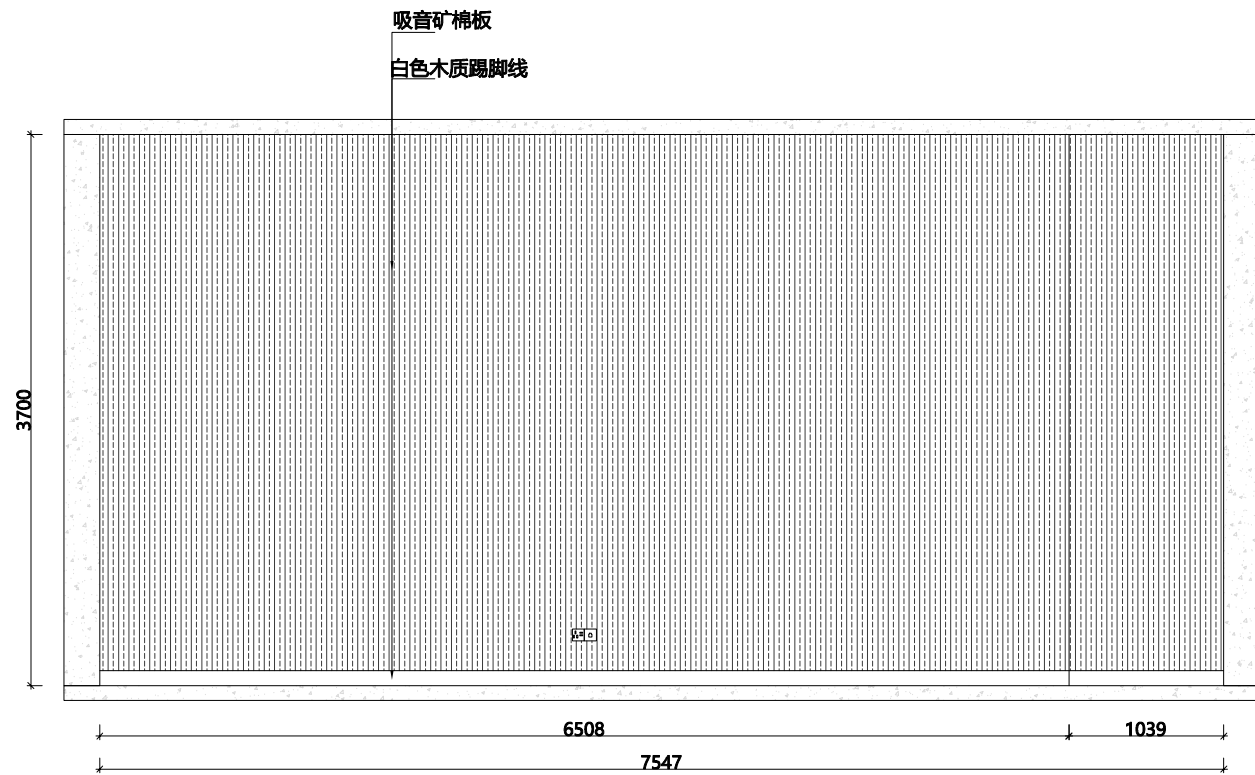

立面图C

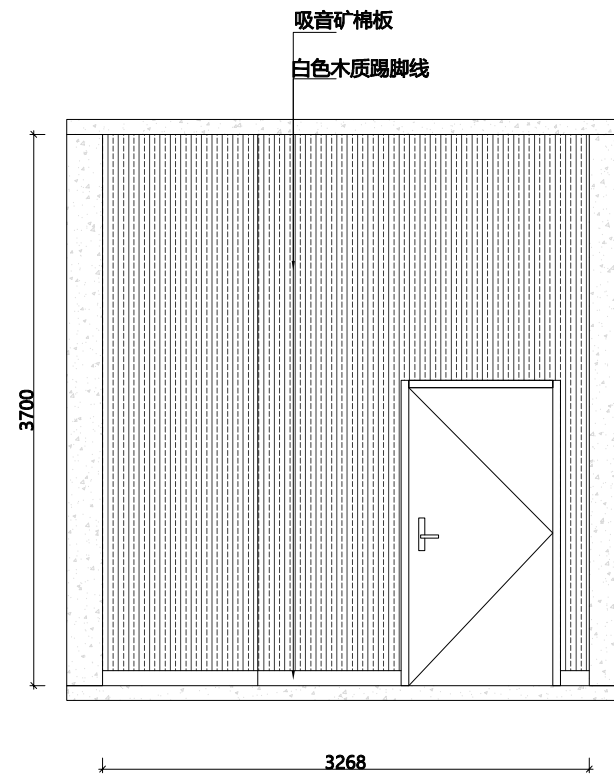

立面图D

会签 CONTERSIGN	

(专业)	(姓名)	(日期)

说明 NOTES
DRAWINGS ARE NOT TO BE SCALED. 由于出图等原因, 实际尺寸会于标注尺寸有所差异。 ALL DIMENSIONS AND CONDITIONS TO BE VERIFIED ON SITE PRIOR TO CONSTRUCTION. 施工前, 应对所有的尺寸和条件进行验证。 NOTIFY THE DESIGNER OF ANY ERRORS, OMISSIONS, OR DISCREPANCIES IN THE DRAWINGS AND IN NO CASE PROCEED IN UNCERTAINTY. 当发现图纸中有错误, 遗漏或不当之处时, 必须在解决后方可施工。

项目 PROJECT
江山峡口 第二小学


图名 TITLE
立面图A/B/C/D

比例 SCALE
修改 REV.
项目负责 MAJOR BY
制图 DRAWN BY
设计 DESIGN BY
校核 CHECKED BY
审核 APPROVED BY
日期 DATE


专业 SPECIALITY	装 修
图纸阶段 DRAWING FORM	施工图
工程号 JOB NO.	
图号 DRAWING NO.	P8.0

江山大溪滩小学

施工图纸

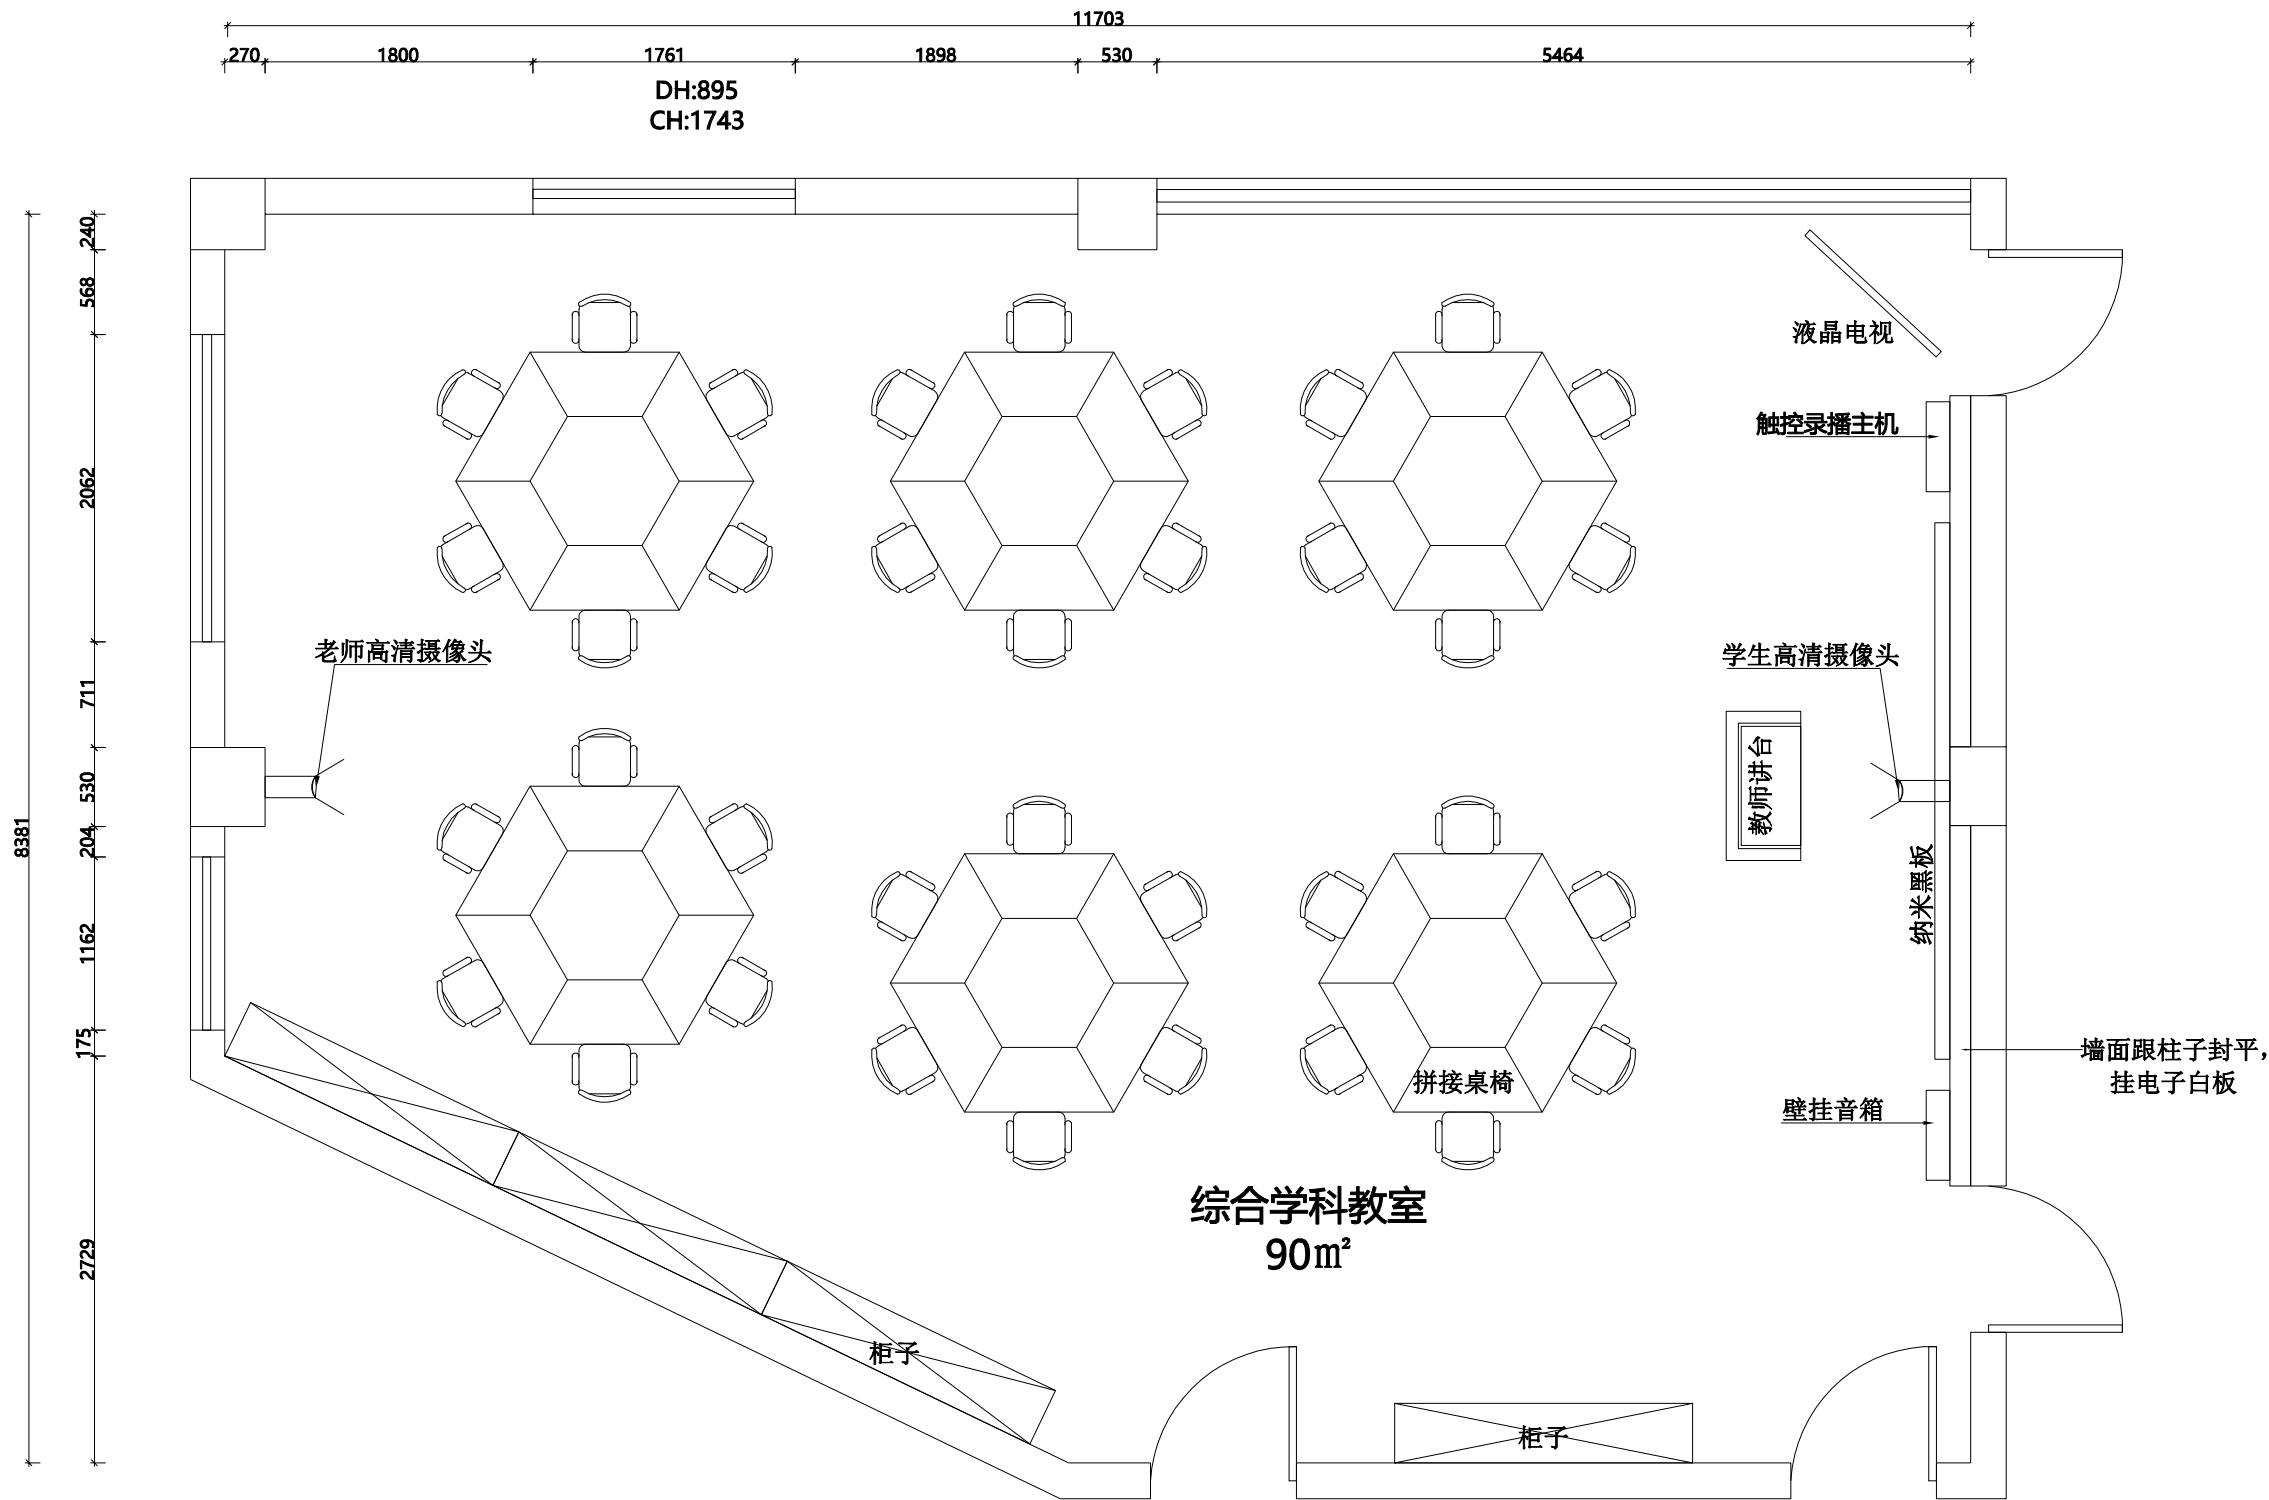

会签 CONTERSIGN		
说明 NOTES		
DRAWINGS ARE NOT TO BE SCALED. 由于出图等原因, 实际尺寸会于标注尺寸有所差异。 ALL DIMENSIONS AND CONDITIONS TO BE VERIFIED ON SITE PRIOR TO CONSTRUCTION. 施工前, 应对所有的尺寸和条件进行验证。 NOTIFY THE DESIGNER OF ANY ERRORS, OMISSIONS, OR DISCREPANCIES IN THE DRAWINGS AND IN NO CASE PROCEED IN UNCERTAINTY. 当发现图纸中有错误, 遗漏或不当之处时, 必须在解决后方可施工。		
项目 PROJECT		
江山市 大溪滩小学		
图名 TITLE		
平面布置图		
比例 SCALE		
修改 REV.		
项目负责 MAJOR BY		
制图 DRAWN BY		
设计 DESIGN BY		
校核 CHECKED BY		
审核 APPROVED BY		
日期 DATE		
专业 SPECIALITY	装 修	
图纸阶段 DRAWING FORM	施工图	
工程号 JOB NO.		
图号 DRAWING NO.	P1.0	

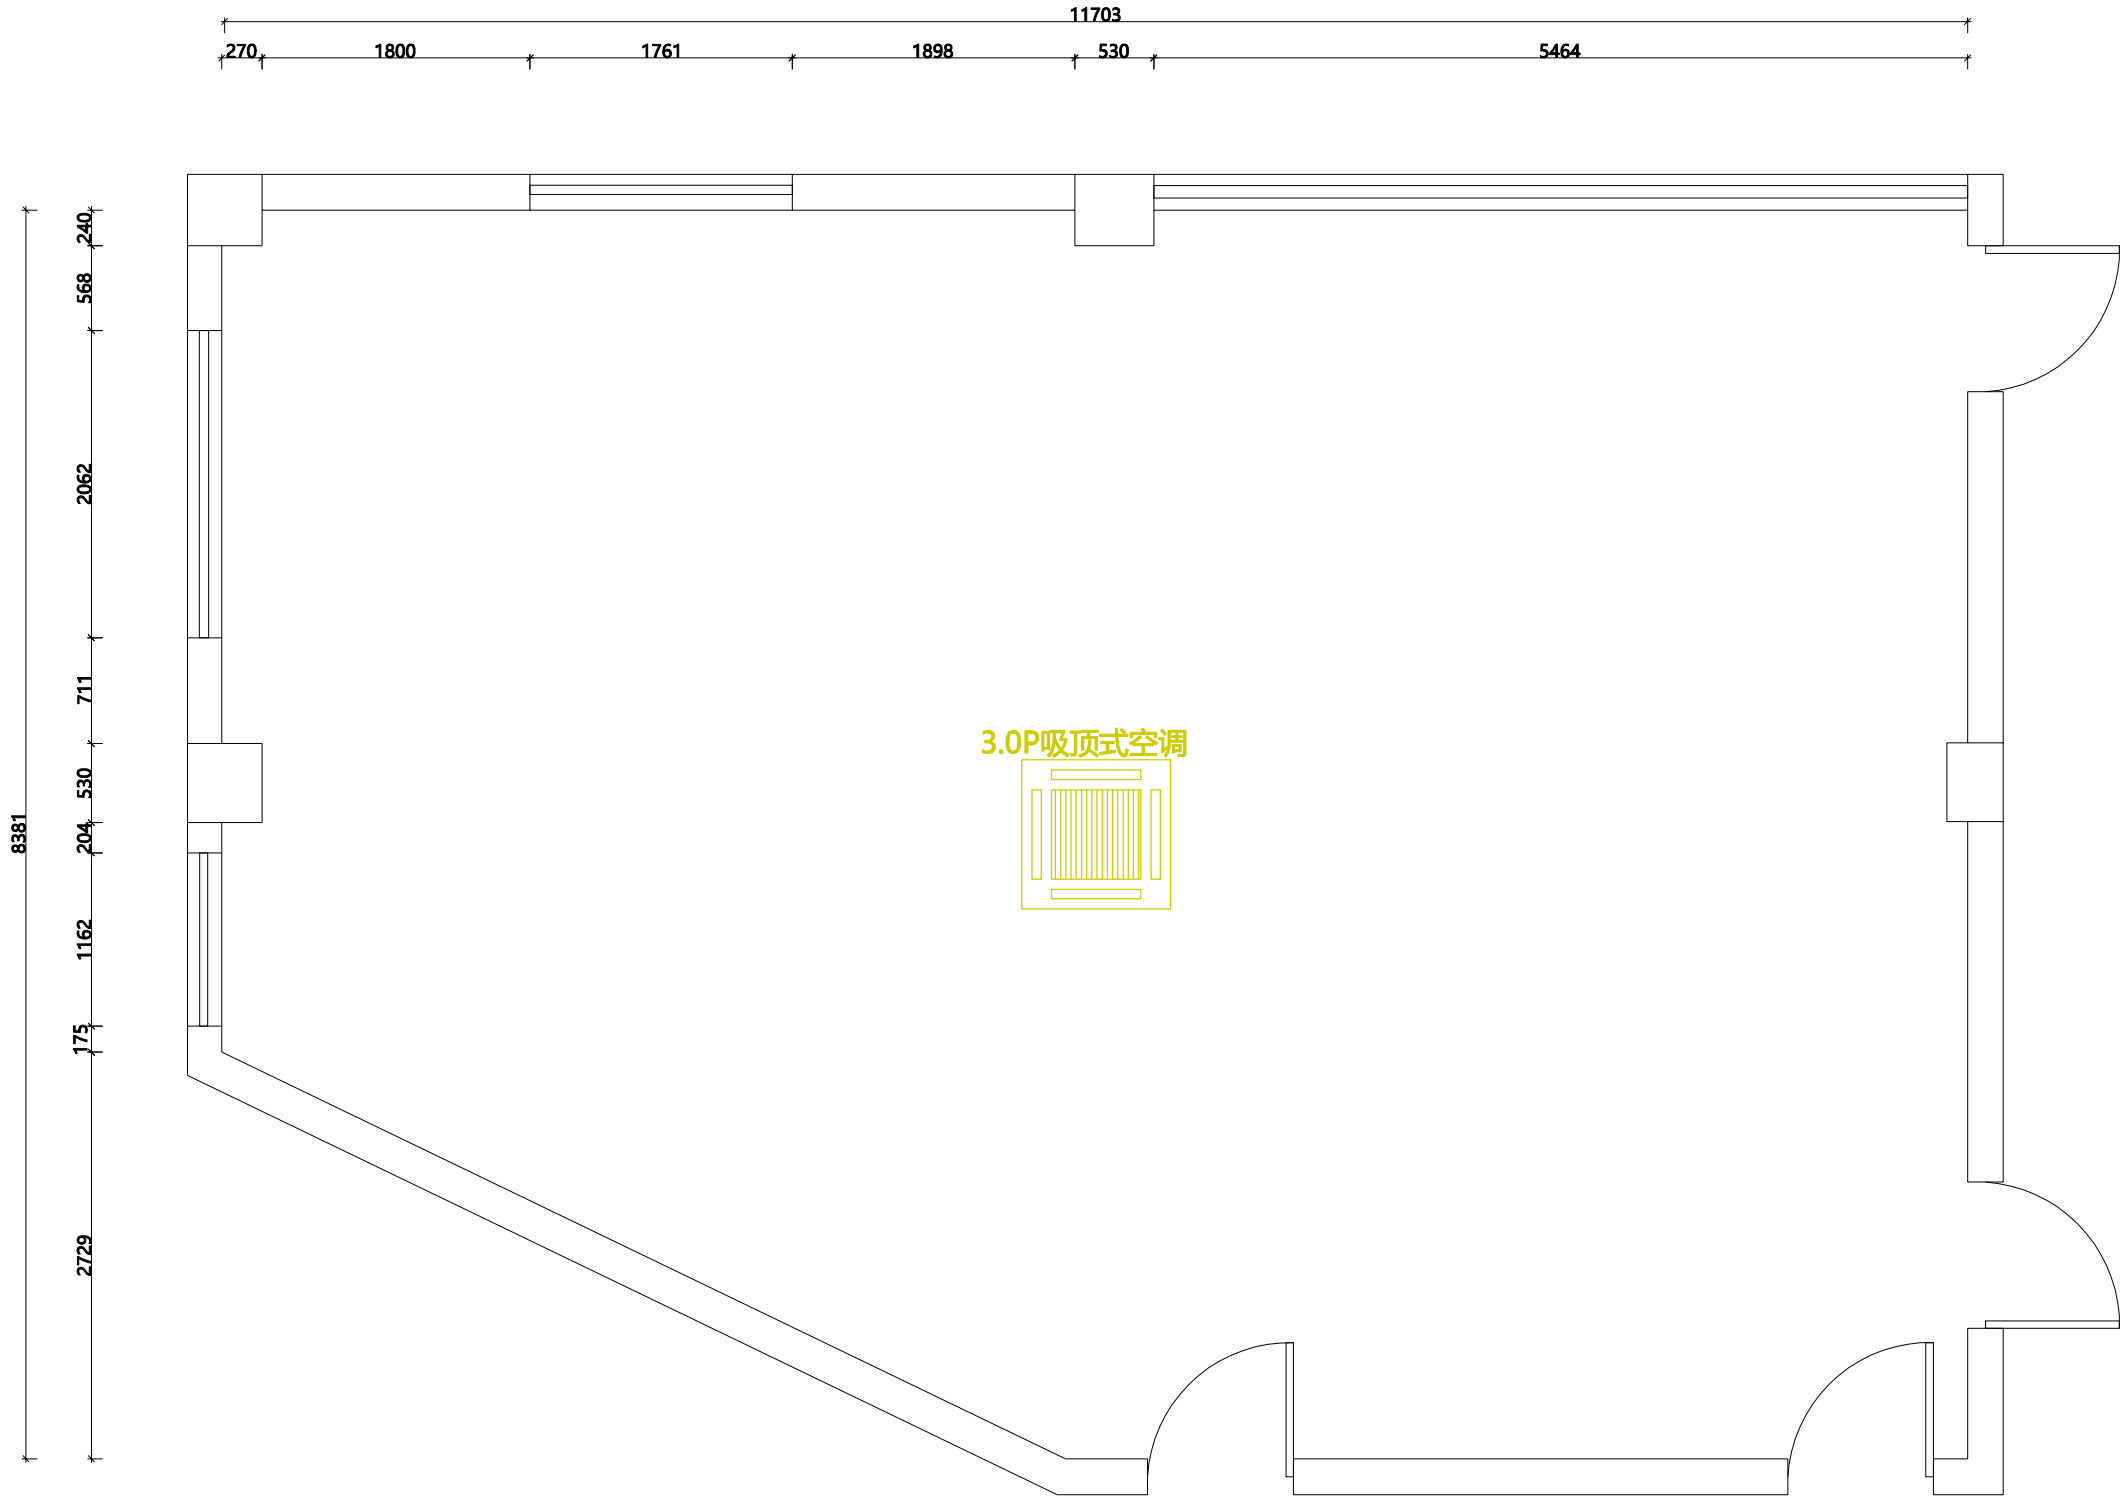

(专业)	(姓名)	(日期)

说明
NOTES

DRAWINGS ARE NOT TO BE SCALED.
由于出图等原因, 实际尺寸会于标注尺寸有所差异。
ALL DIMENSIONS AND CONDITIONS TO BE VERIFIED
ON SITE PRIOR TO CONSTRUCTION.
施工前, 应对所有的尺寸和条件进行验证。

NOTIFY THE DESIGNER OF ANY ERRORS,
OMISSIONS, OR DISCREPANCIES IN THE DRAWINGS
AND IN NO CASE PROCEED IN UNCERTAINTY.
当发现图纸中有错误, 遗漏或不当之处时, 必须在解决后方可施工。

项目
PROJECT

江山市
大溪滩小学

图名
TITLE

空调布置图

比例
SCALE

修改
REV.

项目负责
MAJOR BY

制图
DRAWN BY

设计
DESIGN BY

校核
CHECKED BY

审核
APPROVED BY

日期
DATE

专业
SPECIALITY

装 修


图纸阶段
DRAWING FORM

施工图

工程号
JOB NO.

图号
DRAWING NO.

P2.0

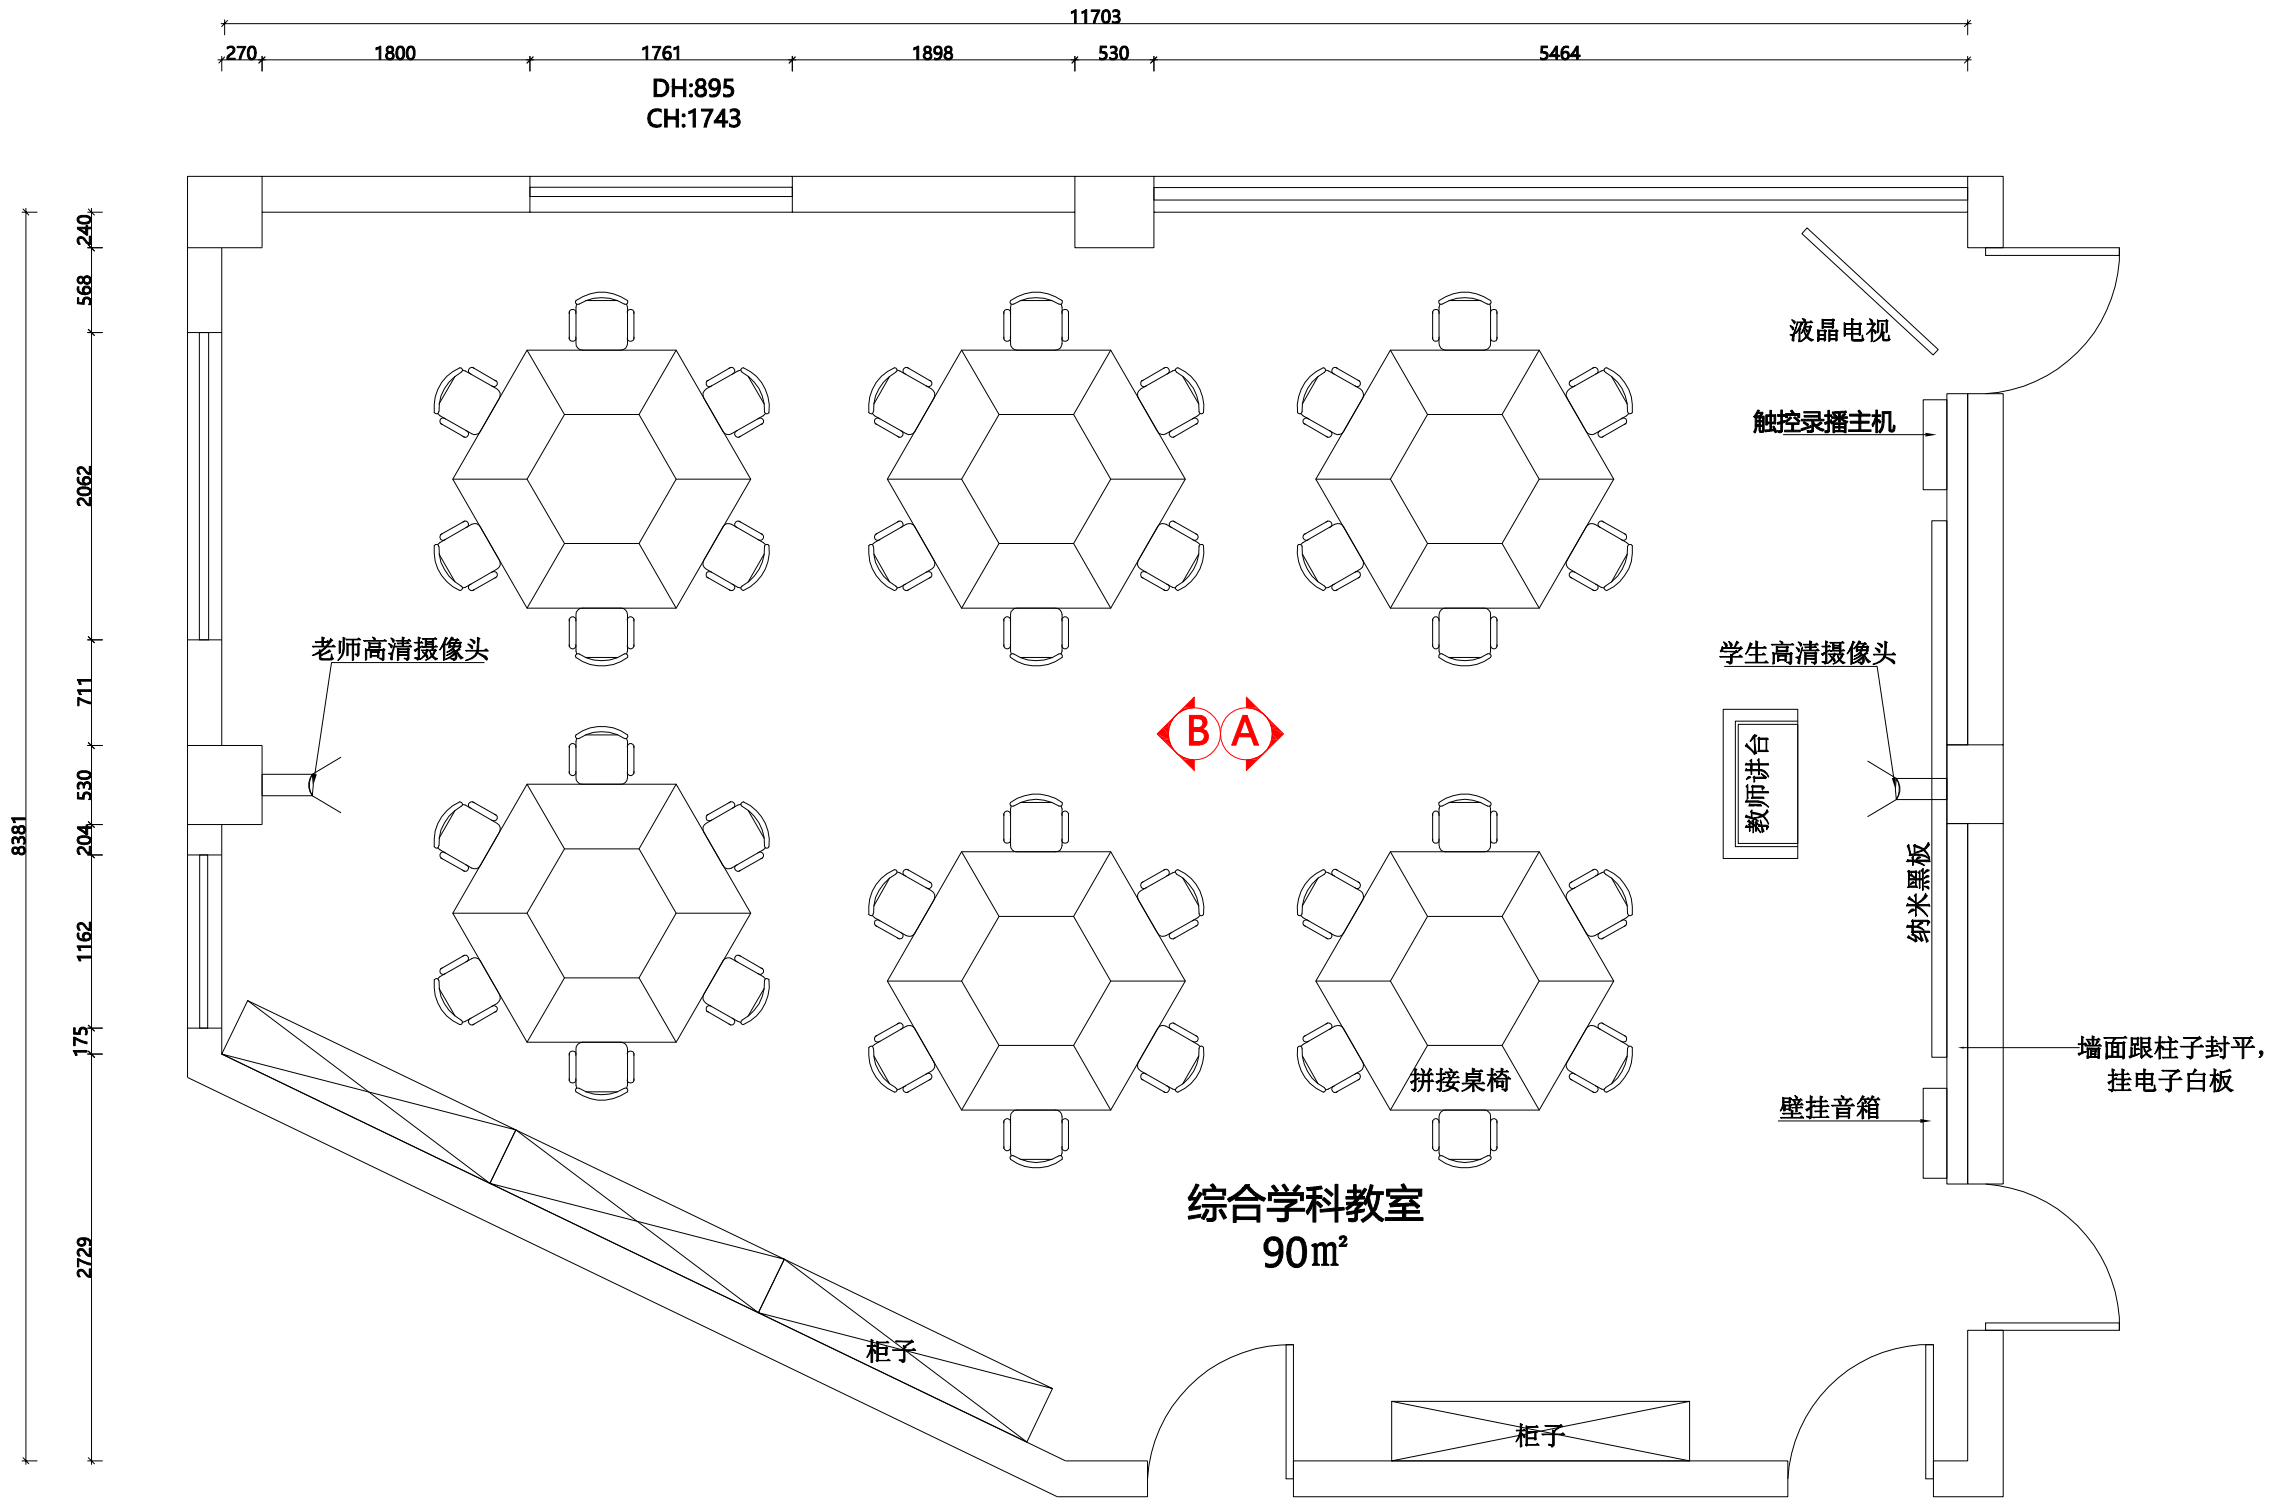


(专业)	(姓名)	(日期)


说明
NOTES

DRAWINGS ARE NOT TO BE SCALED.
由于出图等原因, 实际尺寸会于标注尺寸有所差异。
ALL DIMENSIONS AND CONDITIONS TO BE VERIFIED
ON SITE PRIOR TO CONSTRUCTION.
施工前, 应对所有的尺寸和条件进行验证。
NOTIFY THE DESIGNER OF ANY ERRORS,
OMISSIONS, OR DISCREPANCIES IN THE DRAWINGS
AND IN NO CASE PROCEED IN UNCERTAINTY.
当发现图纸中有错误, 遗漏或不当之处时, 必须在解决后方可施工。

项目 PROJECT	江山市 大溪滩小学
图名 TITLE	立面索引图
比例 SCALE	
修改 REV.	
项目负责 MAJOR BY	
制图 DRAWN BY	
设计 DESIGN BY	
校核 CHECKED BY	
审核 APPROVED BY	
日期 DATE	
专业 SPECIALITY	装 修
图纸阶段 DRAWING FORM	施工图
工程号 JOB NO.	
图号 DRAWING NO.	P3.0

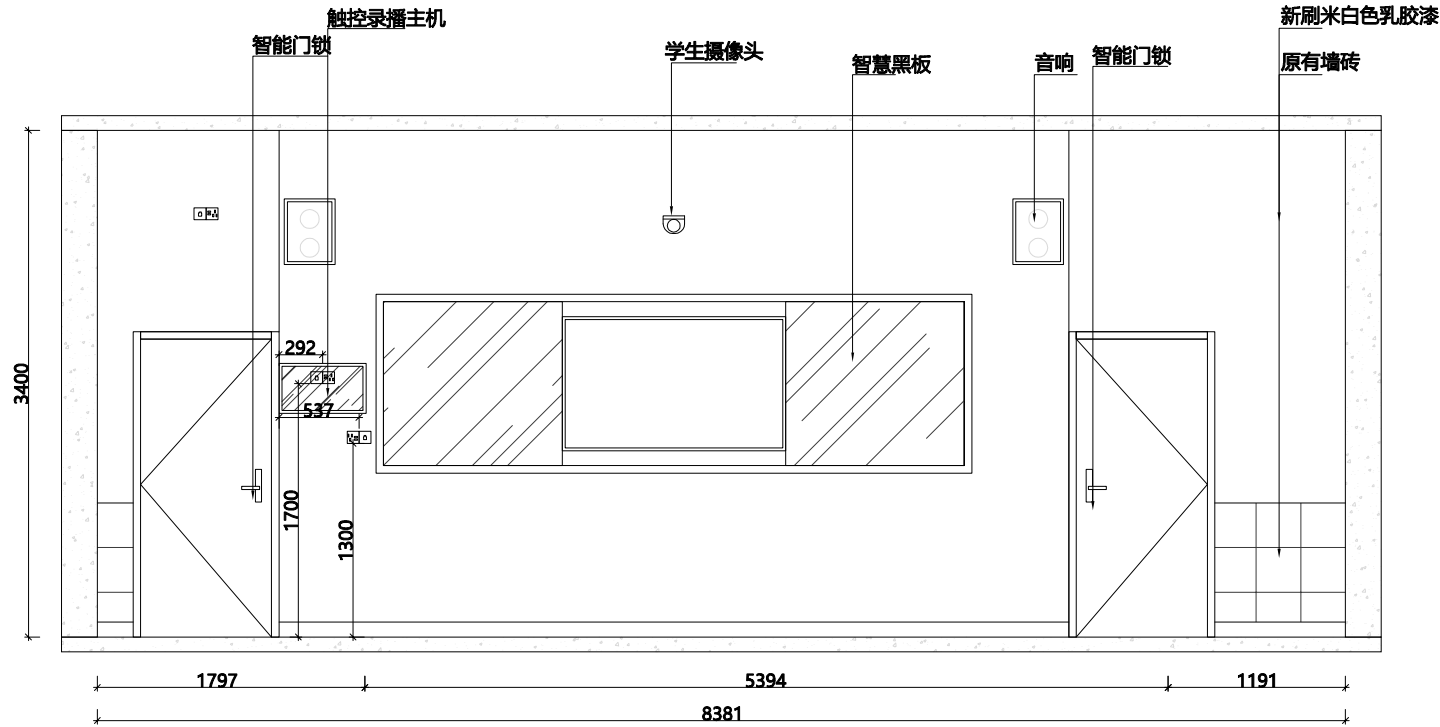

立面图A

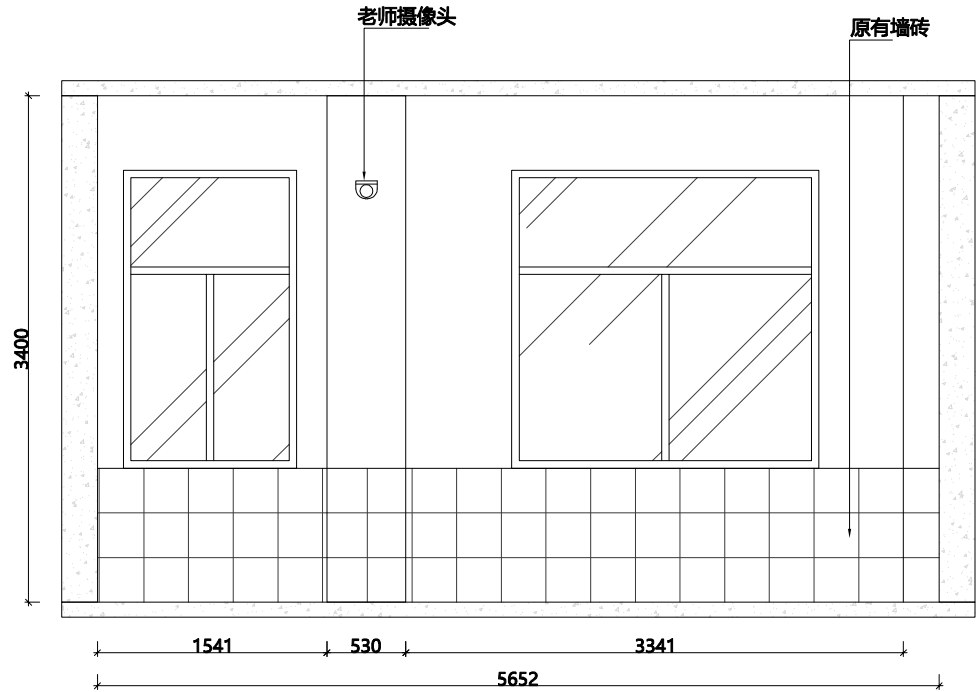


立面图B

会签 CONTERSIGN		
说明 NOTES		
DRAWINGS ARE NOT TO BE SCALED. 由于出图等原因, 实际尺寸会于标注尺寸有所差异。 ALL DIMENSIONS AND CONDITIONS TO BE VERIFIED ON SITE PRIOR TO CONSTRUCTION. 施工前, 应对所有的尺寸和条件进行验证。 NOTIFY THE DESIGNER OF ANY ERRORS, OMISSIONS, OR DISCREPANCIES IN THE DRAWINGS AND IN NO CASE PROCEED IN UNCERTAINTY. 当发现图纸中有错误, 遗漏或不当之处时, 必须在解决后方可施工。		
项目 PROJECT		
江山市 大溪滩小学		
图名 TITLE		
立面图A/B		
比例 SCALE		
修改 REV.		
项目负责 MAJOR BY		
制图 DRAWN BY		
设计 DESIGN BY		
校核 CHECKED BY		
审核 APPROVED BY		
日期 DATE		
专业 SPECIALITY	装 修	
图纸阶段 DRAWING FORM	施工图	
工程号 JOB NO.		
图号 DRAWING NO.	P4.0	



江山解放路小学

施工图纸

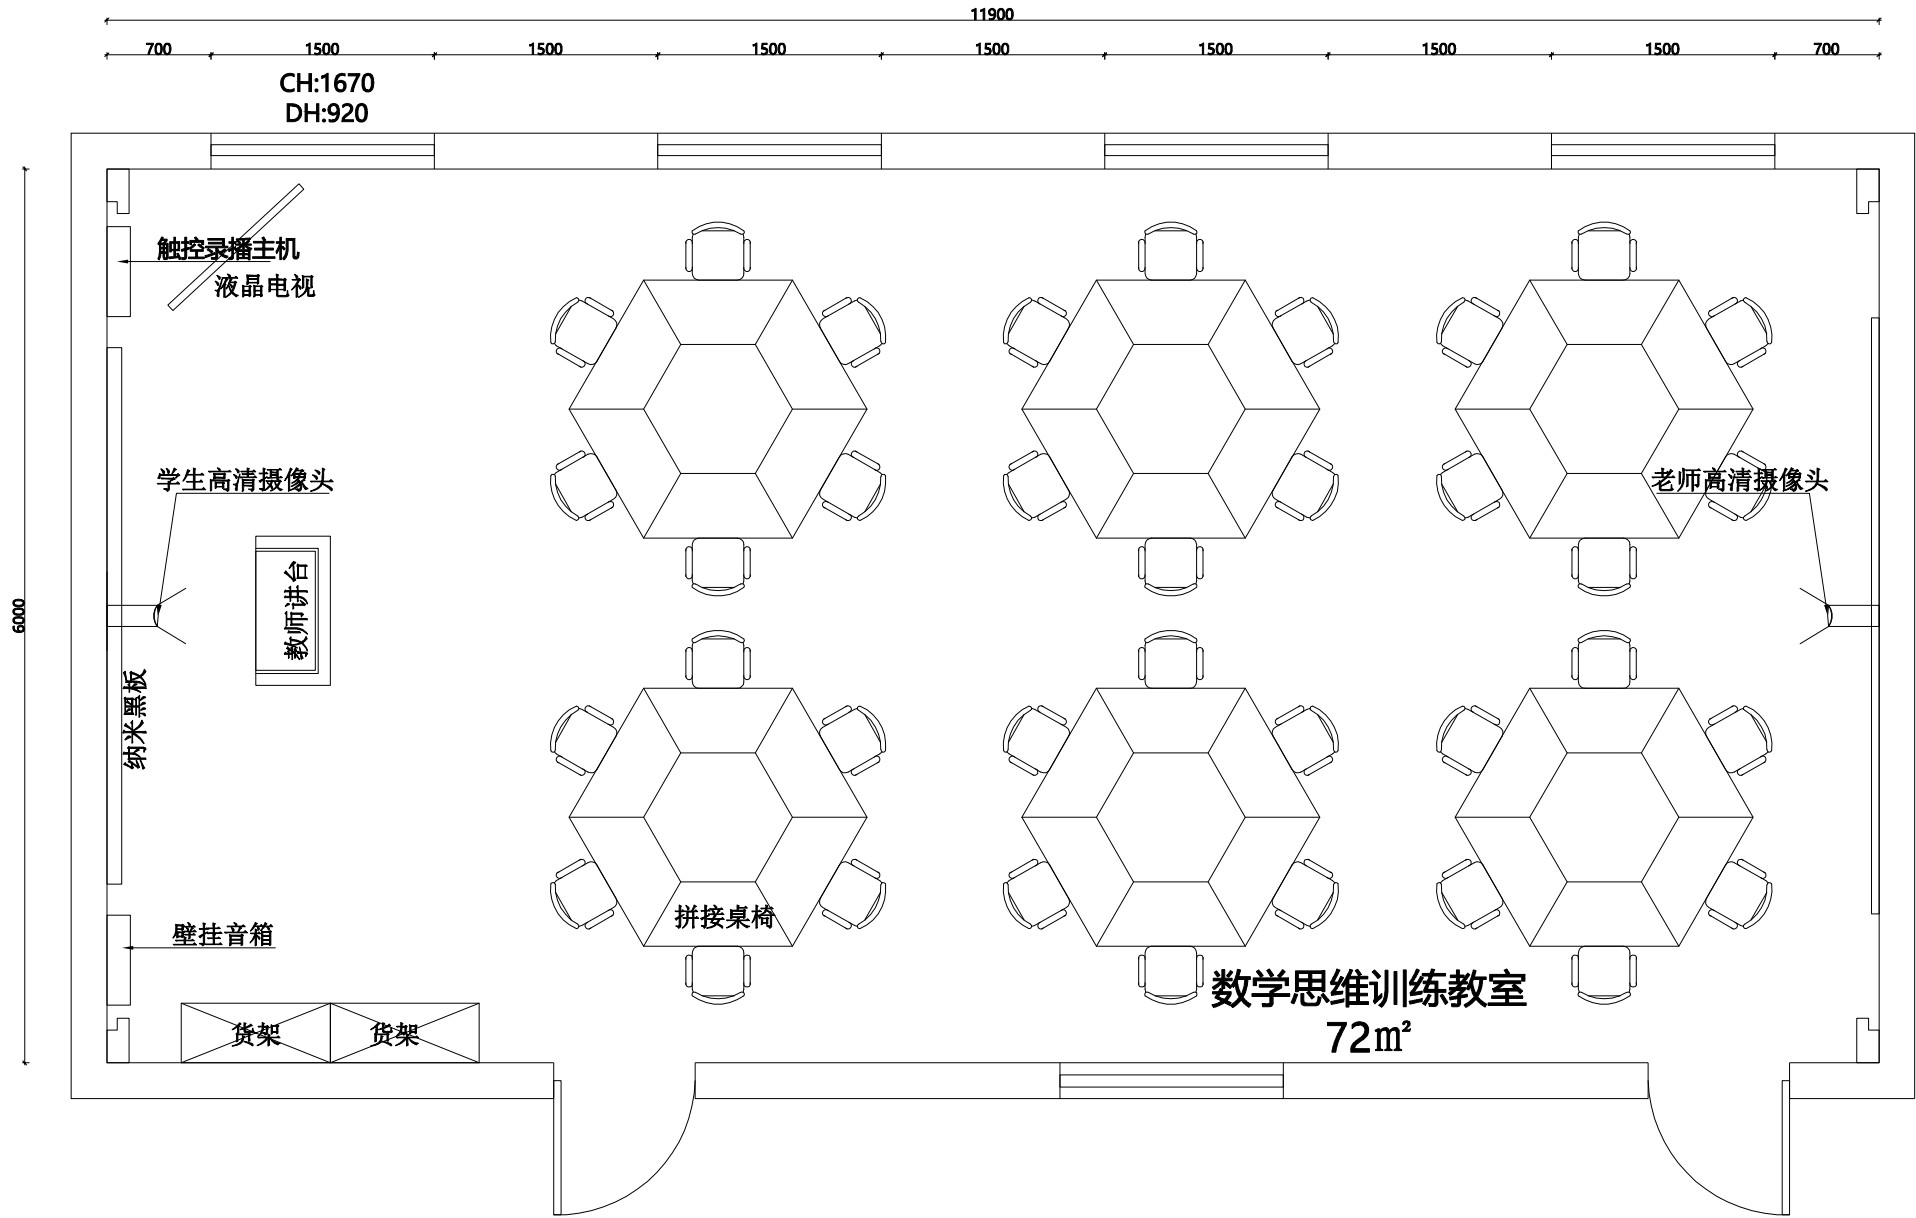

江山解放路小学
数学思维训练教室

会签 CONTERSIGN		
(专业)	(姓名)	(日期)
说明 NOTES		
DRAWINGS ARE NOT TO BE SCALED. 由于出图等原因, 实际尺寸会于标注尺寸有所差异。 ALL DIMENSIONS AND CONDITIONS TO BE VERIFIED ON SITE PRIOR TO CONSTRUCTION. 施工前, 应对所有的尺寸和条件进行验证。 NOTIFY THE DESIGNER OF ANY ERRORS, OMISSIONS, OR DISCREPANCIES IN THE DRAWINGS AND IN NO CASE PROCEED IN UNCERTAINTY. 当发现图纸中有错误, 遗漏或不当之处时, 必须在解决后方可施工。		
项目 PROJECT		
江山市 解放路小学		
图名 TITLE		
平面布置图		
比例 SCALE		
修改 REV.		
项目负责 MAJOR BY		
制图 DRAWN BY		
设计 DESIGN BY		
校核 CHECKED BY		
审核 APPROVED BY		
日期 DATE		
专业 SPECIALITY	装 修	
图纸阶段 DRAWING FORM	施工图	
工程号 JOB NO.		
图号 DRAWING NO.	P1.0	

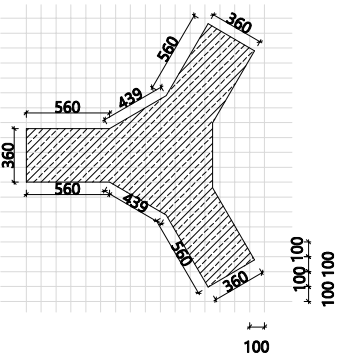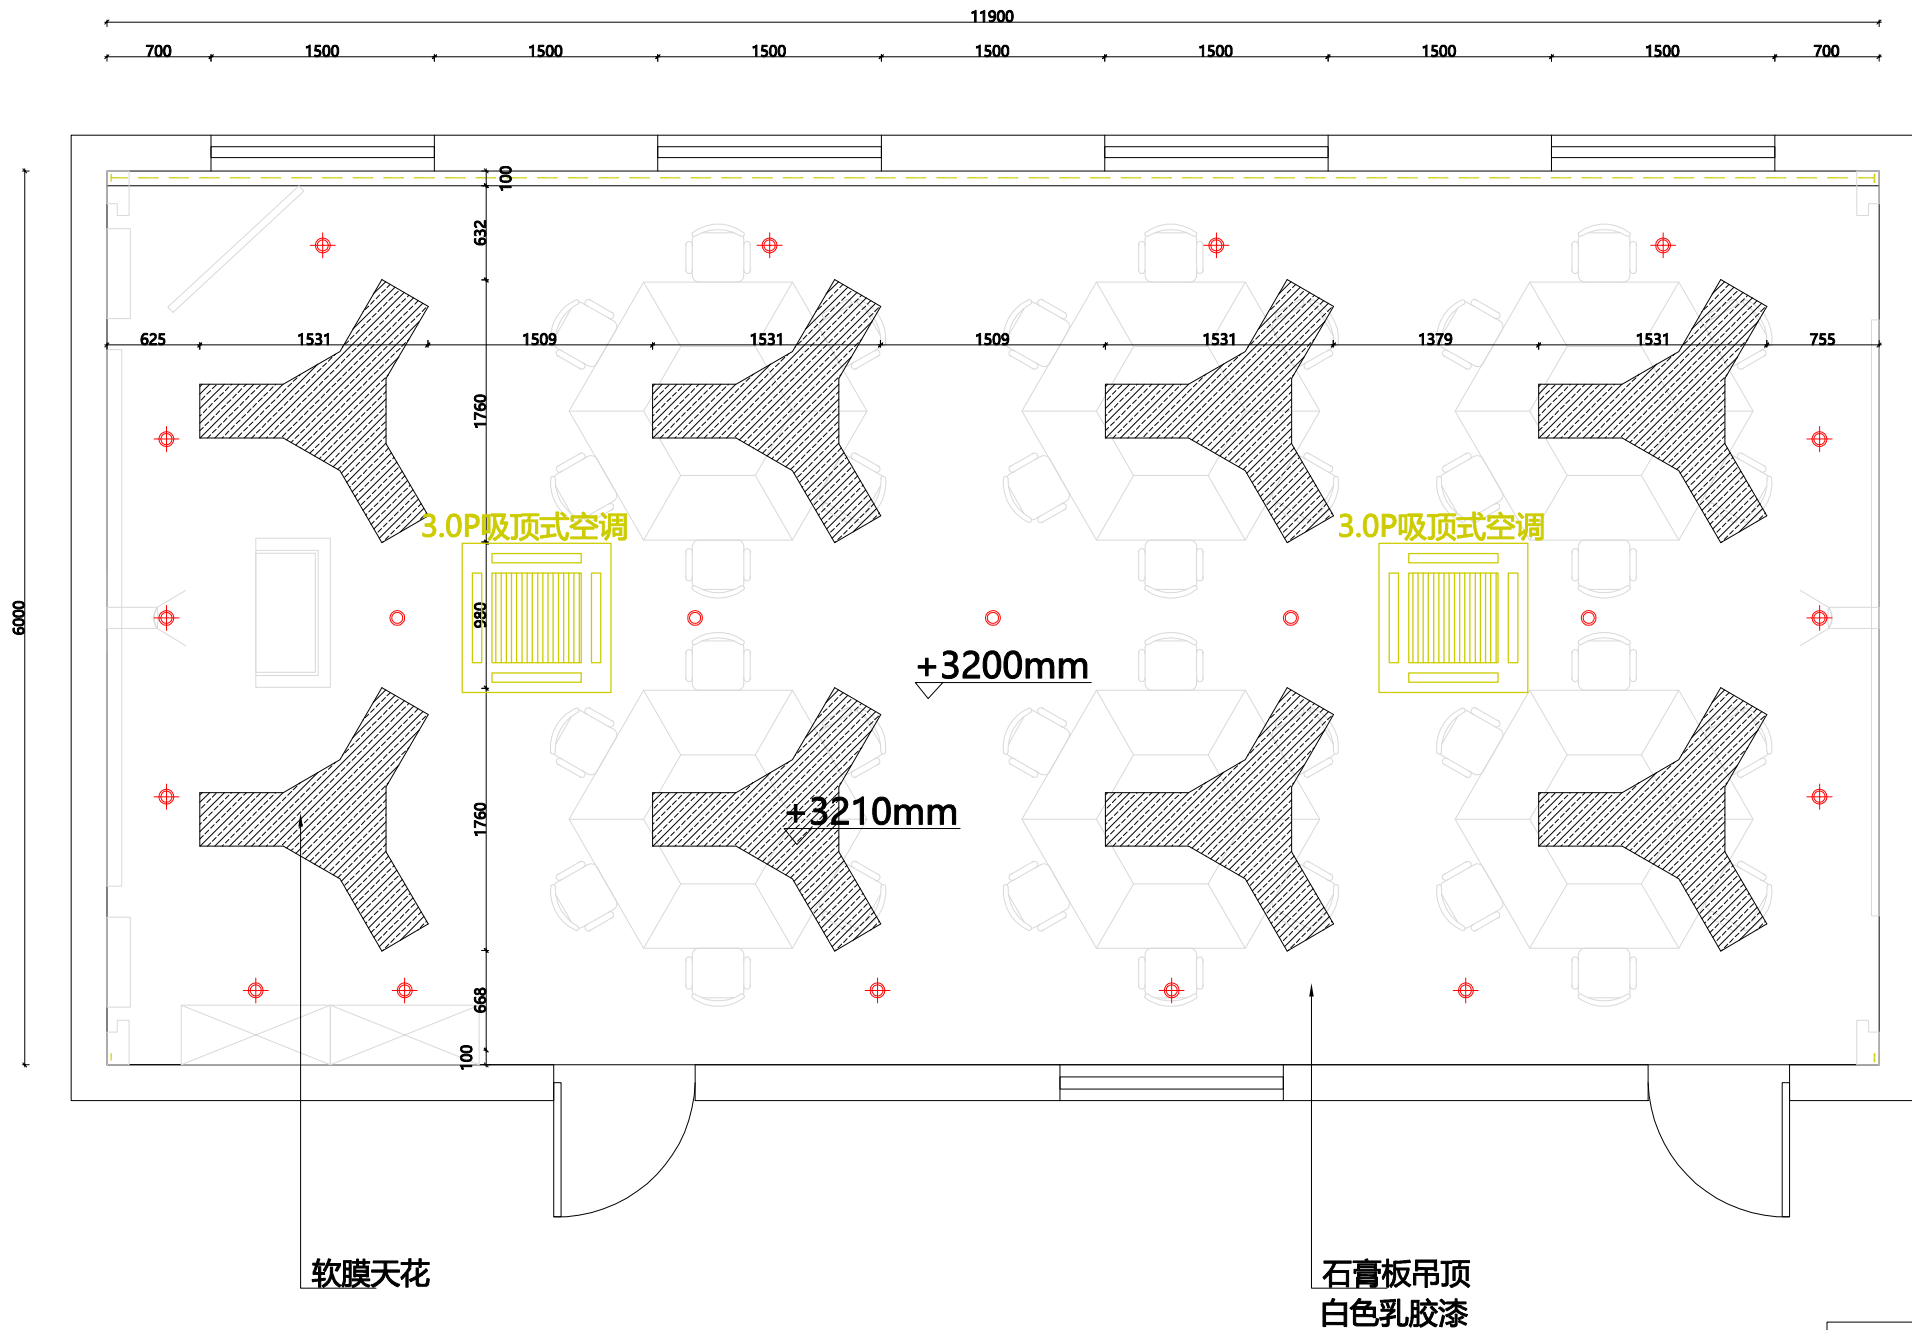

图例	灯具型号	数量
	LED射灯5W,可调角度 E-NLED164D砂银暖光	15个
	LED筒灯6W 暖白光	5个
	白色软膜灯 内藏LED 白光	100米
	内藏LED灯条 正白光	100米

会签
CONTERSIGN

说明
NOTES

DRAWINGS ARE NOT TO BE SCALED.
由于出图等原因,实际尺寸会于标注尺寸有所差异。
ALL DIMENSIONS AND CONDITIONS TO BE VERIFIED
ON SITE PRIOR TO CONSTRUCTION.
施工前,应对所有的尺寸和条件进行验证。
NOTIFY THE DESIGNER OF ANY ERRORS,
OMISSIONS, OR DISCREPANCIES IN THE DRAWINGS
AND IN NO CASE PROCEED IN UNCERTAINTY.
当发现图纸中有错误,遗漏或不当之处时,必须在解决后方可施工。

项目
PROJECT

江山市
解放路小学

图名
TITLE

天花布置图

比例
SCALE

修改
REV.

项目负责
MAJOR BY

制图
DRAWN BY

设计
DESIGN BY

校核
CHECKED BY

审核
APPROVED BY

日期
DATE

专业
SPECIALITY

装 修


图纸阶段
DRAWING FORM

施工图


工程号
JOB NO.

图号
DRAWING NO.

P2.0


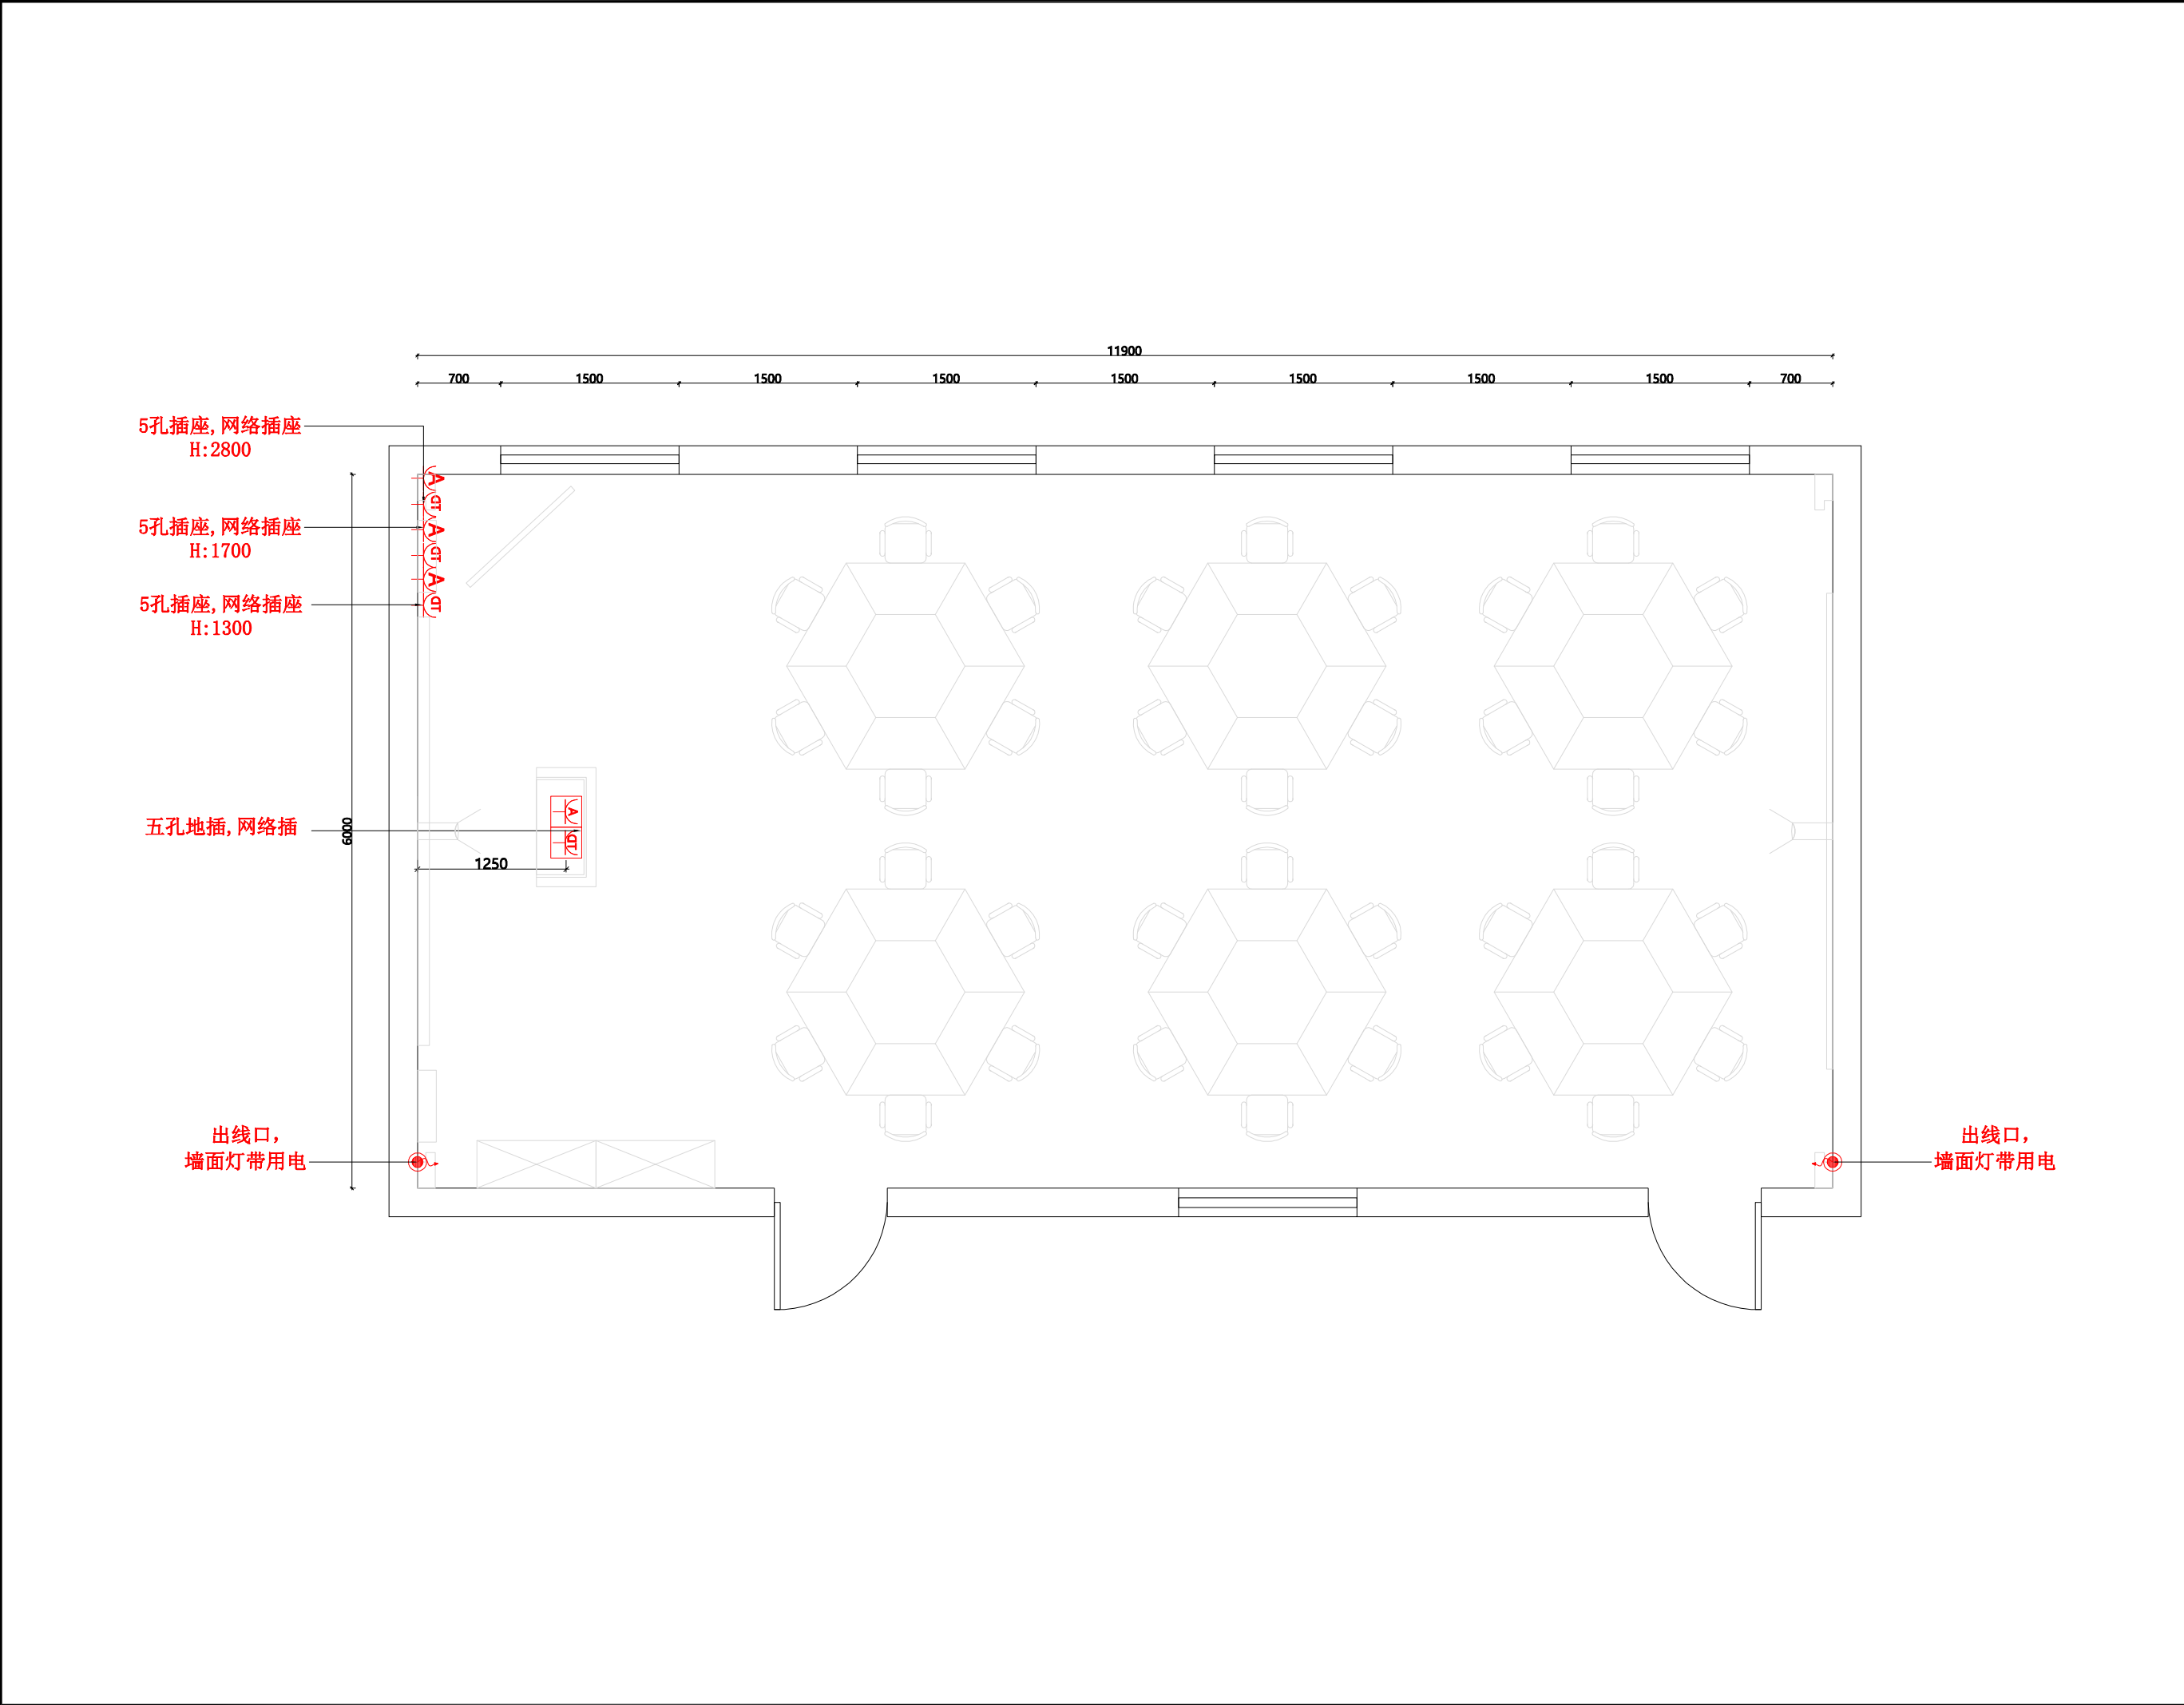


会签 CONTERSIGN		
(专业)	(姓名)	(日期)
说明 NOTES		
DRAWINGS ARE NOT TO BE SCALED. 由于出图等原因, 实际尺寸会于标注尺寸有所差异。 ALL DIMENSIONS AND CONDITIONS TO BE VERIFIED ON SITE PRIOR TO CONSTRUCTION. 施工前, 应对所有的尺寸和条件进行验证。 NOTIFY THE DESIGNER OF ANY ERRORS, OMISSIONS, OR DISCREPANCIES IN THE DRAWINGS AND IN NO CASE PROCEED IN UNCERTAINTY. 当发现图纸中有错误, 遗漏或不当之处时, 必须在解决后方可施工。		
项目 PROJECT		
江山市 解放路小学		
图名 TITLE		
插座布置图		
比例 SCALE		
修改 REV.		
项目负责 MAJOR BY		
制图 DRAWN BY		
设计 DESIGN BY		
校核 CHECKED BY		
审核 APPROVED BY		
日期 DATE		
专业 SPECIALITY	装 修	
图纸阶段 DRAWING FORM	施工图	
工程号 JOB NO.		
图号 DRAWING NO.	P3.0	

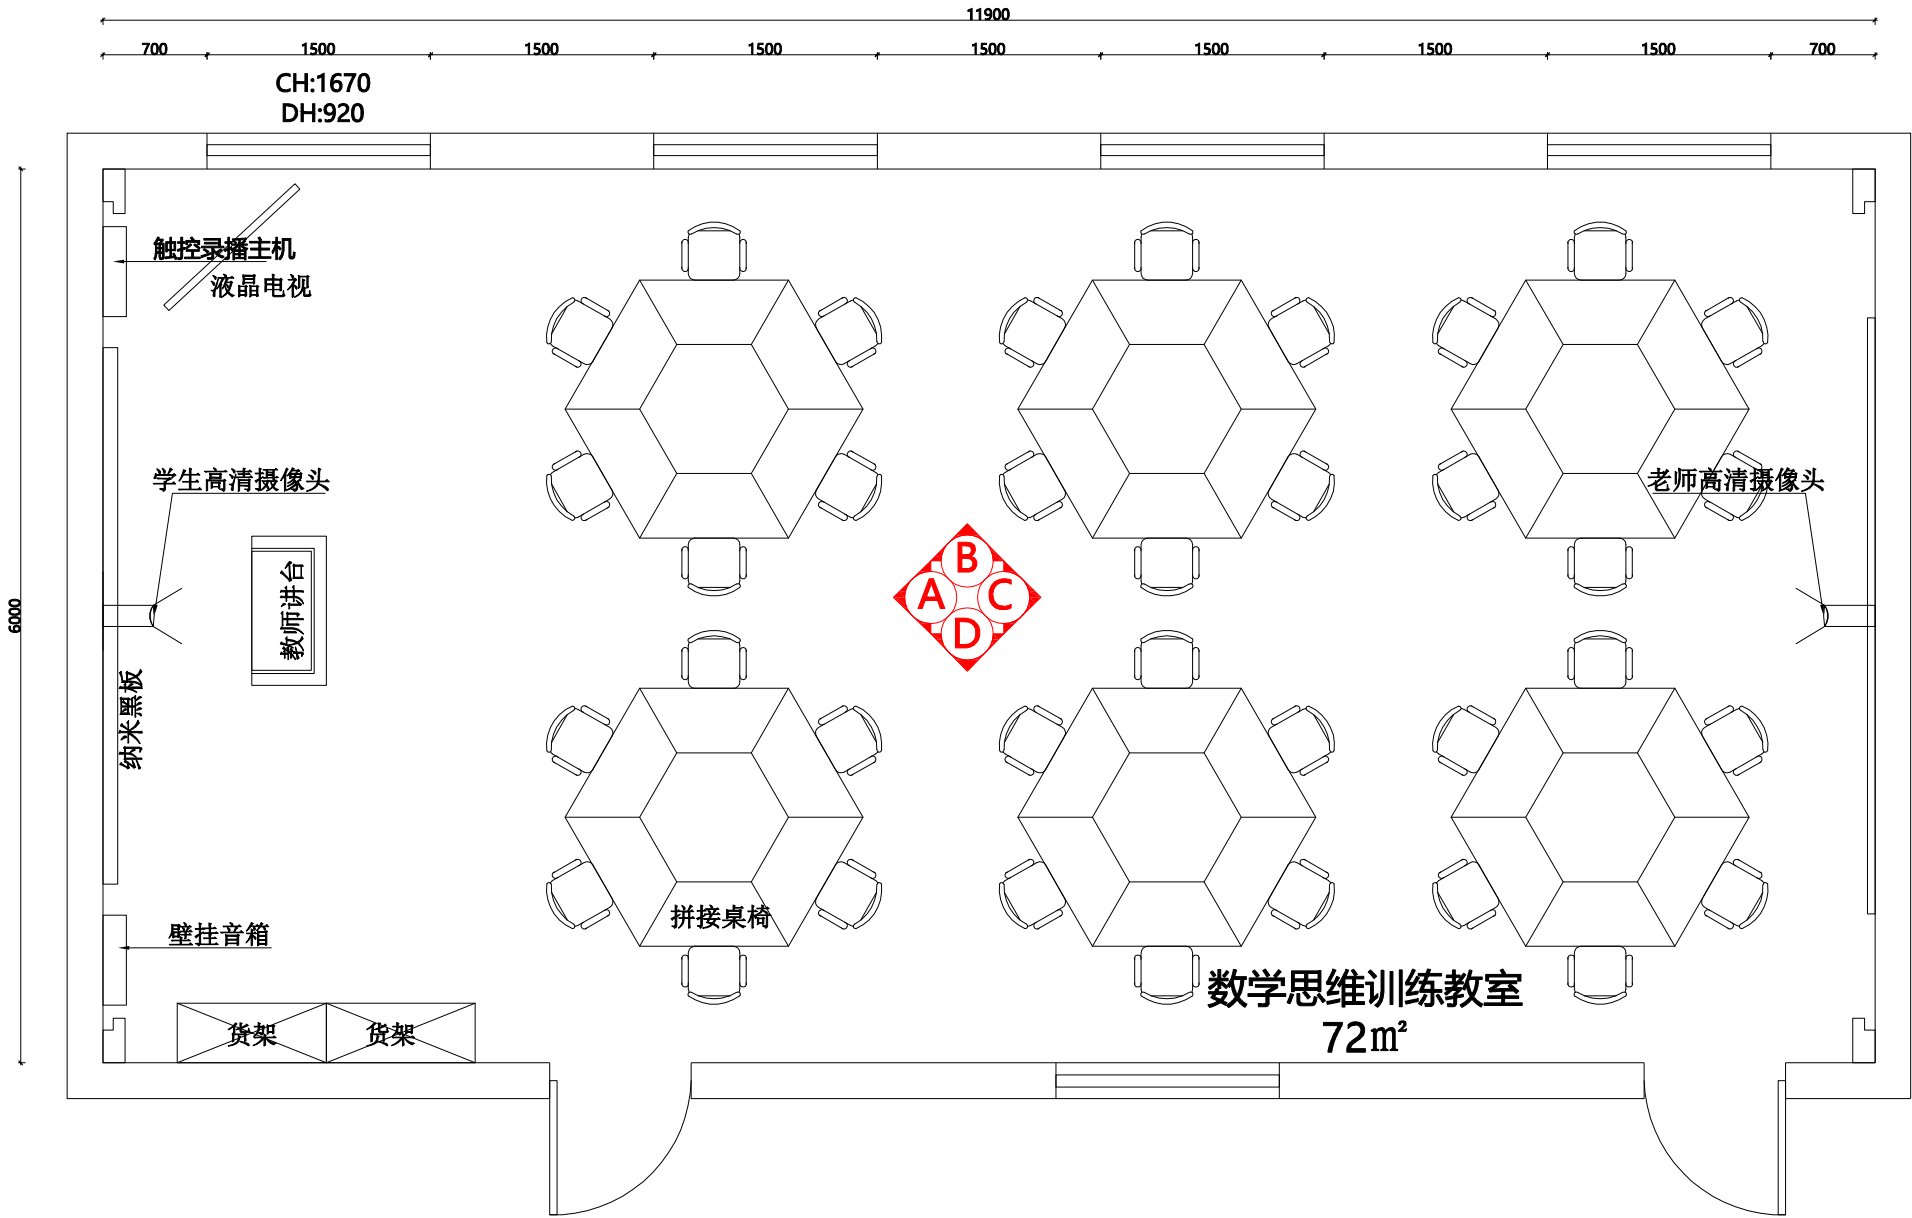

江山解放路小学
数学思维训练教室

会签 CONTERSIGN		
说明 NOTES		
DRAWINGS ARE NOT TO BE SCALED. 由于出图等原因, 实际尺寸会于标注尺寸有所差异。 ALL DIMENSIONS AND CONDITIONS TO BE VERIFIED ON SITE PRIOR TO CONSTRUCTION. 施工前, 应对所有的尺寸和条件进行验证。 NOTIFY THE DESIGNER OF ANY ERRORS, OMISSIONS, OR DISCREPANCIES IN THE DRAWINGS AND IN NO CASE PROCEED IN UNCERTAINTY. 当发现图纸中有错误, 遗漏或不当之处时, 必须在解决后方可施工。		
项目 PROJECT		
江山市 解放路小学		
图名 TITLE		
立面索引图		
比例 SCALE		
修改 REV.		
项目负责 MAJOR BY		
制图 DRAWN BY		
设计 DESIGN BY		
校核 CHECKED BY		
审核 APPROVED BY		
日期 DATE		
专业 SPECIALITY	装 修	
图纸阶段 DRAWING FORM	施工图	
工程号 JOB NO.		
图号 DRAWING NO.	P4.0	

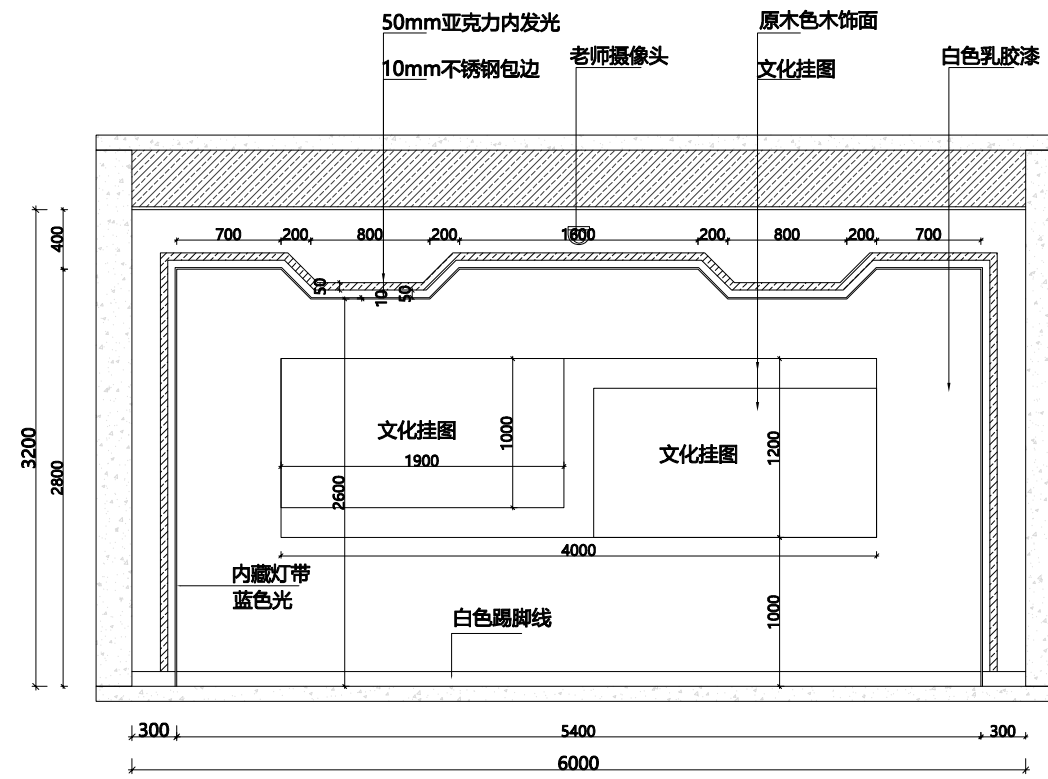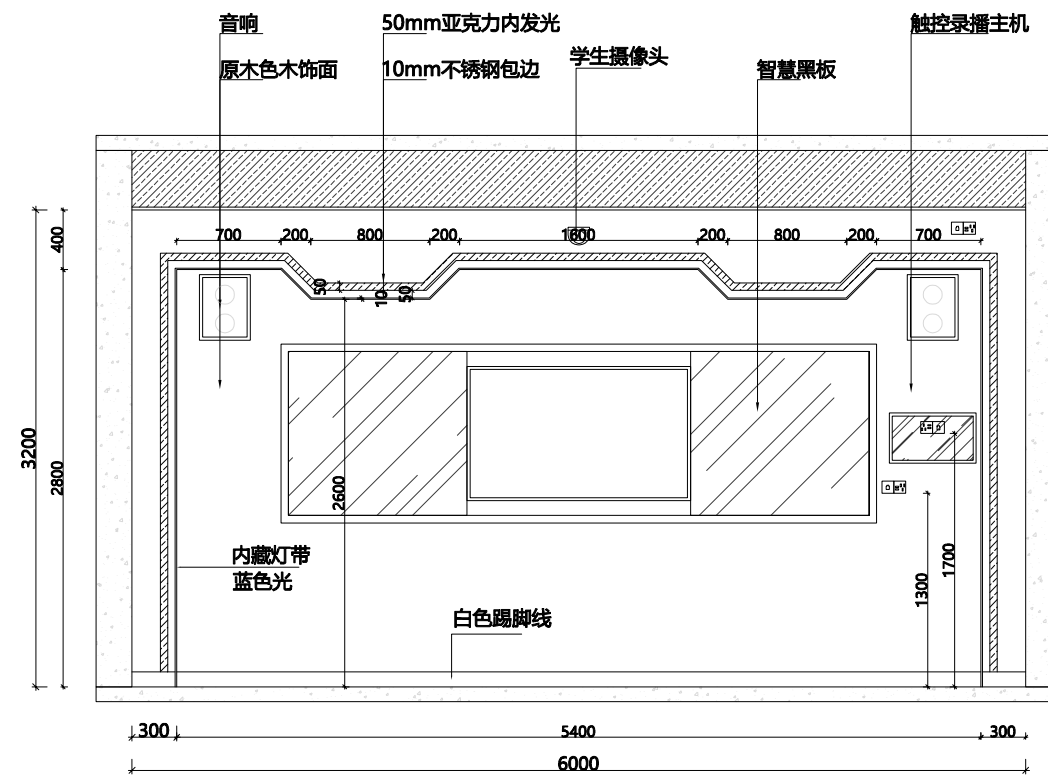

 中国质量工程学会 CONTERSIGN	

(专业)	(姓名)	(日期)

说明

NOTES

DRAWINGS ARE NOT TO BE SCALED.

由于出图等原因，实际尺寸会于标注尺寸有所差异。

ALL DIMENSIONS AND CONDITIONS TO BE VERIFIED ON SITE PRIOR TO CONSTRUCTION.


施工前，应对所有的尺寸和条件进行验证。

NOTIFY THE DESIGNER OF ANY ERRORS, OMISSIONS, OR DISCREPANCIES IN THE DRAWINGS AND IN NO CASE PROCEED IN UNCERTAINTY.


当发现图纸中有错误，遗漏或不当之处时，必须在解决后方可施工。

项目 PROJECT
江山市 解放路小学
图名 TITLE
立面图A/C
比例 SCALE
修改 REV.
项目负责 MAJOR BY
制图 DRAWN BY
设计 DESIGN BY
校核 CHECKED BY
审核 APPROVED BY
日期 DATE

专业 SPECIALITY	装修
图纸阶段 DRAWING FORM	施工图
工程号 JOB NO.	
图号 DRAWING NO.	P5.0

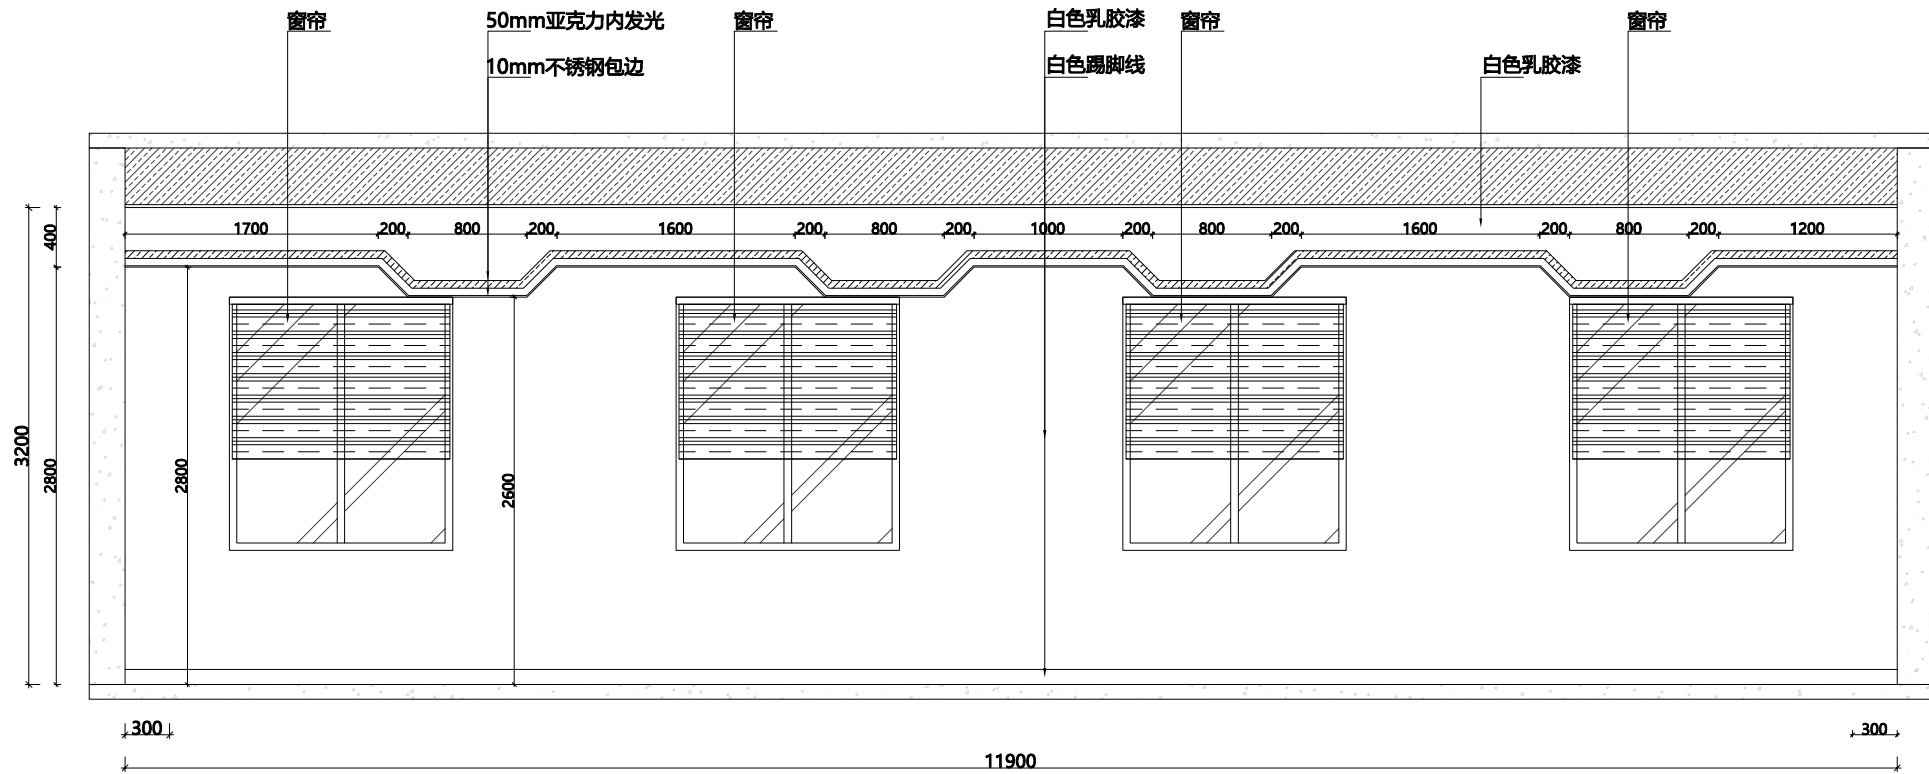

立面图B

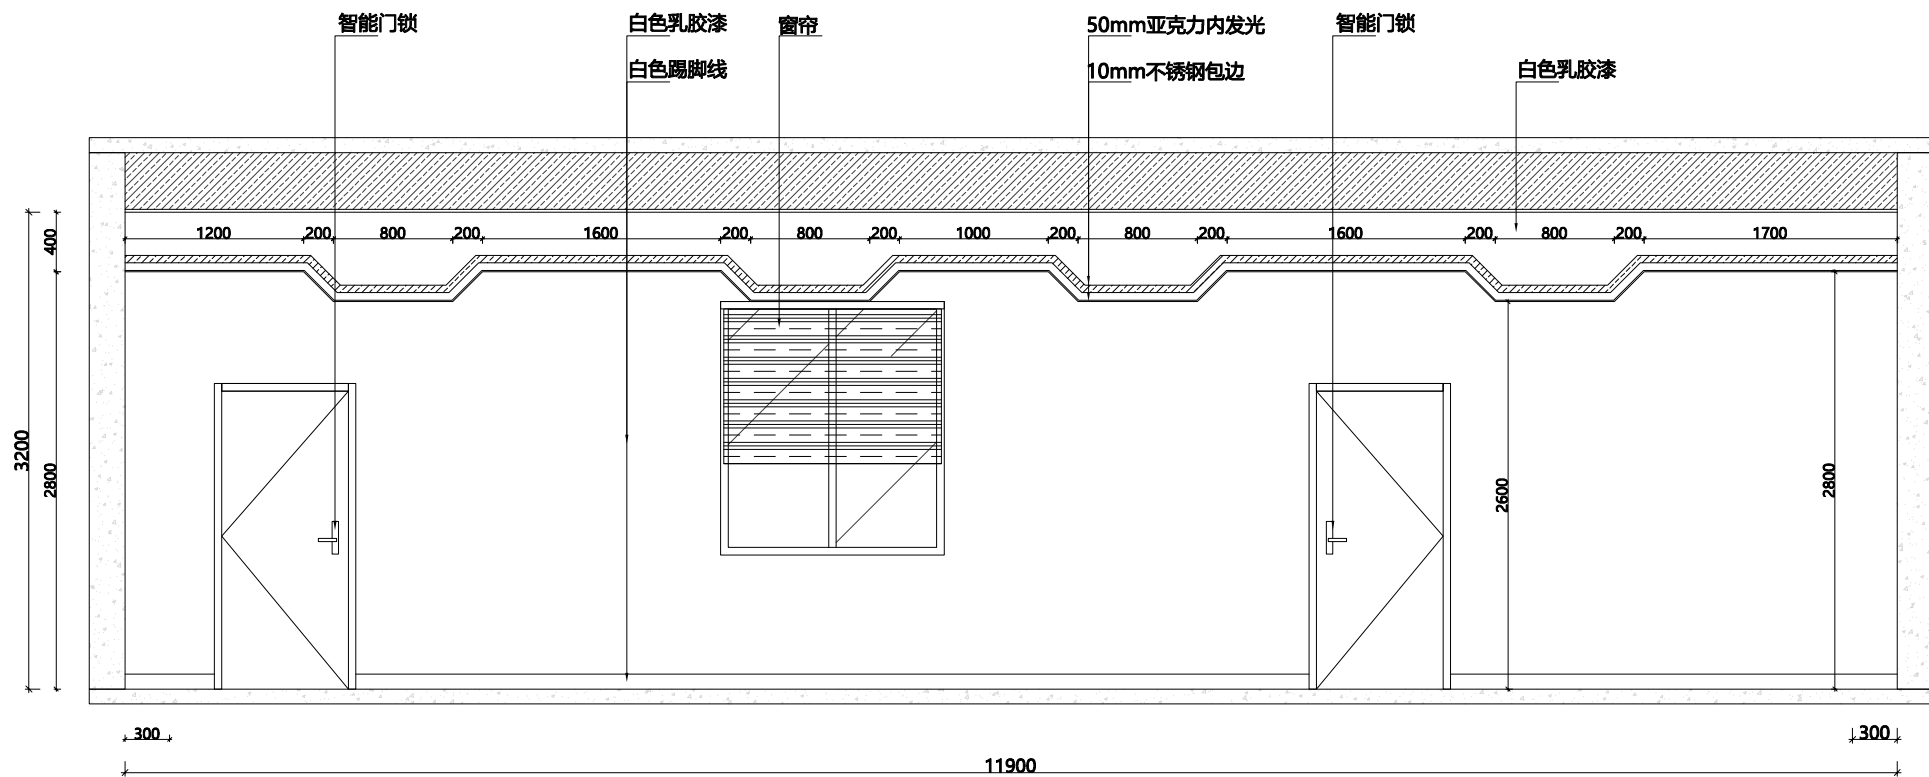

立面图D

会签 CONSIGN	

(专业)	(姓名)	(日期)


说明 NOTES
DRAWINGS ARE NOT TO BE SCALED. 由于出图等原因, 实际尺寸会于标注尺寸有所差异。 ALL DIMENSIONS AND CONDITIONS TO BE VERIFIED ON SITE PRIOR TO CONSTRUCTION. 施工前, 应对所有的尺寸和条件进行验证。 NOTIFY THE DESIGNER OF ANY ERRORS, OMISSIONS, OR DISCREPANCIES IN THE DRAWINGS AND IN NO CASE PROCEED IN UNCERTAINTY. 当发现图纸中有错误, 遗漏或不当之处时, 必须在解决后方可施工。

项目 PROJECT
江山市 解放路小学
图名 TITLE
立面图B/D
比例 SCALE
修改 REV.
项目负责 MAJOR BY
制图 DRAWN BY
设计 DESIGN BY
校核 CHECKED BY
审核 APPROVED BY
日期 DATE

专业 SPECIALITY	装 修
图纸阶段 DRAWING FORM	施工图
工程号 JOB NO.	
图号 DRAWING NO.	P6.0

江山中山小学

施工图纸

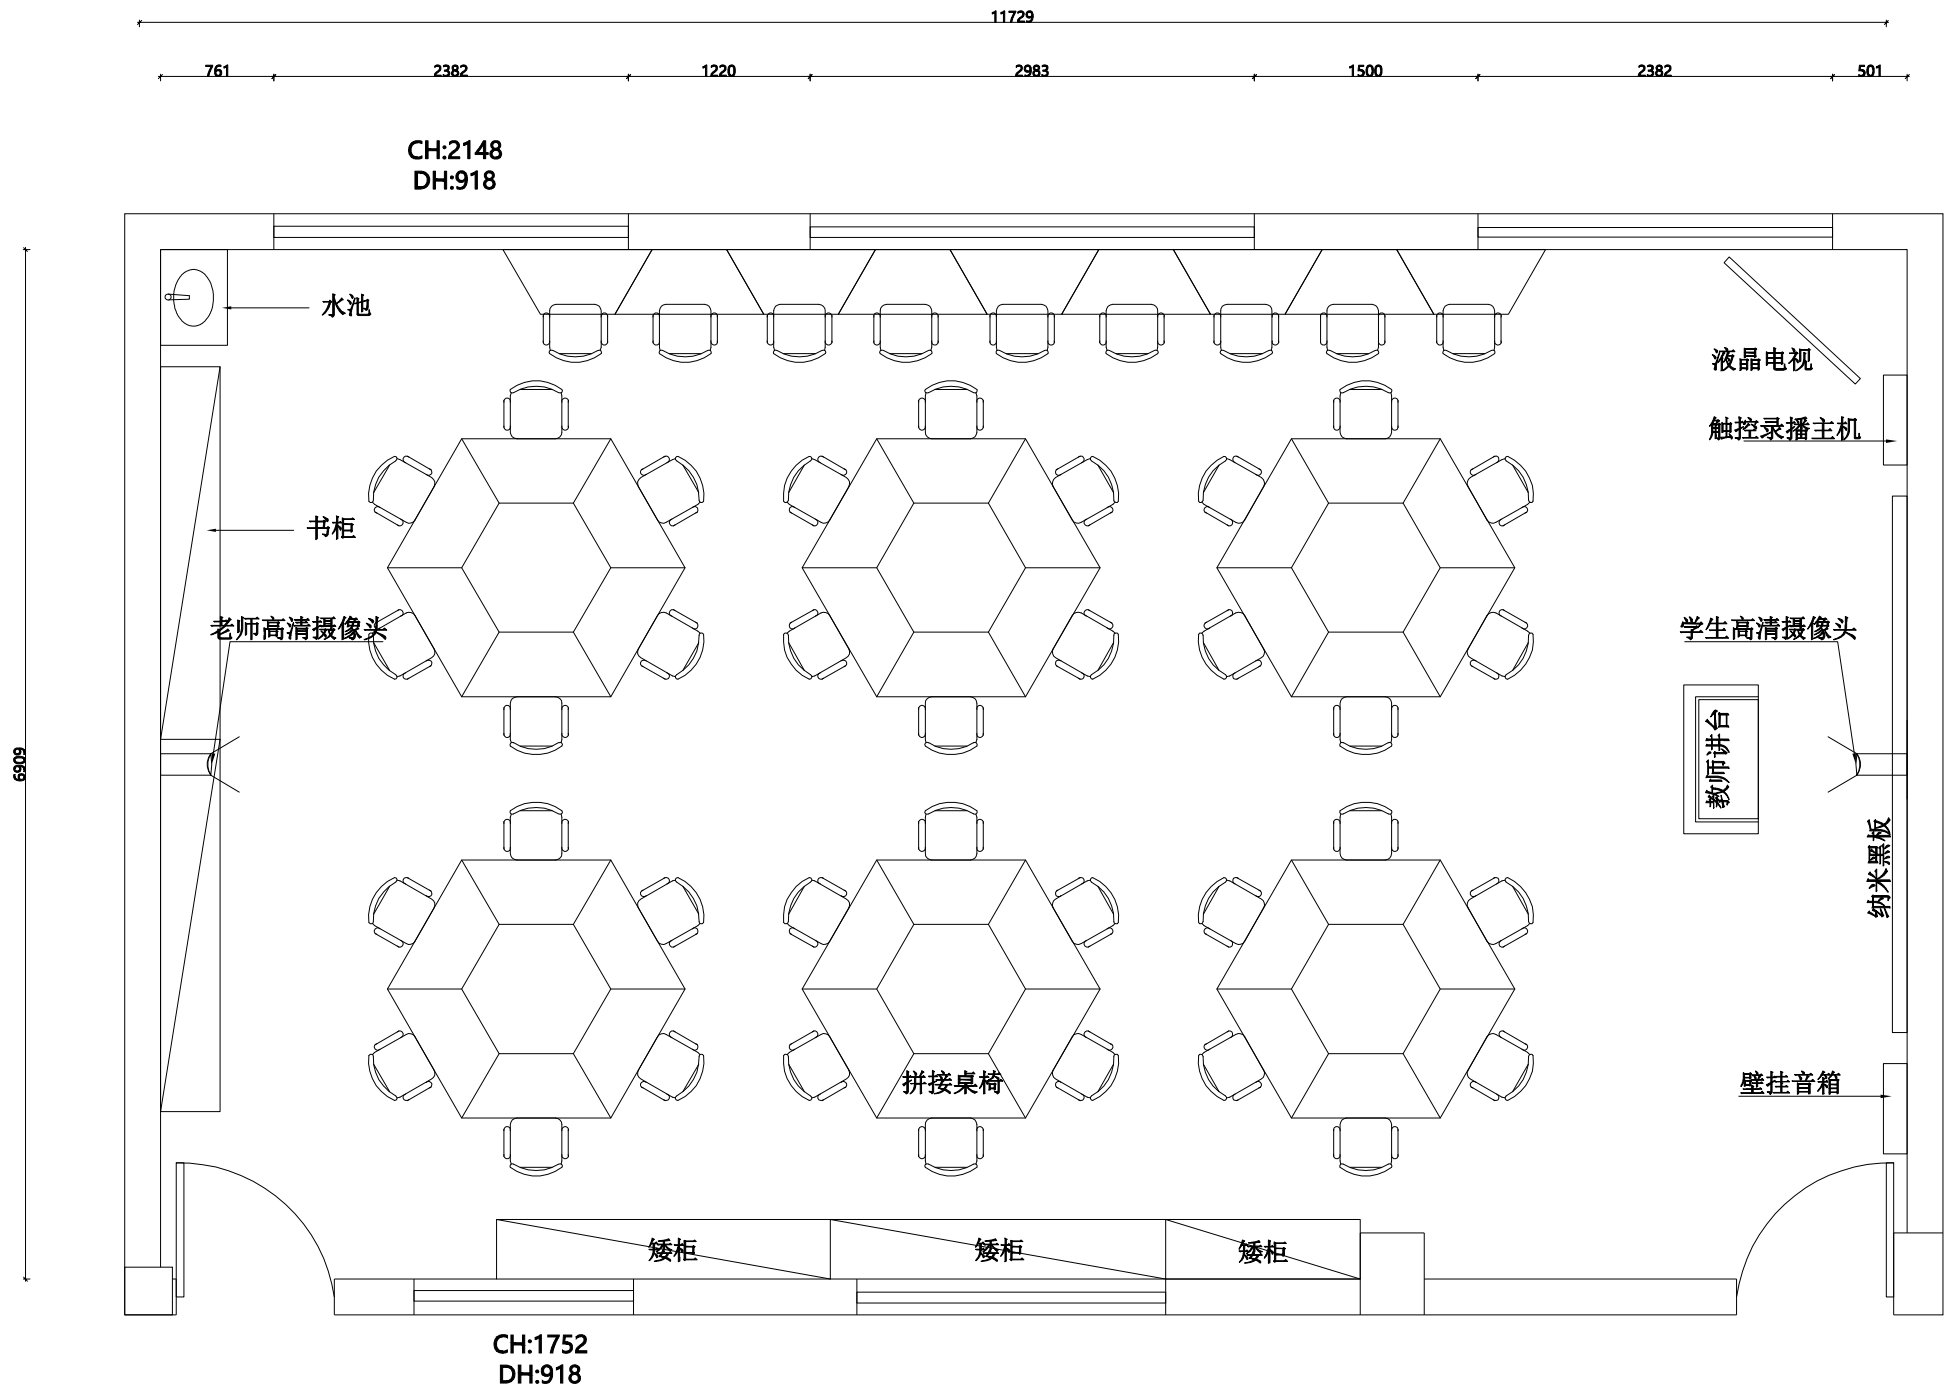

中山小学
科学数字化智造空间

会签

CONTERSIGN

(专业)

(姓名)

(日期)

说明

NOTES

DRAWINGS ARE NOT TO BE SCALED.
由于出图等原因, 实际尺寸会于标注尺寸有所差异。
ALL DIMENSIONS AND CONDITIONS TO BE VERIFIED
ON SITE PRIOR TO CONSTRUCTION.
施工前, 应对所有的尺寸和条件进行验证。
NOTIFY THE DESIGNER OF ANY ERRORS,
OMISSIONS, OR DISCREPANCIES IN THE DRAWINGS
AND IN NO CASE PROCEED IN UNCERTAINTY.
当发现图纸中有错误, 遗漏或不当之处时, 必须在解决后方可施工。

项目

PROJECT

江山市
中山小学

图名

TITLE

平面布置图

比例

SCALE

修改

REV.

项目负责

MAJOR BY

制图

DRAWN BY

设计

DESIGN BY

校核

CHECKED BY

审核

APPROVED BY

日期

DATE

专业

SPECIALITY

装 修

图纸阶段

DRAWING FORM

施工图


工程号

JOB NO.


图号

DRAWING NO.

P1.0

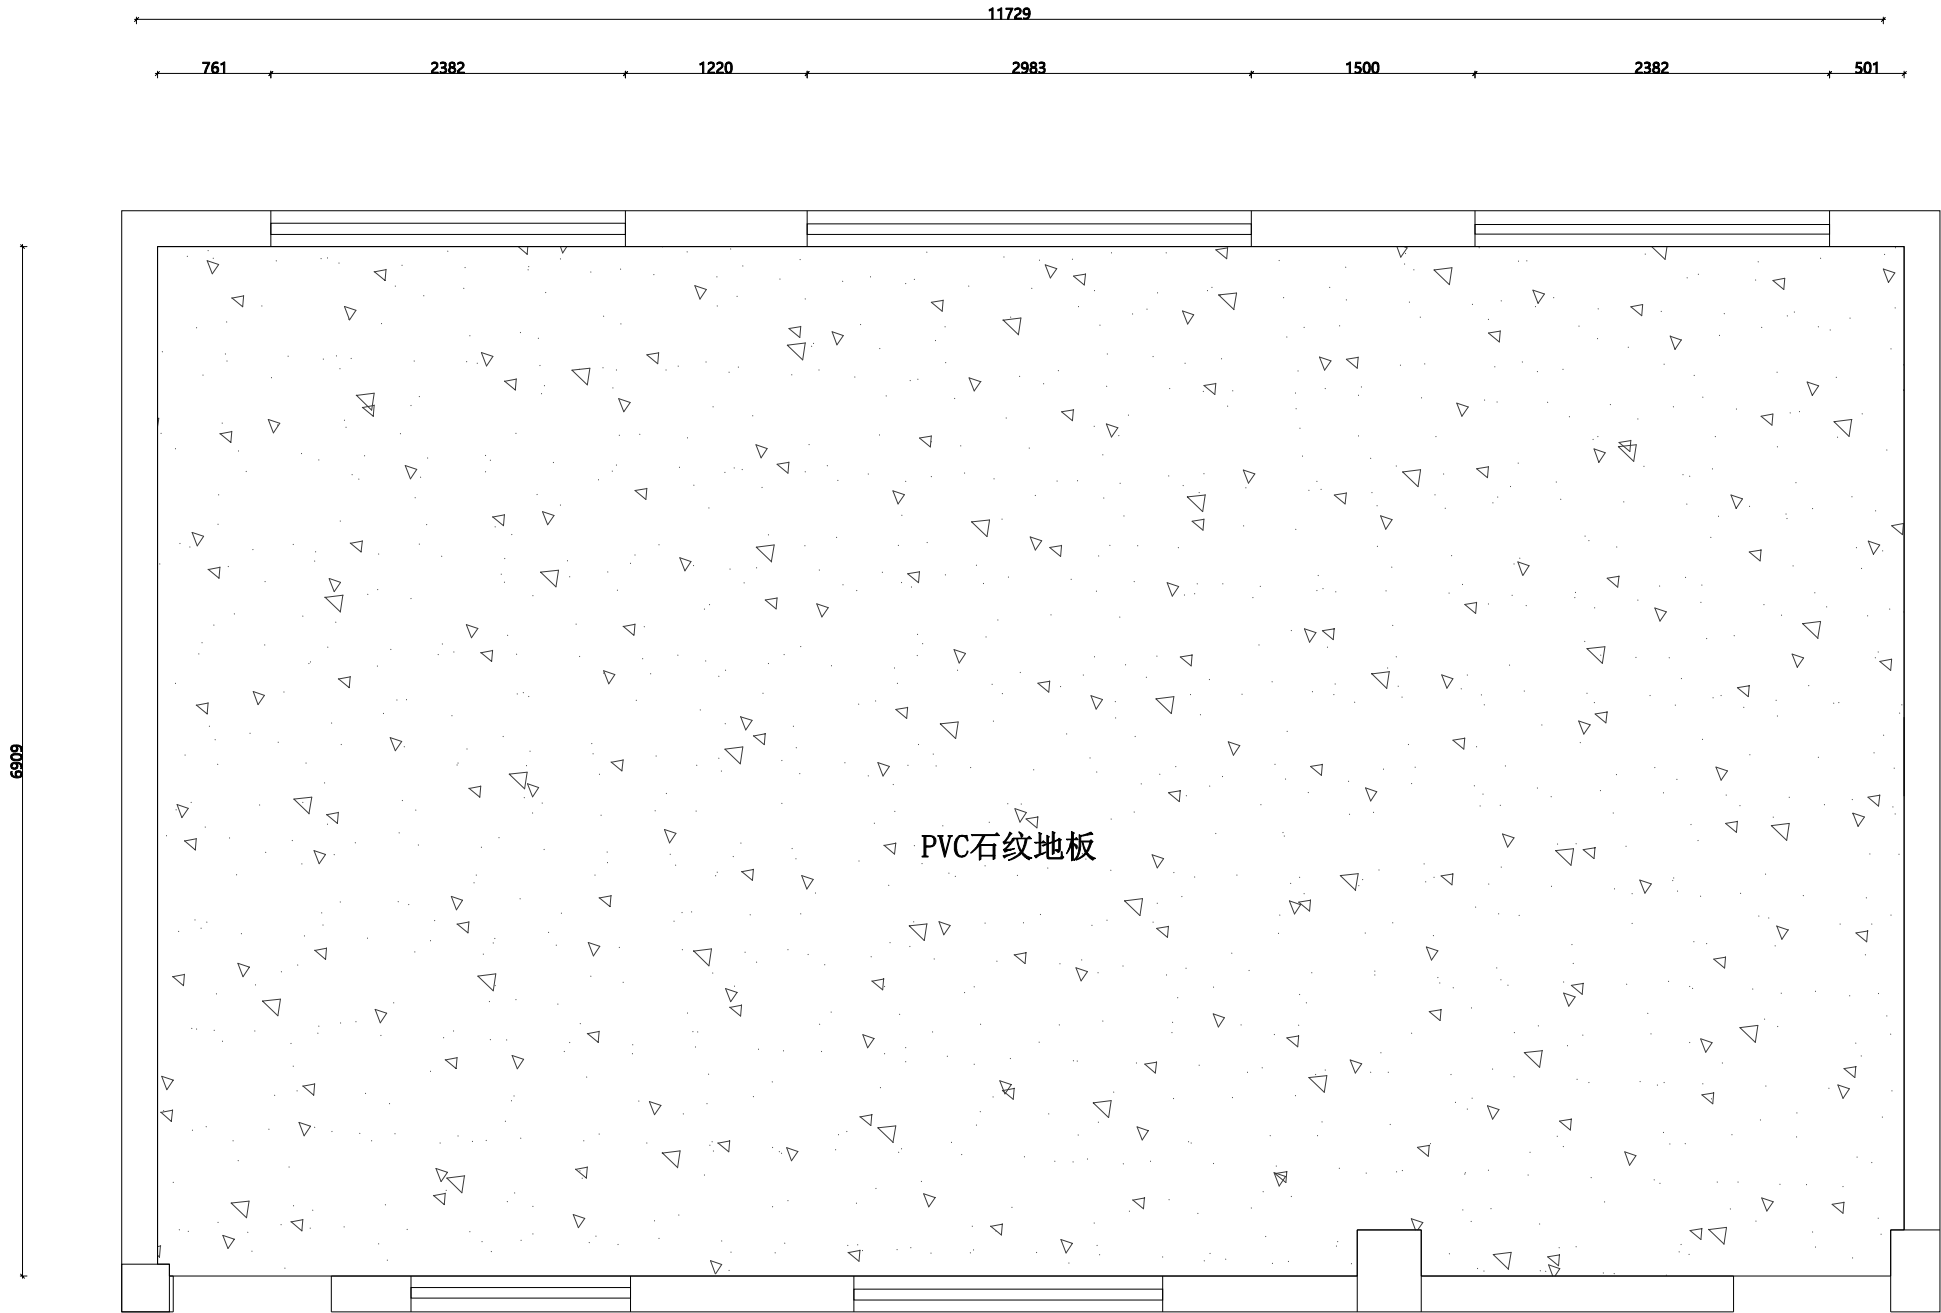

会签 CONTERSIGN		
说明 NOTES		
DRAWINGS ARE NOT TO BE SCALED. 由于出图等原因, 实际尺寸会于标注尺寸有所差异。 ALL DIMENSIONS AND CONDITIONS TO BE VERIFIED ON SITE PRIOR TO CONSTRUCTION. 施工前, 应对所有的尺寸和条件进行验证。 NOTIFY THE DESIGNER OF ANY ERRORS, OMISSIONS, OR DISCREPANCIES IN THE DRAWINGS AND IN NO CASE PROCEED IN UNCERTAINTY. 当发现图纸中有错误, 遗漏或不当之处时, 必须在解决后方可施工。		
项目 PROJECT		
江山市 中山小学		
图名 TITLE		
地坪布置图		
比例 SCALE		
修改 REV.		
项目负责 MAJOR BY		
制图 DRAWN BY		
设计 DESIGN BY		
校核 CHECKED BY		
审核 APPROVED BY		
日期 DATE		
专业 SPECIALITY	装 修	
图纸阶段 DRAWING FORM	施工图	
工程号 JOB NO.		
图号 DRAWING NO.	P2.0	

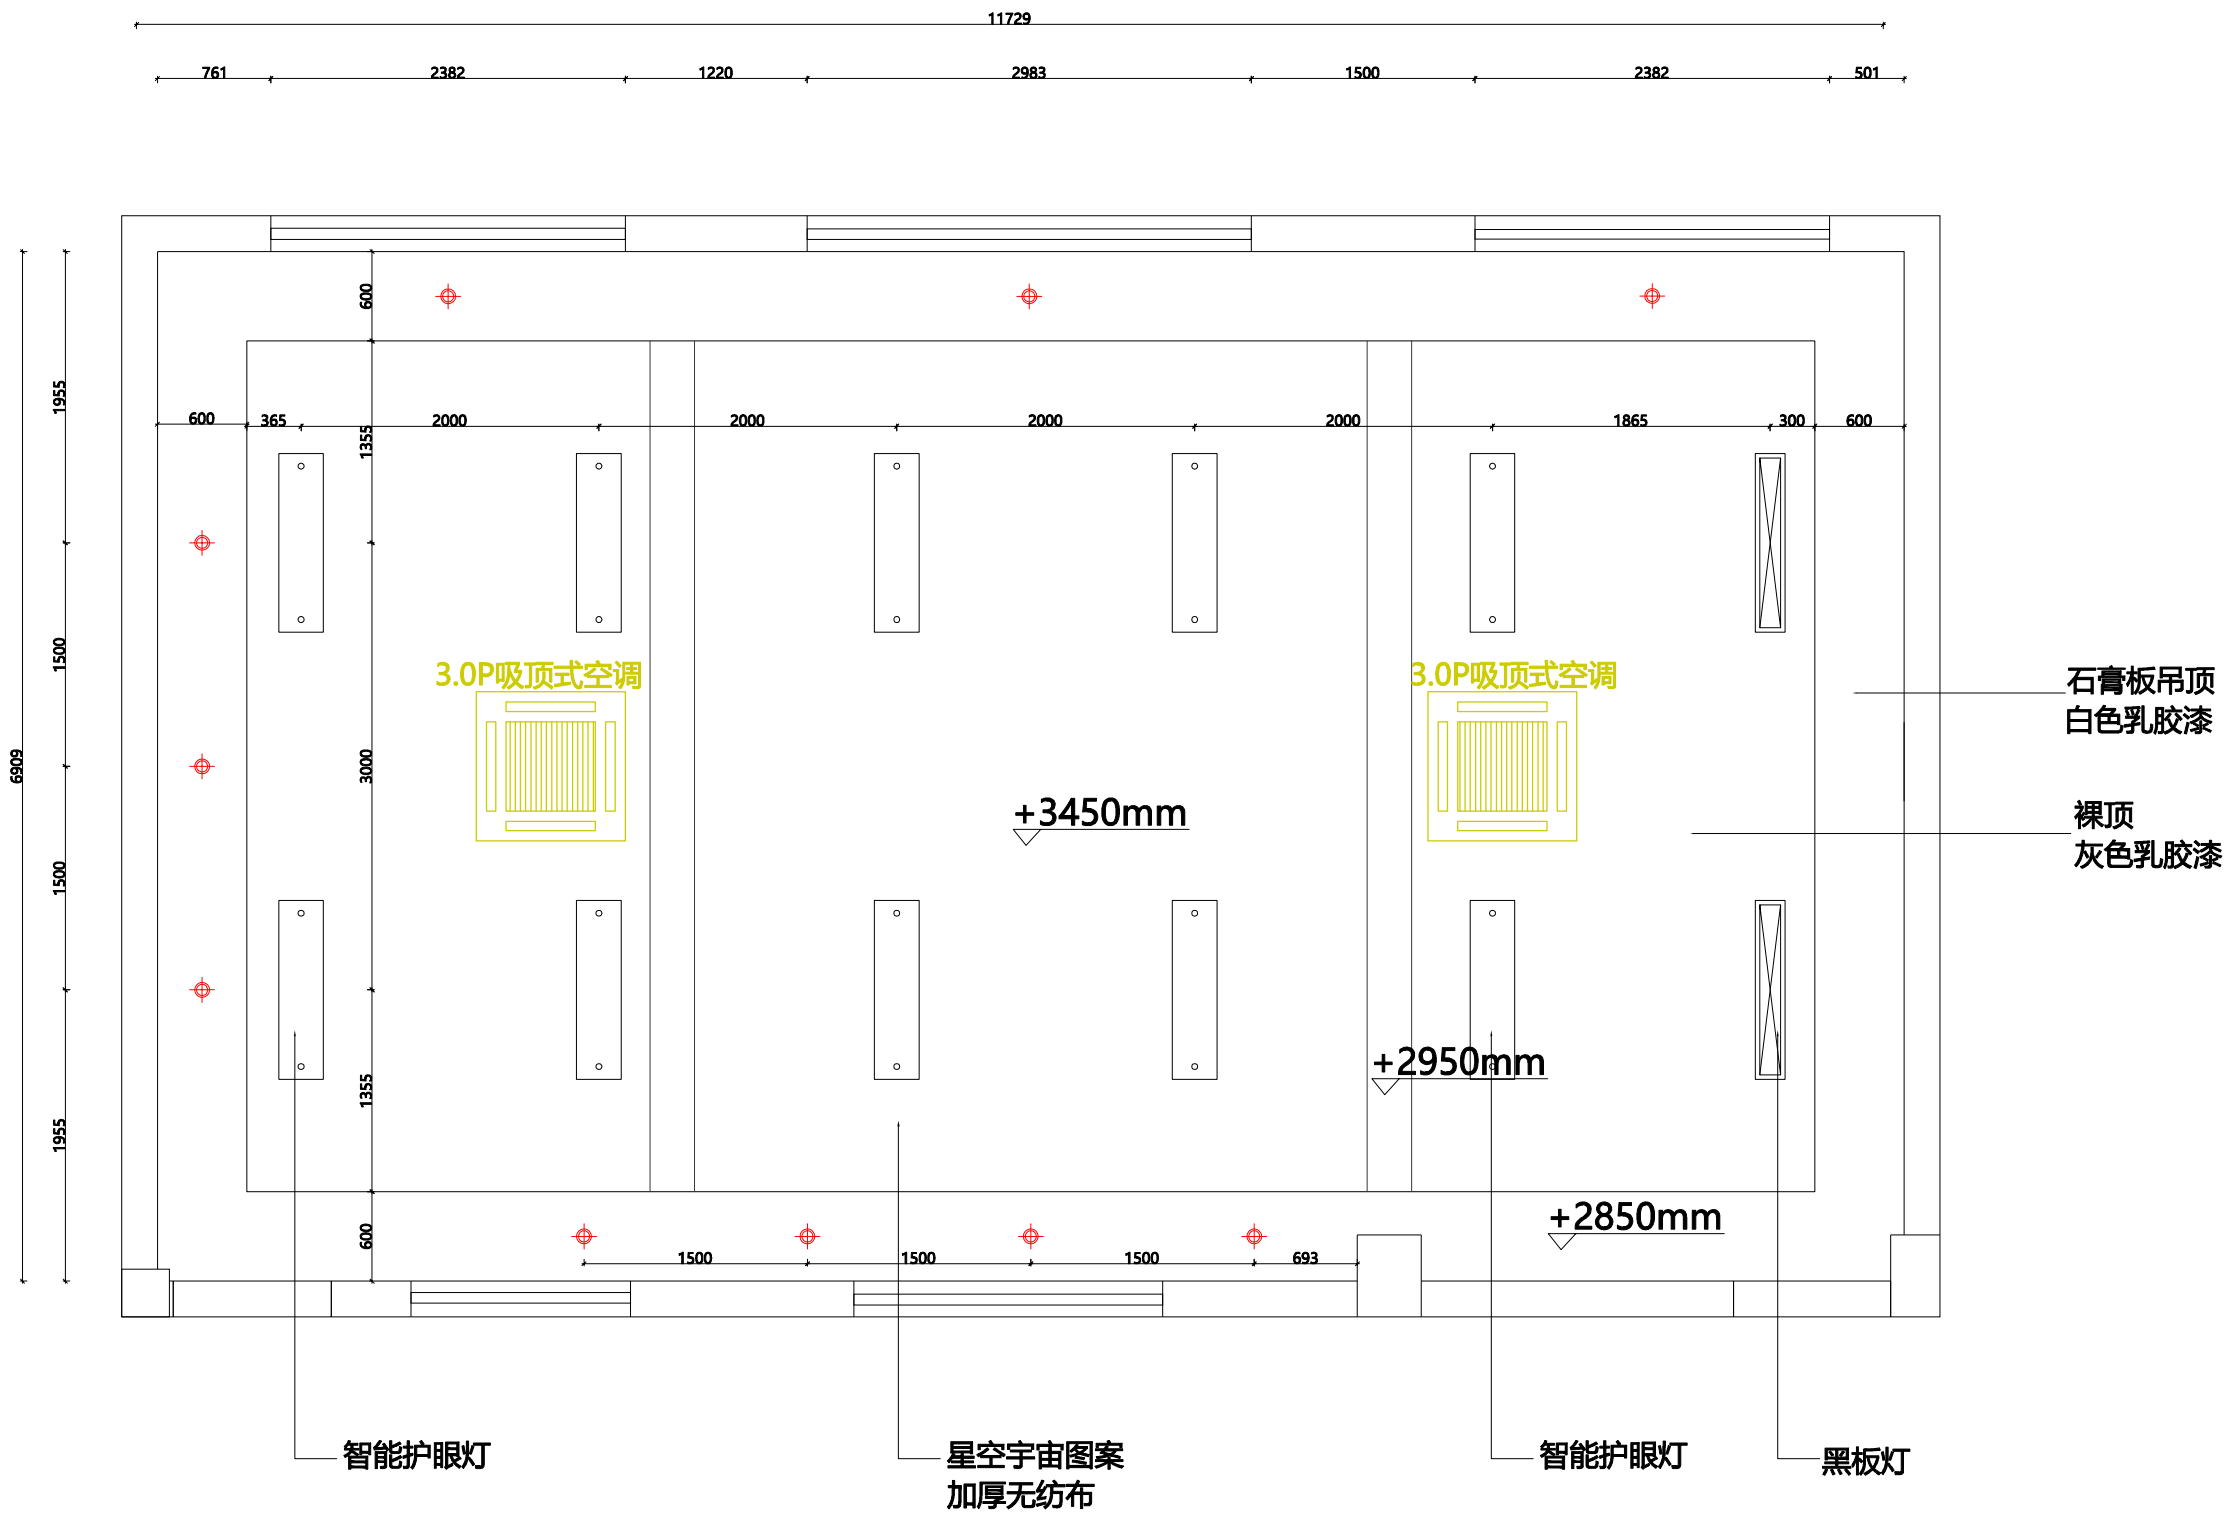

图例	灯具型号	数量
	LED射灯5W,可调角度 E-NLED164D砂银暖光	10个
	智能护眼灯	10个
	黑板灯	2个

会签
CONTERSIGN

说明
NOTES

DRAWINGS ARE NOT TO BE SCALED.
由于出图等原因,实际尺寸会于标注尺寸有所差异。
ALL DIMENSIONS AND CONDITIONS TO BE VERIFIED
ON SITE PRIOR TO CONSTRUCTION.
施工前,应对所有的尺寸和条件进行验证。
NOTIFY THE DESIGNER OF ANY ERRORS,
OMISSIONS, OR DISCREPANCIES IN THE DRAWINGS
AND IN NO CASE PROCEED IN UNCERTAINTY.
当发现图纸中有错误,遗漏或不当之处时,必须在解决后方可施工。

项目
PROJECT

江山市
中山小学

图名
TITLE

天花布置图

比例
SCALE

修改
REV.

项目负责
MAJOR BY

制图
DRAWN BY

设计
DESIGN BY

校核
CHECKED BY

审核
APPROVED BY

日期
DATE

专业
SPECIALITY

装 修

图纸阶段
DRAWING FORM

施工图

工程号
JOB NO.

图号
DRAWING NO.

P3.0



会签
CONTERSIGN

(专业)	(姓名)	(日期)

说明
NOTES

DRAWINGS ARE NOT TO BE SCALED.
由于出图等原因, 实际尺寸会于标注尺寸有所差异。
ALL DIMENSIONS AND CONDITIONS TO BE VERIFIED
ON SITE PRIOR TO CONSTRUCTION.
施工前, 应对所有的尺寸和条件进行验证。

NOTIFY THE DESIGNER OF ANY ERRORS,
OMISSIONS, OR DISCREPANCIES IN THE DRAWINGS
AND IN NO CASE PROCEED IN UNCERTAINTY.
当发现图纸中有错误, 遗漏或不当之处时, 必须在解决后方可施工。

项目
PROJECT

江山市
中山小学

图名
TITLE

插座布置图

比例
SCALE

修改
REV.

项目负责
MAJOR BY

制图
DRAWN BY


设计
DESIGN BY

校核
CHECKED BY


审核
APPROVED BY

日期
DATE

专业 SPECIALITY	装 修
图纸阶段 DRAWING FORM	施工图
工程号 JOB NO.	
图号 DRAWING NO.	P4.0

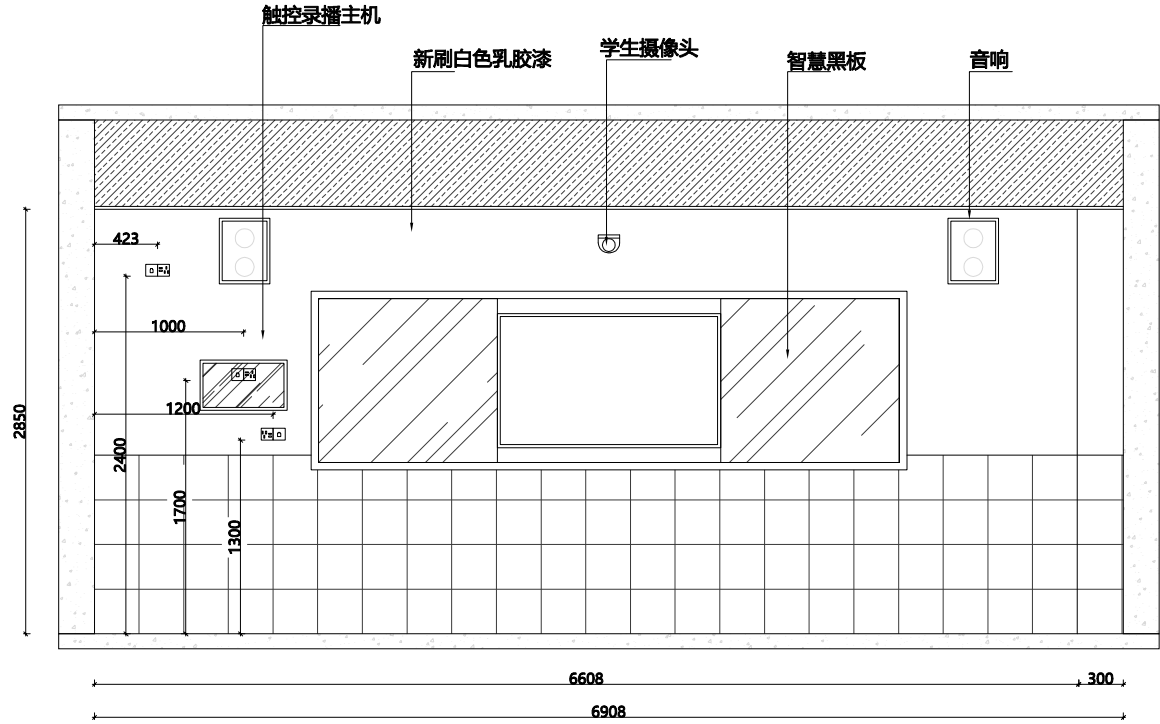


立面图A

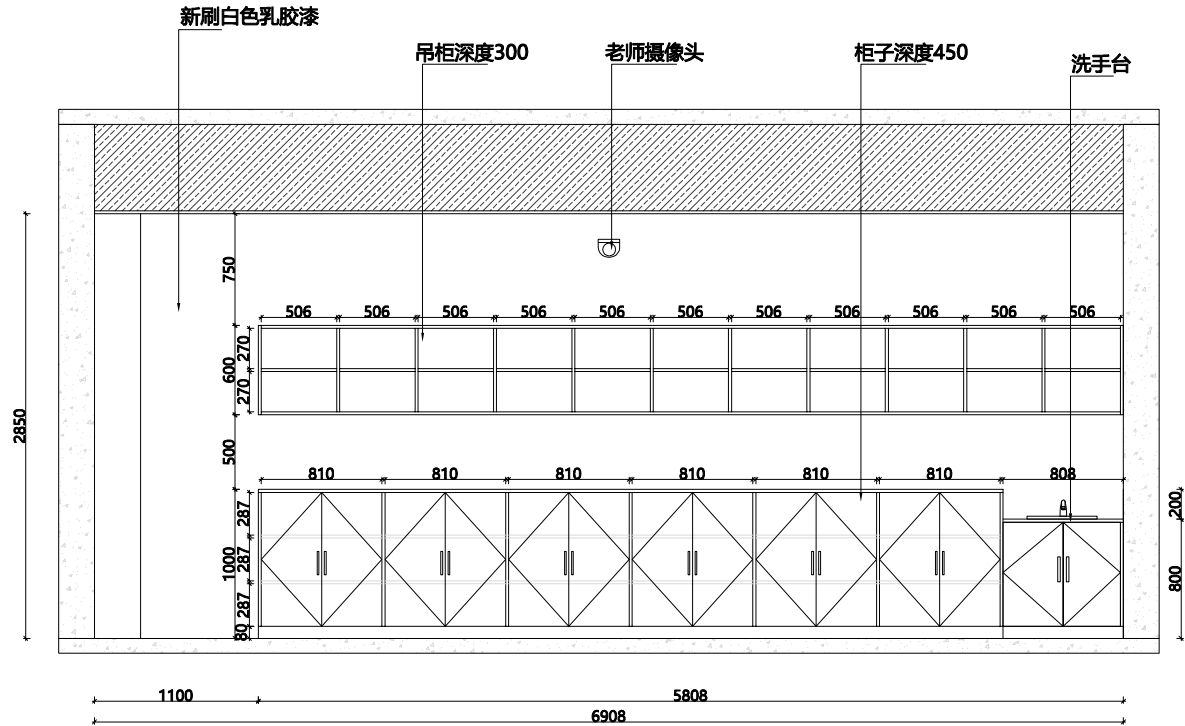


立面图C

会签 CONTERSIGN		
(专业)	(姓名)	(日期)
说明 NOTES		
DRAWINGS ARE NOT TO BE SCALED. 由于出图等原因, 实际尺寸会于标注尺寸有所差异。 ALL DIMENSIONS AND CONDITIONS TO BE VERIFIED ON SITE PRIOR TO CONSTRUCTION. 施工前, 应对所有的尺寸和条件进行验证。 NOTIFY THE DESIGNER OF ANY ERRORS, OMISSIONS, OR DISCREPANCIES IN THE DRAWINGS AND IN NO CASE PROCEED IN UNCERTAINTY. 当发现图纸中有错误, 遗漏或不当之处时, 必须在解决后方可施工。		
项目 PROJECT		
江山市 中山小学		
图名 TITLE		
立面图A/C		
比例 SCALE		
修改 REV.		
项目负责 MAJOR BY		
制图 DRAWN BY		
设计 DESIGN BY		
校核 CHECKED BY		
审核 APPROVED BY		
日期 DATE		
专业 SPECIALITY	装 修	
图纸阶段 DRAWING FORM	施工图	
工程号 JOB NO.		
图号 DRAWING NO.	P5.0	

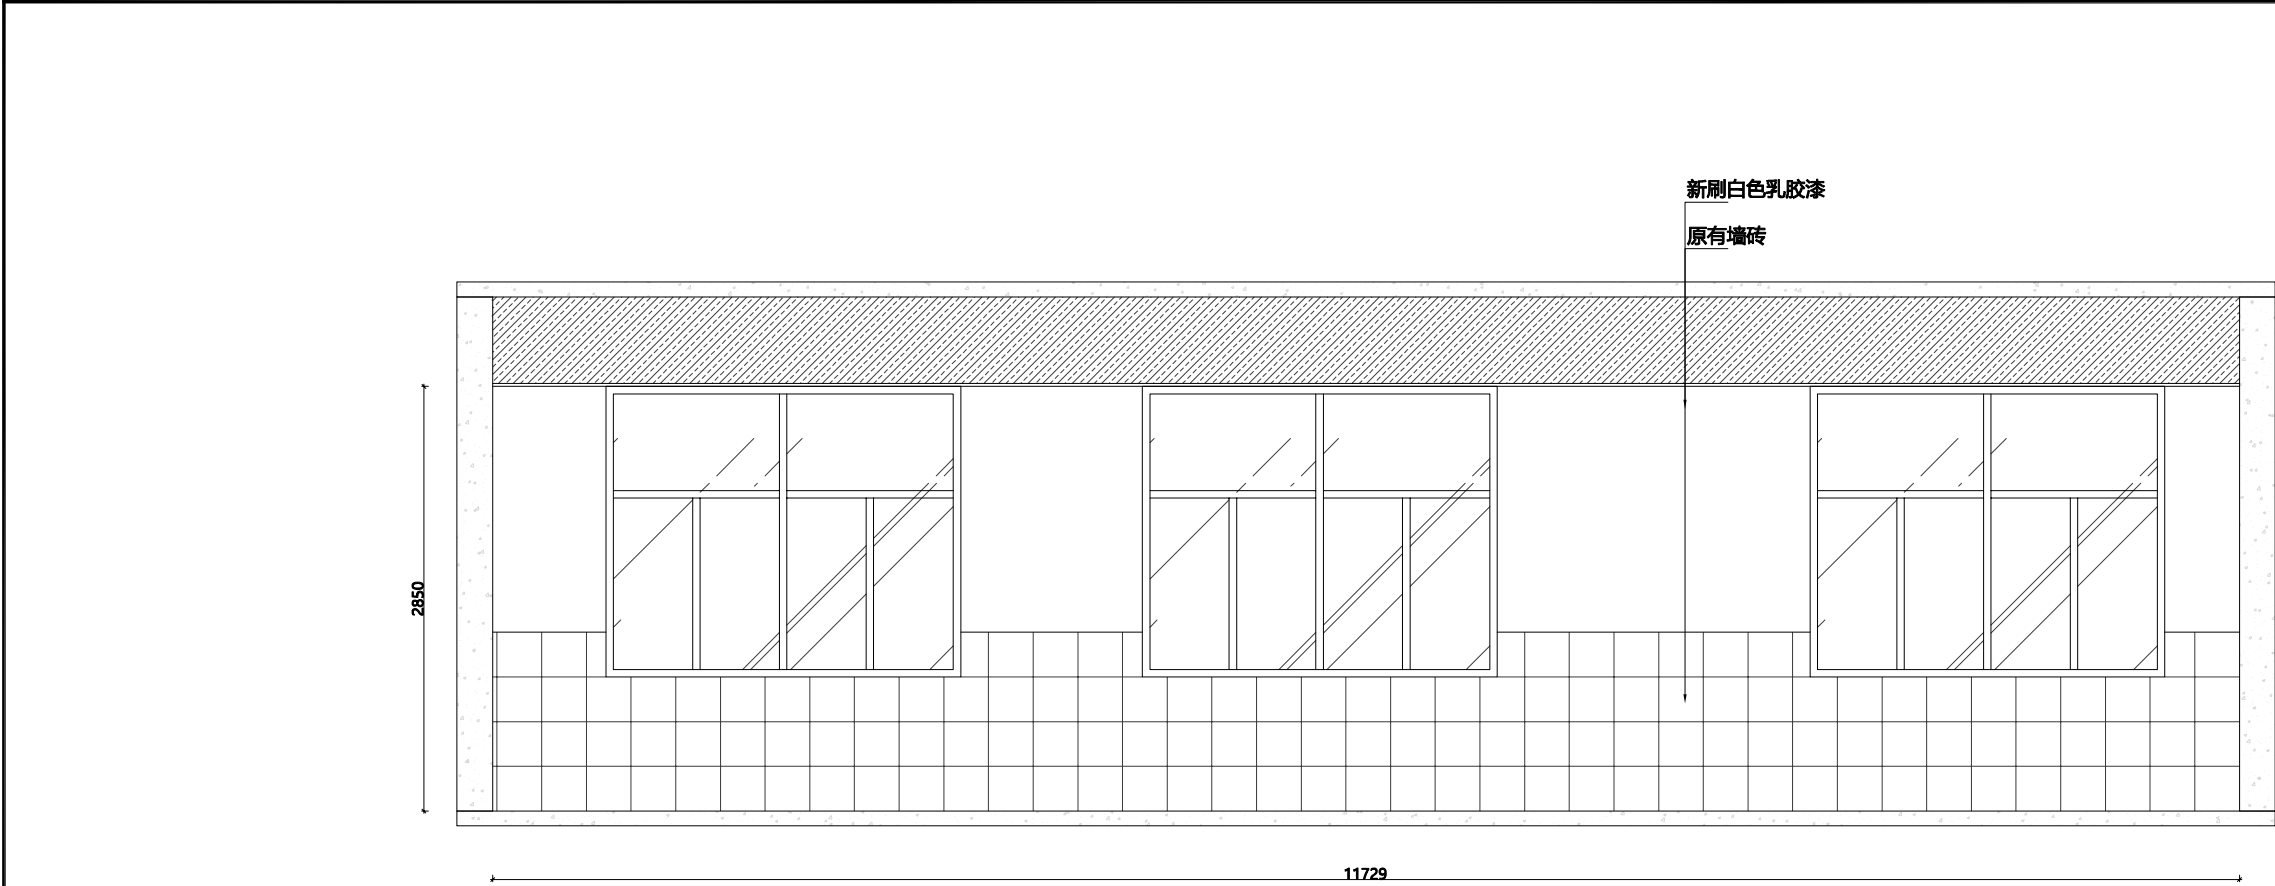

立面图B

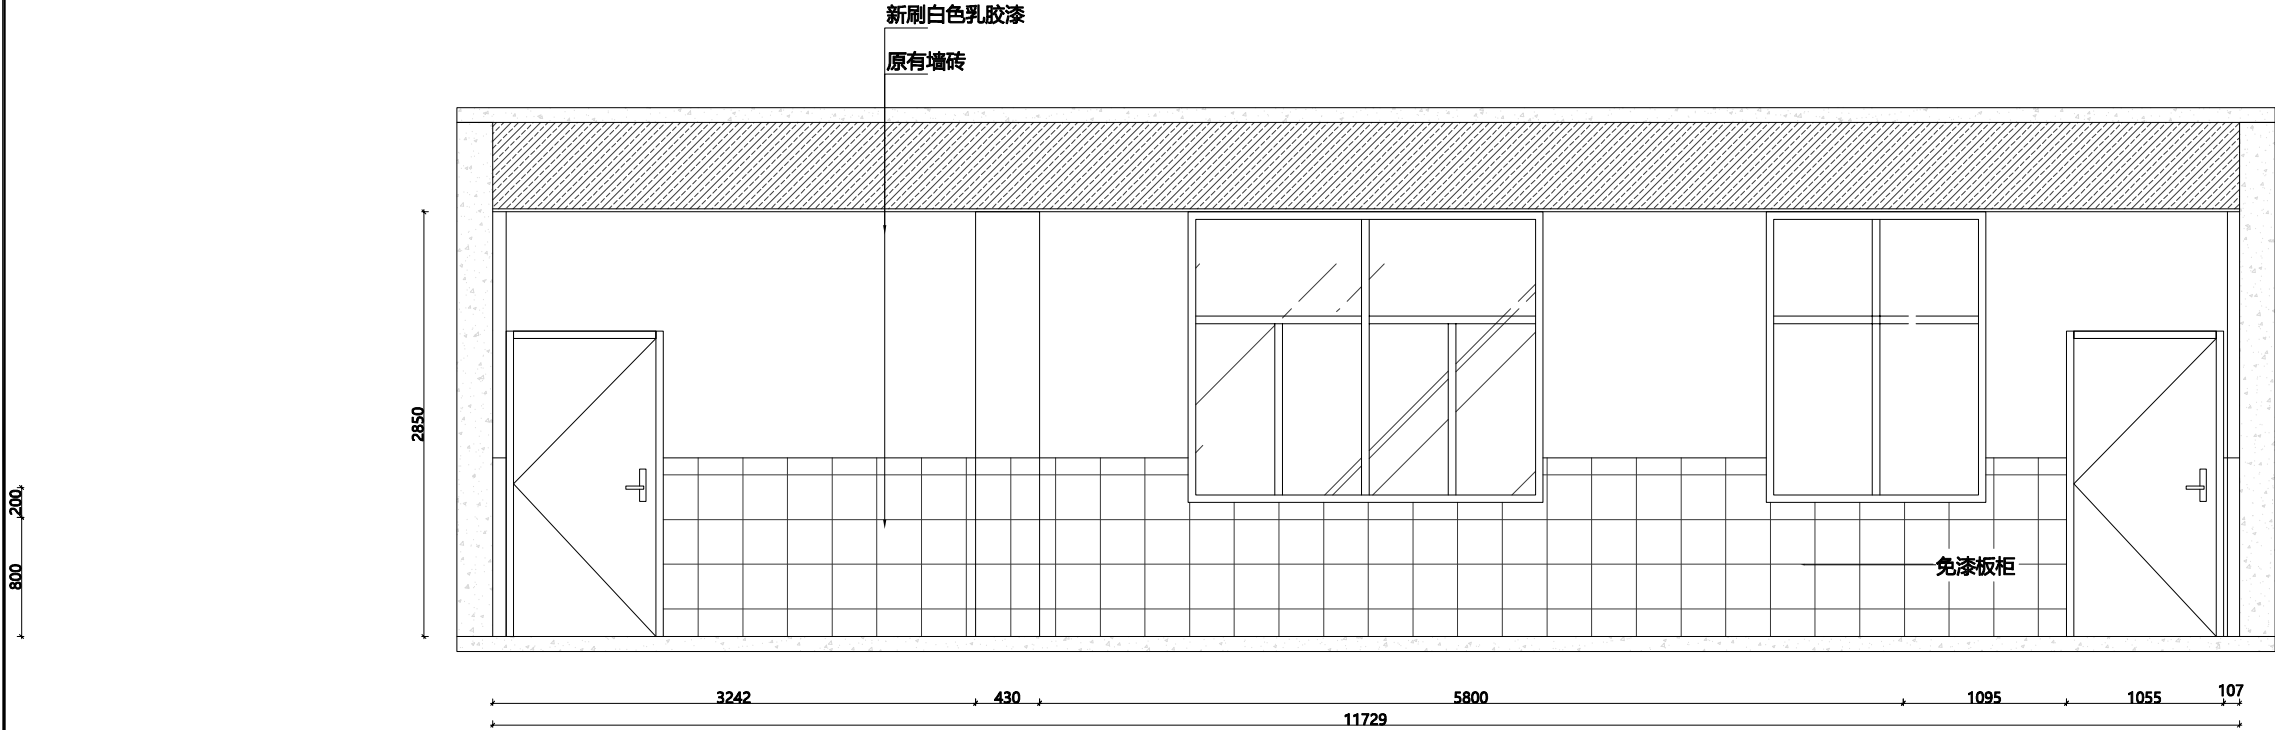


立面图D

会签 CONTERSIGN		
(专业)	(姓名)	(日期)
说明 NOTES		
DRAWINGS ARE NOT TO BE SCALED. 由于出图等原因, 实际尺寸会于标注尺寸有所差异。 ALL DIMENSIONS AND CONDITIONS TO BE VERIFIED ON SITE PRIOR TO CONSTRUCTION. 施工前, 应对所有的尺寸和条件进行验证。 NOTIFY THE DESIGNER OF ANY ERRORS, OMISSIONS, OR DISCREPANCIES IN THE DRAWINGS AND IN NO CASE PROCEED IN UNCERTAINTY. 当发现图纸中有错误, 遗漏或不当之处时, 必须在解决后方可施工。		
项目 PROJECT		
江山市 中山小学		
图名 TITLE		
立面图B/D		
比例 SCALE		
修改 REV.		
项目负责 MAJOR BY		
制图 DRAWN BY		
设计 DESIGN BY		
校核 CHECKED BY		
审核 APPROVED BY		
日期 DATE		
专业 SPECIALITY	装 修	
图纸阶段 DRAWING FORM	施工图	
工程号 JOB NO.		
图号 DRAWING NO.	P6.0	


江山石门小学

施工图纸

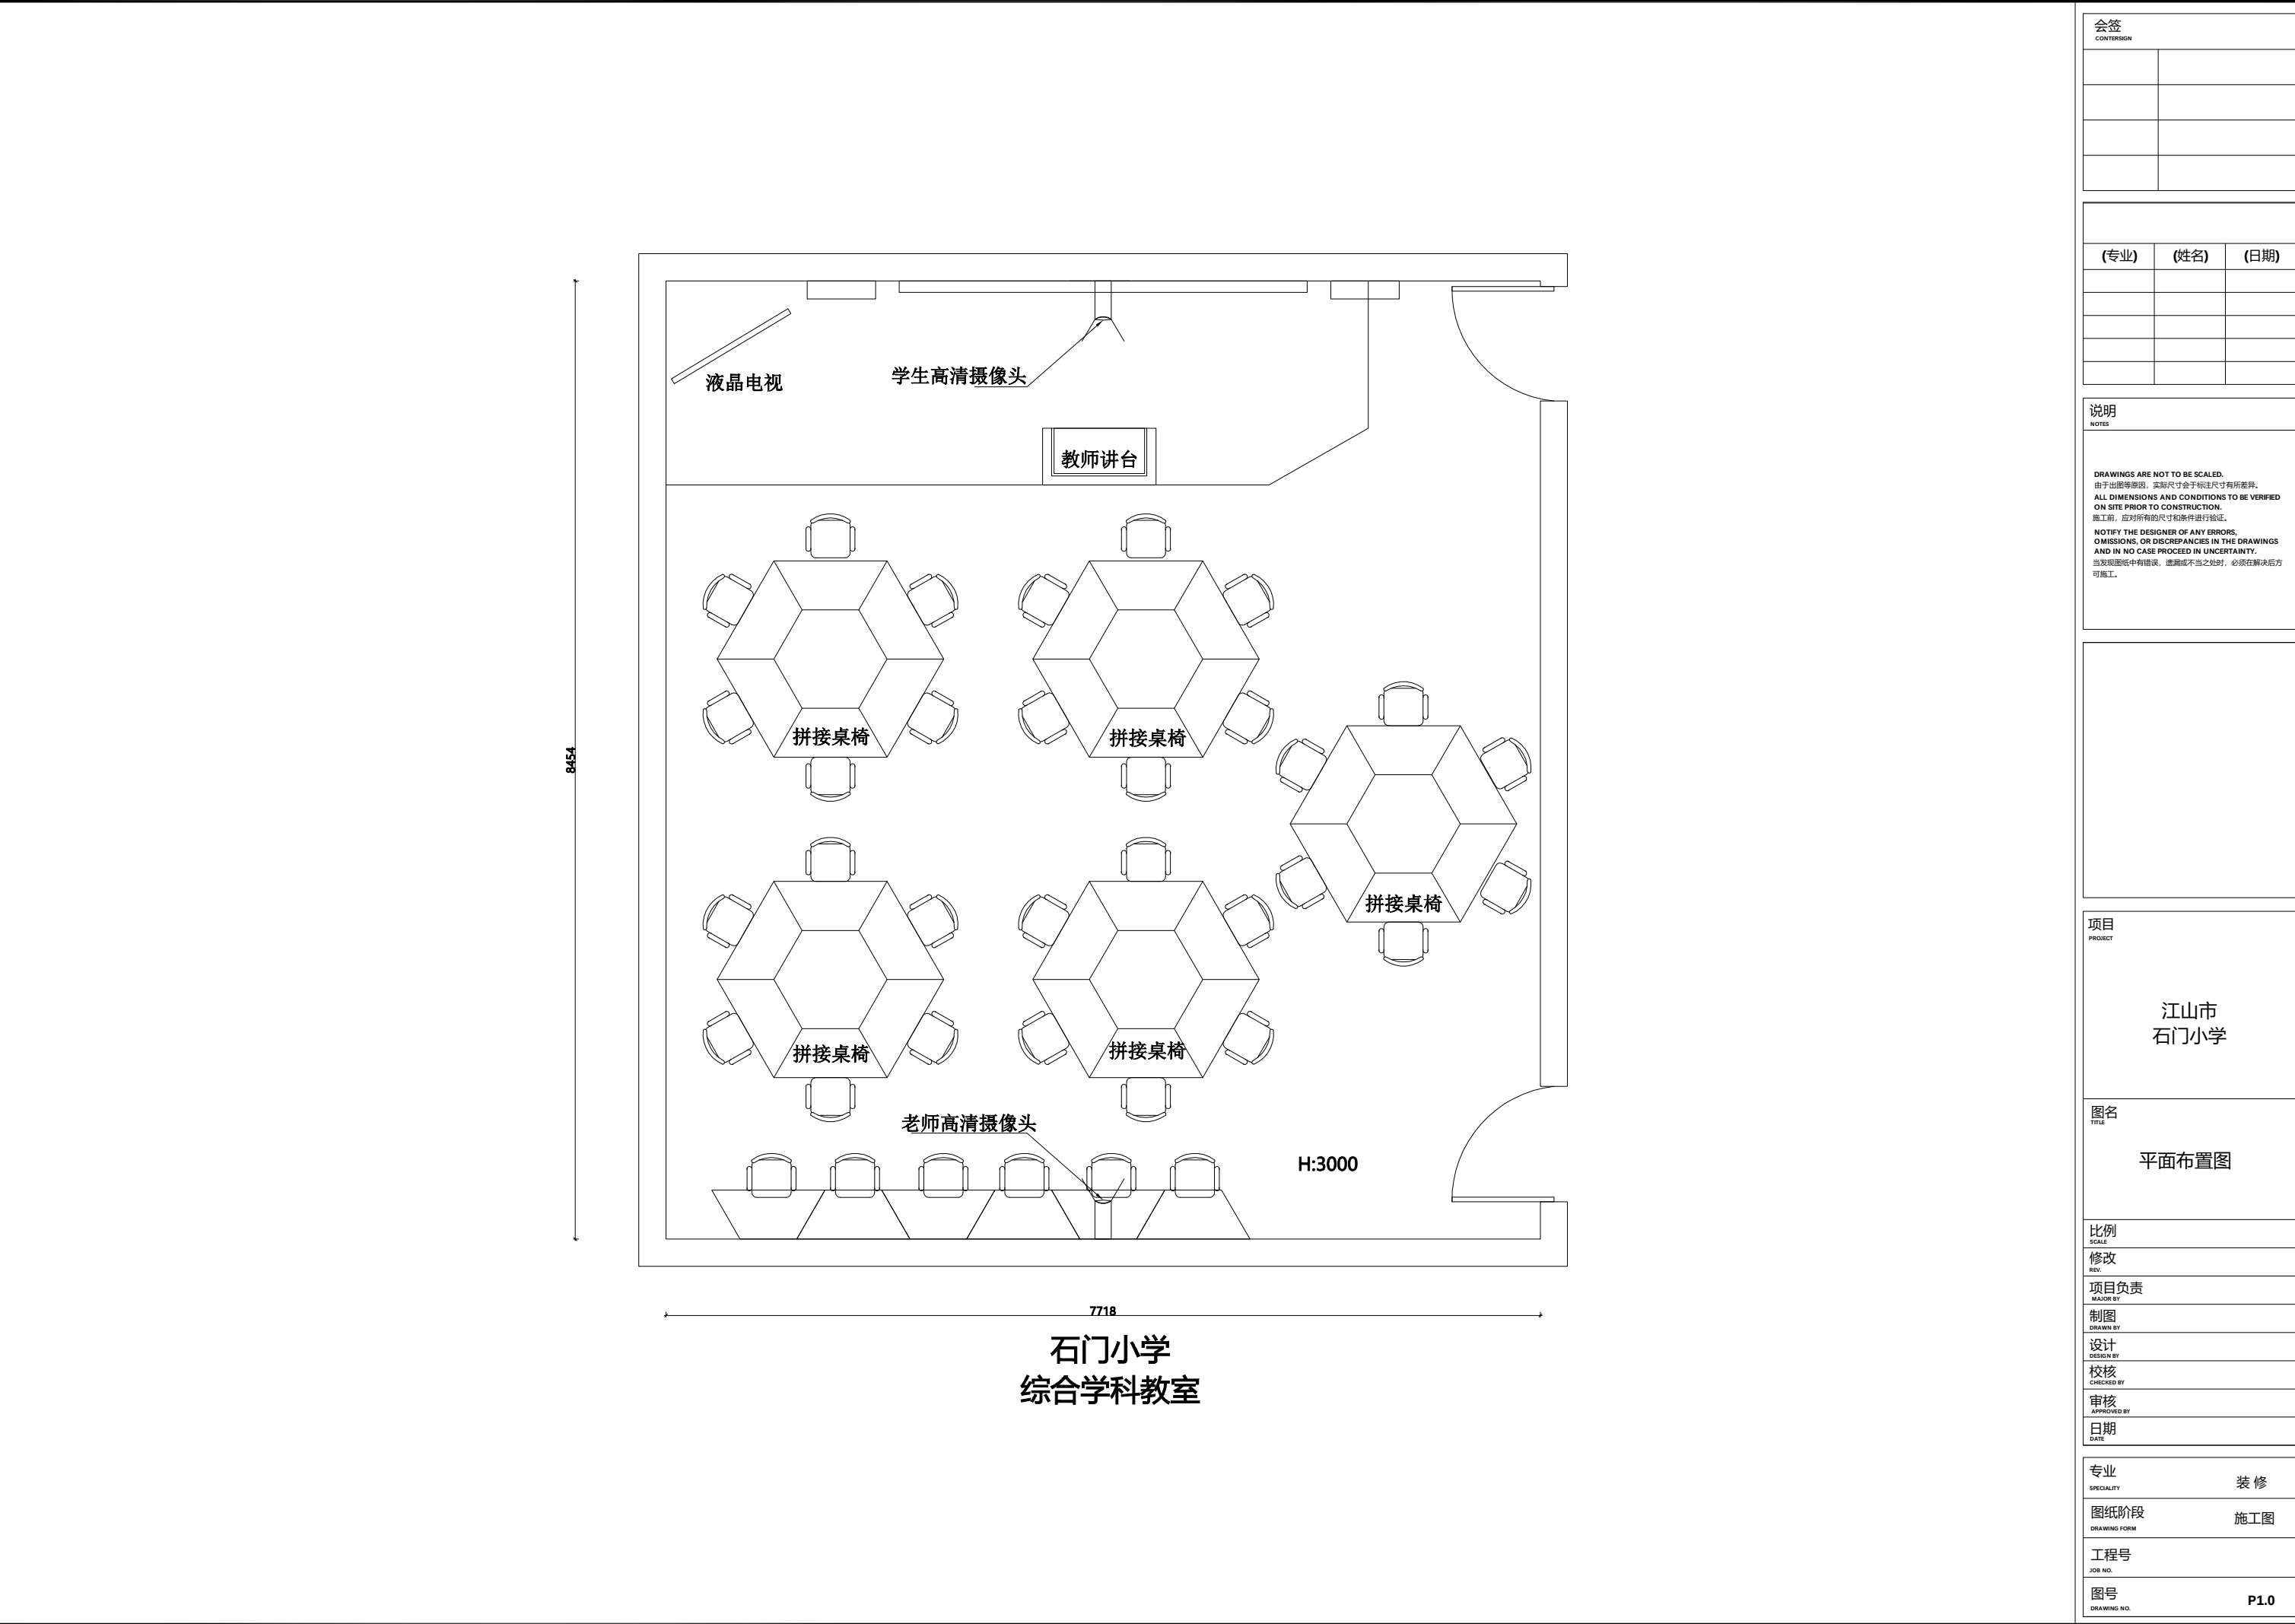


石门小学
综合学科教室

会签 CONTERSIGN		
说明 NOTES		
DRAWINGS ARE NOT TO BE SCALED. 由于出图等原因，实际尺寸会于标注尺寸有所差异。 ALL DIMENSIONS AND CONDITIONS TO BE VERIFIED ON SITE PRIOR TO CONSTRUCTION. 施工前，应对所有的尺寸和条件进行验证。 NOTIFY THE DESIGNER OF ANY ERRORS, OMISSIONS, OR DISCREPANCIES IN THE DRAWINGS AND IN NO CASE PROCEED IN UNCERTAINTY. 当发现图纸中有错误，遗漏或不当之处时，必须在解决后方可施工。		
项目 PROJECT		
江山市 石门小学		
图名 TITLE		
平面布置图		
比例 SCALE		
修改 REV.		
项目负责 MAJOR BY		
制图 DRAWN BY		
设计 DESIGN BY		
校核 CHECKED BY		
审核 APPROVED BY		
日期 DATE		
专业 SPECIALITY	装 修	
图纸阶段 DRAWING FORM	施工图	
工程号 JOB NO.		
图号 DRAWING NO.	P1.0	

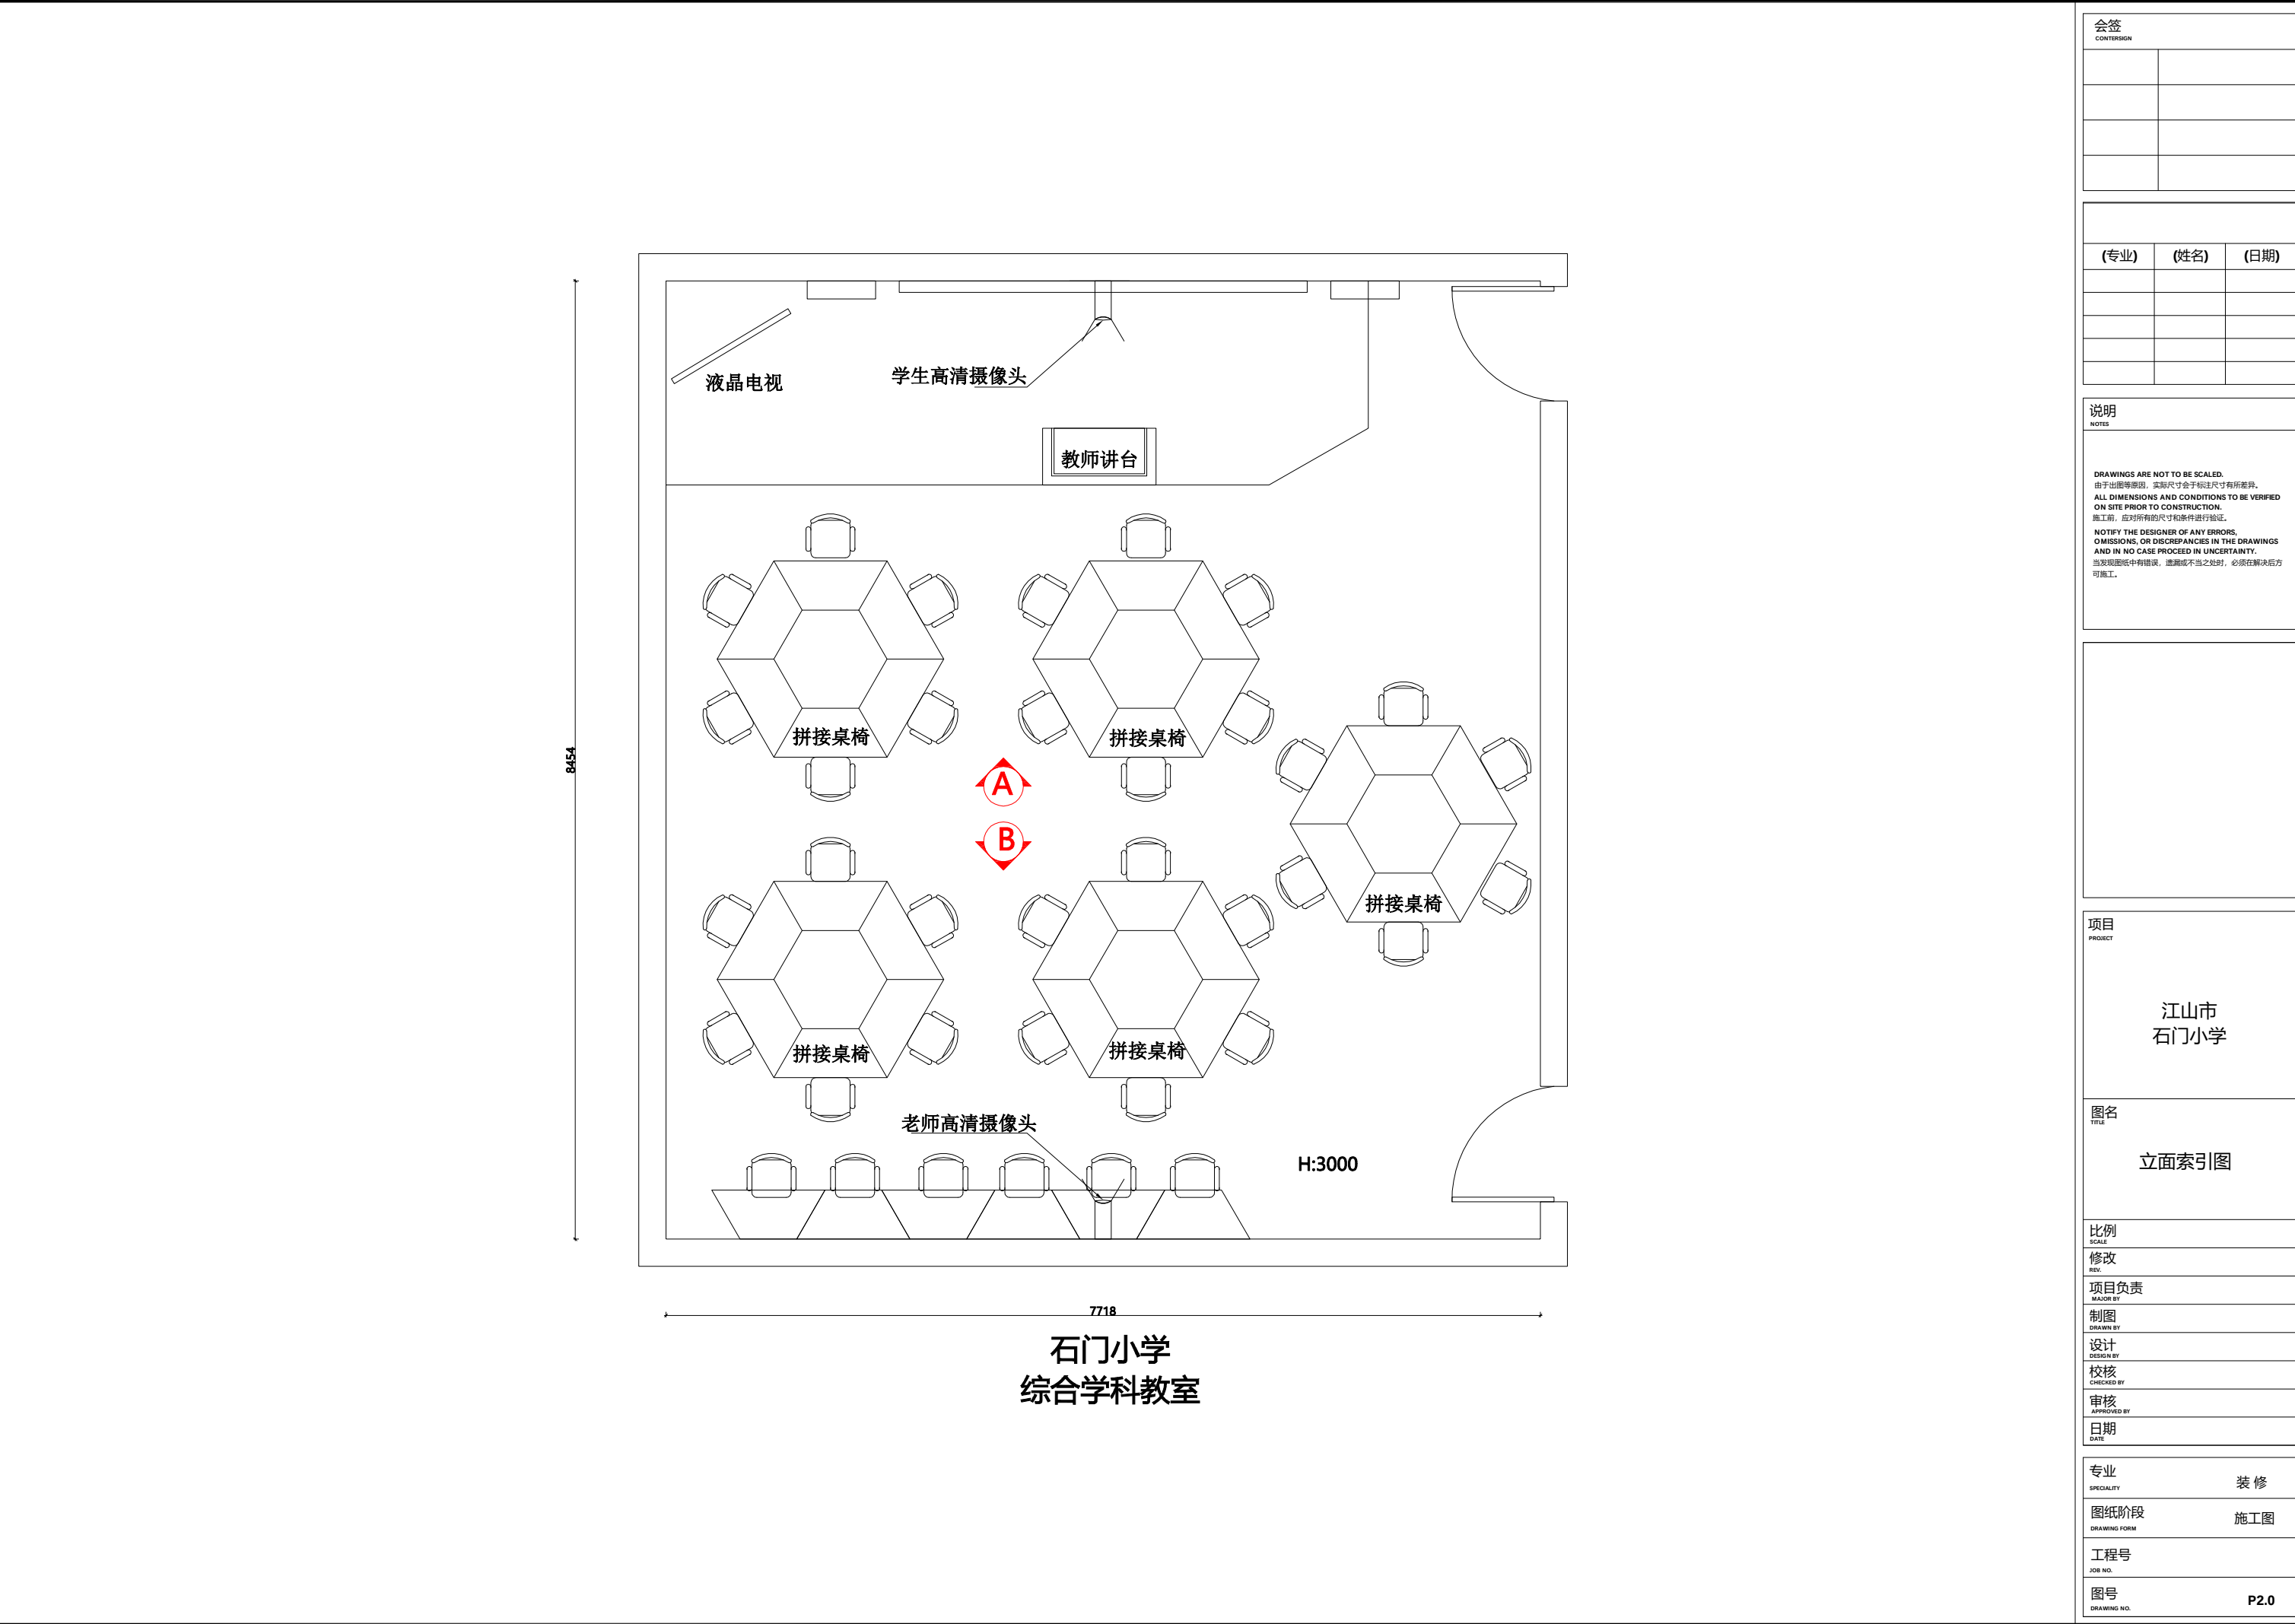


石门小学
综合学科教室

会签 CONTERSIGN		
说明 NOTES		
DRAWINGS ARE NOT TO BE SCALED. 由于出图等原因，实际尺寸会于标注尺寸有所差异。 ALL DIMENSIONS AND CONDITIONS TO BE VERIFIED ON SITE PRIOR TO CONSTRUCTION. 施工前，应对所有的尺寸和条件进行验证。 NOTIFY THE DESIGNER OF ANY ERRORS, OMISSIONS, OR DISCREPANCIES IN THE DRAWINGS AND IN NO CASE PROCEED IN UNCERTAINTY. 当发现图纸中有错误，遗漏或不当之处时，必须在解决后方可施工。		
项目 PROJECT		
江山市 石门小学		
图名 TITLE		
立面索引图		
比例 SCALE		
修改 REV.		
项目负责 MAJOR BY		
制图 DRAWN BY		
设计 DESIGN BY		
校核 CHECKED BY		
审核 APPROVED BY		
日期 DATE		
专业 SPECIALITY	装 修	
图纸阶段 DRAWING FORM	施工图	
工程号 JOB NO.		
图号 DRAWING NO.	P2.0	

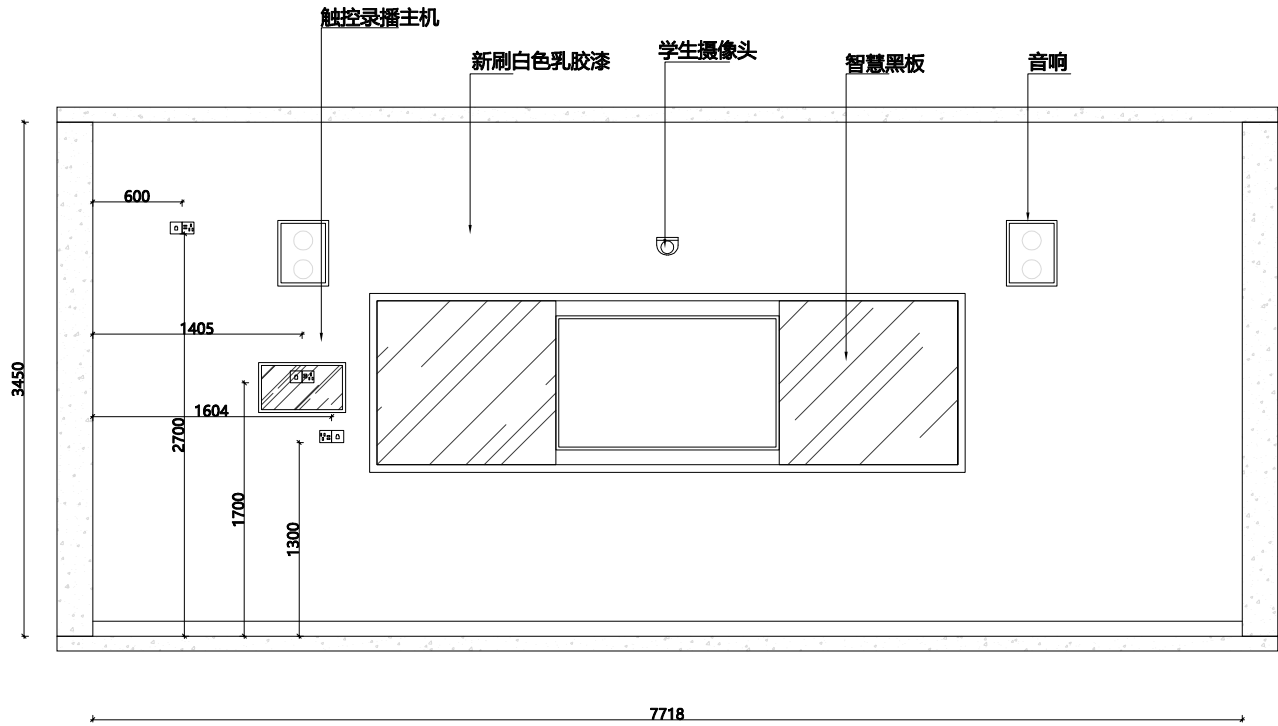

立面图A

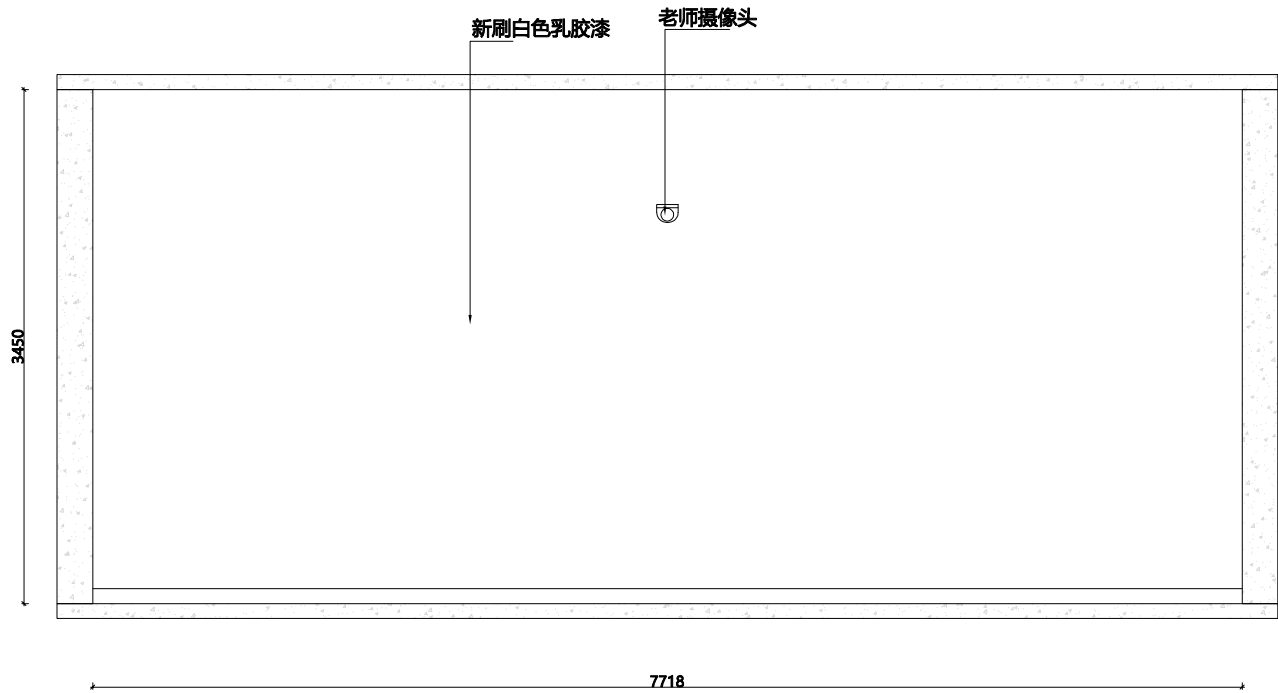


立面图B

会签 CONTERSIGN		
(专业)	(姓名)	(日期)
说明 NOTES		
DRAWINGS ARE NOT TO BE SCALED. 由于出图等原因，实际尺寸会于标注尺寸有所差异。 ALL DIMENSIONS AND CONDITIONS TO BE VERIFIED ON SITE PRIOR TO CONSTRUCTION. 施工前，应对所有的尺寸和条件进行验证。 NOTIFY THE DESIGNER OF ANY ERRORS, OMISSIONS, OR DISCREPANCIES IN THE DRAWINGS AND IN NO CASE PROCEED IN UNCERTAINTY. 当发现图纸中有错误，遗漏或不当之处时，必须在解决后方可施工。		
项目 PROJECT		
江山市 石门小学		
图名 TITLE		
立面图A/B		
比例 SCALE		
修改 REV.		
项目负责 MAJOR BY		
制图 DRAWN BY		
设计 DESIGN BY		
校核 CHECKED BY		
审核 APPROVED BY		
日期 DATE		
专业 SPECIALITY	装 修	
图纸阶段 DRAWING FORM	施工图	
工程号 JOB NO.		
图号 DRAWING NO.	P3.0	


江山江郎小学

施工图纸

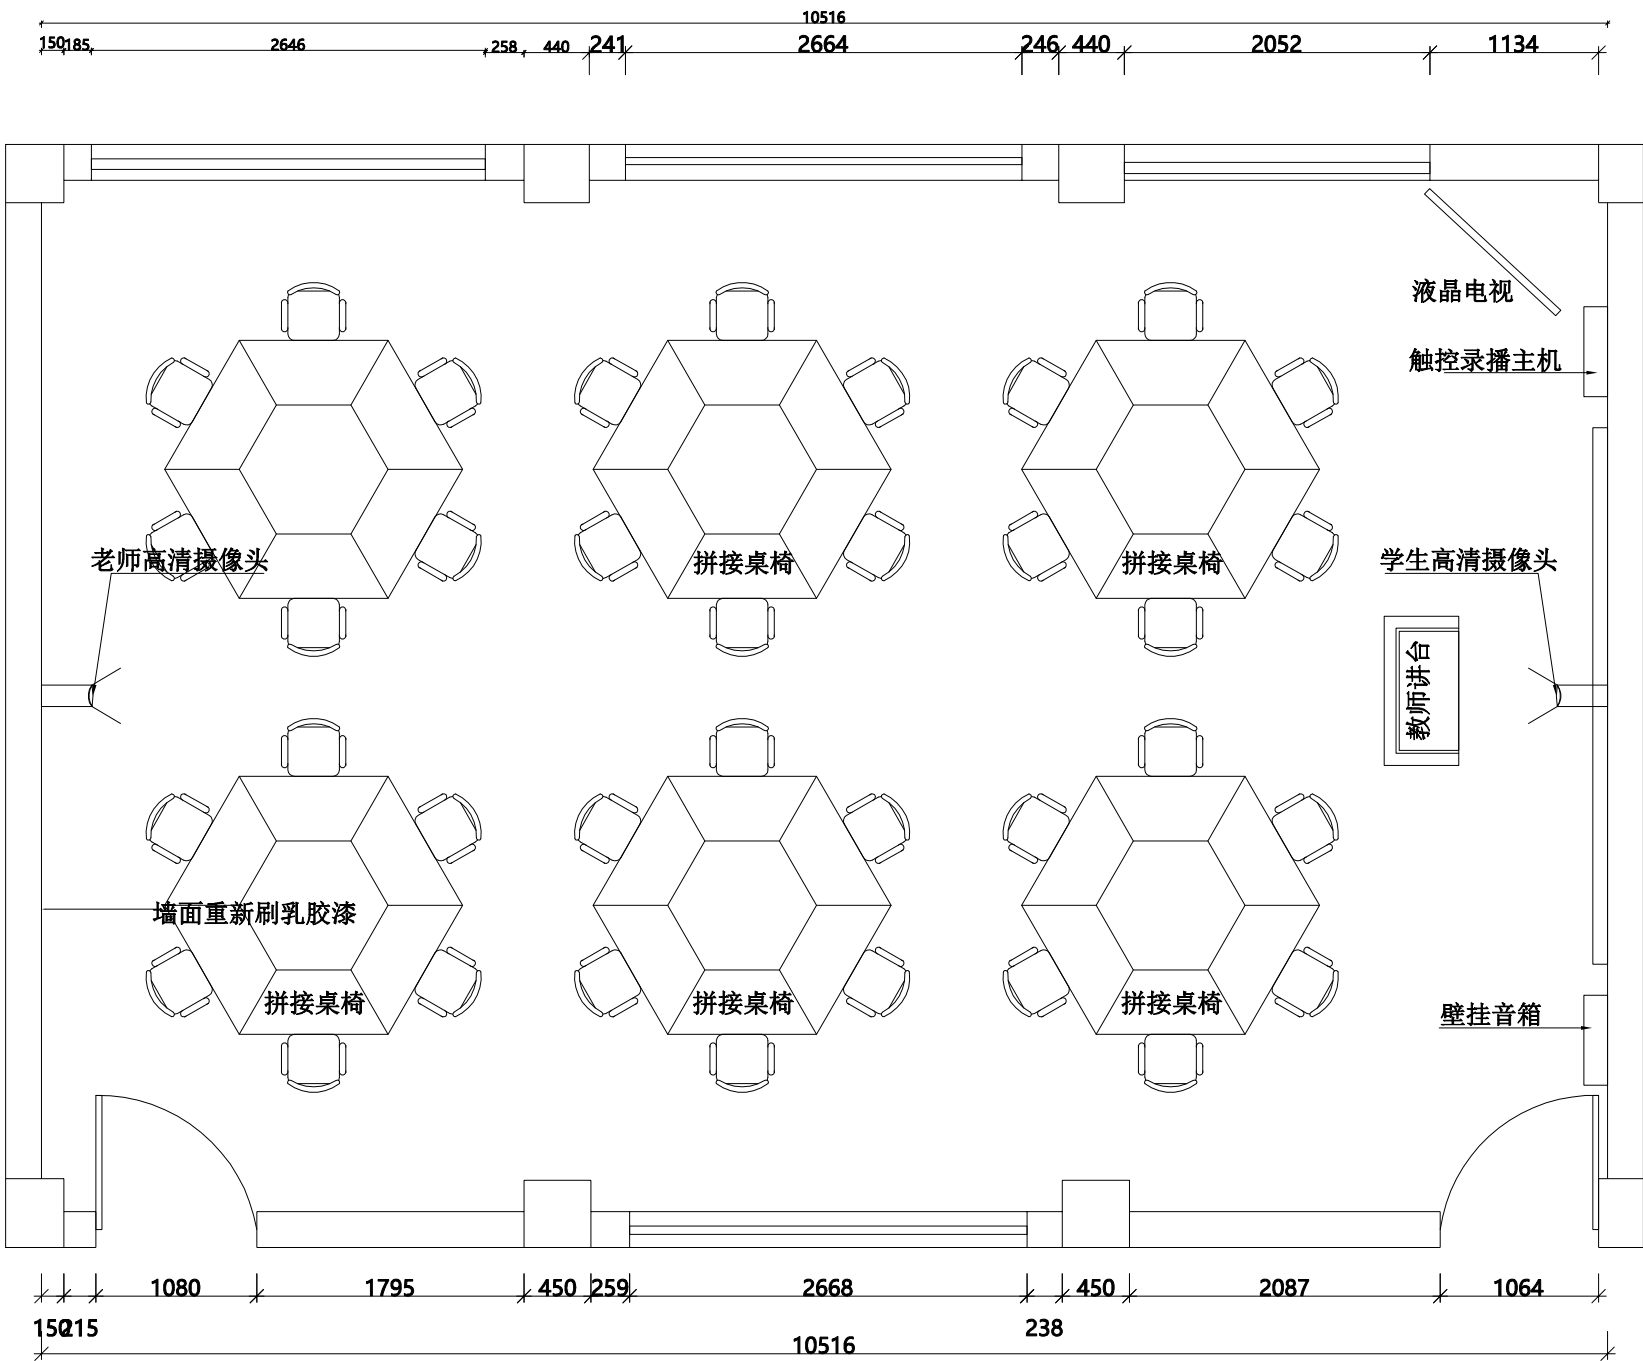


江郎小学
语文学科教室

会签 CONTERSIGN		
(专业)	(姓名)	(日期)
说明 NOTES		
DRAWINGS ARE NOT TO BE SCALED. 由于出图等原因, 实际尺寸会于标注尺寸有所差异。 ALL DIMENSIONS AND CONDITIONS TO BE VERIFIED ON SITE PRIOR TO CONSTRUCTION. 施工前, 应对所有的尺寸和条件进行验证。 NOTIFY THE DESIGNER OF ANY ERRORS, OMISSIONS, OR DISCREPANCIES IN THE DRAWINGS AND IN NO CASE PROCEED IN UNCERTAINTY. 当发现图纸中有错误, 遗漏或不当之处时, 必须在解决后方可施工。		
项目 PROJECT		
江山市 江郎小学		
图名 TITLE		
平面布置图		
比例 SCALE		
修改 REV.		
项目负责 MAJOR BY		
制图 DRAWN BY		
设计 DESIGN BY		
校核 CHECKED BY		
审核 APPROVED BY		
日期 DATE		
专业 SPECIALITY	装 修	
图纸阶段 DRAWING FORM	施工图	
工程号 JOB NO.		
图号 DRAWING NO.	P1.0	

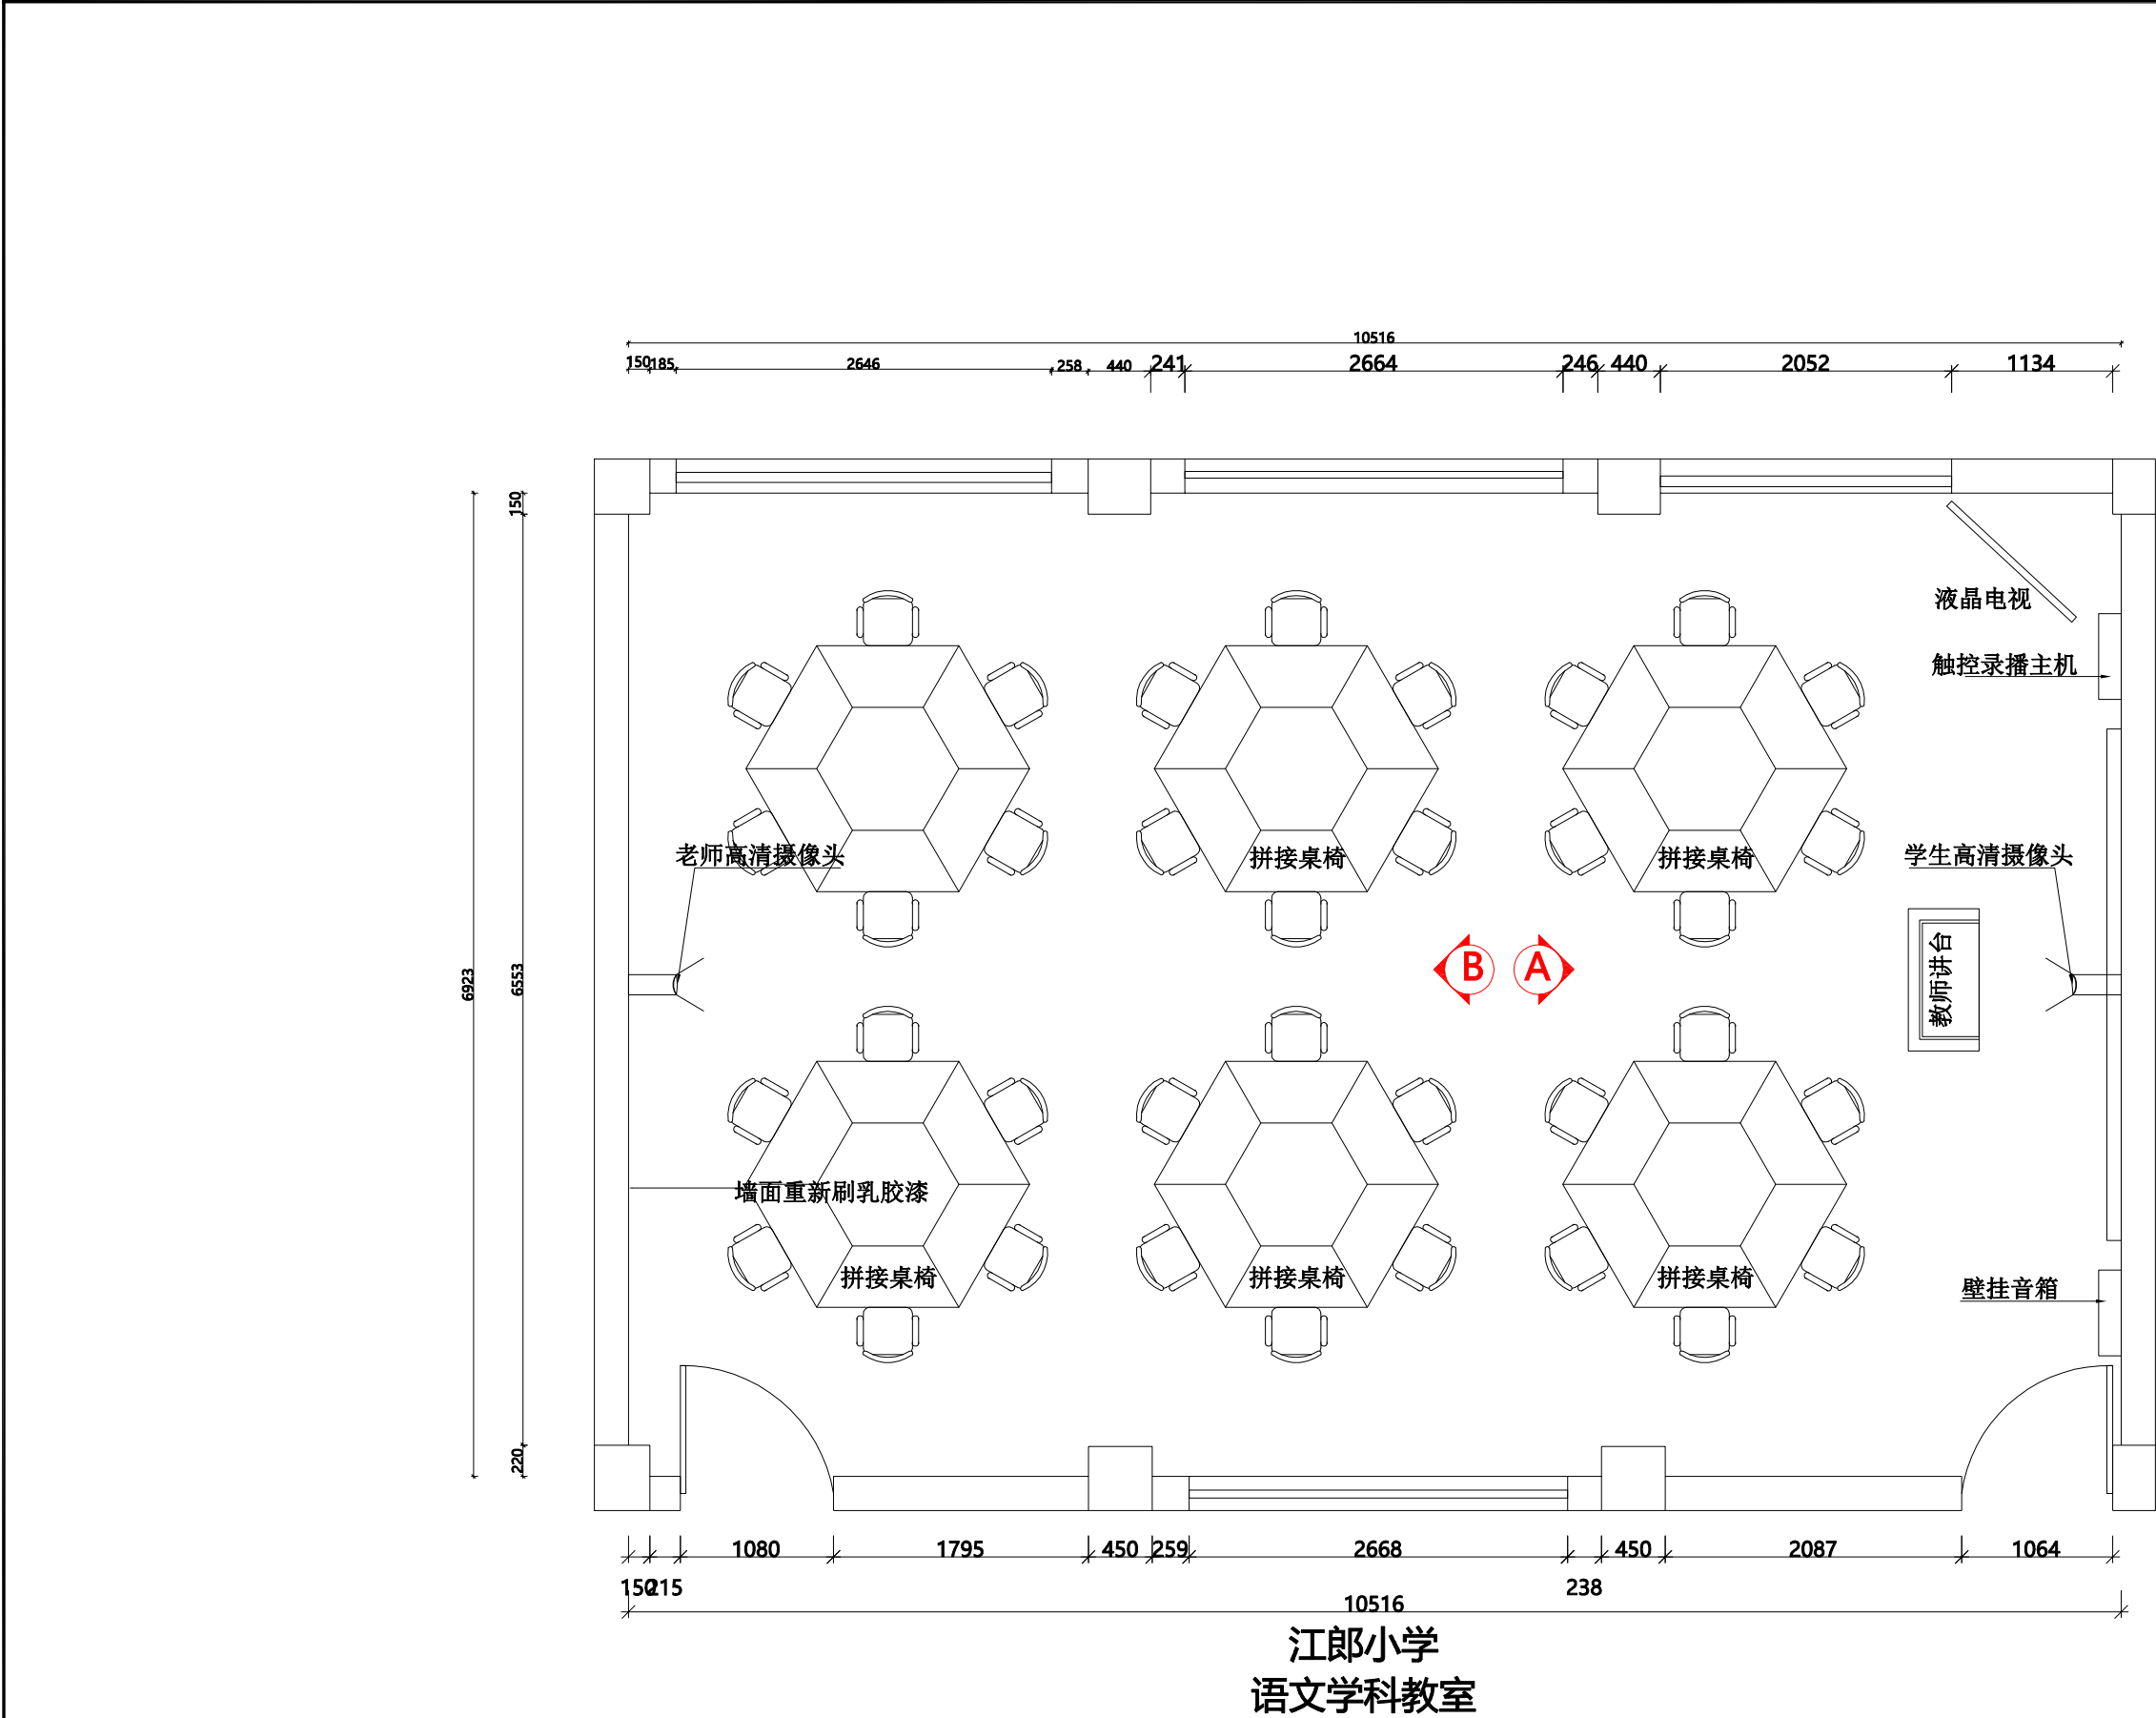


江郎小学
语文学科教室

会签 CONTERSIGN		
说明 NOTES		
DRAWINGS ARE NOT TO BE SCALED. 由于出图等原因，实际尺寸会于标注尺寸有所差异。 ALL DIMENSIONS AND CONDITIONS TO BE VERIFIED ON SITE PRIOR TO CONSTRUCTION. 施工前，应对所有的尺寸和条件进行验证。 NOTIFY THE DESIGNER OF ANY ERRORS, OMISSIONS, OR DISCREPANCIES IN THE DRAWINGS AND IN NO CASE PROCEED IN UNCERTAINTY. 当发现图纸中有错误，遗漏或不当之处时，必须在解决后方可施工。		
项目 PROJECT		
江山市 江郎小学		
图名 TITLE		
立面索引图		
比例 SCALE		
修改 REV.		
项目负责 MAJOR BY		
制图 DRAWN BY		
设计 DESIGN BY		
校核 CHECKED BY		
审核 APPROVED BY		
日期 DATE		
专业 SPECIALITY	装 修	
图纸阶段 DRAWING FORM	施工图	
工程号 JOB NO.		
图号 DRAWING NO.	P2.0	

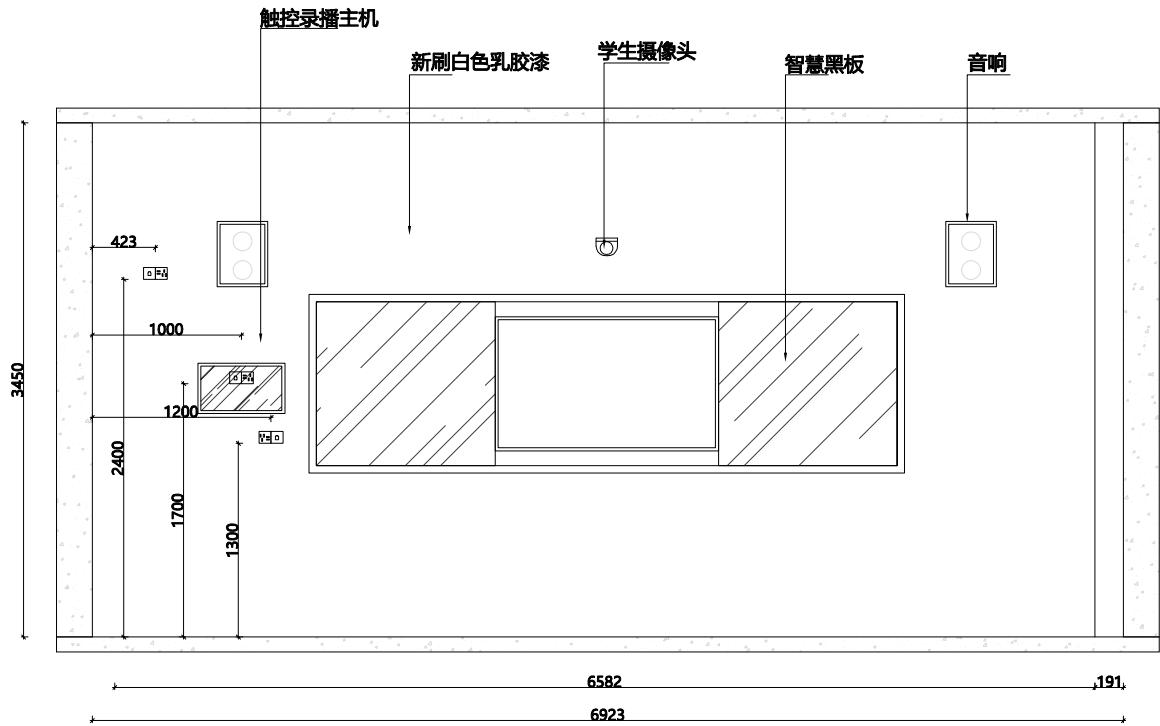

立面图A

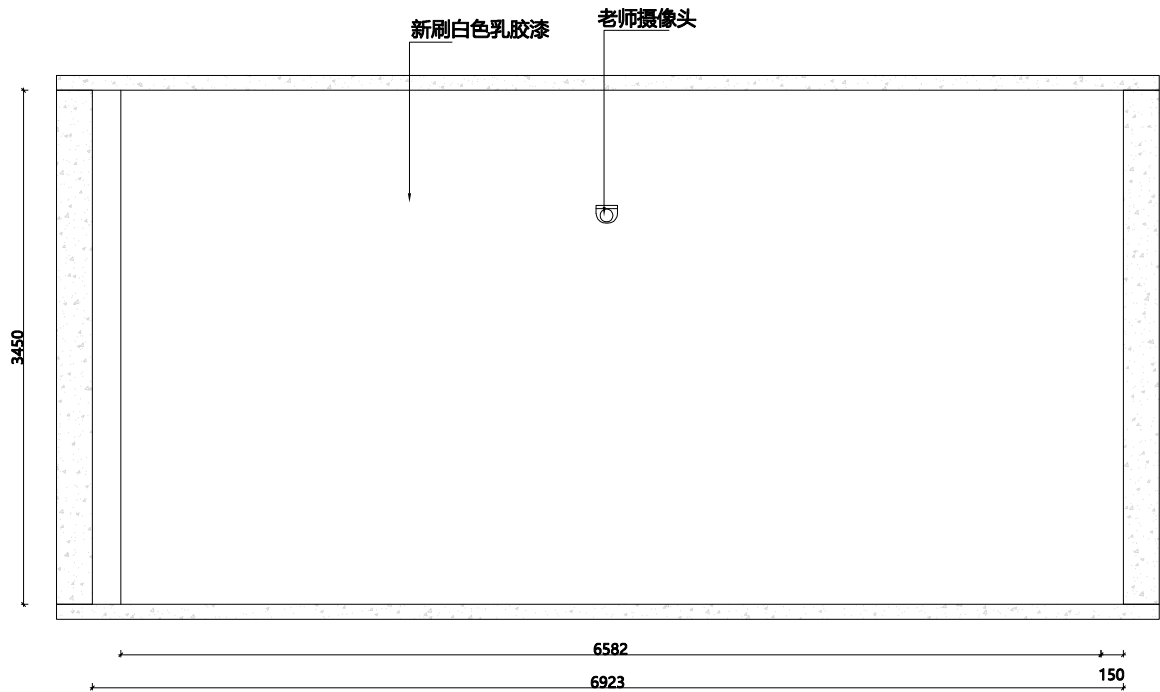


立面图B

会签 CONTERSIGN		
(专业)	(姓名)	(日期)
说明 NOTES		
DRAWINGS ARE NOT TO BE SCALED. 由于出图等原因，实际尺寸会于标注尺寸有所差异。 ALL DIMENSIONS AND CONDITIONS TO BE VERIFIED ON SITE PRIOR TO CONSTRUCTION. 施工前，应对所有的尺寸和条件进行验证。 NOTIFY THE DESIGNER OF ANY ERRORS, OMISSIONS, OR DISCREPANCIES IN THE DRAWINGS AND IN NO CASE PROCEED IN UNCERTAINTY. 当发现图纸中有错误，遗漏或不当之处时，必须在解决后方可施工。		
项目 PROJECT		
江山市 江郎小学		
图名 TITLE		
立面图A/B		
比例 SCALE		
修改 REV.		
项目负责 MAJOR BY		
制图 DRAWN BY		
设计 DESIGN BY		
校核 CHECKED BY		
审核 APPROVED BY		
日期 DATE		
专业 SPECIALITY	装 修	
图纸阶段 DRAWING FORM	施工图	
工程号 JOB NO.		
图号 DRAWING NO.	P3.0	


江山新唐边小学

施工图纸

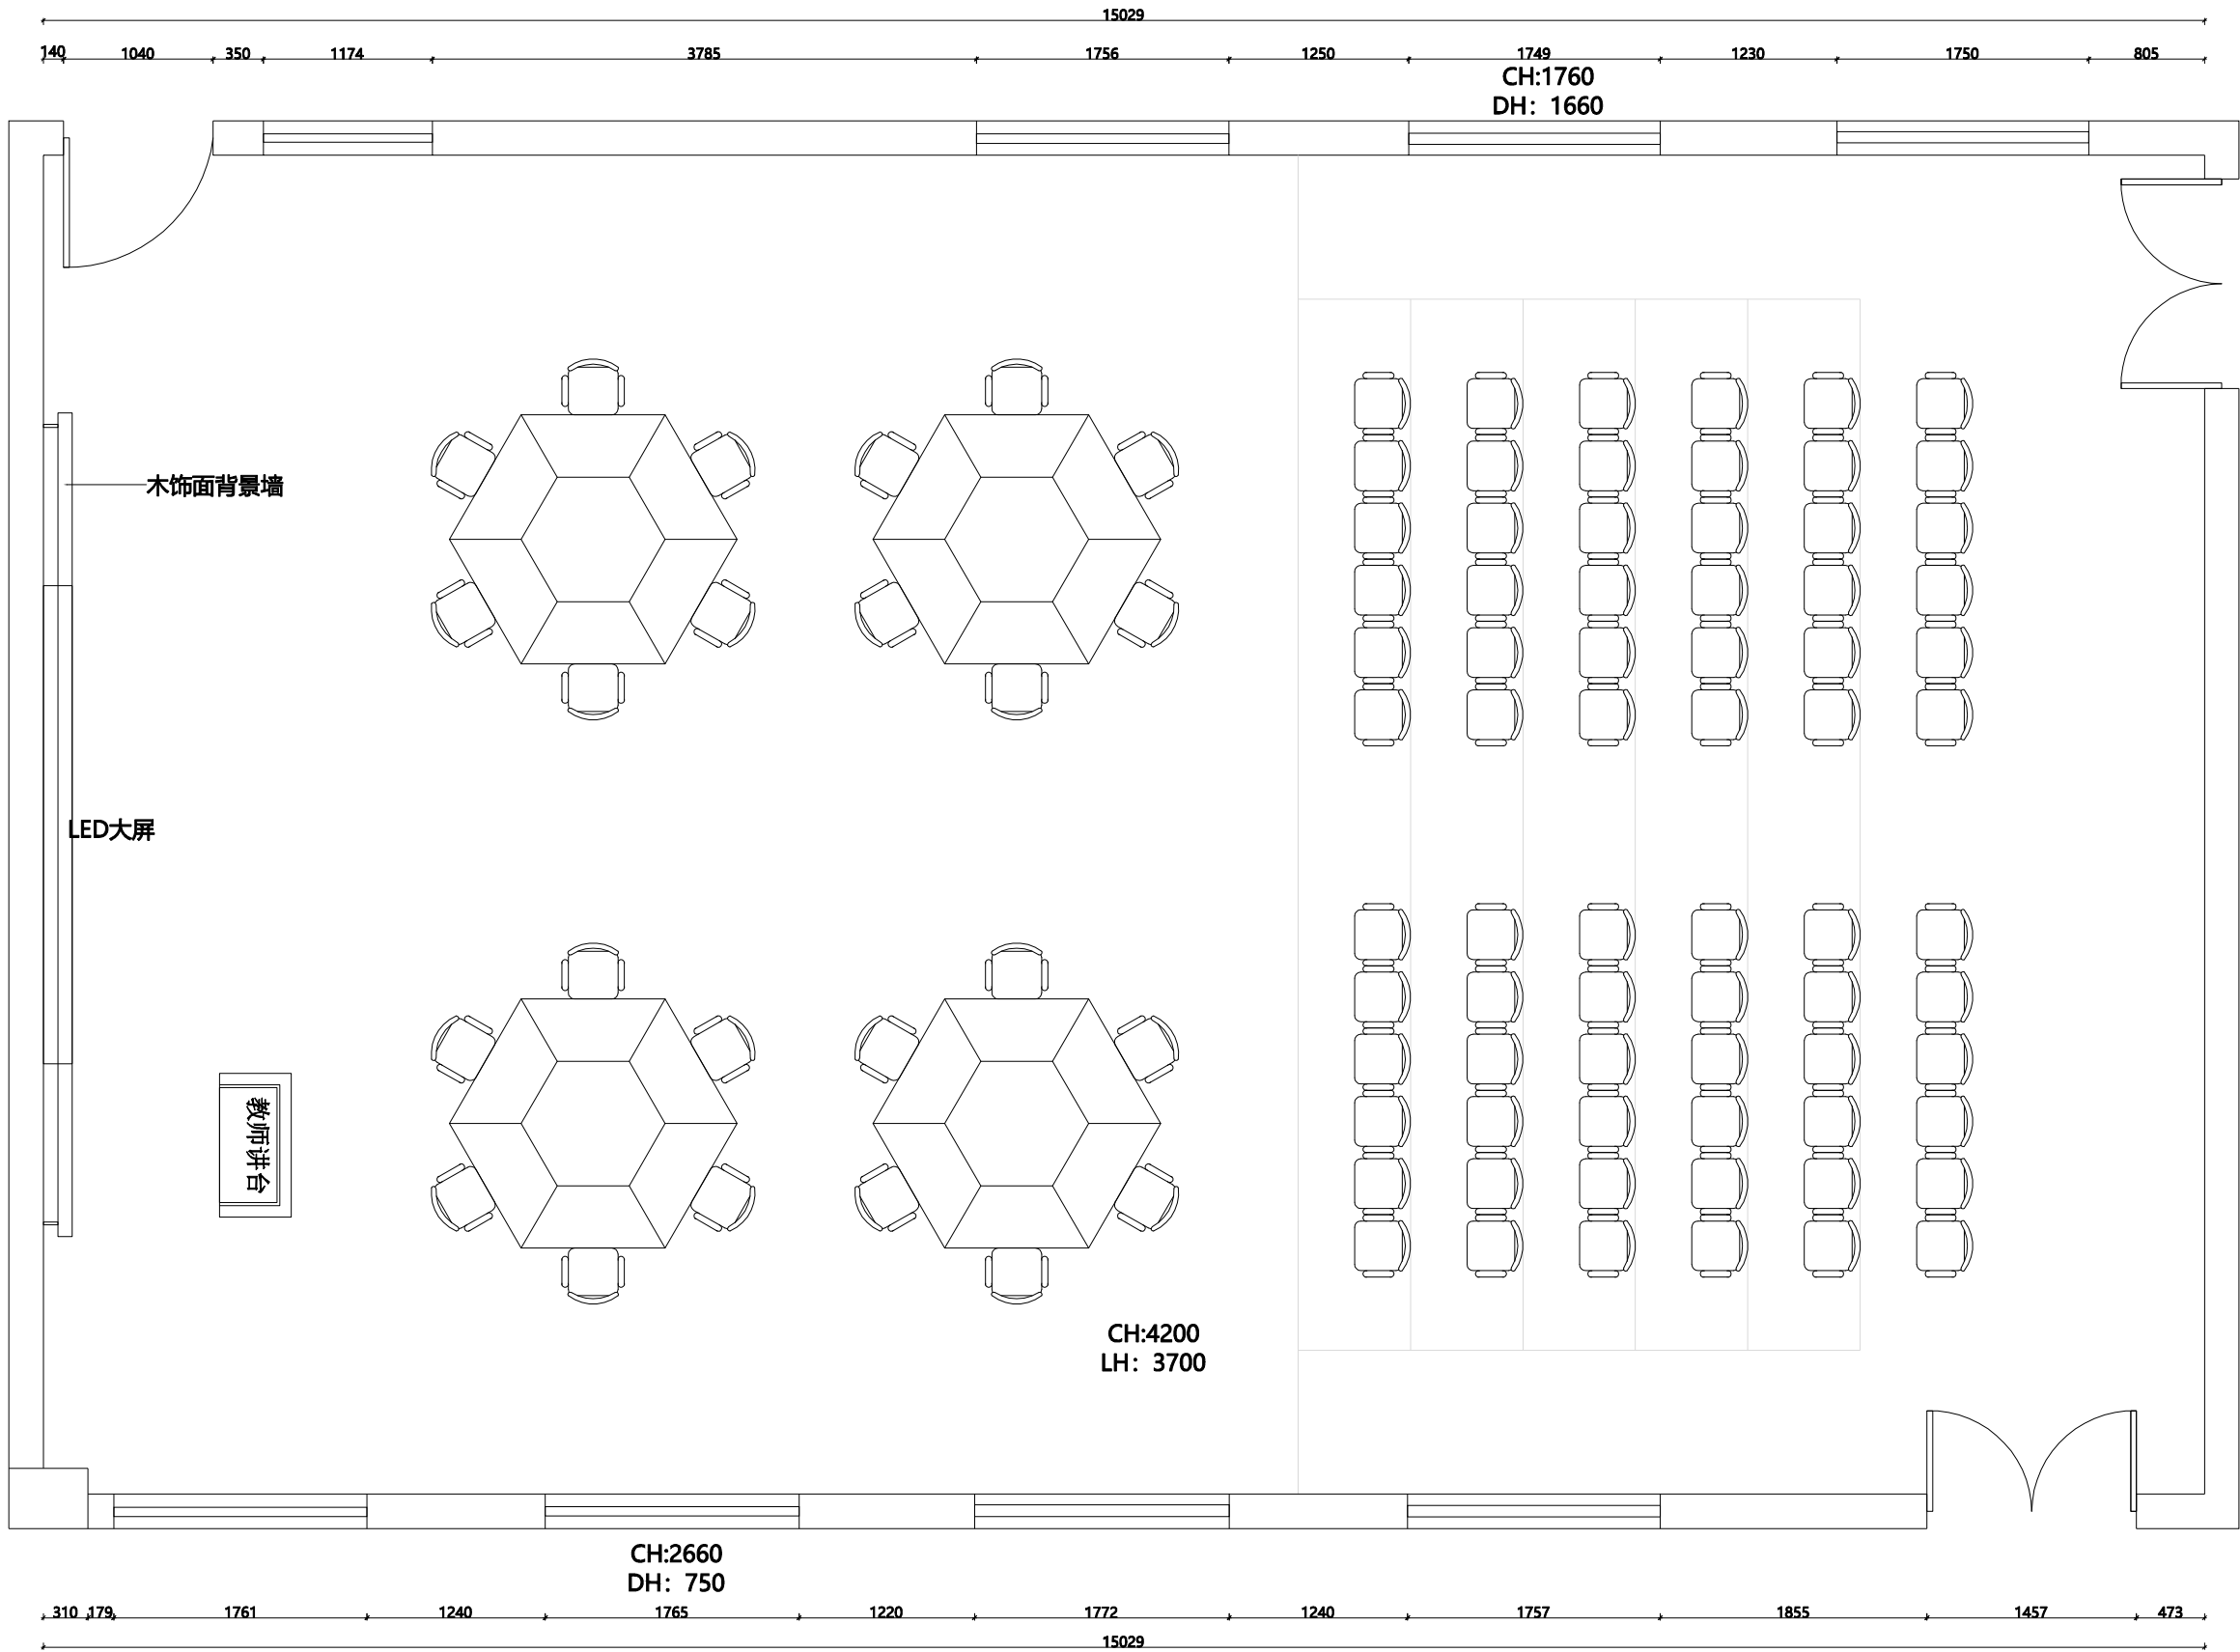

新唐边小学
综合学科教室

会签 CONTERSIGN		
(专业)	(姓名)	(日期)
说明 NOTES		
DRAWINGS ARE NOT TO BE SCALED. 由于出图等原因, 实际尺寸会于标注尺寸有所差异。 ALL DIMENSIONS AND CONDITIONS TO BE VERIFIED ON SITE PRIOR TO CONSTRUCTION. 施工前, 应对所有的尺寸和条件进行验证。 NOTIFY THE DESIGNER OF ANY ERRORS, OMISSIONS, OR DISCREPANCIES IN THE DRAWINGS AND IN NO CASE PROCEED IN UNCERTAINTY. 当发现图纸中有错误, 遗漏或不当之处时, 必须在解决后方可施工。		
项目 PROJECT		
江山市 新唐边小学		
图名 TITLE		
平面布置图		
比例 SCALE		
修改 REV.		
项目负责人 MAJOR BY		
制图 DRAWN BY		
设计 DESIGN BY		
校核 CHECKED BY		
审核 APPROVED BY		
日期 DATE		
专业 SPECIALITY	装 修	
图纸阶段 DRAWING FORM	施工图	
工程号 JOB NO.		
图号 DRAWING NO.	P1.0	

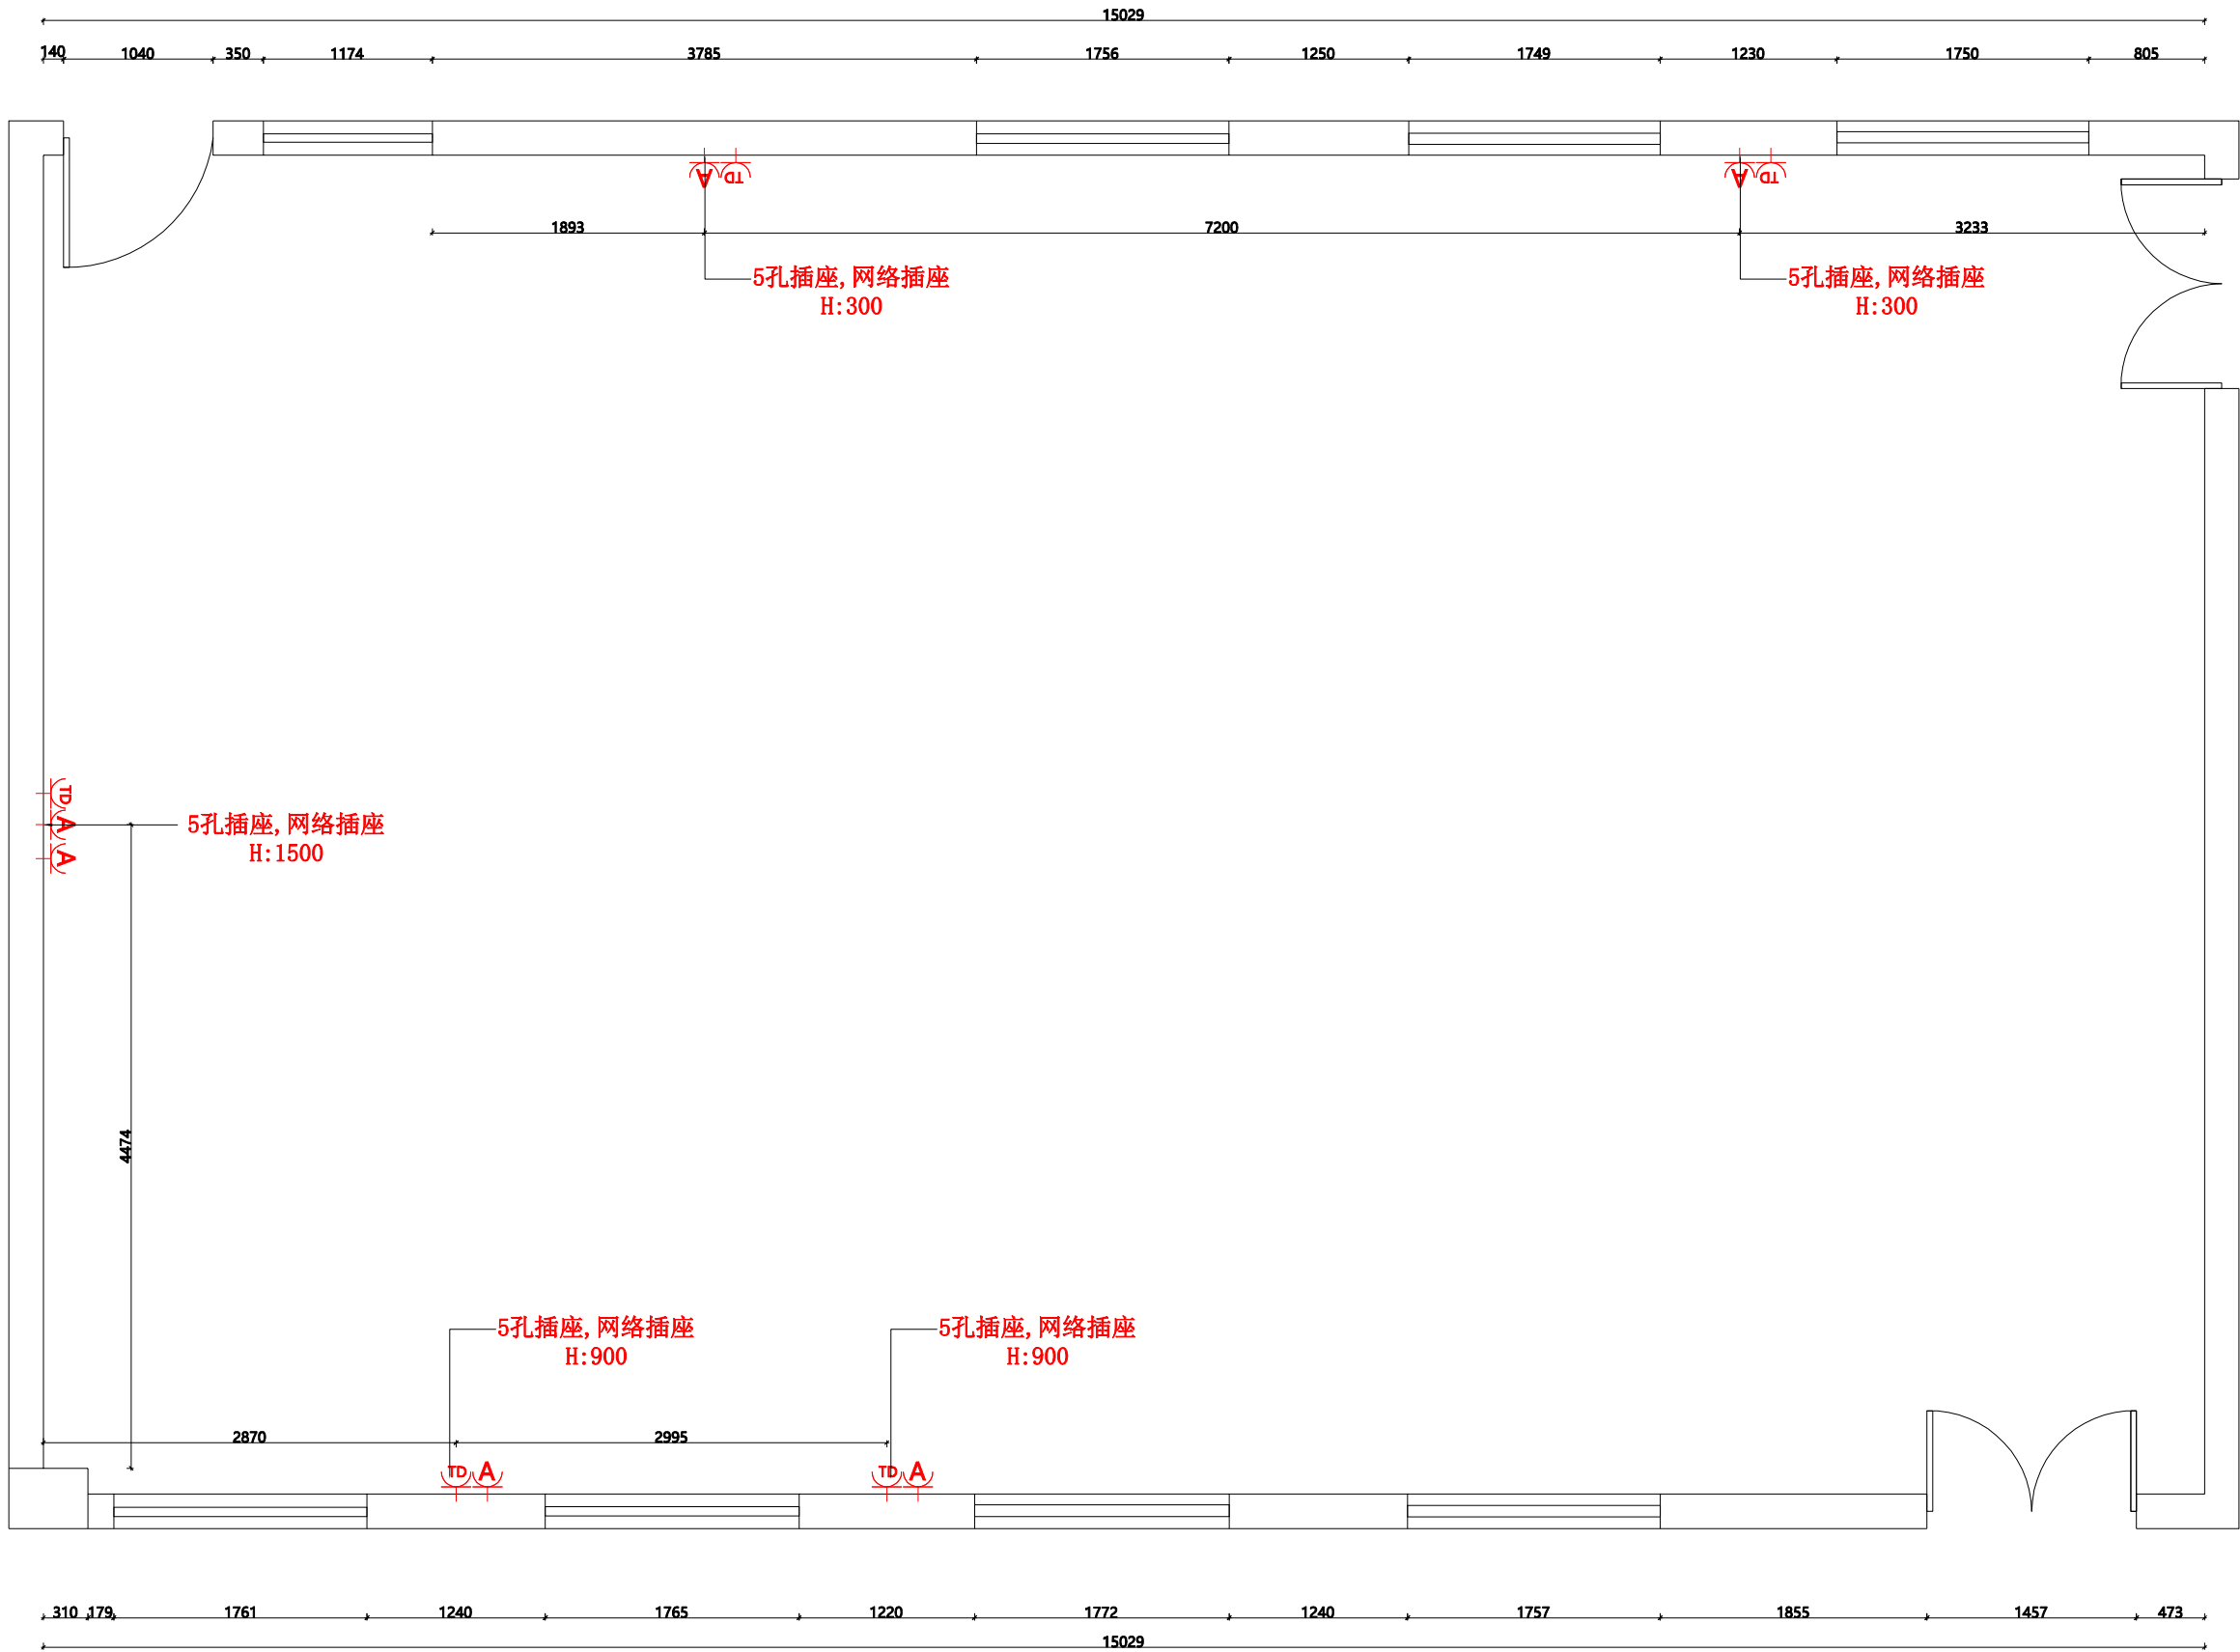

会签 CONTERSIGN	

(专业)	(姓名)	(日期)

说明
NOTES

DRAWINGS ARE NOT TO BE SCALED.
由于出图等原因, 实际尺寸会于标注尺寸有所差异。
ALL DIMENSIONS AND CONDITIONS TO BE VERIFIED
ON SITE PRIOR TO CONSTRUCTION.
施工前, 应对所有的尺寸和条件进行验证。

NOTIFY THE DESIGNER OF ANY ERRORS,
OMISSIONS, OR DISCREPANCIES IN THE DRAWINGS
AND IN NO CASE PROCEED IN UNCERTAINTY.
当发现图纸中有错误, 遗漏或不当之处时, 必须在解决后方可施工。



项目
PROJECT


江山市
新唐边小学

图名
TITLE

插座布置图


比例 SCALE
修改 REV.
项目负责 MAJOR BY
制图 DRAWN BY
设计 DESIGN BY
校核 CHECKED BY
审核 APPROVED BY
日期 DATE

专业 SPECIALITY	装 修
图纸阶段 DRAWING FORM	施工图
工程号 JOB NO.	
图号 DRAWING NO.	P2.0

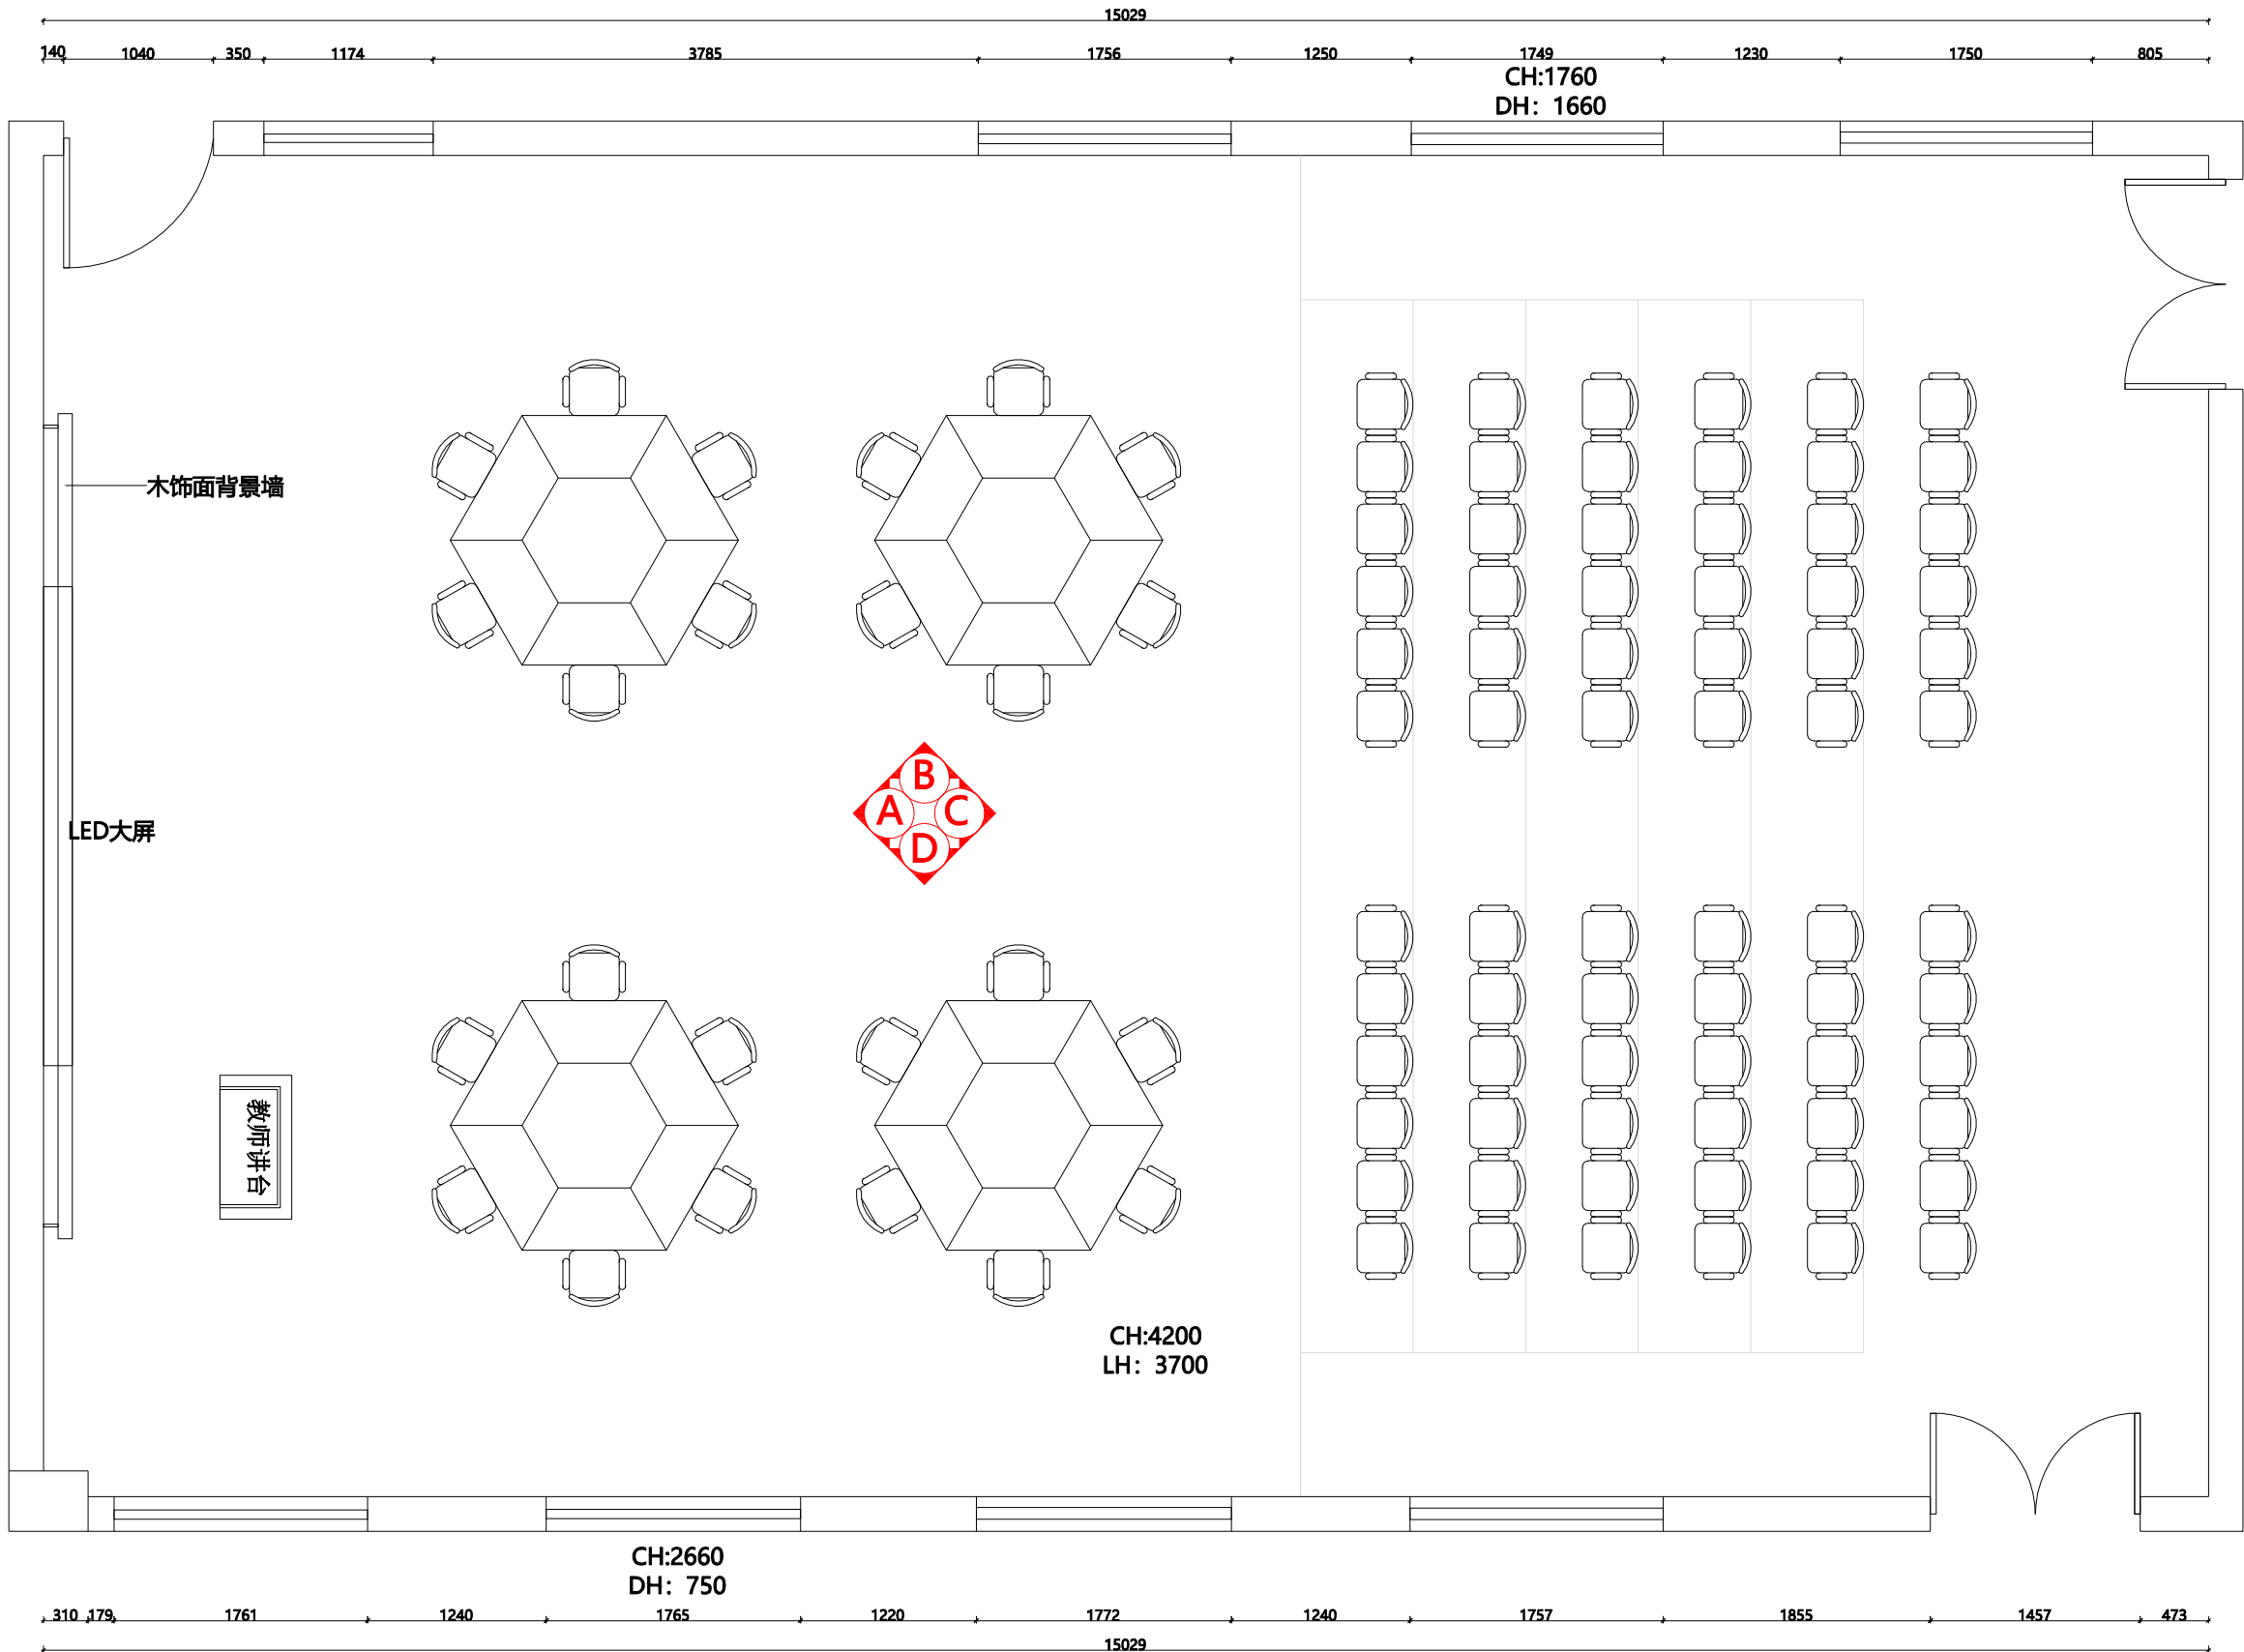


新唐边小学
综合学科教室

会签 CONTERSIGN		
说明 NOTES		
DRAWINGS ARE NOT TO BE SCALED. 由于出图等原因, 实际尺寸会于标注尺寸有所差异。 ALL DIMENSIONS AND CONDITIONS TO BE VERIFIED ON SITE PRIOR TO CONSTRUCTION. 施工前, 应对所有的尺寸和条件进行验证。 NOTIFY THE DESIGNER OF ANY ERRORS, OMISSIONS, OR DISCREPANCIES IN THE DRAWINGS AND IN NO CASE PROCEED IN UNCERTAINTY. 当发现图纸中有错误, 遗漏或不当之处时, 必须在解决后方可施工。		
项目 PROJECT		
江山市 新唐边小学		
图名 TITLE		
立面索引图		
比例 SCALE		
修改 REV.		
项目负责人 MAJOR BY		
制图 DRAWN BY		
设计 DESIGN BY		
校核 CHECKED BY		
审核 APPROVED BY		
日期 DATE		
专业 SPECIALITY	装 修	
图纸阶段 DRAWING FORM	施工图	
工程号 JOB NO.		
图号 DRAWING NO.	P3.0	

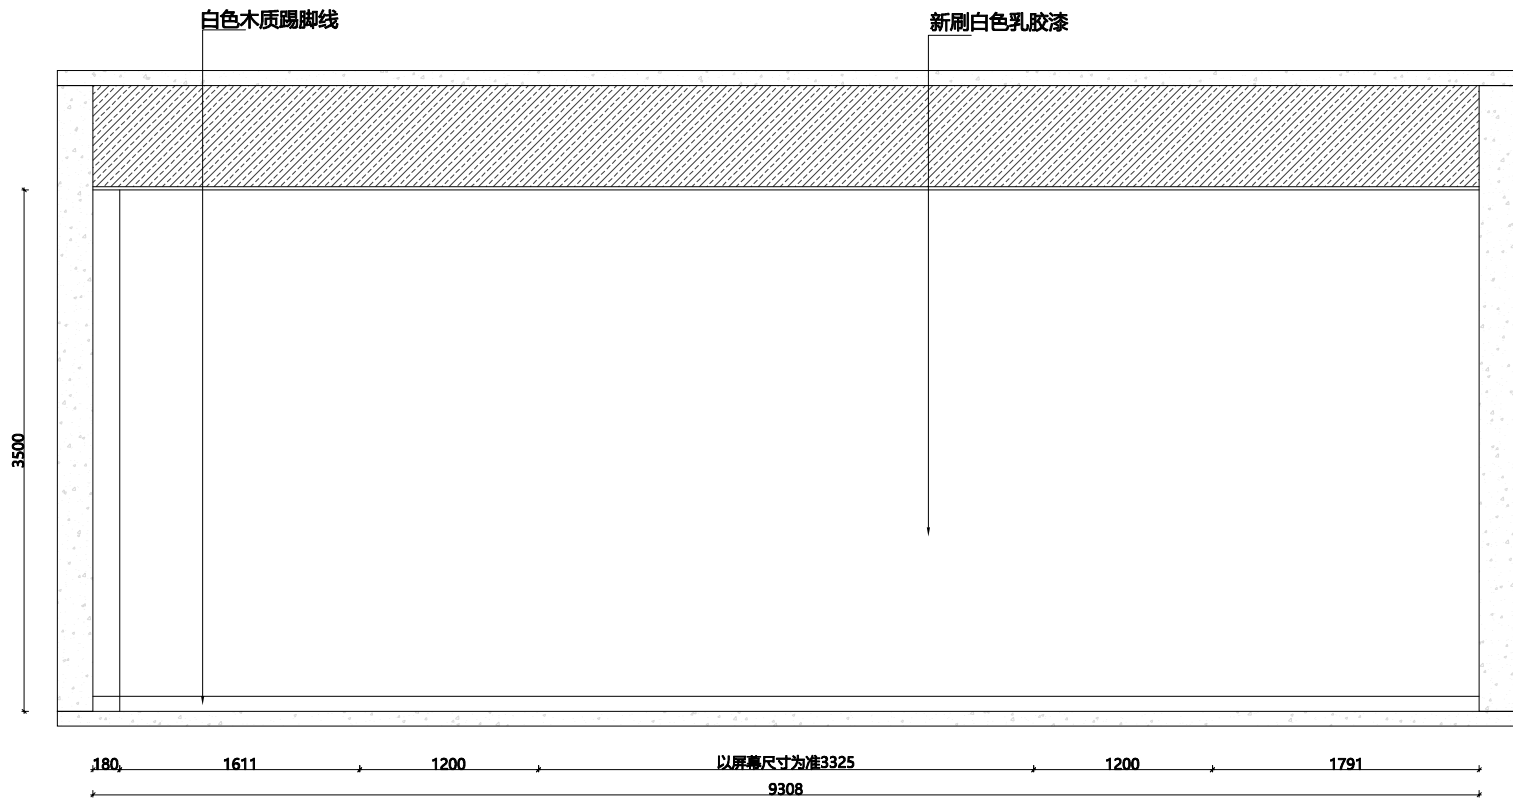

立面图A

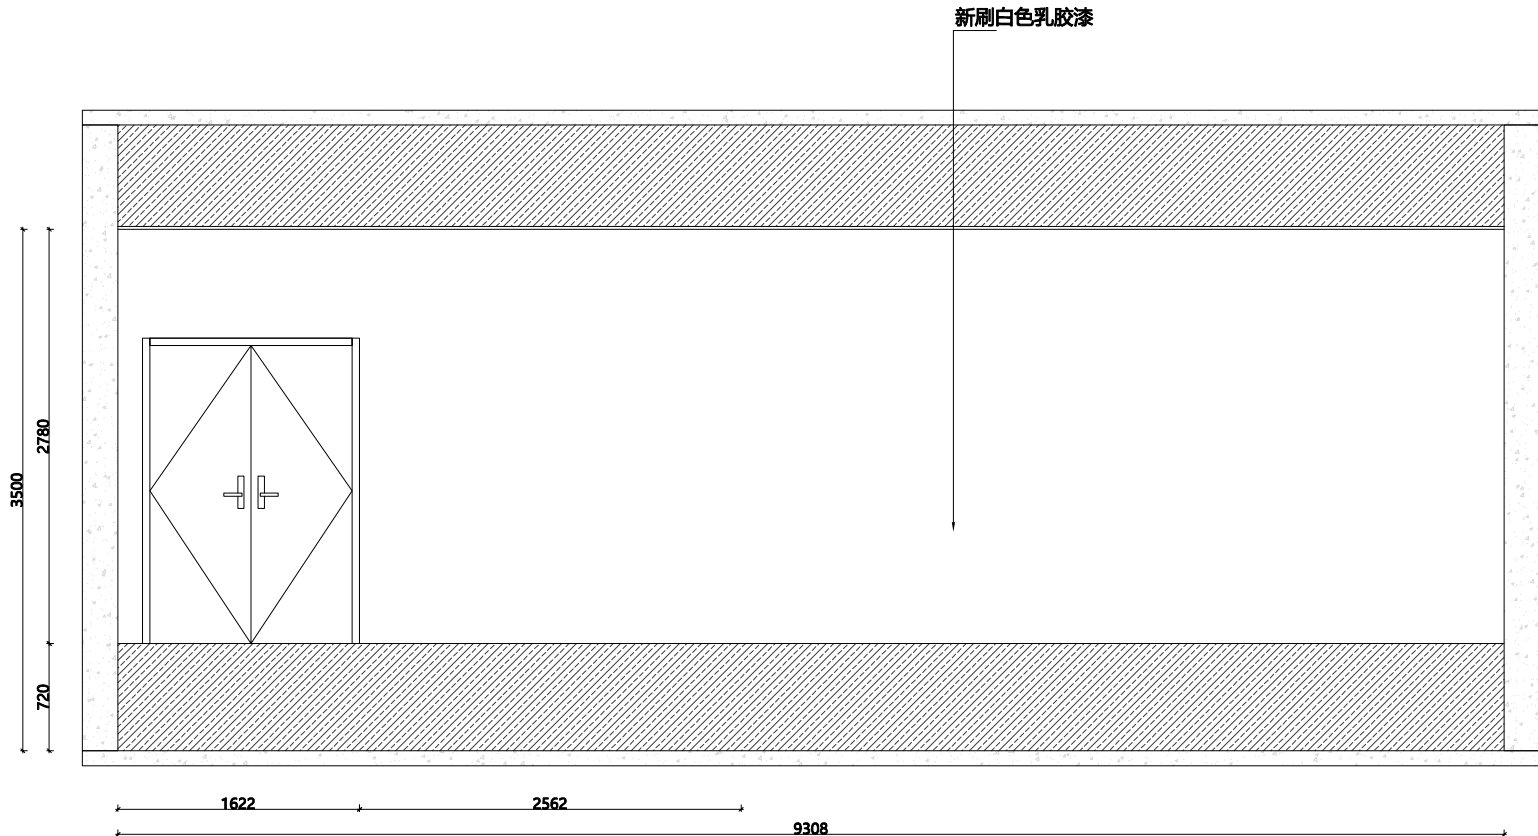

立面图C

会签
CONTERSIGN

说明
NOTES

DRAWINGS ARE NOT TO BE SCALED.
由于出图等原因，实际尺寸会于标注尺寸有所差异。
ALL DIMENSIONS AND CONDITIONS TO BE VERIFIED
ON SITE PRIOR TO CONSTRUCTION.
施工前，应对所有的尺寸和条件进行验证。
NOTIFY THE DESIGNER OF ANY ERRORS,
OMISSIONS, OR DISCREPANCIES IN THE DRAWINGS
AND IN NO CASE PROCEED IN UNCERTAINTY.
当发现图纸中有错误，遗漏或不当之处时，必须在解决后方可施工。

项目
PROJECT

江山市
新唐边小学

图名
TITLE

立面图A/C

比例
SCALE

修改
REV.

项目负责
MAJOR BY

制图
DRAWN BY

设计
DESIGN BY

校核
CHECKED BY

审核
APPROVED BY

日期
DATE

专业
SPECIALITY

装 修


图纸阶段
DRAWING FORM

施工图


工程号
JOB NO.

图号
DRAWING NO.

P4.0

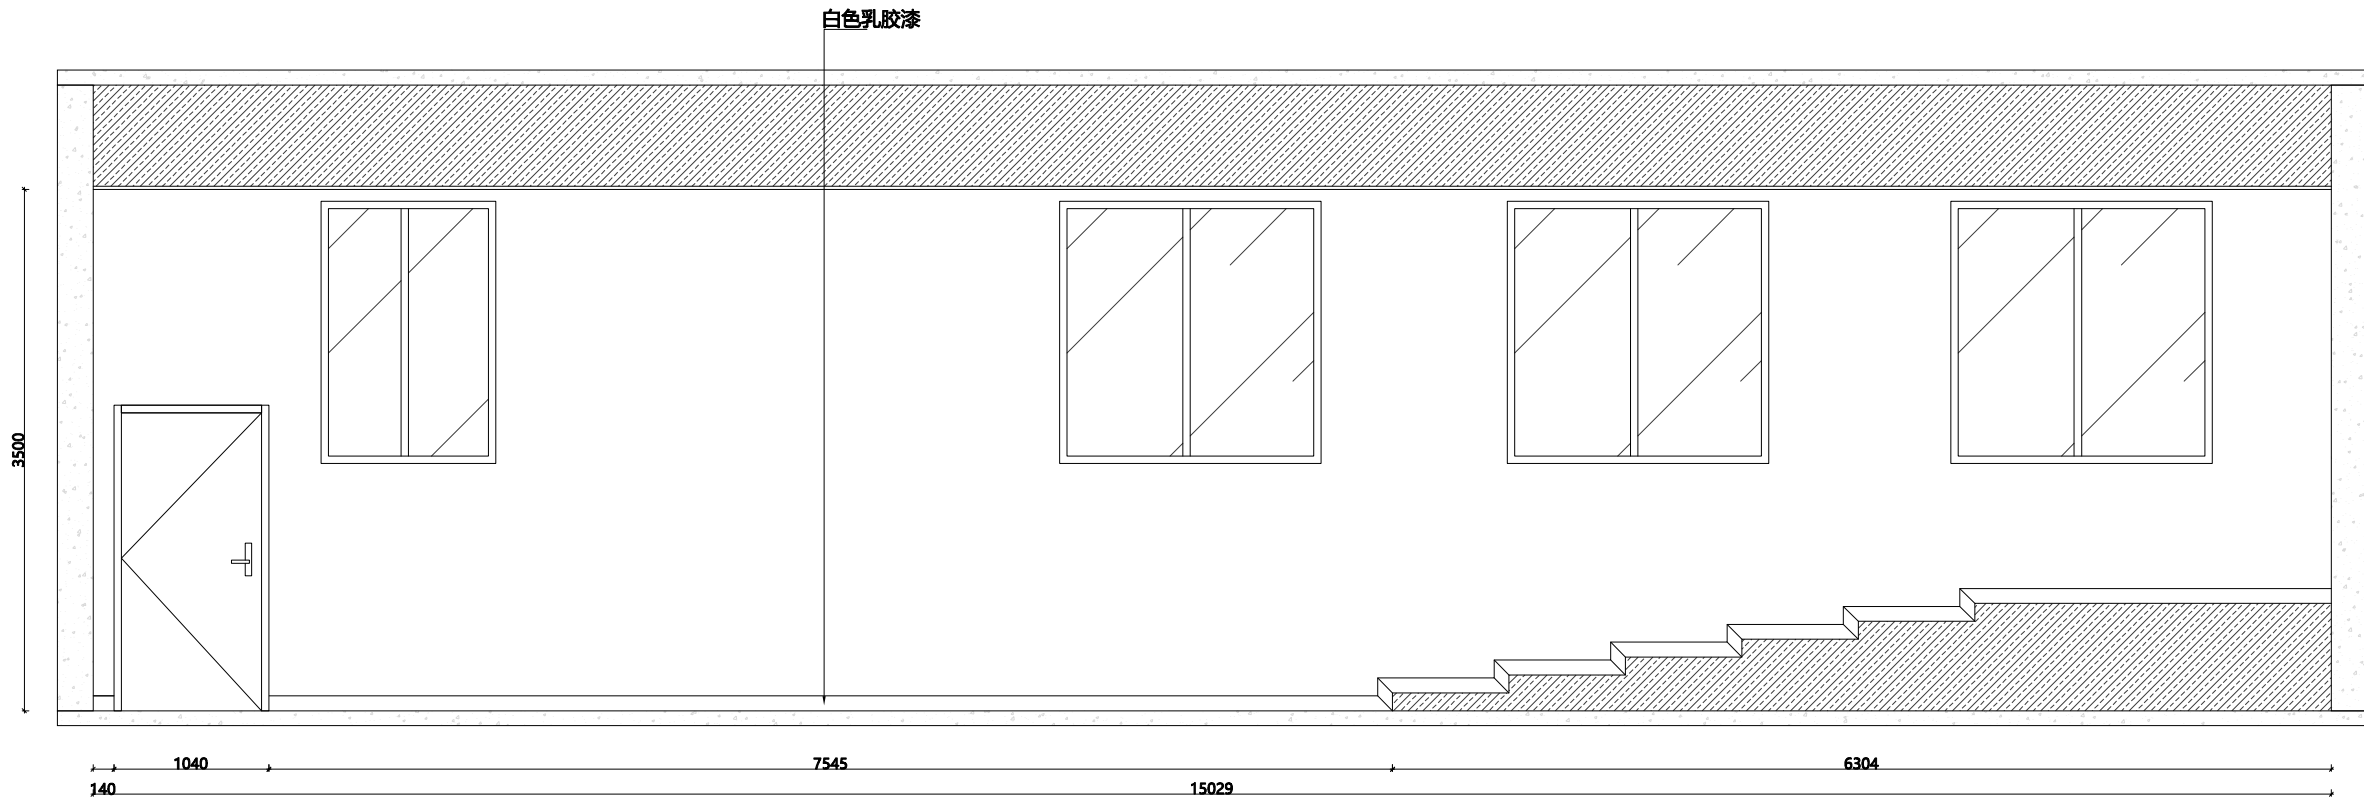

立面图B

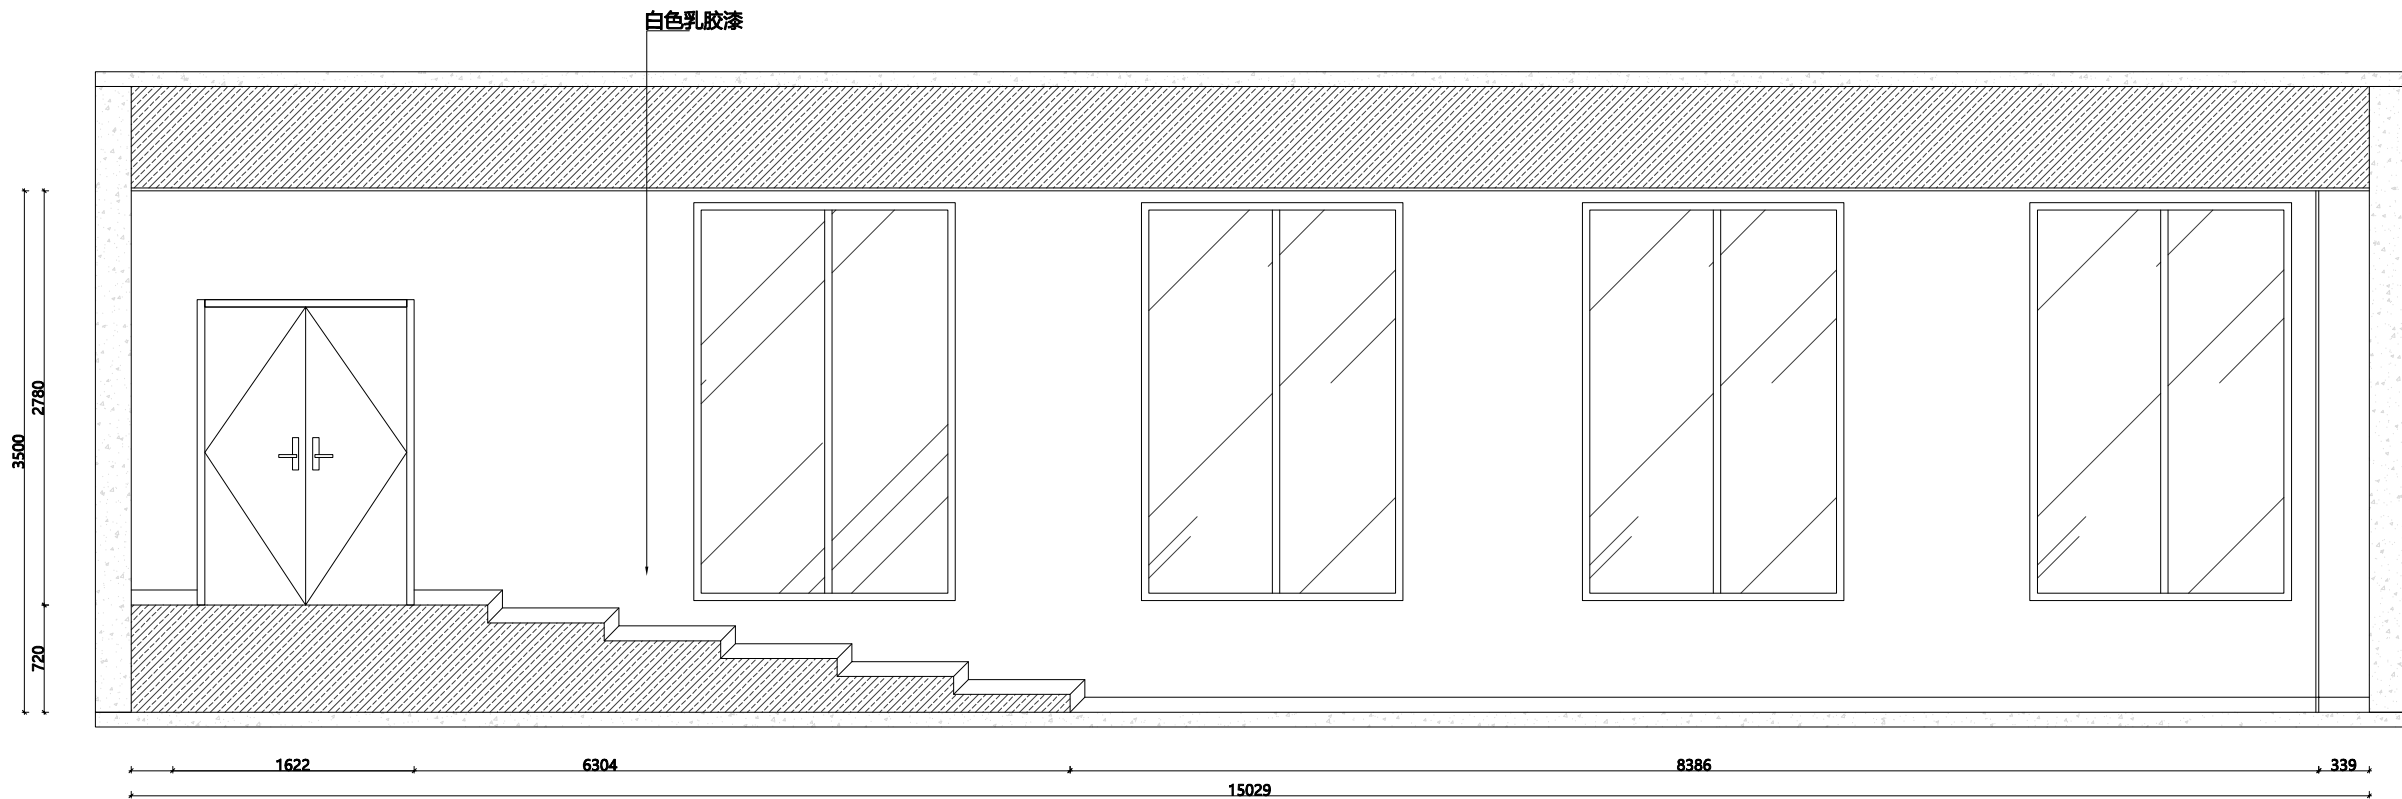

立面图D

会签 CONTERSIGN	

(专业)	(姓名)	(日期)

说明 NOTES
DRAWINGS ARE NOT TO BE SCALED. 由于出图等原因, 实际尺寸会于标注尺寸有所差异。 ALL DIMENSIONS AND CONDITIONS TO BE VERIFIED ON SITE PRIOR TO CONSTRUCTION. 施工前, 应对所有的尺寸和条件进行验证。 NOTIFY THE DESIGNER OF ANY ERRORS, OMISSIONS, OR DISCREPANCIES IN THE DRAWINGS AND IN NO CASE PROCEED IN UNCERTAINTY. 当发现图纸中有错误, 遗漏或不当之处时, 必须在解决后方可施工。




项目 PROJECT
江山市 新唐边小学
图名 TITLE
立面图B/D
比例 SCALE
修改 REV.
项目负责 MAJOR BY
制图 DRAWN BY
设计 DESIGN BY
校核 CHECKED BY
审核 APPROVED BY
日期 DATE

专业 SPECIALITY	装 修
图纸阶段 DRAWING FORM	施工图
工程号 JOB NO.	
图号 DRAWING NO.	P5.0


江山 地山岗小学

施工图纸

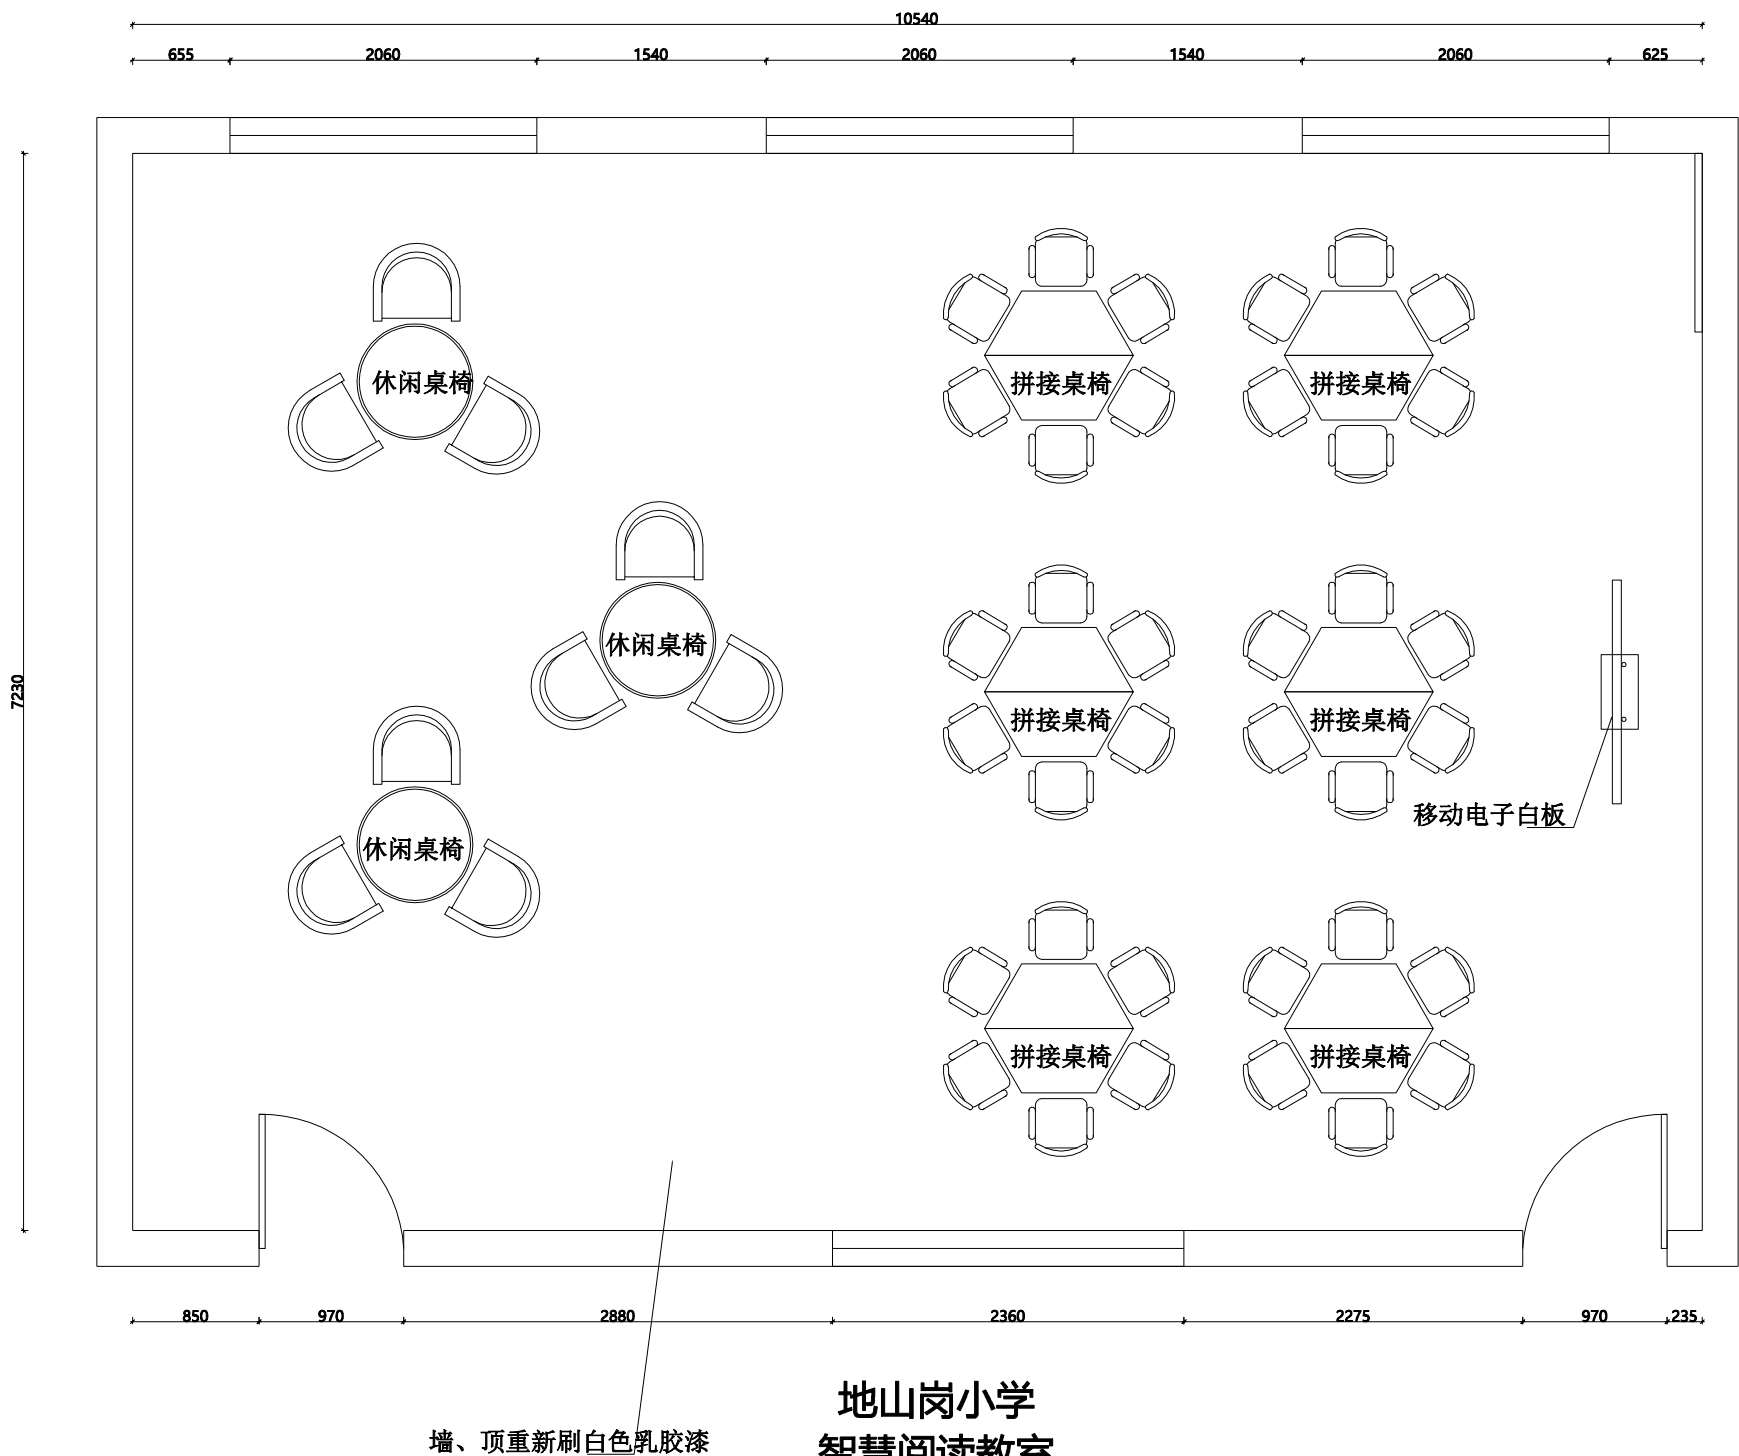

地山岗小学
智慧阅读教室


会签 CONTERSIGN		
(专业)	(姓名)	(日期)
说明 NOTES		
DRAWINGS ARE NOT TO BE SCALED. 由于出图等原因, 实际尺寸会于标注尺寸有所差异。 ALL DIMENSIONS AND CONDITIONS TO BE VERIFIED ON SITE PRIOR TO CONSTRUCTION. 施工前, 应对所有的尺寸和条件进行验证。 NOTIFY THE DESIGNER OF ANY ERRORS, OMISSIONS, OR DISCREPANCIES IN THE DRAWINGS AND IN NO CASE PROCEED IN UNCERTAINTY. 当发现图纸中有错误, 遗漏或不当之处时, 必须在解决后方可施工。		
项目 PROJECT		
江山市 地山岗小学		
图名 TITLE		
平面布置图		
比例 SCALE		
修改 REV.		
项目负责 MAJOR BY		
制图 DRAWN BY		
设计 DESIGN BY		
校核 CHECKED BY		
审核 APPROVED BY		
日期 DATE		
专业 SPECIALITY	装 修	
图纸阶段 DRAWING FORM	施工图	
工程号 JOB NO.		
图号 DRAWING NO.	P1.0	

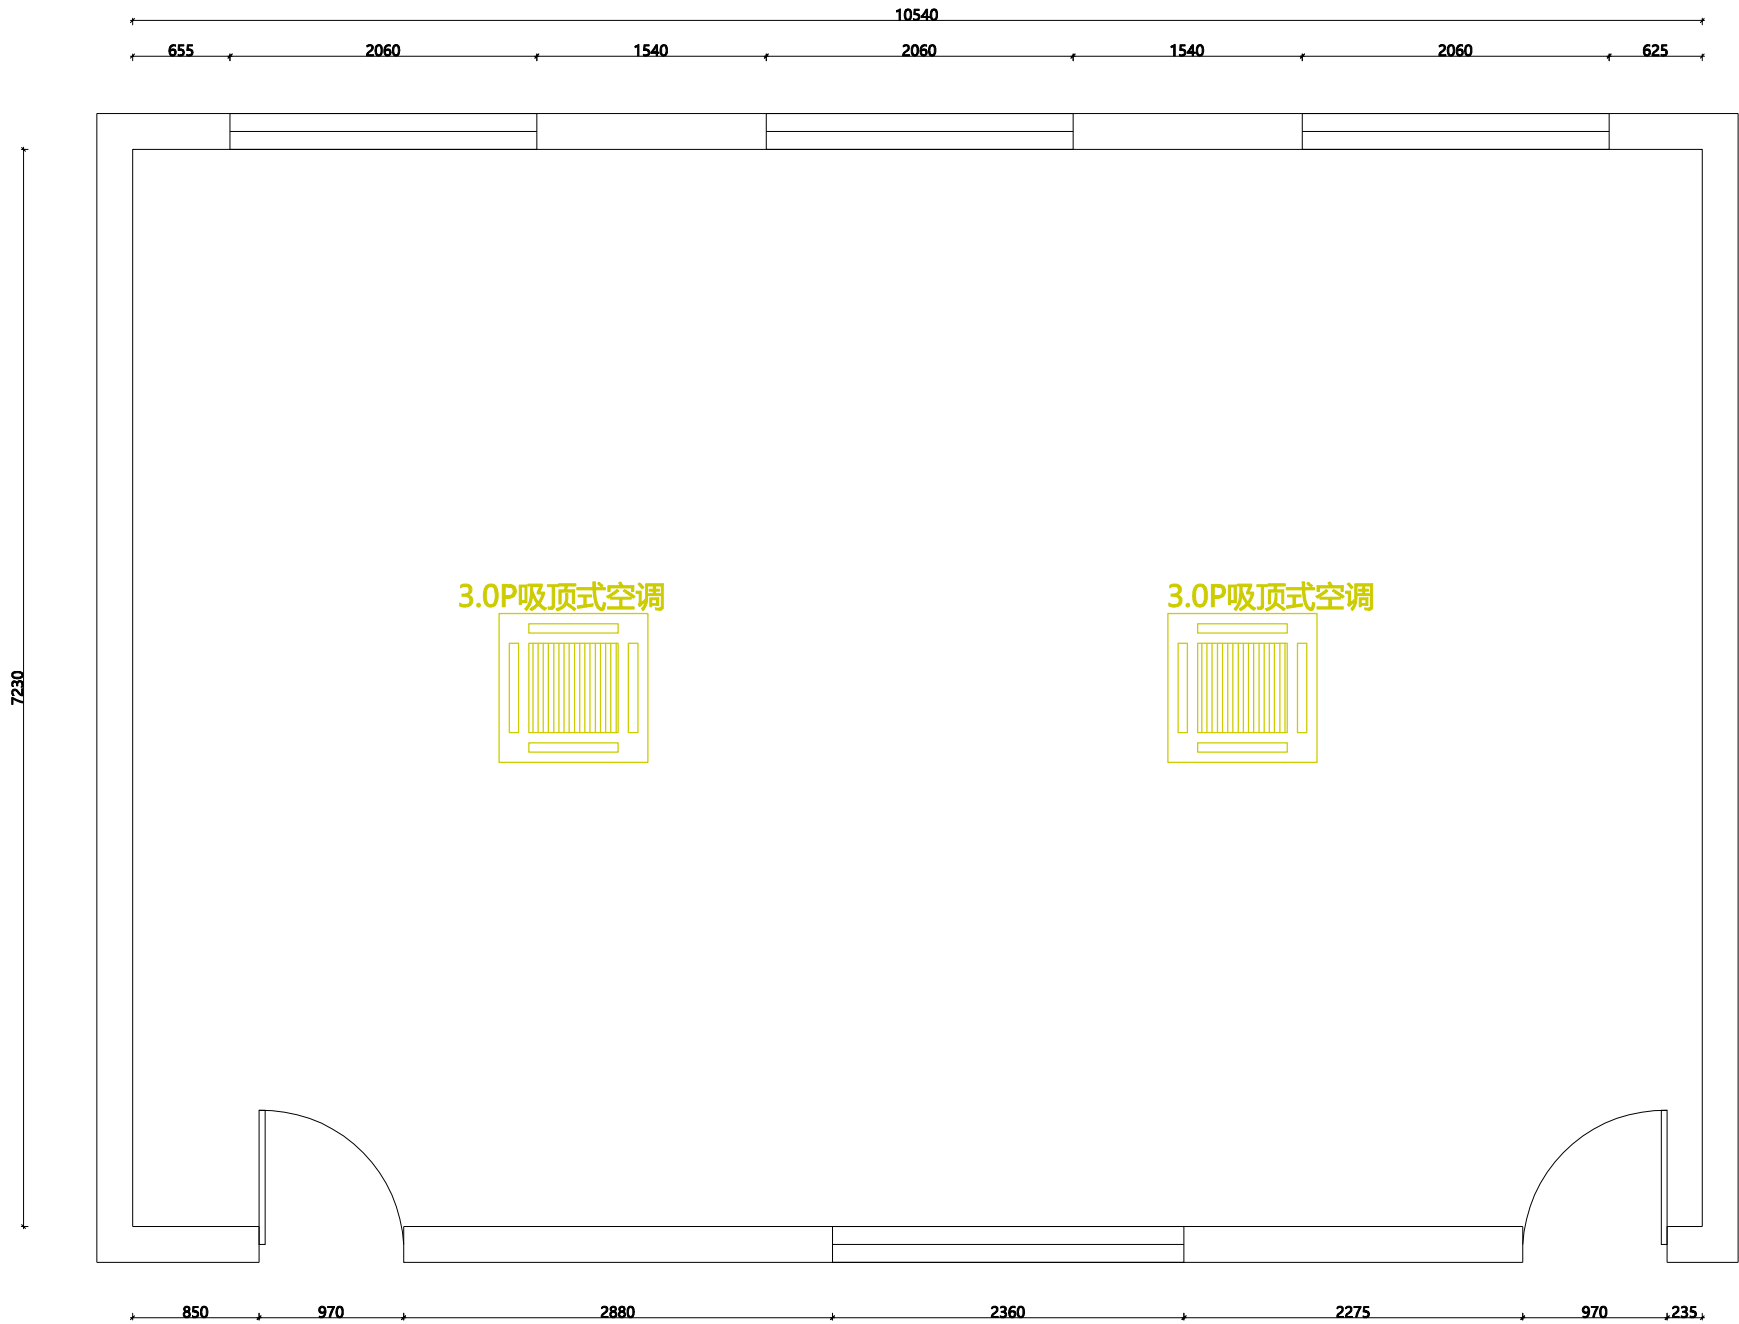


会签 CONTERSIGN		
(专业)	(姓名)	(日期)
说明 NOTES		
DRAWINGS ARE NOT TO BE SCALED. 由于出图等原因, 实际尺寸会于标注尺寸有所差异。 ALL DIMENSIONS AND CONDITIONS TO BE VERIFIED ON SITE PRIOR TO CONSTRUCTION. 施工前, 应对所有的尺寸和条件进行验证。 NOTIFY THE DESIGNER OF ANY ERRORS, OMISSIONS, OR DISCREPANCIES IN THE DRAWINGS AND IN NO CASE PROCEED IN UNCERTAINTY. 当发现图纸中有错误, 遗漏或不当之处时, 必须在解决后方可施工。		
项目 PROJECT		
江山市 地山岗小学		
图名 TITLE		
空调布置图		
比例 SCALE		
修改 REV.		
项目负责 MAJOR BY		
制图 DRAWN BY		
设计 DESIGN BY		
校核 CHECKED BY		
审核 APPROVED BY		
日期 DATE		
专业 SPECIALITY	装 修	
图纸阶段 DRAWING FORM	施工图	
工程号 JOB NO.		
图号 DRAWING NO.	P2.0	

江山廿八都小学


施工图纸

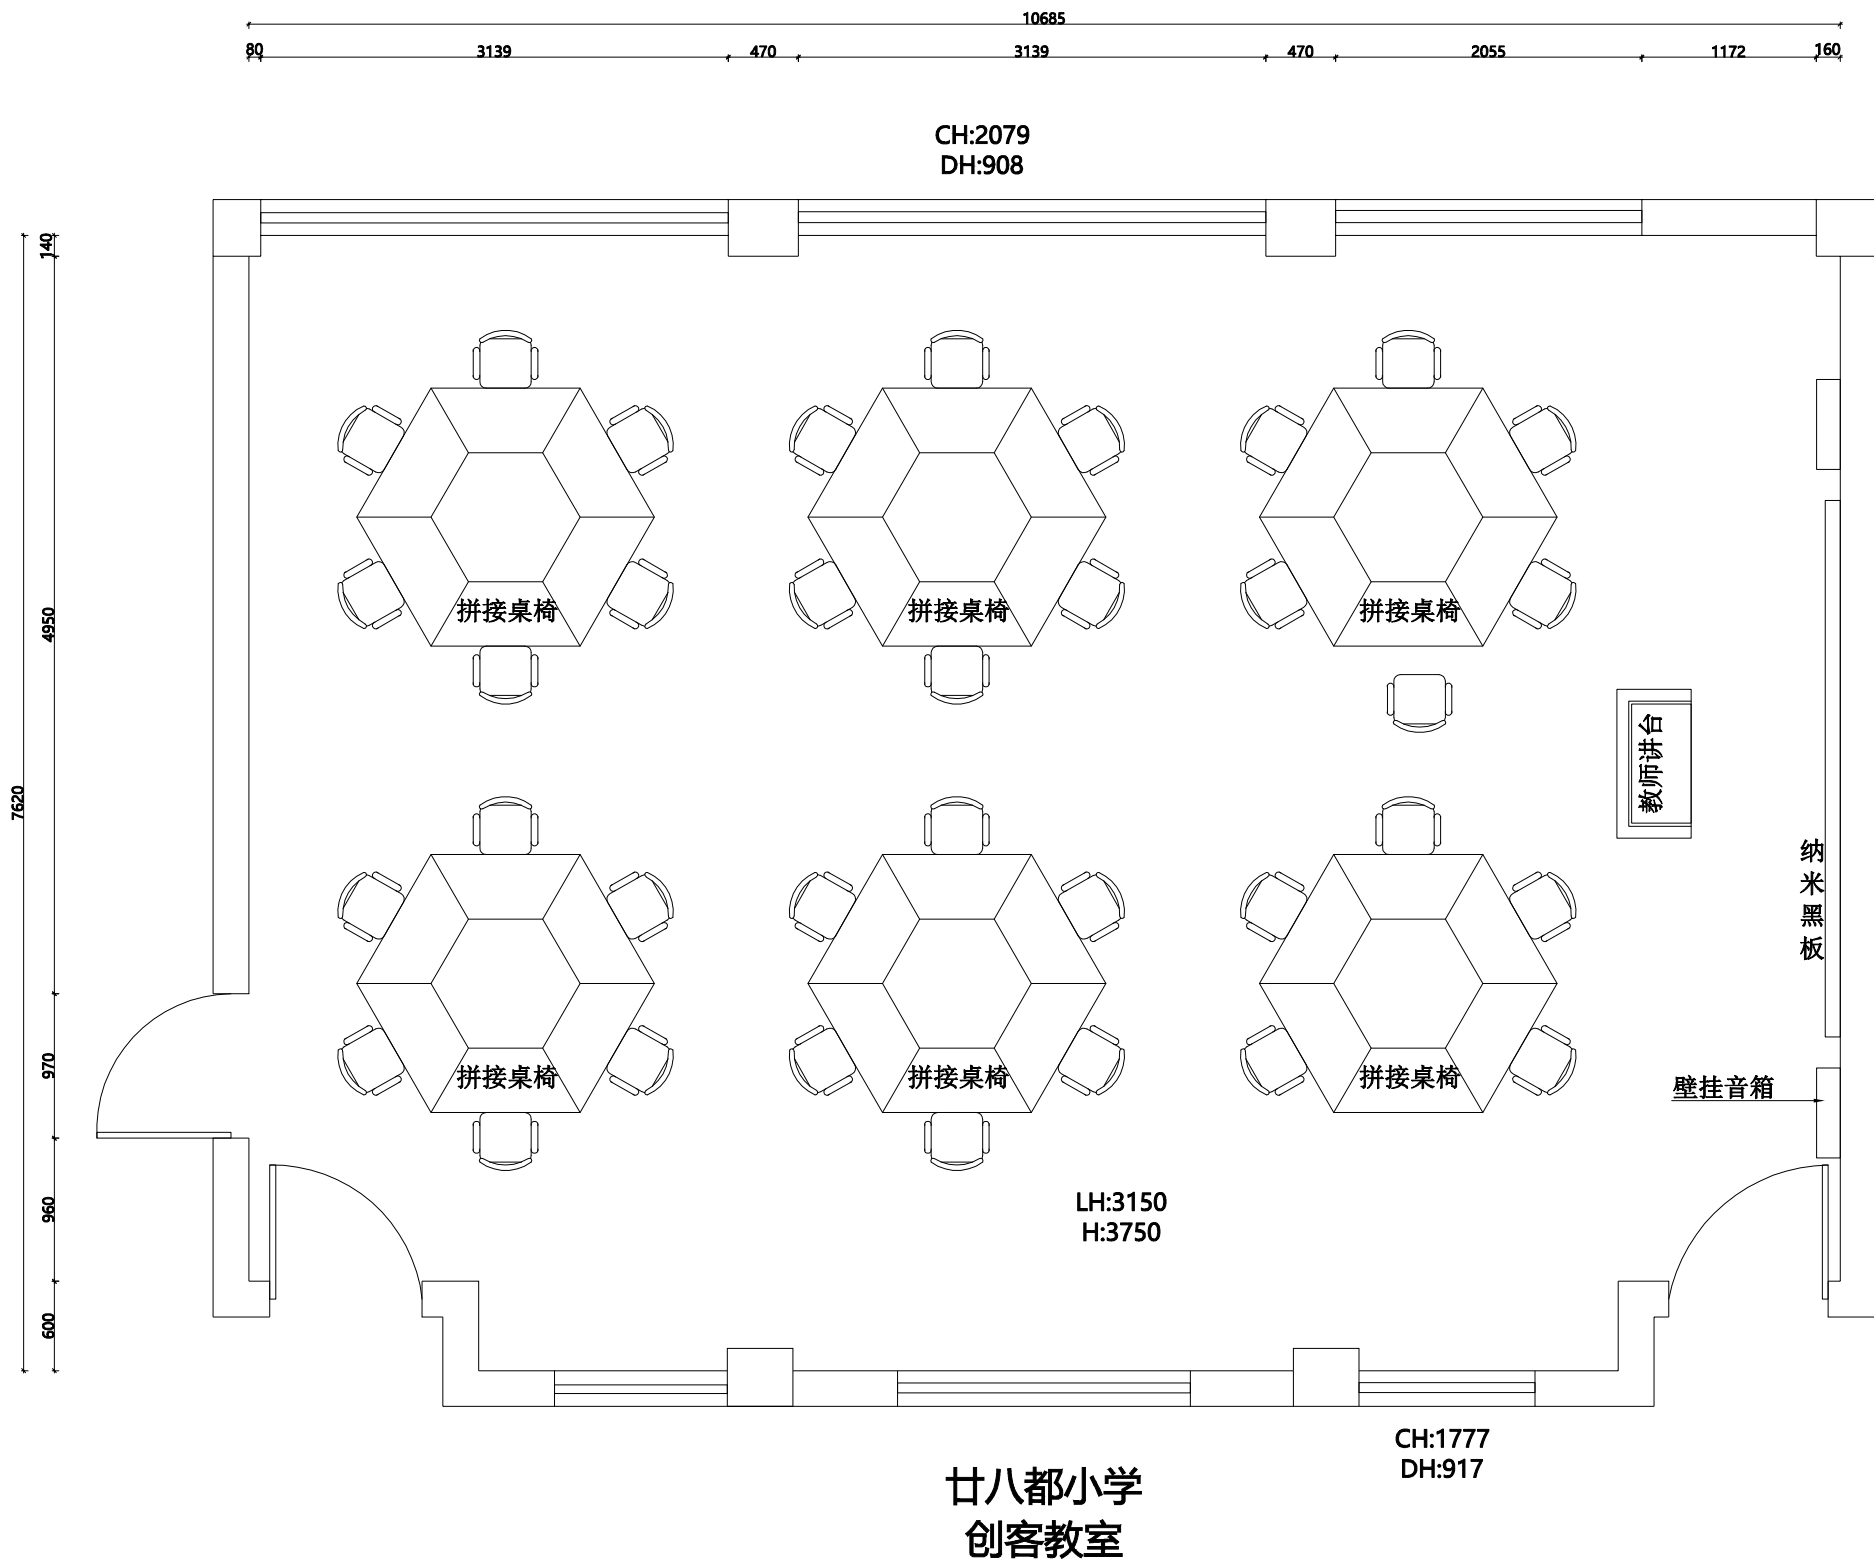


会签 CONTERSIGN		
(专业)	(姓名)	(日期)
说明 NOTES		
DRAWINGS ARE NOT TO BE SCALED. 由于出图等原因, 实际尺寸会于标注尺寸有所差异。 ALL DIMENSIONS AND CONDITIONS TO BE VERIFIED ON SITE PRIOR TO CONSTRUCTION. 施工前, 应对所有的尺寸和条件进行验证。 NOTIFY THE DESIGNER OF ANY ERRORS, OMISSIONS, OR DISCREPANCIES IN THE DRAWINGS AND IN NO CASE PROCEED IN UNCERTAINTY. 当发现图纸中有错误, 遗漏或不当之处时, 必须在解决后方可施工。		
项目 PROJECT		
江山市 廿八都小学		
图名 TITLE		
平面布置图		
比例 SCALE		
修改 REV.		
项目负责 MAJOR BY		
制图 DRAWN BY		
设计 DESIGN BY		
校核 CHECKED BY		
审核 APPROVED BY		
日期 DATE		
专业 SPECIALITY	装 修	
图纸阶段 DRAWING FORM	施工图	
工程号 JOB NO.		
图号 DRAWING NO.	P1.0	

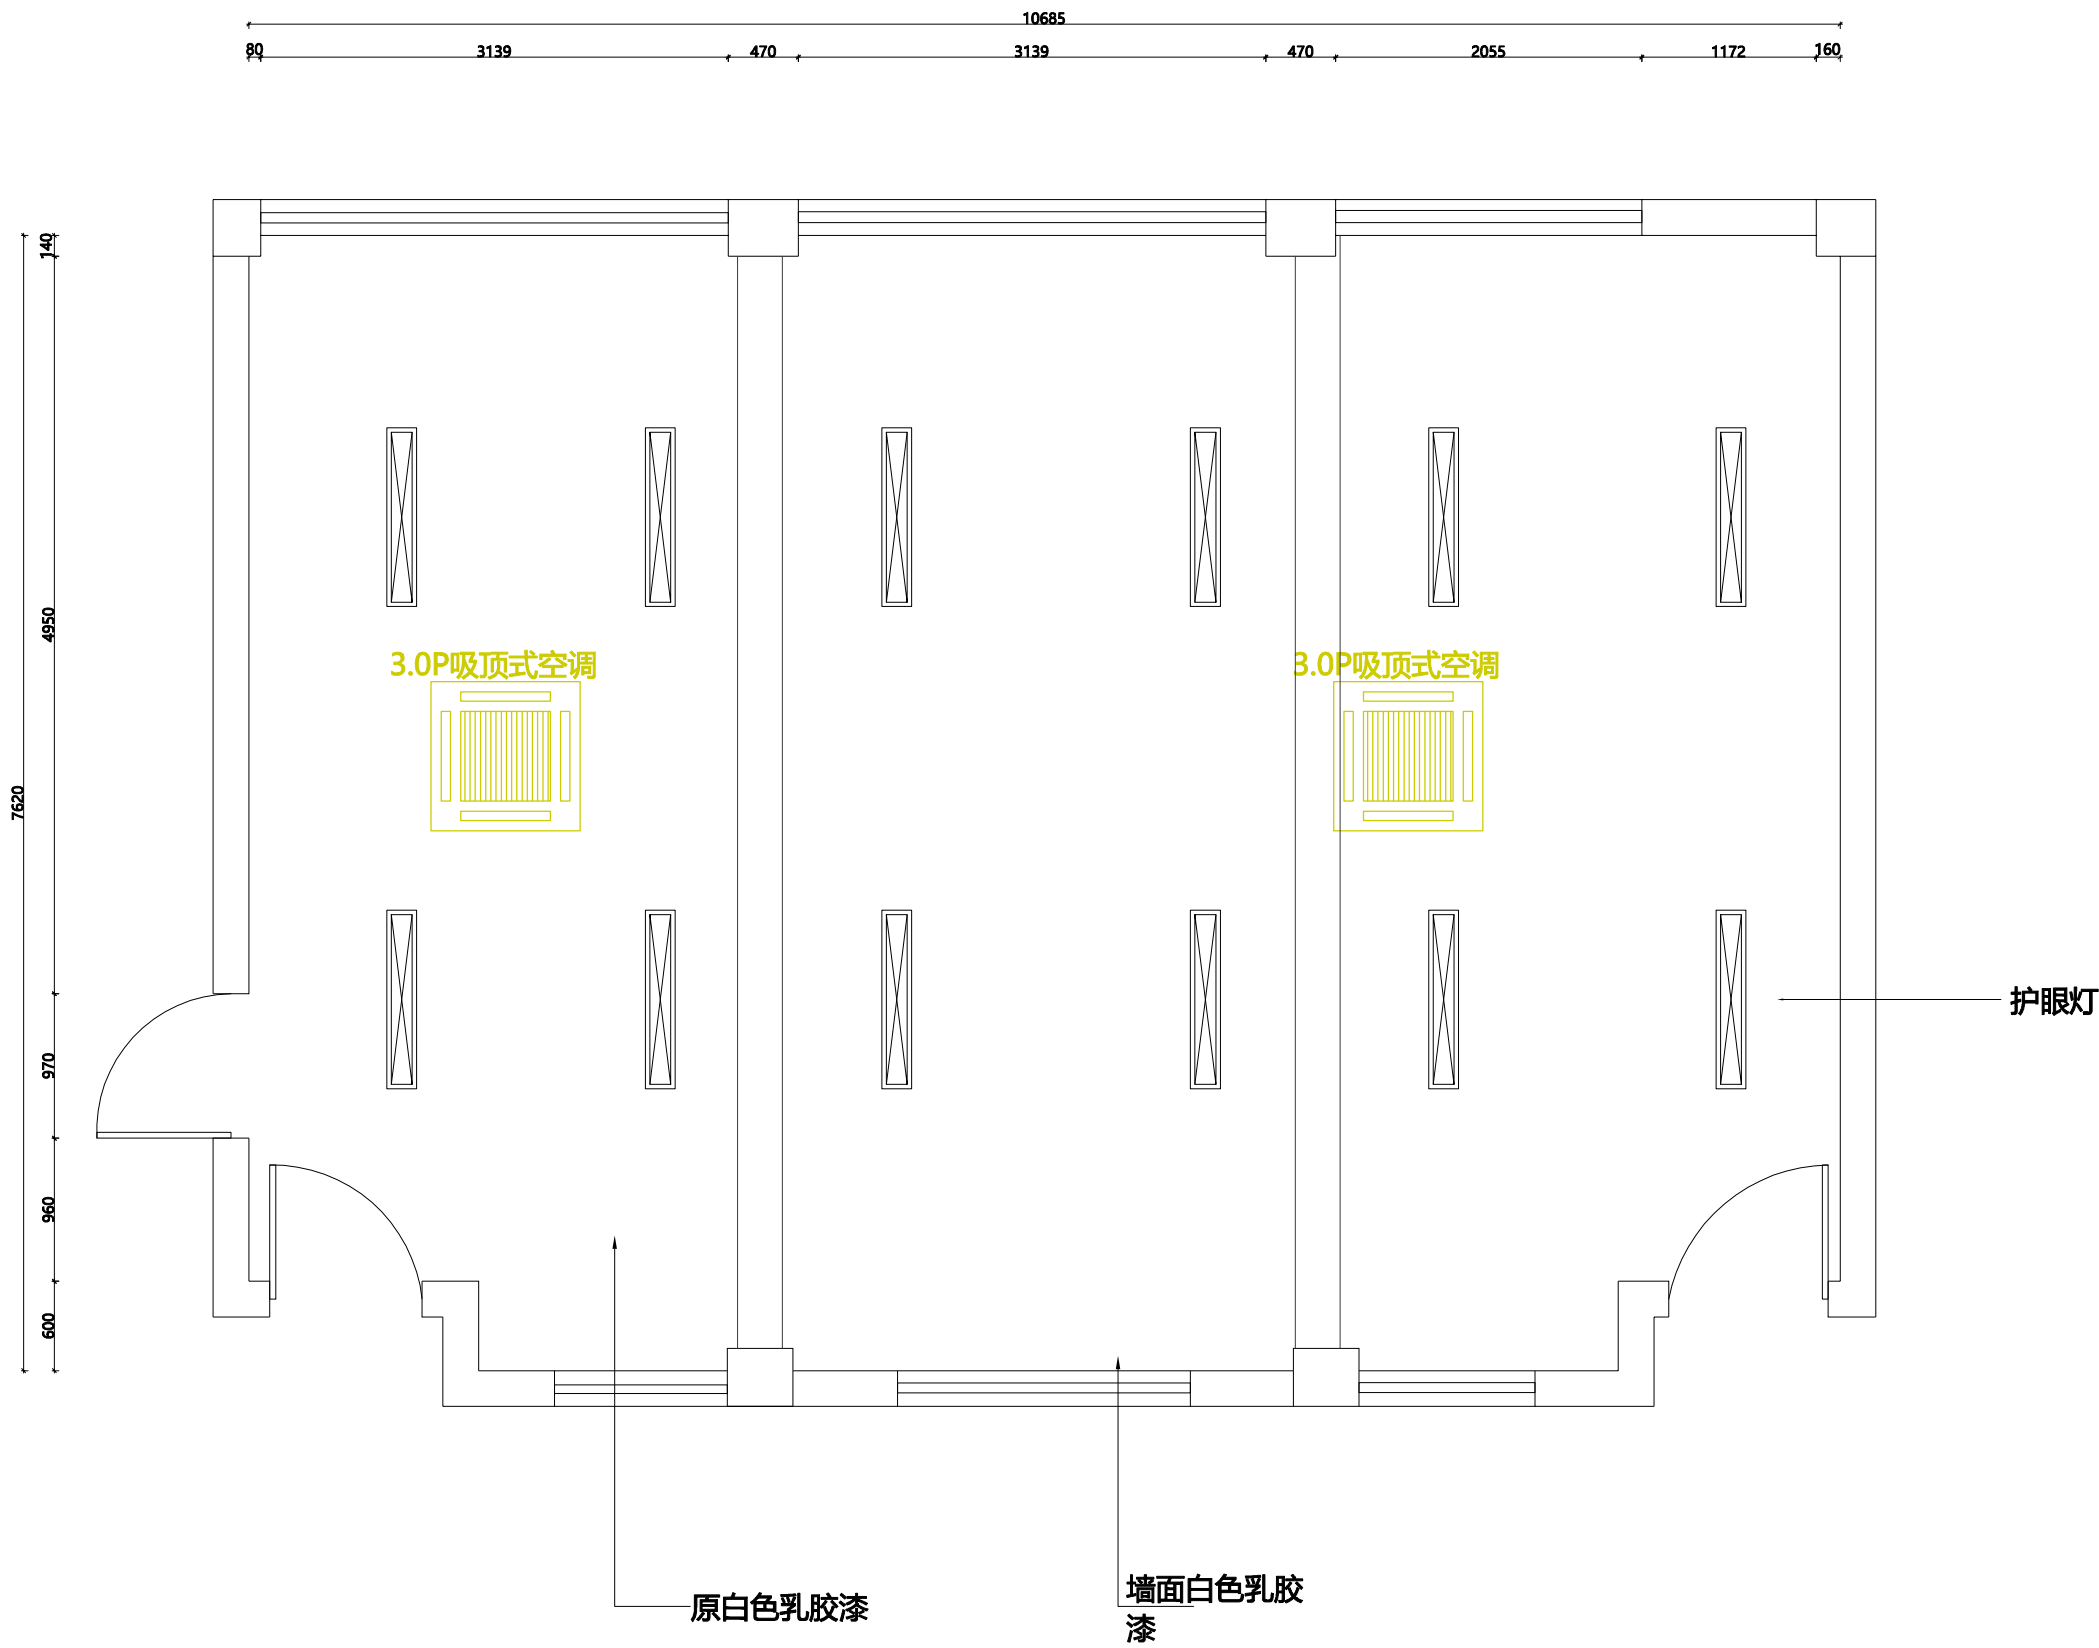


会签 CONTERSIGN		
说明 NOTES		
DRAWINGS ARE NOT TO BE SCALED. 由于出图等原因, 实际尺寸会于标注尺寸有所差异。 ALL DIMENSIONS AND CONDITIONS TO BE VERIFIED ON SITE PRIOR TO CONSTRUCTION. 施工前, 应对所有的尺寸和条件进行验证。 NOTIFY THE DESIGNER OF ANY ERRORS, OMISSIONS, OR DISCREPANCIES IN THE DRAWINGS AND IN NO CASE PROCEED IN UNCERTAINTY. 当发现图纸中有错误, 遗漏或不当之处时, 必须在解决后方可施工。		
项目 PROJECT		
江山市 廿八都小学		
图名 TITLE		
天花布置图		
比例 SCALE		
修改 REV.		
项目负责 MAJOR BY		
制图 DRAWN BY		
设计 DESIGN BY		
校核 CHECKED BY		
审核 APPROVED BY		
日期 DATE		
专业 SPECIALITY	装 修	
图纸阶段 DRAWING FORM	施工图	
工程号 JOB NO.		
图号 DRAWING NO.	P2.0	

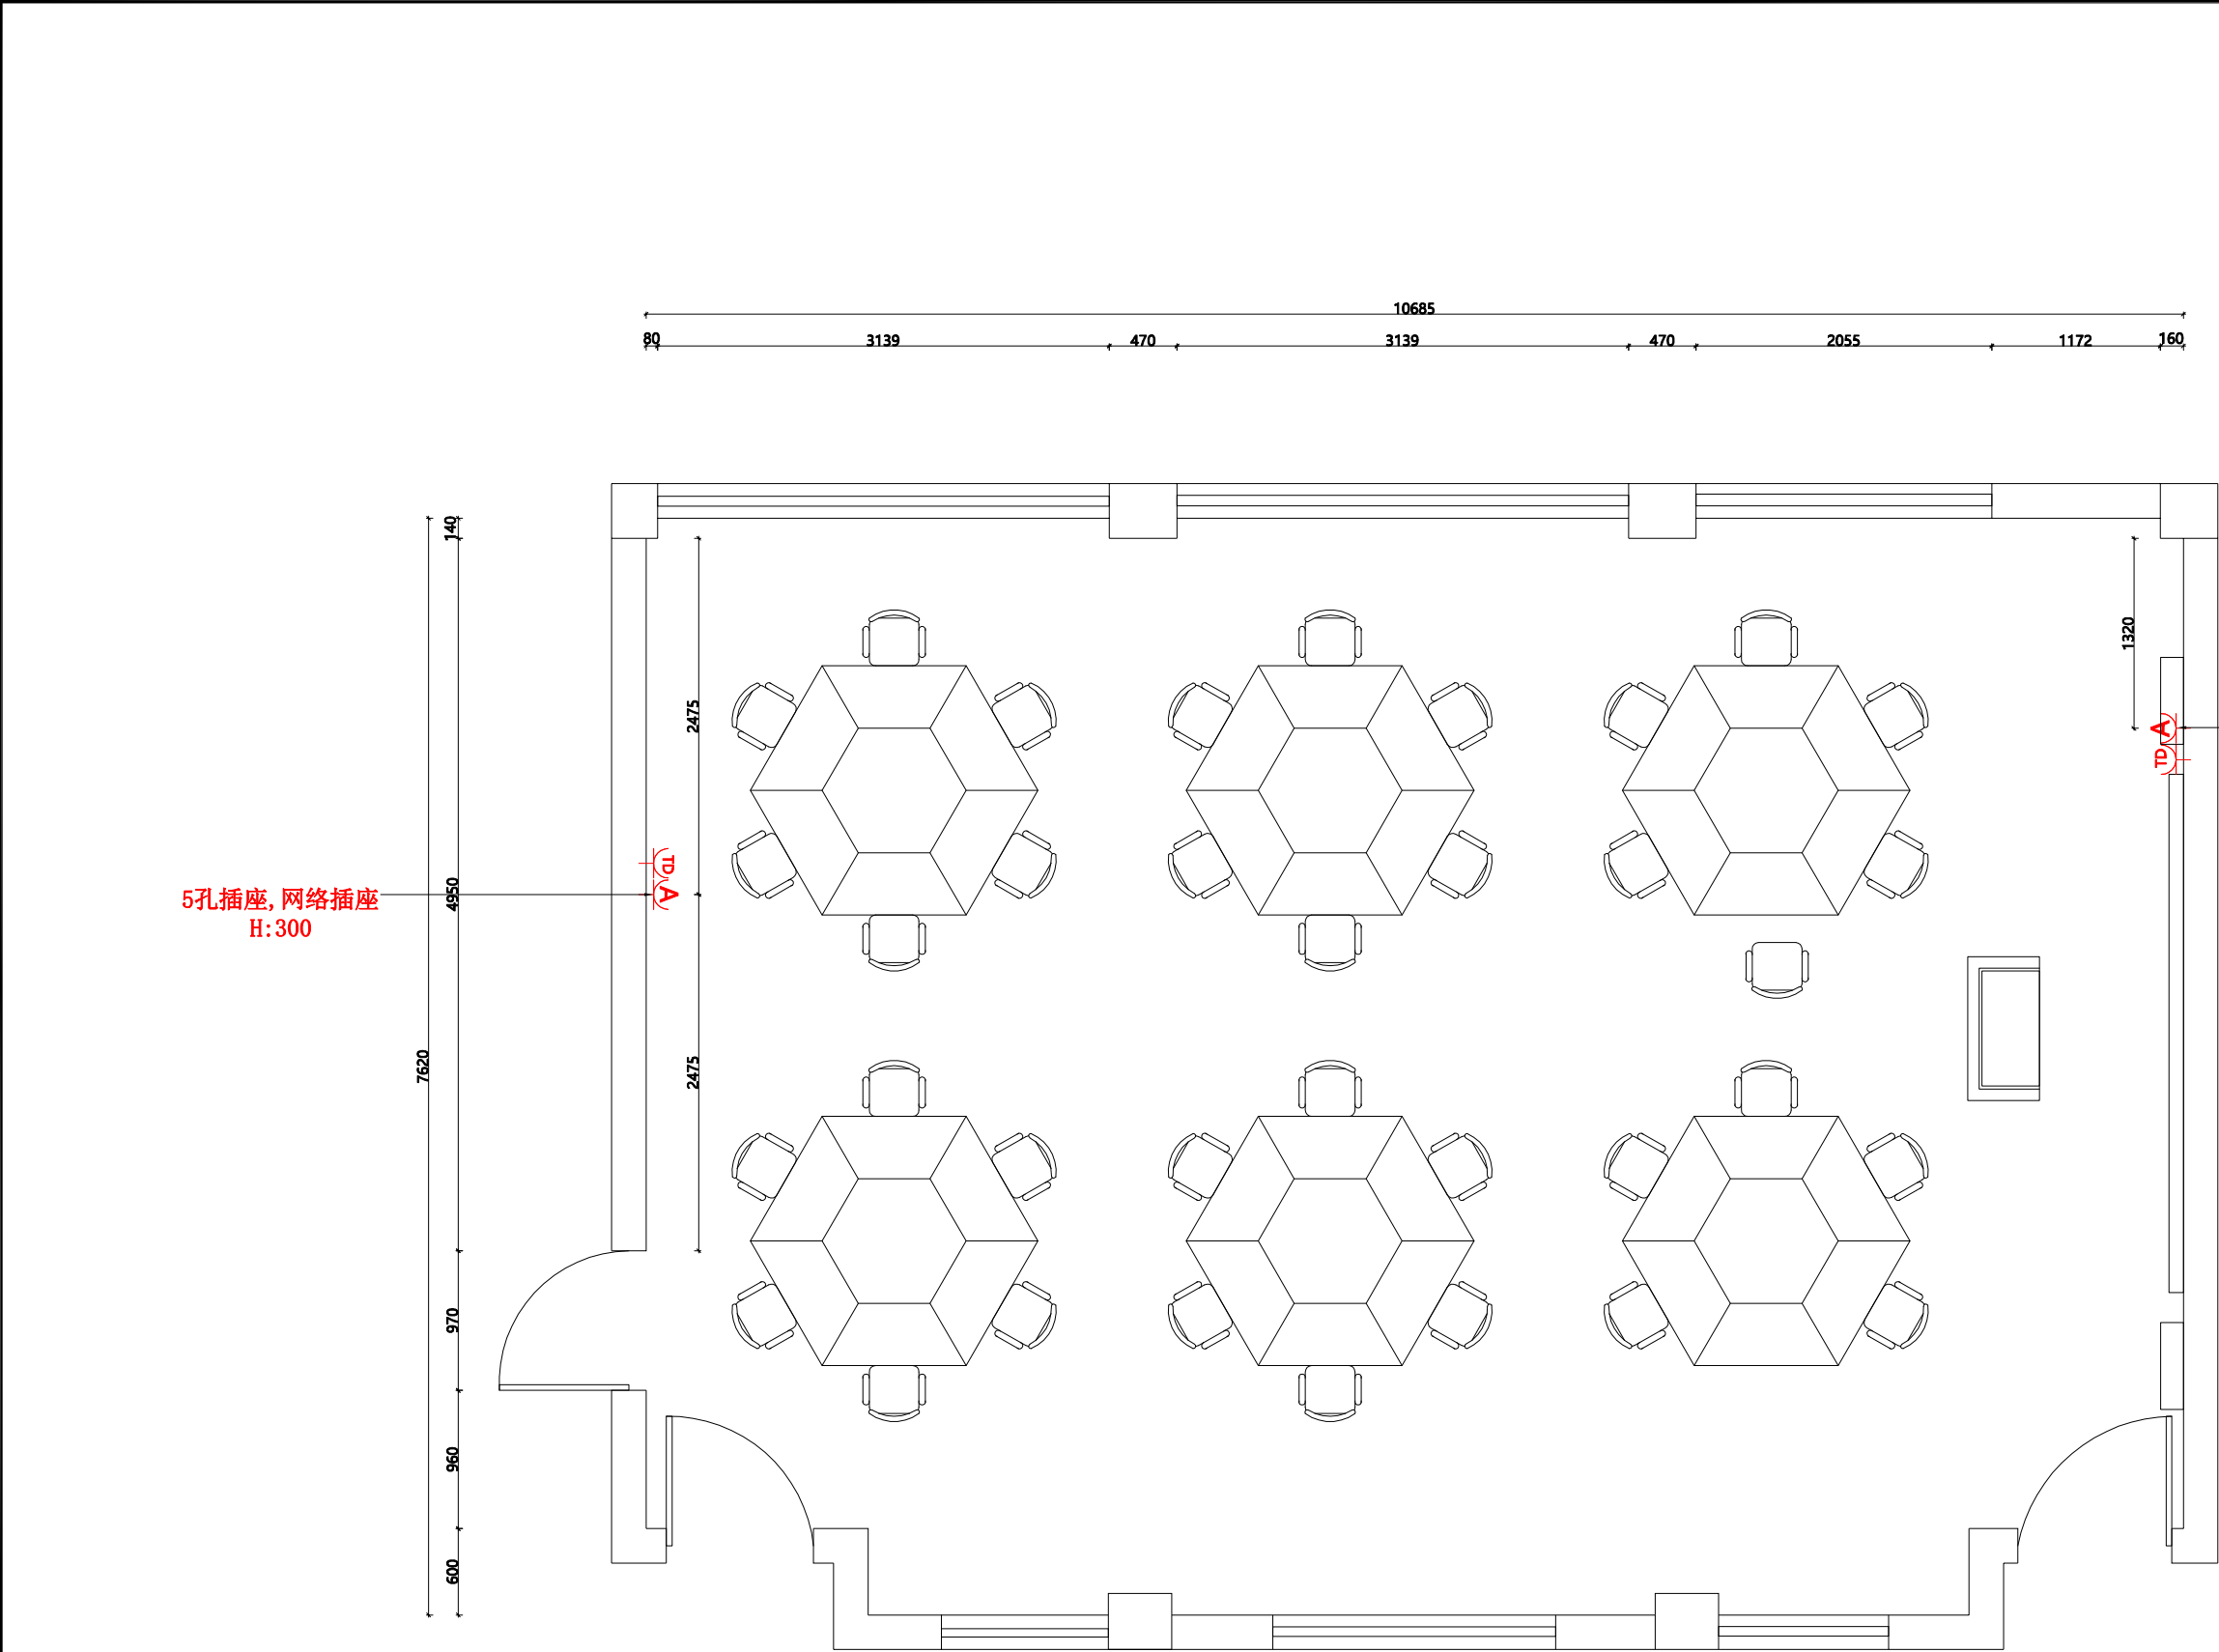


会签 CONTERSIGN		
说明 NOTES		
DRAWINGS ARE NOT TO BE SCALED. 由于出图等原因, 实际尺寸会于标注尺寸有所差异。 ALL DIMENSIONS AND CONDITIONS TO BE VERIFIED ON SITE PRIOR TO CONSTRUCTION. 施工前, 应对所有的尺寸和条件进行验证。 NOTIFY THE DESIGNER OF ANY ERRORS, OMISSIONS, OR DISCREPANCIES IN THE DRAWINGS AND IN NO CASE PROCEED IN UNCERTAINTY. 当发现图纸中有错误, 遗漏或不当之处时, 必须在解决后方可施工。		
项目 PROJECT		
江山市 廿八都小学		
图名 TITLE		
插座布置图		
比例 SCALE		
修改 REV.		
项目负责 MAJOR BY		
制图 DRAWN BY		
设计 DESIGN BY		
校核 CHECKED BY		
审核 APPROVED BY		
日期 DATE		
专业 SPECIALITY	装 修	
图纸阶段 DRAWING FORM	施工图	
工程号 JOB NO.		
图号 DRAWING NO.	P3.0	

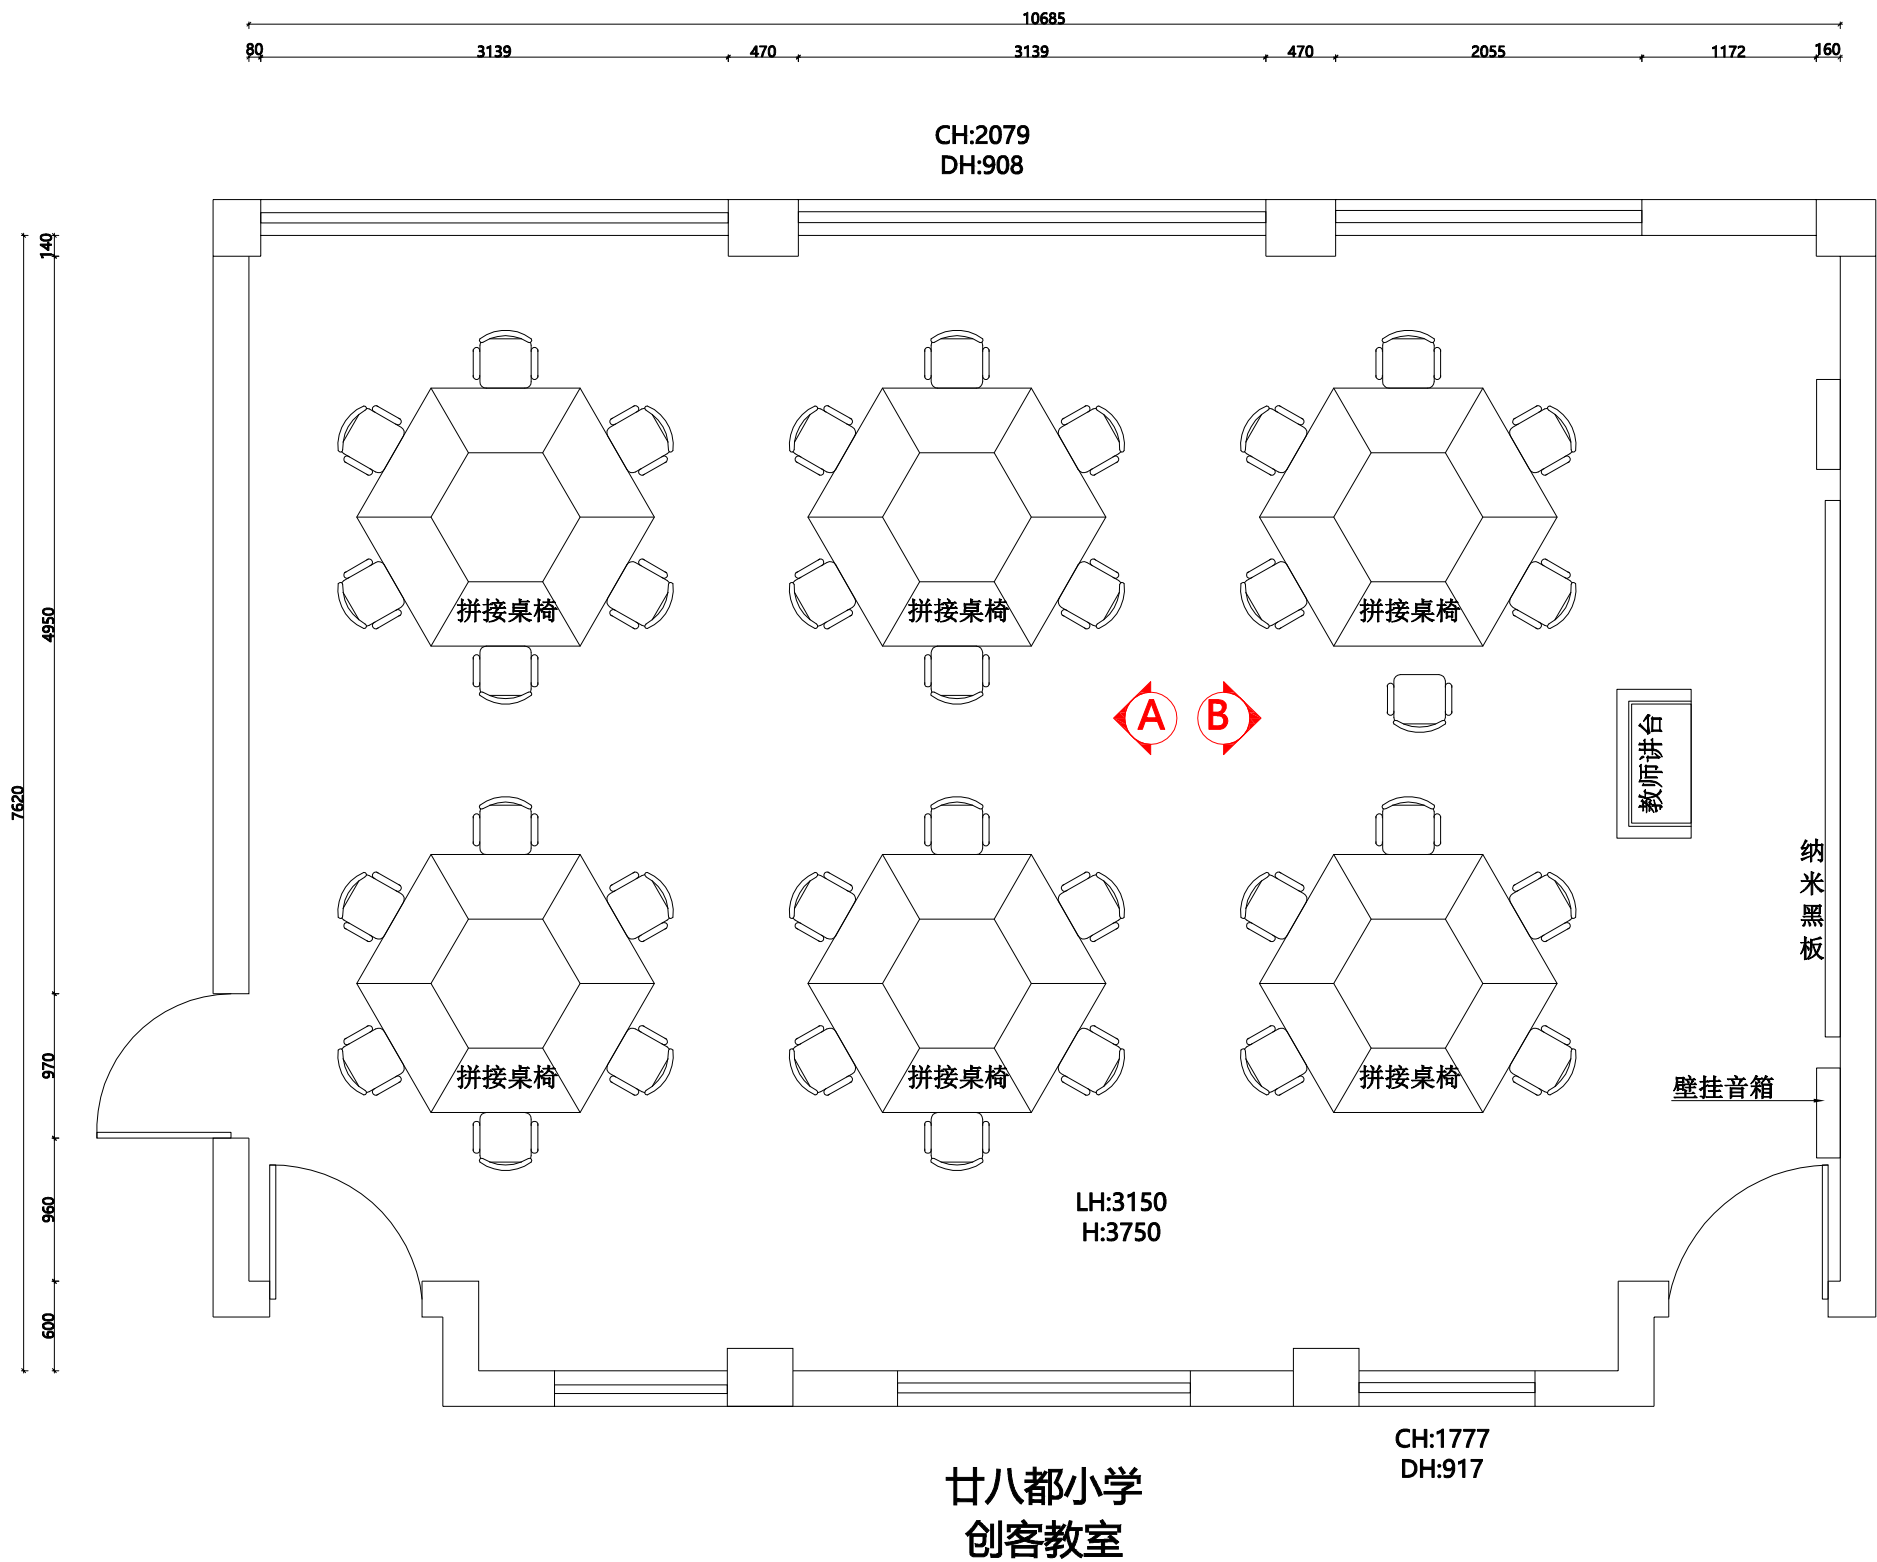

会签 CONTERSIGN		
(专业)	(姓名)	(日期)
说明 NOTES		
DRAWINGS ARE NOT TO BE SCALED. 由于出图等原因, 实际尺寸会于标注尺寸有所差异。 ALL DIMENSIONS AND CONDITIONS TO BE VERIFIED ON SITE PRIOR TO CONSTRUCTION. 施工前, 应对所有的尺寸和条件进行验证。 NOTIFY THE DESIGNER OF ANY ERRORS, OMISSIONS, OR DISCREPANCIES IN THE DRAWINGS AND IN NO CASE PROCEED IN UNCERTAINTY. 当发现图纸中有错误, 遗漏或不当之处时, 必须在解决后方可施工。		
项目 PROJECT		
江山市 廿八都小学		
图名 TITLE		
立面索引图		
比例 SCALE		
修改 REV.		
项目负责 MAJOR BY		
制图 DRAWN BY		
设计 DESIGN BY		
校核 CHECKED BY		
审核 APPROVED BY		
日期 DATE		
专业 SPECIALITY	装 修	
图纸阶段 DRAWING FORM	施工图	
工程号 JOB NO.		
图号 DRAWING NO.	P4.0	

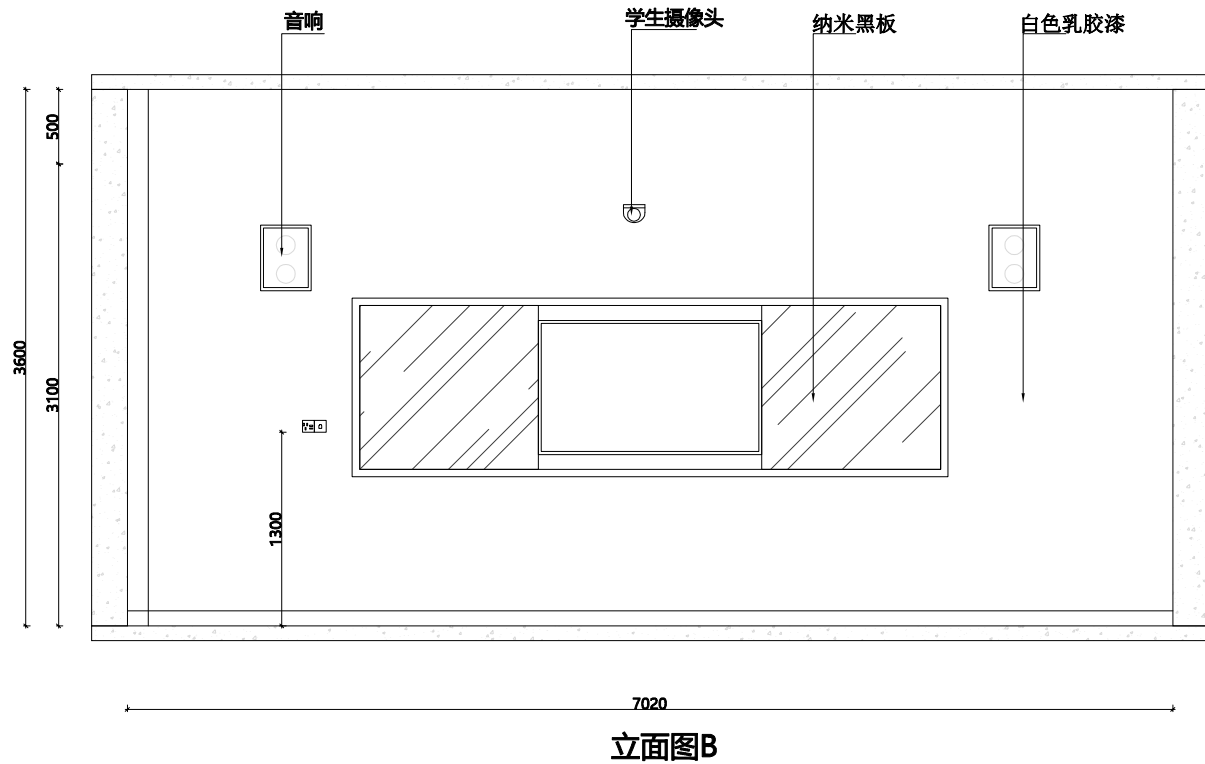

立面图B

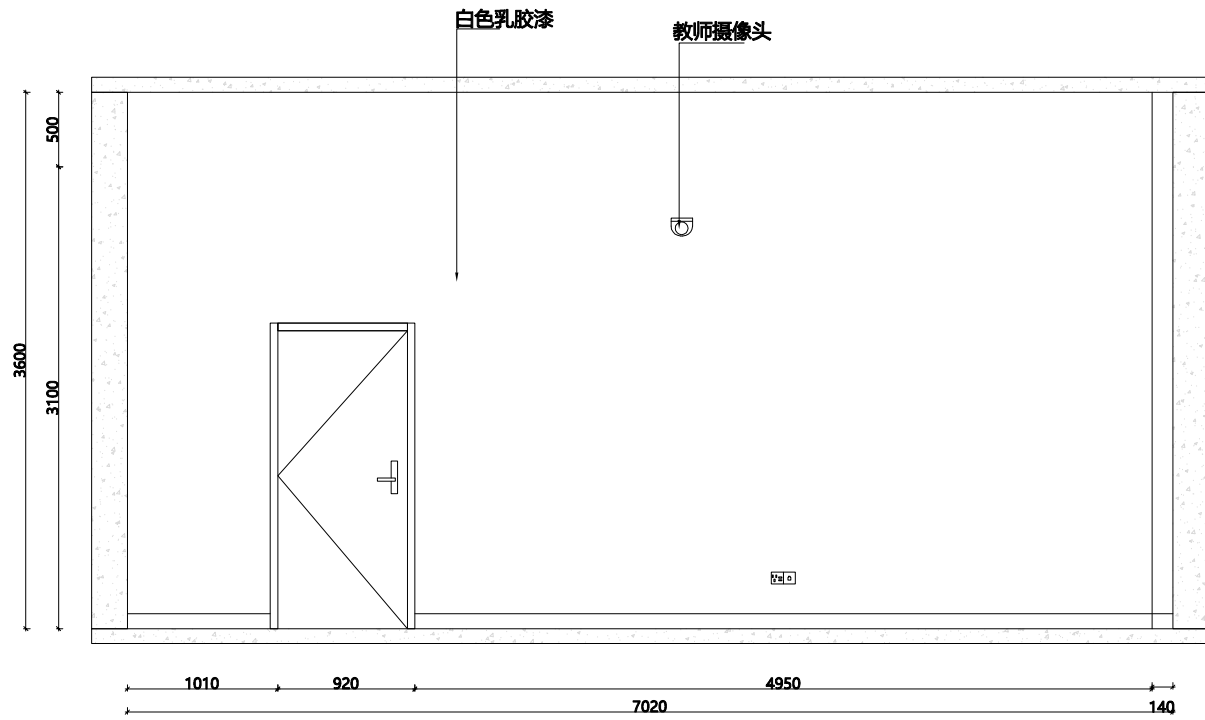


立面图A

会签 CONTERSIGN		
说明 NOTES		
DRAWINGS ARE NOT TO BE SCALED. 由于出图等原因, 实际尺寸会于标注尺寸有所差异。 ALL DIMENSIONS AND CONDITIONS TO BE VERIFIED ON SITE PRIOR TO CONSTRUCTION. 施工前, 应对所有的尺寸和条件进行验证。 NOTIFY THE DESIGNER OF ANY ERRORS, OMISSIONS, OR DISCREPANCIES IN THE DRAWINGS AND IN NO CASE PROCEED IN UNCERTAINTY. 当发现图纸中有错误, 遗漏或不当之处时, 必须在解决后方可施工。		
项目 PROJECT		
江山市 廿八都小学		
图名 TITLE		
立面图A/C		
比例 SCALE		
修改 REV.		
项目负责 MAJOR BY		
制图 DRAWN BY		
设计 DESIGN BY		
校核 CHECKED BY		
审核 APPROVED BY		
日期 DATE		
专业 SPECIALITY	装 修	
图纸阶段 DRAWING FORM	施工图	
工程号 JOB NO.		
图号 DRAWING NO.	P5.0	


江山凤林小学

施工图纸

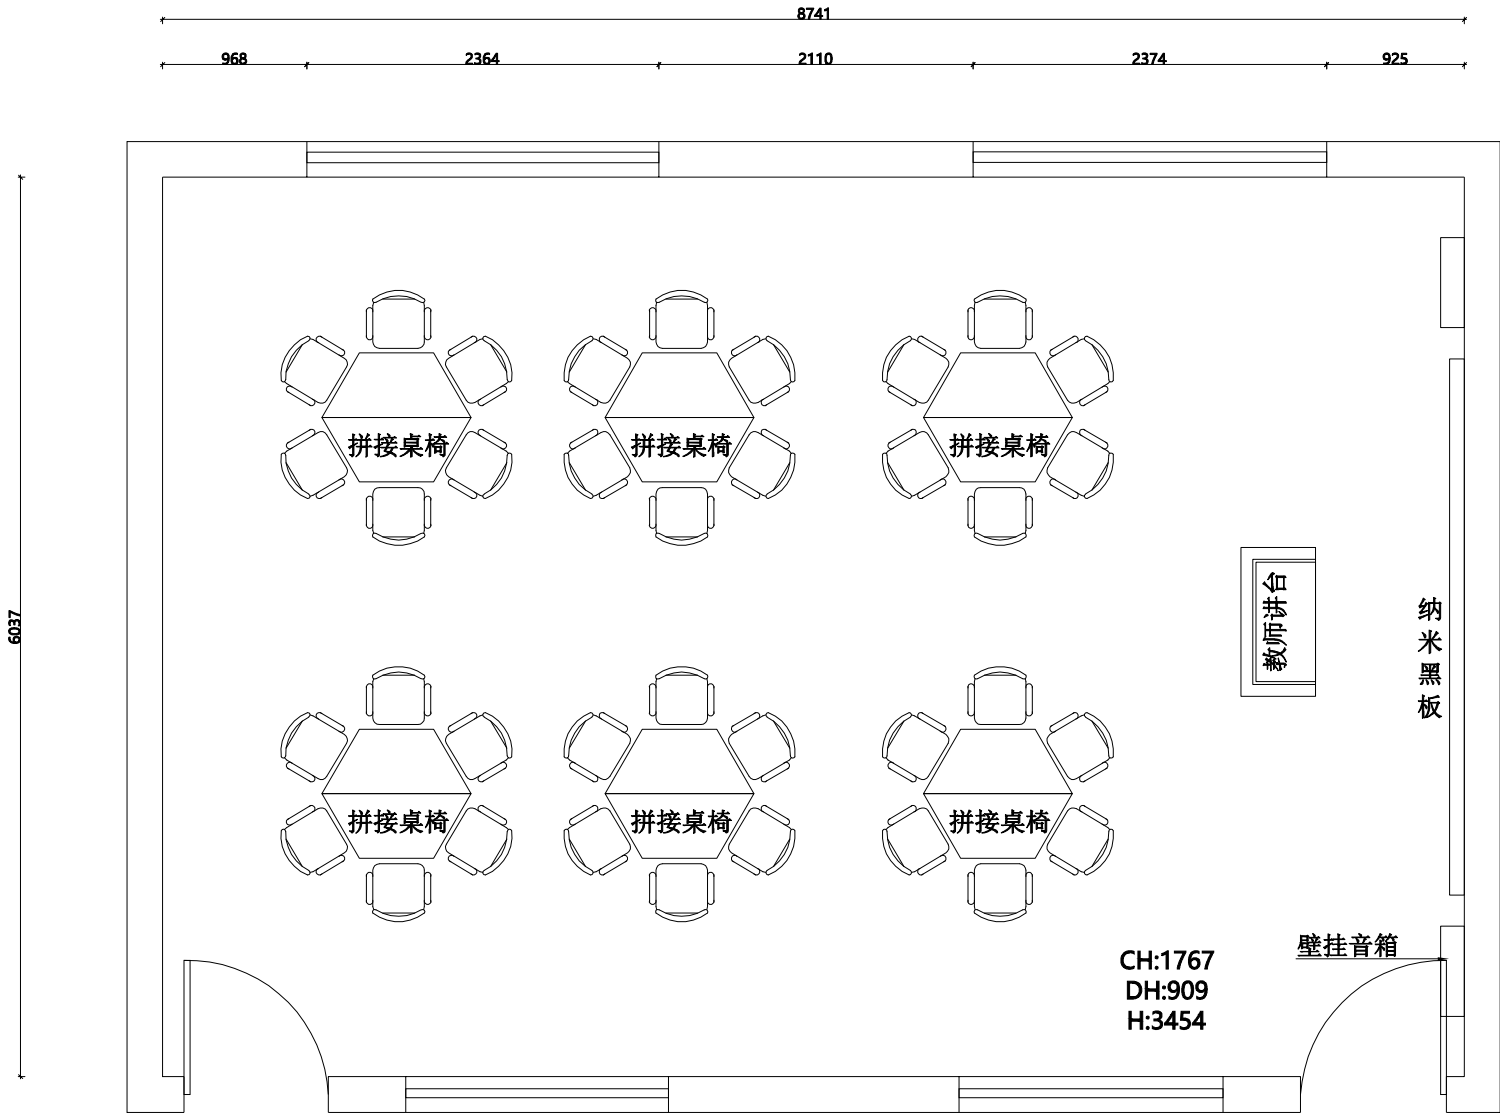


凤林小学
学科教室

会签 CONTERSIGN		
说明 NOTES		
DRAWINGS ARE NOT TO BE SCALED. 由于出图等原因，实际尺寸会于标注尺寸有所差异。 ALL DIMENSIONS AND CONDITIONS TO BE VERIFIED ON SITE PRIOR TO CONSTRUCTION. 施工前，应对所有的尺寸和条件进行验证。 NOTIFY THE DESIGNER OF ANY ERRORS, OMISSIONS, OR DISCREPANCIES IN THE DRAWINGS AND IN NO CASE PROCEED IN UNCERTAINTY. 当发现图纸中有错误，遗漏或不当之处时，必须在解决后方可施工。		
项目 PROJECT		
江山市 凤林小学		
图名 TITLE		
平面布置图		
比例 SCALE		
修改 REV.		
项目负责 MAJOR BY		
制图 DRAWN BY		
设计 DESIGN BY		
校核 CHECKED BY		
审核 APPROVED BY		
日期 DATE		
专业 SPECIALITY	装 修	
图纸阶段 DRAWING FORM	施工图	
工程号 JOB NO.		
图号 DRAWING NO.	P1.0	

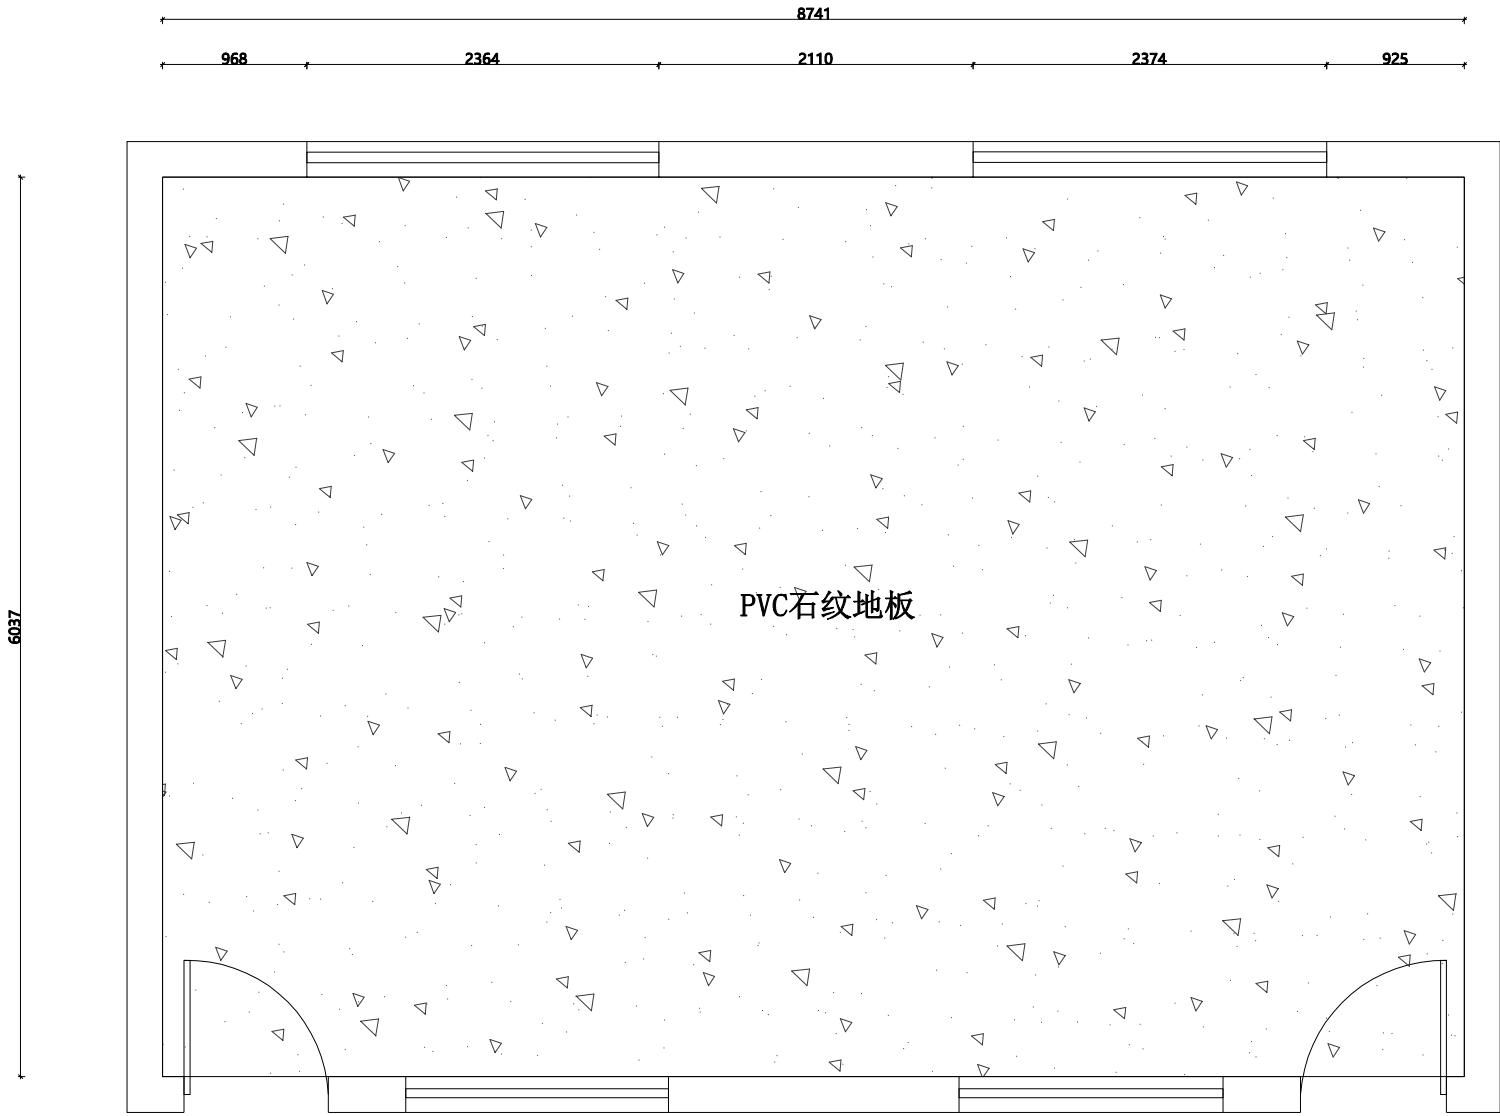

会签 CONTERSIGN		
(专业)	(姓名)	(日期)
说明 NOTES		
DRAWINGS ARE NOT TO BE SCALED. 由于出图等原因, 实际尺寸会于标注尺寸有所差异。 ALL DIMENSIONS AND CONDITIONS TO BE VERIFIED ON SITE PRIOR TO CONSTRUCTION. 施工前, 应对所有的尺寸和条件进行验证。 NOTIFY THE DESIGNER OF ANY ERRORS, OMISSIONS, OR DISCREPANCIES IN THE DRAWINGS AND IN NO CASE PROCEED IN UNCERTAINTY. 当发现图纸中有错误, 遗漏或不当之处时, 必须在解决后方可施工。		
项目 PROJECT		
江山市 凤林小学		
图名 TITLE		
地坪布置图		
比例 SCALE		
修改 REV.		
项目负责 MAJOR BY		
制图 DRAWN BY		
设计 DESIGN BY		
校核 CHECKED BY		
审核 APPROVED BY		
日期 DATE		
专业 SPECIALITY	装 修	
图纸阶段 DRAWING FORM	施工图	
工程号 JOB NO.		
图号 DRAWING NO.	P2.0	

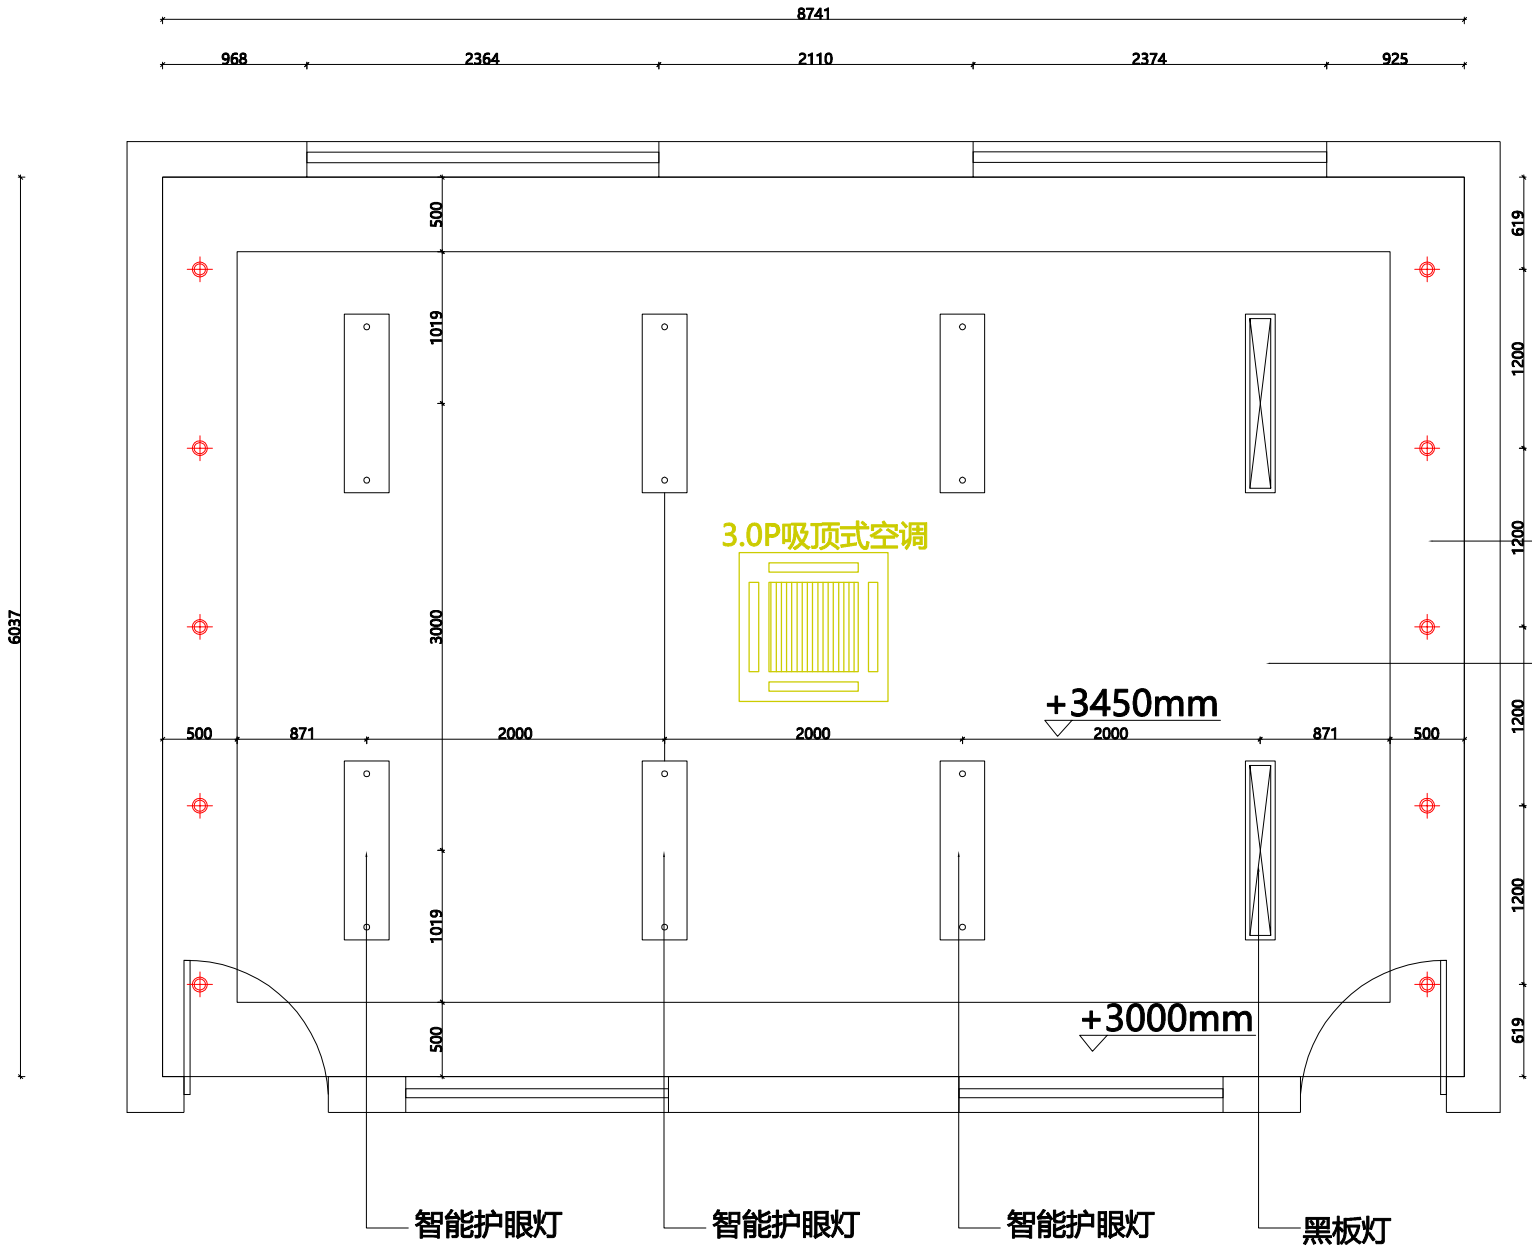

石膏板吊顶
白色乳胶漆

裸顶
灰色乳胶漆

智能护眼灯

智能护眼灯

智能护眼灯

黑板灯

图例	灯具型号	数量
	LED射灯5W,可调角度 E-NLED164D砂银暖光	10个
	智能护眼灯	6个
	黑板灯	2个

会签 CONTERSIGN	

(专业)	(姓名)	(日期)


说明 NOTES
DRAWINGS ARE NOT TO BE SCALED. 由于出图等原因,实际尺寸会于标注尺寸有所差异。 ALL DIMENSIONS AND CONDITIONS TO BE VERIFIED ON SITE PRIOR TO CONSTRUCTION. 施工前,应对所有的尺寸和条件进行验证。 NOTIFY THE DESIGNER OF ANY ERRORS, OMISSIONS, OR DISCREPANCIES IN THE DRAWINGS AND IN NO CASE PROCEED IN UNCERTAINTY. 当发现图纸中有错误,遗漏或不当之处时,必须在解决后方可施工。

项目 PROJECT
江山市 凤林小学


图名 TITLE
天花布置图

比例 SCALE
修改 REV.
项目负责 MAJOR BY
制图 DRAWN BY
设计 DESIGN BY
校核 CHECKED BY
审核 APPROVED BY
日期 DATE

专业 SPECIALITY	装 修
图纸阶段 DRAWING FORM	施工图
工程号 JOB NO.	
图号 DRAWING NO.	P3.0

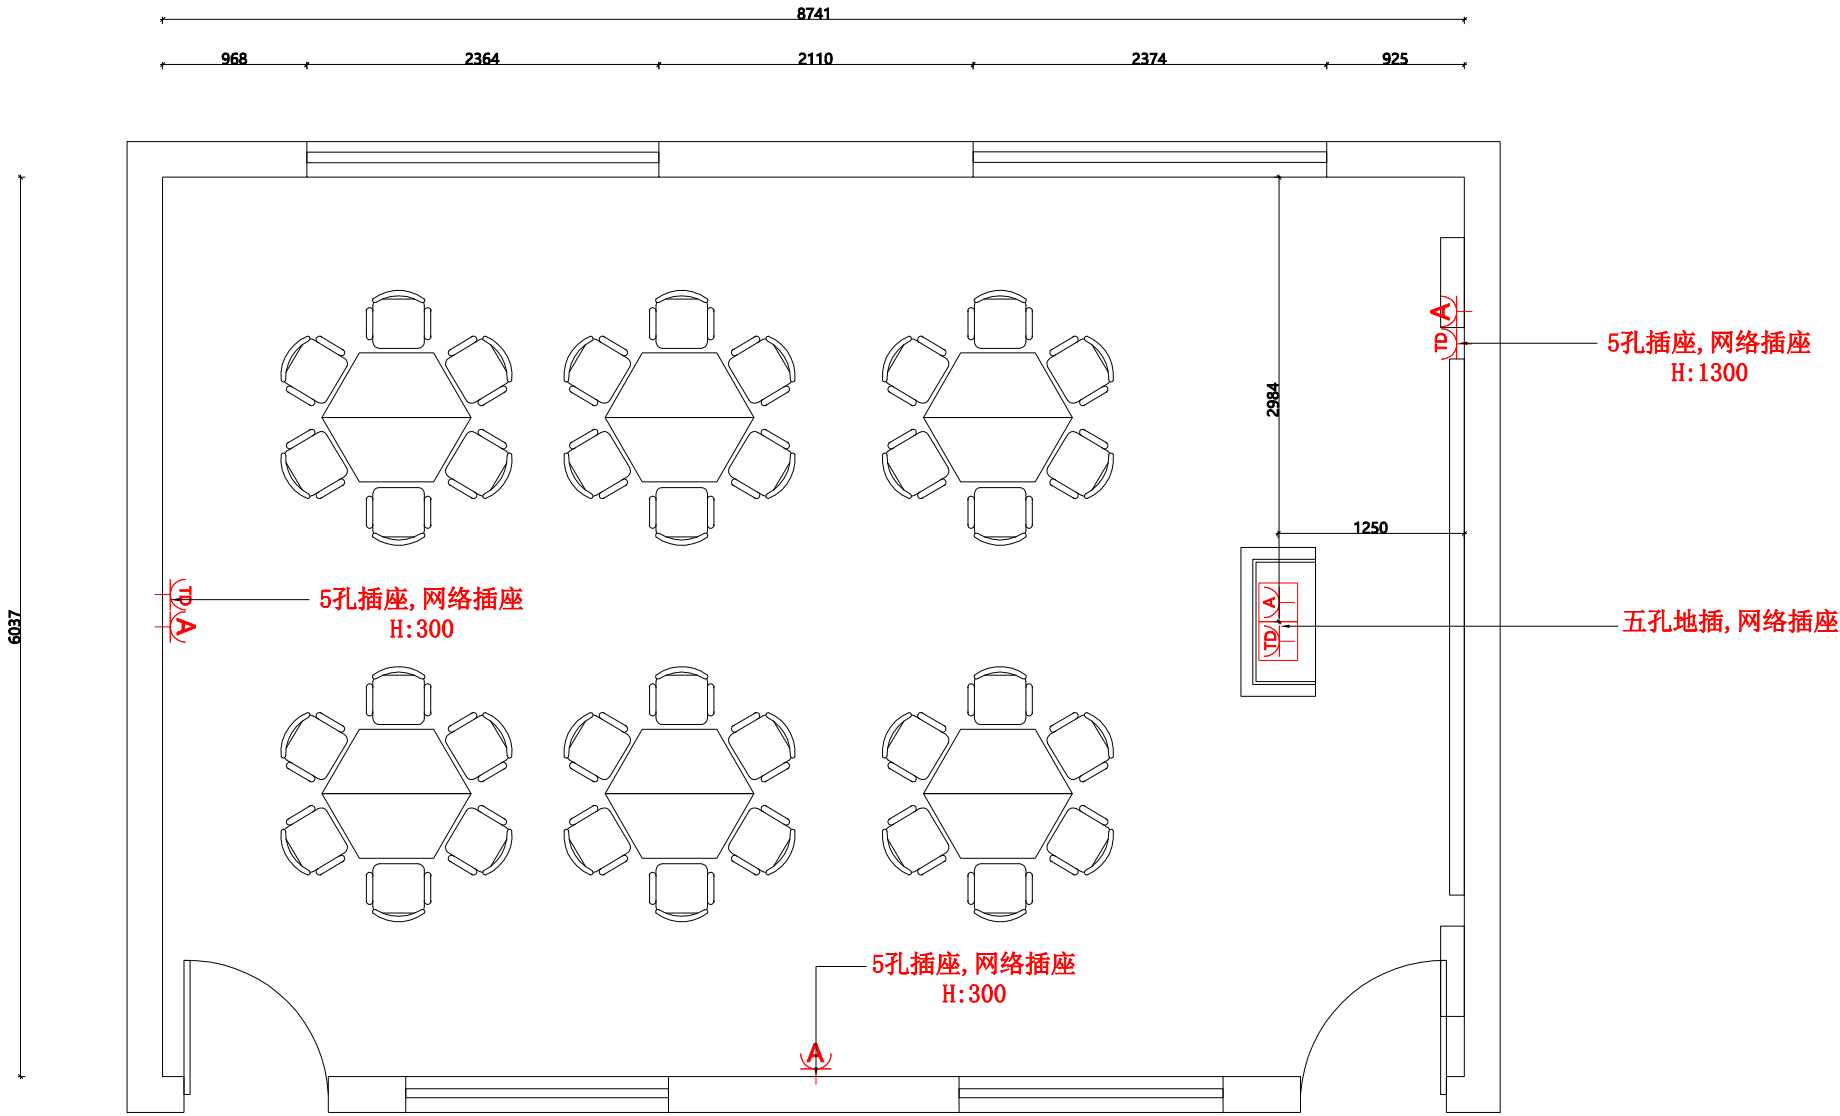


会签 CONTERSIGN		
(专业)	(姓名)	(日期)
说明 NOTES		
DRAWINGS ARE NOT TO BE SCALED. 由于出图等原因, 实际尺寸会于标注尺寸有所差异。 ALL DIMENSIONS AND CONDITIONS TO BE VERIFIED ON SITE PRIOR TO CONSTRUCTION. 施工前, 应对所有的尺寸和条件进行验证。 NOTIFY THE DESIGNER OF ANY ERRORS, OMISSIONS, OR DISCREPANCIES IN THE DRAWINGS AND IN NO CASE PROCEED IN UNCERTAINTY. 当发现图纸中有错误, 遗漏或不当之处时, 必须在解决后方可施工。		
项目 PROJECT		
江山市 凤林小学		
图名 TITLE		
插座布置图		
比例 SCALE		
修改 REV.		
项目负责 MAJOR BY		
制图 DRAWN BY		
设计 DESIGN BY		
校核 CHECKED BY		
审核 APPROVED BY		
日期 DATE		
专业 SPECIALITY	装 修	
图纸阶段 DRAWING FORM	施工图	
工程号 JOB NO.		
图号 DRAWING NO.	P4.0	

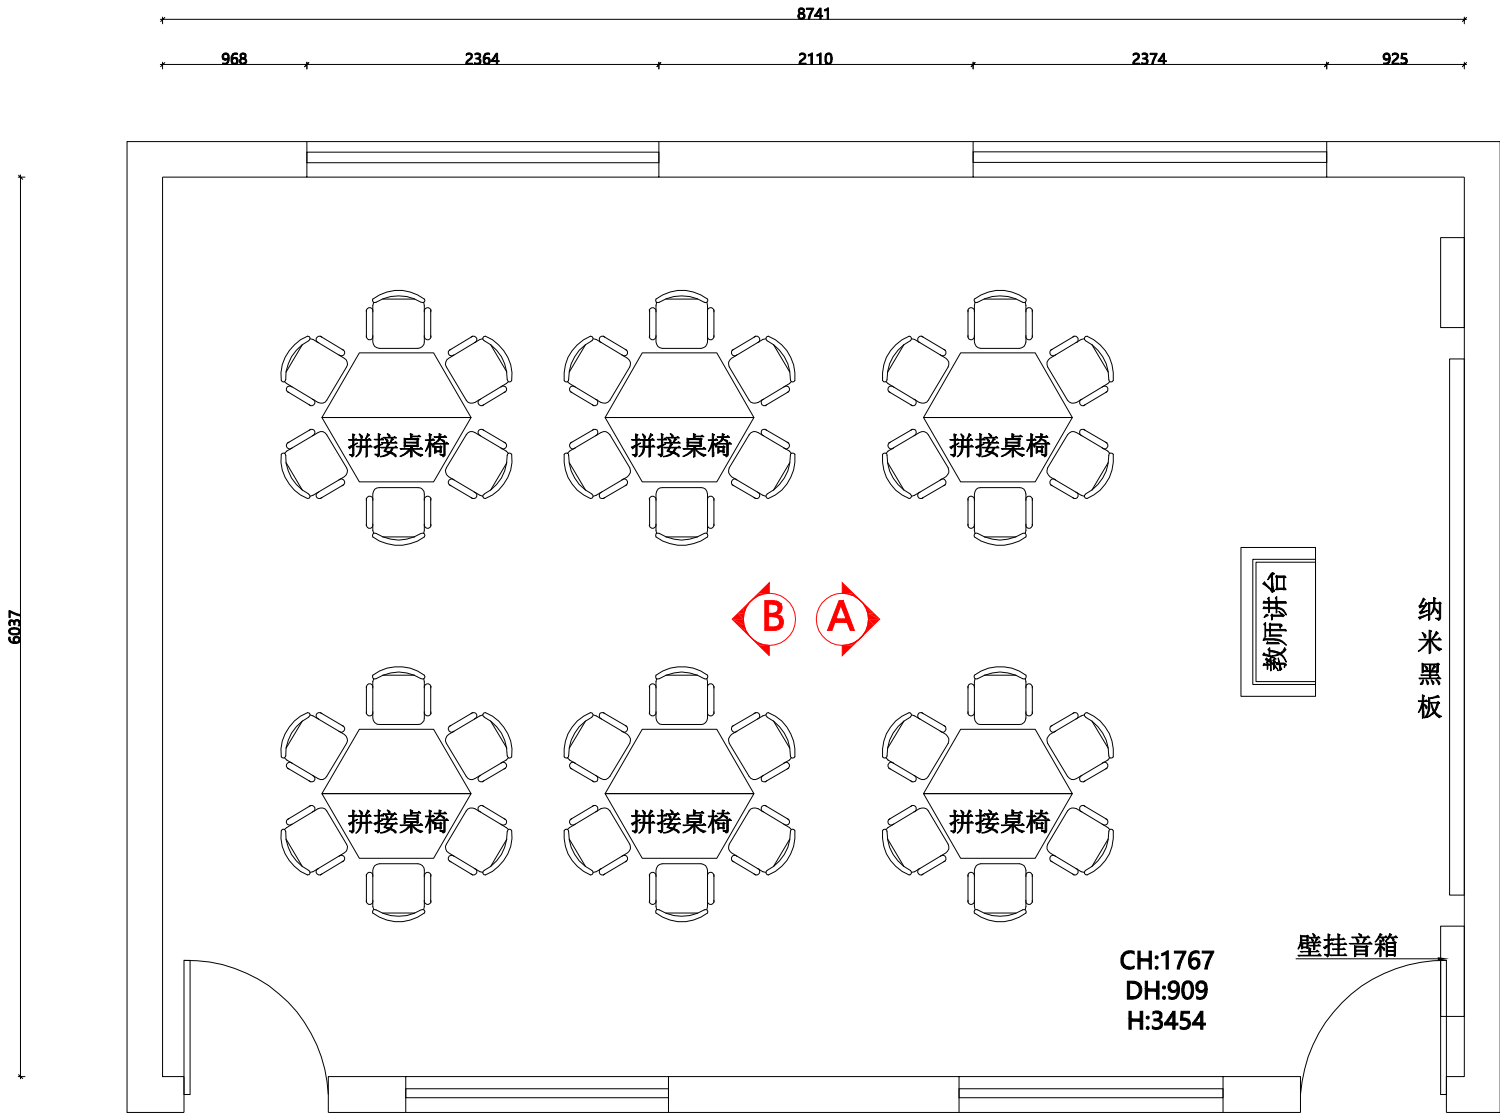


凤林小学
学科教室

会签 CONTERSIGN		
说明 NOTES		
DRAWINGS ARE NOT TO BE SCALED. 由于出图等原因，实际尺寸会于标注尺寸有所差异。 ALL DIMENSIONS AND CONDITIONS TO BE VERIFIED ON SITE PRIOR TO CONSTRUCTION. 施工前，应对所有的尺寸和条件进行验证。 NOTIFY THE DESIGNER OF ANY ERRORS, OMISSIONS, OR DISCREPANCIES IN THE DRAWINGS AND IN NO CASE PROCEED IN UNCERTAINTY. 当发现图纸中有错误，遗漏或不当之处时，必须在解决后方可施工。		
项目 PROJECT		
江山市 凤林小学		
图名 TITLE		
立面索引图		
比例 SCALE		
修改 REV.		
项目负责 MAJOR BY		
制图 DRAWN BY		
设计 DESIGN BY		
校核 CHECKED BY		
审核 APPROVED BY		
日期 DATE		
专业 SPECIALITY	装 修	
图纸阶段 DRAWING FORM	施工图	
工程号 JOB NO.		
图号 DRAWING NO.	P5.0	

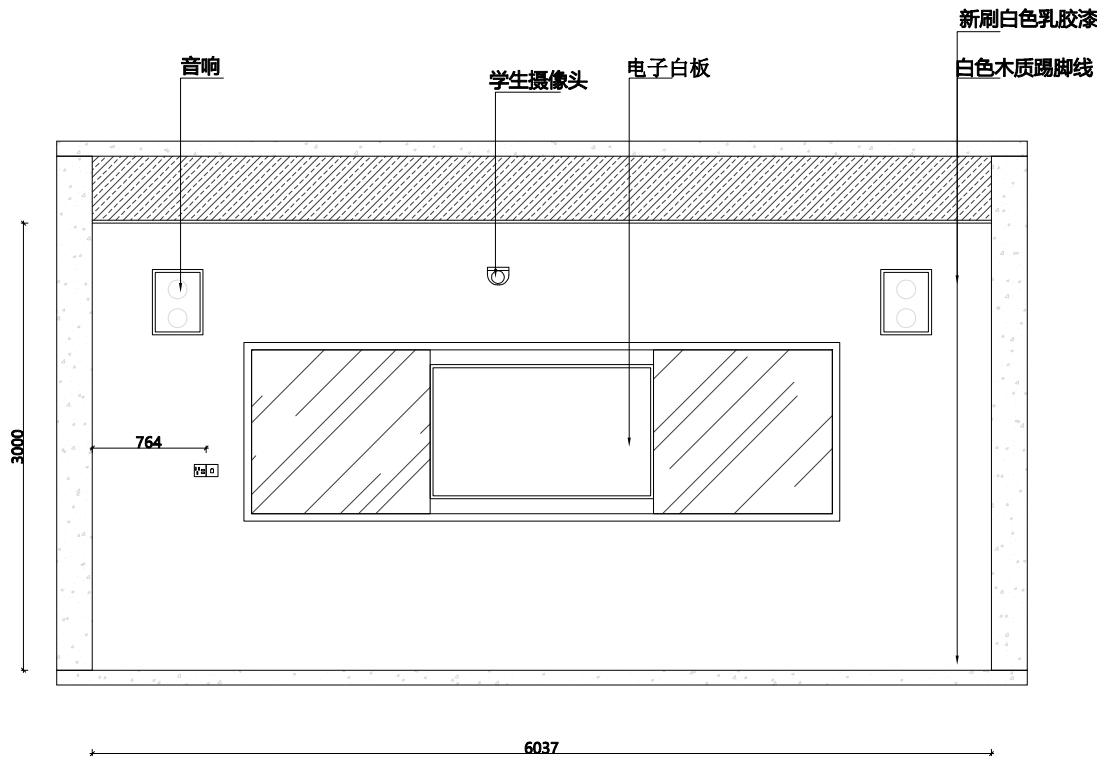

立面图A

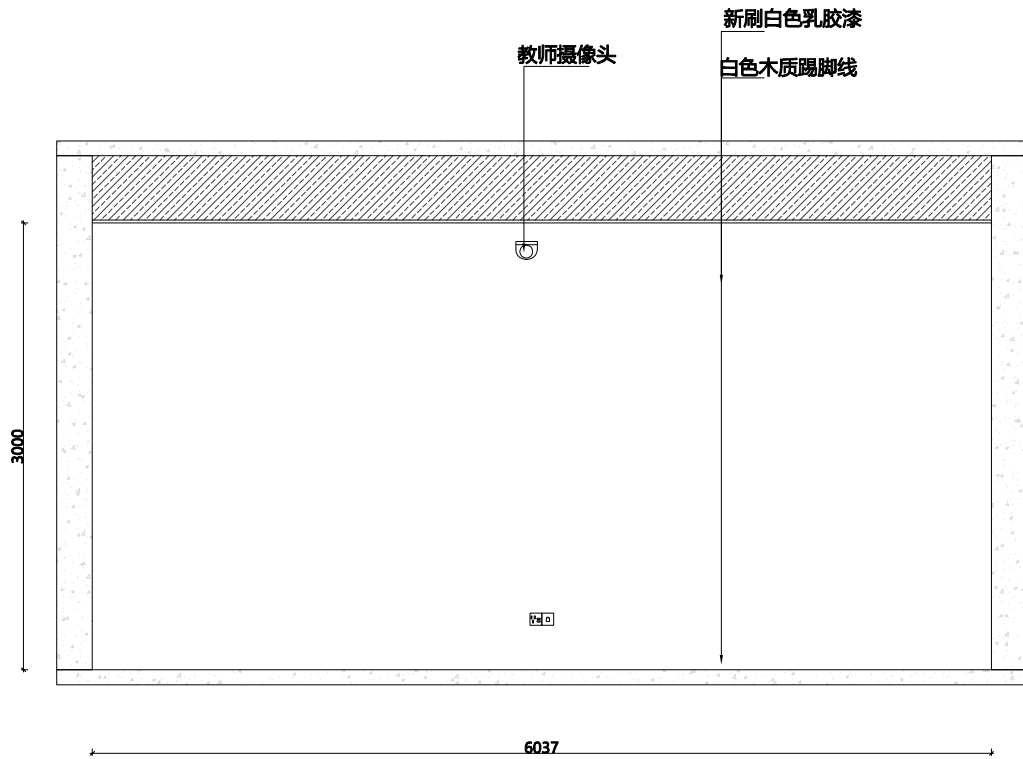

立面图B

会签 CONTERSIGN	

(专业)	(姓名)	(日期)

说明 NOTES
DRAWINGS ARE NOT TO BE SCALED. 由于出图等原因，实际尺寸会于标注尺寸有所差异。 ALL DIMENSIONS AND CONDITIONS TO BE VERIFIED ON SITE PRIOR TO CONSTRUCTION. 施工前，应对所有的尺寸和条件进行验证。 NOTIFY THE DESIGNER OF ANY ERRORS, OMISSIONS, OR DISCREPANCIES IN THE DRAWINGS AND IN NO CASE PROCEED IN UNCERTAINTY. 当发现图纸中有错误，遗漏或不当之处时，必须在解决后方可施工。

--

项目 PROJECT
江山市 凤林小学

图名 TITLE
立面图A/B

比例 SCALE

修改 REV.

项目负责 MAJOR BY

制图 DRAWN BY

设计 DESIGN BY

校核 CHECKED BY

审核 APPROVED BY

日期 DATE

专业 SPECIALITY	装 修
------------------	-----


图纸阶段 DRAWING FORM	施工图
----------------------	-----

工程号 JOB NO.

图号 DRAWING NO.	P6.0
-------------------	------


江山政棠小学

施工图纸

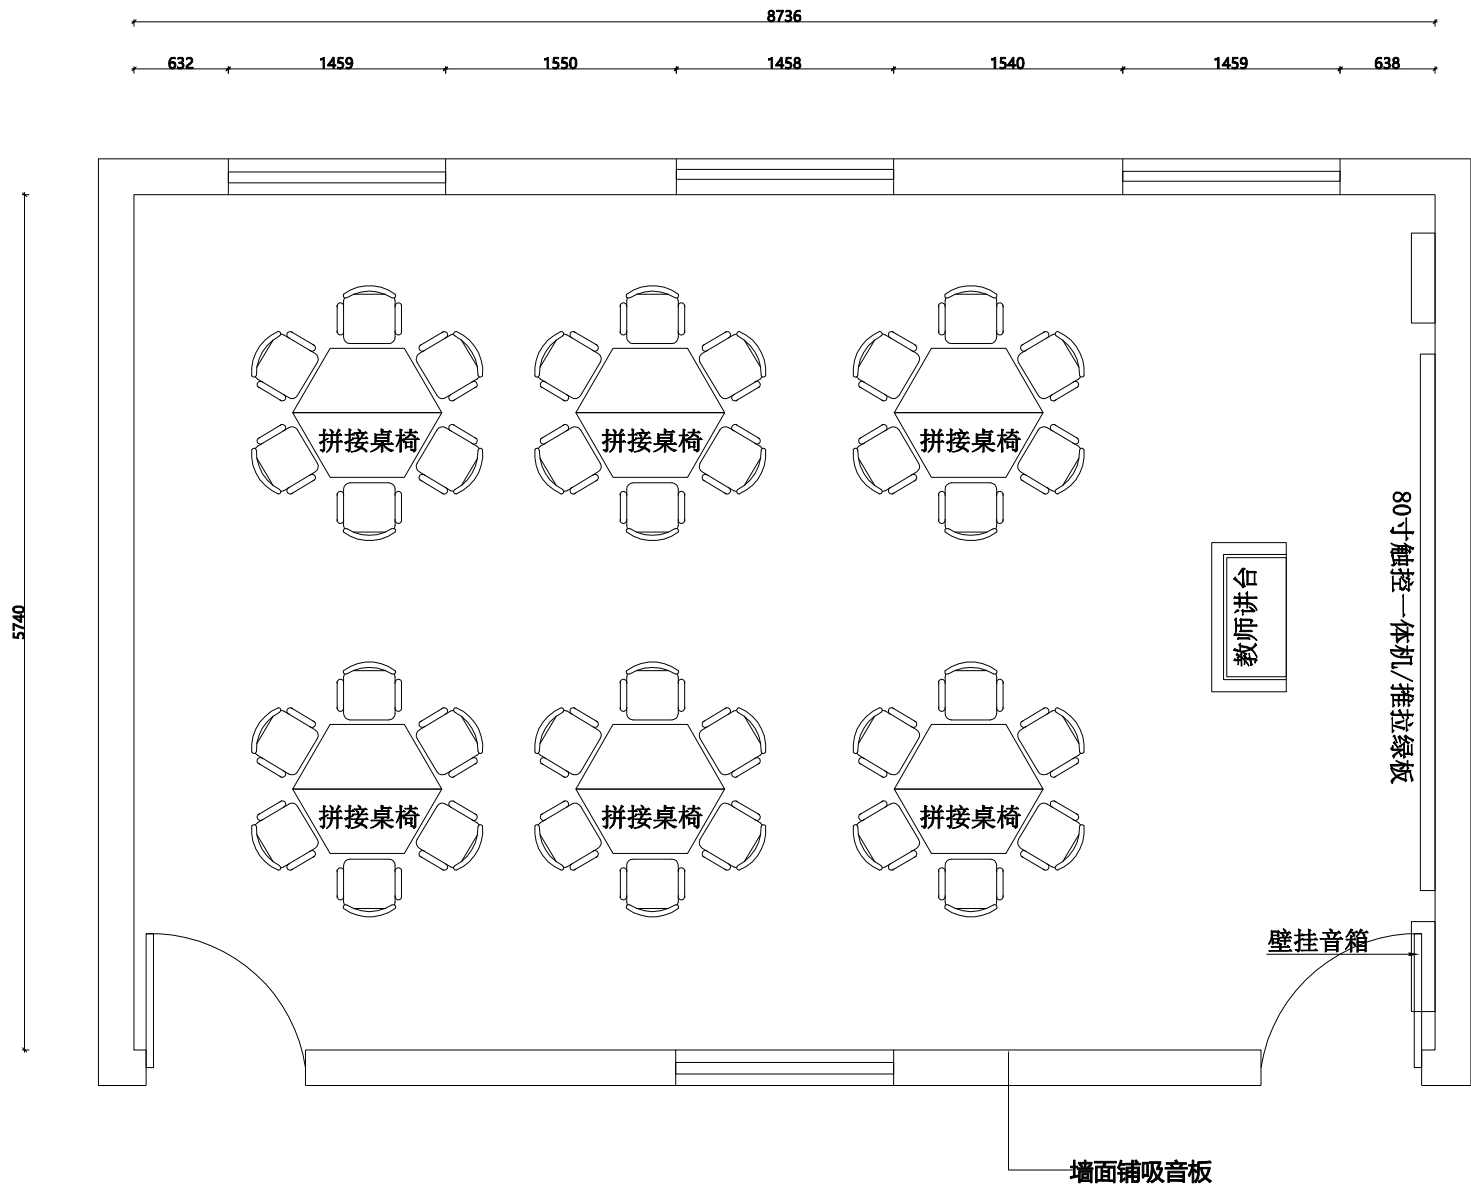


政棠小学
学科教室

会签 CONTERSIGN		
说明 NOTES		
DRAWINGS ARE NOT TO BE SCALED. 由于出图等原因，实际尺寸会于标注尺寸有所差异。 ALL DIMENSIONS AND CONDITIONS TO BE VERIFIED ON SITE PRIOR TO CONSTRUCTION. 施工前，应对所有的尺寸和条件进行验证。 NOTIFY THE DESIGNER OF ANY ERRORS, OMISSIONS, OR DISCREPANCIES IN THE DRAWINGS AND IN NO CASE PROCEED IN UNCERTAINTY. 当发现图纸中有错误，遗漏或不当之处时，必须在解决后方可施工。		
项目 PROJECT		
江山市 政棠小学		
图名 TITLE		
平面布置图		
比例 SCALE		
修改 REV.		
项目负责 MAJOR BY		
制图 DRAWN BY		
设计 DESIGN BY		
校核 CHECKED BY		
审核 APPROVED BY		
日期 DATE		
专业 SPECIALITY	装 修	
图纸阶段 DRAWING FORM	施工图	
工程号 JOB NO.		
图号 DRAWING NO.	P1.0	

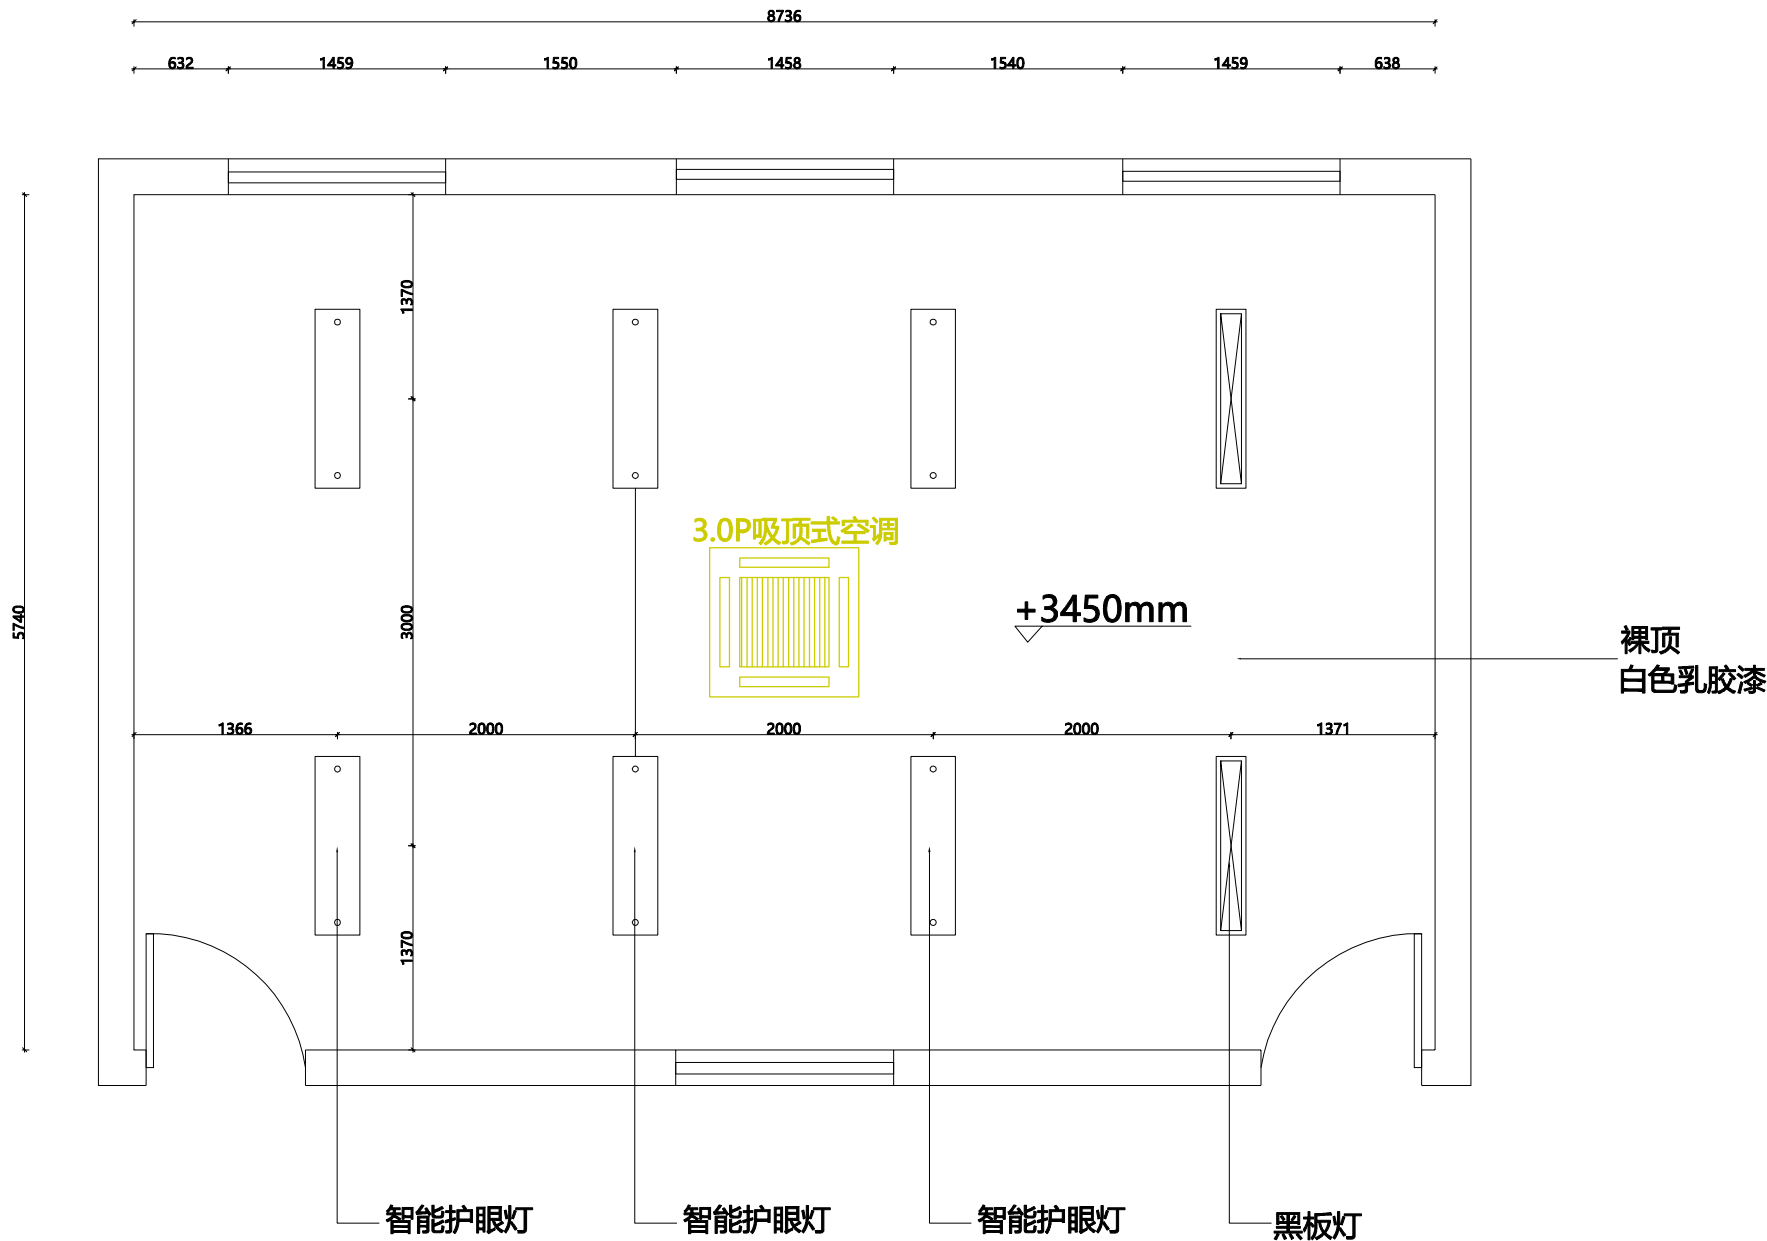

会签 CONTERSIGN		
(专业)	(姓名)	(日期)
说明 NOTES		
DRAWINGS ARE NOT TO BE SCALED. 由于出图等原因，实际尺寸会于标注尺寸有所差异。 ALL DIMENSIONS AND CONDITIONS TO BE VERIFIED ON SITE PRIOR TO CONSTRUCTION. 施工前，应对所有的尺寸和条件进行验证。 NOTIFY THE DESIGNER OF ANY ERRORS, OMISSIONS, OR DISCREPANCIES IN THE DRAWINGS AND IN NO CASE PROCEED IN UNCERTAINTY. 当发现图纸中有错误，遗漏或不当之处时，必须在解决后方可施工。		
项目 PROJECT		
江山市 政棠小学		
图名 TITLE		
天花布置图		
比例 SCALE		
修改 REV.		
项目负责 MAJOR BY		
制图 DRAWN BY		
设计 DESIGN BY		
校核 CHECKED BY		
审核 APPROVED BY		
日期 DATE		
专业 SPECIALITY	装 修	
图纸阶段 DRAWING FORM	施工图	
工程号 JOB NO.		
图号 DRAWING NO.	P2.0	

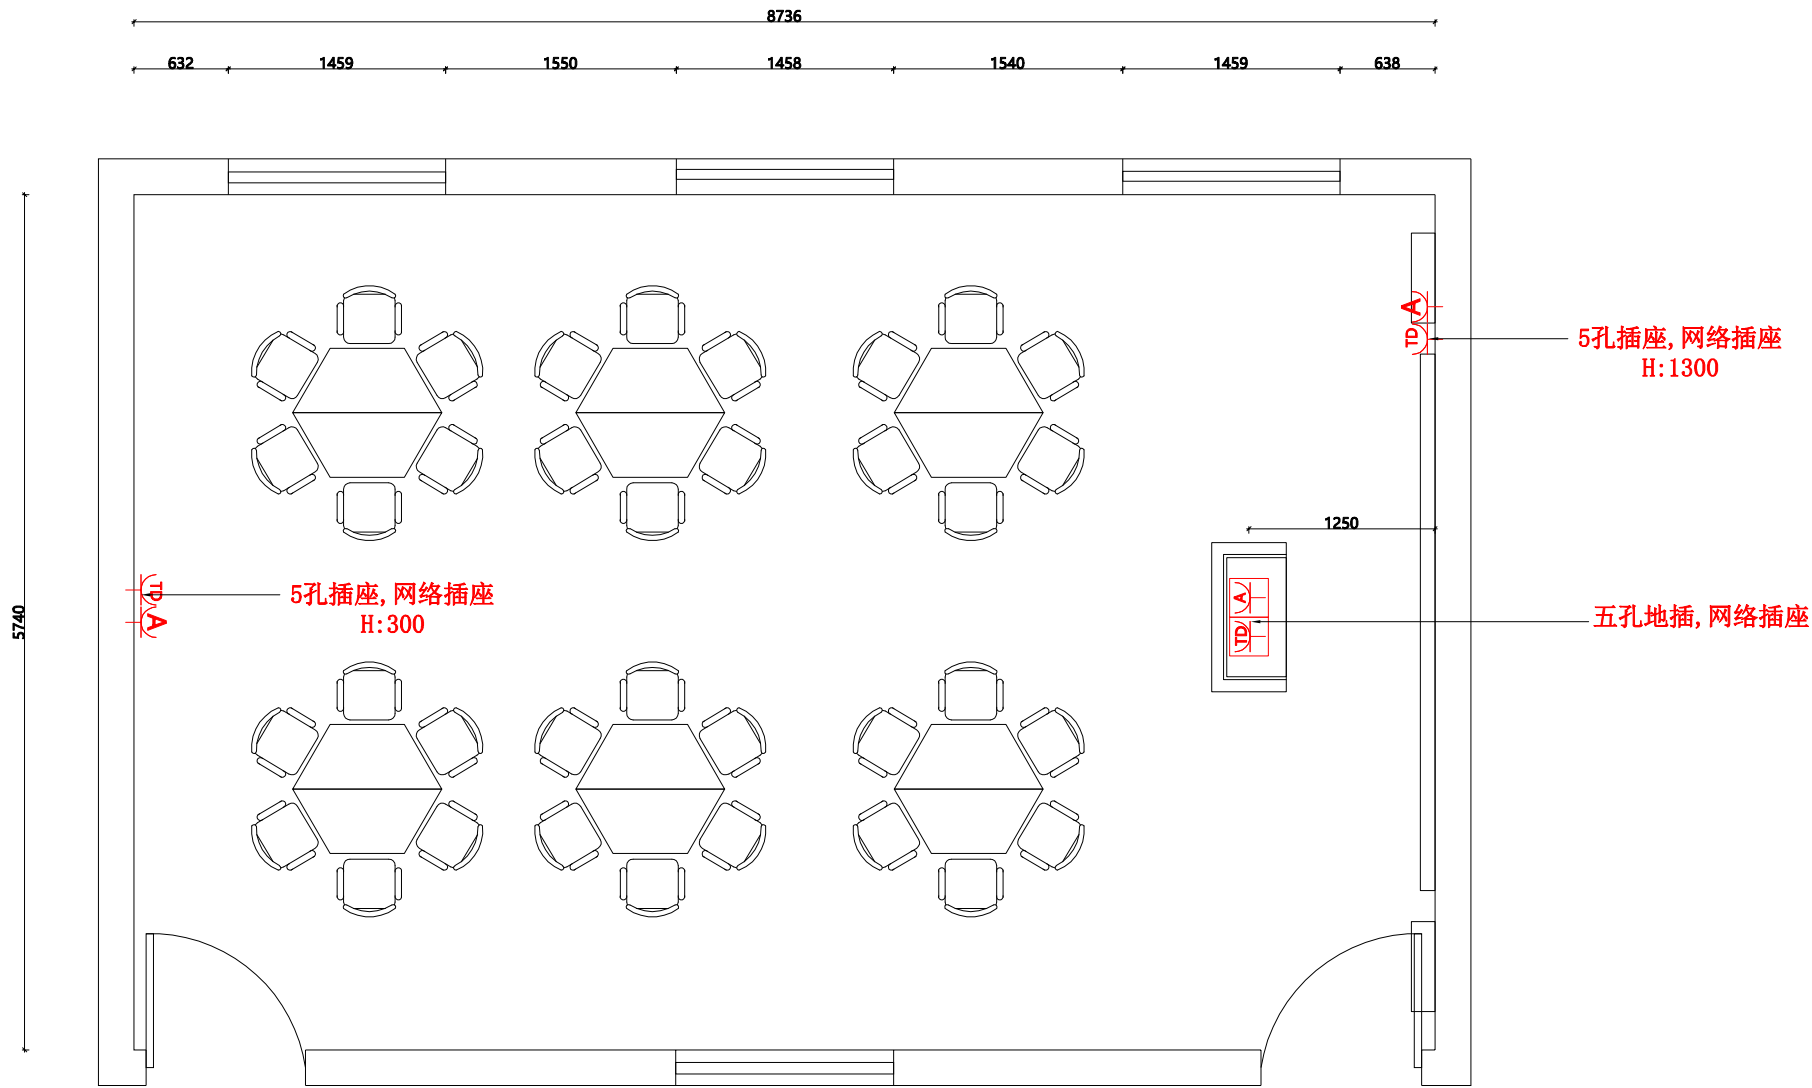

会签 CONTERSIGN	

(专业)	(姓名)	(日期)

说明 NOTES
DRAWINGS ARE NOT TO BE SCALED. 由于出图等原因, 实际尺寸会于标注尺寸有所差异。 ALL DIMENSIONS AND CONDITIONS TO BE VERIFIED ON SITE PRIOR TO CONSTRUCTION. 施工前, 应对所有的尺寸和条件进行验证。 NOTIFY THE DESIGNER OF ANY ERRORS, OMISSIONS, OR DISCREPANCIES IN THE DRAWINGS AND IN NO CASE PROCEED IN UNCERTAINTY. 当发现图纸中有错误, 遗漏或不当之处时, 必须在解决后方可施工。

项目 PROJECT
江山市 政棠小学

图名 TITLE
插座布置图

比例 SCALE

修改 REV.

项目负责 MAJOR BY

制图 DRAWN BY

设计 DESIGN BY

校核 CHECKED BY

审核 APPROVED BY


日期 DATE

专业 SPECIALITY	装 修

图纸阶段 DRAWING FORM	施工图


工程号 JOB NO.	

图号 DRAWING NO.	P3.0

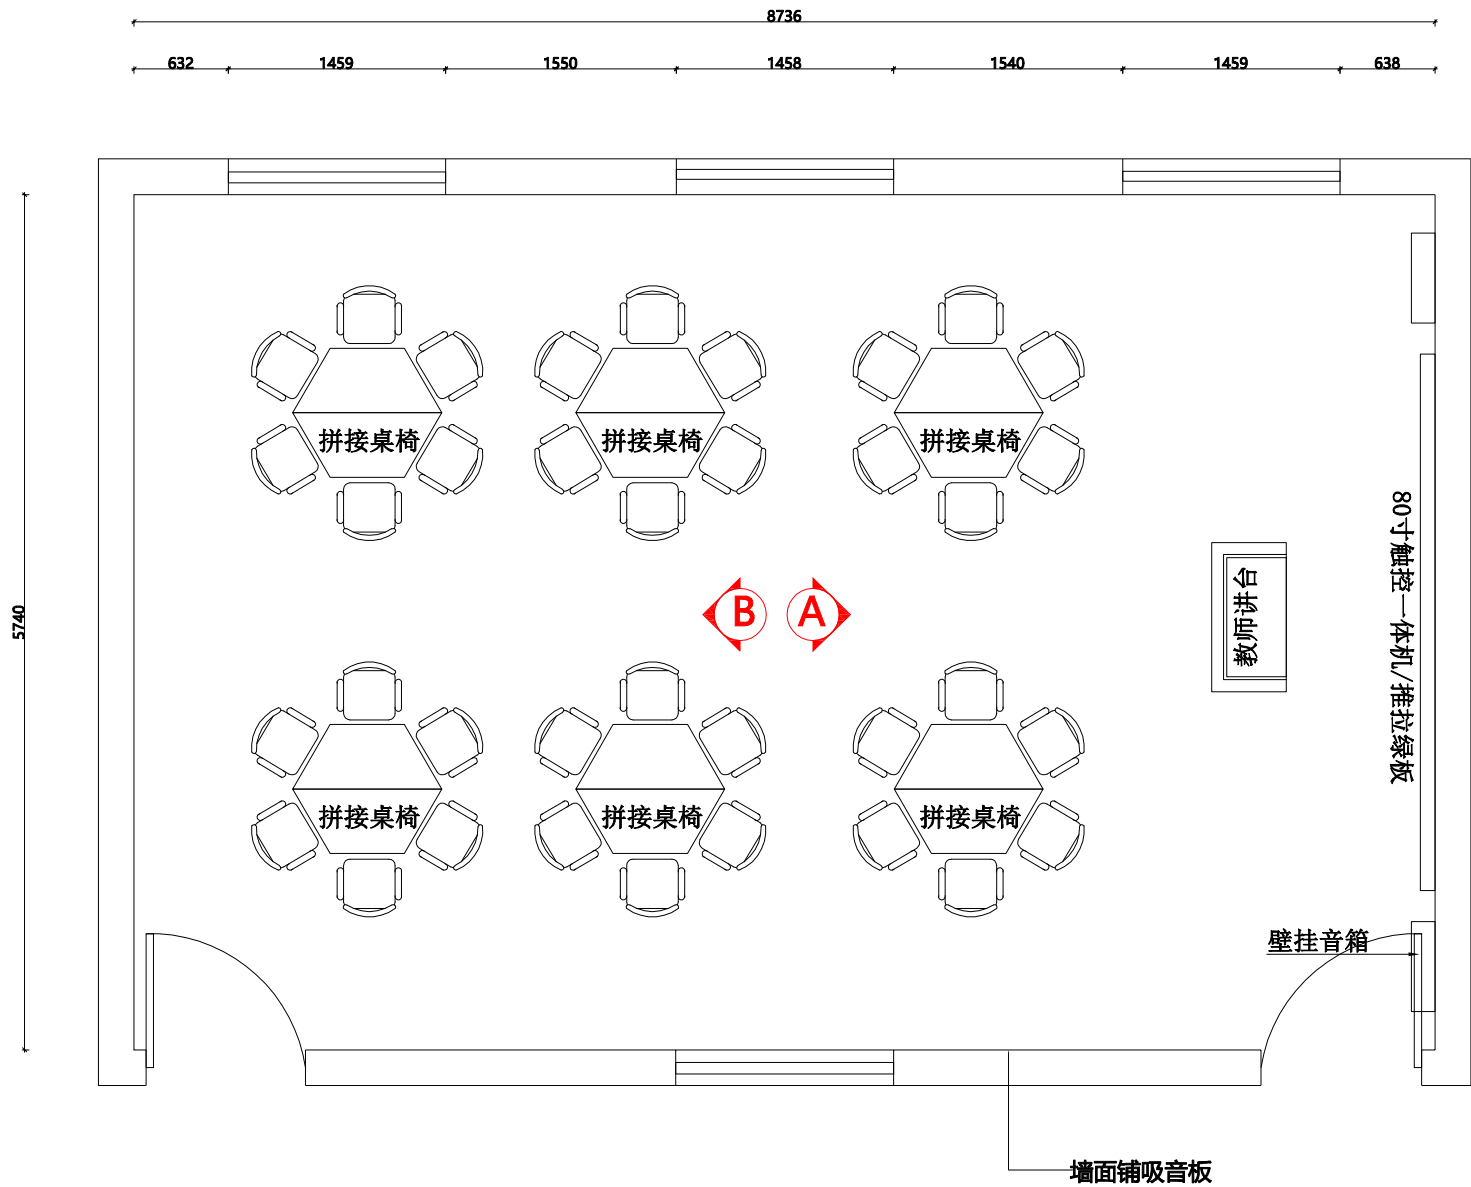


政棠小学
学科教室

会签 CONTERSIGN		
说明 NOTES		
DRAWINGS ARE NOT TO BE SCALED. 由于出图等原因，实际尺寸会于标注尺寸有所差异。 ALL DIMENSIONS AND CONDITIONS TO BE VERIFIED ON SITE PRIOR TO CONSTRUCTION. 施工前，应对所有的尺寸和条件进行验证。 NOTIFY THE DESIGNER OF ANY ERRORS, OMISSIONS, OR DISCREPANCIES IN THE DRAWINGS AND IN NO CASE PROCEED IN UNCERTAINTY. 当发现图纸中有错误，遗漏或不当之处时，必须在解决后方可施工。		
项目 PROJECT		
江山市 政棠小学		
图名 TITLE		
立面索引图		
比例 SCALE		
修改 REV.		
项目负责 MAJOR BY		
制图 DRAWN BY		
设计 DESIGN BY		
校核 CHECKED BY		
审核 APPROVED BY		
日期 DATE		
专业 SPECIALITY	装 修	
图纸阶段 DRAWING FORM	施工图	
工程号 JOB NO.		
图号 DRAWING NO.	P4.0	

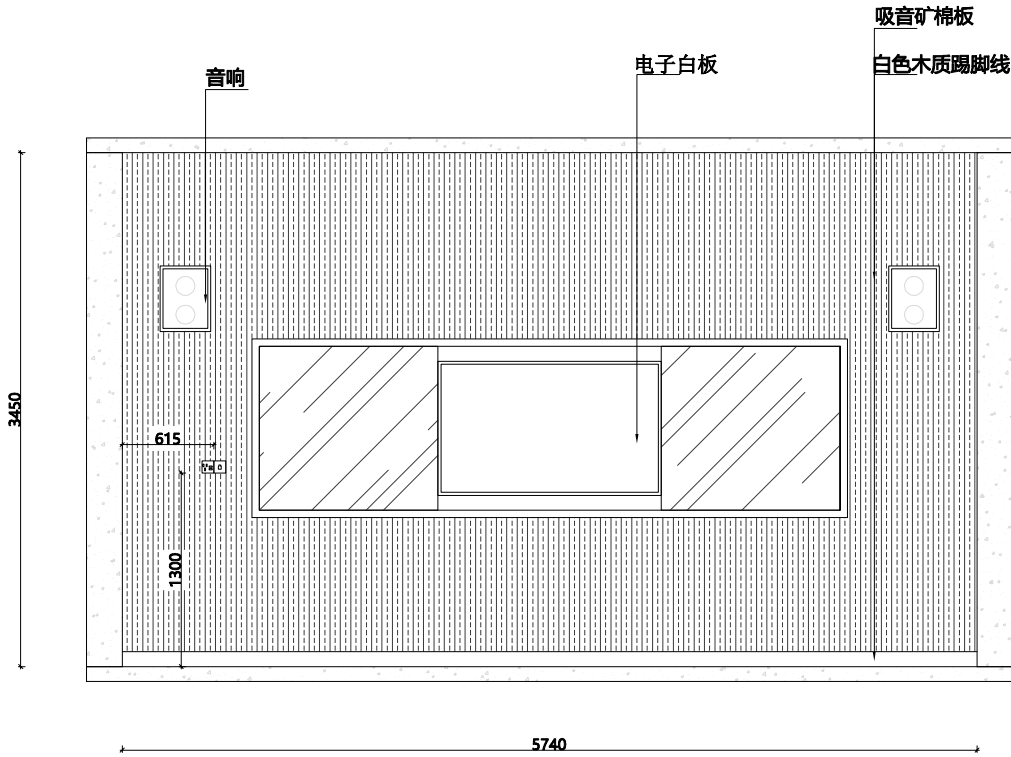

立面图A

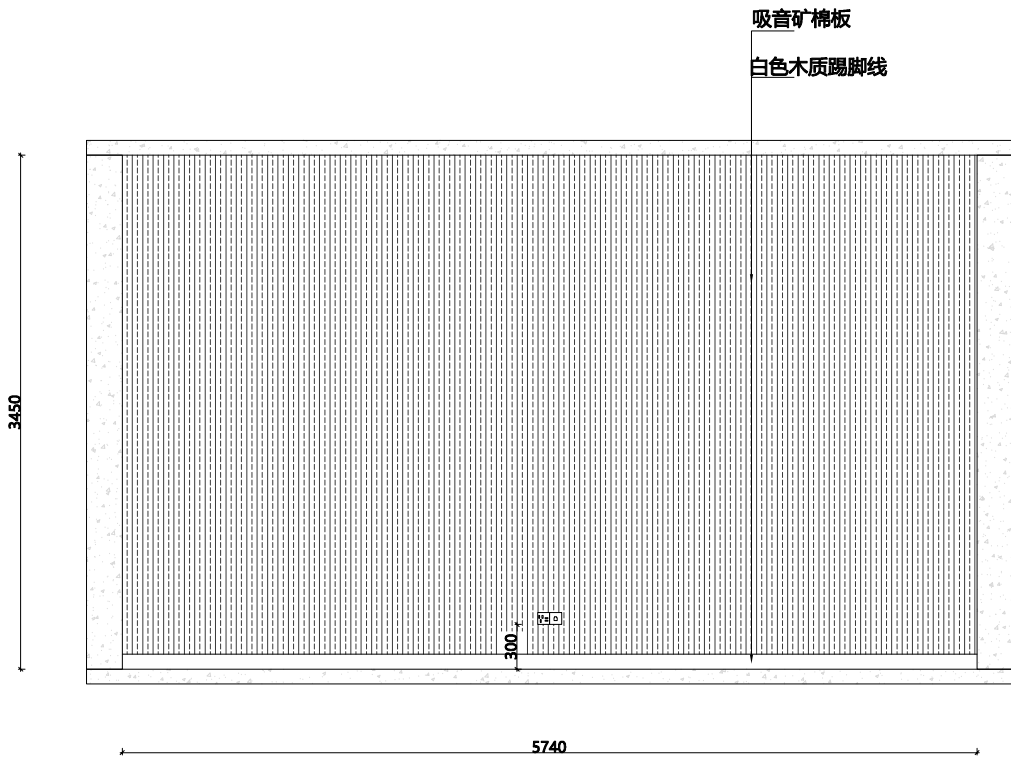

立面图B

会签 CONTERSIGN	

(专业)	(姓名)	(日期)

说明 NOTES
DRAWINGS ARE NOT TO BE SCALED. 由于出图等原因, 实际尺寸会于标注尺寸有所差异。 ALL DIMENSIONS AND CONDITIONS TO BE VERIFIED ON SITE PRIOR TO CONSTRUCTION. 施工前, 应对所有的尺寸和条件进行验证。 NOTIFY THE DESIGNER OF ANY ERRORS, OMISSIONS, OR DISCREPANCIES IN THE DRAWINGS AND IN NO CASE PROCEED IN UNCERTAINTY. 当发现图纸中有错误, 遗漏或不当之处时, 必须在解决后 方可施工。

--

项目 PROJECT
江山市 政棠小学

图名 TITLE
立面图A/B

比例 SCALE

修改 REV.

项目负责 MAJOR BY

制图 DRAWN BY

设计 DESIGN BY

校核 CHECKED BY

审核 APPROVED BY

日期 DATE

专业 SPECIALITY	装 修
------------------	-----


图纸阶段 DRAWING FORM	施工图
----------------------	-----

工程号 JOB NO.

图号 DRAWING NO.	P5.0
-------------------	------

江山麻车小学

施工图纸

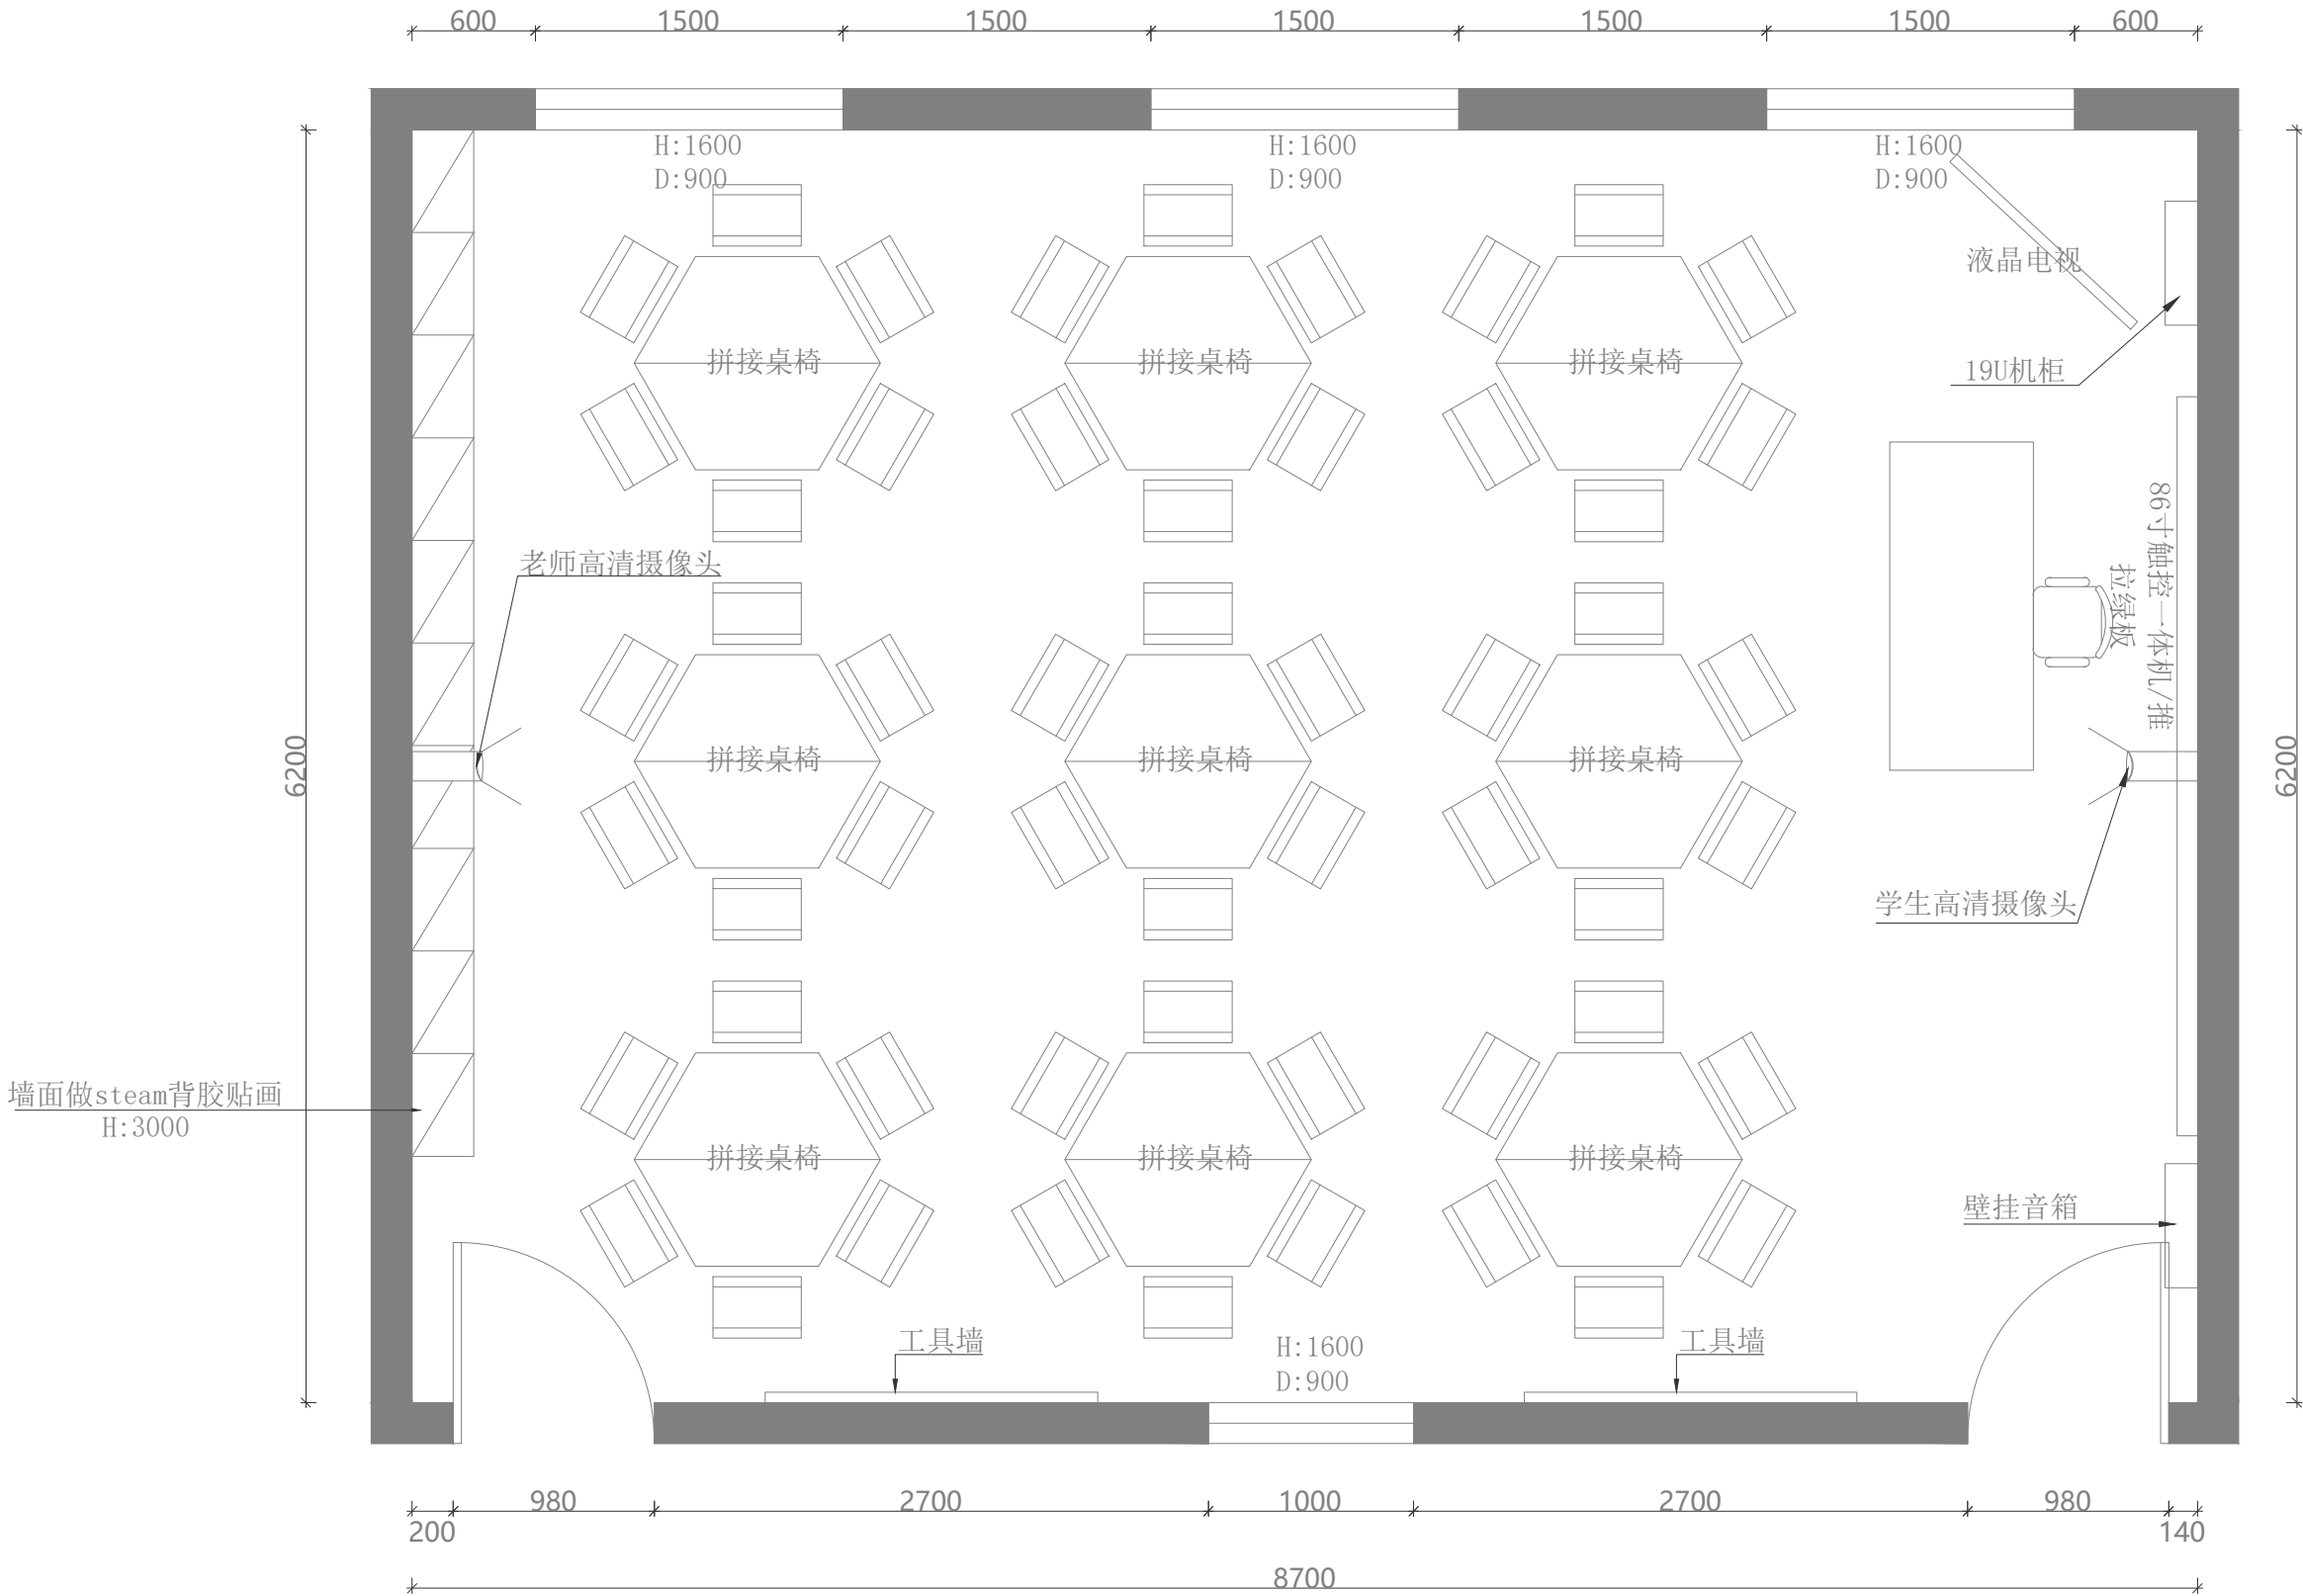

会签	
CONTERSIGN	

(专业)	(姓名)	(日期)

说明
NOTES
DRAWINGS ARE NOT TO BE SCALED. 由于出图比例原因，实际尺寸会于标注尺寸有所差别。 ALL DIMENSIONS AND CONDITIONS TO BE VERIFIED ON SITE PRIOR TO CONSTRUCTION. 施工前，应对所有的尺寸和条件进行验证。 NOTIFY THE DESIGNER OF ANY ERRORS, OMISSIONS, OR DISCREPANCIES IN THE DRAWINGS AND IN NO CASE PROCEED IN UNCERTAINTY. 当发现图纸中有错误，遗漏或不当之处时，必须在解决后方可施工。

Autodesk


**易生涯**
YISHENGYA.COM

项目
PROJECT
浙江江山县 麻车小学

图名
TITLE
平面布置图

比例
SCALE
修改
REV.
项目负责人
MAJOR BY
制图
DRAWN BY
设计
DESIGN BY
校核
CHECKED BY
审核
APPROVED BY
日期
DATE

专业	装 修
SPECIALITY	
图纸阶段	施工图
DRAWING FORM	
工程号	
JOB NO.	
图号	P1.0
DRAWING NO.	

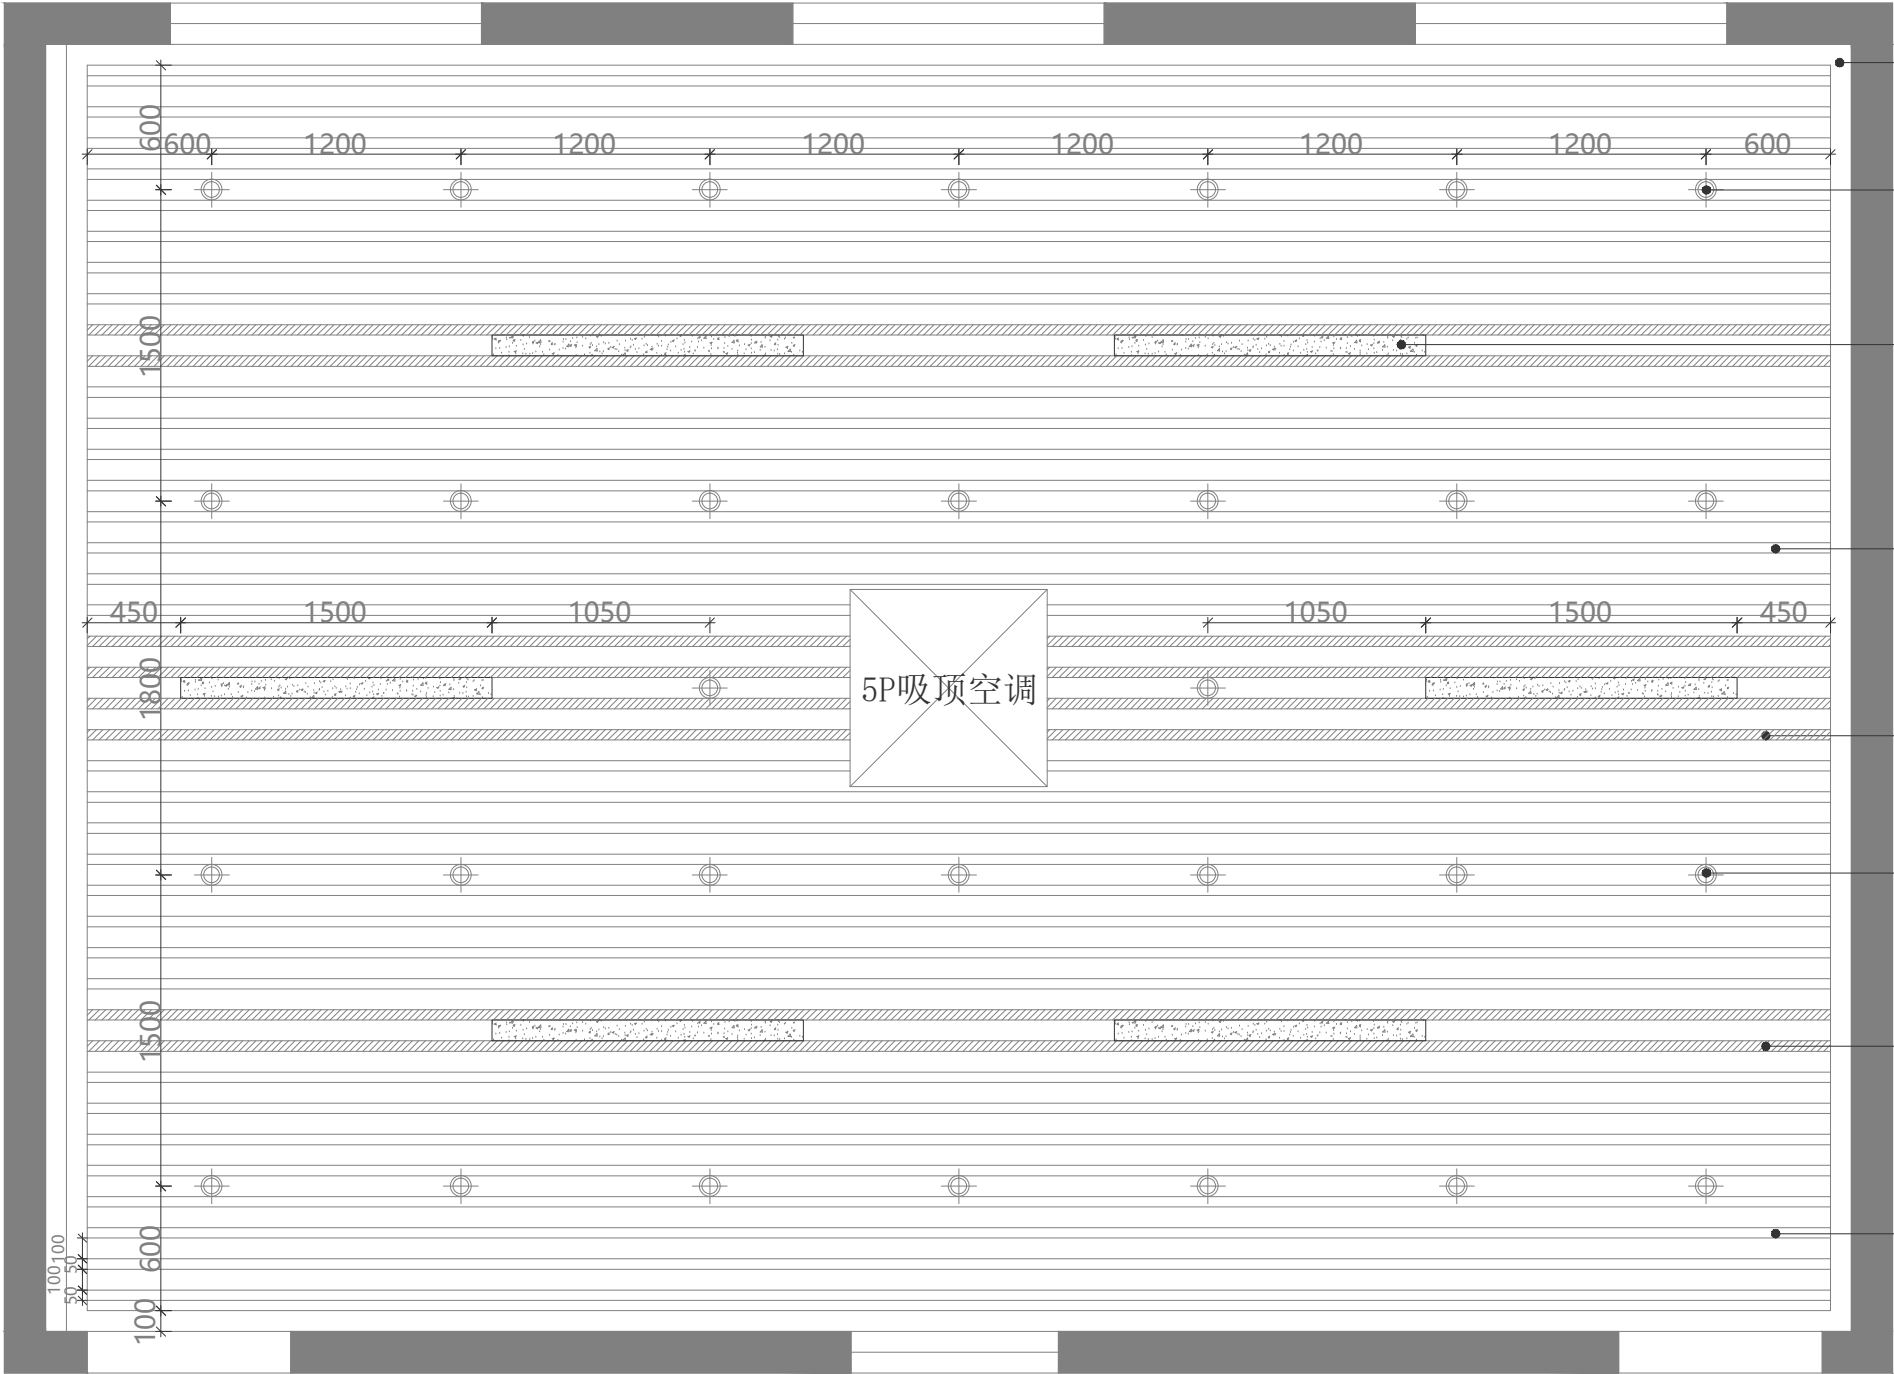

100X100铝方
通喷绿色漆

LED明装筒灯

LED发光灯片

50X100铝方通
喷深灰色漆

50X100铝方
通喷绿色漆

LED明装筒灯

50X100铝方
通喷绿色漆

50X100铝方通
喷深灰色漆

灯具清单

图例	灯具型号	品牌	图片
	LED明装筒灯5W 暖白光	雷士	
	发光灯片 内藏LED 白光	雷士	
	LED灯条5W间接照明 暖白光	雷士	

会签 CONVERSION	

(专业)	(姓名)	(日期)

说明 NOTES
DRAWINGS ARE NOT TO BE SCALED. 由于出图参照图，实际尺寸会于标注尺寸有所差异。 ALL DIMENSIONS AND CONDITIONS TO BE VERIFIED ON SITE PRIOR TO CONSTRUCTION. 施工前，应对所有的尺寸和条件进行验证。 NOTIFY THE DESIGNER OF ANY ERRORS, OMISSIONS OR DISCREPANCIES IN THE DRAWINGS AND IN NO CASE PROCEED IN UNCERTAINTY. 当发现图纸中有错误、遗漏或不当之处时，必须在解决后 方可施工。

Autodesk YISHENGYA.COM	
---------------------------	--

项目 PROJECT
浙江江山县 麻车小学


图名 TITLE
吊顶图

比例 SCALE
修改 REV.
项目负责 MAJOR BY
制图 DRAWN BY
设计 DESIGN BY
校核 CHECKED BY
审核 APPROVED BY
日期 DATE

专业 SPECIALITY	装 修
图纸阶段 DRAWING FORM	施工图
工程号 JOB NO.	
图号 DRAWING NO.	P2.0


Autodesk

Autodesk

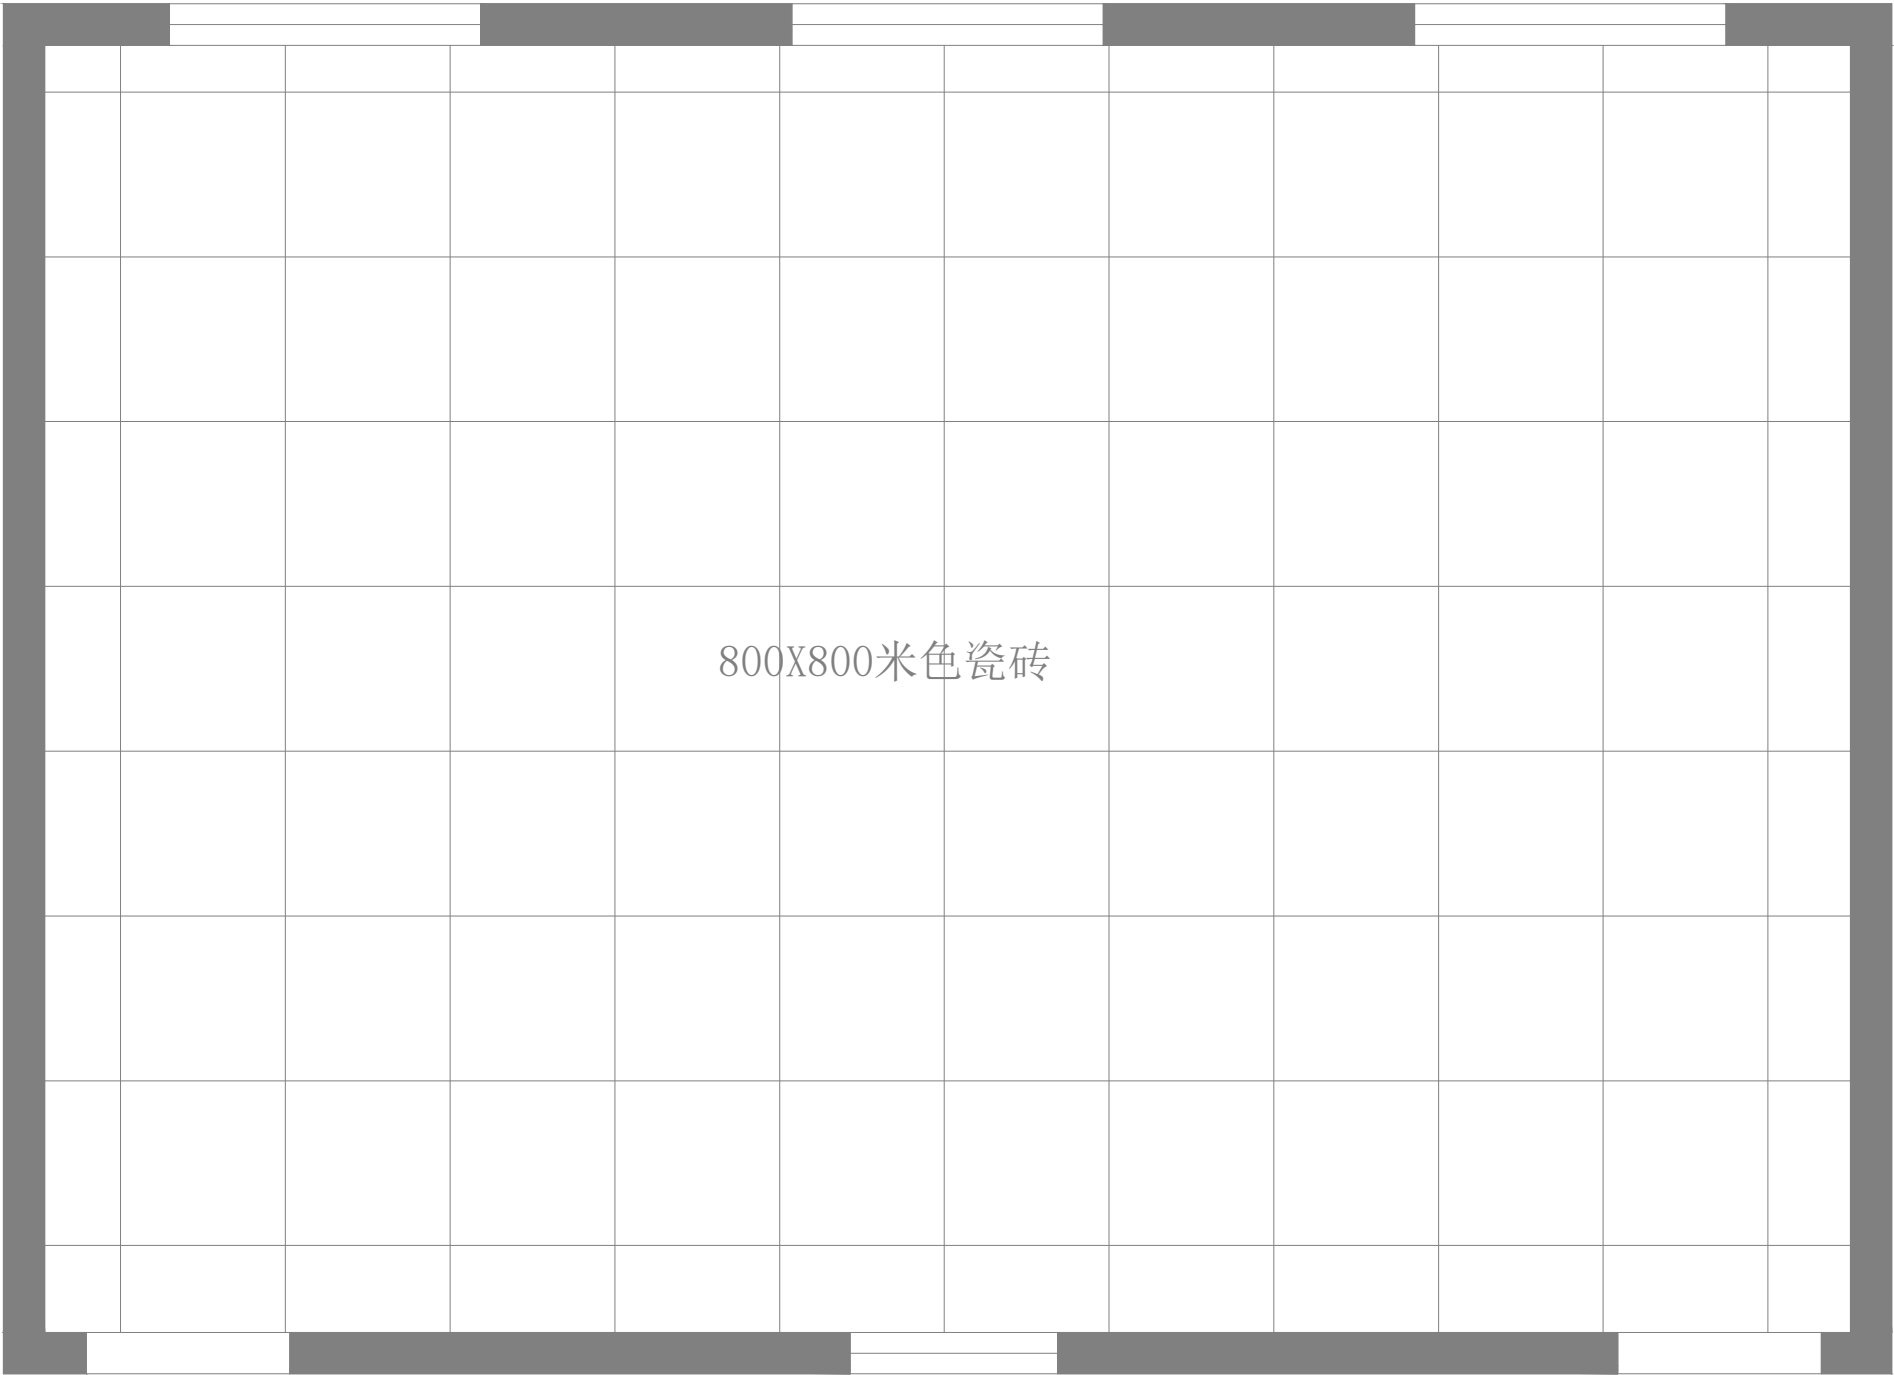

会签 CONTERSIGN		
(专业)	(姓名)	(日期)
说明 NOTES		
DRAWINGS ARE NOT TO BE SCALED. 由于出图等原因，实际尺寸会于标注尺寸有所差异。 ALL DIMENSIONS AND CONDITIONS TO BE VERIFIED ON SITE PRIOR TO CONSTRUCTION. 施工前，应对所有的尺寸和条件进行验证。 NOTIFY THE DESIGNER OF ANY ERRORS, OMISSIONS, OR DISCREPANCIES IN THE DRAWINGS AND IN NO CASE PROCEED IN UNCERTAINTY. 当发现图纸中有错误，遗漏或不当之处时，必须在解决后方可施工。		
 YISHENGYA.COM Autodesk		
项目 PROJECT		
浙江江山县 麻车小学		
图名 TITLE		
地面铺装图		
比例 SCALE		
修改 REV.		
项目负责人 MAJOR BY		
制图 DRAWN BY		
设计 DESIGN BY		
校核 CHECKED BY		
审核 APPROVED BY		
日期 DATE		
专业 SPECIALITY	装 修	
图纸阶段 DRAWING FORM	施工图	
工程号 JOB NO.		
图号 DRAWING NO.	P3.0	

Autodesk

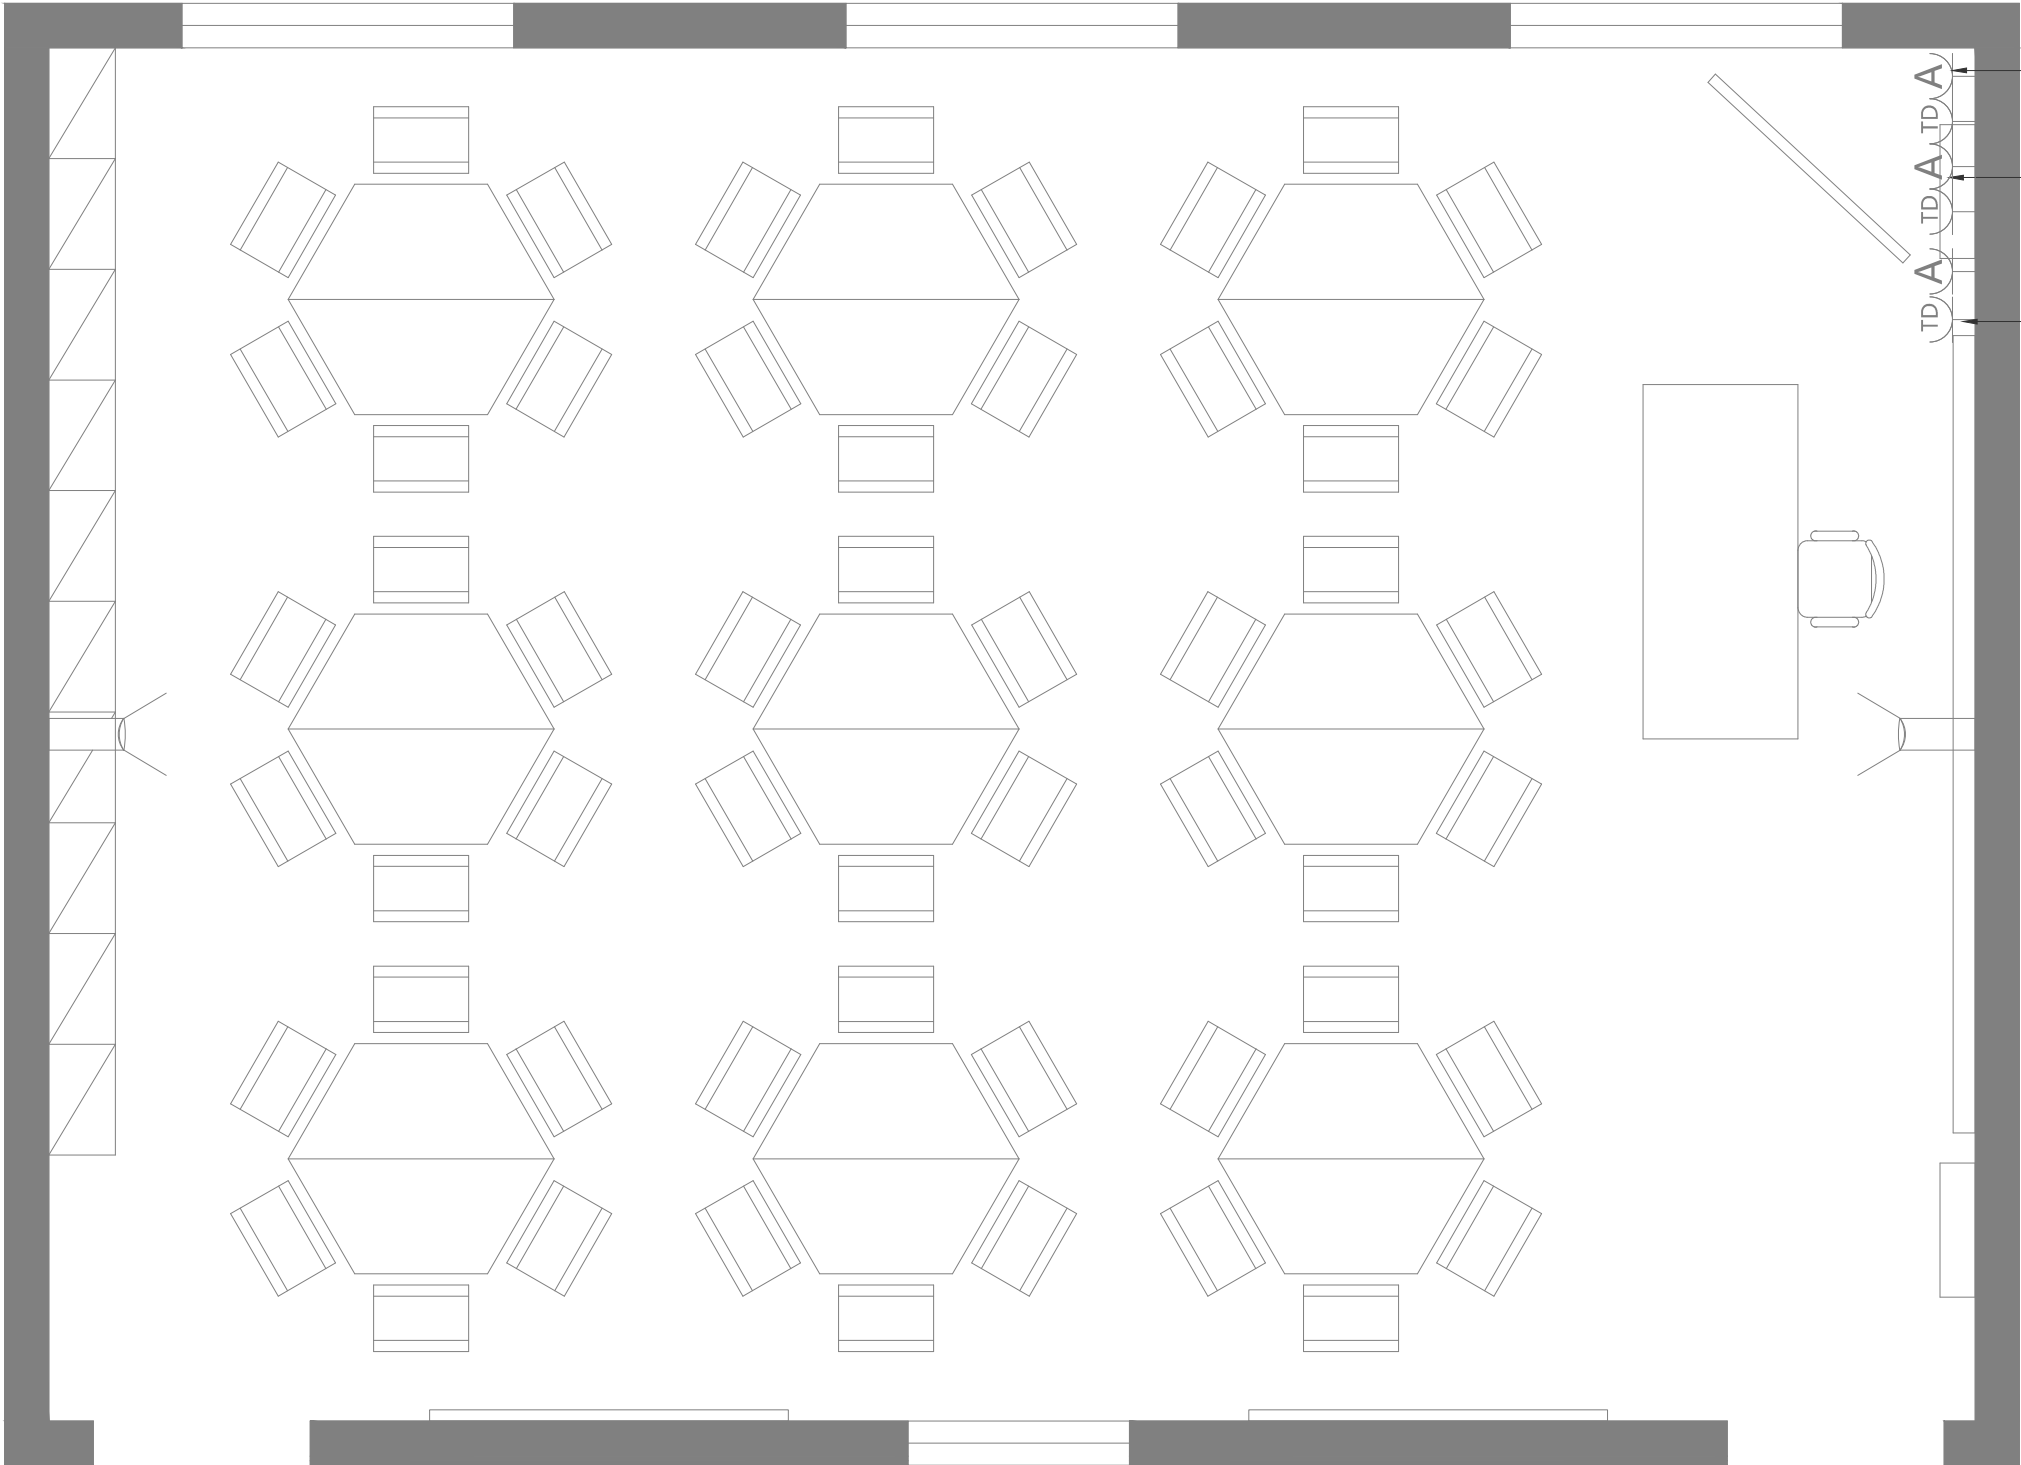

5孔插座, 网络插座
H:2500


5孔插座, 网络插座
H:2000

5孔插座, 网络插座
H:1300

会签 CONTERSIGN		
(专业)	(姓名)	(日期)
说明 NOTES		
DRAWINGS ARE NOT TO BE SCALED. 由于出图等原因, 实际尺寸会于标注尺寸有所差别. ALL DIMENSIONS AND CONDITIONS TO BE VERIFIED ON SITE PRIOR TO CONSTRUCTION. 施工前, 应对所有的尺寸和条件进行验证. NOTIFY THE DESIGNER OF ANY ERRORS, OMISSIONS, OR DISCREPANCIES IN THE DRAWINGS AND IN NO CASE PROCEED IN UNCERTAINTY. 当发现图纸中有错误, 遗漏或不当之处时, 必须在解决后方可施工.		
Autodesk YISHENGYA.COM		
项目 PROJECT		
浙江江山县 麻车小学		
图名 TITLE		
插座布置图		
比例 SCALE		
修改 REV.		
项目负责 MAJOR BY		
制图 DRAWN BY		
设计 DESIGN BY		
校核 CHECKED BY		
审核 APPROVED BY		
日期 DATE		
专业 SPECIALITY	装 修	
图纸阶段 DRAWING FORM	施工图	
工程号 JOB NO.		
图号 DRAWING NO.	P4.0	

Autodesk

Autodesk

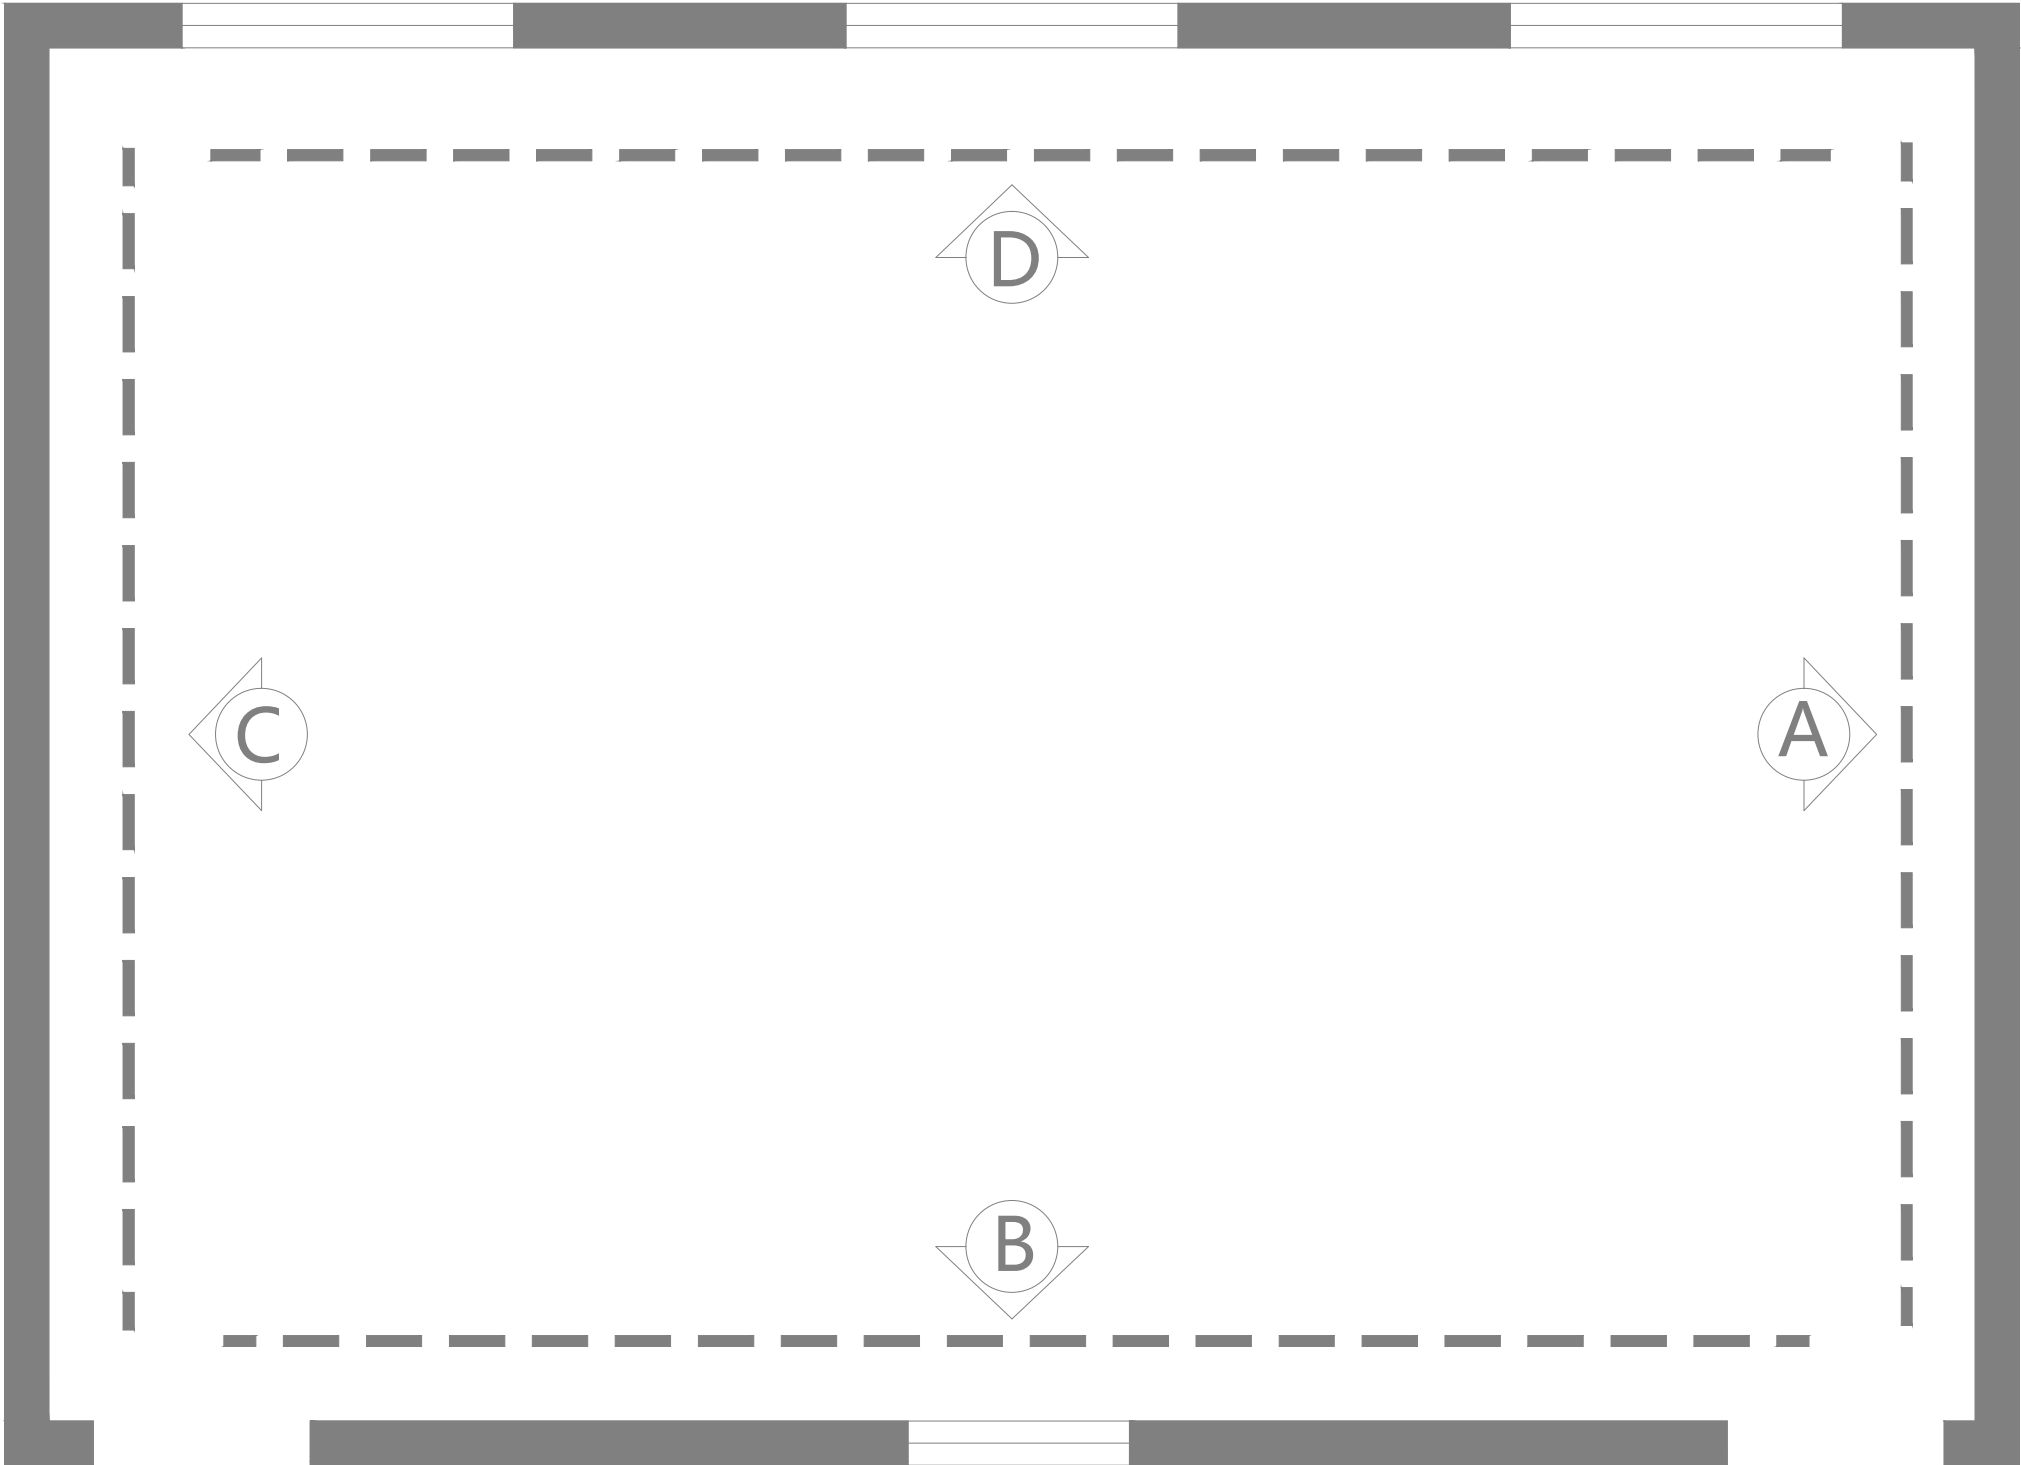

会签 CONTERSIGN	

(专业)	(姓名)	(日期)

说明 NOTES
DRAWINGS ARE NOT TO BE SCALED. 由于出图等原因，实际尺寸会于标准尺寸有所差异。 ALL DIMENSIONS AND CONDITIONS TO BE VERIFIED ON SITE PRIOR TO CONSTRUCTION. 施工前，应对所有的尺寸和条件进行验证。 NOTIFY THE DESIGNER OF ANY ERRORS, OMISSIONS, OR DISCREPANCIES IN THE DRAWINGS AND IN NO CASE PROCEED IN UNCERTAINTY. 当发现图纸中有错误，遗漏或不当之处时，必须在解决后方可施工。

YISHENGYA.COM

Autodesk

项目 PROJECT
浙江江山县 麻车小学

图名 TITLE
立面索引图

比例 SCALE

修改 REV

项目负责人 MAJOR BY

制图 DRAWN BY

设计 DESIGN BY

校核 CHECKED BY

审核 APPROVED BY

日期 DATE


专业 SPECIALITY	装 修
------------------	-----

图纸阶段 DRAWING FORM	施工图
----------------------	-----



工程号 JOB NO.

图号 DRAWING NO.	P5.0
-------------------	------


Autodesk

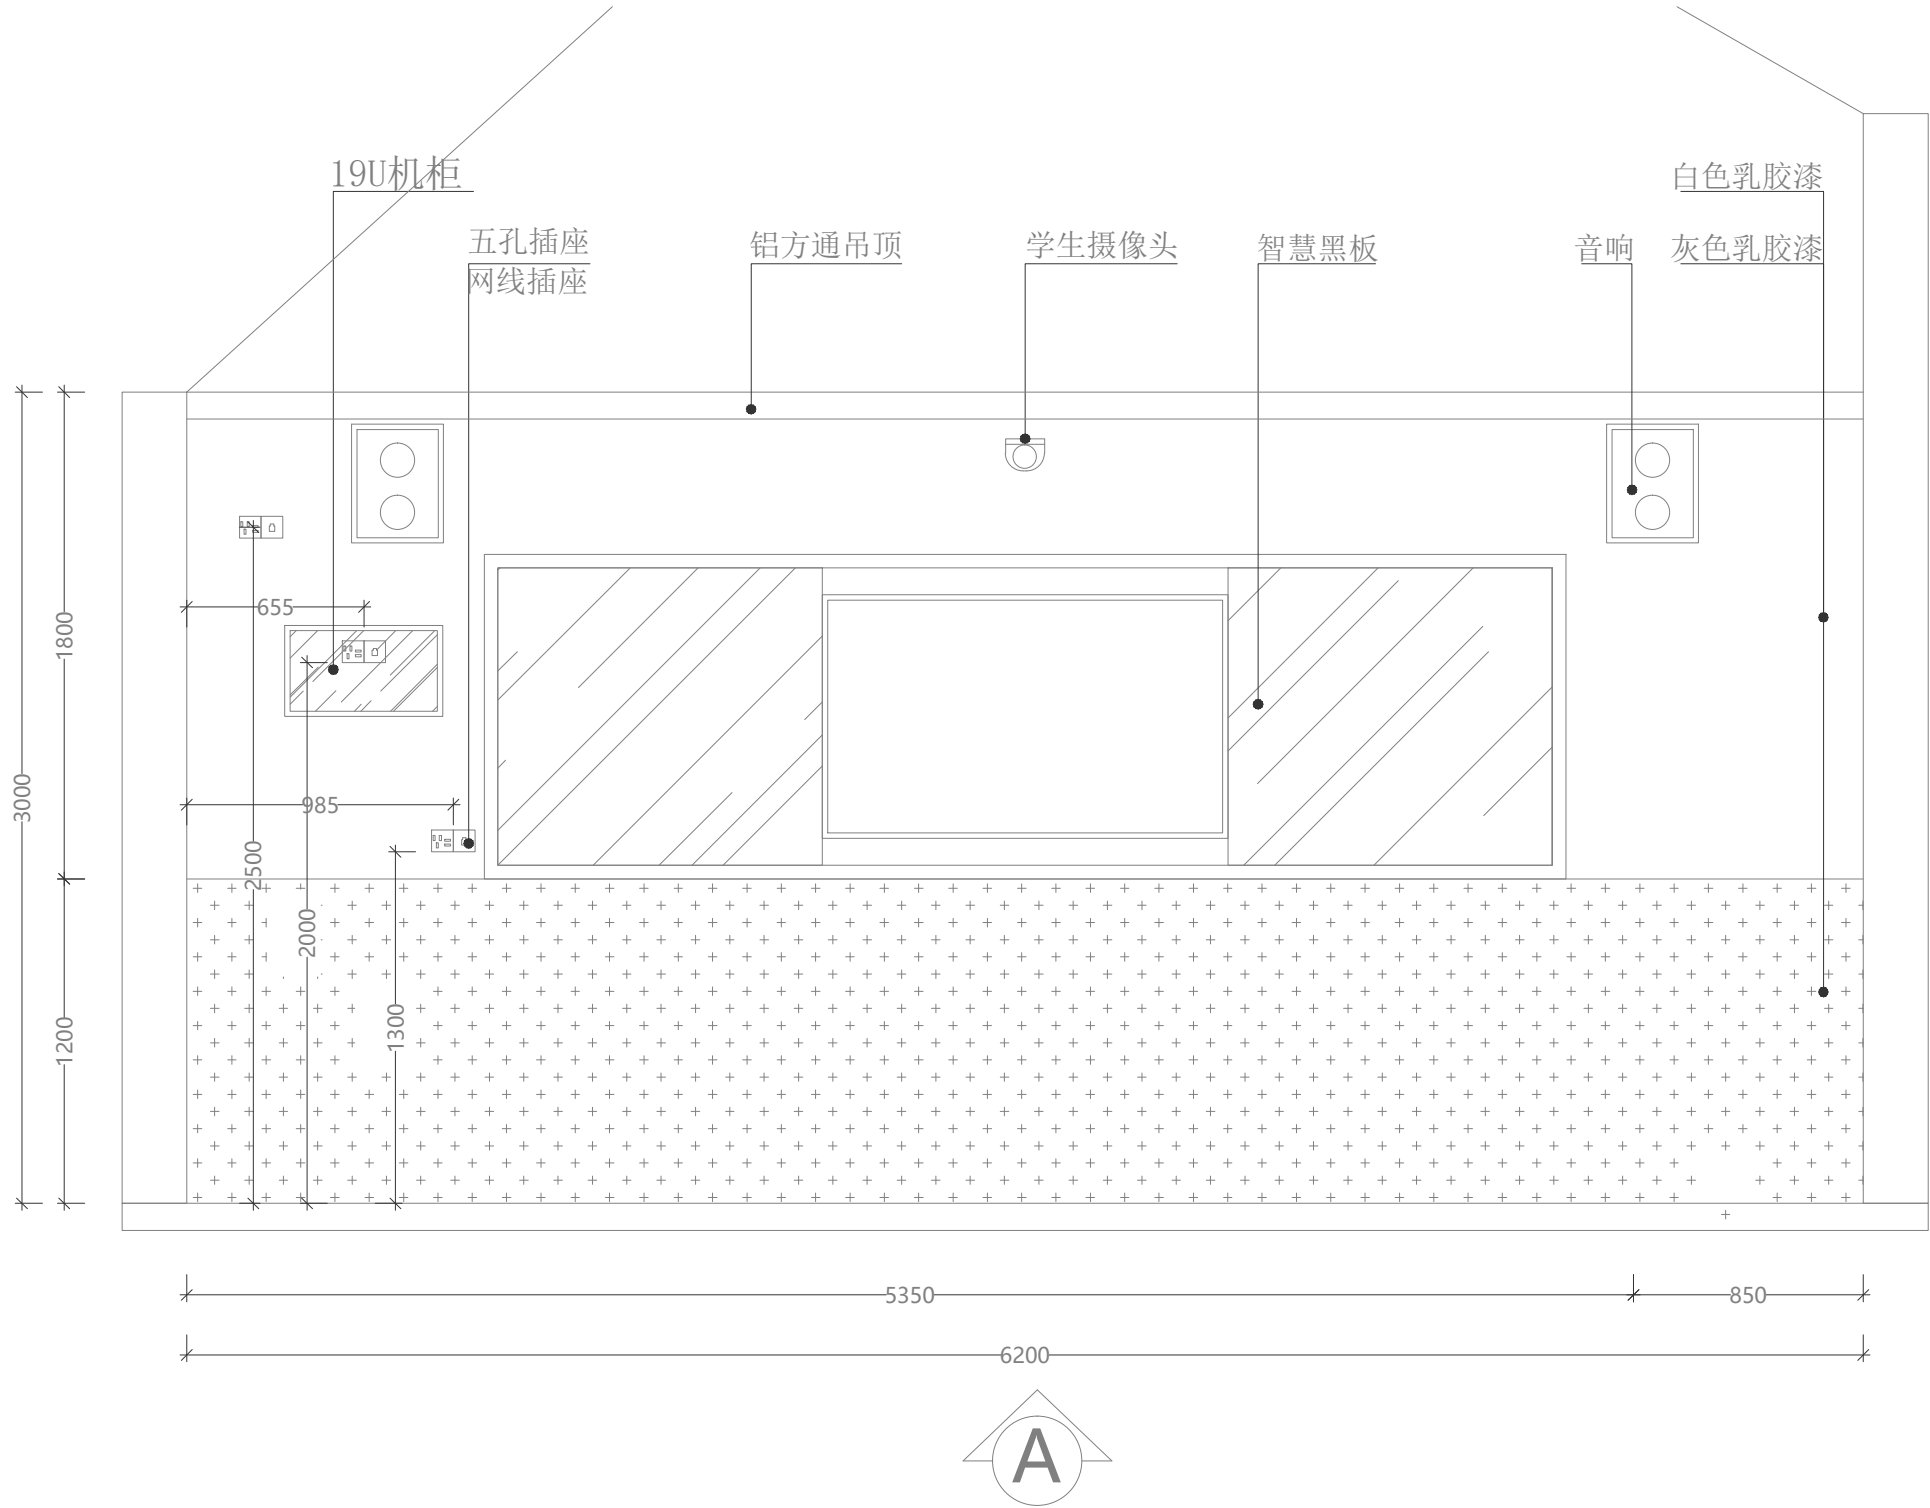

会签 CONTERSIGN		
说明 NOTES		
DRAWINGS ARE NOT TO BE SCALED. 由于出图等原因，实际尺寸会于标注尺寸有所差异。 ALL DIMENSIONS AND CONDITIONS TO BE VERIFIED ON SITE PRIOR TO CONSTRUCTION. 施工前，应对所有的尺寸和条件进行验证。 NOTIFY THE DESIGNER OF ANY ERRORS, OMISSIONS, OR DISCREPANCIES IN THE DRAWINGS AND IN NO CASE PROCEED IN UNCERTAINTY. 当发现图纸中有错误，遗漏或不当之处时，必须在解决后方可施工。		
 YISHENGYA YISHENGYA.COM Autodesk		
项目 PROJECT		
浙江江山县 麻车小学		
图名 TITLE		
A立面图		
比例 SCALE		
修改 REV		
项目负责人 MAJOR BY		
制图 DRAWN BY		
设计 DESIGN BY		
校核 CHECKED BY		
审核 APPROVED BY		
日期 DATE		
专业 SPECIALITY	装 修	
图纸阶段 DRAWING FORM	施工图	
工程号 JOB NO.		
图号 DRAWING NO.	E1.0	

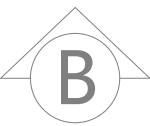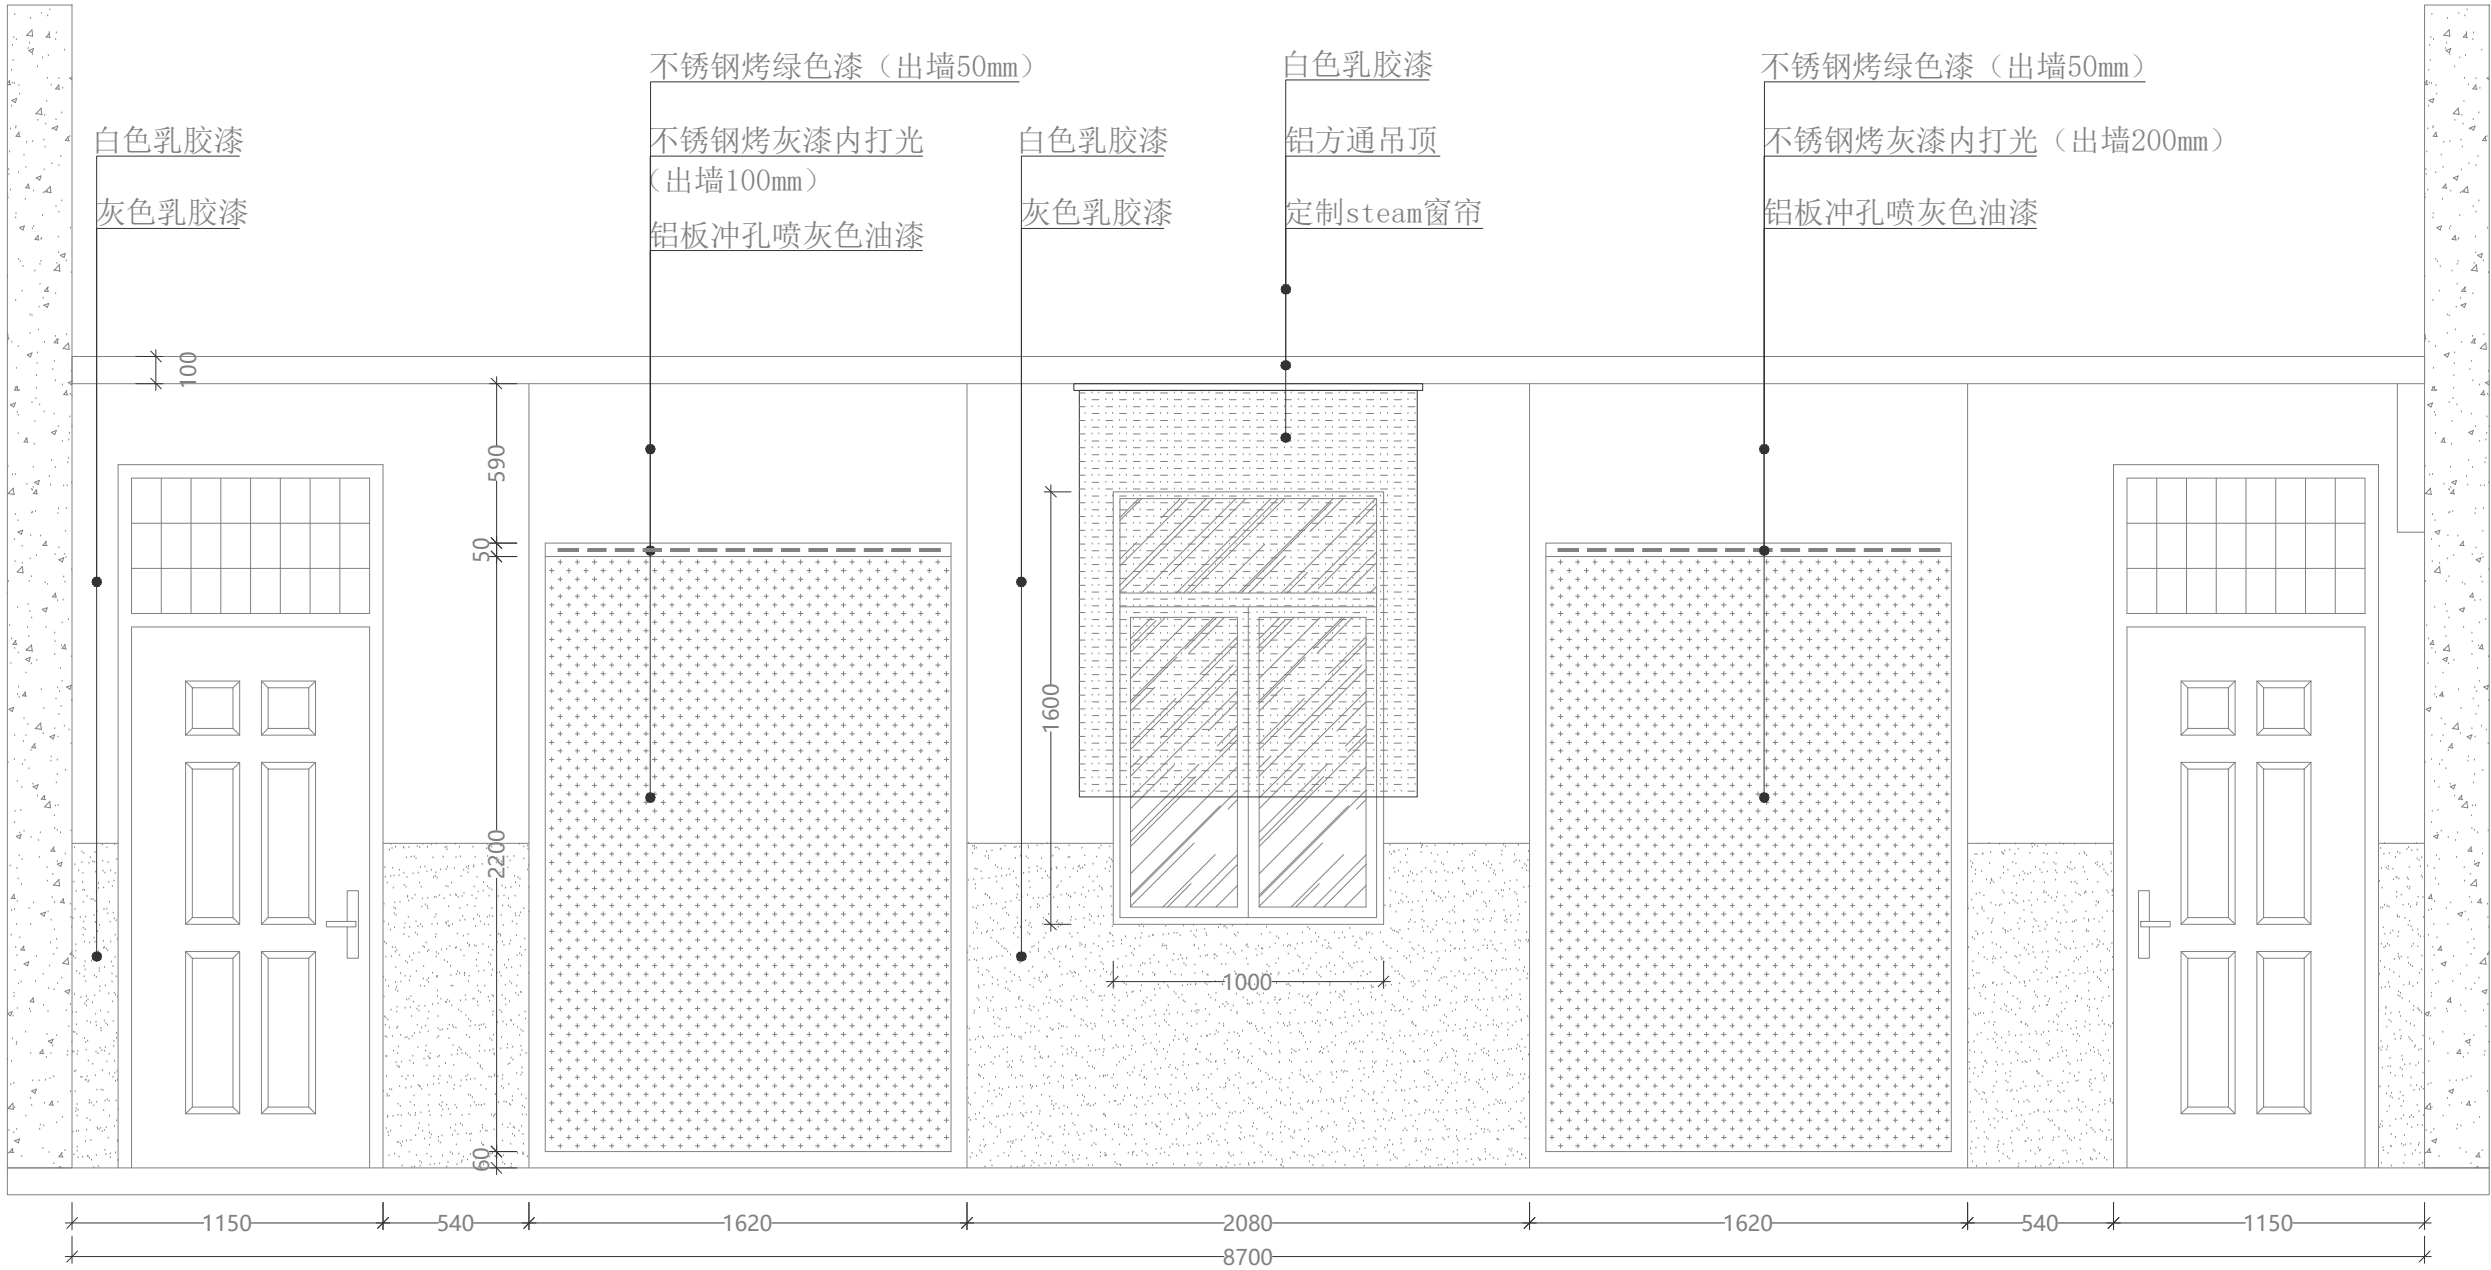


会签 CONTERSIGN		
说明 NOTES		
DRAWINGS ARE NOT TO BE SCALED. 由于出图时比例, 实际尺寸会于标注尺寸有所差别. ALL DIMENSIONS AND CONDITIONS TO BE VERIFIED ON SITE PRIOR TO CONSTRUCTION. 施工前, 应对所有的尺寸和条件进行验证. NOTIFY THE DESIGNER OF ANY ERRORS, OMISSIONS OR DISCREPANCIES IN THE DRAWINGS AND IN NO CASE PROCEED IN UNCERTAINTY. 当发现图纸中有错误, 遗漏或不当之处时, 必须在解决后方可施工.		
项目 PROJECT		
浙江江山县 麻车小学		
图名 TITLE		
B立面图		
比例 SCALE		
修改 REV.		
项目负责 MAIOR BY		
制图 DRAWN BY		
设计 DESIGN BY		
校核 CHECKED BY		
审核 APPROVED BY		
日期 DATE		
专业 SPECIALITY	装 修	
图纸阶段 DRAWING FORM	施工图	
工程号 JOB NO.		
图号 DRAWING NO.	E2.0	

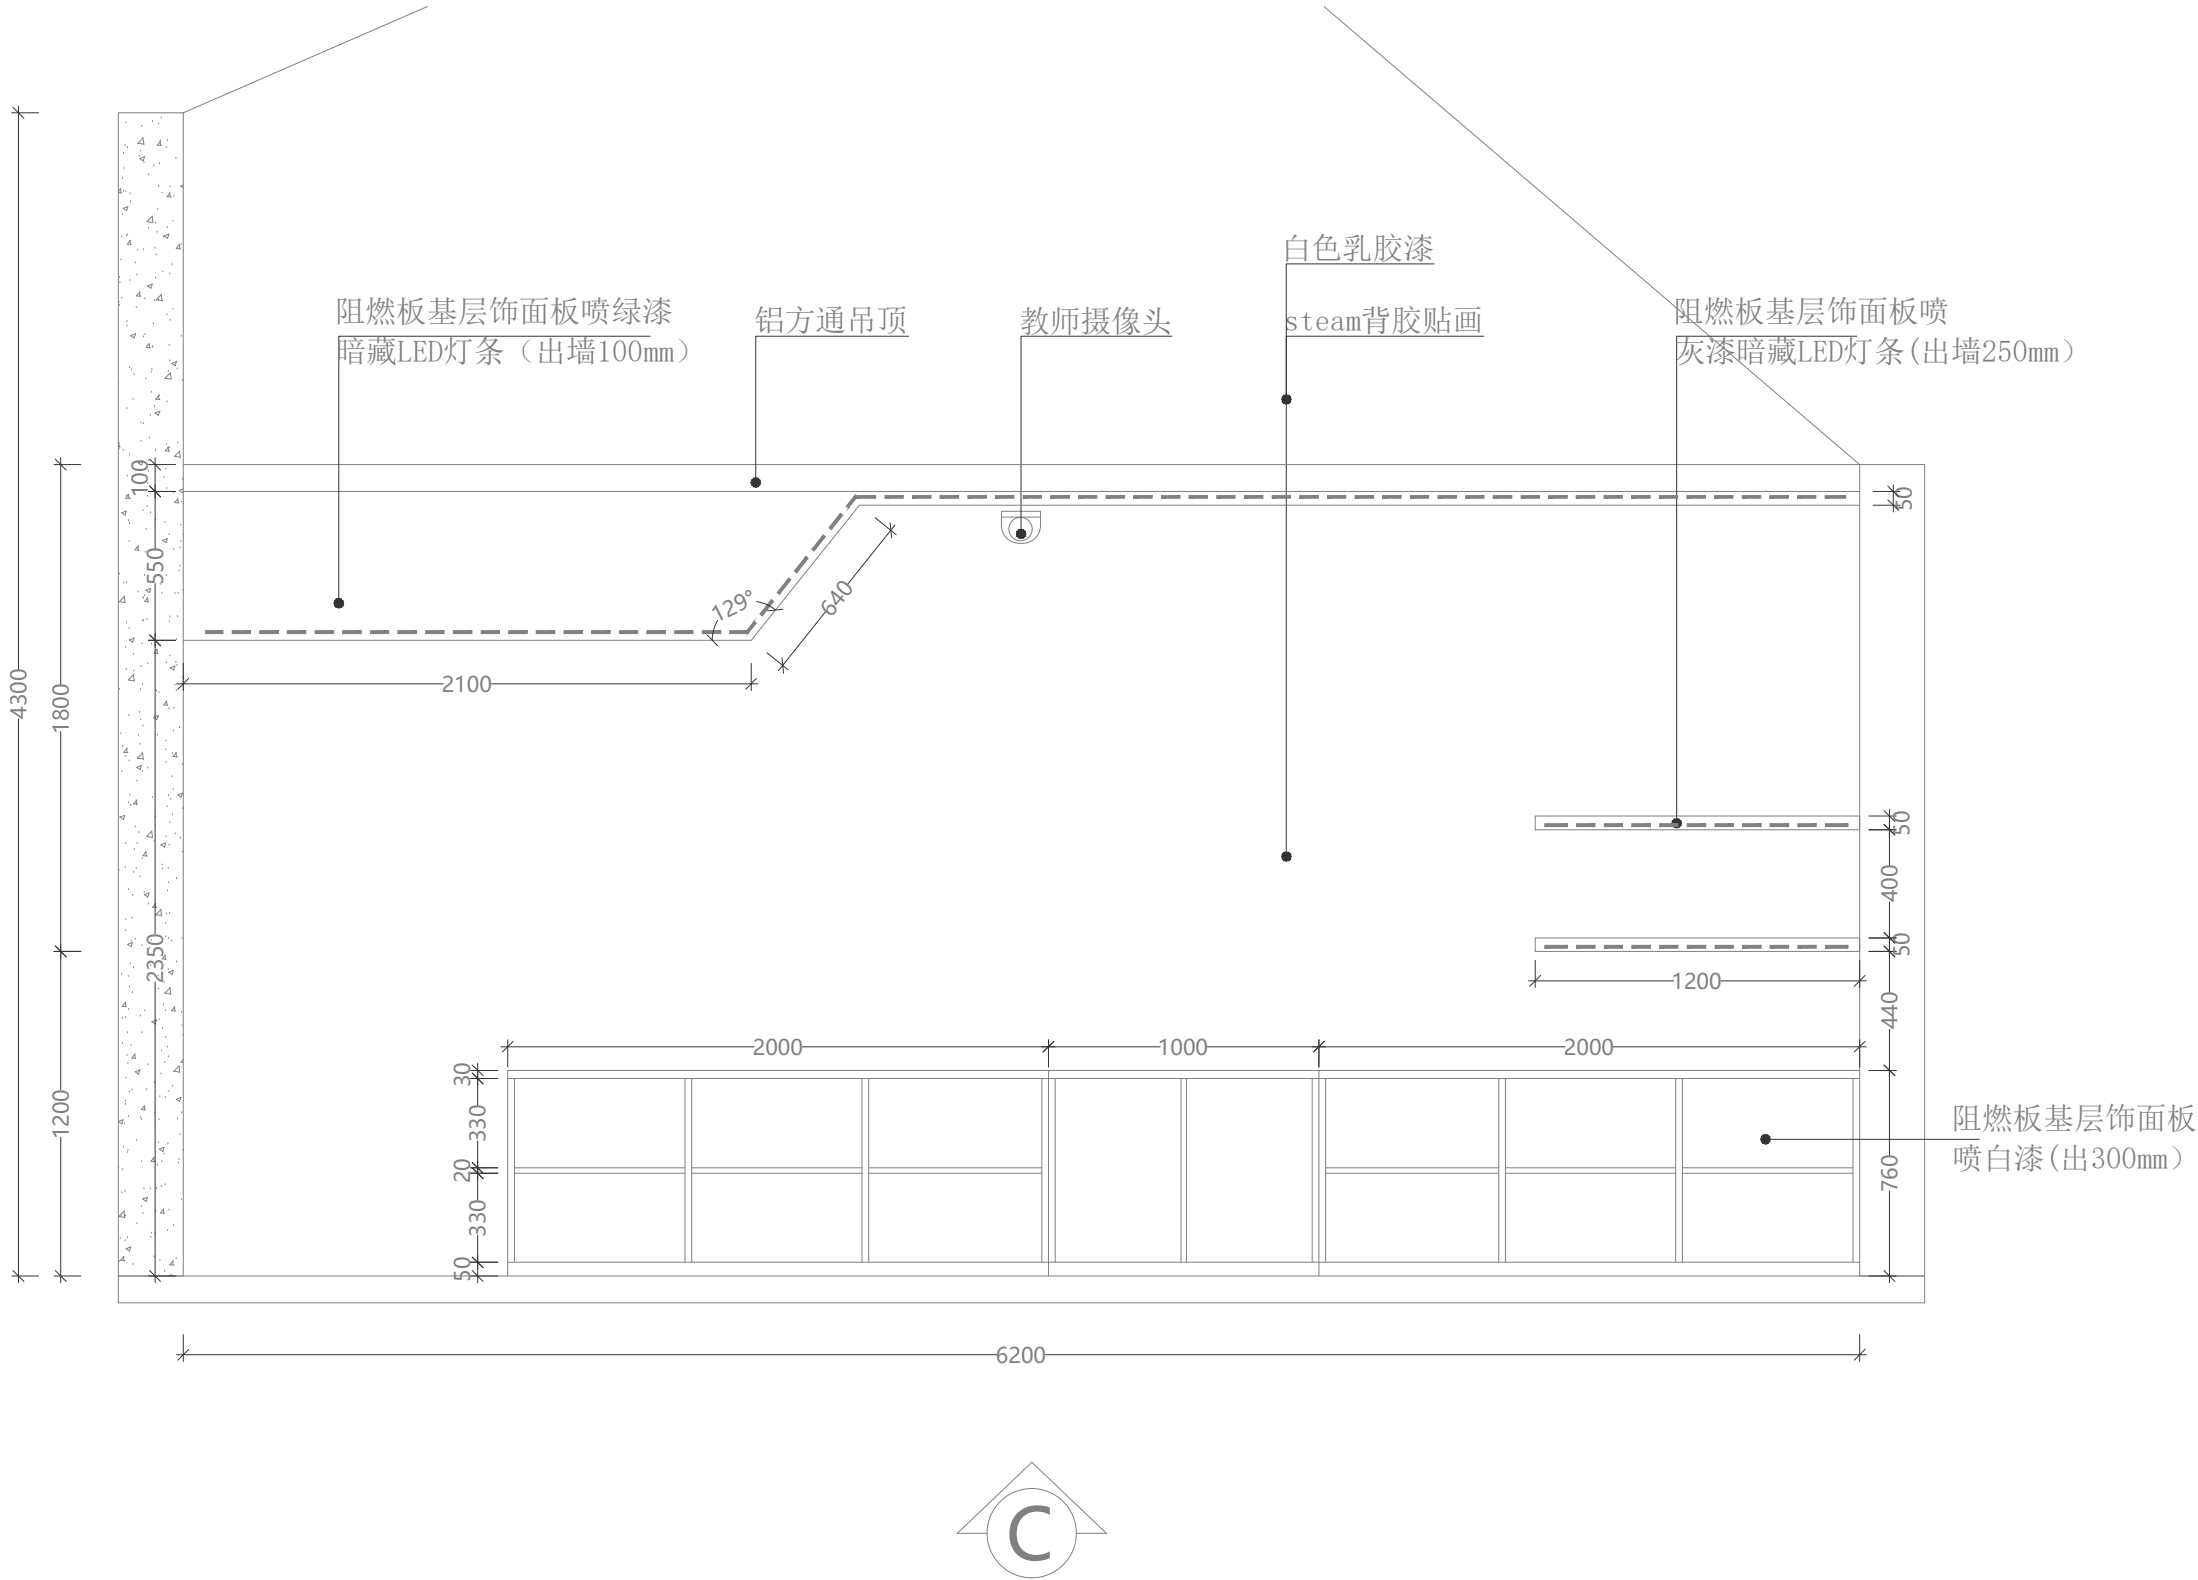

会签 CONTERSIGN		
说明 NOTES		
DRAWINGS ARE NOT TO BE SCALED. 由于出图等原因，实际尺寸会于标注尺寸有所差异。 ALL DIMENSIONS AND CONDITIONS TO BE VERIFIED ON SITE PRIOR TO CONSTRUCTION. 施工前，应对所有的尺寸和条件进行验证。 NOTIFY THE DESIGNER OF ANY ERRORS, OMISSIONS, OR DISCREPANCIES IN THE DRAWINGS AND IN NO CASE PROCEED IN UNCERTAINTY. 当发现图纸中有错误、遗漏或不当之处时，必须在解决后方可施工。		
Autodesk		
  興生塔 YISHENGTA.COM		
项目 PROJECT		
浙江江山县 麻车小学		
图名 TITLE		
C立面图		
比例 SCALE		
修改 REV.		
项目负责 MAJOR BY		
制图 DRAWN BY		
设计 DESIGN BY		
校核 CHECKED BY		
审核 APPROVED BY		
日期 DATE		
专业 SPECIALITY	装 修	
图纸阶段 DRAWING FORM	施工图	
工程号 JOB NO.		
图号 DRAWING NO.	E3.0	

江山城南小学

阅读教室施工图纸

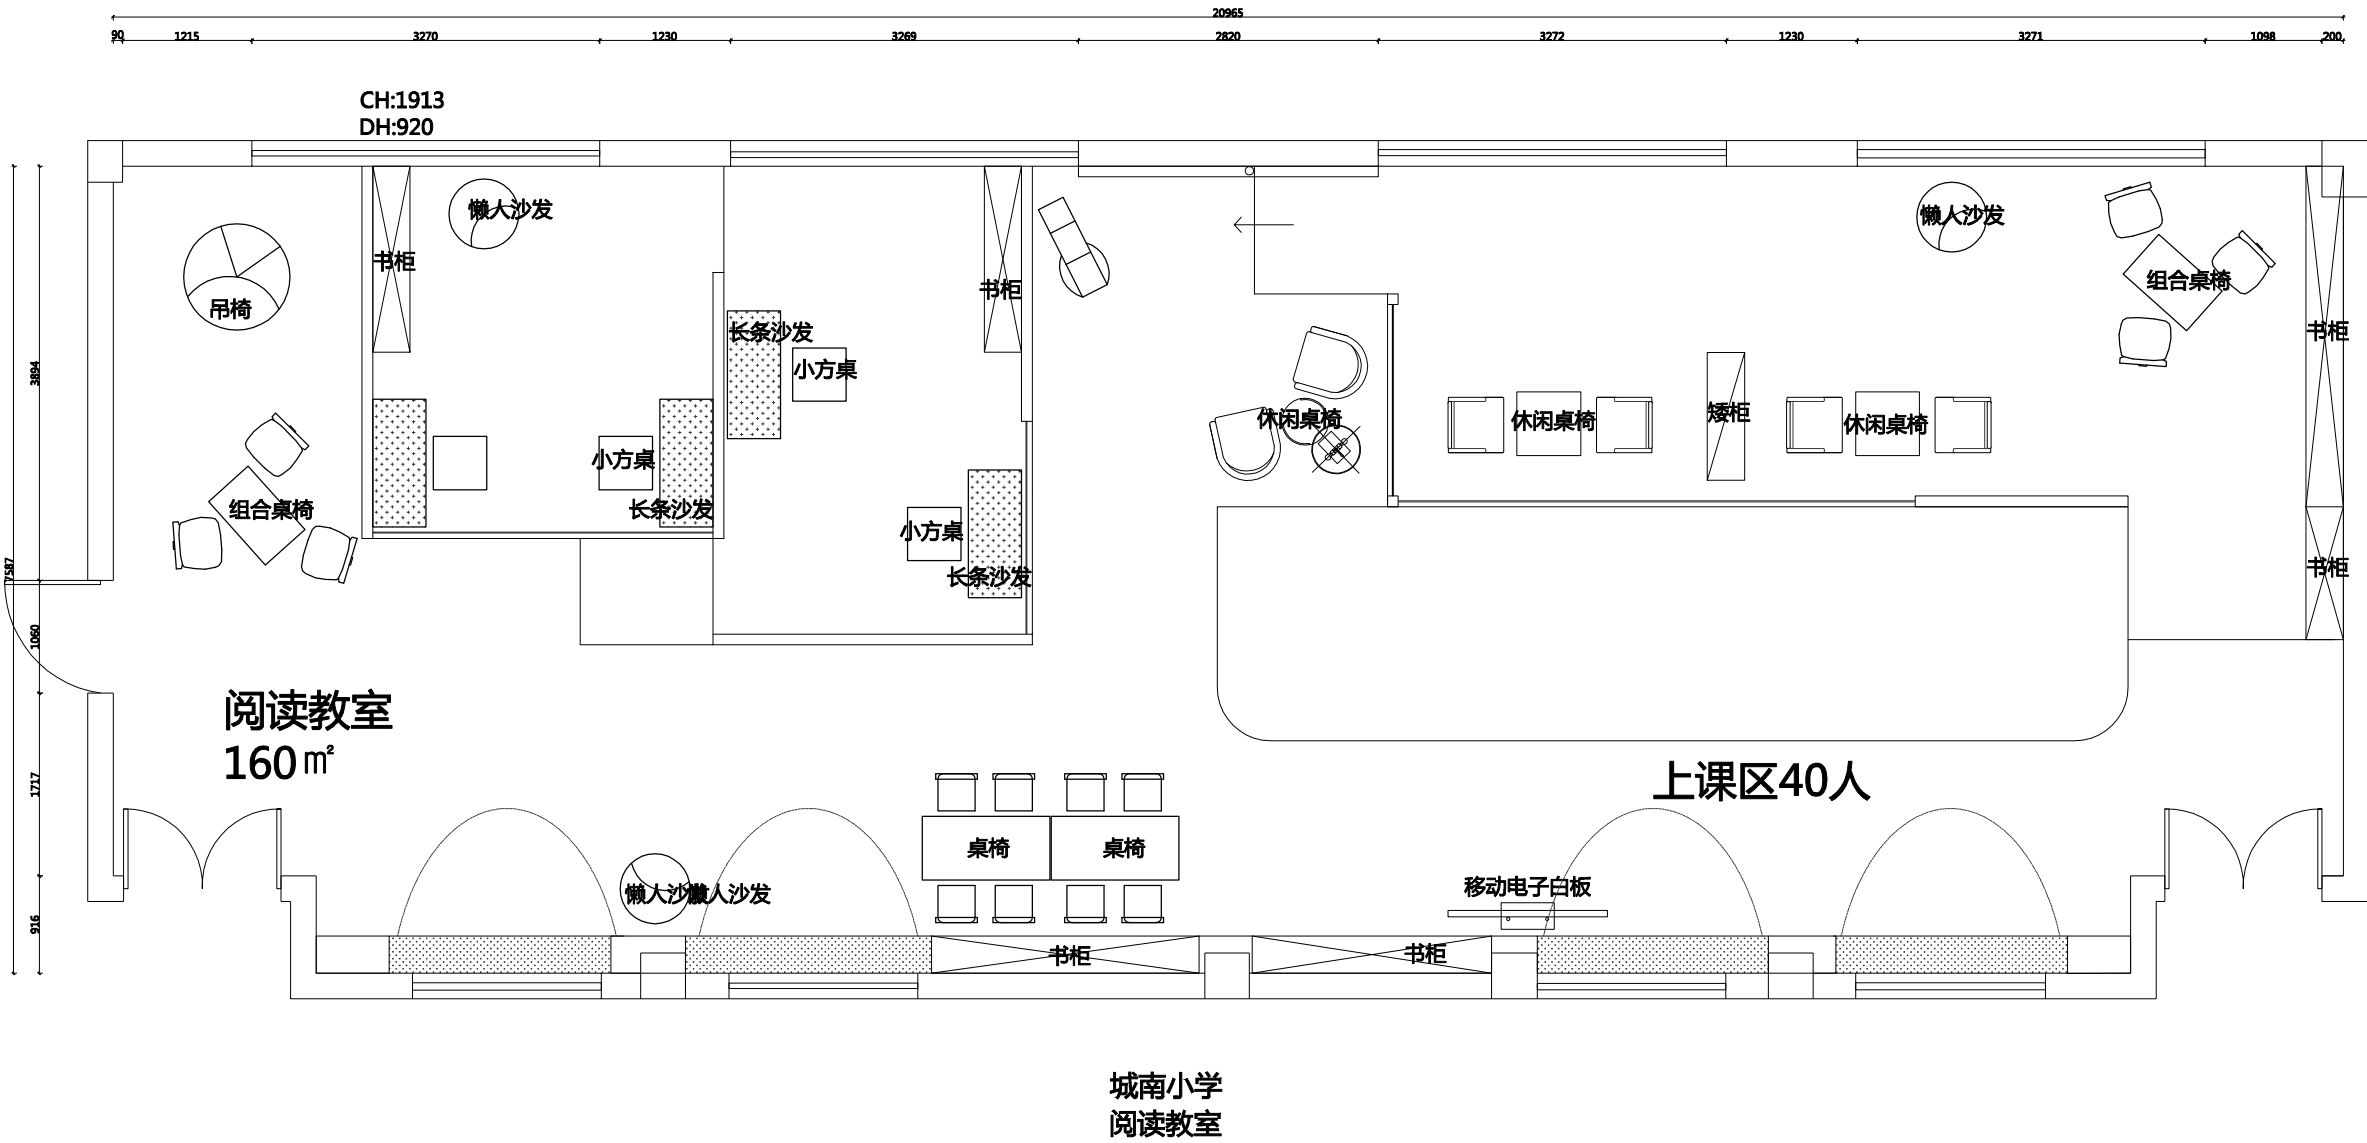

会签 CONFIRMATION	

(专业)	(姓名)	(日期)


说明 NOTES
DRAWINGS ARE NOT TO BE SCALED. 由于出图等原因，实际尺寸会于标注尺寸有所差异。 ALL DIMENSIONS AND CONDITIONS TO BE VERIFIED ON SITE PRIOR TO CONSTRUCTION. 施工前，应对所有的尺寸和条件进行验证。 NOTIFY THE DESIGNER OF ANY ERRORS, OMISSIONS, OR DISCREPANCIES IN THE DRAWINGS AND IN NO CASE PROCEED IN UNCERTAINTY. 当发现图纸中有错误，遗漏或不当之处时，必须在解决后方可施工。

项目 PROJECT
江山市 城南小学

图名 TITLE
平面布置图

比例 SCALE
修改 REV.
项目负责 MAJOR BY
制图 DRAWN BY
设计 DESIGN BY
校核 CHECKED BY
审核 APPROVED BY
日期 DATE

专业 SPECIALITY	装 修
图纸阶段 DRAWING FORM	施工图
工程号 JOB NO.	
图号 DRAWING NO.	P1.0

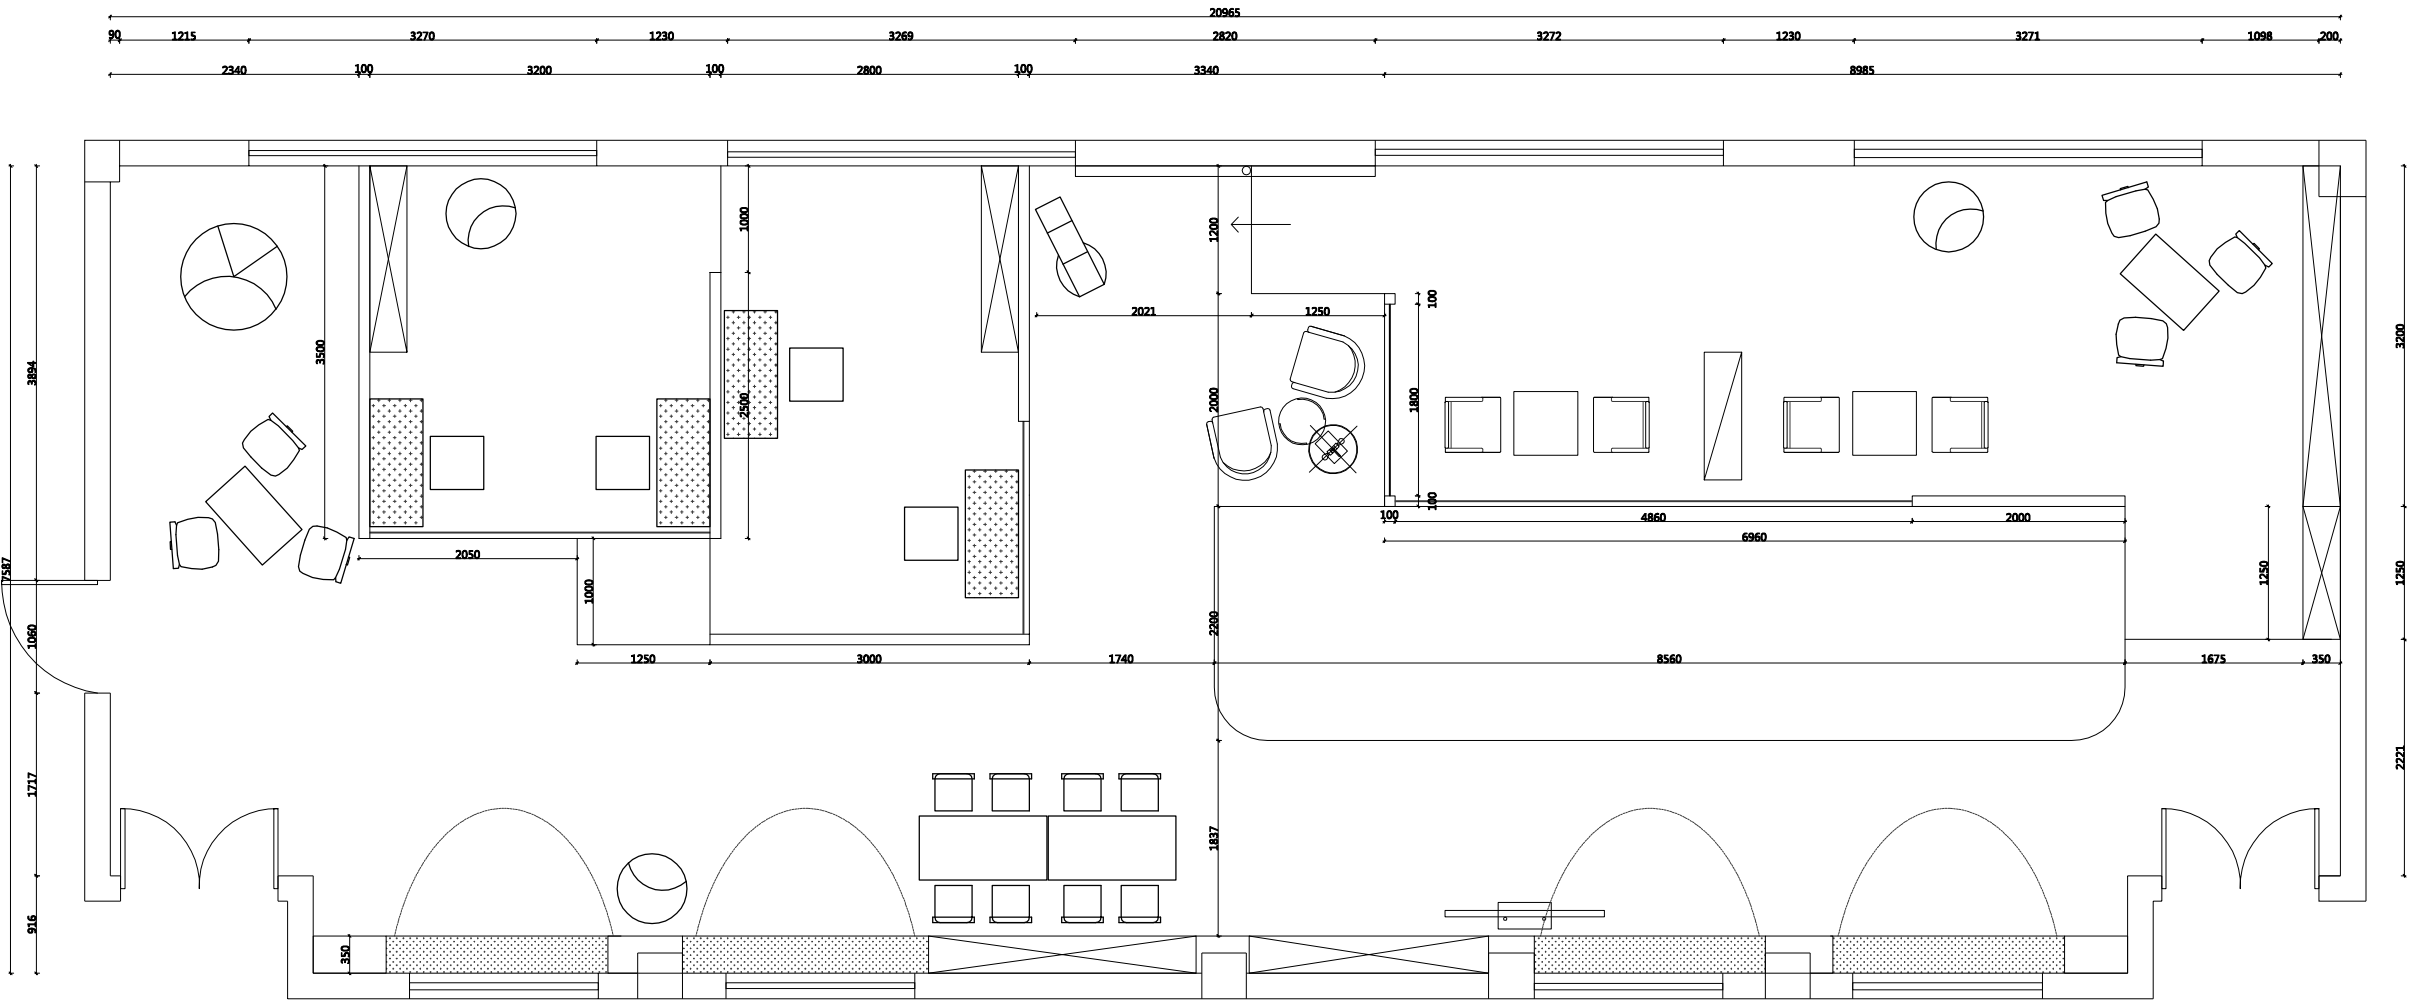


会签 CONTERSIGN	

(专业)	(姓名)	(日期)

说明 NOTES
DRAWINGS ARE NOT TO BE SCALED. 由于出图等原因，实际尺寸会于标注尺寸有所差异。 ALL DIMENSIONS AND CONDITIONS TO BE VERIFIED ON SITE PRIOR TO CONSTRUCTION. 施工前，应对所有的尺寸和条件进行验证。 NOTIFY THE DESIGNER OF ANY ERRORS, OMISSIONS, OR DISCREPANCIES IN THE DRAWINGS AND IN NO CASE PROCEED IN UNCERTAINTY. 当发现图纸中有错误，遗漏或不当之处时，必须在解决后方可施工。

项目 PROJECT
江山市 城南小学
图名 TITLE
平面尺寸图
比例 SCALE
修改 REV.
项目负责 MAJOR BY
制图 DRAWN BY
设计 DESIGN BY
校核 CHECKED BY
审核 APPROVED BY
日期 DATE

专业 SPECIALITY	装 修
图纸阶段 DRAWING FORM	施工图
工程号 JOB NO.	
图号 DRAWING NO.	P2.0

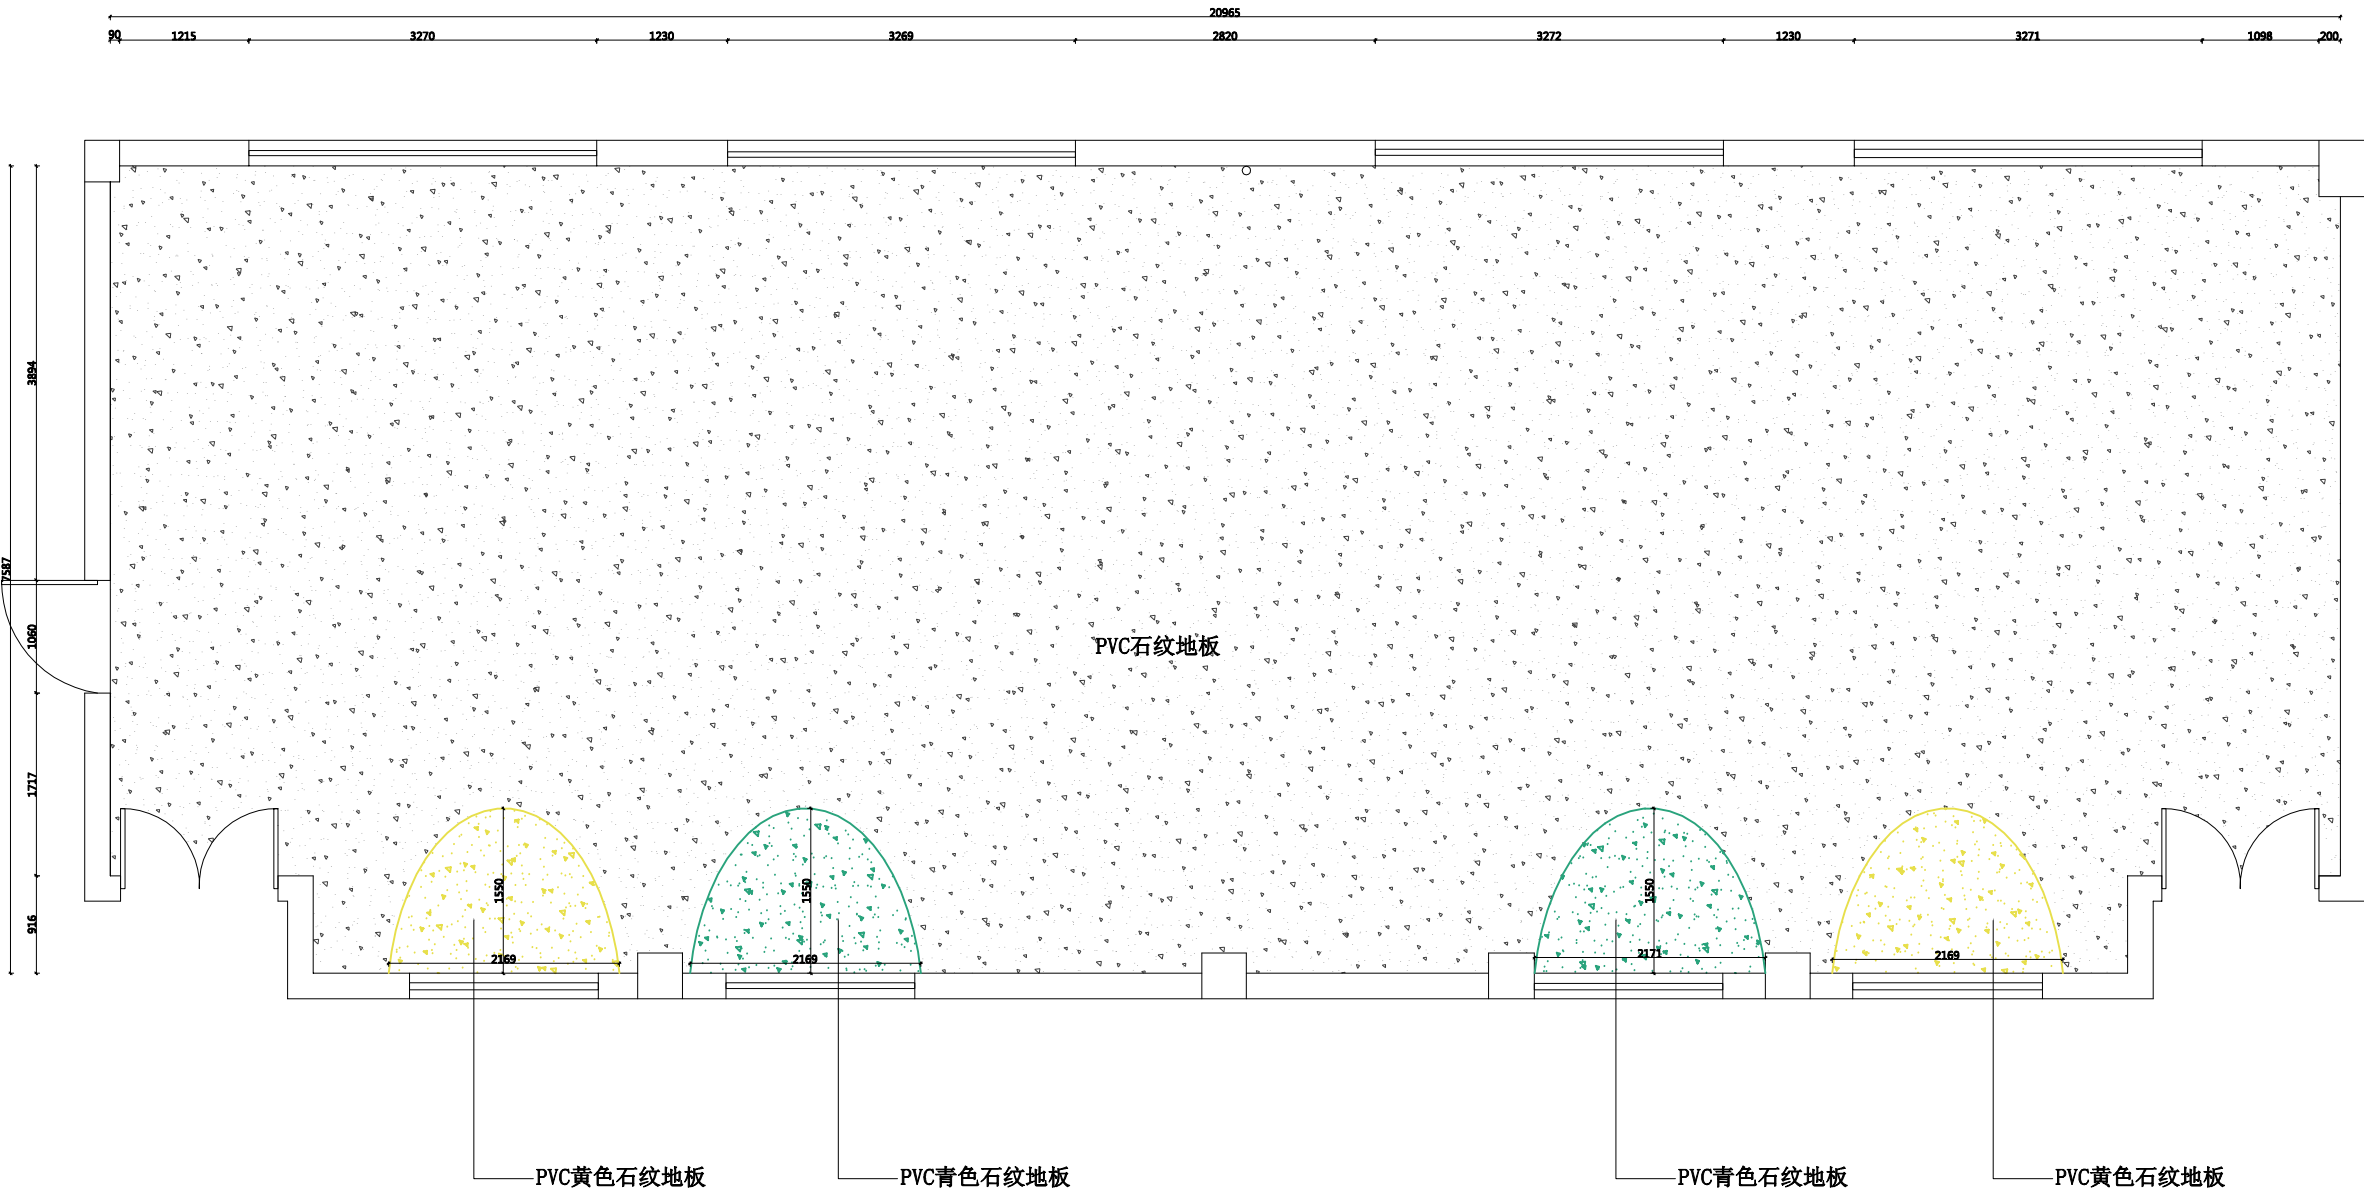

会签 CONTERSIGN	

(专业)	(姓名)	(日期)

说明 NOTES
DRAWINGS ARE NOT TO BE SCALED. 由于出图等原因，实际尺寸会于标注尺寸有所差异。 ALL DIMENSIONS AND CONDITIONS TO BE VERIFIED ON SITE PRIOR TO CONSTRUCTION. 施工前，应对所有的尺寸和条件进行验证。 NOTIFY THE DESIGNER OF ANY ERRORS, OMISSIONS, OR DISCREPANCIES IN THE DRAWINGS AND IN NO CASE PROCEED IN UNCERTAINTY. 当发现图纸中有错误，遗漏或不当之处时，必须在解决后方可施工。

--

项目 PROJECT
江山市城南小学

图名 TITLE
地坪布置图

比例 SCALE

修改 REV.

项目负责 MAJOR BY

制图 DRAWN BY

设计 DESIGN BY

校核 CHECKED BY

审核 APPROVED BY



日期 DATE

专业 SPECIALITY	装 修
------------------	-----



图纸阶段 DRAWING FORM	施工图
----------------------	-----

工程号 JOB NO.	
----------------	--

图号 DRAWING NO.	P3.0
-------------------	------

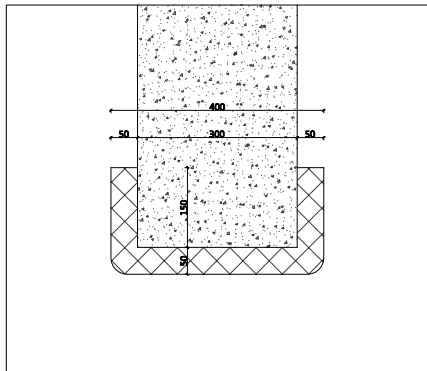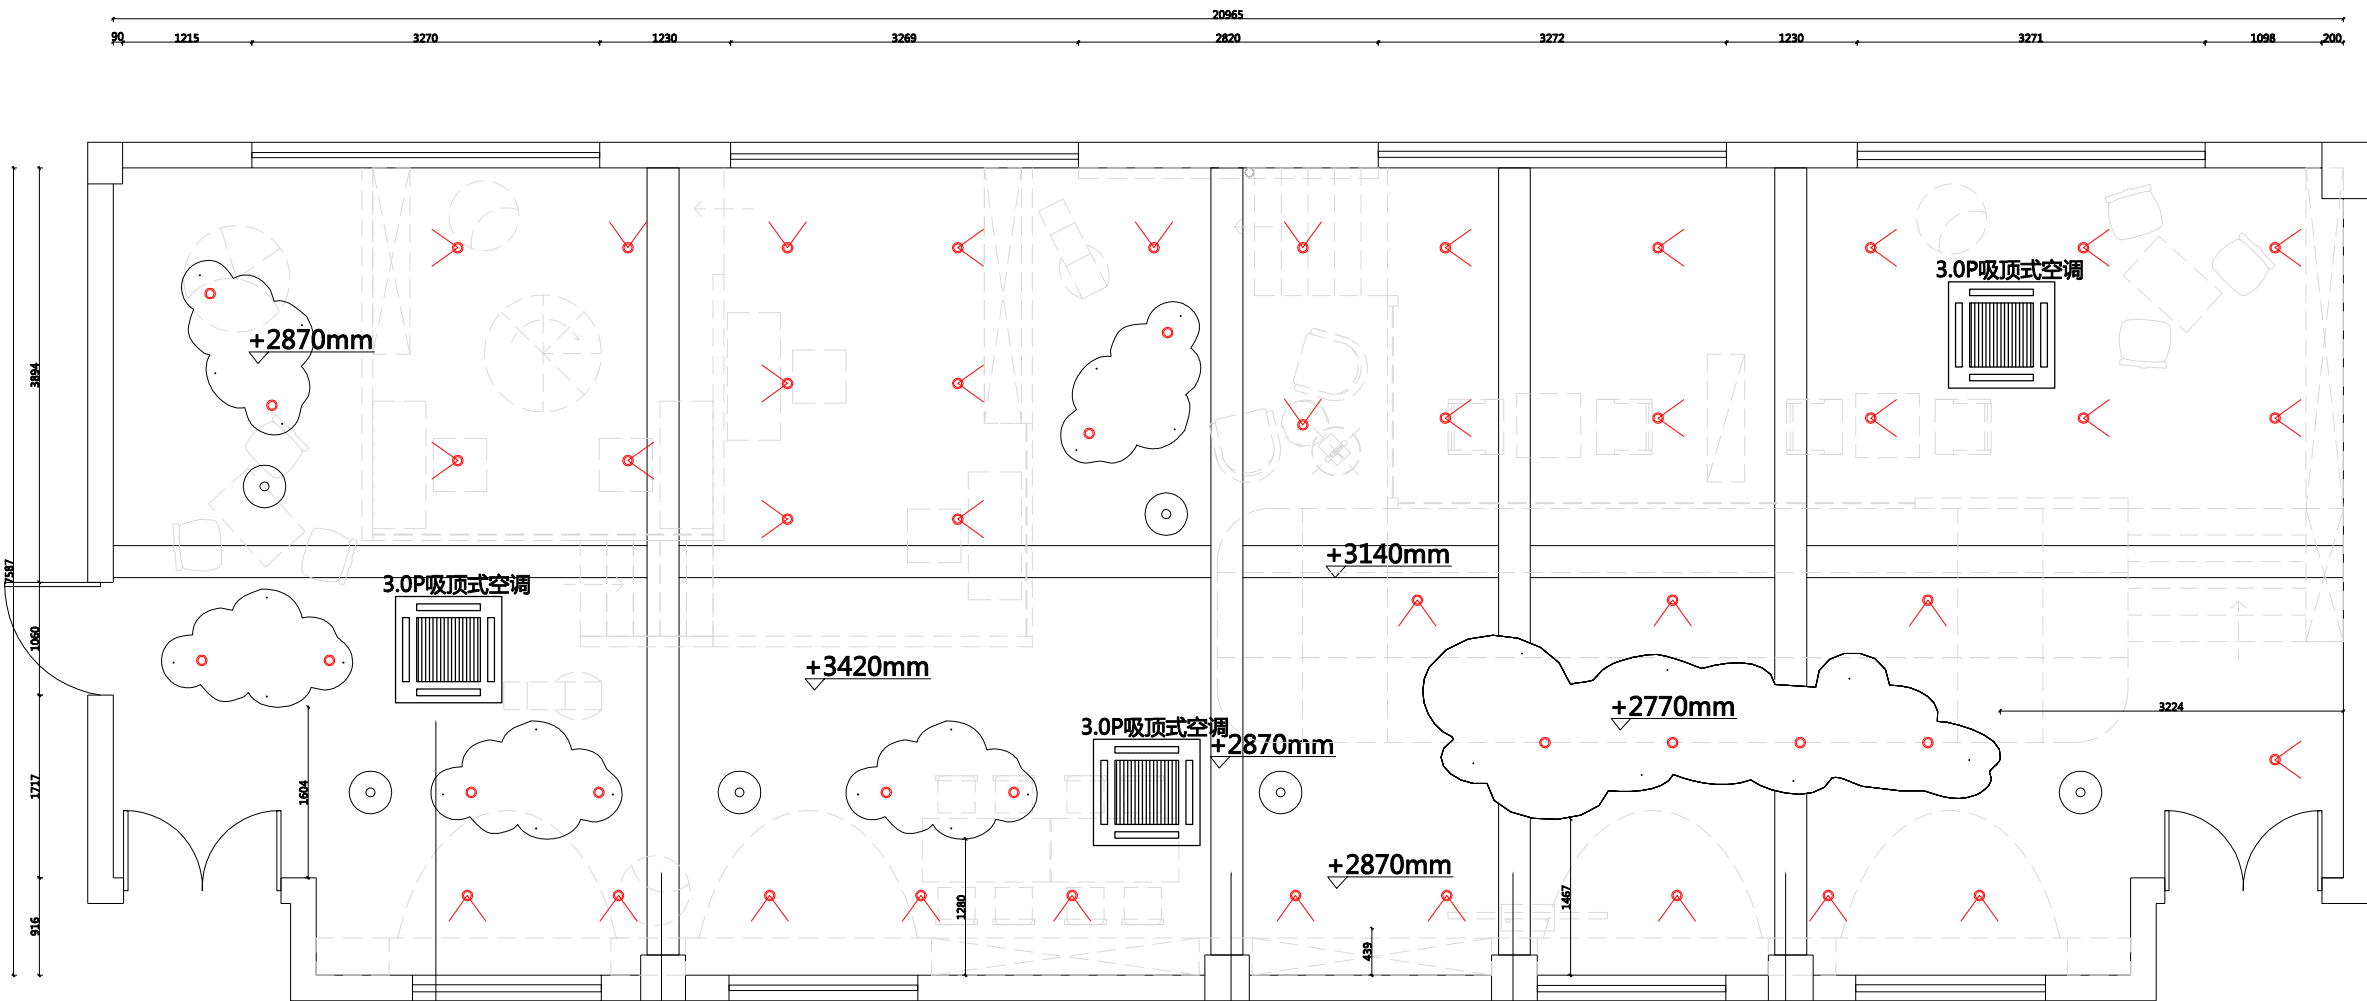

梁包灰色软包人造皮剖面图

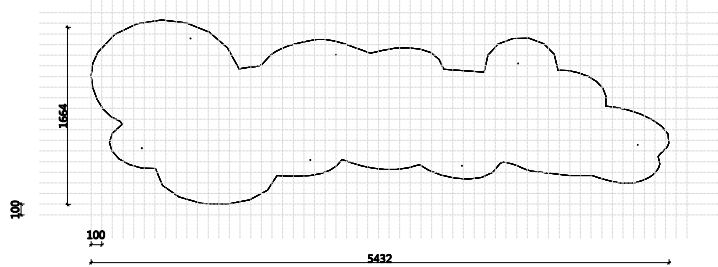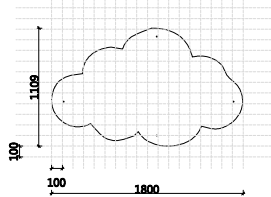

图例	灯具型号	数量
	LED筒灯6W 暖白光	16个
	明装筒灯白色9W 暖白光	37个
	圆形吊灯 内藏LED白光	6个

会签 CONSIGN	

(专业)	(姓名)	(日期)

说明
NOTES

DRAWINGS ARE NOT TO BE SCALED.
由于出图等原因,实际尺寸会于标注尺寸有所差异。
ALL DIMENSIONS AND CONDITIONS TO BE VERIFIED
ON SITE PRIOR TO CONSTRUCTION.
施工前,应对所有的尺寸和条件进行验证。
NOTIFY THE DESIGNER OF ANY ERRORS,
OMISSIONS, OR DISCREPANCIES IN THE DRAWINGS
AND IN NO CASE PROCEED IN UNCERTAINTY.
当发现图纸中有错误,遗漏或不当之处时,必须在解决后方可施工。

项目
PROJECT



江山市
城南小学

图名
TITLE



天花布置图

比例 SCALE
修改 REV.
项目负责 MAJOR BY
制图 DRAWN BY
设计 DESIGN BY
校核 CHECKED BY
审核 APPROVED BY
日期 DATE

专业 SPECIALITY	装 修
图纸阶段 DRAWING FORM	施工图
工程号 JOB NO.	
图号 DRAWING NO.	P4.0

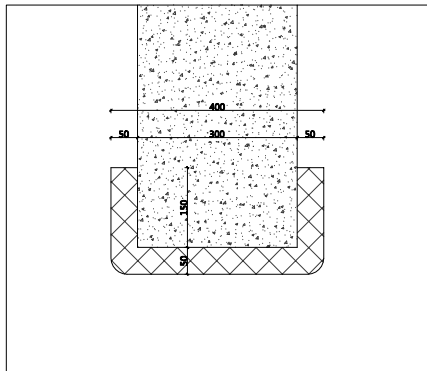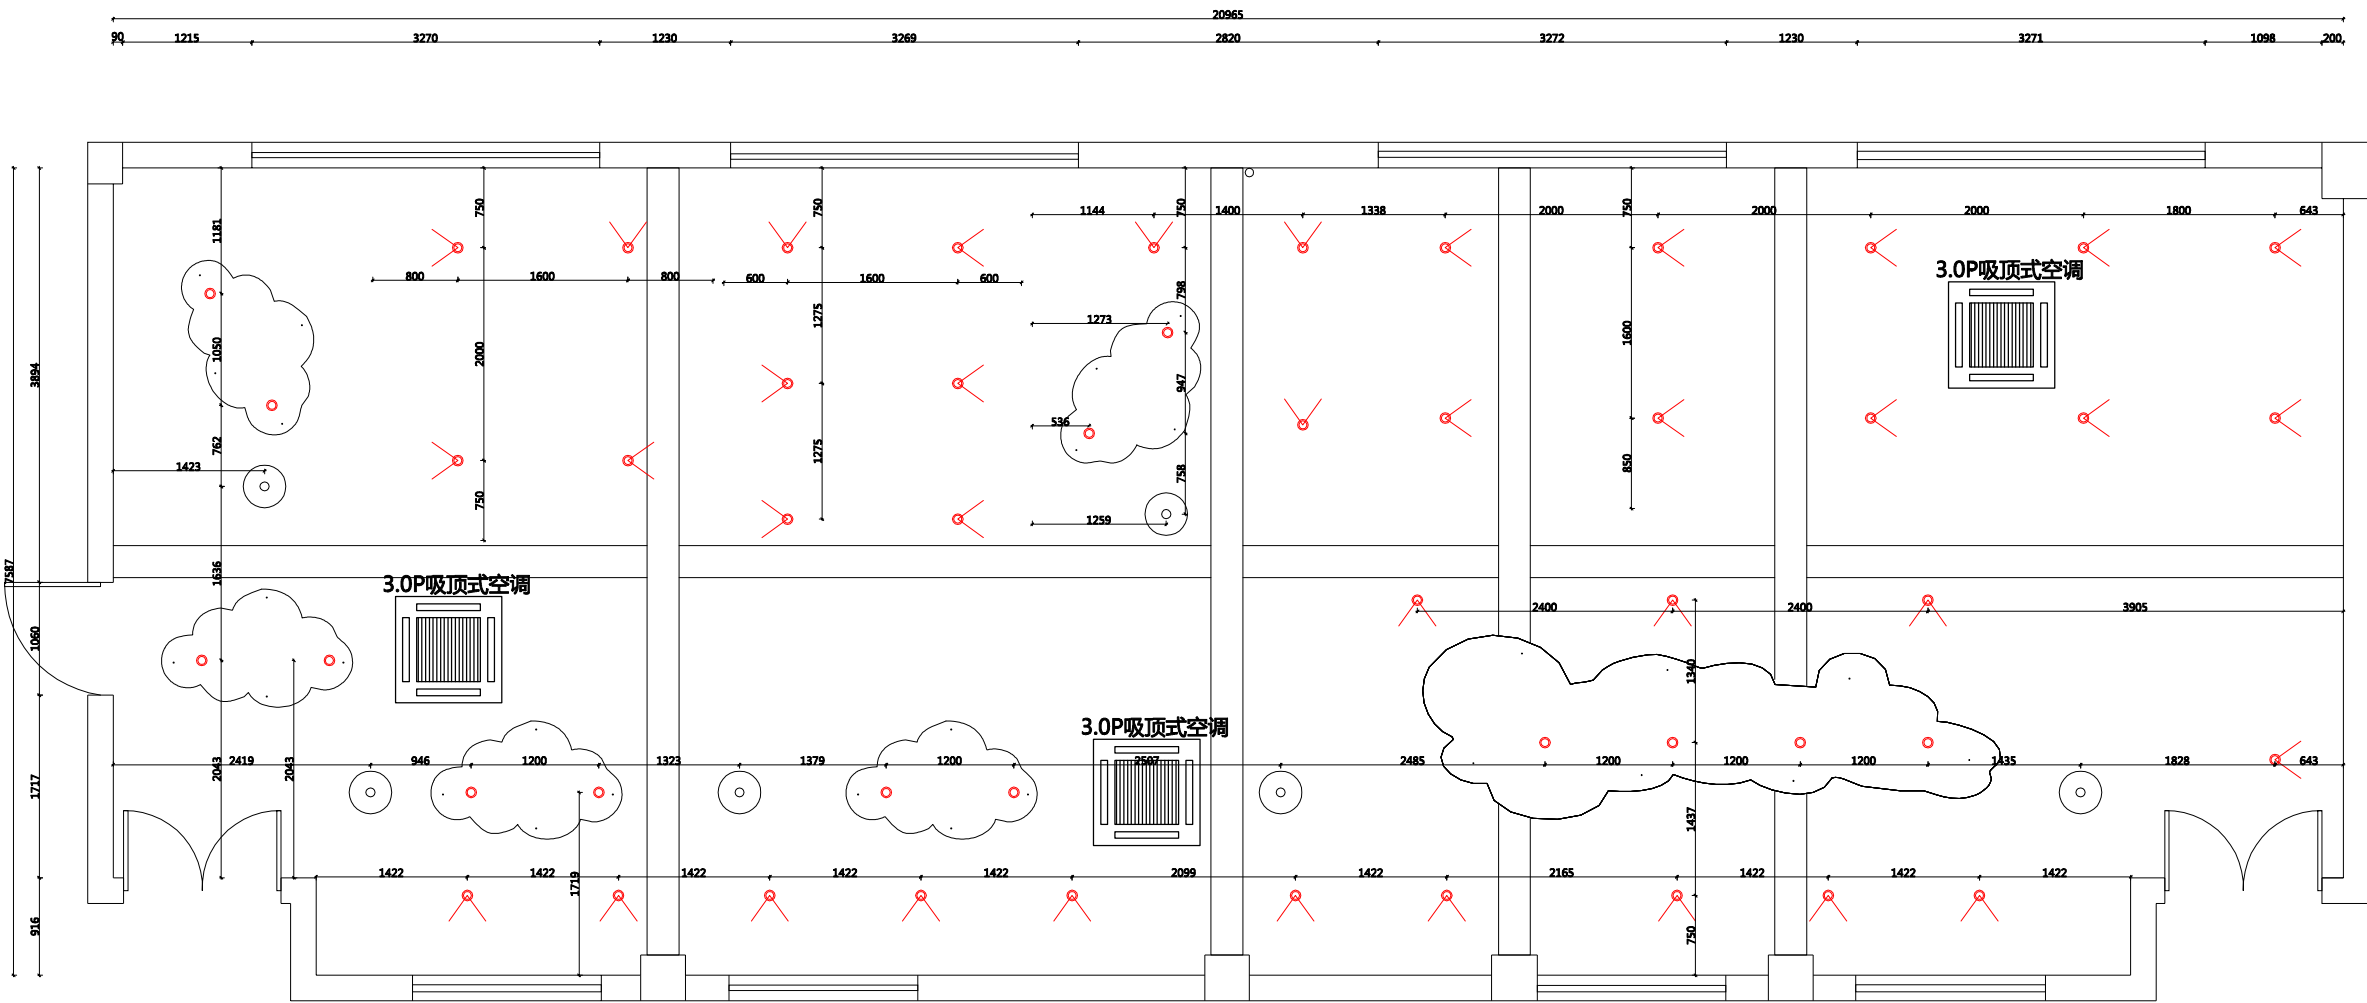


梁包灰色软包人造皮剖面图

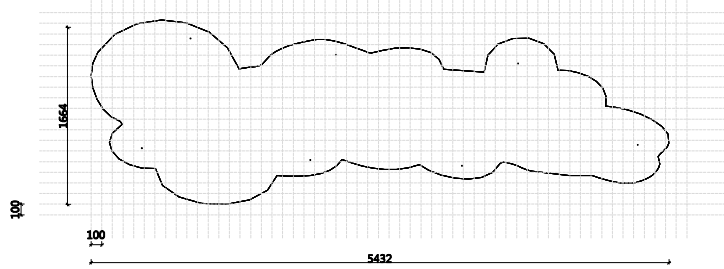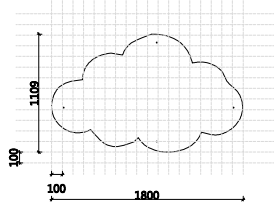

灯具型号	数量
LED筒灯6W 暖白光	14个
明装筒灯白色9W 暖白光	38个
圆形吊灯 内藏LED白光	6个

会签 CONTSIGN		
说明 NOTES		
DRAWINGS ARE NOT TO BE SCALED. 由于出图等原因,实际尺寸会于标注尺寸有所差异。 ALL DIMENSIONS AND CONDITIONS TO BE VERIFIED ON SITE PRIOR TO CONSTRUCTION. 施工前,应对所有的尺寸和条件进行验证。 NOTIFY THE DESIGNER OF ANY ERRORS, OMISSIONS, OR DISCREPANCIES IN THE DRAWINGS AND IN NO CASE PROCEED IN UNCERTAINTY. 当发现图纸中有错误,遗漏或不当之处时,必须在解决后方可施工。		
项目 PROJECT		
江山市 城南小学		
图名 TITLE		
灯具布置图		
比例 SCALE		
修改 REV.		
项目负责 MAJOR BY		
制图 DRAWN BY		
设计 DESIGN BY		
校核 CHECKED BY		
审核 APPROVED BY		
日期 DATE		
专业 SPECIALITY	装 修	
图纸阶段 DRAWING FORM	施工图	
工程号 JOB NO.		
图号 DRAWING NO.	P5.0	

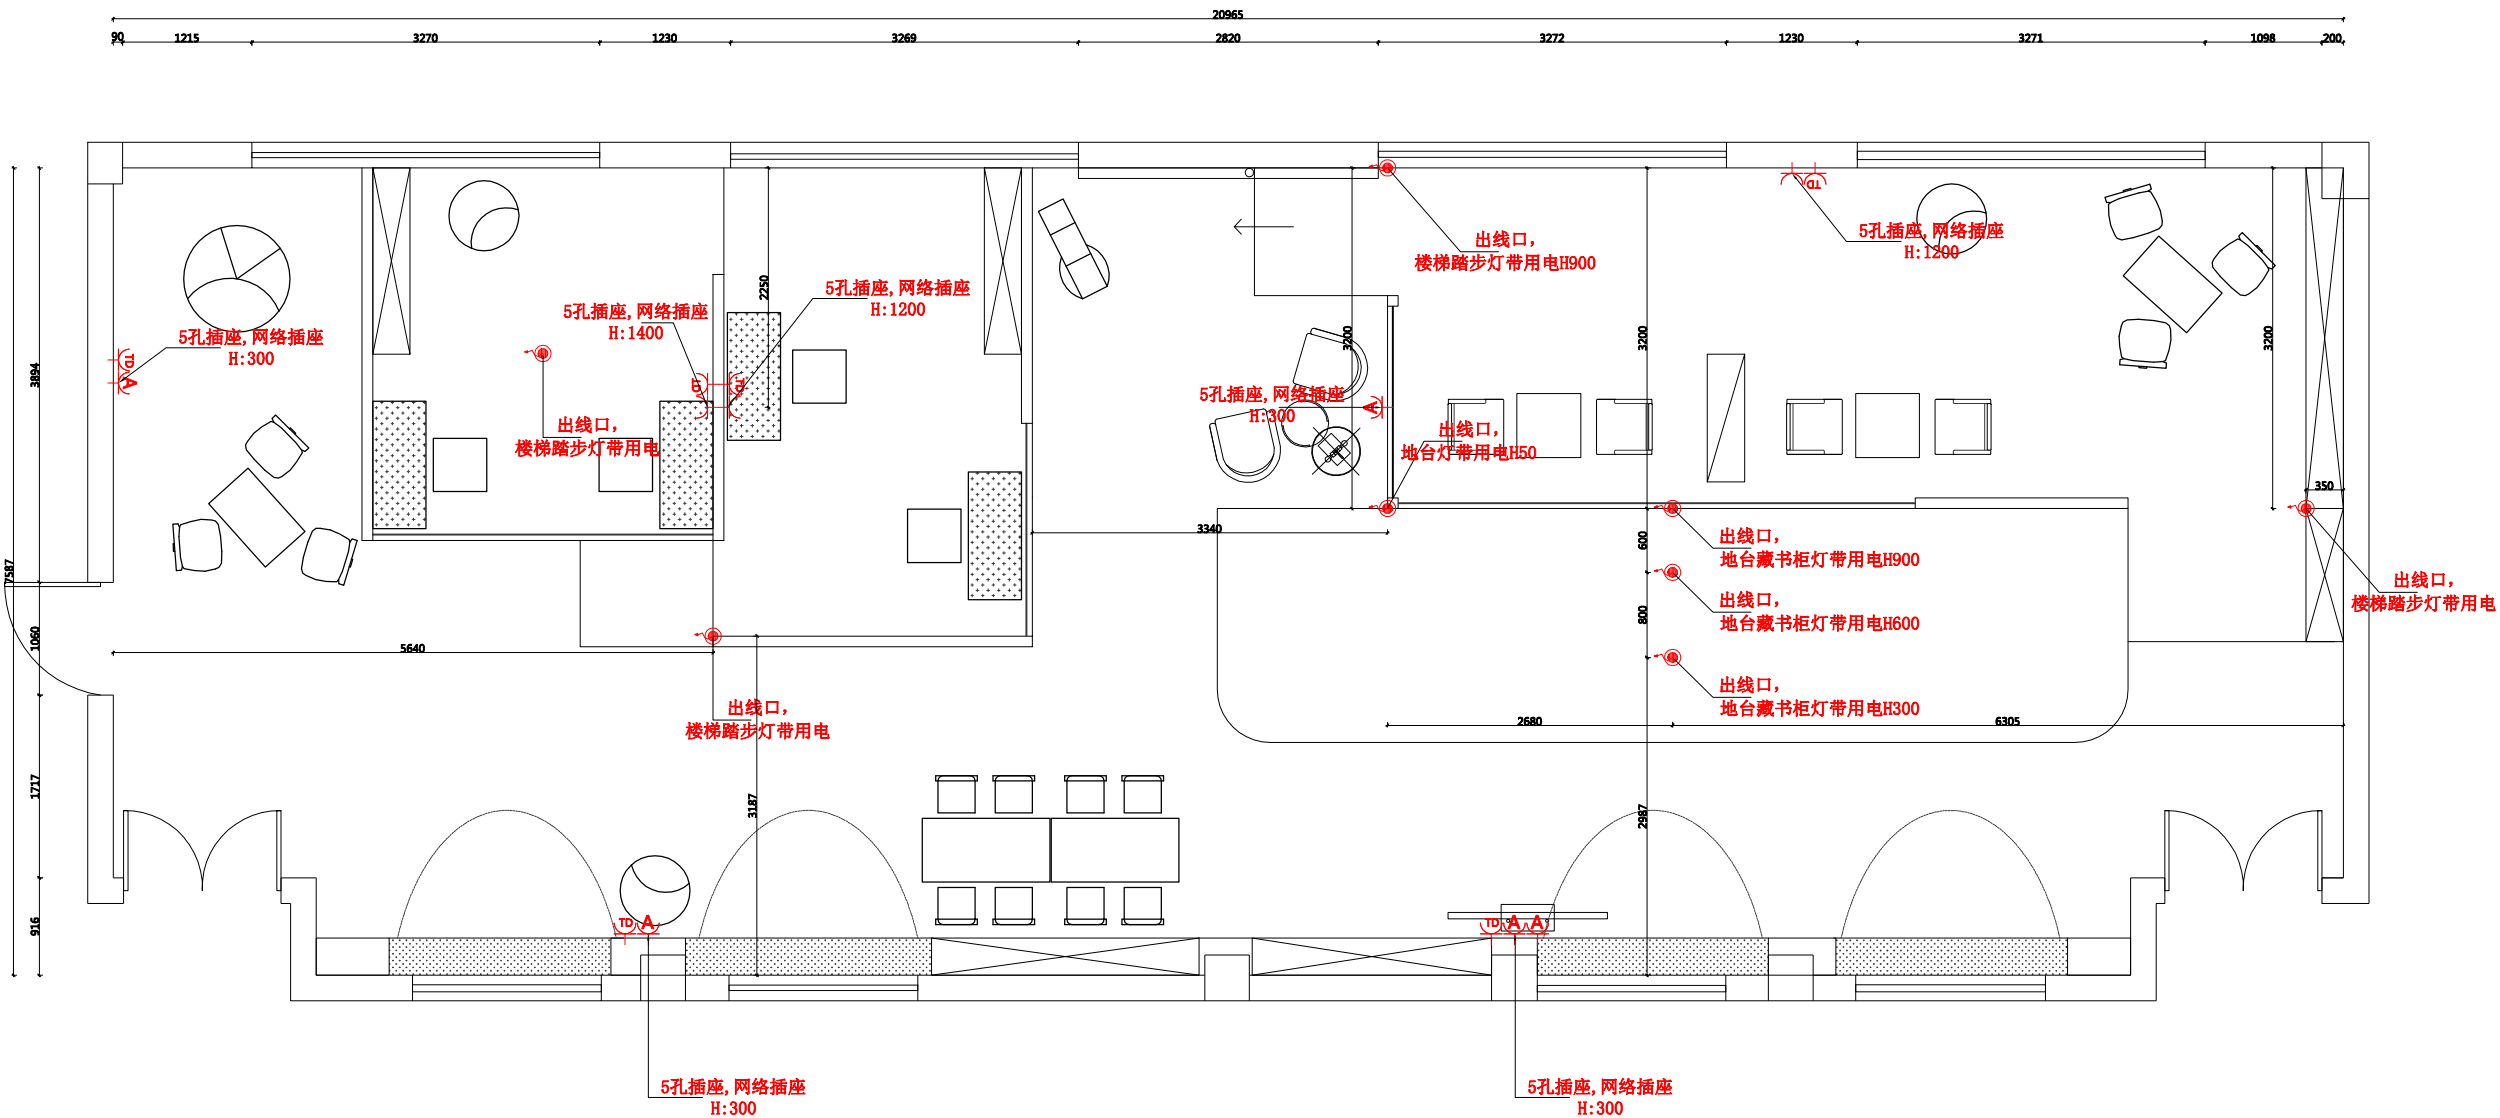

会签 CONFIRMATION		
说明 NOTES		
DRAWINGS ARE NOT TO BE SCALED. 由于出图等原因, 实际尺寸会于标注尺寸有所差异。 ALL DIMENSIONS AND CONDITIONS TO BE VERIFIED ON SITE PRIOR TO CONSTRUCTION. 施工前, 应对所有的尺寸和条件进行验证。 NOTIFY THE DESIGNER OF ANY ERRORS, OMISSIONS, OR DISCREPANCIES IN THE DRAWINGS AND IN NO CASE PROCEED IN UNCERTAINTY. 当发现图纸中有错误, 遗漏或不当之处时, 必须在解决后方可施工。		
项目 PROJECT		
江山市 城南小学		
图名 TITLE		
插座布置图		
比例 SCALE		
修改 REV.		
项目负责 MAJOR BY		
制图 DRAWN BY		
设计 DESIGN BY		
校核 CHECKED BY		
审核 APPROVED BY		
日期 DATE		
专业 SPECIALITY	装 修	
图纸阶段 DRAWING FORM	施工图	
工程号 JOB NO.		
图号 DRAWING NO.	P6.0	