

NOTES & REVISIONS:
注释及修改:

Number:
编号:

浙江亚厦设计研究院有限公司

浙江亚厦装饰股份有限公司

Remarks:
备注:

NOTES: 注:

All designs, drawings, and specifications are copyright and cannot be used, copied, or reproduced without the prior written consent of ZHEJIANG YASHA DESIGN ACADEMY CO., LTD.

所有设计, 图则及说明之版权全属浙江亚厦设计研究院有限公司。除非得本公司书面同意, 否则不得使用, 抄袭或复制。

公司地址: 杭州市望江东路299号冠盛大厦

Authorized Signature:
授权人签署:

证书等级: 甲级
证书编号: A133013849

ProjeCA:
工程名称:

Drawing Title:
图名:

魔方屏区位图

Scale:
比例: 1:100

ProjeCA Number:
工程编号:

Date:
日期:

ProjeCAed By:
审定:

Audit By:
审核:

ProjeCA Leader By:
项目负责人:

Professional leader By:
专业负责人:


Devised By:
设计:

Drawn By:
制图:


Checked By:
校对:

Drawing No:
图号: PL-14.02


第 页
共 页

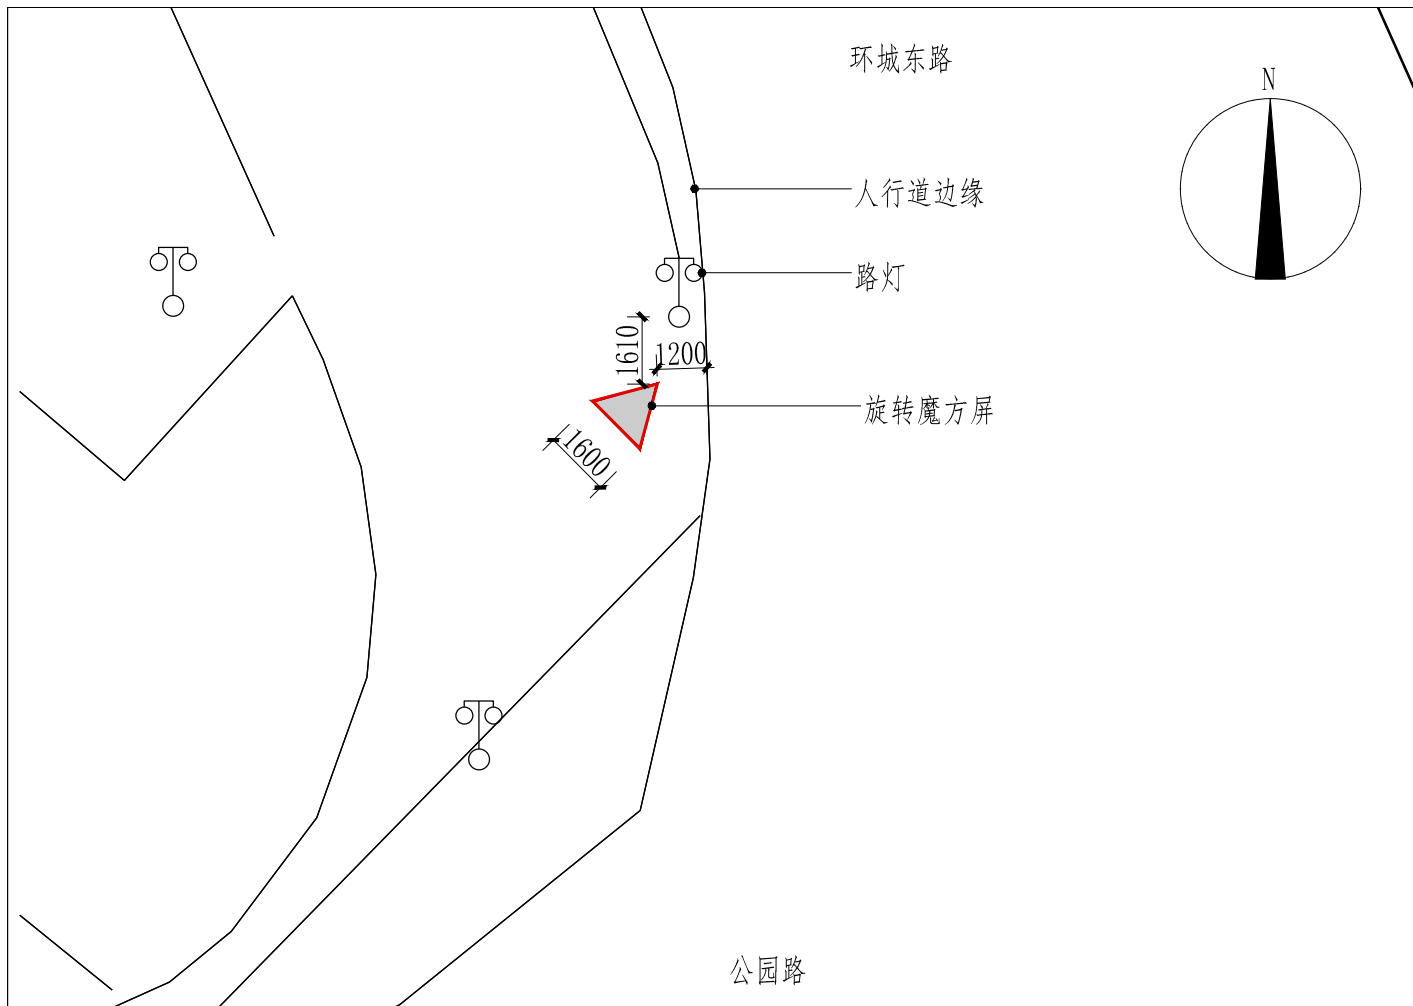

PLAN 中山桥点位图
SCALE 1:100

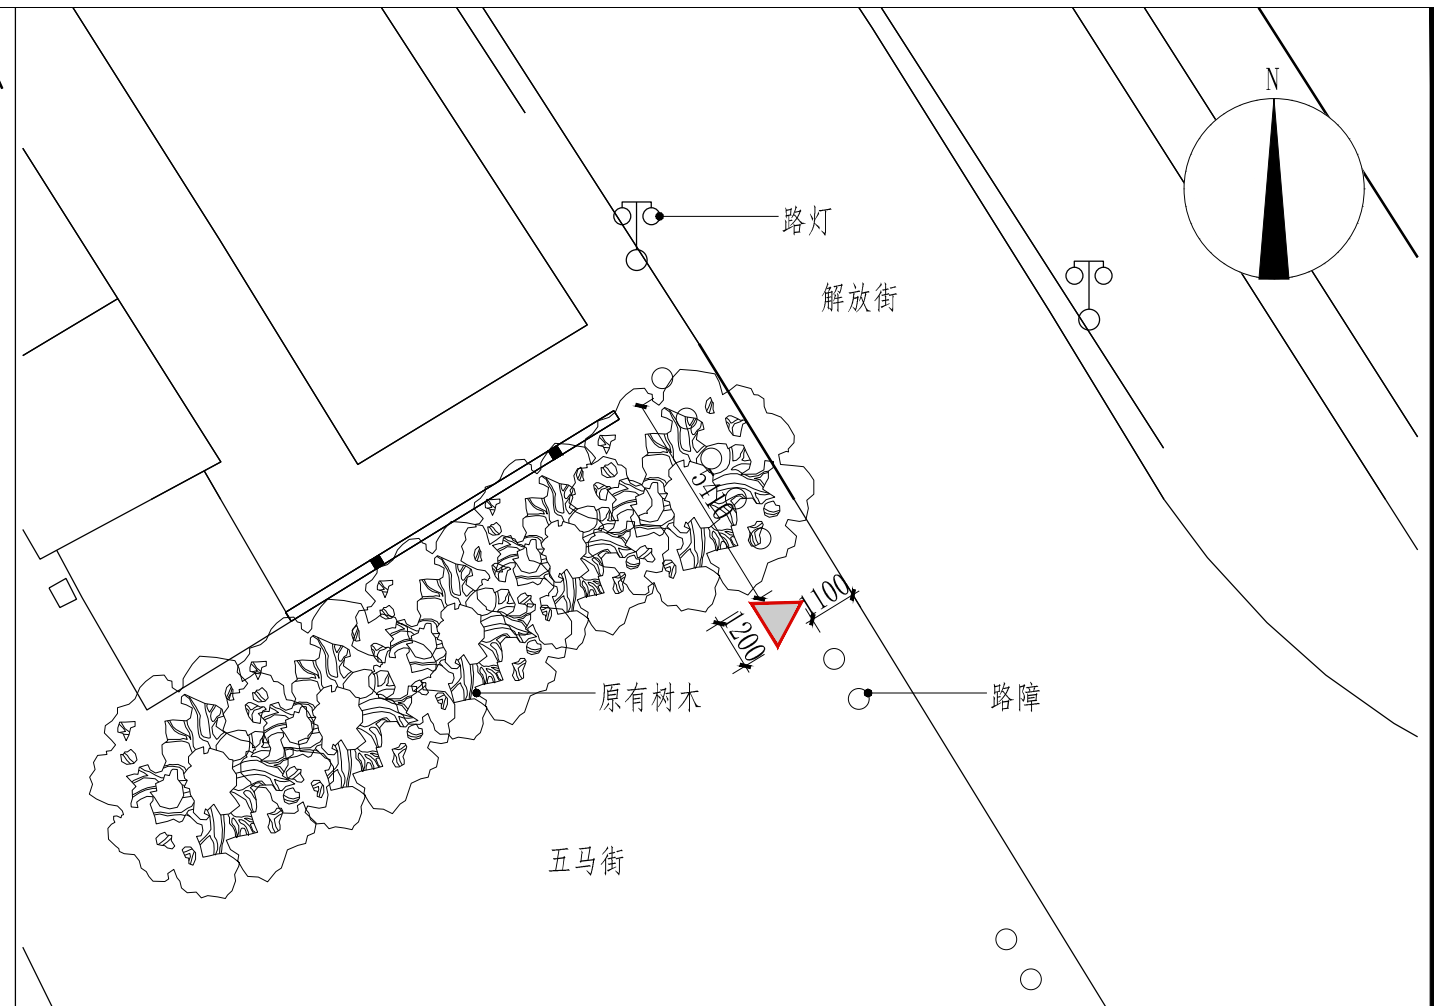

PLAN 五马街口点位图
SCALE 1:100

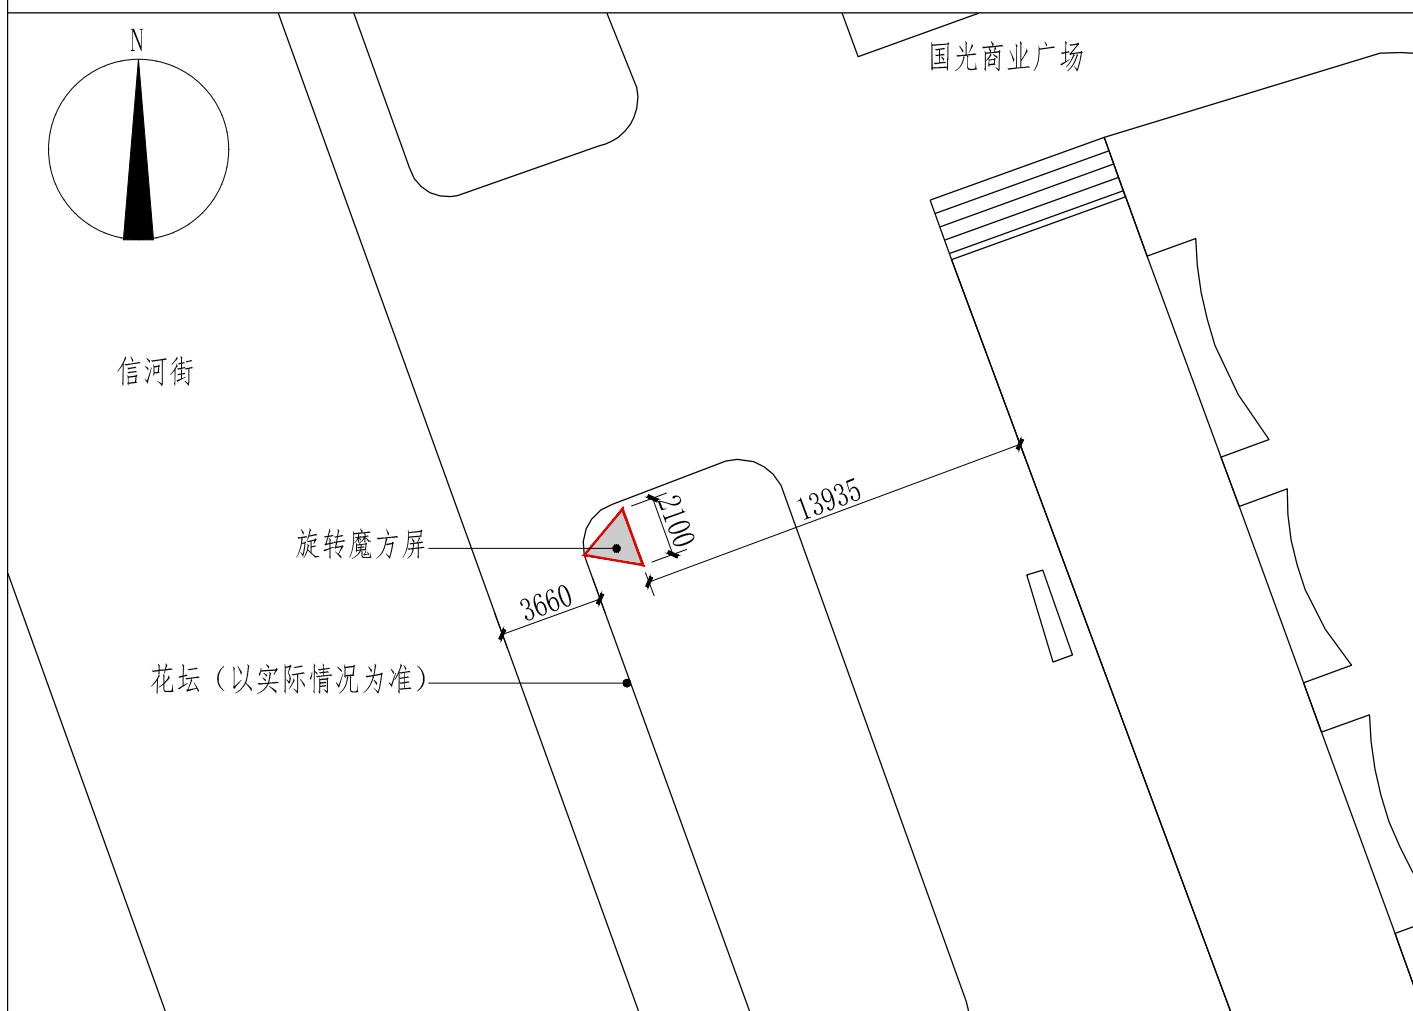

PLAN 信河街点位图
SCALE 1:100

