


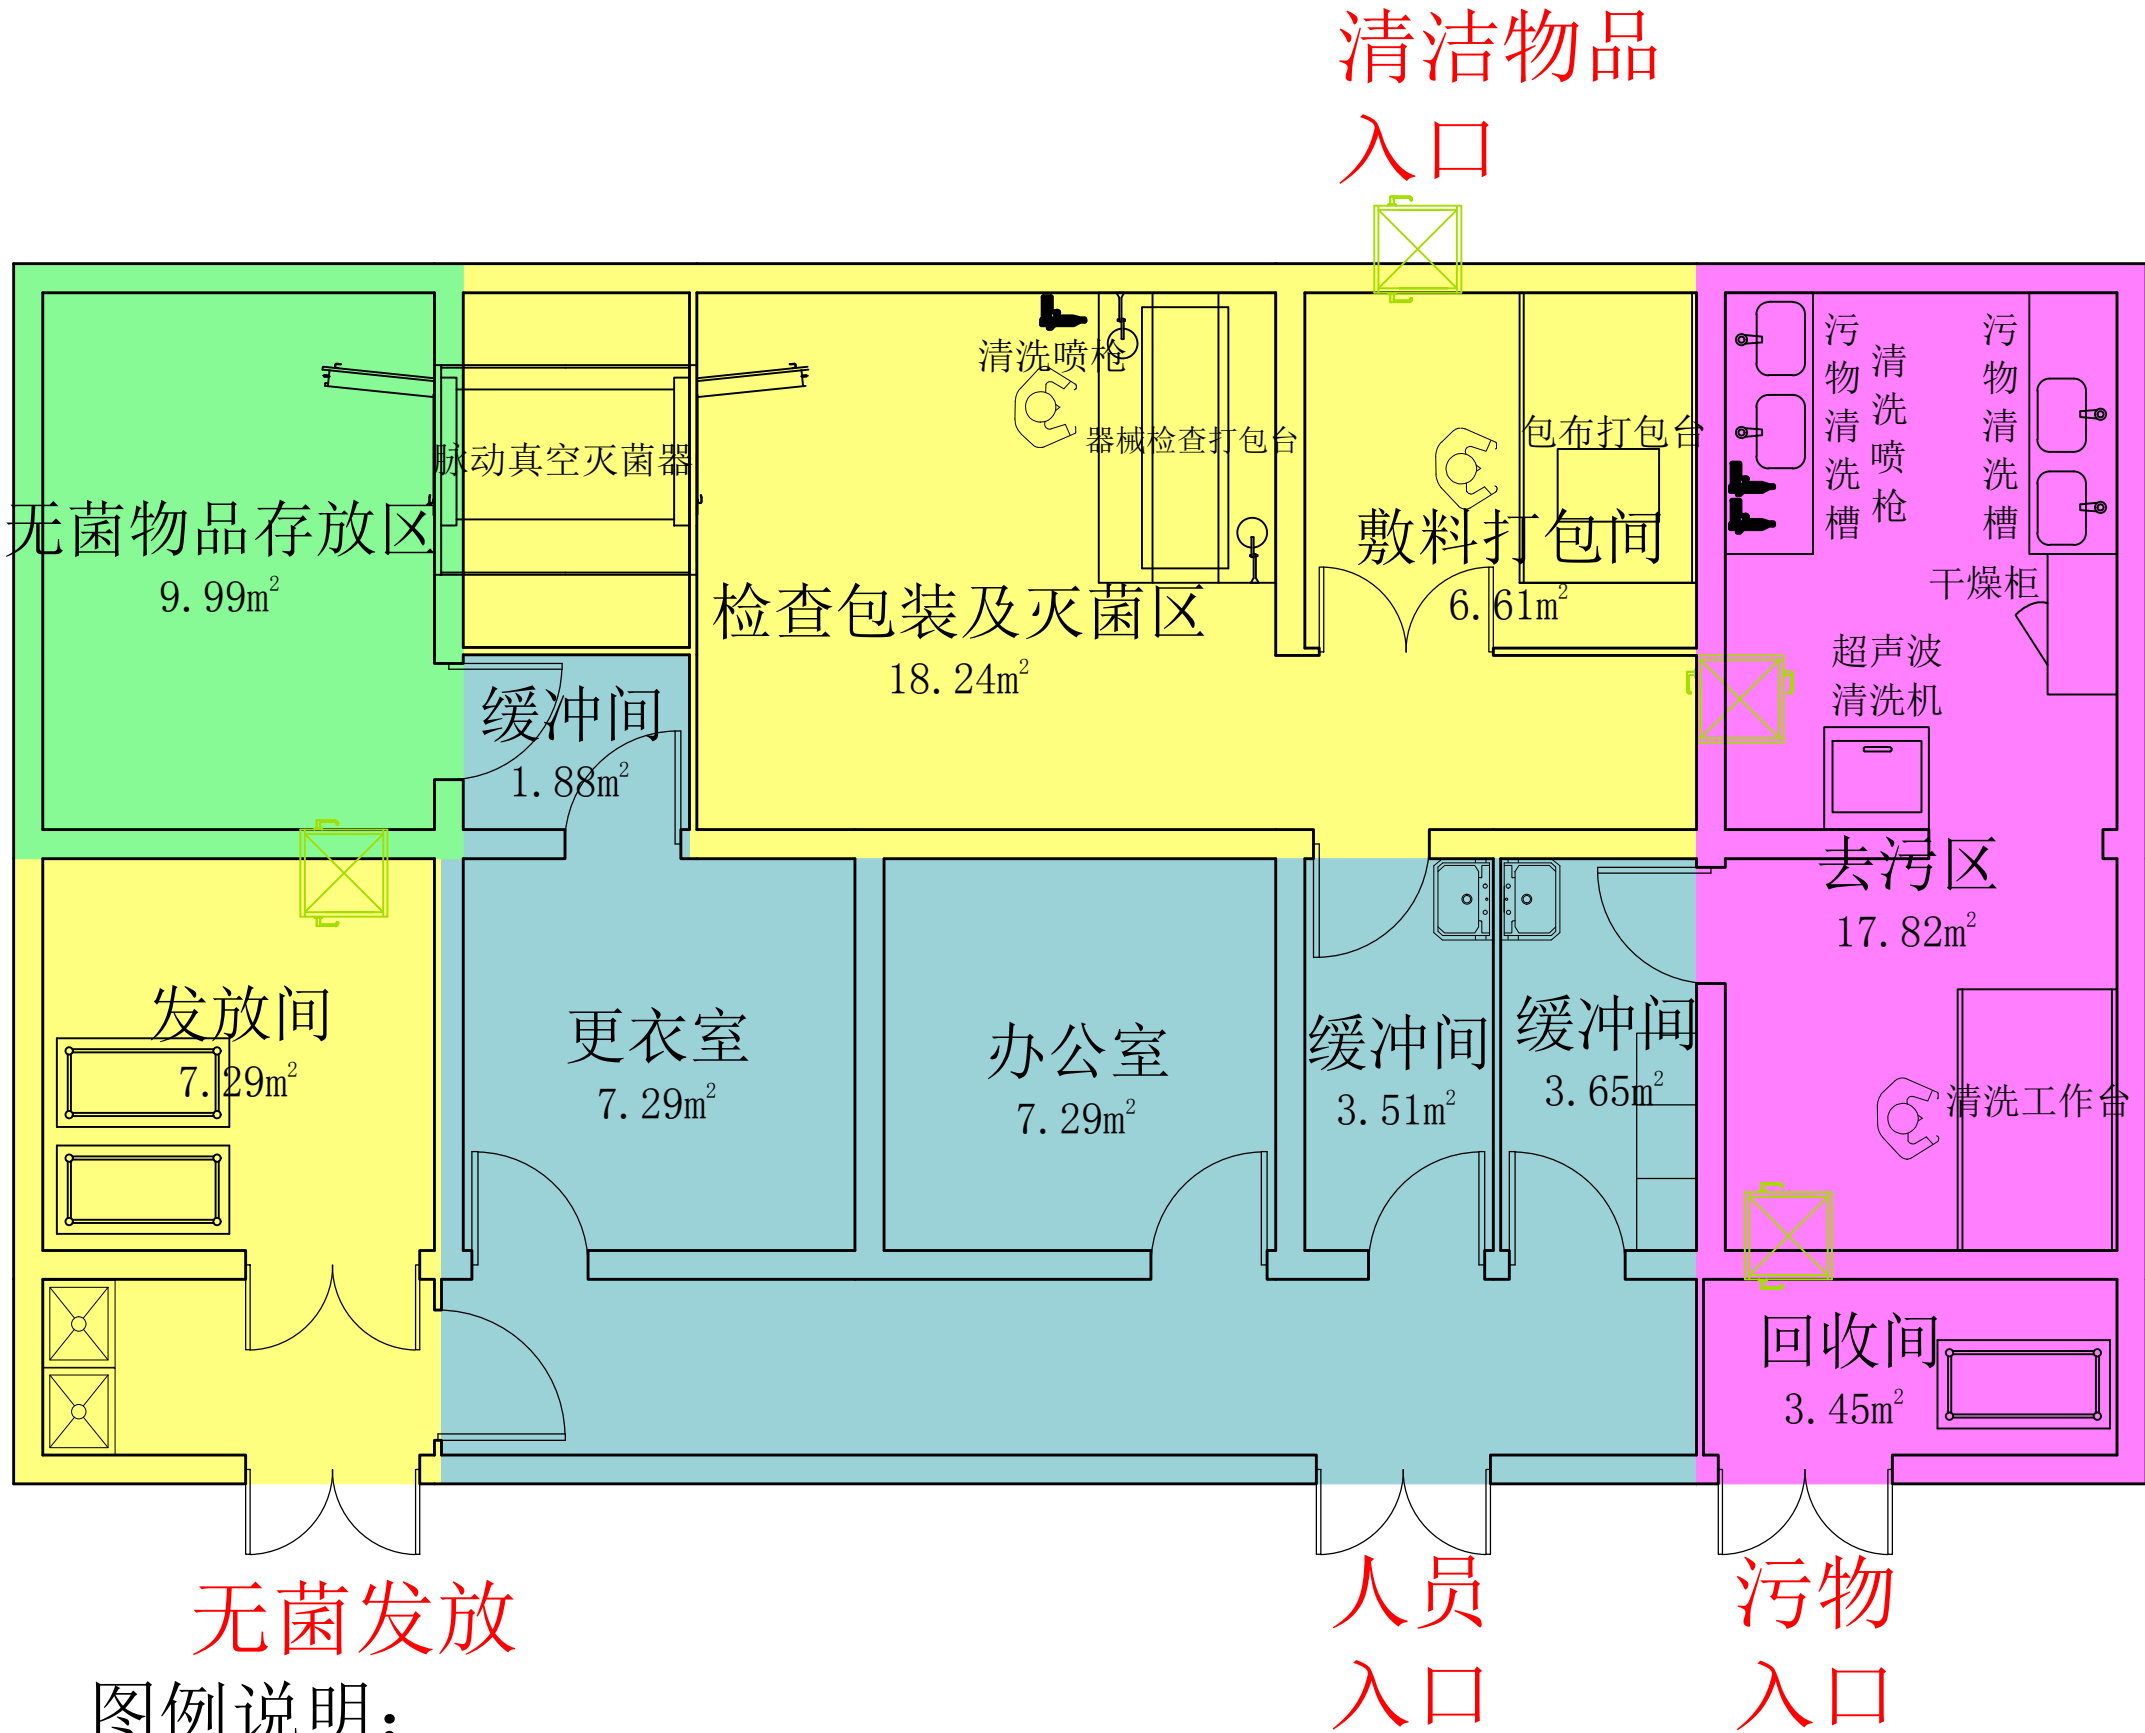

图例说明:

- | | | |
|-----------|-------|---|
| 去污区: | 污染物品: | ➡ |
| 检查包装及灭菌区: | 清洁物品: | ➡ |
| 无菌物品存放区: | 无菌物品: | ⇨ |
| 辅助区域: | 工作人员: | 👤 |

项目	新田县中医医院 消毒供应中心			阶段		面积	120 m ²
				床位		手术量 门诊量	
设计	王波	日期	2020.10	SHINVA 新华医疗			
审核		比例					