


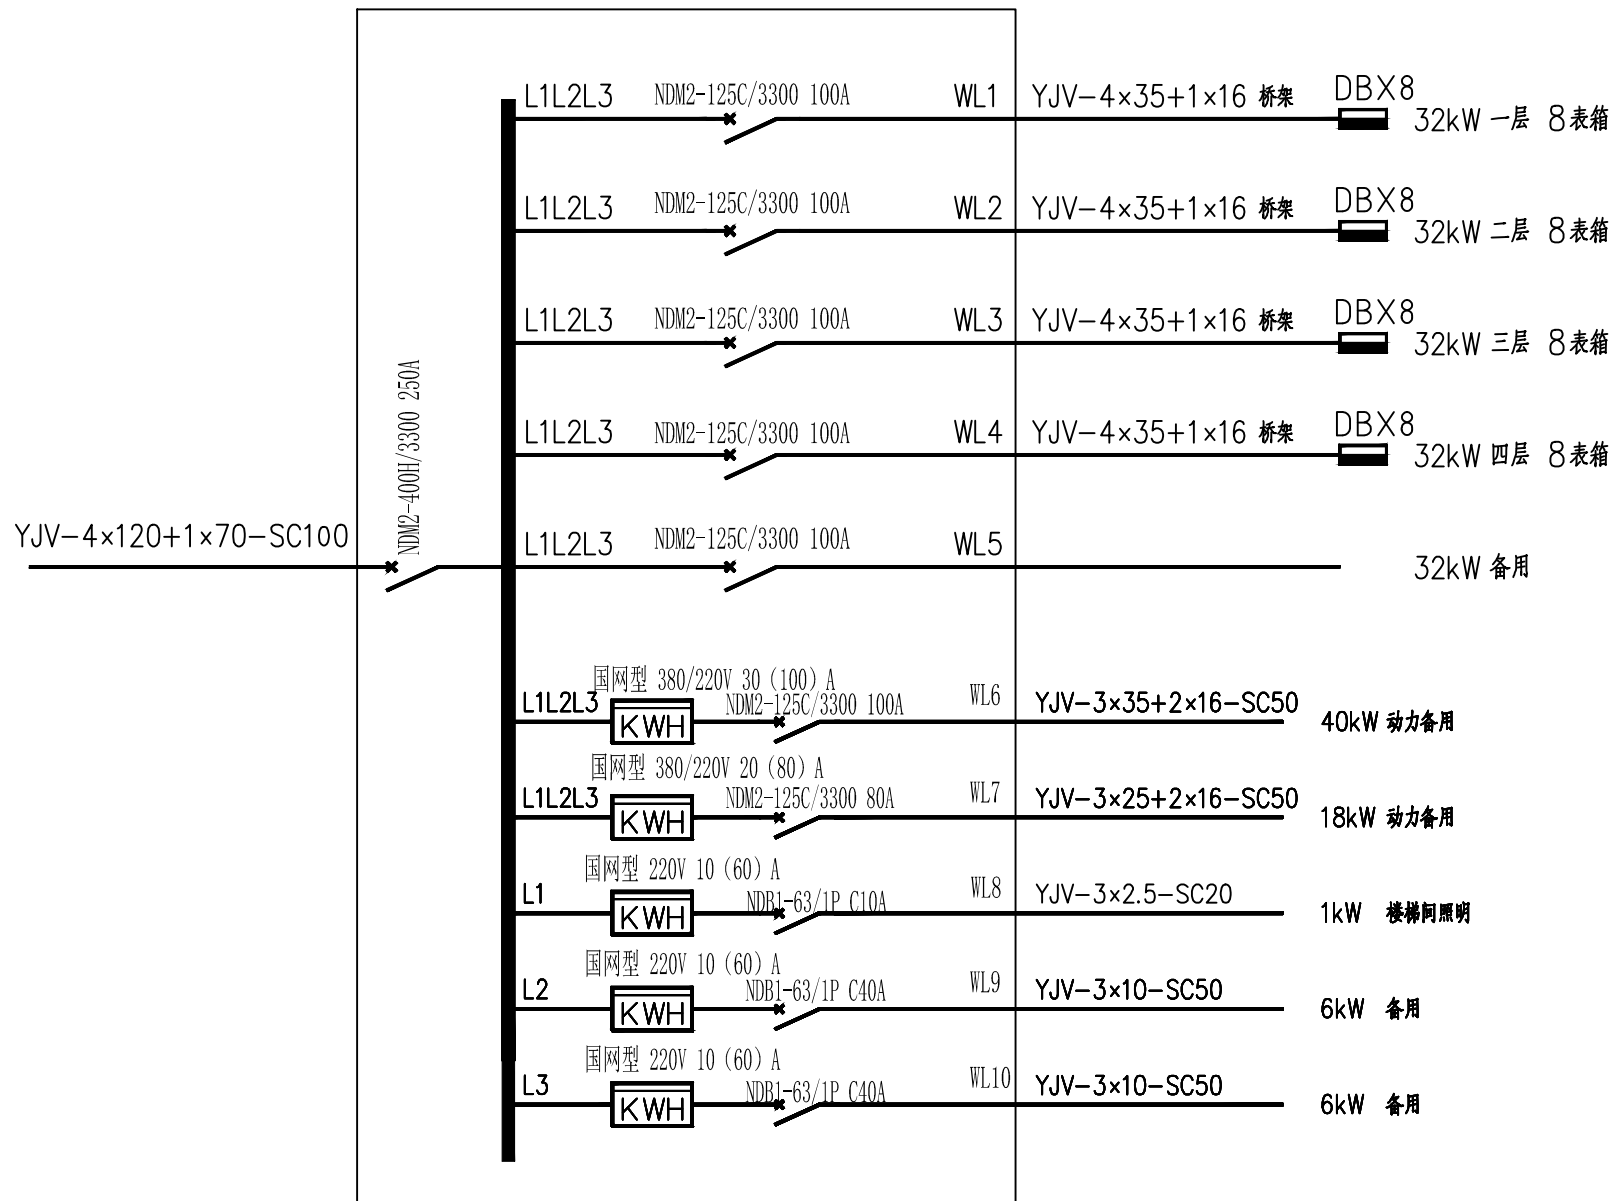

宿舍单元底层总开关箱DZKX42系统图

共1台（一区4#栋1台）

下进下出