


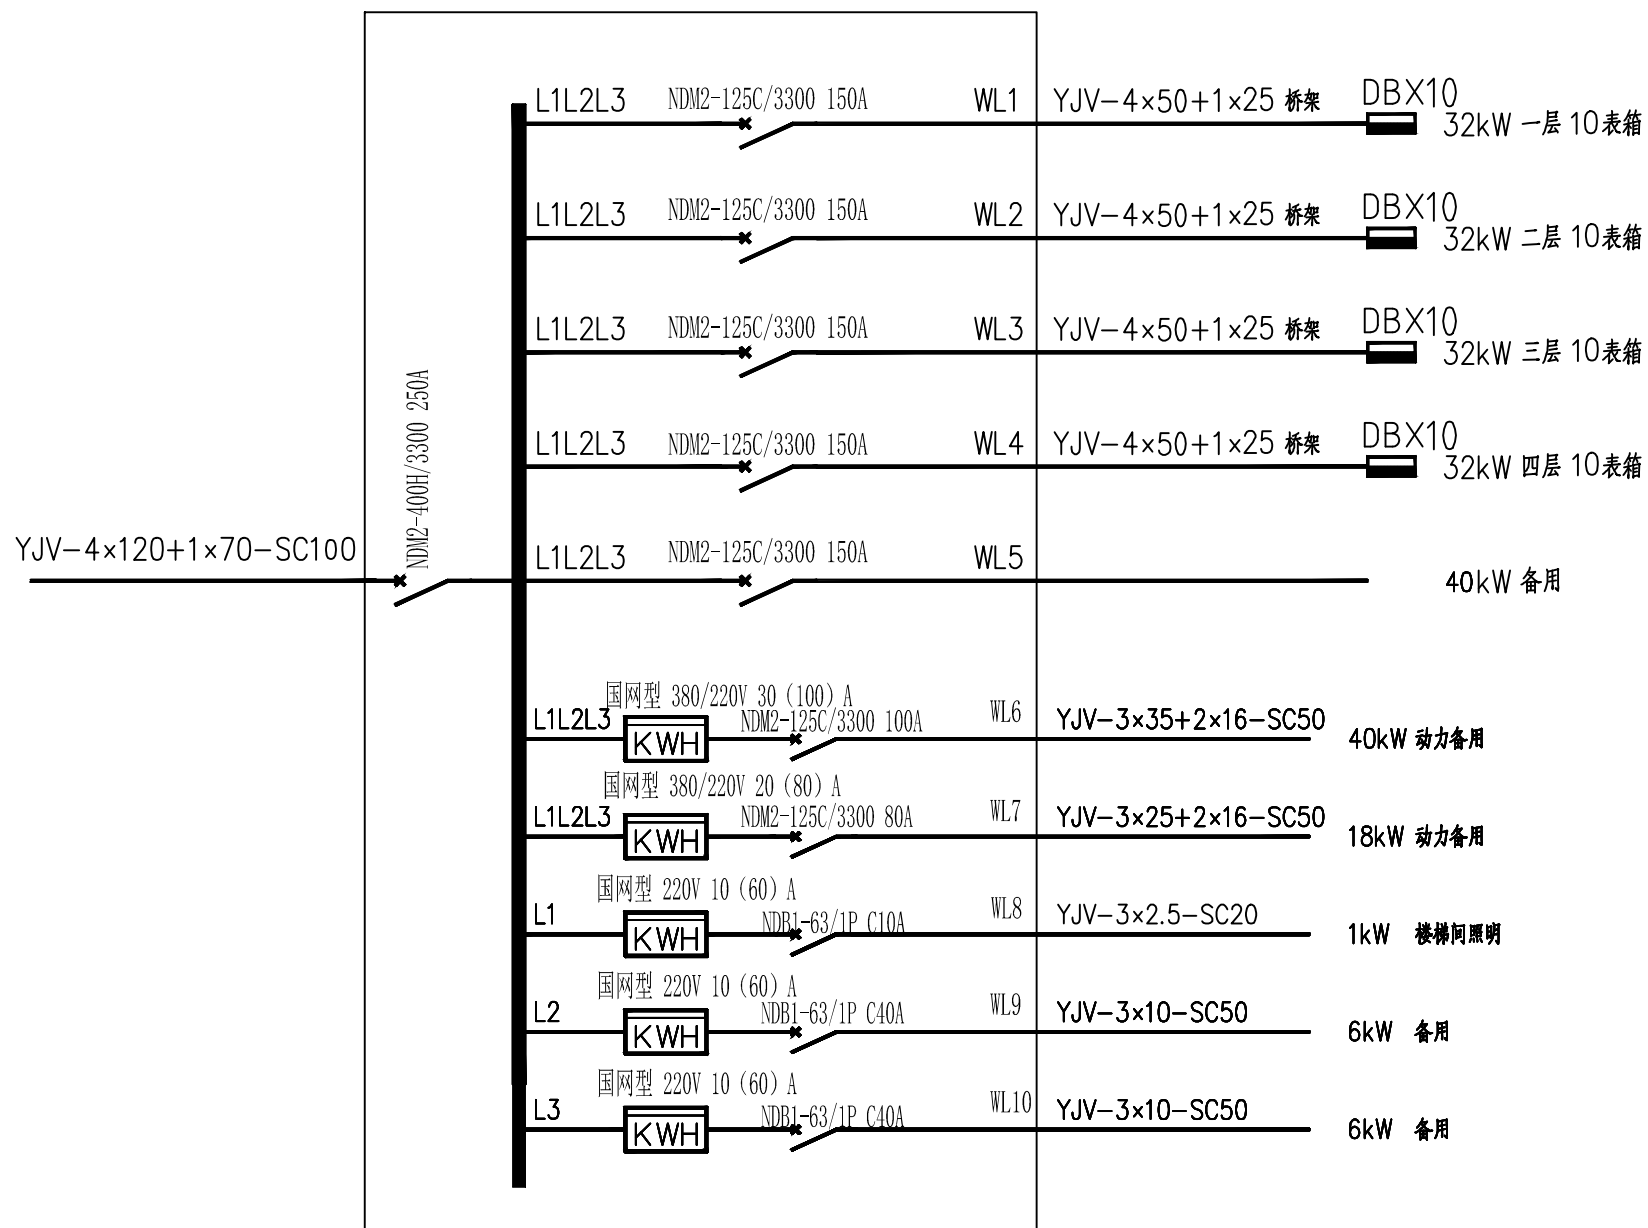

宿舍单元底层总开关箱DZKX44系统图

共1台（一区5#栋1台）

下进下出