


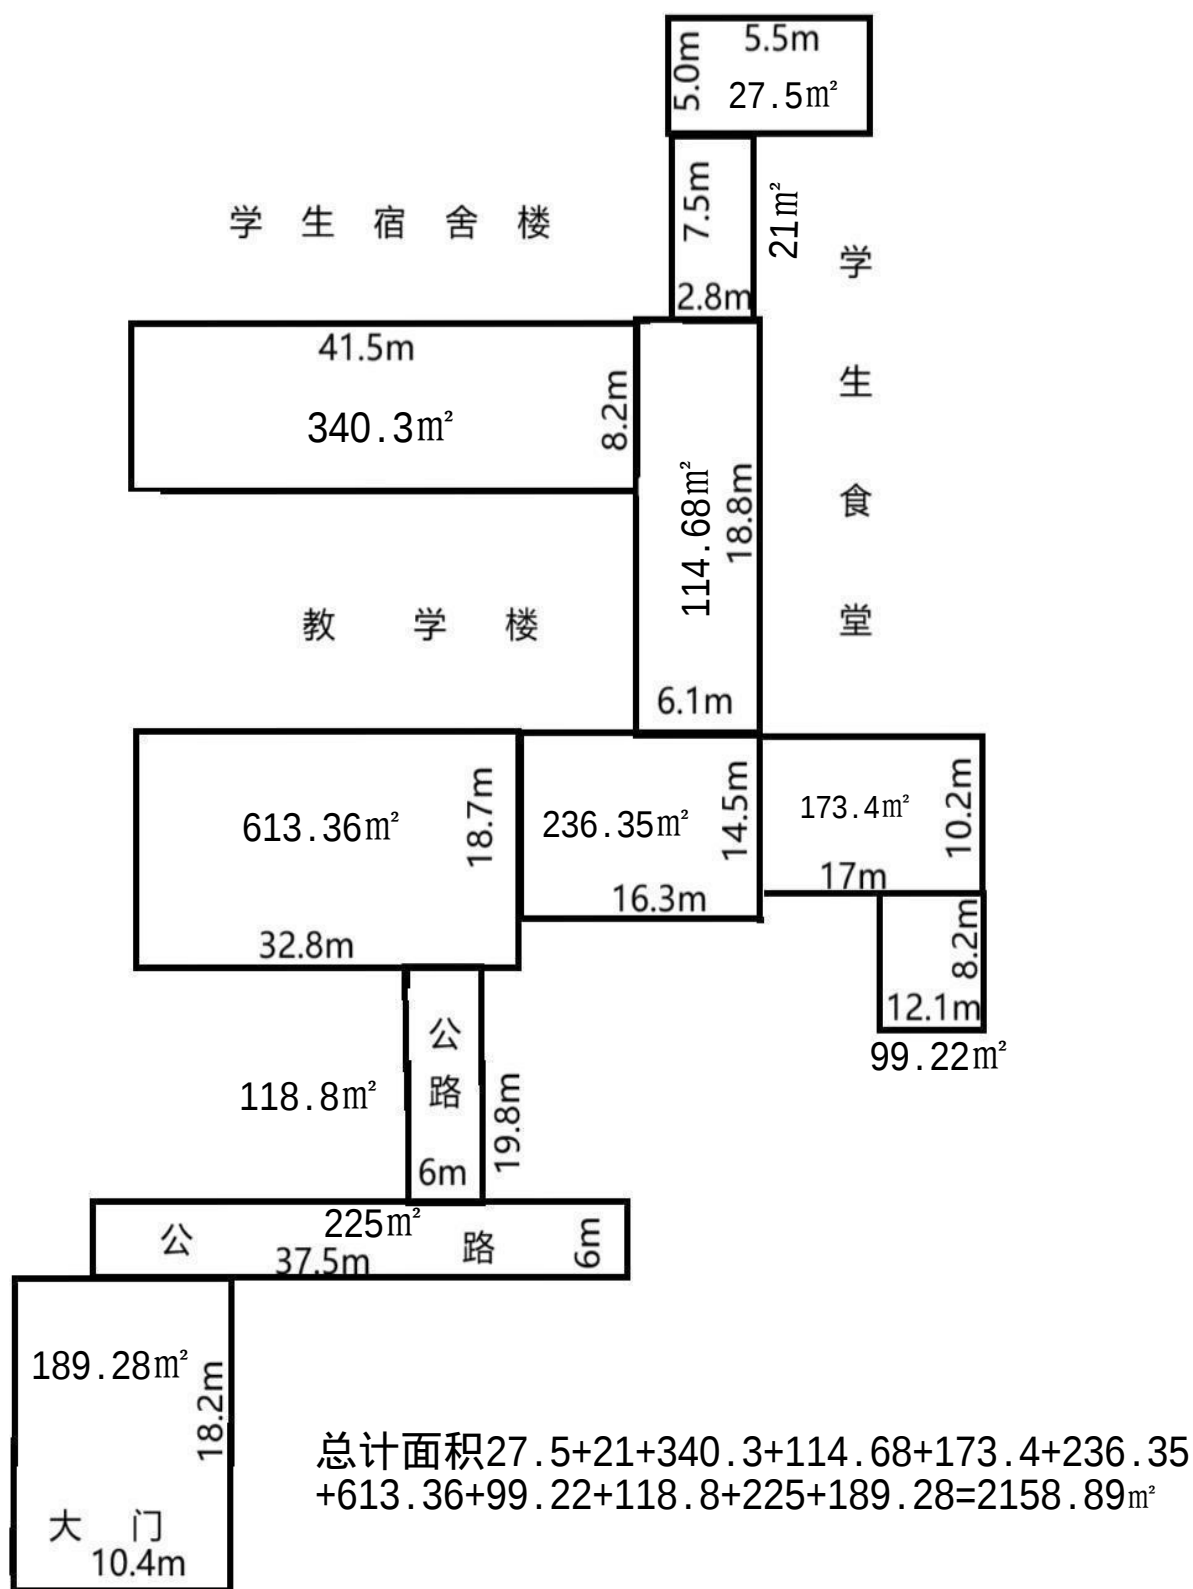

南金乡中学校园内空坪面积平面图