


花垣县第四中学校园塑胶跑道尺寸图

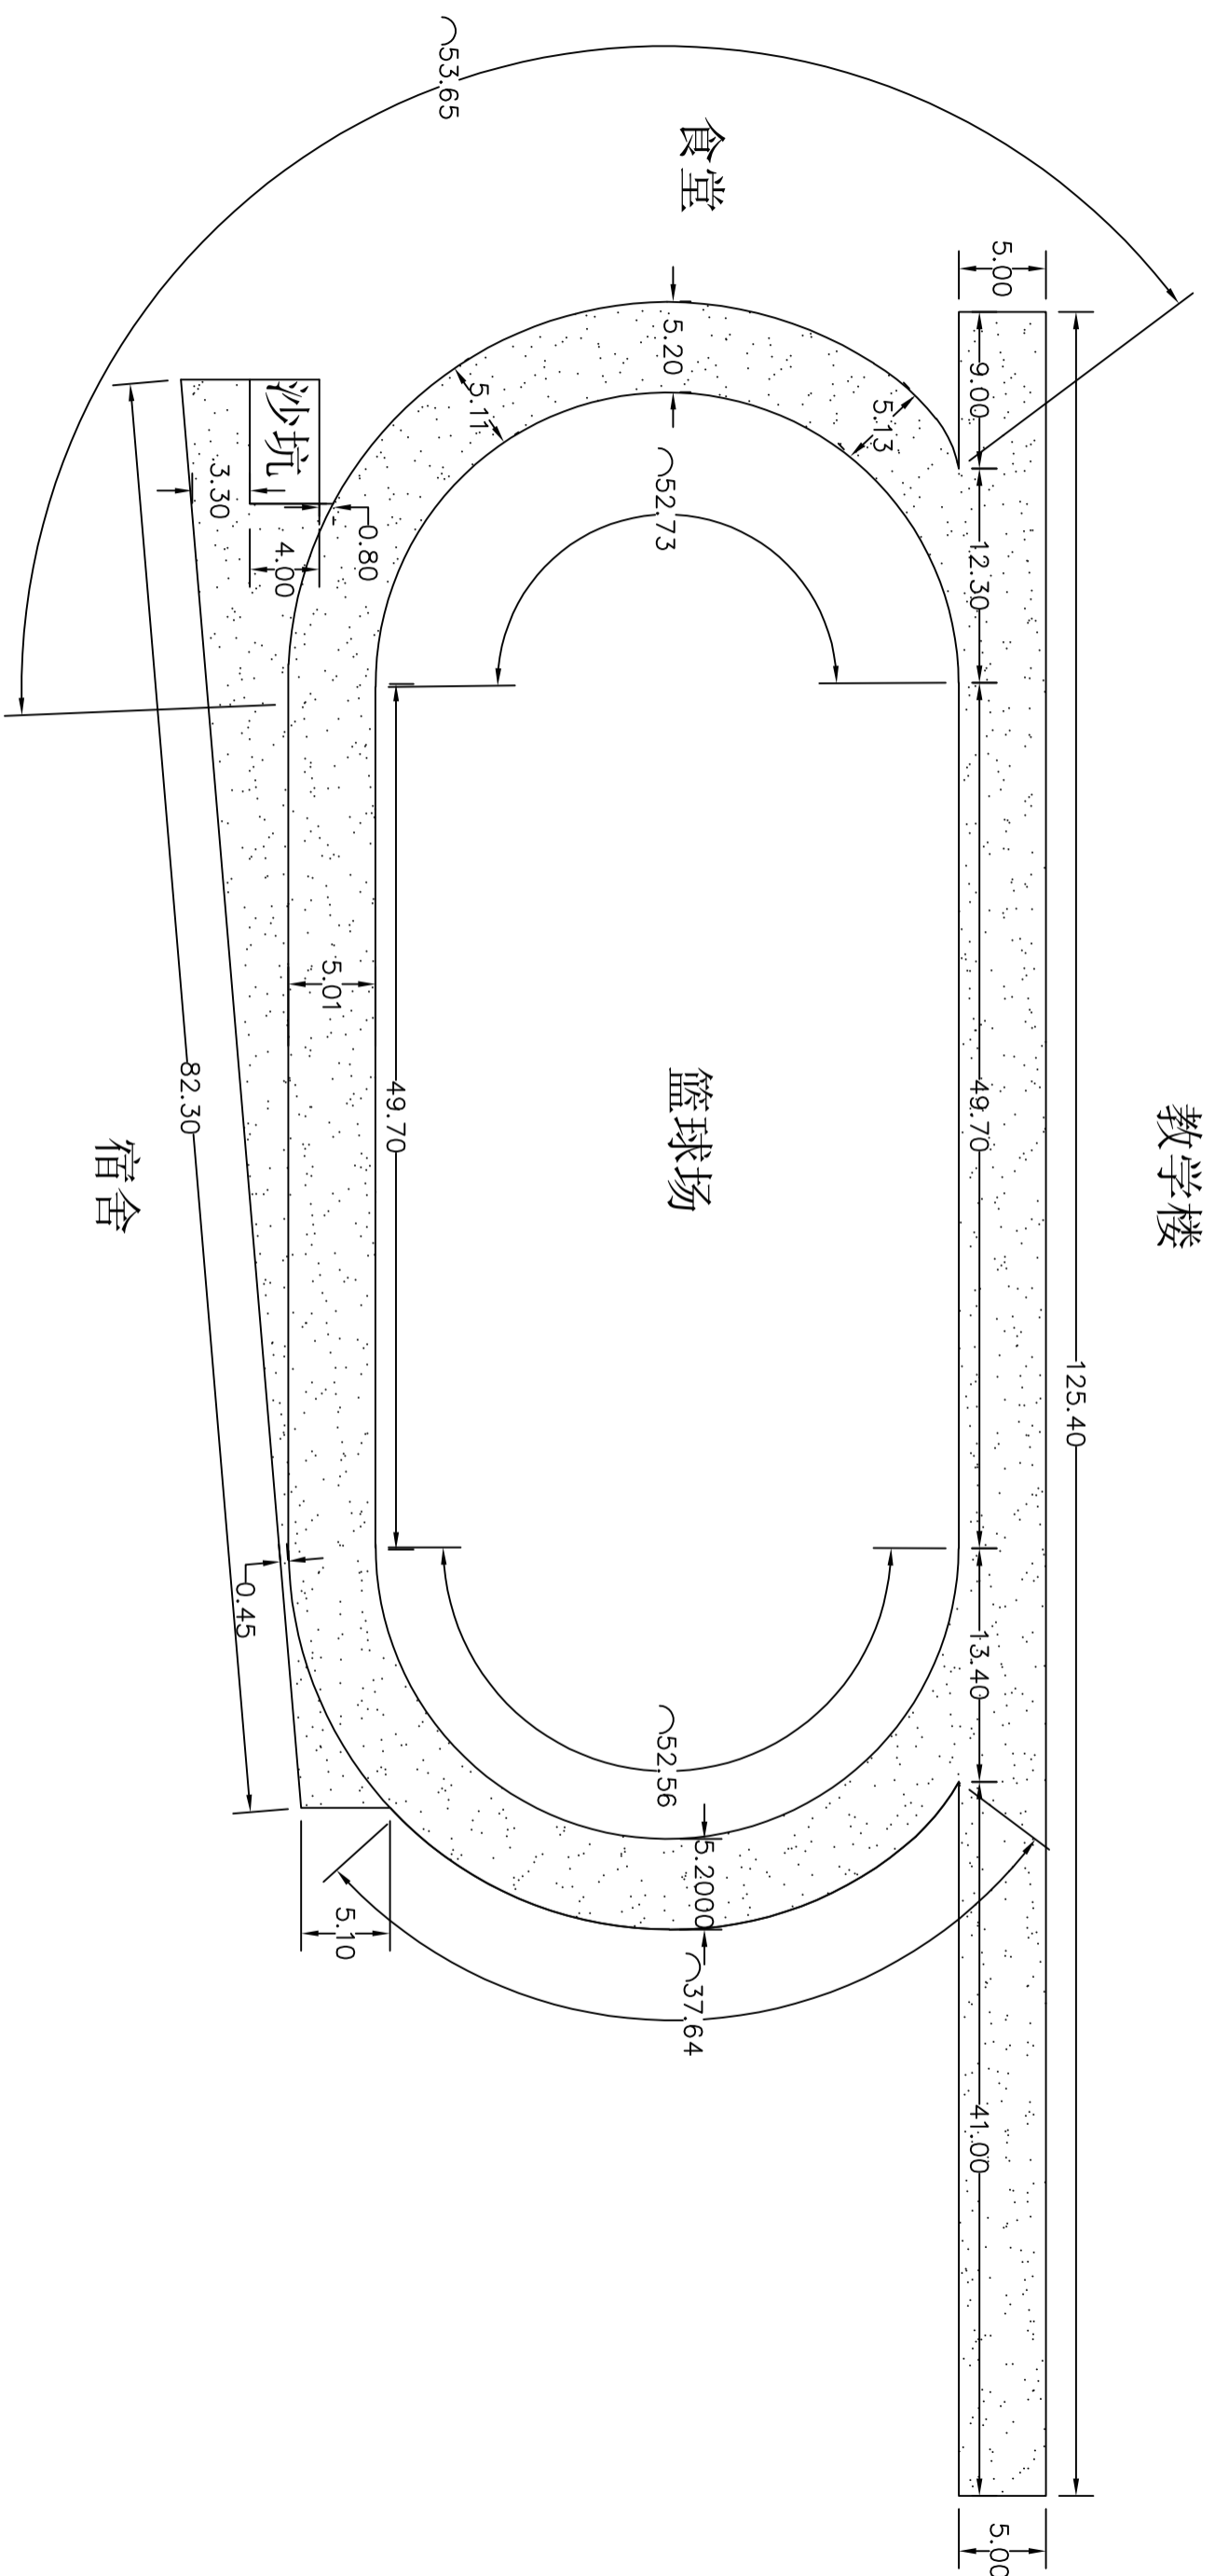

说明:

- 1、本图尺寸以米 (m) 为单位。
- 2、塑胶铺设总面积为1640m²。