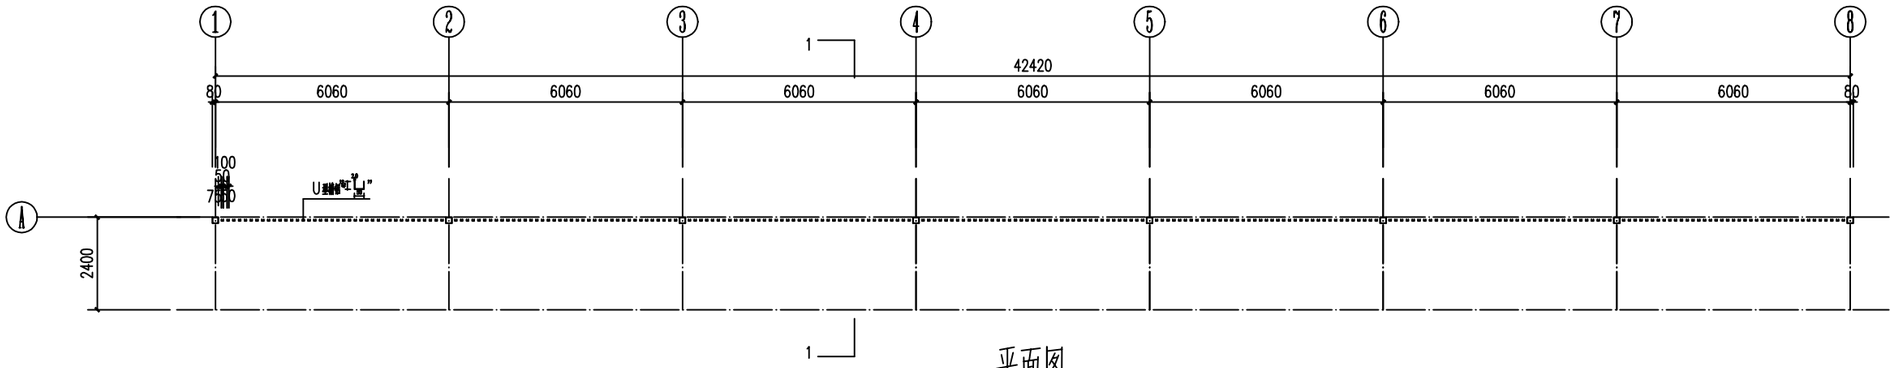

平面图

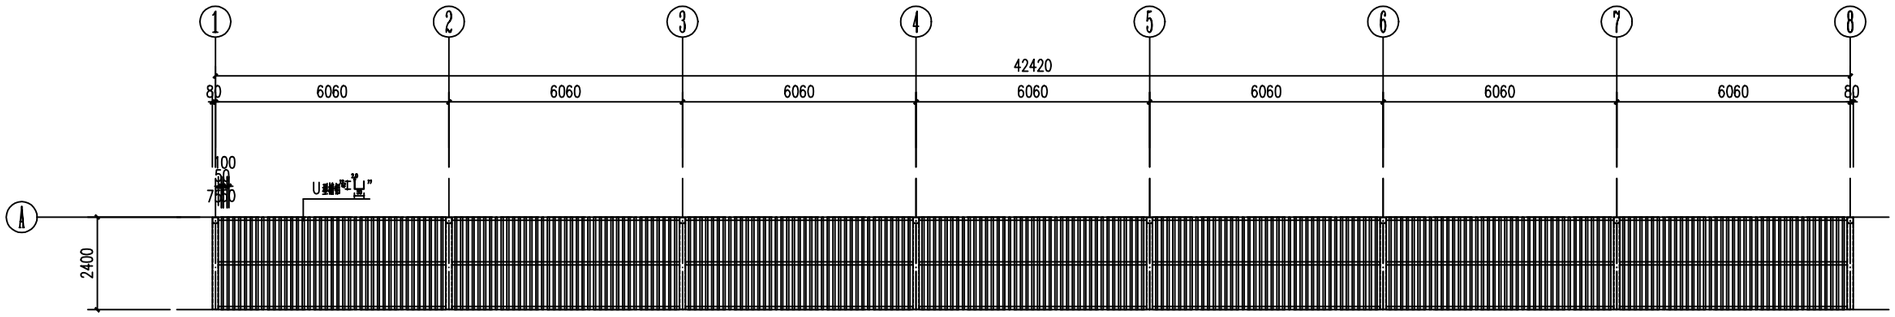

屋面底平面图

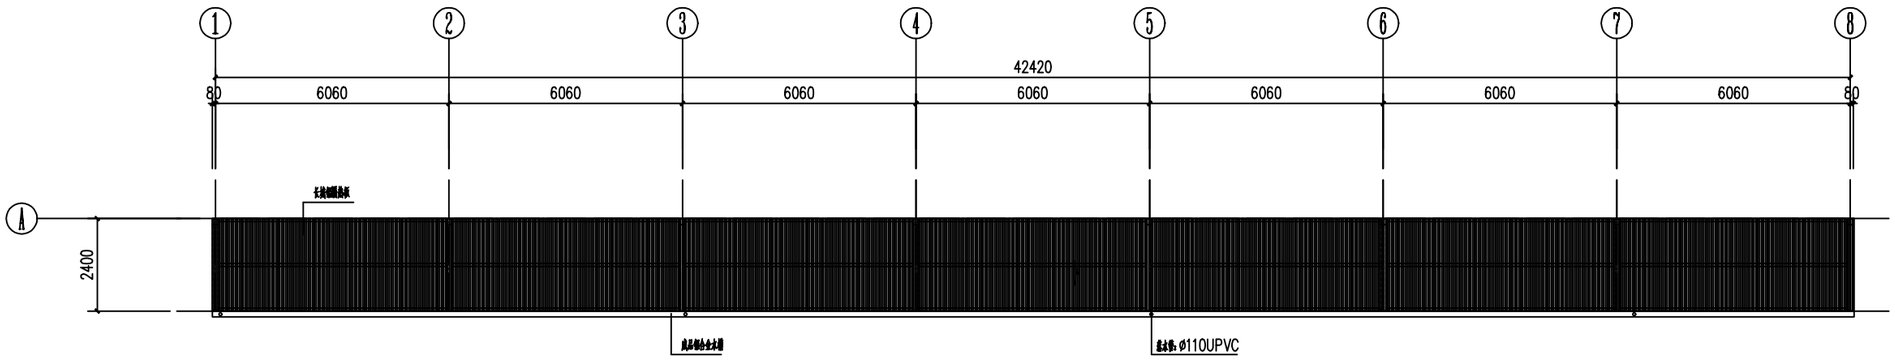

屋面顶部平面图

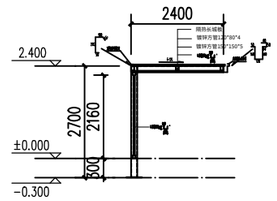

1—1剖面图

XXX市建筑设计研究院	审 定			校 对			工程名称		图纸名称	平面图 屋顶平面图	工程编号		阶段	施工图
	审 核			设计负责人			项目名称				图 号	建施—01	日期	025.05
	项目负责人			设 计 人									比例	1:100