

90°



0°




0°




06

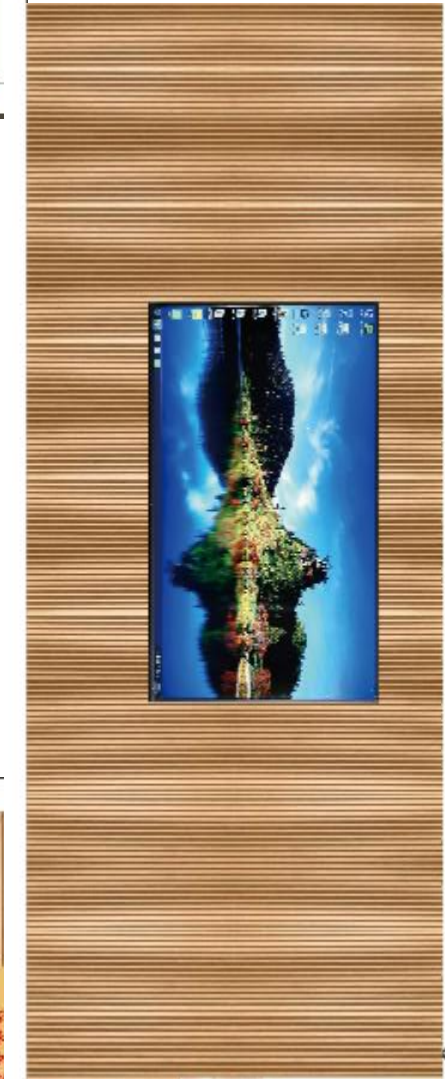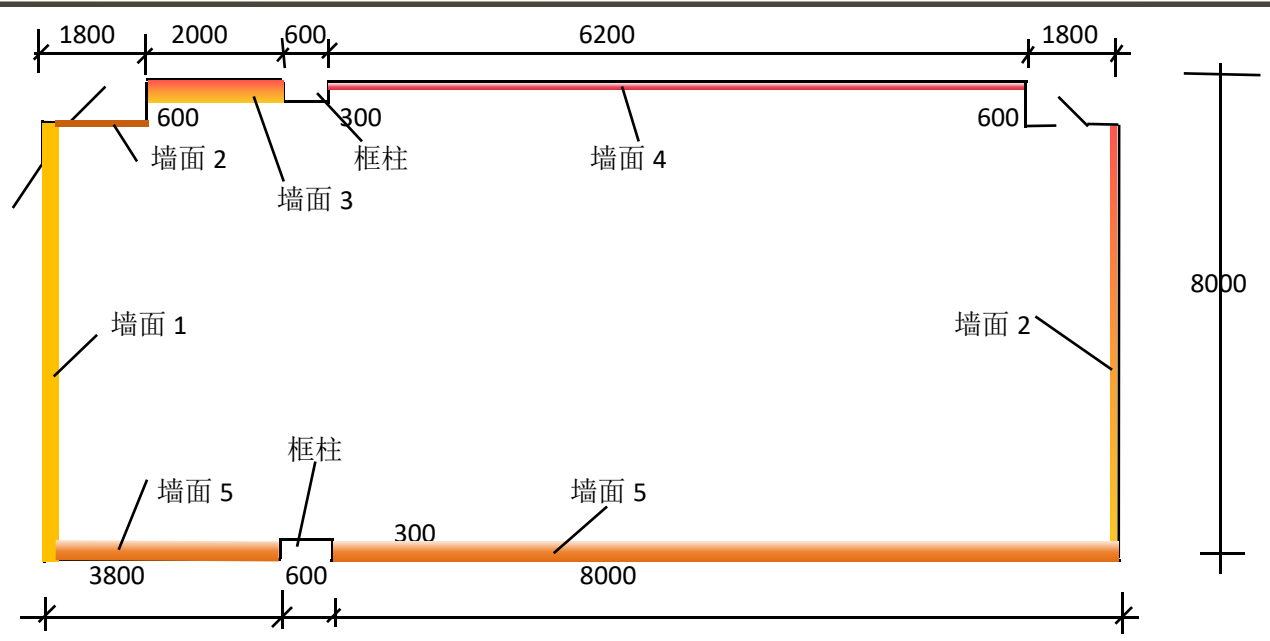


90°

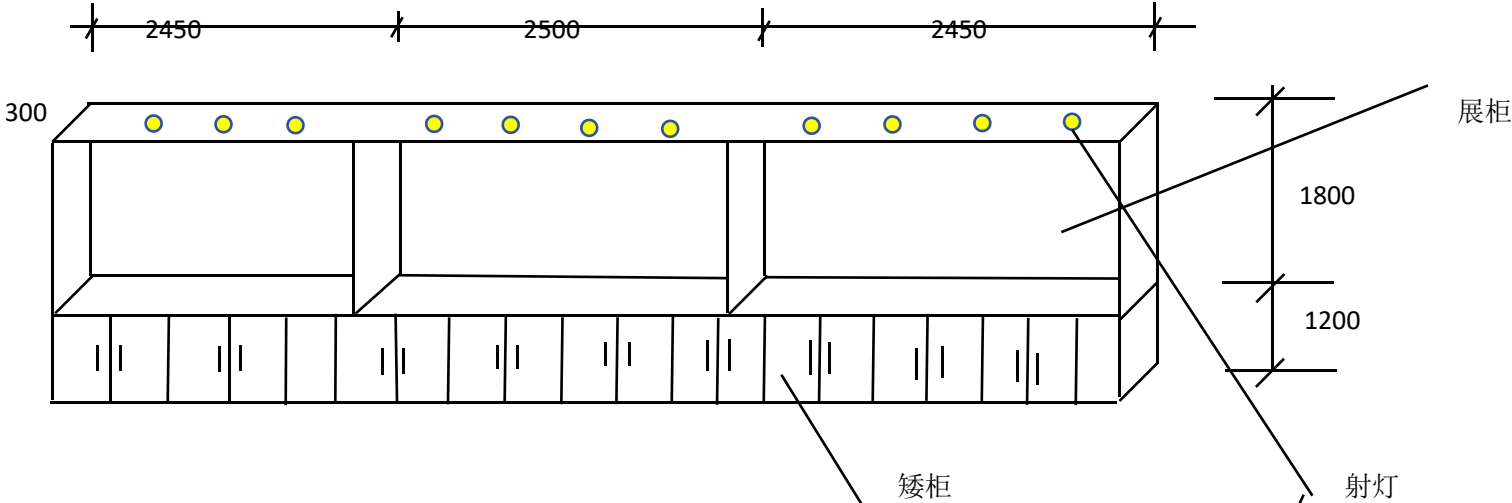

墙面 1 做柜子

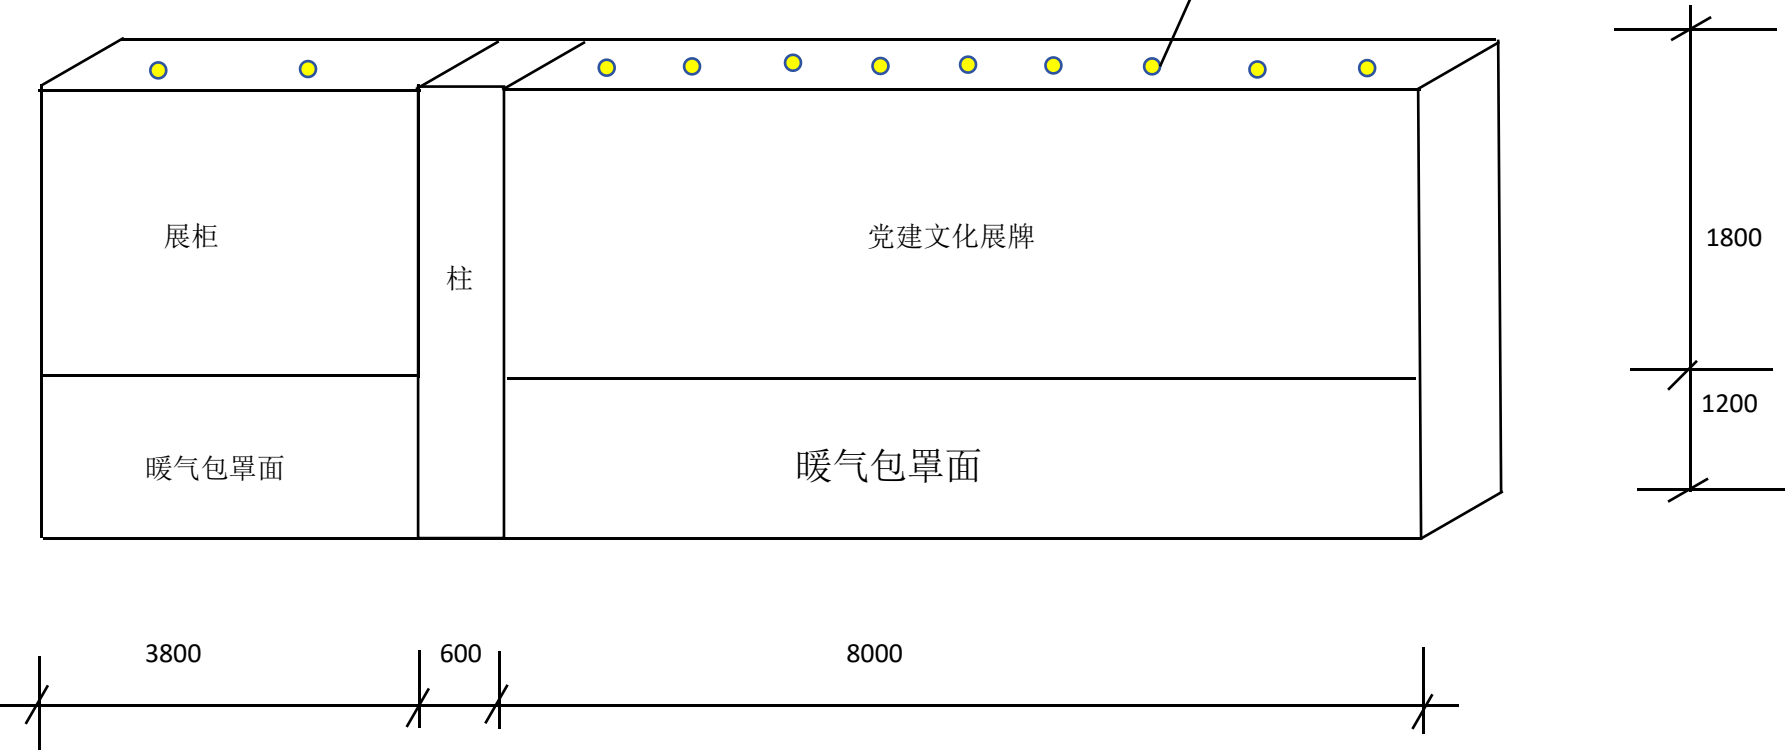

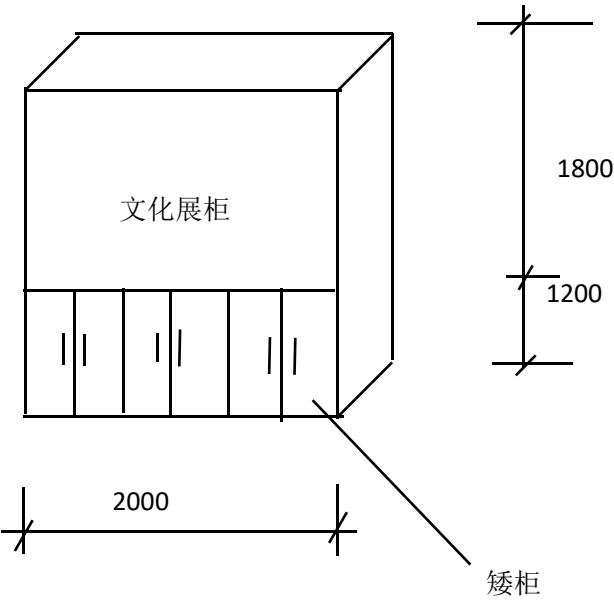

墙面 3 做法

墙面 2 做法：背部为 120mm 厚轻钢龙骨，基层为石膏板基层，面层为镂空效果图墙板；
墙面 4 做法：整体乳胶漆刷白，面层做文化建设；

- 工程内容汇总：
- 1、拆除防盗门 900*2500:2 樘；
 - 2、封堵零星 200mm 厚加气块砌体：2.5*0.9*0.2*2=0.9 立方
 - 3、门洞砌体零星抹灰：2.5*0.9*2*2=9 平米
 - 4、墙面乳胶漆：9 平米
 - 5、制作附墙展柜：65.4 平米
 - 6、党建亚克力宣传文化墙：50 平米
 - 7、墙面 120mm 厚轻钢龙骨、基层石膏板：30 平米
 - 8、墙面镂空符合墙板同效果图：45 平米
 - 9、墙面射灯：22 盏
 - 10、吊顶整体拆除、做四周方梁石膏板吊顶，整体刷白色乳胶漆：99.2 平米
 - 11、灯具选用 600*600 吸顶灯：6 盏