乌鲁木齐职业大学维修工程设计服务
-文光校区数字化教学环境建设项目

专业　(建筑)

设计阶段　施工图

中述设计集团有限公司

Zhongshu Design Group Co., Ltd.

建筑工程甲级	A151023585
项目编号	
日期	2025.05

目录

页码	图纸编号	图纸名称	图幅	比例
		封面		
01	SM-01	图纸目录	A2	
02	SM-02	施工图设计说明	A2	
03	SM-03	材料表	A2	
04	PM-01	207数字化教室原始结构平面图	A2	1:50
05	PM-02	207数字化教室平面布置图	A2	1:50
06	PM-03	207数字化教室完成面尺寸图	A2	1:50
07	PM-04	207数字化教室地面铺贴图	A2	1:50
08	PM-05	207数字化教室吊顶布置图	A2	1:50
09	PM-06	207数字化教室灯具尺寸定位图	A2	1:50
10	PM-07	207数字化教室灯具控制连线图	A2	1:50
11	PM-08	207数字化教室弱电点位图	A2	1:50
12	PM-09	207数字化教室强电点位图	A2	1:50
13	PM-10	207数字化教室立面索引图	A2	1:50
14	PM-11	外语楼数字化教室原始结构平面图	A2	1:50
15	PM-12	外语楼数字化教室平面布置图	A2	1:50
16	PM-13	外语楼数字化教室拆除墙体图	A2	1:50
17	PM-14	外语楼数字化教室新建墙体图	A2	1:50
18	PM-15	外语楼数字化教室完成面尺寸图	A2	1:50
19	PM-16	外语楼数字化教室地面铺贴图	A2	1:50
20	PM-17	外语楼数字化教室吊顶布置图	A2	1:50
21	PM-18	外语楼数字化教室灯具尺寸定位图	A2	1:50
22	PM-19	外语楼数字化教室灯具控制连线图	A2	1:50
23	PM-20	外语楼数字化教室弱电点位图	A2	1:50
24	PM-21	外语楼数字化教室强电点位图	A2	1:50
25	PM-22	外语楼数字化教室立面索引图	A2	1:50
26	LM-01	立面图@207数字化教室	A2	1:60
27	LM-02	立面图@导播室	A2	1:50
28	LM-03	立面图@外语楼数字化教室	A2	1:60
29	DY-01	节点大样图（一）	A2	详见图纸
30	DY-02	节点大样图（二）	A2	1:5
31	DY-03	节点大样图（三）	A2	详见图纸
32	DY-04	节点大样图（四）	A2	1:4
33	DY-05	节点大样图（五）	A2	1:8
34	DY-06	节点大样图（六）	A2	1:4

中述设计集团有限公司
Zhongshu Design Group Co., Ltd.

国家甲级工程资质证书编号:A151023585
NATIONAL ARCHITECTURAL DESIGN
LICENSE No A151023585
地址:中国·宜宾市屏山县屏山镇
岷江大道中段9号丹山碧水
商业步行街负二层1046号
电话:0831-3501888 TEL:0831-3501888

建设单位:
CLIENT:
乌鲁木齐职业大学

注册执业栏	REGISTERED ARCHITECT	
姓名:	李文学	NAME
注册证书号码:	220245100068	REGISTRATION CERTIFICATE NO.
注册印章号码:	5102358-0009	REGISTRATION STAMP NO.
项目负责人 PROJECT CAPTAIN	李文学	
专业负责人 MAIN ENGINEER	李诗颖	
审定 APPR'D	聂军强	
审核 EXAM'D	李诗颖	
校对 CHK'D	李顺阳	
设计 DESIG'D	税小珂	
职责 DUTY	姓名 FULL NAME	签署 SIGNATURE
设计签署	SIGNATURE	

设计阶段 JOB STAGE	施工图	专业 DISCIPLINE	建筑
工程名称 PROJECT	乌鲁木齐职业大学维修工程设计服务		
子项名称 SUB ITEM	文光校区数字化教学环境建设项目		
图名 TITLE	目录		
工程号 PROJECT NO.		图号 DWG. NO.	SM-01
比例 SCALE		日期 DATE	2025.05

施工图设计说明

一　工程项目概况

1　本工程设计说明以甲方要求和国家相关行业规定为依据

2　工程名称：乌鲁木齐职业大学维修工程设计服务

文光校区数字化教学环境建设项目

3　建设地点：乌鲁木齐职业大学文光校区

4　建设单位：乌鲁木齐职业大学

5　装饰建筑面积：238.8㎡建筑装饰设计范围：二号教学楼地上二层207室装修

外国语学院楼地上二层智慧教室装修

6　主要内容（功能要求）:智慧教室

二　设计规范和依据

1　建筑设计院提供的施工图纸及其它有关施工文件；现场实地测量。

2　甲方提供的初步设计的预审意见；

3　本工程严格执行国家强制性规范及消防规范的有关规定。

消防部门对项目所签发的《建筑设计防火审核意见书》及《施工许可证》；

《建筑装饰装饰管理规定》

国家工程建设标准强制性条文（房屋建筑部分）；

《建筑设计防火规范》GB50016-2014(2018版)

《建筑内部装修设计防火规范》GB50222-2017；

《民用建筑工程室内环境污染控制规》GB50325-2020；

《建筑装饰装修工程质量验收规范》GB50210-2018

《民用建筑设计统一标准》GB50352-2019；

《民用建筑设计统一标准》GB50352-2019；

国家建设部和其他有关部委及自治区有关部门颁发的设计规范、规程和细则。

三　总则

1　除特别说明外，图中所注尺寸以mm计,标高以m计

2　凡施工及验收规范对建筑物室内装修材料、施工要求及验收标准有规定者，皆

按规定执行。

四　施工工艺

1　地面

地面为地胶。

2　墙面

墙面为藻钙吸音板，厚度为9mm，拼接类型为V字缝。(专业厂家定制安装)

墙面为轻钢龙骨藻钙吸音板，内填吸音岩棉。墙面完成面厚度100mm，具体以现场为准

踢脚线为拉丝不锈钢踢脚线，做法见新22J01页次D-71金属踢-01.

3　顶面

石膏板吊顶，做法见新22J01页次E-11膏板顶-05.

矿棉板吊顶：做法详见新22J01的E-15页44矿板顶-01。

五　灯具

1　所有灯具为现货（特种灯具采用专业灯具，有专业厂家定制），造型需建设单位认可。

2　所有灯具选用LED或荧光灯源,甲方选样。

3　吊灯安装时吊钩必须与结构层固结。

4　潮湿部位为防水、防潮灯具。机房、电气配电用房、厨房等设备用房为防爆灯。

5　所有灯具均应符合国家节能环保要求，符合《民用建筑照明设计标准》GBJ133-90。

六　玻璃五金工程

1　金属整件应隐藏于不明显的地方。

2　不露面金属构件须做防锈防火处理，焊接牢固，五金材料样品须送监理、业主核准，

内门之合页，把手及门锁等应选用不锈钢或铜质,甲方如有特殊要求，可与监理、设

计方协商处理。

七　隐蔽工程

1　隐蔽工程的施工质量由施工单位负责，监理单位审核，所有木质构件须做防火处理。

金属龙骨需做防锈、防火处理。

八　其它注意事项

1　施工工艺除特殊做法图中详尽表示外一般常规做法均按照中华人民共和国

《建筑装饰装修工程质量验收规范GB50210-2018》有关规定执行。

2　施工验收应严格按照中华人民共和国《建筑装饰装修工程质量验收规

范GB50210-2018》有关规定执行。

3　所有的油漆、涂料、粉刷等均预先做好样板，经建设单位、监理单位认可后方

可施工。

4　所有钢构件隐蔽工程均需做防锈处理，刷防锈漆三遍（不锈钢除外），如室内

干挂材料所使用的槽钢、角钢龙骨均刷防锈漆三遍。预埋板采用GB热镀锌型材。

5　原建墙体新开门洞必须先加固，后开洞口。

6　在施工过程中应通阅全套图纸，各工种间密切配合。如未阅读图纸，产生设计问题，

设计单位将不承担相应责任。

7　施工中应严格执行国家及自治区有关规范及规定，且施工时不得擅自更改设计，

8　凡本工程未说明之处，一律按国家施工验收规范及自治区有关规定施工。

9　施工时需预留装饰面处的厚度，未标尺寸的以土建现场尺寸为准。

10　施工前先丈量实地尺寸，若图中有关尺寸与现场不符，以现场尺寸为准，如尺寸差异

较大应及时与设计单位书面联系方可施工，如需变更须在业主书面授意下方能进行。

11　所有饰面板、壁纸、石材的纹理和颜色的选用必须经过甲方认可后方可实施。

12　涉及到改建及影响土建结构的地方，须经原建筑设计单位认可并出具书面文件确认

方可施工。

九　本装饰工程材料品质必须符合下列国家标准及设计要求：

1　本设计所选用的产品和材料符合国家质检标准，并有装饰材料产品等级证书；

2　所选用材料需满足《民用建筑工程室内环境污染控制规范》GB 50325-2020要求,

所选用材料必须为A类:

1>所选用的砂、石、砖、水泥、商砼等无机非金属建筑主体材料、其放射性指标限

量应符合GB 50325-2020表3.3.1与表3.1.2

2>人造木板及饰面人造木板，必须测定游离甲醛含量或游离甲醛释放量，其限量

应符合GB 50325-2020表3.2.3 表3.2.4　表3.2.5的E1类数值。

3>所有木质材料严禁使用沥青、煤焦类防腐、防潮处理剂。

4>所选用的乳胶漆、聚酯漆应符合GB 50325-2020第3.3条要求，胶粘剂的选用应

符合GB 50325-2020第3.4条要求，水性处理剂应符合GB 50325-2020第3.3条要求。

3　民用建筑工程验收时，必须进行室内环境污染浓度检测。检测项目为甲醛、苯、

氨、TVOC、苯甲、氡五、二甲苯项指标。

民用建筑建筑工程室内环境污染物浓度限量

污染物	Ⅰ类民用建筑工程	Ⅱ类民用建筑工程
氡（Bq/m3）	≤150	≤150
甲醛（mg/m3）	≤0.07	≤0.8
苯（mg/m3）	≤0.06	≤0.09
氨（mg/m3）	≤0.15	≤0.2
TVOC（mg/m3）	≤0.45	≤0.5
甲苯（mg/m3）	≤0.15	≤0.2
二甲苯（mg/m3）	≤0.2	≤0.2

中述设计集团有限公司
Zhongshu Design Group Co., Ltd.
国家甲级工程资质证书编号:A151023585
NATIONAL ARCHITECTURAL DESIGN
LICENSE No A151023585
地址:中国·宜宾市屏山县屏山镇
岷江大道中段9号丹山碧水
商业步行街负二层1046号
电话:0831-3501888　TEL:0831-3501888

建设单位:
CLIENT:
乌鲁木齐职业大学

注册执业栏	REGISTERED ARCHITECT	
姓　名:	李文学 NAME	
注册证书号码:	2202451000068 REGISTRATION CERTIFICATE NO.	
注册印章号码:	5102358-0009 REGISTRATION STAMP NO.	
项目负责人 PROJECT CAPTAIN	李文学	
专业负责人 MAIN ENGINEER	李诗颖	
审定 APPR'D	聂军强	
审核 EXAM'D	李诗颖	
校对 CHK'D	李顺阳	
设计 DESIG'D	税小珂	
职责 DUTY	姓　名 FULL NAME	签　署 SIGNATURE
设 计 签 署	SIGNATURE	

设计阶段 JOB STAGE	施工图	专　业 DISCIPLINE	建筑
工程名称 PROJECT	乌鲁木齐职业大学维修工程设计服务		
子项名称 SUB ITEM	文光校区数字化教学环境建设项目		
图　名 TITLE	施工图设计说明		
工 程 号 PROJECT NO.		图　号 DWG. NO.	SM-02
比　例 SCALE		日　期 DATE	2025.05

材料表

代表符号	名称	使用区域及用途	产品规格
涂料-PT			
PT-01	白色无机涂料	207数字化教室 外语楼数字化教室天花	10mm厚
金属-MT			
MT-01	2cm不锈钢收边条	207数字化教室 地面地台	
MT-02	2cm拉丝不锈钢窗套线		
MT-03	5cm拉丝不锈钢踢脚线		
MT-04	2cm不锈钢收口条	外语楼数字化教室背景墙 墙面	
木面板-WD			
WD-01	木纹长城线装饰墙板	207数字化教室 墙面	
WD-02	白色吸音藻钙板	207数字化教室 墙面	
WD-03	木纹吸音藻钙板	外语楼数字化教室 墙面 暖气罩	
WD-04	白色竹木纤维墙板	207数字化教室 暖气罩	
木地板-WF			
WF-01	防腐木地板	207数字化教室 地面地台	
石材-ST			
ST-01	爵士白大理石纹理	207数字化教室 背景墙	5mm厚岩板
ST-02	白色人造石窗台板	207数字化教室 地面地台	5cm厚
瓷砖-CT			
CT-01	过门石		
玻璃-GL			8厚
GL-01	观察窗加胶防爆钢化玻璃	外语楼数字化教室和导播室 隔墙	
铝材-CA			
CA-01	铝合金仿木纹散热百页风口	暖气罩	

代表符号	名称	使用区域及用途	产品规格
矿棉板-PB			
PB-01	600mm*600mm矿棉板	207数字化教室 外语楼数字化教室天花	

中述设计集团有限公司
Zhongshu Design Group Co., Ltd.
国家甲级工程资质证书编号:A151023585
NATIONAL ARCHITECTURAL DESIGN
LICENSE No A151023585
地址:中国·宜宾市屏山县屏山镇
岷江大道中段9号丹山碧水
商业步行街负二层1046号
电话:0831-3501888 TEL:0831-3501888

建设单位:
CLIENT:
乌鲁木齐职业大学

注册执业栏	REGISTERED ARCHITECT	
姓 名:	李文学	NAME
注册证书号码:	2202451000068	REGISTRATION CERTIFICATE NO.
注册印章号码:	5102358-0009	REGISTRATION STAMP NO.
项目负责人 PROJECT CAPTAIN	李文学	
专业负责人 MAIN ENGINEER	李诗颖	
审定 APPR'D	聂军强	
审核 EXAM'D	李诗颖	
校对 CHK'D	李顺阳	
设计 DESIG'D	税小珂	
职责 DUTY	姓 名 FULL NAME	签 署 SIGNATURE
设 计 签 署	SIGNATURE	

设计阶段 JOB STAGE	施工图	专 业 DISCIPLINE	建筑
工程名称 PROJECT	乌鲁木齐职业大学维修工程设计服务		
子项名称 SUB ITEM	文光校区数字化教学环境建设项目		
图 名 TITLE	材料表		
工 程 号 PROJECT NO.		图 号 DWG. NO.	SM-03
比 例 SCALE		日 期 DATE	2025.05

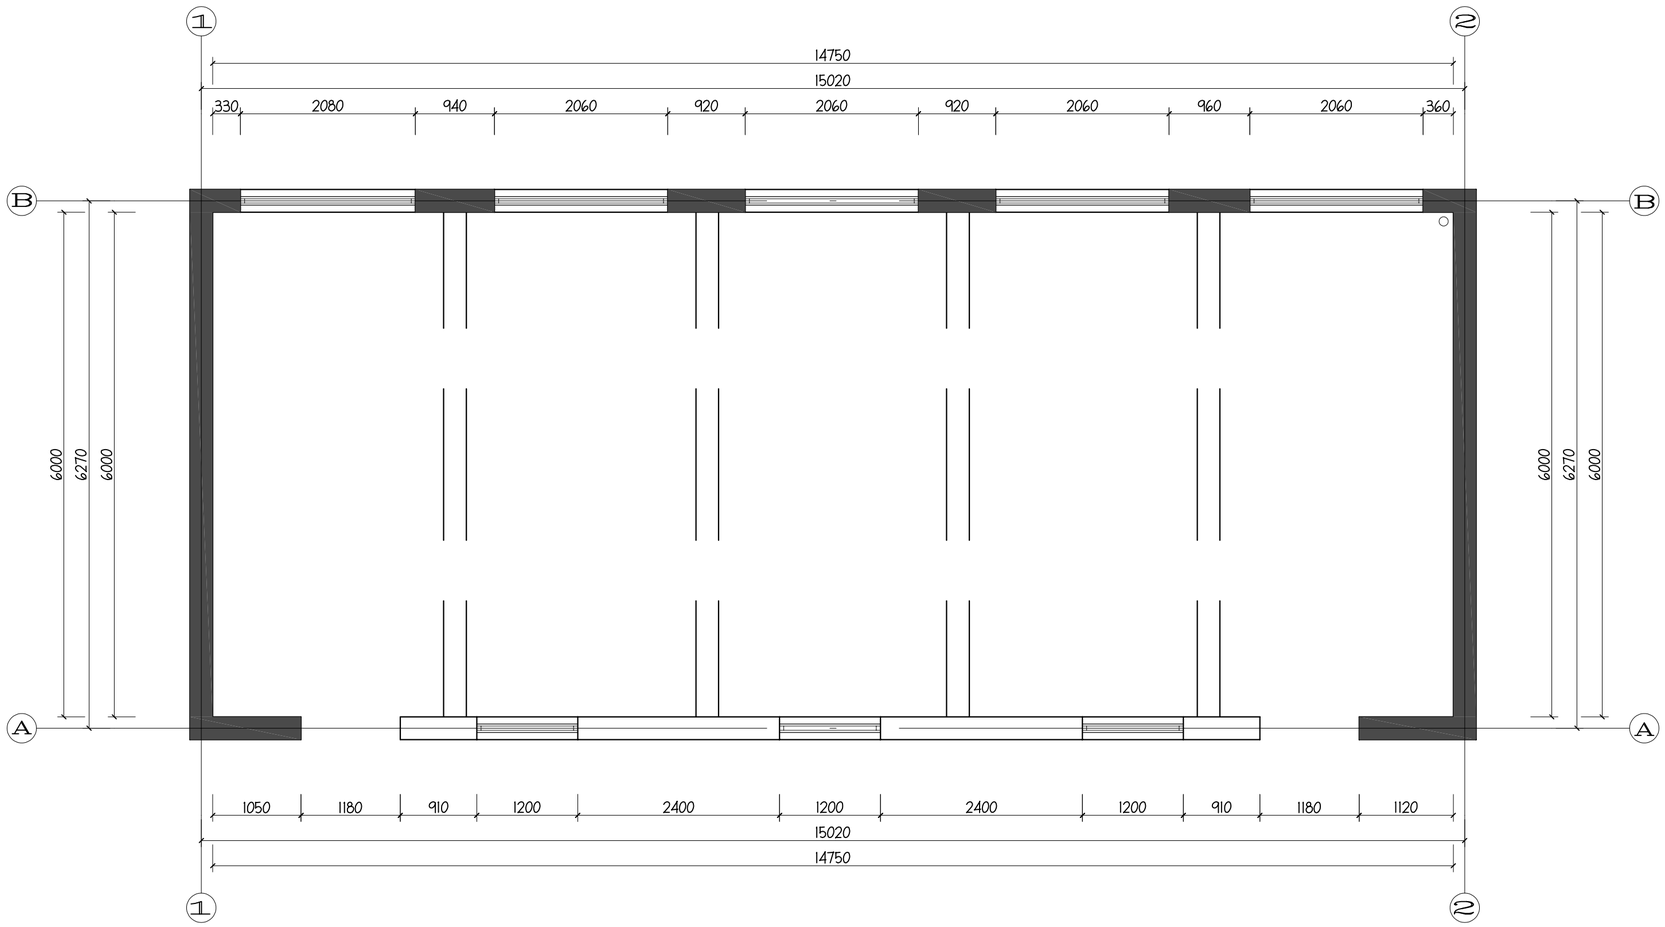

图例	名称
	剪力墙、结构柱
	原建筑墙体

207数字化教室原始结构平面图

SCALE 1:50

中述设计集团有限公司
Zhongshu Design Group Co., Ltd.

国家甲级工程资质证书编号:A151023585
NATIONAL ARCHITECTURAL DESIGN
LICENSE No A151023585
地址:中国·宜宾市屏山县屏山镇
岷江大道中段9号丹山碧水
商业步行街负二层1046号
电话:0831-3501888 TEL:0831-3501888

建设单位:
CLIENT:
乌鲁木齐职业大学

注册执业栏	REGISTERED ARCHITECT	
姓 名:	李文学	NAME
注册证书号码:	220245100068	REGISTRATION CERTIFICATE NO.
注册印章号码:	5102358-0009	REGISTRATION STAMP NO.
项目负责人 PROJECT CAPTAIN	李文学	
专业负责人 MAIN ENGINEER	李诗颖	
审定 APPR'D	聂军强	
审核 EXAM'D	李诗颖	
校对 CHK'D	李顺阳	
设计 DESIG'D	税小珂	
职责 DUTY	姓 名 FULL NAME	签 署 SIGNATURE
设 计 签 署	SIGNATURE	

设计阶段 JOB STAGE	施工图	专 业 DISCIPLINE	建筑
工程名称 PROJECT	乌鲁木齐职业大学维修工程设计服务		
子项名称 SUB ITEM	文光校区数字化教学环境建设项目		
图 名 TITLE	207数字化教室原始结构平面图		
工 程 号 PROJECT NO.		图 号 DWG. NO.	PM-01
比 例 SCALE	1:50	日 期 DATE	2025.05

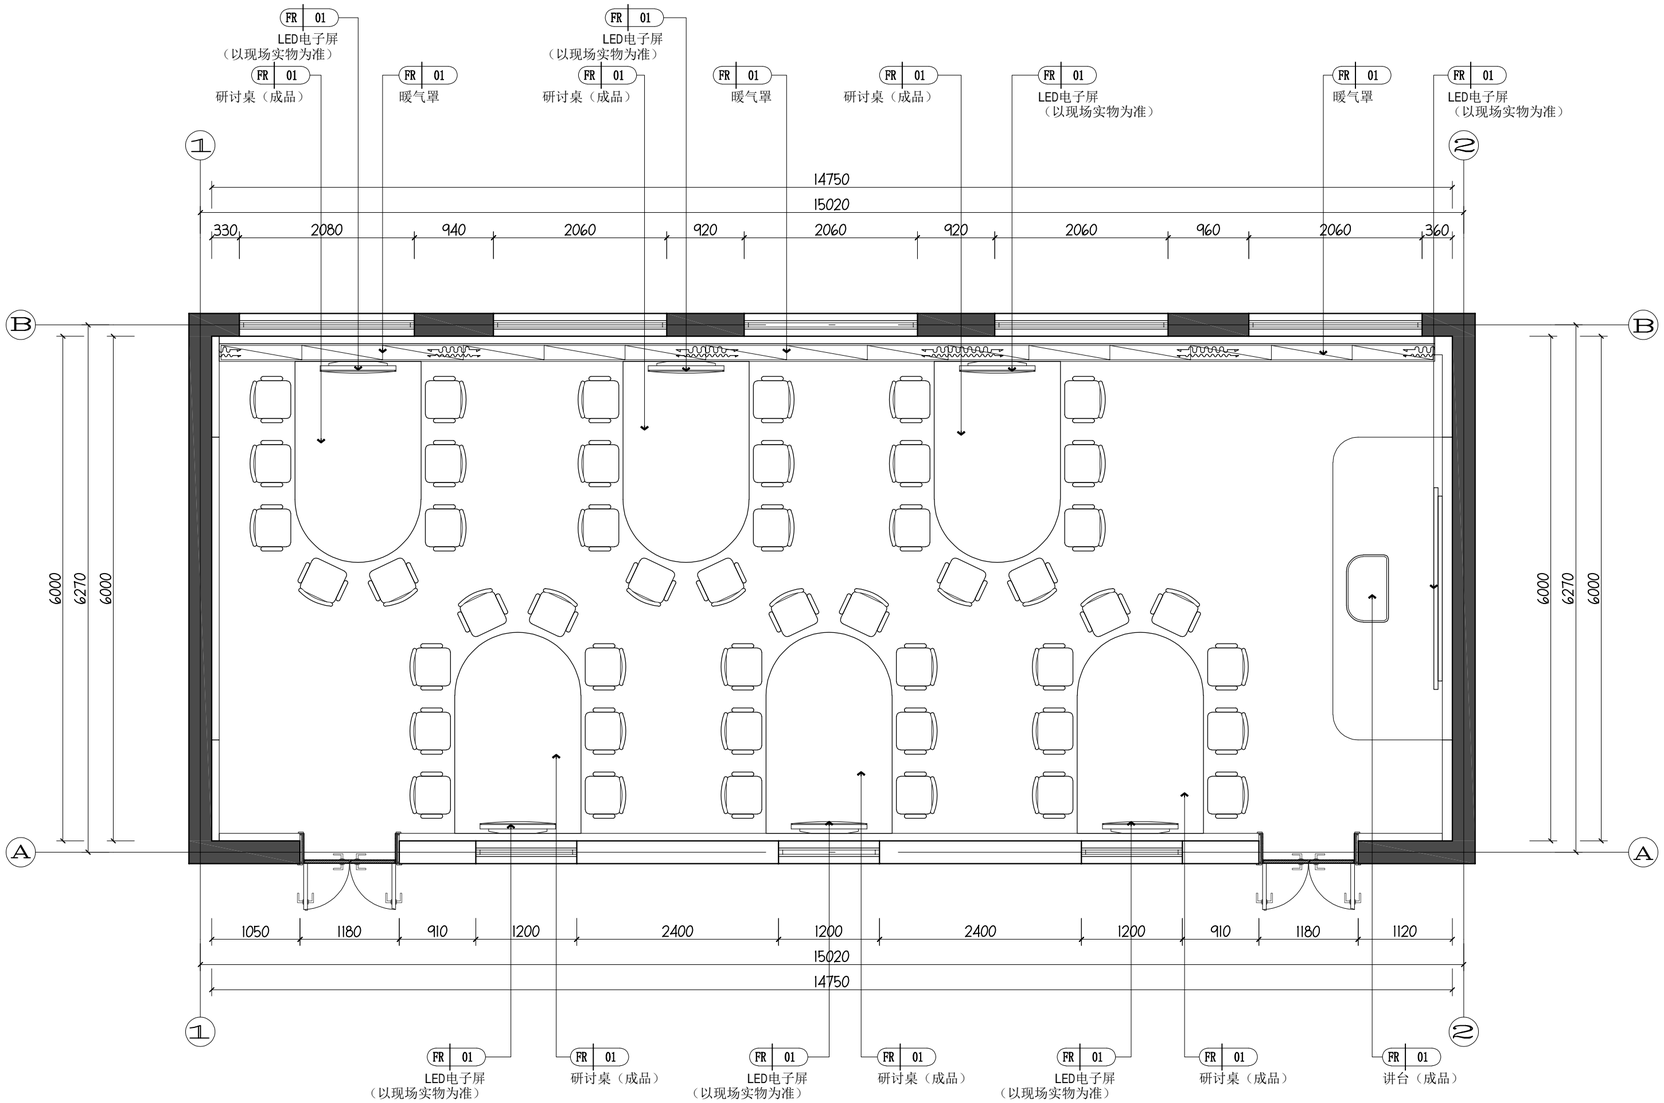

207数字化教室平面布置图

SCALE 1:50

中述设计集团有限公司
Zhongshu Design Group Co., Ltd.

国家甲级工程资质证书编号:A151023585
NATIONAL ARCHITECTURAL DESIGN
LICENSE No A151023585
地址:中国·宜宾市屏山县屏山镇
岷江大道中段9号丹山碧水
商业步行街负二层1046号
电话:0831-3501888 TEL:0831-3501888

建设单位:
CLIENT:
乌鲁木齐职业大学

注册执业栏	REGISTERED ARCHITECT	
姓 名:	李文学	NAME
注册证书号码:	220245100068	REGISTRATION CERTIFICATE NO.
注册印章号码:	5102358-0009	REGISTRATION STAMP NO.
项目负责人 PROJECT CAPTAIN	李文学	
专业负责人 MAIN ENGINEER	李诗颖	
审定 APPR'D	聂军强	
审核 EXAM'D	李诗颖	
校对 CHK'D	李顺阳	
设计 DESIG'D	税小珂	
职责 DUTY	姓 名 FULL NAME	签 署 SIGNATURE
设 计 签 署	SIGNATURE	

设计阶段 JOB STAGE	施工图	专 业 DISCIPLINE	建筑
工程名称 PROJECT	乌鲁木齐职业大学维修工程设计服务		
子项名称 SUB ITEM	文光校区数字化教学环境建设项目		
图 名 TITLE	207数字化教室平面布置图		
工 程 号 PROJECT NO.		图 号 DWG. NO.	PM-02
比 例 SCALE	1:50	日 期 DATE	2025.05

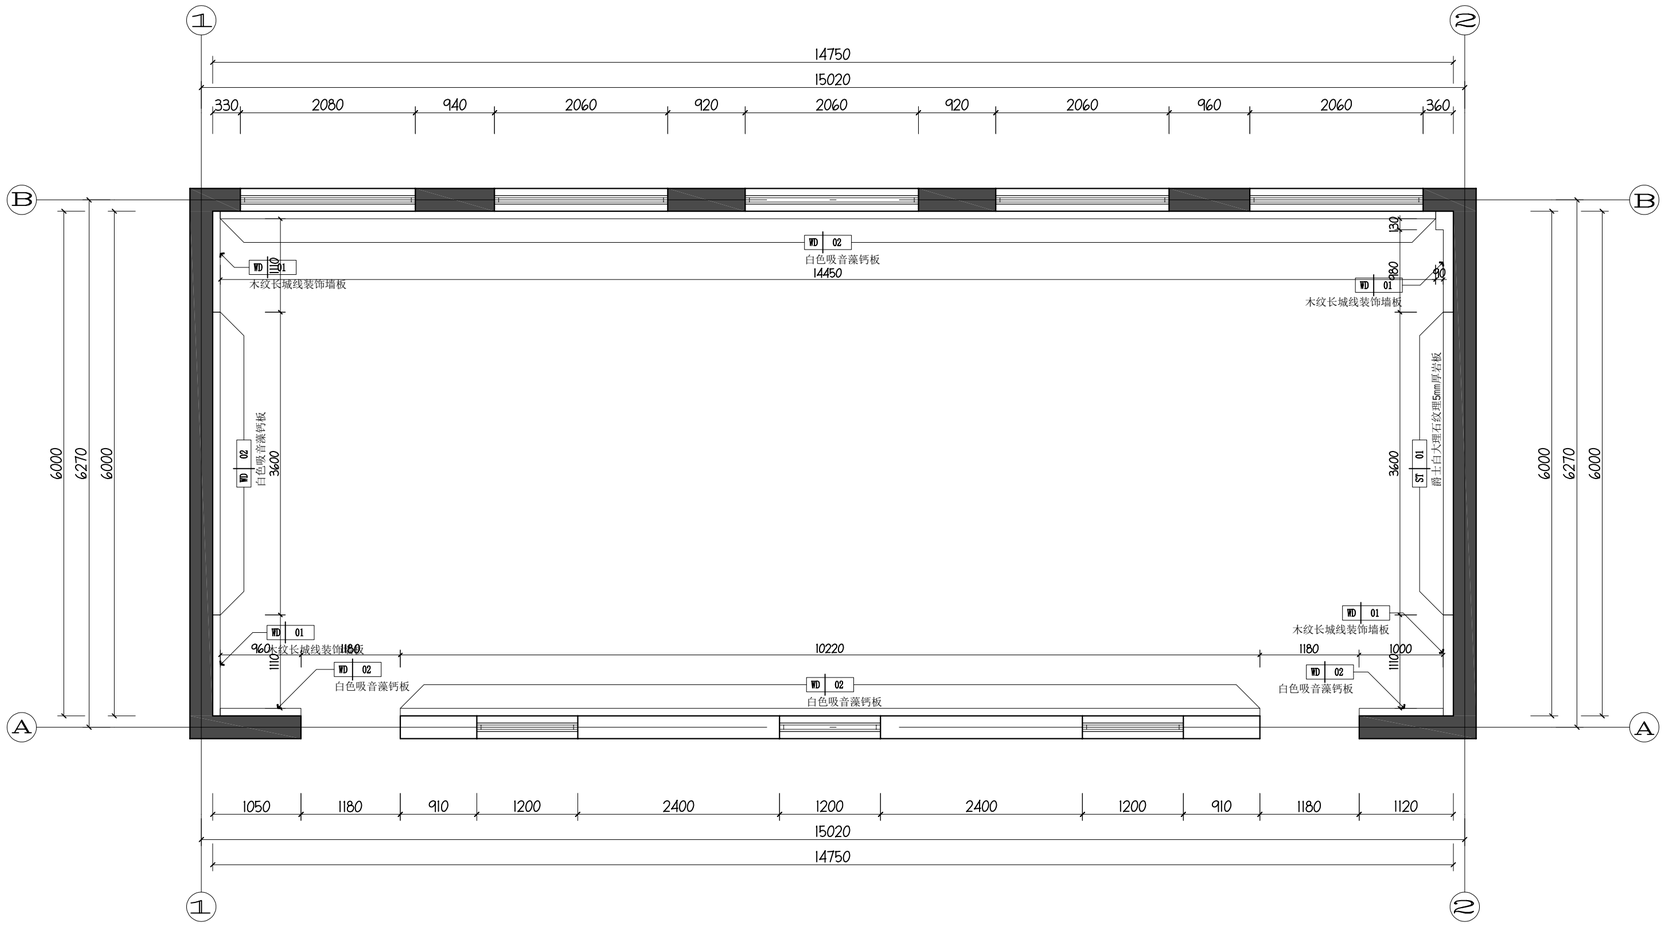

207数字化教室完成面尺寸图

SCALE 1:50

中述设计集团有限公司

Zhongshu Design Group Co., Ltd.

国家甲级工程资质证书编号:A151023585

NATIONAL ARCHITECTURAL DESIGN

LICENSE No A151023585

地址:中国·宜宾市屏山县屏山镇
岷江大道中段9号丹山碧水
商业步行街负二层1046号

电话:0831-3501888 TEL:0831-3501888

建设单位:
CLIENT:
乌鲁木齐职业大学

注册执业栏	REGISTERED ARCHITECT	
姓 名:	李文学	NAME
注册证书号码:	220245100068	REGISTRATION CERTIFICATE NO.
注册印章号码:	5102358-0009	REGISTRATION STAMP NO.
项目负责人 PROJECT CAPTAIN	李文学	
专业负责人 MAIN ENGINEER	李诗颖	
审定 APPR'D	聂军强	
审核 EXAM'D	李诗颖	
校对 CHK'D	李顺阳	
设计 DESIG'D	税小珂	
职责 DUTY	姓 名 FULL NAME	签 署 SIGNATURE
设 计 签 署	SIGNATURE	

设计阶段 JOB STAGE	施工图	专 业 DISCIPLINE	建筑
工程名称 PROJECT	乌鲁木齐职业大学维修工程设计服务		
子项名称 SUB ITEM	文光校区数字化教学环境建设项目		
图 名 TITLE	207数字化教室完成面尺寸图		
工 程 号 PROJECT NO.		图 号 DWG. NO.	PM-03
比 例 SCALE	1:50	日 期 DATE	2025.05

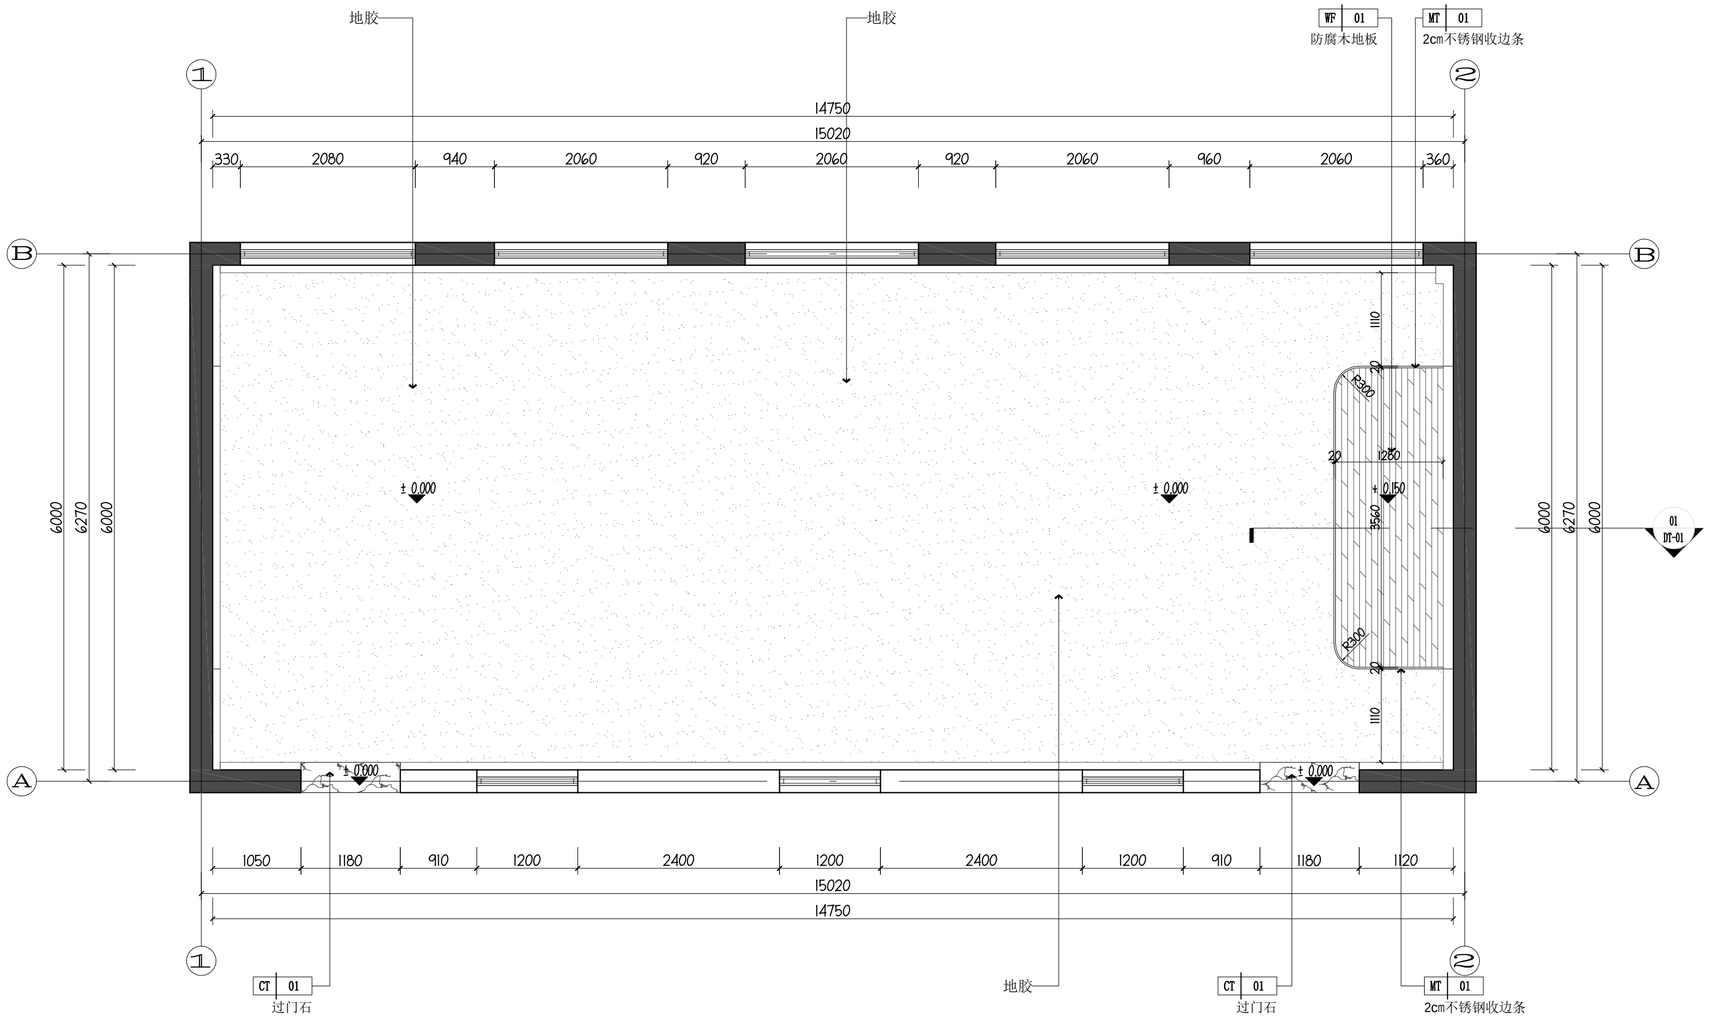

拆除工程:
1.拆除原有灯具，原有灯具为1200mm双管带罩日光灯。个数：10。
2.拆除原有电箱及不开槽走线。
3.拆除原有木质门及门套。
4.拆除原有窗帘杆。
5.拆除原有窗台及天然石。
6.原有地面处理平整。

207数字化教室地面铺贴图

SCALE 1:50

中述设计集团有限公司
Zhongshu Design Group Co., Ltd.

国家甲级工程资质证书编号:A151023585
NATIONAL ARCHITECTURAL DESIGN
LICENSE No A151023585
地址:中国·宜宾市屏山县屏山镇
岷江大道中段9号丹山碧水
商业步行街负二层1046号
电话:0831-3501888 TEL:0831-3501888

建设单位:
CLIENT:
乌鲁木齐职业大学

注册执业栏 REGISTERED ARCHITECT		
姓 名:	李文学 NAME	
注册证书号码:	220245100068 REGISTRATION CERTIFICATE NO.	
注册印章号码:	5102358-0009 REGISTRATION STAMP NO.	
项目负责人 PROJECT CAPTAIN	李文学	
专业负责人 MAIN ENGINEER	李诗颖	
审定 APPR'D	聂军强	
审核 EXAM'D	李诗颖	
校对 CHK'D	李顺阳	
设计 DESIG'D	税小珂	
职责 DUTY	姓 名 FULL NAME	签 署 SIGNATURE
设 计 签 署	SIGNATURE	

设计阶段 JOB STAGE	施工图	专 业 DISCIPLINE	建筑
工程名称 PROJECT	乌鲁木齐职业大学维修工程设计服务		
子项名称 SUB ITEM	文光校区数字化教学环境建设项目		
图 名 TITLE	207数字化教室地面铺贴图		
工 程 号 PROJECT NO.		图 号 DWG. NO.	PM-04
比 例 SCALE	1:50	日 期 DATE	2025.05

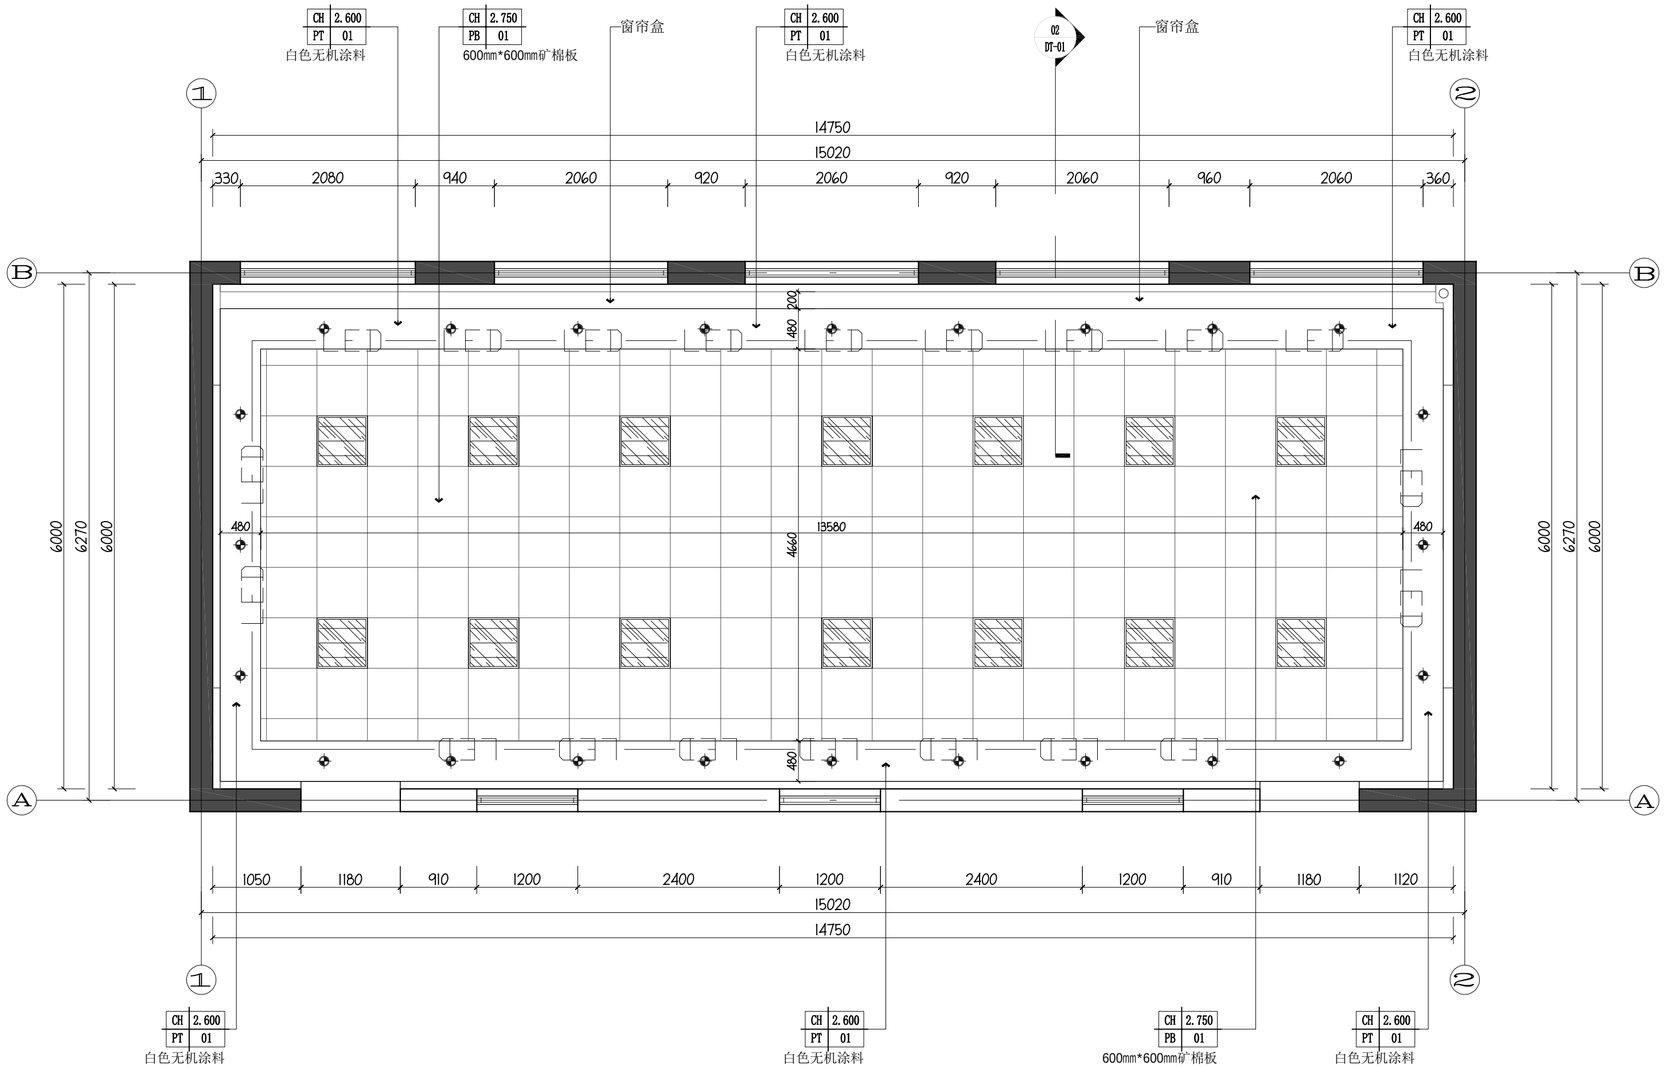

207数字化教室吊顶布置图

SCALE 1:50

备注:

1、 图中标高若无特殊说明均为装修完成面标高(以±0.000为基准)。

中述设计集团有限公司

Zhongshu Design Group Co., Ltd.

国家甲级工程资质证书编号:A151023585

NATIONAL ARCHITECTURAL DESIGN

LICENSE No A151023585

地址:中国·宜宾市屏山县屏山镇
岷江大道中段9号丹山碧水
商业步行街负二层1046号

电话:0831-3501888 TEL:0831-3501888

建设单位:
CLIENT:
乌鲁木齐职业大学

注册执业栏	REGISTERED ARCHITECT	
姓 名:	李文学	NAME
注册证书号码:	220245100068	REGISTRATION CERTIFICATE NO.
注册印章号码:	5102358-0009	REGISTRATION STAMP NO.
项目负责人 PROJECT CAPTAIN	李文学	
专业负责人 MAIN ENGINEER	李诗颖	
审定 APPR'D	聂军强	
审核 EXAM'D	李诗颖	
校对 CHK'D	李顺阳	
设计 DESIG'D	税小珂	
职责 DUTY	姓 名 FULL NAME	签 署 SIGNATURE
设 计 签 署	SIGNATURE	

设计阶段 JOB STAGE	施工图	专 业 DISCIPLINE	建筑
工程名称 PROJECT	乌鲁木齐职业大学维修工程设计服务		
子项名称 SUB ITEM	文光校区数字化教学环境建设项目		
图 名 TITLE	207数字化教室吊顶布置图		
工 程 号 PROJECT NO.		图 号 DWG. NO.	PM-05
比 例 SCALE	1:50	日 期 DATE	2025.05

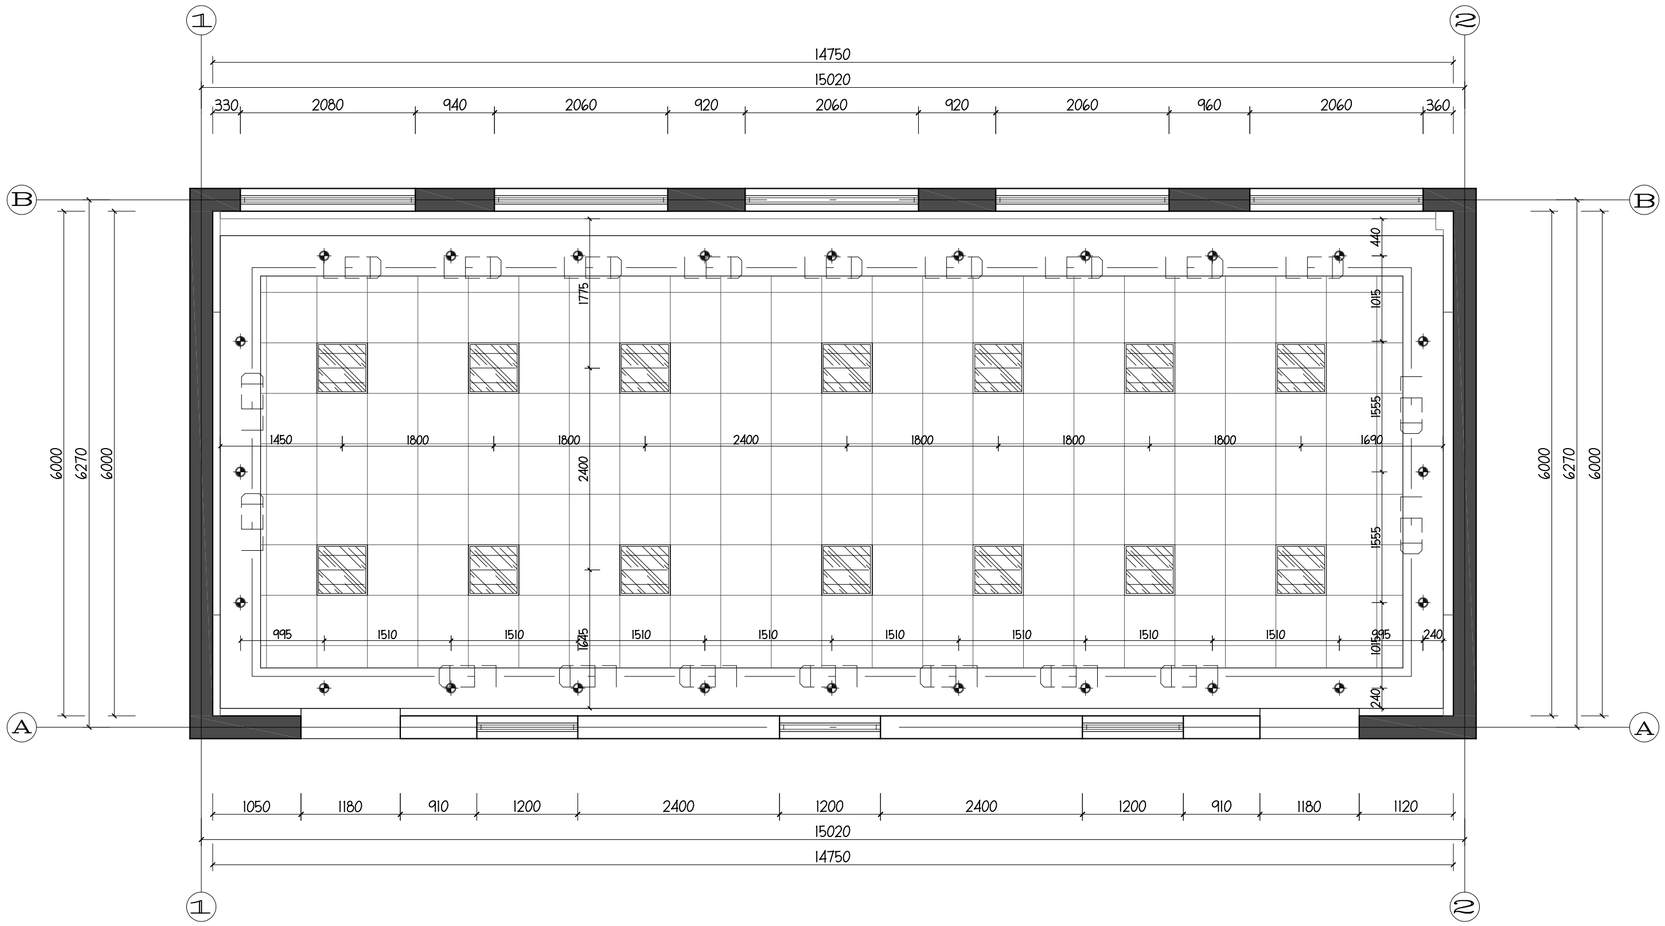

序号	图例	名称	数量	单位
1	——	暗藏灯带		
2		防雾筒灯	24	个
3		600*600灯盘	14	个

207数字化教室灯具尺寸定位图

SCALE 1:50

中述设计集团有限公司
Zhongshu Design Group Co., Ltd.

国家甲级工程资质证书编号:A151023585
NATIONAL ARCHITECTURAL DESIGN
LICENSE No A151023585
地址:中国·宜宾市屏山县屏山镇
岷江大道中段9号丹山碧水
商业步行街负二层1046号
电话:0831-3501888 TEL:0831-3501888

建设单位:
CLIENT:
乌鲁木齐职业大学

注册执业栏 REGISTERED ARCHITECT		
姓 名:	李文学	NAME
注册证书号码:	220245100068	REGISTRATION CERTIFICATE NO.
注册印章号码:	5102358-0009	REGISTRATION STAMP NO.
项目负责人 PROJECT CAPTAIN	李文学	
专业负责人 MAIN ENGINEER	李诗颖	
审定 APPR'D	聂军强	
审核 EXAM'D	李诗颖	
校对 CHK'D	李顺阳	
设计 DESIG'D	税小珂	
职责 DUTY	姓 名 FULL NAME	签 署 SIGNATURE
设 计 签 署		SIGNATURE

设计阶段 JOB STAGE	施工图	专 业 DISCIPLINE	建筑
工程名称 PROJECT	乌鲁木齐职业大学维修工程设计服务		
子项名称 SUB ITEM	文光校区数字化教学环境建设项目		
图 名 TITLE	207数字化教室灯具尺寸定位图		
工 程 号 PROJECT NO.		图 号 DWG. NO.	PM-06
比 例 SCALE	1:50	日 期 DATE	2025.05

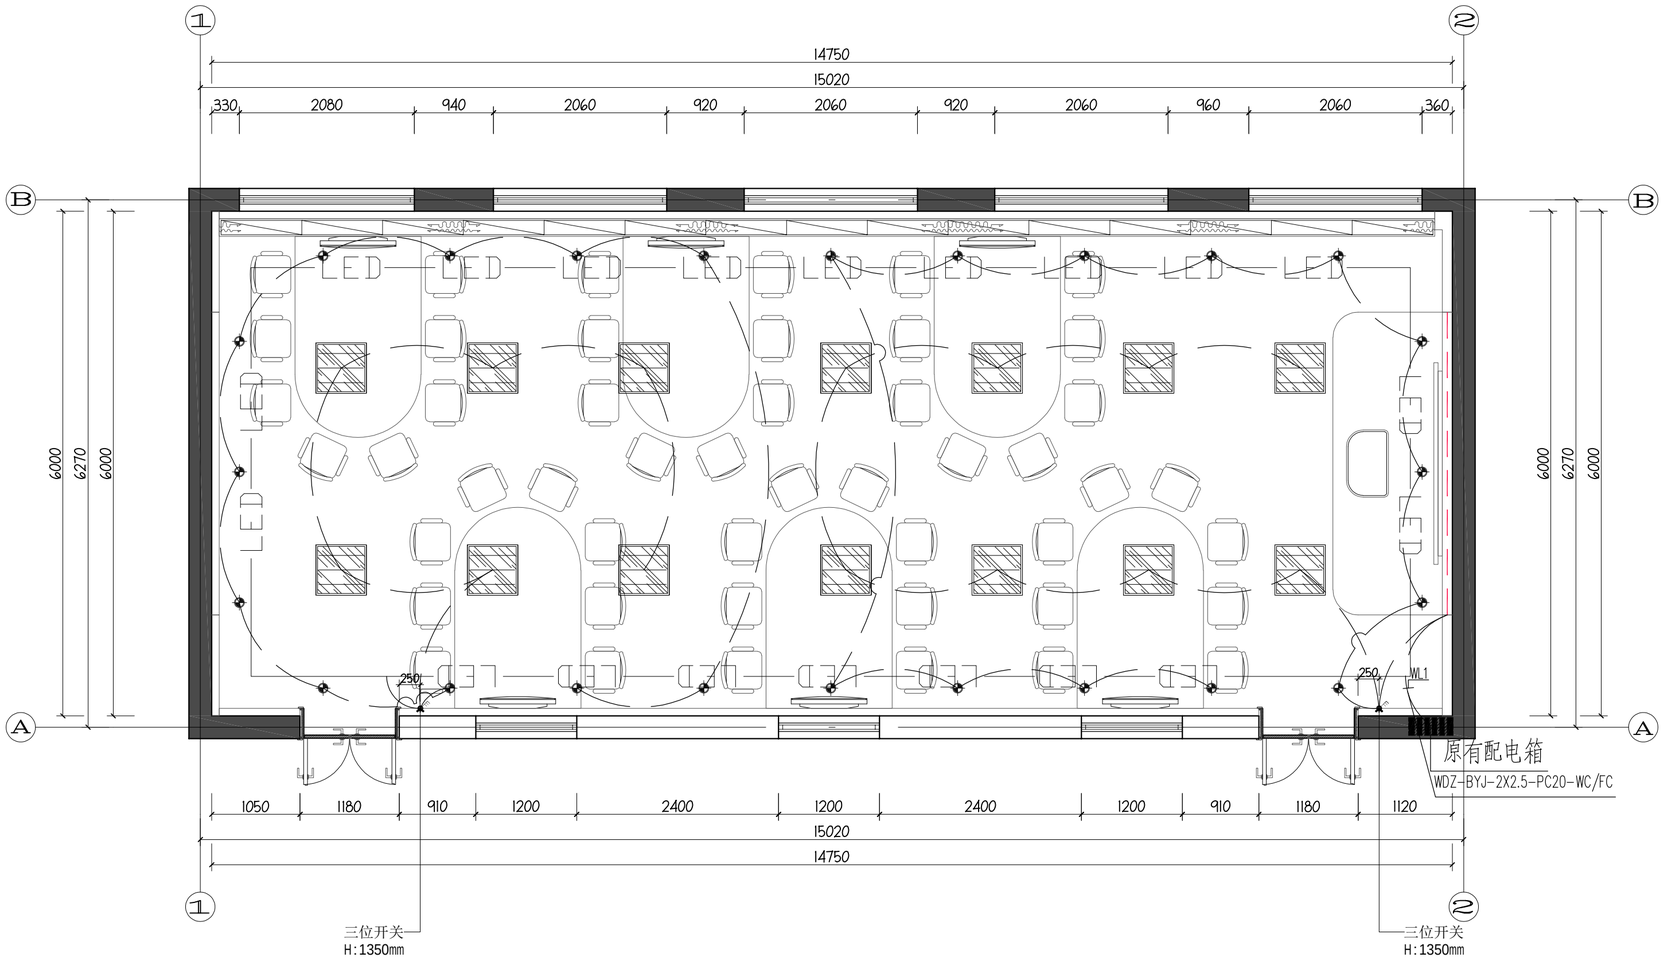

序号	图例	名称
1		三位开关

207数字化教室灯具控制连线图

SCALE 1:50

中述设计集团有限公司
Zhongshu Design Group Co., Ltd.

国家甲级工程资质证书编号:A151023585
NATIONAL ARCHITECTURAL DESIGN
LICENSE No A151023585
地址:中国·宜宾市屏山县屏山镇
岷江大道中段9号丹山碧水
商业步行街负二层1046号
电话:0831-3501888 TEL:0831-3501888

建设单位:
CLIENT:
乌鲁木齐职业大学

注册执业栏	REGISTERED ARCHITECT	
姓 名:	李文学	NAME
注册证书号码:	220245100068	REGISTRATION CERTIFICATE NO.
注册印章号码:	5102358-0009	REGISTRATION STAMP NO.
项目负责人 PROJECT CAPTAIN	李文学	
专业负责人 MAIN ENGINEER	李诗颖	
审定 APPR'D	聂军强	
审核 EXAM'D	李诗颖	
校对 CHK'D	李顺阳	
设计 DESIG'D	税小珂	
职责 DUTY	姓 名 FULL NAME	签 署 SIGNATURE
设 计 签 署	SIGNATURE	

设计阶段 JOB STAGE	施工图	专 业 DISCIPLINE	建筑
工程名称 PROJECT	乌鲁木齐职业大学维修工程设计服务		
子项名称 SUB ITEM	文光校区数字化教学环境建设项目		
图 名 TITLE	207数字化教室灯具控制连线图		
工 程 号 PROJECT NO.		图 号 DWG. NO.	PM-07
比 例 SCALE	1:50	日 期 DATE	2025.05

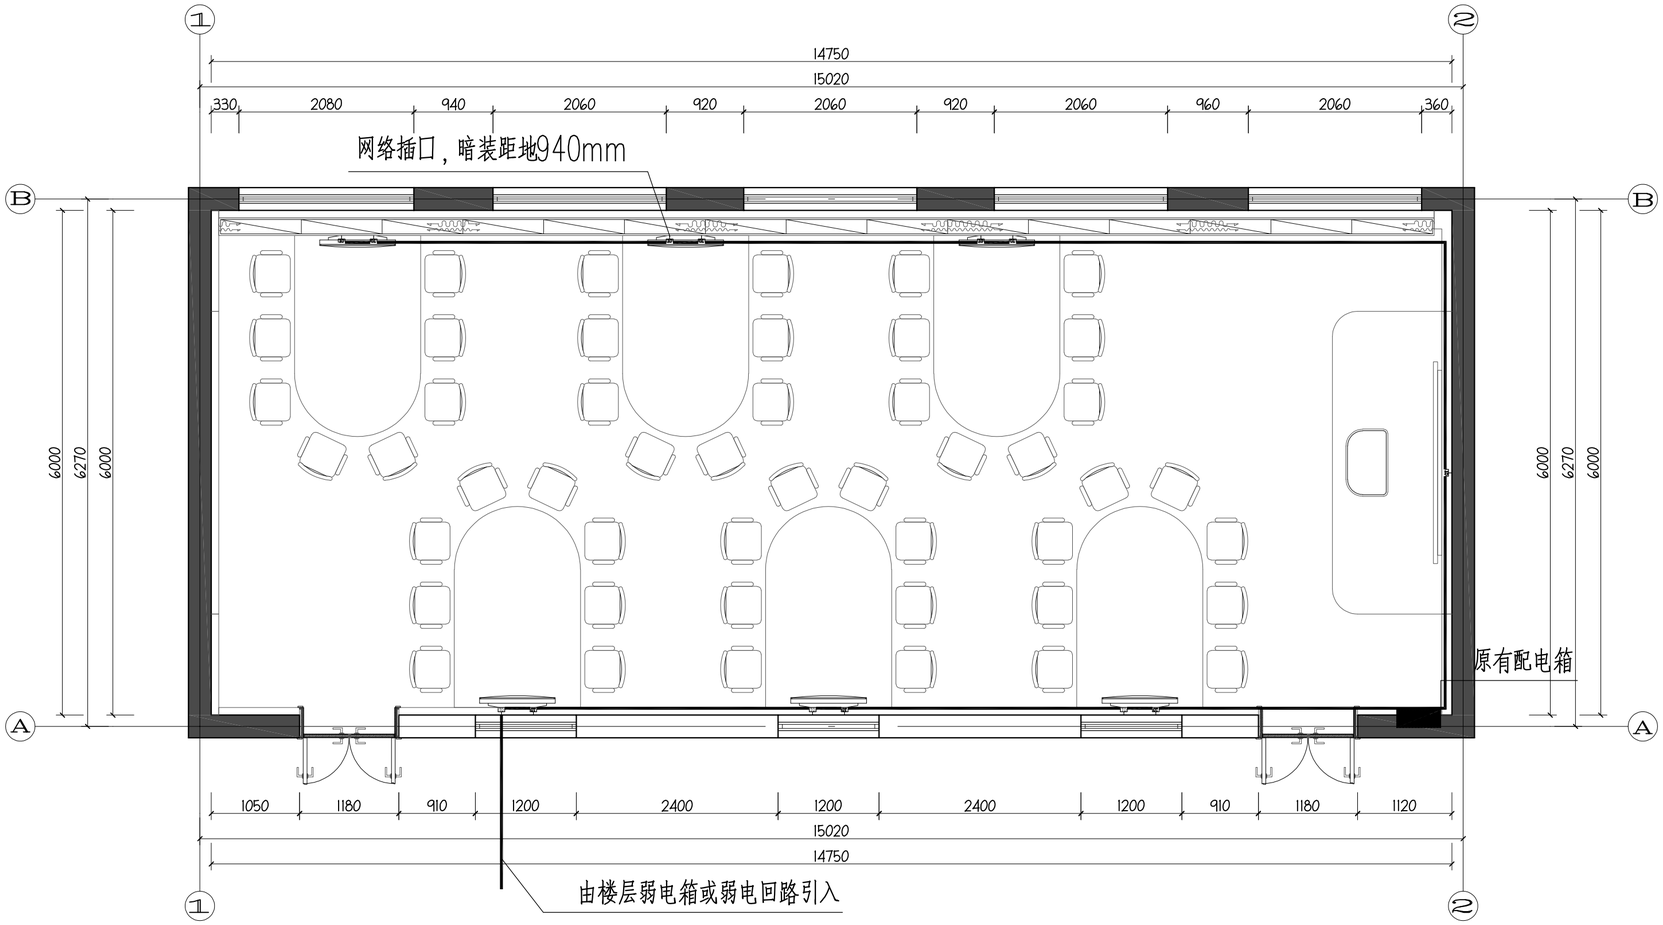

207数字化教室弱点位图

SCALE 1:50

中述设计集团有限公司
Zhongshu Design Group Co., Ltd.

国家甲级工程资质证书编号:A151023585
NATIONAL ARCHITECTURAL DESIGN
LICENSE No A151023585
地址:中国·宜宾市屏山县屏山镇
岷江大道中段9号丹山碧水
商业步行街负二层1046号
电话:0831-3501888 TEL:0831-3501888

建设单位:
CLIENT:
乌鲁木齐职业大学

注册执业栏	REGISTERED ARCHITECT	
姓 名:	李文学	NAME
注册证书号码:	220245100068	REGISTRATION CERTIFICATE NO.
注册印章号码:	5102358-0009	REGISTRATION STAMP NO.
项目负责人 PROJECT CAPTAIN	李文学	
专业负责人 MAIN ENGINEER	李诗颖	
审定 APPR'D	聂军强	
审核 EXAM'D	李诗颖	
校对 CHK'D	李顺阳	
设计 DESIG'D	税小珂	
职责 DUTY	姓 名 FULL NAME	签 署 SIGNATURE
设 计 签 署	SIGNATURE	

设计阶段 JOB STAGE	施工图	专 业 DISCIPLINE	建筑
工程名称 PROJECT	乌鲁木齐职业大学维修工程设计服务		
子项名称 SUB ITEM	文光校区数字化教学环境建设项目		
图 名 TITLE	207数字化教室弱点位图		
工 程 号 PROJECT NO.		图 号 DWG. NO.	PM-08
比 例 SCALE	1:50	日 期 DATE	2025.05

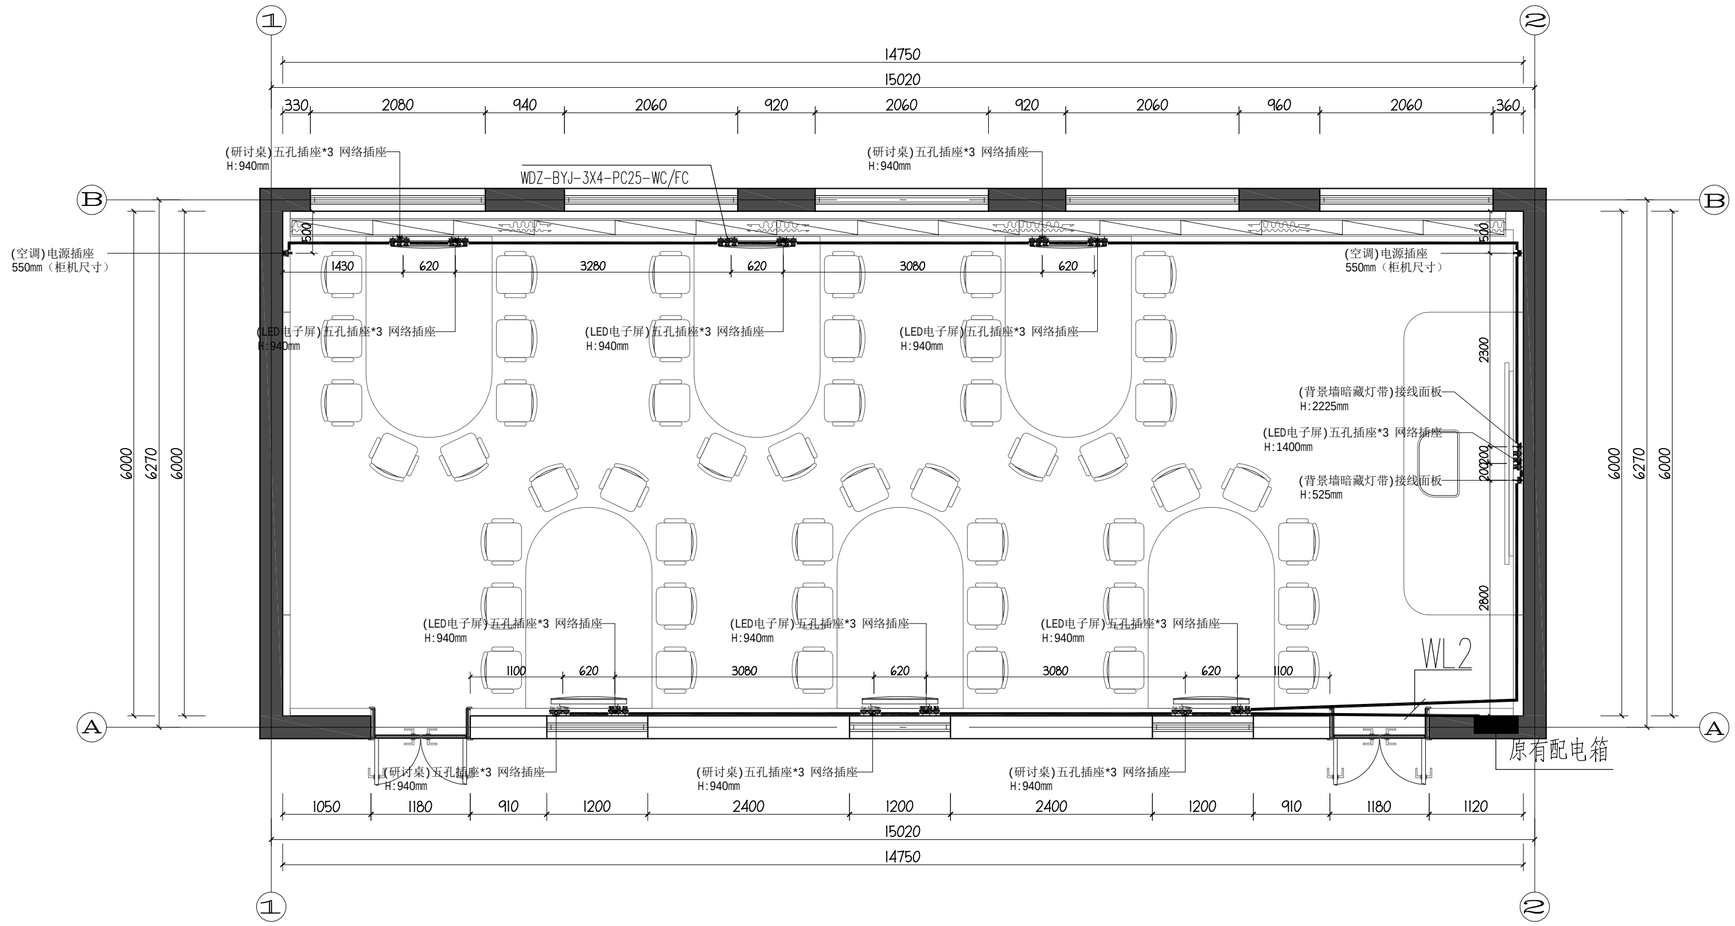

序号	图例	名称	数量	单位
1	I	接线面板	2	个
2	K	空调插座	2	个
3	TO	网络插座	13	个
4	5K	五孔插座	39	个

207数字化教室强电点位图

SCALE 1:50

中述设计集团有限公司
Zhongshu Design Group Co., Ltd.

国家甲级工程资质证书编号:A151023585
NATIONAL ARCHITECTURAL DESIGN
LICENSE No A151023585
地址:中国·宜宾市屏山县屏山镇
岷江大道中段9号丹山碧水
商业步行街负二层1046号
电话:0831-3501888 TEL:0831-3501888

建设单位:
CLIENT:
乌鲁木齐职业大学

注册执业栏	REGISTERED ARCHITECT	
姓 名:	李文学	NAME
注册证书号码:	220245100068	REGISTRATION CERTIFICATE NO.
注册印章号码:	5102358-0009	REGISTRATION STAMP NO.
项目负责人 PROJECT CAPTAIN	李文学	
专业负责人 MAIN ENGINEER	李诗颖	
审定 APPR'D	聂军强	
审核 EXAM'D	李诗颖	
校对 CHK'D	李顺阳	
设计 DESIG'D	税小珂	
职责 DUTY	姓 名 FULL NAME	签 署 SIGNATURE
设 计 签 署	SIGNATURE	

设计阶段 JOB STAGE	施工图	专 业 DISCIPLINE	建筑
工程名称 PROJECT	乌鲁木齐职业大学维修工程设计服务		
子项名称 SUB ITEM	文光校区数字化教学环境建设项目		
图 名 TITLE	207数字化教室强电点位图		
工 程 号 PROJECT NO.		图 号 DWG. NO.	PM-09
比 例 SCALE	1:50	日 期 DATE	2025.05

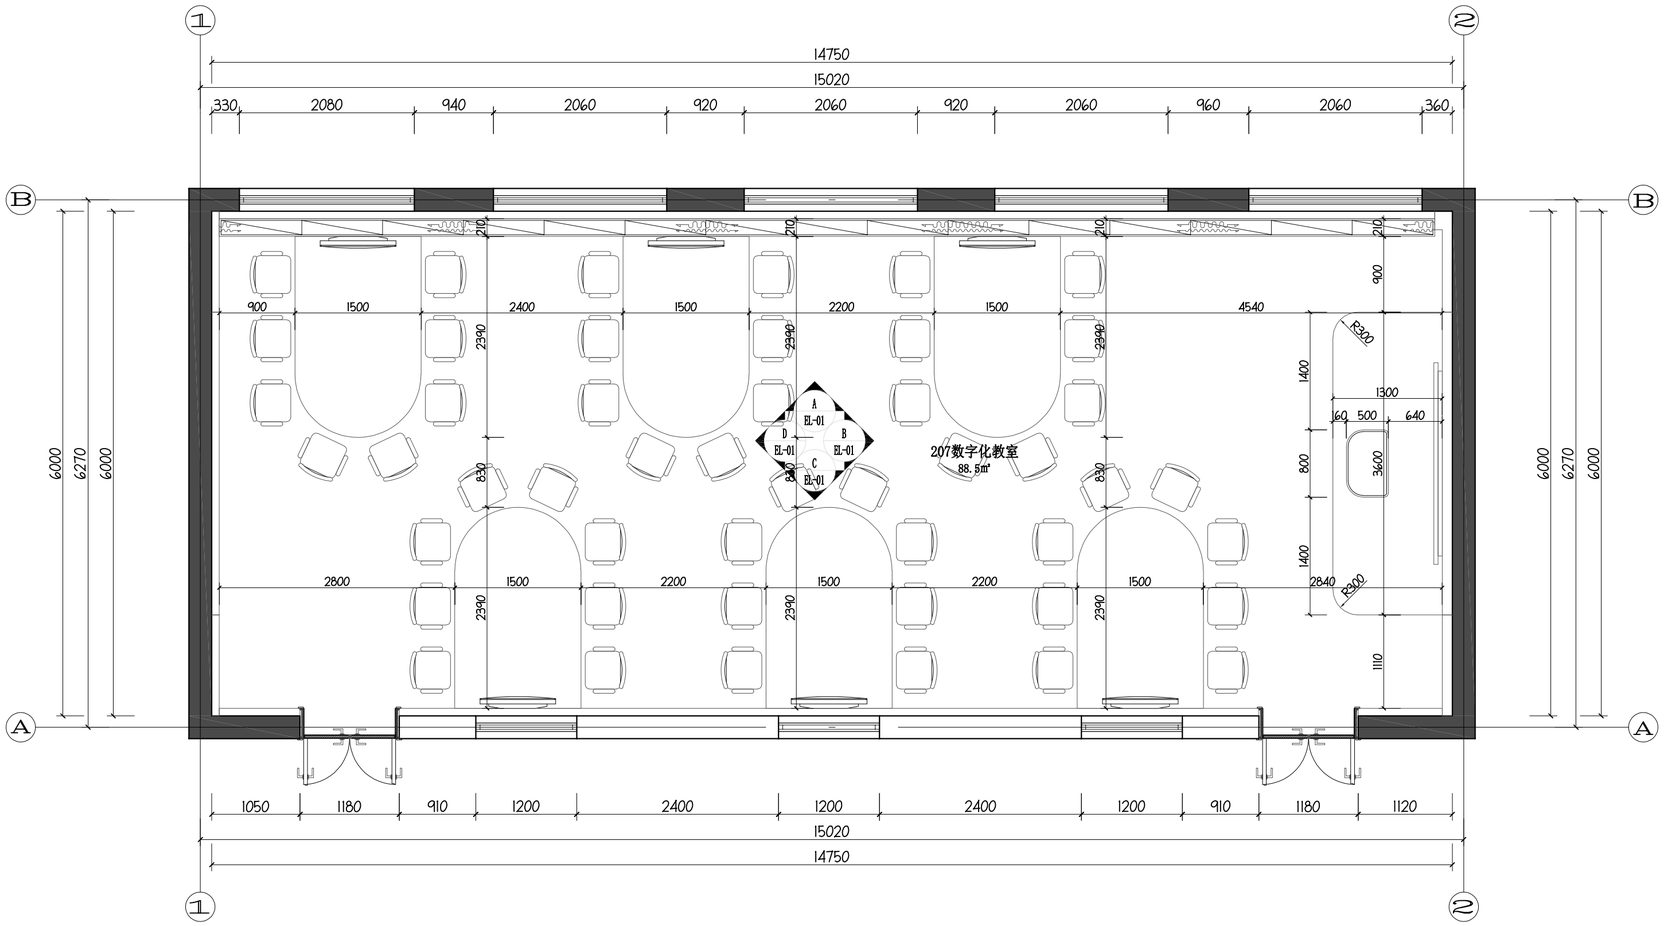

207数字化教室立面索引图

SCALE 1:50

中述设计集团有限公司

Zhongshu Design Group Co., Ltd.

国家甲级工程资质证书编号:A151023585

NATIONAL ARCHITECTURAL DESIGN

LICENSE No A151023585

地址:中国·宜宾市屏山县屏山镇
岷江大道中段9号丹山碧水
商业步行街负二层1046号

电话:0831-3501888 TEL:0831-3501888

建设单位:
CLIENT:

乌鲁木齐职业大学

注册执业栏	REGISTERED ARCHITECT	
姓 名:	李文学	NAME
注册证书号码:	220245100068	REGISTRATION CERTIFICATE NO.
注册印章号码:	5102358-0009	REGISTRATION STAMP NO.
项目负责人 PROJECT CAPTAIN	李文学	
专业负责人 MAIN ENGINEER	李诗颖	
审定 APPR'D	聂军强	
审核 EXAM'D	李诗颖	
校对 CHK'D	李顺阳	
设计 DESIG'D	税小珂	
职责 DUTY	姓 名 FULL NAME	签 署 SIGNATURE
设 计 签 署	SIGNATURE	

设计阶段 JOB STAGE	施工图	专 业 DISCIPLINE	建筑
工程名称 PROJECT	乌鲁木齐职业大学维修工程设计服务		
子项名称 SUB ITEM	文光校区数字化教学环境建设项目		
图 名 TITLE	207数字化教室立面索引图		
工 程 号 PROJECT NO.		图 号 DWG. NO.	PM-10
比 例 SCALE	1:50	日 期 DATE	2025.05

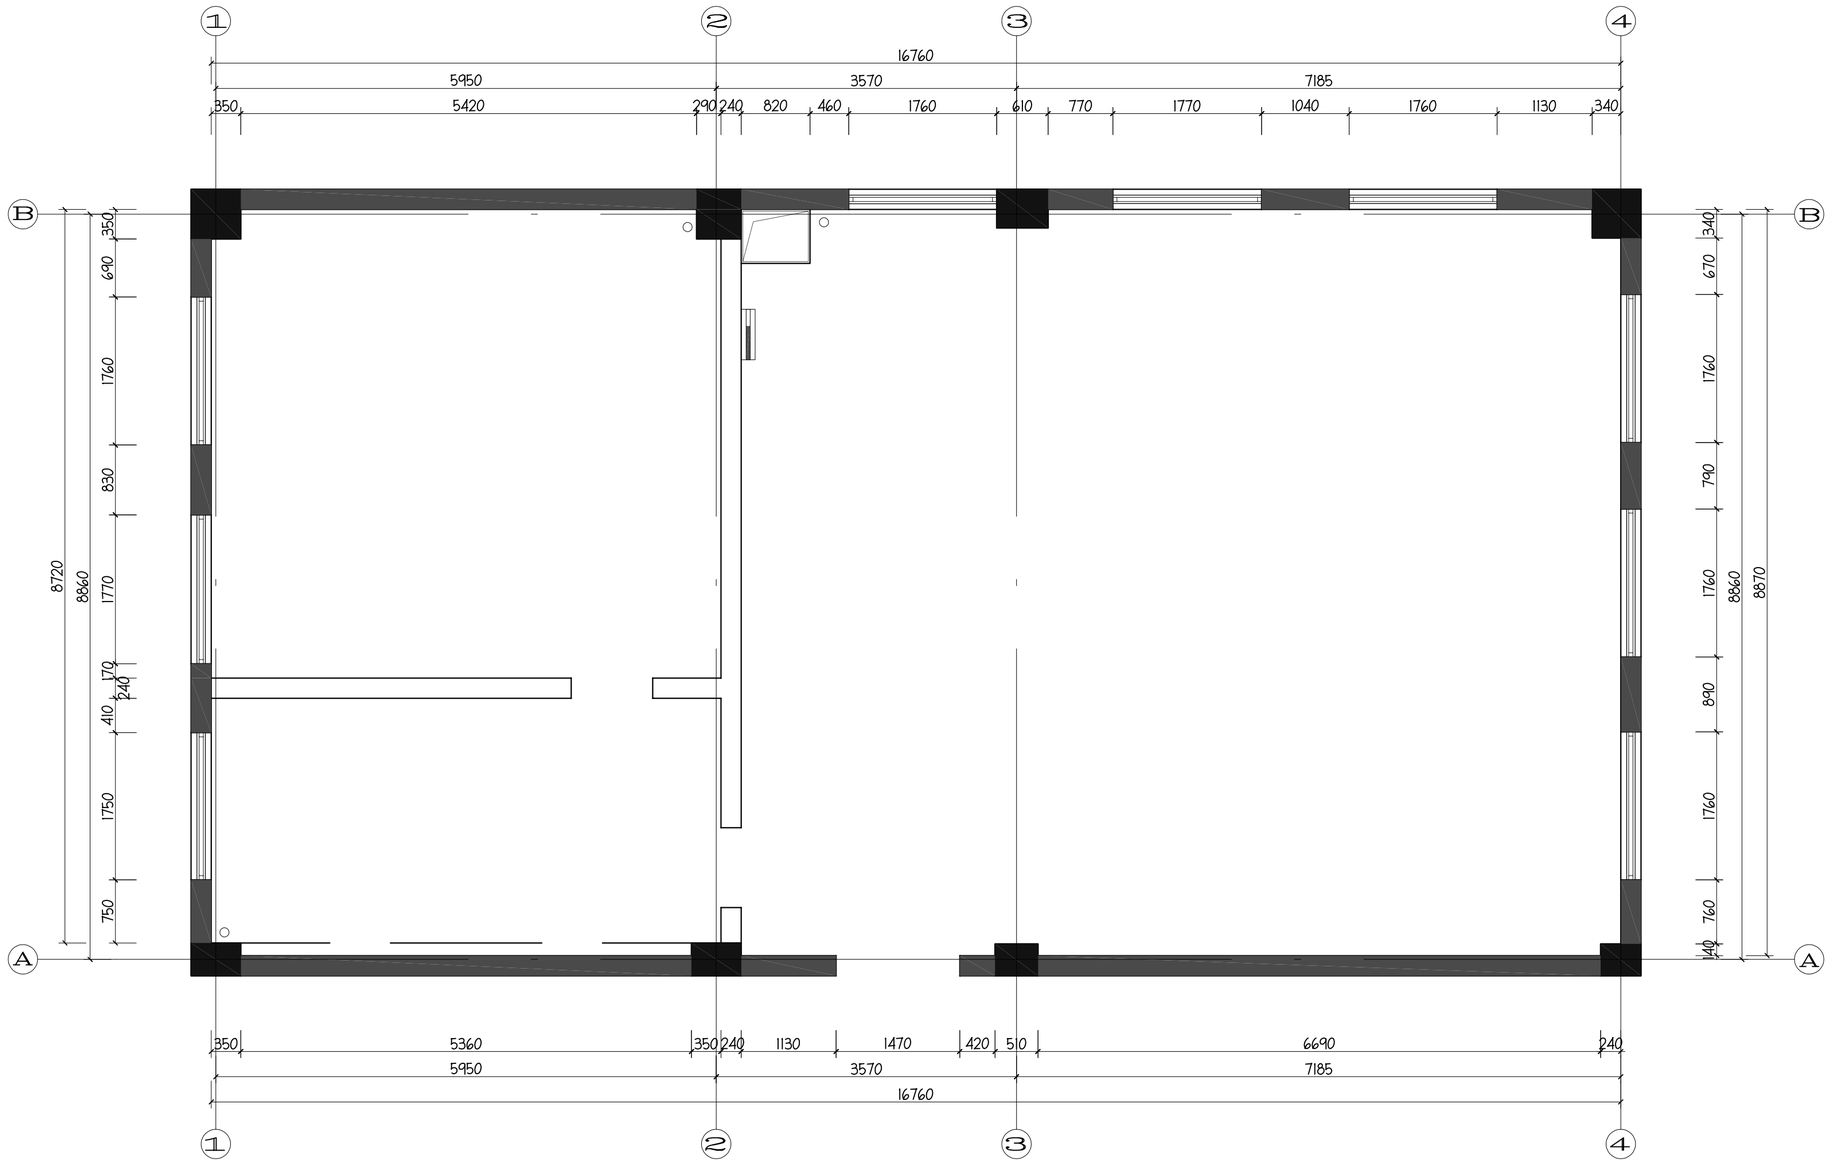

图例	名称
	剪力墙、结构柱
	原建筑墙体

外语楼数字化教室原始结构平面图

SCALE 1:50

中述设计集团有限公司

Zhongshu Design Group Co., Ltd.

国家甲级工程资质证书编号:A151023585

NATIONAL ARCHITECTURAL DESIGN

LICENSE No A151023585

地址:中国·宜宾市屏山县屏山镇
岷江大道中段9号丹山碧水
商业步行街负二层1046号

电话:0831-3501888 TEL:0831-3501888

建设单位:
CLIENT:
乌鲁木齐职业大学

注册执业栏	REGISTERED ARCHITECT	
姓 名:	李文学	NAME
注册证书号码:	220245100068	REGISTRATION CERTIFICATE NO.
注册印章号码:	5102358-0009	REGISTRATION STAMP NO.
项目负责人 PROJECT CAPTAIN	李文学	
专业负责人 MAIN ENGINEER	李诗颖	
审定 APPR'D	聂军强	
审核 EXAM'D	李诗颖	
校对 CHK'D	李顺阳	
设计 DESIG'D	税小珂	
职责 DUTY	姓 名 FULL NAME	签 署 SIGNATURE

设 计 签 署 SIGNATURE

设计阶段 JOB STAGE	施工图	专 业 DISCIPLINE	建筑
工程名称 PROJECT	乌鲁木齐职业大学维修工程设计服务		
子项名称 SUB ITEM	文光校区数字化教学环境建设项目		
图 名 TITLE	外语楼数字化教室原始结构平面图		
工 程 号 PROJECT NO.		图 号 DWG. NO.	PM-11
比 例 SCALE	1:50	日 期 DATE	2025.05

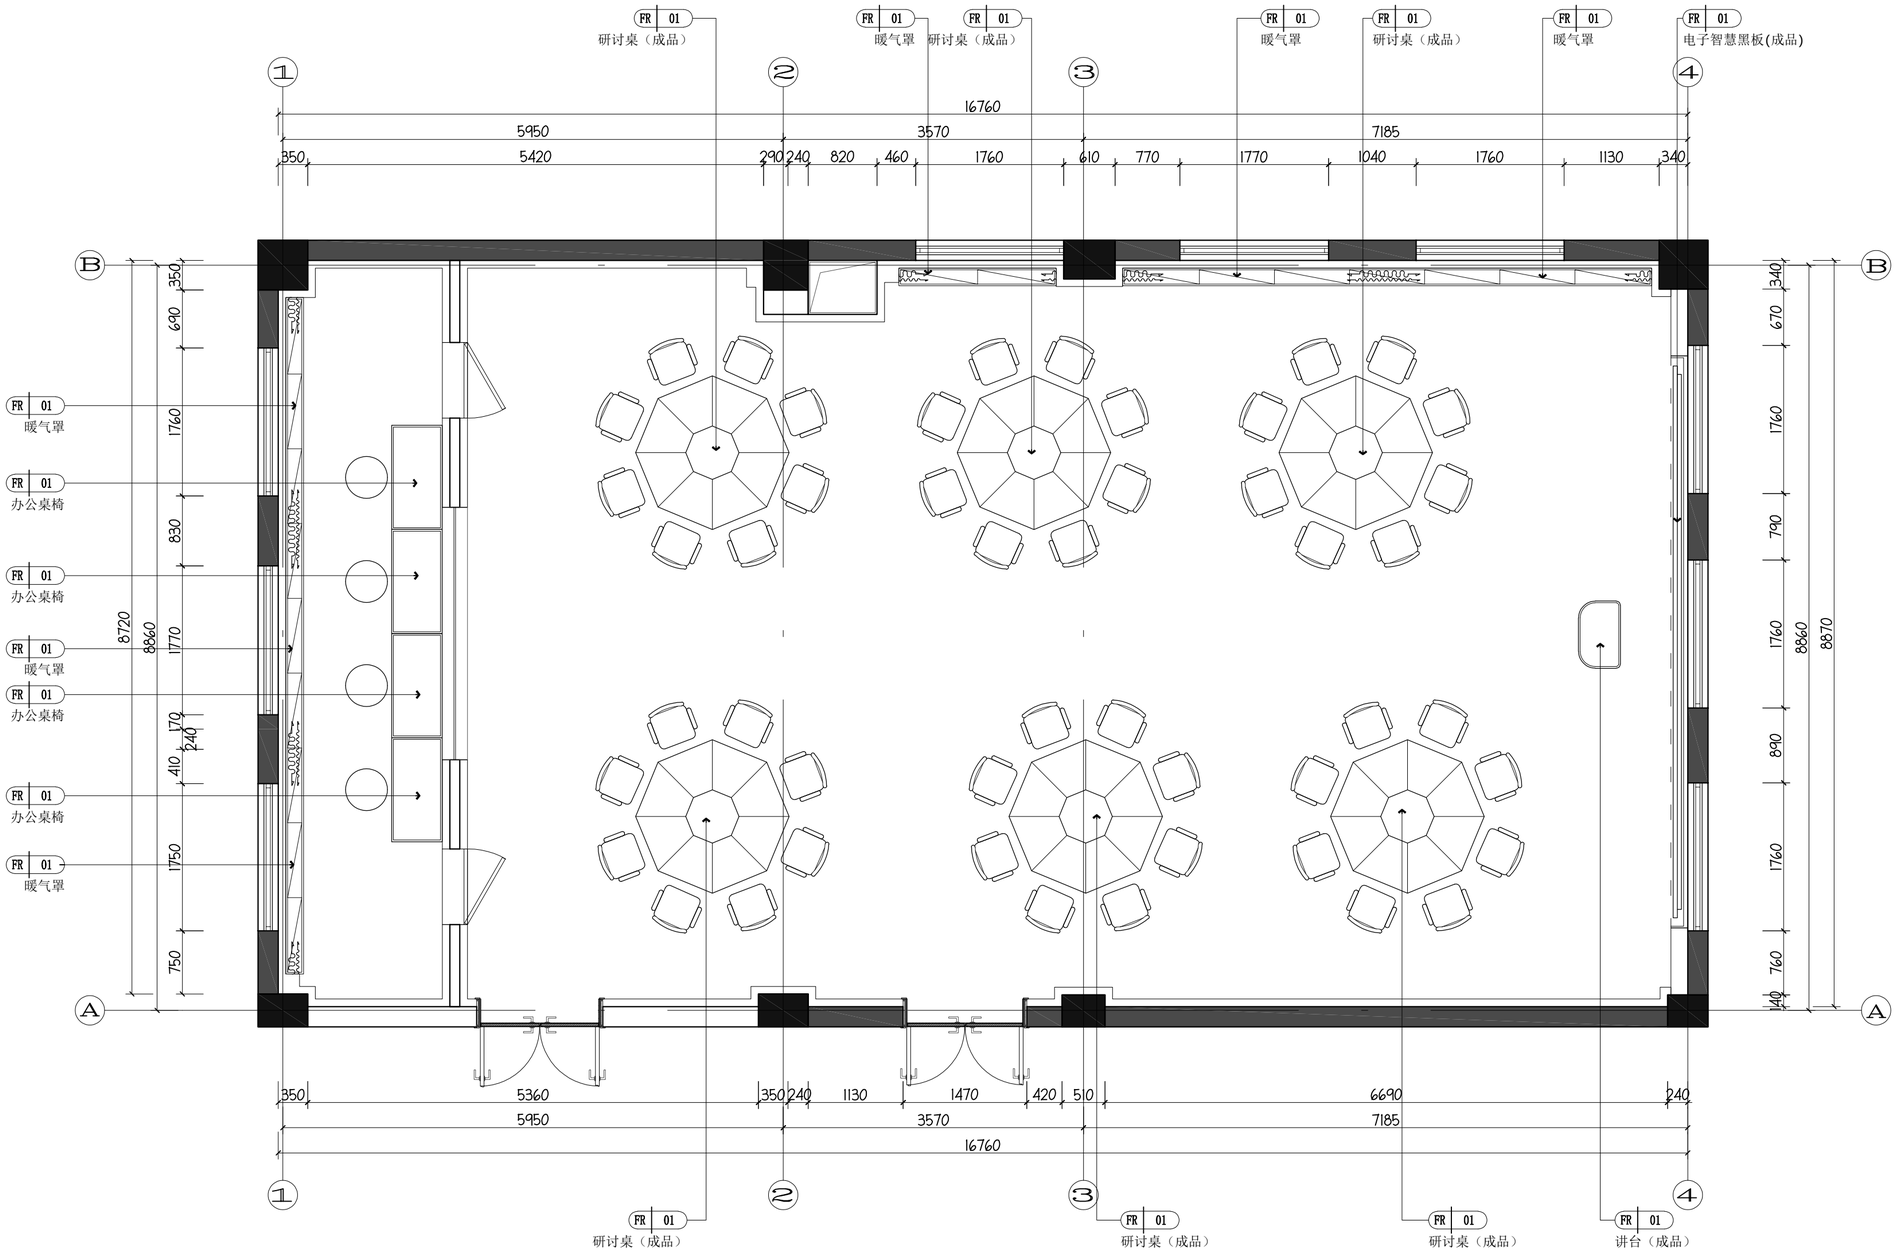

外语楼数字化教室平面布置图

SCALE 1:50

中述设计集团有限公司
Zhongshu Design Group Co., Ltd.

国家甲级工程资质证书编号:A151023585
NATIONAL ARCHITECTURAL DESIGN
LICENSE No A151023585
地址:中国·宜宾市屏山县屏山镇
岷江大道中段9号丹山碧水
商业步行街负二层1046号
电话:0831-3501888 TEL:0831-3501888

建设单位:
CLIENT:
乌鲁木齐职业大学

注册执业栏	REGISTERED ARCHITECT	
姓名:	李文学	NAME
注册证书号码:	2202451000068	REGISTRATION CERTIFICATE NO.
注册印章号码:	5102358-0009	REGISTRATION STAMP NO.
项目负责人 PROJECT CAPTAIN	李文学	
专业负责人 MAIN ENGINEER	李诗颖	
审定 APPR'D	聂军强	
审核 EXAM'D	李诗颖	
校对 CHK'D	李顺阳	
设计 DESIG'D	税小珂	
职责 DUTY	姓名 FULL NAME	签署 SIGNATURE
设计签署	SIGNATURE	

设计阶段 JOB STAGE	施工图	专业 DISCIPLINE	建筑
工程名称 PROJECT	乌鲁木齐职业大学维修工程设计服务		
子项名称 SUB ITEM	文光校区数字化教学环境建设项目		
图名 TITLE	外语楼数字化教室平面布置图		
工程号 PROJECT NO.		图号 DWG. NO.	PM-12
比例 SCALE	1:50	日期 DATE	2025.05

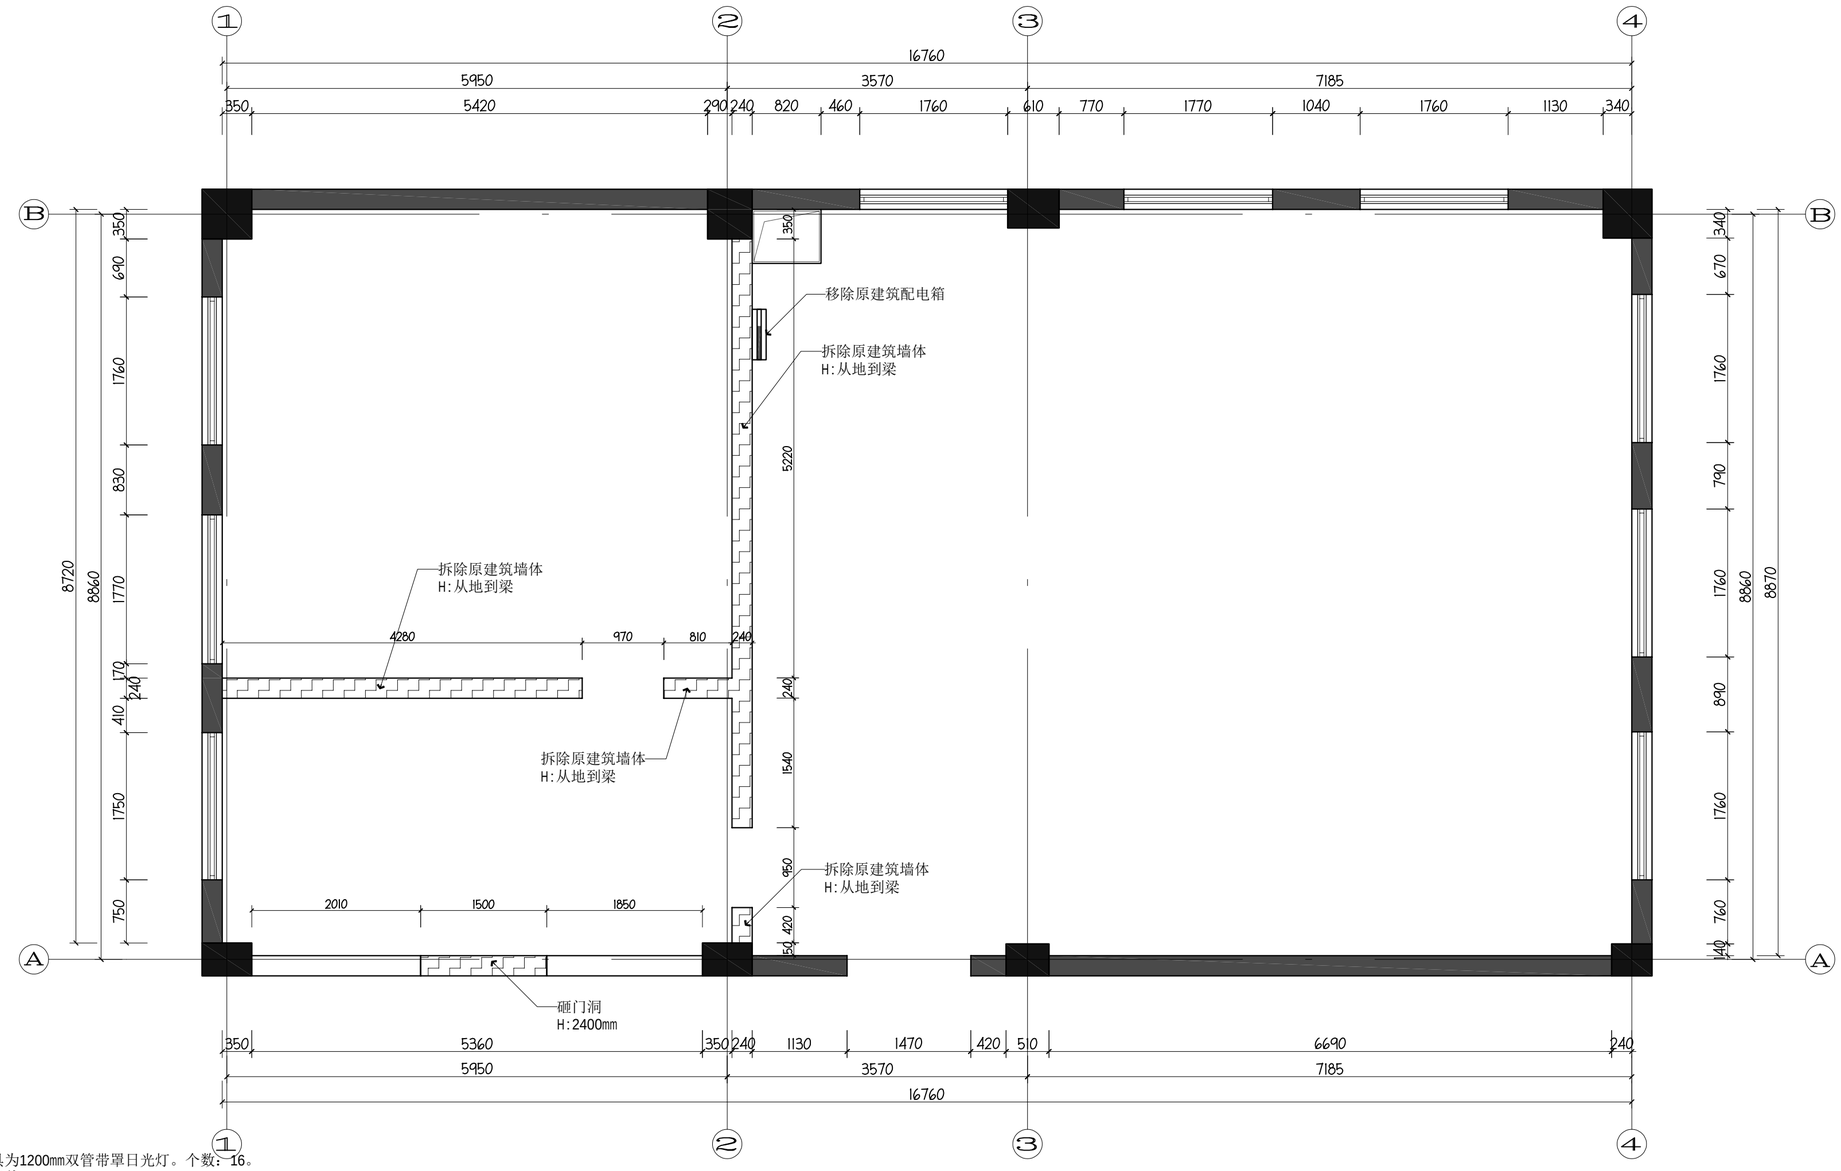

拆除工程:
1.拆除原有灯具，原有灯具为1200mm双管带罩日光灯。个数：16。
2.拆除原有电箱及不开槽走线。
3.拆除原有木质门及门套。
4.拆除原有窗帘杆。拆除原有固定家具洁具。
5.拆除原有顶面涂料，顶面面层处理平整。
6.拆除原有墙面涂料，墙面面层处理平整。
7.原有地面处理平整。
8.拆除原有部分隔墙（梁下）。
9.所有拆除工程以现场情况及甲方要求为准。

图例	名称
	剪力墙、结构柱
	原建筑墙体
	拆除墙体图

外语楼数字化教室拆除墙体图

SCALE 1:50

中述设计集团有限公司
Zhongshu Design Group Co., Ltd.

国家甲级工程资质证书编号:A151023585
NATIONAL ARCHITECTURAL DESIGN
LICENSE No A151023585
地址:中国·宜宾市屏山县屏山镇
岷江大道中段9号丹山碧水
商业步行街负二层1046号
电话:0831-3501888 TEL:0831-3501888

建设单位:
CLIENT:
乌鲁木齐职业大学

注册执业栏	REGISTERED ARCHITECT	
姓 名:	李文学 NAME	
注册证书号码:	220245100068 REGISTRATION CERTIFICATE NO.	
注册印章号码:	5102358-0009 REGISTRATION STAMP NO.	
项目负责人 PROJECT CAPTAIN	李文学	
专业负责人 MAIN ENGINEER	李诗颖	
审定 APPR'D	聂军强	
审核 EXAM'D	李诗颖	
校对 CHK'D	李顺阳	
设计 DESIG'D	税小珂	
职责 DUTY	姓 名 FULL NAME	签 署 SIGNATURE
设 计 签 署	SIGNATURE	

设计阶段 JOB STAGE	施工图	专 业 DISCIPLINE	建筑
工程名称 PROJECT	乌鲁木齐职业大学维修工程设计服务		
子项名称 SUB ITEM	文光校区数字化教学环境建设项目		
图 名 TITLE	外语楼数字化教室拆除墙体图		
工 程 号 PROJECT NO.		图 号 DWG. NO.	PM-13
比 例 SCALE	1:50	日 期 DATE	2025.05

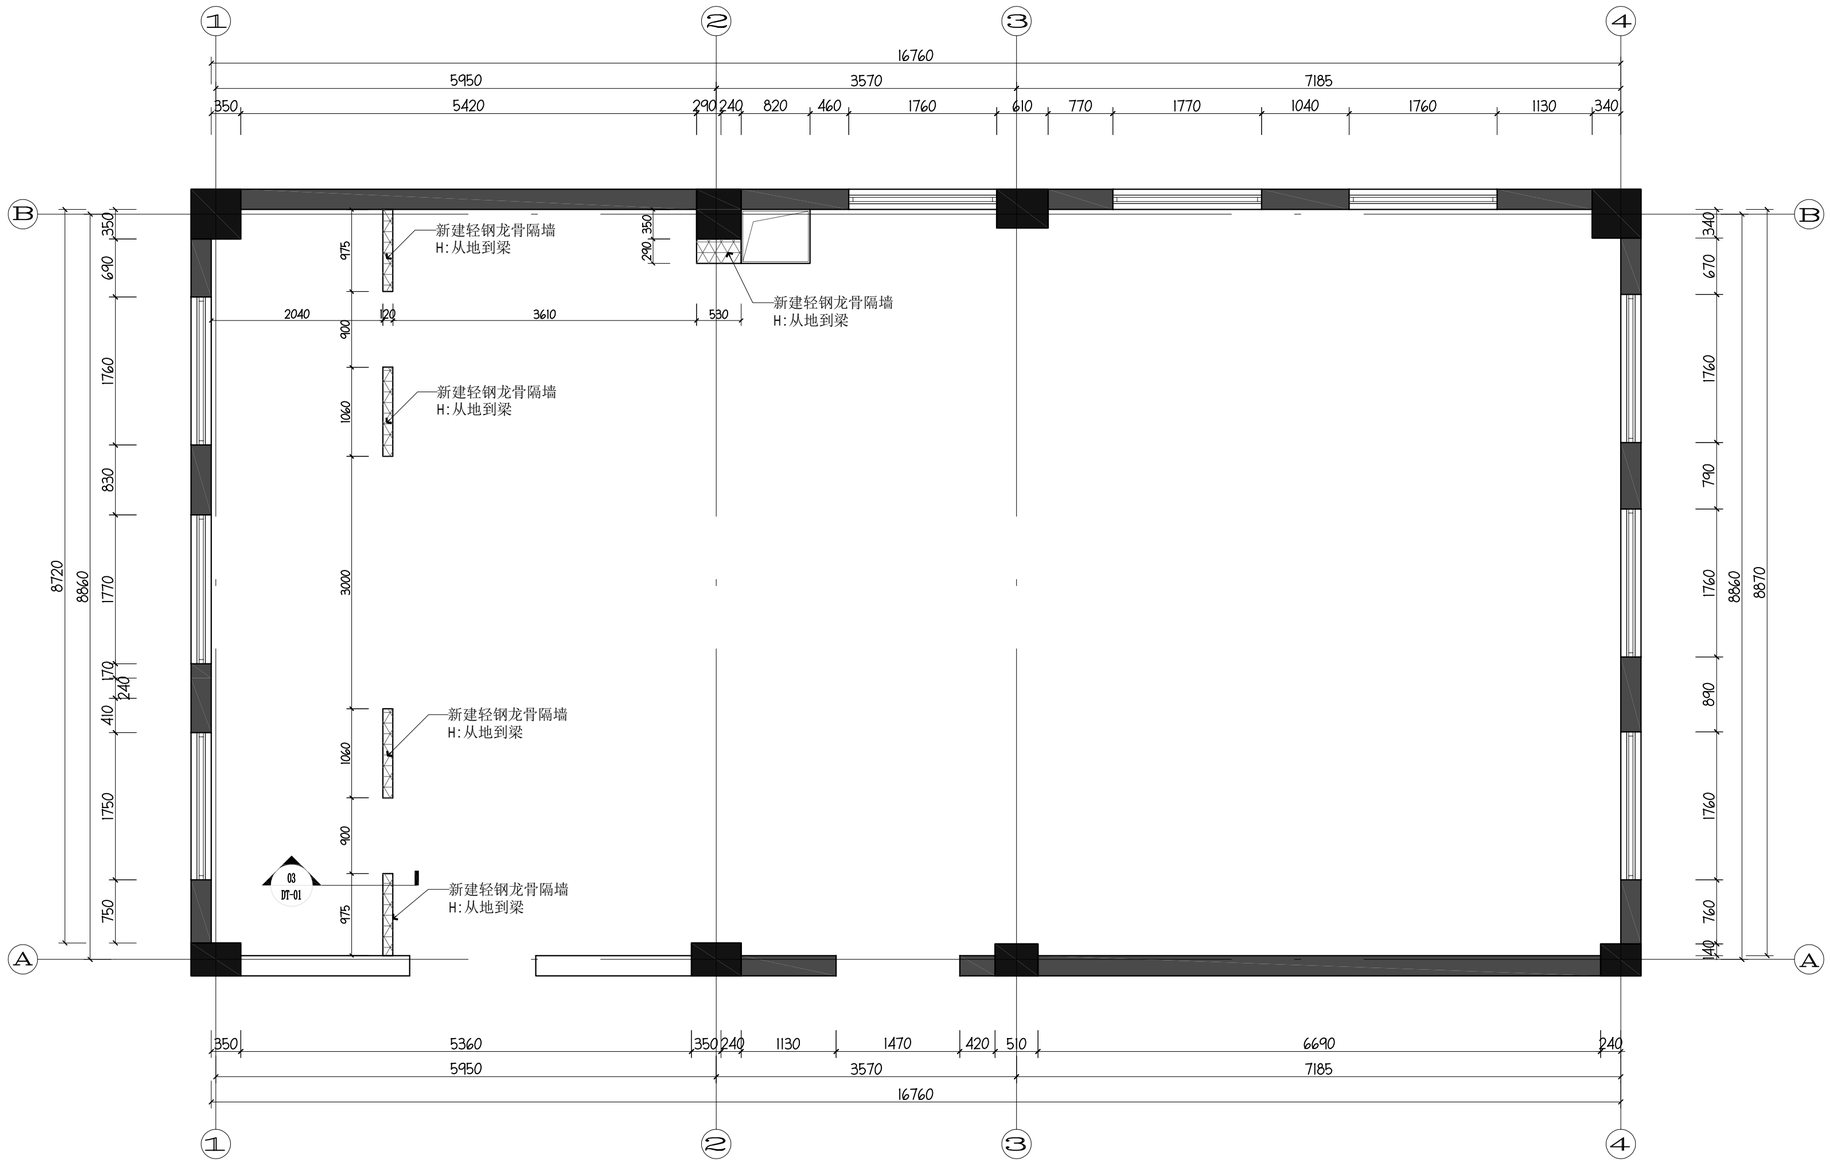

图例	名称
	剪力墙、结构柱
	原建筑墙体
	轻质砌块隔墙
	轻钢龙骨隔墙
	钢架结构隔墙

外语楼数字化教室新建墙体图

SCALE 1:50

中述设计集团有限公司
Zhongshu Design Group Co., Ltd.

国家甲级工程资质证书编号:A151023585
NATIONAL ARCHITECTURAL DESIGN
LICENSE No A151023585
地址:中国·宜宾市屏山县屏山镇
岷江大道中段9号丹山碧水
商业步行街负二层1046号
电话:0831-3501888 TEL:0831-3501888

建设单位:
CLIENT:
乌鲁木齐职业大学

注册执业栏	REGISTERED ARCHITECT	
姓 名:	李文学	NAME
注册证书号码:	220245100068	REGISTRATION CERTIFICATE NO.
注册印章号码:	5102358-0009	REGISTRATION STAMP NO.
项目负责人 PROJECT CAPTAIN	李文学	
专业负责人 MAIN ENGINEER	李诗颖	
审定 APPR'D	聂军强	
审核 EXAM'D	李诗颖	
校对 CHK'D	李顺阳	
设计 DESIG'D	税小珂	
职责 DUTY	姓 名 FULL NAME	签 署 SIGNATURE
设 计 签 署	SIGNATURE	

设计阶段 JOB STAGE	施工图	专 业 DISCIPLINE	建筑
工程名称 PROJECT	乌鲁木齐职业大学维修工程设计服务		
子项名称 SUB ITEM	文光校区数字化教学环境建设项目		
图 名 TITLE	外语楼数字化教室新建墙体图		
工 程 号 PROJECT NO.		图 号 DWG. NO.	PM-14
比 例 SCALE	1:50	日 期 DATE	2025.05

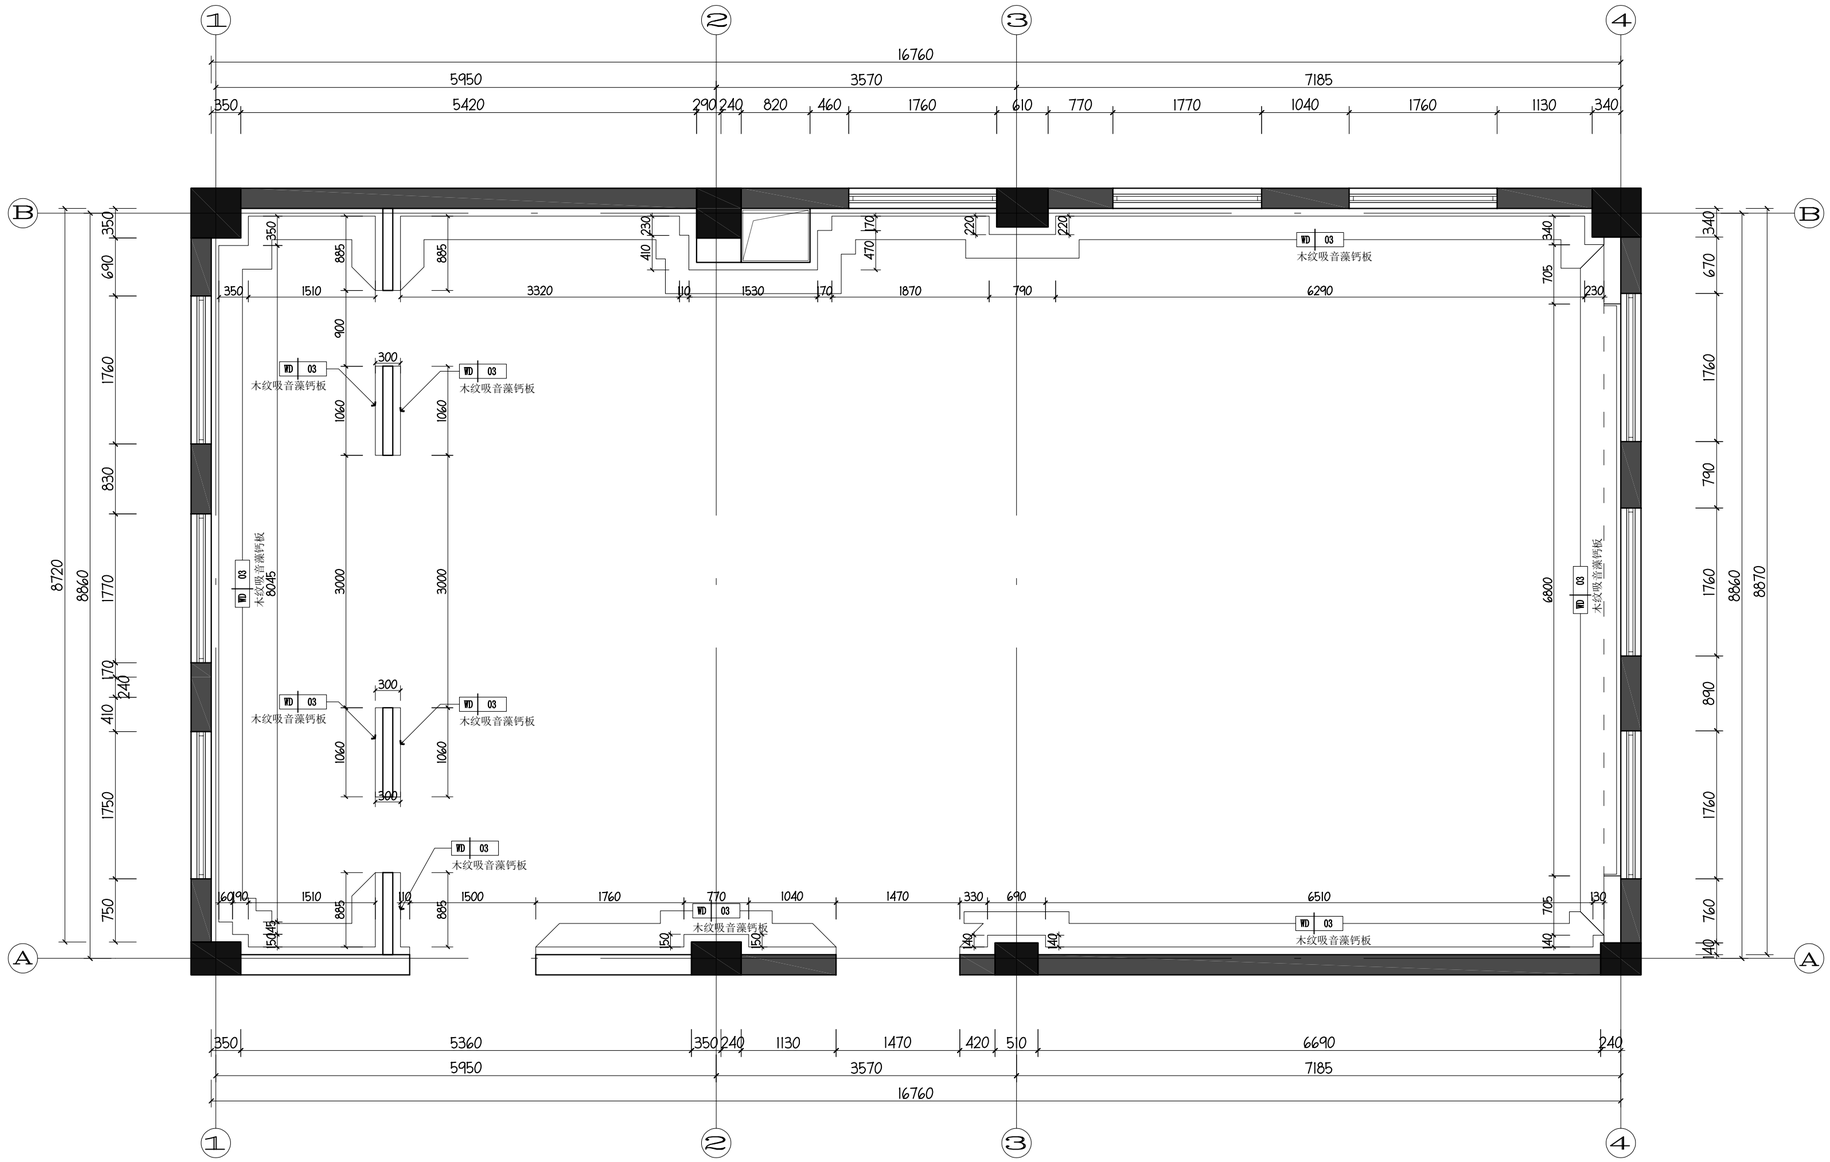

外语楼数字化教室完成面尺寸图

SCALE 1:50

中述设计集团有限公司
Zhongshu Design Group Co., Ltd.

国家甲级工程资质证书编号:A151023585
NATIONAL ARCHITECTURAL DESIGN
LICENSE No A151023585
地址:中国·宜宾市屏山县屏山镇
岷江大道中段9号丹山碧水
商业步行街负二层1046号
电话:0831-3501888 TEL:0831-3501888

建设单位:
CLIENT:
乌鲁木齐职业大学

注册执业栏	REGISTERED ARCHITECT	
姓 名:	李文学 NAME	
注册证书号码:	220245100068 REGISTRATION CERTIFICATE NO.	
注册印章号码:	5102358-0009 REGISTRATION STAMP NO.	
项目负责人 PROJECT CAPTAIN	李文学	
专业负责人 MAIN ENGINEER	李诗颖	
审定 APPR'D	聂军强	
审核 EXAM'D	李诗颖	
校对 CHK'D	李顺阳	
设计 DESIG'D	税小珂	
职责 DUTY	姓 名 FULL NAME	签 署 SIGNATURE
设 计 签 署	SIGNATURE	

设计阶段 JOB STAGE	施工图	专 业 DISCIPLINE	建筑
工程名称 PROJECT	乌鲁木齐职业大学维修工程设计服务		
子项名称 SUB ITEM	文光校区数字化教学环境建设项目		
图 名 TITLE	外语楼数字化教室完成面尺寸图		
工 程 号 PROJECT NO.		图 号 DWG. NO.	PM-15
比 例 SCALE	1:50	日 期 DATE	2025.05

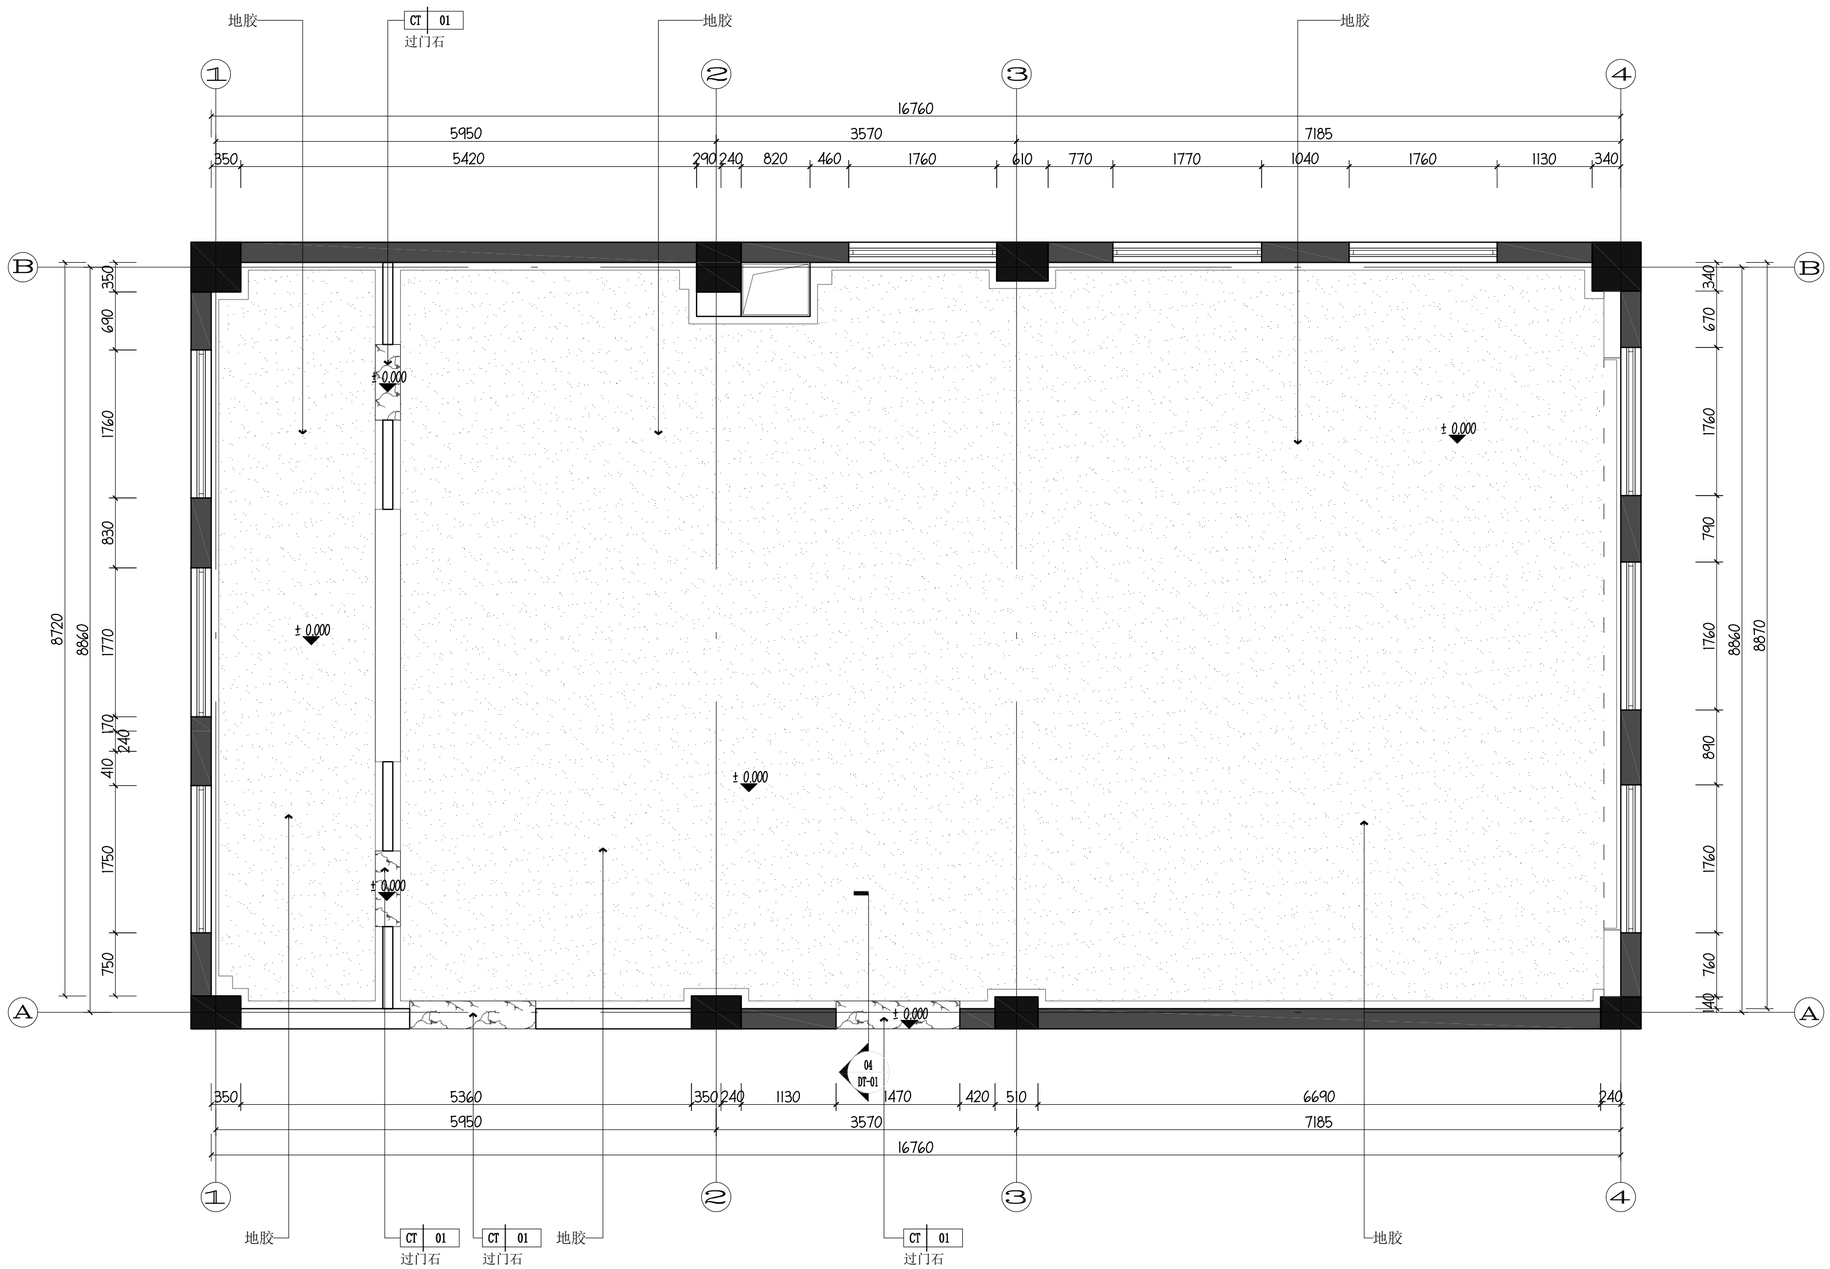

外语楼数字化教室地面铺贴图

SCALE 1:50

中述设计集团有限公司
Zhongshu Design Group Co., Ltd.

国家甲级工程资质证书编号:A151023585
NATIONAL ARCHITECTURAL DESIGN
LICENSE No A151023585
地址:中国·宜宾市屏山县屏山镇
岷江大道中段9号丹山碧水
商业步行街负二层1046号
电话:0831-3501888 TEL:0831-3501888

建设单位:
CLIENT:
乌鲁木齐职业大学

注册执业栏	REGISTERED ARCHITECT	
姓 名:	李文学	NAME
注册证书号码:	220245100068	REGISTRATION CERTIFICATE NO.
注册印章号码:	5102358-0009	REGISTRATION STAMP NO.
项目负责人 PROJECT CAPTAIN	李文学	
专业负责人 MAIN ENGINEER	李诗颖	
审定 APPR'D	聂军强	
审核 EXAM'D	李诗颖	
校对 CHK'D	李顺阳	
设计 DESIG'D	税小珂	
职责 DUTY	姓 名 FULL NAME	签 署 SIGNATURE
设 计 签 署	SIGNATURE	

设计阶段 JOB STAGE	施工图	专 业 DISCIPLINE	建筑
工程名称 PROJECT	乌鲁木齐职业大学维修工程设计服务		
子项名称 SUB ITEM	文光校区数字化教学环境建设项目		
图 名 TITLE	外语楼数字化教室地面铺贴图		
工 程 号 PROJECT NO.		图 号 DWG. NO.	PM-16
比 例 SCALE	1:50	日 期 DATE	2025.05

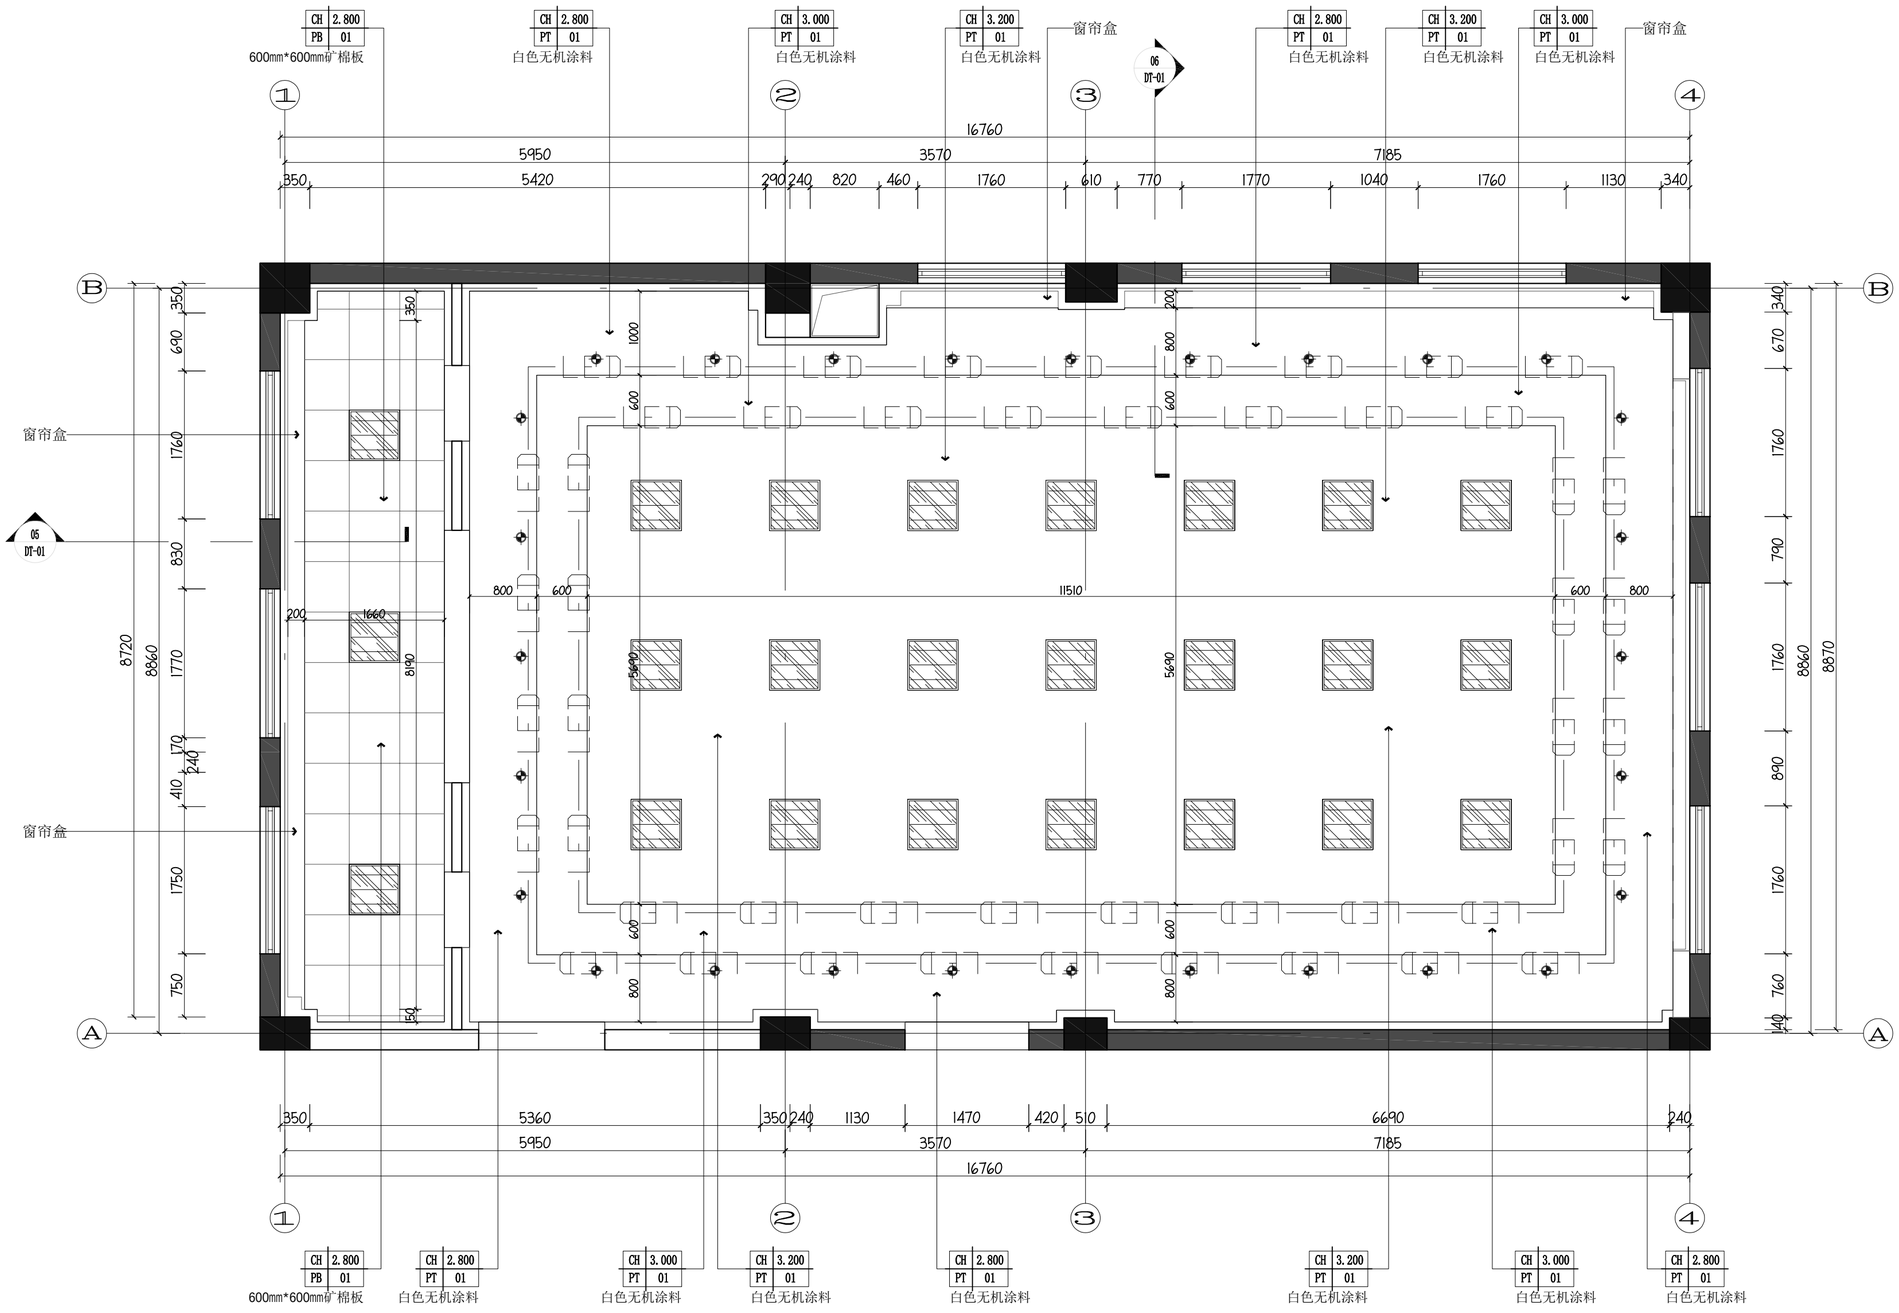

外语楼数字化教室吊顶布置图

SCALE 1:50

备注:

1、 图中标高若无特殊说明均为装修完成面标高(以±0.000为基准)。

中述设计集团有限公司

Zhongshu Design Group Co., Ltd.

国家甲级工程资质证书编号:A151023585

NATIONAL ARCHITECTURAL DESIGN

LICENSE No A151023585

地址:中国·宜宾市屏山县屏山镇
岷江大道中段9号丹山碧水
商业步行街负二层1046号

电话:0831-3501888 TEL:0831-3501888

建设单位:
CLIENT:
乌鲁木齐职业大学

注册执业栏	REGISTERED ARCHITECT	
姓 名:	李文学	NAME
注册证书号码:	220245100068	REGISTRATION CERTIFICATE NO.
注册印章号码:	5102358-0009	REGISTRATION STAMP NO.
项目负责人 PROJECT CAPTAIN	李文学	
专业负责人 MAIN ENGINEER	李诗颖	
审定 APPR'D	聂军强	
审核 EXAM'D	李诗颖	
校对 CHK'D	李顺阳	
设计 DESIG'D	税小珂	
职责 DUTY	姓 名 FULL NAME	签 署 SIGNATURE
设 计 签 署	SIGNATURE	

设计阶段 JOB STAGE	施工图	专 业 DISCIPLINE	建筑
工程名称 PROJECT	乌鲁木齐职业大学维修工程设计服务		
子项名称 SUB ITEM	文光校区数字化教学环境建设项目		
图 名 TITLE	外语楼数字化教室吊顶布置图		
工 程 号 PROJECT NO.		图 号 DWG. NO.	PM-17
比 例 SCALE	1:50	日 期 DATE	2025.05

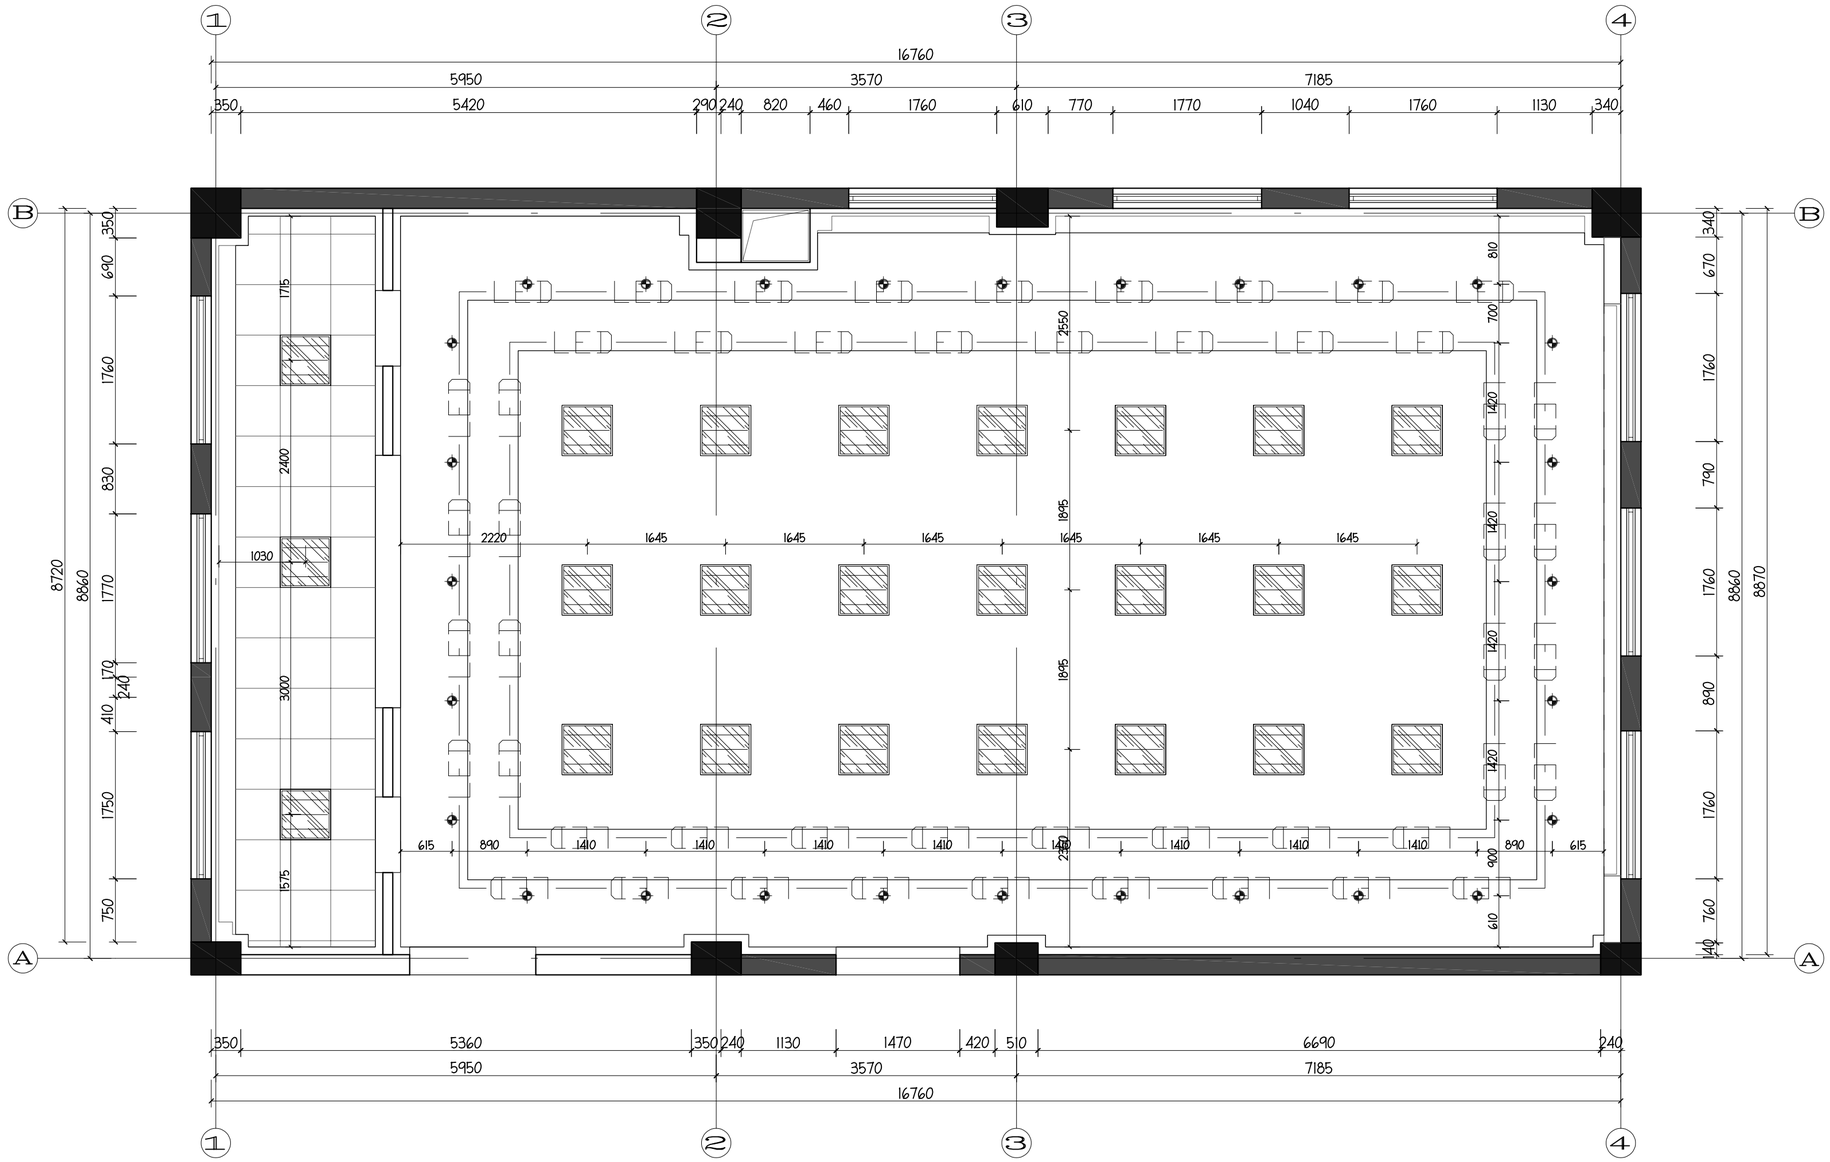

序号	图例	名称	数量	单位
1	——	暗藏灯带	1	个
2		防雾筒灯	28	个
3		600*600灯盘	24	个

外语楼数字化教室灯具尺寸定位图

SCALE 1:50

中述设计集团有限公司
Zhongshu Design Group Co., Ltd.

国家甲级工程资质证书编号:A151023585
NATIONAL ARCHITECTURAL DESIGN
LICENSE No A151023585
地址:中国·宜宾市屏山县屏山镇
岷江大道中段9号丹山碧水
商业步行街负二层1046号
电话:0831-3501888 TEL:0831-3501888

建设单位:
CLIENT:
乌鲁木齐职业大学

注册执业栏	REGISTERED ARCHITECT	
姓 名:	李文学	NAME
注册证书号码:	220245100068	REGISTRATION CERTIFICATE NO.
注册印章号码:	5102358-0009	REGISTRATION STAMP NO.
项目负责人 PROJECT CAPTAIN	李文学	
专业负责人 MAIN ENGINEER	李诗颖	
审定 APPR'D	聂军强	
审核 EXAM'D	李诗颖	
校对 CHK'D	李顺阳	
设计 DESIG'D	税小珂	
职责 DUTY	姓 名 FULL NAME	签 署 SIGNATURE
设 计 签 署	SIGNATURE	

设计阶段 JOB STAGE	施工图	专 业 DISCIPLINE	建筑
工程名称 PROJECT	乌鲁木齐职业大学维修工程设计服务		
子项名称 SUB ITEM	文光校区数字化教学环境建设项目		
图 名 TITLE	外语楼数字化教室灯具尺寸定位图		
工 程 号 PROJECT NO.		图 号 DWG. NO.	PM-18
比 例 SCALE	1:50	日 期 DATE	2025.05

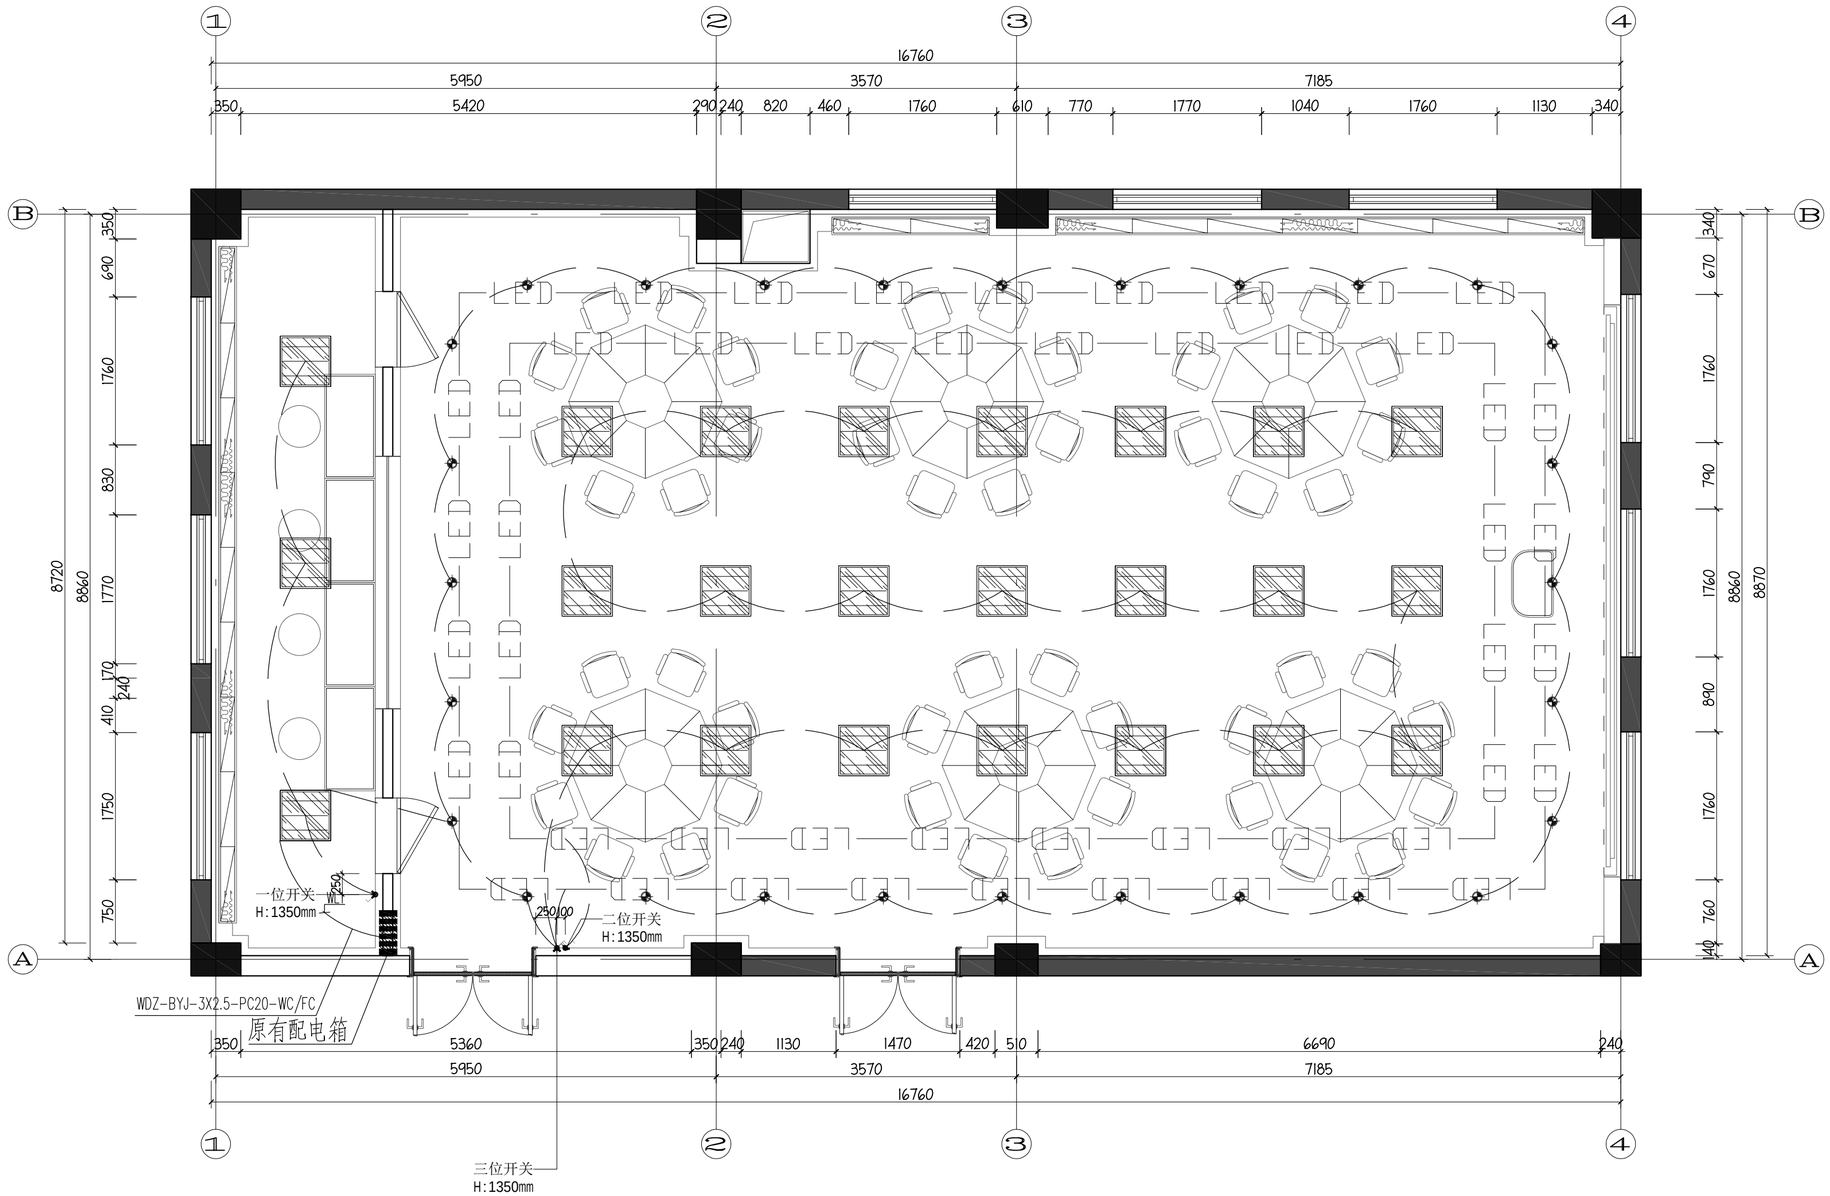

序号	图例	名称
1		一位开关
2		三位开关

外语楼数字化教室灯具控制连线图

SCALE 1:50

中述设计集团有限公司
Zhongshu Design Group Co., Ltd.

国家甲级工程资质证书编号:A151023585
NATIONAL ARCHITECTURAL DESIGN
LICENSE No A151023585
地址:中国·宜宾市屏山县屏山镇
岷江大道中段9号丹山碧水
商业步行街负二层1046号
电话:0831-3501888 TEL:0831-3501888

建设单位:
CLIENT:
乌鲁木齐职业大学

注册执业栏	REGISTERED ARCHITECT	
姓 名:	李文学	NAME
注册证书号码:	2202245100068	REGISTRATION CERTIFICATE NO.
注册印章号码:	5102358-0009	REGISTRATION STAMP NO.
项目负责人 PROJECT CAPTAIN	李文学	
专业负责人 MAIN ENGINEER	李诗颖	
审定 APPR'D	聂军强	
审核 EXAM'D	李诗颖	
校对 CHK'D	李顺阳	
设计 DESIG'D	税小珂	
职责 DUTY	姓 名 FULL NAME	签 署 SIGNATURE
设 计 签 署	SIGNATURE	

设计阶段 JOB STAGE	施工图	专 业 DISCIPLINE	建筑
工程名称 PROJECT	乌鲁木齐职业大学维修工程设计服务		
子项名称 SUB ITEM	文光校区数字化教学环境建设项目		
图 名 TITLE	外语楼数字化教室灯具控制连线图		
工 程 号 PROJECT NO.		图 号 DWG. NO.	PM-19
比 例 SCALE	1:50	日 期 DATE	2025.05

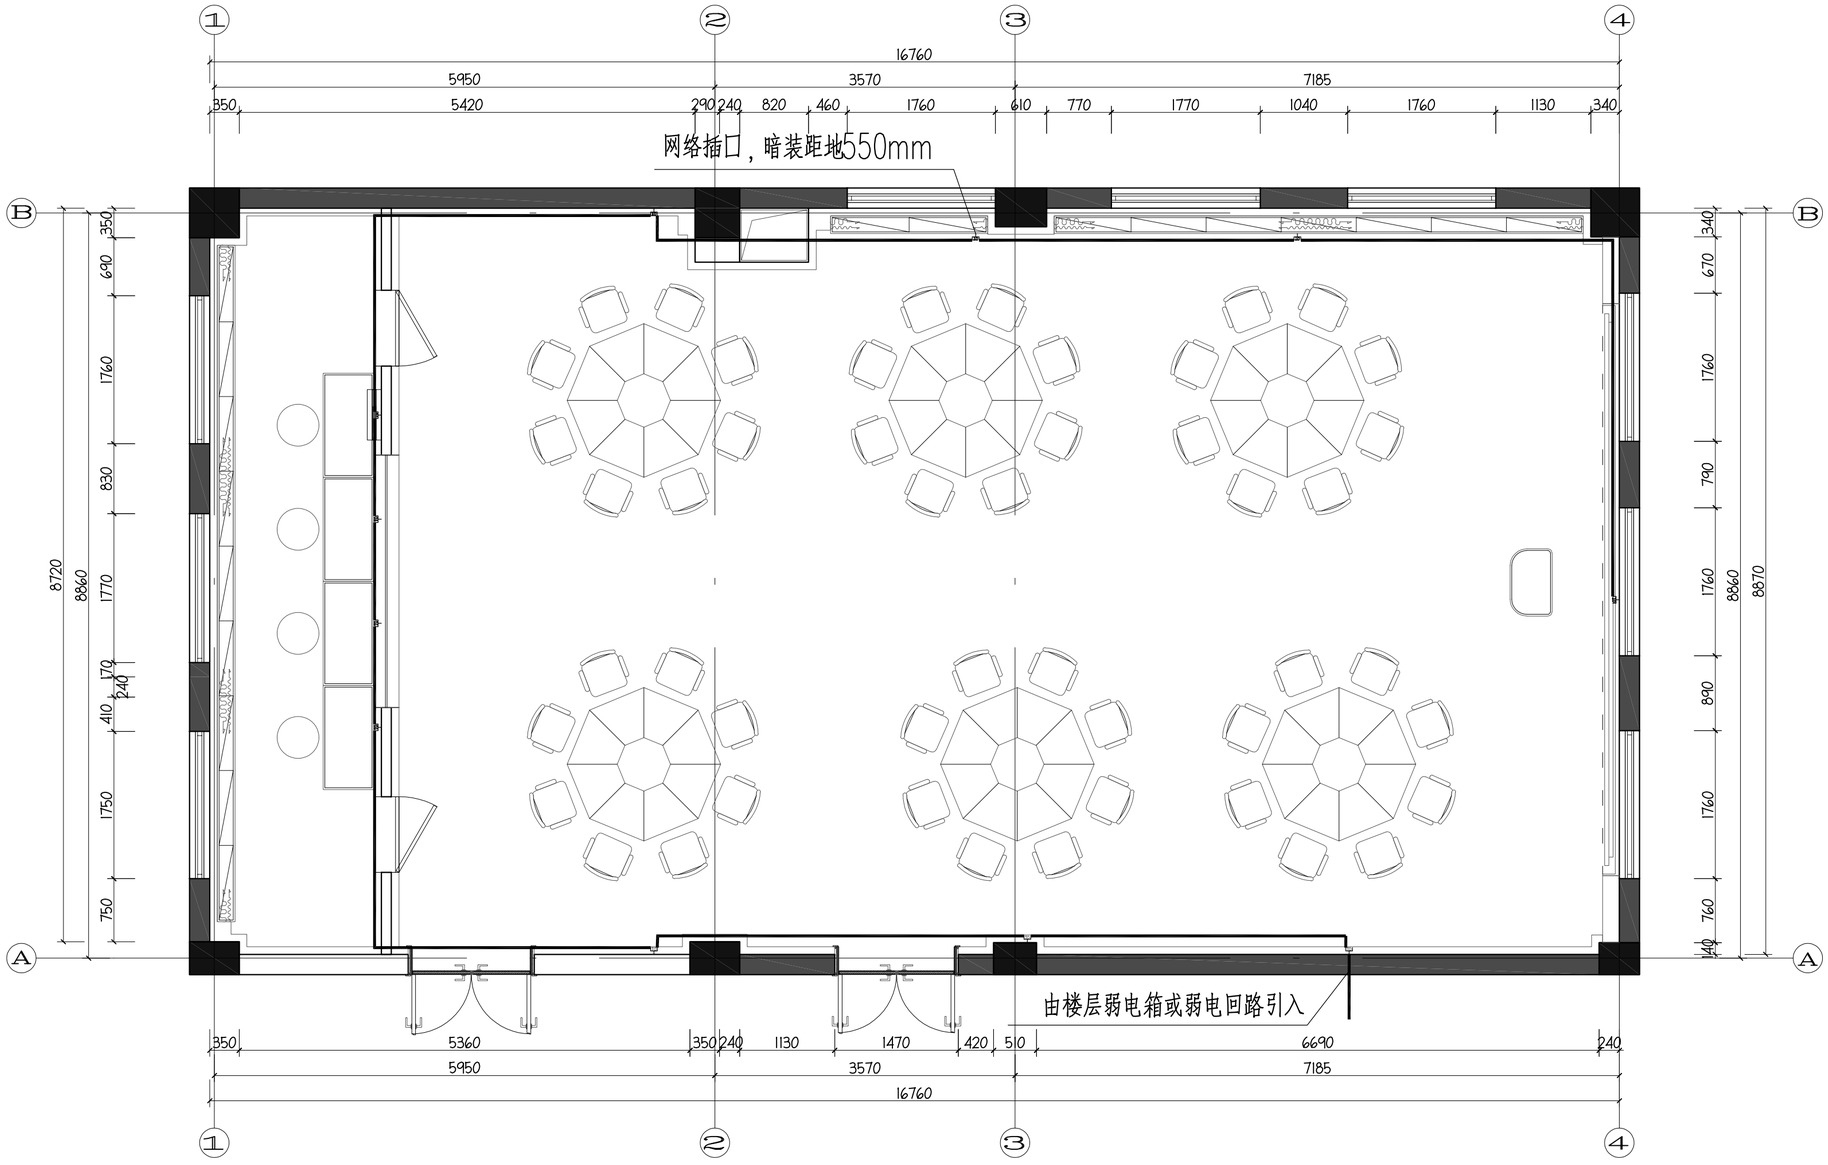

外语楼数字化教室弱电点位图

SCALE 1:50

中述设计集团有限公司
Zhongshu Design Group Co., Ltd.

国家甲级工程资质证书编号:A151023585
NATIONAL ARCHITECTURAL DESIGN
LICENSE No A151023585
地址:中国·宜宾市屏山县屏山镇
岷江大道中段9号丹山碧水
商业步行街负二层1046号
电话:0831-3501888 TEL:0831-3501888

建设单位:
CLIENT:
乌鲁木齐职业大学

注册执业栏	REGISTERED ARCHITECT	
姓 名:	李文学	NAME
注册证书号码:	220245100068	REGISTRATION CERTIFICATE NO.
注册印章号码:	5102358-0009	REGISTRATION STAMP NO.
项目负责人 PROJECT CAPTAIN	李文学	
专业负责人 MAIN ENGINEER	李诗颖	
审定 APPR'D	聂军强	
审核 EXAM'D	李诗颖	
校对 CHK'D	李顺阳	
设计 DESIG'D	税小珂	
职责 DUTY	姓 名 FULL NAME	签 署 SIGNATURE

设 计 签 署 SIGNATURE

设计阶段 JOB STAGE	施工图	专 业 DISCIPLINE	建筑
工程名称 PROJECT	乌鲁木齐职业大学维修工程设计服务		
子项名称 SUB ITEM	文光校区数字化教学环境建设项目		
图 名 TITLE	外语楼数字化教室弱电点位图		
工 程 号 PROJECT NO.		图 号 DWG. NO.	PM-20
比 例 SCALE	1:50	日 期 DATE	2025.05

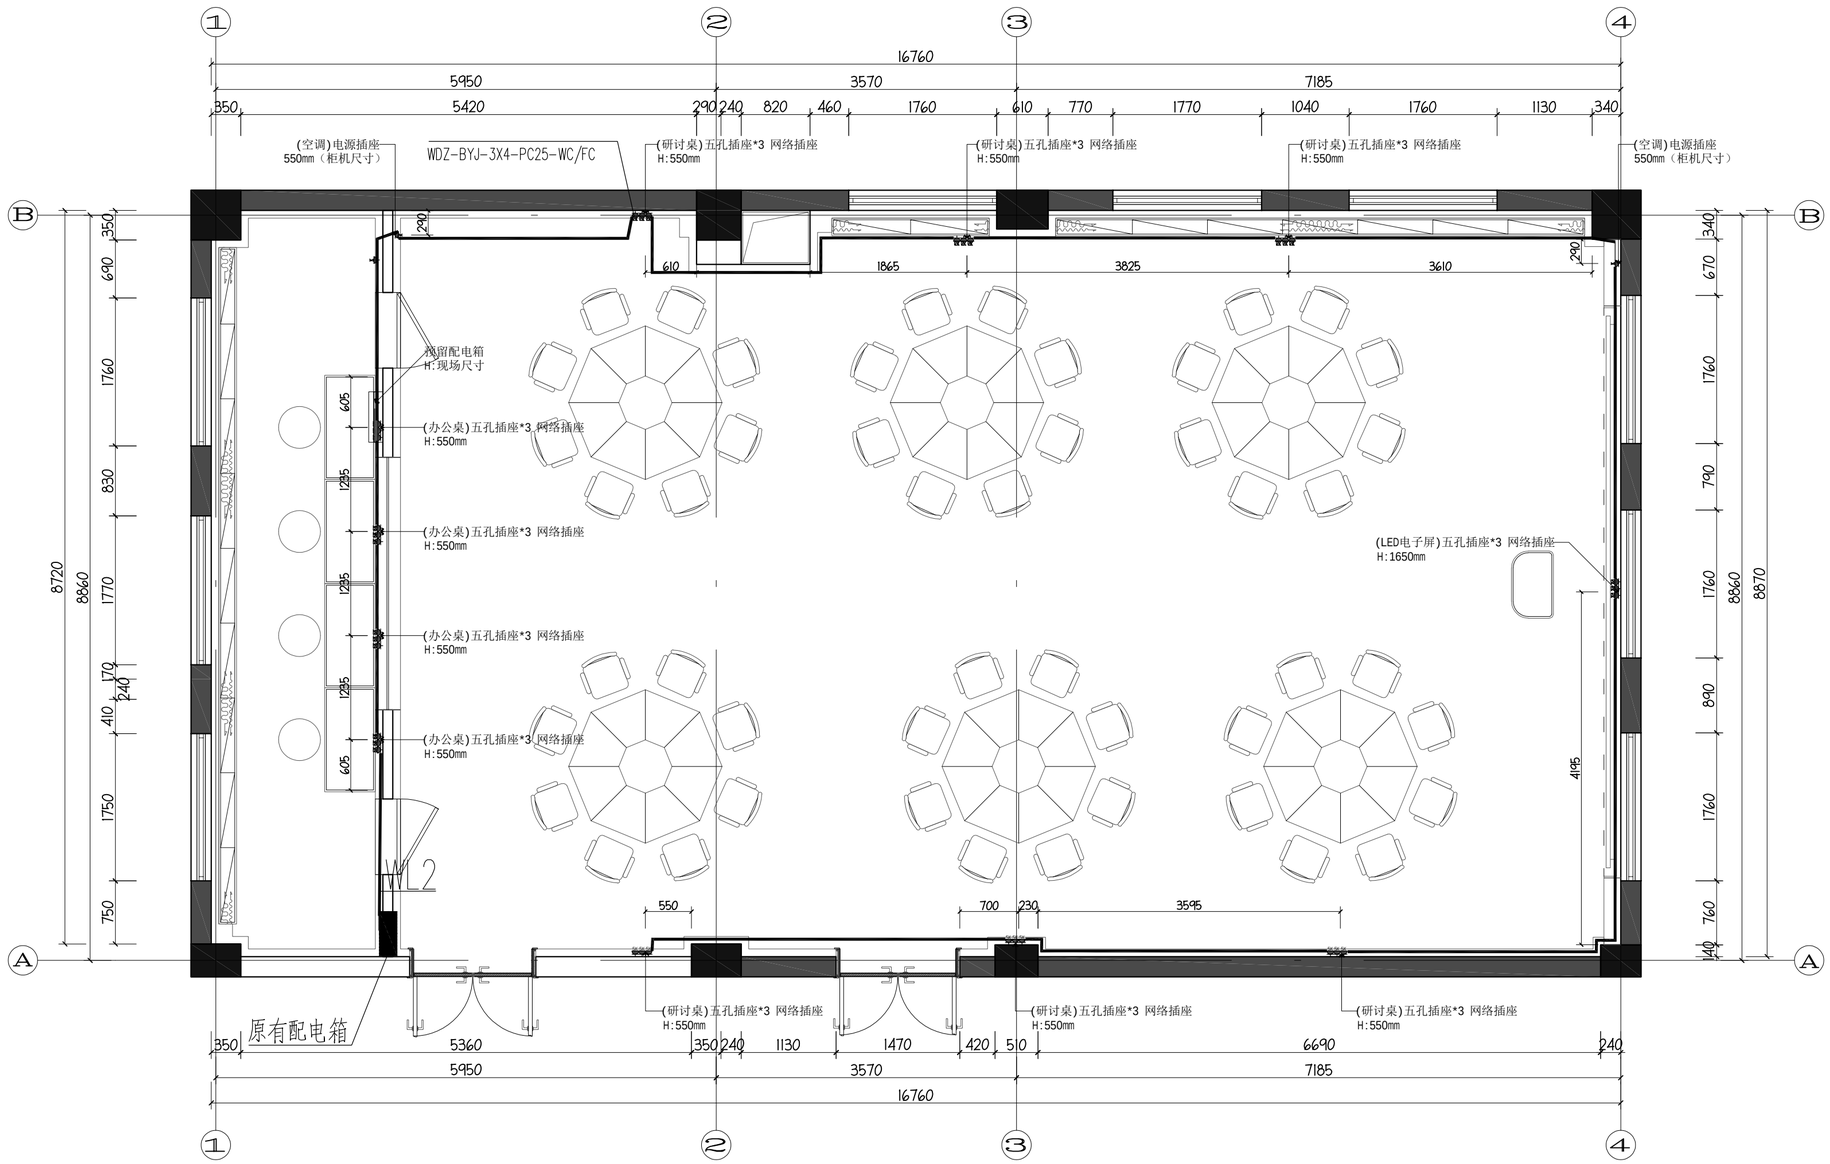

序号	图例	名称	数量	单位
1		配电箱	1	个
2	K	空调插座	3	个
3	TO	网络插座	11	个
4	5K	五孔插座	33	个

外语楼数字化教室强电点位图

SCALE 1:50

中述设计集团有限公司
Zhongshu Design Group Co., Ltd.

国家甲级工程资质证书编号:A151023585
NATIONAL ARCHITECTURAL DESIGN
LICENSE No A151023585
地址:中国·宜宾市屏山县屏山镇
岷江大道中段9号丹山碧水
商业步行街负二层1046号
电话:0831-3501888 TEL:0831-3501888

建设单位:
CLIENT:
乌鲁木齐职业大学

注册执业栏	REGISTERED ARCHITECT	
姓 名:	李文学	NAME
注册证书号码:	220245100068	REGISTRATION CERTIFICATE NO.
注册印章号码:	5102358-0009	REGISTRATION STAMP NO.
项目负责人 PROJECT CAPTAIN	李文学	
专业负责人 MAIN ENGINEER	李诗颖	
审定 APPR'D	聂军强	
审核 EXAM'D	李诗颖	
校对 CHK'D	李顺阳	
设计 DESIG'D	税小珂	
职责 DUTY	姓 名 FULL NAME	签 署 SIGNATURE
设 计 签 署	SIGNATURE	

设计阶段 JOB STAGE	施工图	专 业 DISCIPLINE	建筑
工程名称 PROJECT	乌鲁木齐职业大学维修工程设计服务		
子项名称 SUB ITEM	文光校区数字化教学环境建设项目		
图 名 TITLE	外语楼数字化教室强电点位图		
工 程 号 PROJECT NO.		图 号 DWG. NO.	PM-21
比 例 SCALE	1:50	日 期 DATE	2025.05

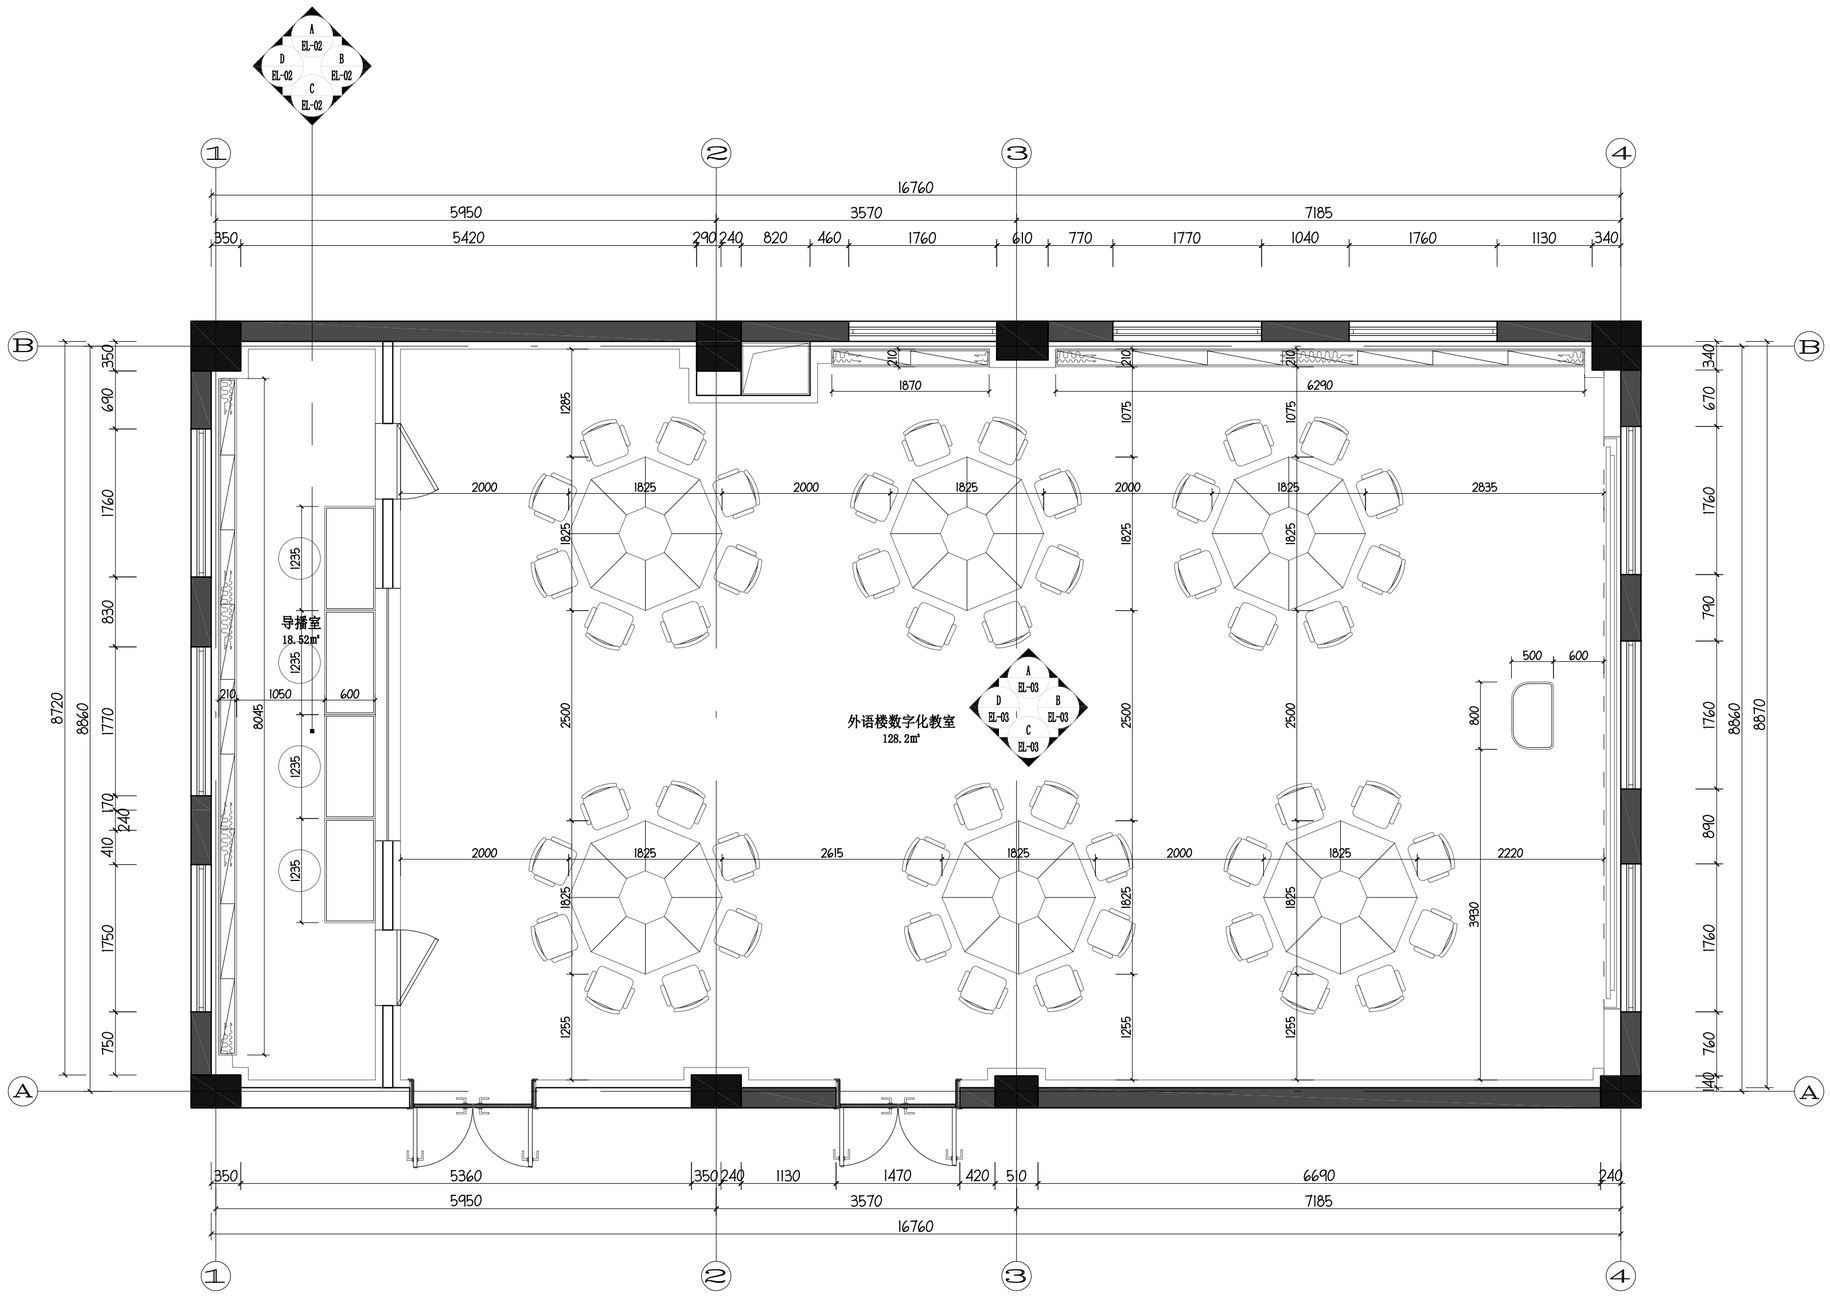

外语楼数字化教室立面索引图

SCALE 1:50

中述设计集团有限公司
Zhongshu Design Group Co., Ltd.

国家甲级工程资质证书编号:A151023585
NATIONAL ARCHITECTURAL DESIGN
LICENSE No A151023585
地址:中国·宜宾市屏山县屏山镇
岷江大道中段9号丹山碧水
商业步行街负二层1046号
电话:0831-3501888 TEL:0831-3501888

建设单位:
CLIENT:
乌鲁木齐职业大学

注册执业栏	REGISTERED ARCHITECT	
姓 名:	李文学	NAME
注册证书号码:	220245100068	REGISTRATION CERTIFICATE NO.
注册印章号码:	5102358-0009	REGISTRATION STAMP NO.
项目负责人 PROJECT CAPTAIN	李文学	
专业负责人 MAIN ENGINEER	李诗颖	
审定 APPR'D	聂军强	
审核 EXAM'D	李诗颖	
校对 CHK'D	李顺阳	
设计 DESIG'D	税小珂	
职责 DUTY	姓 名 FULL NAME	签 署 SIGNATURE
设 计 签 署	SIGNATURE	

设计阶段 JOB STAGE	施工图	专 业 DISCIPLINE	建筑
工程名称 PROJECT	乌鲁木齐职业大学维修工程设计服务		
子项名称 SUB ITEM	文光校区数字化教学环境建设项目		
图 名 TITLE	外语楼数字化教室立面索引图		
工 程 号 PROJECT NO.		图 号 DWG. NO.	PM-22
比 例 SCALE	1:50	日 期 DATE	2025.05

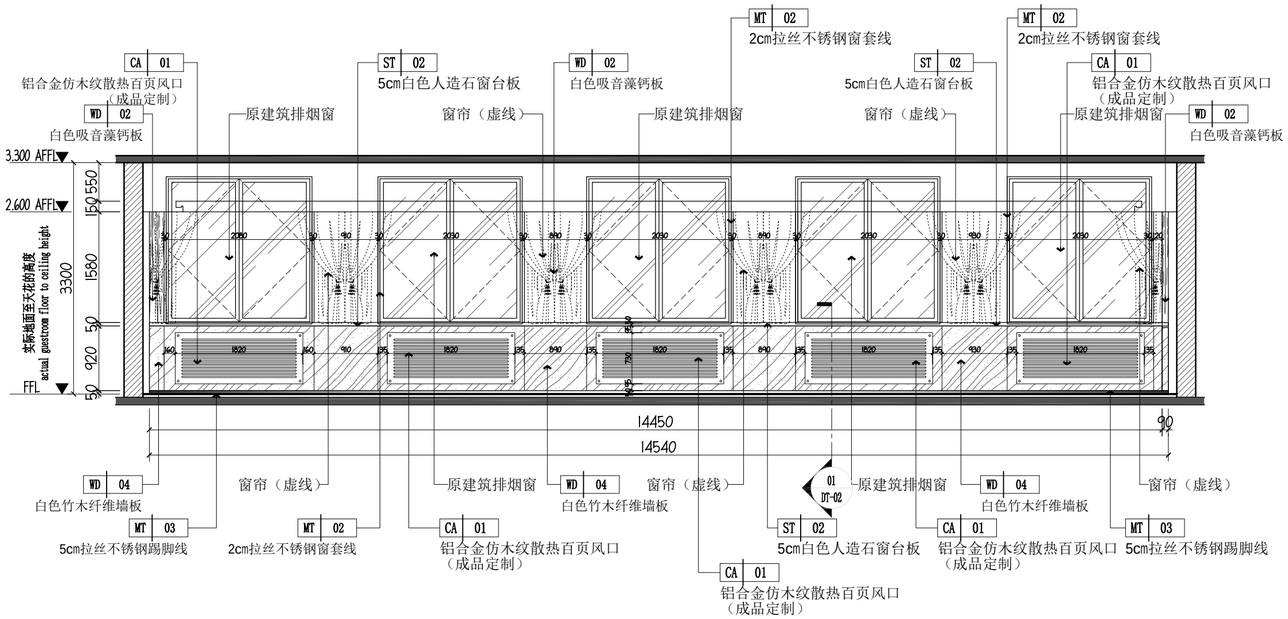

A 立面图@207数字化教室
EL-01 SCALE 1:60

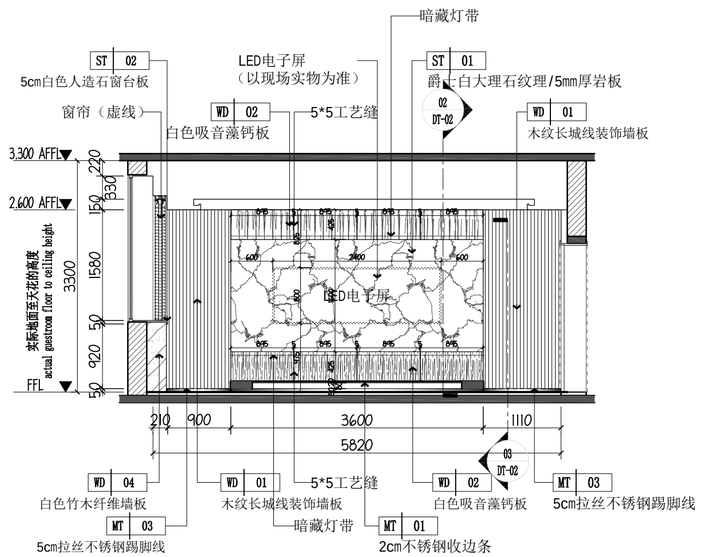

B 立面图@207数字化教室
EL-01 SCALE 1:60

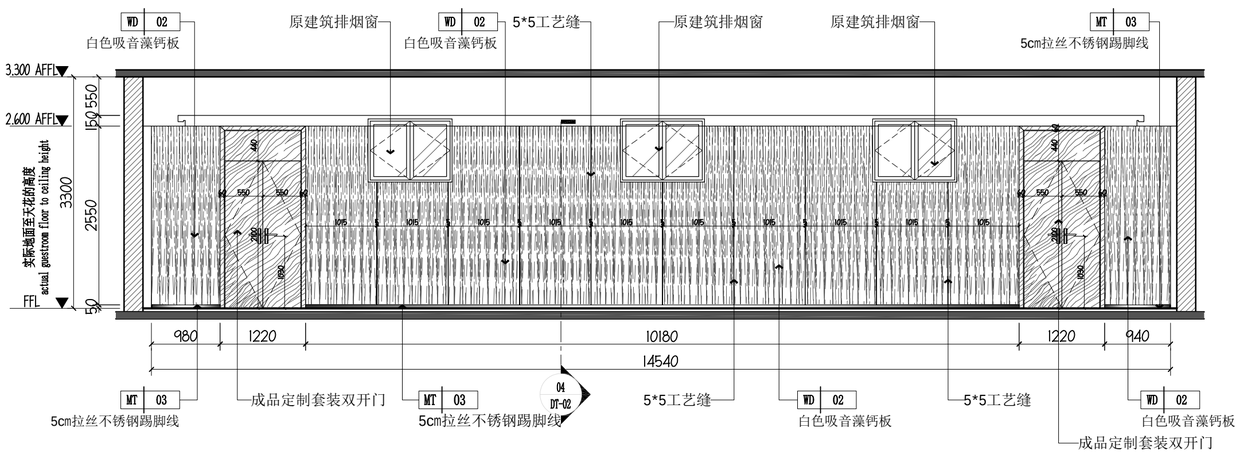

C 立面图@207数字化教室
EL-01 SCALE 1:60

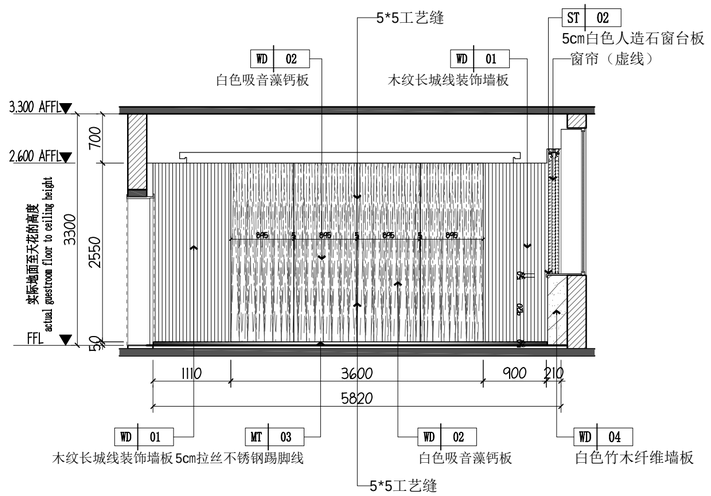

D 立面图@207数字化教室
EL-01 SCALE 1:60

中述设计集团有限公司
Zhongshu Design Group Co., Ltd.

国家甲级工程资质证书编号:A151023585
NATIONAL ARCHITECTURAL DESIGN
LICENSE No A151023585
地址:中国·宜宾市屏山县屏山镇
岷江大道中段9号丹山碧水
商业步行街负二层1046号
电话:0831-3501888 TEL:0831-3501888

建设单位:
CLIENT:
乌鲁木齐职业大学

注册执业栏	REGISTERED ARCHITECT	
姓 名:	李文学	NAME
注册证书号码:	220245100068	REGISTRATION CERTIFICATE NO.
注册印章号码:	5102358-0009	REGISTRATION STAMP NO.
项目负责人 PROJECT CAPTAIN	李文学	
专业负责人 MAIN ENGINEER	李诗颖	
审定 APPR'D	聂军强	
审核 EXAM'D	李诗颖	
校对 CHK'D	李顺阳	
设计 DESIG'D	税小珂	
职责 DUTY	姓 名 FULL NAME	签 署 SIGNATURE
设 计 签 署	SIGNATURE	

设计阶段 JOB STAGE	施工图	专 业 DISCIPLINE	建筑
工程名称 PROJECT	乌鲁木齐职业大学维修工程设计服务		
子项名称 SUB ITEM	文光校区数字化教学环境建设项目		
图 名 TITLE	立面图@207数字化教室		
工 程 号 PROJECT NO.		图 号 DWG. NO.	LM-01
比 例 SCALE	1:50	日 期 DATE	2025.05

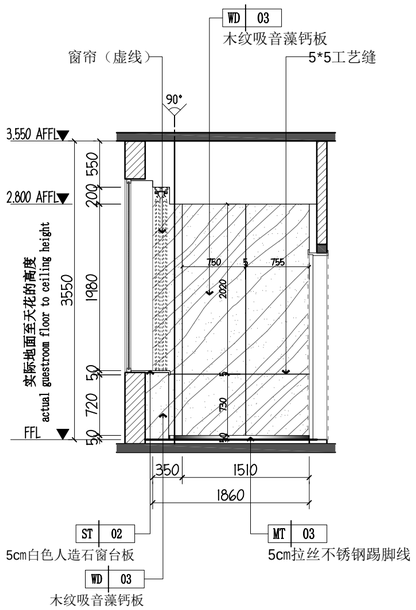

A EL-02 立面图@导播室
SCALE 1:50

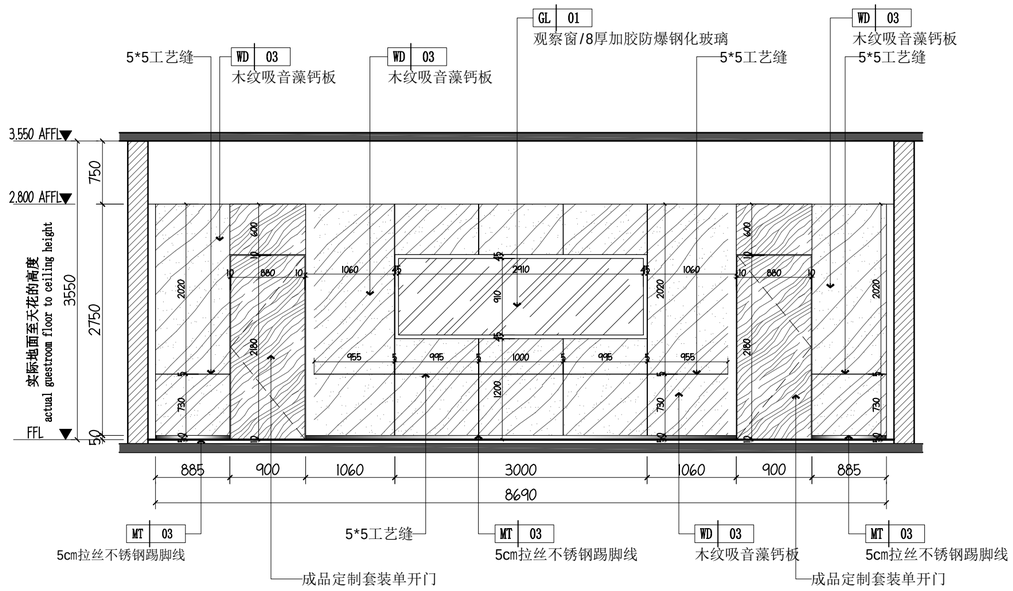

B EL-02 立面图@导播室
SCALE 1:50

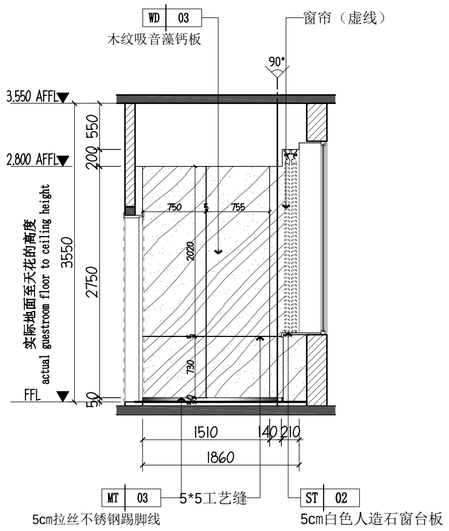

C EL-02 立面图@导播室
SCALE 1:50

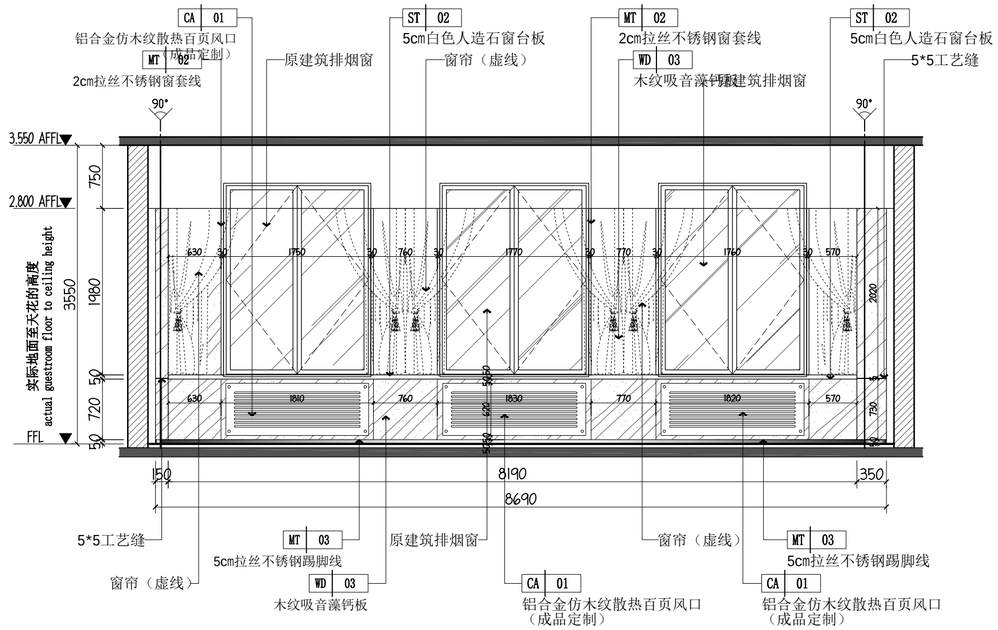

D EL-02 立面图@导播室
SCALE 1:50

中述设计集团有限公司
Zhongshu Design Group Co., Ltd.
国家甲级工程资质证书编号:A151023585
NATIONAL ARCHITECTURAL DESIGN
LICENSE No A151023585
地址:中国·宜宾市屏山县屏山镇
岷江大道中段9号丹山碧水
商业步行街负二层1046号
电话:0831-3501888 TEL:0831-3501888

建设单位:
CLIENT:
乌鲁木齐职业大学

注册执业栏 REGISTERED ARCHITECT		
姓 名:	李文学	NAME
注册证书号码:	220245100068	REGISTRATION CERTIFICATE NO.
注册印章号码:	5102358-0009	REGISTRATION STAMP NO.
项目负责人 PROJECT CAPTAIN	李文学	
专业负责人 MAIN ENGINEER	李诗颖	
审定 APPR'D	聂军强	
审核 EXAM'D	李诗颖	
校对 CHK'D	李顺阳	
设计 DESIG'D	税小珂	
职责 DUTY	姓 名 FULL NAME	签 署 SIGNATURE
设 计 签 署	SIGNATURE	

设计阶段 JOB STAGE	施工图	专 业 DISCIPLINE	建筑
工程名称 PROJECT	乌鲁木齐职业大学维修工程设计服务		
子项名称 SUB ITEM	文光校区数字化教学环境建设项目		
图 名 TITLE	立面图@导播室		
工 程 号 PROJECT NO.		图 号 DWG. NO.	LM-02
比 例 SCALE	1:50	日 期 DATE	2025.05

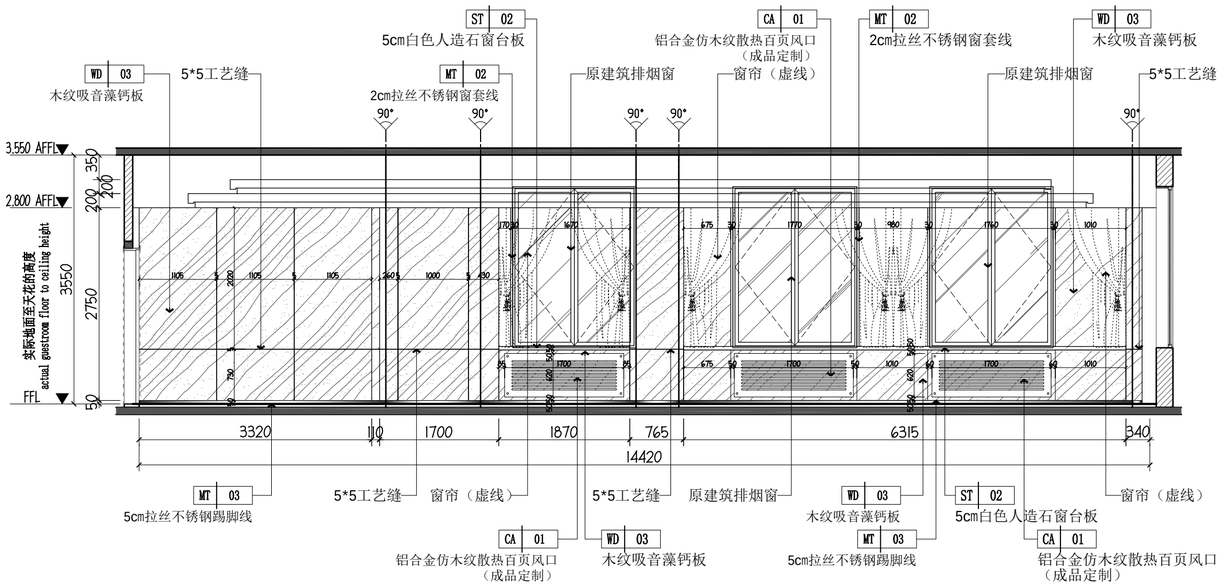

A 立面图@外语楼数字化教室
EL-03 SCALE 1:60

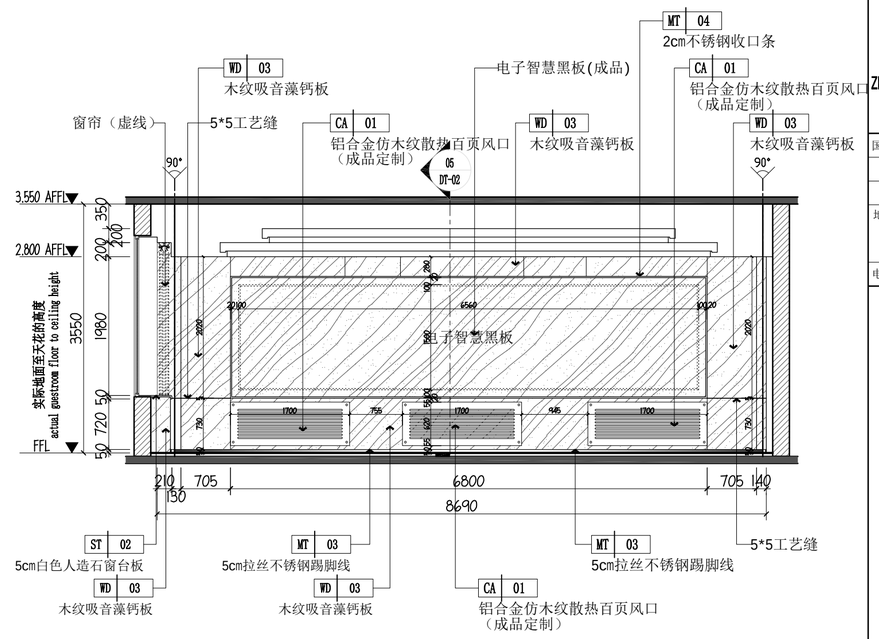

B 立面图@外语楼数字化教室
EL-03 SCALE 1:60

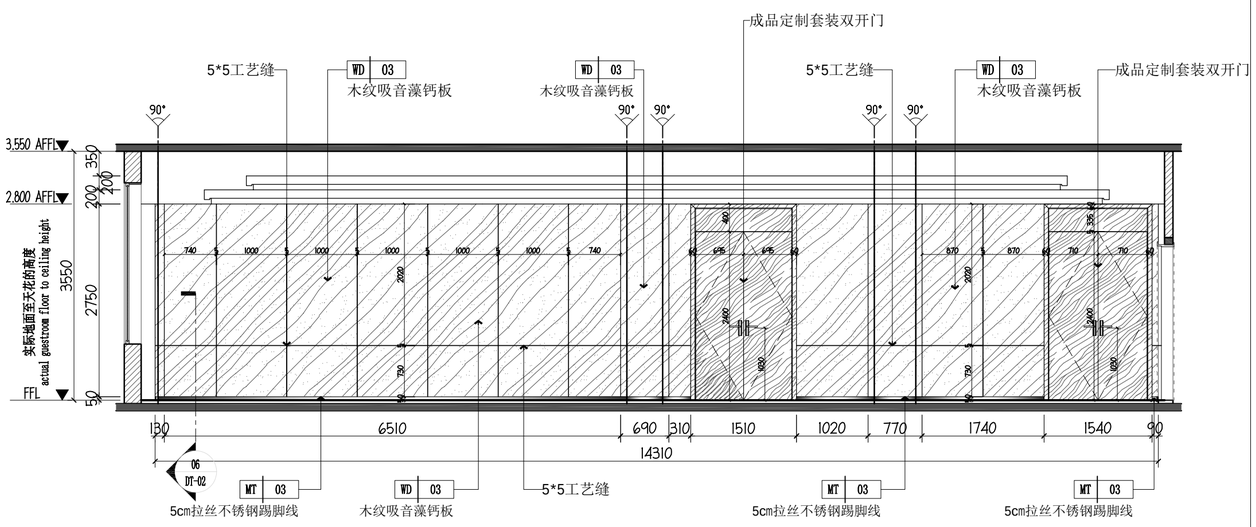

C 立面图@外语楼数字化教室
EL-03 SCALE 1:60

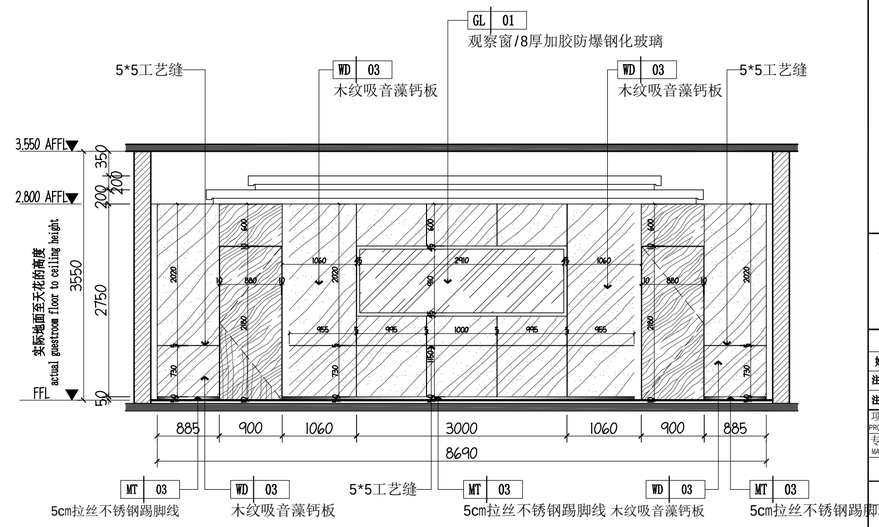

D 立面图@外语楼数字化教室
EL-03 SCALE 1:60

中述设计集团有限公司
Zhongshu Design Group Co., Ltd.
国家甲级工程资质证书编号:A151023585
NATIONAL ARCHITECTURAL DESIGN
LICENSE No A151023585
地址:中国·宜宾市屏山县屏山镇
岷江大道中段9号丹山碧水
商业步行街负二层1046号
电话:0831-3501888 TEL:0831-3501888

建设单位:
CLIENT:
乌鲁木齐职业大学

注册执业栏	REGISTERED ARCHITECT	
姓 名:	李文学	NAME
注册证书号码:	220245100068	REGISTRATION CERTIFICATE NO.
注册印章号码:	5102358-0009	REGISTRATION STAMP NO.
项目负责人 PROJECT CAPTAIN	李文学	
专业负责人 MAIN ENGINEER	李诗颖	
审定 APPR'D	聂军强	
审核 EXAM'D	李诗颖	
校对 CHK'D	李顺阳	
设计 DESIG'D	税小珂	
职责 DUTY	姓 名 FULL NAME	签 署 SIGNATURE
设 计 签 署	SIGNATURE	

设计阶段 JOB STAGE	施工图	专 业 DISCIPLINE	建筑
工程名称 PROJECT	乌鲁木齐职业大学维修工程设计服务		
子项名称 SUB ITEM	文光校区数字化教学环境建设项目		
图 名 TITLE	立面图@外语楼数字化教室		
工 程 号 PROJECT NO.		图 号 DWG. NO.	LM-03
比 例 SCALE	1:50	日 期 DATE	2025.05

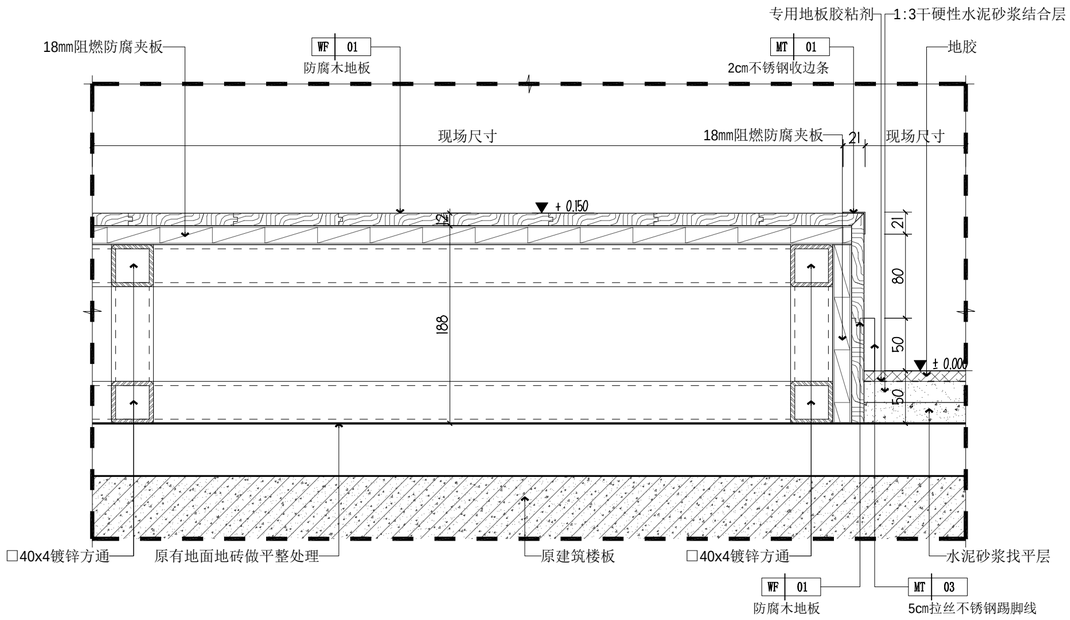

01 DT-01 剖面详图@207数字化教室地面
SCALE 1:4

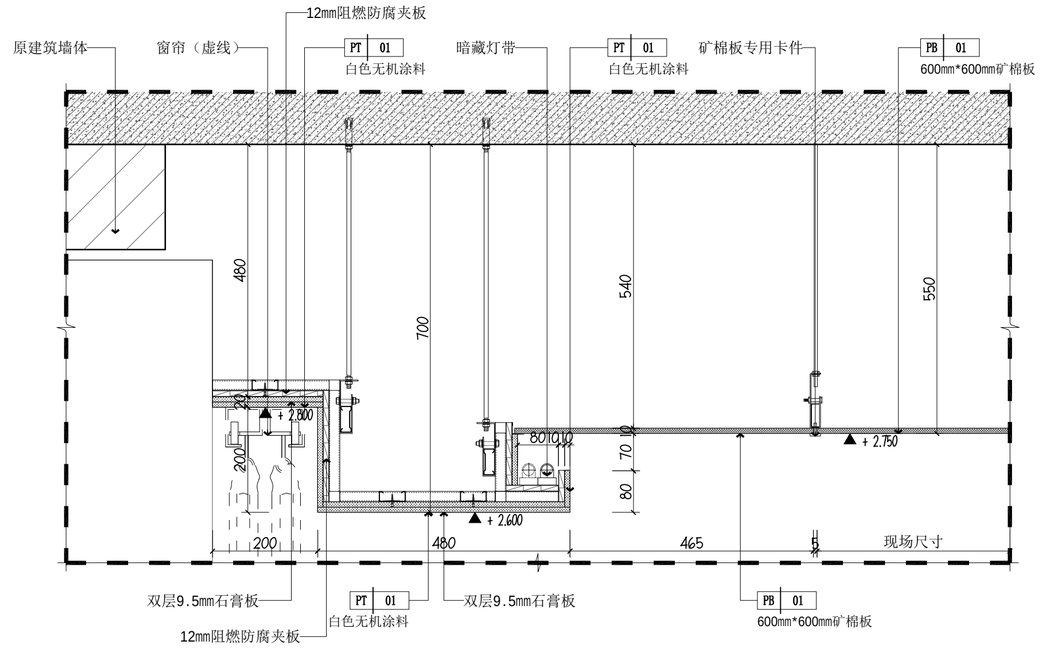

02 DT-01 剖面详图@207数字化教室天花
SCALE 1:8

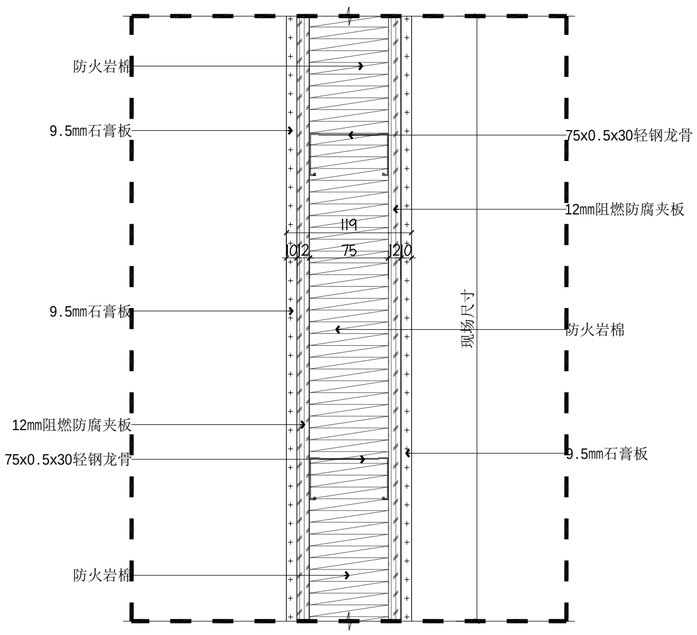

03 DT-01 剖面详图@外语楼数字化教室新建墙体
SCALE 1:4

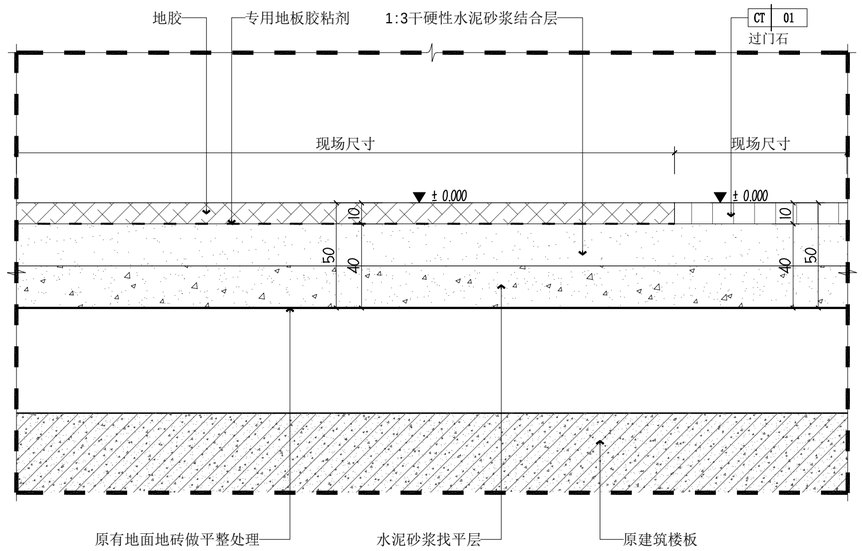

04 DT-01 剖面详图@外语楼数字化教室地面
SCALE 1:2

中述设计集团有限公司
Zhongshu Design Group Co., Ltd.

国家甲级工程资质证书编号:A151023585
NATIONAL ARCHITECTURAL DESIGN
LICENSE No A151023585
地址:中国·宜宾市屏山县屏山镇
岷江大道中段9号丹山碧水
商业步行街负二层1046号
电话:0831-3501888 TEL:0831-3501888

建设单位:
CLIENT:
乌鲁木齐职业大学

注册执业栏	REGISTERED ARCHITECT	
姓 名:	李文学	NAME
注册证书号码:	220245100068	REGISTRATION CERTIFICATE NO.
注册印章号码:	5102358-0009	REGISTRATION STAMP NO.
项目负责人 PROJECT CAPTAIN	李文学	
专业负责人 MAIN ENGINEER	李诗颖	
审定 APPR'D	聂军强	
审核 EXAM'D	李诗颖	
校对 CHK'D	李顺阳	
设计 DESIG'D	税小珂	
职责 DUTY	姓 名 FULL NAME	签 署 SIGNATURE
设 计 签 署	SIGNATURE	

设计阶段 JOB STAGE	施工图	专 业 DISCIPLINE	建筑
工程名称 PROJECT	乌鲁木齐职业大学维修工程设计服务		
子项名称 SUB ITEM	文光校区数字化教学环境建设项目		
图 名 TITLE	节点大样图（一）		
工 程 号 PROJECT NO.		图 号 DWG. NO.	DY-01
比 例 SCALE	详见图纸	日 期 DATE	2025.05

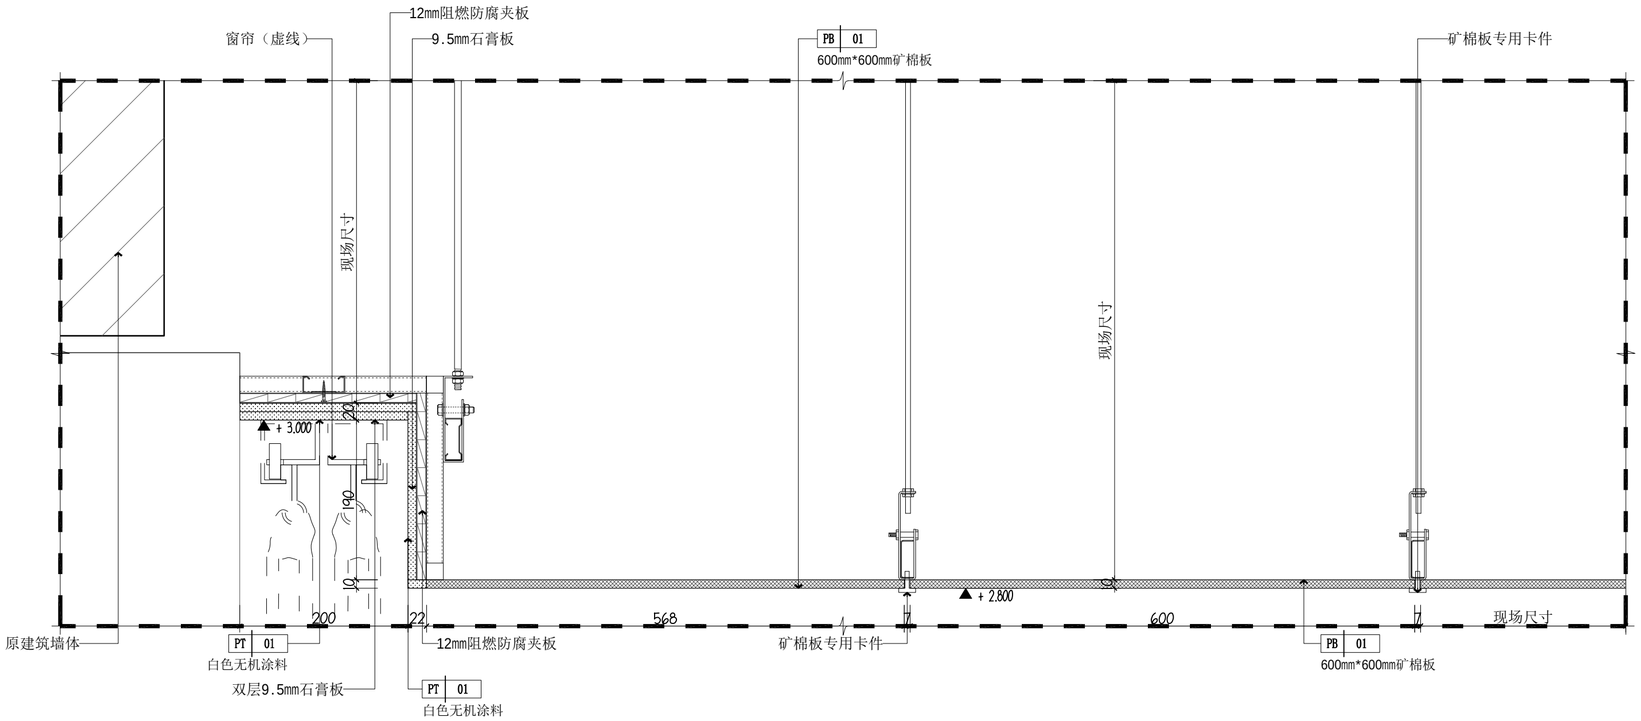

05 DT-01 剖面详图@导播室天花
SCALE 1:5

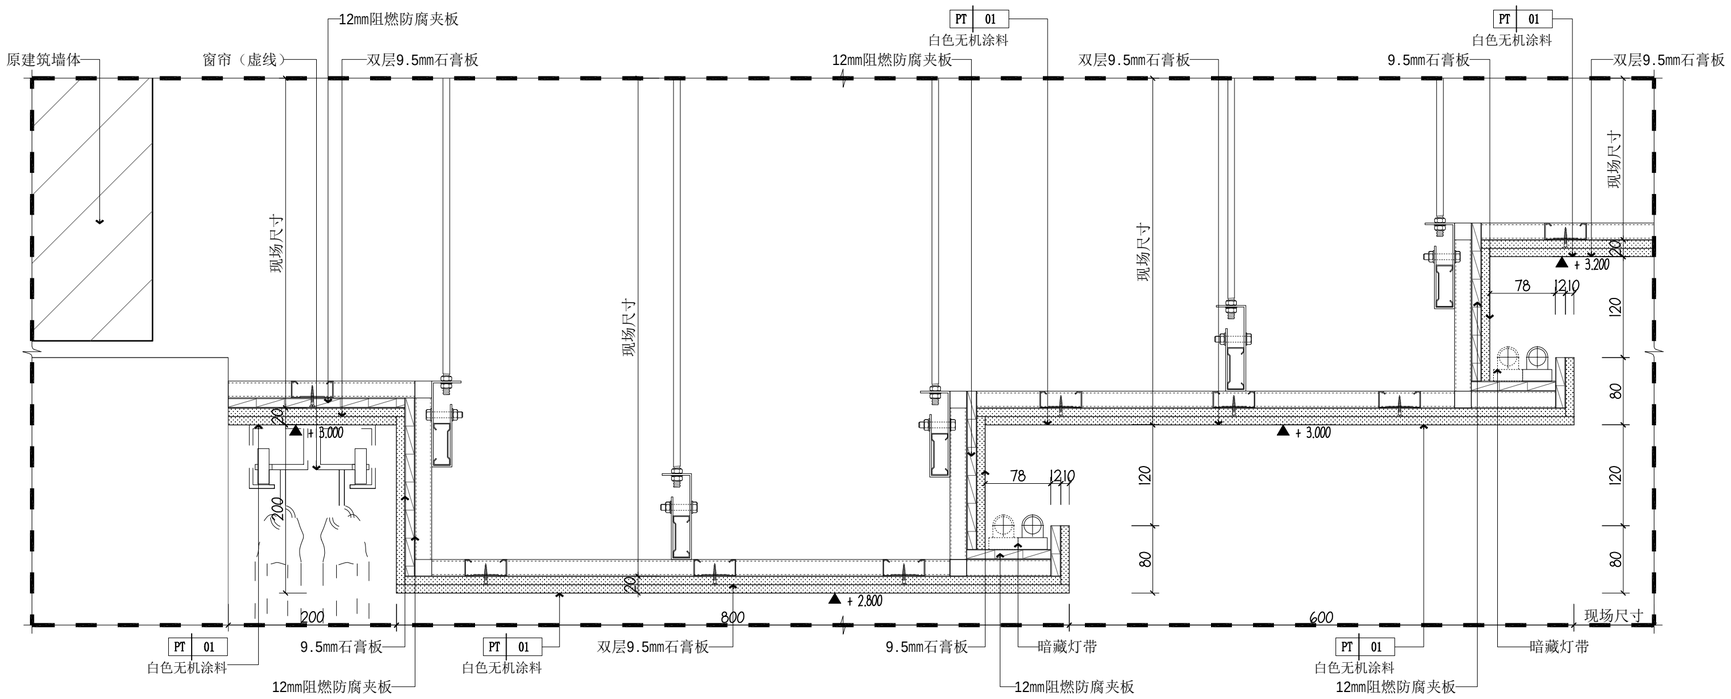

06 DT-01 剖面详图@外语楼数字化教室天花
SCALE 1:5

中述设计集团有限公司
Zhongshu Design Group Co., Ltd.
国家甲级工程资质证书编号:A151023585
NATIONAL ARCHITECTURAL DESIGN
LICENSE No A151023585
地址:中国·宜宾市屏山县屏山镇
岷江大道中段9号丹山碧水
商业步行街负二层1046号
电话:0831-3501888 TEL:0831-3501888

建设单位:
CLIENT:
乌鲁木齐职业大学

注册执业栏	REGISTERED ARCHITECT	
姓 名:	李文学	NAME
注册证书号码:	220245100068	REGISTRATION CERTIFICATE NO.
注册印章号码:	5102358-0009	REGISTRATION STAMP NO.
项目负责人 PROJECT CAPTAIN	李文学	
专业负责人 MAIN ENGINEER	李诗颖	
审定 APPR'D	聂军强	
审核 EXAM'D	李诗颖	
校对 CHK'D	李顺阳	
设计 DESIG'D	税小珂	
职责 DUTY	姓 名 FULL NAME	签 署 SIGNATURE
设 计 签 署	SIGNATURE	

设计阶段 JOB STAGE	施工图	专 业 DISCIPLINE	建筑
工程名称 PROJECT	乌鲁木齐职业大学维修工程设计服务		
子项名称 SUB ITEM	文光校区数字化教学环境建设项目		
图 名 TITLE	节点大样图（二）		
工 程 号 PROJECT NO.		图 号 DWG. NO.	DY-02
比 例 SCALE	1:5	日 期 DATE	2025.05

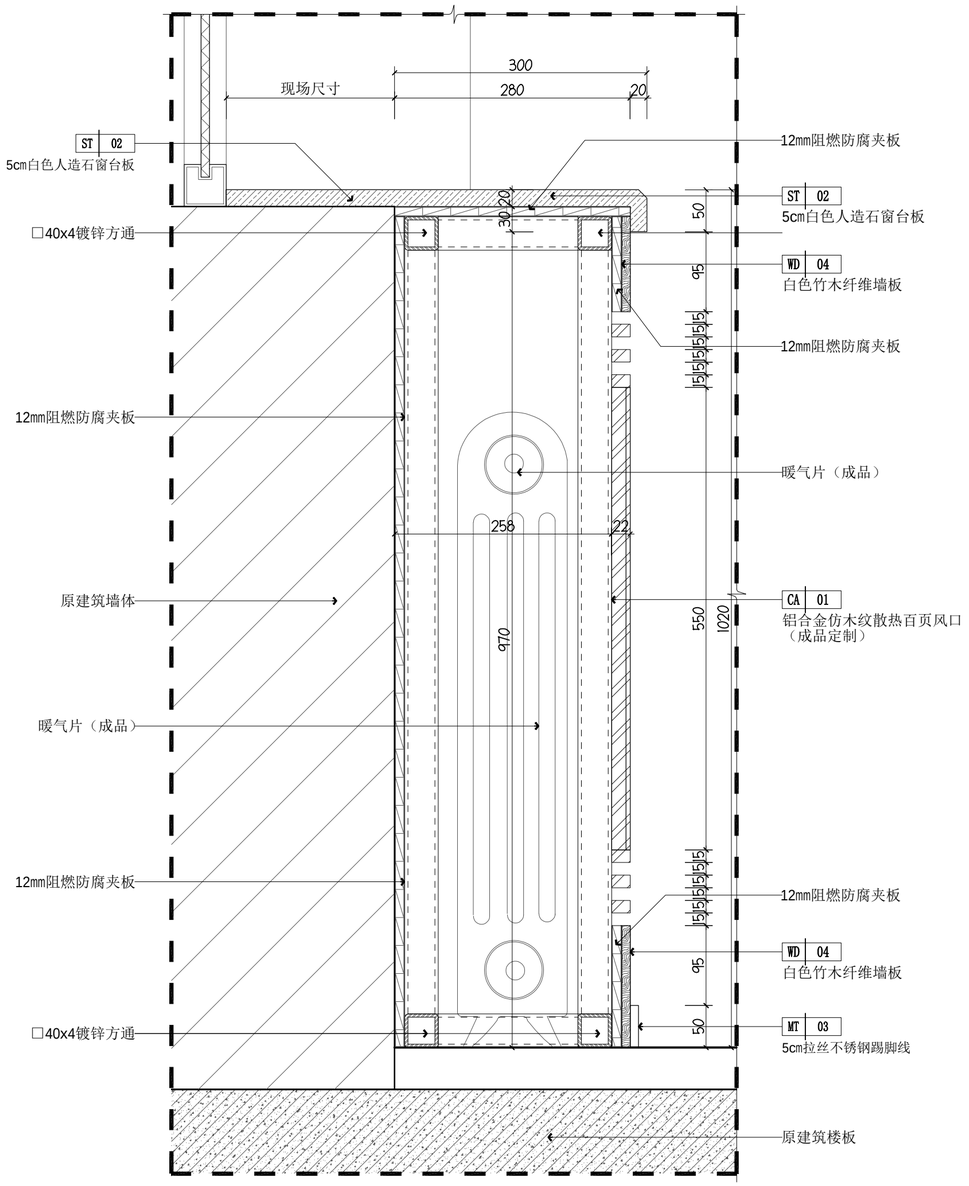

01 墙身节点图@207数字化教室暖气罩
DT-02 SCALE 1:5

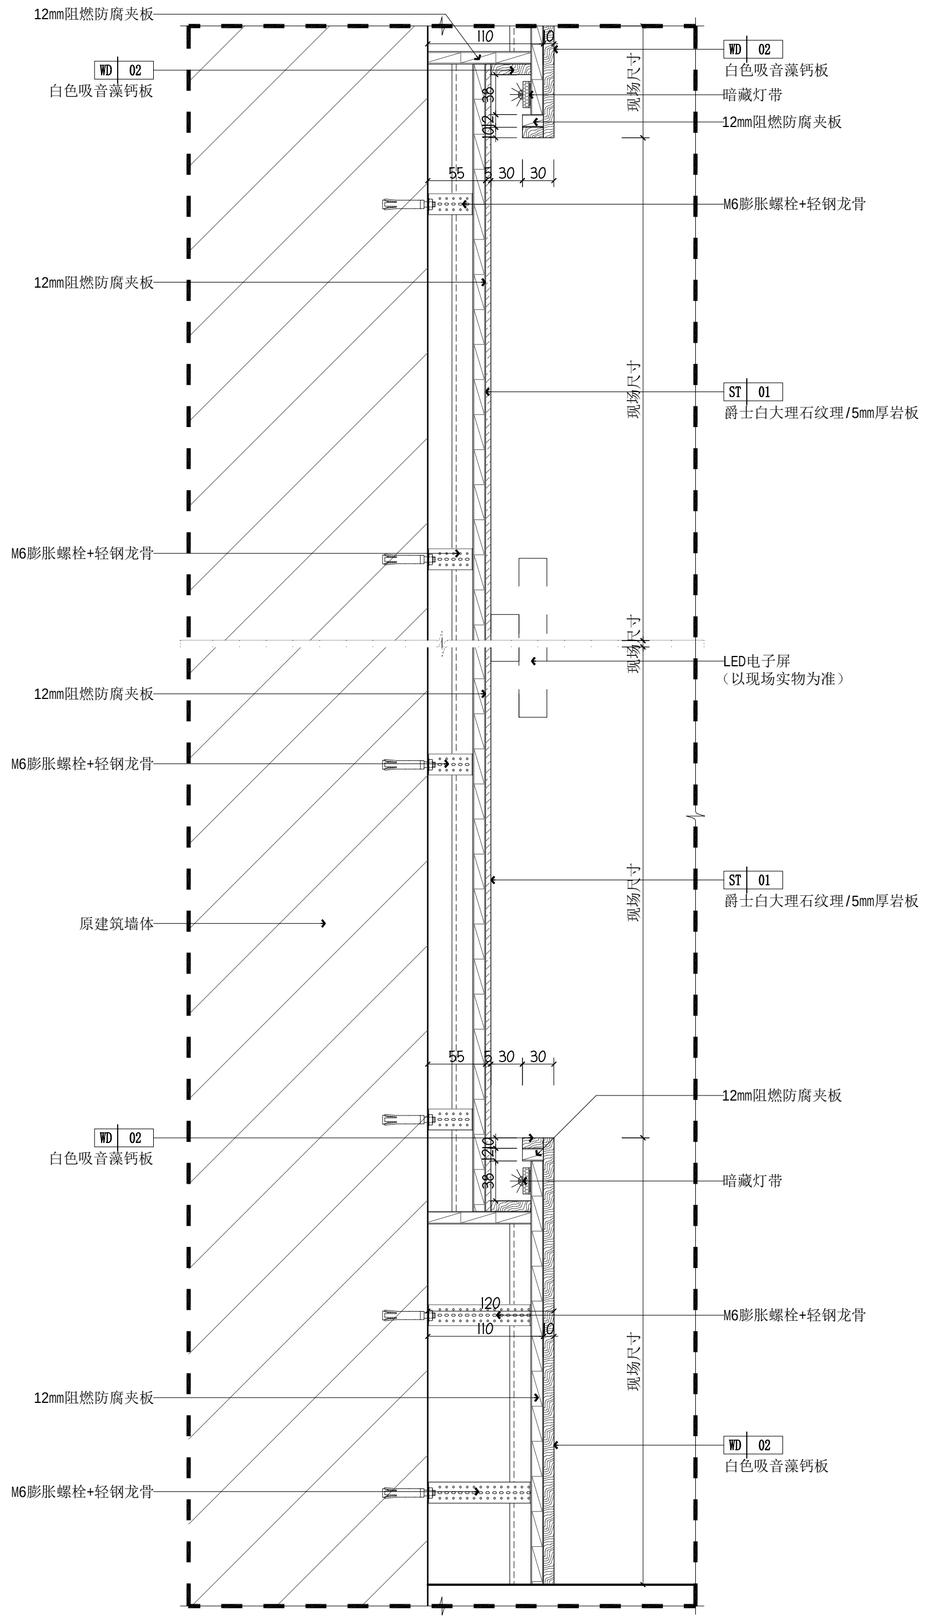

02 墙身节点图@207数字化教室背景墙
DT-02 SCALE 1:4

中述设计集团有限公司
Zhongshu Design Group Co., Ltd.

国家甲级工程资质证书编号:A151023585
NATIONAL ARCHITECTURAL DESIGN
LICENSE No A151023585
地址:中国·宜宾市屏山县屏山镇
岷江大道中段9号丹山碧水
商业步行街负二层1046号
电话:0831-3501888 TEL:0831-3501888

建设单位:
CLIENT:
乌鲁木齐职业大学

注册执业栏 REGISTERED ARCHITECT		
姓 名:	李文学	NAME
注册证书号码:	220245100068	REGISTRATION CERTIFICATE NO.
注册印章号码:	5102358-0009	REGISTRATION STAMP NO.
项目负责人 PROJECT CAPTAIN	李文学	
专业负责人 MAIN ENGINEER	李诗颖	
审定 APPR'D	聂军强	
审核 EXAM'D	李诗颖	
校对 CHK'D	李顺阳	
设计 DESIG'D	税小珂	
职责 DUTY	姓 名 FULL NAME	签 署 SIGNATURE
设 计 签 署	SIGNATURE	

设计阶段 JOB STAGE	施工图	专 业 DISCIPLINE	建筑
工程名称 PROJECT	乌鲁木齐职业大学维修工程设计服务		
子项名称 SUB ITEM	文光校区数字化教学环境建设项目		
图 名 TITLE	节点大样图（三）		
工 程 号 PROJECT NO.		图 号 DWG. NO.	DY-03
比 例 SCALE	详见图纸	日 期 DATE	2025.05

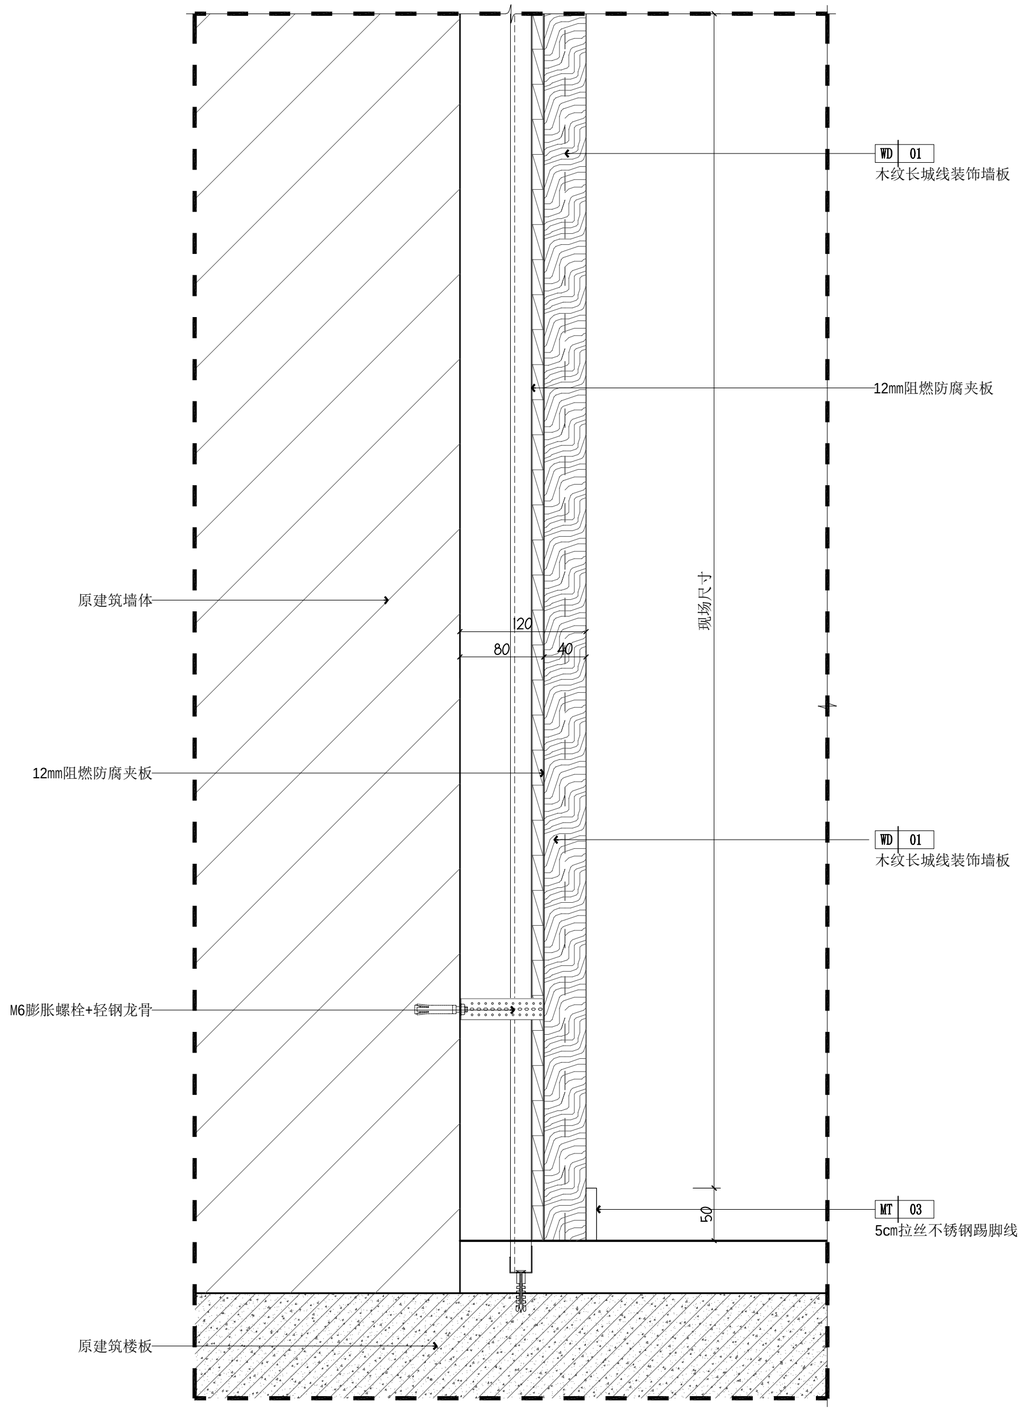

03 DT-02 墙身节点图@207数字化教室背景墙
SCALE 1:4

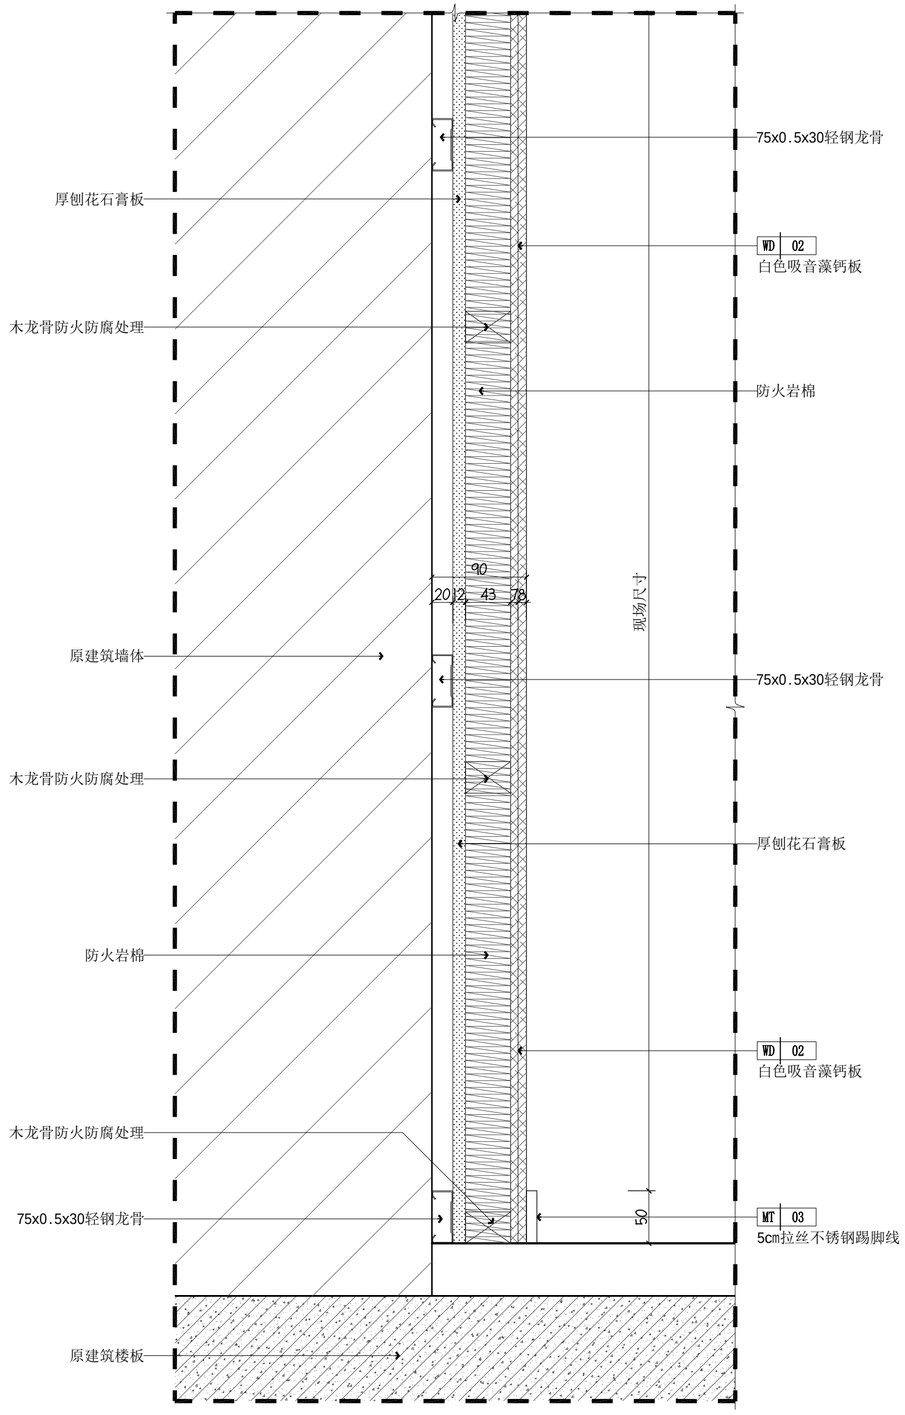

03 DT-02 墙身节点图@207数字化教室墙面
SCALE 1:4

中述设计集团有限公司
Zhongshu Design Group Co., Ltd.

国家甲级工程资质证书编号:A151023585
NATIONAL ARCHITECTURAL DESIGN
LICENSE No A151023585
地址:中国·宜宾市屏山县屏山镇
岷江大道中段9号丹山碧水
商业步行街负二层1046号
电话:0831-3501888 TEL:0831-3501888

建设单位:
CLIENT:
乌鲁木齐职业大学

注册执业栏	REGISTERED ARCHITECT	
姓 名:	李文学 NAME	
注册证书号码:	220245100068 REGISTRATION CERTIFICATE NO.	
注册印章号码:	5102358-0009 REGISTRATION STAMP NO.	
项目负责人 PROJECT CAPTAIN	李文学	
专业负责人 MAIN ENGINEER	李诗颖	
审定 APPR'D	聂军强	
审核 EXAM'D	李诗颖	
校对 CHK'D	李顺阳	
设计 DESIG'D	税小珂	
职责 DUTY	姓 名 FULL NAME	签 署 SIGNATURE
设 计 签 署	SIGNATURE	

设计阶段 JOB STAGE	施工图	专 业 DISCIPLINE	建筑
工程名称 PROJECT	乌鲁木齐职业大学修缮工程设计服务		
子项名称 SUB ITEM	文光校区数字化教学环境建设项目		
图 名 TITLE	节点大样图（四）		
工 程 号 PROJECT NO.		图 号 DWG. NO.	DY-04
比 例 SCALE	1:4	日 期 DATE	2025.05

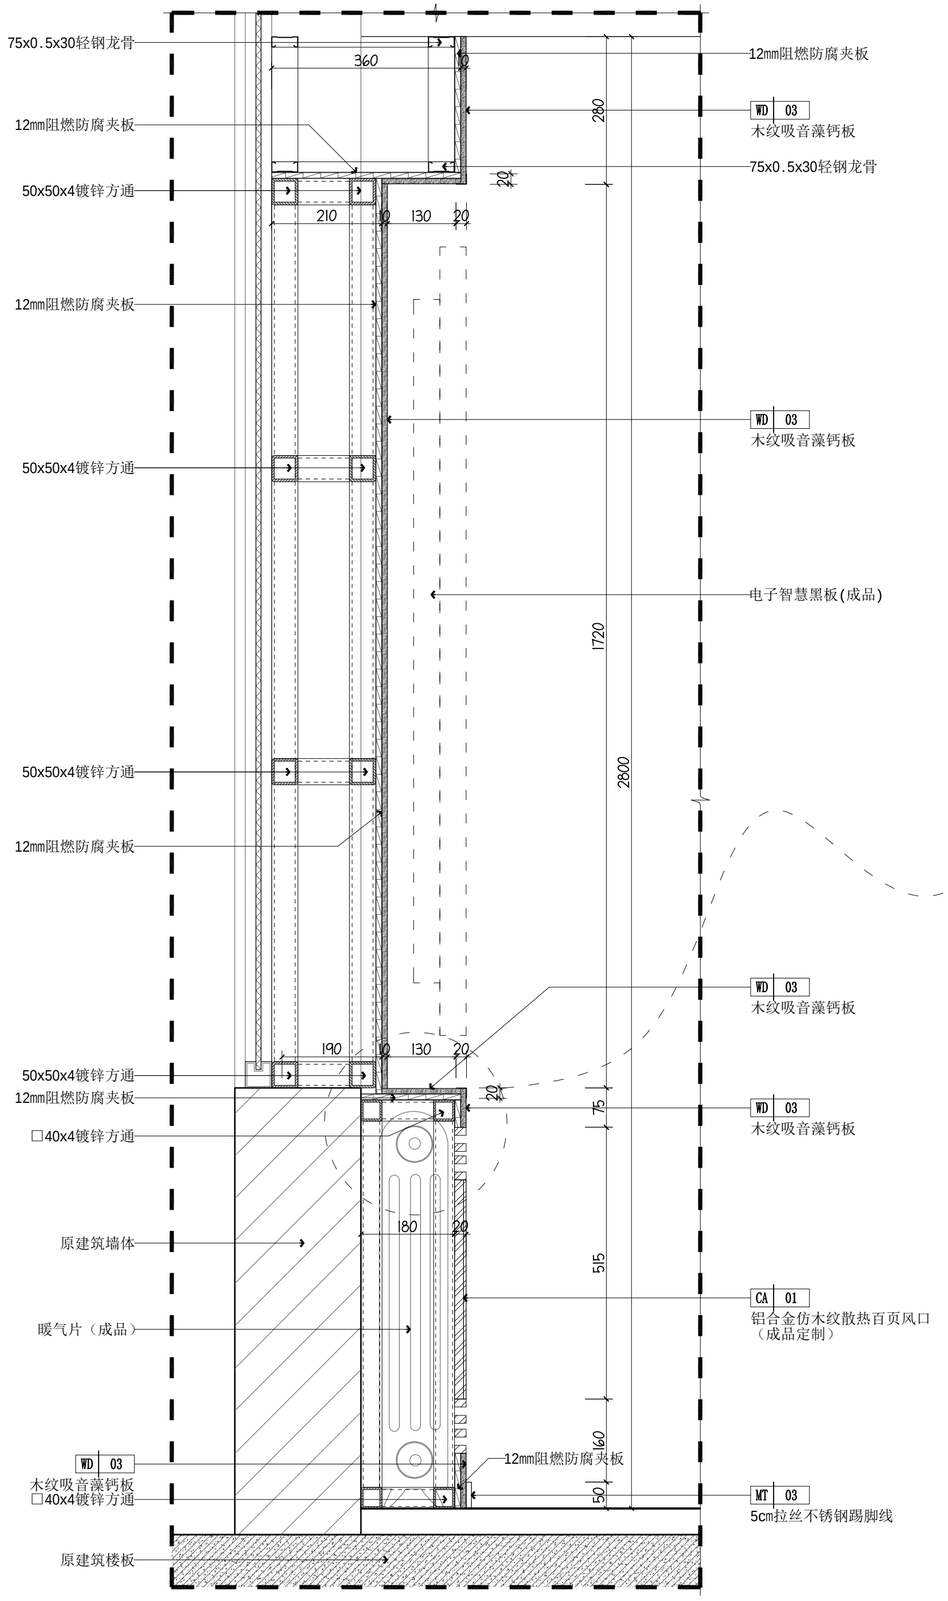

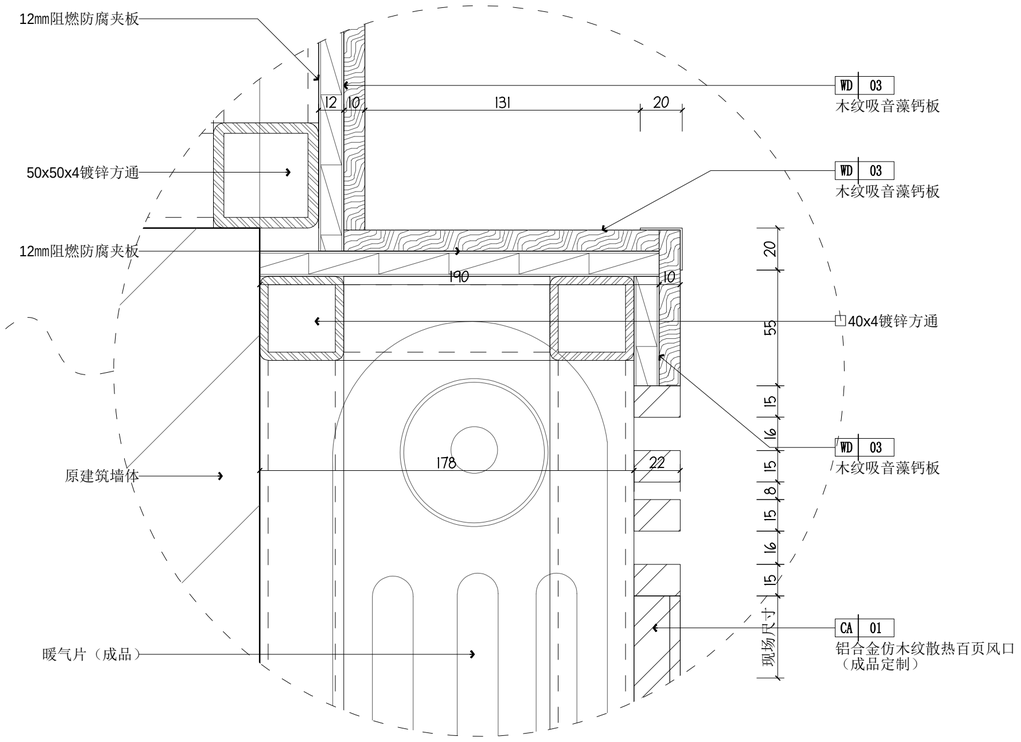

04 DT-02 墙身节点图@外语楼数字化教室背景墙

SCALE 1:8

中述设计集团有限公司
Zhongshu Design Group Co., Ltd.

国家甲级工程资质证书编号:A151023585
NATIONAL ARCHITECTURAL DESIGN
LICENSE No A151023585
地址:中国·宜宾市屏山县屏山镇
岷江大道中段9号丹山碧水
商业步行街负二层1046号
电话:0831-3501888 TEL:0831-3501888

建设单位:
CLIENT:
乌鲁木齐职业大学

注册执业栏	REGISTERED ARCHITECT	
姓 名:	李文学	NAME
注册证书号码:	220245100068	REGISTRATION CERTIFICATE NO.
注册印章号码:	5102358-0009	REGISTRATION STAMP NO.
项目负责人 PROJECT CAPTAIN	李文学	
专业负责人 MAIN ENGINEER	李诗颖	
审定 APPR'D	聂军强	
审核 EXAM'D	李诗颖	
校对 CHK'D	李顺阳	
设计 DESIG'D	税小珂	
职责 DUTY	姓 名 FULL NAME	签 署 SIGNATURE
设 计 签 署	SIGNATURE	

设计阶段 JOB STAGE	施工图	专 业 DISCIPLINE	建筑
工程名称 PROJECT	乌鲁木齐职业大学维修工程设计服务		
子项名称 SUB ITEM	文光校区数字化教学环境建设项目		
图 名 TITLE	节点大样图（五）		
工 程 号 PROJECT NO.		图 号 DWG. NO.	DY-05
比 例 SCALE	1:8	日 期 DATE	2025.05

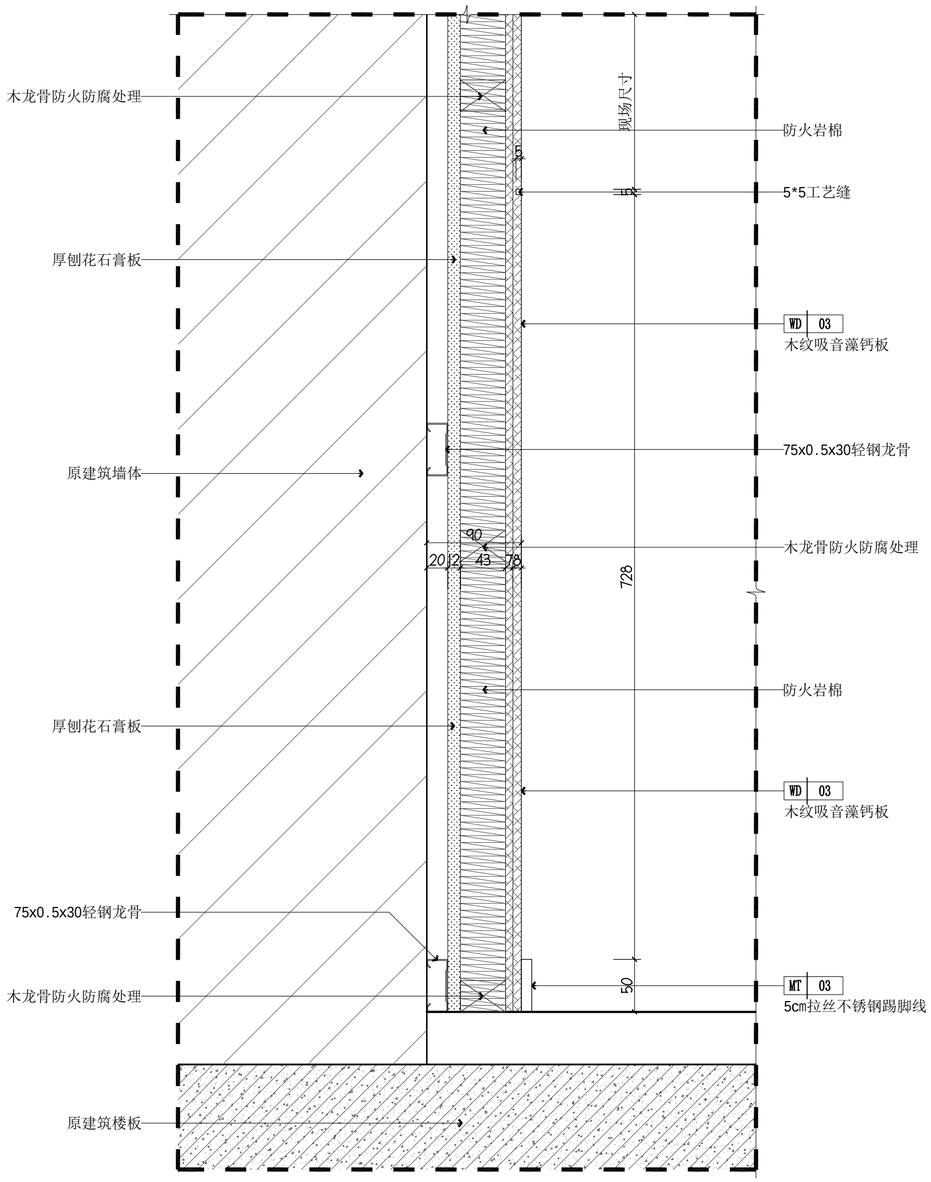

05
DT-02
墙身节点图@外语楼数字化教室墙面
SCALE 1:4

中述设计集团有限公司
Zhongshu Design Group Co., Ltd.

国家甲级工程资质证书编号:A151023585
NATIONAL ARCHITECTURAL DESIGN
LICENSE No A151023585
地址:中国·宜宾市屏山县屏山镇
岷江大道中段9号丹山碧水
商业步行街负二层1046号
电话:0831-3501888 TEL:0831-3501888

建设单位:
CLIENT:
乌鲁木齐职业大学

注册执业栏	REGISTERED ARCHITECT	
姓 名:	李文学	NAME
注册证书号码:	2202245100068	REGISTRATION CERTIFICATE NO.
注册印章号码:	5102358-0009	REGISTRATION STAMP NO.
项目负责人 PROJECT CAPTAIN	李文学	李文学
专业负责人 MAIN ENGINEER	李诗颖	李诗颖
审定 APPR'D	聂军强	聂军强
审核 EXAM'D	李诗颖	李诗颖
校对 CHK'D	李顺阳	李顺阳
设计 DESIG'D	税小珂	税小珂
职责 DUTY	姓 名 FULL NAME	签 署 SIGNATURE
设 计 签 署	SIGNATURE	

设计阶段 JOB STAGE	施工图	专 业 DISCIPLINE	建筑
工程名称 PROJECT	乌鲁木齐职业大学维修工程设计服务		
子项名称 SUB ITEM	文光校区数字化教学环境建设项目		
图 名 TITLE	节点大样图（六）		
工 程 号 PROJECT NO.		图 号 DWG. NO.	DY-06
比 例 SCALE	1:4	日 期 DATE	2025.05