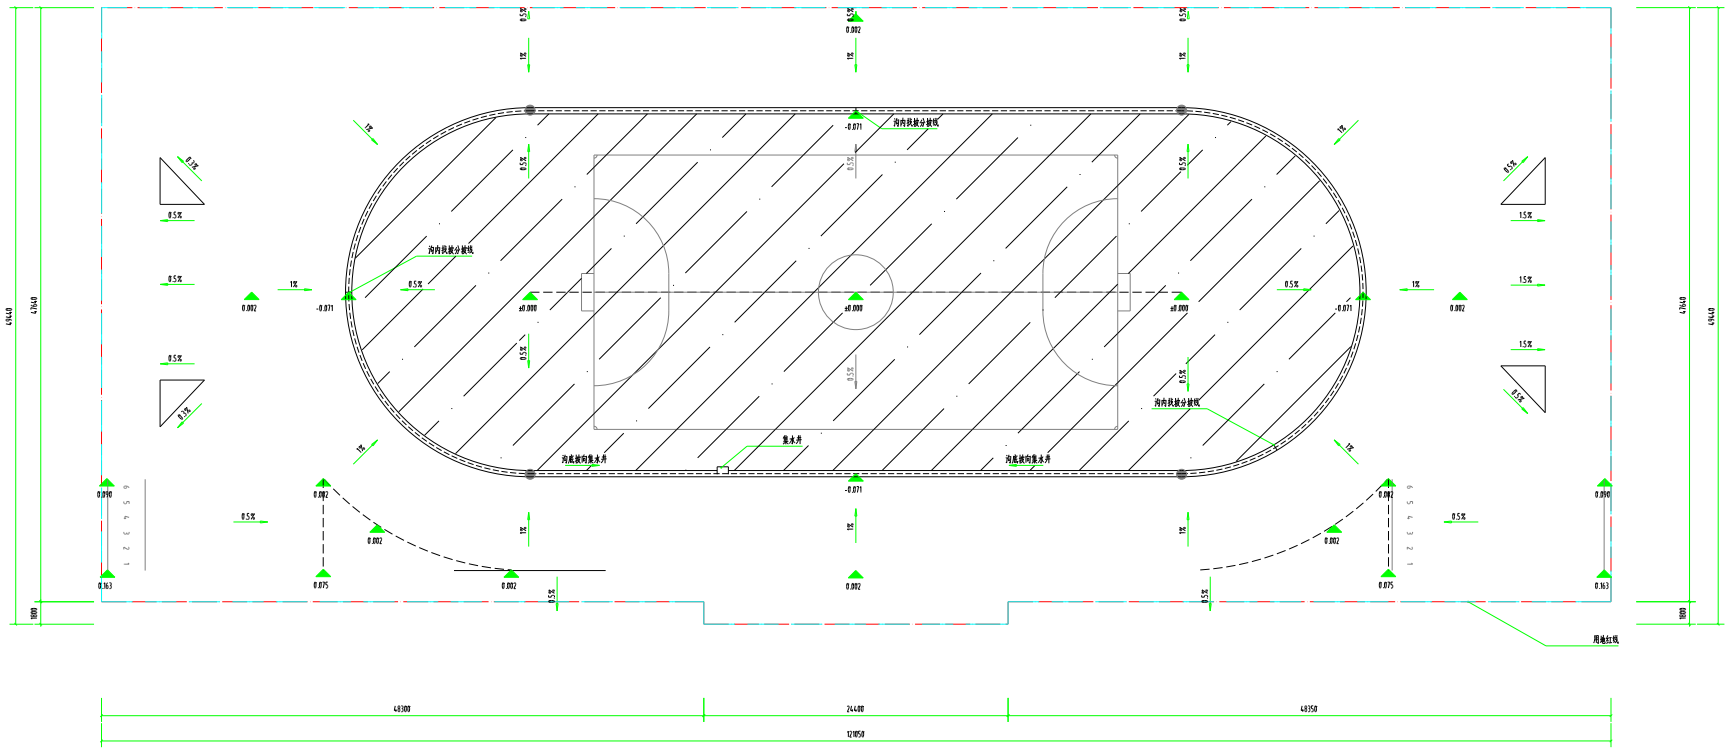


# 场地竖向平面图 1:200

注: ±0.000 相当于绝对高程 848.7

设计单位
DESIGN UNIT

智诚建科
ZHI CHENG
ARCH- TECH

智诚建科设计有限公司

ZHI CHENG ARCH-TECH DESIGN Co.,LTD

No.A252097617 CLASS A OF ARCHITECTURE DESIGN (PRC)

地址:南京江北新区研创园团结路99号孵鹰大厦A幢4楼A-B单元 邮编:210046

E-mail:zzarchtech@163.com

协作单位
CO-OPERATED WITH

出图专用章
SHUCCL PROJECT SEAL

本图章仅用于特别出图 INVALID NO THE SPECIAL SEAL

注册执业章
REGISTERED SEAL

修改日期
REVISION DATE

修改内容
AMENDMENT

建设单位
CLIENT

沙洲职业技术学院

项目名称
PROJECT TITLE

沙洲职业技术学院运动场建设项目-东湖校区

子项名称
SUB TITLE

图纸名称
DRAWING TITLE

场地竖向平面图

| | | | |
|---|---|---|---|
| 项目负责人 PROJECT DIRECTOR | 尹浩浩 | | |
| 审定人 AUTHORIZED BY | 尹浩浩 | | |
| 专业负责人 DISCIPLINE RESPONSIBLE BY | 尹浩浩 | | |
| 校对人 CHECKED BY | 曾 明 | | |
| 审核人 REVIEWED BY | 俞晓刚 | | |
| 制图人 DRAWING BY | 俞晓刚 | | |
| 专业 SPECIALTY | 建 筑 | 设计阶段 DESIGN STAGE | 施工图 |
| 比例 SCALE | 1:100 | 日期 DATE | 2022.06 |
| 工程编号 PROJECT NO. | SJ-LN-SY-2022079 | 图号 DRAWING NO. | 05 |
| 图幅 DWG SIZE | A2 | 版本 VERSION | 第一版 |