



标准横断面设计图

1:100

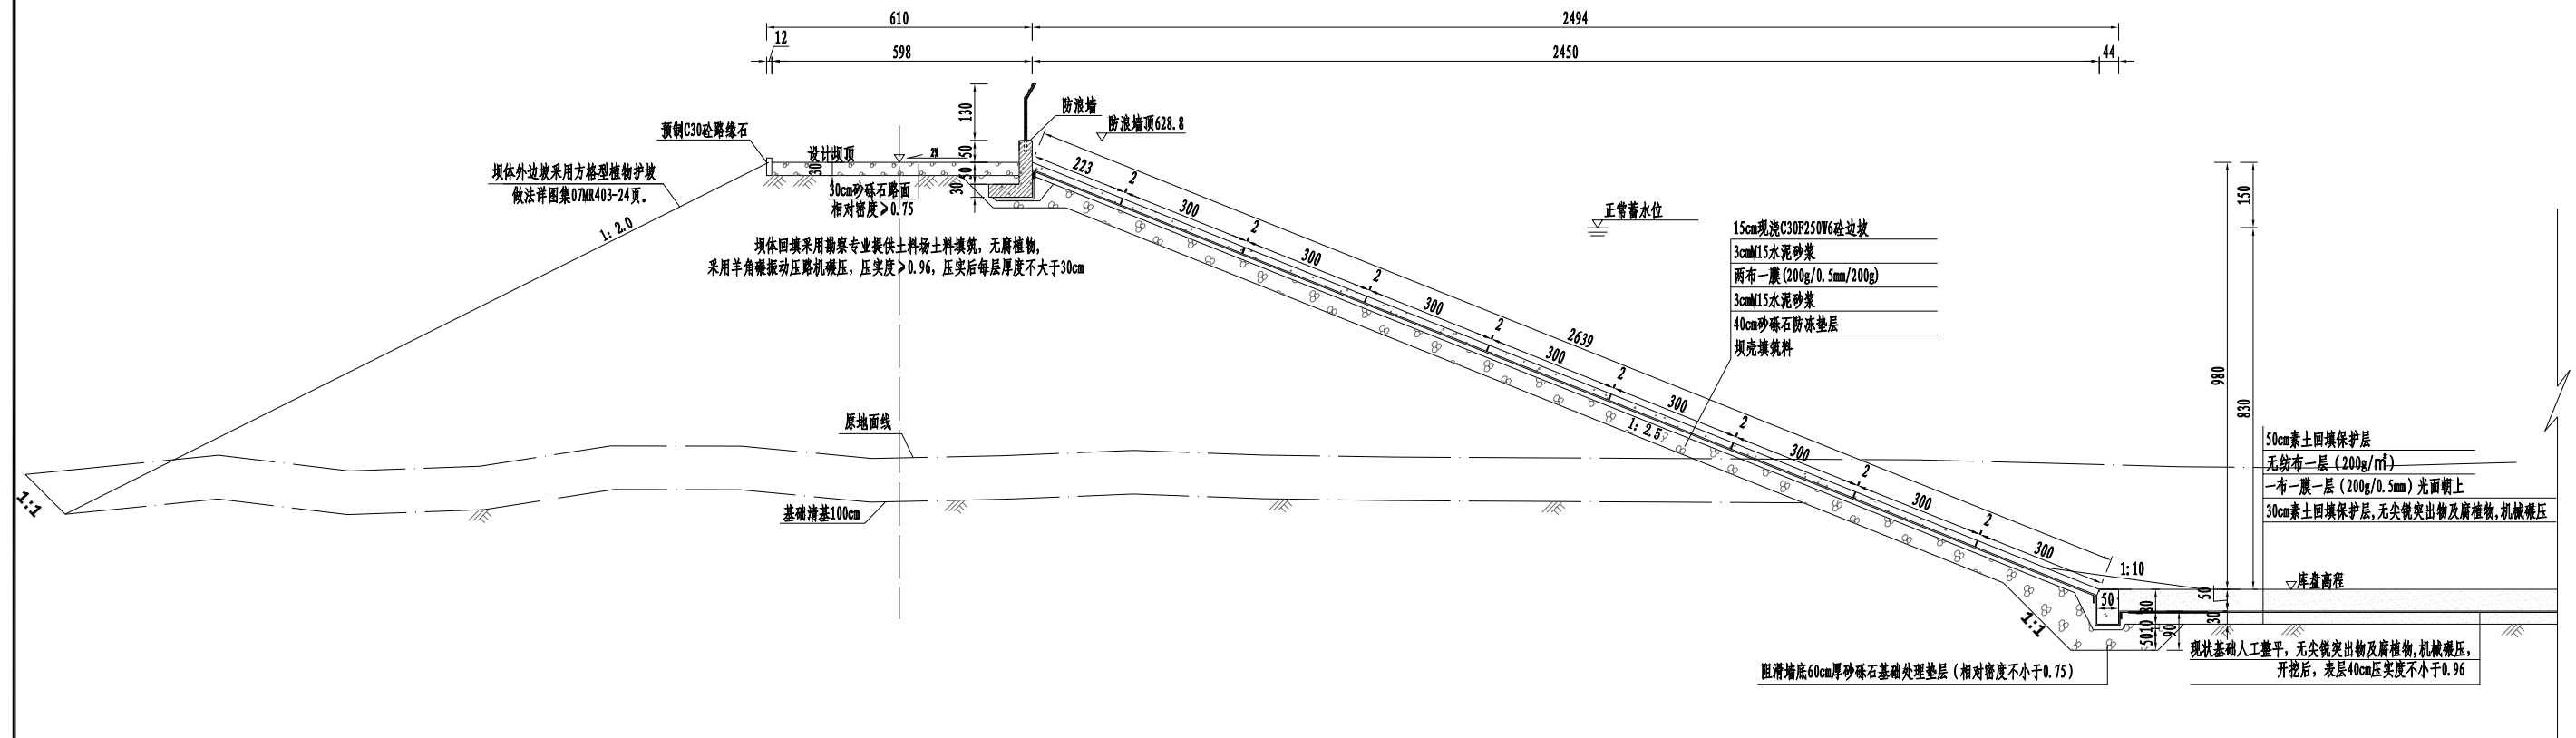

边坡铺膜与防浪墙连接大样图

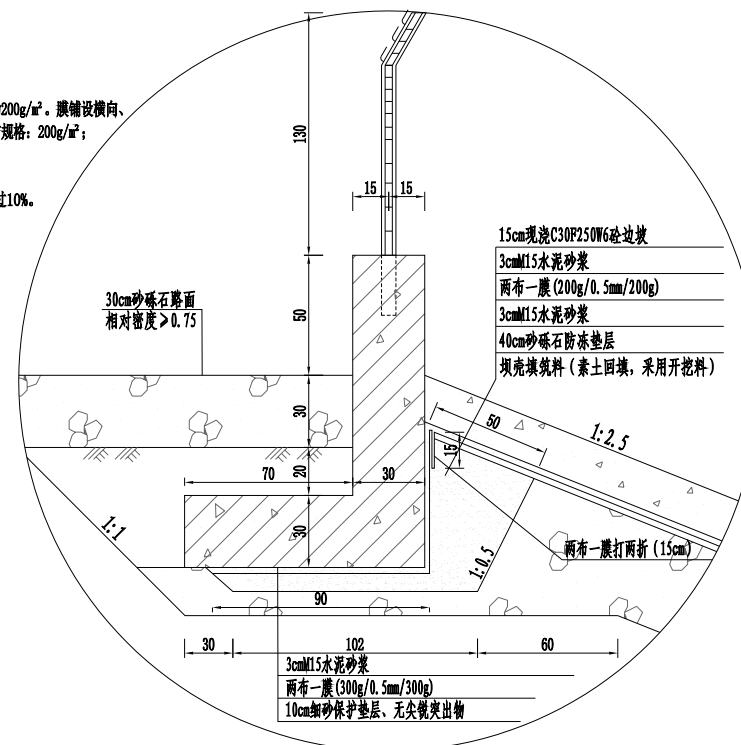

库盘铺膜与阻滑墙连接大样图

