






现状假山水系做法 1:20

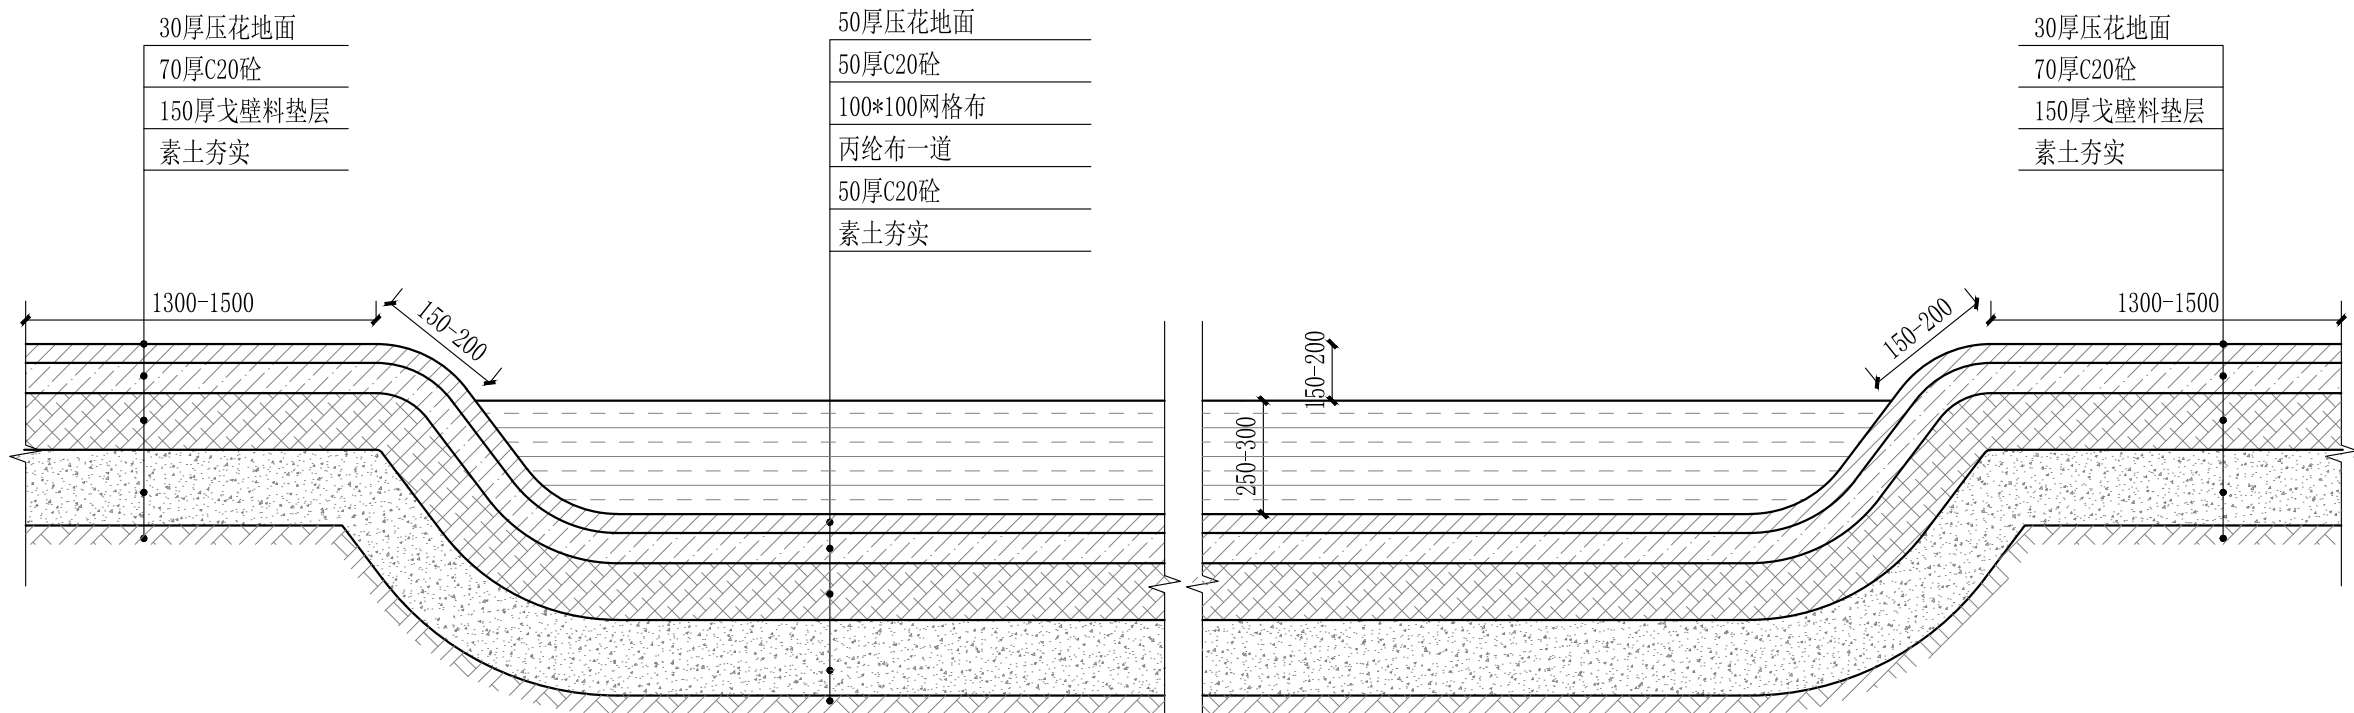


现状水系做法 (水系末端) 1:20

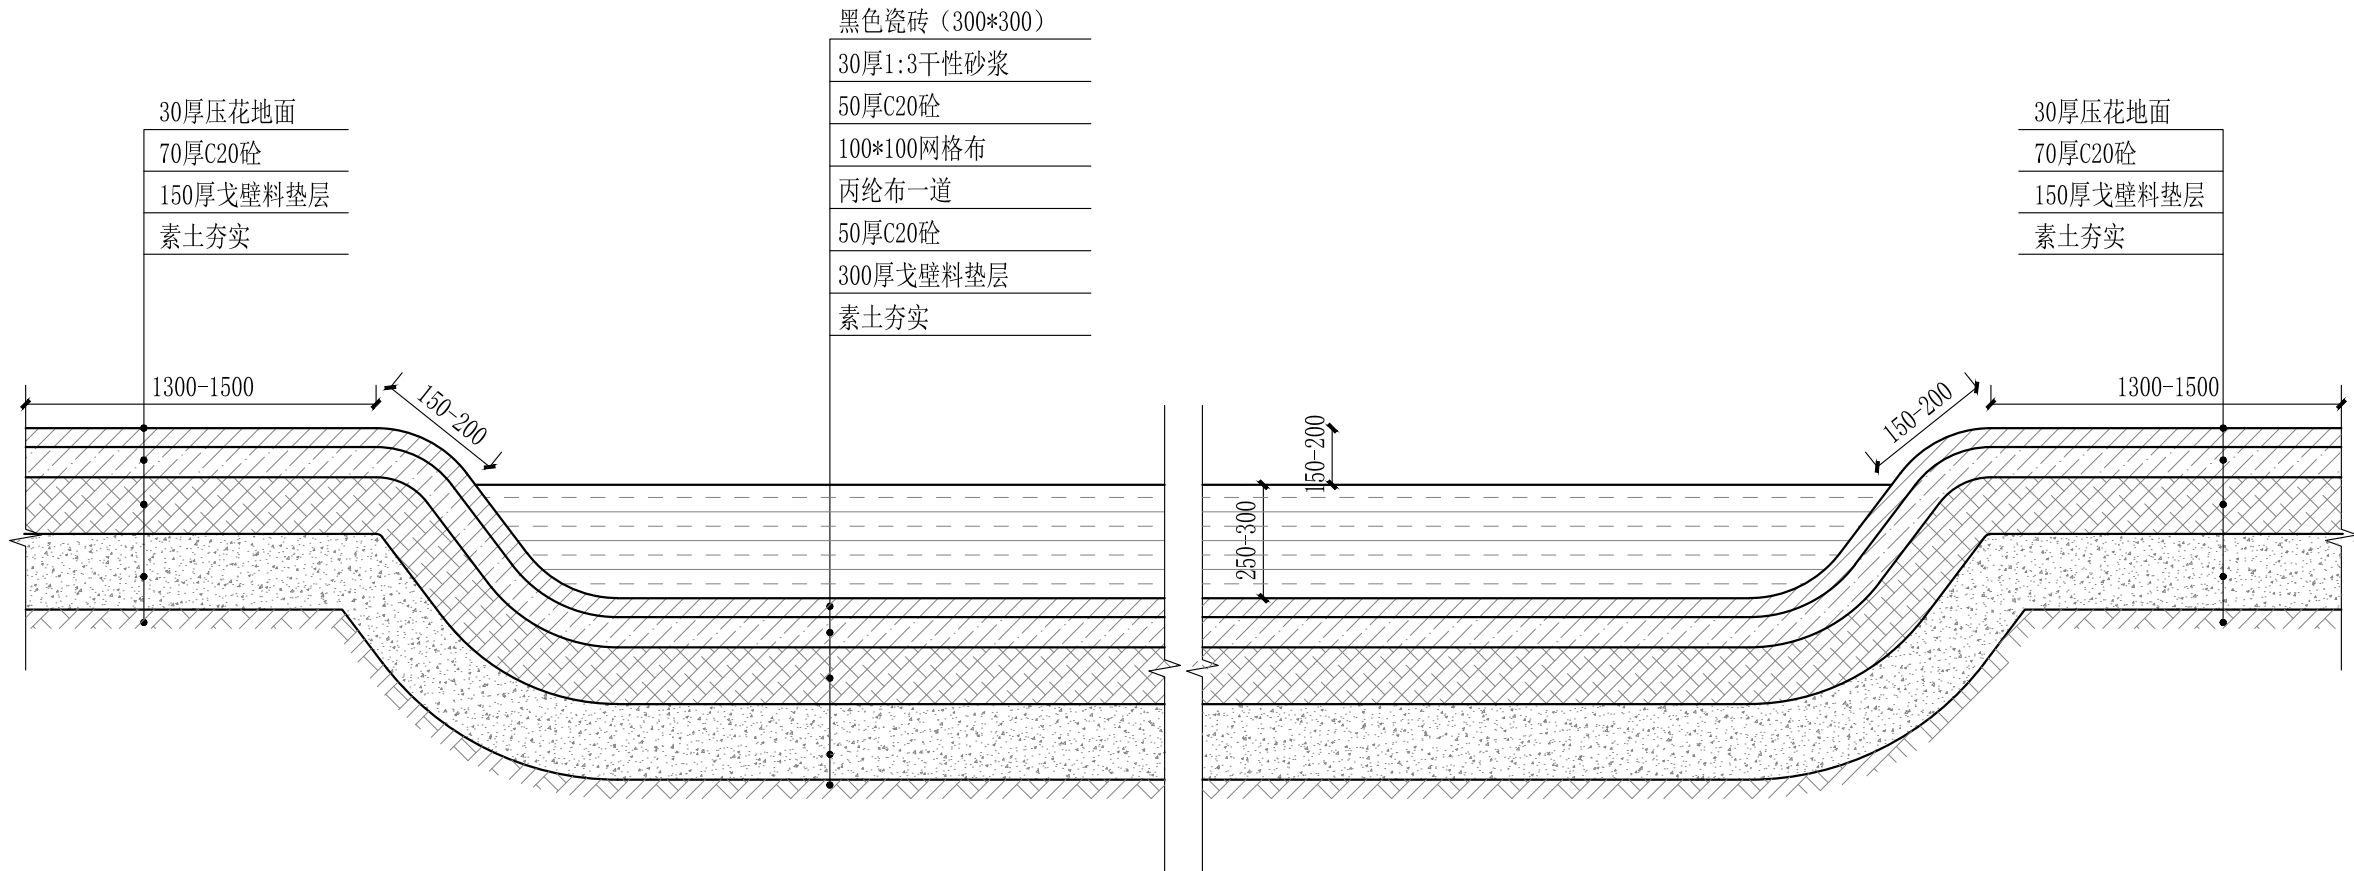


现状水系做法 (水系拓宽处) 1:20

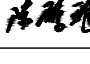设计单位		
<div><div></div><div>众生设计集团有限公司</div></div> <div>Johnson Design Group Co.,Ltd</div> <div>新疆乌鲁木齐市经开区万达中心3412室</div> <div>TEL:18149948116 FAX:0577-28808088</div>		
建筑行业（建筑工程）甲级 A233000274		
风景园林工程设计专项乙级 A233000274		
市政行业乙级 A233000274		
设计单位资质章		
注册（执业）章		
审图章		
竣工章		
备 注 栏		
	实 名	签 名
审 定 人	陈月和	
项目负责人	吴荣欣	
专业负责人	黄霞	
审 核 人	陈启慧	
校 对 人	宁国涛	
设 计 人	宋蒙	
	马凤雪	
	陈鹏飞	
建设单位		
新疆维吾尔自治区昌吉某单位		
工程名称		
昌吉某单位院内室外景观水系维修工程		
子项名称		
图纸名称		
做法详图一		
工程编号	版 本 号	出图日期
XJ2024-020	1. 0	2024. 05
设计阶段	图 别	图 号
施 工 图	园 林	详图-01-1

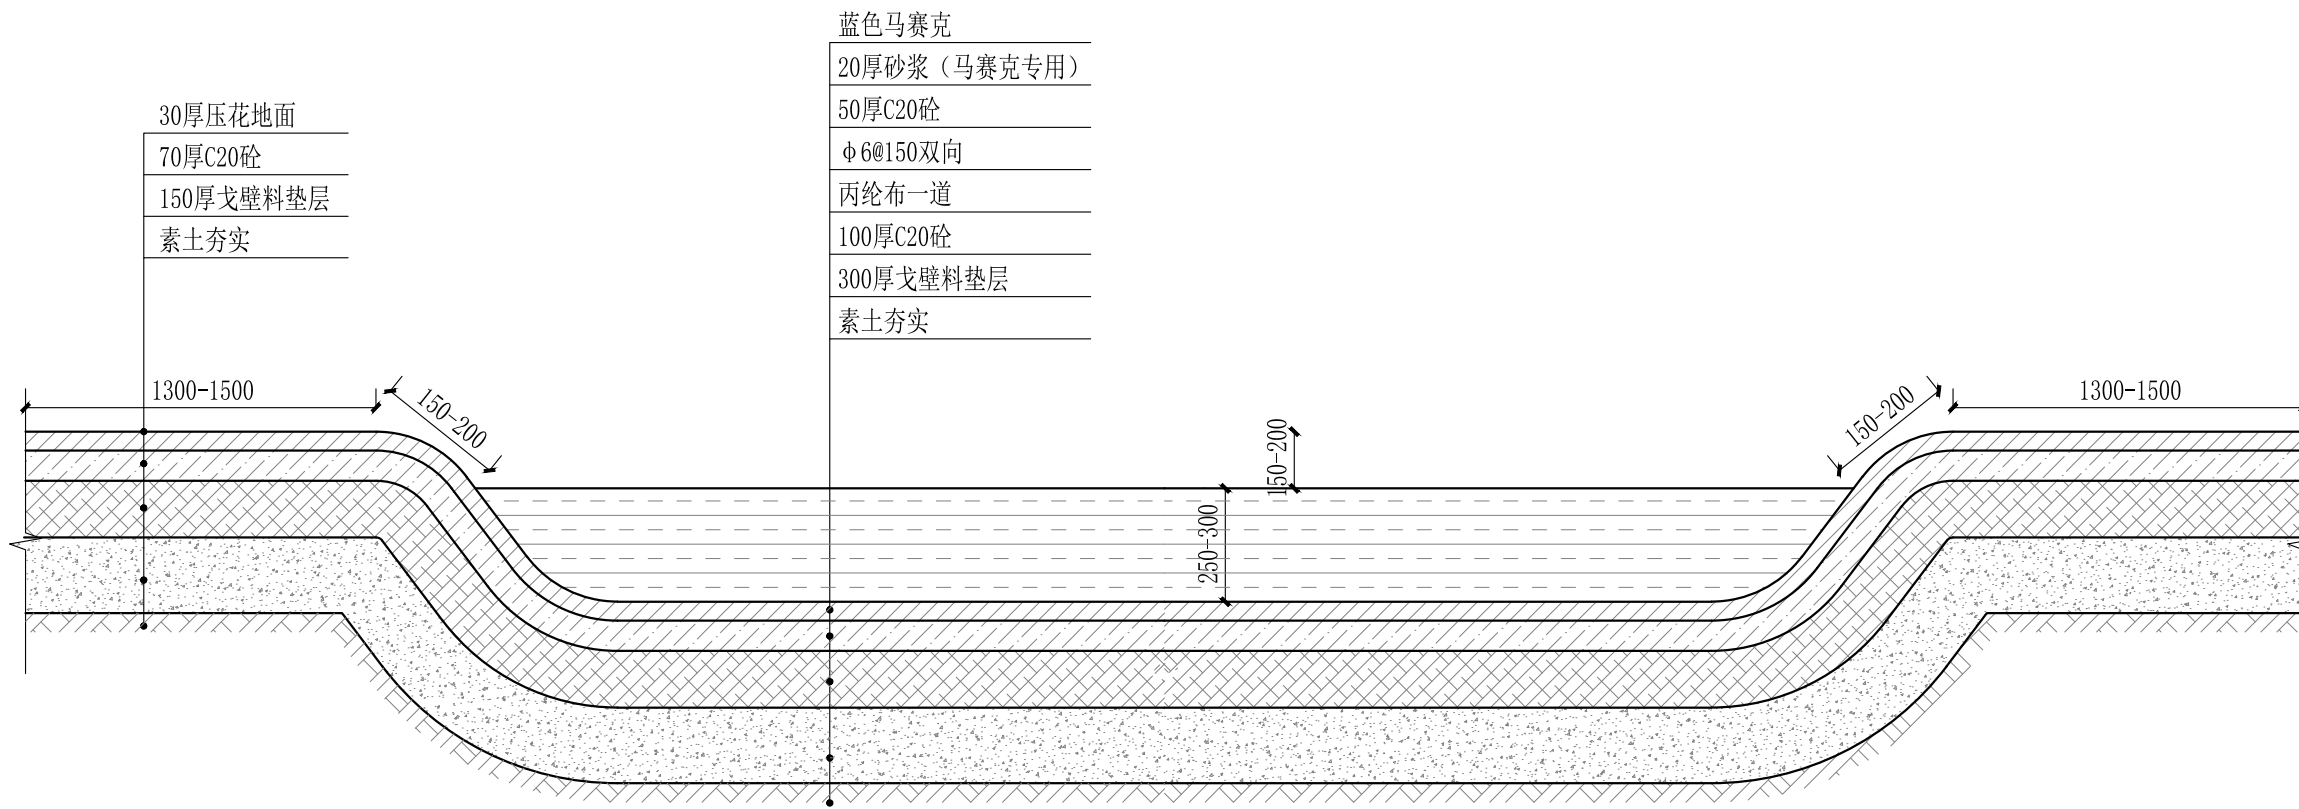

现状假山水系做法 1:20

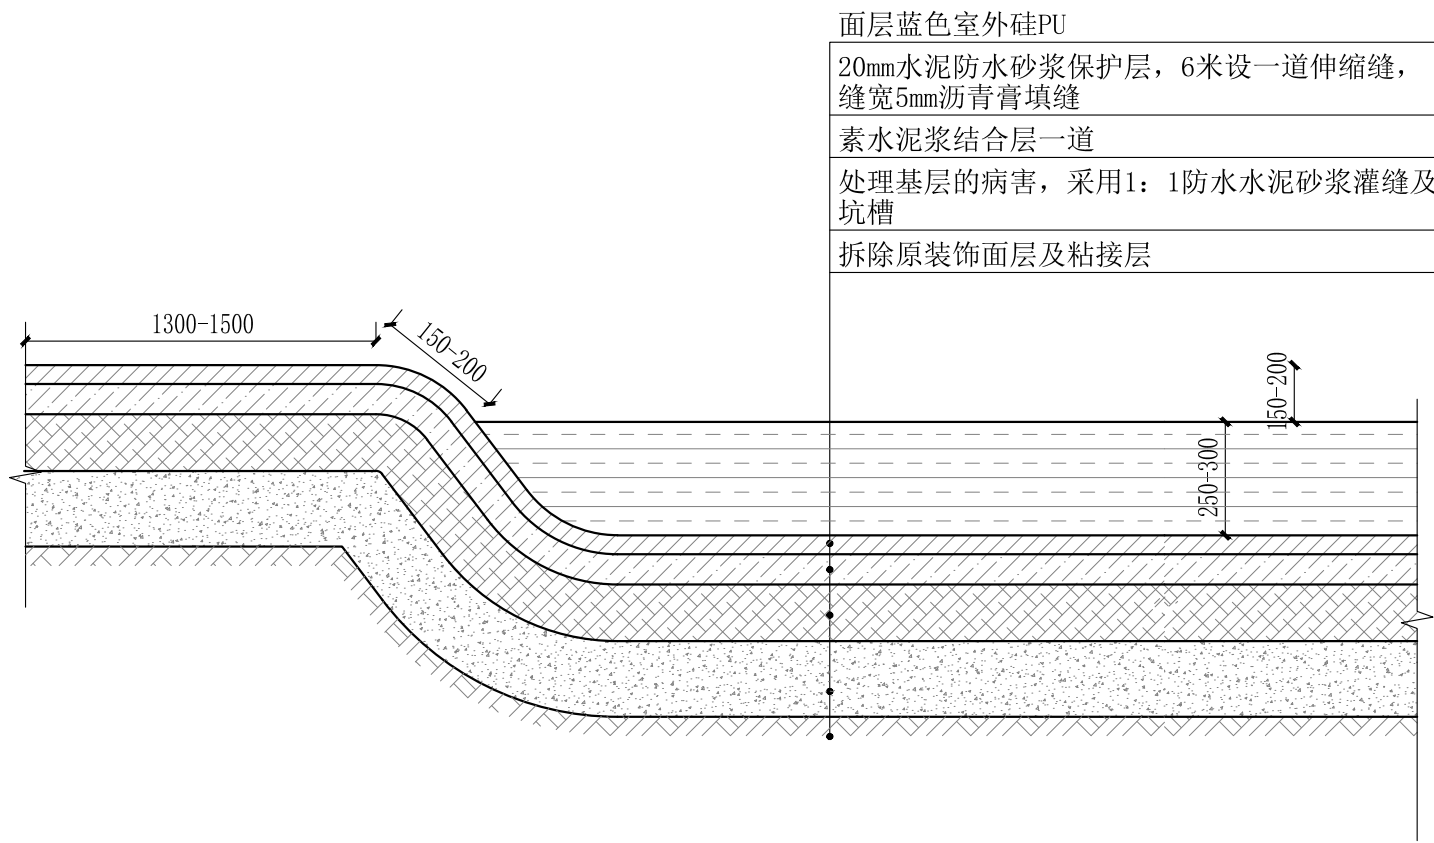

水系改造做法 1:20

设计单位



众生设计集团有限公司

Johnson Design Group Co.,Ltd

新疆乌鲁木齐市经开区万达中心3412室

TEL: 18149948116 FAX: 0577-28808088

建筑行业（建筑工程）甲级 A233000274

风景园林工程设计专项乙级 A233000274

市政行业乙级 A233000274

设计单位资质章

注册（执业）章

审图章

竣工章

备 注 栏

	实 名	签 名
审 定 人	陈月和	
项目负责人	吴荣欣	
专业负责人	黄霞	
审 核 人	陈启慧	
校 对 人	宁国涛	
设 计 人	宋蒙	
	马凤雪	
	陈鹏飞	

建设单位

新疆维吾尔自治区昌吉某单位

工程名称

昌吉某单位院内室外景观
水系维修工程

子项名称

图纸名称

做法详图二

工程编号	版 本 号	出图日期
XJ2024-020	1.0	2024.05
设计阶段	图 别	图 号
施 工 图	园 林	详图-01-2