



立面布置图

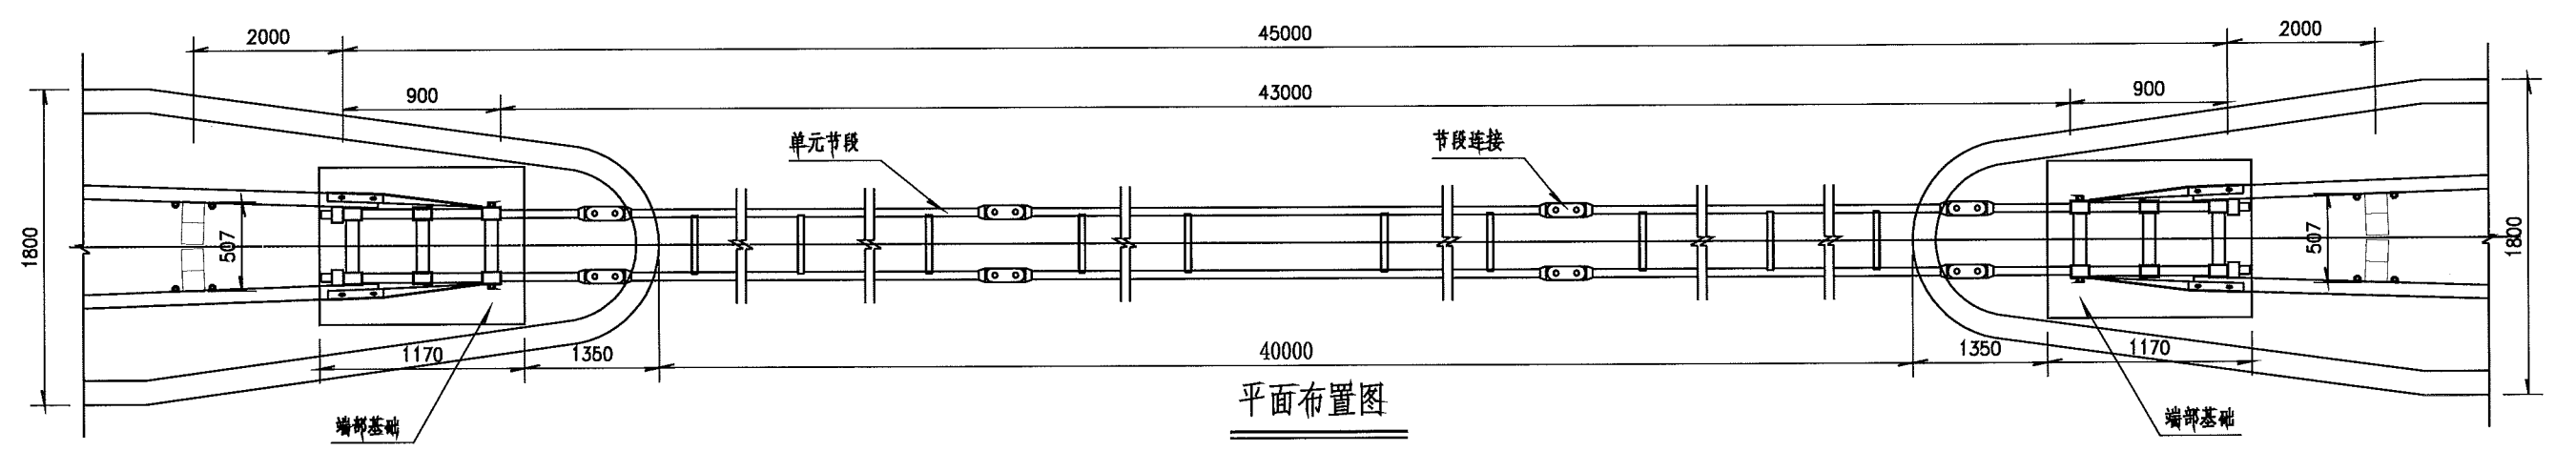

平面布置图


单处活动护栏(40m开口)材料数量表

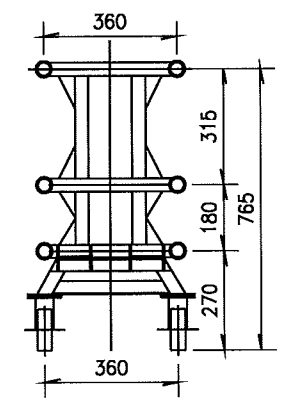


横断面图
1:20

名称	规格(mm)	数量	单重(kg)	重量(kg)	备注
节段单元	850x400x5990	7	360	2520.0	
端部立柱框架	1000x1430x530	2	275	550.00	
连接销	φ30	96	0.70	67.20	
连接板	-	96	1.80	172.80	
端部紧固件	-	12	31.50	378.00	
合计				3688.0	

- 注:
- 1、图中尺寸均以毫米为单位;
 - 2、本图为开口宽度为40m的中央分隔带开口处的活动护栏设计,活动护栏采用钢管预应力索防撞活动护栏;
 - 3、钢管预应力索活动护栏结构总体由单元节段、端部立柱框架及相关紧固件、连接件等组成;
 - 4、活动护栏的端部立柱框架采用钢筋混凝土基础埋设的方式设置于活动护栏两端,安装时应将其与中分带波形梁护栏连接,形成整体;

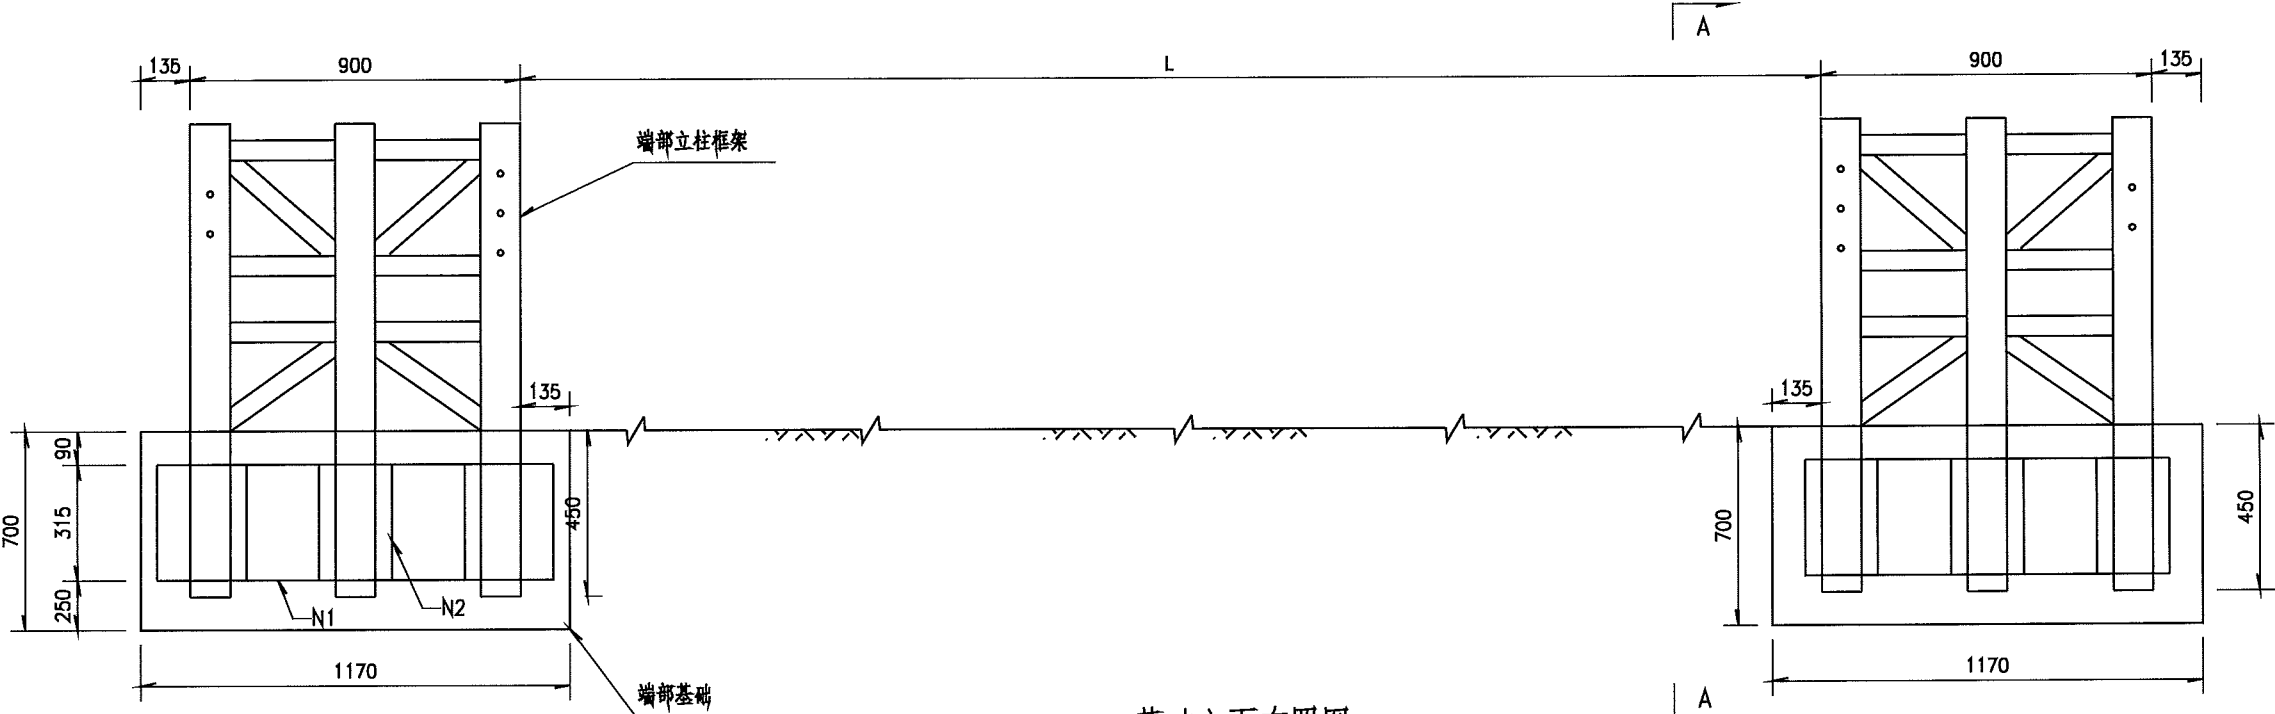



基础立面布置图

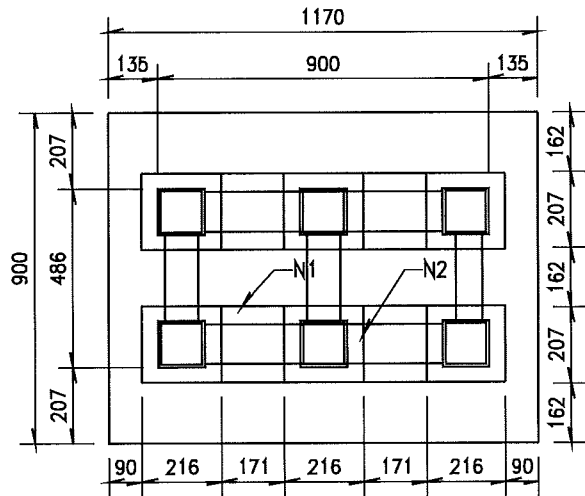

单侧端部基础平面布置图

单处活动护栏基础材料数量表

序号	名称	规格 (mm)	长度 (mm)	数量	重量 (kg)	备注
1	N1 钢筋	φ12 (II 级)	1220	16 根	17.33	
2	N2 钢筋	φ12 (II 级)	1280	24 根	20.60	
3	混凝土	C30		1.47 m³		

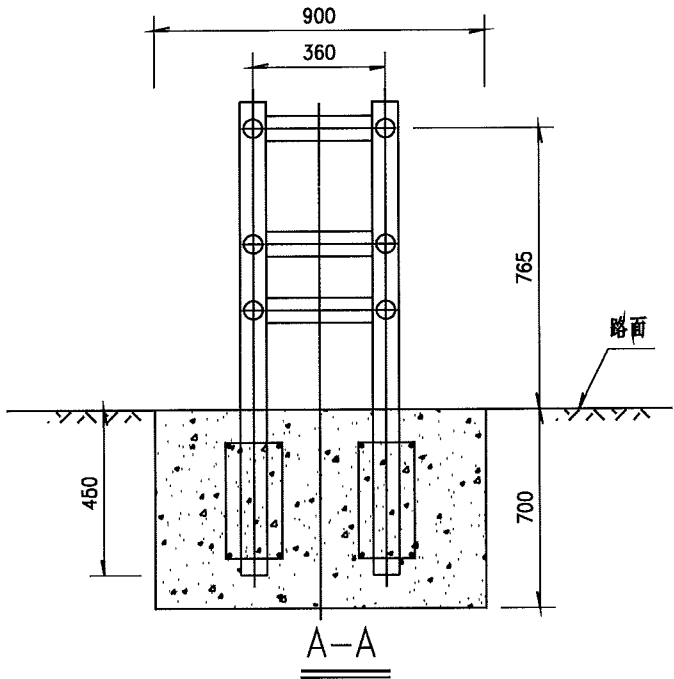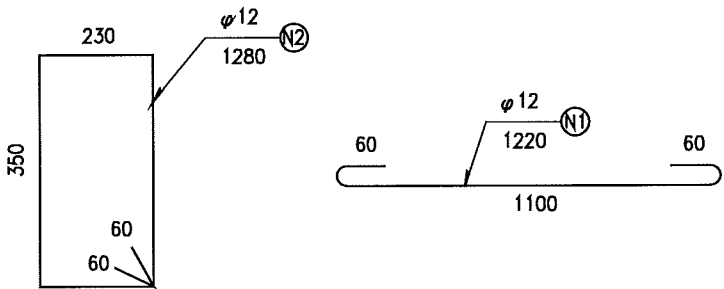

- 注:
- 1、图中尺寸均以毫米为单位；
 - 2、本图为钢管预应力索防撞活动护栏端部基础设计；
 - 3、端部立柱框架的中心线应与开口处端部中点的连线重合；
 - 4、端部立柱框架的基础为钢筋混凝土结构，混凝土标号为C30。