

施工图审查专用章

甲級：建築（建築工程）


北疆设计院设计资质章

注册师专用章

奎屯公路管理局乌苏分局


设计号	WS2024-10-01	图纸张数	06
图别	建筑	图号	06
版本号	第一版	日期	2024-06
项目负责	张跃治		
专业负责	张跃治		
审核	张跃治		
校核	李红梅		
设计	阿合买提		
制图	阿合买提		

防烟示意图 门窗表 门窗大样

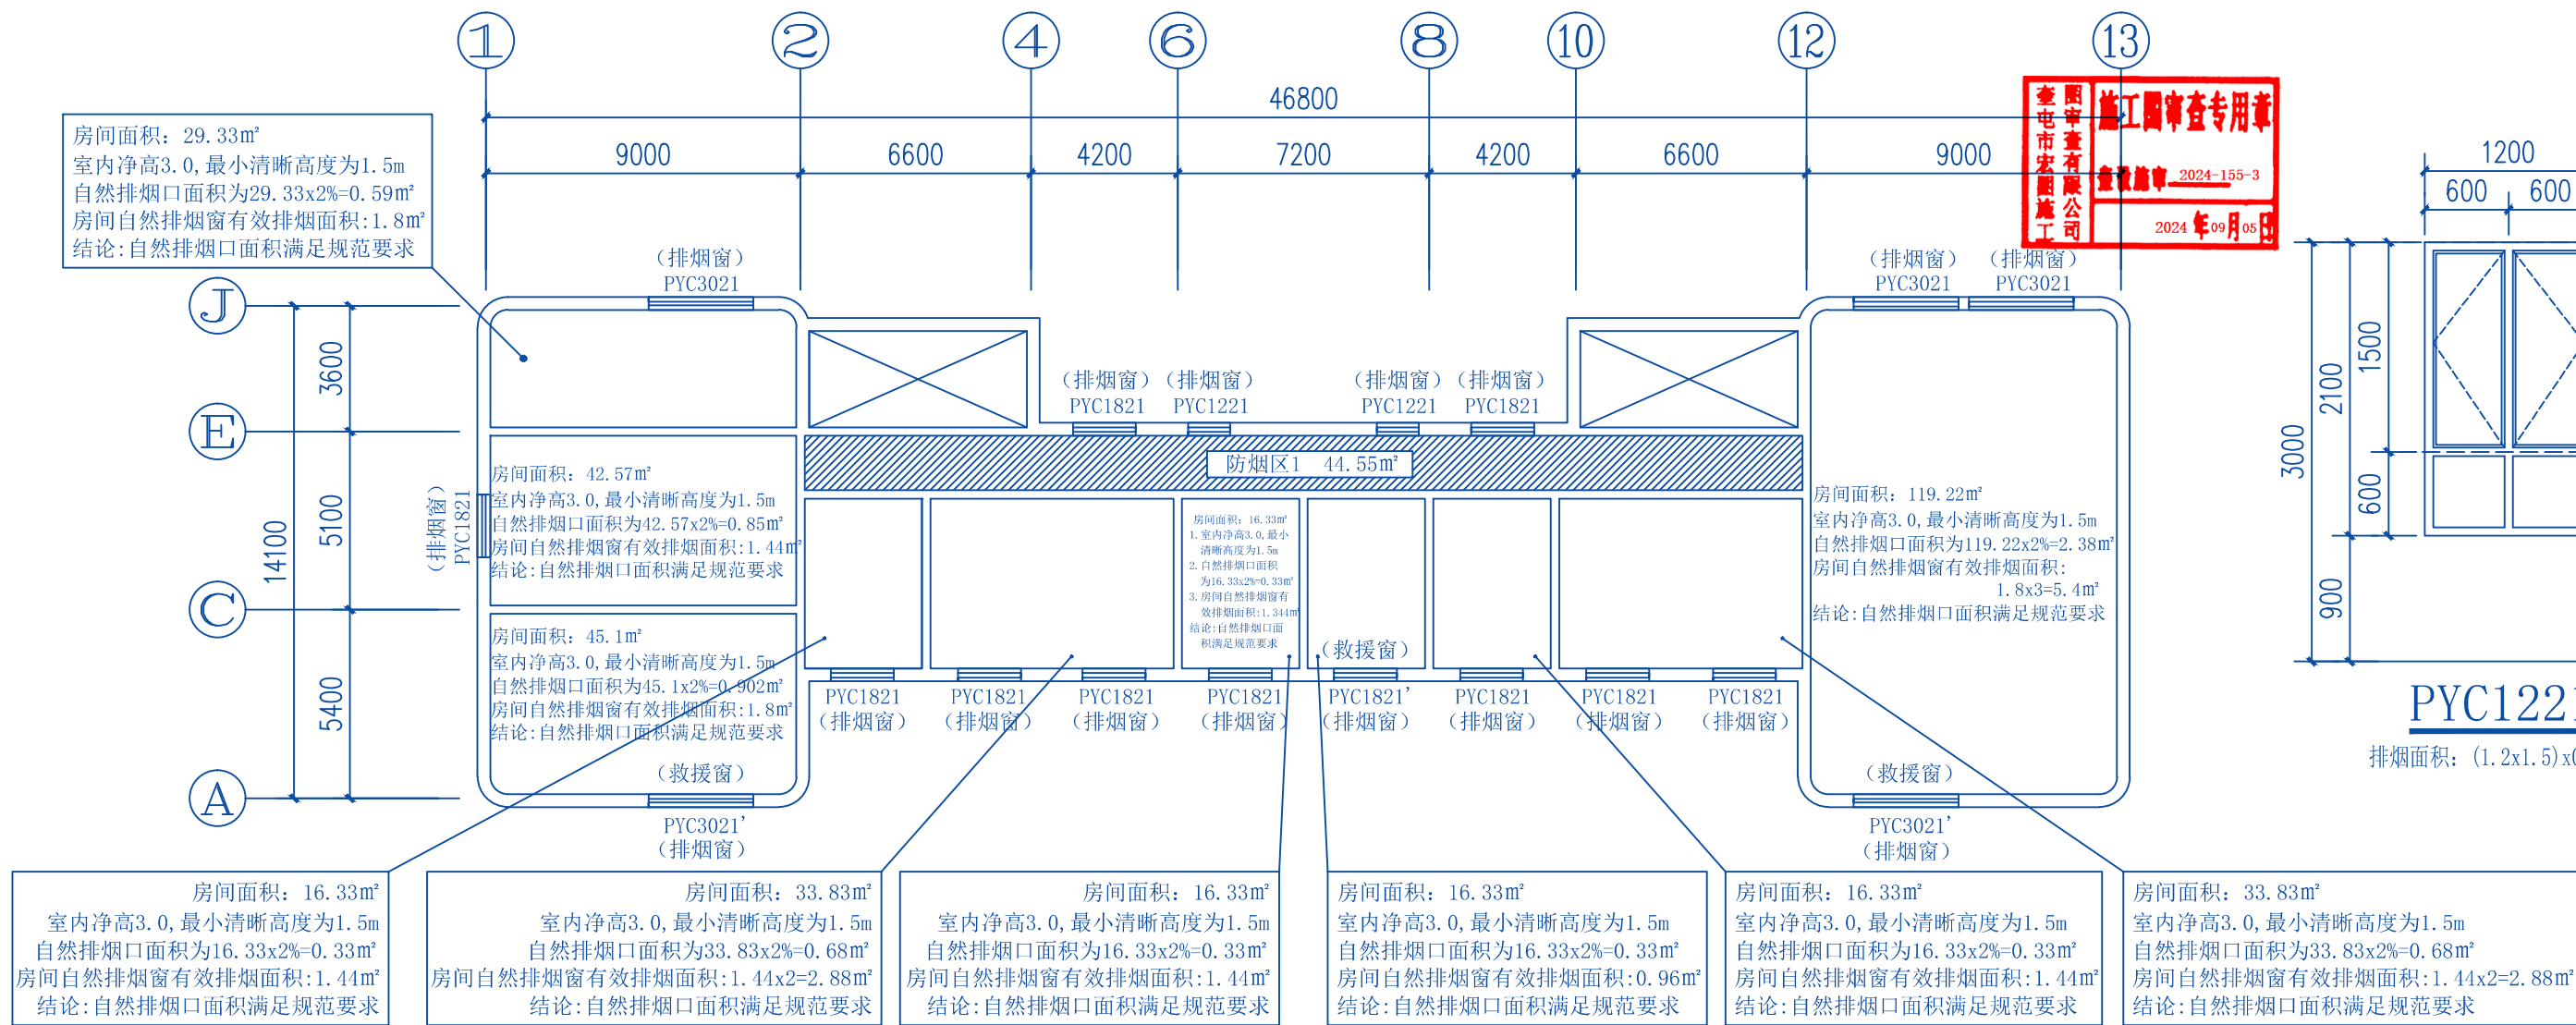


一层防烟示意图 1:200

一层防烟分区1自然排烟口面积计算：
(防烟分区1建筑面积：44.55m²。
室内空间净高3.0，最小清晰高度为1.5m。
自然排烟口面积为44.55x2%=0.89m²。
本区域自然排烟窗有效排烟面积：1.44x4=5.76m²。
结论：自然排烟口面积满足规范要求。

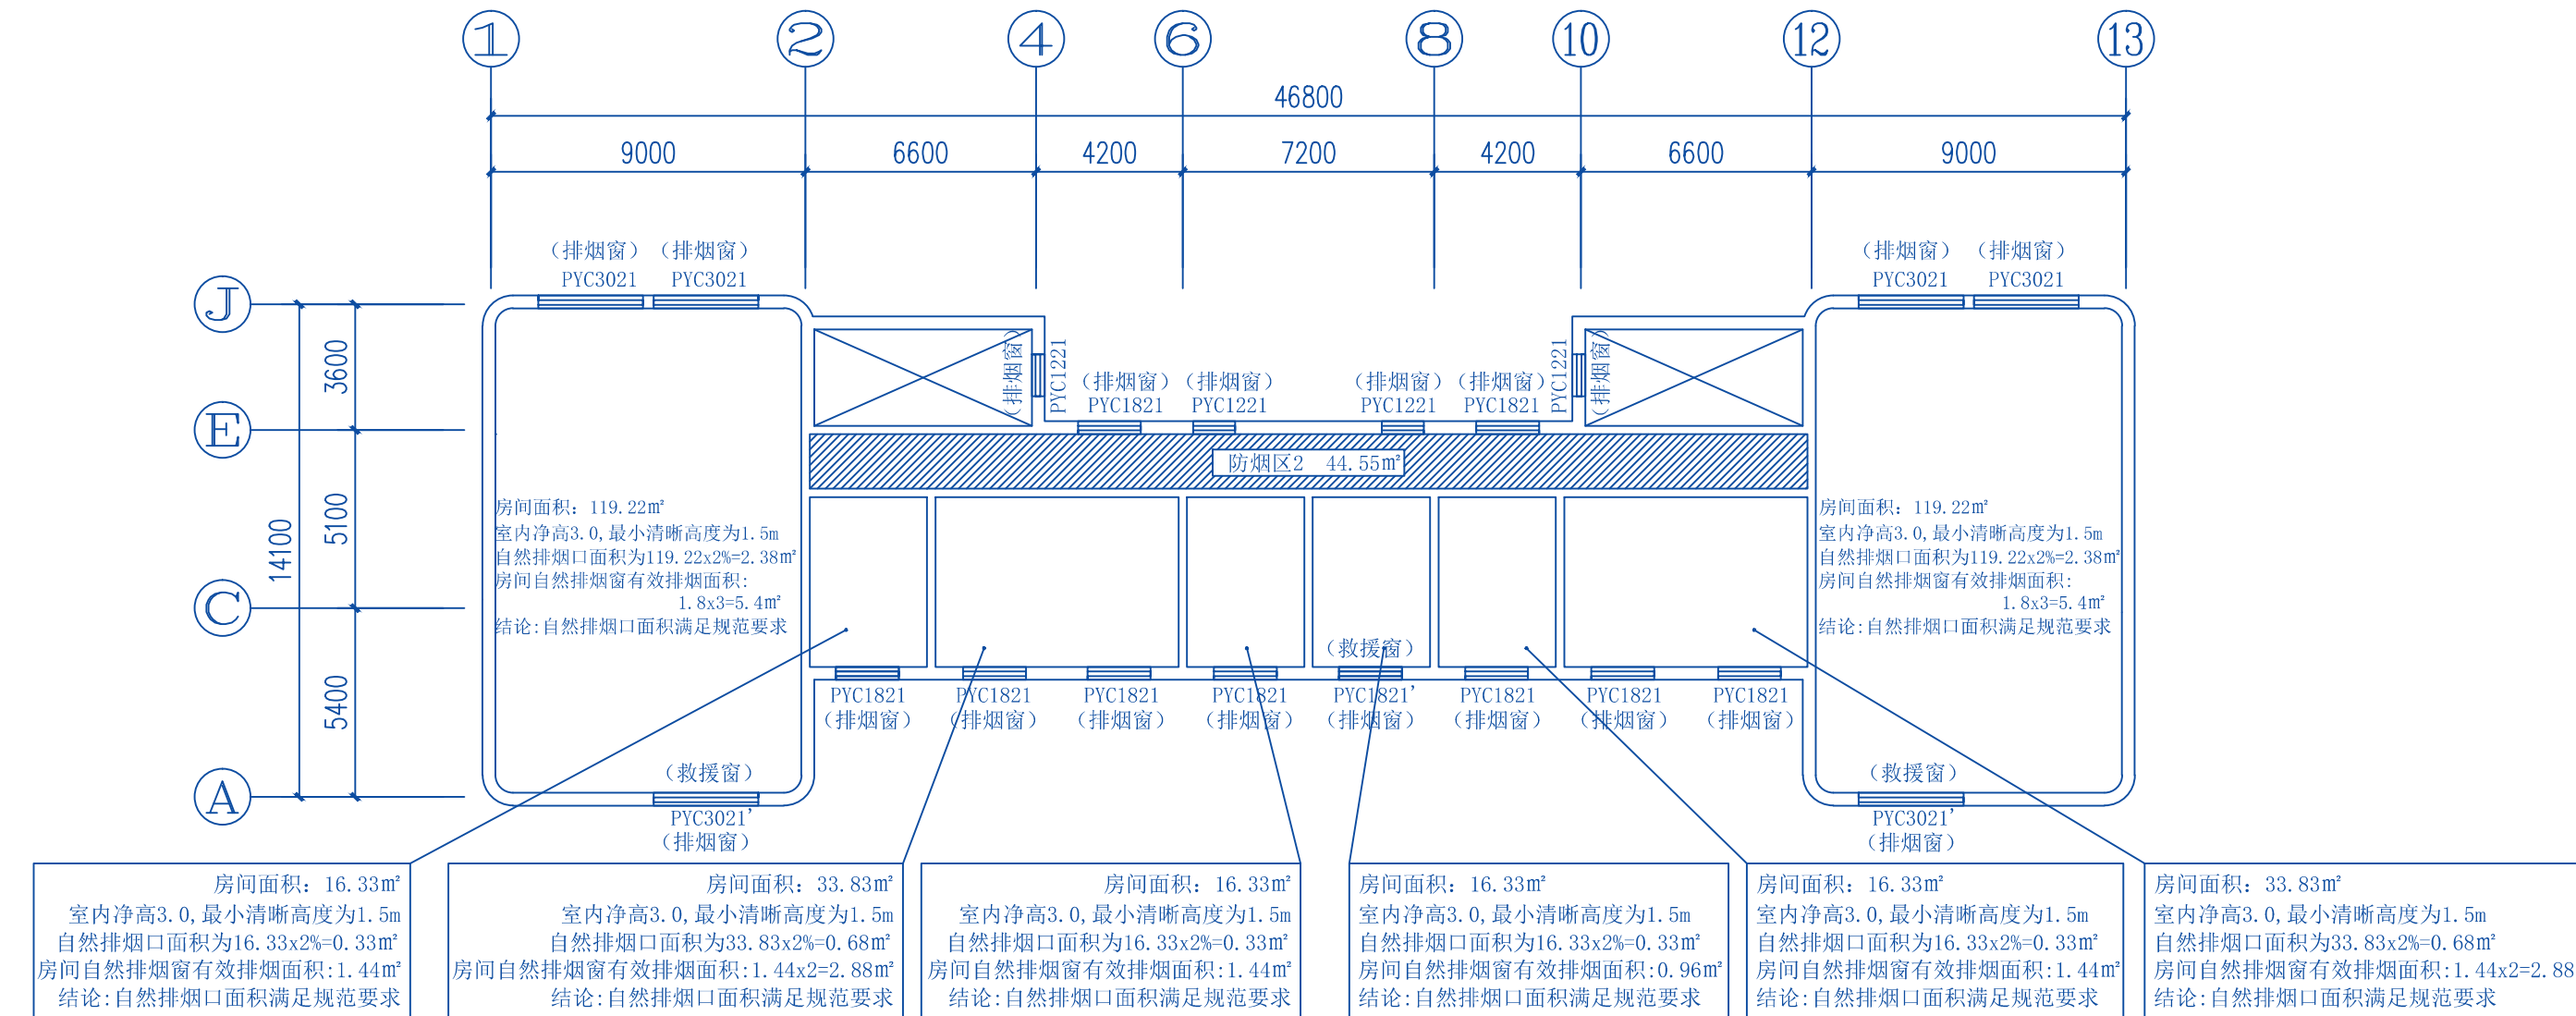


二层防烟示意图 1:200


二层防烟分区1自然排烟口面积计算：
(防烟分区1建筑面积：44.55m²。
室内空间净高3.0,最小清晰高度为1.5m。
自然排烟口面积为44.55x2%=0.89m²。
本区域自然排烟窗有效排烟面积：1.44x4=5.76m²。
结论：自然排烟口面积满足规范要求。

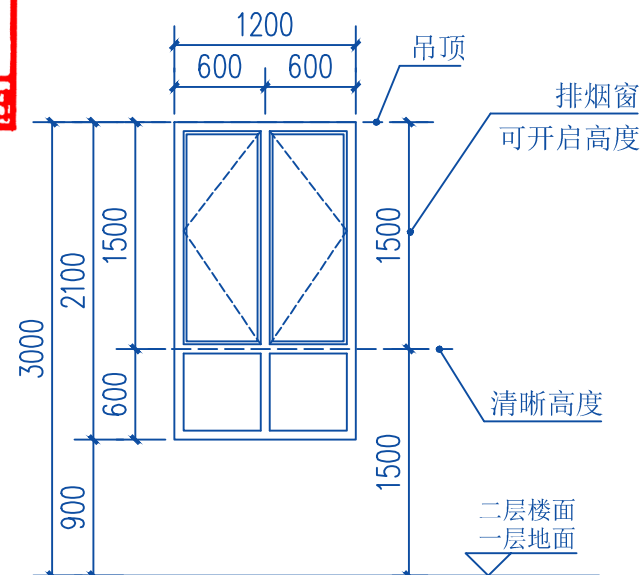

PYC1221 1:50
排烟面积: $(1.2 \times 1.5) \times 0.8 = 1.44 \text{m}^2$

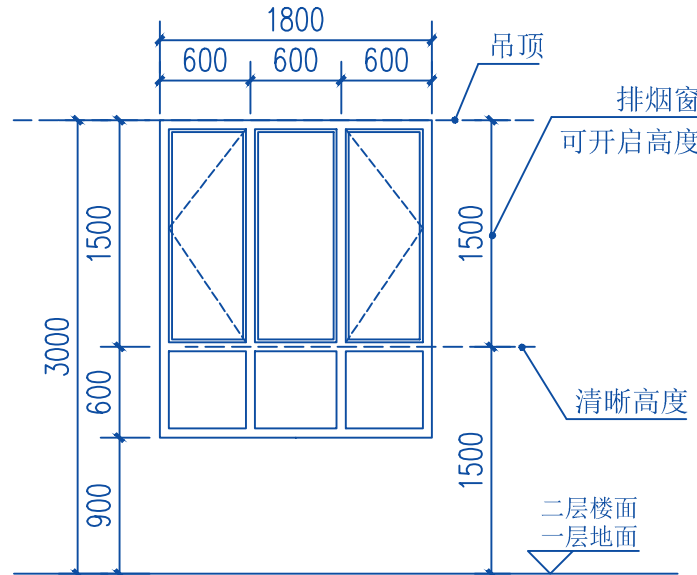

PYC1821 1:50
排烟面积: **【(0.6x1.5)x2】** x0.8=1.44m²

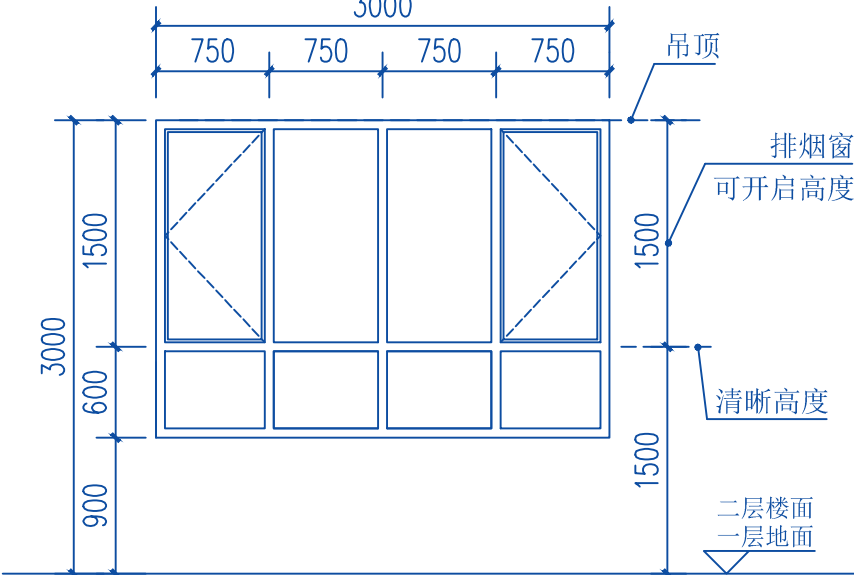


PYC3021 1:50
排烟面积: 【(0.75x1.5)x2】x0.8=1.8m

门窗表


类型	设计编号	洞口尺寸(mm)	数量	图集名称	备注
乙级防火门	FM乙1021	1000X2100	1		乙级防火门, 由甲方看样定货
普通窗	PYC1221	1200X2100	6	节点参见新07J713, 尺寸详本页	单框双玻内平开外附隐形纱窗
	PYC1821	1800X2100	20	节点参见新07J713, 尺寸详本页	单框双玻内平开外附隐形纱窗
	PYC3021	3000X2100	7	节点参见新07J713, 尺寸详本页	单框双玻内平开外附隐形纱窗
	PYC1821'	1800X2100	1	节点参见新07J713, 尺寸详本页	单框双玻内平开外附隐形纱窗
	PYC3021'	3000X2100	4	节点参见新07J713, 尺寸详本页	单框双玻内平开外附隐形纱窗

门窗说明:

1. 所有门窗均须采用各项技术指标符合国家及新疆地区有关规定产品。
2. 断桥铝合金框中空充气玻璃 65系列 (5+12A+4); 框厚65以上型材, 型材可视面壁厚必须达到1.8mm; 内衬增强型钢厚度>1.5mm, 采用三元乙丙胶条密封。
3. 安装窗时四周采用聚氨酯密封胶连接。
4. 本表不宜做为门窗订货依据, 表中门窗规格、数量如与实际不符, 以实际发生为准
5. 凡窗户开启扇底部距离楼面大于1.8米者, 均应设置距地面高度1.3~1.5米的手动开启装置。
6. 外门开启后底部明显的户外标识

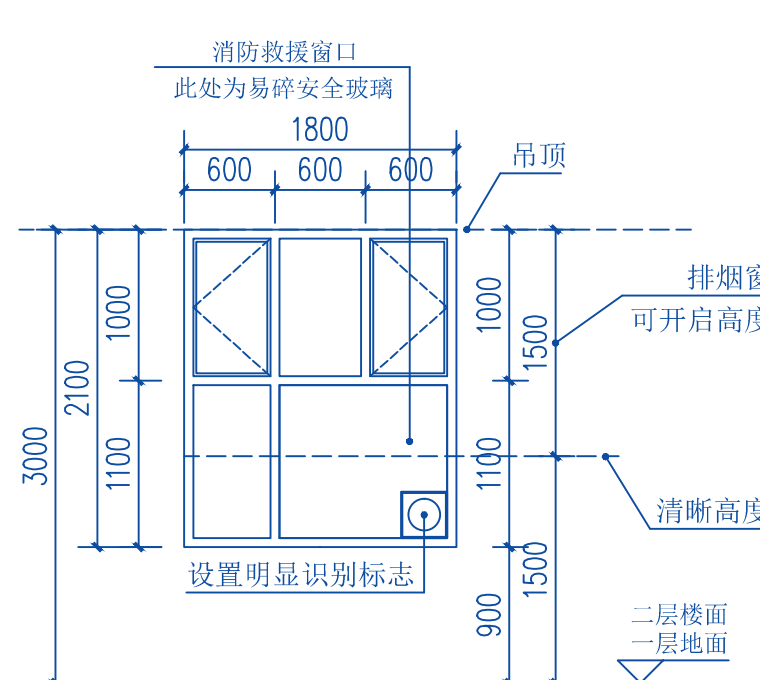

PYC1821' 1:50
排烟面积: $[(0.6 \times 1.0) \times 2] \times 0.8 = 0.96 \text{m}^2$

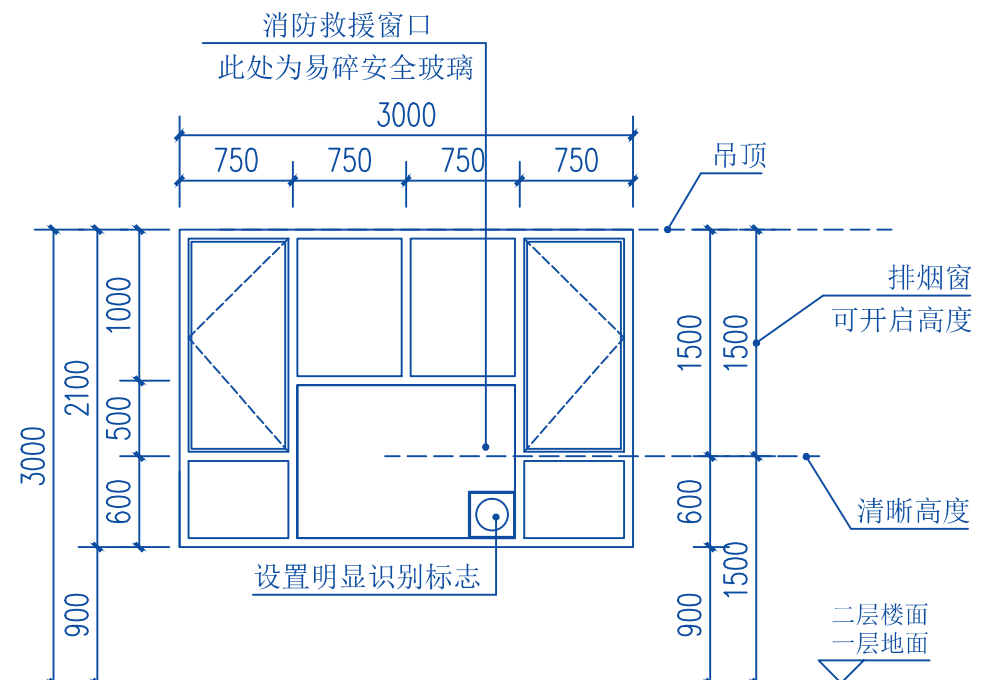

PYC3021' 1:50
排烟面积: 【(0.75x1.5)x2】x0.8=1.8m²