




中建新疆建工(集团)有限公司


地址: 乌鲁木齐市...
电话: 0991-2656888
传真: 0991-2656888

本图说明: NOTES ON DRAWING

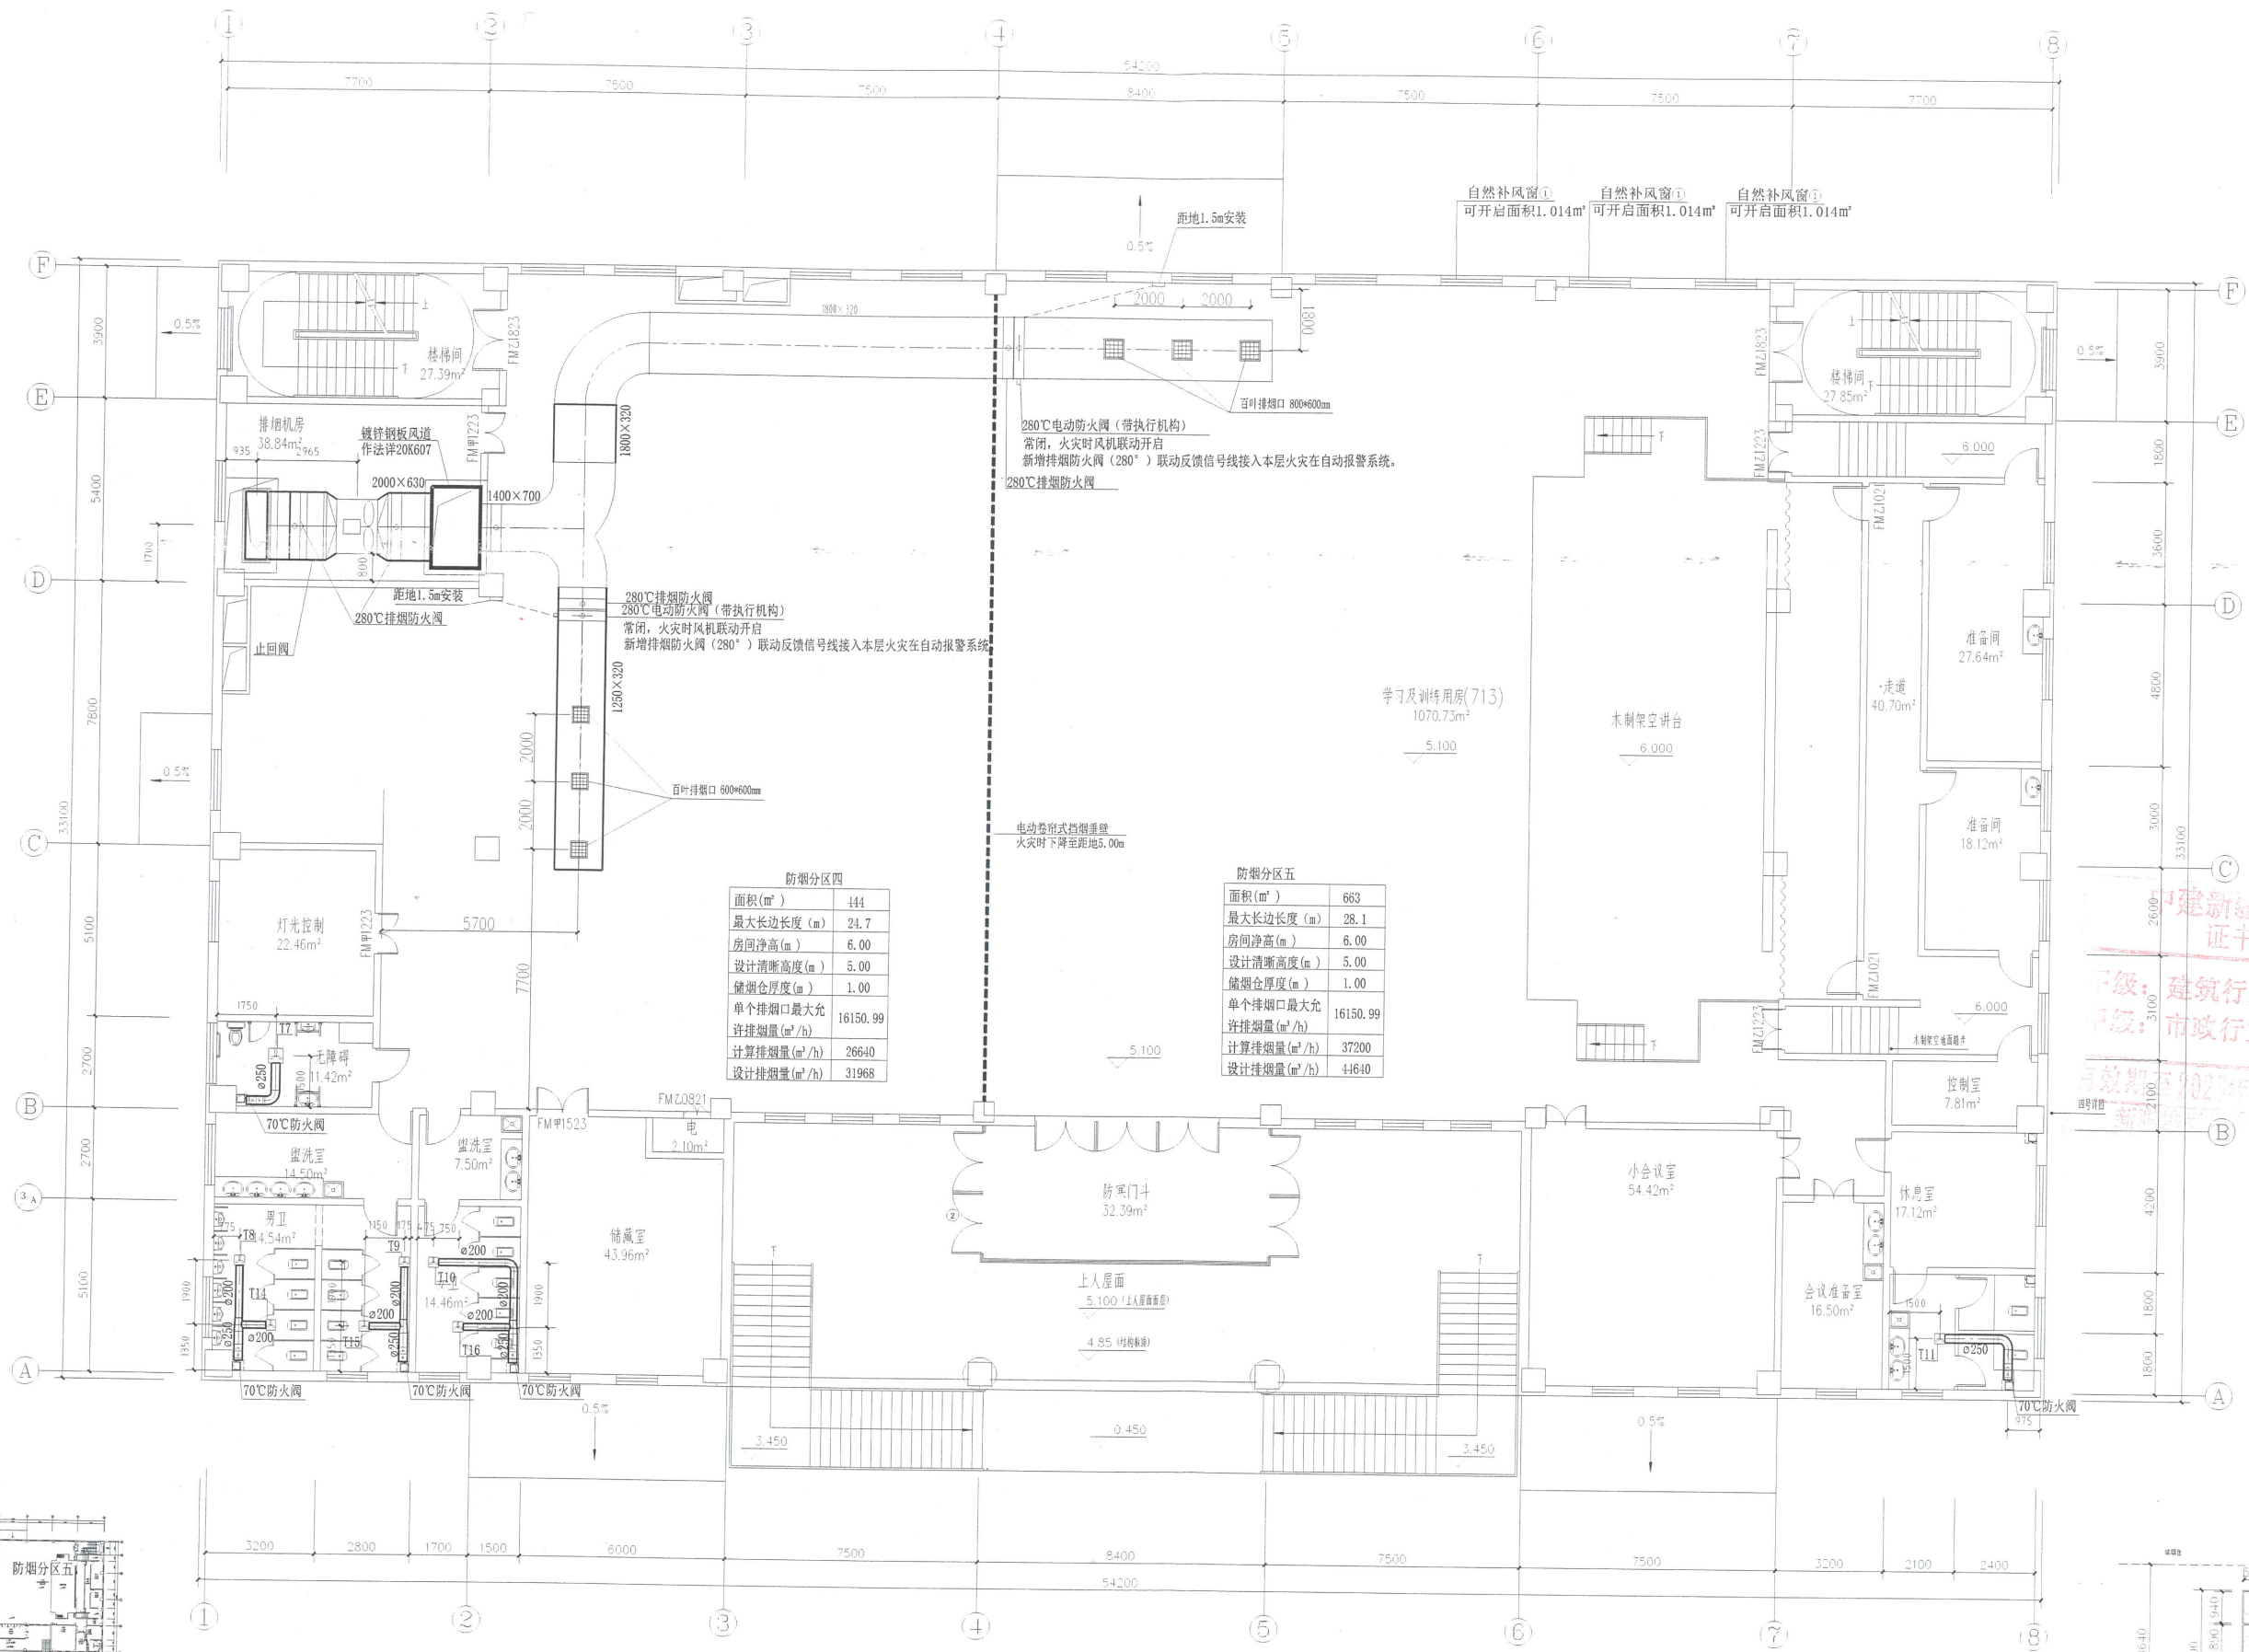

防烟分区四	
面积(m²)	144
最大长边长度(m)	24.7
房间净高(m)	6.00
设计清晰高度(m)	5.00
储烟仓厚度(m)	1.00
单个排烟口最大允许排烟量(m³/h)	16150.99
计算排烟量(m³/h)	26640
设计排烟量(m³/h)	31968

防烟分区五	
面积(m²)	663
最大长边长度(m)	28.1
房间净高(m)	6.00
设计清晰高度(m)	5.00
储烟仓厚度(m)	1.00
单个排烟口最大允许排烟量(m³/h)	16150.99
计算排烟量(m³/h)	37200
设计排烟量(m³/h)	44640

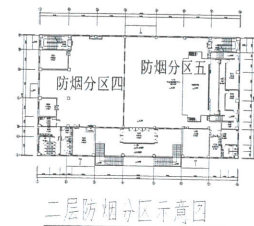

二层防排烟通风平面图 1:100

中建新疆建工(集团)有限公司
证书编号: A165004538
专业: 建筑行业(建筑工程)
等级: 市政行业

建设单位	新疆维吾尔自治区库尔勒监狱
项目名称	库尔勒监狱应急改造项目-民警食堂及学习训练用房
工程编号	S2022-066-1
设计阶段	施工图设计
版本号	第一版
制图	计算机签名 本人签名
设计	陆进
专业负责	丁伟伟
校对	丁伟伟
审核	张耀文
审定	
服务电话	0991-2656888
图纸名称	二层防排烟通风平面图