
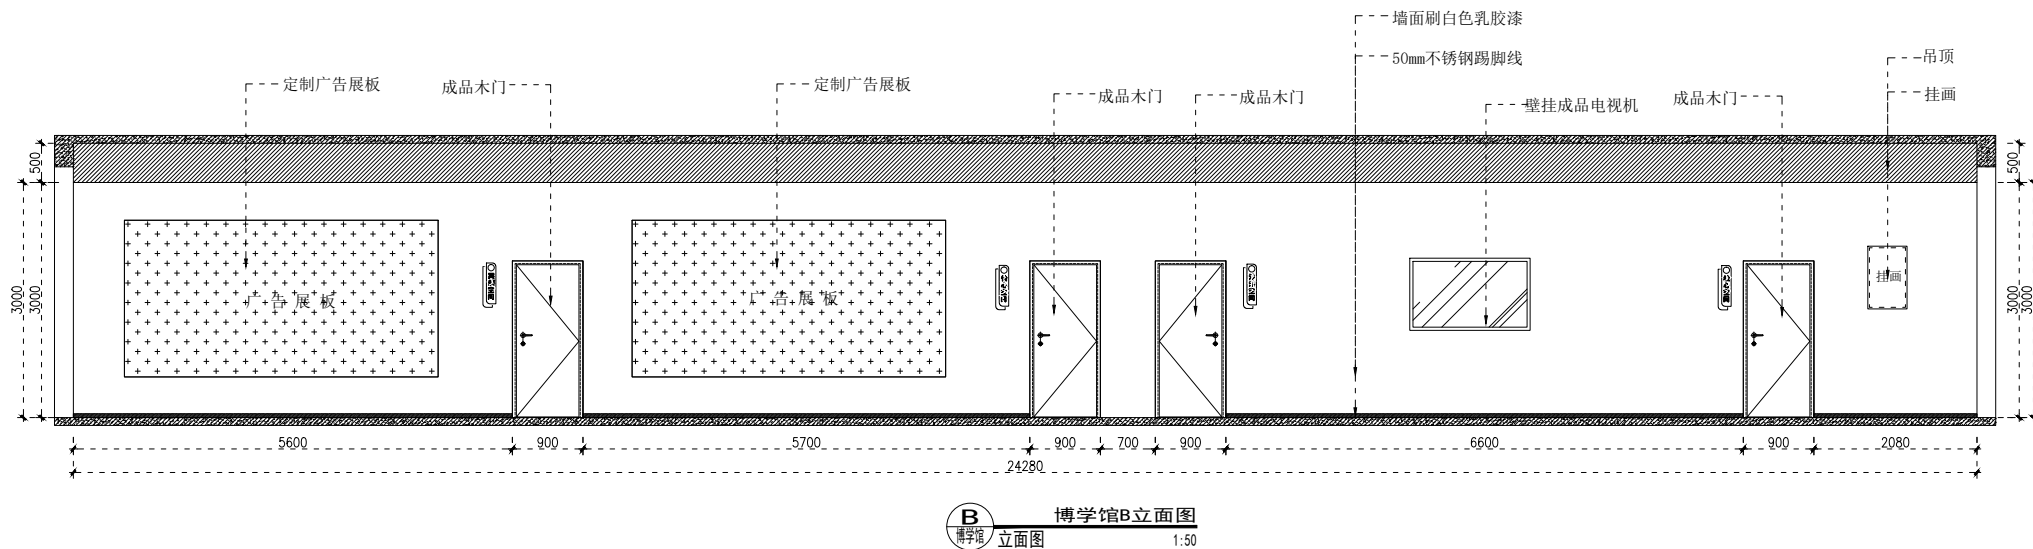






会	名	名	名	名	名	名
给	水	筑	建	气	肺	观
水		构	构	提	通	
塘		土		掘	震	
环		岩		仪		
卷						

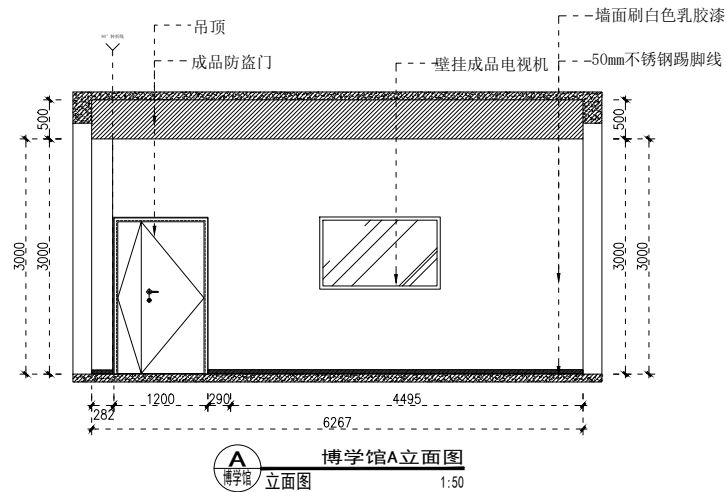

立面图1

奎屯玳摩装饰设计有限公司							项目名称	学生幸福成长教学实践中心	建设单位	奎屯玳摩装饰设计有限公司
审定人			主持人			项目负责人			签 章	
审核人			校对人			专业负责人			日 期	2025-3
							设计人			
							制图人			





注：具体施工以现场实际为准

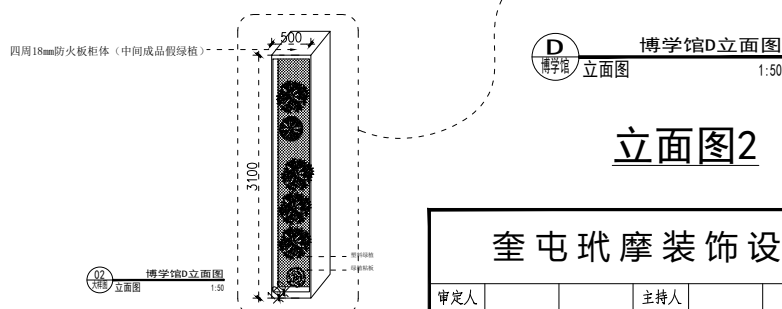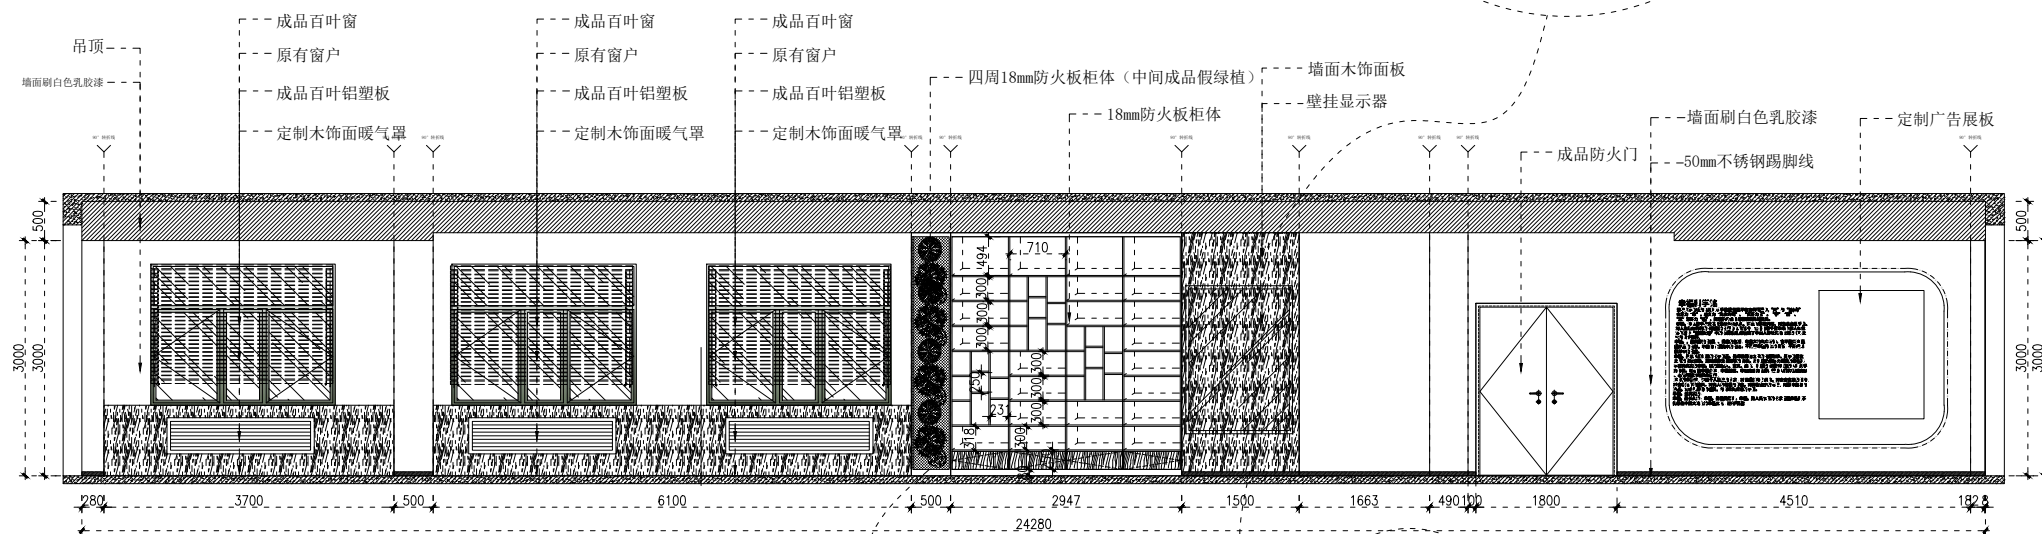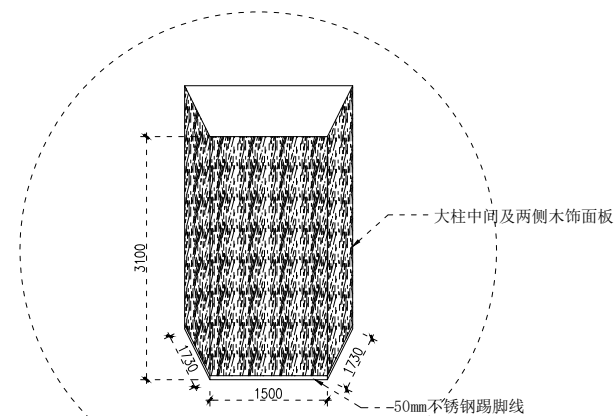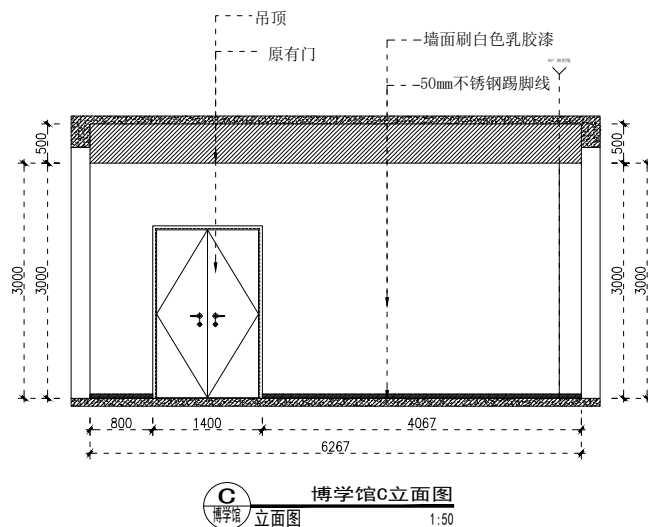

立面图2

注：具体施工以现场实际为准


奎屯玳摩装饰设计有限公司								项目名称	学生幸福成长教学实践中心	建设单位	奎屯玳摩装饰设计有限公司
审定人			主持人			项目负责人		设计人		签 章	
审核人			校对			专业负责人		制图人		日 期	2025-3

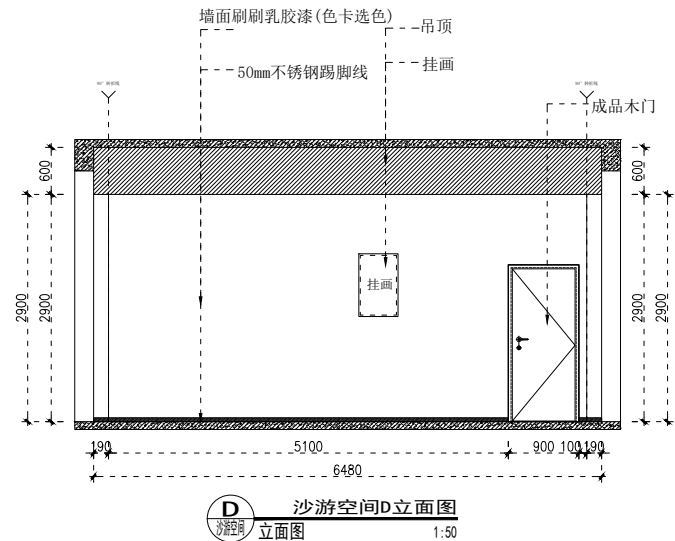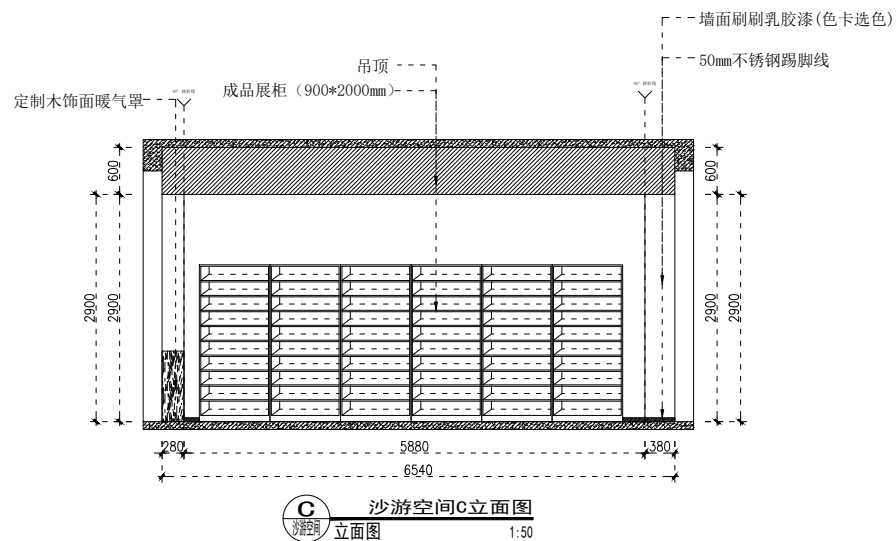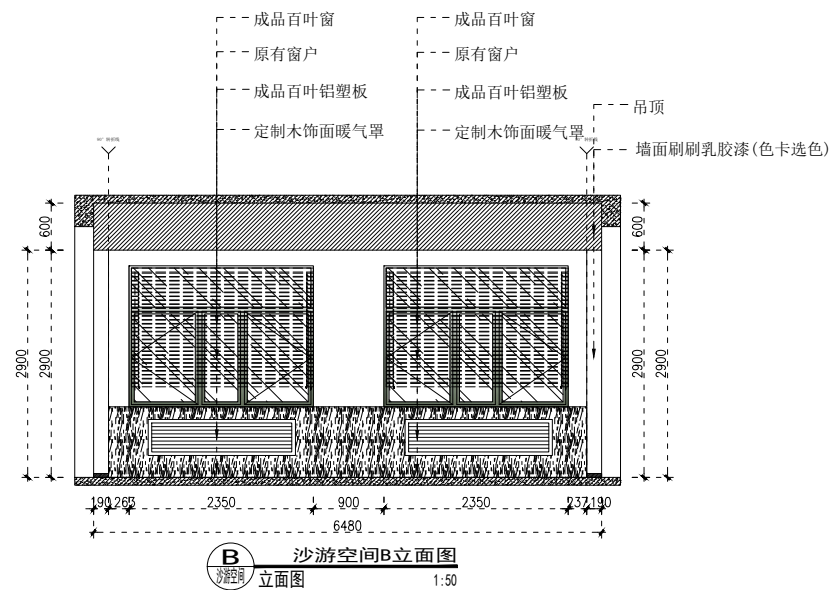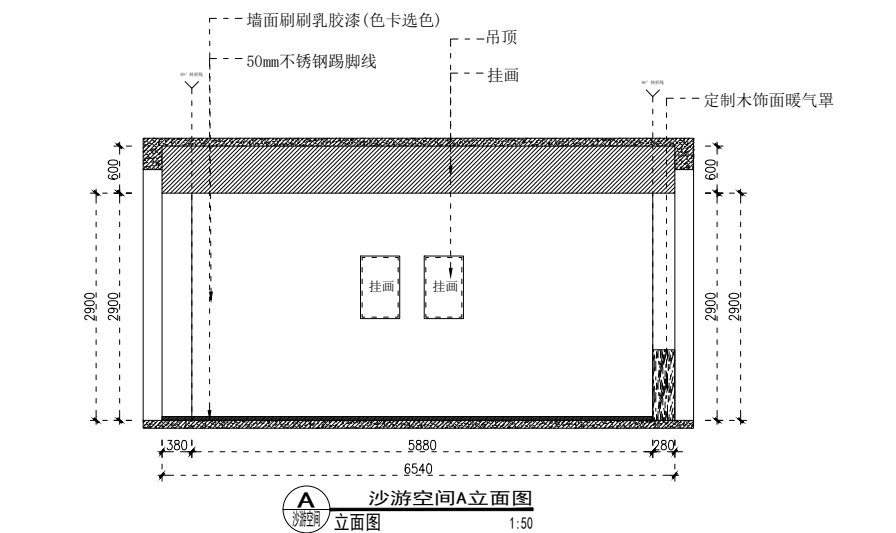

立面图4

注：具体施工以现场实际为准

奎屯玳摩装饰设计有限公司							项目名称	学生幸福成长教学实践中心	建设单位	奎屯玳摩装饰设计有限公司
审定人			主持人			项目负责人			签 章	
审核人			校对			专业负责人			日 期	2025-3
							设计人			
							制图人			




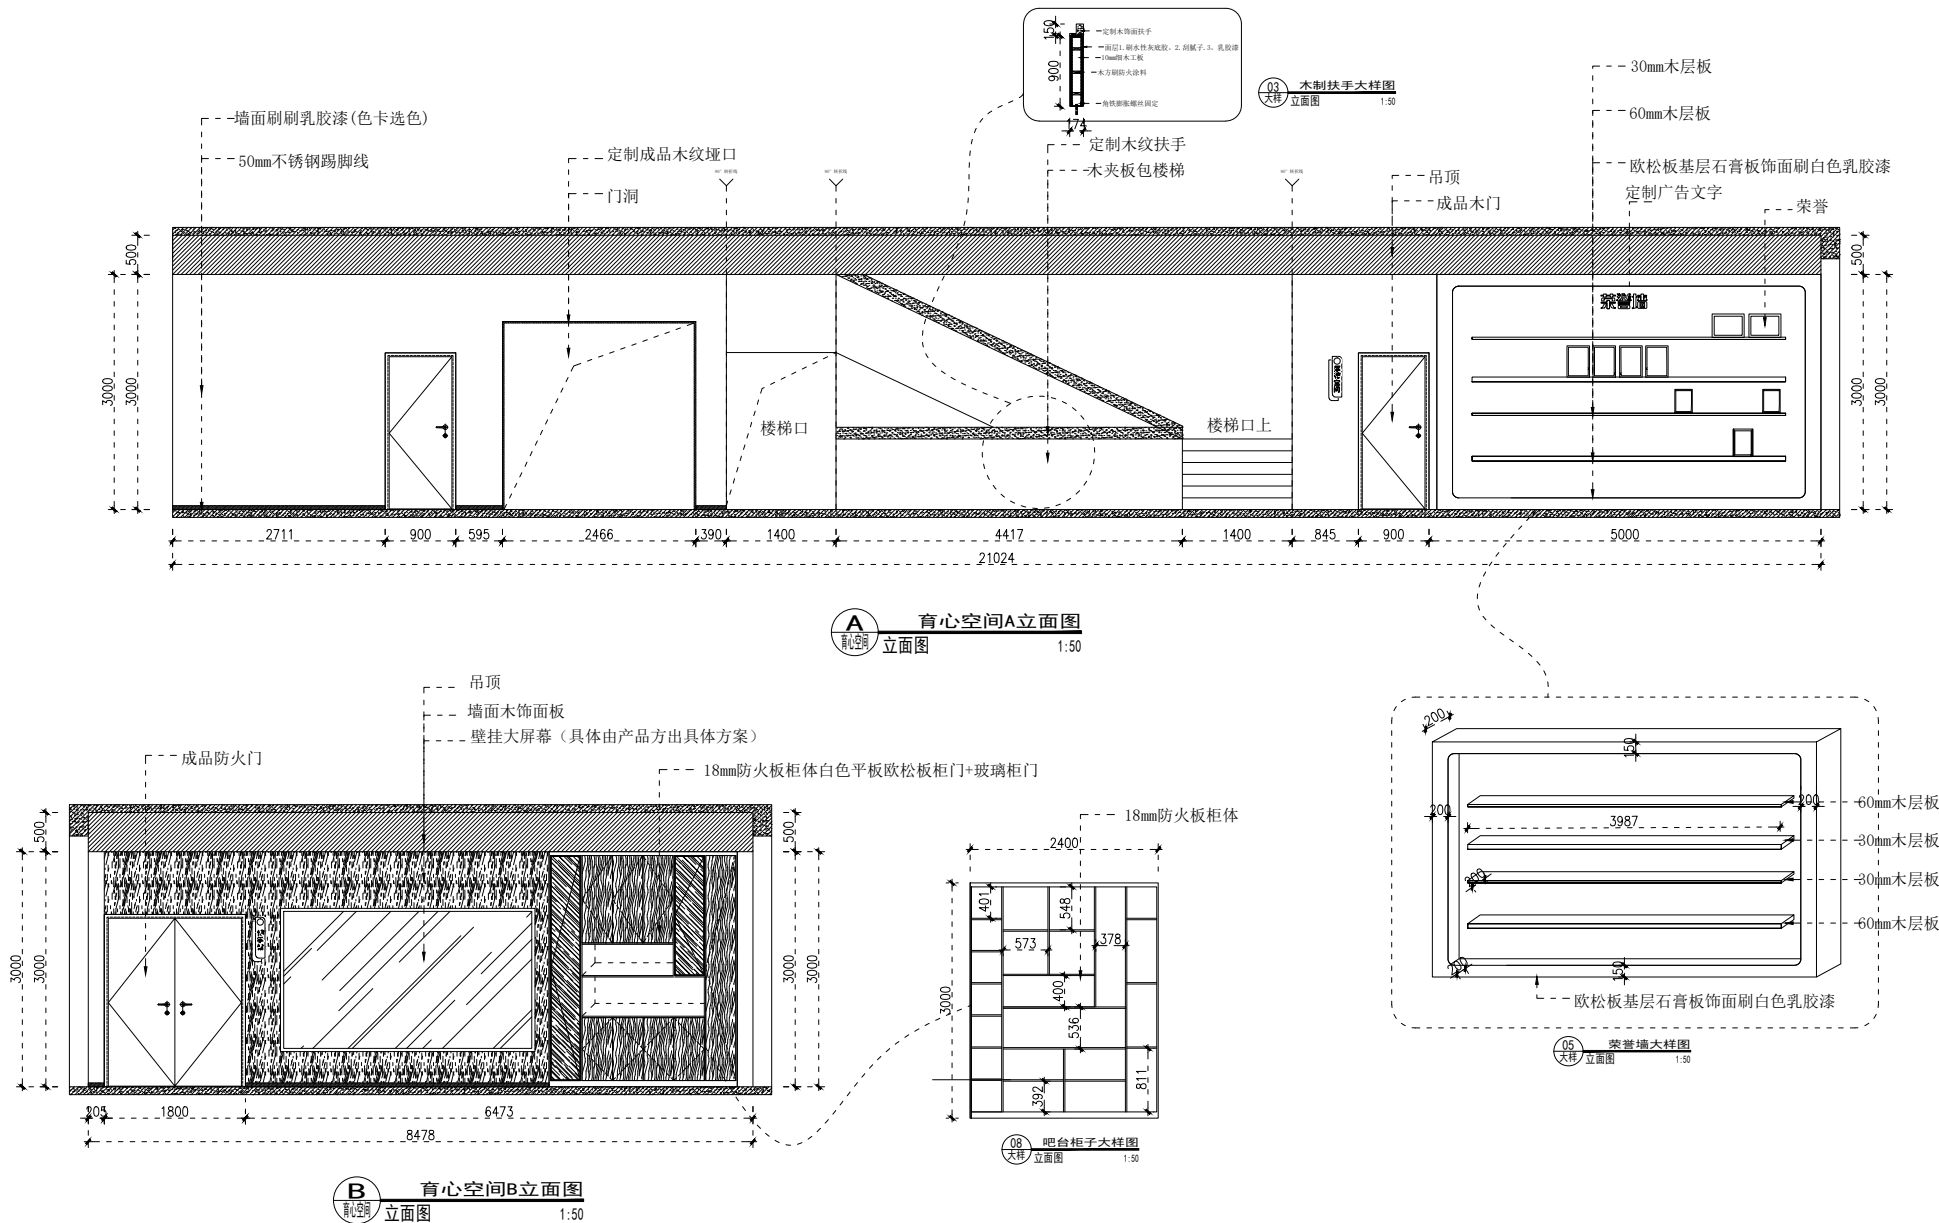
[illegible]

立面图8

奎屯玳摩装饰设计有限公司							项目名称	学生幸福成长教学实践中心	建设单位	奎屯玳摩装饰设计有限公司
审定人			主持人			项目负责人			签 章	
审核人			校对			专业负责人			日 期	2025-3
							设计人			
							制图人			

注：具体施工以现场实际为准









专业名称	建筑	专业名称	景观	专业名称	景观
给水	结构	给排水	电气	景观	景观
排水	岩土	环境	控制	通	通
会					
给水					
排水					
环境					
会					
给水					
排水					
环境					
会					

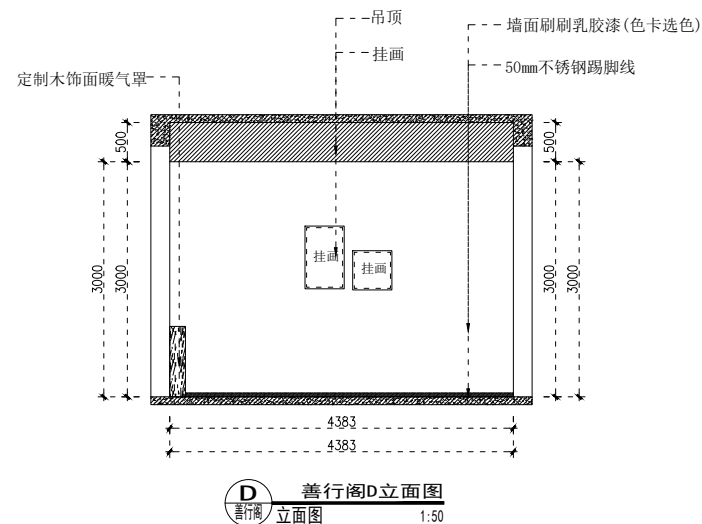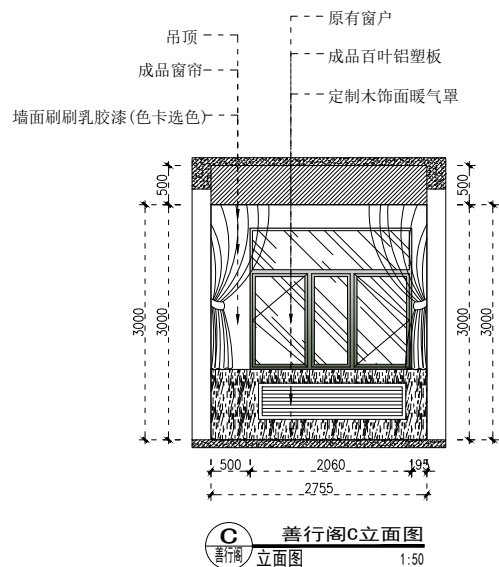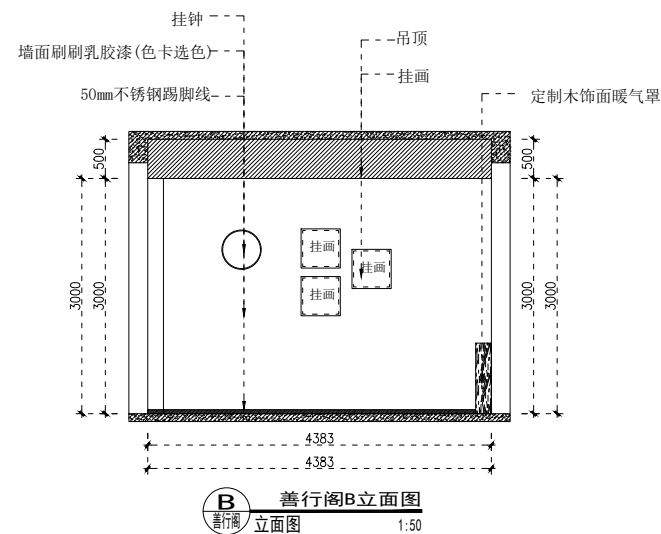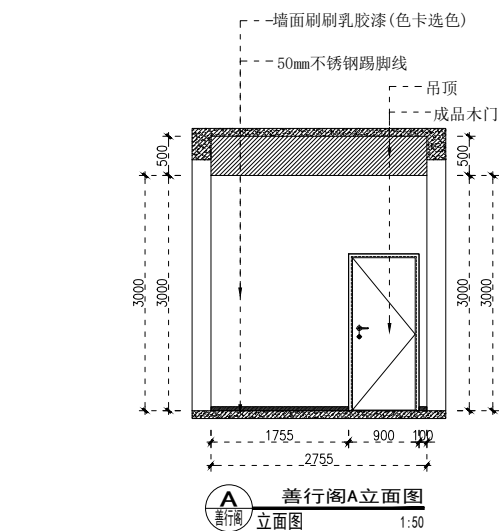

立面图10

奎屯玳摩装饰设计有限公司							项目名称	学生幸福成长教学实践中心	建设单位	奎屯玳摩装饰设计有限公司
审定人			主持人			项目负责人			签 章	
审核人			校对			专业负责人			日 期	2025-3
							设计人			
							制图人			

注：具体施工以现场实际为准

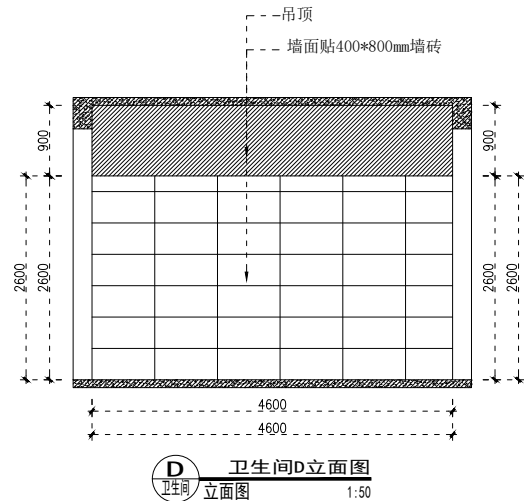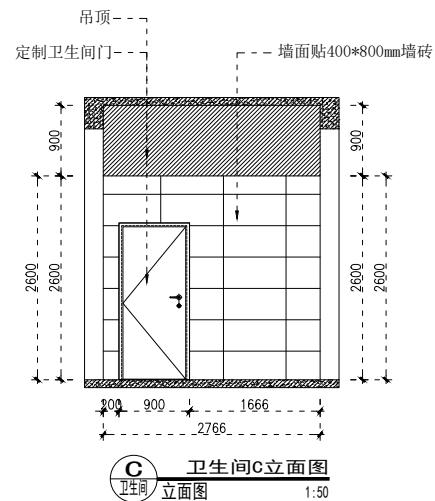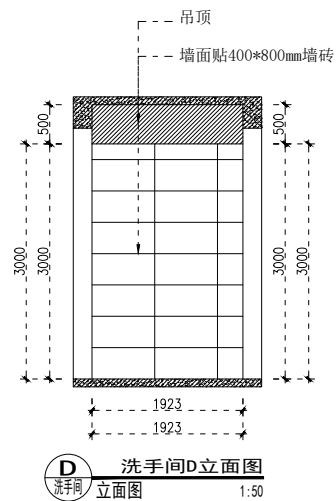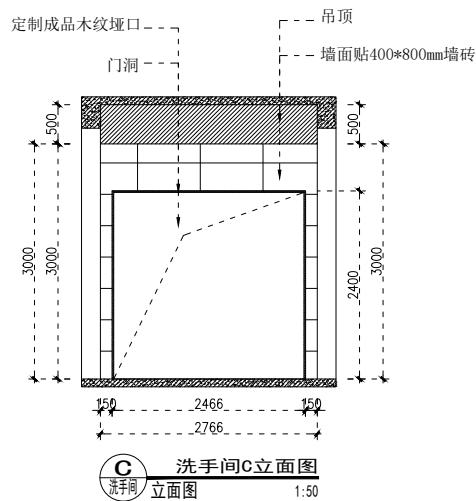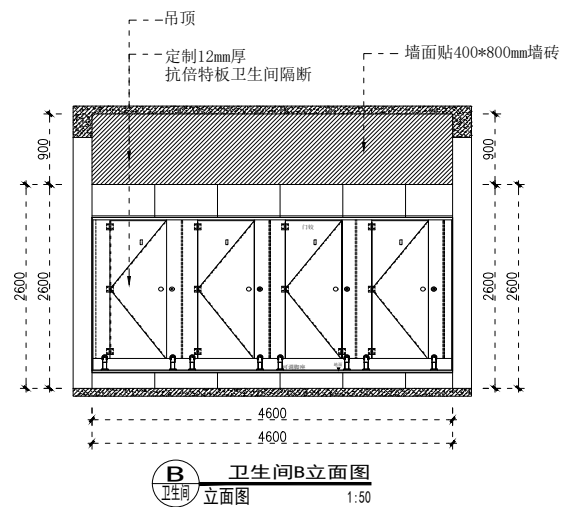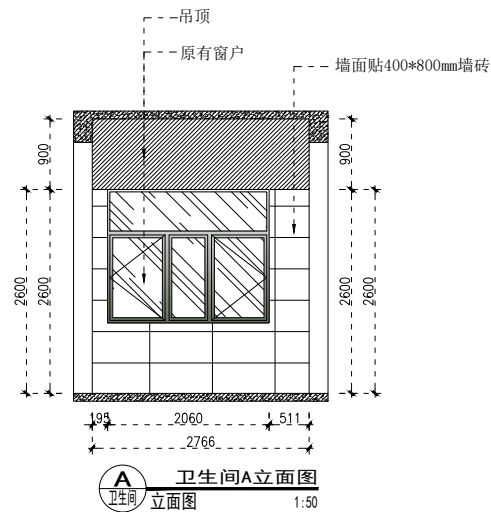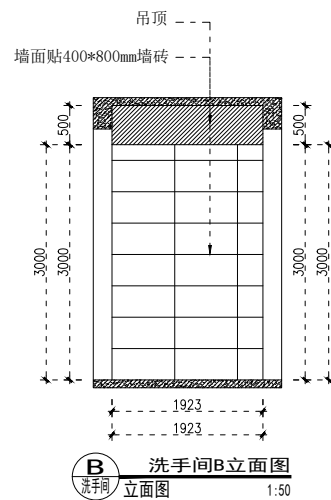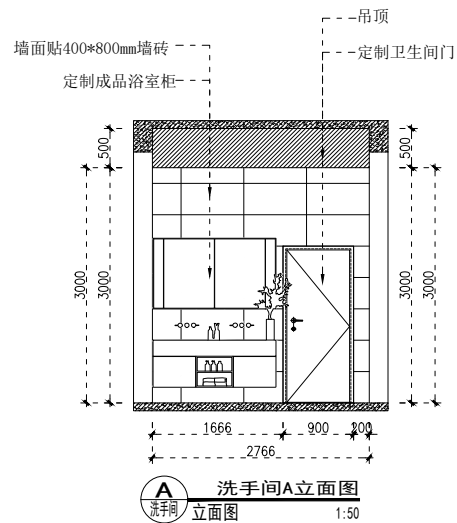


立面图13


奎屯玳摩装饰设计有限公司							项目名称	学生幸福成长教学实践中心	建设单位	奎屯玳摩装饰设计有限公司
审定人			主持人			项目负责人		设计人	签 章	
审核人			校对			专业负责人		制图人	日 期	
										2025-3

注：具体施工以现场实际为准


	会	生	名	姓	名	姓	名	姓	名	姓	名	姓	名
	学	给	水		筑	建	肺	气	控	景	通		
	环	塘			构	结	电	仪		蒙			
卷					土								

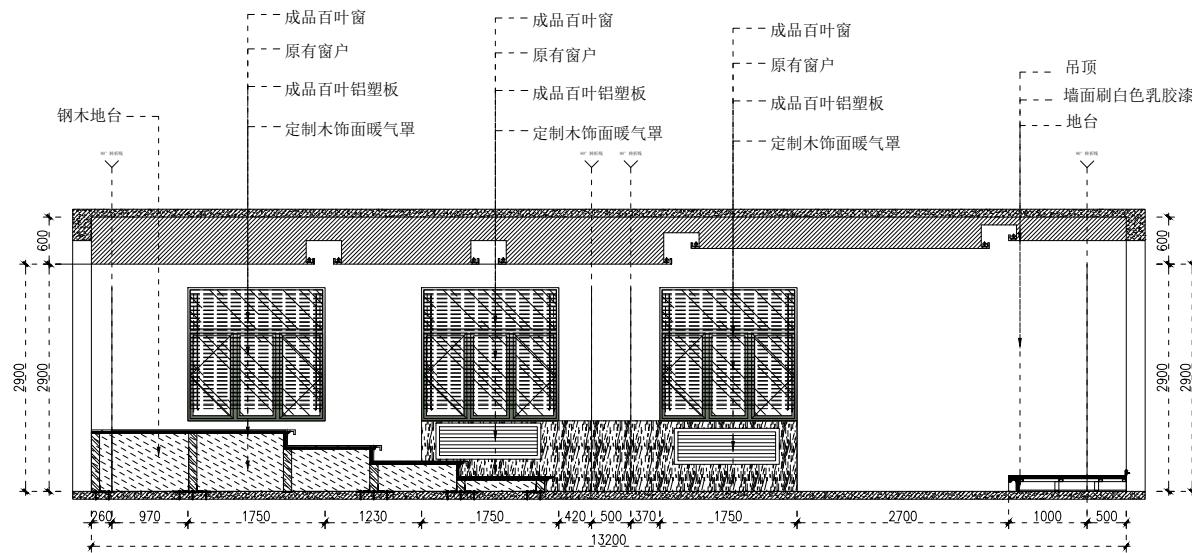


A 语心空间A立面图
立面图 1:50

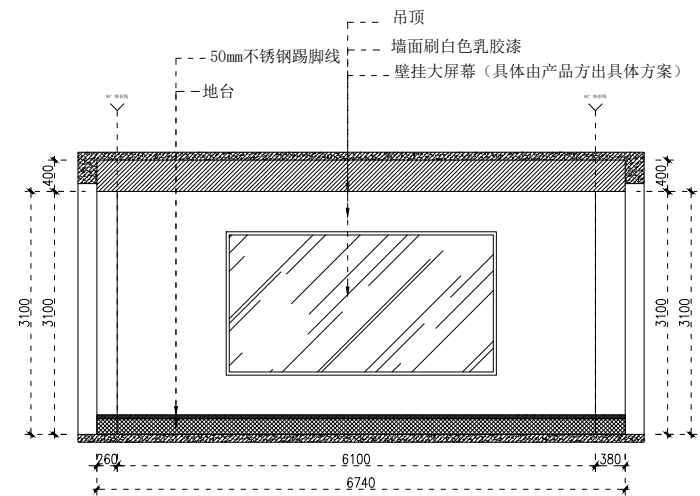


B 语心空间B立面图
立面图 1:50

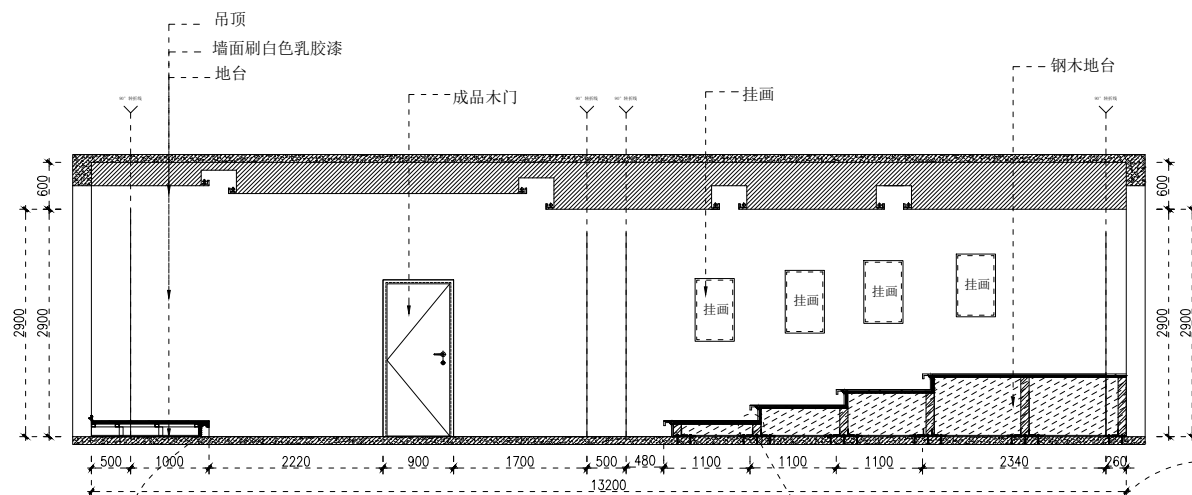


C 语心空间C立面图
立面图 1:50

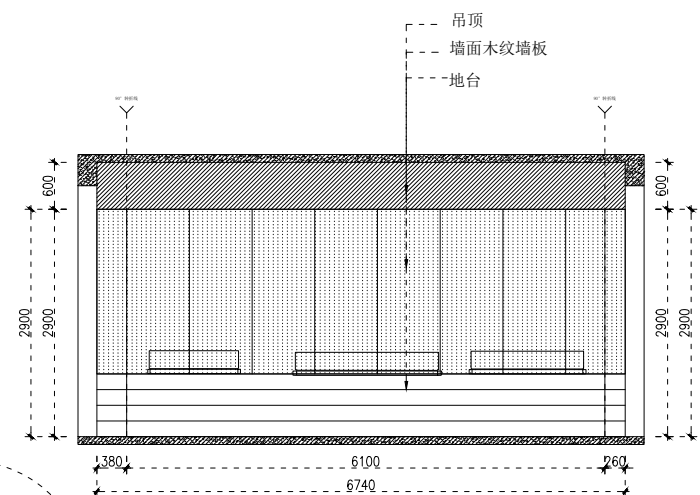

D 语心空间D立面图
立面图 1:50

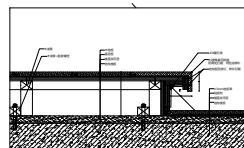

04 地台大样图
大样 立面图 1:50




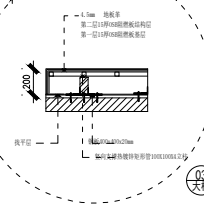


03 地台大样图
大样 立面图 1:50

立面图14

奎屯玳摩装饰设计有限公司						项目名称	学生幸福成长教学实践中心	建设单位	奎屯玳摩装饰设计有限公司
审定人			主持人			项目负责人		签 章	
审核人			校对			专业负责人		日 期	
						制图人		2025-3	

注：具体施工以现场实际为准

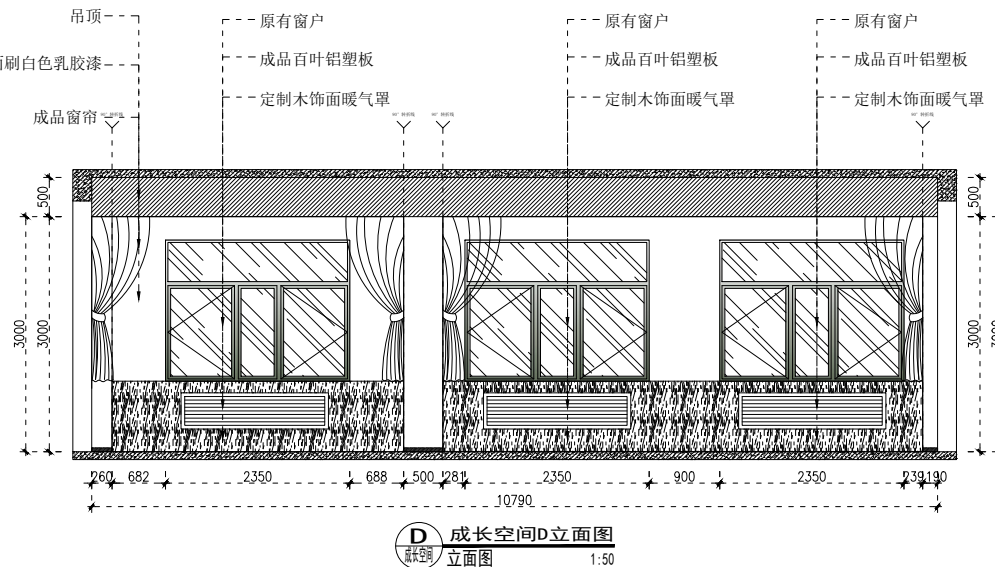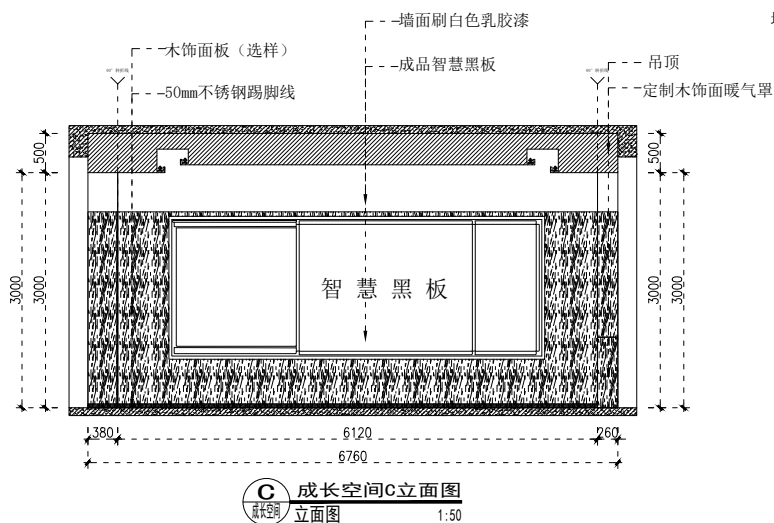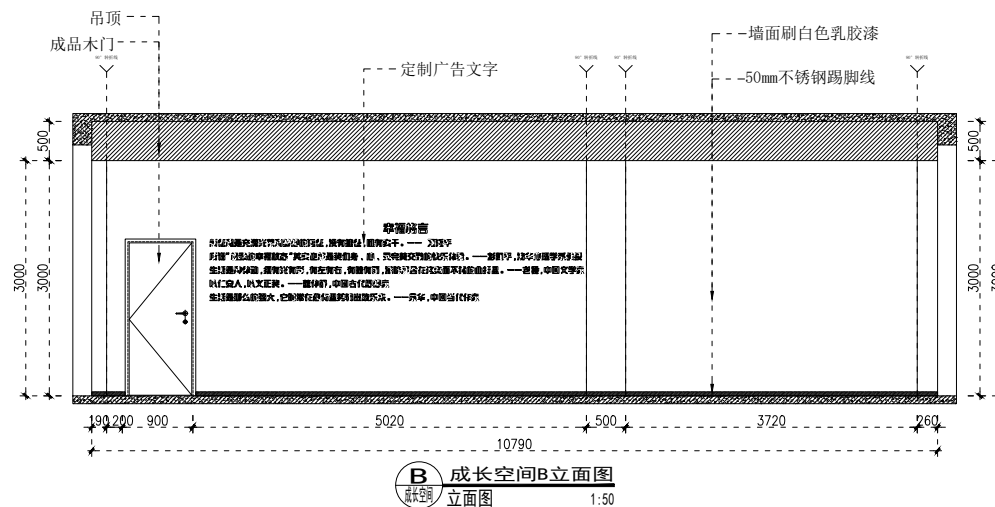
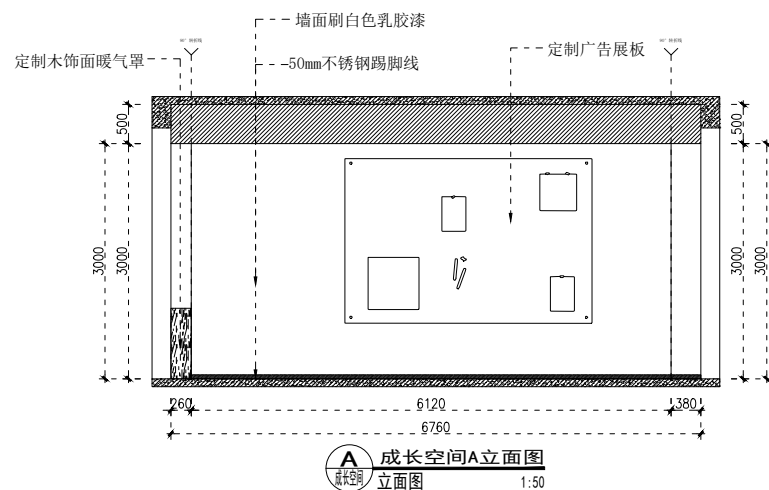


立面图16

奎屯玳摩装饰设计有限公司							项目名称	学生幸福成长教学实践中心	建设单位	奎屯玳摩装饰设计有限公司
审定人			主持人			项目负责人	设计人	签 章		
审核人			校对			专业负责人	制图人	日 期		
									2025-3	

注：具体施工以现场实际为准



专业名称	建筑	专业名称	景观	专业名称	景观
给水	结构	给排水	电气	景观	景观
排水	岩土	环境	控制	通	通
会					
给水					
排水					
环境					
会					
给水					
排水					
环境					
会					

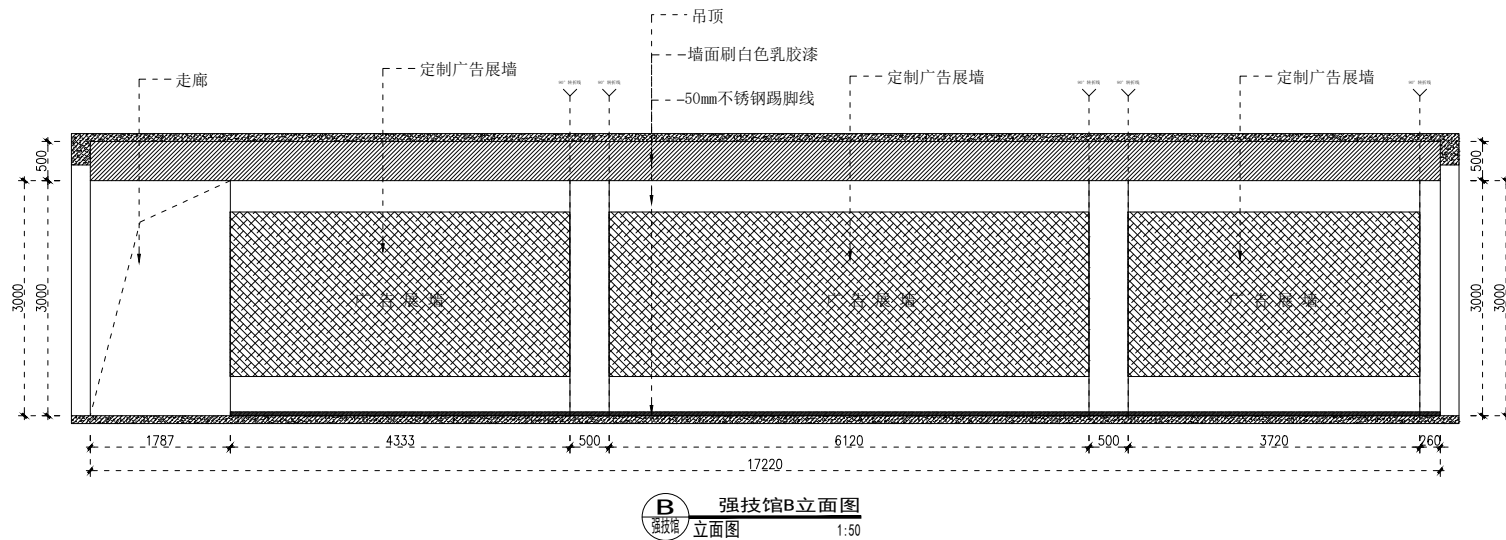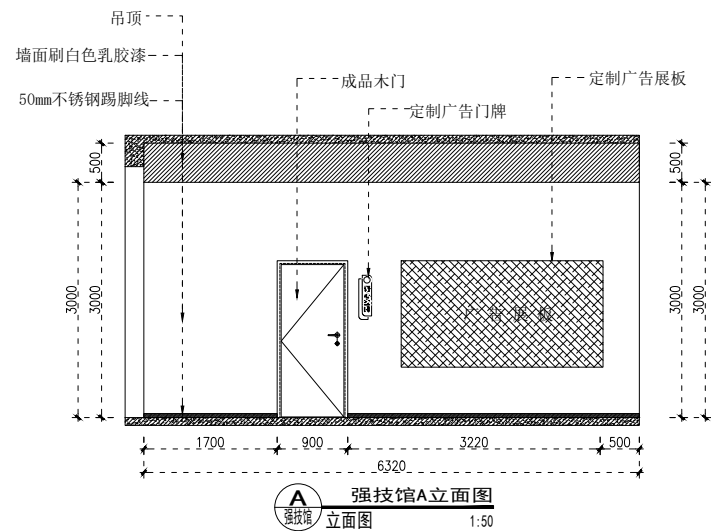

立面图17

注：具体施工以现场实际为准

奎屯玳摩装饰设计有限公司						项目名称	学生幸福成长教学实践中心	建设单位	奎屯玳摩装饰设计有限公司
审定人			主持人			项目负责人		签 章	
审核人			校对			专业负责人		日 期	2025-3
						制图人			

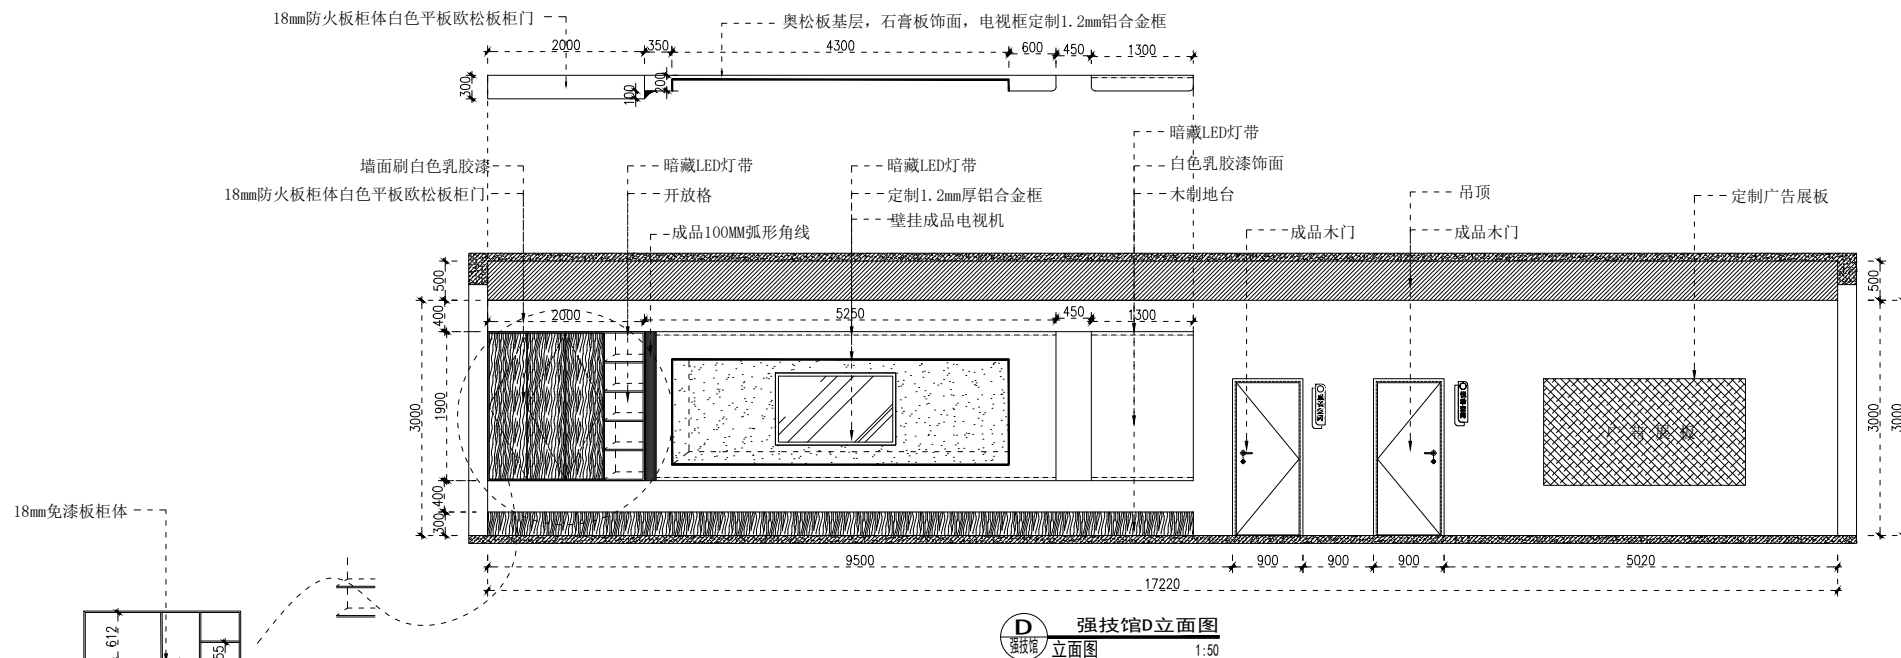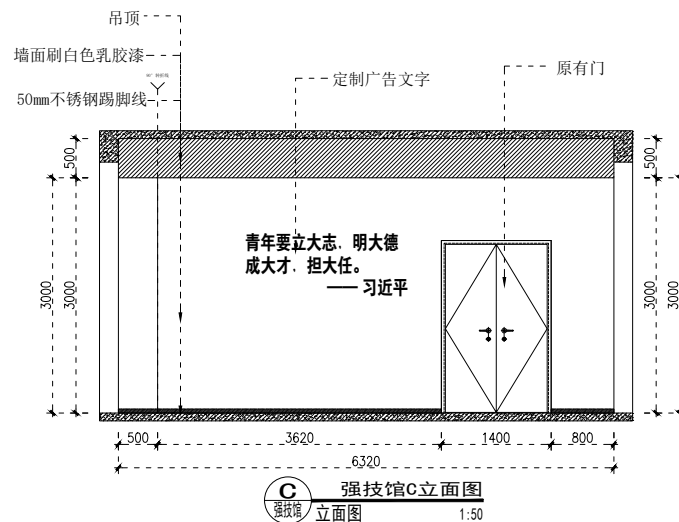
[illegible]

立面图18

01 电视墙柜子大样
大样 立面图 1:50


注：具体施工以现场实际为准

奎屯玳摩装饰设计有限公司							项目名称	学生幸福成长教学实践中心	建设单位	奎屯玳摩装饰设计有限公司
审定人			主持人			项目负责人			签 章	
审核人			校对人			专业负责人			日 期	2025-3

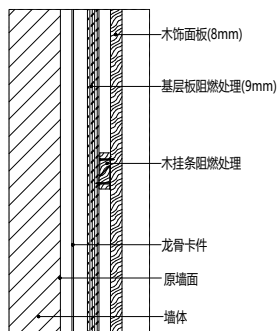[illegible]


木饰面板墙面节点图 (竖剖)

DETAIL Scale 1:1

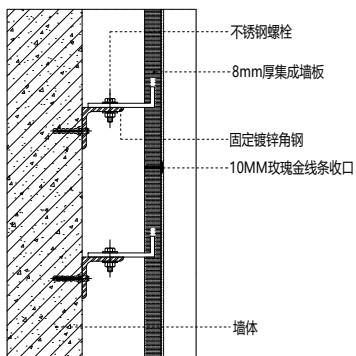


墙板挂墙节点图

DETAIL

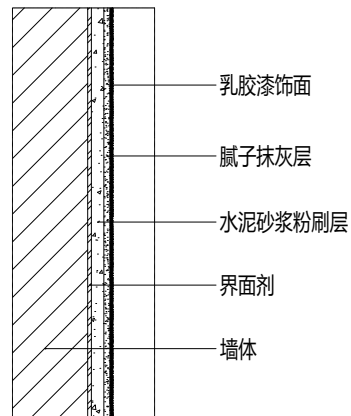


涂料墙面节点图

DETAIL

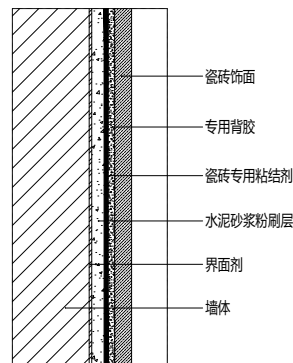

瓷砖湿贴墙面节点图

DETAIL

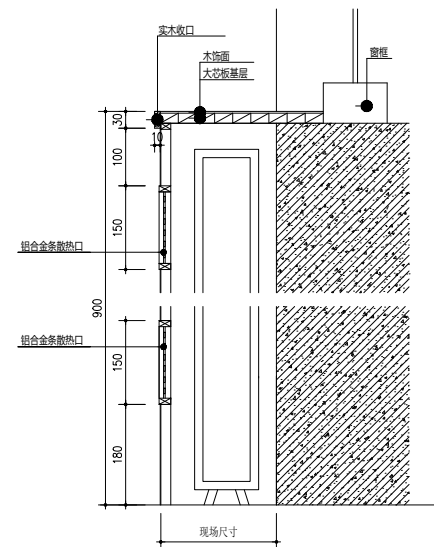


木饰面包暖气罩节点图

DETAIL


注：具体施工以现场实际为准

奎屯玳摩装饰设计有限公司							项目名称	学生幸福成长教学实践中心	建设单位	奎屯玳摩装饰设计有限公司
审定人			主持人			项目负责人	设计人	签 章		
审核人			校对			专业负责人	制图人	日 期	2025-3	

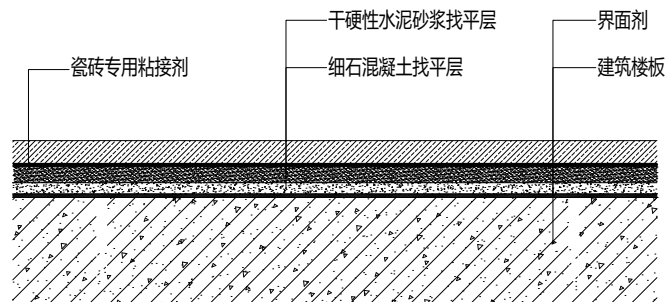
[illegible]

瓷砖地坪节点图(干铺法)

DETAIL

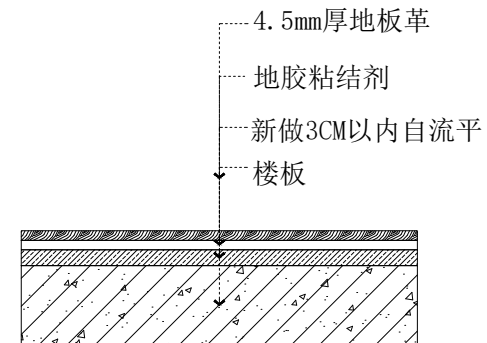

地面做法剖面图

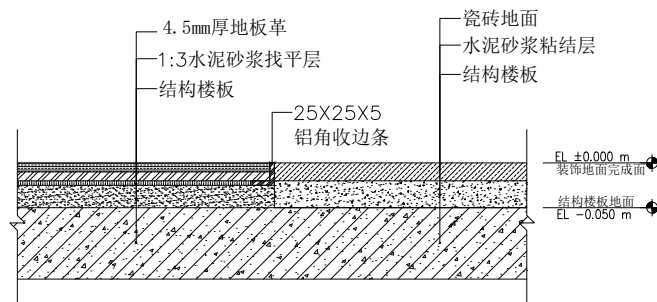

地面接缝节点图

DETAIL

立面图2

奎屯玳摩装饰设计有限公司								项目名称	学生幸福成长教学实践中心	建设单位	奎屯玳摩装饰设计有限公司
审定人			主持人			项目负责人		设计人	签 章		
审核人			校对人			专业负责人		制图人	日 期		
										2025-3	

注：具体施工以现场实际为准