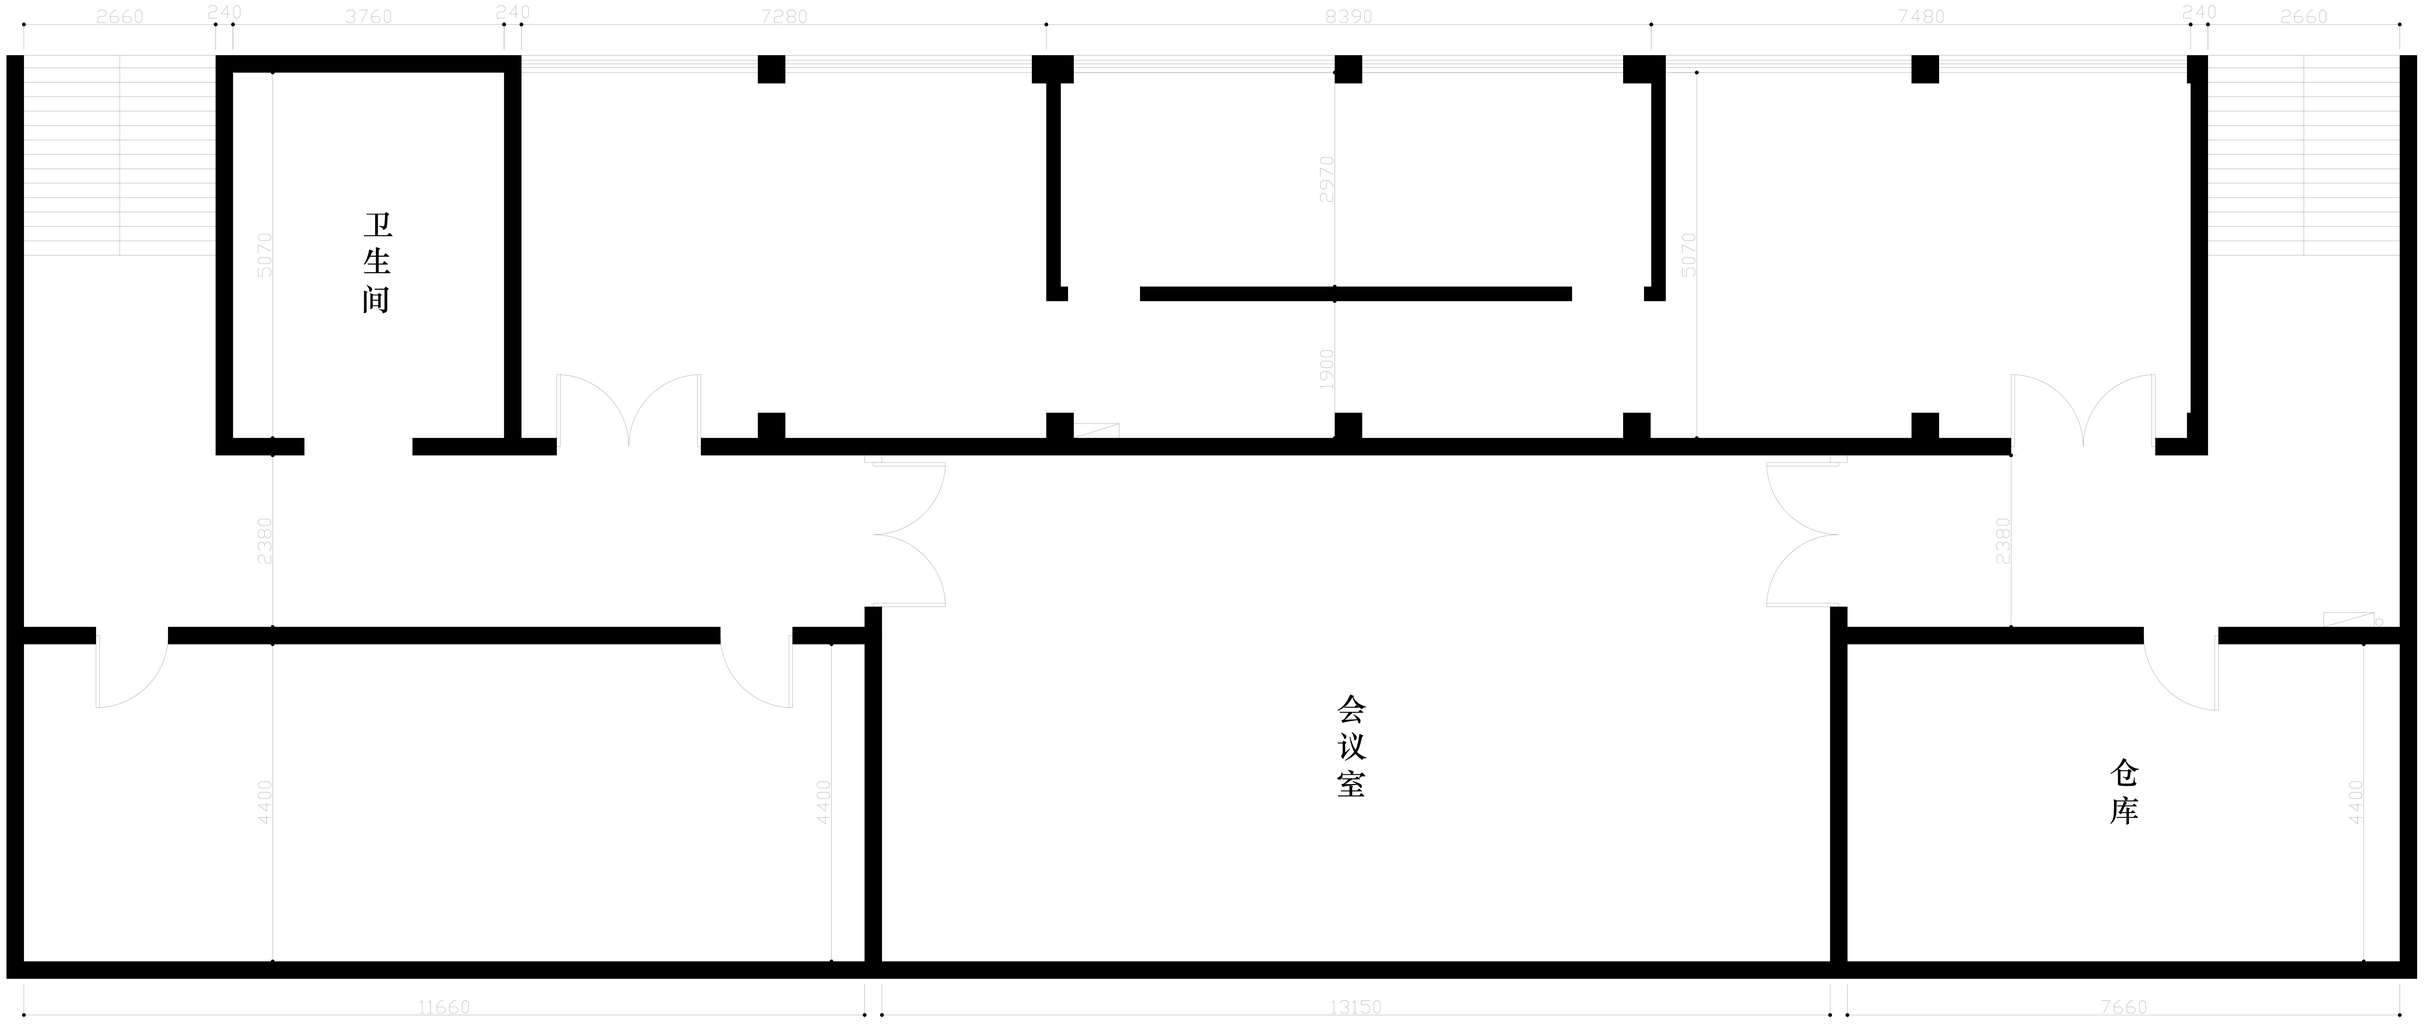

慈溪市白沙路街道应急馆平面图