


原水产实验室

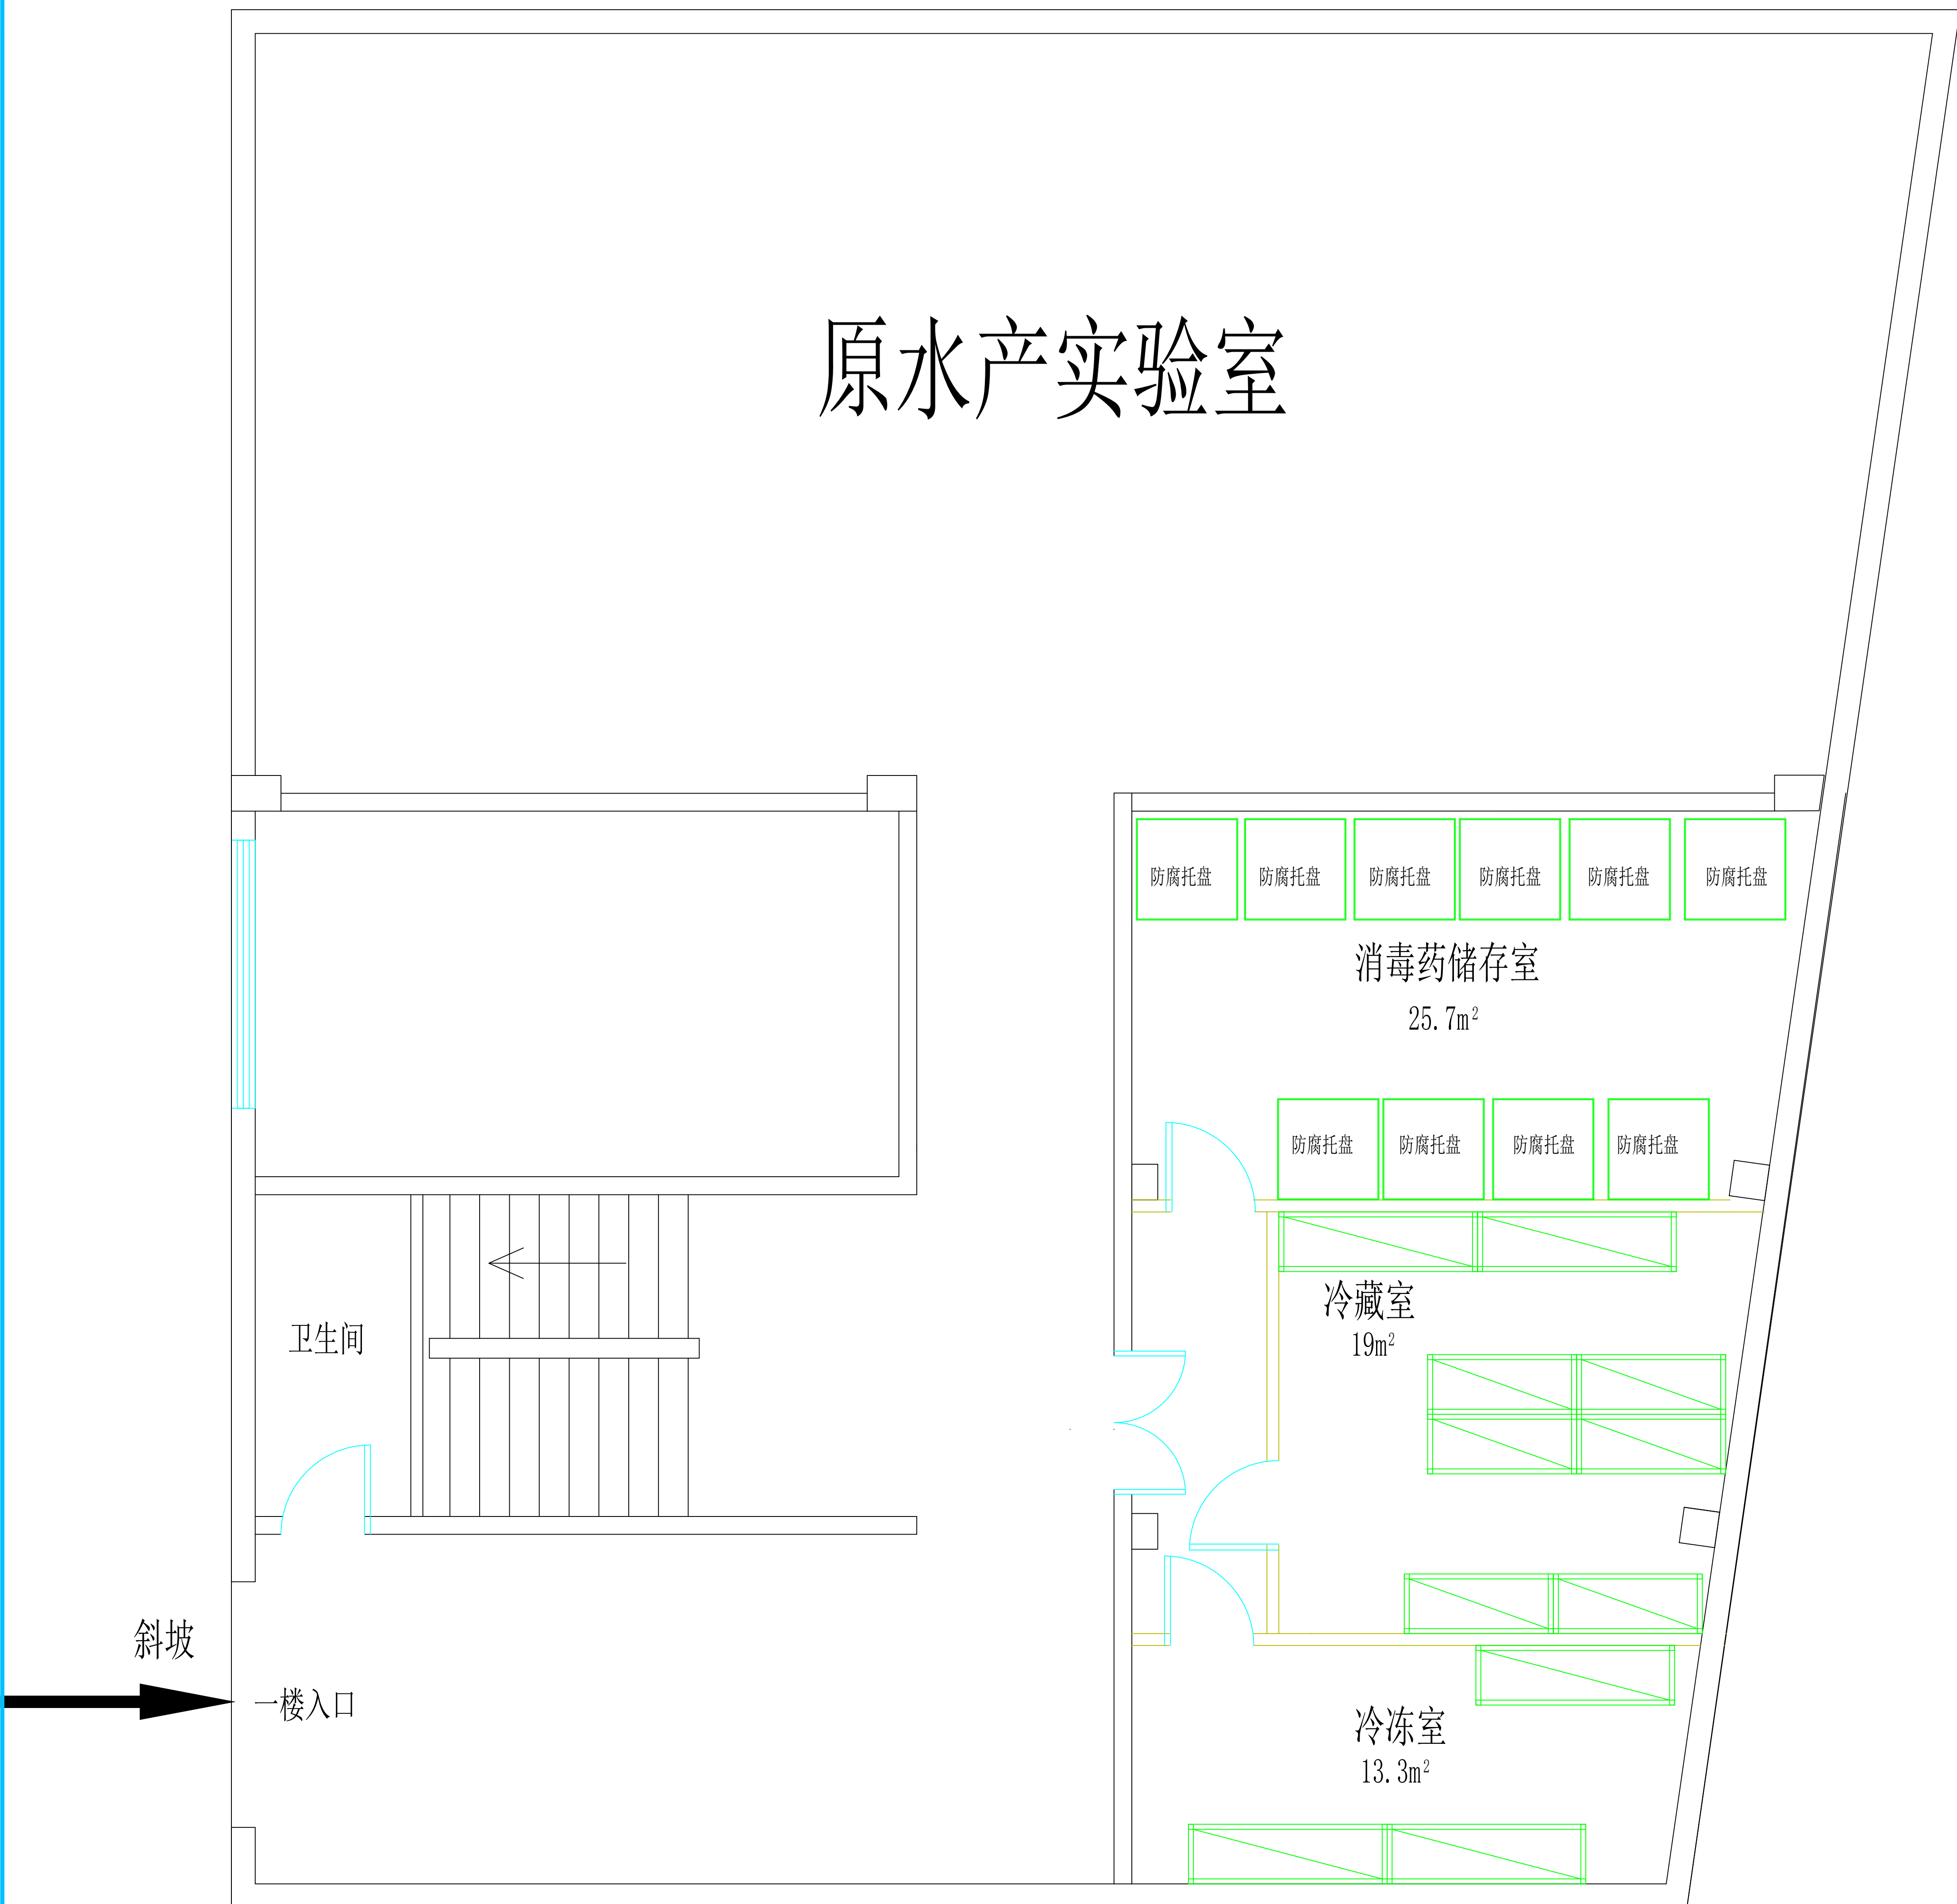

一楼冷库

16885

机房
18m²

机房
12.0m²

产物分析
7.0m²

实验台
C1500*1100
实验台

扩增
7.5m²

实验台
C1500*1100

提取/制备
18.6m²

实验台
C1500*1100

试剂准备
12.5m²

实验台
C1500*1100

男卫生间

洗衣机

污物暂存

PCR出口

实验
走廊

PCR入口

物流门禁

更衣室

人员门禁

收样室
8.2m²

收样台

样品暂存
8.2m²

解剖室
17.0m²

解剖台

解剖台

灭菌间

高压灭菌锅

暂放区

微生物
13.0m²

生物安全柜

试剂室
(冰箱) 13.0m²

干燥箱

洗消间
18.0m²

实验台

样品前处理
21.0m²

淋浴间

洗手池
配热水

生物安全柜

C1500*1100

C1500*1100

C1500*1100

C1500*1100

C1500*1100

C1500*1100

C1500*1100

C1500*1100

传递窗

传递窗

传递窗

传递窗

标本入口
传递窗

缓冲

缓冲

缓冲

缓冲

缓冲

缓冲

缓冲

缓冲

缓冲

缓冲

缓冲

缓冲

缓冲

缓冲

缓冲

缓冲

缓冲

缓冲

缓冲

污物传递窗

污物传递窗

生物安全柜

冰箱

冰箱

二楼 (分子生物学)

18630

16885


18630

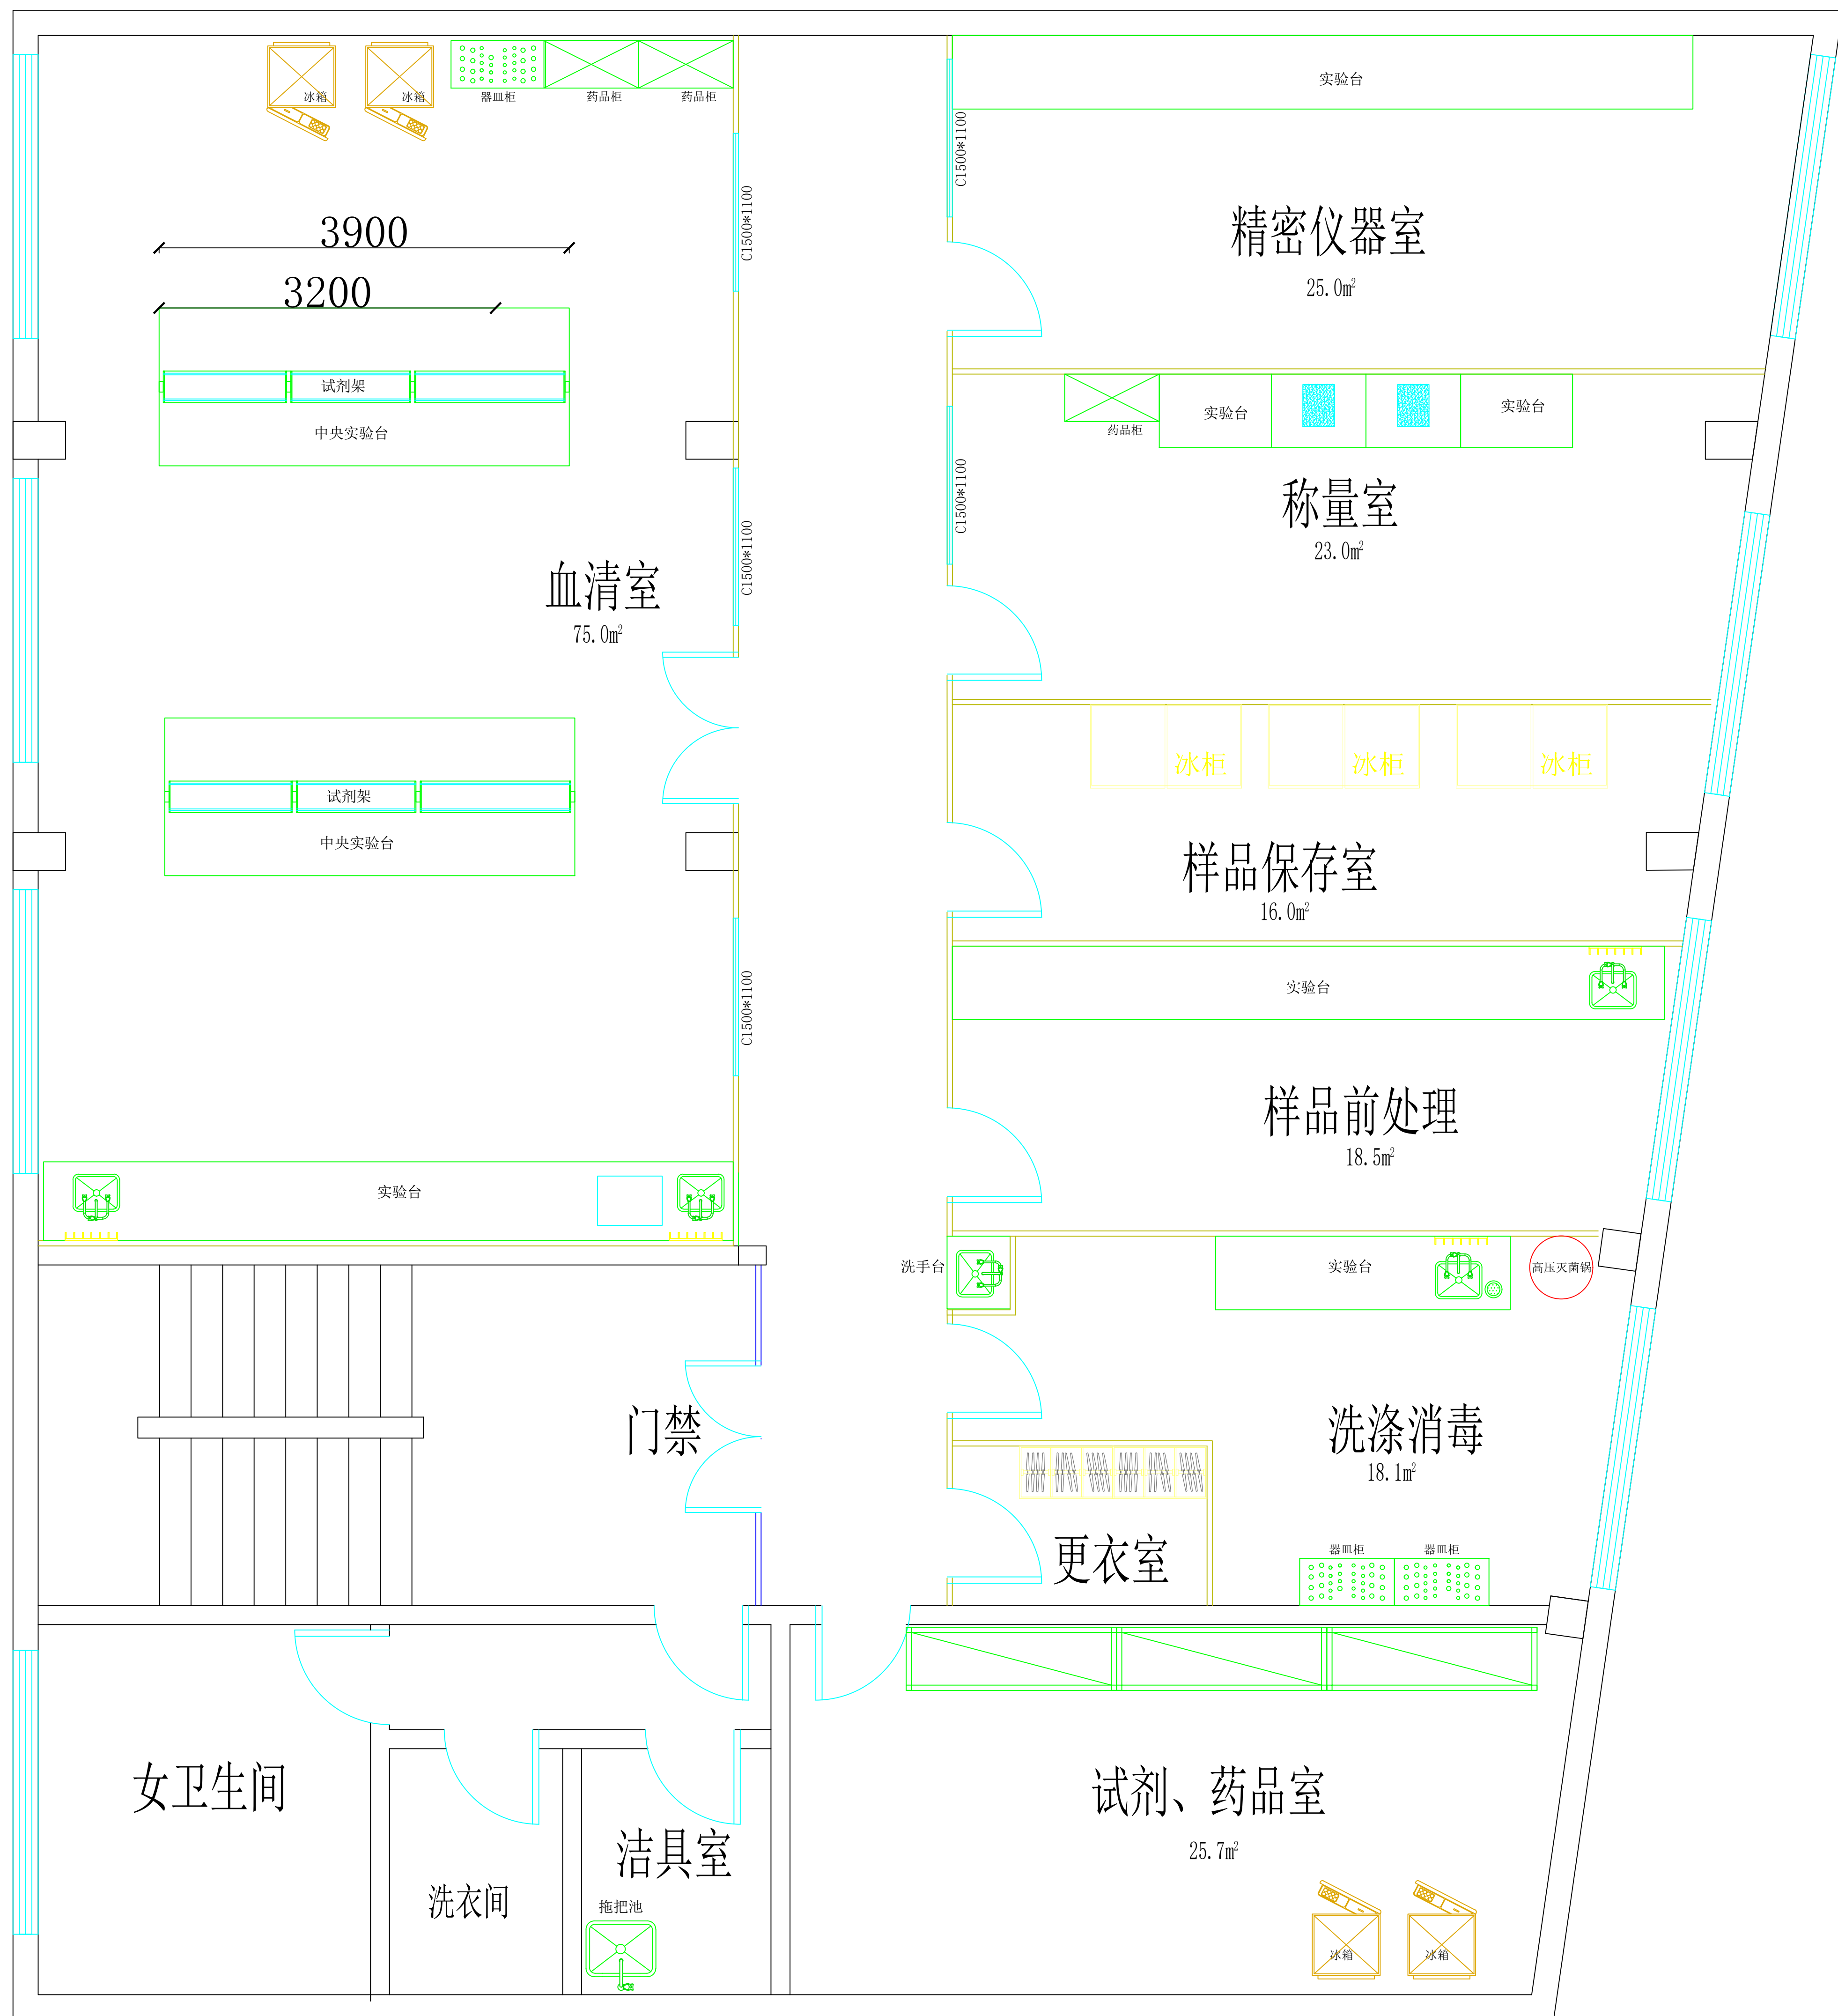

三楼（血清学）

16885

18630

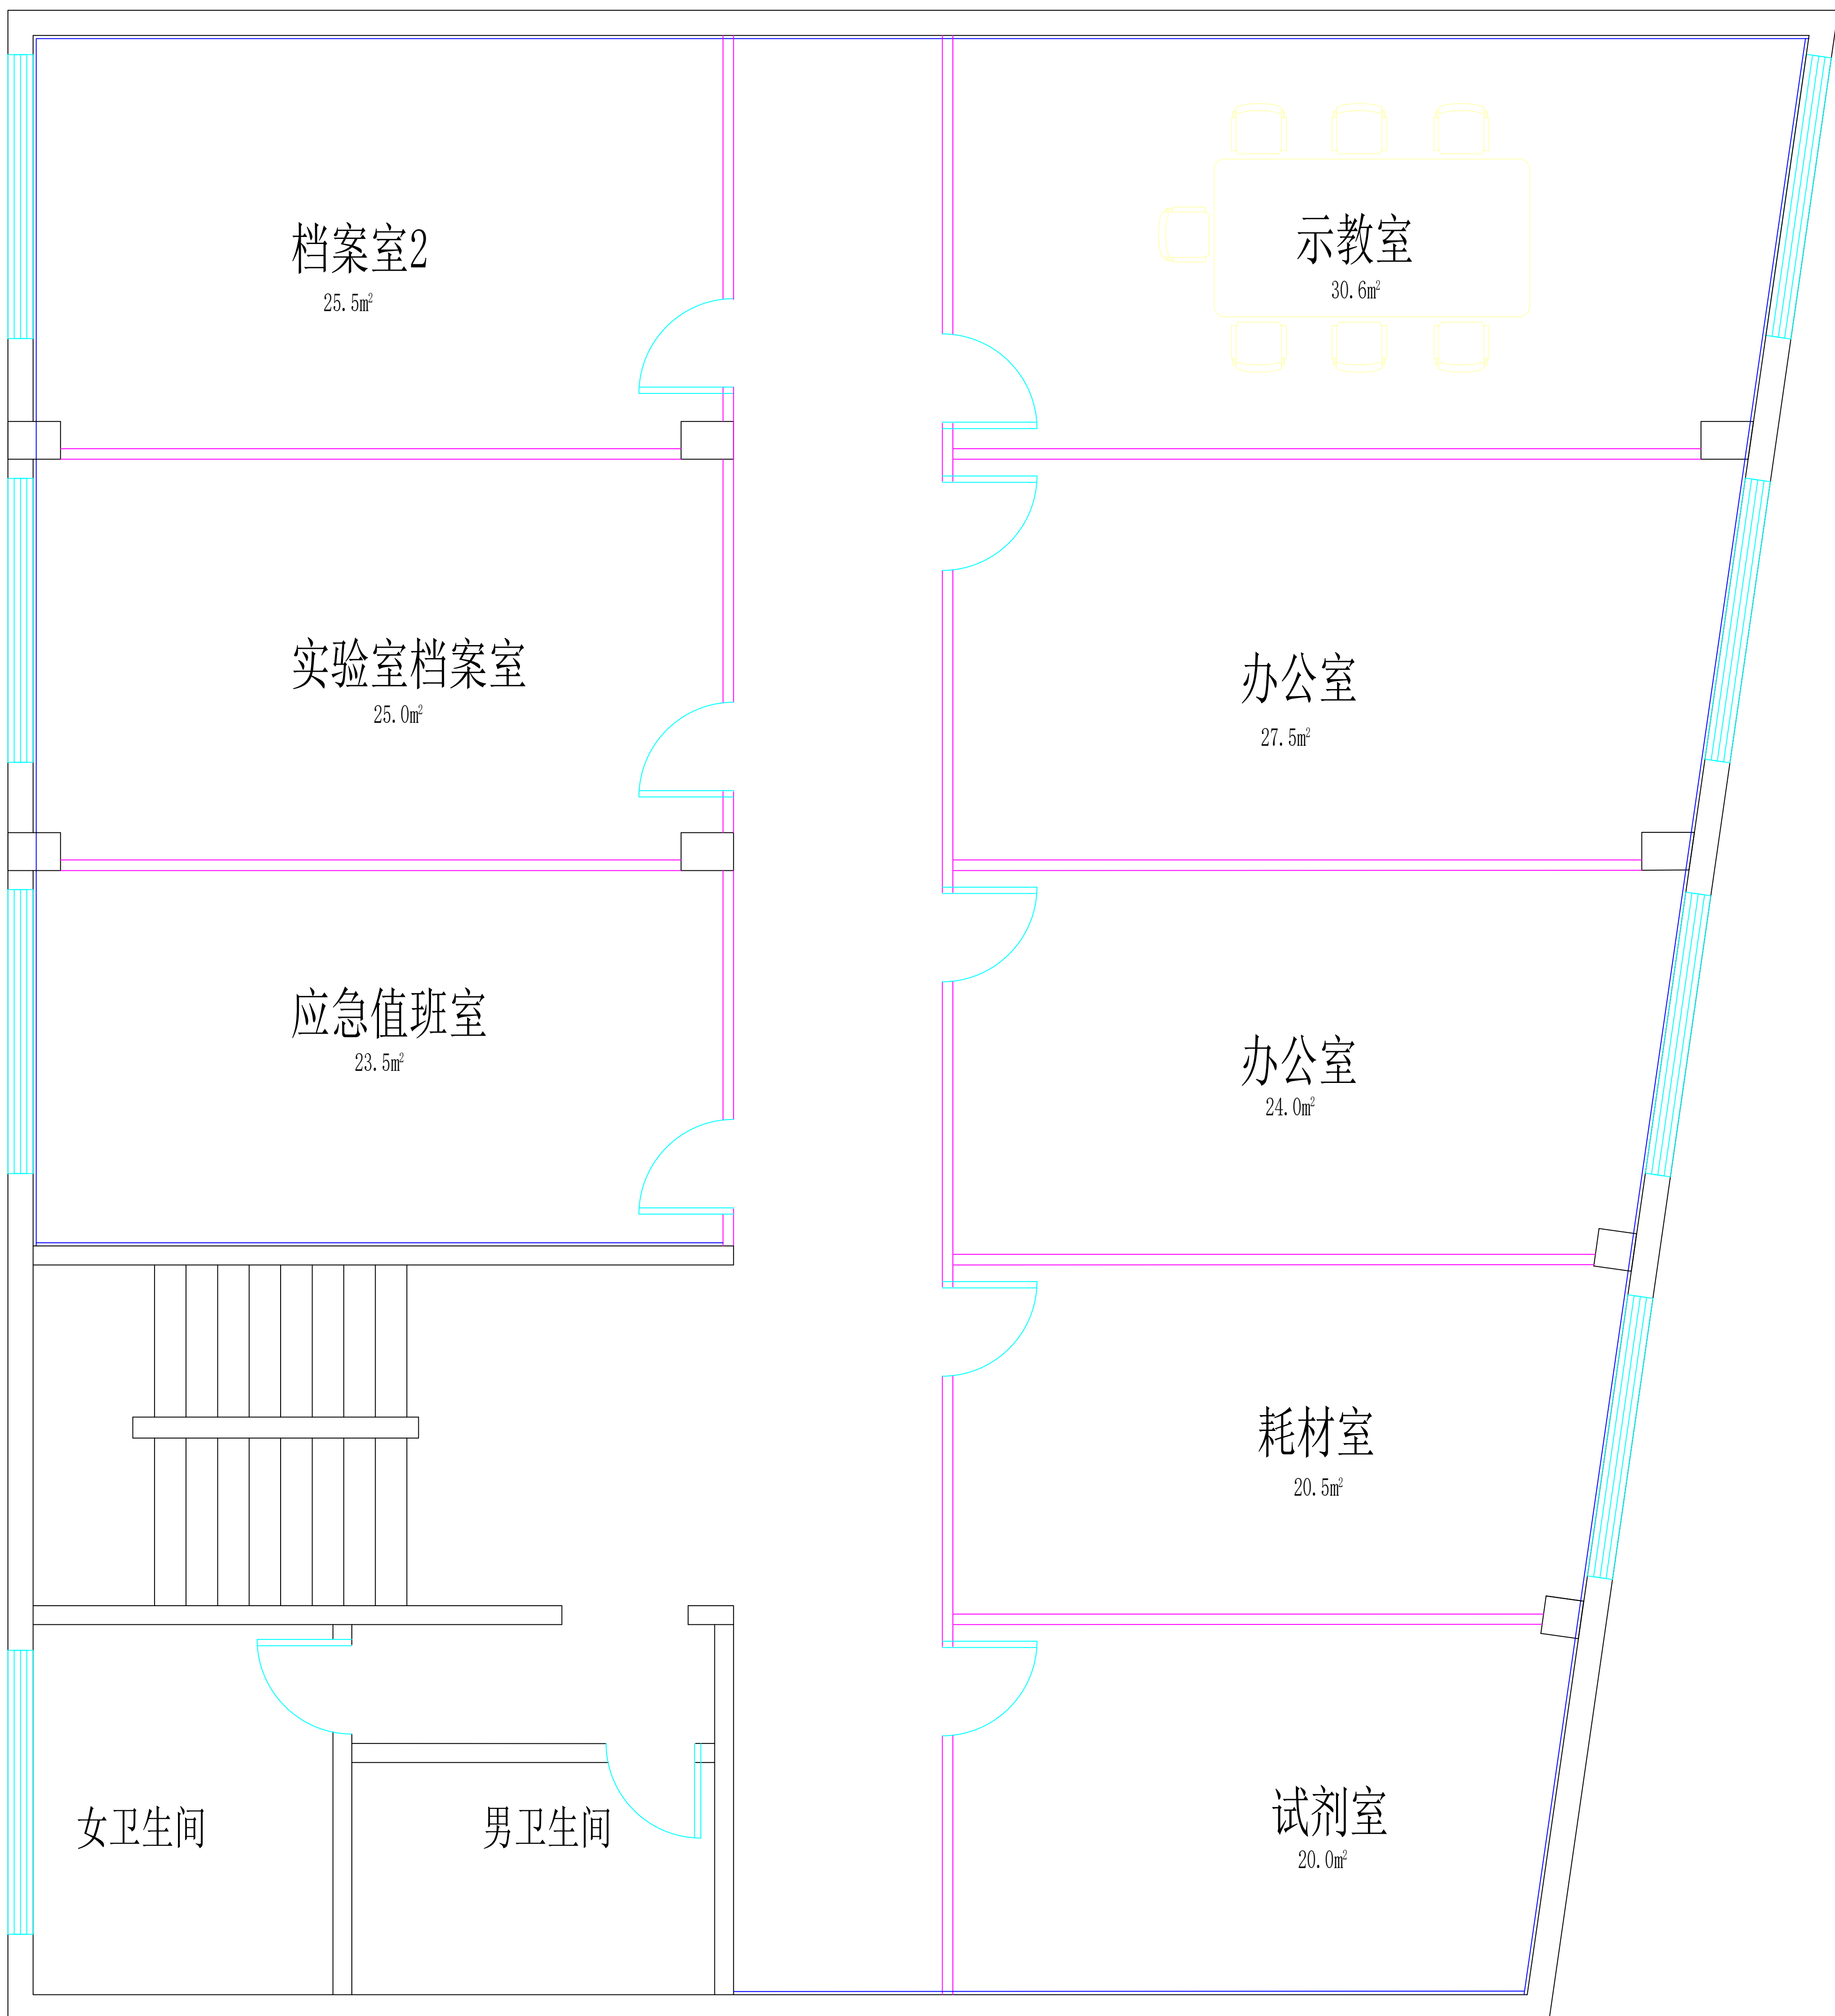

四楼办公室

16885

动物防疫应急仓库 1
47.0m²

动物防疫应急仓库 2
68.0m²

应急值班室
23.2m²

会议室
65.0m²

卫生间改淋浴

18630

五楼

