



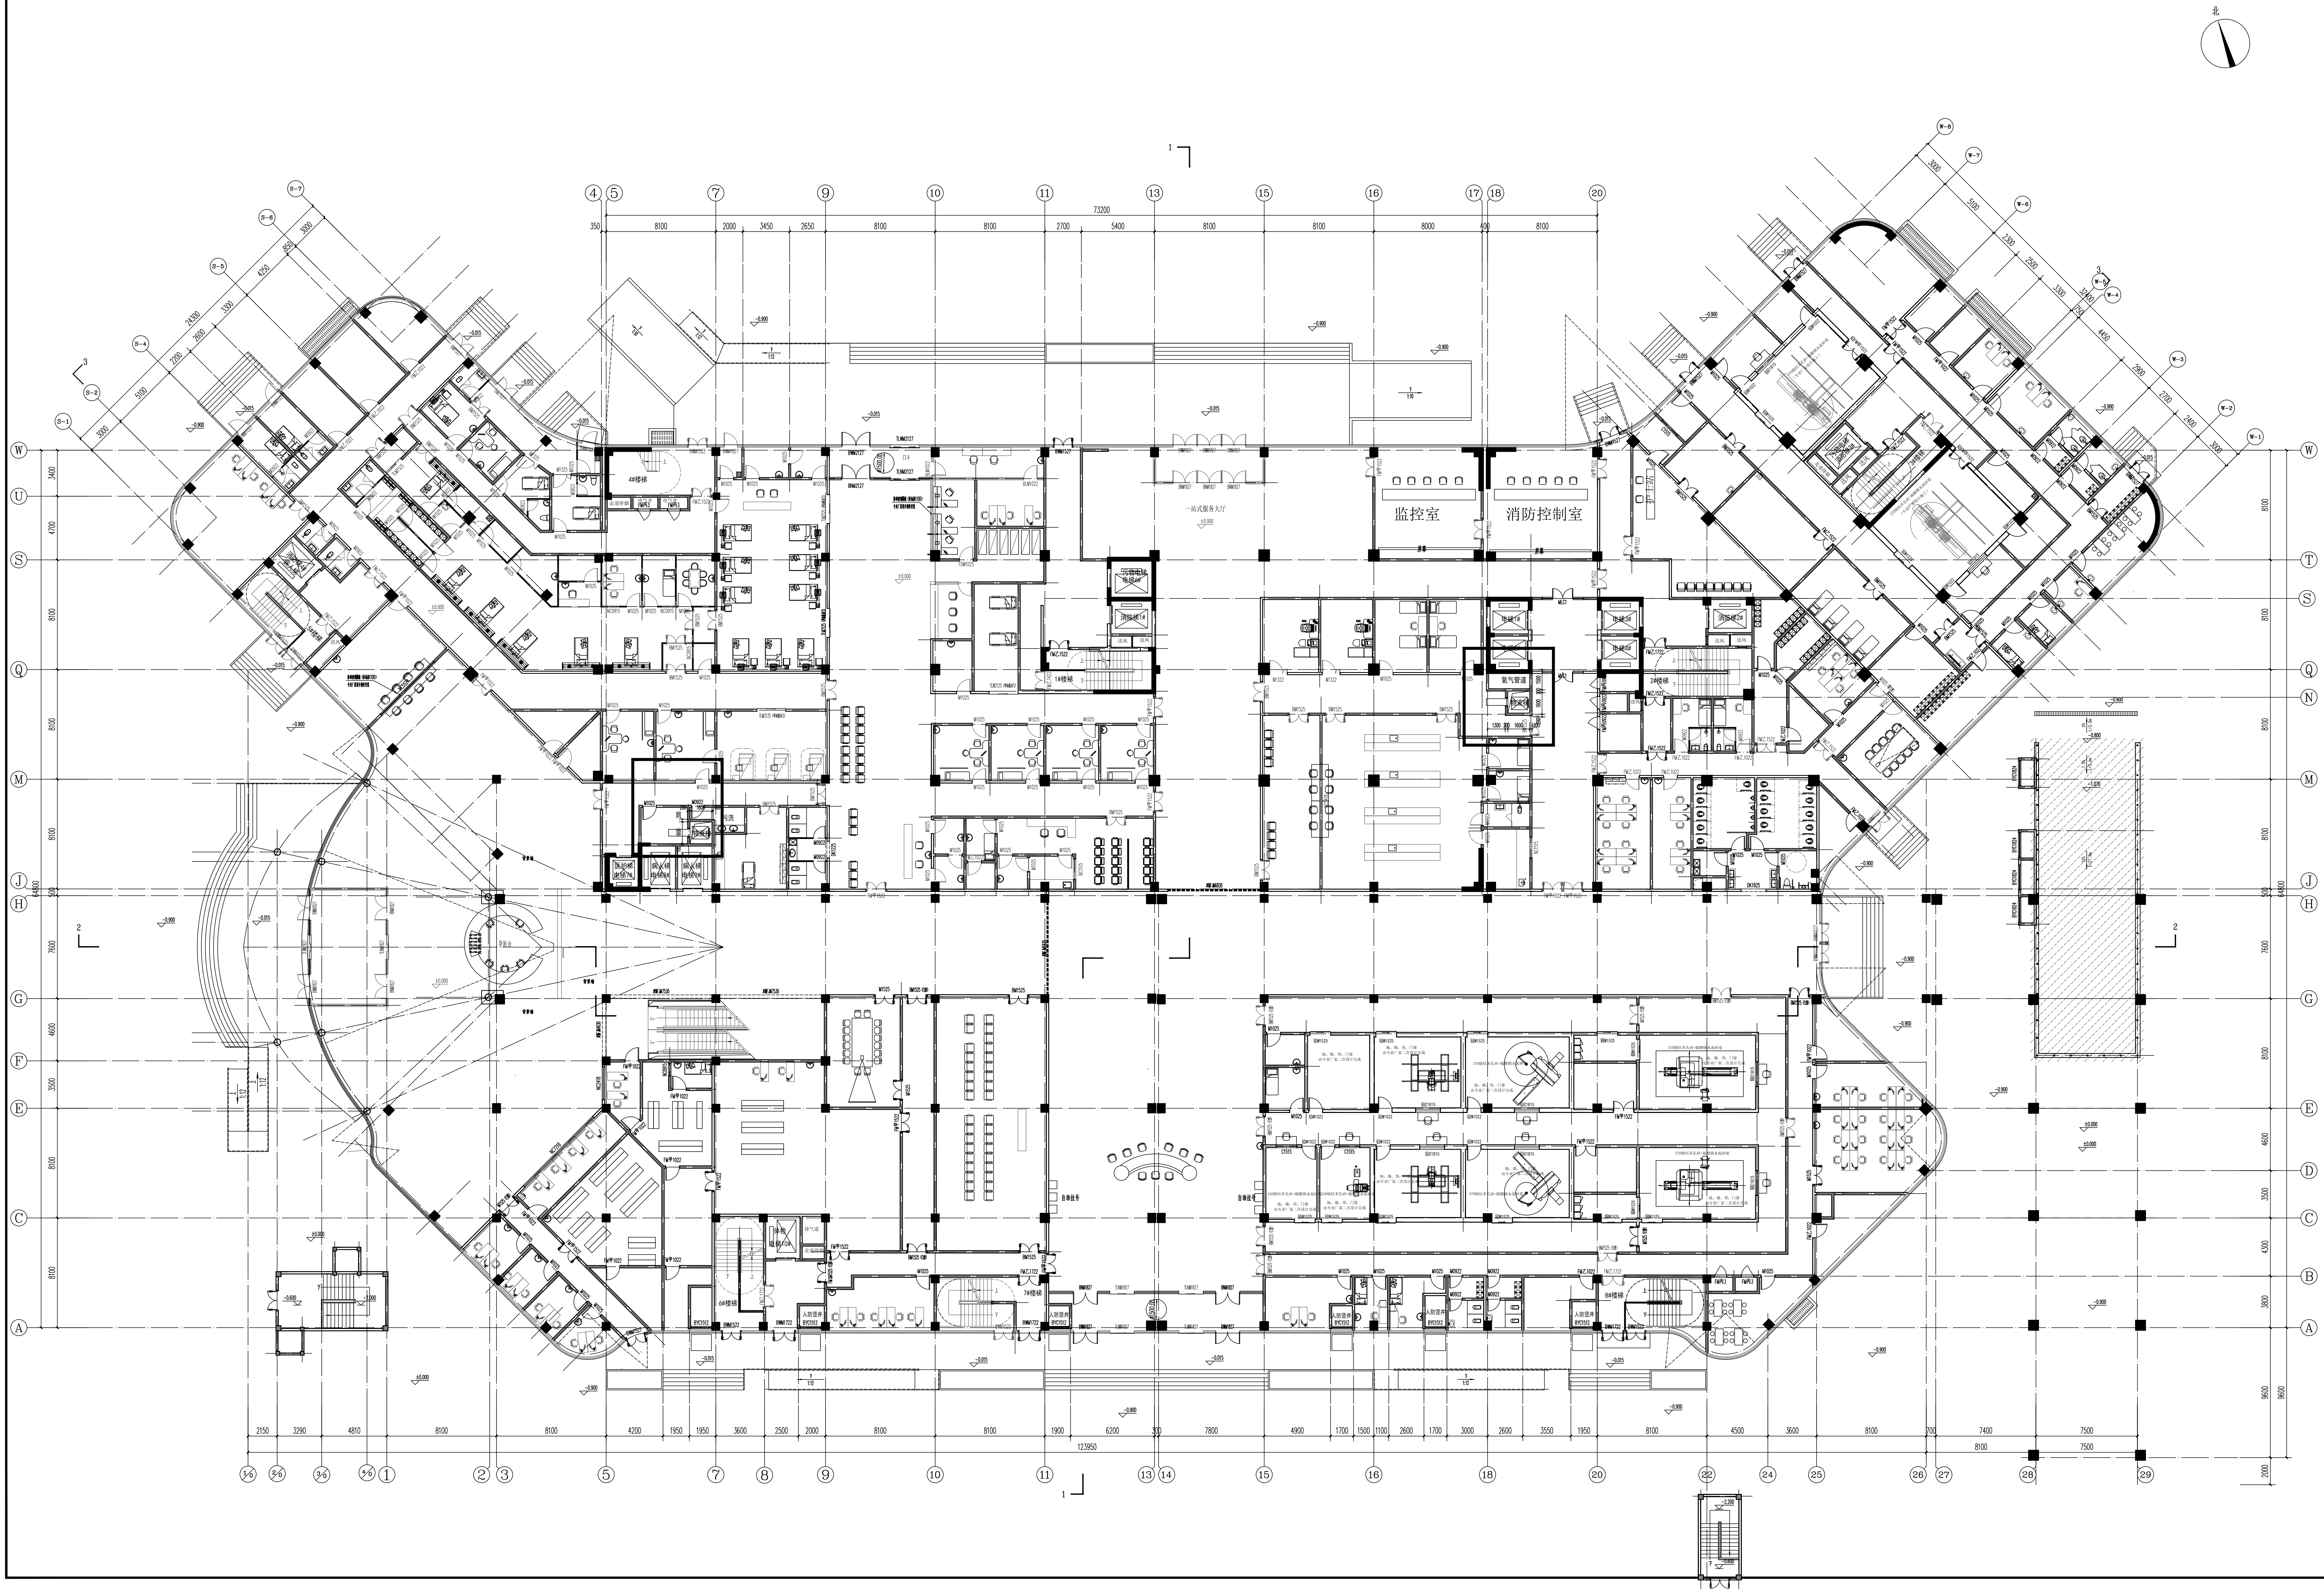


物流梯尺寸
净1600X1600
本层层高
5.4米

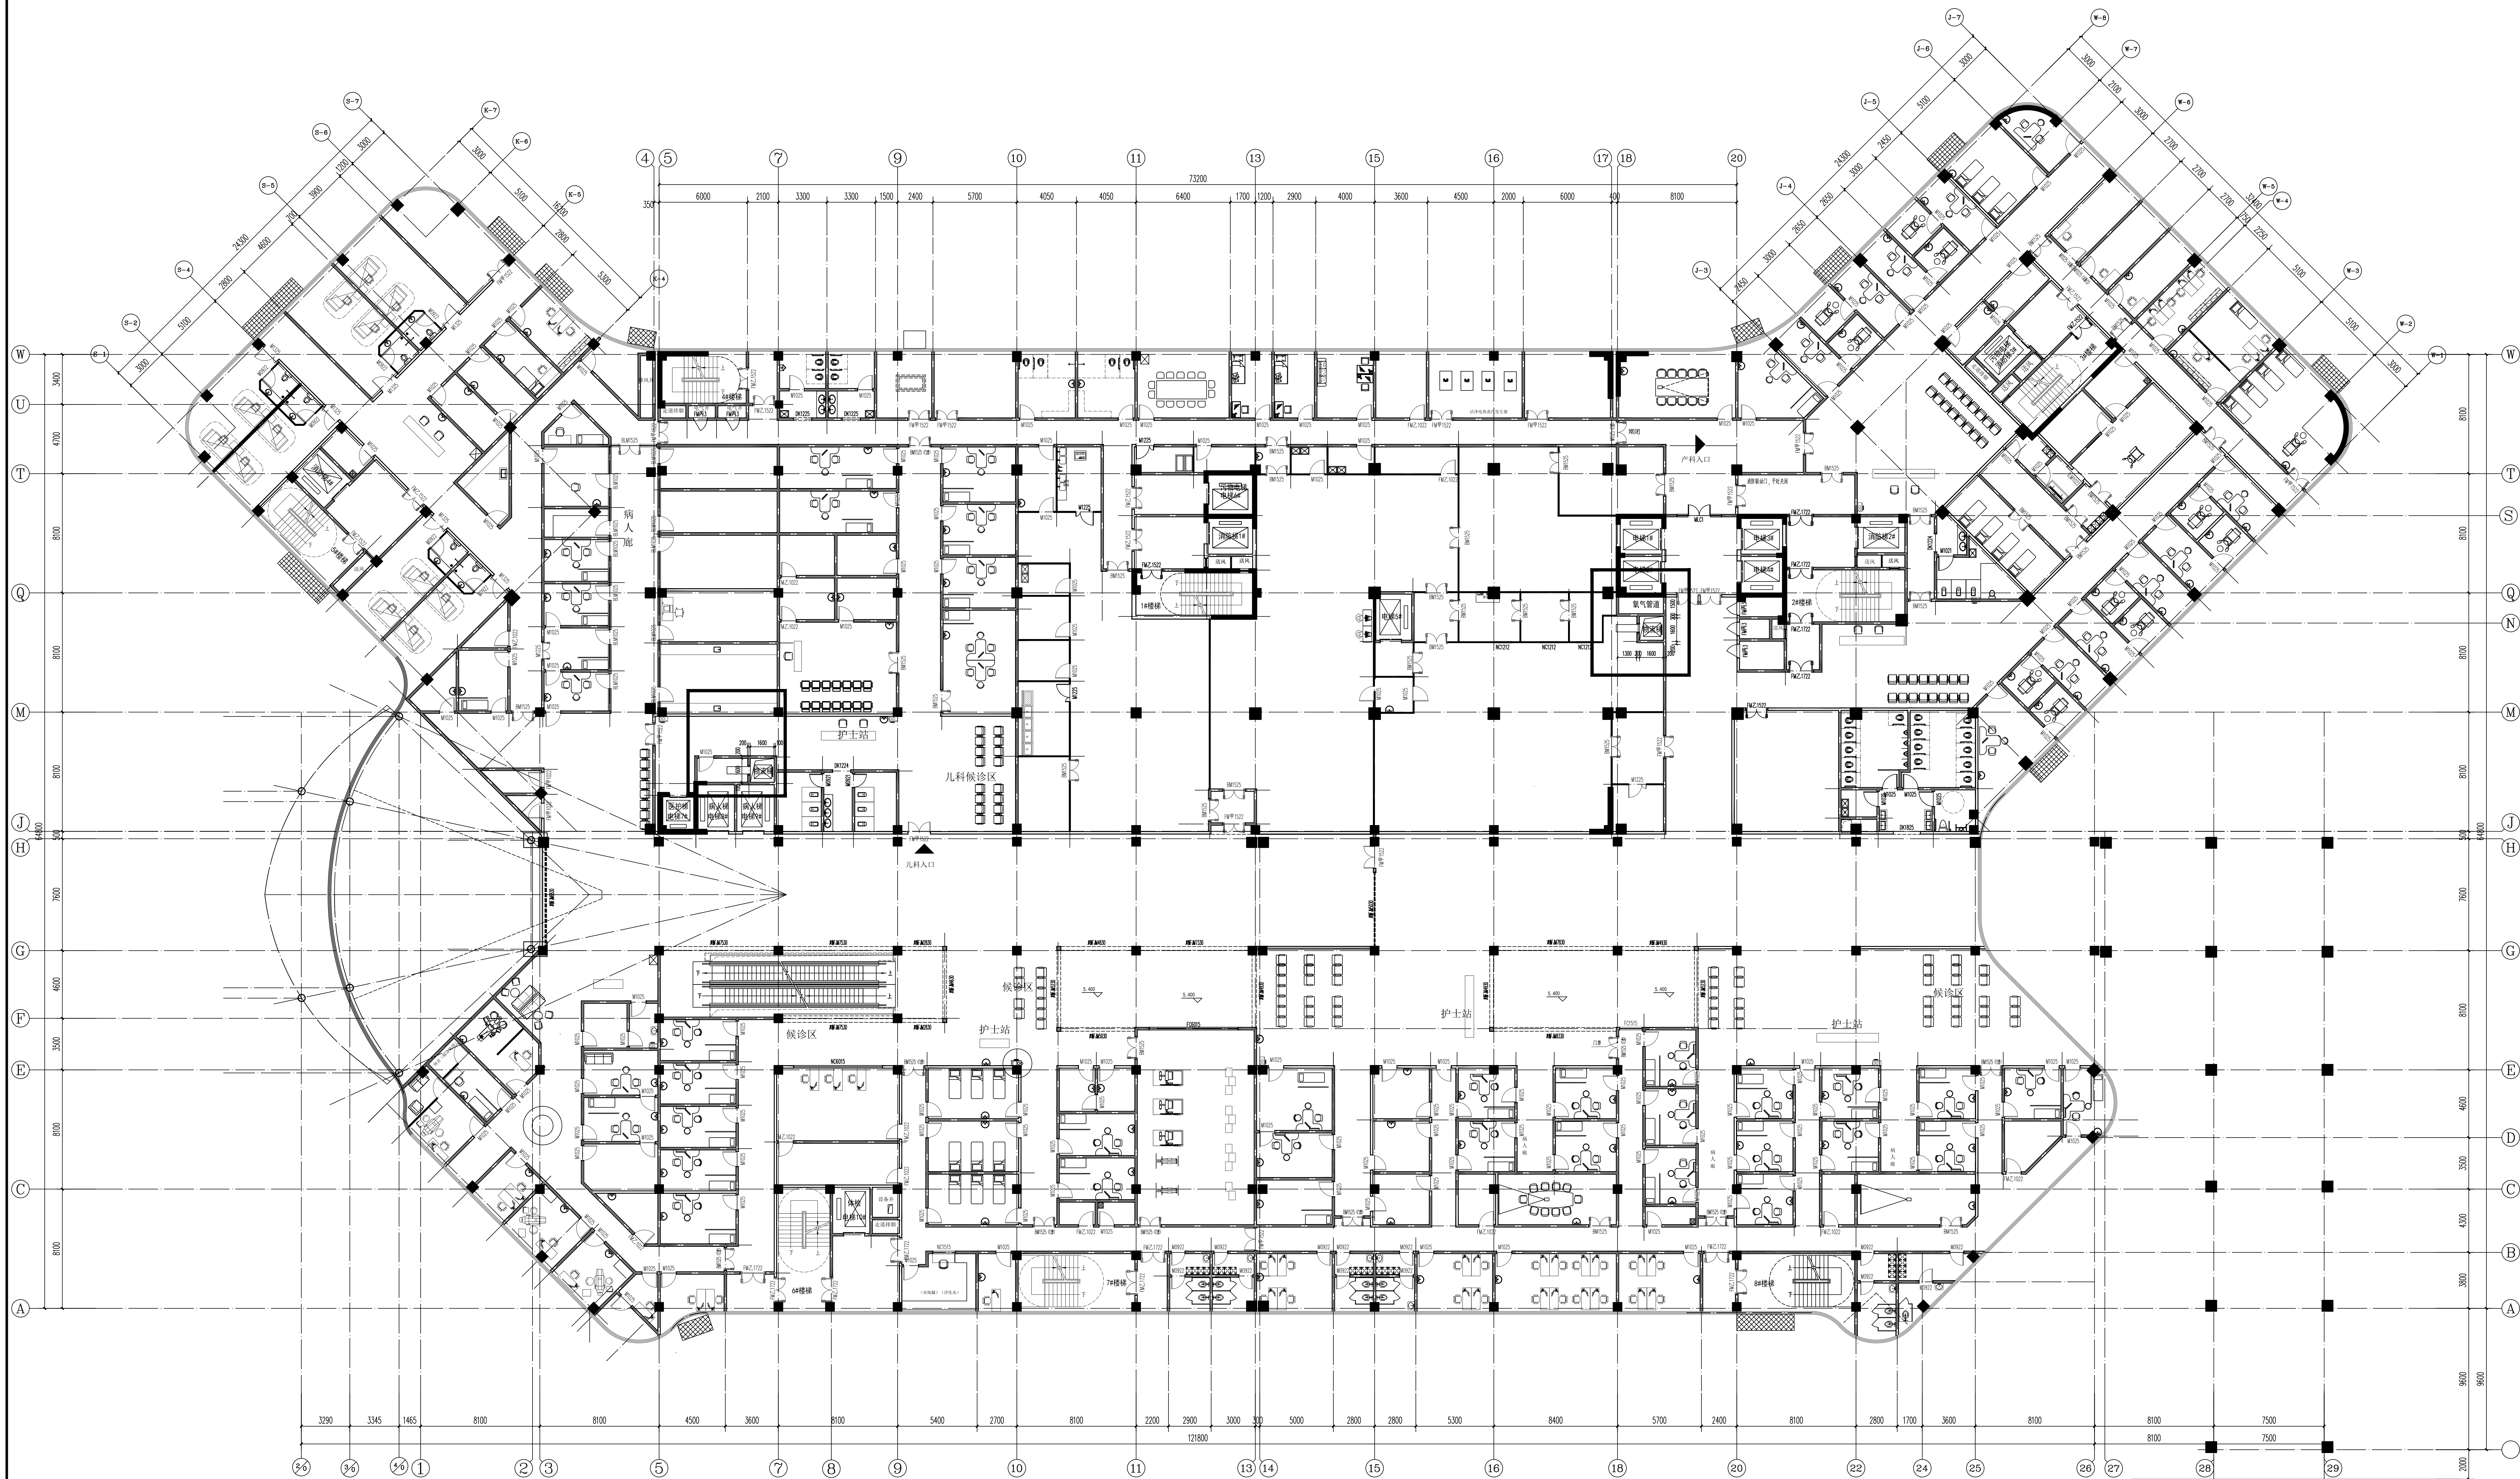


二层平面图 1:150

物流梯尺寸
净1600X1600
本层层高
5.4米

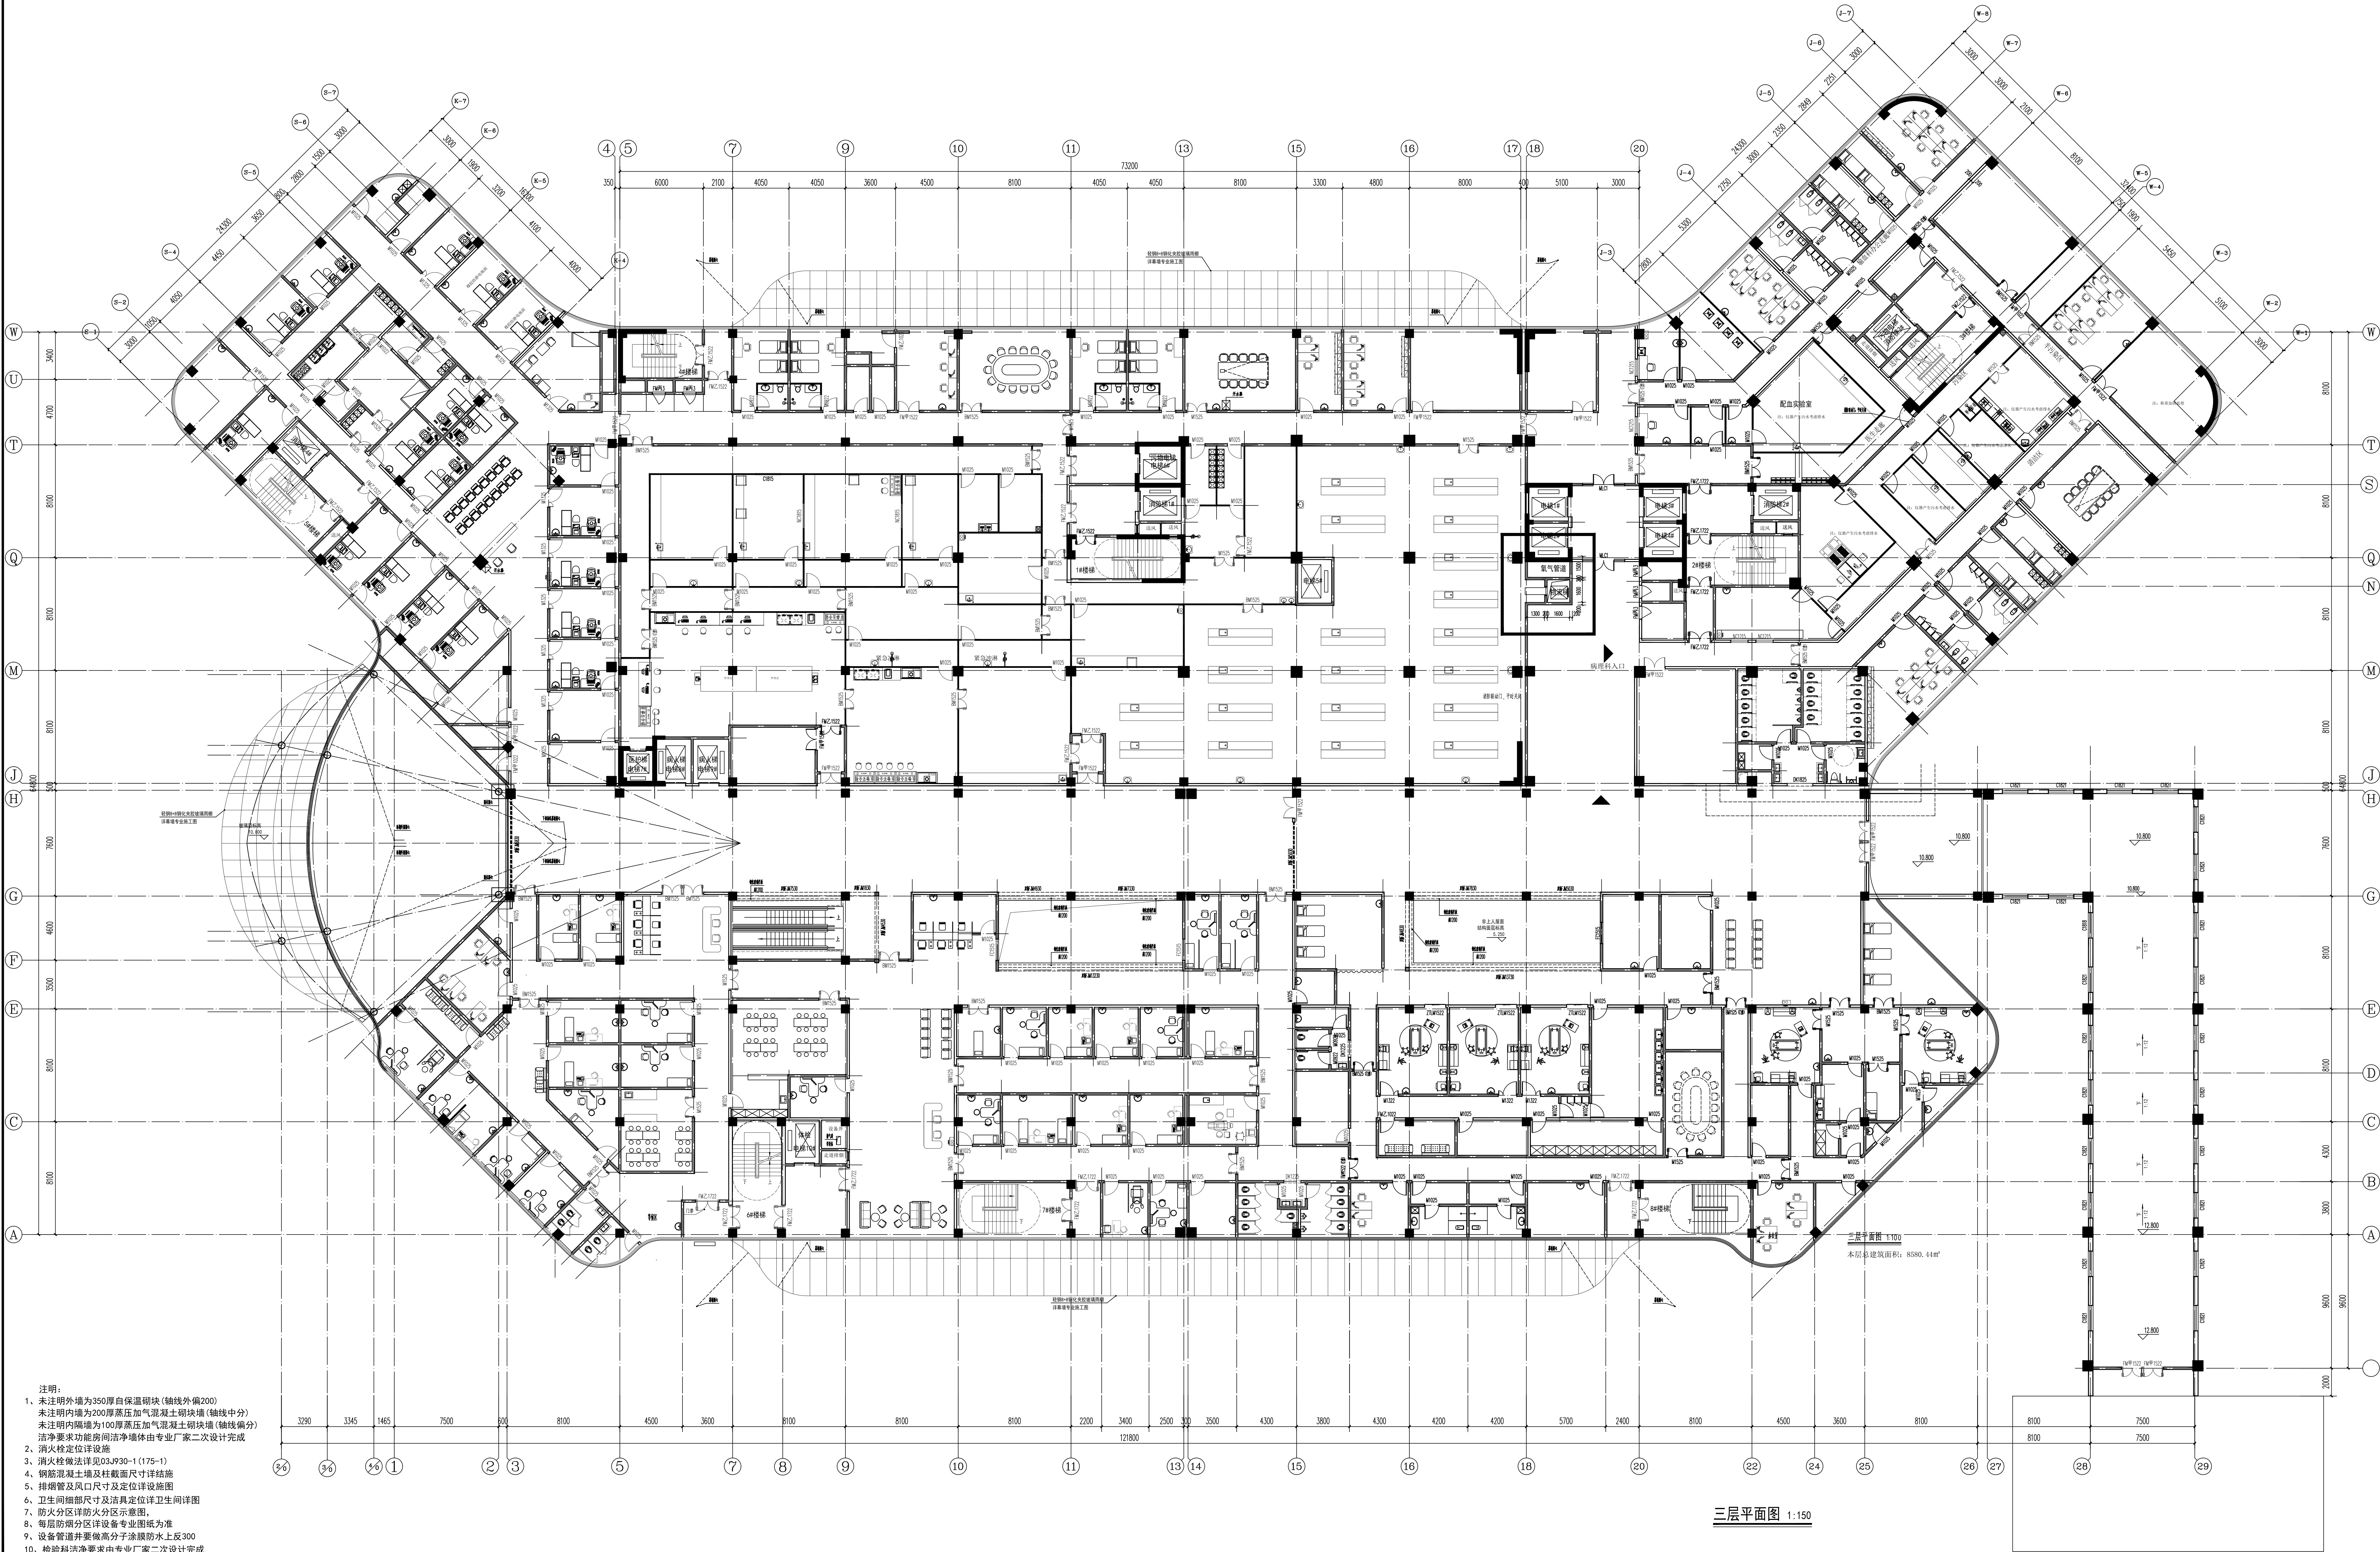

物流梯尺寸
净1600X1600
本层层高
5.4米

四层平面图

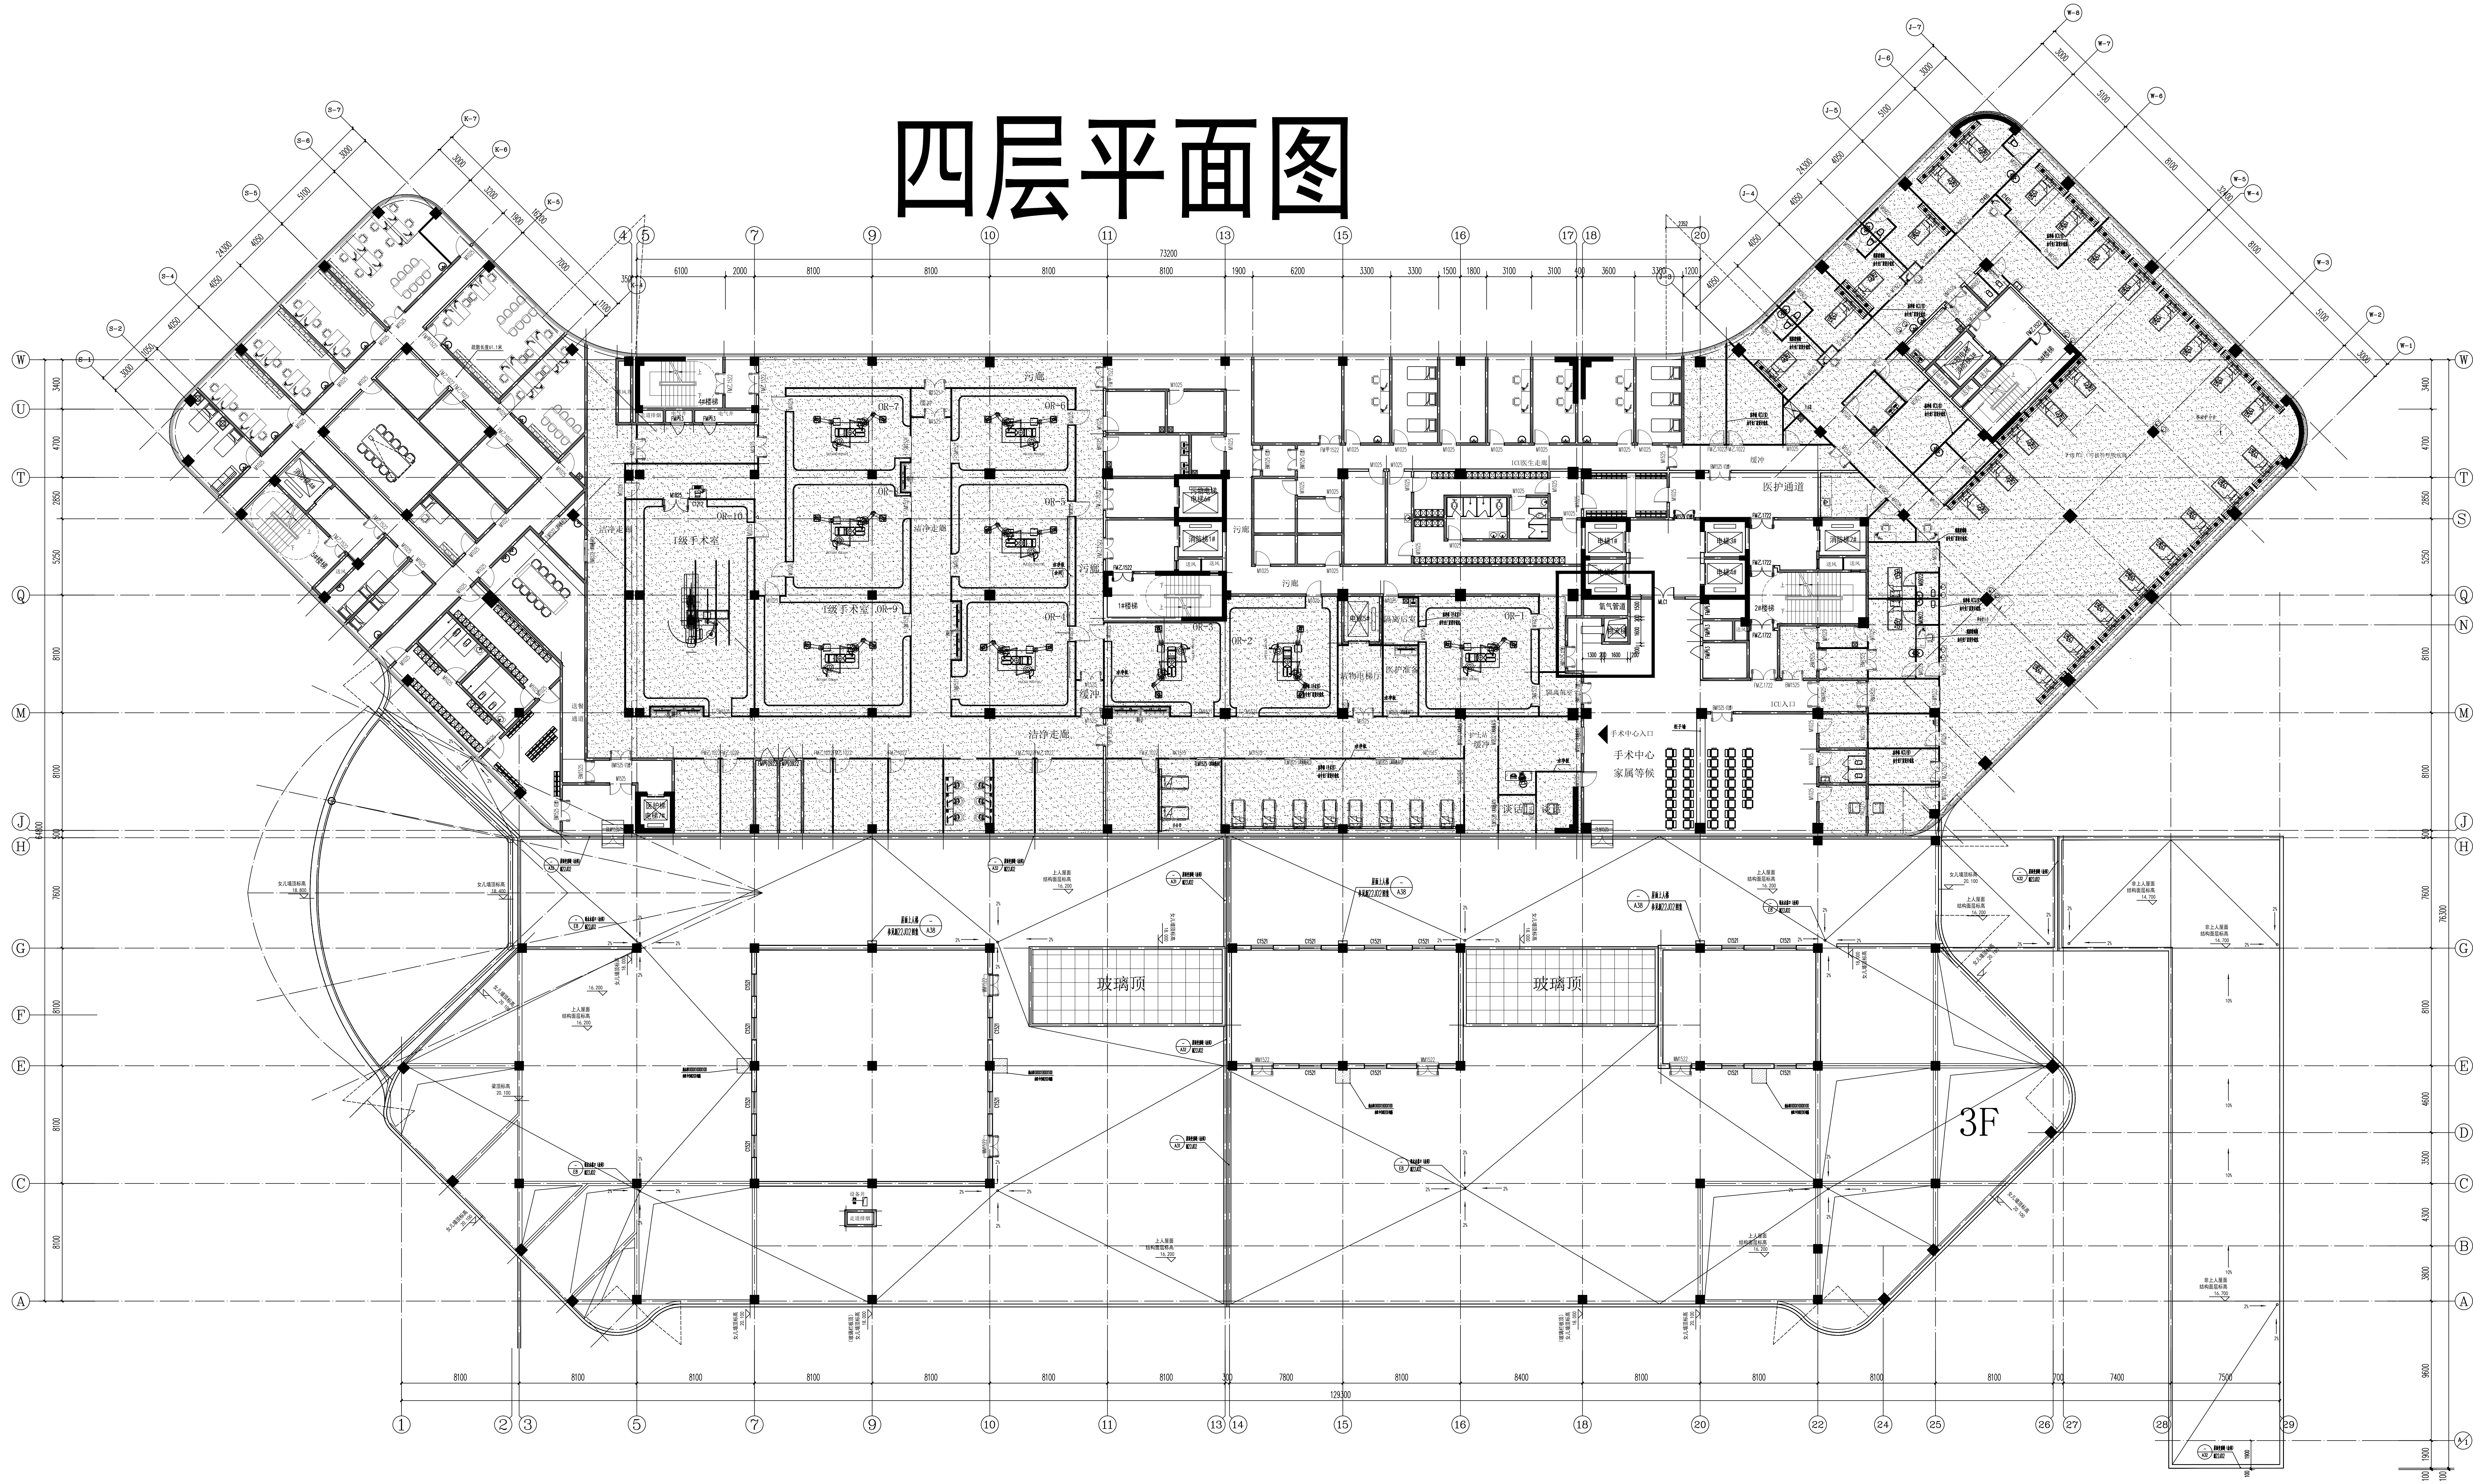


四层平面图 1:150

物流梯尺寸
净1600X1600
本层层高
5.4米

物流梯尺寸净1600X1600


本层层高4.2米

 

五层平面图 1:100

物流梯尺寸净1600X1600


本层层高4.2米

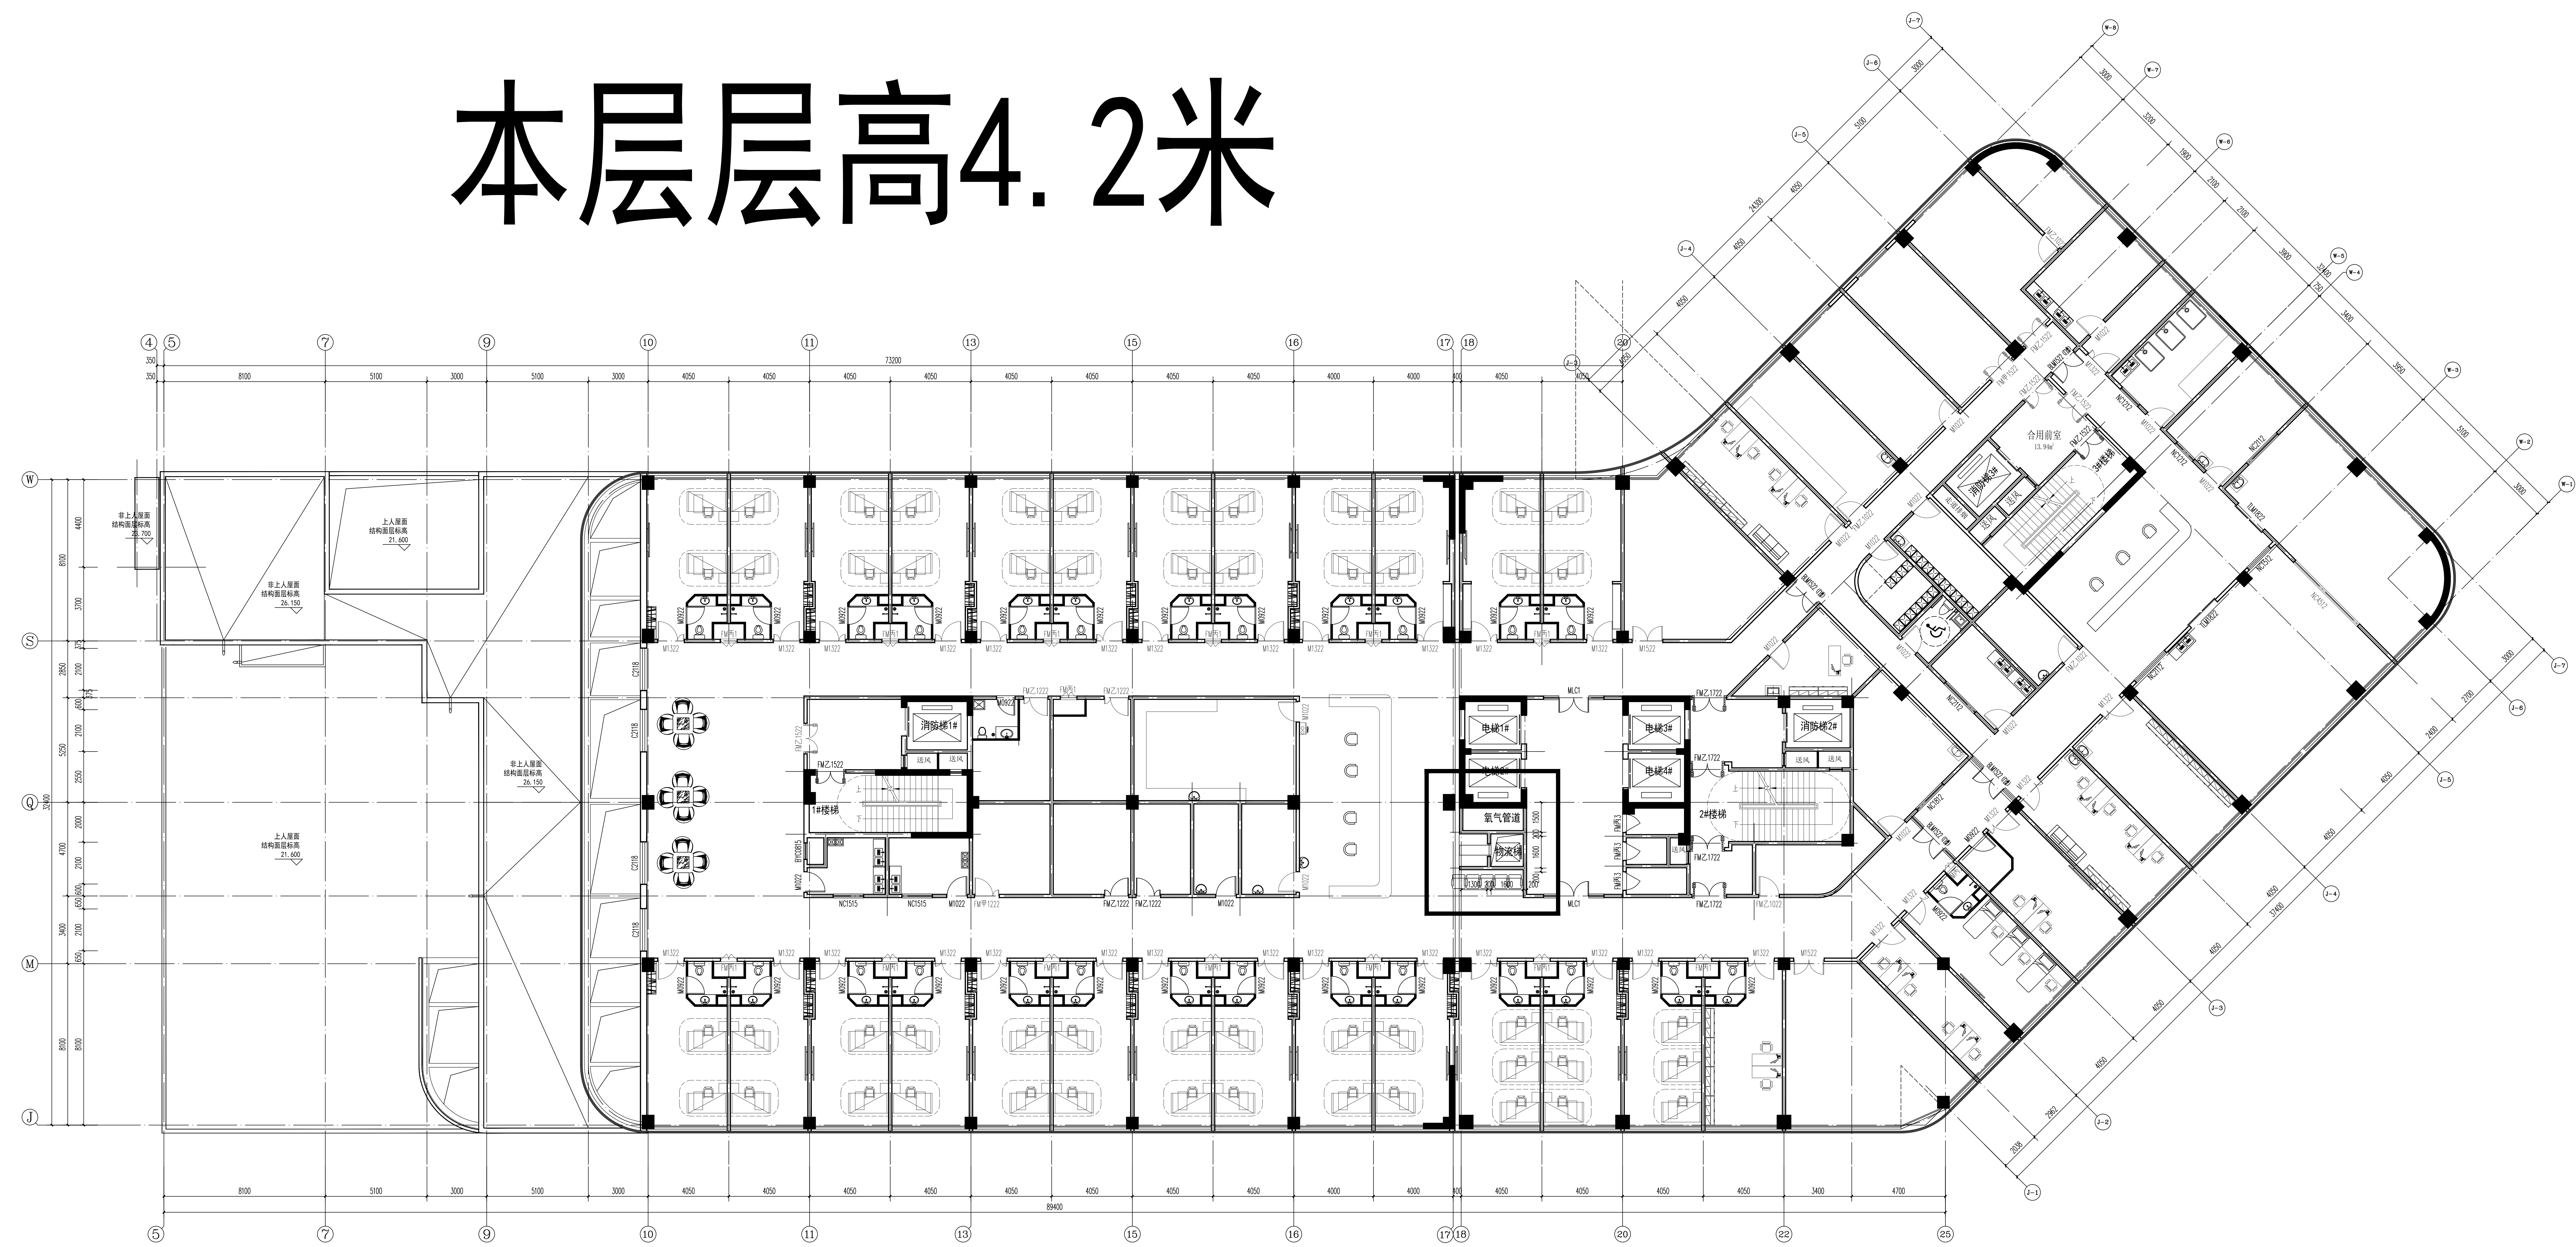

六层平面图 1:100

物流梯尺寸净1600X1600

本层层高4.2米

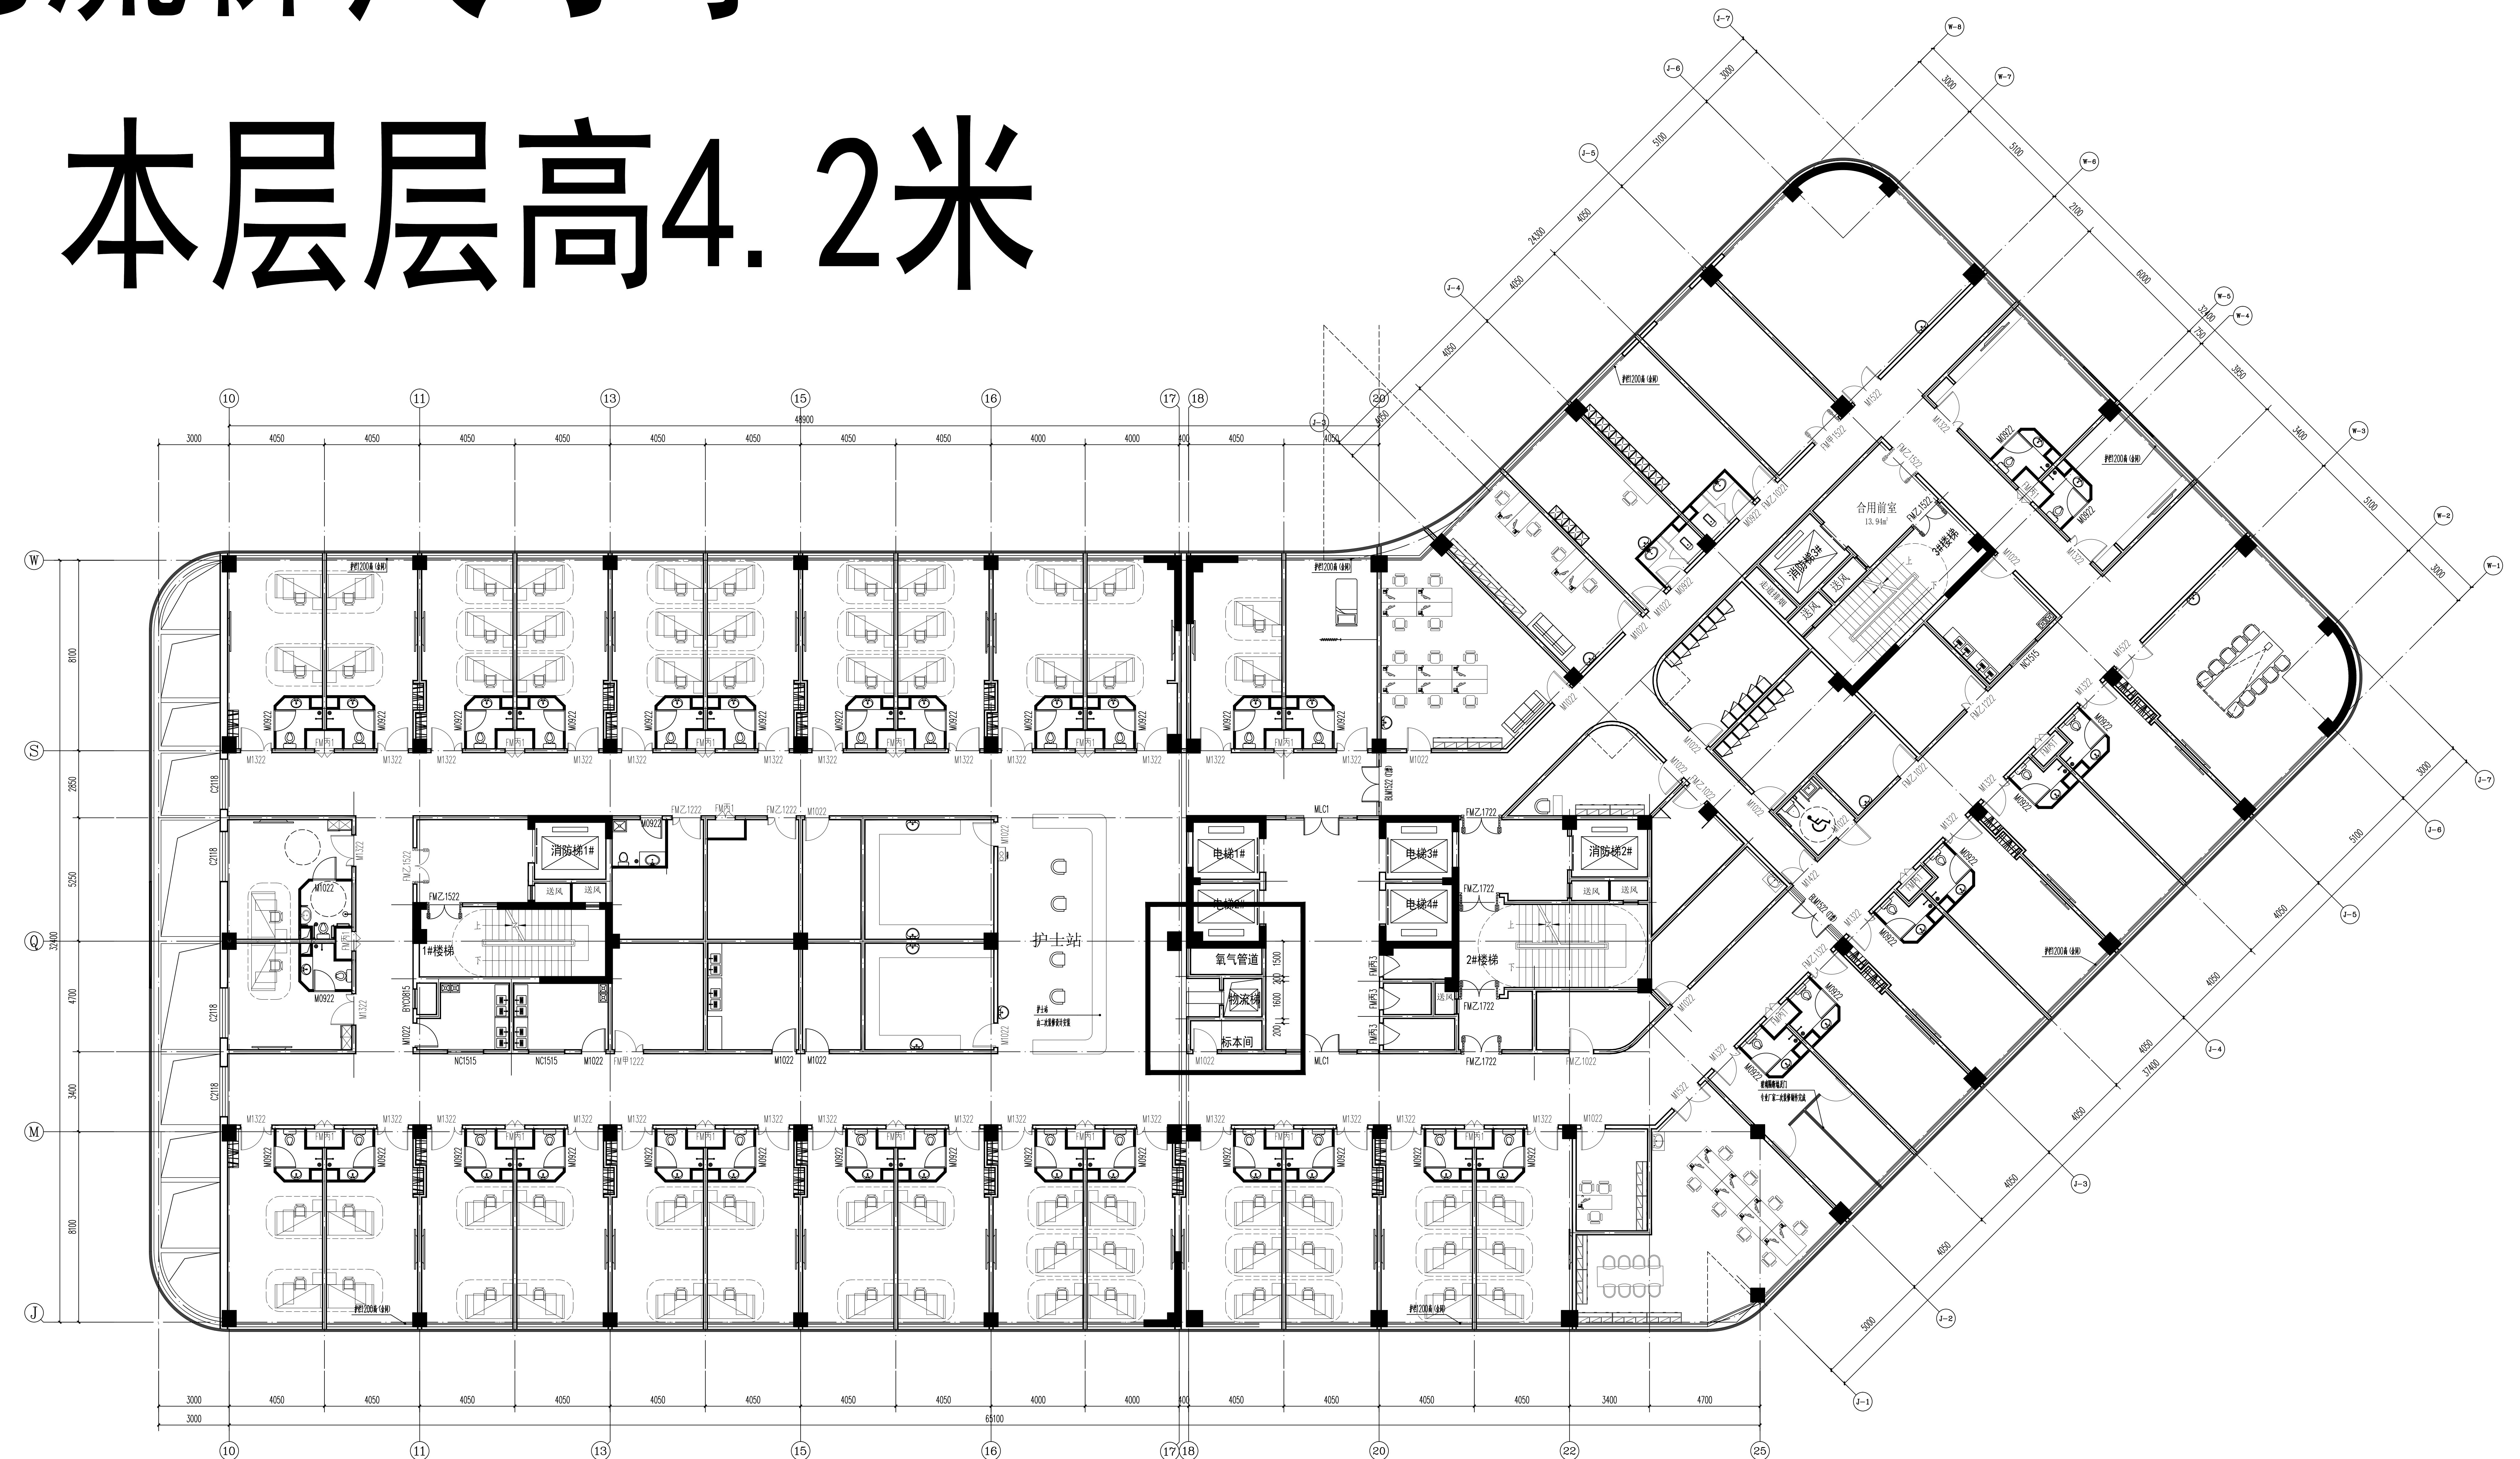

七层平面图 1:100


物流梯尺寸净1600X1600

本层层高4.2米



八层平面图 1:100

屋面没机房，无机房物流梯，顶层（八层）高度4.2米

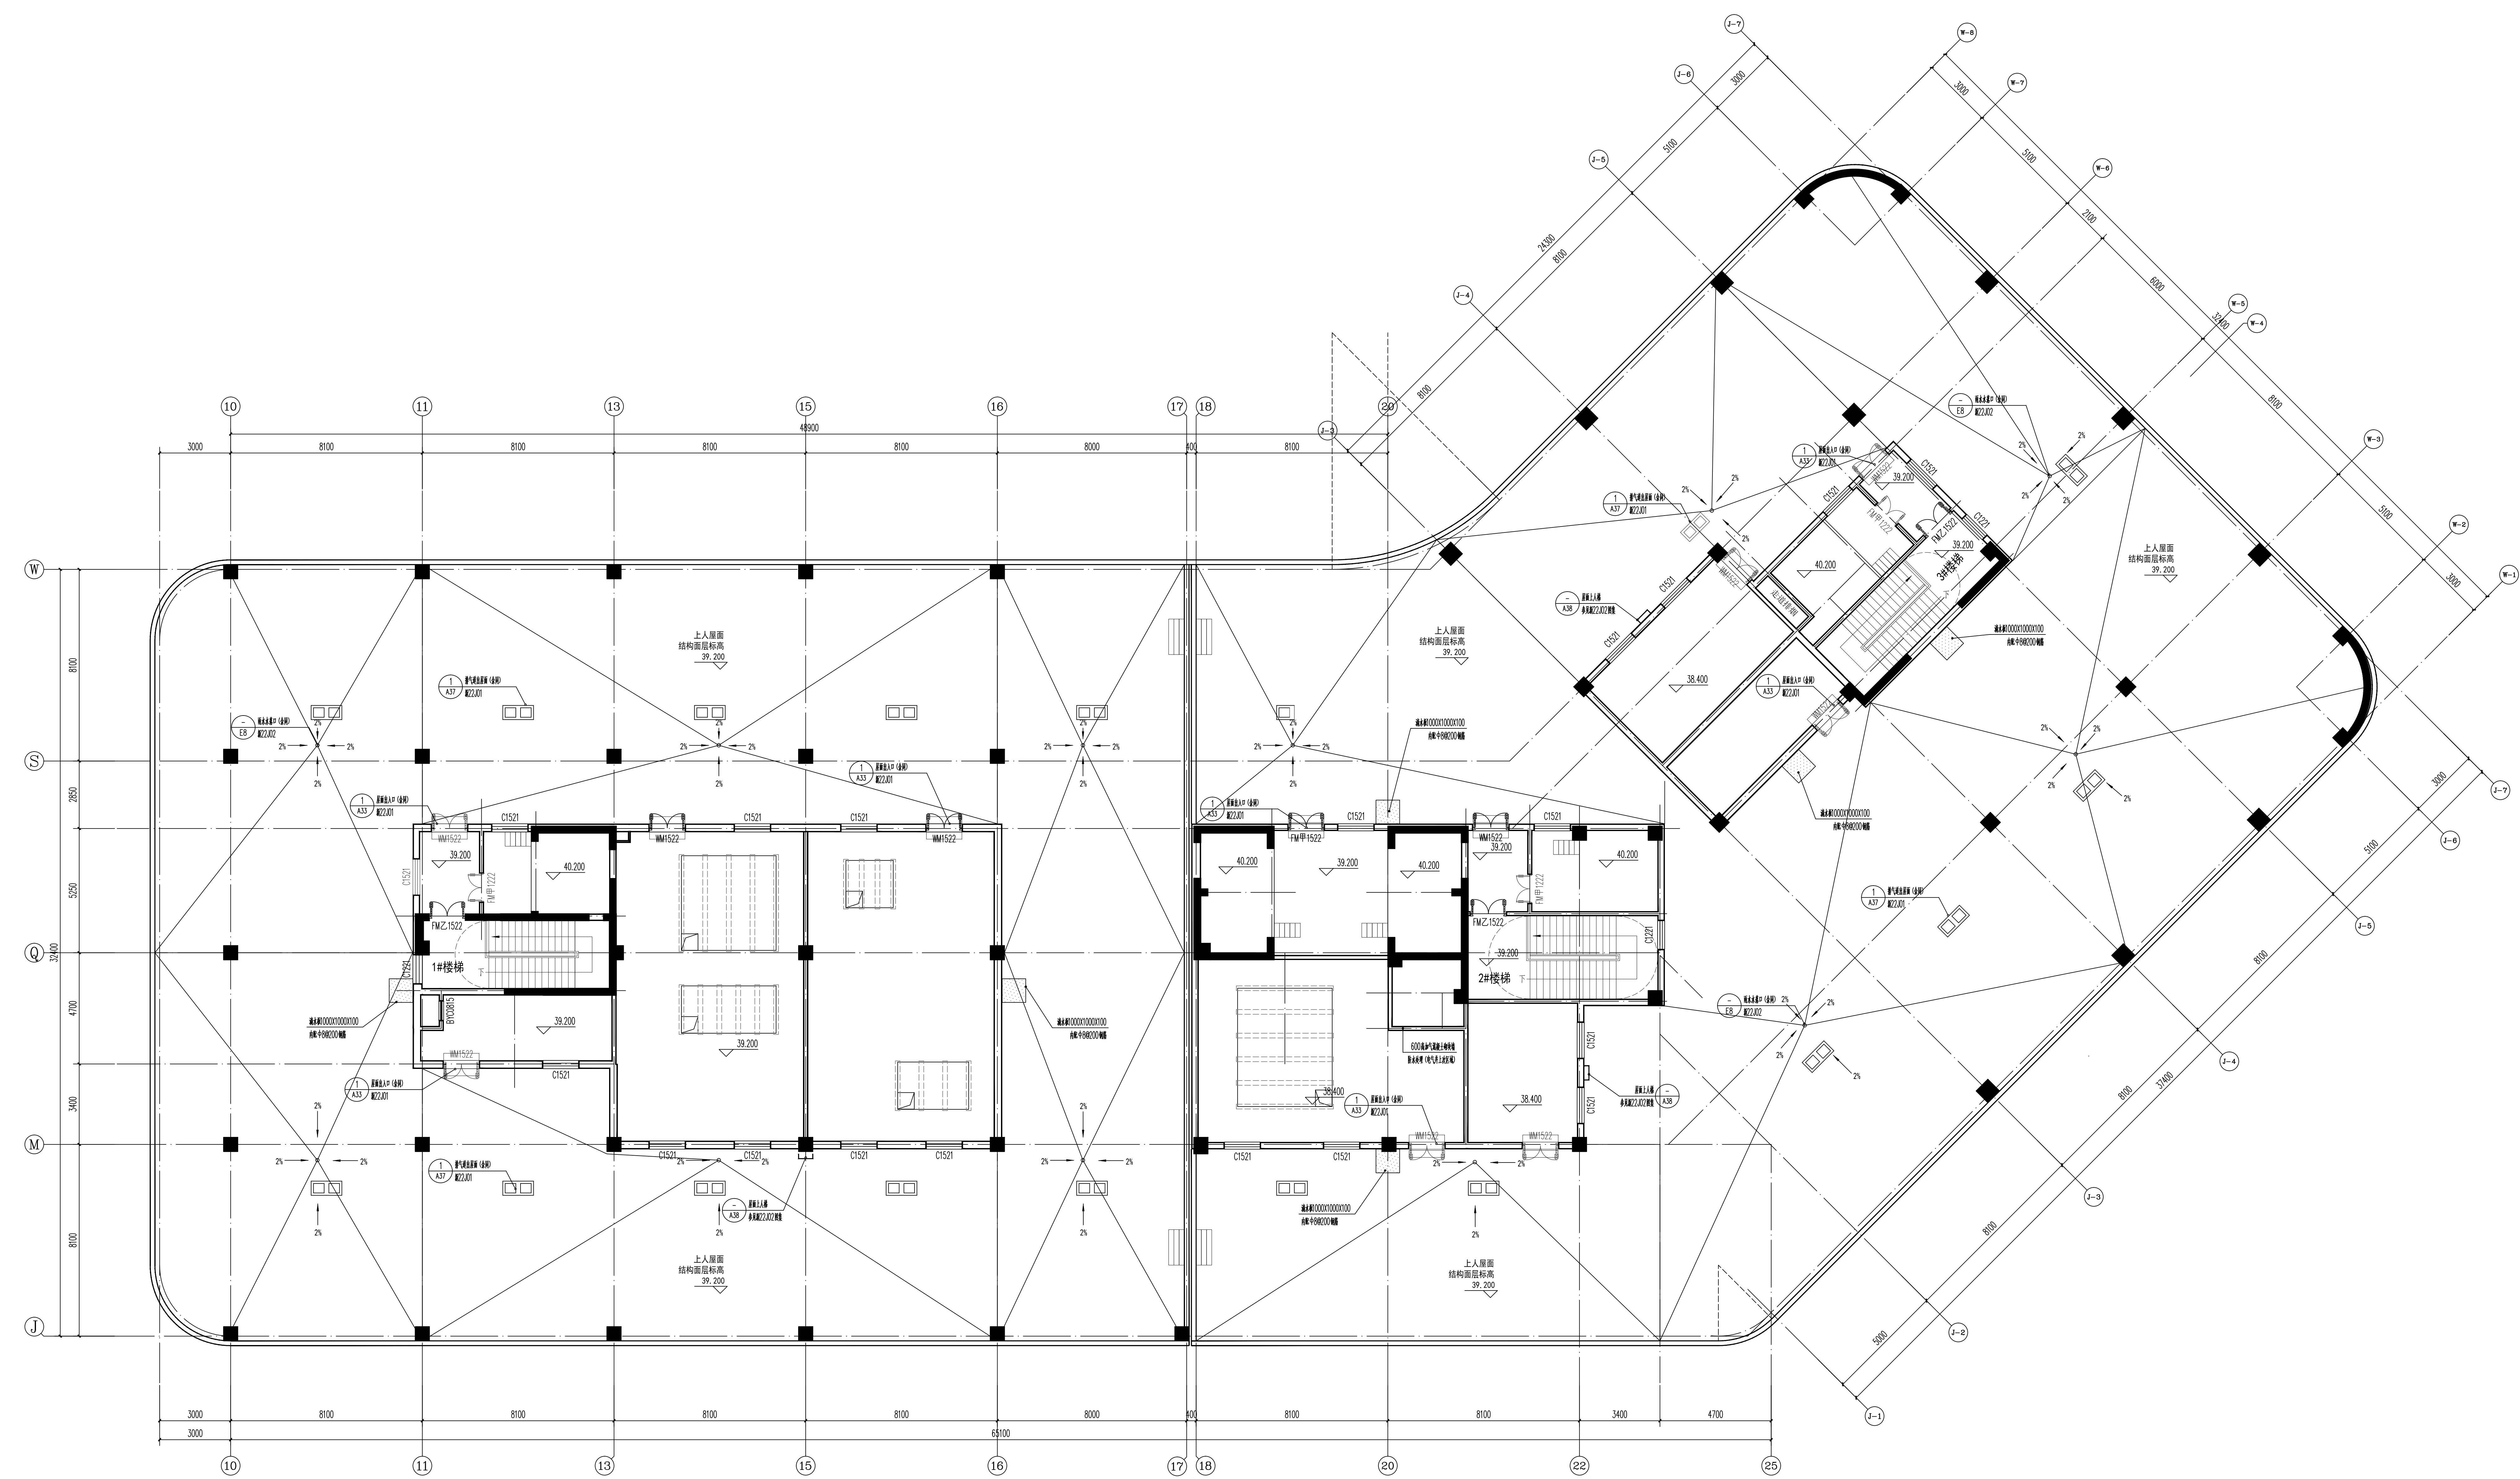

屋顶排水平面图 1:100