


宁波正康装饰有限公司
地址：宁波市清华科技园3号楼1602
邮箱：112608856@qq.com
电话：0574-28868799/18668589888

设计
DESIGN BY
微信号
WECHAT NUMBER
校对
CHECKED BY
审核
REVIEWED BY
项目负责
PROJECT CHIEF

客户确认
日期： 年 月 日
工程名称 PROJECT NAME 新东城阳光6-504
图名 DRAWING TITLE

图号 DRAWN ON
比例 SCALE 1:52
设计面积 87m²
日期 DATE 2025. 3. 26

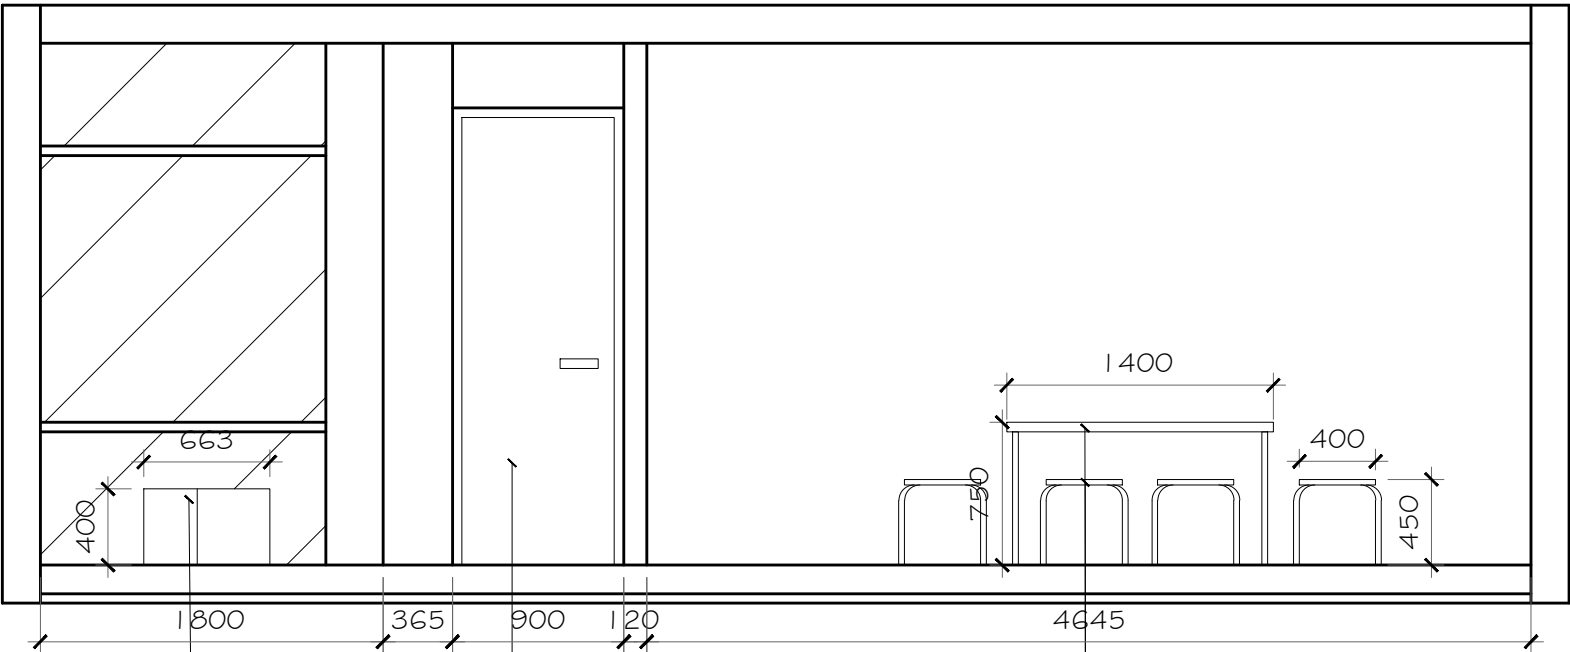

松木框架+ 高密度海绵坐垫+ 布艺（绒布）

机房隐形门

免漆颗粒板 三聚氰胺双饰面+ 金属脚

松木桌面+ 松木脚

204立面图