

	220V/ 16 A /3 kw插座 完成面离地高度350mm 按图所示(SP)
	380V 插座 按图所示
	220V /16 A /3 kw备用插座 完成面离地高度为1200mm或矮墙顶下100mm
	220V 接线位 完成面离地高度350mm 按图所示(JP)
	220V /16 A 紫外线油烟净化接线位,与排风系统供电联动。
	380V出线位 预埋之穿线管 三相五线(JP)
	220V 空气开关 离地1400 mm~1500mm
	380V 空气开关 离地1400 mm~1500mm
	220V 单极开关 离地1400 mm~1500mm


要求和说明：

- 所有电源均具备独立开关控制（由机电承包商提供）。
- 图中带*的电源为双电源必保负荷。
- 所有电源出线位均预留线长2米以供厨房设备作直接电源接驳。
- 所有由地台露出之电源出线位均备有1-2米长电线连防水软管以便作电源接驳。
- 所有电位要求藏墙或藏地出。
- 厨房中220V插座(接线)所能通过电流最小不得低于16安培。
- 图中所示控制开关位置仅为参考,具体由机电总体考虑协商决定。
- 此图仅为厨房设备用电,并未包括照明、风机及其他动力用电。
- 凡有设备的地方,不允许设置空气开关和电箱。
- 冷菜间、水果间、刺身间及裱花间需安装单独的分体式空调,由室内设计负责。
- 冷菜间、水果间、刺身间及裱花间需安装紫外线杀菌灯,为了美观建议与照明灯安装在一起,但分开控制便于下班后开启。由室内设计负责设计安装。
- 所有配电箱、接线箱,供电口由电力装置分包提供的均需防水功能
本图仅供参考,不具有直接指导施工作用,所有尺寸应以现场复核。
图上尺寸均为完工后尺寸,可以作为施工尺寸参考,特殊标注均在图中标明。

简称:

- | | |
|---------|-----------------------|
| (STUB.) | 藏于完成地台下,再由地面造出高度另外标示。 |
| (DFC.) | 由天花落下。 |
| (SPA.) | 用于后备项目。 |

⑪ 图中各文字表示如下:

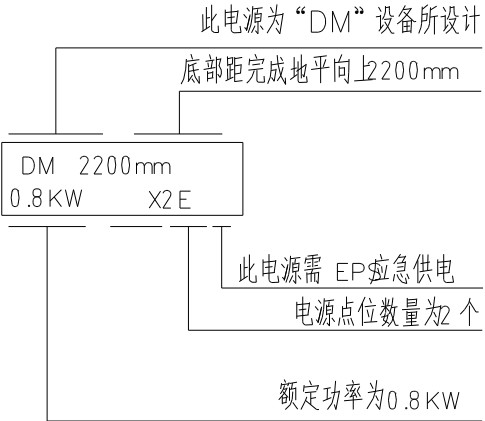

浙江豪鼎
厨房工程有限公司

地址：浙江省宁波市北仑区
梅山蓝湾1号办公楼十号312室
电话：0574-89257793

项目名称/ Project:

-

客户编号/ Customer ID:

2023-ZJ01

图纸标题/ Drawing Title:

电位接驳示意图

图纸编号/ Drawing No.:

20 ZJ01-B1-E

设计/ Designed by:


评审/ Checked by:

比例/ Scale: 1 : 100

版本/ Version: 第 - 稿

日期/ Date: 2024-04-16



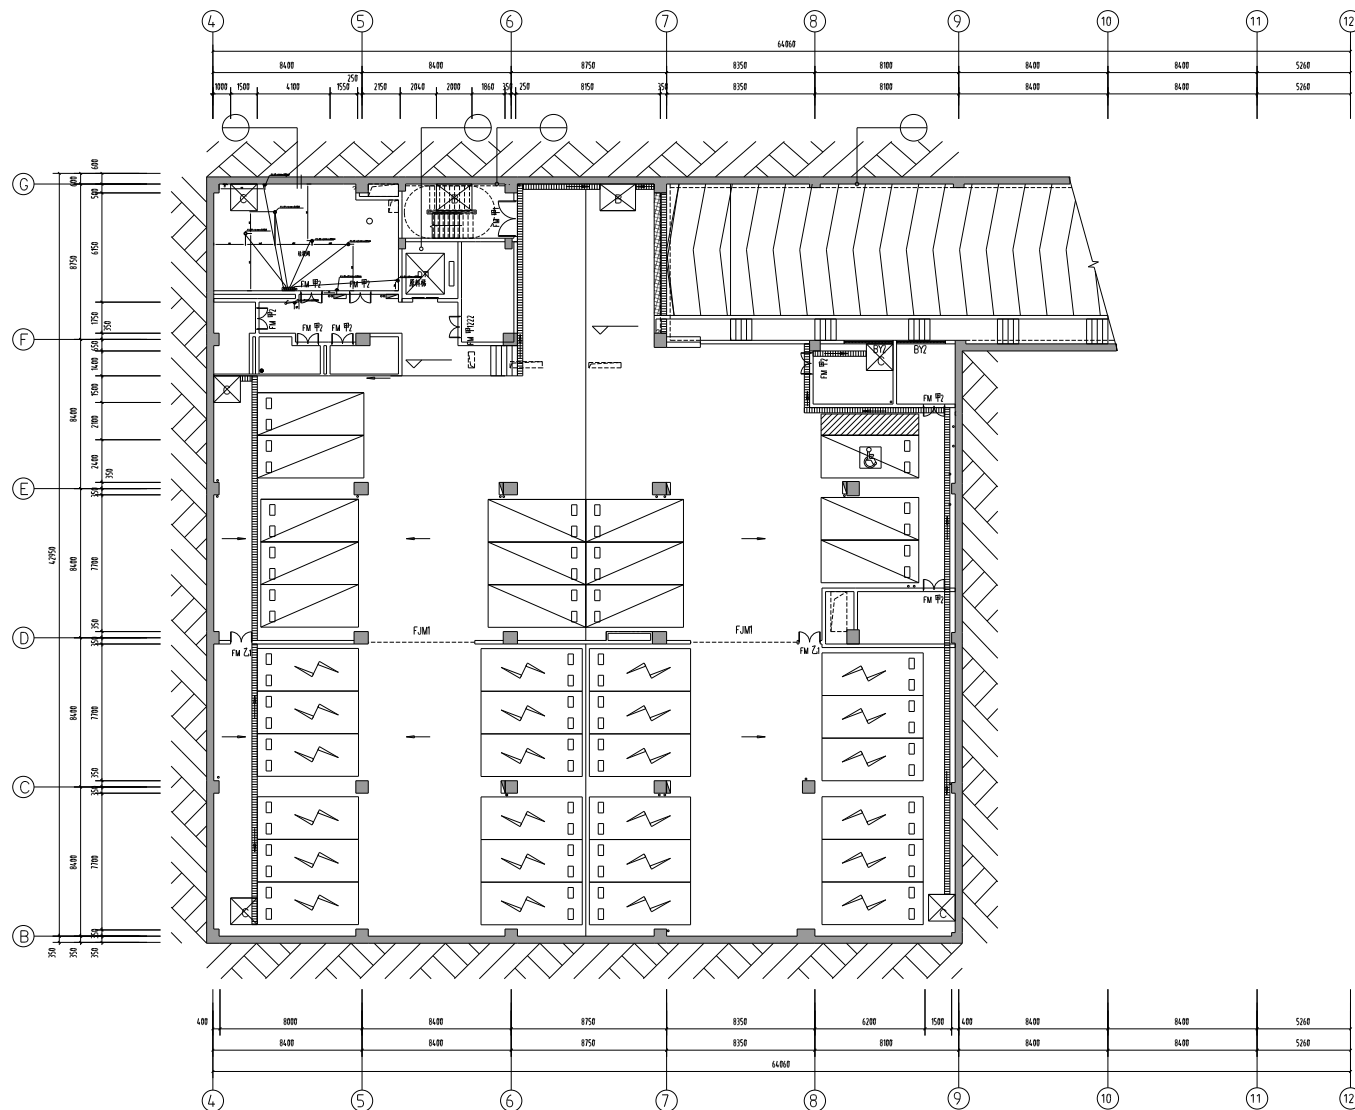[illegible]

[illegible]A1



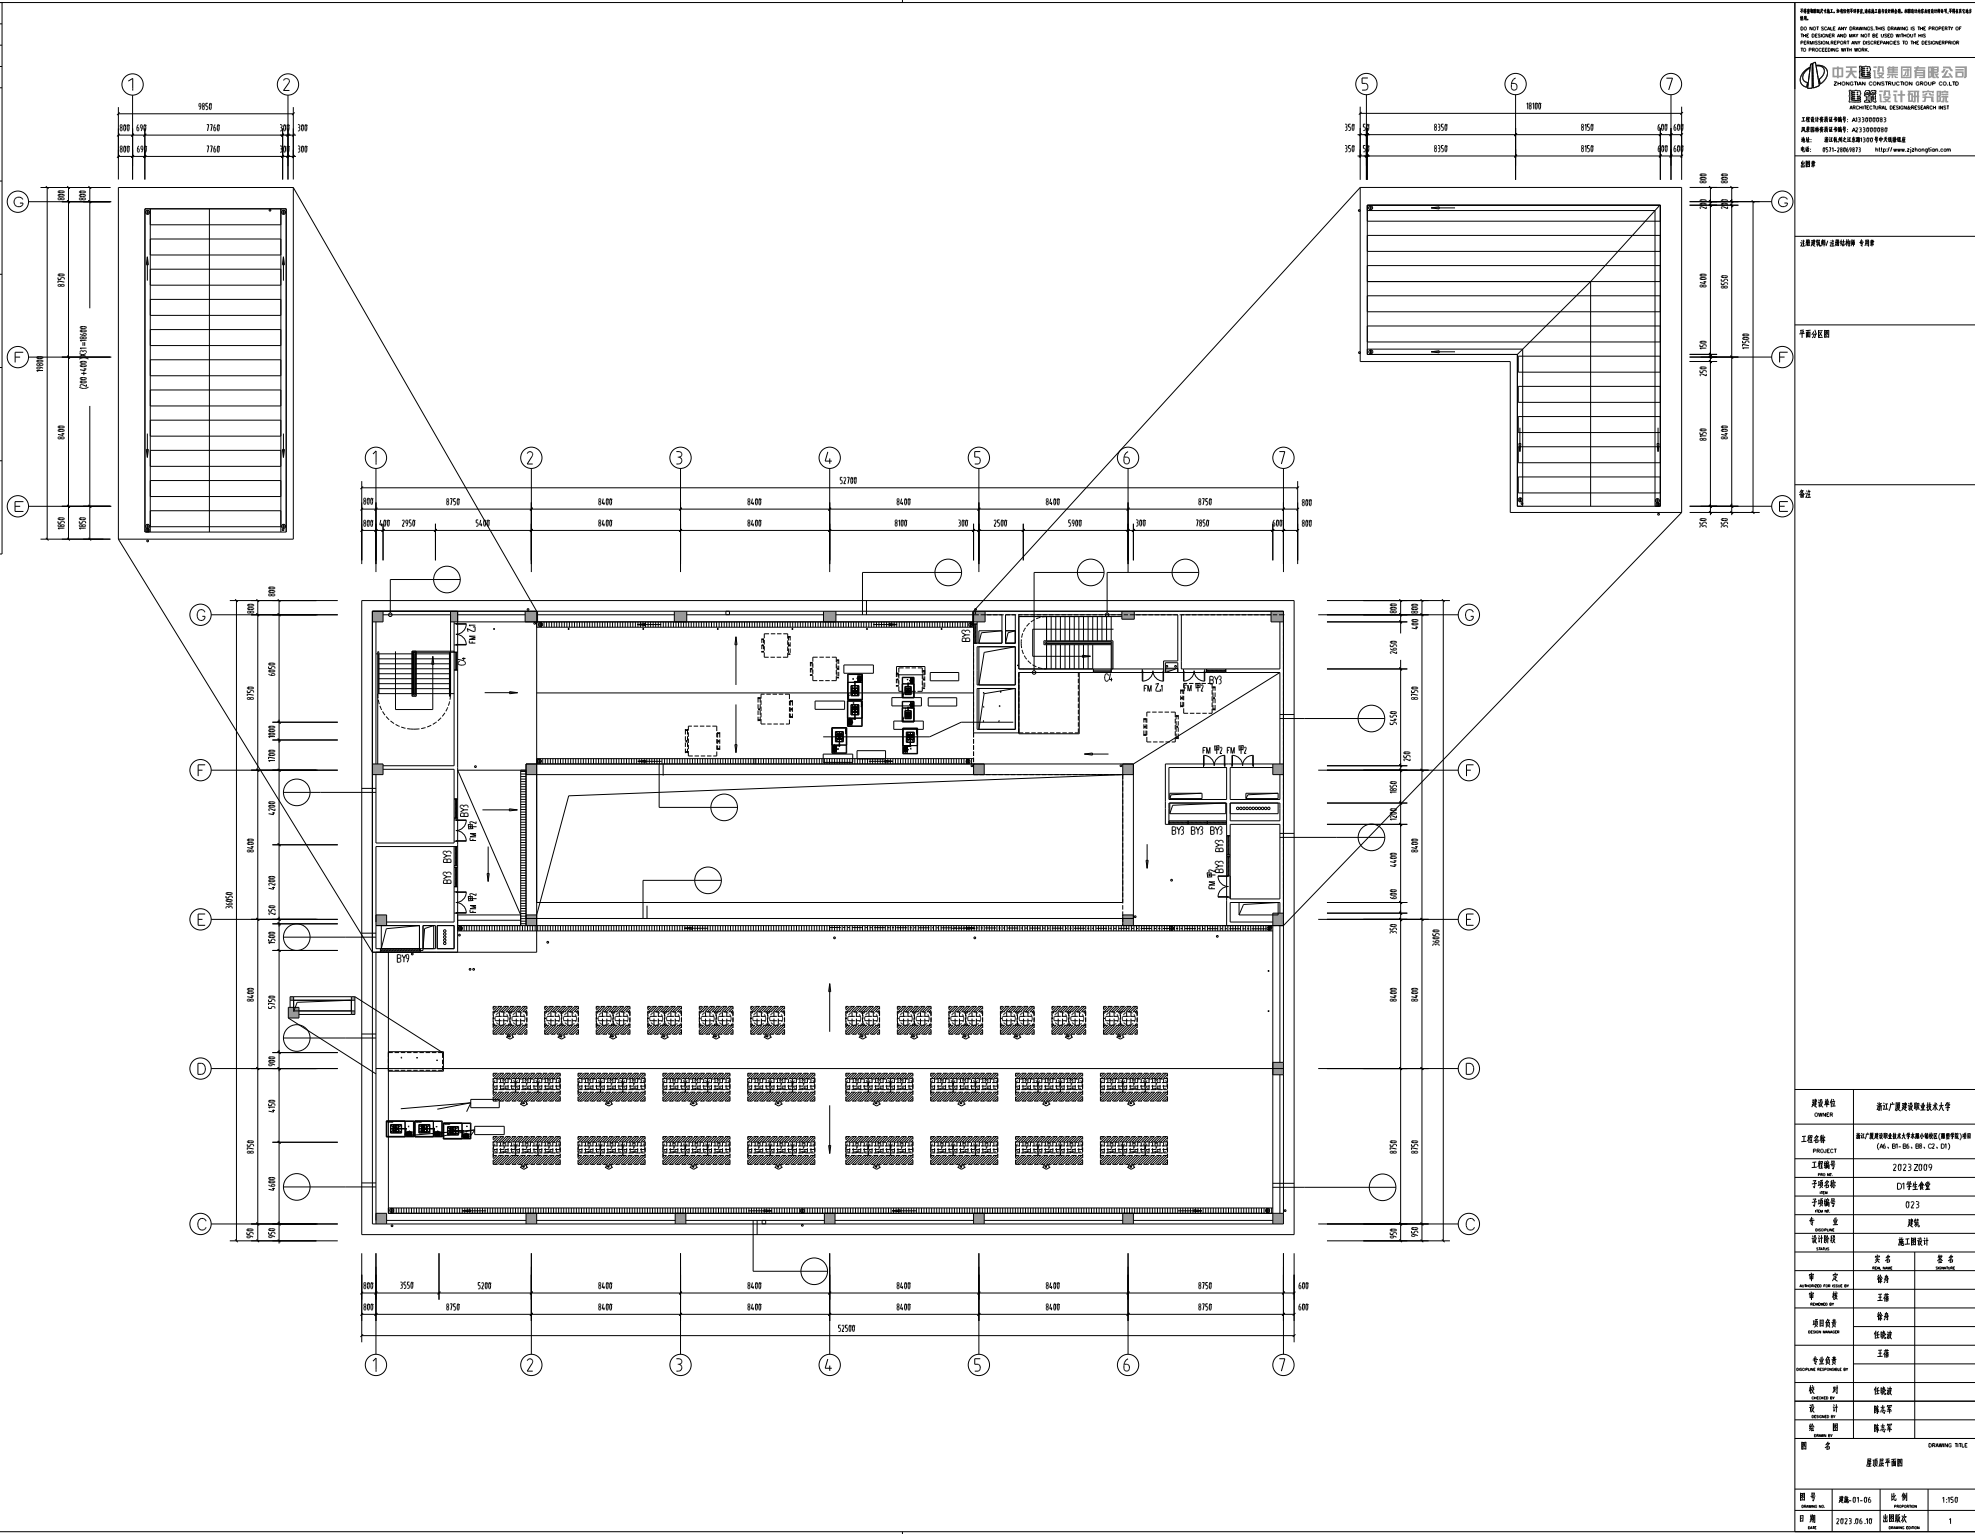

中天建设集团有限公司 ZHONGTIAN CONSTRUCTION GROUP CO.,LTD. 建筑设计研究院 ARCHITECTURAL DESIGN RESEARCH INSTITUTE		
设计阶段: 施工图设计		
专业: 建筑		
图号: 建筑-01-06	比例: 1:150	日期: 2023.06.10
