




证书编号：建筑工程甲级 No. A133004717
中国 浙江 嘉兴 景湖路 358号
#358 JINGHU RD. JIAXING ZHEJIANG PRC
Tel: 0573-82088567 Fax: 0573-82085847
Internet Add: <http://zfsjy.com/contactus.html>

浙江中房建筑设计研究院有限公司
ZheJiang ZhongFang Research Institute of Architectural Design Company Limited

图 纸 目 录

共 1 页 第 1 页

序号	版本	图 号	图 名	图 幅	日 期	备 注
1.	1	暖施-01	暖通设计说明	A1	2024.06	
2.	1	暖施-02	暖通施工说明	A1	2024.06	
3.	1	暖施-03	地下车库平面图	A0	2024.06	
4.	1					
5.	1					
6.	1					
7.	1					
8.	1					
9.	1					
10.	1					
11.	1					
12.						
13.						
设 计		工 程 名 称 开发区（高桥街道）东风人才公寓（暂名）工程				
校 对		工 程 编 号 _____ 日 期 2024.06				

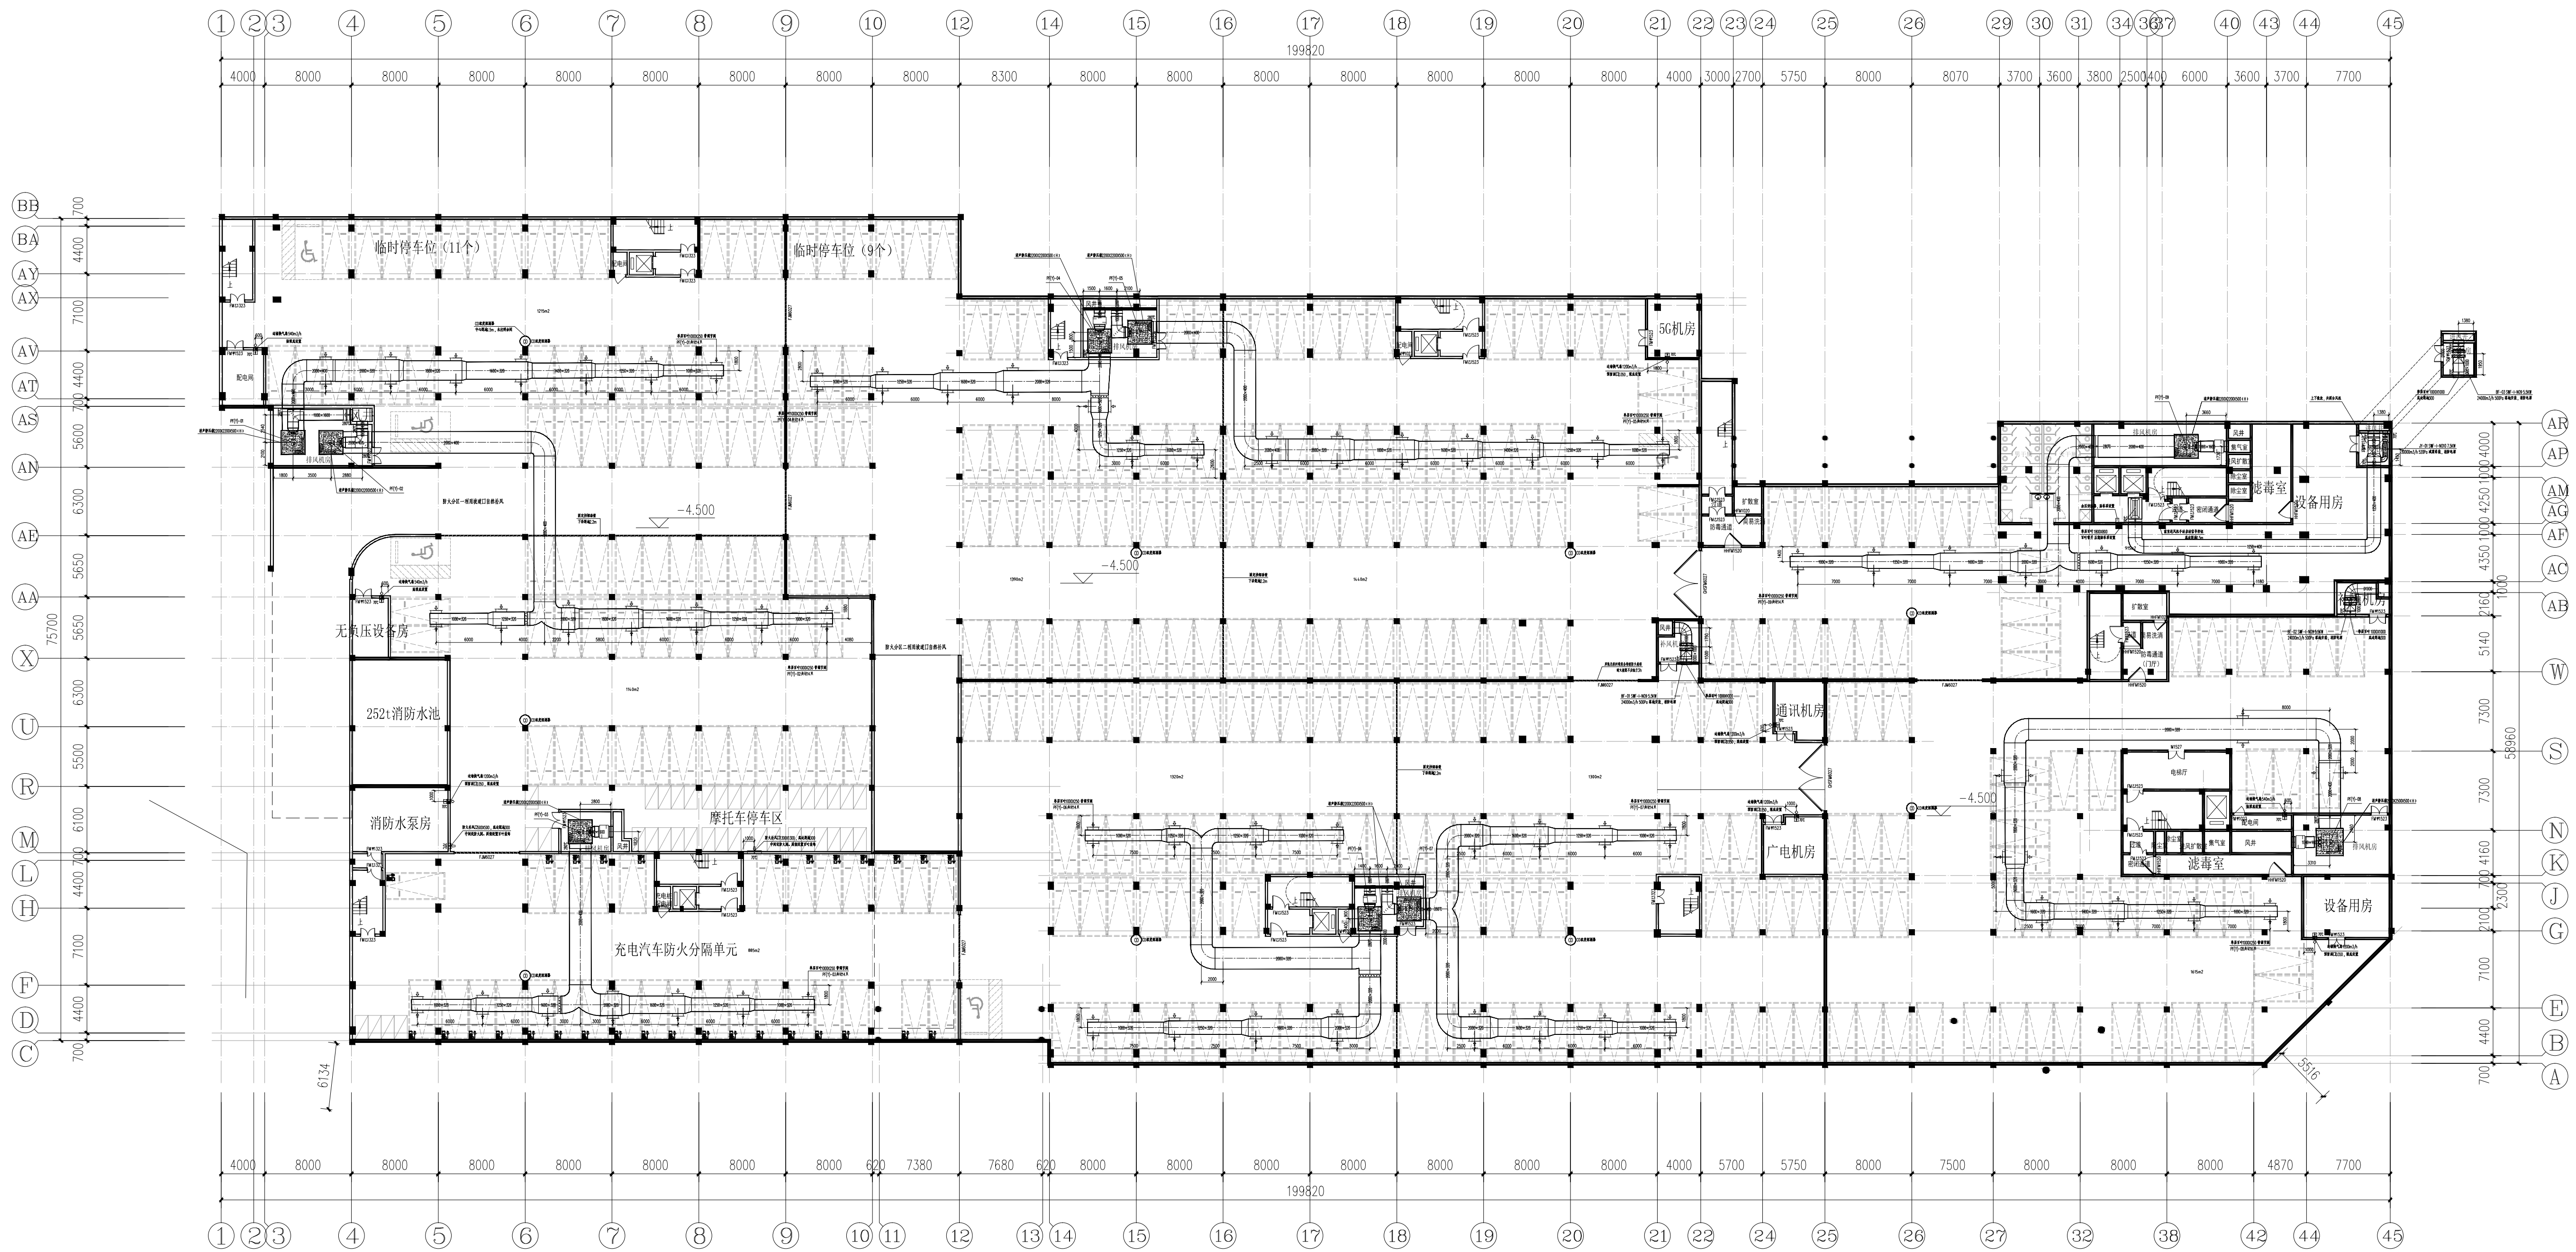

地下车库平面图 1:200



备注

项目

负责人

专业

负责人

审定

审核

校对

设计

执业注册章

★★★★★

★★★★★

★★★★★

★★★★★

★★★★★

浙江中房建筑设计研究院有限公司
ZHEJIANG ZHONGFANG RESEARCH INSTITUTE OF ARCHITECTURAL
DESIGN COMPANY LIMITED
证书编号: 建筑工程甲级 No. A133004717
中国 浙江 嘉兴 南湖路 358号
#358 JINGHU RD. JIAXING ZHEJIANG PRC
Tel: 0573-82088567 Fax: 0573-82085847
Internet Add: http://zfsjy.com/contactus.html
E-mail: zfsjy358@sina.com

版权说明:
此图版权归浙江中房建筑设计研究院
有限公司所有, 未经书面同意不得
使用本图的部分或全部内容。

本图须加盖
本院出图章,
否则一律无效

建设单位

桐乡市凤鸣两新建设开发有限公司

工程项目名称

开发区(高桥街道)东风人才公寓(暂名)工程

图目

地下车库平面图

工程编号

图号

版本

1

2

3

4

5

暖通-03

出图比例

1:100

本图版本

●

本图日期

2024.06

本图升版后, 以最高版本为准: ● 本次出图

图幅: A1