


项目负责人	曹俊
专业负责人	李法明
审核人	周志华
设计(审核)人	
日期	
专业	
备注	

编号	空间装饰材料说明

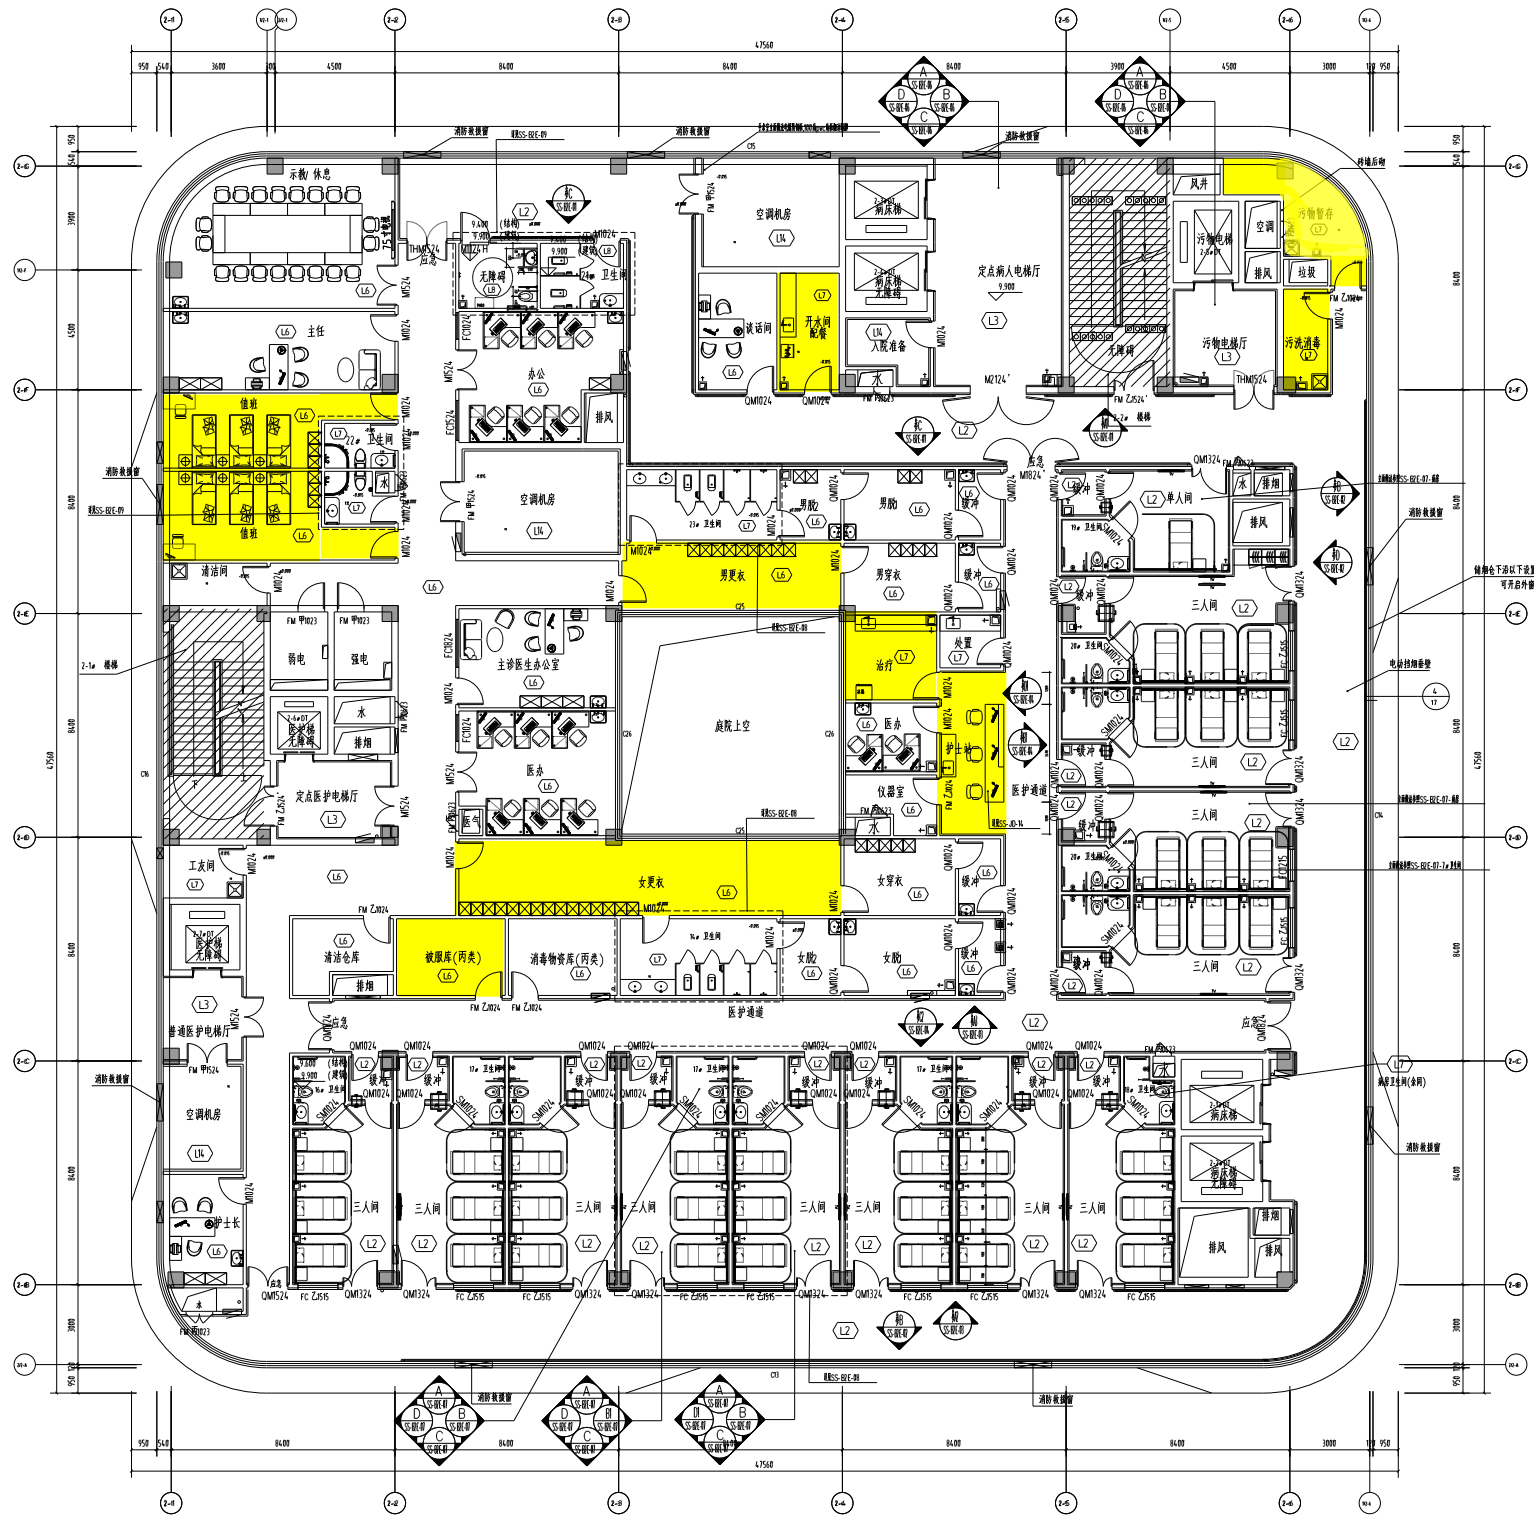

三层平面图 1:100






图例: 3层平面图

注: 立面做法相同空间参照做法

公共卫生楼三层平面布置图 1:100  
注: 立面做法相同空间参照做法