



暖通	给排水	工艺	自控
建筑	结构	电气	通讯

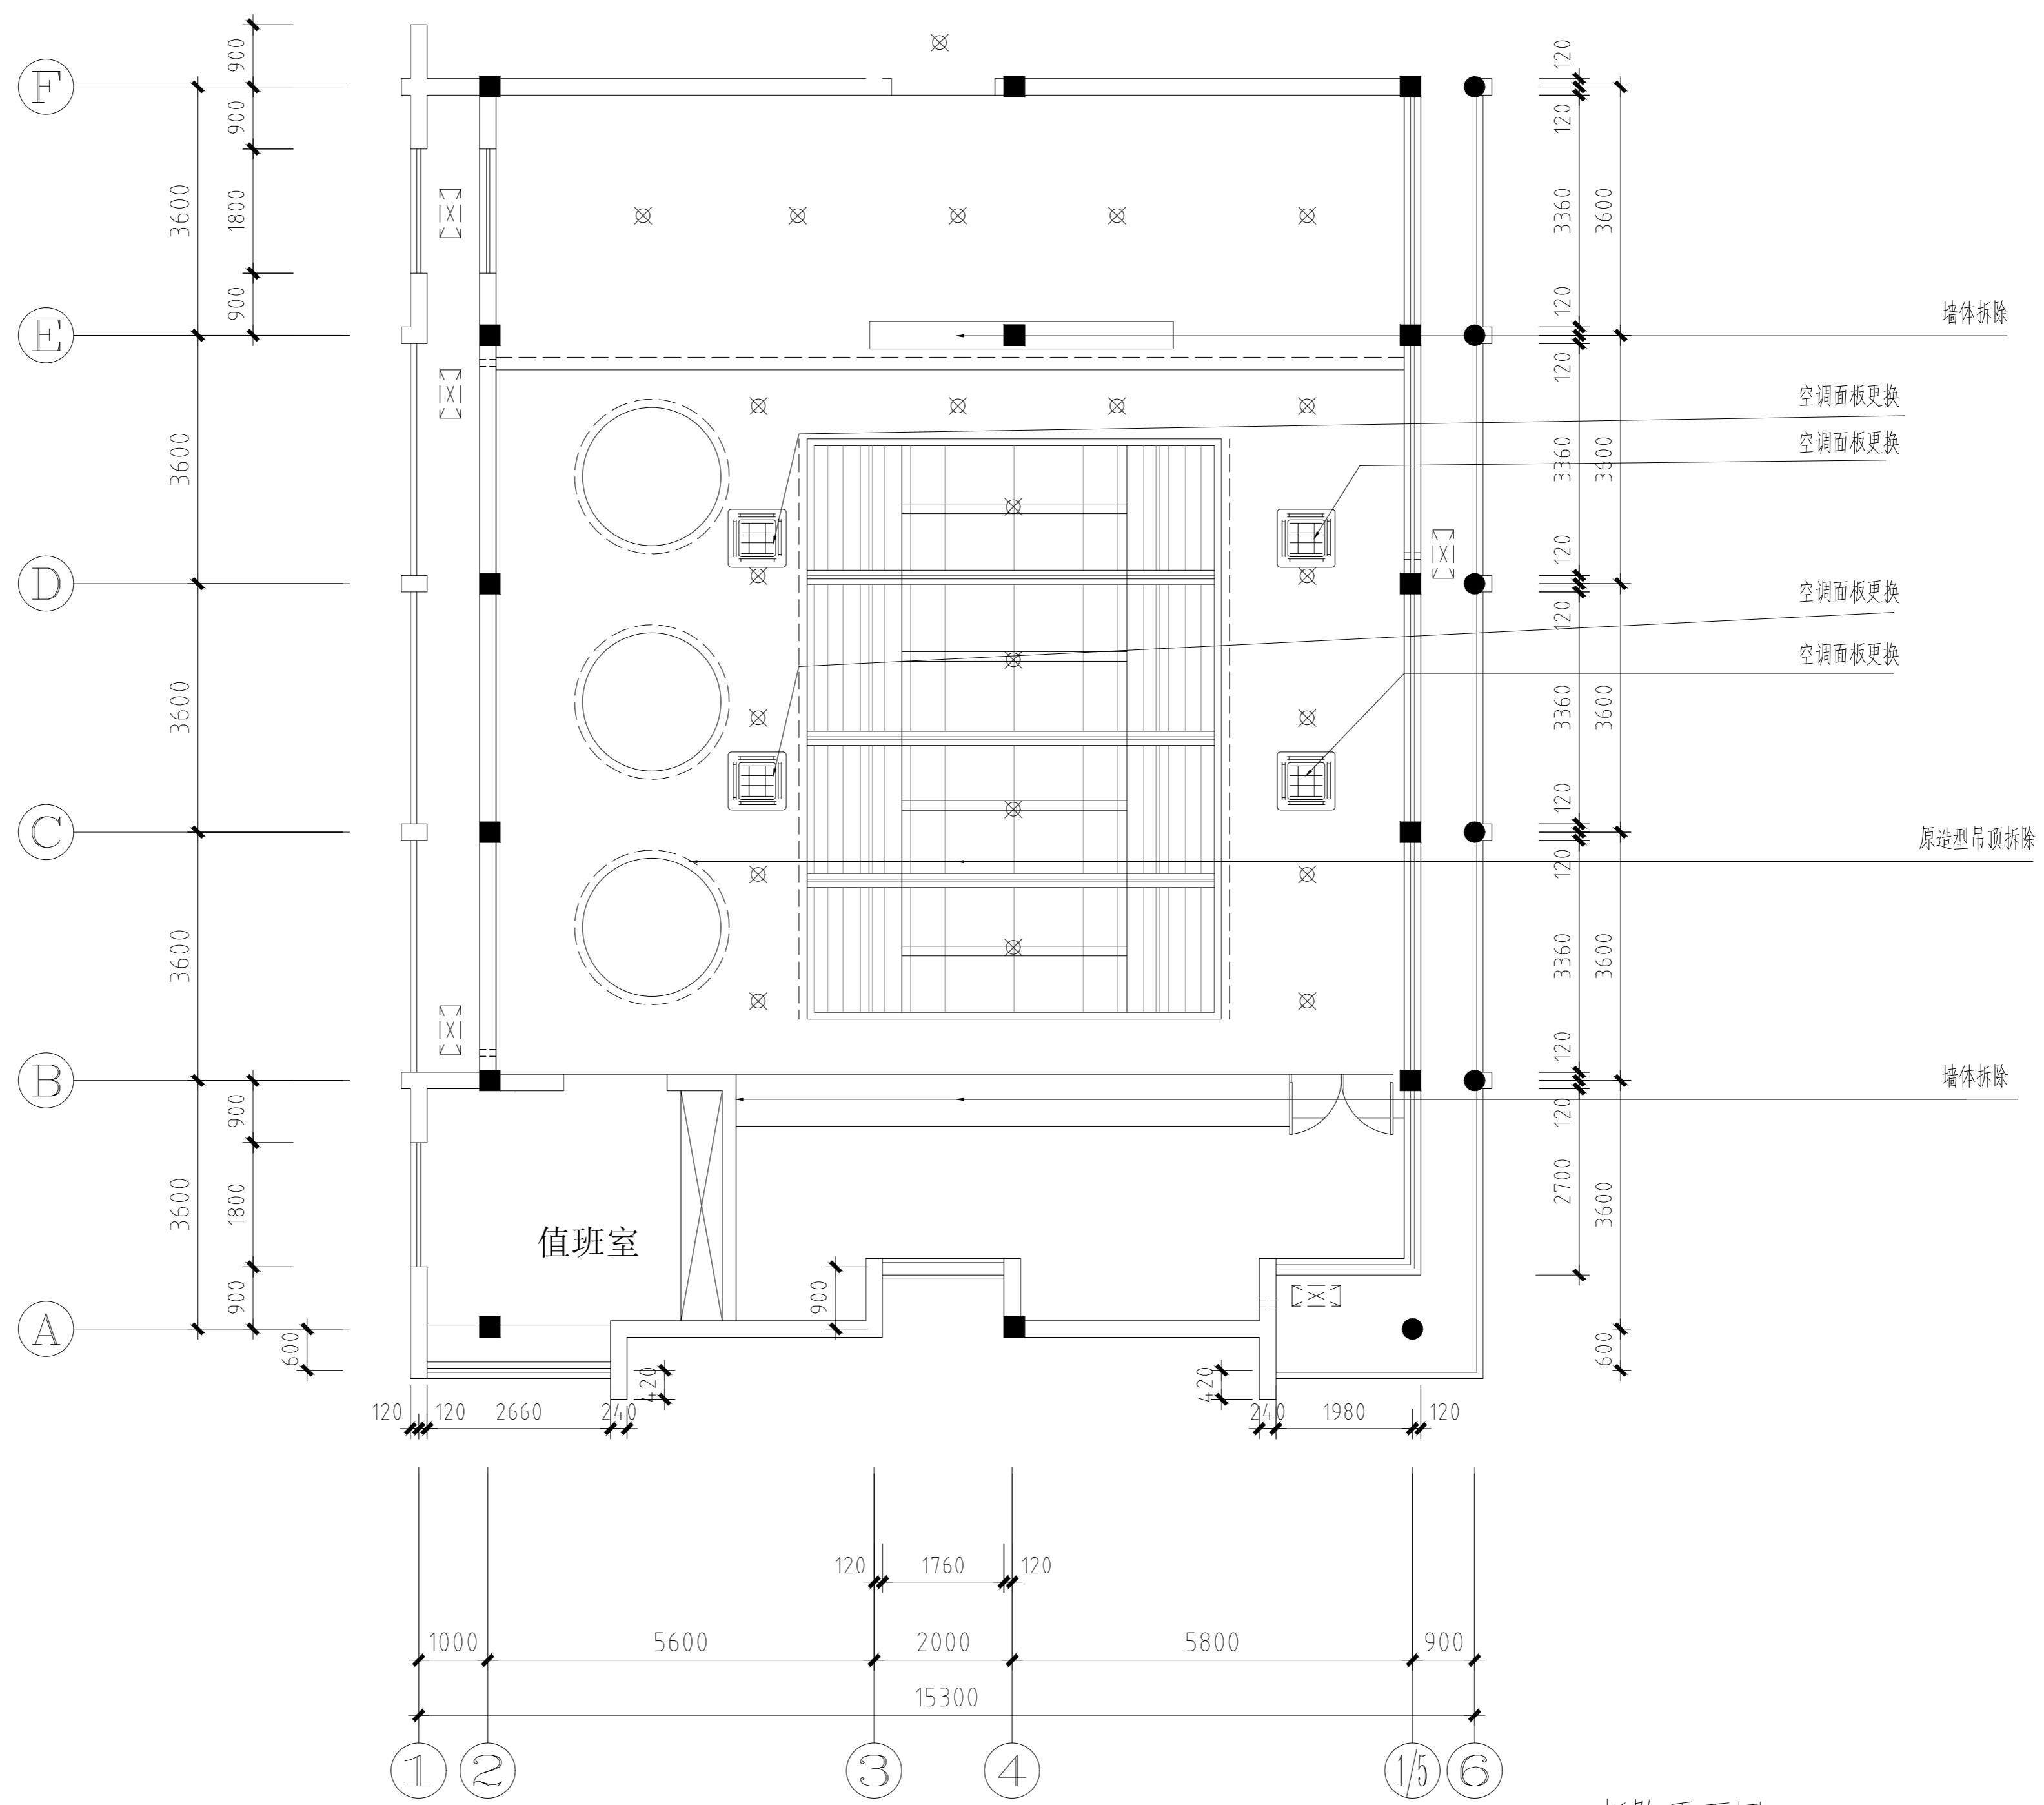


拆除平面图 1:100

暖通	给排水	工艺	自控
建筑	结构	电气	通讯

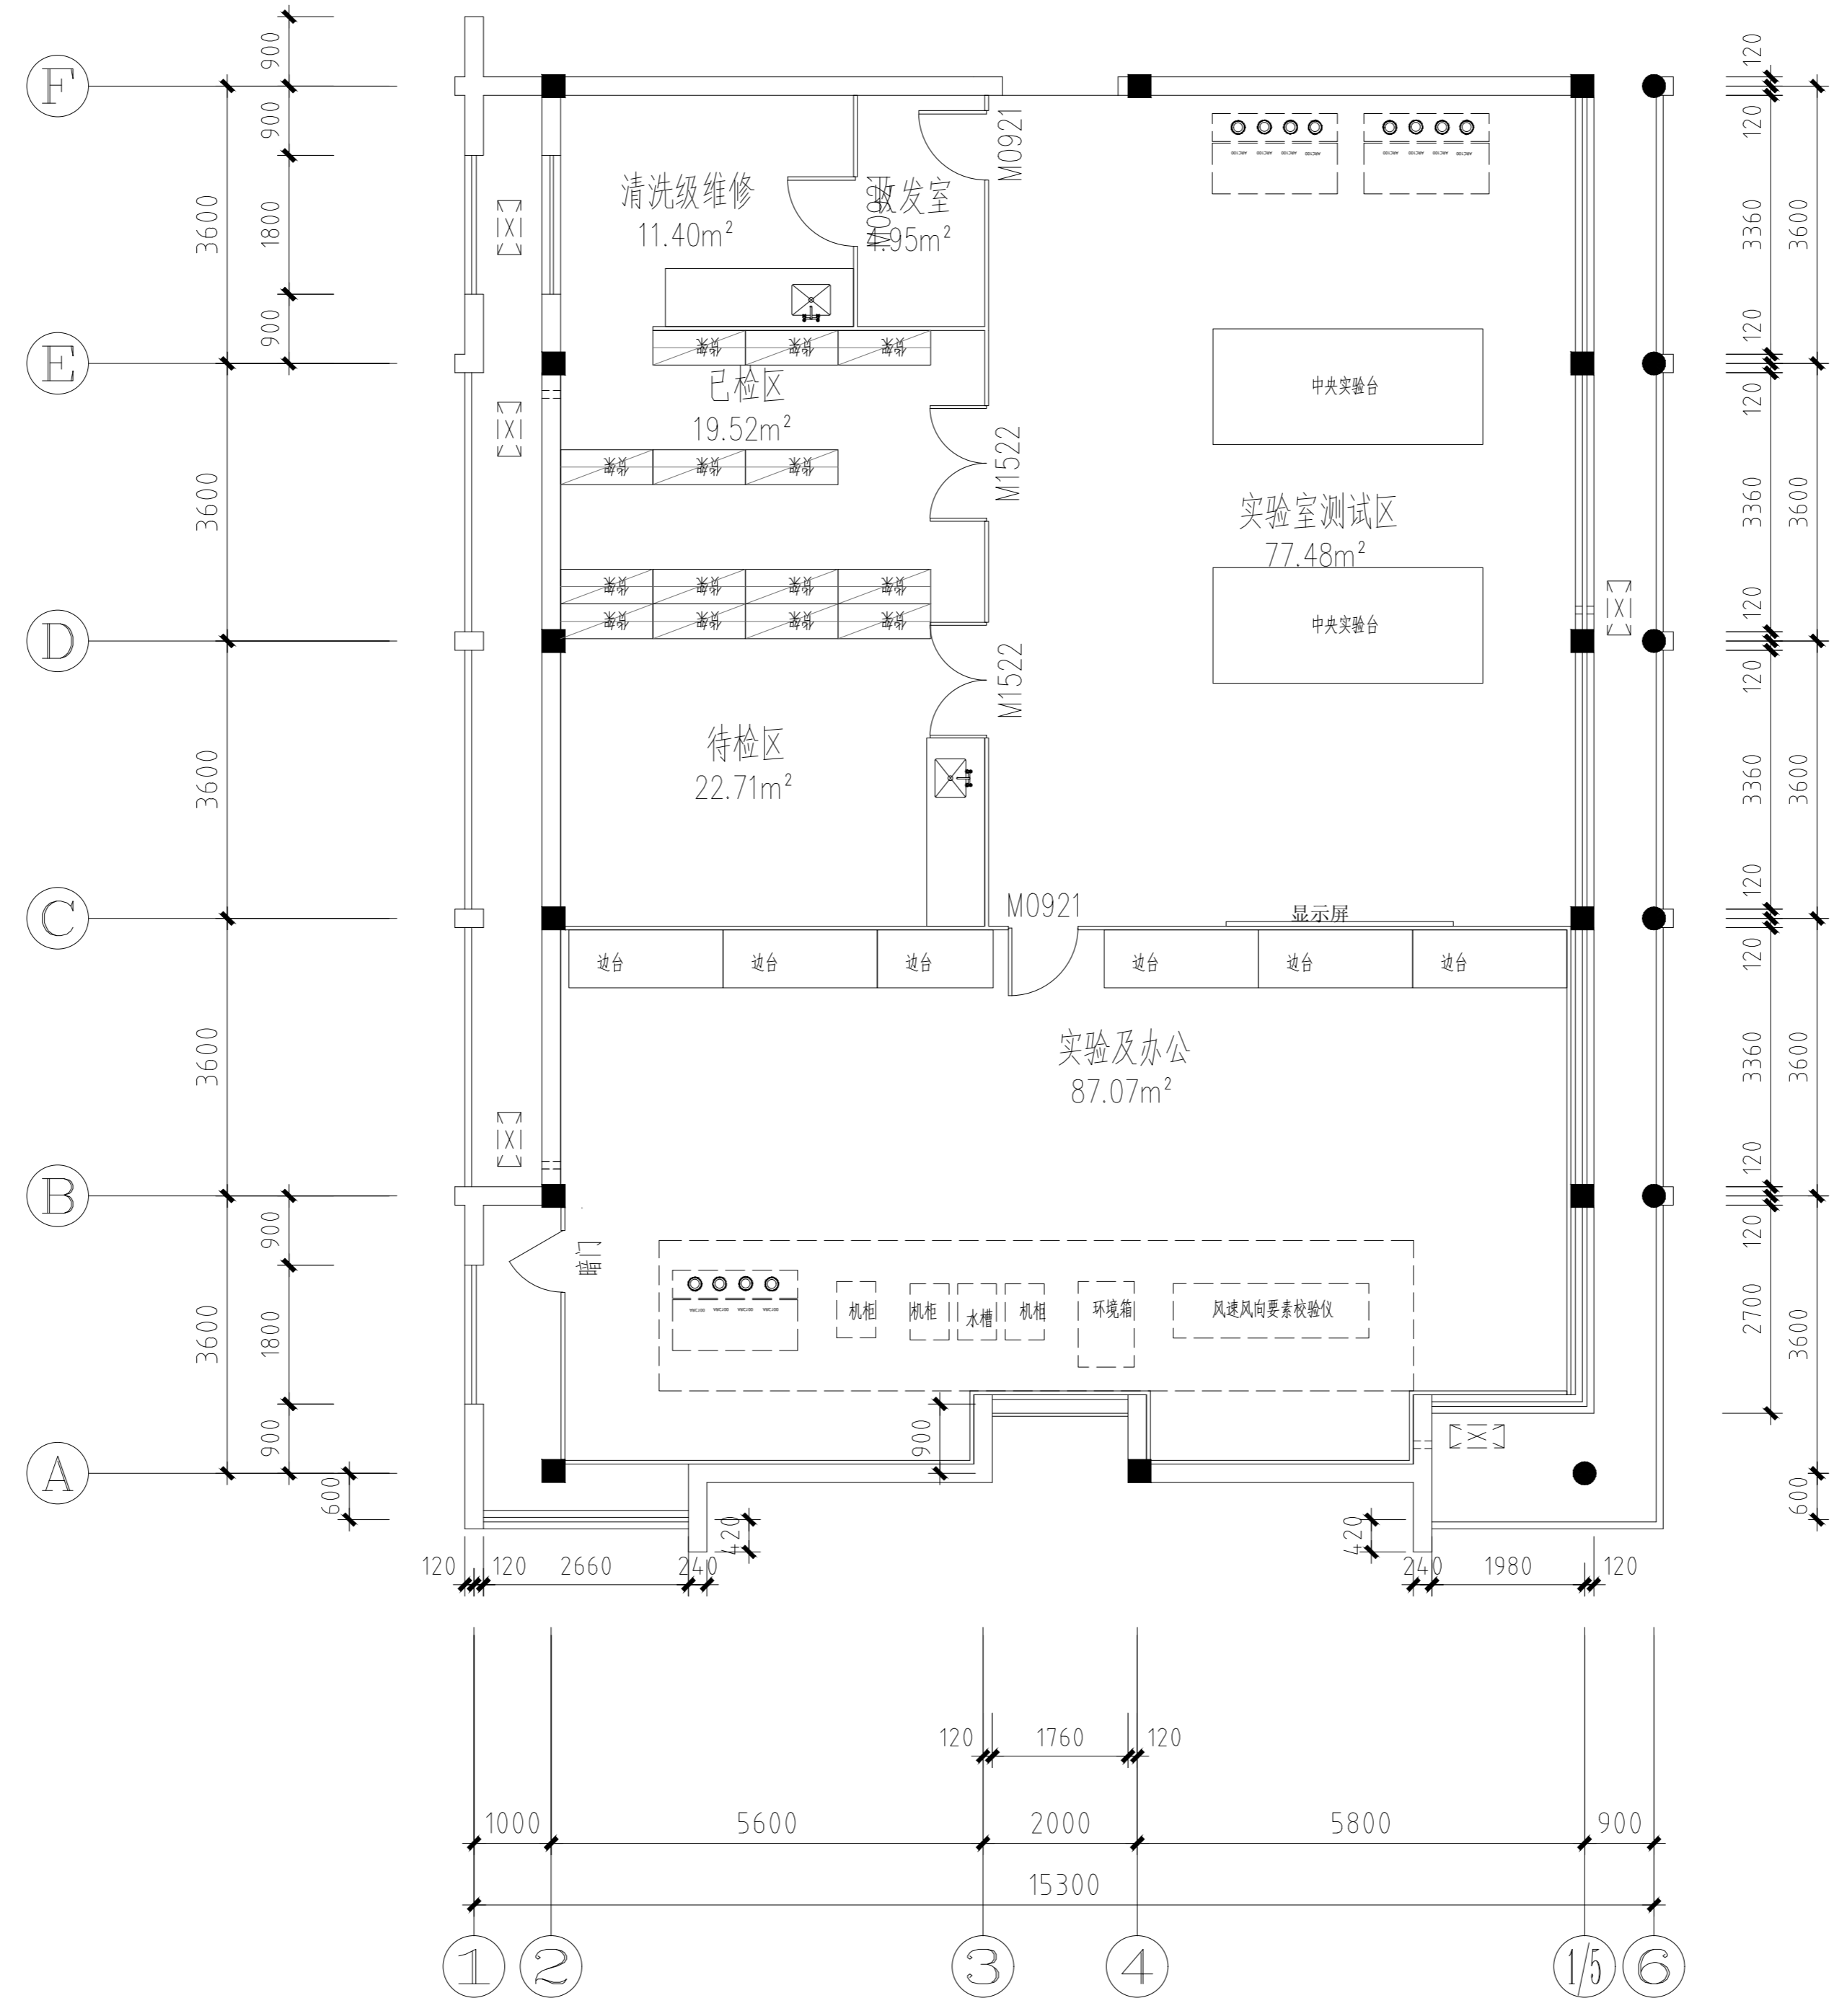


平面图 1:100

暖通	给排水	工艺	自控
建筑	结构	电气	通讯

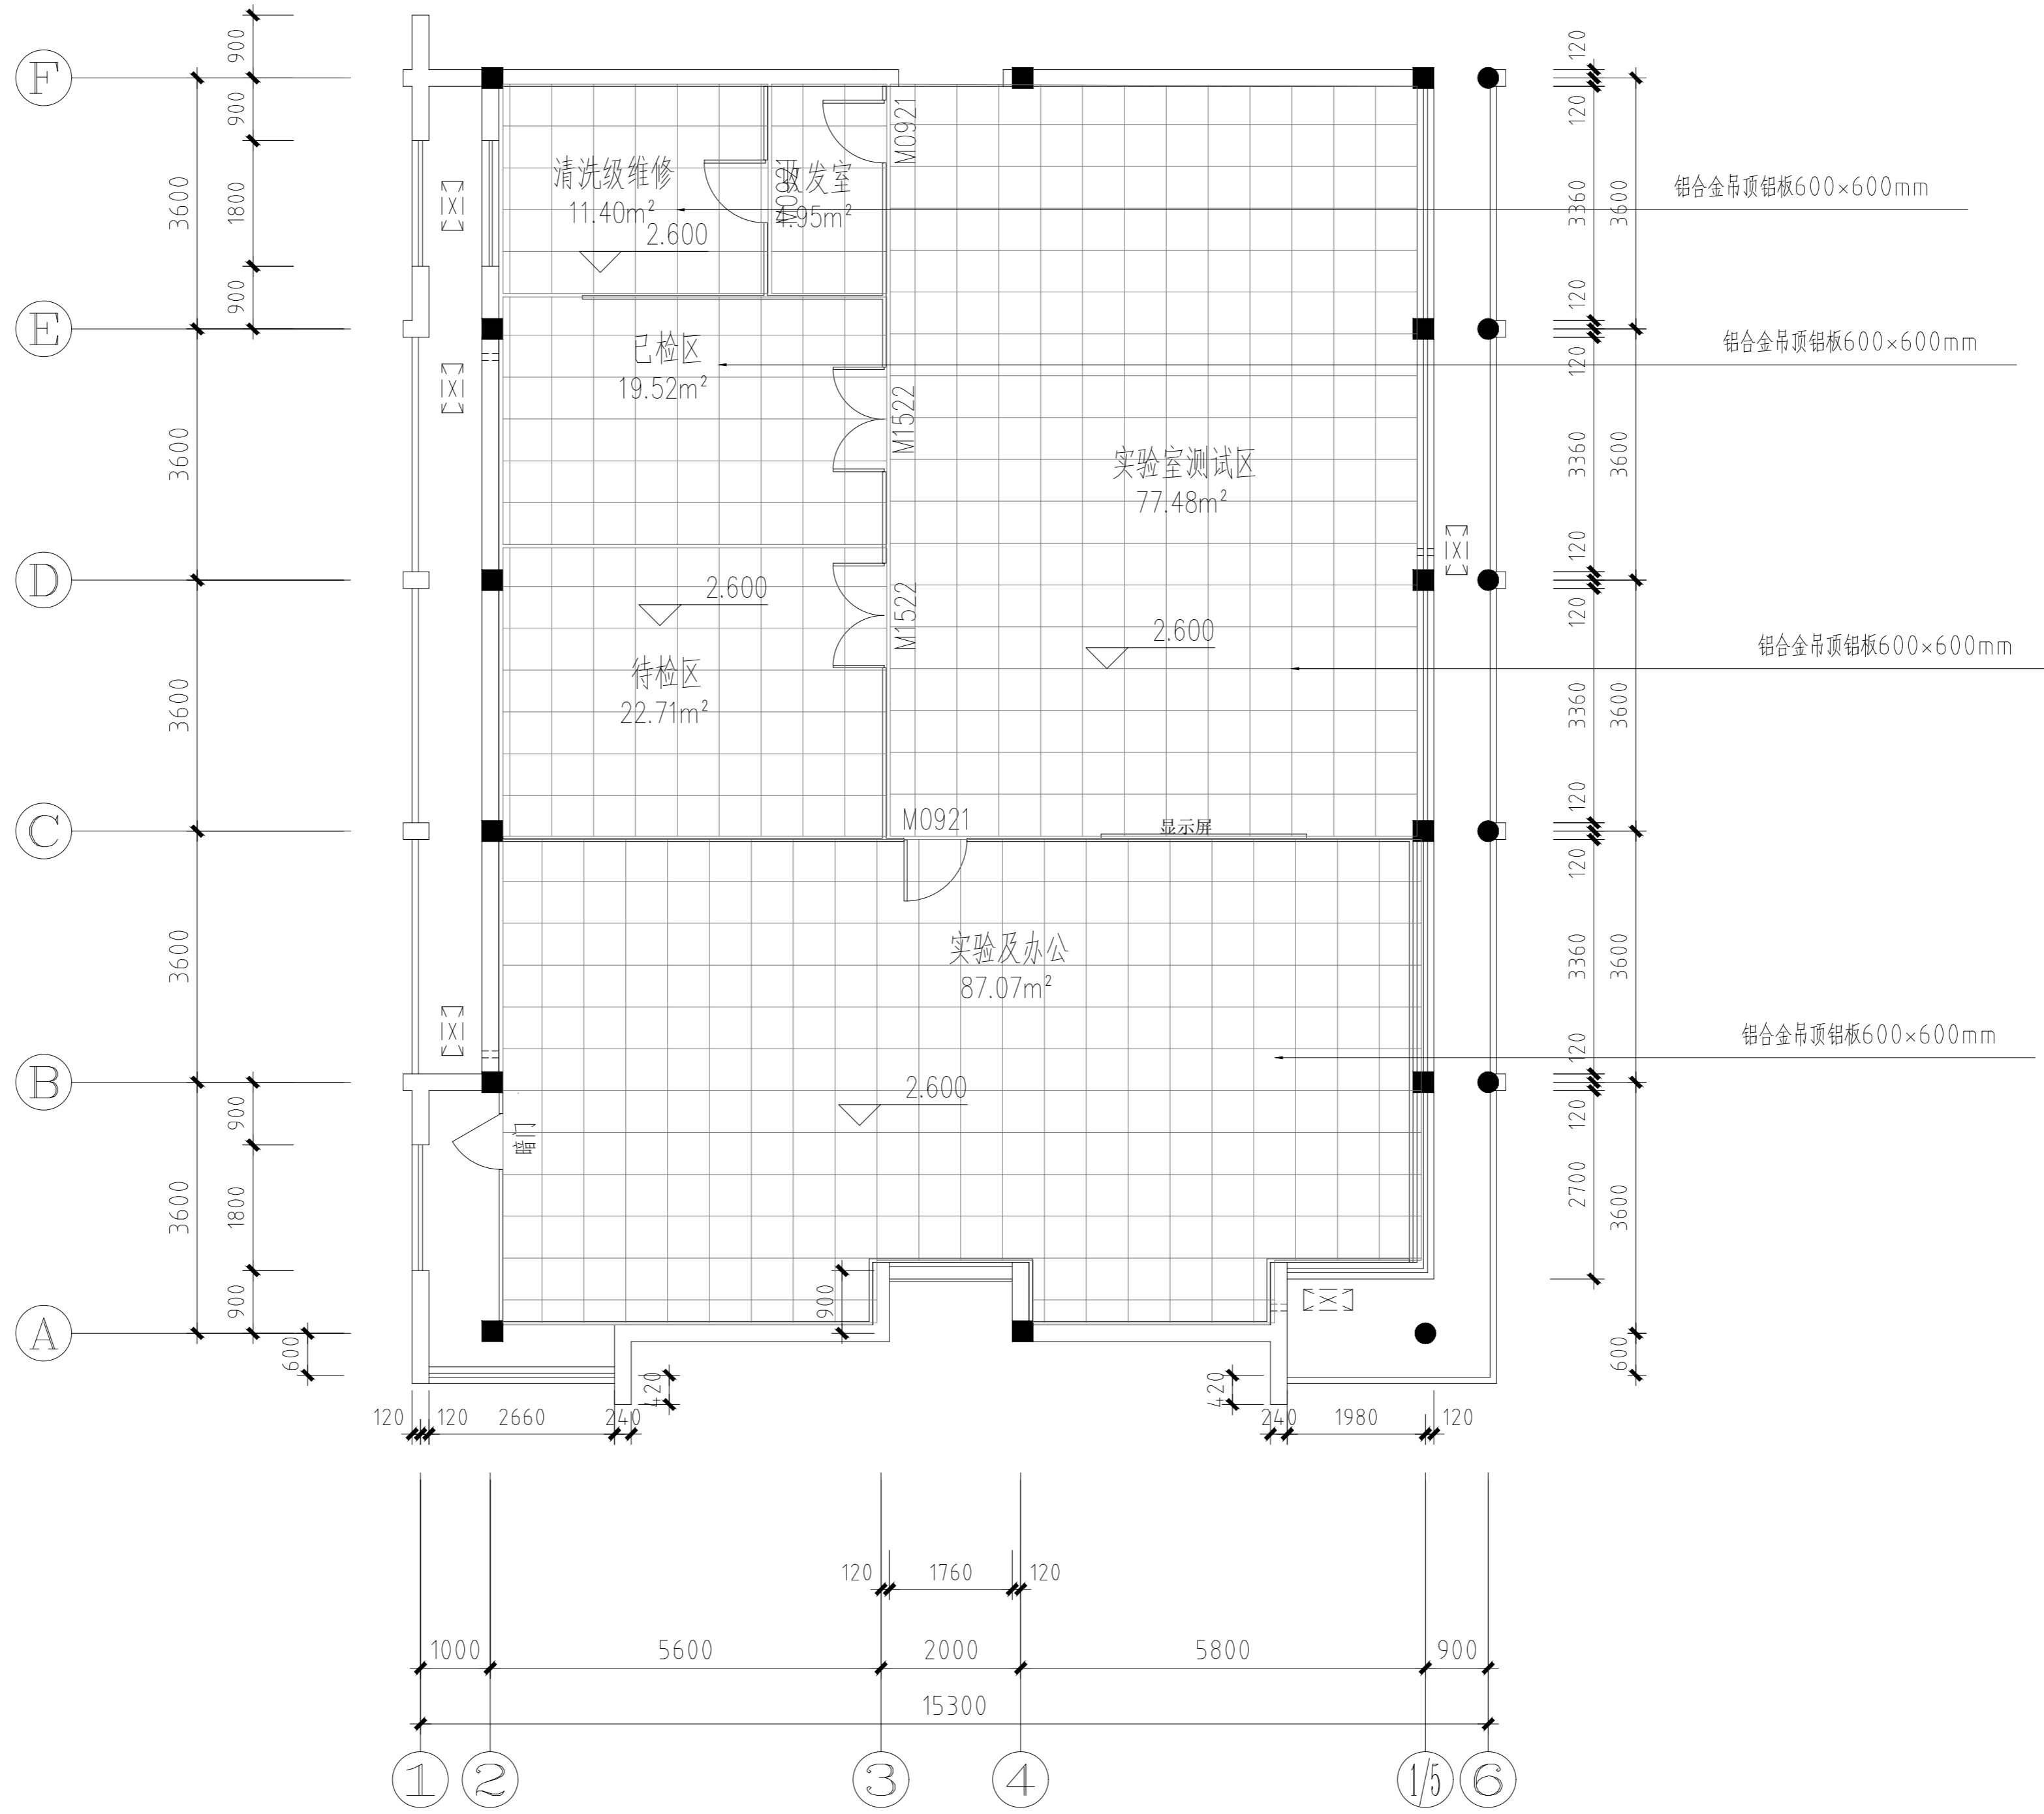


顶面布置图 1:100

暖通	给排水	工艺	自控
建筑	结构	电气	通讯

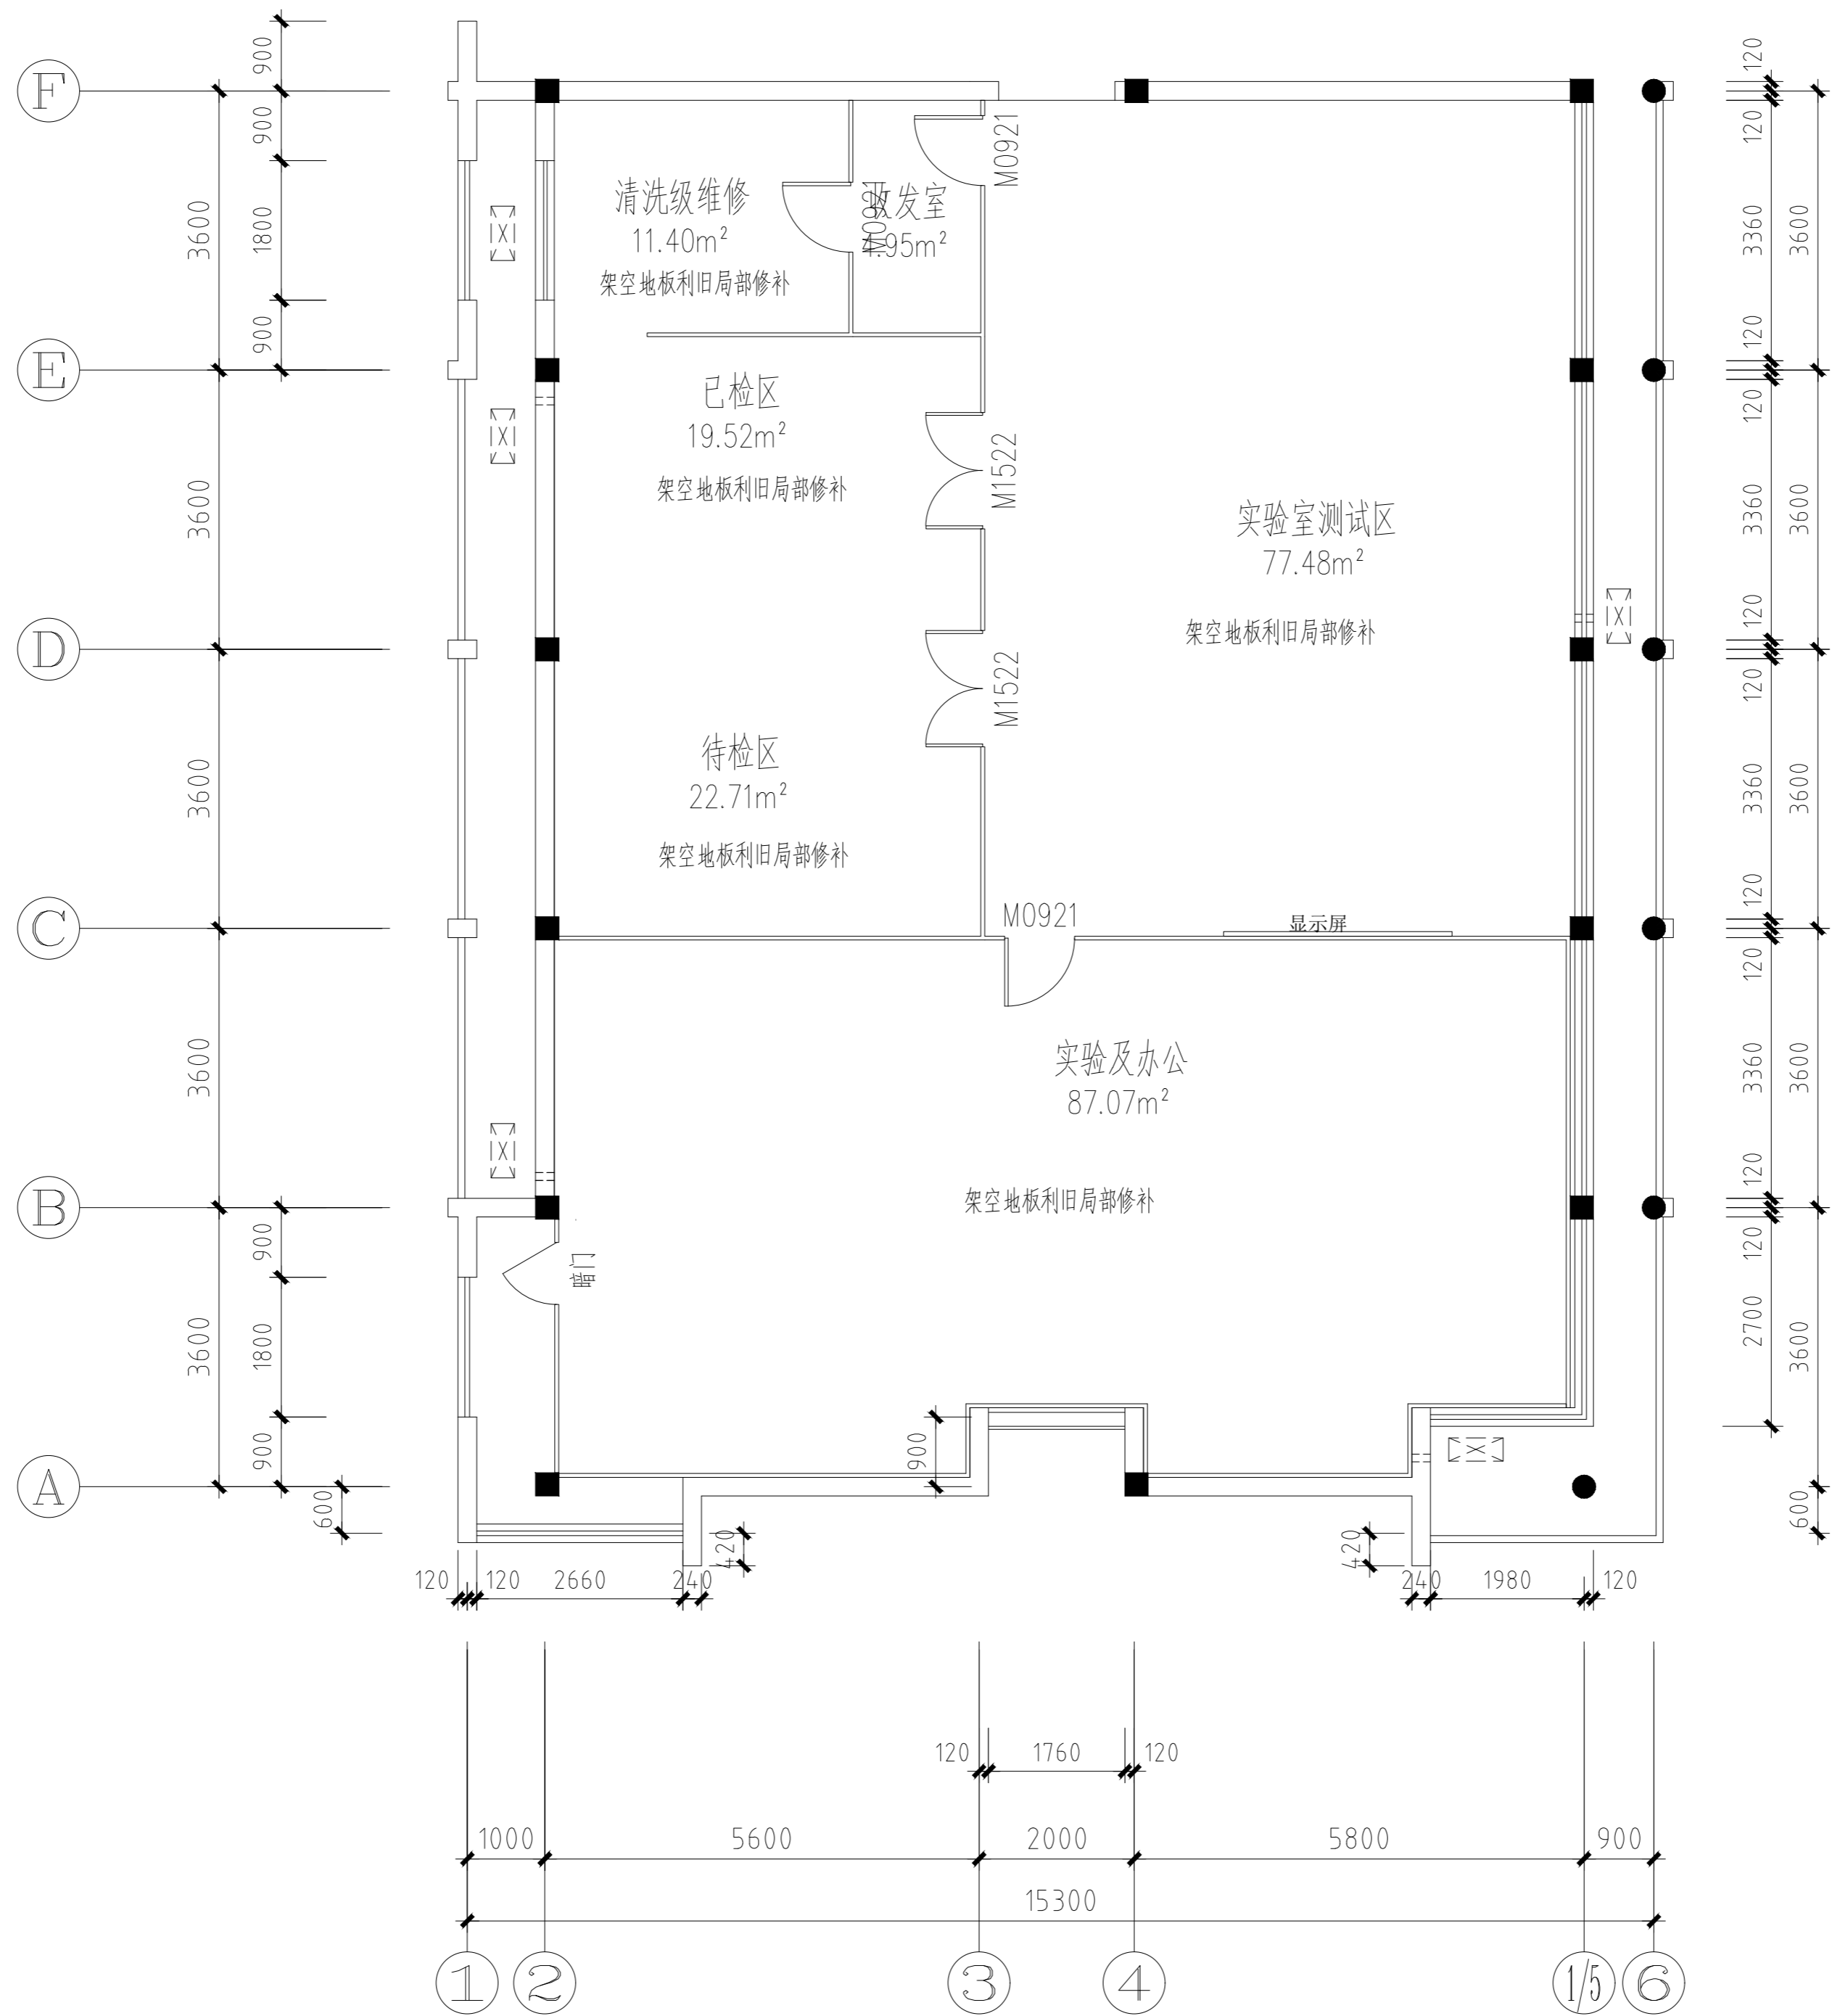


地面布置图 1:100

暖通	给排水	工艺	自控
建筑	结构	电气	通讯

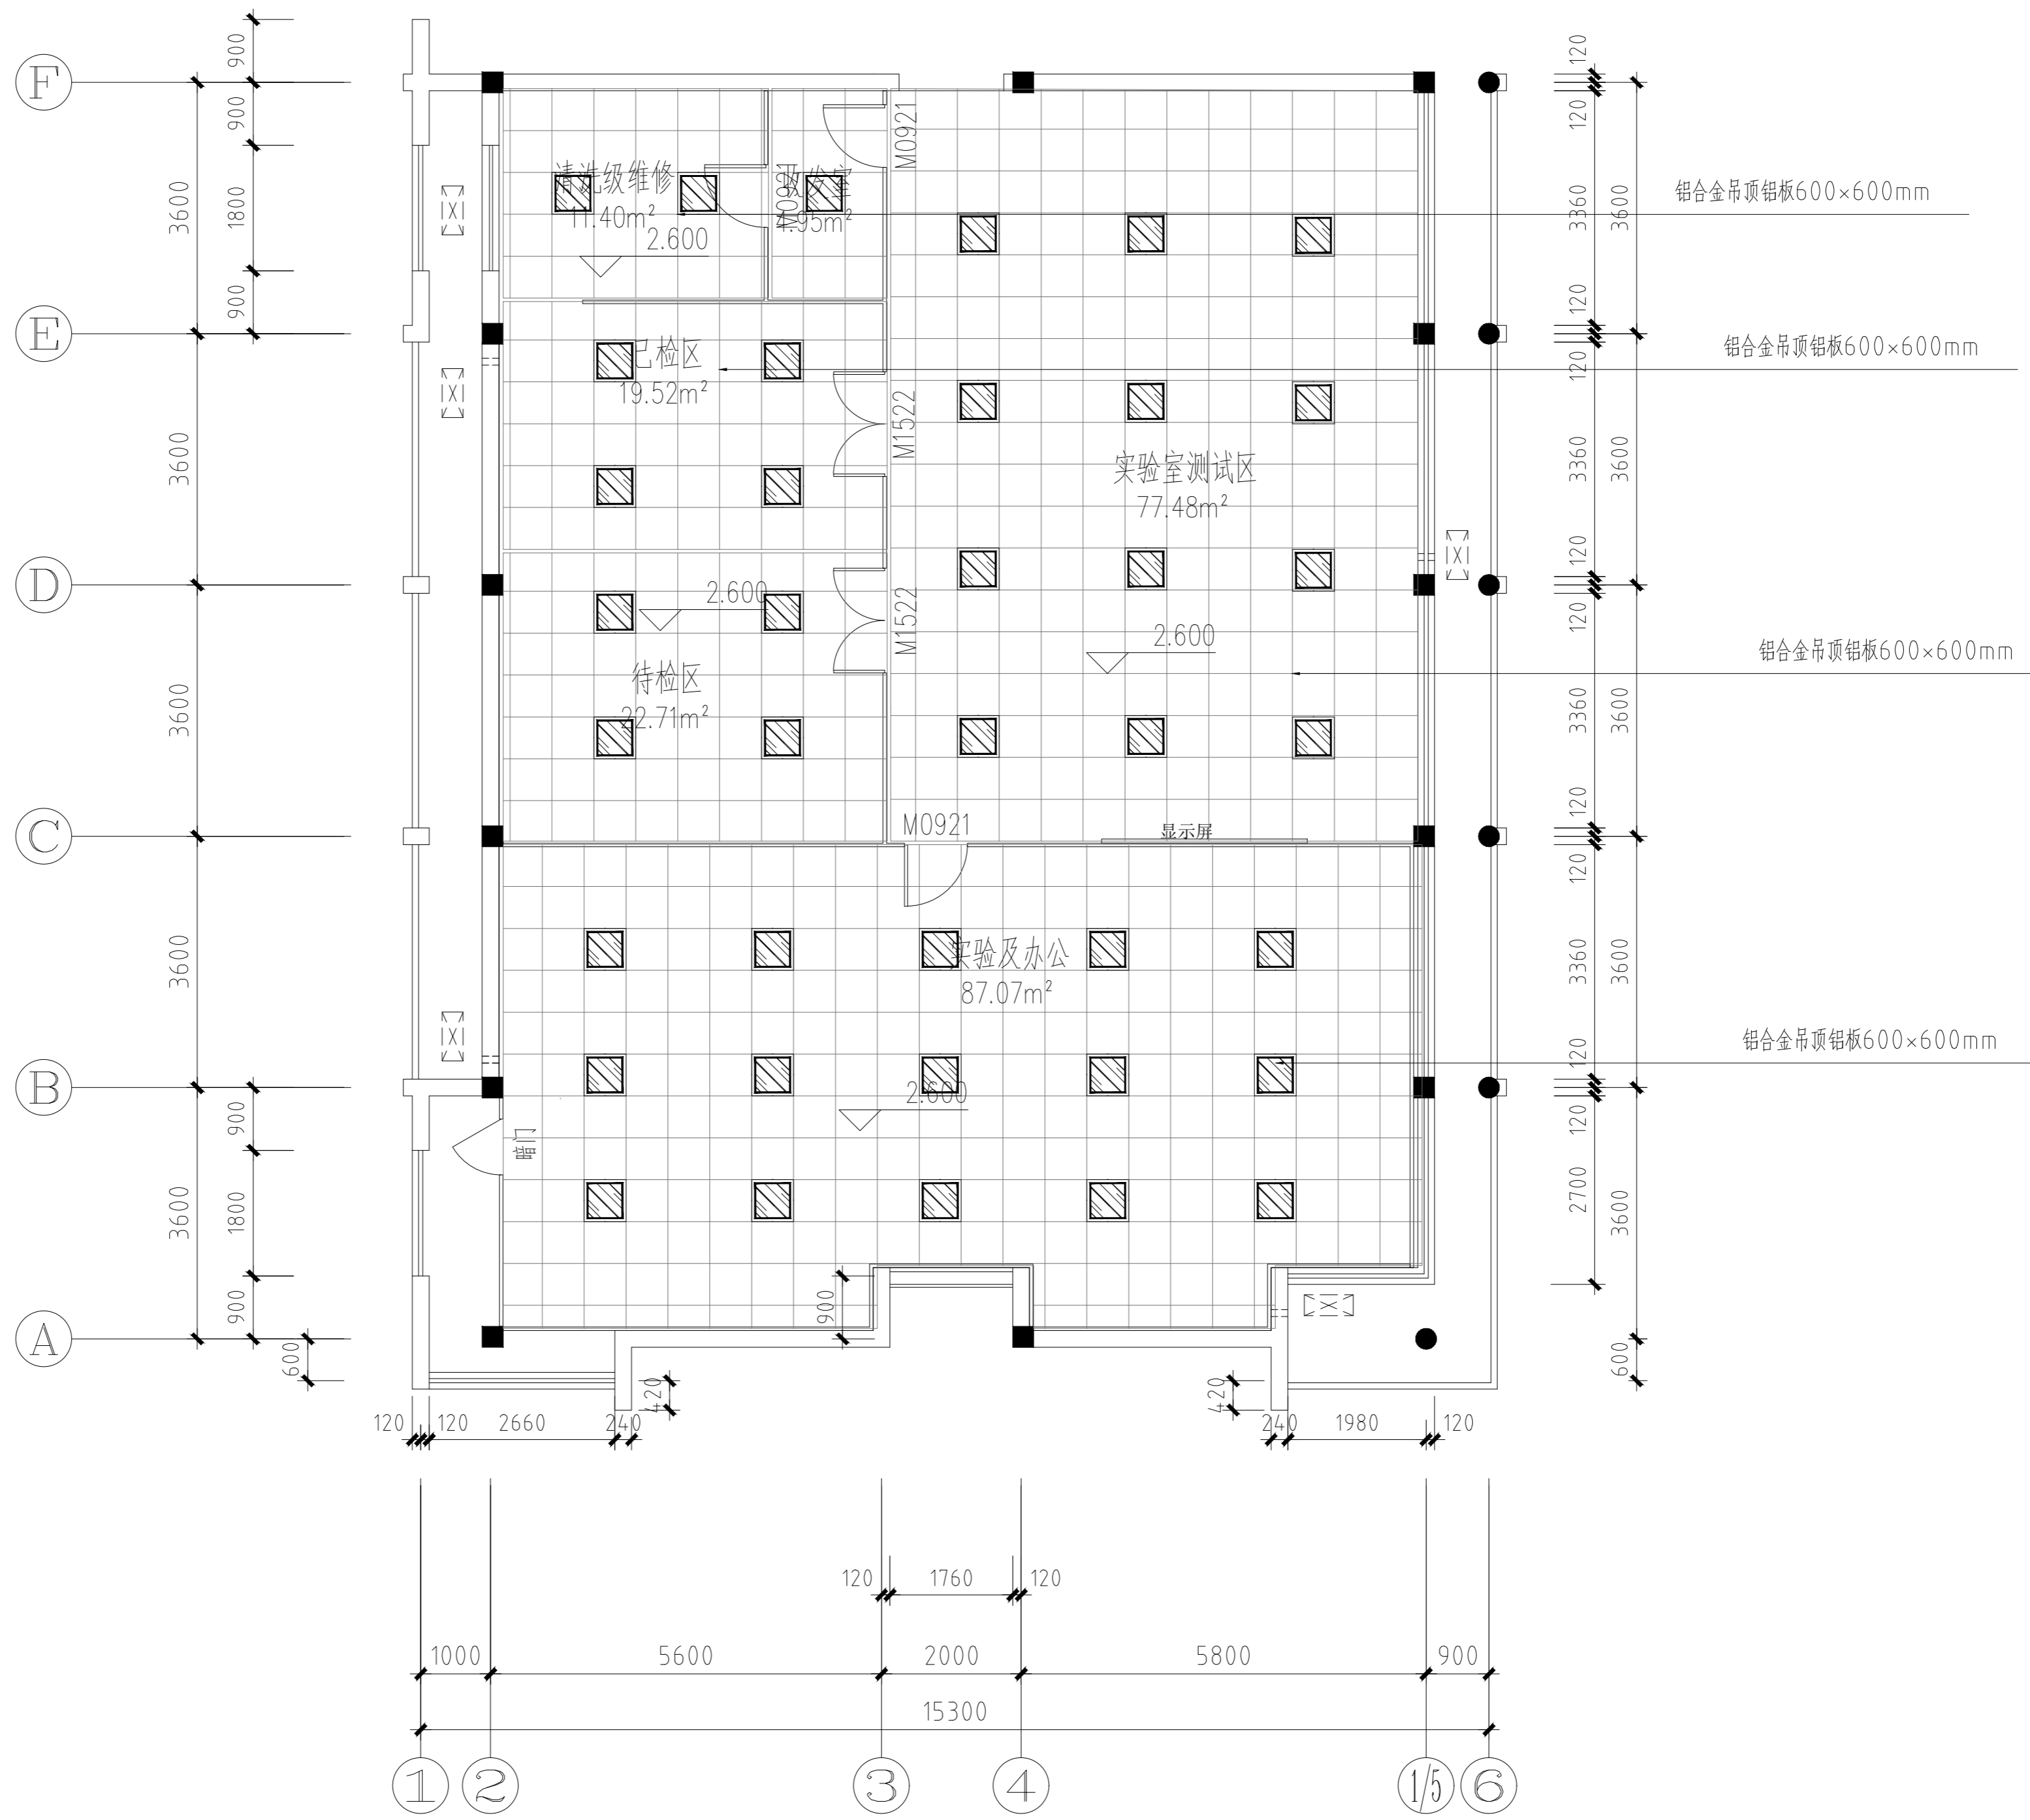


顶面灯具布置图 1:100

暖通	给排水	工艺	自控
建筑	结构	电气	通讯

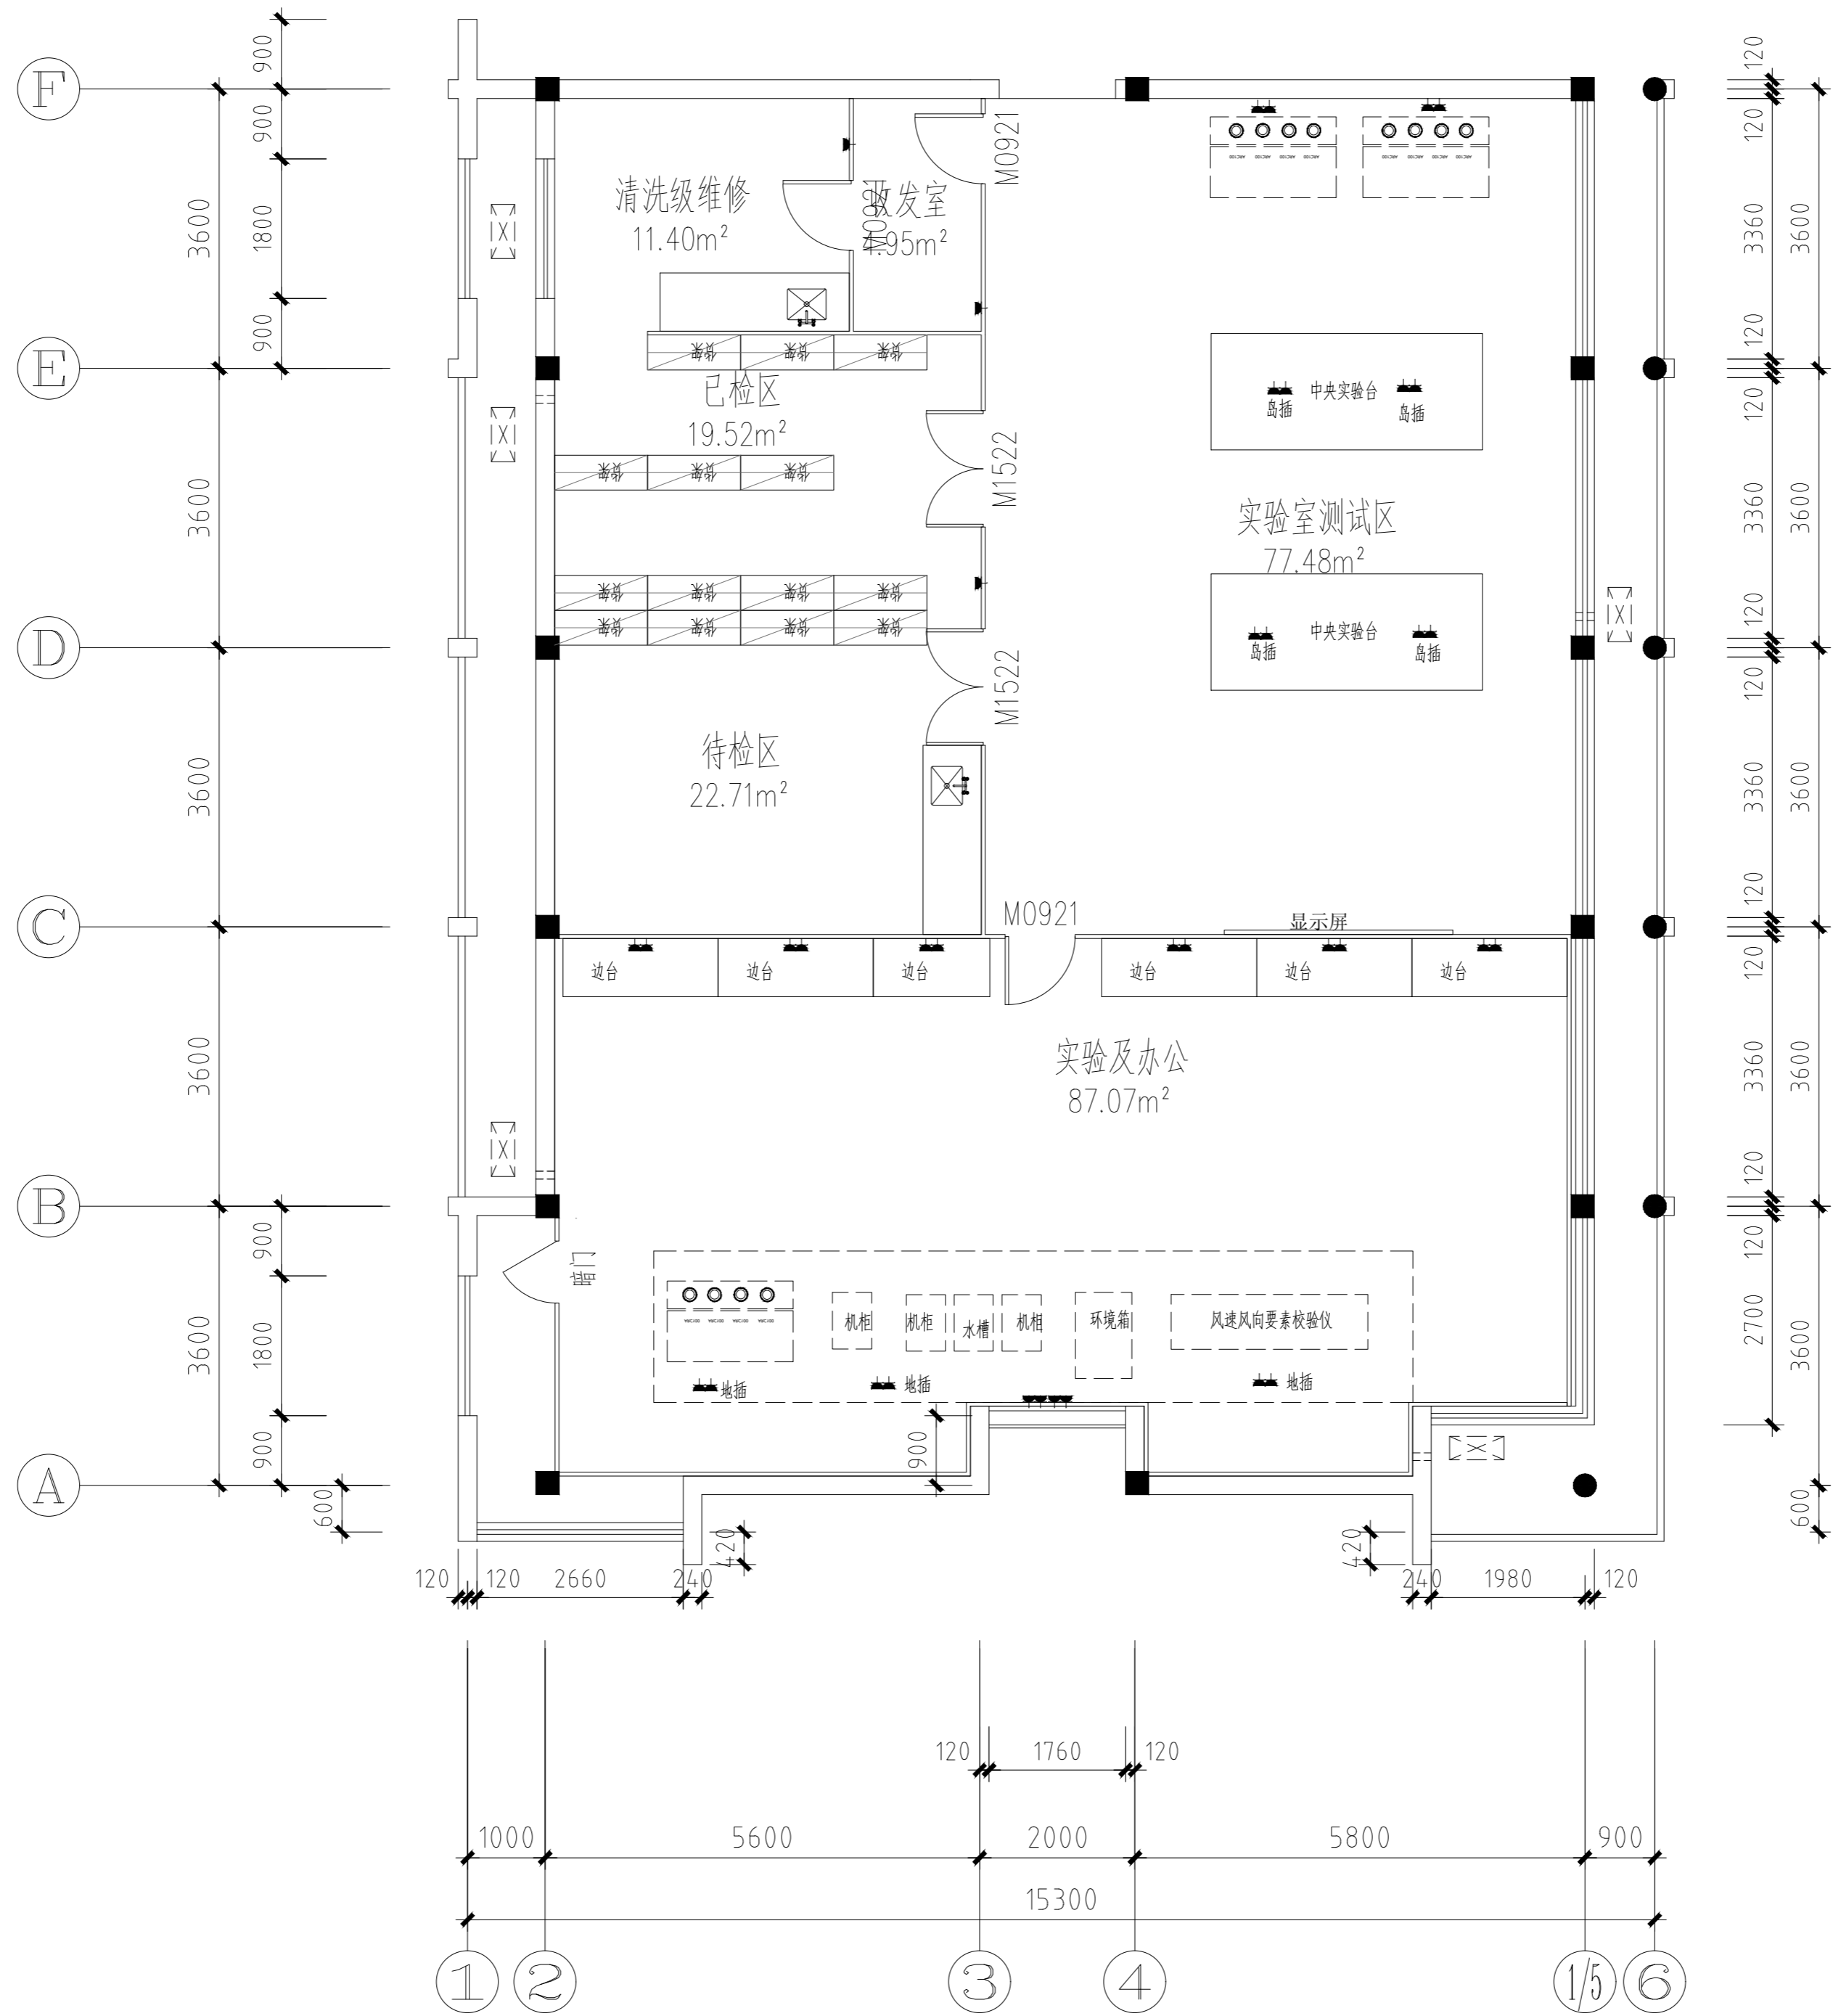

插座点位图 1:100

暖通	给排水	工艺	自控
建筑	结构	电气	通讯

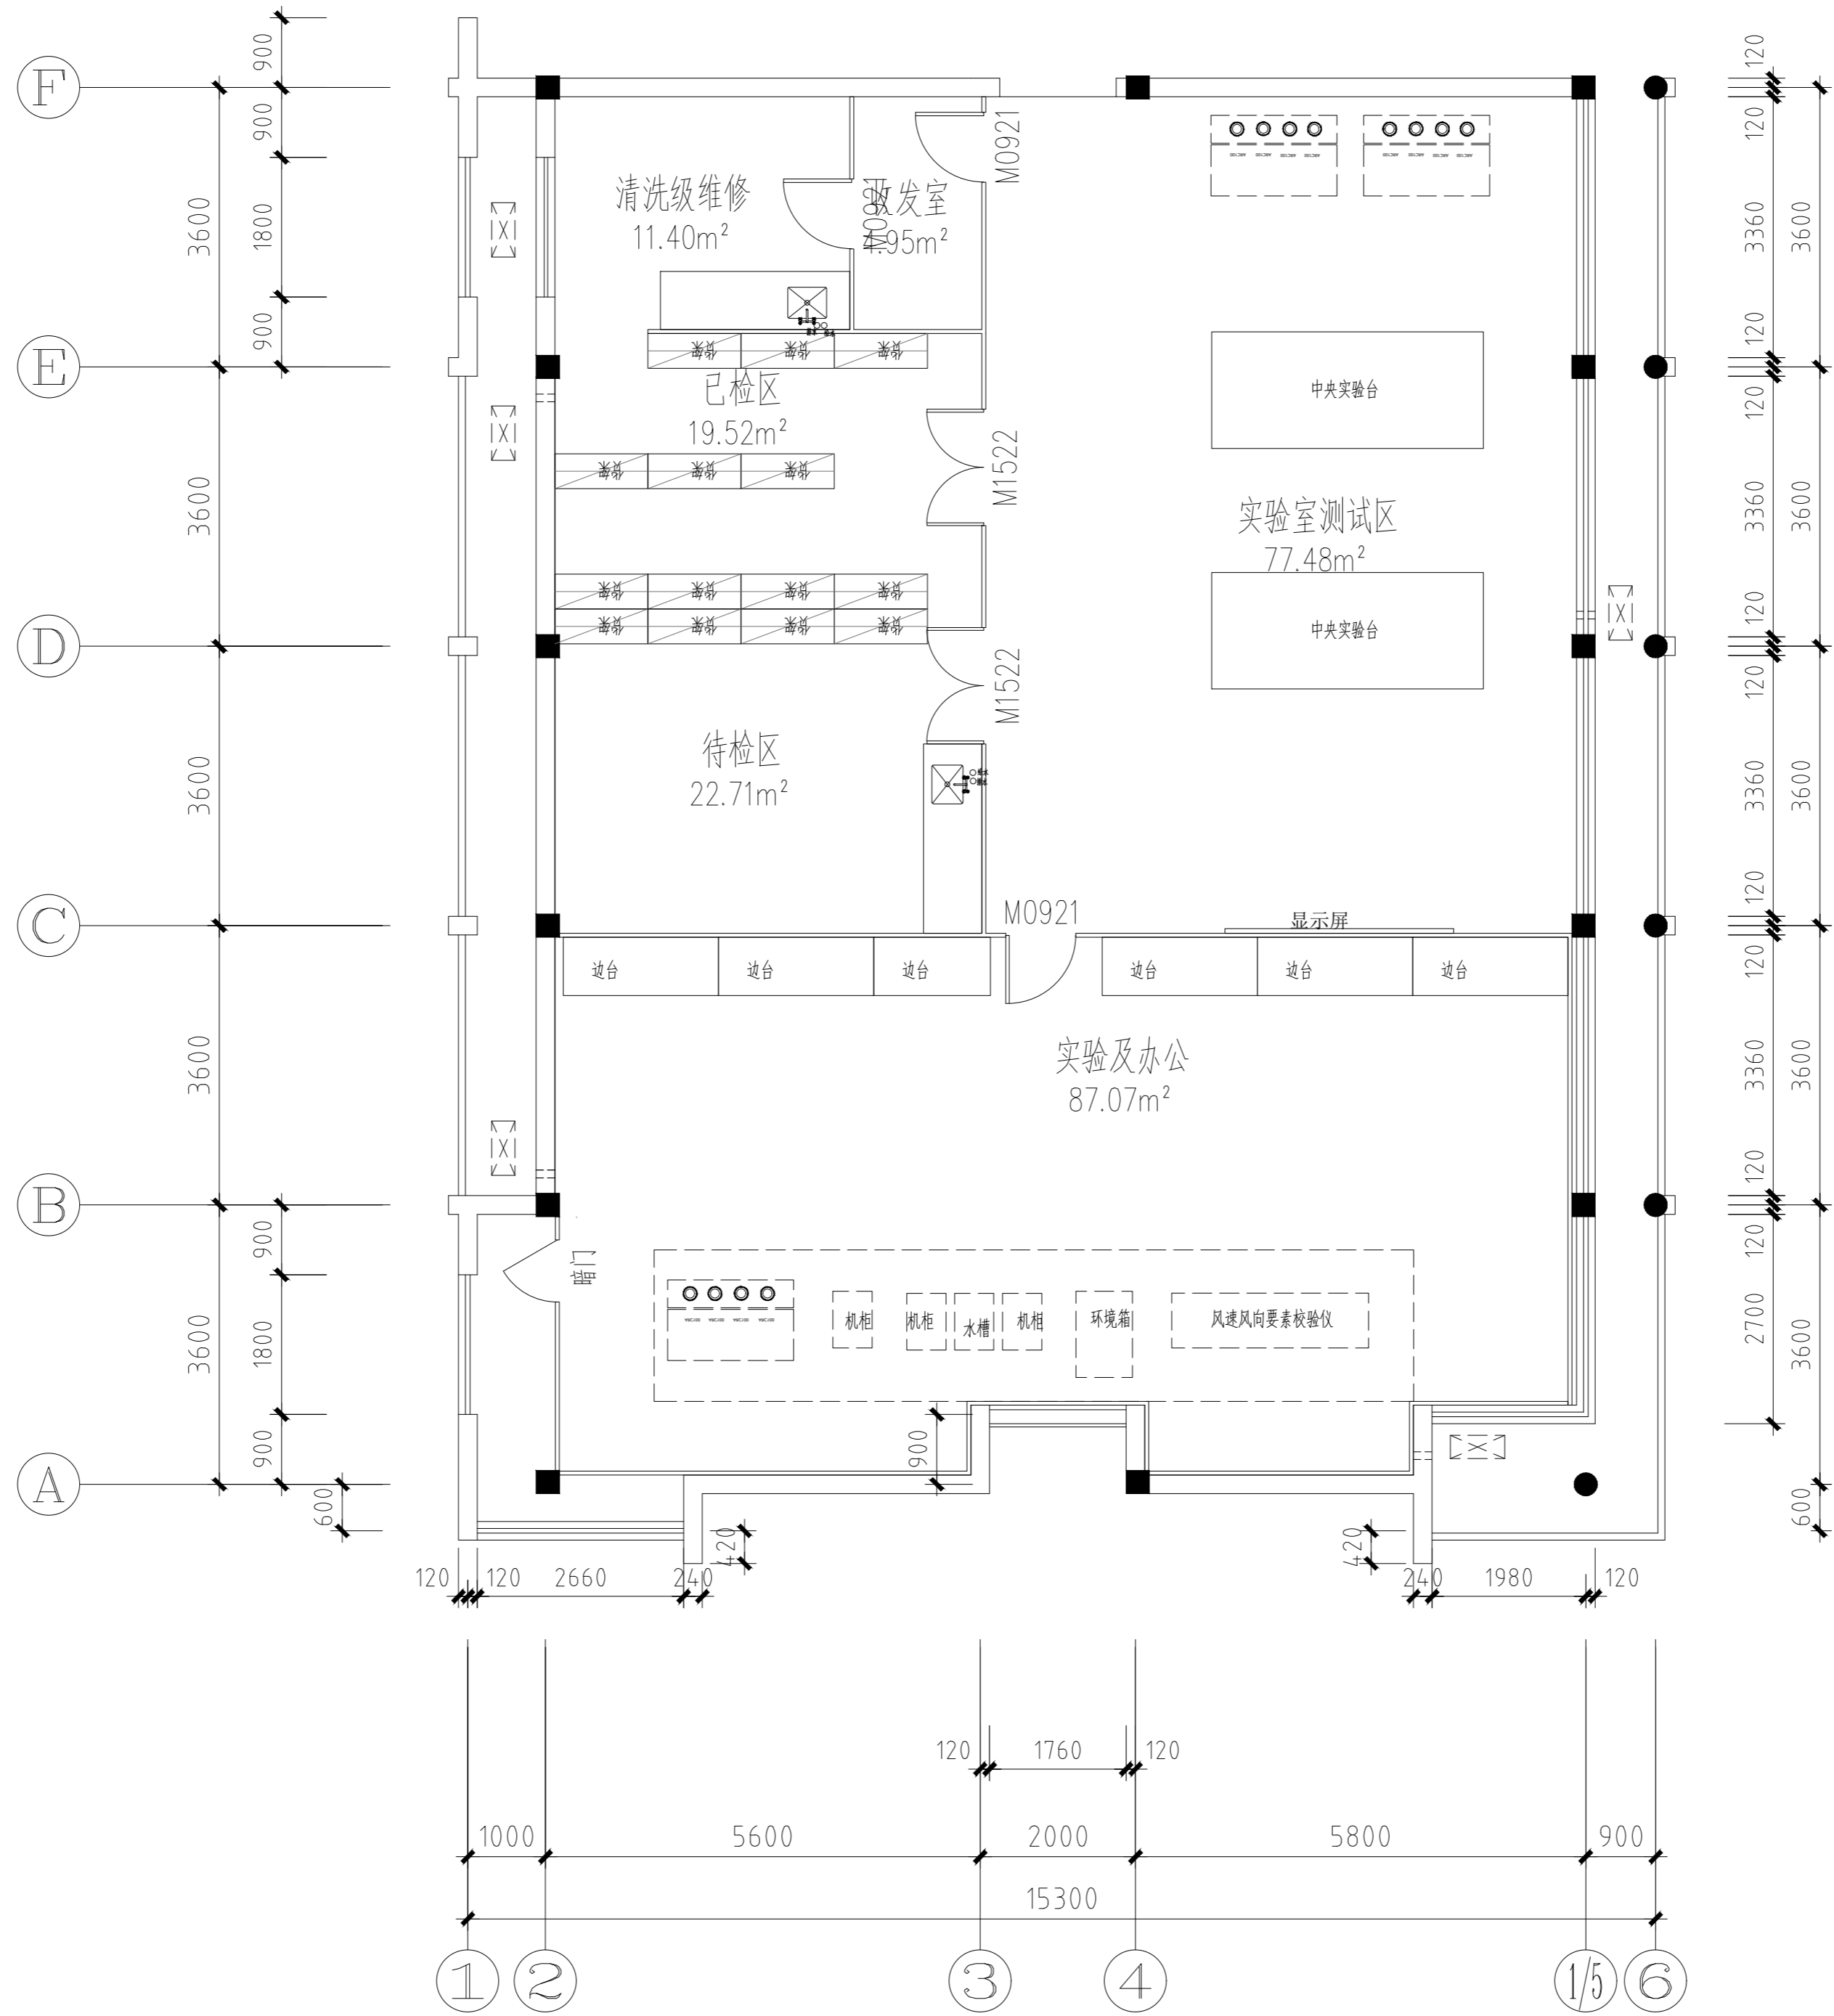

给排水点位图 1:100