


一层平面图

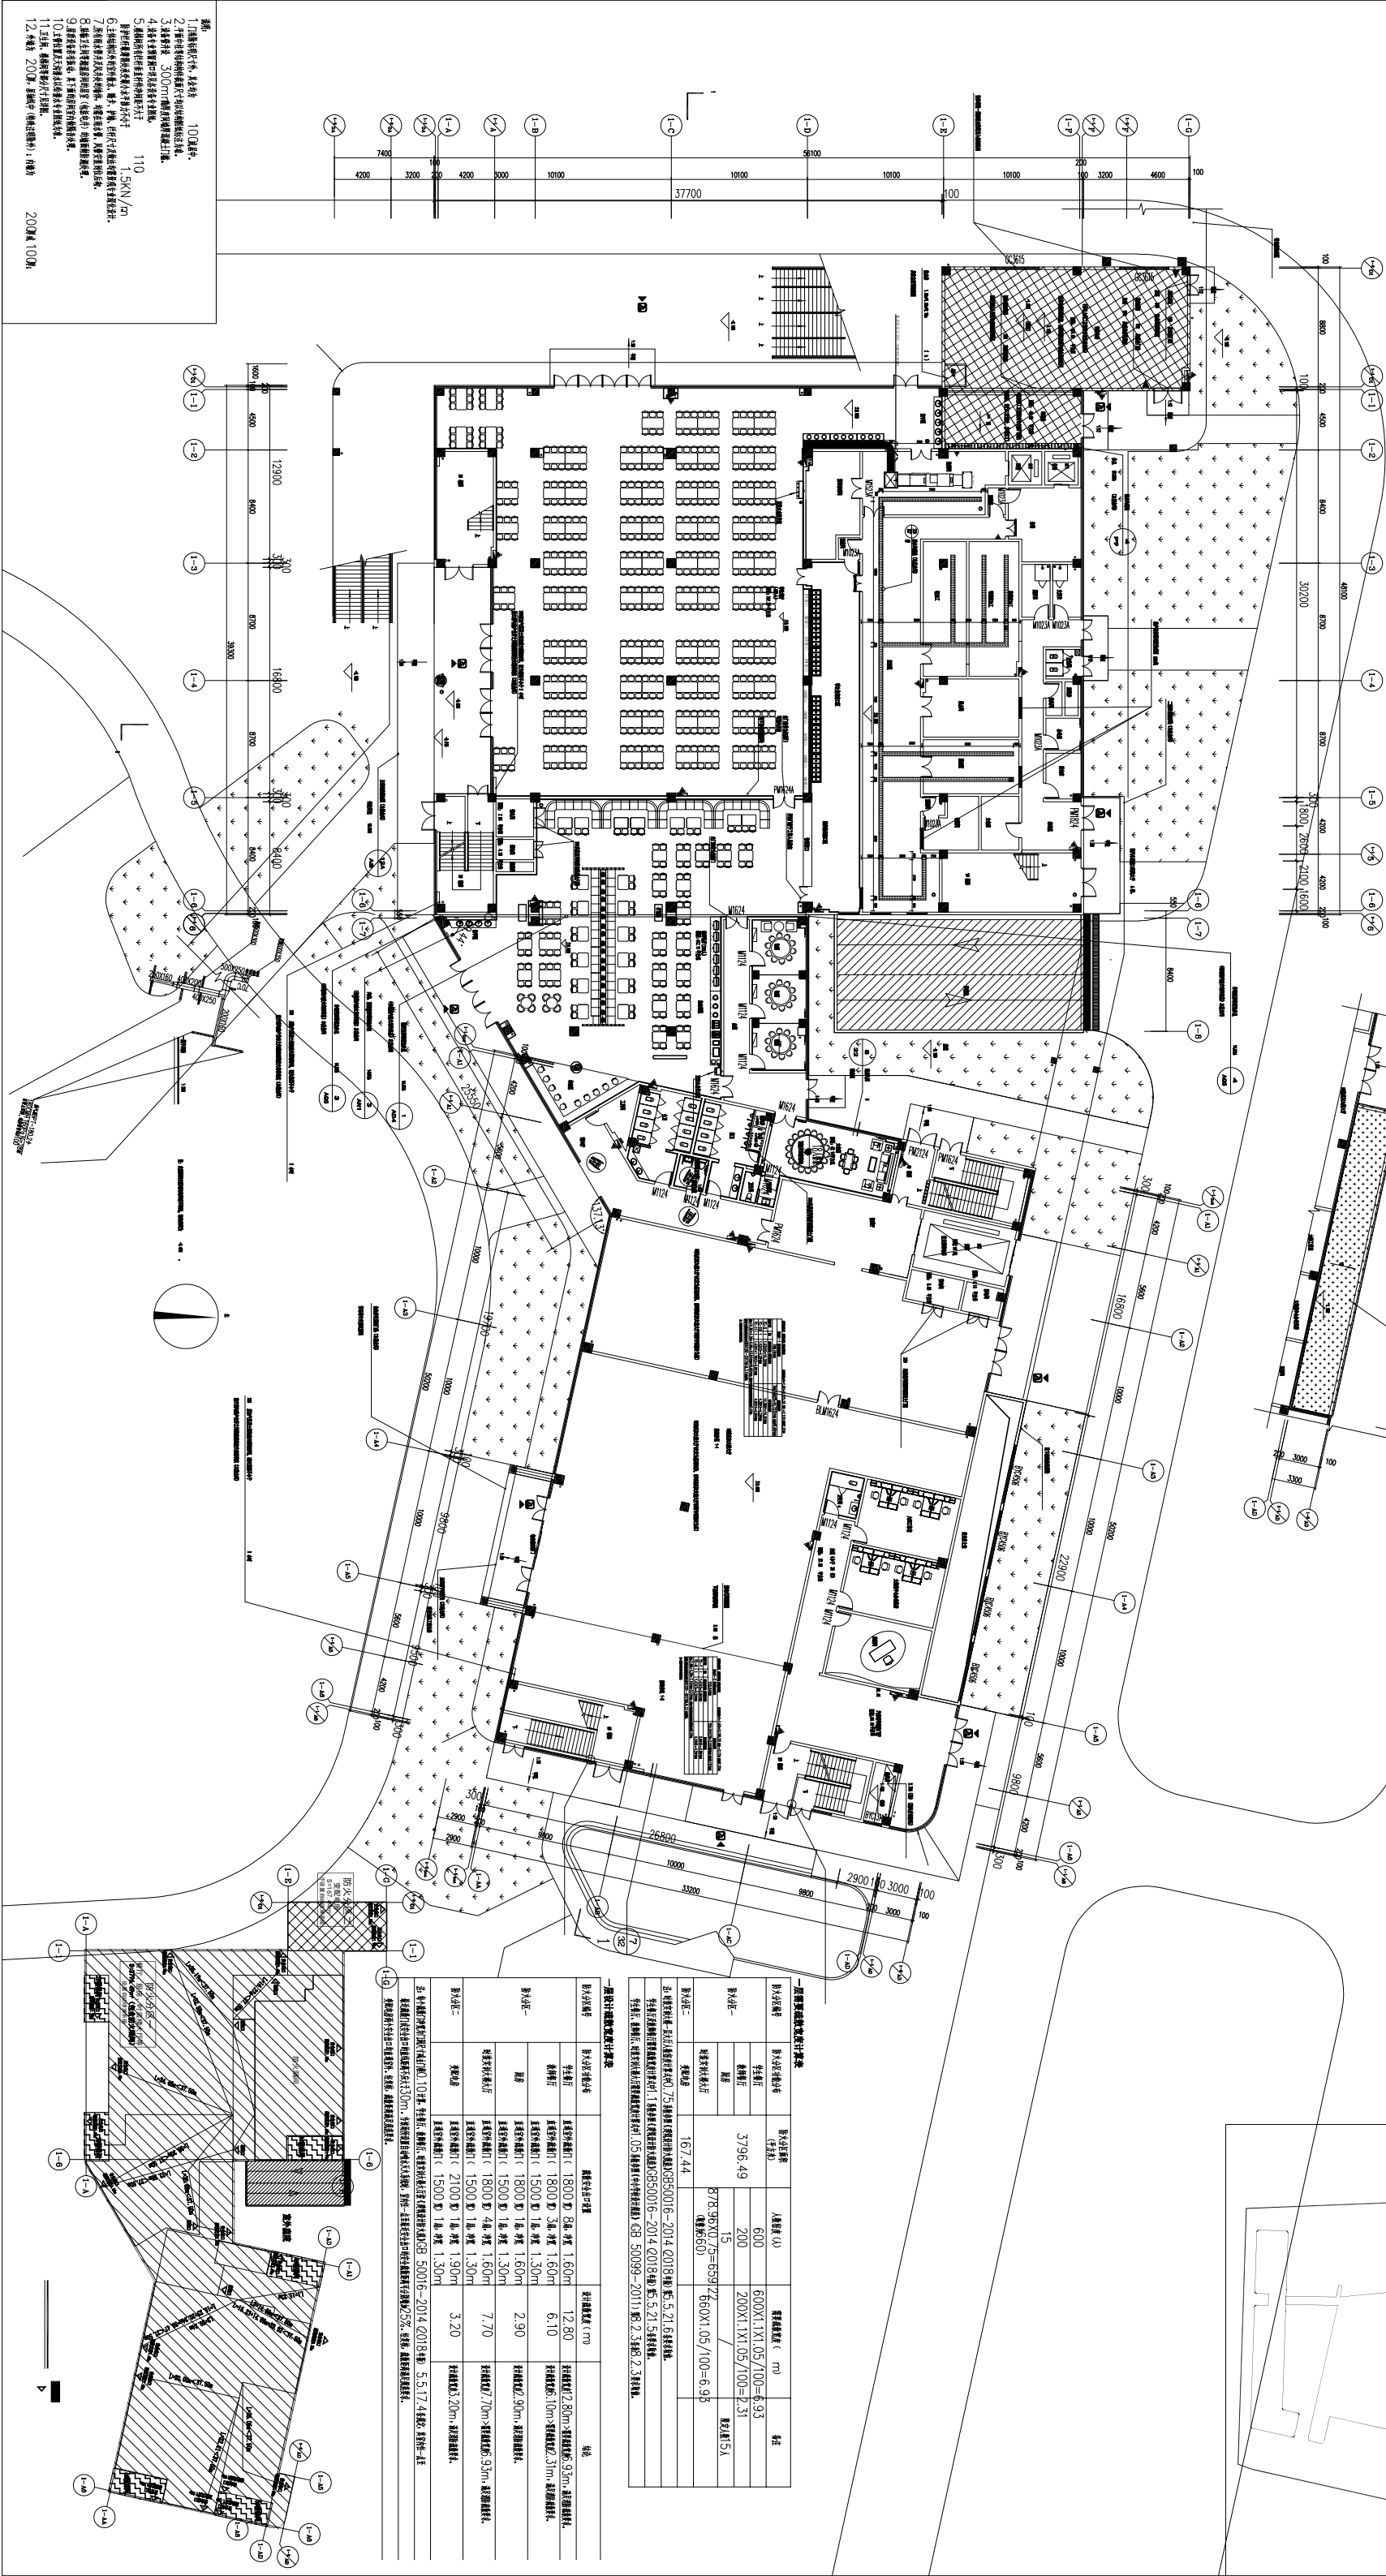



