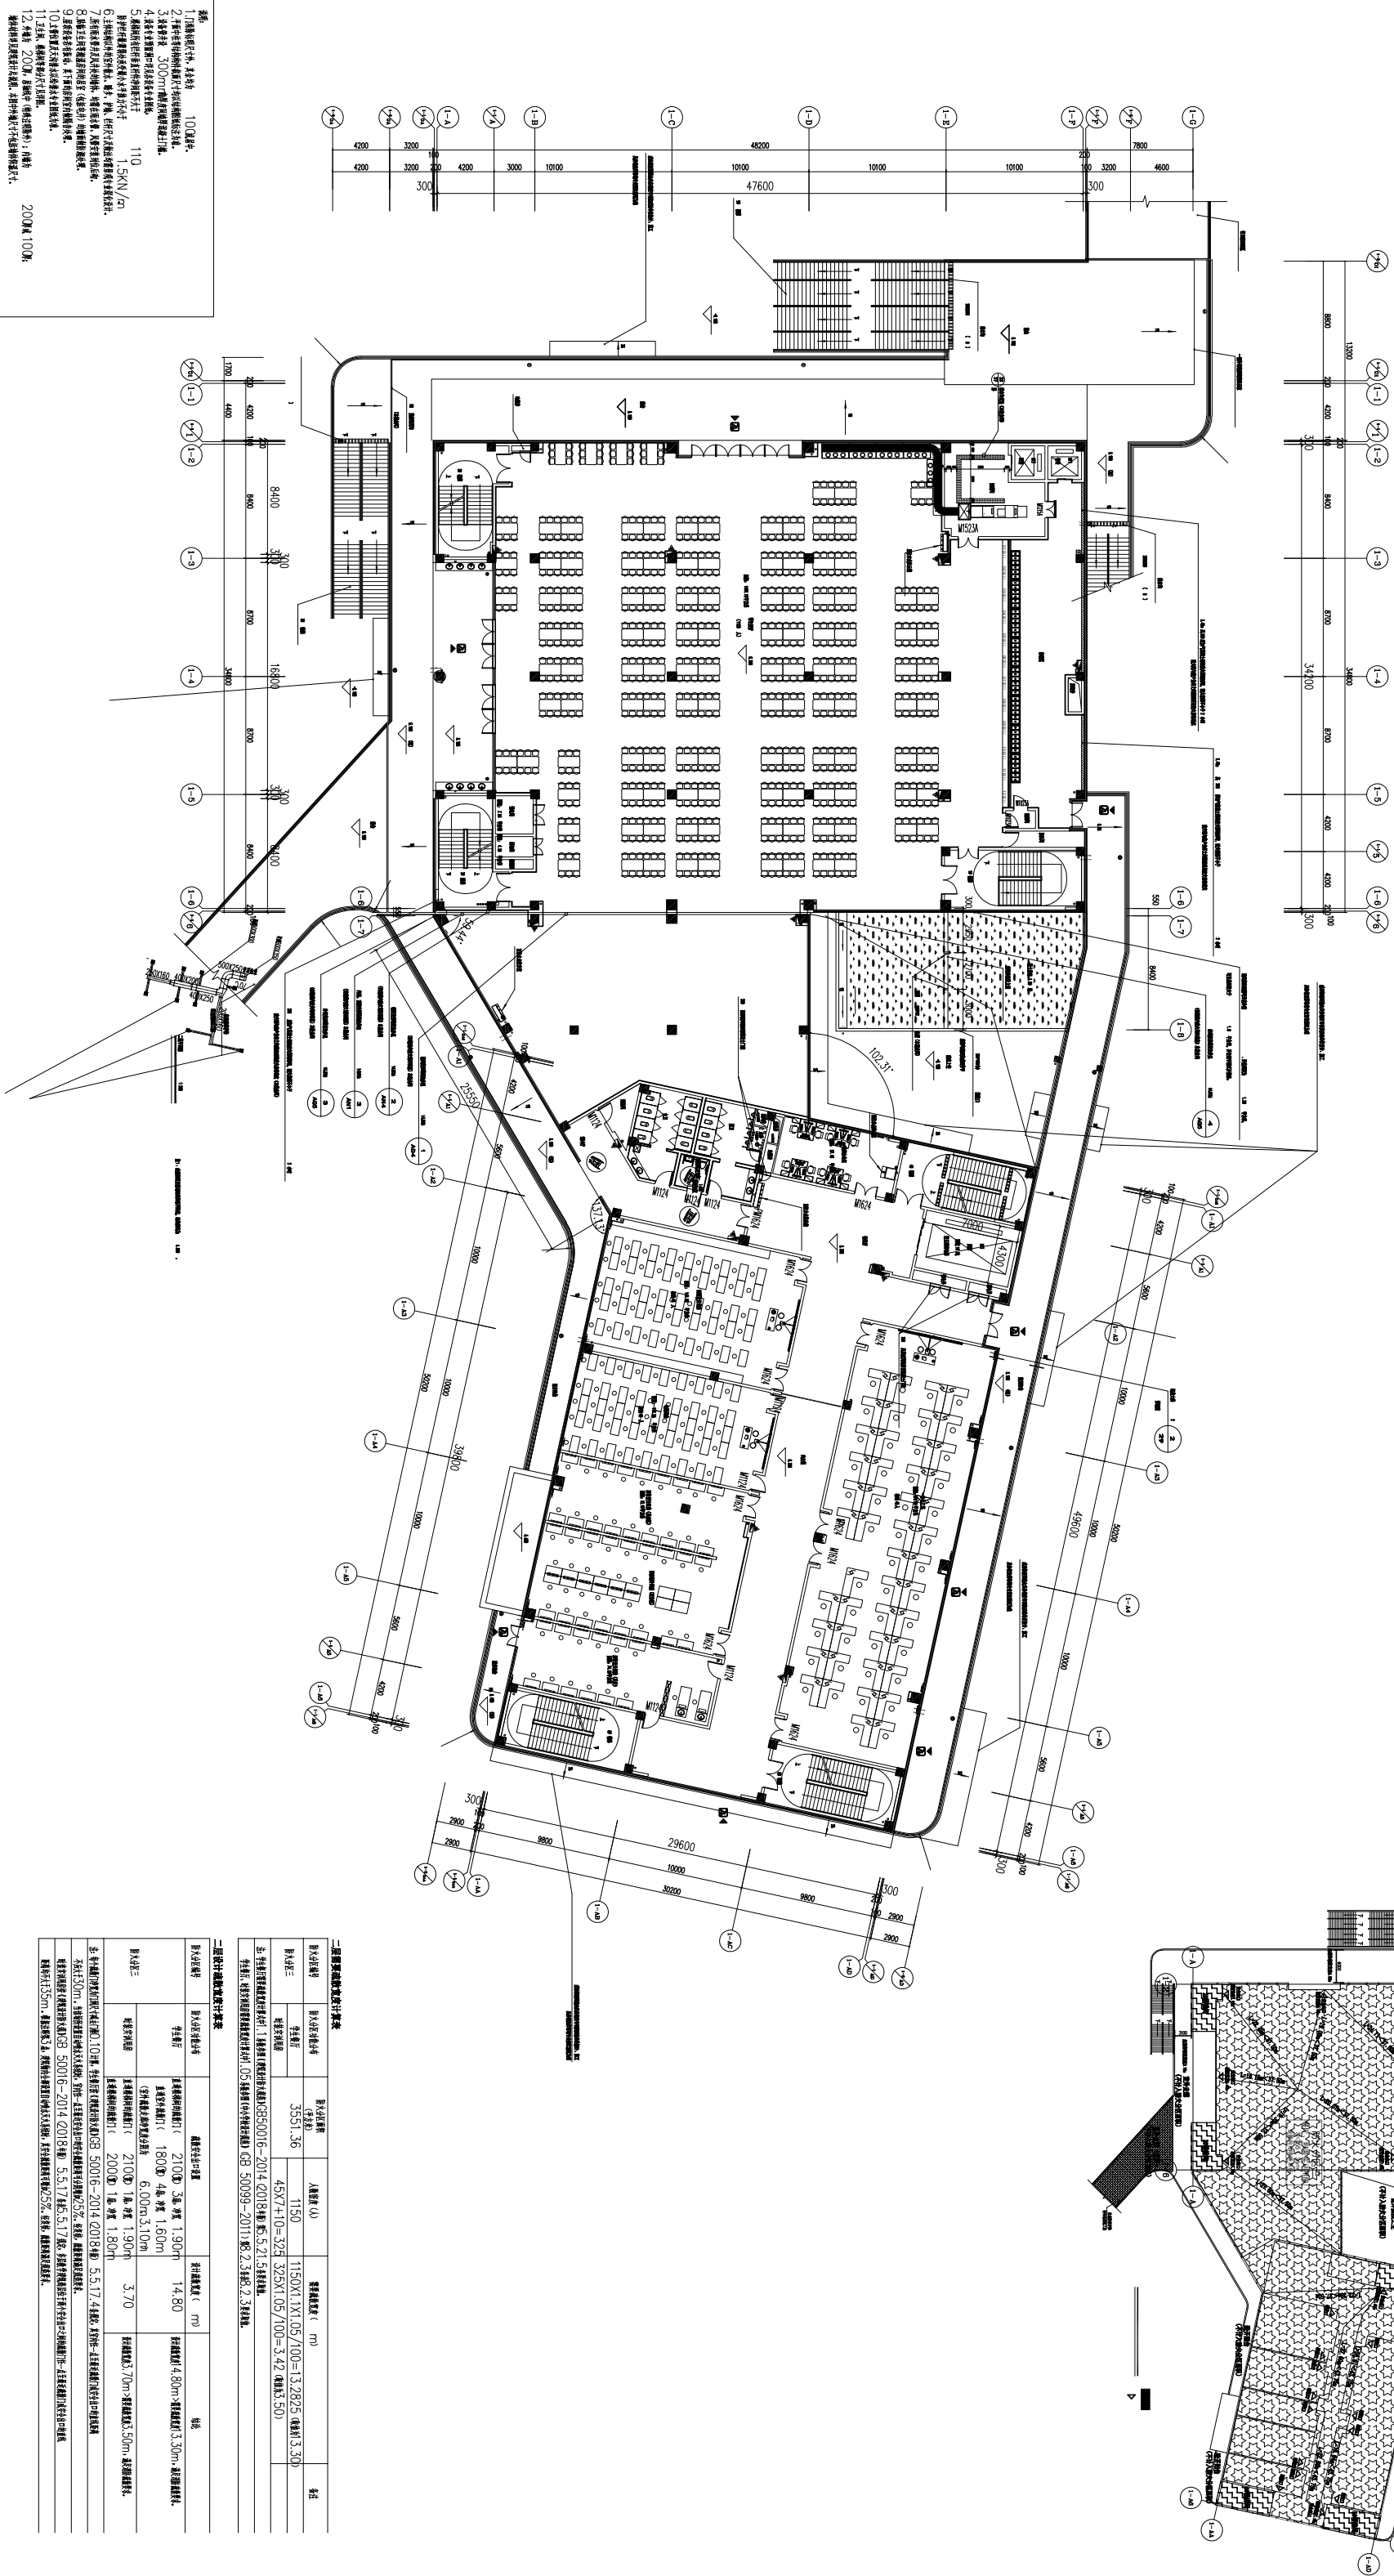


二二 层平面图

