

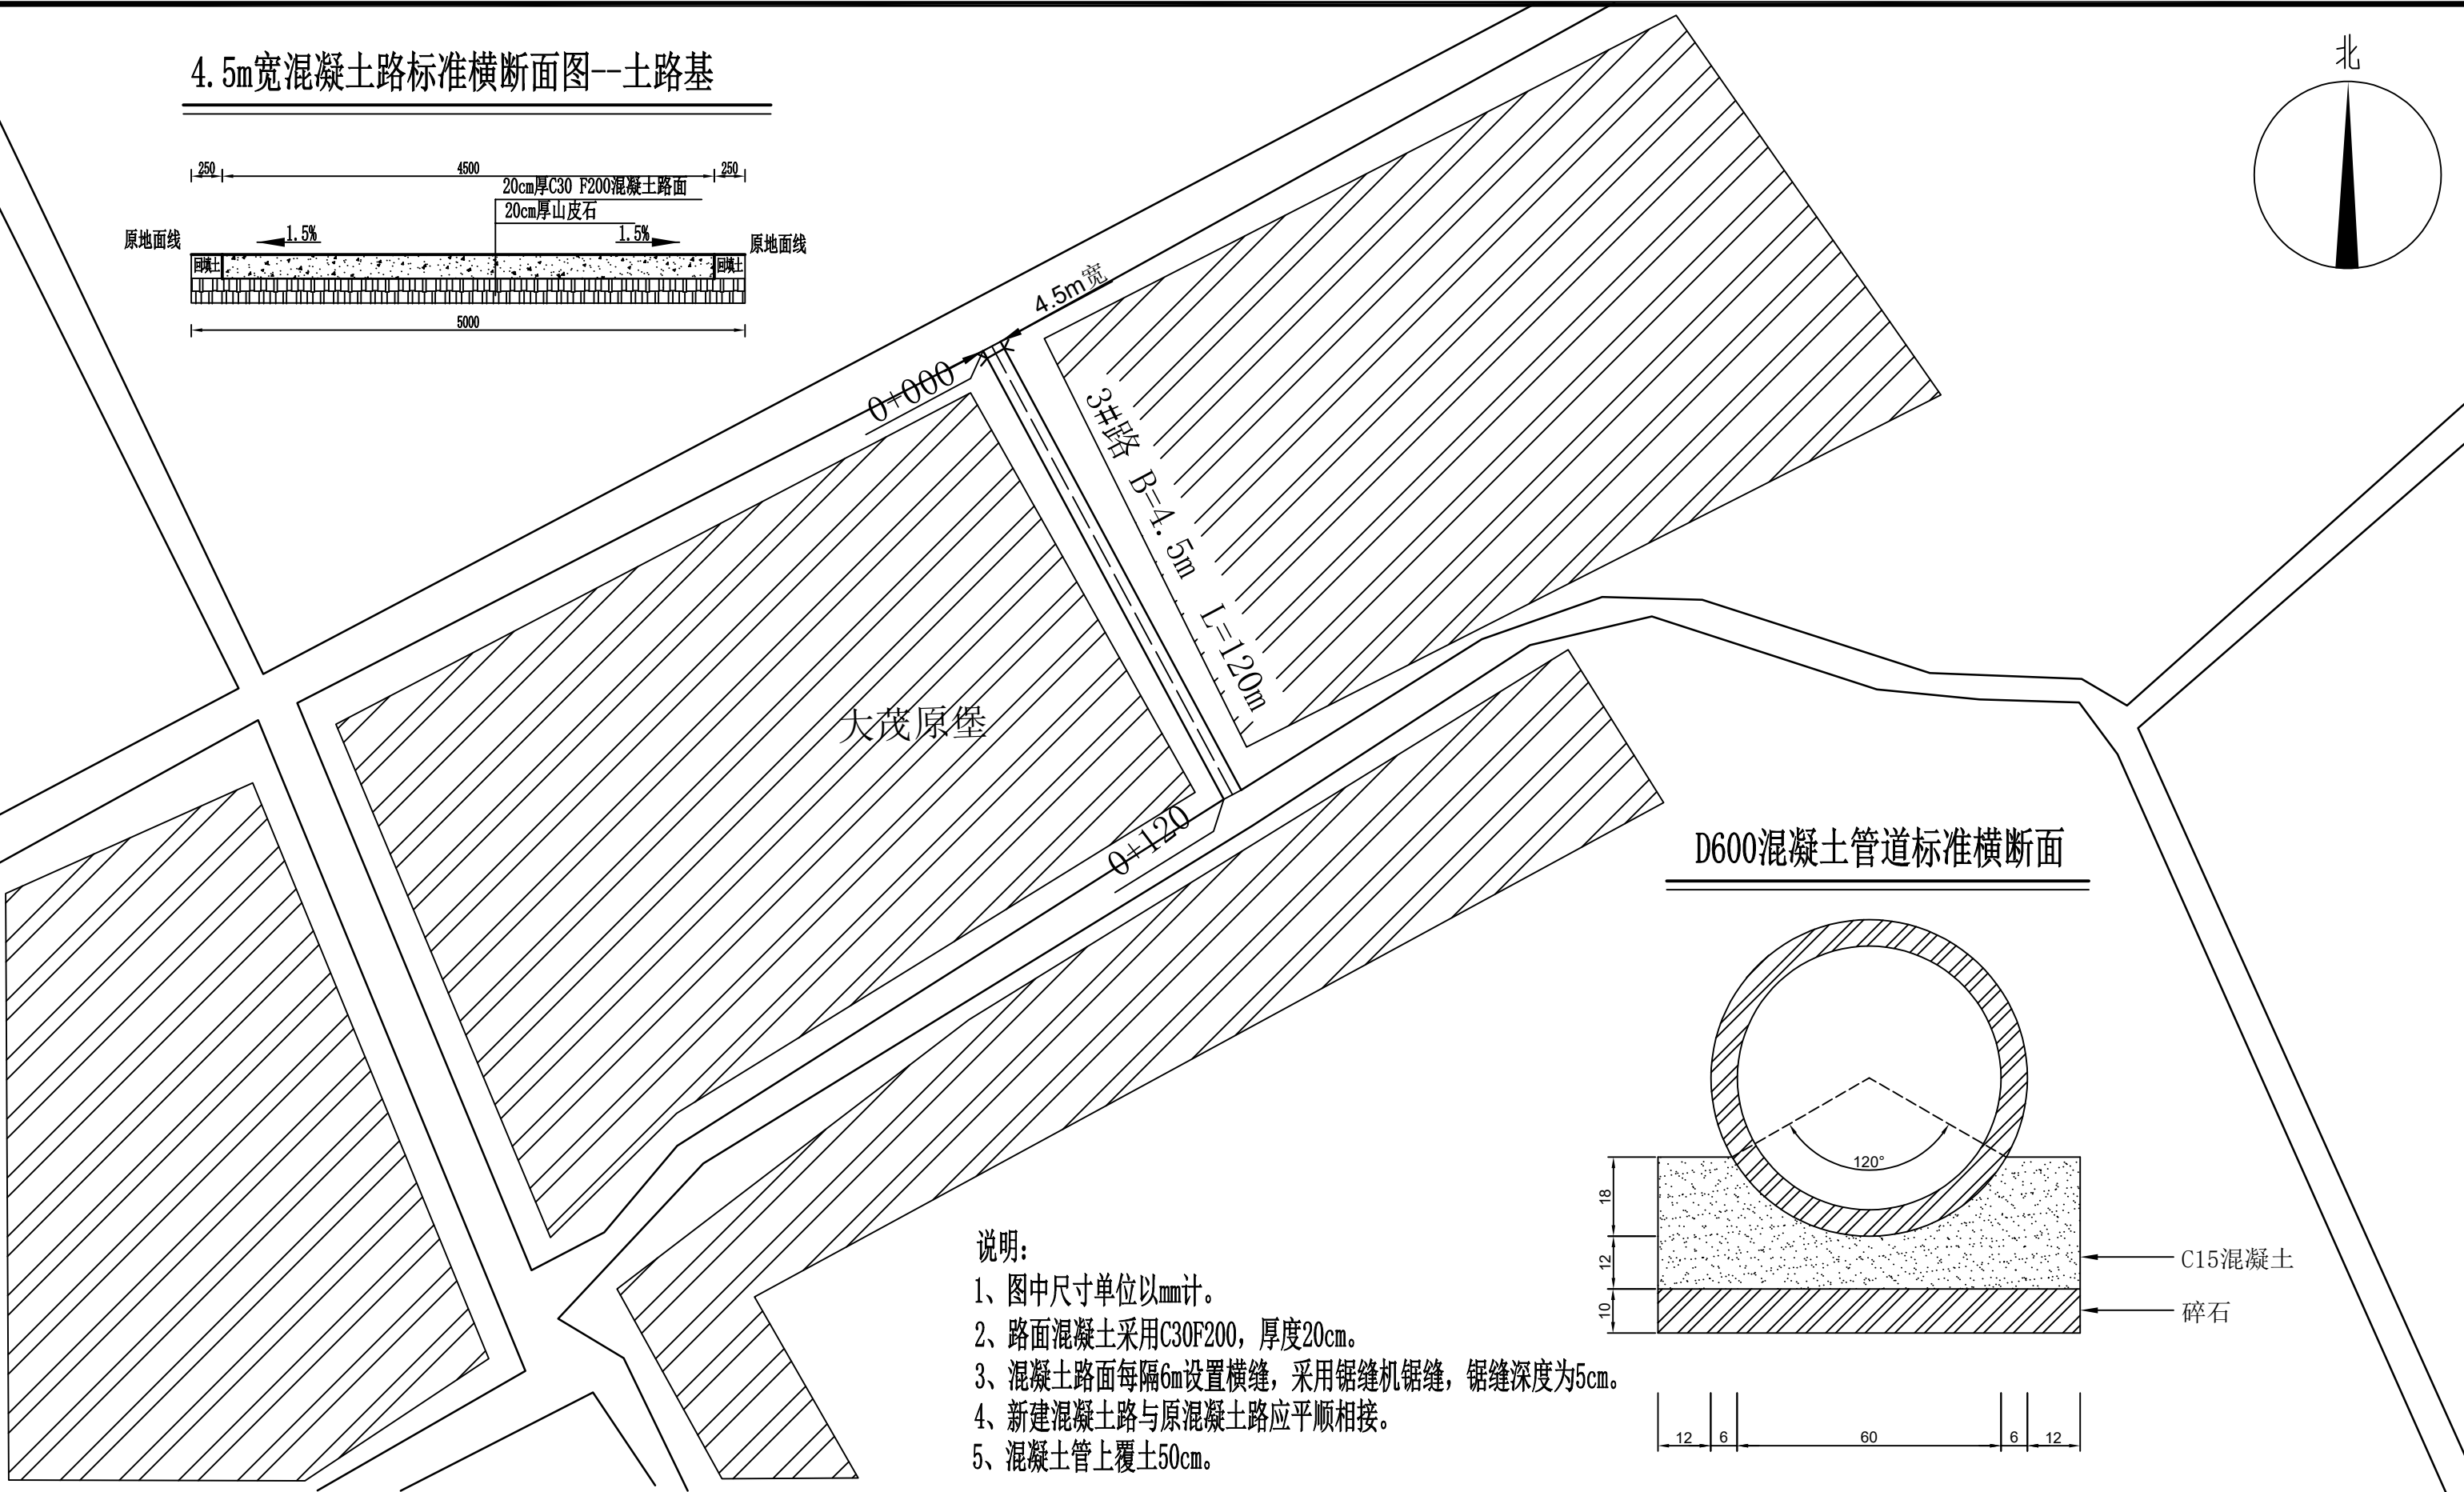
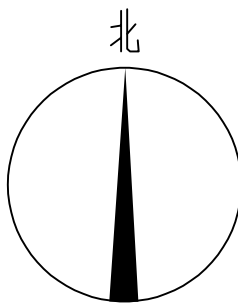


4.5m宽混凝土路标准横断面图--土路基

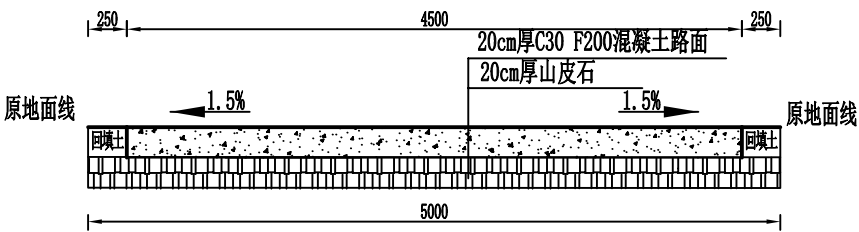

- 说明:
- 1、图中尺寸单位以mm计。
 - 2、路面混凝土采用C30F200, 厚度20cm。
 - 3、混凝土路面每隔6m设置横缝, 采用锯缝机锯缝, 锯缝深度为5cm。
 - 4、新建混凝土路与原混凝土路应平顺相接。
 - 5、混凝土管上覆土50cm。

D600混凝土管道标准横断面

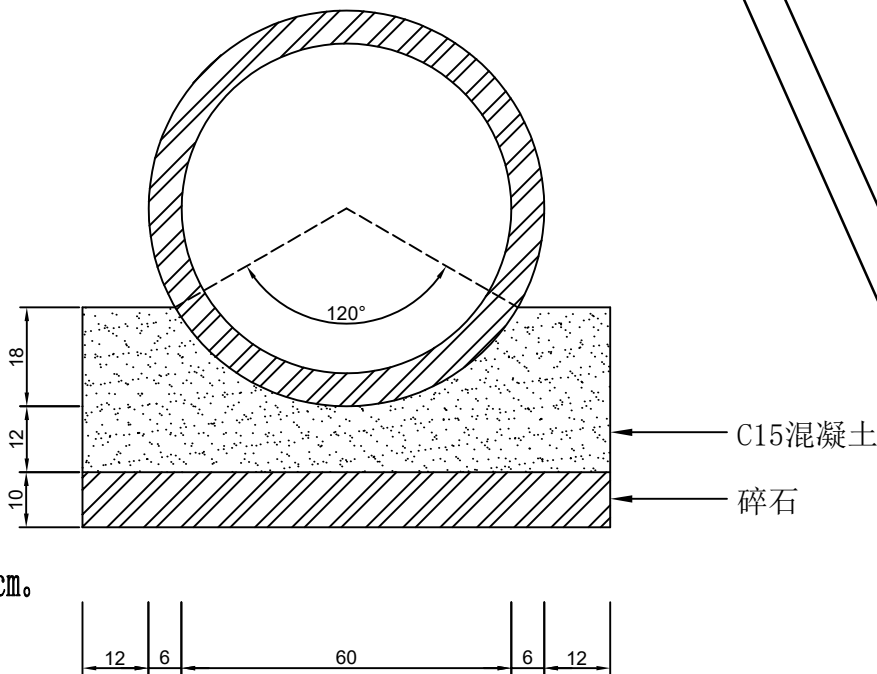

设计单位 HELU Hapyu Design Group Co., Ltd 合裕设计	建设单位 合裕设计集团有限公司 Hapyu Design Group Co., Ltd 资质证书编号: A352010382	建设单位 农安县伏龙泉镇人民政府			项目负责人	冯大伟	审 定	赖竞飞	审 核	徐健达
					专业负责人	冯大伟	校 对	冯大伟	设 计	周楚钧
		工程名称 2025年伏龙泉镇房身沟村村屯道路建设项目	图名 道路平面布置图、结构图 (3/3)		设计阶段	施工图	专 业	市政	版 次	01
					工程编号	NAHY-WSPS	日 期	2025. 03	图 号	FLQFSG-06