


建设单位PROPRIETOR:
工程名称PROJECT: 富阳非遗馆
图名TITLE: 一层平面布置图
工程编号: PROJ. NO.:
审核: APPROVED:
工程负责: PROJ. CHARGE:
工种负责: TYPE CHARGE:
校核: CHECKED:
设计: DESIGNER:
制图: DRAWN:
图号: 1-PM-02 DRG. NO.:
比例: 1:100 SCALE:
日期: 2021.11 DATE:
序号: NO.:

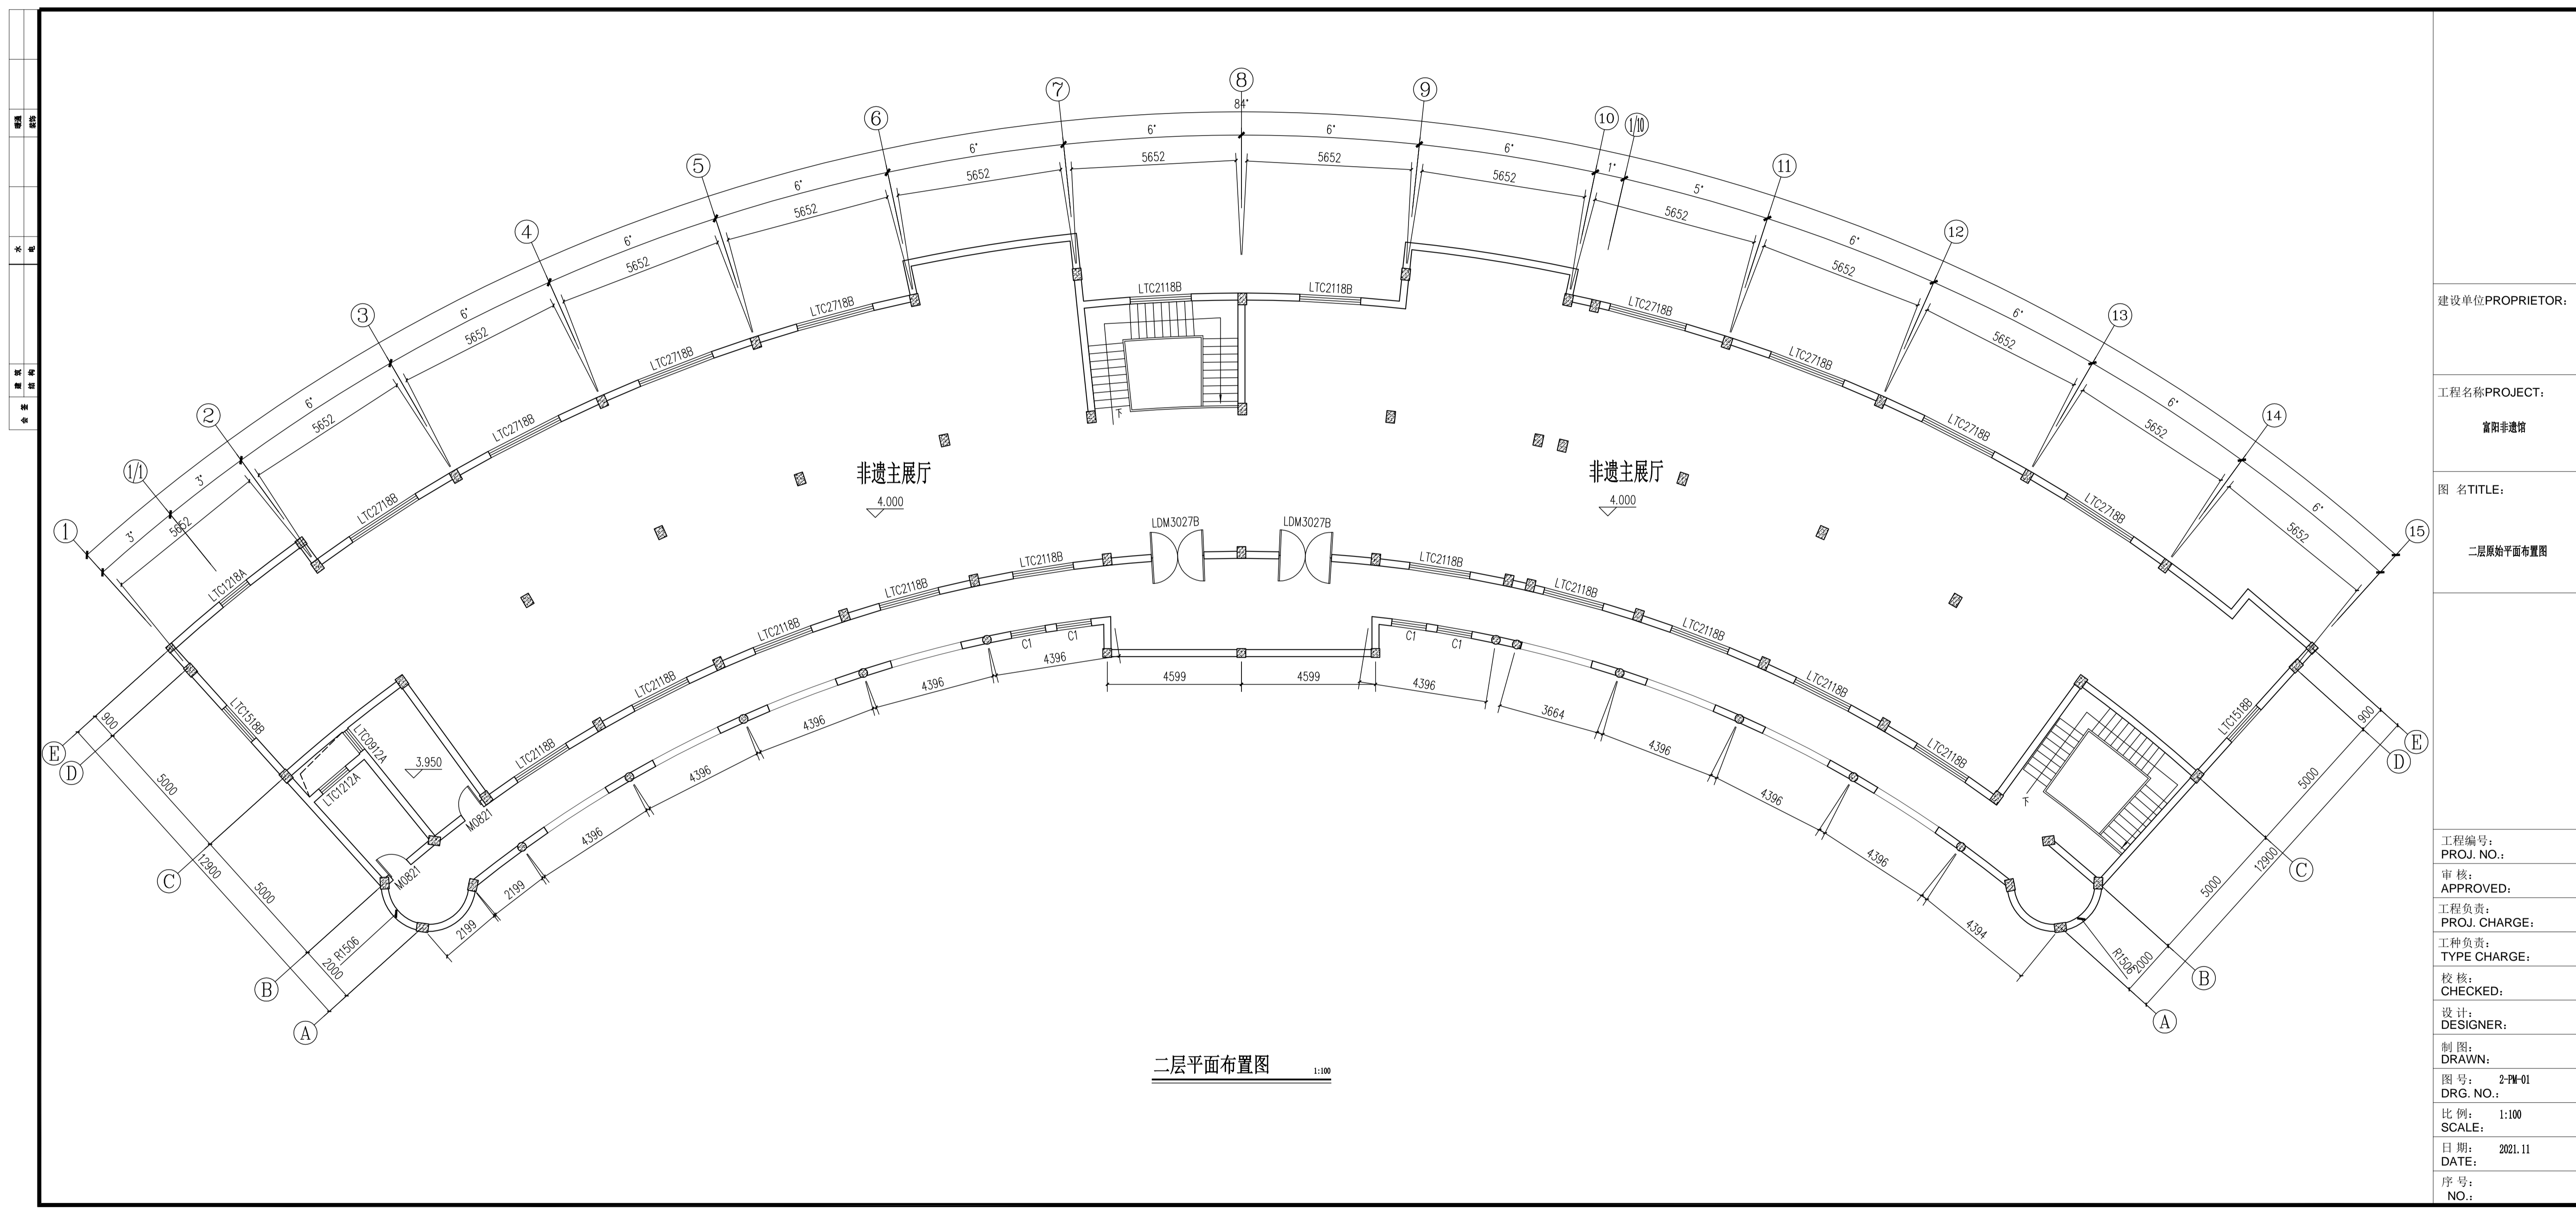

建设单位PROPRIETOR:
工程名称PROJECT: 富阳非遗馆
图名TITLE: 二层原始平面布置图
工程编号: PROJ. NO.:
审核: APPROVED:
工程负责: PROJ. CHARGE:
工种负责: TYPE CHARGE:
校核: CHECKED:
设计: DESIGNER:
制图: DRAWN:
图号: 2-PM-01 DRG. NO.:
比例: 1:100 SCALE:
日期: 2021.11 DATE:
序号: NO.: