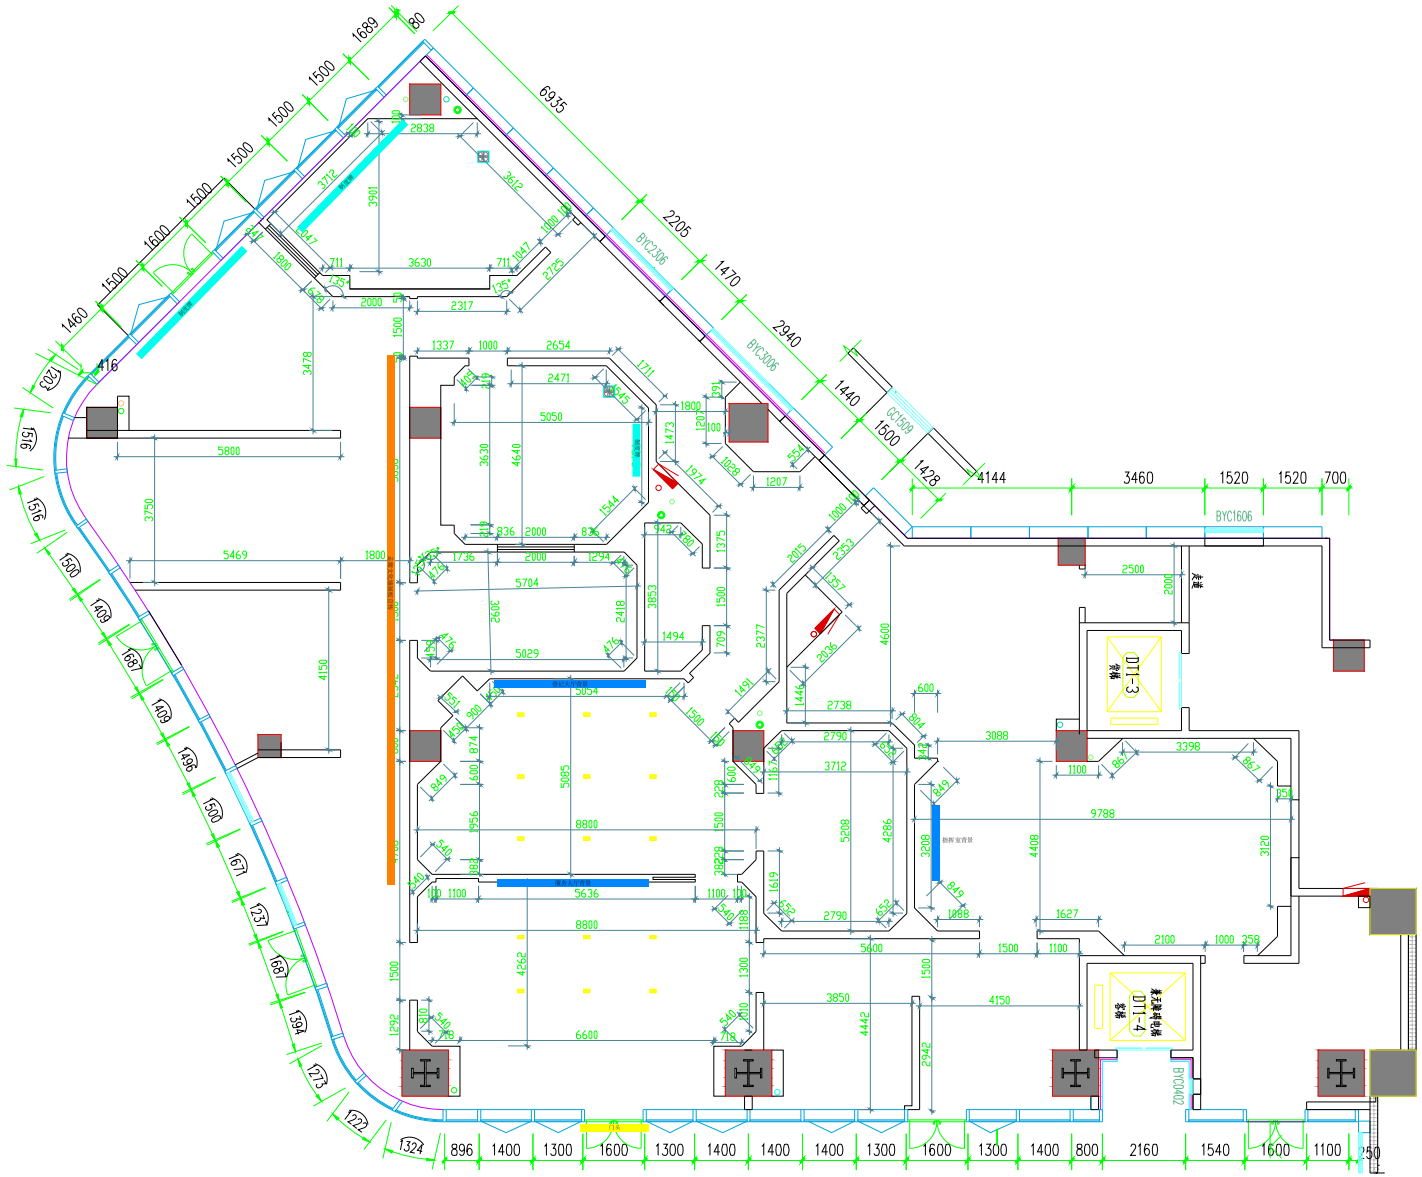

PLAN

墙体尺寸图　　1:100