


8号厅展区定位图 1:100

图号	2
日期	2021.10.30


图名	8号厅定位图
比例	

项目负责人	
设计人员	

MIG
ARCHITECTS

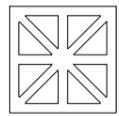

设计博物馆苏俄设计展
项目编号

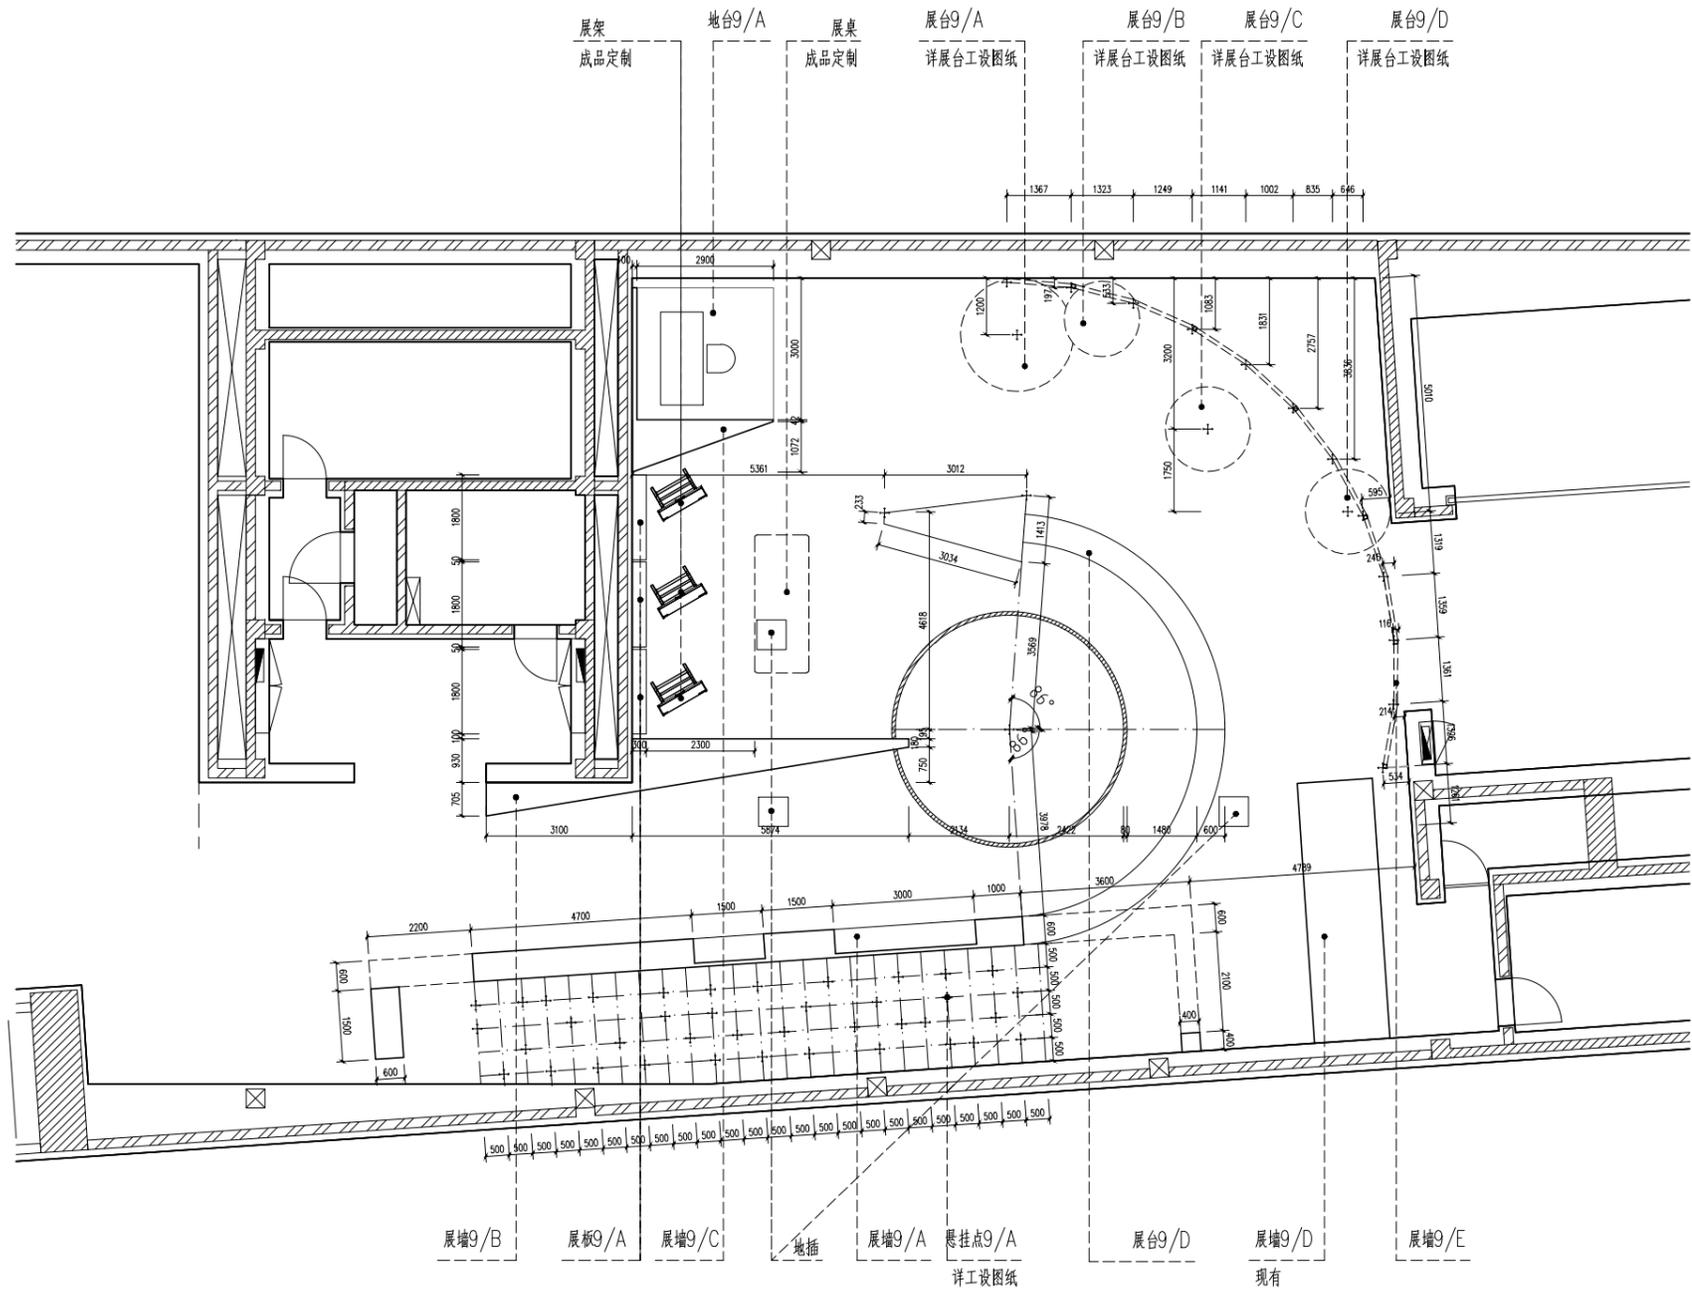

9号厅展区定位图 1:100


图号	3
日期	2021.10.30

图名	9号厅定位图
比例	


项目负责人	
设计人员	




设计博物馆苏俄设计展	项目编号
------------	------

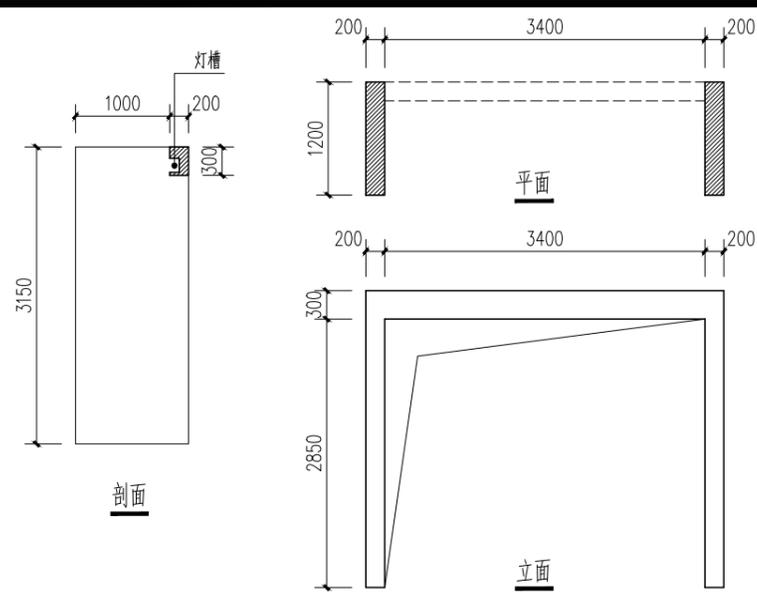


展墙7/G 1:50
墙体材质为白色抹灰

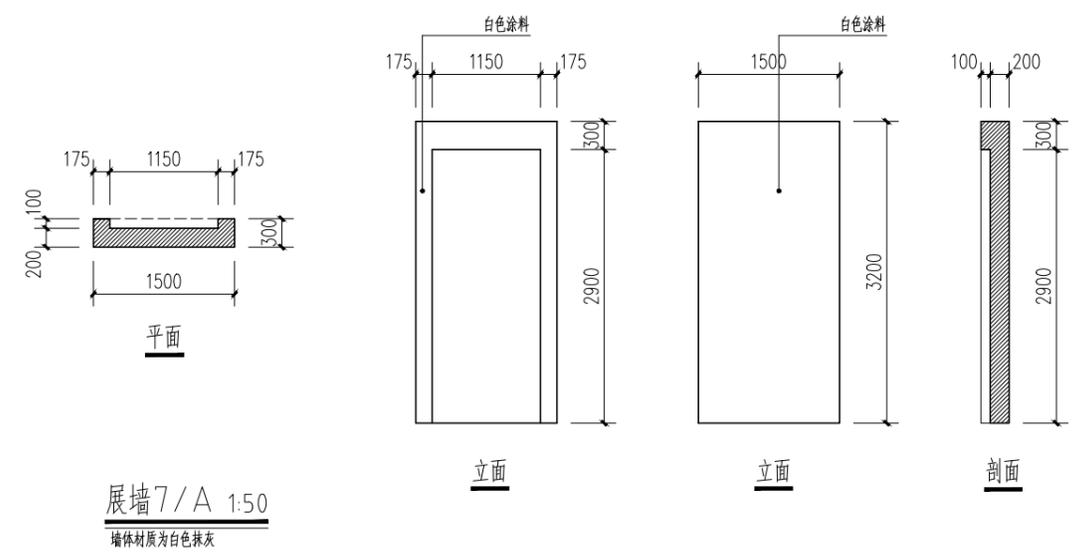


展墙7/A 1:50
墙体材质为白色抹灰

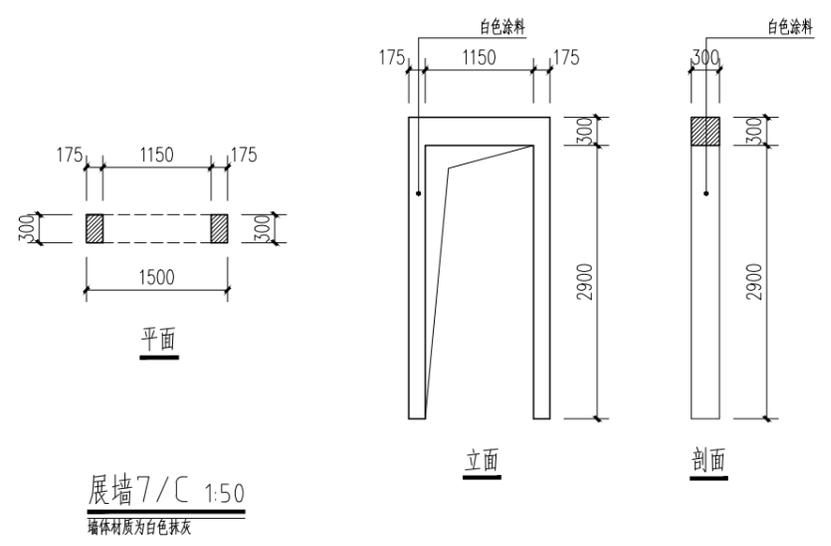

展墙7/C 1:50
墙体材质为白色抹灰

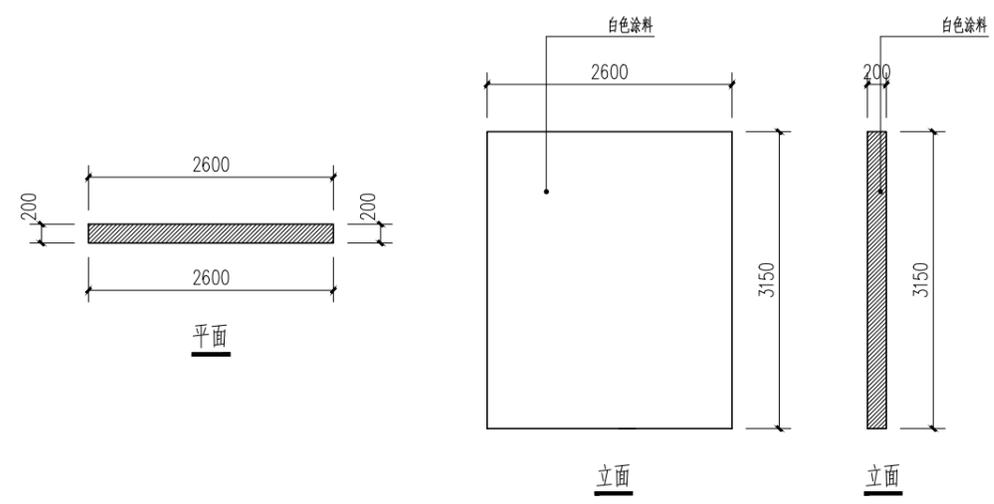

展墙7/F 1:50
墙体材质为白色抹灰

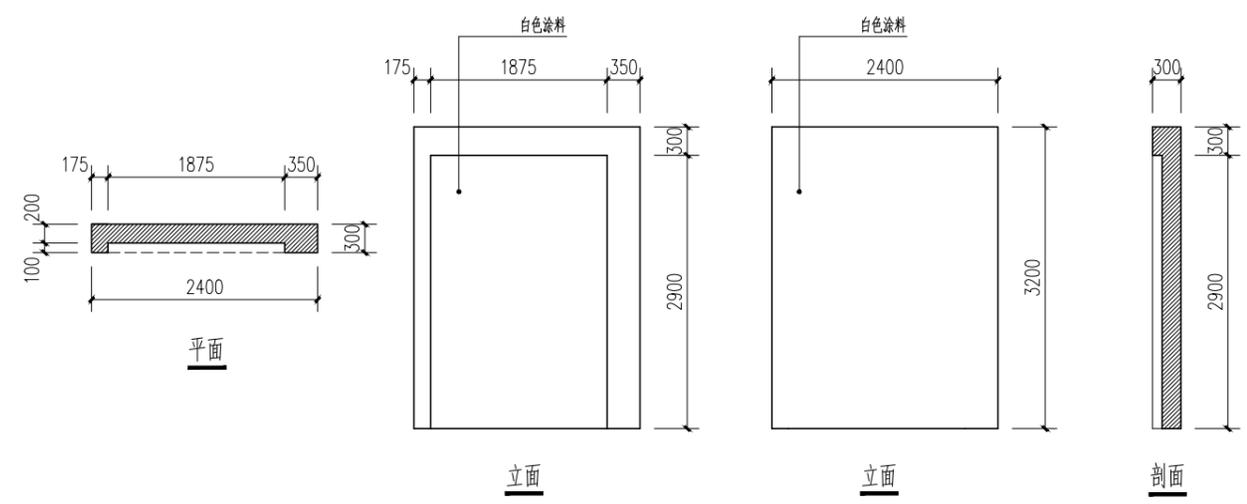


展墙7/B(两面墙镜像做) 1:50
墙体材质为白色抹灰

图号	1-1
日期	2021.10.30


图名	7号厅详图
比例	

项目负责人	
设计人员	


MIG
ARCHITECTS

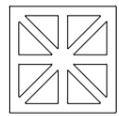


设计博物馆苏俄设计展	项目编号
------------	------

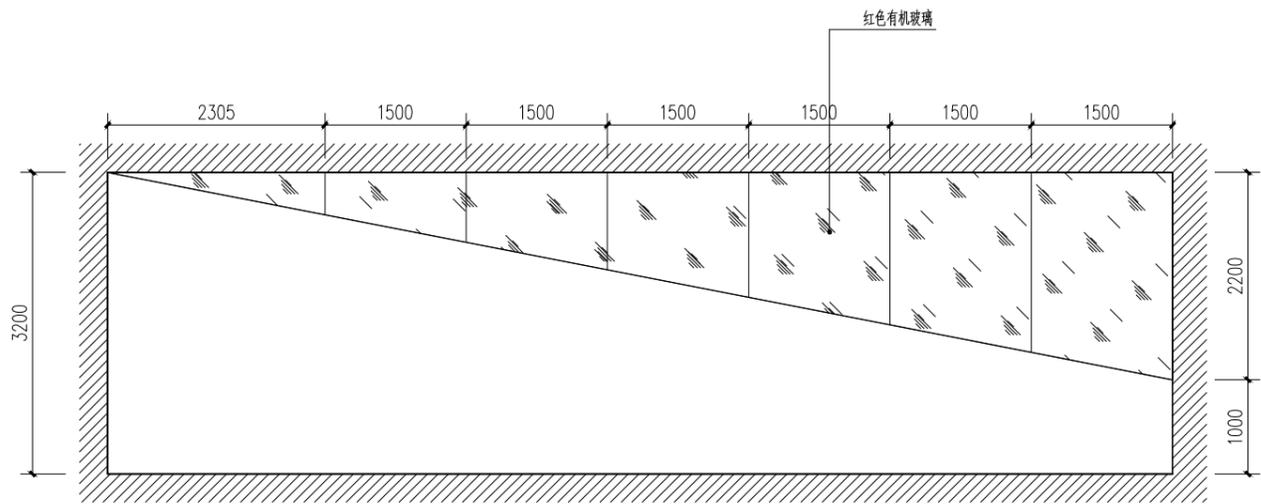

立面

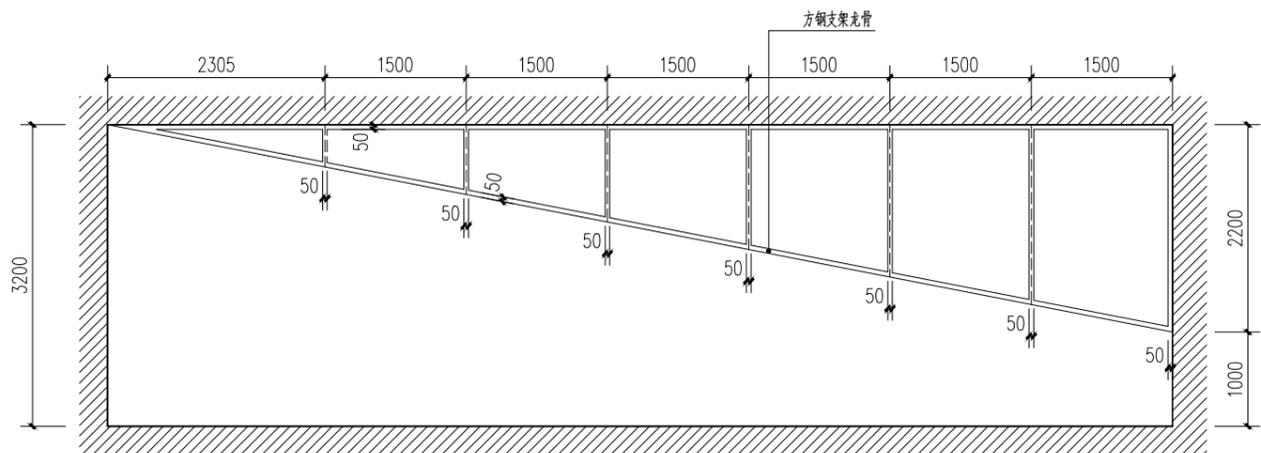


支架立面

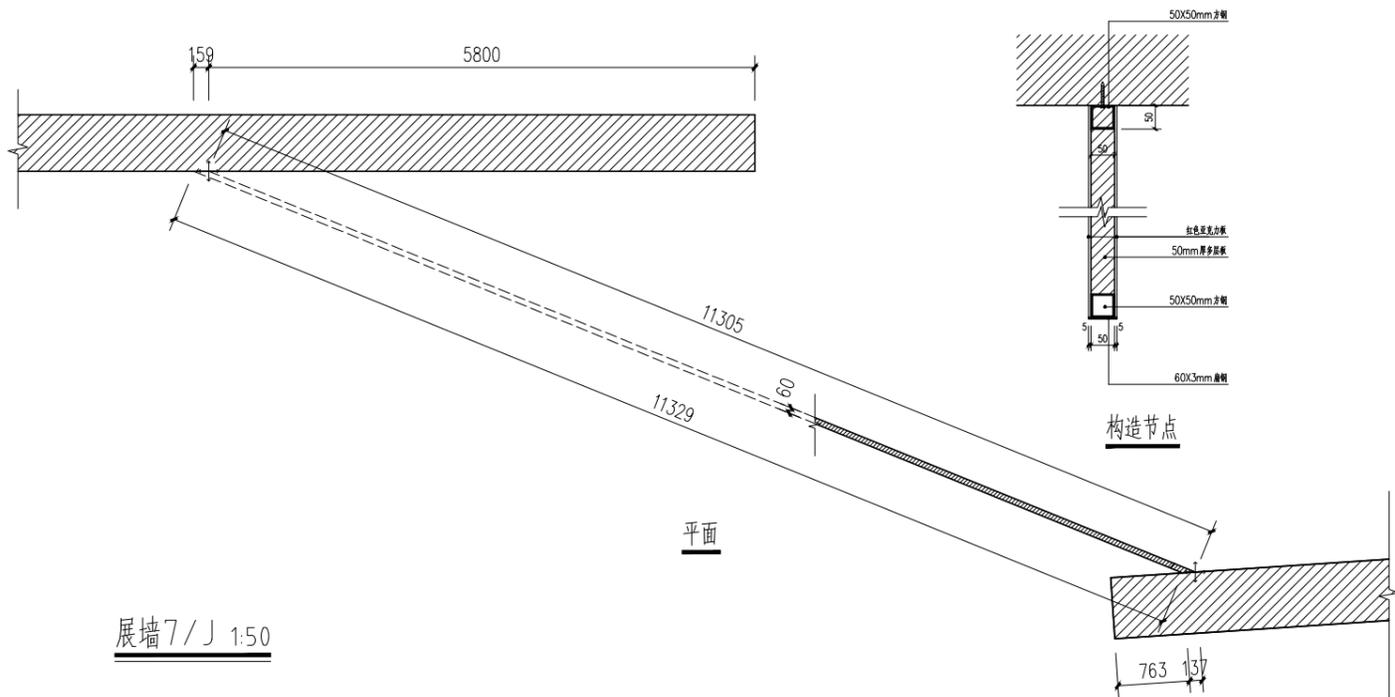


平面


展墙7/J 1:50

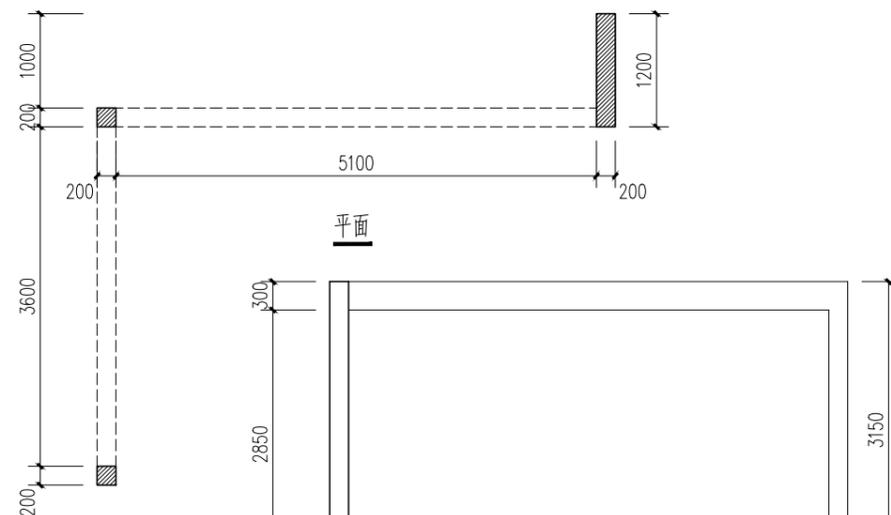

平面

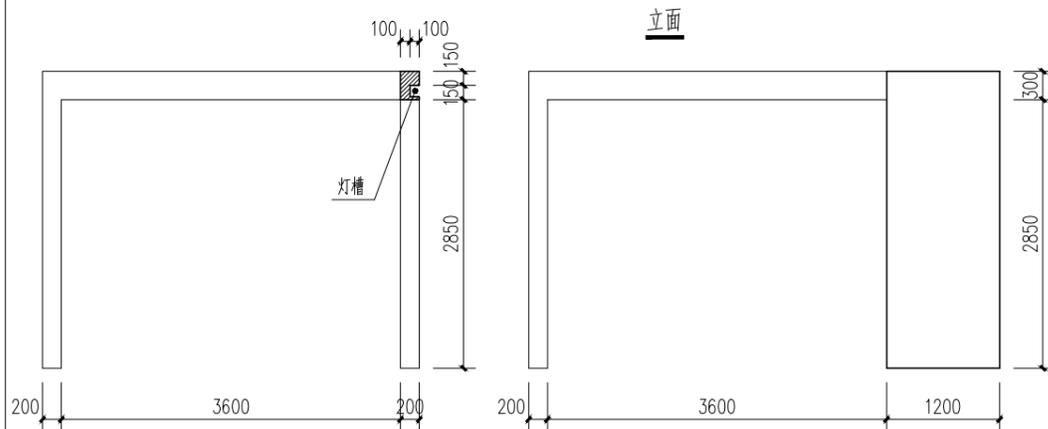


剖面

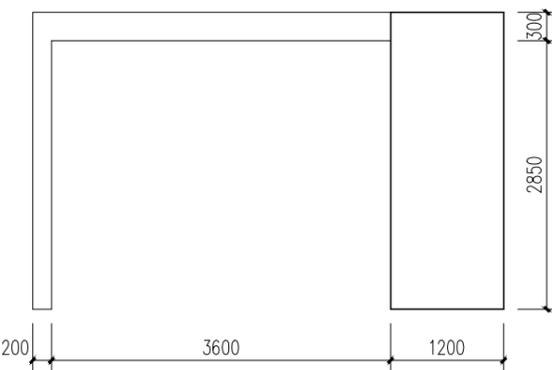


立面

展墙7/K 1:50
墙体材质为白色抹灰

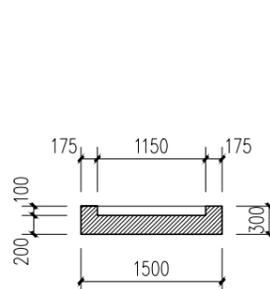


平面


展墙7/D 1:50

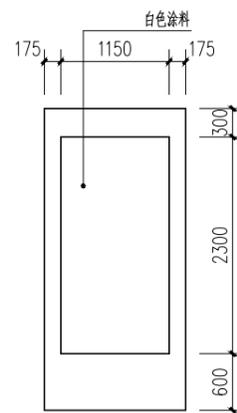

立面

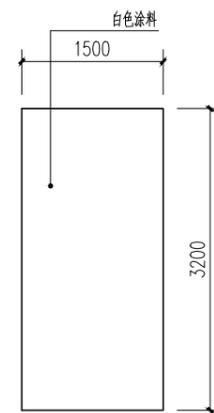

立面

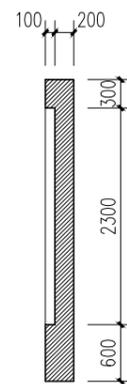


剖面

图号	1-2
日期	2021.10.30


图名	7号厅详图
比例	

项目负责人	
设计人员	


MIG
ARCHITECTS

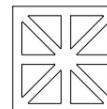


设计博物馆苏俄设计展
项目编号

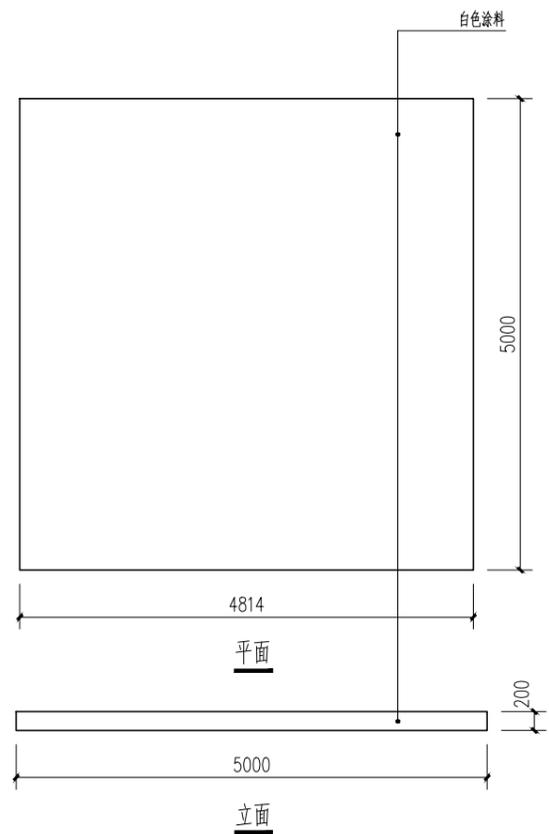


地台7/B 1:50
材质为白色抹灰

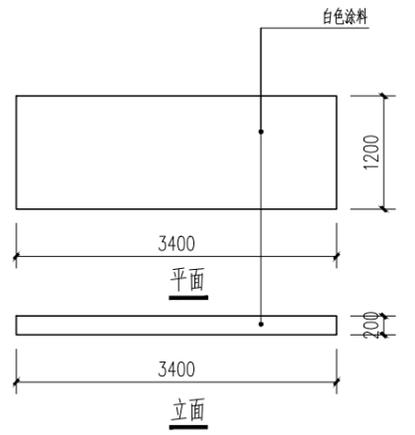


地台7/D 1:50
材质为白色抹灰

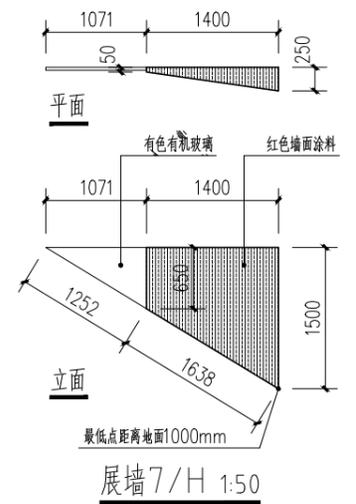


展墙7/H 1:50

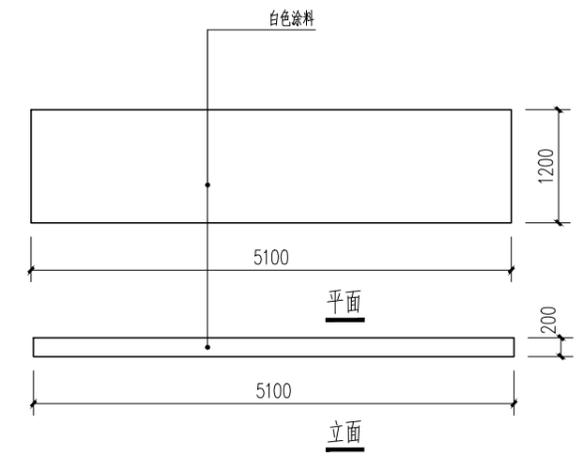


地台7/C 1:50
材质为白色抹灰

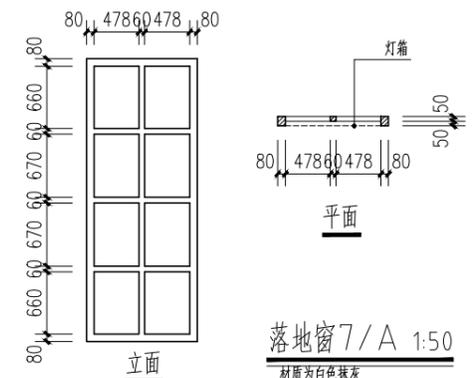


落地窗7/A 1:50
材质为白色抹灰

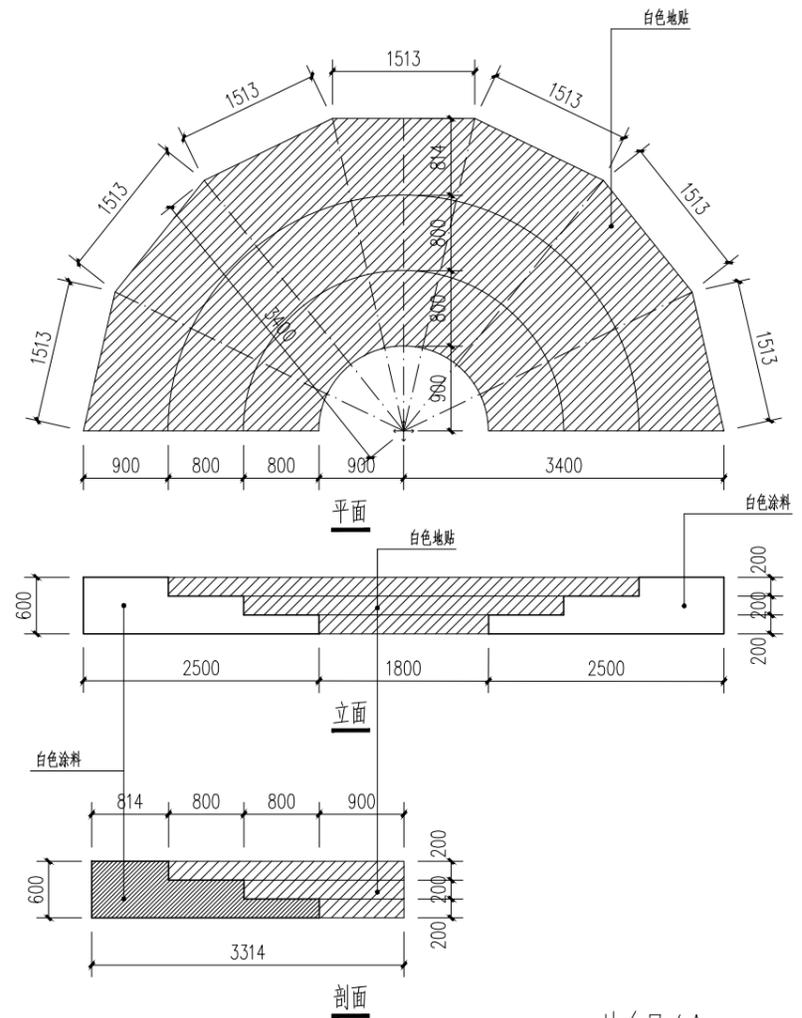

地台7/A 1:50

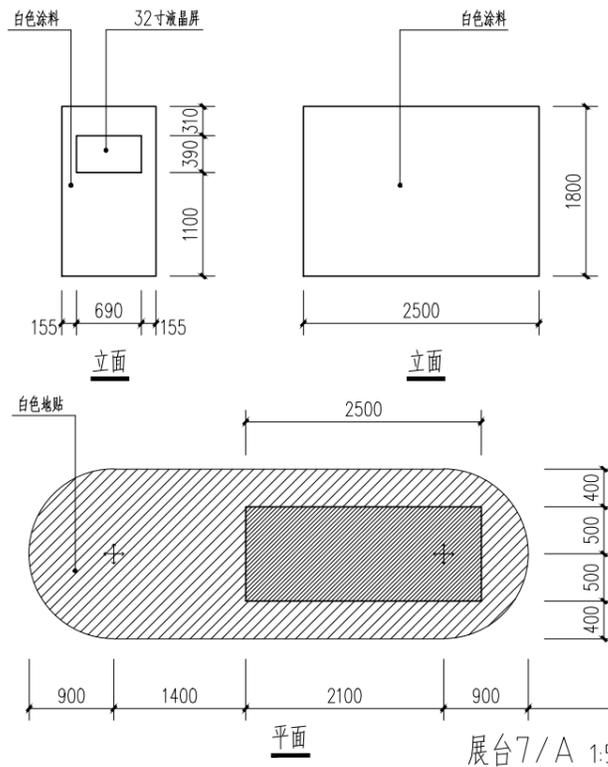

展台7/A 1:50

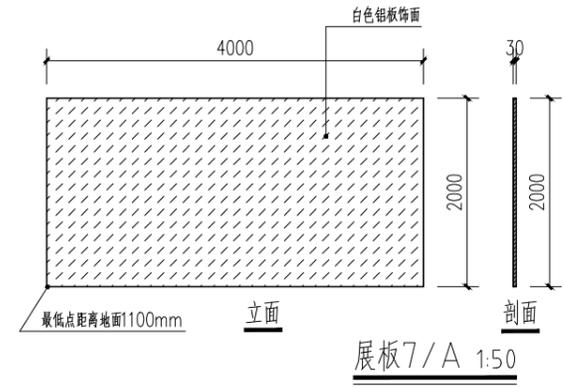


展板7/A 1:50

图号	1-3
日期	2021.10.30


图名	7号厅详图
比例	

项目负责人	
设计人员	


MIG
ARCHITECTS

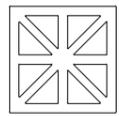


设计博物馆苏俄设计展	项目编号
------------	------

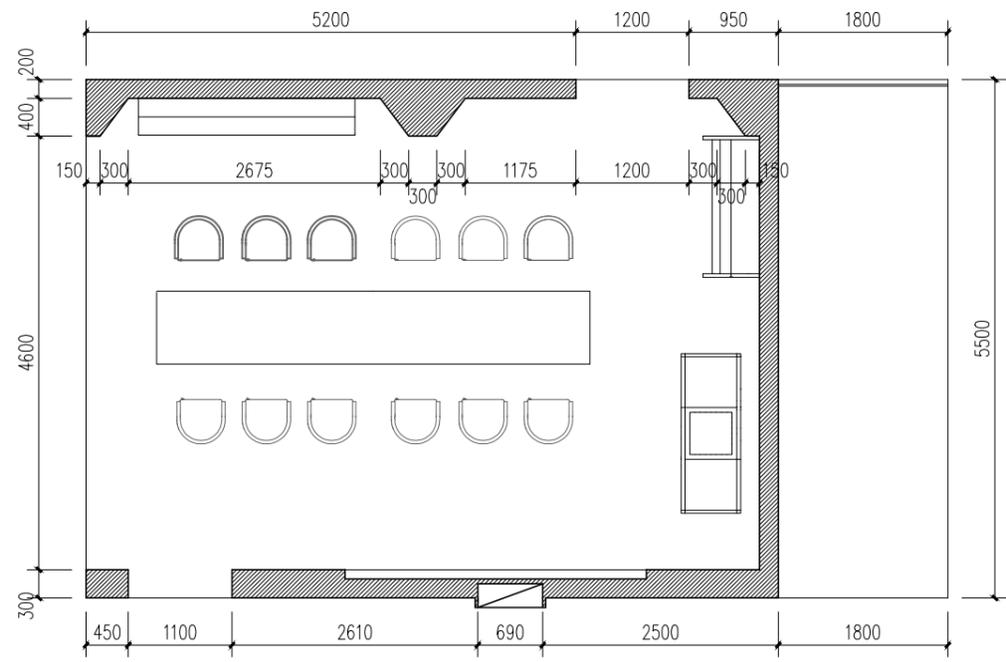


平面

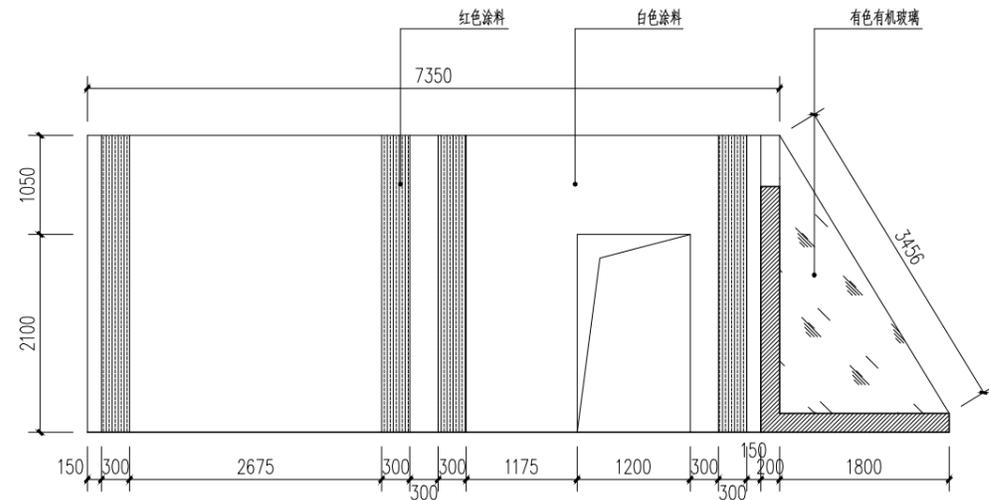


剖立面

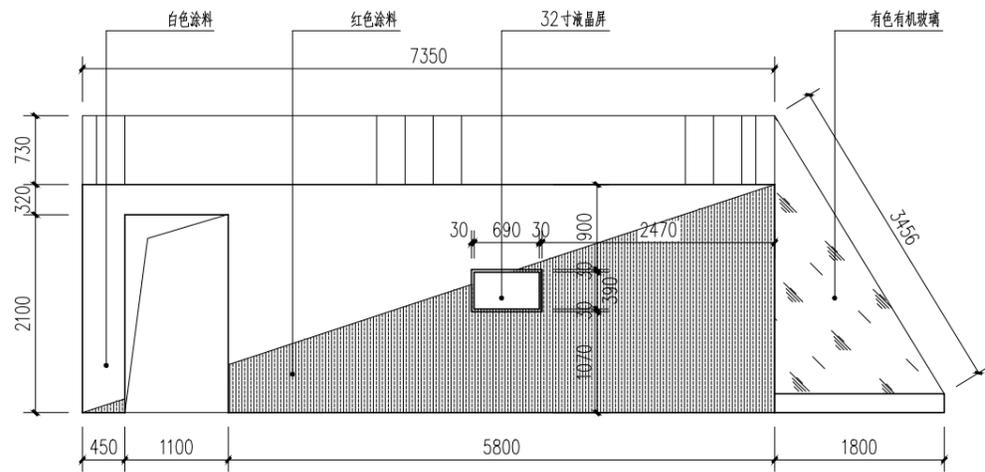


立面

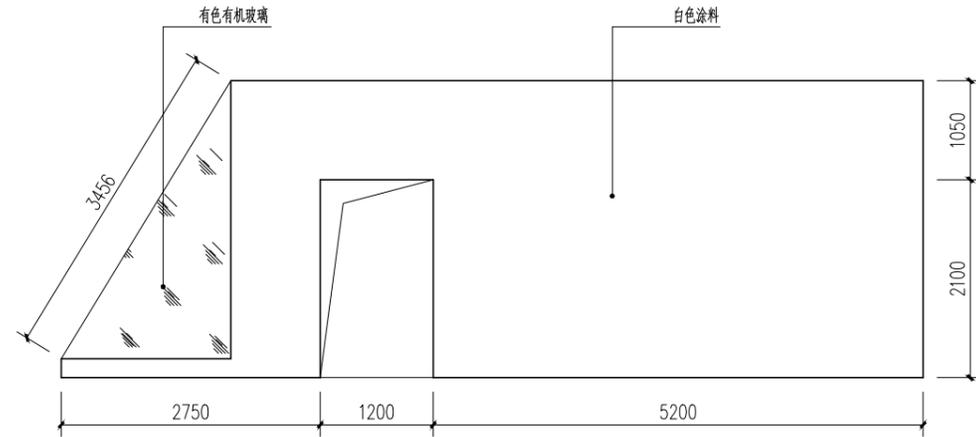


立面

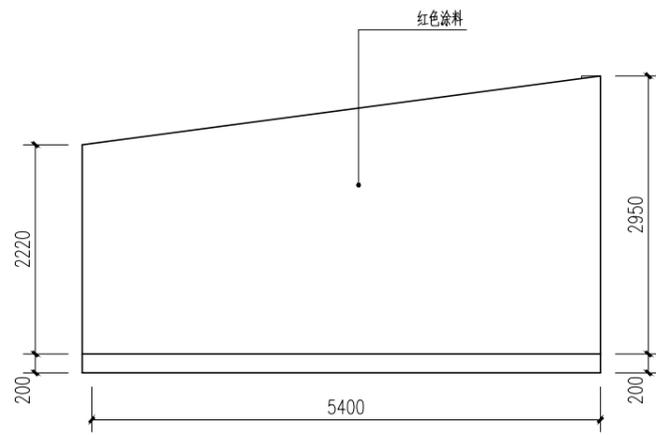


立面

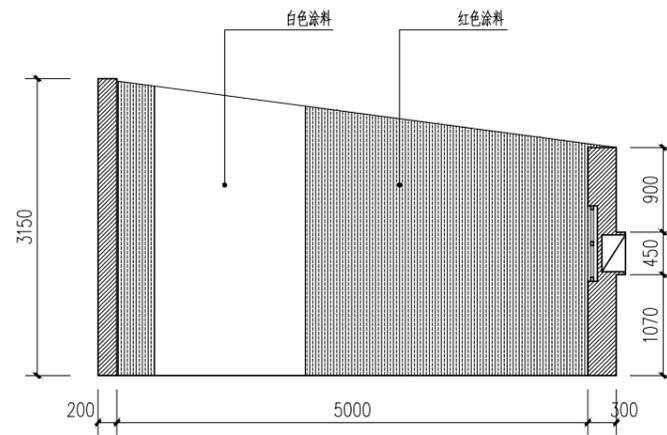

剖立面

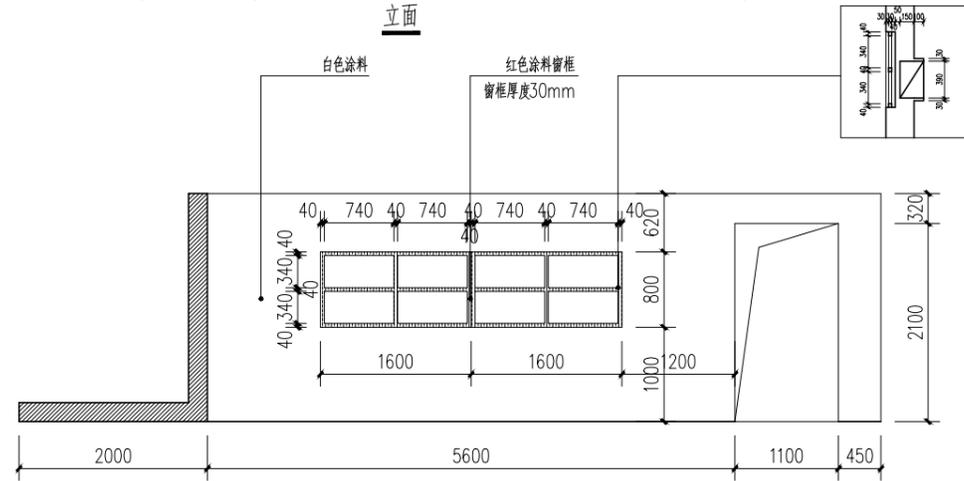

剖立面

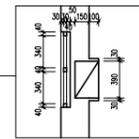

展墙8/C 1:50

图号 2-1

日期 2021.10.30


图名 8号厅详图

比例

项目负责人



设计人员

MIG ARCHITECTS

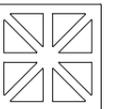


设计博物馆苏俄设计展

项目编号

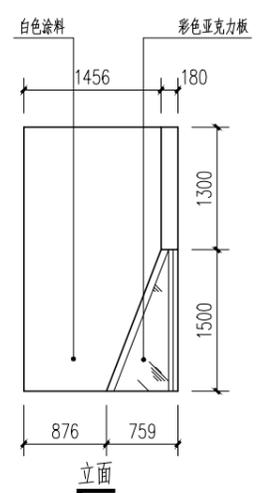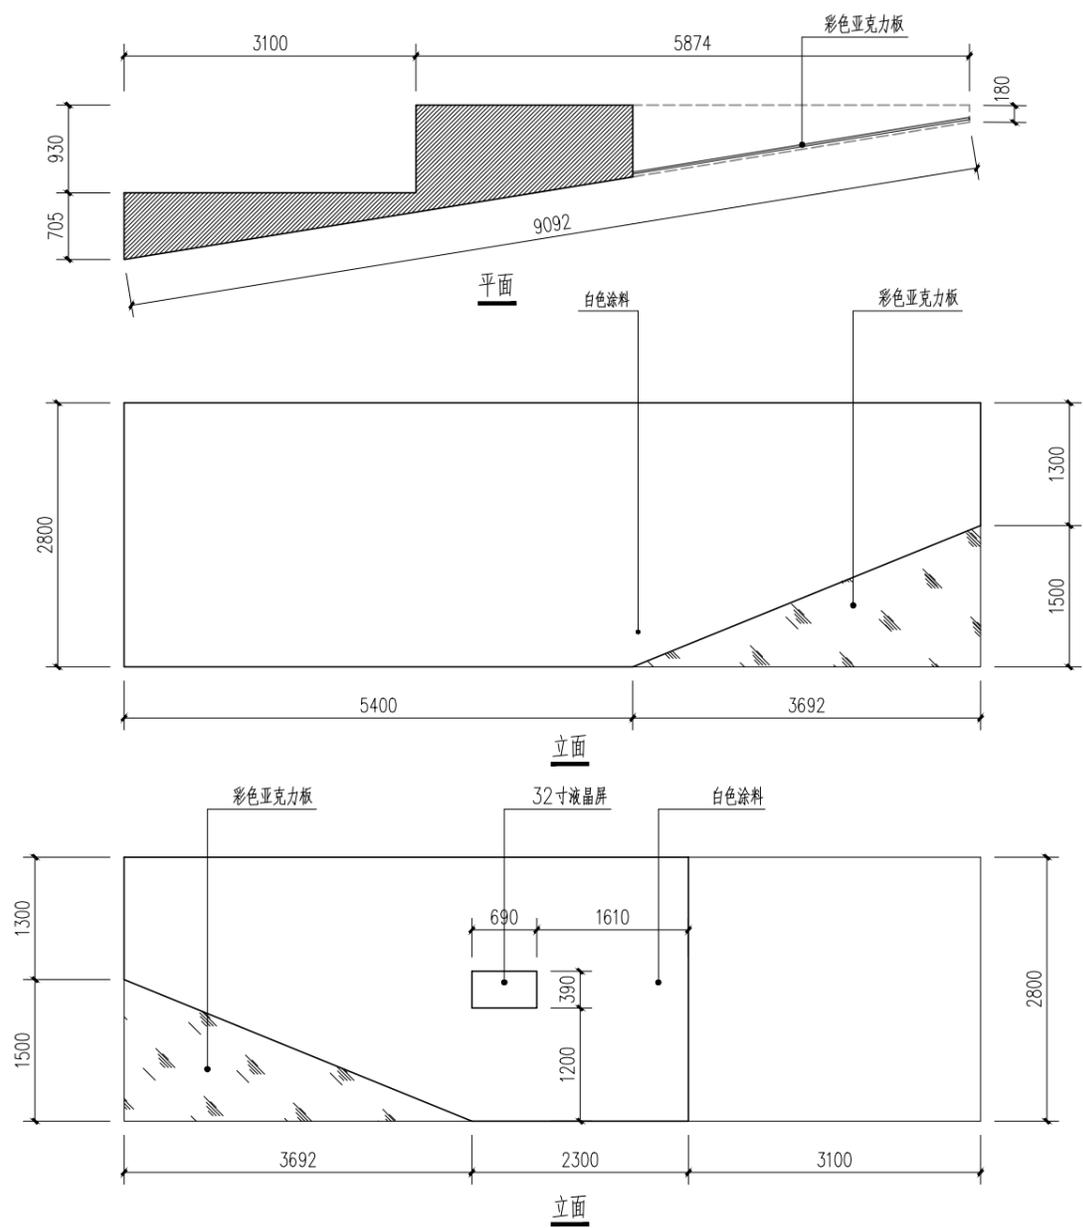

展墙9/B 1:50

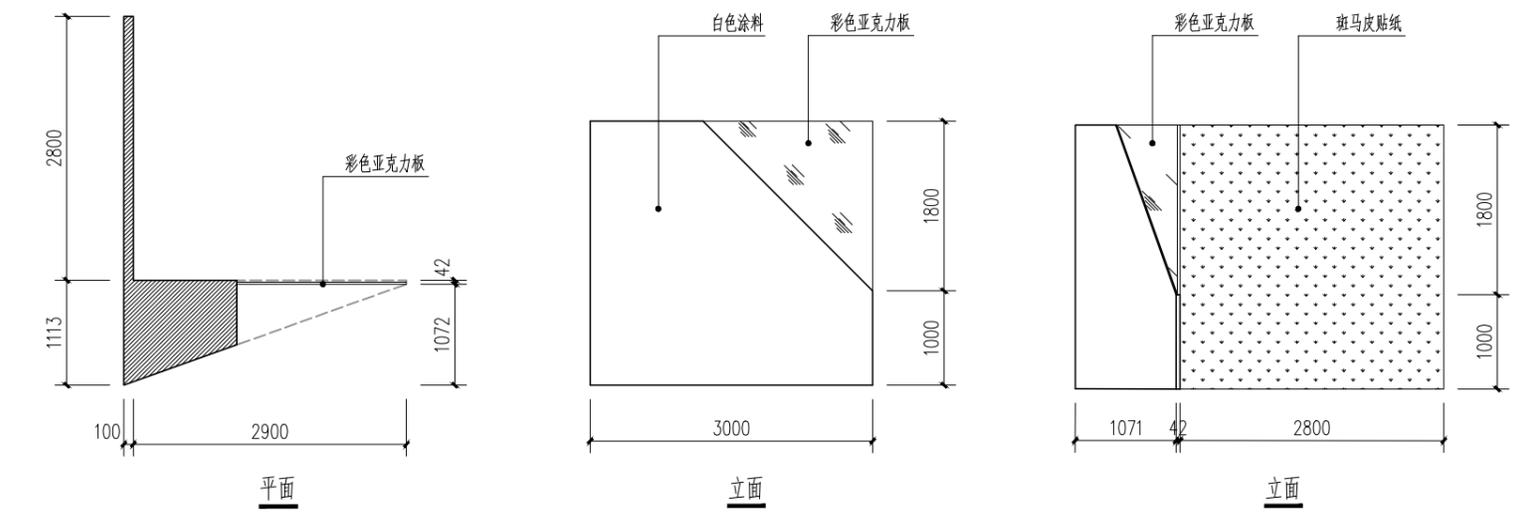


展墙9/C 1:50

图号	3-1
日期	2021.10.30


图名	9号厅详图
比例	

项目负责人	
设计人员	


MIG
ARCHITECTS

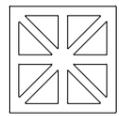


设计博物馆苏俄设计展
项目编号

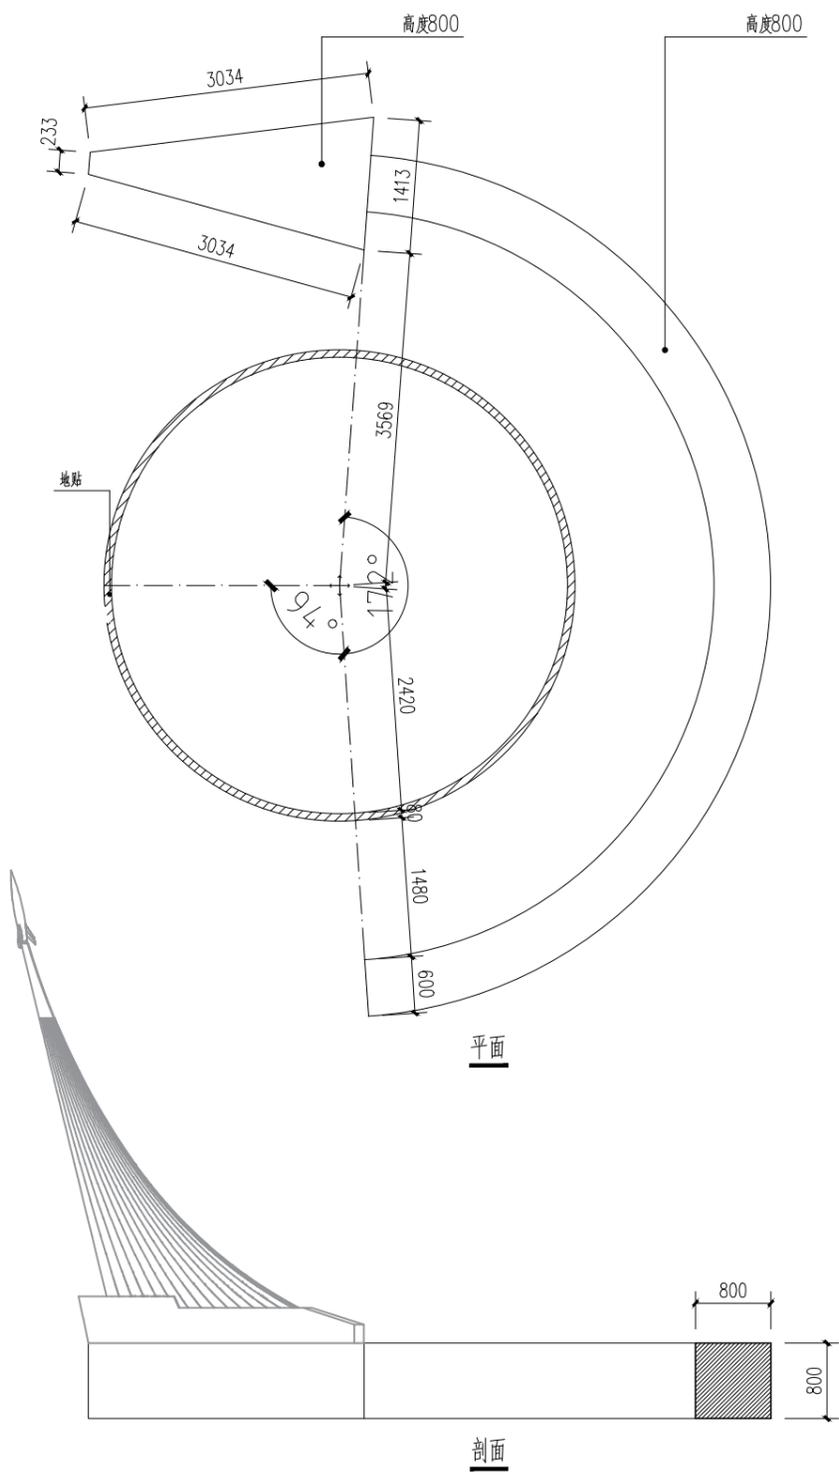

展墙9/D 1:50

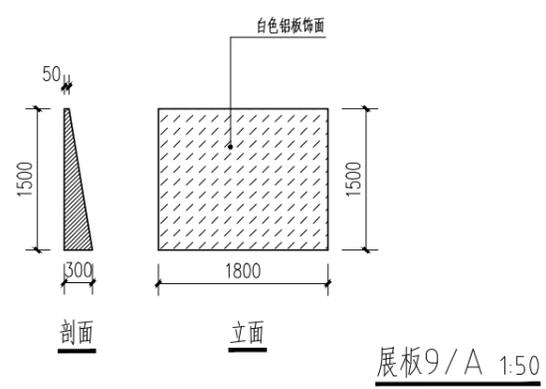

展板9/A 1:50

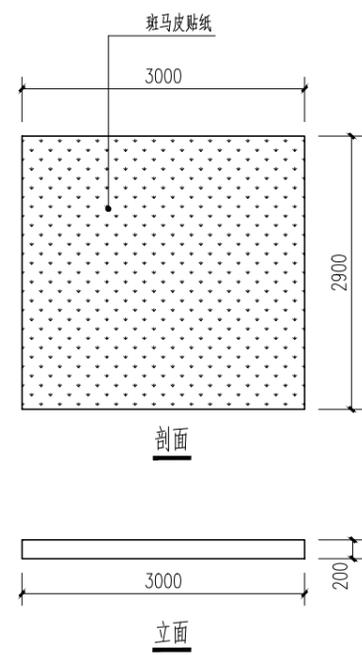


地台9/A 1:50

图号	3-4
日期	2021.10.30

图名	9号厅详图
比例	

项目负责	
设计人员	

MIG
ARCHITECTS

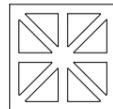

设计博物馆苏俄设计展
项目编号