


宁波保税区国际艺术品馆

设计方案

2021宁波文博会·宁波保税区国际艺术品馆 (5号展厅1139平方) 参展平面规划图


设计方案说明:

整体设计理念结合国际文创产业融合本届主题特色,展览设计体现本届宁波海丝之路文旅博览会的特色亮点。搭建制作由两部分组成,一部分是场馆基础搭建,一部分是艺术搭建制作,包括艺术装饰物制作,灯光设计等。

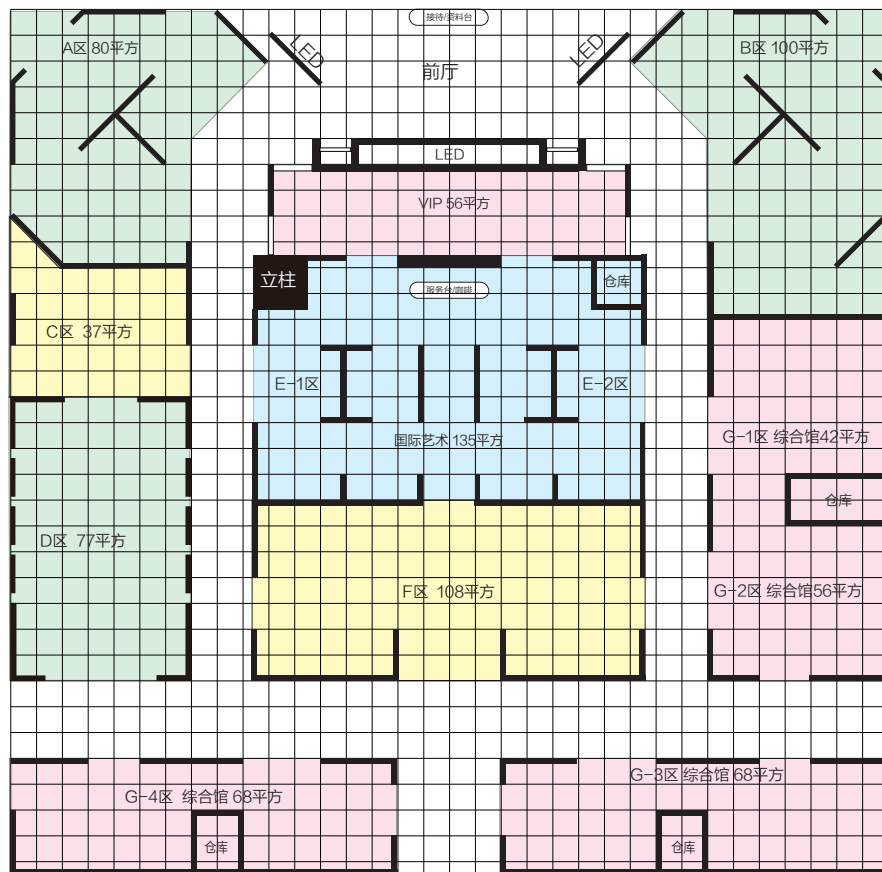




正视全景图

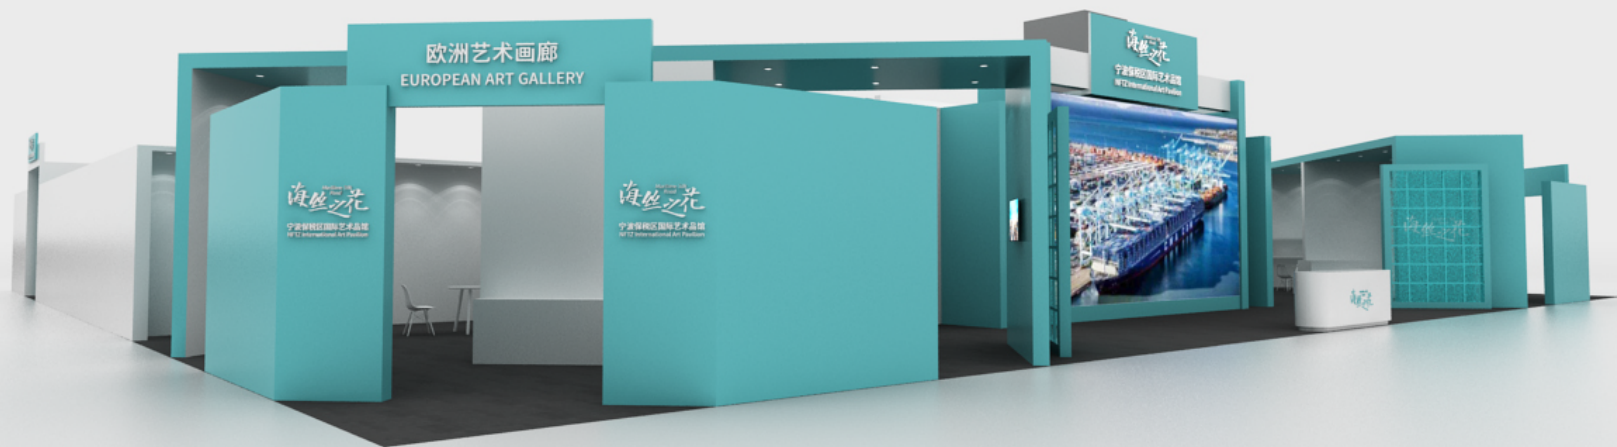


侧视全景图

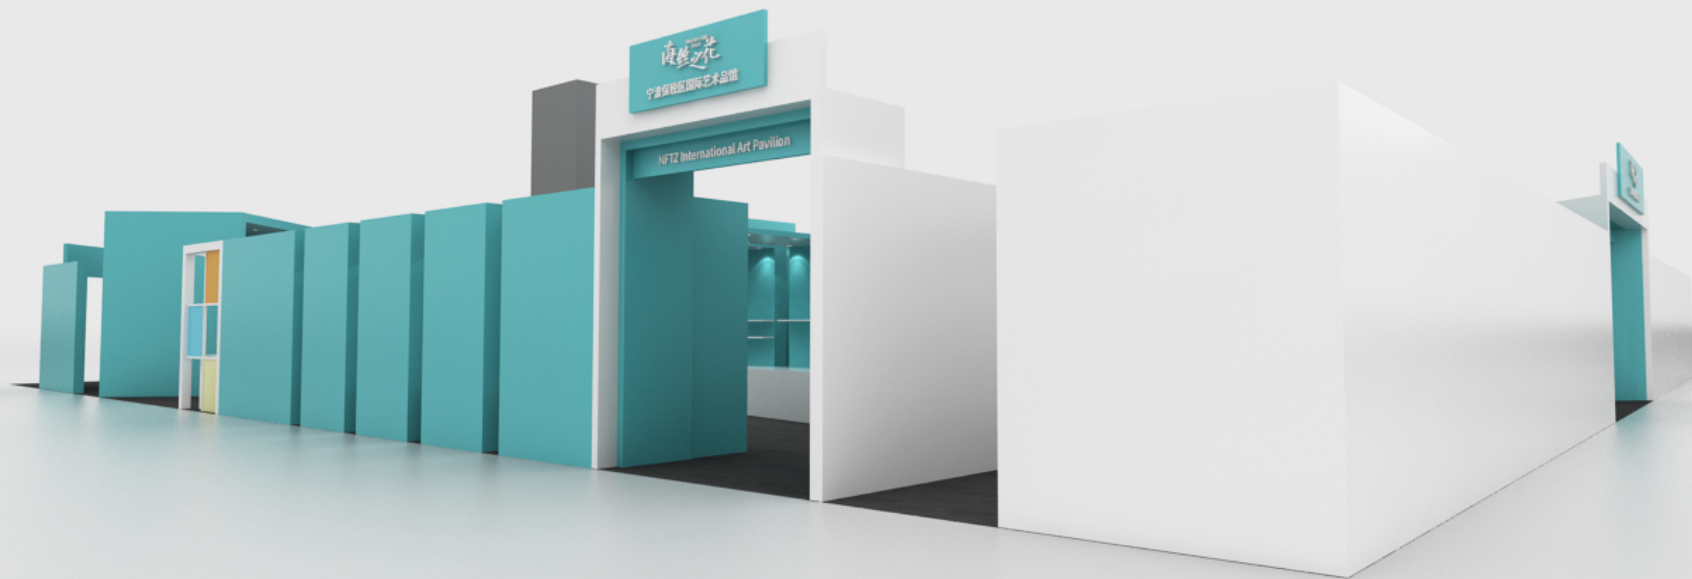


侧视全景图




背面全景图

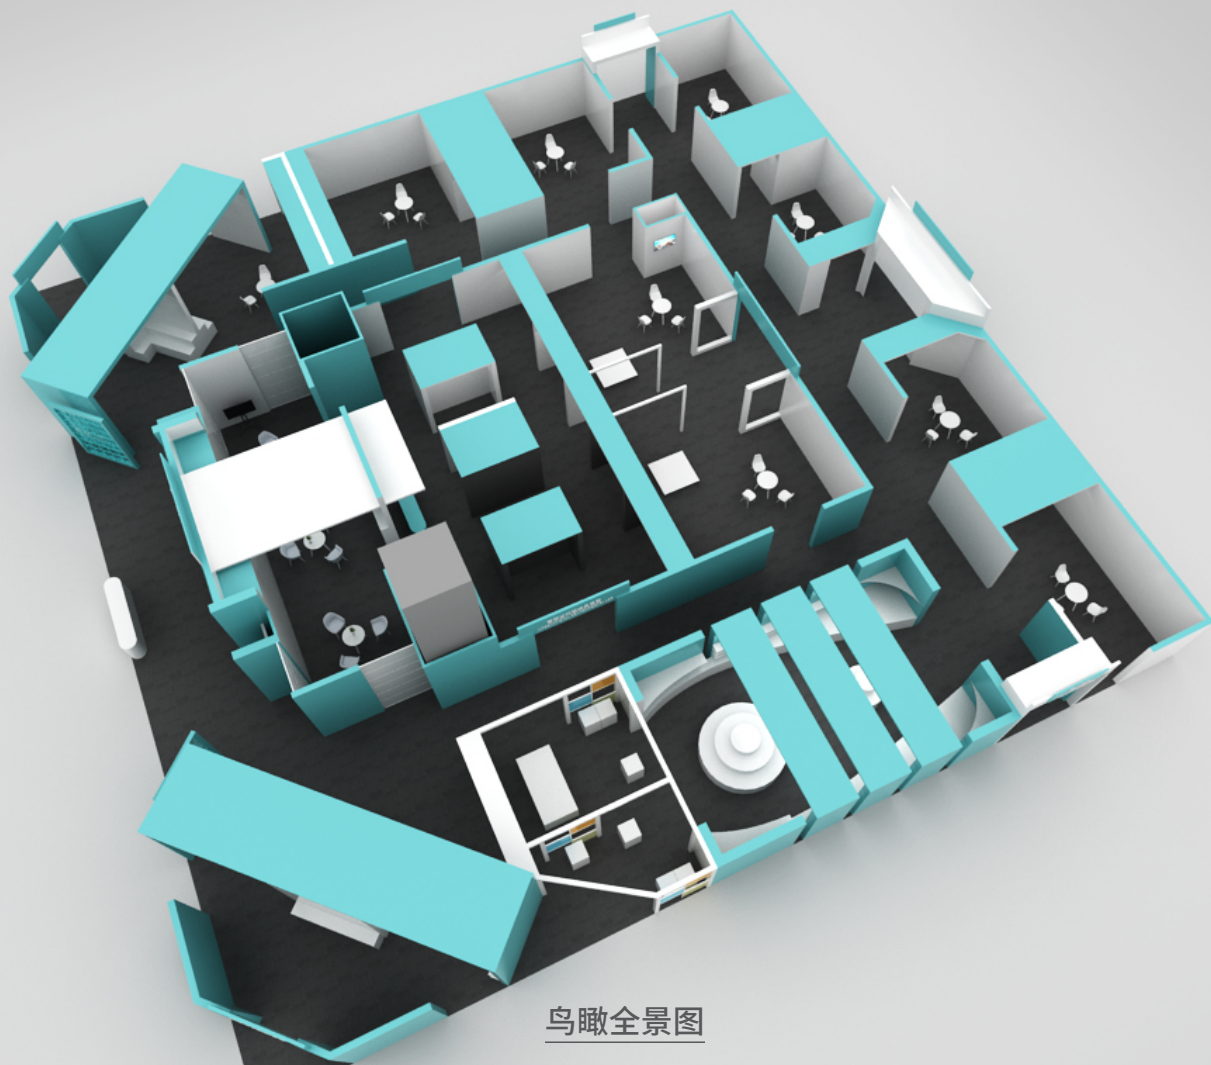


鸟瞰全景图

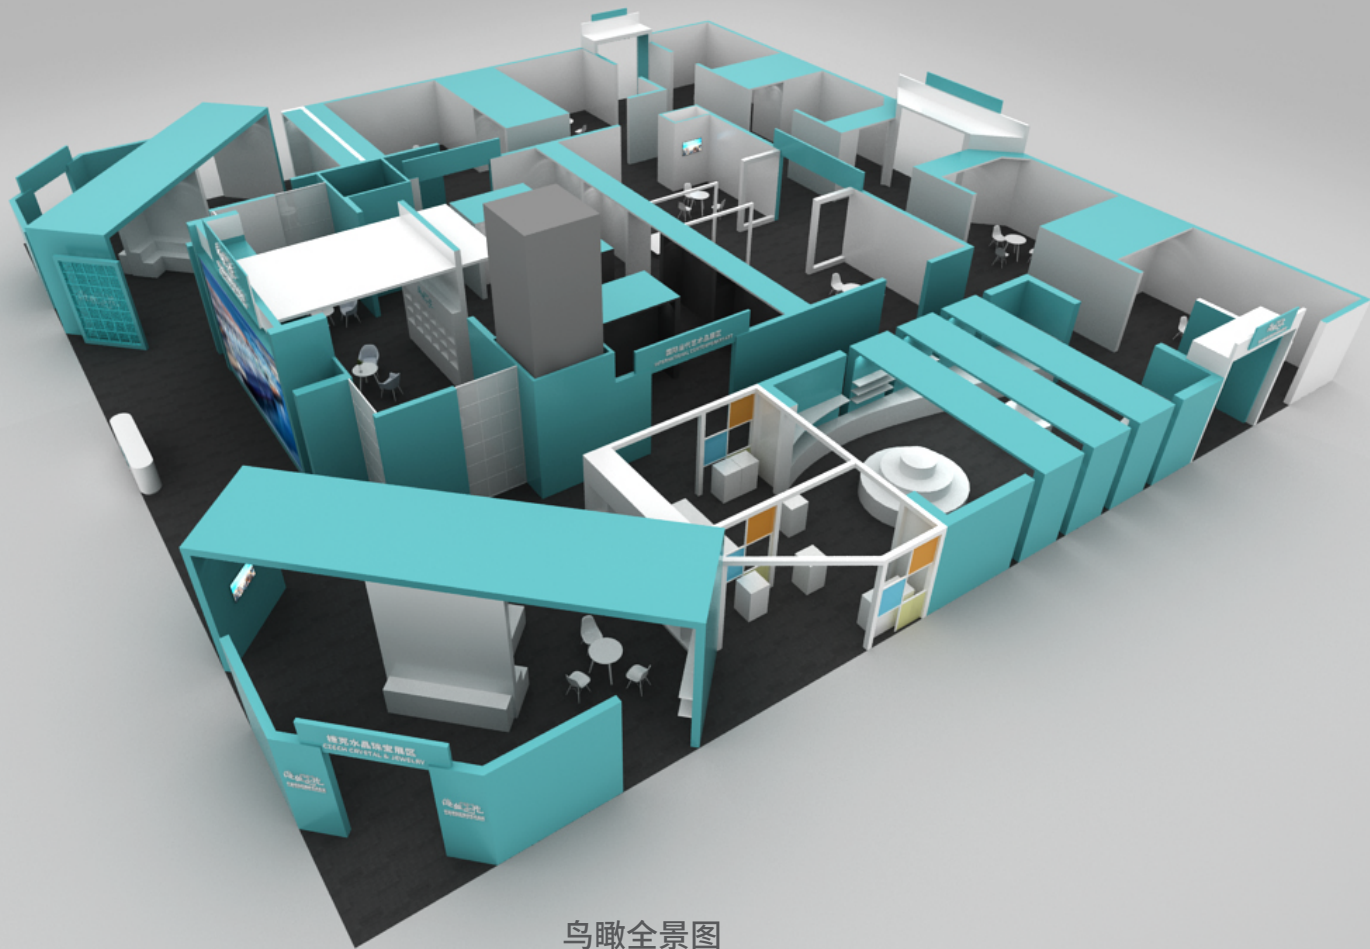

鸟瞰全景图

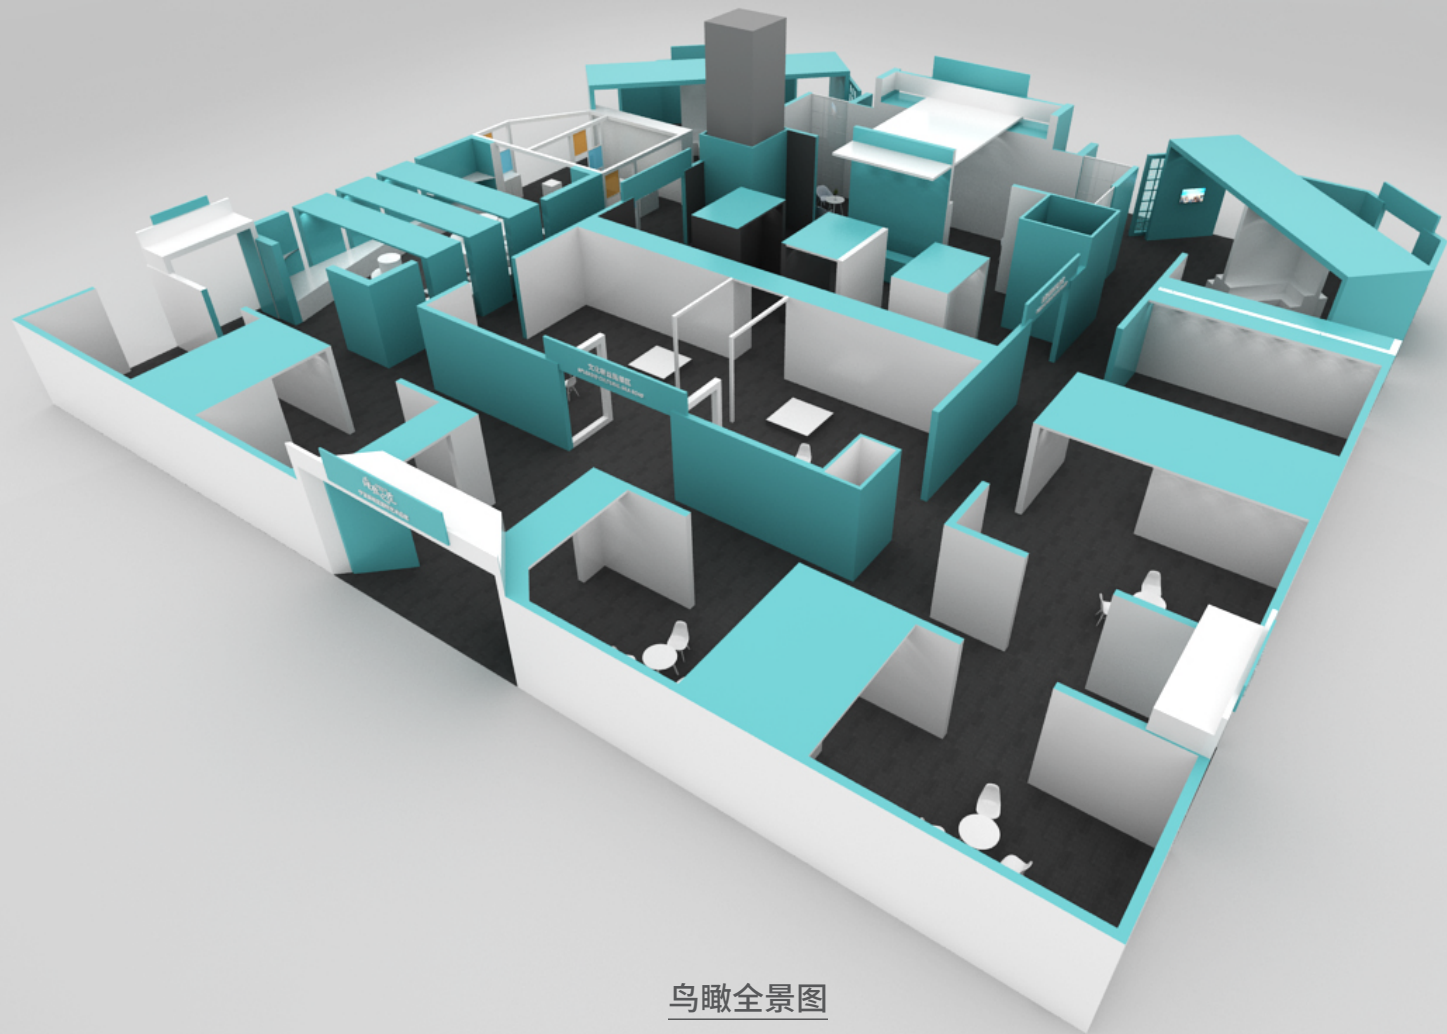

鸟瞰全景图

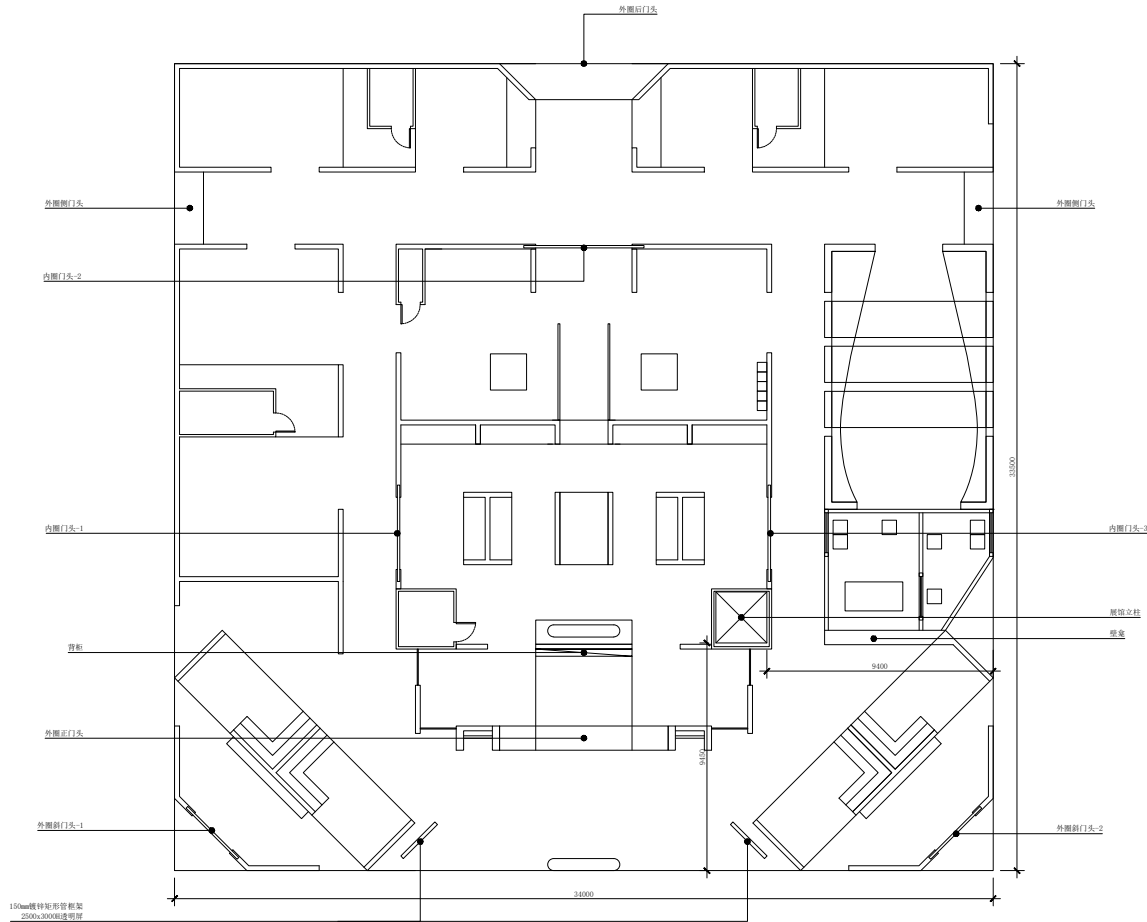


建设单位 Build Unit

工程名称 Project

第21届宁波文博会
保税区国际艺术品展区

图号 Sheet No.

A01

图名 Sheet Title

平面布置图

阶段 Phase

专业 Specialty

比例 Scale

1:150

项目负责人 Director

设计 Designed

绘图 Drawn


校对 Checked


审核 Auditing

审定 Approval

日期 Issue Date

设计出图章

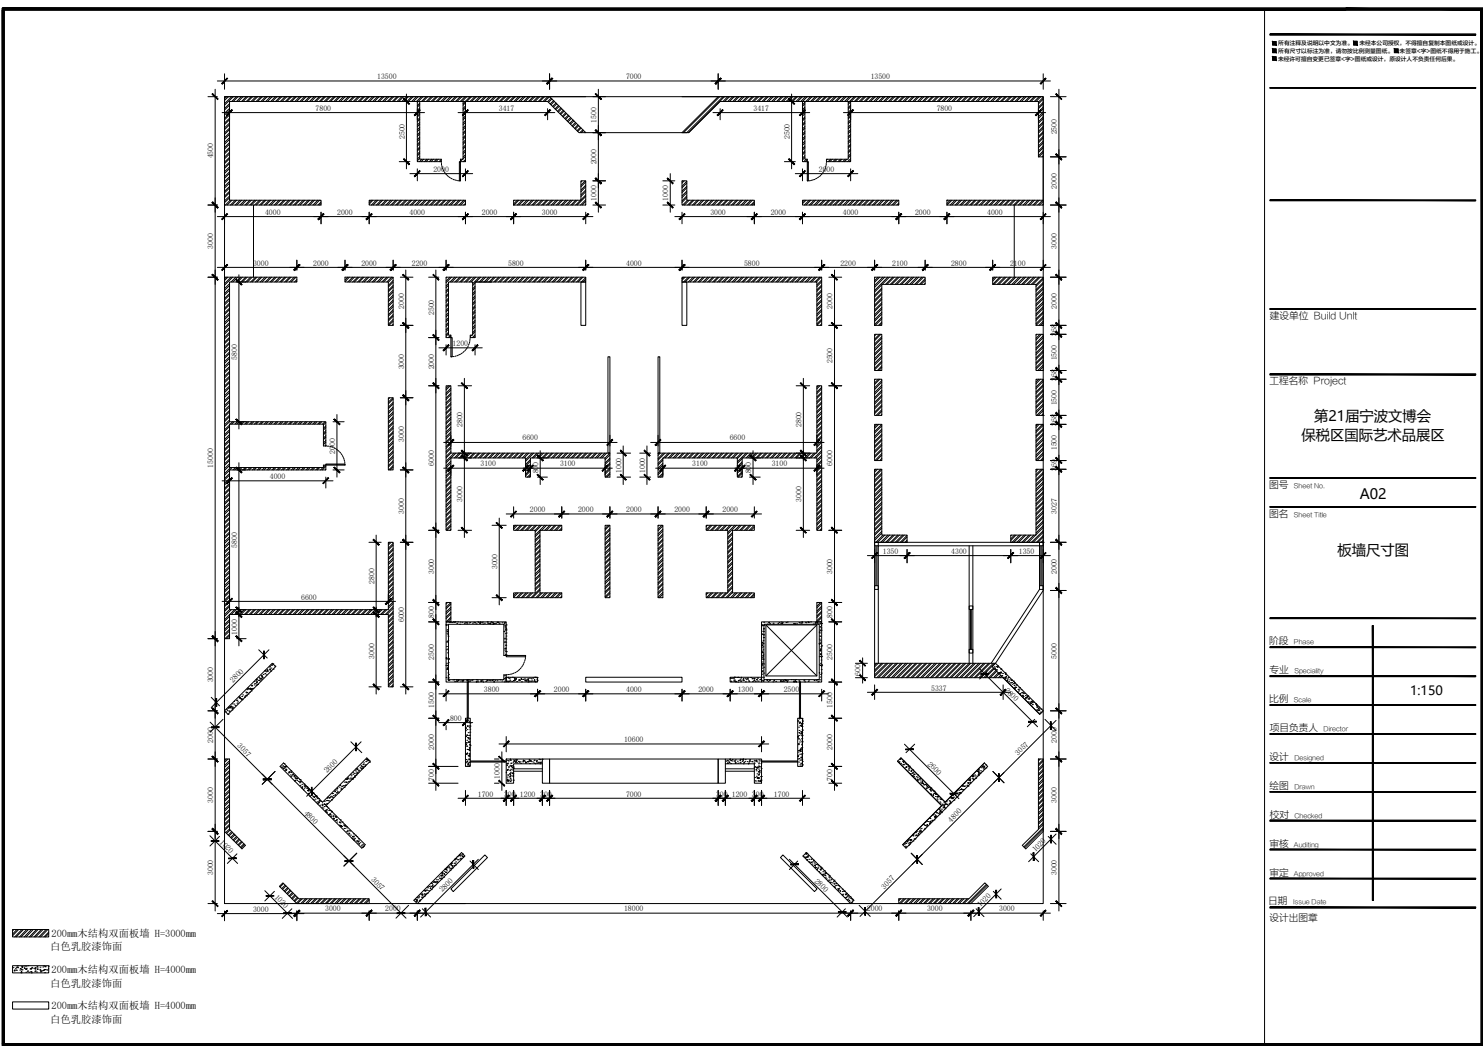

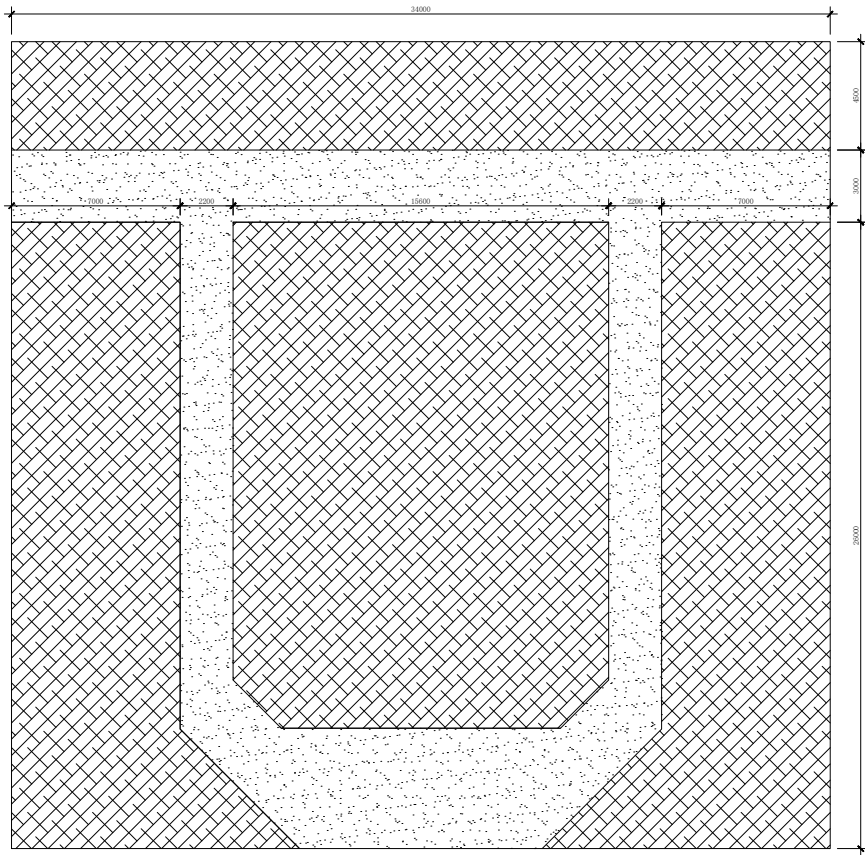

浅灰色拉绒地毯

深灰色拉绒地毯


建设单位 Build Unit

工程名称 Project



第21届宁波文博会
保税区国际艺术品展区

图号 Sheet No. A03

图名 Sheet Title

地面铺装图

阶段 Phase	
专业 Specialty	
比例 Scale	1:150
项目负责人 Director	
设计 Designed	
绘图 Drawn	
校对 Checked	
审核 Audited	
审定 Approval	
日期 Issue Date	
设计出图章	

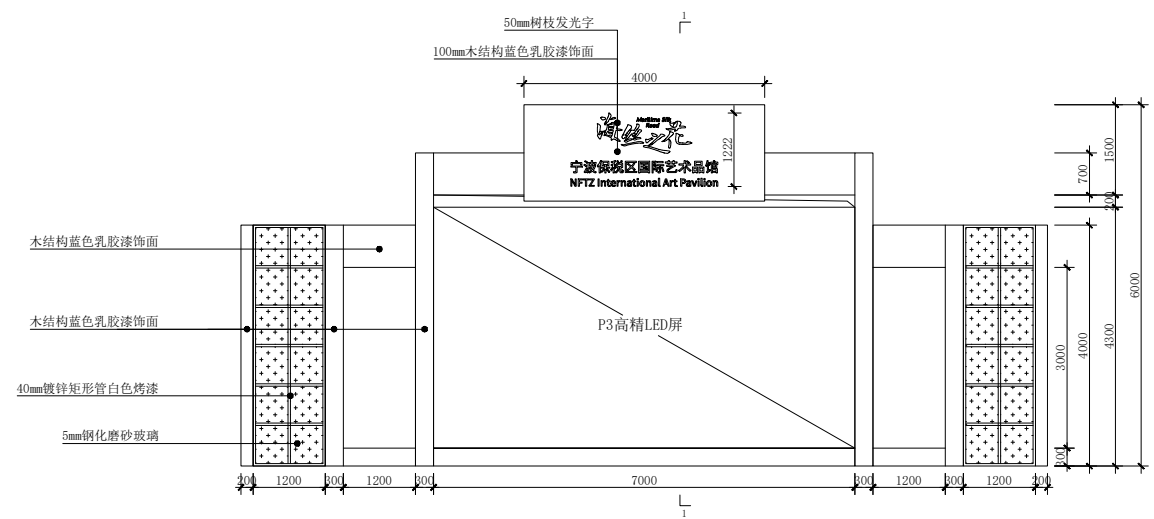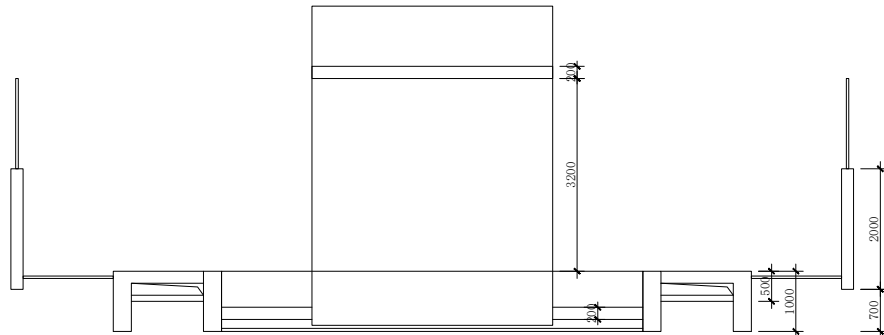

注：未标注处为木结构白色乳胶漆


建设单位 Build Unit

工程名称 Project



第21届宁波文博会
保税区国际艺术品展区

图号 Sheet No. B01

图名 Sheet Title

外圈正门头

阶段 Phase	
专业 Specialty	
比例 Scale	1:60
项目负责人 Director	
设计 Designed	
绘图 Drawn	
校对 Checked	
审核 Audited	
审定 Approved	
日期 Issue Date	
设计出图章	

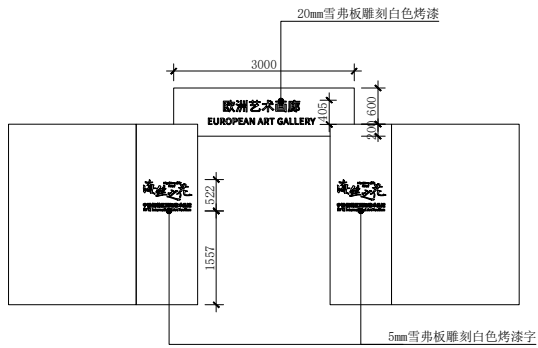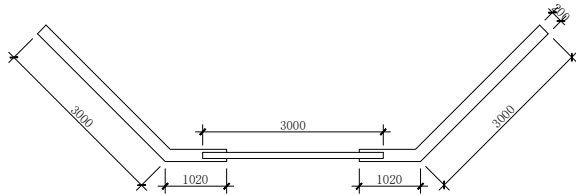

注：未标注处为木结构蓝色乳胶漆

■所有注脚及说明以中文为准，■所有本公司标注，不得随意删减或更改或设计。
■所有尺寸均为净尺寸，除非另有说明。■所有尺寸均以毫米为单位。
■所有尺寸均以毫米为单位，除非另有说明。■所有尺寸均以毫米为单位。

建设单位 Build Unit

工程名称 Project



第21届宁波文博会
保税区国际艺术品展区

图号 Sheet No. B02

图名 Sheet Title

外圈斜门头

阶段 Phase	
专业 Specialty	
比例 Scale	1:60
项目负责人 Director	
设计 Designed	
绘图 Drawn	
校对 Checked	
审核 Auditing	
审定 Approval	
日期 Issue Date	
设计出图章	

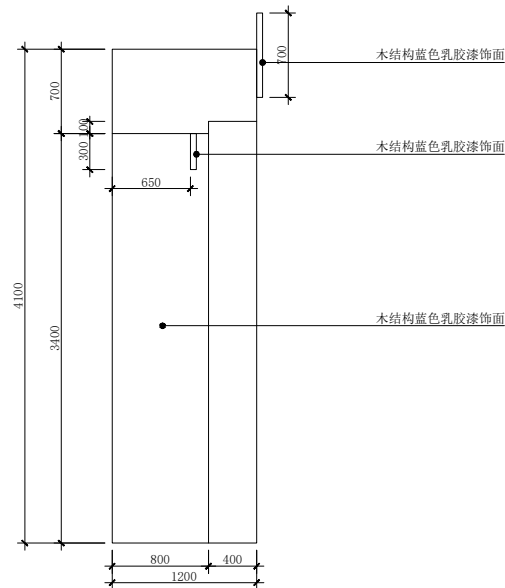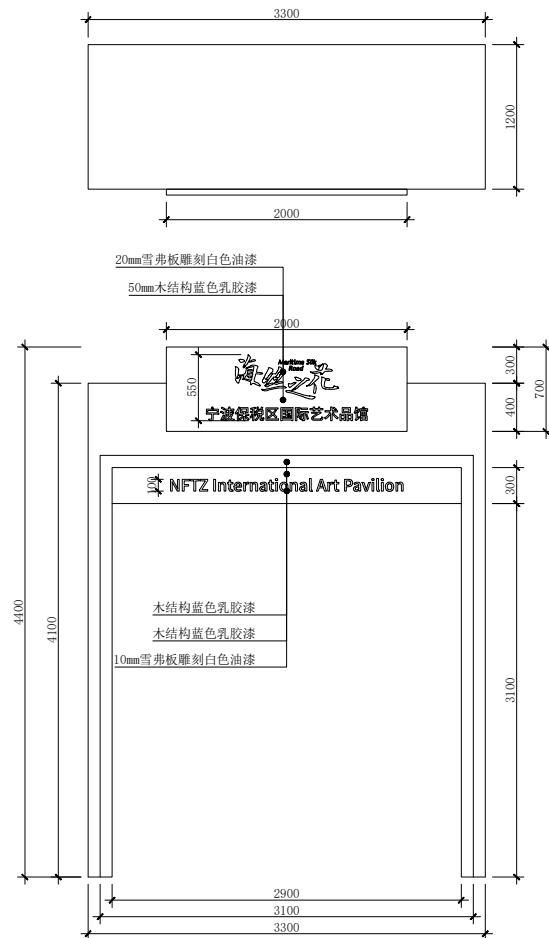

注：未标注处为木结构白色乳胶漆

■所有注释及说明以中文为最。■未经本公司授权，不得擅自复制或翻印。■所有尺寸以标注为准，请勿按比例绘制。■本图章<字>图章不得用于施工。■未经许可擅自变更已盖章<字>图章或设计，原设计人不承担任何后果。

建设单位 Build Unit

工程名称 Project

第21届宁波文博会
保税区国际艺术品展区

Sheet No. B03

圖名 Sheet Title

剖面图-01


专业 Speciality

比例 Scale

项目负责人：

设计 Designed

246 Drawn


校对 Checked

审核 Auditing

审定 Approved

日期 Issue Date

设计出图章

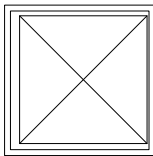

■所有注释及说明以中文为意。■未经本公司授权，不得随意复制或翻印本图或设计。
■所有尺寸均以标注为准，请勿按此比例倒置图框。■本图章<字>图框不得用于施工。
■本图章可任意变更已盖章<字>图框或设计，原设计人不负责任何后果。

工程名称	Project
------	---------

Sheet No. B05

圖名 Sheet Title


Specialty

比例 Scale

项目负责人 Director

设计 Designed

繪圖 Drawn


校对 Checked

审核 Auditing


审定 Approved

日期 Issue Date



设计出图章

 

设计出图章

 

设计出图章

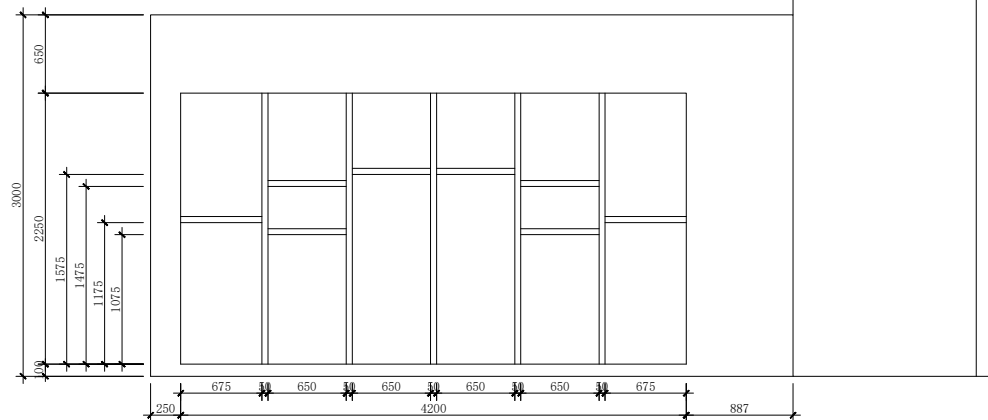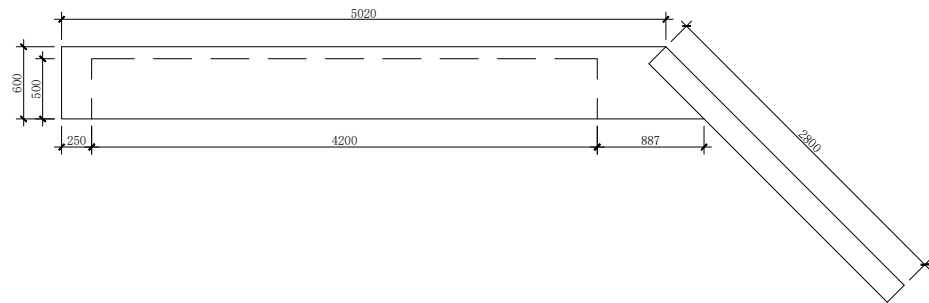

注：未标注处为木结构白色乳胶漆

■ 所有注释及说明以中文为意。■ 未经本公司授权，不得擅自复制或翻印本图或设计。
■ 所有尺寸以标注为准，请勿按比例刻量图框。■ 未盖章<字>图框不得用于施工。
■ 未经许可擅自变更已盖章<字>图框或设计，原设计人不承担任何后果。

建设单位 Build Unit

工程名称	Project
------	---------

第21届宁波文博会
保税区国际艺术品展区

Sheet No. **B08**

圖名 Sheet Title

壁龕牆尺寸圖


Specialty

比例 Scale

项目负责人 Director

设计 Designed

 Draw

校对 Checked

审核 Auditing

审定 Approved

日期 Issue Date

设计出图章



■所有注释及说明以中文为意。■未经本公司授权,不得擅自复制或翻印。
■所有尺寸以标注为准,请勿按比例绘制图形。■本章<字>图概不得用于施工。
■未经许可擅自变更已盖章<字>图概或设计,原设计人不负责任何后果。

工程名称	Project
------	---------

第21届宁波文博会
保税区国际艺术品展区

图号 Sheet No. C02

圖名 Sheet Title

背柜立面尺寸图


Specialty

比例 Scale

1:30

项目负责人 Director

设计 Designed

绘图 Drawn

校对 Checked

审核 Auditing

审定 Approved

日期	Issue Date
----	------------

设计出图章

搭建物料表

A.结构制作部分		B.家具制作部分		C.配套物料部分	
全场地毯	1139 m²	接待桌	x1	单人沙发椅	x9
大门头	1套	咖啡桌	x1	玻璃茶几	x3
小门头	6套	大展示柜	x1	洽谈桌椅	x12
储藏室	5个	小展示柜	x10	射灯	x199
LED屏	28 m²			大炮灯	x60
透明屏	15 m²			全场监控	x25
树脂发光字	1套			插座	x60
立体字	海丝之花			绿植	x30
	8套				
	宁波保税区国际艺术品馆				
	7套				
	欧洲艺术画廊				
	捷克水晶珠宝展区				
	国际当代艺术品展区				
	文化新丝路展区				
	法国创新纸艺展区				
	共5套				