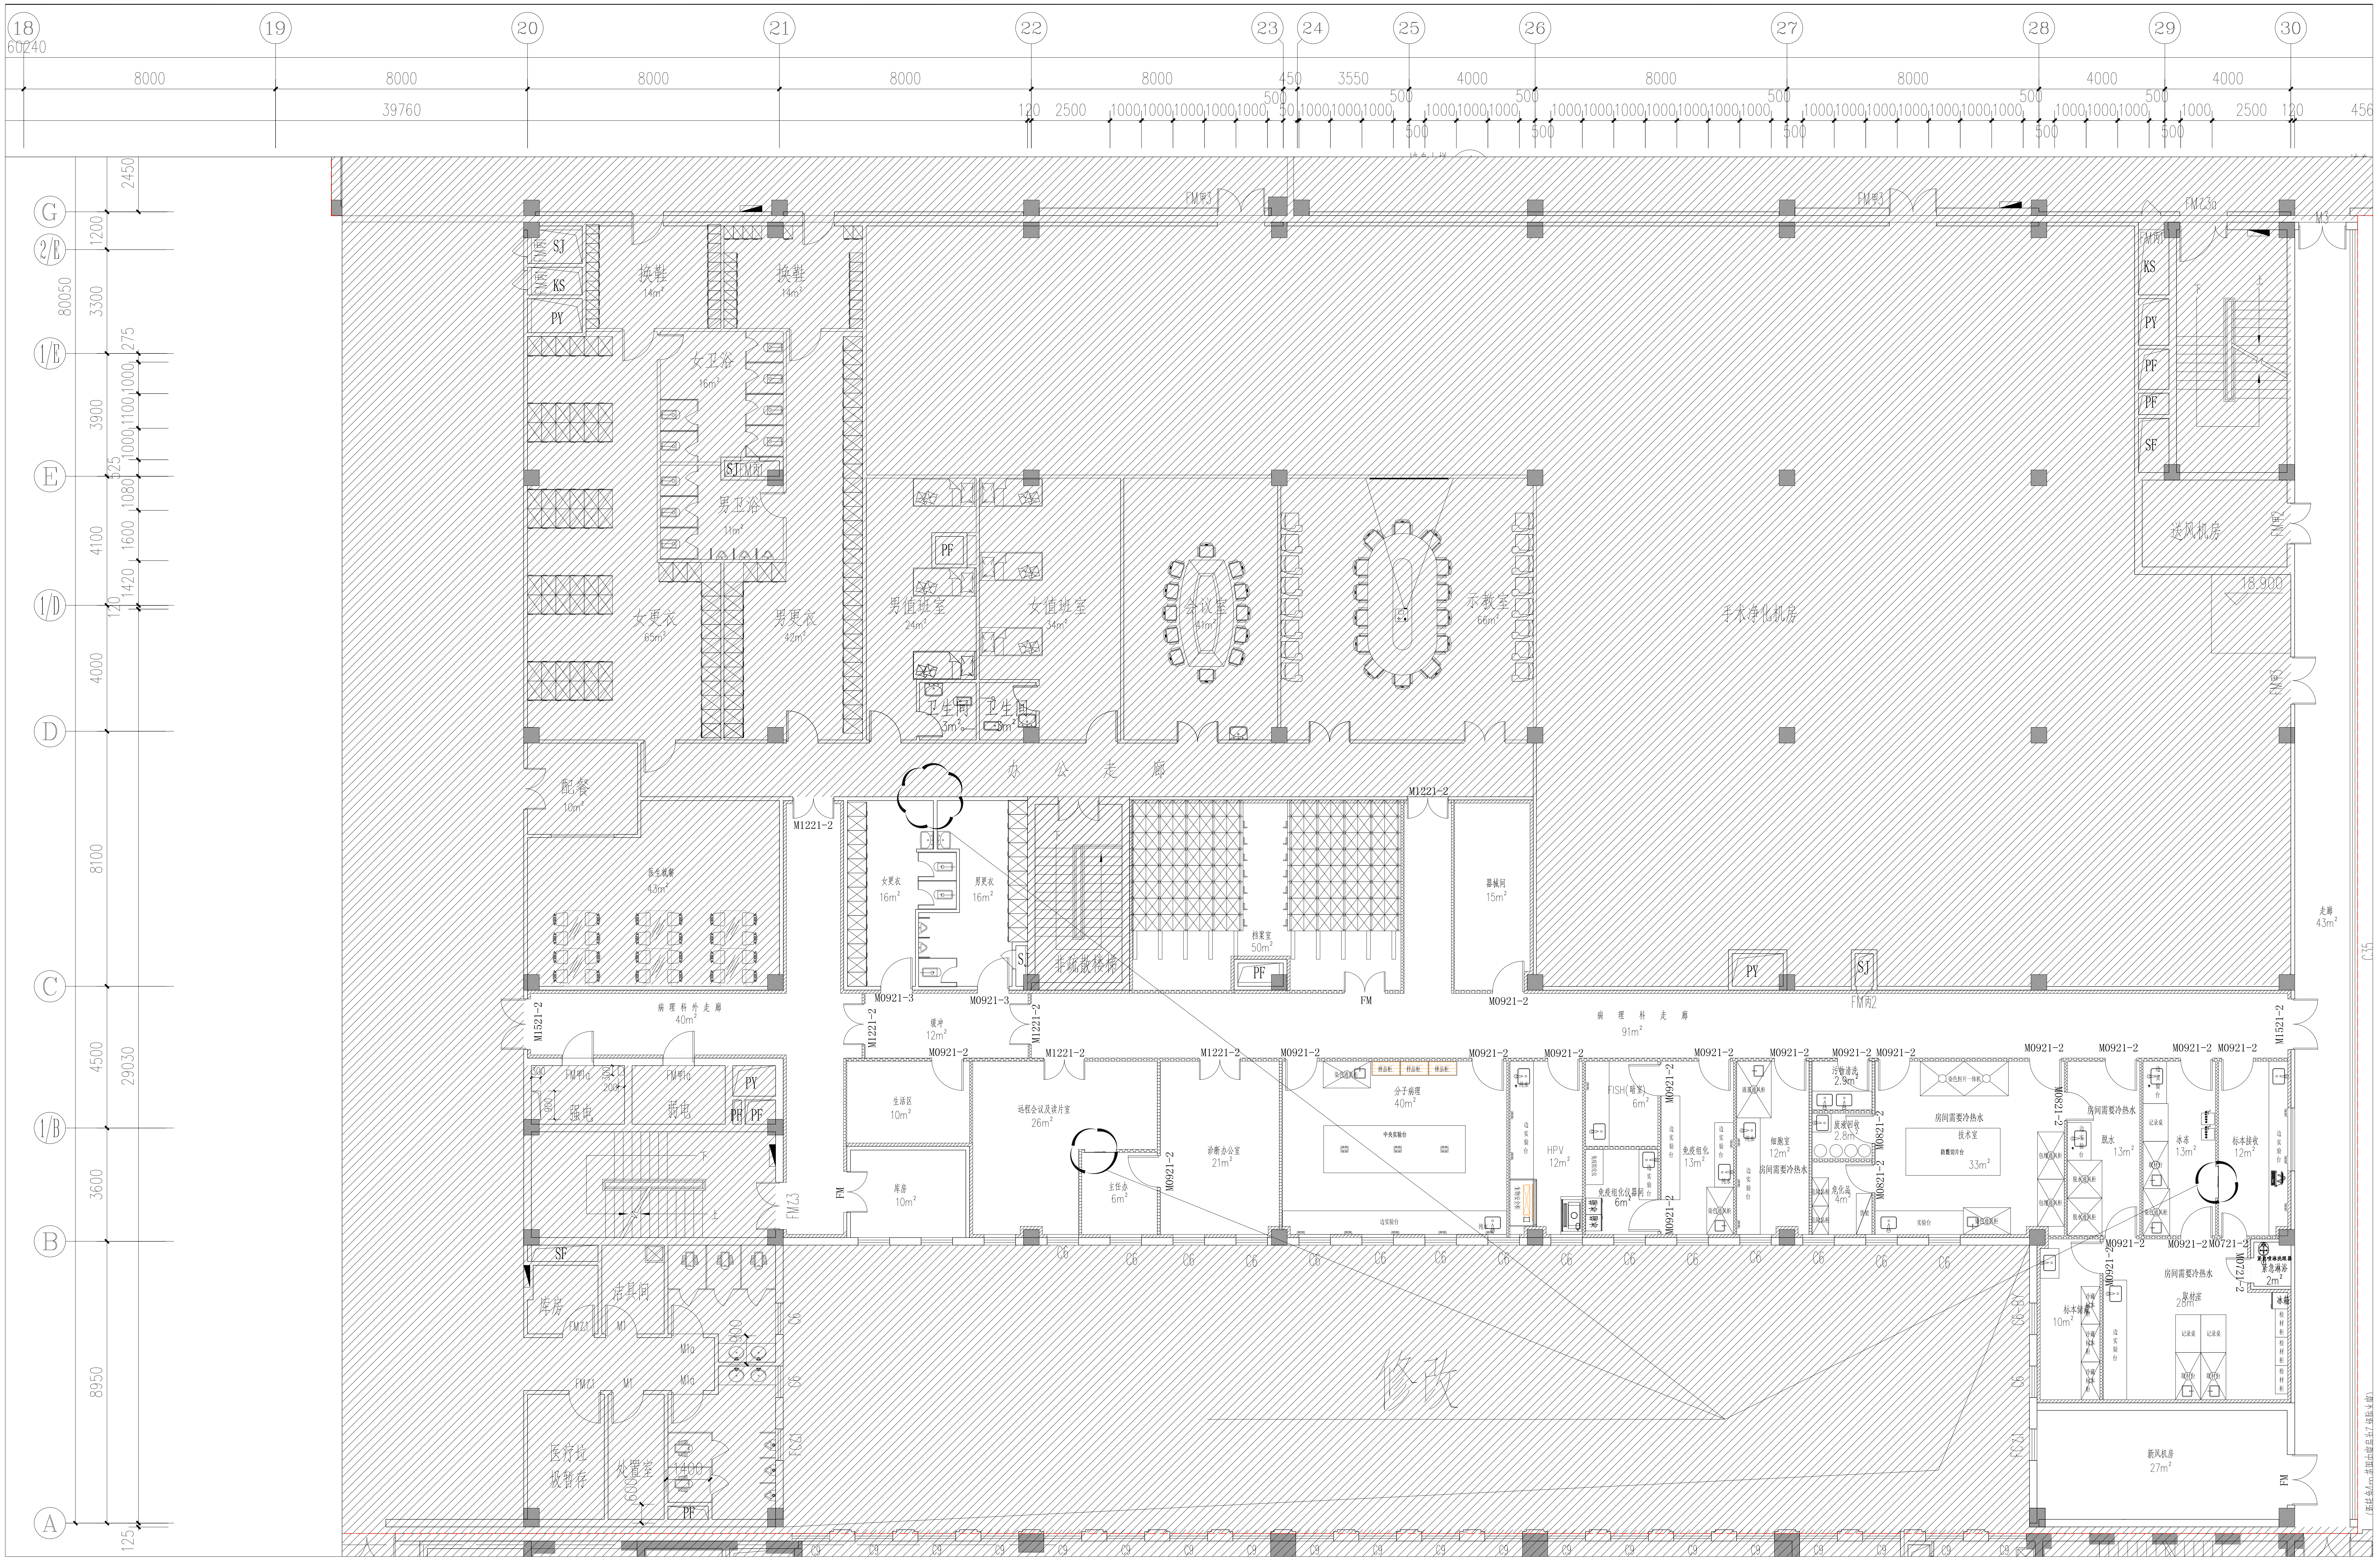
18
19
20
21
22
23
24
25
26
27
28
29
30
60240
39760
8000
3550
4000
G
2/E
1/E
E
1/D
D
C
1/B
B
A
80050
29030
8950
3600
4500
8100
4100
3900
3300
1200
2450
换鞋
14m²
女卫浴
16m²
男卫浴
11m²
女更衣
65m²
男更衣
42m²
男值班室
24m²
女值班室
34m²
卫生间
3m²
会议室
41m²
示教室
66m²
手术净化机房
送风机房
18.900
办公走廊
配餐
10m²
医生就餐
43m²
女更衣
16m²
男更衣
16m²
非疏散楼梯
档案室
50m²
器械间
15m²
走廊
43m²
病理科外走廊
40m²
缓冲
12m²
强电
弱电
生活区
10m²
库房
10m²
远程会议及读片室
26m²
主任办
6m²
诊断办公室
21m²
分子病理
40m²
中央实验台
边实验台
HPV
12m²
FISH(暗室)
6m²
免疫组化仪器间
6m²
免疫组化
13m²
细胞室
12m²
污物清洗
2.9m²
废液回收
2.8m²
危化品
4m²
技术室
33m²
房间需要冷热水
脱水
13m²
冰冻
13m²
标本接收
12m²
标本储藏
10m²
取材室
28m²
紧急淋浴
2m²
新风机房
27m²
病理科走廊
91m²
库房
洁具间
医疗垃圾暂存
处置室
修改
M1521-2
M1221-2
M0921-2
M0921-3
M0821-2
M0721-2
FM
FM甲1a
FM乙3
FM甲3
FM乙3a
FM丙2
FM乙1
M1
M1a
M3
C6
C9
C6-BY
FC21
C35
SJ
KS
PY
PF
SF
(距柱角4m范围内窗户均为乙级防火窗)

五层病理科平面布置图

备注：

图中家具、实物等虚线部分为院方采购部分。

▨ 图中阴影区域不在本次施工范围内。

墙体材质说明：

图例	名称
▭	原建筑墙体或新建土建墙
▨	轻钢龙骨隔墙（高度至3米）
▤	轻钢龙骨隔墙（内填岩棉至楼板底）

门窗说明：

图例	名称	图例	名称
MXX21-X	钢板喷塑手动医用气密 单开门XX00x2100mm	TCXX12	密闭推拉窗 XX00x1200mm
MXX21-X	钢板喷塑手动医用气密 双开门XX00x2100mm		
注：手动医用气密门编号(-X)，-1:含防撞带含观察窗；-2:无防撞带含观察窗；-3:无防撞带无观察窗。			

会签栏	专业	实名	签名	日期
	建筑			
	装饰			
	结构	杨祺		
	给排水	马佳红		
	电气	陈涛		
	暖通	侯会芹		
	弱电			
	动力			

备注栏

设计单位

浙江省现代建筑设计研究院有限公司
ZHEJIANG MODERN ARCHITECTURAL DESIGN & RESEARCH INSTITUTE CO.LTD

中国杭州市环城北路208号坤和中心23层
23F Canhigh center No.208 Huancheng North Road Hangzhou China
Tel: 0571-87043581 Fax: 0571-87043461 http://www.zma.cn
精益求精创一流设计，顾客至上争一流服务
A133013689（甲级） 符合GB/T19001-2016--ISO9001：2015

建设单位

宁波市奉化区城市投资发展集团有限公司

工程名称	宁波市奉化区中医医院迁建工程
工程编号	180518
项目名称	病房综合楼
项目编号	180518-2

	实名	签名	日期
审定	李晨		
审核	相惟蓁		
项目负责人	曾国良		
	任青		
校对	曾国良		
工种负责	曾国良		
设计	任青		
绘图	任青		

图纸名称	五层病理科平面布置图		
图号	建施-27	修改版次	1

执业专用章

（按规定加盖）

出图专用章

未盖出图专用章无效

A0(841X1189)