会签栏		
暖通	景观	其他
给排水	电气	弱电
建筑	结构	装饰

	实　名	签　名
项目负责人	吴冬虎	
专业负责人	周素芳	
设　计　人	林纪鑫	

注册（执业）章

预留章

出图章

审图章

竣工章

备注：

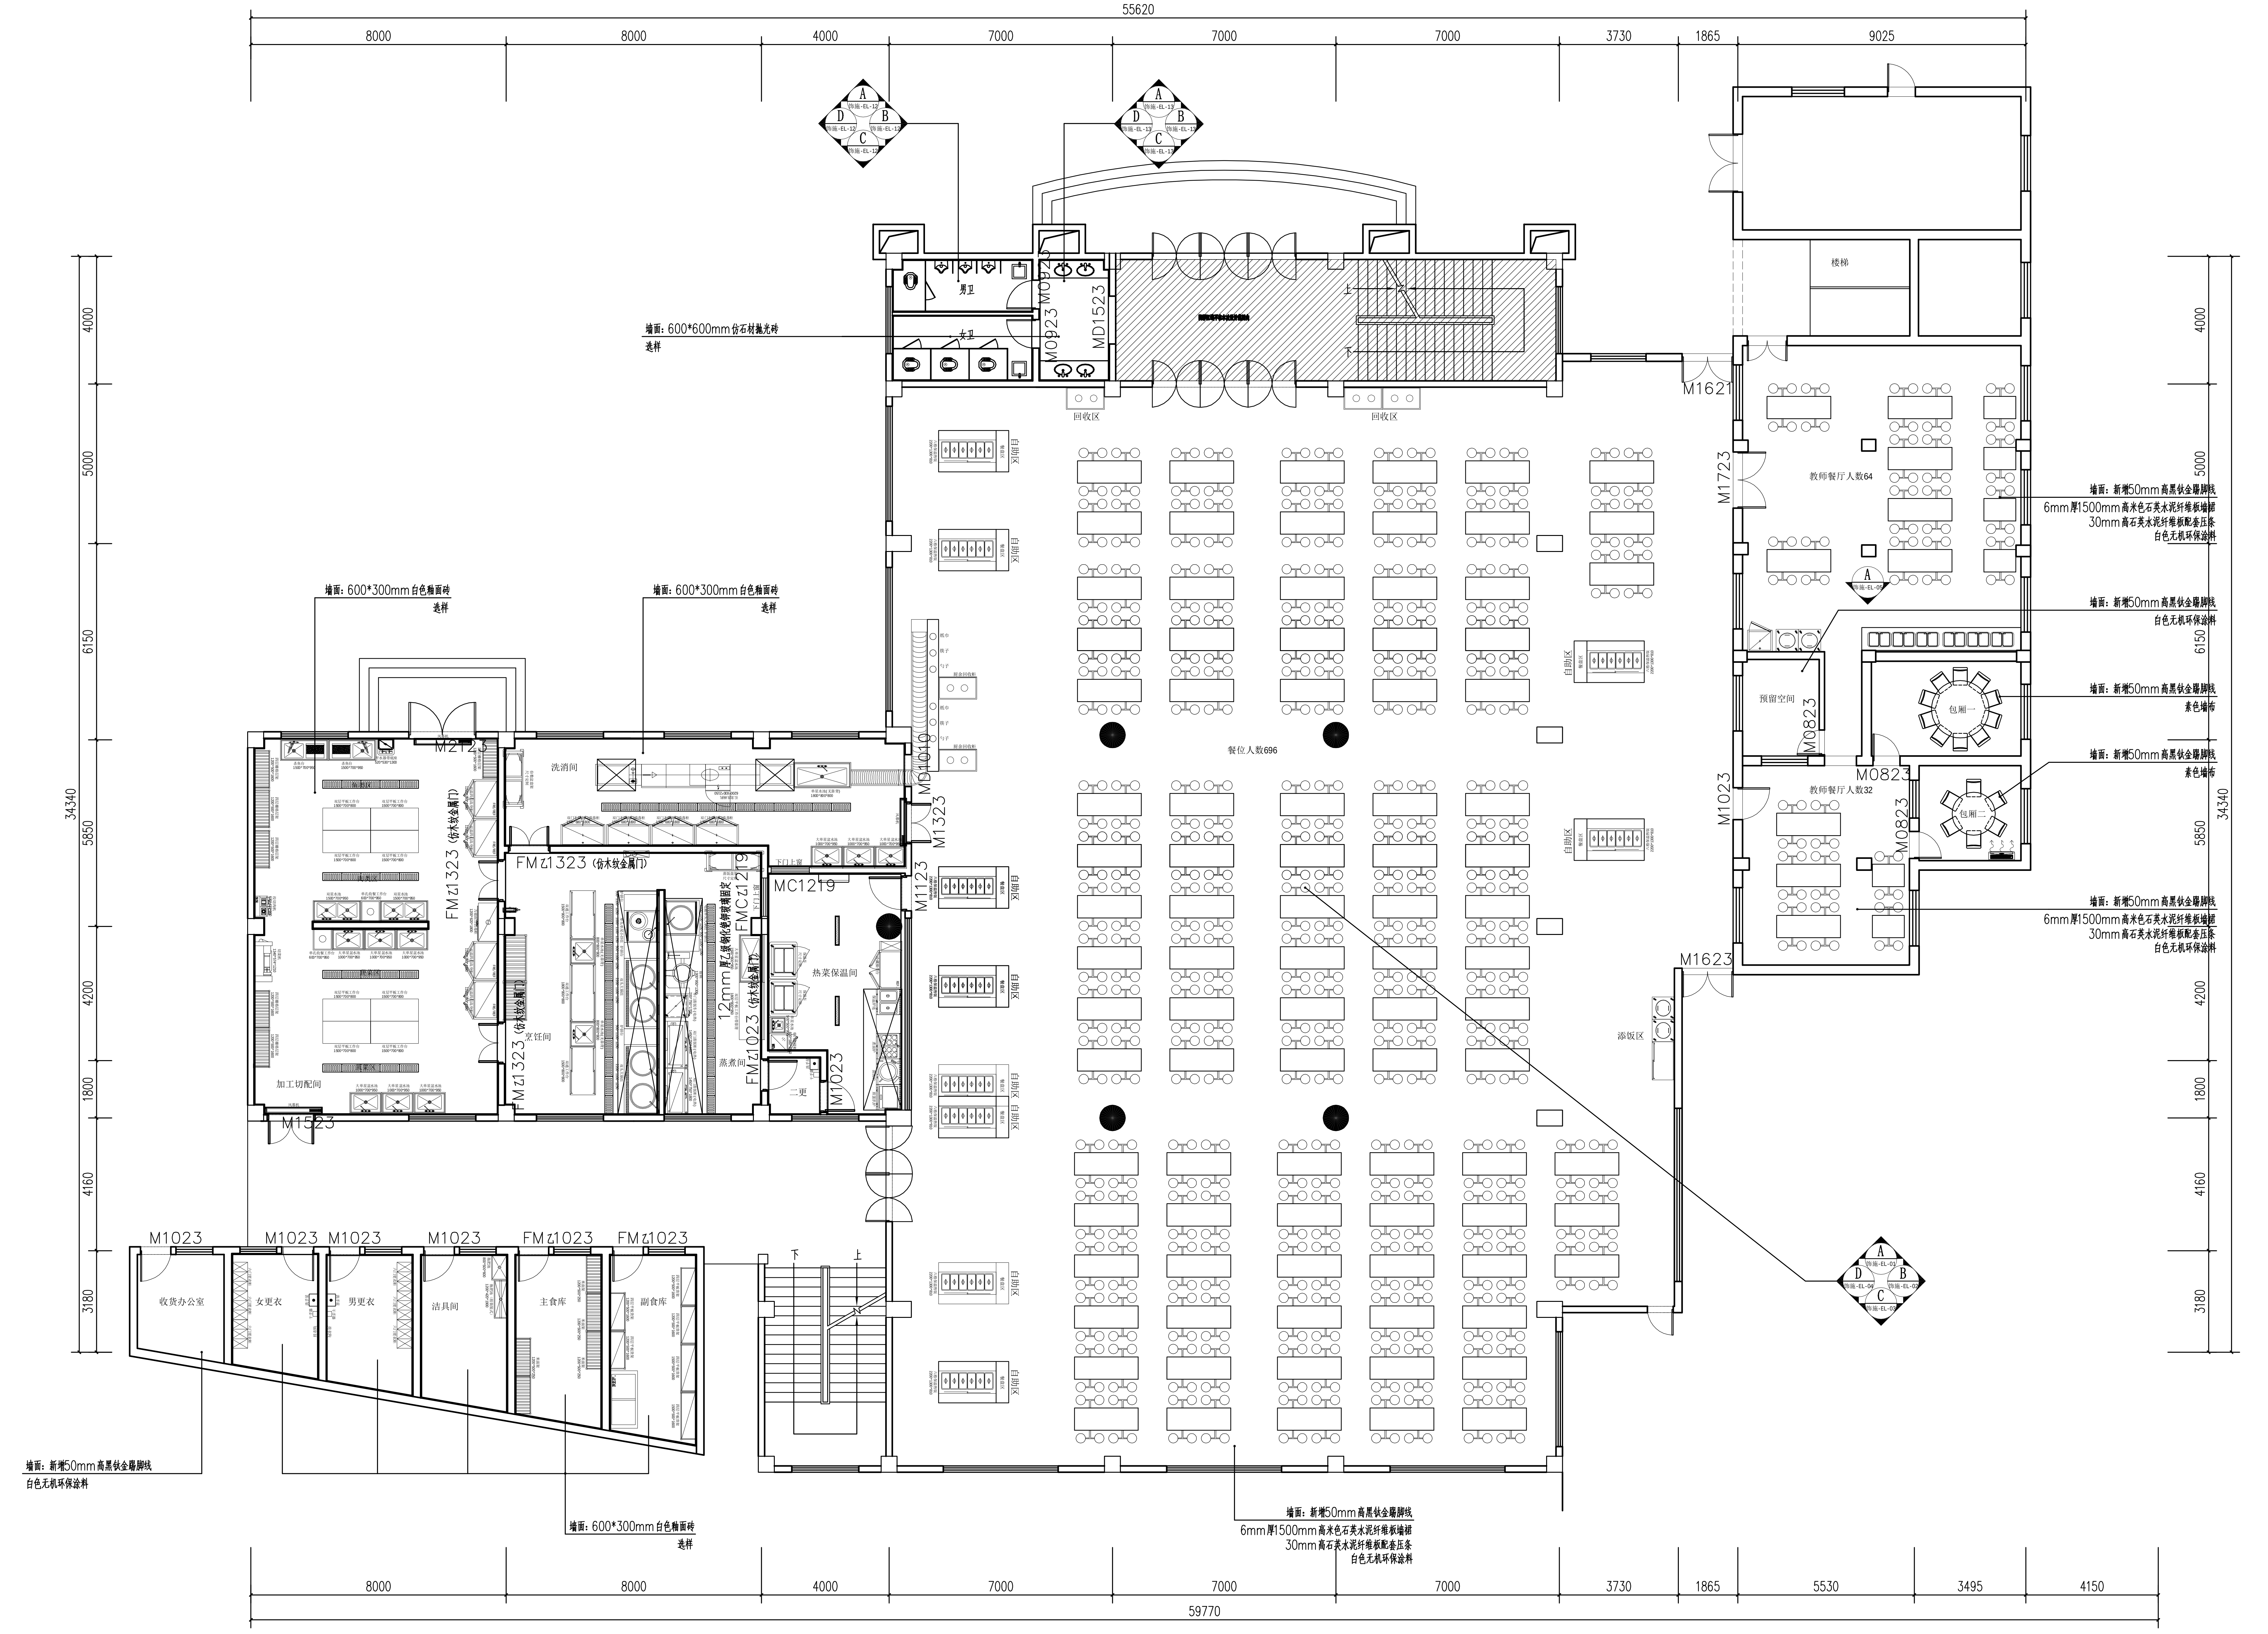

55620
8000
8000
4000
7000
7000
7000
3730
1865
9025
34340
4000
5000
6150
5850
4200
1800
4160
3180
59770
5530
3495
4150
墙面：600*600mm仿石材抛光砖
选样
男卫
女卫
M0923
MD1523
回收区
楼梯
M1621
M1723
教师餐厅人数64
A
饰施-EL-05
墙面：新增50mm高黑钛金踢脚线
6mm厚1500mm高米色石英水泥纤维板墙裙
30mm高石英水泥纤维板配套压条
白色无机环保涂料
墙面：新增50mm高黑钛金踢脚线
白色无机环保涂料
预留空间
M0823
包厢一
墙面：新增50mm高黑钛金踢脚线
素色墙布
M1023
教师餐厅人数32
包厢二
墙面：新增50mm高黑钛金踢脚线
素色墙布
墙面：新增50mm高黑钛金踢脚线
6mm厚1500mm高米色石英水泥纤维板墙裙
30mm高石英水泥纤维板配套压条
白色无机环保涂料
M1623
添饭区
自助区
餐位人数696
墙面：600*300mm白色釉面砖
选样
墙面：600*300mm白色釉面砖
选样
M2123
洗消间
MD1010
M1323
FMZ1323（仿木纹金属门）
FMZ1323（仿木纹金属门）
FMZ1323（仿木纹金属门）
12mm厚乙级钢化绝缘玻璃固定
FMCZ1219
MC1219
M1123
FMZ1023（仿木纹金属门）
M1023
热菜保温间
蒸煮间
二更
烹饪间
加工切配间
M1523
下门上窗
纸巾
筷子
勺子
厨余回收
M1023
M1023
M1023
M1023
FMZ1023
FMZ1023
收货办公室
女更衣
男更衣
洁具间
主食库
副食库
下
上
墙面：新增50mm高黑钛金踢脚线
白色无机环保涂料
墙面：600*300mm白色釉面砖
选样
墙面：新增50mm高黑钛金踢脚线
6mm厚1500mm高米色石英水泥纤维板墙裙
30mm高石英水泥纤维板配套压条
白色无机环保涂料

食堂首层平面布置图 1:100

浙江中维建筑工程设计有限公司

建筑行业（建筑工程）甲级　证书编号:A133003185
风景园林工程设计专项乙级　证书编号:A233003182
城乡规划工程设计专项乙级　证书编号:浙自资规乙字22330025号

	实　名	签　名
制　图	林纪鑫	
校　对	周素芳	
审　核	徐元浩	
审　定	翁国辉	

建设单位:

瞿溪华侨中学

项目名称:

2025年瓯海区瞿溪校网调整工程-瞿溪华侨中学（原三溪中学）改造提升工程

子项名称:　装修工程

图纸名称:

食堂首层平面布置图

工程编号	ZW-WZ25-303	子项号	01
图别图号	饰施-PL-04	类　别	ZX
日　期	2025.04	版本号	A

如未加盖本公司出图专用章 则本图无效

会签栏		
暖通	景观	其他
给排水	电气	弱电
建筑	结构	装饰

	实　名	签　名
项目负责人	吴冬虎	
专业负责人	周素芳	
设 计 人	林纪鑫	

注册（执业）章

预留章

出图章

审图章

竣工章

备注：

注：新增隔墙采用C75轻钢龙骨12mm厚双层双面石膏板，内嵌防火岩棉
12mm厚钢化玻璃隔断

二层教室：顶面：U50轻钢龙骨12mm纸面石膏板（周边一圈），白色无机环保涂料
中间区域建筑原顶，白色无机环保涂料
墙面：1200mm高6mm厚仿木纹石英水泥纤维板墙裙，
30mm高同材质石英水泥纤维板压条，白色无机环保涂料
地面：2mm厚PVC塑胶地板（同质透心）

二层走廊：顶面：50*100@100mm混有白铝方通吊顶，顶刷深灰色无机环保涂料
墙面：1200mm高6mm厚仿木纹石英水泥纤维板墙裙，
30mm高同材质石英水泥纤维板压条，白色无机环保涂料
地面：2mm厚PVC塑胶地板（同质透心）

卫生间：顶面：0.8mm厚600*600mm铝扣板集成吊顶
墙面：600*600mm仿石材抛光砖
地面：600*600mm防滑地砖

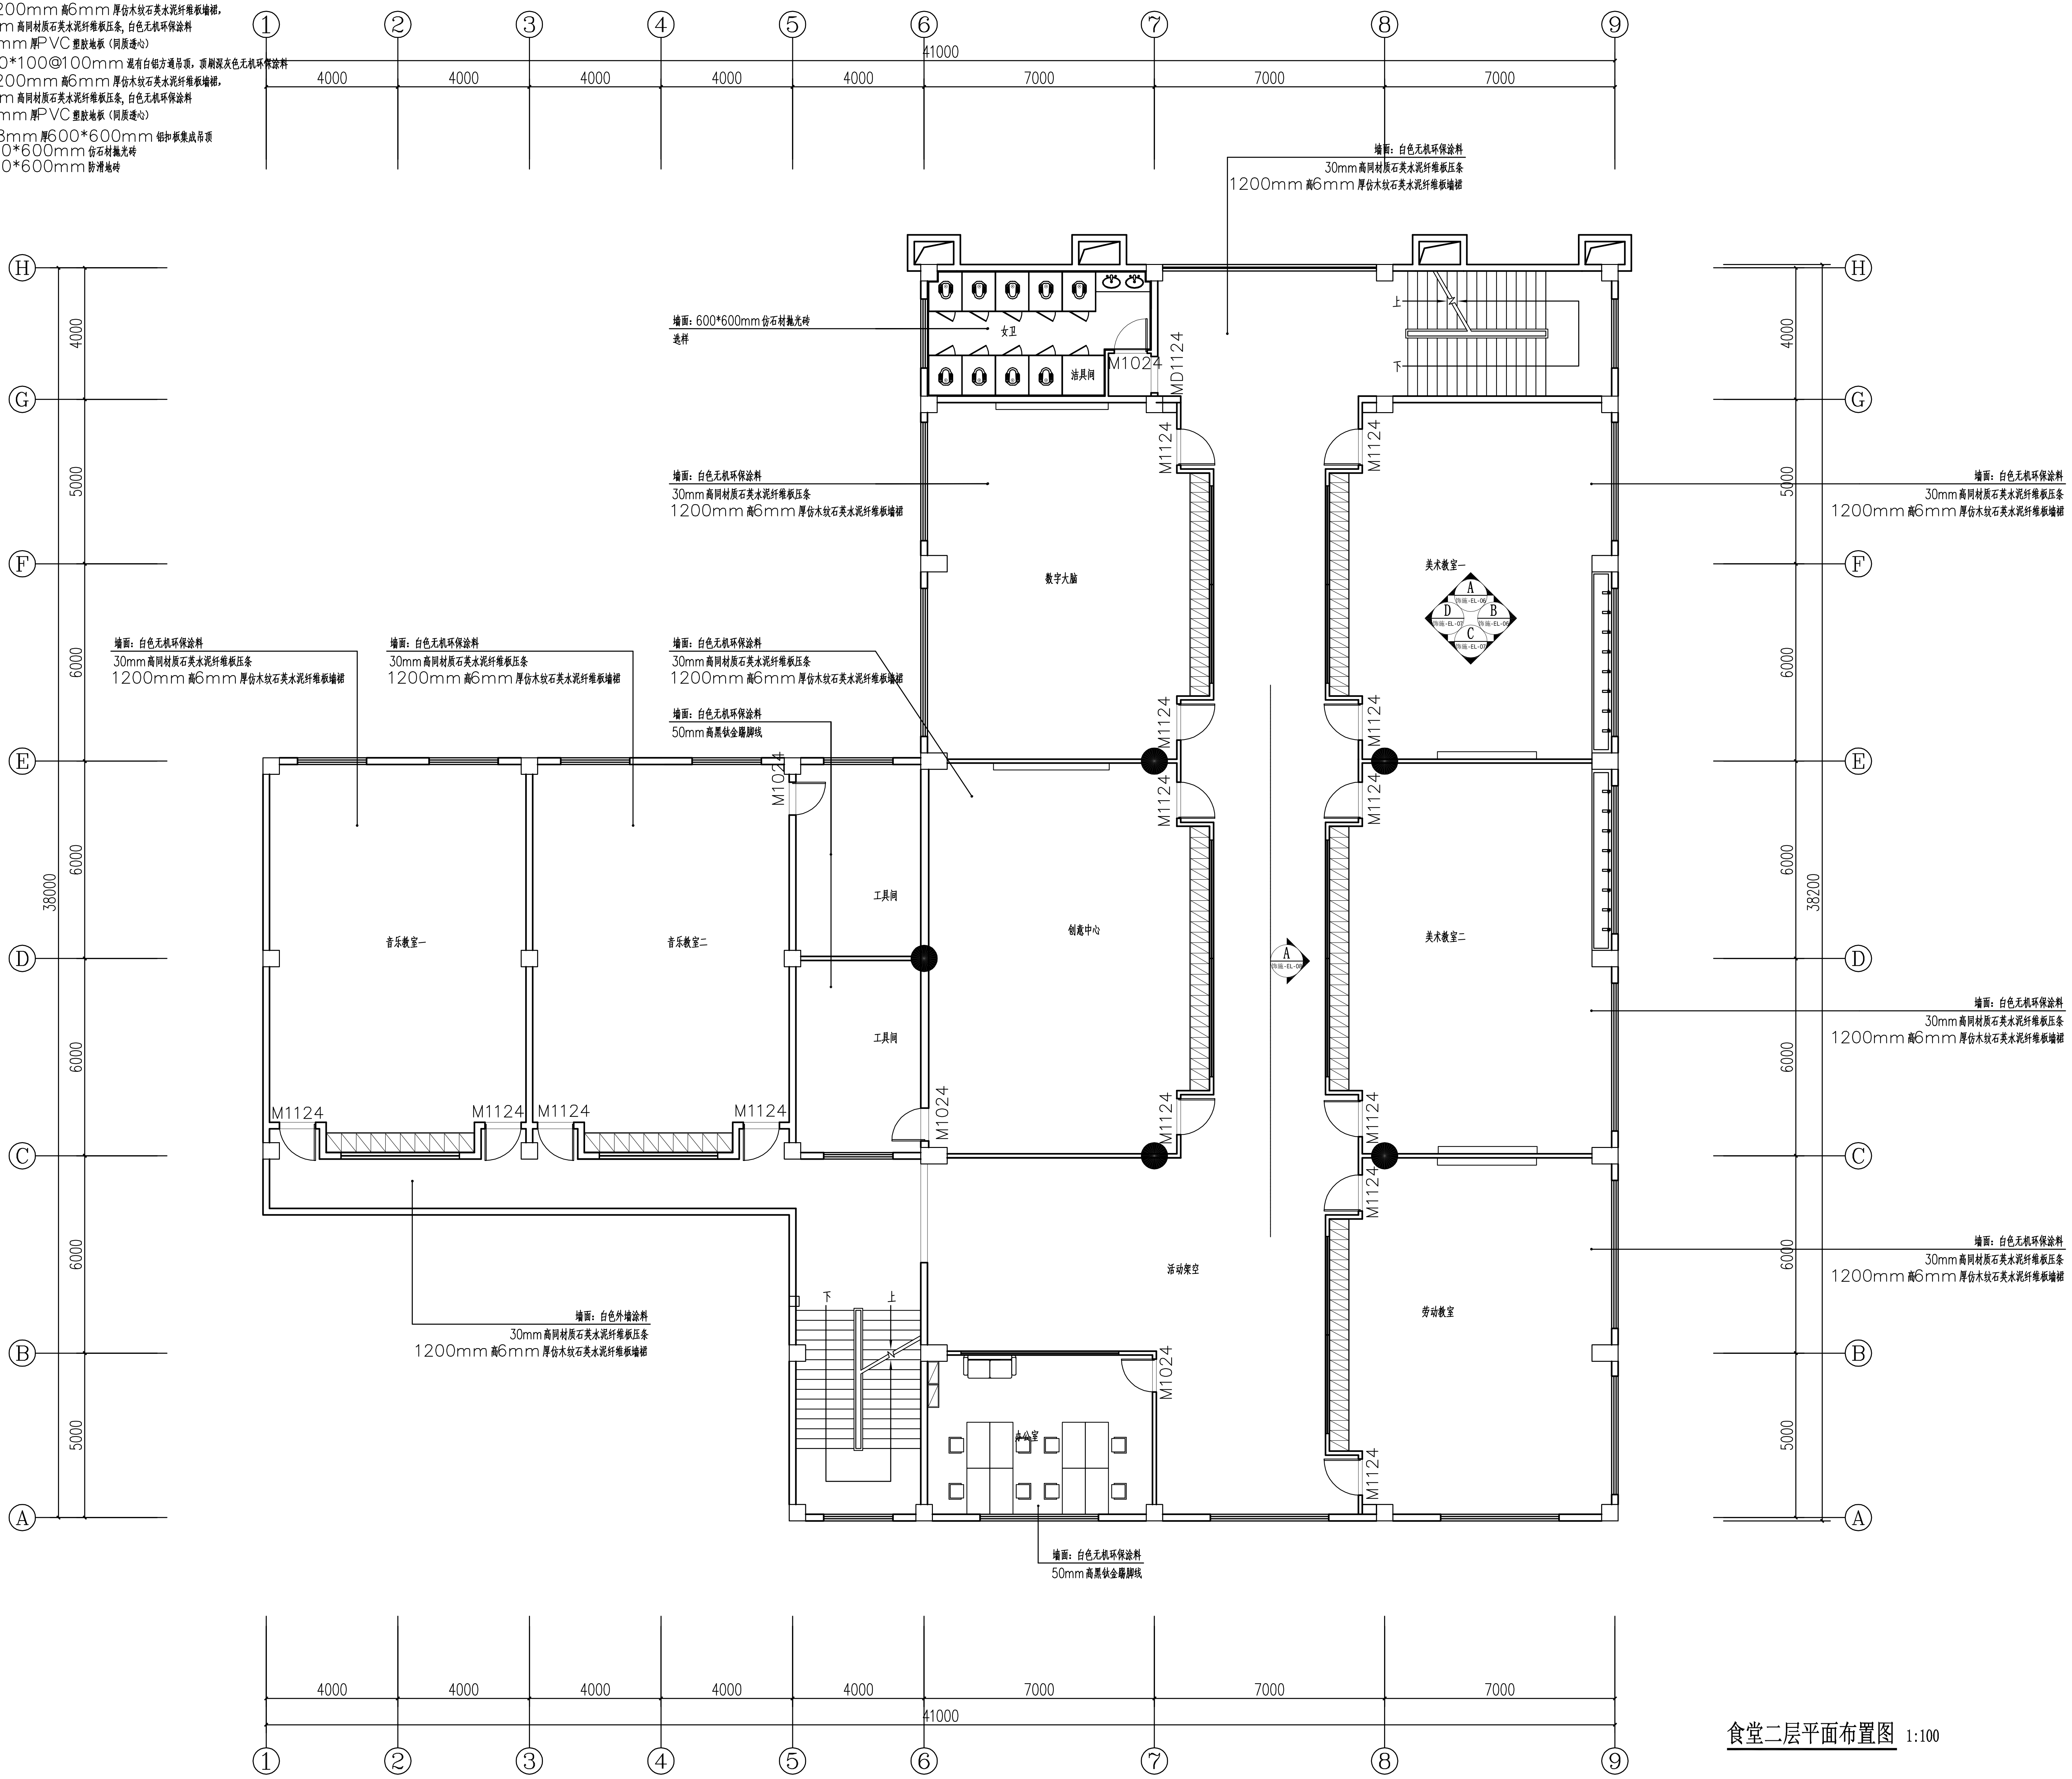

①
②
③
④
⑤
⑥
⑦
⑧
⑨
41000
4000
4000
4000
4000
4000
7000
7000
7000
Ⓐ
Ⓑ
Ⓒ
Ⓓ
Ⓔ
Ⓕ
Ⓖ
Ⓗ
38000
38200
5000
6000
6000
6000
5000
4000
墙面：白色无机环保涂料
30mm高同材质石英水泥纤维板压条
1200mm高6mm厚仿木纹石英水泥纤维板墙裙
墙面：600*600mm仿石材抛光砖
选样
墙面：白色无机环保涂料
50mm高黑钛金踢脚线
墙面：白色外墙涂料
女卫
洁具间
M1024
MD1124
M1124
上
下
数字大脑
美术教室一
A
B
C
D
饰施-EL-06
饰施-EL-07
音乐教室一
音乐教室二
工具间
工具间
创意中心
饰施-EL-08
美术教室二
活动架空
办公室
劳动教室

食堂二层平面布置图 1:100

浙江中维建筑工程设计有限公司
建筑行业（建筑工程）甲级　证书编号:A133003185
风景园林工程设计专项乙级　证书编号:A233003182
城乡规划工程设计专项乙级　证书编号:浙自资规乙字22330025号

	实　名	签　名
制　图	林纪鑫	
校　对	周素芳	
审　核	徐元浩	
审　定	翁国辉	

建设单位:
瞿溪华侨中学

项目名称:
2025年瓯海区瞿溪校网调整工程-瞿溪华侨中学（原三溪中学）改造提升工程

子项名称:　装修工程

图纸名称:
食堂二层平面布置图

工程编号	ZW-WZ25-303	子项号	01
图别图号	饰施-PL-11	类　别	ZX
日　期	2025.04	版本号	A

如未加盖本公司出图专用章 则本图无效

公司地址:浙江省温州市瓯海区茶山街道梅泉大街582号温州大学科技综合大楼7楼　电话(传真):0577-89882797

A1

会签栏		
暖通	景观	其他
给排水	电气	弱电
建筑	结构	装饰

	实　名	签　名
项目负责人	吴冬虎	
专业负责人	周素芳	
设　计　人	林纪鑫	

注册（执业）章

预留章

出图章

审图章

竣工章

备注:

卫生间：顶面：0.8mm厚600*600mm铝扣板集成吊顶
墙面：600*600mm仿石材抛光砖
地面：600*600mm防滑地砖
舞台地面：15mm厚实木复合地板，地面采用方钢抬高
屏幕采用P2.5,尺寸：7040*3840mm
墙面采用9mm厚木饰面板
钢构看台拆除，地面运动专用地板修补，刷漆

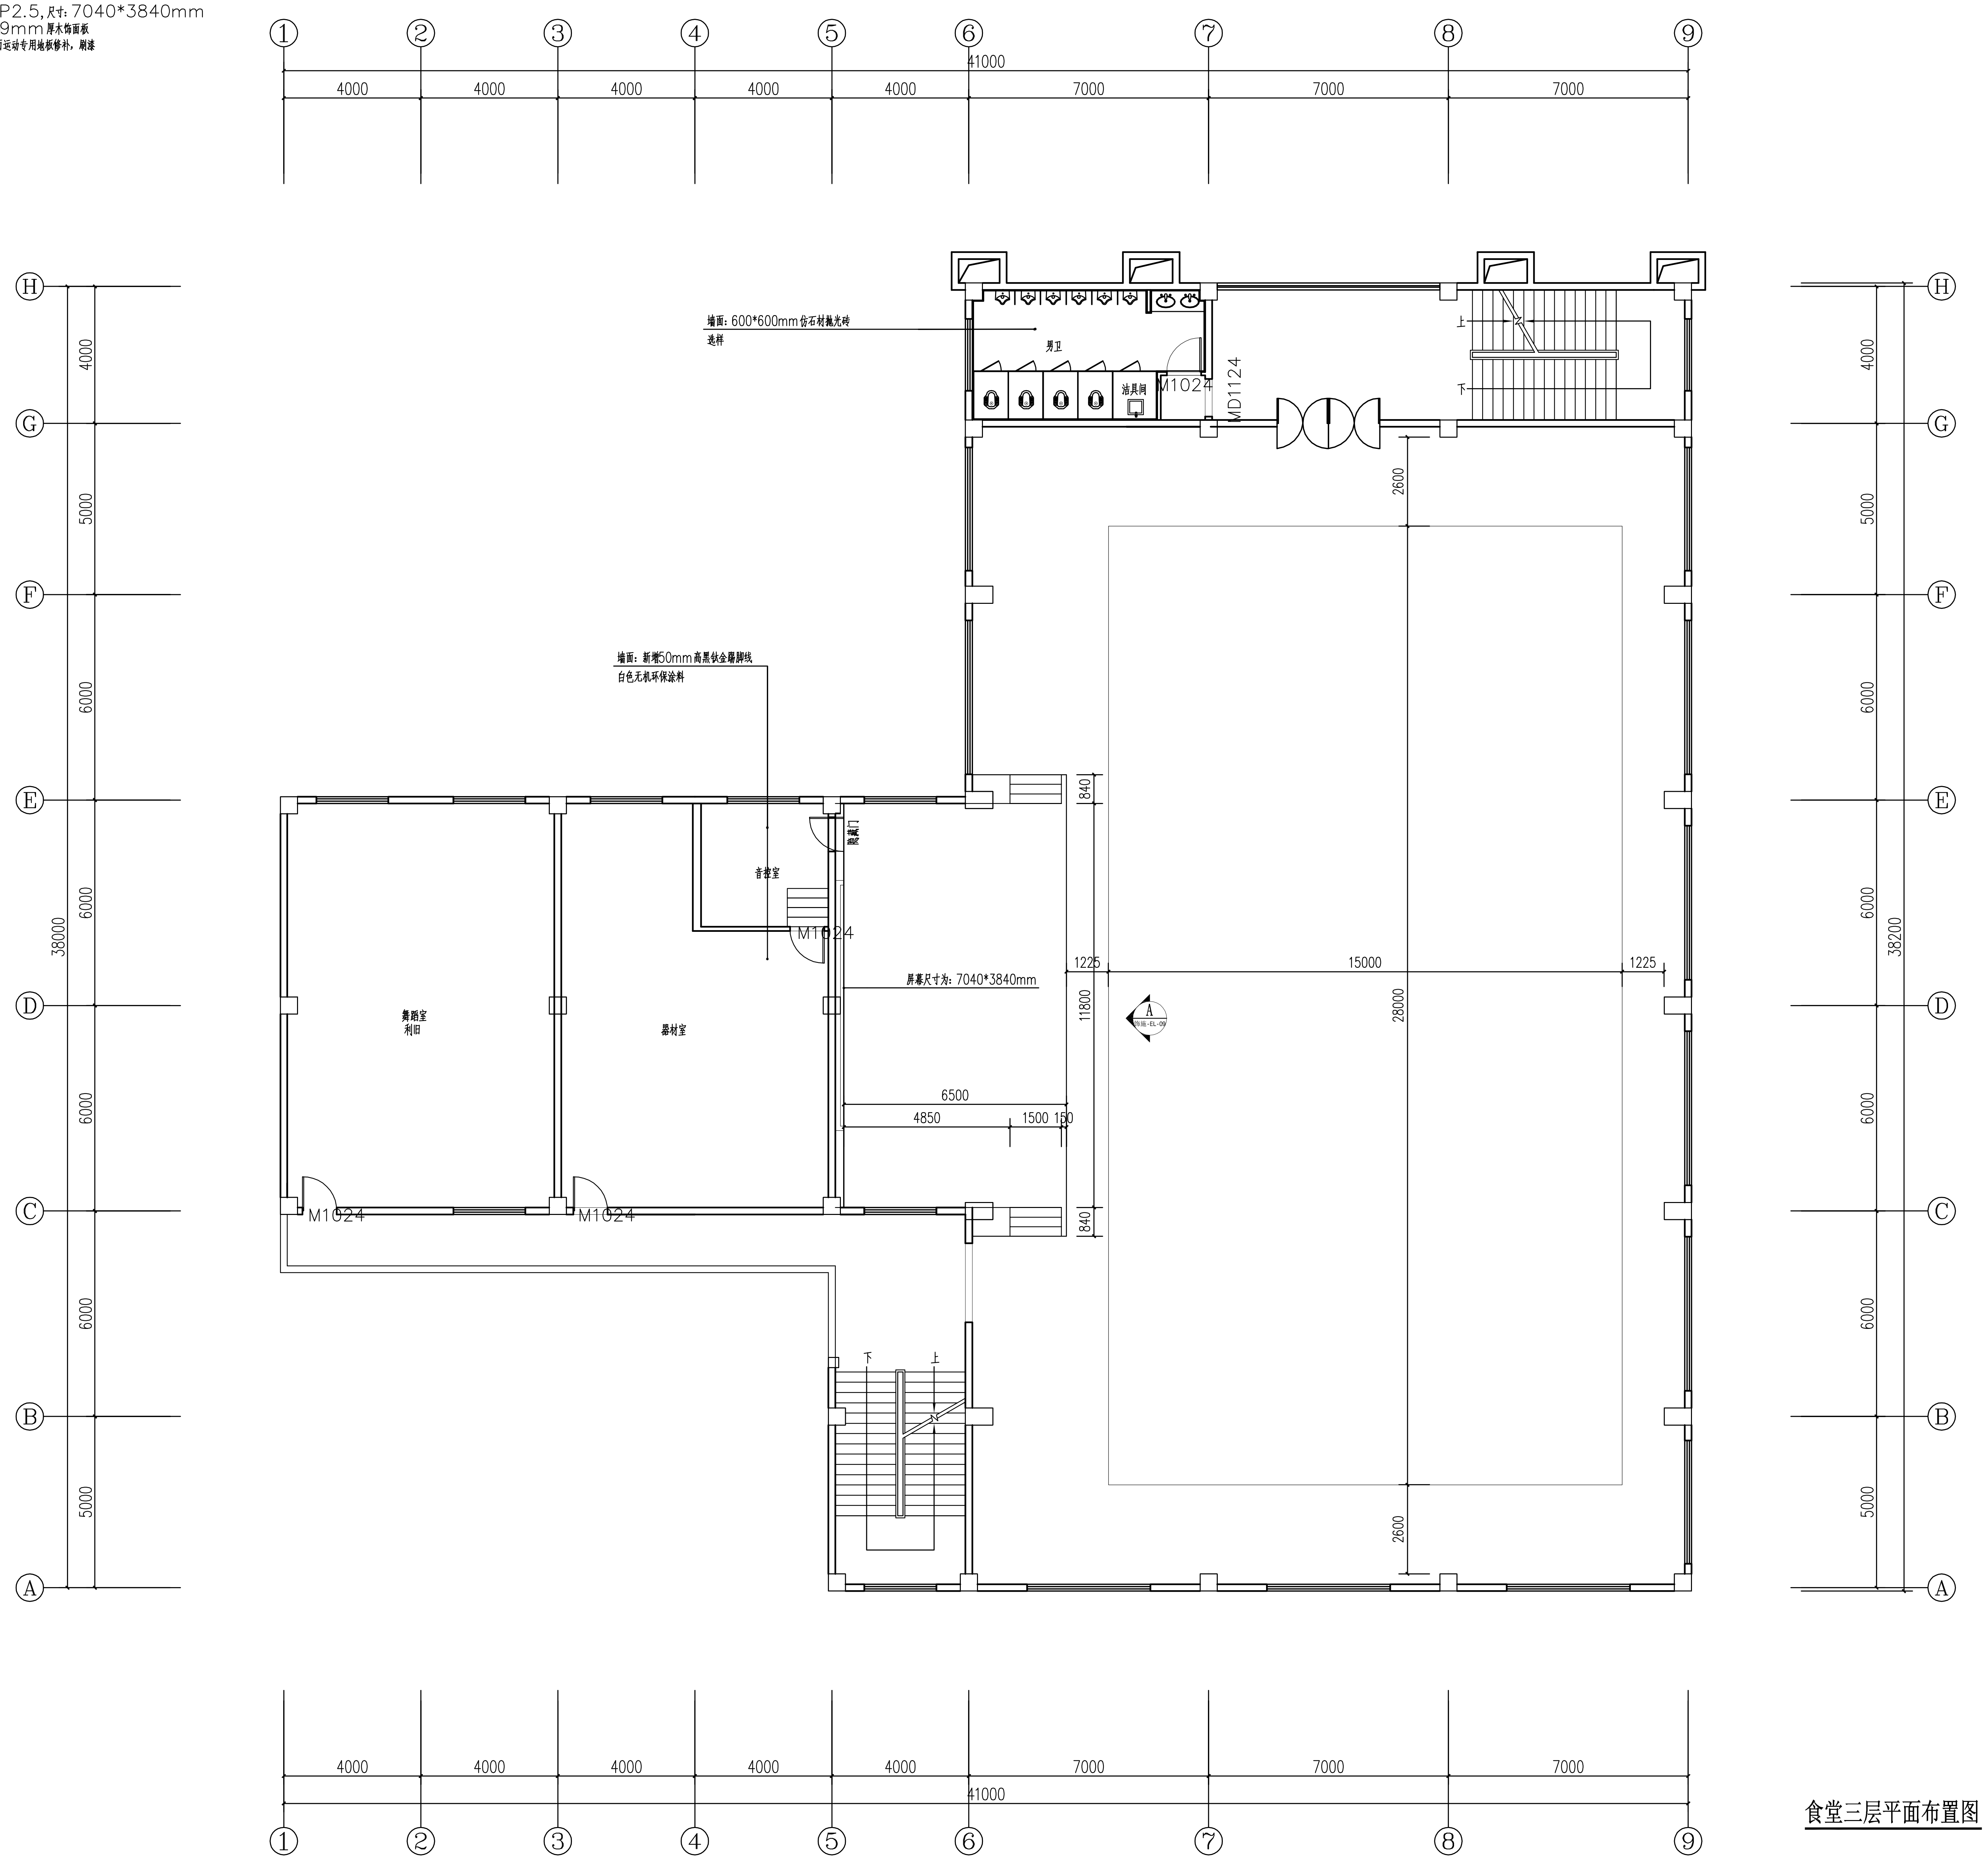

①
②
③
④
⑤
⑥
⑦
⑧
⑨
41000
4000
7000
Ⓐ
Ⓑ
Ⓒ
Ⓓ
Ⓔ
Ⓕ
Ⓖ
Ⓗ
38000
38200
5000
6000
墙面：600*600mm仿石材抛光砖
选样
男卫
洁具间
M1024
MD1124
上
下
墙面：新增50mm高黑钛金踢脚线
白色无机环保涂料
隐藏门
音控室
舞蹈室
利旧
器材室
屏幕尺寸为：7040*3840mm
6500
4850
1500
150
840
11800
1225
15000
28000
2600
A
饰施-EL-09

食堂三层平面布置图 1:100

浙江中维建筑工程设计有限公司
建筑行业（建筑工程）甲级　证书编号:A133003185
风景园林工程设计专项乙级　证书编号:A233003182
城乡规划工程设计专项乙级　证书编号:浙自资规乙字22330025号

	实　名	签　名
制　图	林纪鑫	
校　对	周素芳	
审　核	徐元浩	
审　定	翁国辉	

建设单位:
瞿溪华侨中学

项目名称:
2025年瓯海区瞿溪校网调整工程-瞿溪华侨中学（原三溪中学）改造提升工程

子项名称:　装修工程

图纸名称:
食堂三层平面布置图

工程编号	ZW-WZ25-303	子项号	01
图别图号	饰施-PL-18	类　别	ZX
日　期	2025.04	版本号	A

如未加盖本公司出图专用章 则本图无效