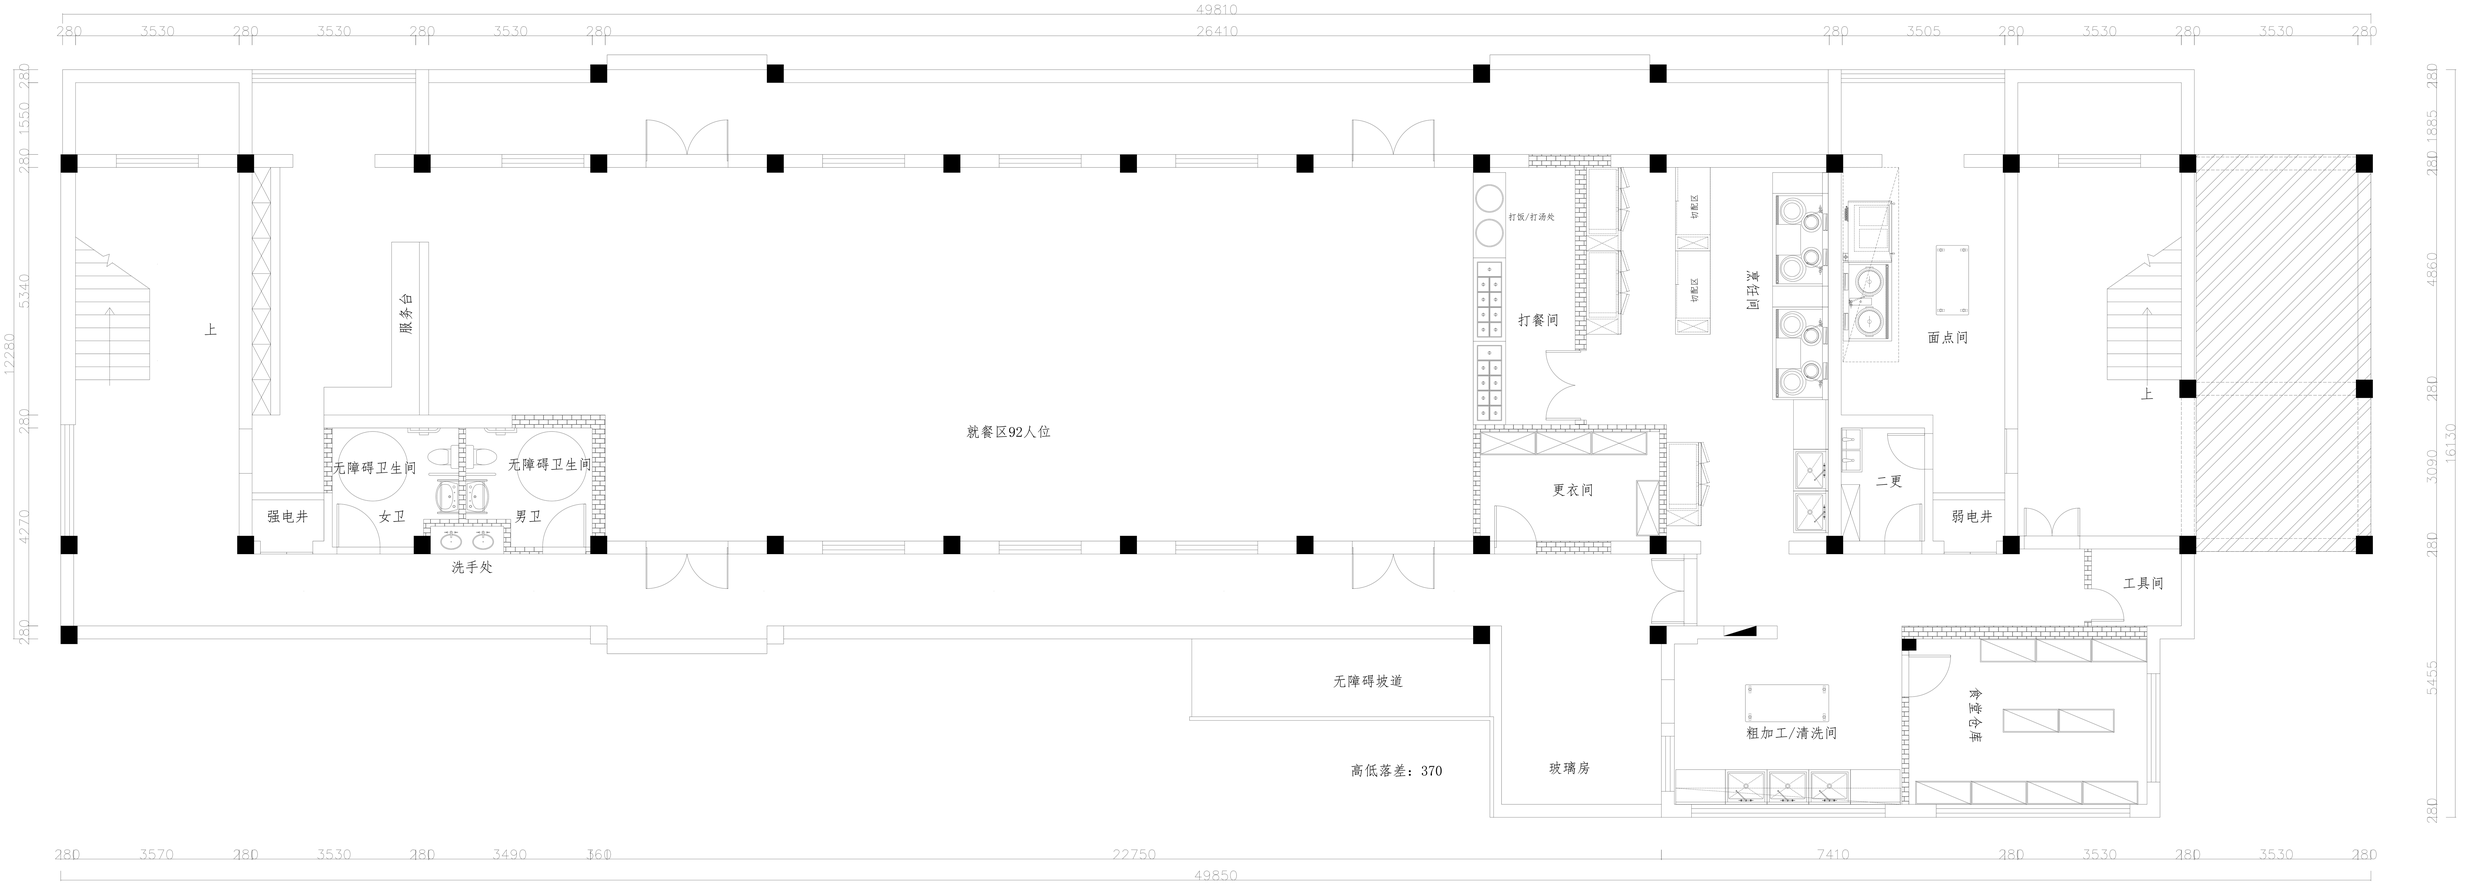

FURNISHING PLAN

平面布置图　　SCALE　1:150@A1