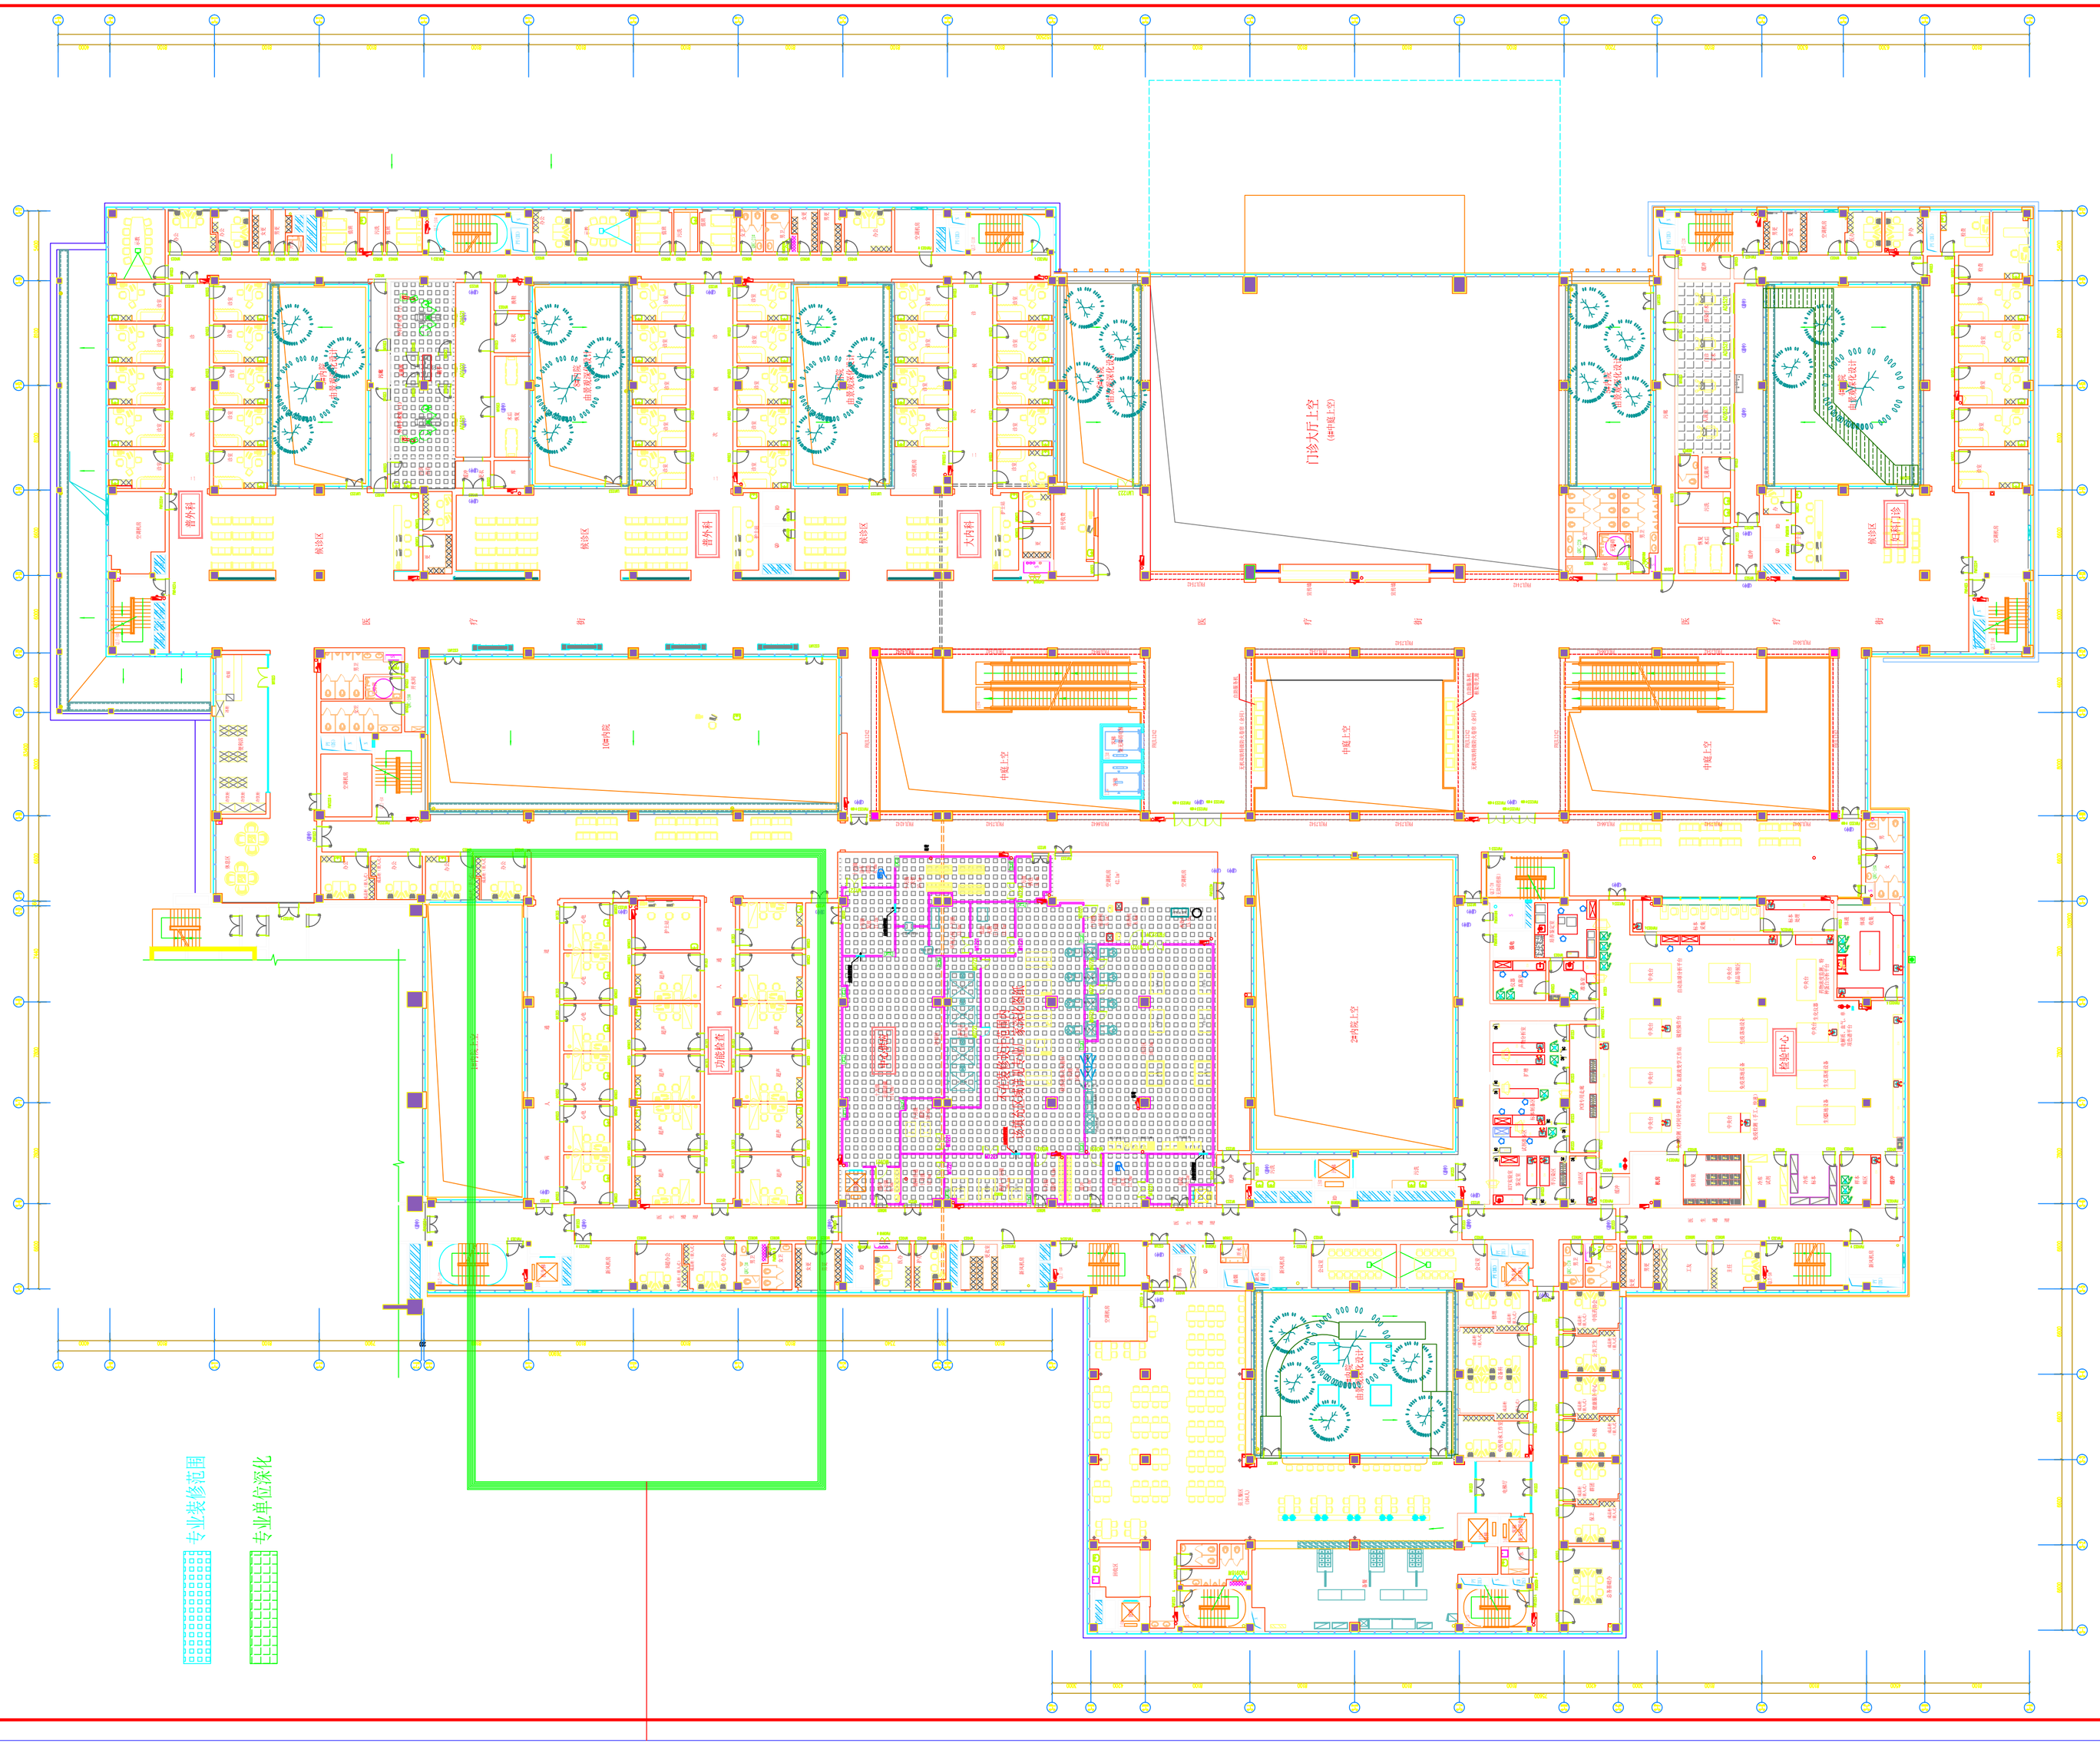

杭州市建筑设计研究院有限公司
HANGZHOU ARCHITECTURAL DESIGN&RESEARCH INSTITUTE CO.,LTD

证书编号：A133013171

总平面图

合作设计单位

建设单位
平湖市通达建设有限公司

工程名称
平湖市南市医疗服务中心

子项名称	裙房	日	期

图纸名称
裙房二层平面示意图

比 例：1:40

类 别	姓 名	签 名	日 期
审 定	俞建一		
审 核	周云杰		
工程负责	俞建民/云杰/毅武		
工种负责	吕金/丁兰美		
校 对	马咏梅		
设 计	丁兰美		
制 图	金依苏		
会 签			
建 筑		电 气	
结 构		暖 通	
给排水		工 艺	

盖章栏

未按规范盖章此图无效

专 业	装饰	阶 段	施工图
设计号	18-01	子项号	1
图 号	电施-12	版本号	03