
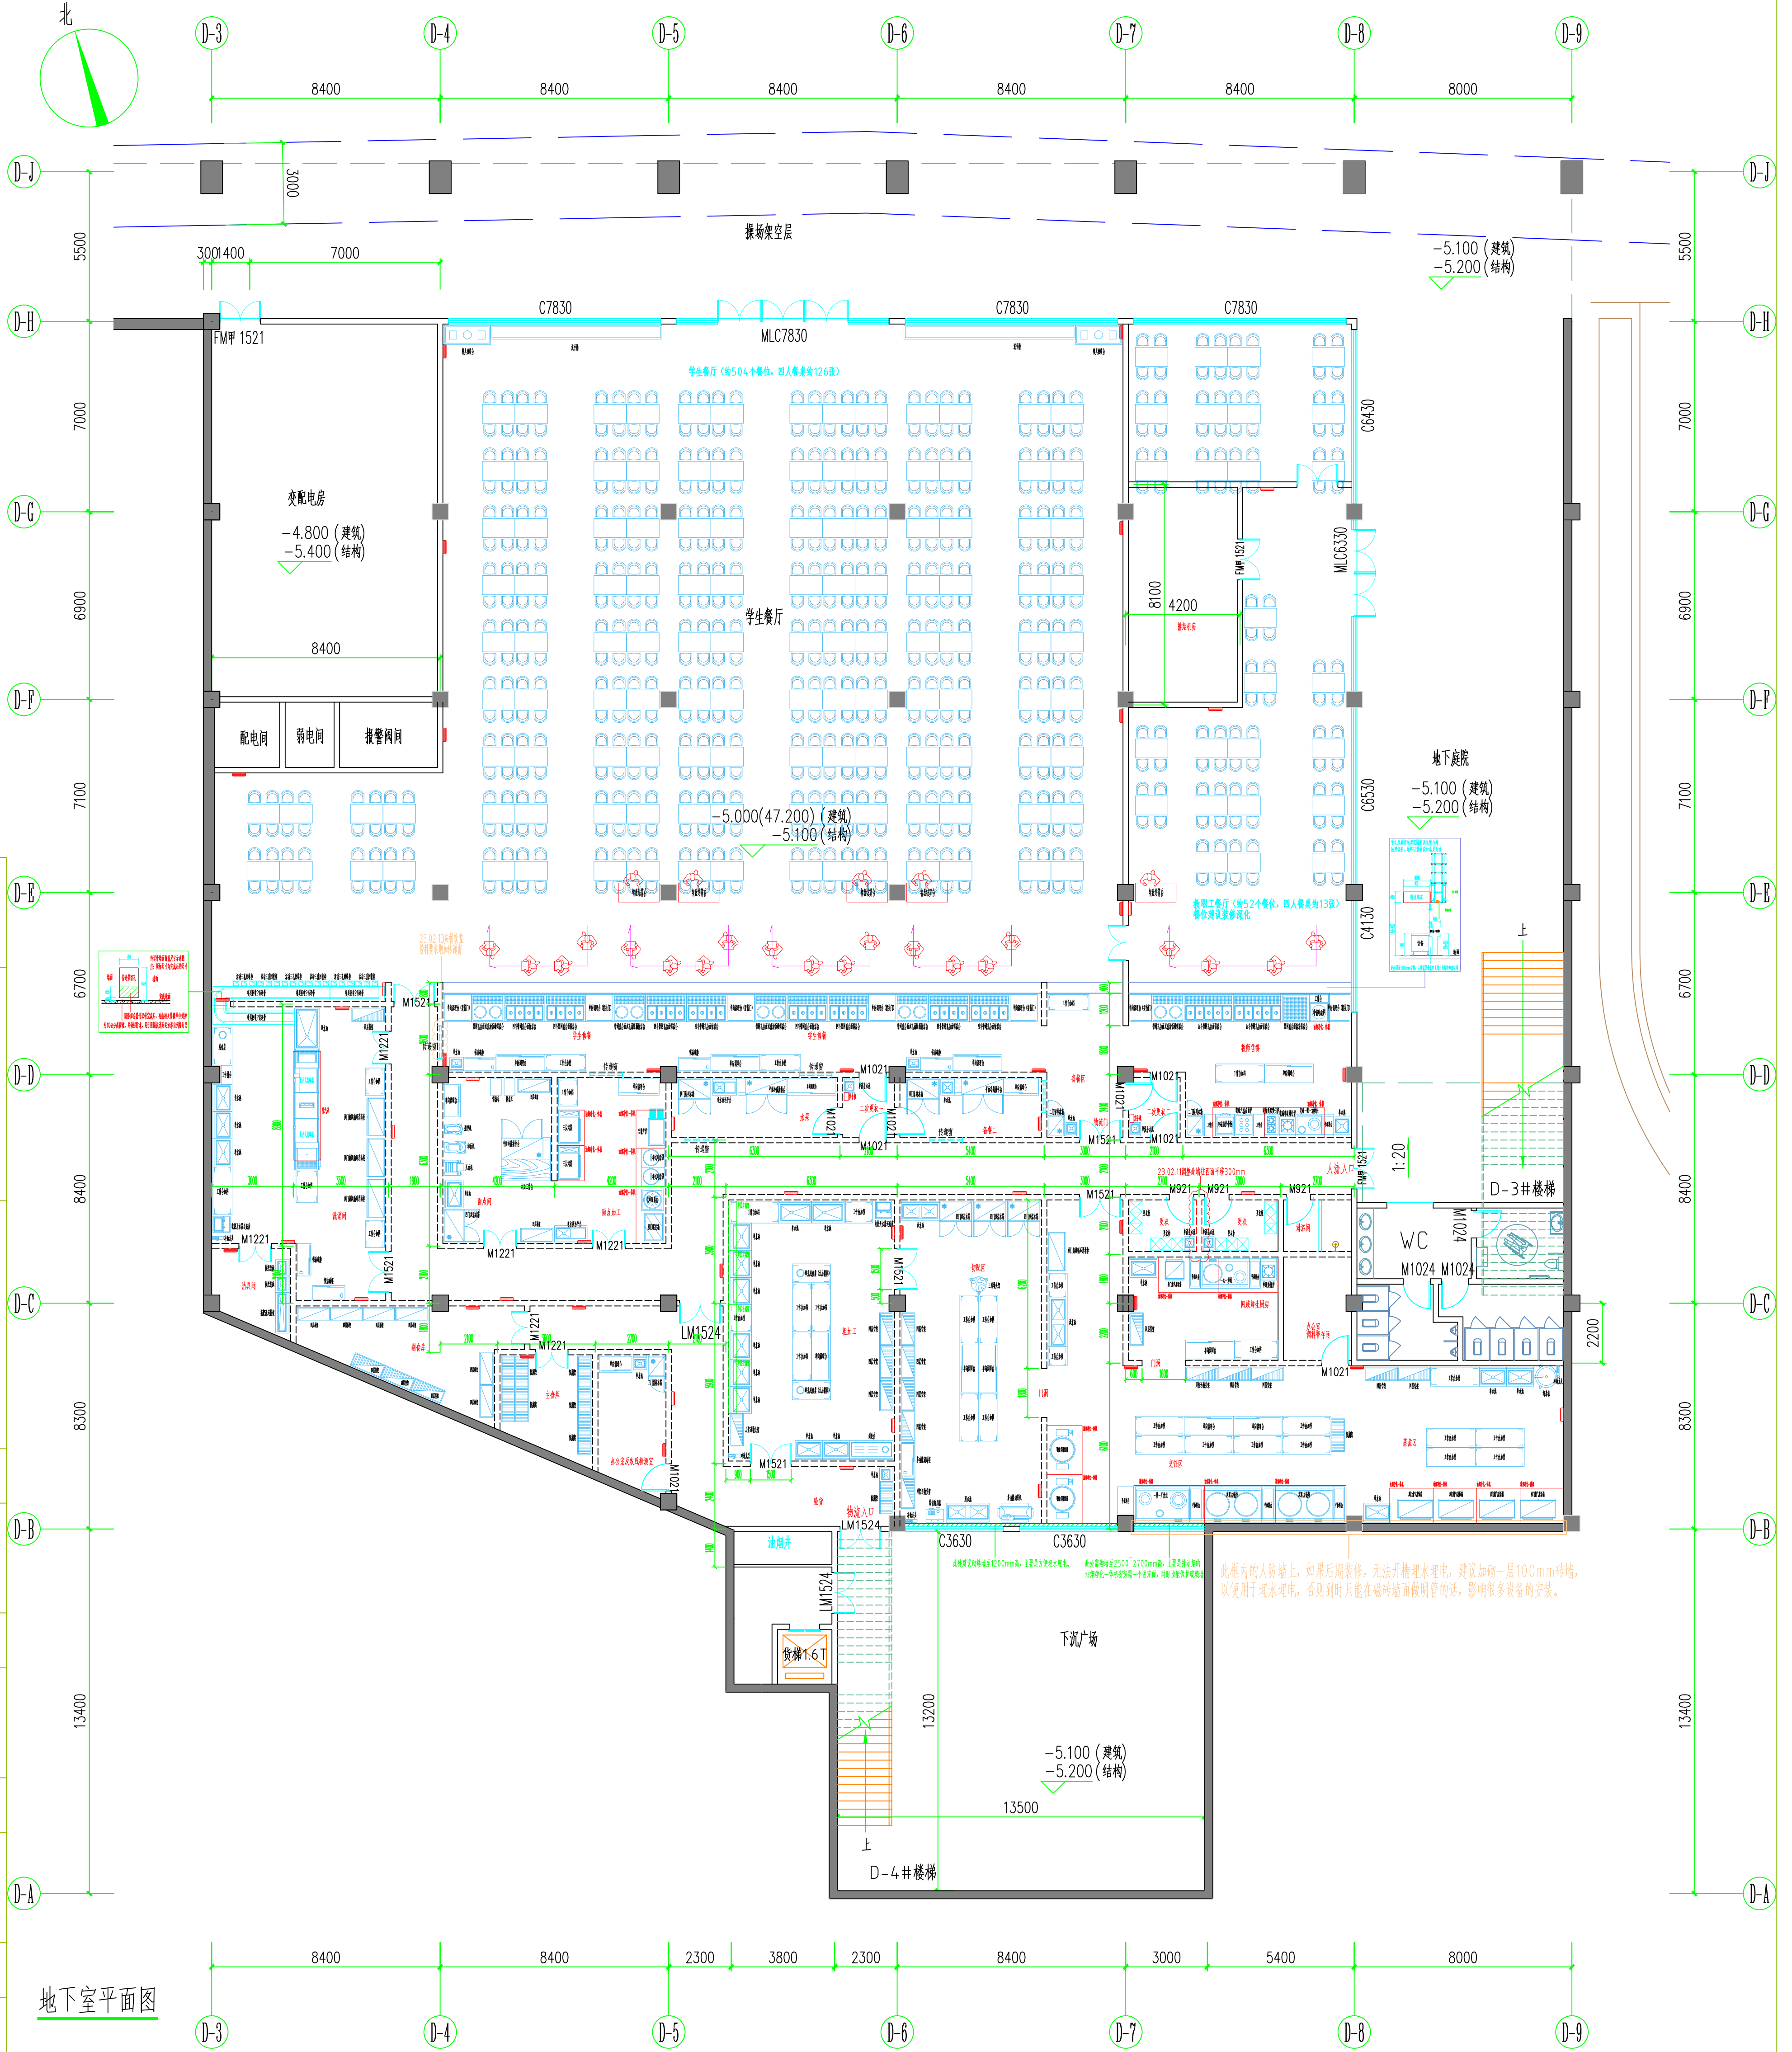


设备布置图

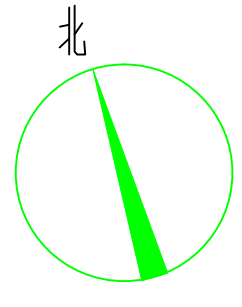

厨房工程设计师	杭州易景装饰工程有限公司
食堂厨房设备深化方案	杭州艺术学校迁建项目
联系电话	项目负责人: 史
	设计: 史
	专业: 史
	图号: 史
	日期: 史
	盖章: 史

此层内的人防墙上, 如果后期装修, 无法开凿埋水管, 建议加砌一层100mm砖墙, 以便用于埋水管, 否则到时只能在砌砖墙面预埋管, 影响很多设备的安装。