


C楼

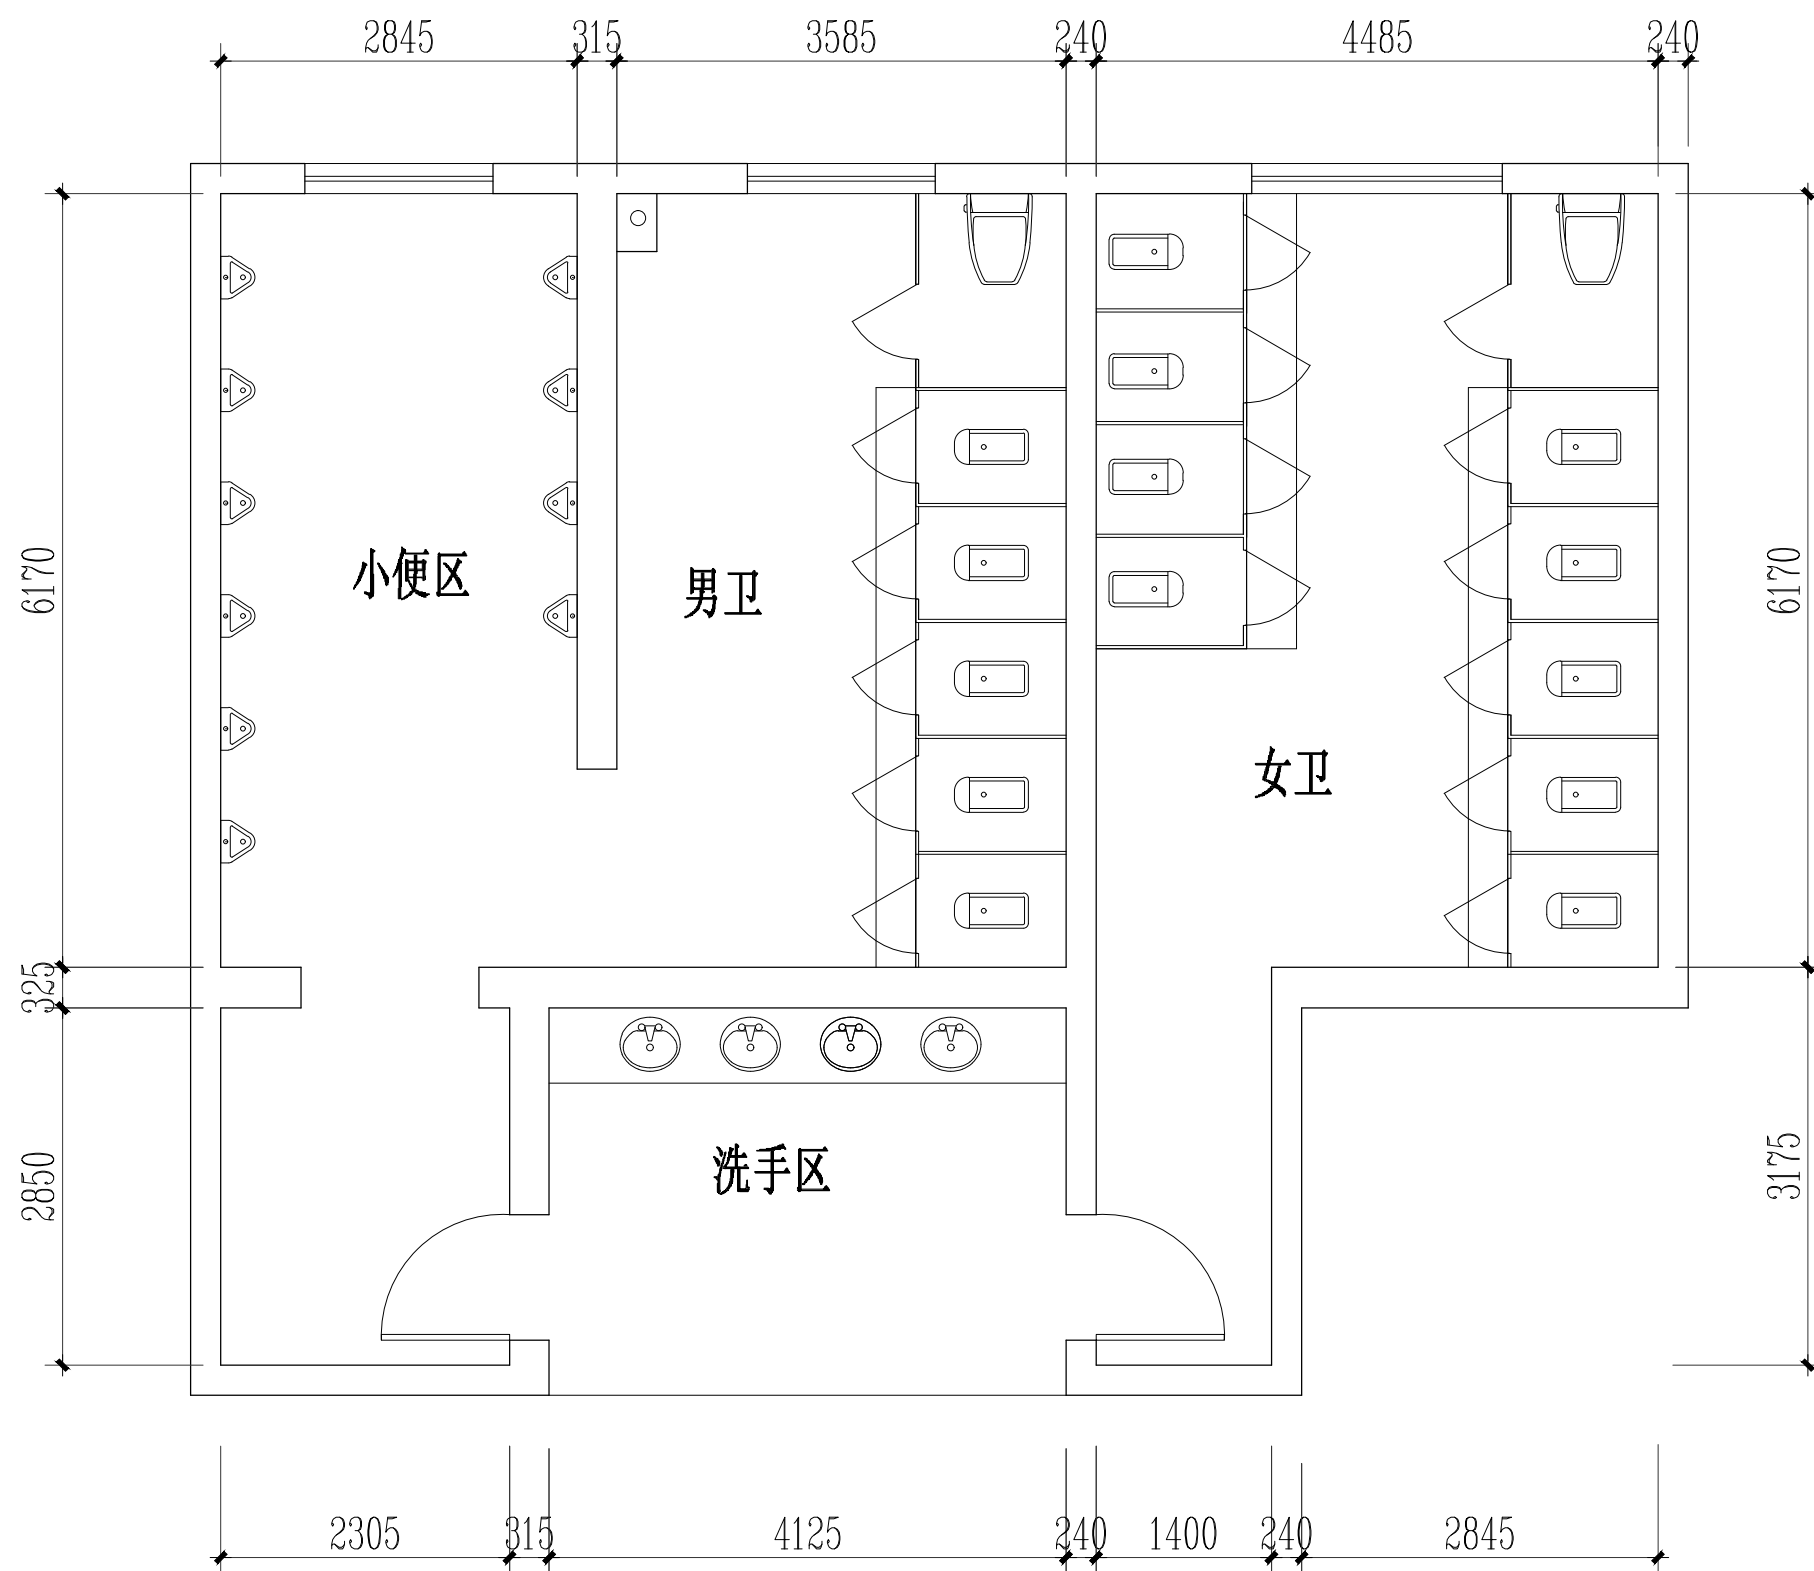

C楼卫生间现状平面图 1:60














